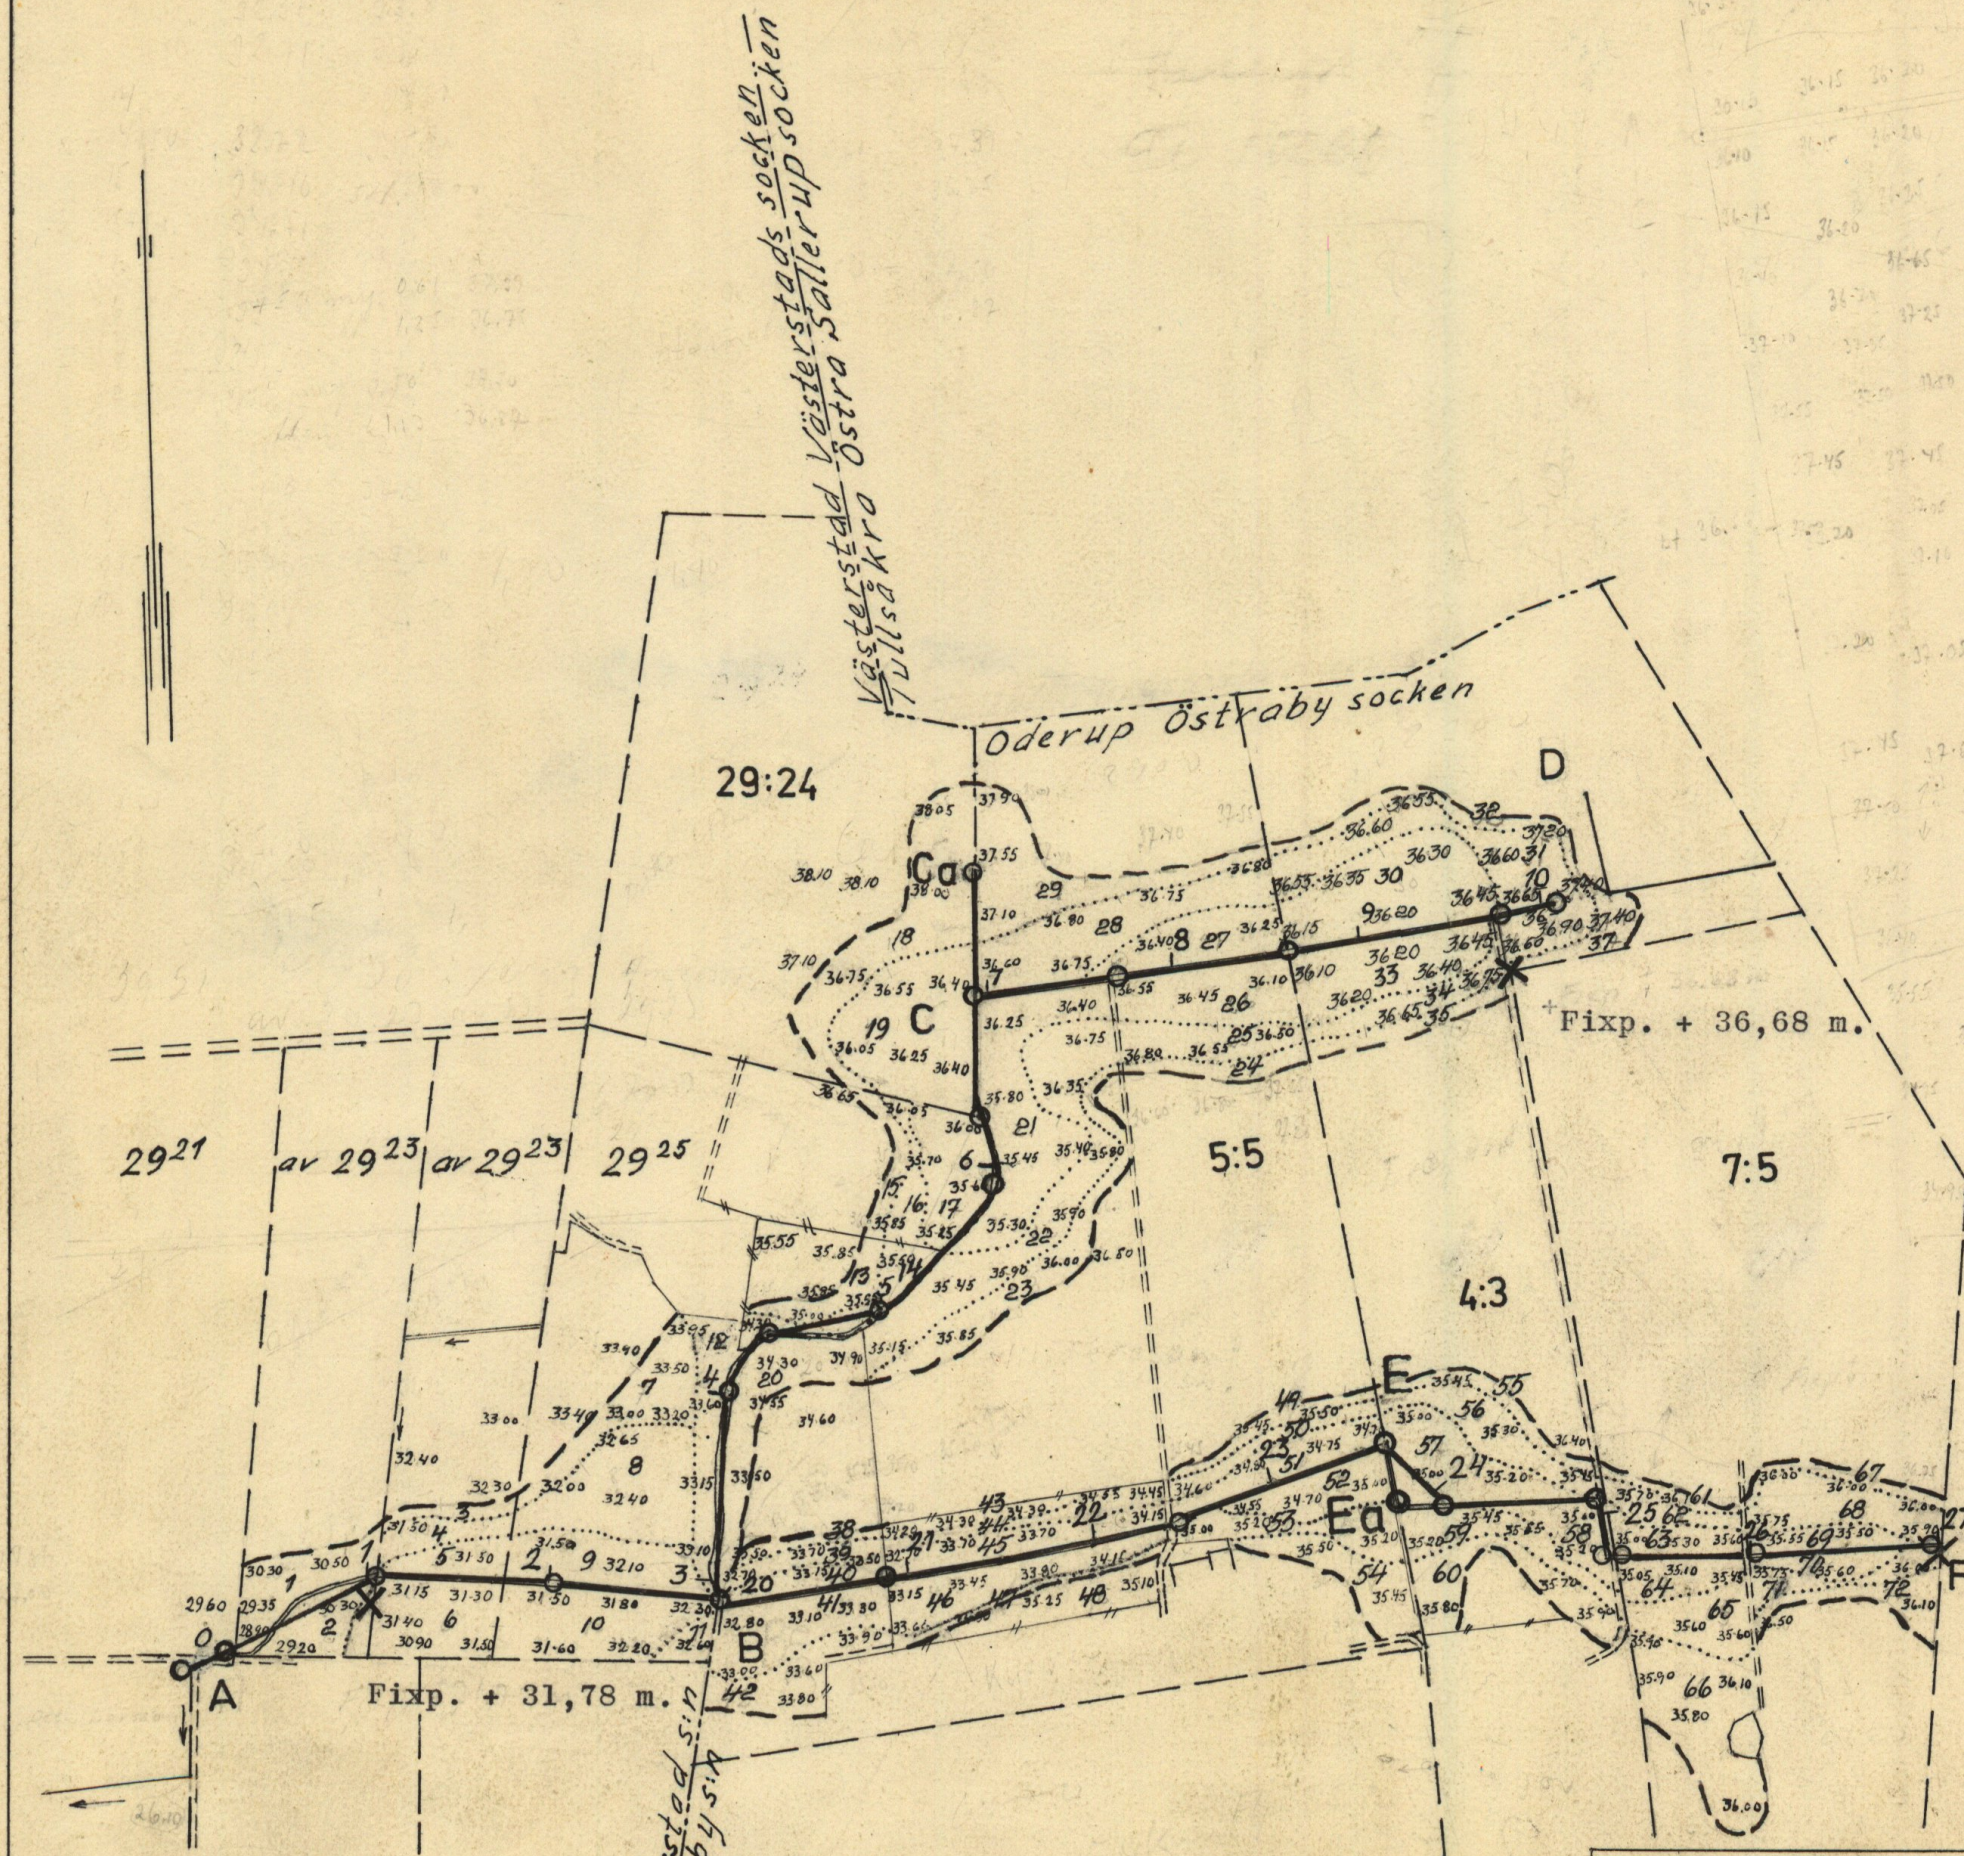




Skala 1:4000

Förslag till ODERUPS DIKNINGSFÖRETAG ÅR 1966 Upprättat vid laga syneförrättn, år 1966 av <i>Severin Kindblom</i> Lantbruksingenjör		Östraby o. Västerstads s:r	
		Malmöhus län	
	Ritad av <i>H.-th H.</i>	Antal ritn. 2. Ritn. nr 1	
	Granskad av <i>H.-th H.</i>	Lantbruksn. arkiv 1699 M - 2 ★ 222 1	

M - 2 ★ 222 1

Handlingar

till

ODERUPS DIKNINGSFÖRETAG ÅR 1966

i Östraby och Västerstads socknar,
Malmöhus län.

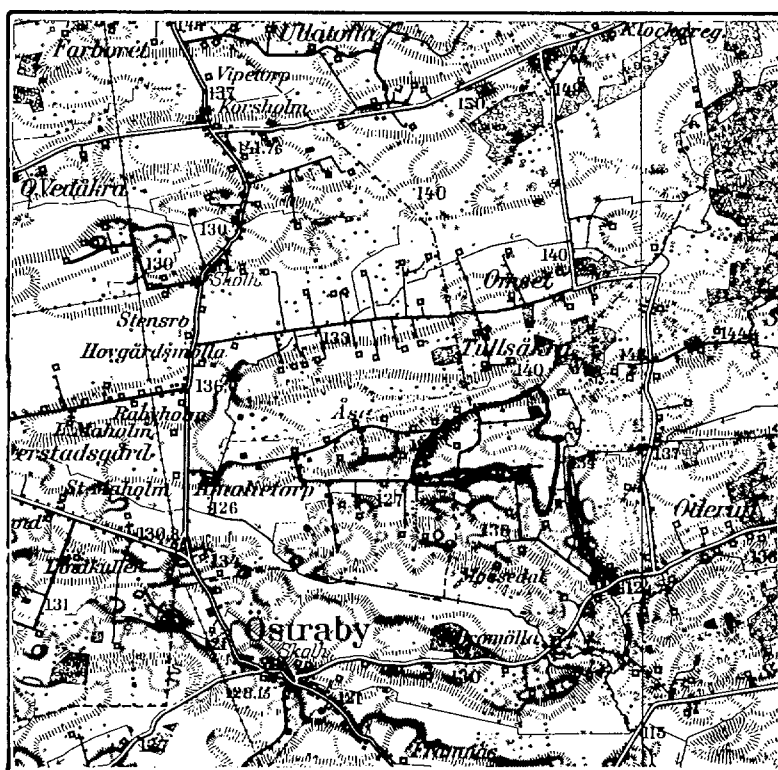
Upprättade vid laga syneförrättning
år 1966 av

Lennart Kindblom
Lantbruksingenjör

Handlingar
till
ODERUPS DIKNINGSFÖRETAG ÅR 1966
i Östraby och Västerstads socknar,
Malmöhus län.
Upprättade vid laga syneförrättning
år 1966 av
Lennart Kindblom
Lantbruksingenjör

ÖVERSIKTSKARTA

Skala 1:50000



Innehållsförteckning:

Protokoll		sid. 1-5
Bilagor 1-3		" 6-11
Värderingslängd	bil. A	" 12-19
Kostnadsförslag	" B	" 20-22
Arbetsbeskrivning	" C	" 23-26
Utlåtande	" D	" 27-36
Kostnadsfördelningslängd	" Da	" 37-38
Typritning B-2	" E	" 39

Härtill hör 2 ritningar.

Protokoll, fört vid sammanträde under syneförrättning enligt vattenlagen avseende torrläggning av mark tillhörande Oderup nr 4 m. fl. fastigheter i Östraby och Västerstads socknar, Malmöhus län.

Sedan undertecknad på därom gjord ansökan av länsstyrelsen förordnats handlägga ifrågavarande förrättning (bil. 1) hade genom i ortstidningen införd kungörelse (bil. 2) sammanträde i ärendet utsatts att hållas den 14 december 1965 kl. 13,00 hos Lantbrukare Gösta Eregård, Oderup 3, Östraby. Kända sakägare hade tillsänts skriftliga underrättelser om sammanträdet (bil. 3). På sålunda utsatt tid och plats inställde sig undertecknad, förrättningsman, samt skiftesgodemännen Folke Svensson och Olof Andersson, båda från Östraby, varjämte följande sakägare infunnit sig:

Lantbrukare Gösta Eregård

" Oskar Andersson

" Herman Ström

" Otto Larsson

" Nils Perssons sterbhus genom Anna Persson

§ 1.

Ansökningen om förrättningen och förordnandet upplästes.

§ 2.

Jäv mot synemännen anfördes efter förfrågan icke, och visste sig dessa ej heller vara jäviga.

§ 3.

Ersättning för mark, som tages i anspråk för avloppens breddning eller för jordupplag eller intrång yrkades efter förfrågan icke.

§ 4.

Med anledning av det utfärdade förordnandet hade erforderliga fältarbeten och markundersökningar verkstälts. Sökandena hade därvid framfört vissa yrkanden och önskemål angående ifrågasatta torrlägningsåtgärder. Med beaktande härav hade förslag till torrläggning av ifrågavarande marker upprättats, vilket förslag nu framlades för sakägarna.

§ 5.

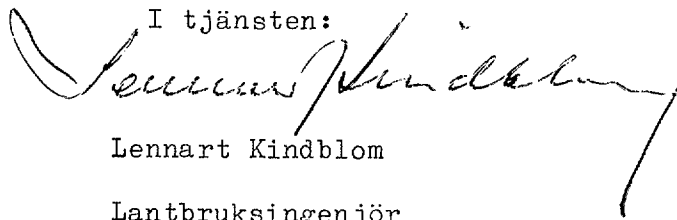
Sökandena yrkade, att torrlägningsföretaget skulle utföras enligt det upprättade förslaget.

§ 6.

Då intet vidare förekom, förklarades sammanträdet avslutat och meddelades, att synegång nu skulle företagas. Det beslöts att nytt sammanträde skulle hållas på samma plats den 25 januari 1966 kl. 13.00.

Oderup den 14 december 1966.

I tjänsten:



Lennart Kindblom

Lantbruksingenjör



Folke Svensson



Olof Andersson

Gode män

År 1966 den 25 januari inställde sig undertecknad, förrättningsman, jämte skiftesgodemännen Folke Svensson och Olof Andersson hos lantbrukare Gösta Eregård, Oderup 3, Östraby, för att åter handlägga syneförrättningen. Förutom synemännen hade följande sakägare infunnit sig:

Gösta Eregård

Oskar Andersson

Herman Ström

~~Malte Svensson~~

Otto Larsson

Nils Perssons sterbhus genom Arne Persson

§ 7.

Protokollet från föregående sammanträde upplästes och godkändes.

§ 8.

Förrättningsmannen redogjorde för av honom upprättat förslag till företagets utförande samt framlade till sakägarnas granskning de till företaget hörande handlingarna och ritningarna.

Förslagshandlingarna bilades protokollet:

Värderingslängden såsom bil. A

Kostnadsförslaget " " B

Arbetsbeskrivningen " " C

§ 9.

Avgavs synemännens utlåtande - se bilaga D med underbilaga D med tillkännagivande, att den med utlåtandet missnöjde ägde detsamma klandra genom besvär till Söderbygdens vattendomstol, Växjö.

§ 10.

De närvarande förklarade sig beredda att välja styrelse och de utsågo härtill: ordf. Gösta Eregård, Herman Ström och Oskar Andersson.

~~Till suppleant utsågo~~

~~Till revisorer utsågos~~

§ 11.

Förrättningsmannen meddelade, att avskrifter och kopior av de till företaget hörande handlingarna och ritningarna inom trettio dagar skulle översändas till styrelsens ordförande för att hos honom förvaras och hållas tillgängliga för envar, som önskar granska dem eller taga avskrifter.

§ 12.

Antecknades till protokollet, att hantlangningskostnaderna uppgått till 469:- kronor, vilket förskotterats av Gösta Eregård med 273:- kr. och Oskar Andersson med 196:- kr.

Annonskostnaden för syneförrättningssammanträdet hade förskotterats av

Code männens arvoden uppgingo till 160:- kronor, vilket förskotterades av Gösta Eregård.

Läkt, 14:- kr. hade förskotterats av Gösta Eregård.

§ 13.

Förrättningsmannen redogjorde för gällande bestämmelser rörande bidrag och lån till utförande av dikningsföretag.

§ 14.

Vissa sakägare överenskommo att ansöka om bidrag av statsmedel till sina kostnader för företagets utförande.

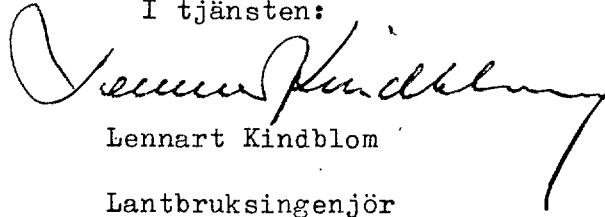
De uppdrogo åt styrelsens ordförande
att därest statsbidrag beviljades, med vederbörande myndighet avsluta
kontrakt om arbetets utförande;
att uppbära och utkvittera det statsbidrag, som kommer att beviljas,
samt
att företräda delägarna i alla övriga frågor, som avse bidrag av statsmedel.

§ 15.

Då intet vidare förekom, upplästes och godkändes protokollet samt förklarades förrättningen avslutad, varefter sammanträdet upplöstes.

Oderup den 25 januari 1966.

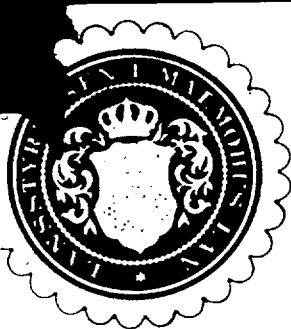
I tjänsten:


Lennart Kindblom
Lantbruksingenjör


Folke Svensson


Olof Andersson

Gode män



6

Im 1699

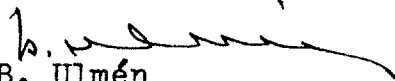
Dnr III M9 19 64 Bilaga 1.

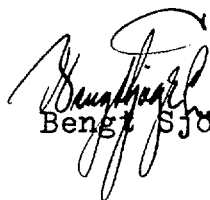
R E S O L U T I O N.

Översändes till lantbruksingenjören Lennart Kindblom, Malmö, som förordnas att, därest laga hinder ej möter, i behörig ordning företaga den i inneliggande ansökan omförmälda förrättning; skolande bevis om detta förordnandes emottagande skyndsamt hit insändas.

Malmö i landskansliet den 6 februari 1965.

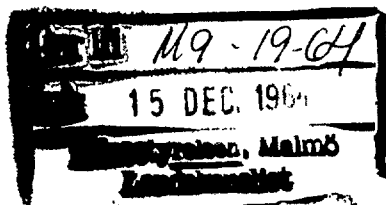
På länsstyrelsens vägnar:


B. Ulmén


Bengt Sjögren

10.12.1964

Dnr IR 1200/64



Länsstyrelsen i Malmöhus län

MALMÖ

Ansökning om förordnande enligt 10 kap. vattenlagen.

./.

Lantbruksnämnden i Malmöhus län har med skrivelse den 4 december 1964 överlämnat bifogade, nedan nämnda ansökning om förordnande och därvid såsom förrättningsman föreslagit lantbruksingenjören L. Kindblom, adress Lantbruksnämnden, Malmö.

Sökande

Socken

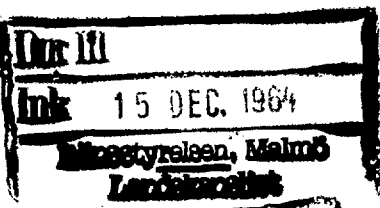
Gösta Eregård m.fl.

Västerstad

Lantbruksstyrelsen finner lämpligt att Kindblom förordnas handlägga förrättningen.

Hans Wetterhall
Hans Wetterhall
Överdirektör

Axel Danielsson
Axel Danielsson
l:e Byråingenjör



Dnr 75 627/64
Ink.d. - 1 DEC. 1964
Lantbruksnämnden
i Malmöhus län

220:93

Insändes till vederbörande lantbruksnämnd.

LA. TBROKSSTYRELSEN

5 DEC 1964

DIARIE Nr IR 1200/64

SAK Nr 4:3

Till Länsstyrelsen i Malmöhus län.

Härmed anhålles om förordnande för behörig förrättningsman att handlägga syneförrättning enligt 10 kap. vattenlagen för torrläggning av mig tillhörig mark inom

Västhusnas socken(-nar) av Malmöhus län.

Förrättningen avser Rör i äppel dike

fickdikning i Oderup 43

här uppgives så fullständigt som möjligt förelagets beskaffenhet (dikning, åreglering, sjösänkning, invallning e. d.), vidare

förelagets omfattning (areal som skall torrläggas, avloppens längd o. d.), om flötled, damm, järnväg, landsväg e. d. beröres m. m.

Liken 35 hektar, 1700 m.

Närmaste järnvägsstation Björby-Lagård

Meddelanden om förrättningen ställes till Lantbruksnämnden

Göta Eregård Oderup

Östra Öderup. titel, namn och fullständig adress samt telefon. 0415/40132.

Oderup den 24-11 1964.

Sökandes namn:

Fastighet:

Göta Eregård	för fastigheten	4:3 3:2 Oderup
Oskar Johansson	»	Västhusna 29 23 m. pk
Nils G. Persson	»	Oderup 5:5
Herman Sten		Oderup 4:5

minne avlöst

Förutom nämnda, sökandena tillhöriga fastigheter, väntas nedanstående ägare och fastigheter bli berörda av företaget.

Icke sökandes namn:

Fastighet:

Otto Larsson.

ägare av fastigheten

Västerstad, 29.

» » »

» » »

Lantbruksnämnden får till förrättningsman föreslå:

den

19

På Lantbruksnämndens vägnar:

Kungörelse

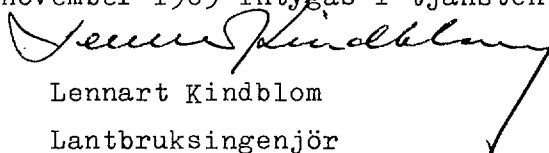
Sammanträde för syneförrättning
angående torrläggning av marker till
Oderup nr 4 m. fl. fastigheter i Öst-
raby och Västerstads socknar, av
Malmöhus län kommer att hållas hos
lantbrukare Gösta Eregård, Oderup
3, Östraby, tisdagen den 14 december
1965 kl. 13.00, då vederbörande sak-
ägare har att infinna sig personligen
eller genom lagligen befullmäktigade
ombud.
ker till Oderup nr 4, 5 och 7 i Östra-
by socken och dels marker till Väs-
terstad nr 20 och 29 i Västerstads
socken.

Malmö den 26 november 1965.

I tjänsten:

LENNART KINDBLOM
Lantbruksingenjör

Att ovanstående kungörelse varit införd i Skånska Dagbladet
måndagen den 29 november 1965 intygas i tjänsten:


Lennart Kindblom
Lantbruksingenjör

FÖRTECKNING

över kungörelser, kallelser och underrättelser, som avsänts vid syneförrättning angående torrläggning av marker till Oderup nr 4 m.fl. fastigheter i Östraby och Västerstads socknar, Malmöhus län.

Adressat	Adress	Avs.dag
Skiftesgodemannen Folke Svensson,		
Bostället,	Östraby	30/11 1965
Skiftesgodemannen Olof Andersson,		
Östraby nr 6,	"	" "
Lantbrukare Gösta Eregård, Oderup 3,	Östraby	" "
" Oskar Andersson, Åsa,	"	" "
" Herman Ström, Oderup,	"	" "
" Malte Svensson, Västerstad,	"	" "
" Otto Larsson,	"	" "
" Nils Perssons sterbhus, Oderup,	"	" "

Malmö den 30 november 1965.

I tjänsten:



Lennart Kindblom

Lantbruksingenjör

VÄRDERINGSLÄNGD

Fastighet och ägare Ägobeskrivning	Ägo- figur- nr	Förbättrad mark		Värde pr ha		Båtnad	
		åker, tomt hektar	annan hektar	före kronor	efter kronor	pr ha kronor	pr ägofigur kronor
<u>Avdelning 1</u>							
VÄSTERSTADS SOCKEN							
<u>Västerstad av 29:23</u>							
Otto Larsson							
<u>Alstringsbåtnad</u>							
Betesmark	1		0,21	1700	2200	1300	273
"	2		0,18	"	"	"	234
			0,39				507
<u>Brukningsbåtnad A</u>							1700
<u>Brukningsbåtnad B</u>							800
<u>Summa kronor</u>							3007
<u>Västerstad av 29:23, 1/192 mtl</u>							
Oskar Andersson							
<u>Alstringsbåtnad</u>							
Åker	3	0,05		4500	5000	500	25
"	4	0,10		3700	"	1300	130
"	5	0,10		2700	"	2300	230
"	6	0,27		"	"	"	621
		0,52					1006
<u>Brukningsbåtnad A</u>							910
<u>Brukningsbåtnad B</u>							390
<u>Summa kronor</u>							2306

Fastighet och ägare Ägobeskrivning	Ägo- figur- nr	Förbättrad mark		Värde pr ha		Båtnad	
		åker, tomt hektar	annan hektar	före kronor	efter kronor	pr ha kronor	pr ägofigur kronor
<u>Västerstad 29:23, 1/48 mtl</u>							
Oskar Andersson							
<u>Alstringsbåtnad</u> =====							
Åker	7	0,25		4500	5000	500	125
"	8	0,42		3700	"	1300	546
"	9	0,27		2700	"	2300	621
"	10	0,35		"	"	"	805
"	11	0,05		3700	"	1300	65
		1,34					2162
<u>Brukningsbåtnad A</u> =====							1769
<u>Brukningsbåtnad B</u> =====							732
Summa kronor							4663
<u>Sammandrag för avd. 1</u>							
VÄSTERSTADS SOCKEN							
<u>Västerstad av 29:23</u>							
Otto Larsson	1-2		0,39				3007
<u>Västerstad av 29:23, 1/192 mtl</u>							
Oskar Andersson	3-6	0,52					2306
<u>Västerstad 29:25, 1/48 mtl</u>							
Oskar Andersson	7-11	1,34					4663
Summa		1,86	0,39				9976
<u>Avdelning 2</u>							
<u>Västerstad 29:25, 1/48 mtl</u>							
Oskar Andersson							

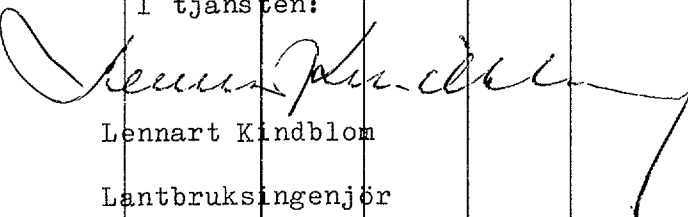
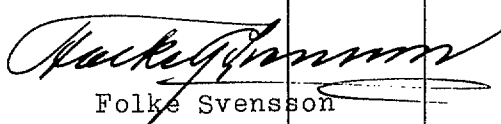
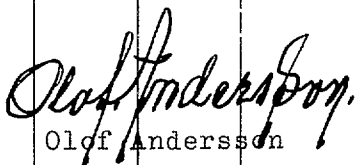
Fastighet och ägare Ägobeskrivning	Ägo- figur- nr	Förbättrad mark		Värde pr ha		Båtnad	
		åker, tomt hektar	annan hektar	före kronor	efter kronor	pr ha kronor	pr ägofigur kronor
<u>Alstringsbåtnad</u> =====							
Åker	12	0,21		4500	5000	500	105
"	13	0,11		"	"	"	55
"	14	0,13		3700	"	1300	169
"	15	0,08		4500	"	500	40
"	16	0,11		3700	"	1300	143
"	17	0,24		2700	"	2300	552
		0,88					1064
<u>Brukningsbåtnad A</u> =====							2076
<u>Brukningsbåtnad B</u> =====							1014
<u>Summa kronor</u>							4154
<u>Västerstad 29:24, 1/48 mtl</u>							
Oskar Andersson							
<u>Alstringsbåtnad</u> =====							
Åker	18	0,48		4500	5000	500	240
"	19	0,50		3700	"	1300	650
		0,98					890
<u>Brukningsbåtnad A</u> =====							384
<u>Brukningsbåtnad B</u> =====							384
<u>Summa kronor</u>							1658
<u>ÖSTRABY SOCKEN</u>							
<u>Oderup 5:5, 102/1000 mtl</u>							
Nils Gunnar Perssons stbh							
<u>Alstringsbåtnad</u> =====							
Betesmark	20		0,30	1500	2000	500	150
övf			0,30				150

Fastighet och ägare Ägobeskrivning	Ägo- figur- nr	Förbättrad mark		Värde pr ha		Båtnad	
		åker, tomt hektar	annan hektar	före kronor	efter kronor	pr ha kronor	pr ägofigur kronor
övf.			0,30				150
Åker	21	0,54		2700	5000	2300	1242
"	22	0,52		3700	"	1300	676
"	23	0,29		4500	"	500	145
"	24	0,09		"	"	"	45
"	25	0,18		3700	"	1300	234
"	26	0,27		2700	"	2300	621
"	27	0,21		"	"	"	483
"	28	0,41		3700	"	1300	533
"	29	0,39		4500	"	500	195
		2,90	0,30				4324
Brukningsbåtnad A =====							4750
Brukningsbåtnad B =====							2400
Summa kronor							11474
Oderup 4:3, 3/32 mtl							
Gösta Eregård							
Alstringsbåtnad =====							
Åker	30	0,46		2700	5000	2300	1058
"	31	0,38		3700	"	1300	494
"	32	0,12		4500	"	500	60
"	33	0,32		2700	"	2300	736
"	34	0,12		3700	"	1300	156
"	35	0,11		4500	"	500	55
övf.		1,51					2559

Fastighet och ägare Ägobeskrivning	Ägo- figur- nr	Förbättrad mark		Värde pr ha		Båtnad	
		åker, tomt hektar	annan hektar	före kronor	efter kronor	pr ha kronor	pr ägofigur kronor
övf.		1,51					2559
Åker	36	0,11		3700	5000	1300	143
"	37	0,10		4500	"	500	50
		1,72					2752
<u>Brukningsbåtnad A</u> =====							1700
<u>Brukningsbåtnad</u> =====							600
Summa kronor							5052
<u>Sammandrag för avd. 2</u>							
VÄSTERSTADS SOCKEN							
<u>Västerstad 29:25, 1/48 mtl</u>							
Oskar Andersson	12-17	0,88					4154
<u>Västerstad 29:24, 1/48 mtl</u>							
Oskar Andersson	18-19	0,98					1658
ÖSTRABY SOCKEN							
<u>Oderup 5:5, 102/1000</u>							
Nils Gunnar Perssons stbh.	20-29	2,90	0,30				11474
<u>Oderup 4:3, 3/32 mtl</u>							
Gösta Eregård	30-37	1,72					5052
Summa		6,48	0,30				22338
<u>Avdelning 3.</u>							
<u>Oderup 5:5, 102/1000 mtl</u>							
Nils Gunnar Perssons stbh.							
<u>Alstringsbåtnad</u> =====							
Betesmark	38		0,06	1800	2000	200	12
"	39		0,10	1300	"	700	70
övf.			0,16				82

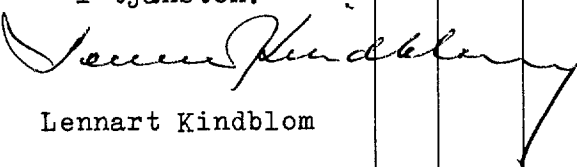
Fastighet och ägare Ägobeskrivning	Ägo- figur- nr	Förbättrad mark		Värde pr ha		Båtnad	
		åker, tomt hektar	annan hektar	före kronor	efter kronor	pr ha kronor	pr ägofigur kronor
övf.			0,16				82
Betesmark	40		0,10	800	2000	1200	120
"	41		0,28	"	"	"	336
"	42		0,20	1300	"	700	140
"	43		0,10	1800	"	200	20
"	44		0,13	1300	"	700	91
"	45		0,18	800	"	1200	216
"	46		0,22	"	"	"	264
"	47		0,07	1300	"	700	49
"	48		0,22	800	"	1200	264
Åker	49	0,09		4500	5000	500	45
"	50	0,10		3700	"	1300	130
"	51	0,19		2500	"	2500	475
"	52	0,16		"	"	"	400
"	53	0,19		3700	"	1300	247
"	54	0,19		4500	"	500	95
		0,92	1,66				2974
Brukningsbåtnad A =====							2800
Brukningsbåtnad B. =====							1400
Summa							7174
Oderup 4:3, 3/32 mtl							
Gösta Eregård							
Alstringsbåtnad =====							
Åker	55	0,24		4500	5000	500	120
"	56	0,21		3700	"	1300	273
"	57	0,27		2500	"	2500	675
övf.		0,72					1068

Fastighet och ägare Ägobeskrivning	Ägo- figur- nr	Förbättrad mark		Värde pr ha		Båtnad	
		åker, tomt hektar	annan hektar	före kronor	efter kronor	pr ha kronor	pr ägofigur kronor
övf.		0,72					1068
Åker	58	0,11		2500	5000	2500	275
"	59	0,18		3700	"	1300	234
"	60	0,21		4500	"	500	105
		1,22					1682
<u>Brukningsbåtnad A</u>							2300
<u>Brukningsbåtnad B</u>							1000
<u>Summa kronor</u>							4982
<u>Oderup 7:5, 11/192 mtl</u>							
Herman Ström							
<u>Alstringsbåtnad</u>							
Åker	61	0,06		4500	5000	500	30
"	62	0,09		3700	"	1300	117
"	63	0,12		2500	"	2500	300
"	64	0,12		"	"	"	300
"	65	0,18		3700	"	1300	234
"	66	0,44		4700	"	300	132
"	67	0,10		"	"	"	30
"	68	0,25		4000	"	1000	250
"	69	0,10		3000	"	2000	200
"	70	0,09		"	"	"	180
"	71	0,12		4000	"	1000	120
"	72	0,15		4700	"	300	45
		1,82					1938
<u>Brukningsbåtnad A</u>							520
<u>Brukningsbåtnad B</u>							500
<u>Summa kronor</u>							2958

Fastighet och ägare Ägobeskrivning	Ägo- figur- nr	Förbältrad mark		Värde pr ha		Båtnad	
		åker, tomt hektar	annan hektar	före kronor	efter kronor	pr ha kronor	pr ägofigur kronor
<u>Sammandrag för avd. 3.</u>							
ÖSTRABY SOCKEN							
<u>Oderup 5:5, 102/1000 mtl</u>							
Nils Gunnar Perssons stbh	38-54	0,92	1,66				7174
<u>Oderup 4:3, 3/32 mtl</u>							
Gösta Eregård	55-60	1,22					4982
<u>Oderup 7:5, 11/192 mtl</u>							
Herman Ström	61-72	1,82					2958
Summa		3,96	1,66				15114
<u>Sammandrag för samtliga avdelningar.</u>							
Avdelning 1	1-11	1,86	0,39				9976
" 2	12-37	6,48	0,30				22338
" 3	38-72	3,96	1,66				15114
Summa		12,30	2,35				47428
Oderup den 25 januari 1966.							
I tjänsten:							
 Lennart Kindblom Lantbruksingenjör							
 Folke Svensson							
 Olof Andersson							
Gode män							

Läge	Längd m	Arbete, material e. d.	Sort	Antal	å-pris kr	Kronor	Kronor
		<u>Dikessträckan A-B-C-D.</u>					
		Vägrör ø 300	m	6	13:-	78	
		Genomgång av enskild väg, schaktning, stämpling och återfyllning samt iordning- ställande av vägbanan				200	
0-1+5	105	Betongrör ø 300	m	105	10:-	1050	
		Schaktning, stämpling, rör- läggning och återfyllning	m	105	7:-	735	
1+5-2+92	187	Betongrör ø 300	m	187	10:-	1870	
		Schaktning, stämpling, och återfyllning	m	187	7:-	1309	
0+20,1+5,2		Brunnar ø 600 typ B-2	st	3	180:-	540	
2+92		Brunn ø 800 typ B-2	st	1	220:-	220	
		För oförutsett, arbetsledn. m.m. tillägges				798	6800
2+92-8+61	569	Betongrör ø 225	m	569	7:-	3983	
		Schaktning, stämpling, rör- läggning och återfyllning	m	569	6:-	3414	
4,4+40,4+96	}	Brunnar ø 600 typ B-2	st	8	180:-	1440	
5+90,6+30, 6+94, 7+64, 8+61		För oförutsett, arbetsledn. m.m. tillägges				963	9800
8+61-9+76		Betongrör ø 225	m	115	7:-	805	
		Schaktning och återfyllning	m	115	5:-	575	
övf.	976	övf.				1380	16600

Läge	Längd m	Arbete, material e. d.	Sort	Antal	å-pris kr	Kronor	Kronor
övf.	976	övf.				1380	16600
9+76-10+6	30	Betongrör ø 150	m	30	4:50	135	
		Schaktning, stämpling, rör- läggning och återfyllning	m	30	4:-	120	
9+76,10+6		Brunnar ø 600 typ B-2	st	2	180:-	360	
		För oförutsett, arbetsledn. m.m. tillägges				205	2200
<u>Summa</u>	<u>1006</u>	<u>meter.</u>					<u>18800</u>
<u>Dikessträckan C-Ca</u>							
6+94=30							
3+00-30+70	70	Betongrör ø 150	m	70	4:50	315	
		Schaktning, stämpling, rör- läggning och återfyllning	m	70	4:-	280	
		Brunn ø 600 typ B-2	st	1	120:-	120	
		För oförutsett, arbetsledn. m.m. tillägges				85	800
<u>Summa</u>	<u>70</u>	<u>meter</u>					<u>800</u>
<u>Dikessträckan B-E-F.</u>							
2+92=20							
20-25+27	527	Betongrör ø 225	m	527	7:-	3689	
		<i>Schaktning etc.</i>	m	527	6:-	3162	
		Brunnar ø 600 typ B-2	st	7	180:-	1260	
20+90,22+45, 23+63,24+8, 25+23, 25+27, 24+90. 25+27-27+2	175	Betongrör ø 150	m	175	4:50	788	
		Schaktning, stämpling, rör- läggning och återfyllning	m	175	4:-	700	
övf.	702	övf.				9599	

Läge	Längd m	Arbete, material e. d.	Sort	Antal	å-pris kr	Kronor	Kronor
övf	702	övf				~~9399~~	
		Brunnar ø 600 typ B-2	st	2	180:-	360	
		För oförutsett, arbetsledn. m.m. tillägges				1441	11400
Summa	702 meter	Summa kronor					11400
<u>Dikessträckan E-Ea</u>							
40-40+32	32	Tegelrör ø 125	m	32	3:50	112	
		Schaktning, stämpling, rör- läggning och återfyllning	m	32	3:-	96	
		Brunn ø 600 typ B-2	st	1	180:-	180	
		Oförutsett, arbetsledning m.m. tillägges				62	450
Summa	32 meter.	Summa kronor					450
<u>S a m m a n d r a g:</u>							
0-10+6	1006	Dikessträckan A-B-C-D					18800
30-30+70	70	" C-Ca					800
20-27+2	702	" B-E-F					11400
40-40+32	32	" E-Ea					450
Summa	1810 meter	Summa kronor					31450
Oderup den 25 januari 1966.							
I tjänsten:							
							
Lennart Kindblom							
Lantbruksingenjör							

Läge	Längd m	Arbete, material e. d.	Sort	Antal	å-pris kr	Kronor	Kronor

Arbetsbeskrivning

Arbetet skall utföras i enlighet med förslagshandlingar och ritningar, varvid bl.a. följande skall iakttagas:

- 1/ Innan arbeten, som beröra järnväg, allmänna eller enskilda vägar, kraftledningar, telefonledningar eller telefonkablar, skola utföras, skall entreprenören i god tid underrätta byggherren eller ägarna av ovanstående anläggningar.
- 2/ Vattnet i avloppen får under den tid, då arbete pågår, upp-dämmas och regleras i den omfattning, som erfordras för arbetets utförande, dock icke så, att skada uppstår. Efter upp-dämning skall vattenståndet nedsänkas med försiktighet.
- 3/ Träd och buskar utmed de nya dikessträckorna skola rot-huggas och borttagas.
- 4/ Entreprenören skall i samråd med markägaren överenskomma på vilken sida den uppschaktade jorden skall läggas.
- 5/ Schaktmassor får ej uppläggas i tillstötande diken eller på vägar och tomter. Upplagsplats anvisas av byggherren.
- 6/ Mellan diket och jordvallen skall vid öppna diken lämnas en frikant om minst 1 m.
- 7/ Större stenar, skiffer och berg, som förekommer bland schakt-massorna, skola i möjligaste mån sammanföras i särskilda rösen och få ej blandas med övriga massor.
- 8/ Ras och rörbrott som möjligen uppkomma under arbetets ut-förande, skola omedelbart avhjälpas. Visar det sig under arbetets utförande nödvändigt att förstärka slänterna eller grunden för vissa dikessträckor med tillhörande brunnar äger

byggherren att, efter lantbruksingenjörens hörande, föreskriva i vilken omfattning och på vad sätt förstärkningsarbete skall utföras.

- 9/ Öppningar (genomstick) skola upptagas i jordvallarna på minst var 40:de m. och dessutom vid tillstötande diken och svackor, så att ytvatten obehindrat kan avrinna till avloppet.
- 10/ All betonggjutning skall utföras med betong K=300 och grundläggas på botten av skärv. Betongrör och brunnssringar skola uppfylla fordringarna i Kungl. Lantbruksstyrelsens normalbestämmelser för lantbruksrör. Rör genom vägar skola uppfylla gällande av Svenska Kommunaltekniska föreningen antagna normalbestämmelser för betongrör.
- 11/ Stensättning skall grundläggas till ett djup av minst 20 cm under det nya avloppets bottenlinje samt utföras av flata eller kilade stenar i ordnade förband och fogade med cementbruk. Stenarna skola ha en dimension av minst 400 x 300 x 200 mm.
- 12/ Rörledning får ej läggas direkt på berg eller större stenar utan grusunderlag om minst 10 cm. Mindre stenar skola borttagas ur rörgraven.
- 13/ Inga rör få nedläggas förrän de blivit godkända av vederbörande lantbruksingenjör eller av den, han i sitt ställe förordnar.
- 14/ Rörledning får ej höljas förrän den blivit godkänd av vederbörande lantbruksingenjör eller av den, han i sitt ställe förordnar.
- 15/ När rörledningen godkänts, skall den omedelbart täckas för hand till 30 cm höjd, räknat från ledningens överkant. Höljningen får utföras med maskin om entreprenören iakttar den största försiktighet, så att rörledningen ej skadas eller rubbas ur sitt läge vid arbetets utförande. Fyllningen, vilken ej får innehålla sten,

skall packas och stötas väl, särskilt kring själva rörledningen, så att framtida sättningar i möjligaste mån förhindras. Alla uppschaktade massor skola återföras i rörgraven, och om ledningen lagts i ett öppet avlopp, skall detta helt igenplaneras, så att jordbruksredskap och traktorer kunna köras obehindrat över rörledningen.

- 16/ Brunnar skola utföras enligt anvisad typritning. Brunnar skola grundläggas på fast underlag och skola vid nedsättandet vara försedda med fastsgjuten botten av betong. Brunnarna skola utföras med 0,5 m. slamrum och förses med ett mellanskiift av brunnstegel samt lock av armerad betong. I brunnsväggarna skola hål i tillräckligt antal upptagas, så att dagvatten obehindrat kan rinna in. Kopplingarna i brunnarna skola utföras väl och de inkopplade rören fastgjutas med cementbruk.
- 17/ Kopplingsbrunnar skola utföras enligt anvisad typritning. Kopplingsbrunnarnas lock får ej ligga närmare markytan än 60 cm.
- 18/ Rörledningar, som utmynna i diket, skola av entreprenören kopplas i brunnarna. Avskäres rörledningar genom dikningen, skola dessa rör antingen kopplas enligt ovan eller återställas i fullgott skick. Rörledning, som utmynnar intill en brunn, skall av entreprenören kostnadsfritt kopplas i brunnen, därest jordägaren eller arrendatorn tillhandahåller för koppling erforderliga rör. Utmynna rörledningar på längre avstånd från brunnarna skall även dessa kopplas av entreprenören om vederbörande jordägare eller arrendator bekostar detta arbete.
- 19/ Fixpunktsbeskrivning:
Fixp. = + 31,78 m.

Järndubb i sten 14 m. söder om sektion 1+5. Västra sidan av
stenmuren.

Fixp. = + 36,68 m.

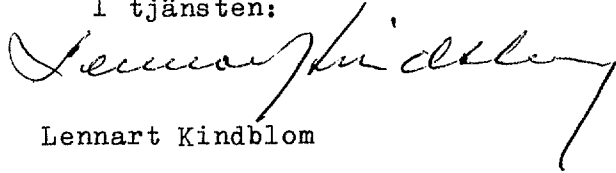
Rågångshörn. Topp av järnrör 22 m. söder om sektion 9+76.

Fixp. = + 36,47 m.

Järndubb i sten 6 m. söder om sektion 27+2. Västra sidan av
stenmuren.

Oderup den 25 januari 1966.

I tjänsten:



Lennart Kindblom

Lantbruksingenjör

Utlåtande, avgivet vid syneförrättning angående torrläggning av marker tillhörande Oderup nr 4 m.fl. fastigheter i Östraby och Västerstads socknar, Malmöhus län.

Mom. 1. Förordnande m.m.

Genom länsstyrelsens resolution den 6 februari 1965 har under-tecknad, förrättningsman förordnats handlägga ifrågavarande syneförrättning avseende torrläggning av mark. Laga hinder har ej an-mälts och ej heller har sådant hinder kunnat utrönas av förrättnings-mannen. Företaget avser dikning och har handlagts enligt gällande bestämmelser för sådant företag.

Mom. 2. Dikningsföretagets läge, omfattning, planläggning m.m.

Dikningsföretagets läge framgår av bif. översiktskarta.

Dikningsföretaget tillhör nederbördsområde nr 92 Kävlingeån.

Förslaget omfattar dikessträckorna A-B-C-D, C-Ca, B-E-F och E-Ea. Av bifogad karta och profil framgår avloppens sträckning, dimensioner och läget för de brunnar samt konstarbeten, som skola utföras enligt upprättade typritningar.

Nederbördsområdet har fastställts genom undersökningar på marken och med beaktande av tillgängligt kartmaterial. Avrinningen har be-räknats till 1,3 liter per sekund och hektar.

Mom. 3. Broar och trummor.

Enskilda vägar.

Det nya avloppet korsar på flera ställen ägovägar och bruknings-vägar.

Det nya avloppet korsar på flera ställen ägovägar och bruksningsvägar.

Där de nya dikessträckorna skola utföras som täckta ledningar, erfordras inga nya trummor i korsningspunkterna. Det skall dock åligga dikningsföretaget att återställa vägarna i fullgott skick, så snart avlopp upptagits genom dem.

Mom. 4. Ersättningar.

För skada å växande gröda, som uppkommer vid utförandet av de nya dikessträckorna, skall ersättning utgivas. Kan överenskommelse därom ej träffas mellan vederbörande jordägare eller arrendator och företagets styrelse skall ersättningsbeloppets storlek bestämmas av vederbörande lantbruksingenjör eller av den, han i sitt ställe förordnar.

Beträffande sådan genom dikningsföretagets utförande möjligen uppkommen skada, som ej av synemännen förutsetts, hänvisas till bestämmelserna i 7 kap. 57 § vattenlagen.

Mom. 5. Kostnader.

Kostnaderna för de dikessträckor, som skola utföras, har beräknats till 31.450:- kronor.

Kostnadsförslaget har bilagts förrättningshandlingarna som bilaga B.

Mom. 6. Båtnadsuppskattning och kostnadsfördelning.

Överenskommelse har ej träffats angående kostnadernas fördelning, varför synemännen uppskattat den båtnad, som genom företagets utförande beredas de i dikningssamfälligheten ingående markerna. Vid uppskattning av båtnaden ha synemännen följt föreskrifterna i 10 kap. 60 § vattenlagen. Vid värderingen har hänsyn tagits såväl till jordens godhet samt

till de nuvarande och blivande torrlägningsförhållandena som ock till i orten gängse priser å fullt torrlagd jord av likartad beskaffenhet. I värderingslängden har införts beteckningen bruksbåtnad, A och B, som uppkommer genom att de öppna dikena igenläggas med rör och höljas. Med bruksbåtnad A avses värdet av de fördelar, som vinnes genom förbättrad arrondering m.m. och med bruksbåtnad B värdet av de fördelar, som uppstå genom minskad driftskostnad, då underhållet blir avsevärt förbilligat. I den förra båtnaden har även inräknats den arealvinst, som erhålles genom avloppets täckande. Resultatet av värderingen och båtnadsuppskattningen återfinnes i värderingslängden, bil. A, som även utgör hävdeförteckning för de i dikningssamfälligheten ingående markerna.

Då de i dikningssamfälligheten ingående markerna avvattnas till olika dikessträckor, och någon nivåskillnad förefinnes mellan vissa områden, föreligga sådana förhållanden, att kostnaderna möjligen skola jämkas enligt bestämmelserna i 7 kap. 24 § vattenlagen. För utredning härom har dikningssamfälligheten uppdelats i 3 olika avdelningar, på sätt som närmare framgår av värderingslängden, bil. A, varefter följande beräkningar utförts.

För att avdelning 1, vilken omfattar ägofigurerna 1-11 med ett sammanlagt båtnadsvärde av 9976:- kronor skall kunna torrläggas, måste dikessträckan A-B upptagas. Kostnaderna för avdelningens egen torrläggning har beräknats till 6800:- kronor.

För att avdelning 2, vilken omfattar ägofigurerna 12-37 med ett sammanlagt båtnadsvärde av 22.338:- kronor, skall kunna torrläggas, måste dikessträckorna B-C-D och C-Ca upptagas. Kostnaderna för avdelningens egen torrläggning ha beräknats till 13.300:- kronor.

För att avdelning 3, vilken omfattar ägofigurerna 38-72 med ett sammanlagt båtnadsvärde av 15.114:- kronor skall kunna torrläggas, måste dikessträckorna B-E-F, E-Ea och delvis A-B upptagas. Kostnaderna för avdelningens egen torrläggning har beräknats till 12.350:- kronor.

De olika avdelningarnas båtnadsvärden samt kostnader för avlopp inom eget område framgår här nedan:

Avdelning	Båtnad	Dikessträcka	Kostnad	Rel.kostnad
1	9976	A-B	6800:-	0,681636
2	22338	B-C-D, C-Ca	12800:-	0,573015
3	15114	B-E-F, E-Ea	11850:-	0,784041

Fördelas kostnaderna för dikningssamfällighetens torrläggning enligt huvudregeln i 7 kap. 23 §vattenlagen eller i direkt förhållande till båtnadsvärdet, belöper relativa kostnaden till efterstående belopp.

Båtnad	Kostnad	Rel. kostnad
47428	31.450:-	0,663110

Utföres varje avdelning för sig utan hjälp av annan eller andra avdelningar, belöpa relativa kostnaderna för de olika avdelningarna till efterstående belopp.

Avdelning	Båtnad	Kostnad	Rel. kostnad
1	9976	6.800:-	0,681636
2	22338	13.300:-	0,595398
3	15114	12.350:-	0,817123

Utföres viss avdelning tillsammans med viss annan eller vissa andra avdelningar, belöpa relativa kostnaderna för de sammanförda avdelningarna till efterstående belopp.

Sammanförda avdelningar	Båtnad	Kostnad	Rel. kostnad
1+2		32.314:-	19.600:- 0,606548

Av förestående utredning framgår, att kostnaderna skola jämkas enligt bestämmelserna i 7 kap. 24 § vattenlagen samt fördelas sålunda.

Avdelning 1 med ett båtnadsvärde av 9976:- kronor påföres kostnaderna för sin egen dikning minskat med 500:- kronor eller 6300:- (6800-500) kronor. Denna avdelnings relativa kostnad belöper alltså till 0,6315156.

Avdelning 2 med ett båtnadsvärde av 22.338:- kronor påföres kostnaderna för sin egen dikning eller 13.300 (1200+800+500) kronor. Denna avdelnings relativa kostnad belöper alltså till 0,595398:

Avdelning 3 med ett båtnadsvärde av 15.114:- kronor påföres kostnaderna för sin egen dikning eller 11.850:- kronor. Denna avdelnings relativa kostnad belöper alltså till 0,784041.

Gemensamma kostnader för de olika avdelningarna skola fördelas efter följande procenttal enl. kol. 7.

Avdelning 1	20,032
" 2	42,289
" 3	37,679

Särskild kostnadsfördelningslängd har upprättats och bifogas detta utlåtande, bil. Da. I kol. 4 av längden angives varje delägars och fastighets andel i de beräknade kostnaderna för dikningsföretagets utförande och i kol. 6 de procenttal, efter vilka samtliga verkliga kostnader för företagets utförande och framtida underhåll skola fördelas. Delägare, som ej är sökande eller likställd med sökande till denna syneförrättning är, med det undantag dock, varom stadgas i 10 kap. 80 § vattenlagen, icke skyldig att till kostnaderna för företagets utförande tillskjuta större belopp än som svarar mot värdet av den för hans egendom uppskattade båtnaden. Vilka delägare,

som äro att anse som sökande, angivas i kol. 2 av kostnadsfördelningslängden med förkortningen "S". Sådana omständigheter, som omförmälas i 7 kap. 25-26 och 28-30 §§ vattenlagen, föreligga ej vid detta torrlägningsföretag.

Kostnaderna för denna syneförrättning skola enligt bestämmelserna i 10 kap. 30 och 79 §§ vattenlagen omedelbart av sökandena förskjutas. Kommer företaget till utförande, skola förrättningskostnaderna fördelas mellan avdelningarna enl. kol. 7 och inom avdelningarna enl. kol. 6.

Mom. 7. Höjdsystem och fixpunkter.

I förslaget använda höjder äro hänfödda till Rikets allmänna kartverks höjdplan. I förhållande till detta höjdsystem ha nya fixpunkter utsatts till ledning vid arbetets utförande och dikningsföretagets framtida underhåll. Deras lägen i plan och profil framgår närmare av förslagsritningarna och arbetsbeskrivningen.

Fixpunkterna äro lagligen skyddade och få alltså ej övertäckas, borttagas eller på annat sätt förstöras. Vill jordägare borttaga fixpunkt, skall han därom göra anmälan till vederbörande lantbruksingenjör, som då låter avväga annan lämplig fixpunkt. Kostnaderna för lantbruksingenjörens i sådant hänseende företagna förrättningar gäldas av dikningsföretaget.

Mom. 8. Dikningsföretagets utförande.

Då det av verkställda beräkningar framgått, att det planerade dikningsföretaget är ekonomiskt lönande, finna synemännen skäligt tillstyrka att det kommer till utförande. Företaget skall alltså utföras i överensstämmelse med upprättat förslag och med beaktande av de bestämmelser, som framgå av detta utlåtande. Arbetet får påbörjas så snart denna syneförrättning tagit åt sig laga kraft. Företaget skall

alltså utföras i överensstämmelse med upprättat förslag och med beaktande av de bestämmelser, som framgå av detta utlåtande. Arbetet får påbörjas så snart denna syneförrättning tagit åt sig laga kraft. Företaget skall vara färdigställt inom 10 år efter det syneförrättningen fastställts. Angående förlängd arbetstid hänvisas till bestämmelserna i 7 kap. 58 § vattenlagen.

Utöver vad som föreskrives i arbetsbeskrivningen, bilaga C, är vid företagets utförande följande att iakttaga:

- 1/ Arbetet skall utlämnas på entreprenad på de villkor, som äro för delägarna mest gynnsamma och betryggande.
- 2/ Arbetet skall anmälas till Riksförsäkringsverkets ombud i orten eller till annan lämplig försäkringsanstalt innan detsamma påbörjas.
- 3/ Sådan anmälan erfordras dock ej för den händelse blivande entreprenör är att anses som sådan arbetsgivare, som själv äger ombesörja försäkring för av honom anställda arbetare.
- 4/ De olika dikessträckorna skola följa på marken utstakade och på plankartan närmare angivna sträckningar.
- 5/ Kommer företaget att understödjas med statsmedel, skola de särskilda bestämmelser, som eventuellt kunna bliva föreskrivna som villkor för statsunderstödet beviljande, vara för samtliga delägare bindande.

Mom. 9. Dikningsföretagets avsyning.

Sedan företaget blivit utfört skall detsamma jämlikt bestämmelserna i 13 kap. 1 § vattenlagen avsynas av vederbörande lantbruksingenjör eller av den han i sitt ställe förordnar. Företaget skall anses fullbordat, då avsyningsförrättaren överlämnat bevis om god-

kännande, eller, för den händelse att företaget blivit understött med statsmedel, när vederbörande godkänt detsamma.

Mom. 10. Dikningsföretagets framtida underhåll.

Kostnaderna för företagets framtida underhåll skola fördelas efter de fördelningstal, som finnas närmare angivna i kol. 6 av kostnadsfördelningslängden.

Varje delägare är berättigad påfordra, att de dikessträckor, av vilka han är beroende, alltid hållas i fullgott skick. Gör någon sig skyldig till skadegörelse på de olika dikessträckorna med till dem hörande anläggningar, och botar han ej efter tillsägelse omedelbart skadan, äger ordföranden i företagets styrelse eller också den, som lider men av skadegörelsen, att vid vederbörande häradsrätt föra talan mot den försumlige.

Enskilda dräneringsledningar får tillkopplas i de brunnar, som skola utföras. Spillvatten får tillledas avloppet först sedan det blivit i erforderlig grad renat. Urin och pressvatten får avledas till företagets avlopp endast efter hälsovårdsnämndens i orten medgivande.

Mom. 11. Organisation m.m.

För handhavande av dikningsföretagets angelägenheter skola delägarna utse en styrelse, bestående av 3 ledamöter, av vilka en skall vara ordförande och verkställande ledamot. Styrelsen är beslutför, då två ledamöter äro närvarande och om beslutet ense.

Styrelsen åligger:

att ombesörja företagets utförande samt kontrollera entreprenörens arbete - i den mån så finnes erforderligt med biträde av sakkunnig person;

att kontrollera, att återfyllningen av massorna sker enligt arbetsbeskrivningen;

att tillse att samtliga dikessträckor alltid hållas i fullgott skick samt ombesörja rensnings- och underhållsarbeten;

att i mån av behov verkställa utdebiteringar på sätt närmare stadgas i 3 kap. 20 § vattenlagen;

att över inkomster och utgifter föra fullständiga och med verifikationer försedda räkenskaper, vilka skola avslutas per kalenderår och därefter framläggas för delägarnas hörande och godkännande vid allmänt sammanträde;

att för sistnämnda ändamål och då så eljest kan finnas nödigt kalla delägarna till sammanträde i den ordning, som föreskrives i 7 kap. 64 § vattenlagen;

att vid alla sammanträden föra protokoll, vilket skall vara för delägarna tillgängligt senast 14 dagar efter sammanträdet;

att i övrigt vidtaga alla de åtgärder, som kunna finnas nödiga för företagets ändamålsenliga utförande och underhåll samt därvid beakta och följa de bestämmelser, som angivas i 7 kap. 61-65 §§ vattenlagen.

Till dikningsföretaget hörande handlingar och ritningar skola förvaras hos sysslomannen och hos honom hållas tillgängliga för envar, som vill granska dem eller taga avskrifter och kopior.

Företaget skall benämnas Oderups dikningsföretag år 1966. Mål, som beröra företaget, och som ej äro att hänföra till vattenmål, skola handläggas inför Färs häradsrätt.

Domstolsavgift skall enligt bestämmelserna i 11 kap. 95 § vattenlagen utgå med 94,86 kronor. Avgiften skall inbetalas till länsstyrelsen så snart denna syneförrättning vunnit laga kraft. Sedan företaget kommit till stånd, skall avgiften fördelas med 2 kr för tusen av förbättringsvärdet för vars och ens mark.

Mom. 12. Särskilda yrkanden.

Yrkanden, vilka under förrättningen framställts, och ej behandlats i detta utlåtande, föranleda icke någon synemännens åtgärd.

Mom. 13. Besvärshänvisning.

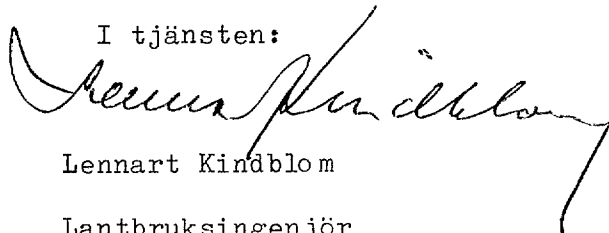
Den, som är missnöjd med åtgärd eller beslut under denna syneförrättning, eller som vill föra talan mot synemännens utlåtande, äger att inom sextio dagar härefter till Söderbygdens vattendomstol, Växjö, ingiva sina besvär i tre exemplar. I besvären skola fullständigt upptagas klagandens alla påståenden och skälen därtill och vid besvären kunna därjämte fogas de ytterligare handlingar, som klaganden vill åberopa till stöd för ändringssökandet.

Mom. 14. Verkställighet.

Då denna syneförrättning ej skall underställas vattendomstols prövning, kommer detta utlåtande att gå i verkställighet i den ordning, som för laga kraft ägande dom är stadgad, för såvitt icke besvär anföres mot förrättningen inom den i mom. 13 här ovan angivna tiden.

Oderup den 25 januari 1966.

I tjänsten:


Lennart Kindblom
Lantbruksingenjör

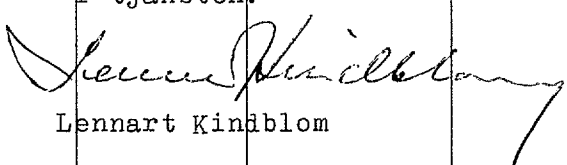
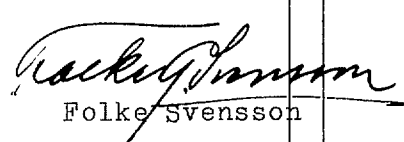
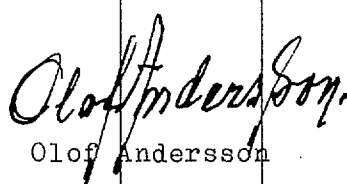

Folke Svensson


Olof Andersson

Gode män

KOSTNADSFÖRDELNINGSLÄNGD

Fastighet Ägare m. m.	Sök. o. likst. = S	Båtnad kronor	Fastighets andel i avdeln.			Samfällighets andel i gemensamma kostnader procent
			för särskild av- delning beräk- nad kostnad kronor	för samfällig- heten beräknad kostnad kronor	~~kostnad~~ ~~XXXX~~ verk- liga kostnad procent	
1	2	3	4	5	6	7
<u>Avdelning 1.</u>						
VÄSTERSTADS SOCKEN						
<u>Västerstad av 29:23</u>						
Otto Larsson		3007	1898,95		30,142	
<u>Västerstad av 29:23, 1/192 mtl</u>						
Oskar Andersson	S	2306	1456,31		23,116	
<u>Västerstad 29:25, 1/48 mtl</u>						
Oskar Andersson	S	4663	2944,74		46,742	
<u>Summa</u>		9976	6300,00		100,000	20,032
<u>Avdelning 2.</u>						
VÄSTERSTADS SOCKEN						
<u>Västerstad 29:25, 1/48 mtl</u>						
Oskar Andersson	S	4154	2473,27		18,596	
<u>Västerstad 29:24, 1/48 mtl</u>						
Oskar Andersson	S	1658	987,26		7,423	
ÖSTRABY SOCKEN						
<u>Oderup 5:5, 102/1000 mtl</u>						
Nils Gunnar Perssons stbh	S	11474	6831,54		51,365	
<u>Oderup 4:3, 3/32 mtl</u>						
Gösta Eregård	S	5052	3007,93		22,616	
<u>Summa</u>		22338	13300,00		100,000	42,289
<u>Avdelning 3</u>						
ÖSTRABY SOCKEN						
<u>Oderup 5:5, 102/1000 mtl</u>						
Nils Gunnar Perssons stbh.	S	7174	5624,72		47,466	
<u>Oderup 4:3, 3/32 mtl</u>						
Gösta Eregård	S	4982	3906,12		32,963	
övf.		12156	9530,84		80,429	

Fastighet Ägare m. m.	Sök. o. list. = S	Båtnad kronor	Fastighets andel i			Samfällighets andel i gemensamma kostnader procent
			för särskild av- delning beräk- nad kostnad kronor	för samfällig- heten beräknad kostnad kronor	samfällig- hetens verk- liga kostnad procent	
1	2	3	4	5	6	7
övf.		12156	9530,84		80,429	
<u>Oderup 7:5, 11/192 mtl</u>						
Herman Ström	S	2958	2319,16		19,571	
Summa		15114	11850,00		100,000	37,679
Oderup den 25 januari 1966. I tjänsten:  Lennart Kindblom Lantbruksingenjör  Folke Svensson  Olof Andersson Gode män						

