
Ritn. 1.

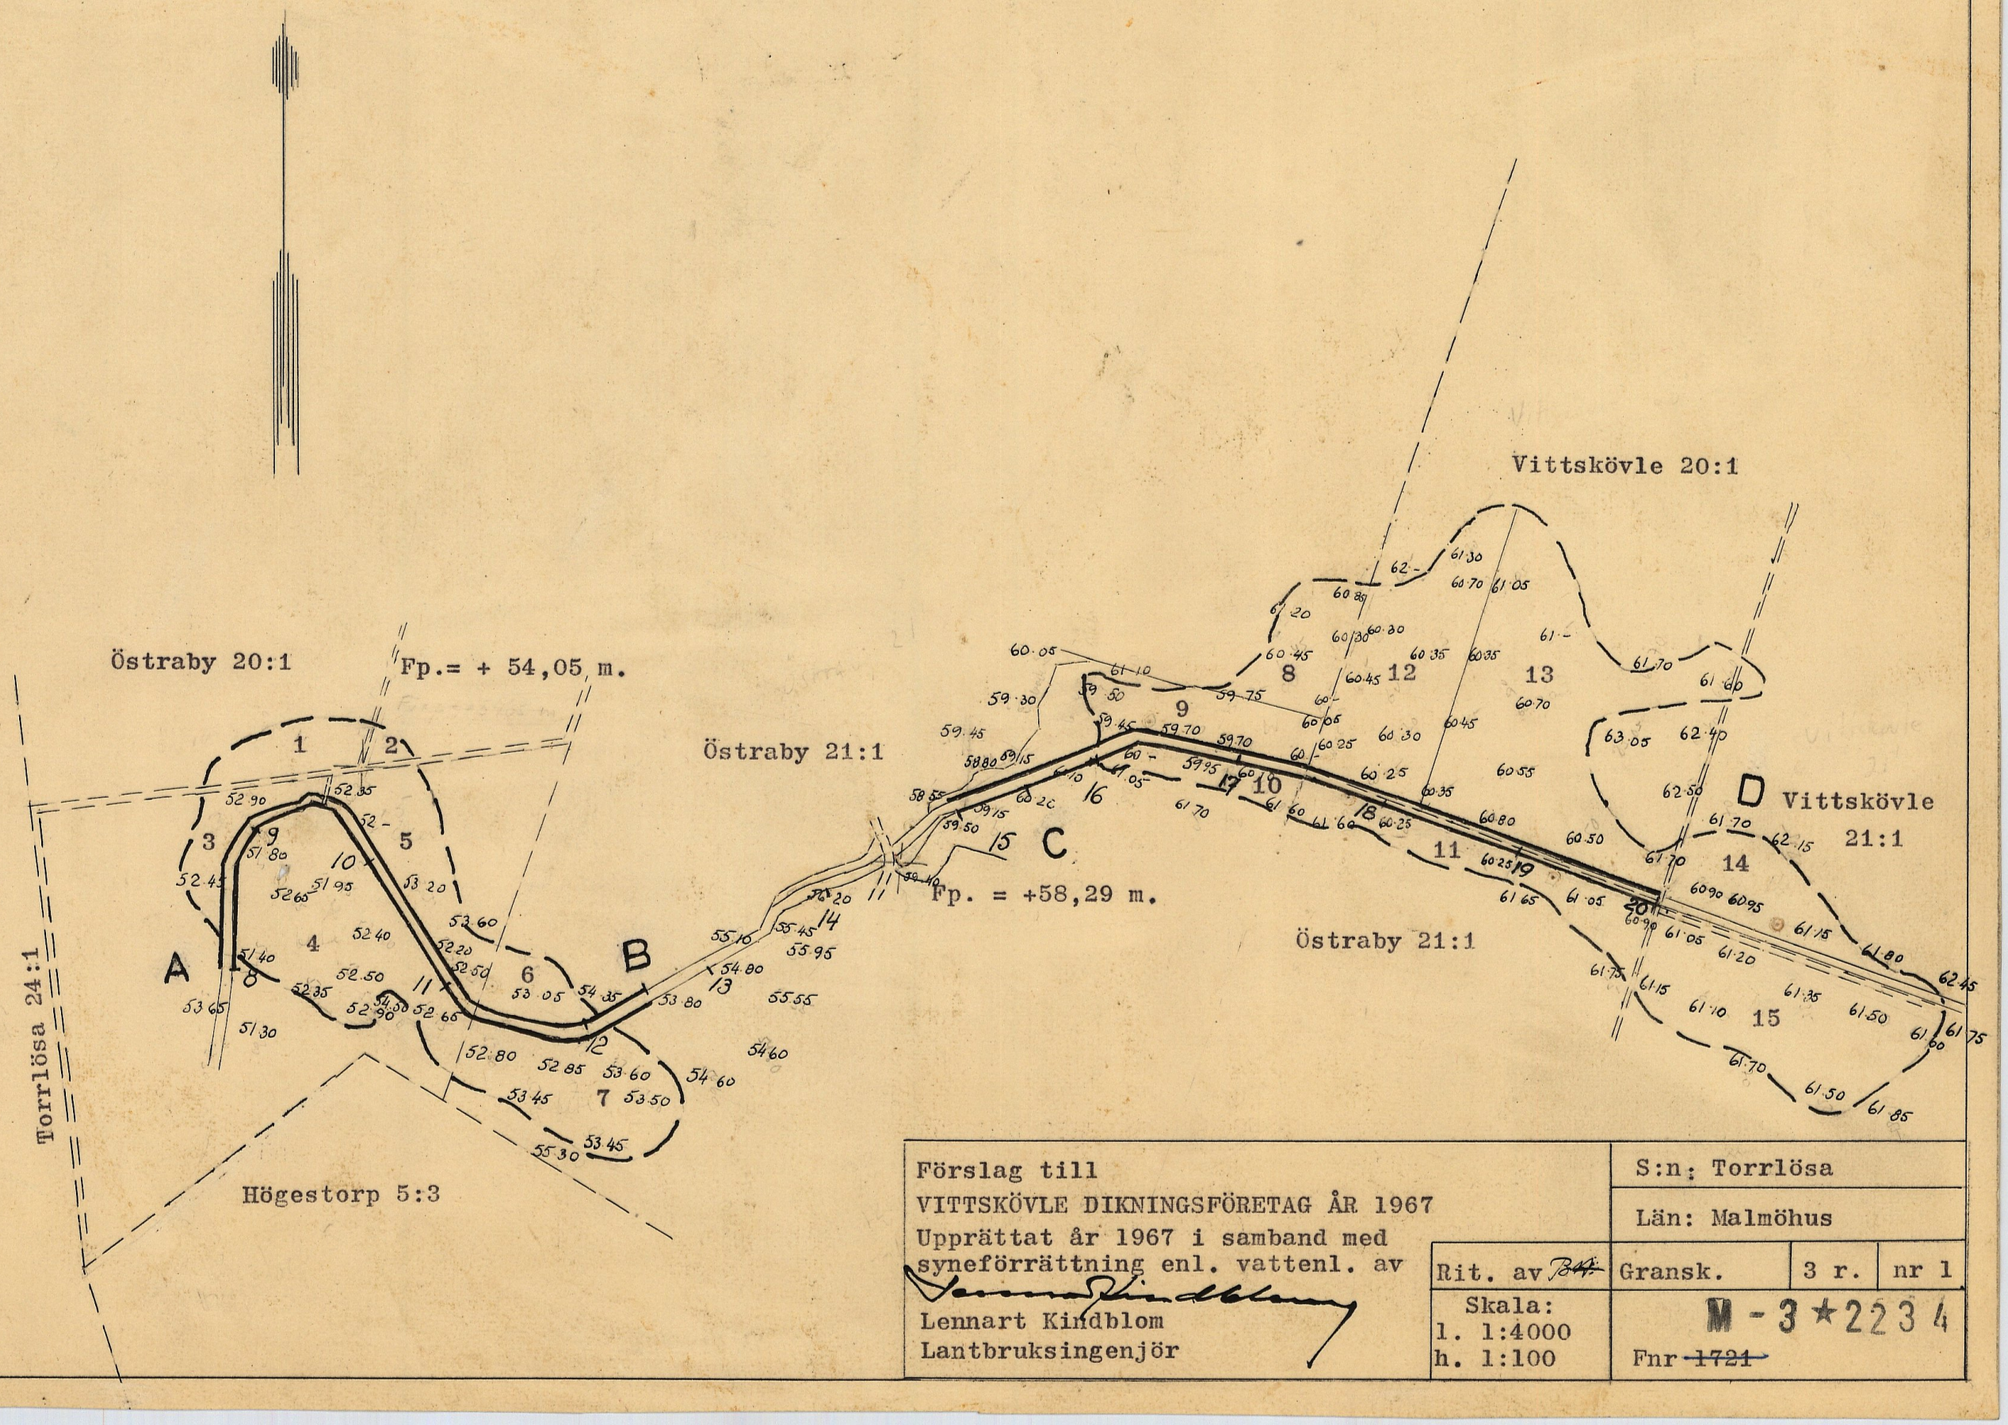

Förslag till
VITTSKÖVLE DIKNINGSFÖRETAG ÅR 1967
Upprättat år 1967 i samband med syneförrättning enl. vattenl. av


Lennart Kindblom
Lantbruksingenjör

S:n: Torrlösa
Län: Malmöhus

Rit. av ~~B.K.~~ | Gransk. | 3 r. | nr 1

Skala:
l. 1:4000
h. 1:100

M - 3 ★ 2234
Fnr ~~1721~~

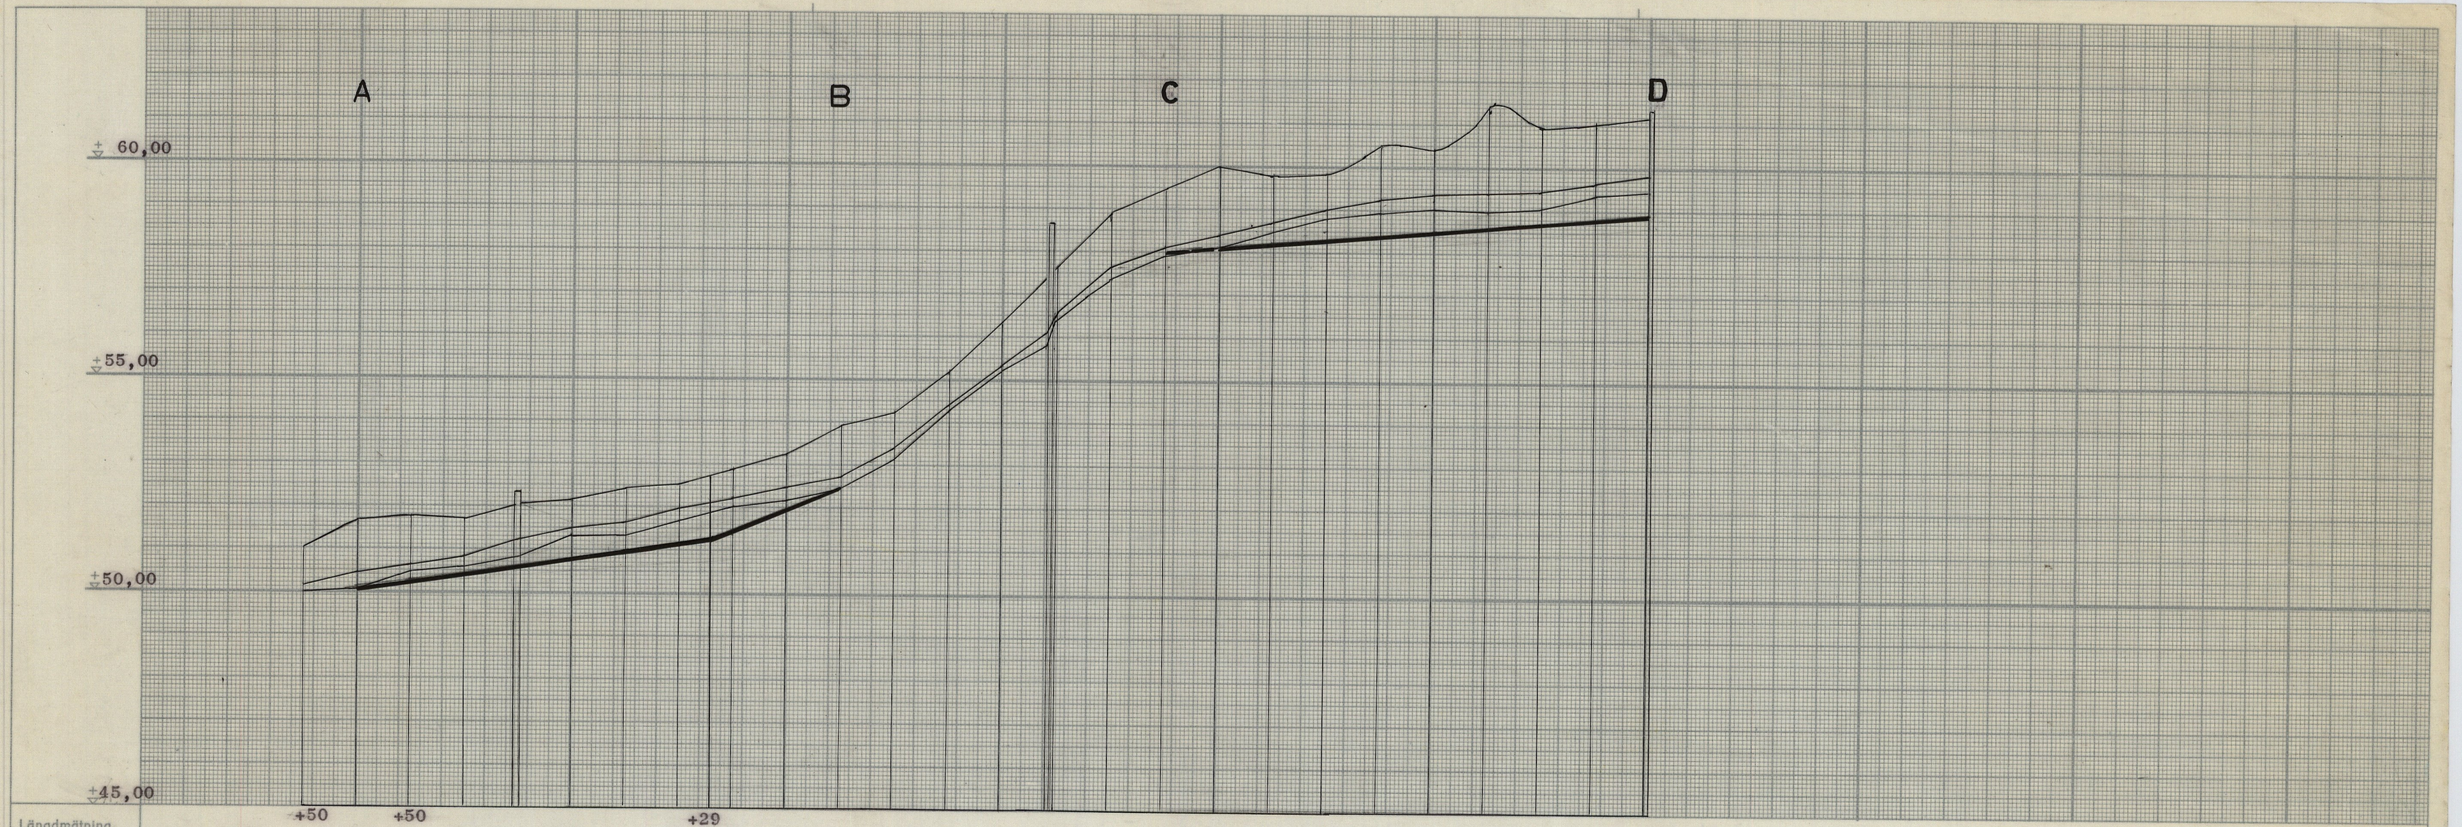

Längdmätning			+50		+50				+29											
	7		8		9		10		11		12		13	14	15	16		17	18	19	20
Bottenläge			50,12						51,27		52,48					58,00				58,90	
Lutning °/₀₀					3,5						10							2			
Utförande					Öppet avlopp													Öppet avlopp			
Dimension					Bottenbredd 1,0 m. Släntlutning 1:1,5													Bottenbredd 1,0 m. Släntlutning 1:1,5			
Diverse							Fixp. = + 54,05 m.								Fixp. = + 58,29 m.						

Förslag till
VITTSKÖVLE DIKNINGSFÖRETAG ÅR 1967
Upprättat år 1967 i samband med syneförrättning enl.vattenl. av

Lantbruksingenjör

Socken: Torrlösa
Län: Malmöhus


Ritad av	Granskad av	Antal ritn.	Ritn. nr
AT		3	2

Skala: längd 1: 4000, höjd 1: 100, sektion 1: 100


Lantbruksnämndens arkivnr: M-3 ★ 2234
Fnr ~~1721~~

Lantbruksstyrelsen 3130. 1965 mars. 2.000. sea. sos:st.


7+50

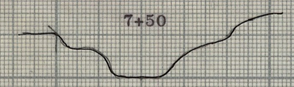


10+50

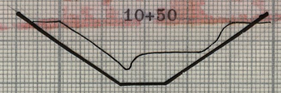


18

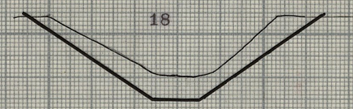


11

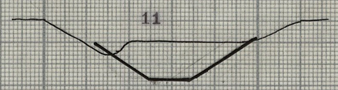


8

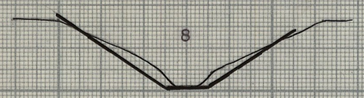


15

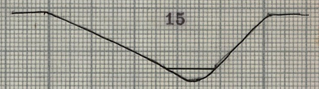


11+50

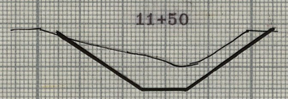


18+50

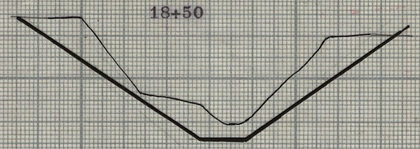

8+50

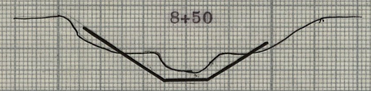


15+50

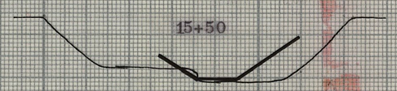


9




12

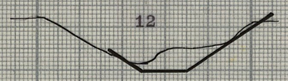


19

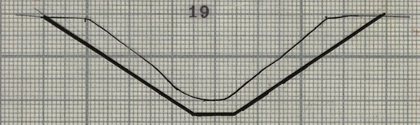

12+50

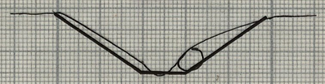


16

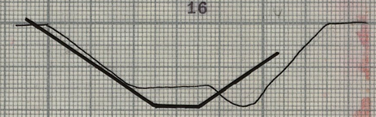


9+47–9+52




19+50

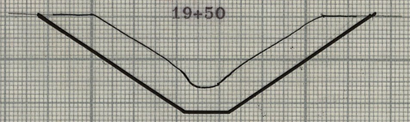


16+50

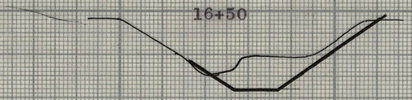


13

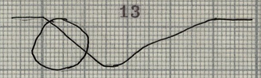


9+52

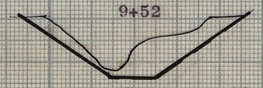


17

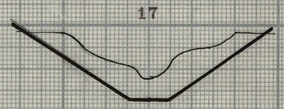

10

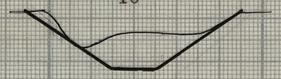

17+50

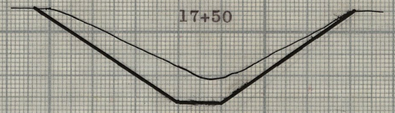

Förslag till

VITTSKÖVLE DIKNINGSFÖRETAG ÅR 1967

Upprättat år 1967 i samband med syneförrättning enl. vattenl. av

Lantbruksingenjör

Socken: Torrlösa

Län: Malmöhus

Ritad av	Granskad av	Antal ritn.	Ritn. nr
ÅT		3	3

Skala: längd 1: 4000, höjd 1: 100, sektion 1: 100

Lantbruksnämndens arkiv: M - 3 ★ 2234

Fnr ~~1721~~

Lantbruksstyrelsen 3124. 1965 mom. 3000. SIBA FORSTR.

M - 3 ★ 2234

Handlingar

till

VITTSKÖVLE DIKNINGSFÖRETAG ÅR 1967

i Torrlösa s:n,

Malmöhus län.

Upprättade vid laga syneförrättning

år 1967 av

Lennart Kindblom
Lantbruksingenjör

~~1721~~

Handlingar

till

VITTSKÖVLE DIKNINGSFÖRETAG ÅR 1967

i Torrlösa s:n,

Malmöhus län.

Upprättade vid laga syneförrättning

år 1967 av

Lennart Kindblom

Lantbruksingenjör

INNEHÅLLSFÖRTECKNING:

Protokoll			sid. 1-5
Bilagor			" 6-13
Värderingslängd	bil.	A	" 14-16
Kostnadsförslag	"	B	" 17
Arbetsbeskrivning	"	C	" 18
Utlåtande	"	D	" 19-28
Kostnadsfördelningslängd	"	Da	" 29.

Härtill hör 3 ritningar.

Ö V E R S I K T S K A R T A

Skala 1:50000



Protokoll, fört vid sammanträde under syneförrättning enligt vattenlagen avseende torrläggning av mark tillhörande Vittskövle 20:1 m.fl. i Torrlösa socken, Malmöhus län.

Sedan undertecknad på därom gjord ansökan av länsstyrelsen förordnats handlägga ifrågavarande förrättning (bil. 1) hade genom i ortstidningen införd kungörelse (bil. 2) sammanträde i ärendet utsatts att hållas den 2 mars 1967 kl. 9,30 hos lantbrukare Erik Persson, Vittskövle boställe, Svalöv. Kända sakägare hade tillsänts skriftliga underrättelser om sammanträdet (bil. 3). På sålunda utsatt tid och plats inställde sig undertecknad, förrättningsman, samt skiftesgodemännen Alvar Rosenkvist, Albjera, Svalöv, och Emil Svensson, Ö. Karaby, Marieholm, varjämte följande sakägare infunnit sig:

Domänintendenten J. Bergman
Greve C. Trolle-Bonde genom godsförvaltaren Otto Andersson
enl. fullm. bil. 4.
Lantbr. Erik Persson
" Klas Nilsson
" Nils Nilsson
" Ture Pålsson

§ 1.

Ansökningen om förrättningen och förordnandet upplästes.

§ 2.

Jäv mot synemännen anfördes efter förfrågan icke, och visste sig dessa ej heller vara jäviga.

§ 3.

Med anledning av det utfärdade förordnandet hade erforderliga fältarbeten och markundersökningar verkställts. Sökandena hade därvid framfört vissa yrkanden och önskemål angående ifrågasatta torrläggningsåtgärder. Med beaktande härav hade förslag till torrläggning av ifågavarande marker upprättats, vilket förslag nu framlades för sakägarna.

§ 4.

Sökandena yrkade, att torrläggningsföretaget skulle utföras enligt det upprättade förslaget men yrkades för sträckan A-B enbart rensning.

§ 5.

Påtalades att stängsel torde uppsättas mot de nygrävda avloppen för att förhindra nedtrampning av slänterna.

§ 6.

Då intet vidare förekom, förklarades sammanträdet avslutat och meddelades, att synegång nu skulle företagas. Det beslöts att nytt sammanträde skulle hållas på samma plats den 4 april 1967 kl. 13.00.

Vittskövle den 4 april 1967.

I tjänsten:

Lennart Kindblom

Lantbruksingenjör

Emil Svensson

Gode män

Alvar Rosenkvist

År 1967 den 4 april inställde sig undertecknad, förrättningsman, jämte skiftesgodemännen Emil Svensson och Alvar Rosenkvist för att åter handlägga syneförrättningen. Förutom synemännen hade följande sakägare infunnit sig:

C. Trolle-Bonde genom godsförvaltaren Otto Andersson
enl. fullm. bil. 5

Erik Persson

Klas Nilsson

Nils Nilsson

§ 7.

Protokollet från föregående sammanträde upplästes och godkändes.

§ 8.

I skrivelse förenade sig C. Trolle-Bonde med sökanden Erik Persson med yrkande att företaget utsträcktes att omfatta jämväl kostnadsfördelning för rensning av ifrågavarande avlopp över den av Nils Nilsson arrenderade fastigheten Östraby nr 20, bil. 4. Föreningen vitsordades av synemännen.

§ 9.

Förrättningsmannen redogjorde för av honom upprättat förslag till företagets utförande samt framlade till sakägarnas granskning de till företaget hörande handlingarna och ritningarna.

Förslagshandlingarna bilades protokollet:

värderingslängden	såsom bil.	A
kostnadsförslaget	" "	B
arbetsbeskrivningen	" "	C.

§ 10.

Avgavs synemännens utlåtande - se bil. D med underbilaga Da- med tillkännagivande, att den med utlåtandet missnöjde ägde detsamma klandra genom besvär till Söderbygdens vattendomstol, Box 49, Växjö 1.

§ 11.

De närvarande förklarade sig beredda att välja syssloman och de utsågo härtill Erik Persson.

§ 12.

Förrättningsmannen meddelade, att avskrifter och kopior av de till företaget hörande handlingarna och ritningarna inom tréttio dagar skulle översändas till sysslomannen för att hos honom förvaras och hållas tillgängliga för envar, som önskar granska dem eller taga avskrifter.

§ 13.

Gode männens arvoden uppgingo till 266:- kronor, vilket förskotterades av Erik Persson.

Annonskostnaden för syneförrättningssammanträdet hade förskotterats av Erik Persson med 92:- kr.

§ 14.

Uppdrages åt sysslomannen att teckna kontrakt med lantbruksnämnden i bidrags-och lånefrågor.

§ 15.

Då intet vidare förekom, upplästes och godkändes protokollet samt förklarades förrättningen avslutad, varefter sammanträdet upplöstes.

Vittskövle den 4 april 1967.

I tjänsten:

Lennart Kindblom

Lantbruksingenjör

Emil Svensson

Gode män

Alvar Rosenkvist

6

Bilaga 1.
Inv 1721

Dnr III M9 15 65

R E S O L U T I O N.

Översändes till **lantbruksingenjören Lennart Kindblom, Malmö,** som förordnas att, därest laga hinder ej möter, i behörig ordning företaga den i inneliggande ansökan omförmälda förrättning; skolande bevis om detta förordnandes emottagande skyndsamt hit insändas.

Malmö i landskansliet den **19 oktober 1965.**

På länsstyrelsens vägnar:

B. Ulmén

B. Ulmén

Lennart Nordbeck

Dc 474/65

Inkd 7 SEP 1965
Lantbruksnämnden
i Malmöhus Län

Fnr 1721

Insändes till vederbörande lantbruksnämnd.

LANTBRUKSSTY
Ink. 23 SEP 19 13 SEP 1965
Länsstyrelsen, Malmö. DIARIE Nr
Landskansliet SAK Nr

Till Länsstyrelsen i MALMÖHUS län.

Härmed anhålles om förordnande för behörig förrättningsman att handlägga syneförrättning enligt 10 kap. vattenlagen för torrläggning av mig / oss tillhörig mark inom Torrlösa socken(-nar) av Malmöhus län.

Förrättningen avser laga förrättning å bäck, 13 har (Vittskövle bost. 8 har)

här uppgives så fullständigt som möjligt företagets beskaffenhet (dikning, åreglering, sjösänkning, invallning e. d.), vidare

företagets omfattning (areal som skall torrläggas, avloppens längd o. d.), om flottled, damm, järnväg, landsväg e. d. beröres m. m.

Närmaste järnvägsstation

Meddelanden om förrättningen ställes till Lantbr. Erik Persson
Vittskövle boställe, Svalöv. tel. 0413/72166

titel, namn och fullständig adress samt telefon.

Svalöv den 7 1965

Sökandes namn: Erik Persson — Fastighet: Vittskövle 20:1 för fastigheten ~~Getaby~~ 20:1

» »

» »

Vänd!

Förutom nämnda, sökandena tillhöriga fastigheter, väntas nedanstående ägare och fastigheter bliva berörda av företaget.

Icke sökandes namn:		Fastighet:
Kungl. Domänverket	ägare av fastigheten	Kilsbergen 4:1
Klas Nilsson	» » »	Östraby 20
	» » »	

Lantbruksnämnden får till förrättningsman föreslå:

..... den ..... 19.....

På Lantbruksnämndens vägnar:

.....

STATENS REPRODUKTIONSANSTALT 454453

Kungl. lantbruksstyrelsen
Ärendet handlägges av
Lantbruksing. S.-E. Wallin

22.9.1965 Dnr IR 773, 779, 787/65

Dnr IR M 9-15-65
Inkom 23 SEP. 1965
Länsstyrelsen i Malmöhus län, Malmö
Lantbruksenheten

Länsstyrelsen i Malmöhus län

MALMÖ

Ansökningar om förordnande enligt 10 kap. vattenlagen.

Lantbruksnämnden i Malmöhus län har den 6, 10 resp.14 sept. 1965 överlämnat bifogade, nedan nämnda ansökningar om förordnande och därvid ~~xxxxxxförrättningarnaxxxx~~ föreslagit ~~xxxhxxxxxxxxxxxxx~~ att förrättningarna handlägges av ~~xxxxxxxxxxxxxxxxxxxxxxxx~~ lantbruksingenjör. ./.

	Sökande	Socken
1.	Edv. Hansson, Hörby	Hörby
2.	Erik Persson, Svalöv	Torrlösa
3.	Nils E. Nilsson, Köpingebro	St. Köpinge

Fotokopians överensstämmelse med originalet, bestyrkes.
Malmö i landskansliet den 23 september 1965

På tjänstens vägnar:

Lantbruksstyrelsen finner lämpligt att lantbruksingenjören Lennart Kindblom, adress lantbruksnämnden, Malmö, förordnas handlägga förrättningarna.

På kungl. lantbruksstyrelsens vägnar

Gunnar Hansson
Tf. Byråchef

S.-E. Wallin
Lantbruksingenjör

Bilaga 2.

KUNGÖRELSE

Sammanträde under syneförrättning angående torrläggning av marker till Vittskövle nr 20 m.fl. fastigheter i Torrlösa och Reslövs socknar av Malmöhus län kommer att hållas hos lantbrukare Erik Persson, Vittskövle boställe, Svalöv, torsdagen den 2 mars 1967 kl. 9,30, då vederbörande sakägare ha att infinna sig personligen eller genom lagligen befullmäktigade ombud.

Av förrättningen kommer att beröras marker till Vittskövle nr 20 och 21, Östraby nr 20 och 21, Torrlösa nr 24 i Torrlösa socken samt Högestorp nr 5 i Reslövs socken.

Malmö den 4 februari 1967.

I tjänsten:

Lennart Kindblom

Lantbruksingenjör

Bilaga 3.

FÖRTECKNING

över kungörelser, kallelser och underrättelser.

Adressat	Adress	Dag för avs.
Skiftesgodeman Allan Karlsson, Reslöv,	Marieholm,	4/2 1967
" Alvar Rosenkvist, Albjera,	Svalöv	" "
Länsstyrelsen i Malmöhus län, Fack,	Malmö	" "
Domäintenden J. Bergman,	Höör	" "
Greve C. Trolle-Bonde, Trolleholm,	Eslöv	" "
Lantbrukare Erik Persson, Vittskövle boställe,	Svalöv	" "
Lantbrukare Klas Nilsson, Östraby,	"	" "
" Nils Nilsson, "	"	" "
" Ture Pålsson, Högestorp,	Marieholm	" "
Skiftesgodeman Emil Svensson, Ö.Karaby,	"	27/2 "

Malmö den 27 februari 1967.

I tjänsten:

Lennart Kindblom

Lantbruksingenjör

Bilaga 4.

FÖRENING

Härmed förenar jag mig med Erik Persson i dennes ansökan om syneförrättning för torrläggning av marker till Vittskövle 20:1 i Torrlösa socken och yrkar, att företaget utsträckes att omfatta jämväl kostnadsfördelning för rensning av ifrågavarande avlopp över den av Nils Nilsson arrenderade fastigheten Östraby nr 20 i Torrlösa socken, Malmöhus län.

Trolleholm den 10 mars 1967.

Egenhändiga namnteckningen bevittna:

Vitsordas:

Bilaga 5.

FULLMAKT.

Härmed befullmäktigas godsförvaltare Otto Andersson att vid sammanträde å Wittskövle Boställe den 2 mars 1967 rörande syneförrättning ang. torrläggning av marker i Torrlösa och Reslövs socknar, min talan föra och rätt bevaka, godkännande ombudets laga åtgärder.

Trolleholm den 22/2 1967.

Bevittnas:

Bilaga A.

VÄRDERINGSLÄNGD

Fastighet och ägare Ägobeskrivning	Ägofigur-nr	Förbättrad mark: åker, tomt hektar	Förbättrad mark: annan hektar	Värde pr ha: före kronor	Värde pr ha: efter kronor	Båtnad: pr ha kronor	Båtnad: pr ägofigur kronor
TORRLÖSA SOCKEN							
Samfällighet 1.							
Östraby 20:1							
Greve C. Trolle-Bonde							
arr. Nils Nilsson							
Åker	1	0,34		7200	8000	800	272
"	2	0,06		7200	"	800	48
Betesvall	3	0,33		4900	6000	1100	363
"	4	1,46		4500	"	1500	2190
Åker	5	0,70		6300	8000	1700	1190
Summa		2,89					4063
Östraby 21:1							
Klas Nilsson							
Åker	6	0,28		6900	8000	1100	308
Betesvall	7	0,96		4600	6000	1400	1344
Summa		1,24					1652
Sammanställning							
Östraby 20:1							
Greve C. Trolle-Bonde							
arr. Nils Nilsson		2,89					4063
Östraby 21:1							
Klas Nilsson		1,24					1652
Summa		4,13					5715
Samfällighet 2.							
Östraby 21:1							
Klas Nilsson							
Åker	8	0,48		6800	8000	1200	576
Betesvall	9	0,55		4500	6000	1500	825
övf.		1,03					1401

STATENS REPRODUKTIONSANSTALT 208656

Fastighet och ägare Ägobeskrivning	Ägo-figur-nr	Förbättrad mark		Värde pr ha		Båtnad	
		åker, tomt hektar	annan hektar	före kronor	efter kronor	pr ha kronor	pr ägofigur kronor
övf.		1,03					1401
Åker	10	0,27		6600	8000	1400	378
"	11	0,60		7200	"	800	480
Summa		1,90					2259
Vittskövle 20:1							
Erik Persson							
Betesvall	12	1,32		4500	6000	1500	1980
Åker	13	2,28		6600	8000	1400	3192
Summa		3,60					5172
Vittskövle 21:1							
Kungl. Maj:t och kronan							
arr. Erik Persson							
Åker	14	0,63		6600	8000	1400	882
"	15	1,46		7200	"	800	1168
Summa		2,09					2050
SAMMANSTÄLLNING							
Östraby 21:1							
Klas Nilsson		1,90					2259
Vittskövle 20:1							
Erik Persson		3,60					5172
Vittskövle 21:1							
Kungl. Maj:t och kronan							
arr. Erik Persson		2,09					2050
Summa		7,59					9481
Sammanställning							
Samfällighet 1		4,13					5715
övf.		4,13					5715

VÄRDERINGSLÄNGD

Fastighet och ägare Ägobeskrivning	Ägofigur-nr	Förbättrad mark: åker, tomt hektar	Förbättrad mark: annan hektar	Värde pr ha: före kronor	Värde pr ha: efter kronor	Båtnad: pr ha kronor	Båtnad: pr ägofigur kronor
övf.		4,13					5715
Samfällighet 2		7,59					9481
Summa		11,72					15196

Vittskövle den 4 april 1967

I tjänsten:

Lennart Kindblom

Lantbruksingenjör

Emil Svensson

Alvar Rosenkvist

Gode män

STATENS REPRODUKTIONSANSTALT 206556

Fastighet och ägare Ägobeskrivning	Ägo-figur-nr	Förbättrad mark		Värde pr ha		Båtnad	
		åker, tomt hektar	annan hektar	före kronor	efter kronor	pr ha kronor	pr ägofigur kronor

Bilaga B.

KOSTNADSFÖRSLAG

Läge	Längd m	Arbete, material e. d.	Sort	Antal	à-pris kr	Kronor	Kronor
		Dikessträckan A-B.					
8-12+50	450	Schaktning av stenbl.lera					
		sand	m^3	775	3:-	2325:-	2325:-
Tills.	450 meter						
Utplanering av jordvallar			m^3	775	1:-	775:-	775:-
För oförutsedda fall, arbetsledning m.m.							
tillägges c:a 10 %							200:-
		Summa kronor					3300:-
		Dikessträckan C-D.					
15+50-20	450	Schaktning av något stenbl.					
		lera med sand	m^3	1575	3:-	4725:-	4725:-
Tills.	450 meter.						
Utplanering av jordvallar			m^3	1575	1:-	1575:-	1575:-
För oförutsedda fall, arbetsledning m.m.							
tillägges c:a 10 %							700
		Summa kronor					7000:-

Vittskövle den 4 april 1967.

I tjänsten:

Lennart Kindblom

Lantbruksingenjör

Läge	Längd m	Arbete, material e. d.	Sort	Antal	à-pris kr	Kronor	Kronor

Bilaga C.

Arbetsbeskrivning

Arbetet skall utföras i enlighet med förslagshandlingar och ritningar, därvid bl.a. följande skall iakttagas:

1/ Det öppna diket skall i regel utvidgas lika mycket å båda sidorna. Dock bör det eftersträvas att diket i möjligaste mån erhåller rak sträckning mellan olika brytpunkter. Skall diket utföras längs en gränslinje, bör denna sammanfalla med dikets mittlinje. I krökar bör utvidgningen ske i krökens innersida.

2/ Entreprenören skall i samråd med arbetsstyrelsen och resp. jordägare bestämma på vilken sida den uppschaktade jorden skall läggas.

3/ Schaktmassor få ej uppläggas på vägar och tomter.

4/ Mellan diket och jordvallen skall lämnas en frikant om minst 1 m.

5/ Sten, skiffer och berg, som förekommer bland schaktmassorna, skola i möjligaste mån sammanföras i särskilda rösen och få ej blandas med andra massor.

6/ Öppningar- genomstick- skola upptagas i jordvallarna på minst var 40:de m. och dessutom vid tillstötande diken och svackor, så att ytvatten obehindrat kan avrinna till avloppet.

7/ Ras och skred, som möjligen uppkomma under arbetets utförande, skola omedelbart avhjälpas. Visar det sig under arbetets utförande nödvändigt att förstärka slänterna, äger styrelsen att, efter lantbruksingenjörens hörande, föreskriva i vilken omfattning och på vad sätt förstärkningsarbete skall utföras.

8/ Jordvallarna skall utplaneras till högst 20 cm tjocklek, om ej jordägaren på grund av terrängförhållandena vill ha utplanerat till större tjocklek.

9/ Fixpunktsbeskrivning:

Fixp. = + 54,05 m.

Vertikal järndubb i jordfast sten i mindre markväg på fastigheten Östraby 20:1 (arr. Nils Nilsson) omedelbart N om denna vägs början vid enskild väg, c:a 30 m. NO om sektion 9+52.

Fixp. = + 58,29 m.

Vertikal järndubb i jordfast sten i Ö kanten av markväg på fastigheten Östraby 21:1, c:a 4 m. S om SÖ hörnet av betongbro c:a 4,5 m. S om sektion 14+50.

Vittskövle den 4 april 1967

I tjänsten:

Lantbruksingenjör

Bilaga D.

Utlåtande, avgivet vid syneförrättning angående torrläggning av marker till Vittskövle nr 20 m.fl. fastigheter i Torrlösa socken av Malmöhus län.

Mom. 1. Förordnande m.m.

Genom länsstyrelsens resolution den 19 oktober 1965 förordnades undertecknad, förrättningsman, att handlägga syneförrättning enligt vattenlagen angående torrläggning av marker till Vittskövle nr 20 m.fl. fastigheter i Torrlösa socken av Malmöhus län. Laga hinder har ej anmälts mot förrättningens handläggande eller det avsedda dikningsföretagets utförande, ej heller har sådant hinder av förrättningsmannen kunnat utrönas. Det planerade torrläggningsföretaget avser "dikning", varför syneförrättningen handlagts enligt de bestämmelser i vattenlagen, som gälla för sådant företag. Dikningsföretaget berör marker tillhörande Östraby nr 20 och 21 samt Vittskövle nr 20 och 21 i Torrlösa socken.

Mom. 2. Dikningsföretagets läge, omfattning, planläggning m.m.

Dikningsföretaget, som tillhör Saxåns nederbördsområde nr 93, ligger c:a 1,5 km SO om Torrlösa kyrka. På hithörande översiktskarta har dikessträckorna utmärkts med röd färg. De marker, om vilkas torrläggning det är fråga, avvattnas nu genom öppna diken, vilkas sträckning framgår av plankartan. Dessa ha emellertid ej utförts till erforderligt djup och di-

mensioner, varför vissa av de marker, vilka för sin torrläggning äro beroende av desamma, nu besväras av vatten. Förrättningsmannen har därför på sökandenas begäran upprättat förslag till utförande av nya avlopp (dikessträckorna A-B och C-D till det djup och med de dimensioner i övrigt, som erfordras för ändamålsenlig torrläggning av de nu vattenskadade markerna. Enligt förrättningsmannens förslag, vilket närmare framgår av förslagshandlingarna och ritningarna, skall för det gemensamma dikningsföretaget ovannämnda dikessträckor utföras.

För dikessträckorna ha sektions-och profilritningar upprättats. Ritningarna angiva dikessträckornas djup och övriga dimensioner. Dikessträckornas läge på marken markeras på hithörande plankarta av dubbla svarta, heldragna linjer. Vid bestämmandet av dikessträckornas dimensioner har förrättningsmannen tagit hänsyn till såväl nederbördsområdets storlek och topografi samt avrinningen från detsamma som ock till rådande fallförhållanden. Nederbördsområdet har fastställts dels genom särskilda undersökningar på marken, dels med ledning av kartverkets ekonomiska kartor över trakten. Storleken av de områden, som avvattnas till dikessträckorna, framgår av profilritningarna. Den vattenmängd, som skall kunna avbördas, har beräknats med ledning av nederbördsområdets storlek och under antagande, att avrinningen vid normala flöden uppgår till högst 1,5 liter per sekund och hektar.

Samtliga de marker, vilka enligt förrättningsmannens åsikt beredas båtnad i form av ökad alstringsförmåga, därest det nu planerade dikningsföretaget kommer till utförande, ha kart-

lagts och avfattats på hithörande plankarta. Hela området har dessutom nivåavvägts.

Mom. 3. Broar och trummor.

Det nya avloppet korsar på ett ställe en brukningsväg. Den nuvarande trumman skall ej byggas om. Rensning skall dock utföras genom trumman.

Mom. 4. Ersättningar.

För skada å växande gröda, som uppkommer vid utförandet av de nya dikessträckorna, skall ersättning utgivas. Kan överenskommelse därom ej träffas mellan vederbörande jordägare eller arrendator och företagets styrelse, skall ersättningsbeloppets storlek bestämmas av vederbörande lantbruksingenjör eller av den, han i sitt ställe förordnar.

Beträffande sådan genom dikningsföretagets utförande möjligen uppkommen skada, som ej av synemännen förutsetts, hänvisas till bestämmelserna i 7 kap. 57 § vattenlagen.

Mom. 5. Kostnader.

Kostnaderna för företagets utförande har beräknats till 10.300:- kronor, varav på dikessträckan A-B 3300:- kronor och på dikessträckan C-D 7000:- kronor. Kostnadsförslaget har bilagts förrättningshandlingarna (bil. B).

Mom. 6. Båtnadsuppskattning och kostnadsfördelning.

Överenskommelse har ej träffats angående kostnadernas fördelning, varför synemännen uppskattat den båtnad, som genom företagets utförande beredas de i dikningssamfälligheten

ingående markerna. Vid uppskattning av båtnaden ha synemännen följt föreskrifterna i 10 kap. 60 § vattenlagen och alltså värderat markerna dels efter företagets genomförande, dels i nuvarande vattenskadat skick. Vid värderingen har hänsyn tagits såväl till jordens godhet samt till de blivande och nuvarande torrläggningsförhållandena som ock till i orten gängse priser å fullt torrlagd jord av likartad beskaffenhet.

Sådana förhållanden föreligga, att företaget skall uppdelas på två skilda samfälligheter benämnda "Samfällighet 1" och "Samfällighet 2". Inom samfälligheterna föreligga ej sådana förhållanden, att kostnaderna skola jämkas enligt 7 kap. 24 § vattenlagen. Kostnaderna skall därför inom varje samfällighet utan jämkning fördelas på de olika fastigheterna i direkt förhållande till båtnadsvärdena.

Samfällighet 1.

Kostnaderna för utförande av dikessträckan A-B, vilken erfordras för torrläggning av samfälligheten, har beräknats till 3300:- kronor och den därvid uppkommande båtnaden av synemännen värderats till 5715:- kronor. Den relativa kostnaden blir alltså 0,577428.

Samfällighet 2.

Kostnaderna för utförande av dikessträckan C-D, vilken erfordras för torrläggning av samfälligheten, har beräknats till 7000:- kronor och den därvid uppkommande båtnaden av synemännen värderats till 9481:- kronor. Den relativa kostnaden blir alltså 0,738319.

Särskild kostnadsfördelningslängd har upprättats och bifogas detta utlåtande (bil. Da). I kol. 5 av längden angives varje delägares och fastighets andel i de beräknade kostnaderna för dikningsföretagets utförande och i kol. 6 de procenttal, efter vilka samtliga verkliga kostnader för företagets utförande och framtida underhåll skola fördelas. Kostnader, som äro gemensamma för båda samfälligheterna, skall fördelas efter andelstal, som finnes angivna i kol. 7 av kostnadsfördelningslängden.

Delägare, som ej är sökande till denna syneförrättning och ej heller med sökande likställd, är med det undantag dock, varom stadgas i 10 kap. 80 § vattenlagen, icke skyldig att till kostnaderna för företagets utförande tillskjuta större belopp än som svarar mot värdet av den för hans egendom uppskattade båtnaden eller jordförbättringen. Vilka delägare, som äro att anse som sökande, angives i kol. 2 av kostnadsfördelningslängden, med förkortningen "S". Sådana omständigheter, som omförmälas i 7 kap. 25-26 och 28-30 §§ vattenlagen, föreligga ej vid detta torrläggningsföretag.

Kostnaderna för denna syneförrättning skola enligt bestämmelserna i 10 kap. 30 och 79 §§ vattenlagen omedelbart förskjutas av sökanden. Kommer företaget till utförande, skola förrättningskostnaderna fördelas mellan samtliga delägare på samma sätt som företagets övriga kostnader.

Mom. 7. Höjdsystem och fixpunkter.

I förslaget angivna höjder äro hänförda till rikets allmänna kartverks höjdplan. I förhållande till detta höjd-

system ha nya fixpunkter utsatts till ledning vid arbetets utförande och företagets framtida underhåll. Deras lägen i plan-och profil framgå närmare av förslagsritningarna och arbetsbeskrivningen (bil. C). Fixpunkterna äro lagligen skyddade och få alltså ej övertäckas eller borttagas eller på annat sätt förstöras. Vill jordägare borttaga fixpunkt, skall han därom göra anmälan till vederbörande lantbruksingenjör, som då låter avväga annan lämplig fixpunkt. Kostnaderna för lantbruksingenjörens i sådant hänseende företagna förrättning gäldas av dikningsföretaget.

Mom. 8. Dikningsföretagets utförande.

Synemännen lämna sitt medgivande till företagets utförande och skall alltså företaget, därest sökandena vilja fullfölja detsamma, utföras i överensstämmelse med av förrättningsmannen upprättat förslag och med beaktande jämväl av de närmare bestämmelser, som framgå av detta utlåtande.

Arbetet får påbörjas, så snart denna syneförrättning vunnit laga kraft. Företaget skall vara färdigställt inom 10 år efter det syneförrättningen fastställts. Angående förlängd arbetstid hänvisas till bestämmelserna i 7 kap. 59 § vattenlagen.

Utöver vad som föreskrives i arbetsbeskrivningen, bil. C, är vid företagets utförande följande att iakttaga:

1/ Arbetet skall utlämnas på entreprenad på de villkor, som äro för delägarna mest gynnsamma och betryggande.

2/ Arbetet skall anmälas till Riksförsäkringsanstaltens ombud i orten eller till annan lämplig försäkringsan-

stalt, innan detsamma påbörjas. Sådan anmälan erfordras dock ej för den händelse blivande entreprenör är att anse som sådan arbetsgivare, som själv äger ombesörja försäkring för av honom anställda arbetare.

3/ De olika dikessträckorna skola följa på marken utstakade och på plankartan närmare angivna sträckningar.

4/ Under arbetets utförande får vattnet uppdämmas, dock icke så att växande gröda eller annan egendom skadas.

5/ På profilritningen angivna höjdlägen för bottenlinjerna, vilka uträknats i förhållande till jämförelseplan och fixpunkter, skola gälla framför på förslagsritningarna angivna djupsiffror.

Kommer företaget att understödjas med statsmedel skola de särskilda bestämmelser, som eventuellt kunna bliva föreskrivna som villkor för statsunderstödets beviljande, vara för samtliga delägare bindande.

Mom. 9. Dikningsföretagets avsyning.

Avsyning enligt 13 kap. 1 § vattenlagen av det färdigställda arbetet skall efter anmälan verkställas genom vederbörande lantbruksingenjörs försorg. Företaget skall anses fullbordat, då avsyningsförrättaren överlämnat bevis om godkännande, eller för den händelse att företaget blivit understött med statsmedel, när vederbörande myndighet godkänt detsamma.

Mom. 10. Dikningsföretagets framtida underhåll.

Kostnaderna för företagets framtida underhåll skall fördelas inom varje samfällighet på samma sätt som kostnaderna

för företagets första utförande eller efter de fördelningstal, som finnas närmare angivna i kol. 6 av kostnadsfördelningslängden, bil. Da. Varje delägare är berättigad påfordra, att de dikessträckor, av vilka han är beroende, alltid hållas i fullgott skick. Gör någon sig skyldig till skadegörelse på de olika dikessträckorna med till dem hörande anläggningar, och botar han ej efter tillsägelse omedelbart skadan, äger företagets styrelse eller också den, som lider men av skadegörelsen, att vid vederbörande häradsrätt föra talan mot den försumlige. För att förhindra att betande djur gå ned i det öppna avloppet skall stängsel uppsättas utmed avloppet. Detta skall bekostas av resp. markägare eller arrendator.

Mom. 11. Organisation m.m.

För handhavande av dikningsföretagets angelägenheter skola delägarna utse styrelse bestående av en ledamot (sysslo-man).

Sysslomannen åligger:

att ombesörja företagets utförande samt kontrollera entreprenörens arbete - i den mån så finnes erforderlige med biträde av sakkunnig person;

att tillse att samtliga dikessträckor alltid hållas i fullgott skick samt ombesörja rensnings-och underhållsarbeten;

att i mån av behov verkställa utdebiteringar på sätt närmare stadgas i 3 kap. 20 § vattenlagen;

att över inkomster och utgifter föra fullständiga och med verifikationer försedda räkenskaper, vilka skola av-

slutas per kalenderår och därefter framläggas för delägarnas hörande och godkännande vid allmänt sammanträde;

att för sistnämnda ändamål och då så eljest kan finnas nödigt kalla delägarna till sammanträde i den ordning, som omförmäles i 7 kap. 64 § vattenlagen;

att vid alla sammanträden föra protokoll, vilket skall vara för delägarna tillgängligt senast inom 14 dagar efter sammanträdet;

att i övrigt vidtaga alla de åtgärder, som kunna finnas nödiga för företagets ändamålsenliga utförande och underhåll samt därvid beakta och följa de bestämmelser, som angivas i 7 kap. 61-65 §§ vattenlagen.

Till dikningsföretaget hörande handlingar och ritningar skola förvaras hos ordföranden i dikningsföretagets styrelse och hos honom hållas tillgängliga för envar, som vill granska dem eller taga avskrifter och kopior.

Företaget skall benämnas Vittskövle dikningsföretag år 1967. Mål, som beröra företaget, och som ej äro att hänföra till vattenmål, skola handläggas inför Rönnebergs, Önsjö och Harjagers häradsrätt.

Domstolsavgift enl. 11. kap. 95 § vattenlagen skulle understiga femtio kronor och skall således ej utgå.

Mom. 12. Särskilda yrkanden.

Yrkanden, vilka under förrättningen framställts och ej behandlats i detta utlåtande, föranleda icke någon synemännens åtgärd.

Mom. 13. Besvärshänvisning.

Den, som är missnöjd med åtgärd eller beslut under denna syneförrättning eller som vill föra talan mot förrättningsmännens utlåtande, äger att inom sextio dagar härefter till Söderbygdens vattendomstol, Växjö, ingiva sina besvär i tre exemplar. I besvären skola fullständigt upptagas klagandens alla påståenden och skälen därtill och vid besvären kunna därjämte fogas de ytterligare handlingar, som klaganden vill åberopa till stöd för ändringssökandet.

Mom. 14. Verkställighet.

Då denna syneförrättning ej skall underställas vattendomstols prövning, kommer detta utlåtande att gå i verkställighet i den ordning, som för laga kraft ägande dom är stadgad, för så vitt icke besvär anföres mot förrättningen inom den i mom. 13 här ovan angivna tiden.

Vittskövle den 4 april 1967.

I tjänsten:

Lennart Kindblom

Lantbruksingenjör

Emil Svensson

Alvar Rosenkvist

Gode män

Bilaga Da.

KOSTNADSFÖRDELNINGSLÄNGD

Fastighet Ägare m. m.	Sök. o. likst. = S	Båtnad kronor	Fastighets andel i för särskild avdelning beräknad kostnad kronor	Fastighets andel i för samfälligheten beräknad kostnad kronor	Fastighets andel i samfällighetens verkliga kostnad procent	Samfällighets andel i gemensamma kostnader procent
1	2	3	4	5	6	7
TORRLÖSA SOCKEN						
Samfällighet 1.						
Östraby 20:1						
Greve C. Trolle-Bonde	S	4063:-		2346,09	71,094	
arr. Nils Nilsson						
Östraby 21:1						
Klas Nilsson		1652:-		953,91	28,906	
Summa		5715:-		3300:-	100,000	32,039
Samfällighet 2.						
Östraby 21:1 Klas Nilsson Vittskövle 20:1		2259:-		1667,86	23,827	
Erik Persson	S	5172:-		3818,59	54,551	
Vittskövle 21:1						
Kungl. Maj:t och Kronan						
arr. Erik Persson		2050:-		1513,55	21,622	
Summa		9481:-		7000:-	100,000	67,961

Vittskövle den 4 april 1967.

I tjänsten:

Lennart Kindblom

Lantbruksingenjör

Emil Svensson

Alvar Rosenkvist

Gode män

Lantbruksstyrelsen 3045 n. 1962 juni. 3 000.

STATENS REPRODUKTIONSANSTALT
259162

Fastighet Ägare m. m.	Sök. o. likst. = S	Båtnad kronor	Fastighets andel i			Samfällighets andel i gemensamma kostnader procent
			för särskild avdelning beräknad kostnad kronor	för samfälligheten beräknad kostnad kronor	samfällighetens verkliga kostnad procent	
1	2	3	4	5	6	7

Inv 1721.

Att, såvitt framgår av härstädes fört vederbörligt diarium, besvär icke inom laga tid anförts över en enligt uppgift den 4 april 1967 avslutad laga syneförrättning angående Vittsövle dikningsföretag år 1967 i Vittsövle socken, Malmöhus län; det varder härmed till bevis meddelat.

Växjö i Söderbygdens vattendomstols kansli den 28 augusti 1967.

Utan avgift.

Ex officio:
A. Rimbeck

Lantbruksingenjörskontoret, Malmö Ö.

BESIKTNINGS-RAPPORT

Diarie nr Fnr 1721

Företagets namn	
Vittskövle dikningsföretag år 1967	

Socken	Län
Torrlösa	Malmöhus

Ordf. i styrelsen — Förtroendeman — Ende intressent

Lantbr. Erik Persson, Vittskövle boställe, Svalöv.

Statligt stöd bev. den	Bidrag till utförandet, kr	Bidrag till rensning, kr	
Arbetstid jml. V. L. 10:62.	Förlängning jml. V. L. 7:58	Kontrakterad arbetstid	Kontrakterad arbetstid förlängd till
Nu tillstyrkes till utbetalning	av bidrag till utförandet, kr	av bidrag till rensning, kr	

Besiktning verkställd den	Besiktning verkställd av
14 september 1967	Ingenjör Åke Tranberg

Vid besiktningen befanns, att företaget utförts i nära överensstämmelse med den fastställda arbetsplanen, varför företaget godkännes.

Malmö den 20 september 1967.

I tjänsten:

Lennart Kindblom
Lantbruksingenjör

Lantbruksstyrelsen 3068. 64 jan. 2 000. SRA 72464