

K. H. H. A.

Förslag

till nygrävning av rågångsdike mellan

Ingelstorp

i Ingelstorps socken, Kristianstads län, samt

Köpinge

i Stora Köpinge socken, Malmöhus län;

upprättat vid synförrättning enl vattenlagen

år 1927 av

Stensson

Statens lantbruksingenjör.

gammal Köpinge Maj:ls nådiga åker
som 25 januari 1929 fastställd till
cirkulation vid arbeta utförande.

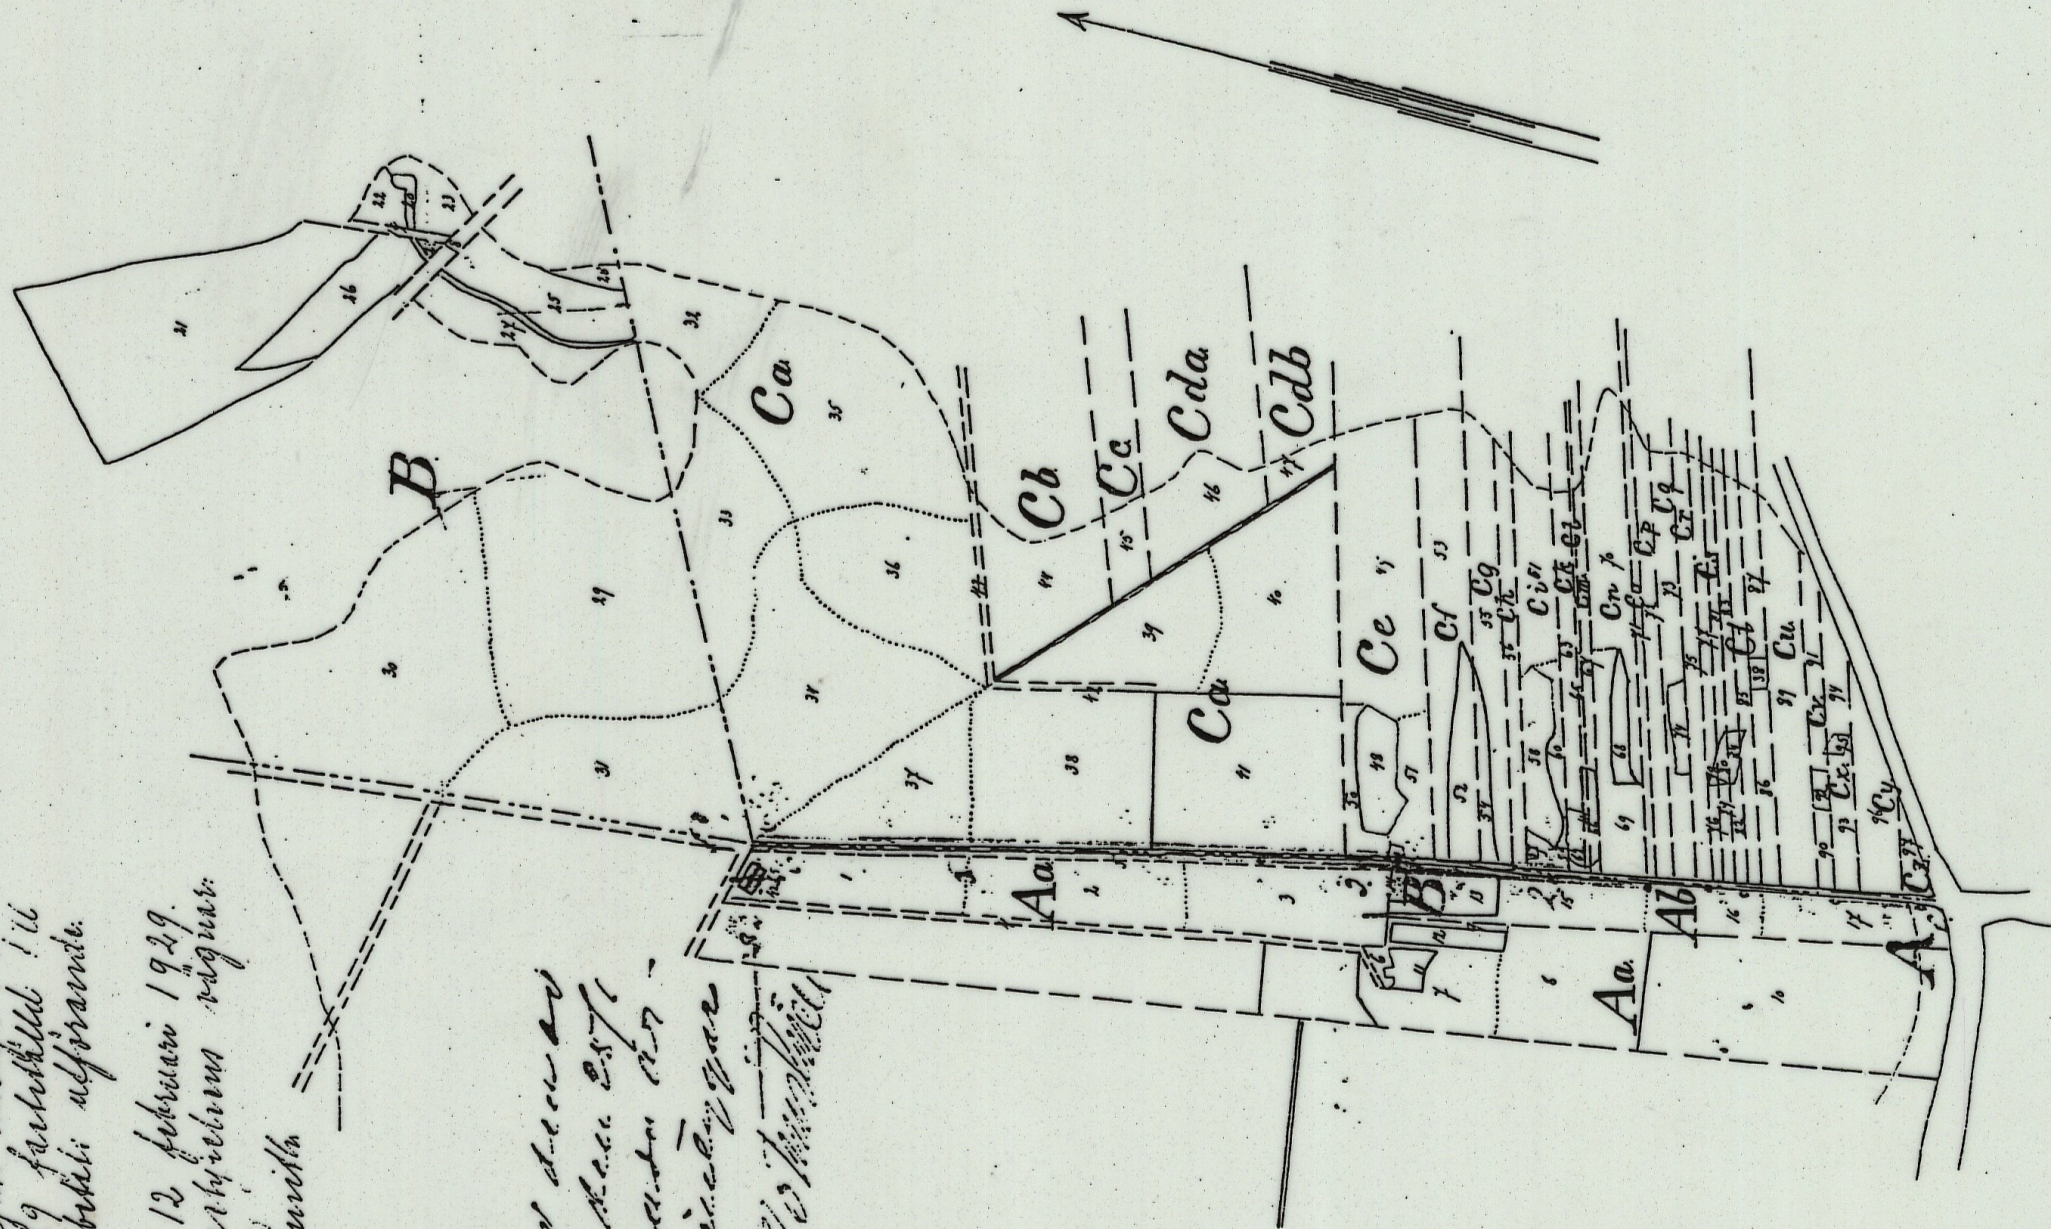
Storhagen den 12 februari 1929.
På trossi lantbrukets rätts rätts.

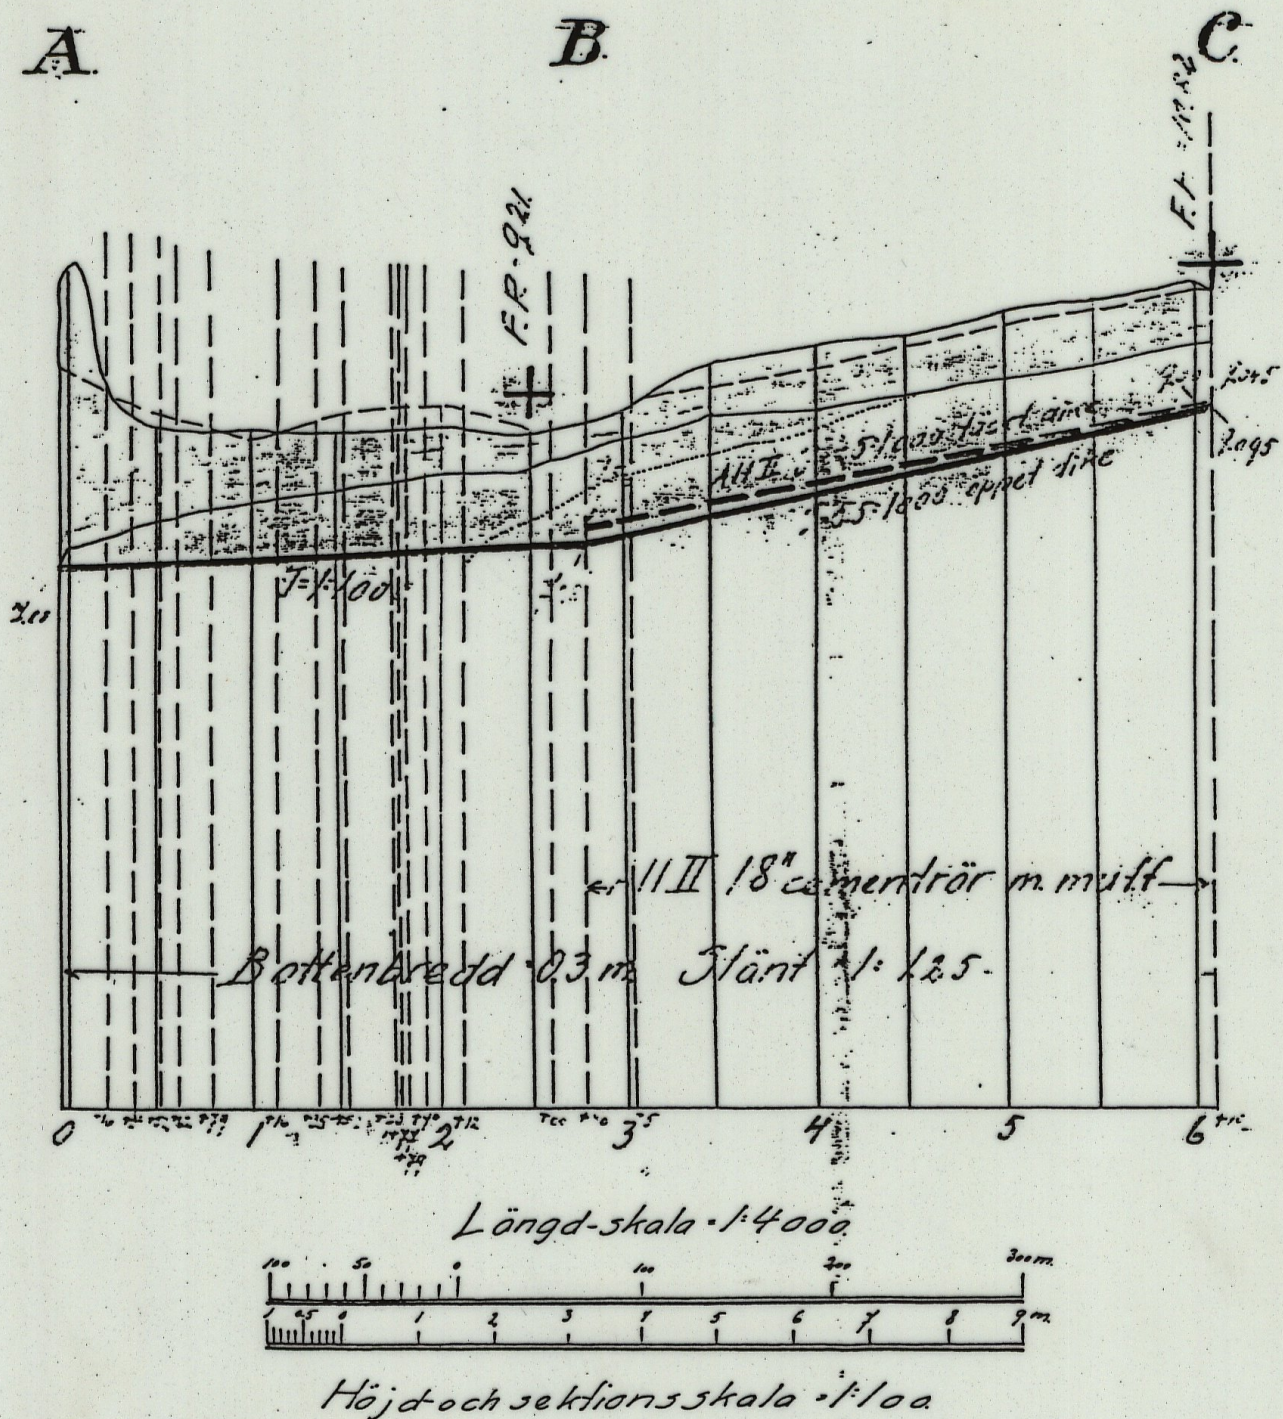
Albert Lindén

Storhagen den 12 februari 1929.
Köpinge Maj:ls nådiga åker
som 25 januari 1929 fastställd till
cirkulation vid arbeta utförande.
På trossi lantbrukets rätts rätts.

Stensson

LANTBRUKSNÄMNDEN			INGELSTORP-ST KÖPINGE DIKNINGSFÖRETAG	
MALMÖHUS LÄN			av år 1927 och 1987 i Ingelstorp och St Köpinge socknar	
RITAD AV LGL	KONSTR AV	GRANSK AV	D NR 64 850/86	SKALA 1: 4 000
MALMÖ 1987-06-11			ANTAL RITN. 3	ARKIV NR
<i>Stensson</i>			RITN. NR. 1	F NR 2297 M





LANTBRUKSNÄMNDEN			INGELSTORP-ST KÖPINGE DIKNINGSFÖRETAG	
MALMÖHUS LÄN			av år 1927 och 1987 i Ingelstorp och St Köpings socknar	
RITAD AV	KONSTR AV	GRANSK AV	D NR 64 850/86	SKALA. L=1:4 000, H=1:100
MALMÖ 1987-06-11	[Signature]		ANTAL RITN. 3	ARKIV NR
			RITN. NR. 3	F NR 2297 M



SYNEHANDLINGAR AVSEENDE

INGELSTORP-ST KÖPINGE DIKNINGSFÖRETAG
AV ÅR 1927 OCH 1987

INGELSTORP OCH ST KÖPINGE SOCKNAR
YSTADS KOMMUN
MALMÖHUS LÄN

ORIGINAL

FNR 2297 * 3 M

Datum

1988-10-03

Mål nr

VF 2/1987

Målnumret bör anges i
skrifter och telefonsamtal

Lantbruksnämnden i Malmöhus län
Celsiusgatan 38 C

212 14 MALMÖ

Dnr. 64 850/86

Int. 103 - 13- 84

Lantbruksnämnden
i Malmöhus län

Betr. Ingelstorp-Köpinge dikningsföretag år 1987, besvär

Härmed återsändes förrättningsakt avseende Ingelstorp-St Köpinge dikningsföretag av år 1927 och 1987 i original, 3 ritningar, förrättningsakt rörande Ingelstorp-Stora Köpinge dikningsföretag år 1927 och kontrakt 2 mars 1929 jämte bevis 20 mars 1929.

I tjänsten:


/Lilly Runbert/
assistent

Förslag till
INGELSTORP-ST KÖPINGE DIKNINGSFÖRETAG ÅR 1927
OCH 1987 i Ingelstorp och St Köpinge socknar,
Malmöhus län upprättad i samband med förrätt-
ning enligt vattenlagen

av

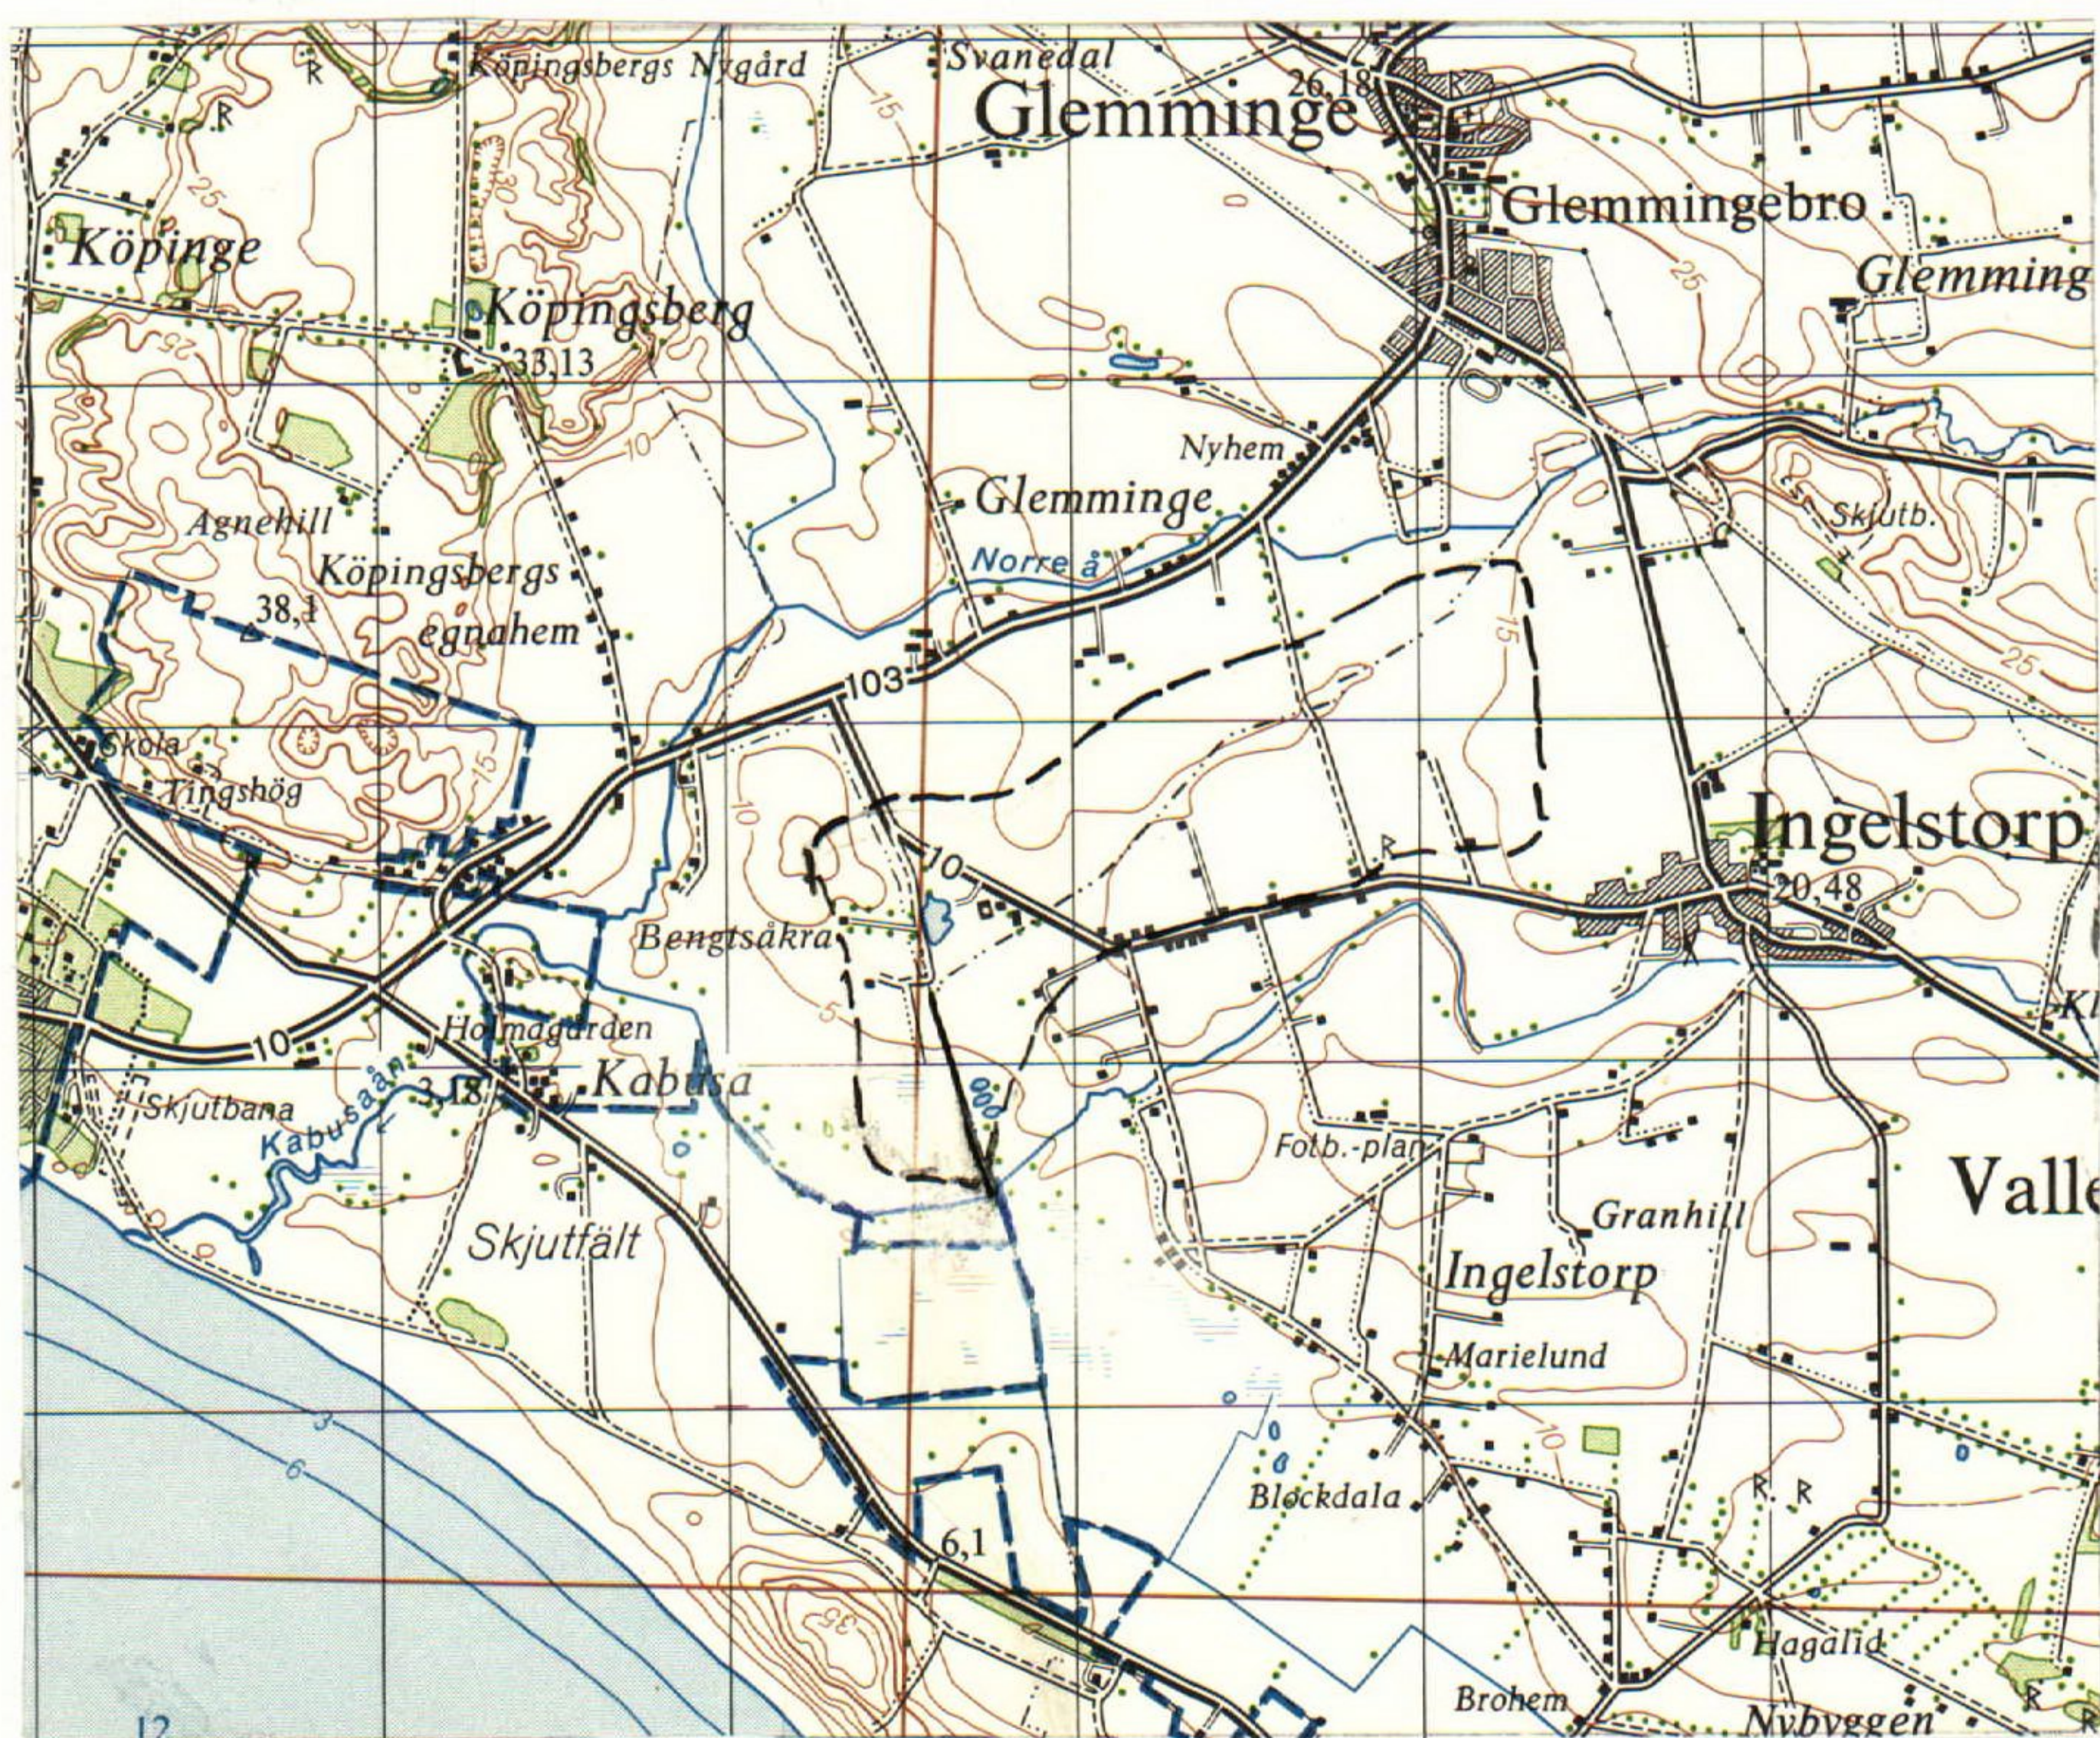
Åke Tranberg
Ingenjör

Innehåller 33 sidor
Härtill hör 3 ritningar

INNEHÅLLSFÖRTECKNING

Aktbil		Sid
F	Översiktskarta	3
TB	Tillståndsbeslut	4 - 6
PR1	Protokoll 1986-10-02	7 - 8
PR2	" 1987-06-11	9 - 10
A	Ansökan och förordnande	11 - 15
B	Kungörelse	16
C	Sakägarförteckning	17 - 21
D	Skrivelse till myndigheter	22
E	Påminnelse om sammanträde 1987-06-11	23
G	Kostnadsfördelningslängd	24 - 25
	Protokoll angående samfällighetsbildning	26 - 27
	Stadgar för samfällighetsförening	28 - 32
	Dagboksblad	33

INGELSTORP-ST KÖPINGE DIKNINGSFÖRETAG AV ÅR
1927 OCH 1987



Skala 1:50 000

TILLSTÅNDSBESLUT
1987-06-11

Tillståndsbeslut vid förrättning enligt 12 kap vattenlagen
angående INGELSTORP-KÖPINGE DIKNINGSFÖRETAG år 1987

Socknar: Ingelstorp, St Köpinge

Kommun: Ystad

Län: Malmöhus

Bil

Innehåll:

1. Ändamål
2. Läge
3. Handläggning
4. Ritningar, höjdsystem
5. Äldre företag
6. Hydroteknisk utredning
7. Planfrågor
8. Tillåtlighetsprövning
9. Ersättningar, skadeförebyggande åtgärder
10. Oförutsedda skador
11. Kostnadsfördelning
12. Legalisering
13. Benämning
14. Framtida underhåll
15. Yrkanden
16. Omprövning
17. Besvärshänvisning

Företaget avser dels tillstånd att leda vatten från annat avrinningsområde, dels omprövning av andelstal för underhåll enligt vattenlagen 15:15 inom Ingelstorp-St Köpinge dikningsföretag av år 1927.

Läget framgår av bifogad översiktskarta, bil F.

Förrättningen har handlagts enligt 12 kap vattenlagen med biträde av gode män.

Företaget är att anse som markavvattning, dikning, enligt bestämmelserna i 5 kap vattenlagen.

Till förslaget hör

Ritn nr

Plan	1
"	2
Profil	3

Angivna höjder avser ett antaget höjdsystem för 1927 års dikningsföretag.

Dikessträckan A-B-C ingår i Ingelstorp-St Köpinge dikningsföretag av år 1927.

Avrinningsområdets gränser framgår av översiktskartan (bil F). Vid 1927 års förrättning utgjorde avrinningsområdet 180 ha. Vid täckdikning 1984 på Kabusa 35:1 ökades detta med ytterligare 16 ha. Hela ökningen utgör alltså knappt 9 %. Högvattenytan höjes med 1,5 cm när inget motstånd finnes i Kabusaån. Vid högt vattenstånd i ån blir höjningen av högvattenytan ännu mindre.

För området gäller utomplansbestämmelser. Inga förordnanden enligt naturvårdslagen har utfärdats för området, vilket ej finns omnämnt i länets naturvårdsplan.

Något hinder från allmänna planeringssynpunkter föreligger ej. Fördelarna från allmän och enskild synpunkt av företaget anses överväga kostnaderna, skadorna och olägenheterna av det. Hinder föreligger således ej mot företagets utförande. Ägaren av Kabusa 35:1 medges således rätt att utöver vad som bestämts i 1927 års förrättning avleda dräneringsvatten från 16 ha på Kabusa 35:1 och ansluta detta till punkt B i 1927 års företag.

Några ersättningar skall ej utgå med anledning av företaget.

Om det genom detta företag uppkommer skada eller intrång som ej förutsetts av synemännen, må den som lider skadan eller intrånget framställa anspråk på ersättning. För att kunna upptas till prövning skall sådant anspråk anmälas till vattendomstolen före utgången av år 1992 (15 kap 17 § vattenlagen).

Förrättningskostnader

Förrättningskostnaden skall betalas av sökanden (ägaren till fastigheten Kabusa 35:1).

1. Ändamål

F 2. Läge

3. Handläggning

4. Ritningar, höjdsystem

5. Äldre dikningsföretag

6. Hydroteknisk utredning

7. Planfrågor

8. Tillåtlighetsprövning

9. Ersättningar

10. Oförutsedd skada

11. Kostnadsfördelning

Kostnader för framtida underhåll

P g a den ökade vattenmängden genom anslutning av dränering från 16 ha ytterligare skall kostnadsandelen för Kabusa 35:1 i framtida underhållet av Ingelstorp-St Köpinge dikningsföretag av år 1927 ökas från 18,225 % till 37,096 %. Kostnadsandelen för övriga fastigheter reduceras i motsvarande grad såsom närmare framgår av kostnadsfördelningslängden, bil G

Den anläggning som erfordras för att ta detta tillståndsbeslut i anspråk, nämligen rörledning str B-B:1 är redan utförd och anses tillkommen i laga ordning i och med att detta tillståndsbeslut vunnit laga kraft.

Företaget skall benämnas Ingelstorp-St Köpinge dikningsföretag av år 1927 och 1987.

Beträffande underhållskostnadernas fördelning hänvisas till mom 11.

Kabusa 35:1

Vid sammanträdet 1986-10-02 yrkades att den av Olle Hansson utförda täckdikningen skulle studeras under ytterligare en vinter. Syntemännen hade därför 1987-02-13 studerat effekten av snösmältningen. Vissa översvämningar förekom öster om diket beroende av att ytvattenavlopp saknas. Den av Hansson utförda rörledningen påverkade ej vattenföringen i diket i någon nämnvärd grad. Konstaterades att Kabusaån dämde i avsevärd grad för 1927 års dikningsföretag.

Detta tillståndsbeslut innebär en omprövning av Ingelstorp-St Köpinge dikningsföretag av år 1927.

1927 års utlåtande skall gälla till alla delar utom beträffande kostnadsfördelningen för företagets underhåll. I detta avseende skall i stället gälla mom 14 av detta tillståndsbeslut samt kostnadsfördelningslängden, bil G

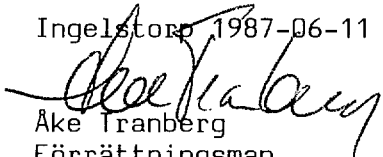
Detta tillståndsbeslut får åter omprövas

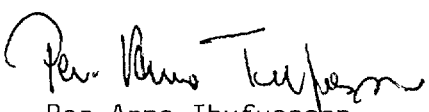
- för att tillgodose allmänna intressen, dock först 20 år efter det att tillståndsbeslutet vunnit laga kraft,
- vid ändrade förhållanden som inte i ringa mån inverkar på frågan om sättet för företagets utförande, kretsen av deltagare eller kostnadsfördelningen mellan dem,
- om någon vill ansluta sig som deltagare.

Omprövning enligt ovan skall ske vid ny förrättning.

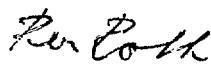
Den som vill överklaga detta tillståndsbeslut har att anföra besvär till vattendomstolen inom 4 veckor från nedan angiven dag.

Ingelstorp 1987-06-11


Åke Tranberg
Förrättningsman


Per-Arne Thufvesson

Gode män


Per Roth

12. Legalisering

13. Benämning

14. Framtida underhåll

15. Yrkanden

16. Omprövning

17. Besvärshänvisning

Förrättning enligt 12 kap vattenlagen avseende tillledning av mer vatten till "Ingelstorp-Köpinge dikningsföretag år 1927". Församlingar: St Köpinge Kommun: Ystad Ingelstorp Län: Malmöhus		Saken
Sammanträde för handläggning av förrättningen i Församlingshemmet, Ingelstorp torsdagen den 2 oktober 1986.	Bil	Sammanträdesplats
Kungörelse, <u>bil B</u>, hade varit införd i Ystads Allehanda lördagen den 13 september 1986.	B	Kungörelsen
Avskrift av kungörelsen, <u>bil C</u>, hade översänts till kända sakägare enligt förteckning, <u>bil D</u>.	C D	
Avskrift av kungörelsen hade dessutom översänts till länsstyrelsens naturvårdsenhet och Ystads kommun jämte skrivelse, <u>bil E</u>.	E	
Till sammanträdet hade infunnit sig undertecknad förrättningsman och såsom gode män Per-Arne Thufvesson, Hagestadborg, 270 20 Löderup och Per Roth, Soltergatan 1-10, 271 00 Ystad.		Närvarande
Närvarande sakägare, representanter för kommun och myndigheter framgår av sakägarförteckningen, bil D.		
§ 1		
Ansöknings och länsstyrelsens förordnande upplästes, <u>bil A</u>.	A	Ansökan och förordnande
§ 2		
Något jäv mot förrättningsmannen eller gode männen anfördes ej av de närvarande. Förrättningsmannen och gode männen kunde ej heller finna något jävsförhållande till någon av sakägarna.		Jäv
§ 3		
Med anledning av det utfärdade förordnandet hade erforderliga fältarbeten och markundersökningar verkstälts.		Teknisk beskrivning
§ 4		
Meddelade förrättningsmannen att delägare i 1927 års dikningsföretag 1986-02-20 inkommit med en protestlista mot sökandens täckdikning till dikningsföretagets dike. Lantbruksnämnden har genom lantbruksingenjör Trygve Fahlstedt 1986-04-09 besvarat ovannämnda protestskrivelse.		Protestlista
§ 5		
Förrättningsmannen redogjorde för den täckdikning som utförts på Olle Hanssons fastighet. Hela planen är på ca 22 ha varav 6 ha ingår i det gamla dikningsföretaget. Alltså utgör den areal som tillades diket 16 ha. Nederbördsområdet för hela diket utgör före Hanssons täckdikning 180 ha och efter tilledningen 196 ha, en ökning med knappt 9 %.		Täckdikning

§ 6

För att eliminera den teoretiska skadan erfordras att dikets bottenbredd ökas med 10 cm från 30 cm till 40 cm. Vid maxflöde i diket utan dämning i ån ökas vattenståndet vid Hanssons utflöde med 3 cm.

Vattenstånd
i diket m m

§ 7

Förrättningsmannen meddelar att tre olika alternativ kan tänkas.

Förslag till
åtgärder

1. Övannämnda breddning av diket. Hanssons andel i underhållet ökas med 1 %.
2. Ingen åtgärd i diket. Hanssons andel i diket ökas från 17,112 % till 36,240 %.
3. Hansson avleder allt vatten från sin bevattningsdamm direkt till Kabusaån och hans andel i underhållet elimineras helt.

§ 8

Ivan Larsson, Sven-Arvid Svensson yrkade att Hanssons dikning ej utsläppes i 1927 års dikningsföretag.

Delägares
yrkanden

Torsten Andersson yrkade att Hanssons täckdikning på prov utledes som för närvarande under ytterligare ett år.

Efter diskussion instämde Sven-Arvid Svensson, Henning Nordin och Mats Andersson i Torsten Anderssons förslag.

§ 9

Olle Hansson yrkade att förrättningen vilar över vintern för att synemännen skulle få ytterligare tid att studera effekterna av hans täckdikning.

Sökandens
yrkande

§ 10

Meddelades att synegång skulle ske omedelbart efter sammanträdet varvid delägare som så önskade kunde utföra sin talan.

Synegång

§ 11

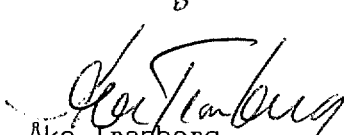
Förrättningsmannen meddelade att tillståndsbeslut i ärendet kommer att meddelas vid sammanträde på samma plats torsdagen den 11 juni 1987 kl 09.30.

Nytt samman-
träde

§ 12

Sammanträdet avslutas.

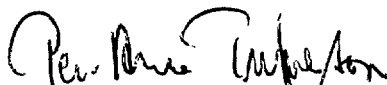
Avslutning


Åke Tranberg
Förrättningsman

Gode män

Per Roth




Per-Arne Thufvesson

Förrättning enligt 12 kap vattenlagen avseende tillledning av mer vatten till "Ingelstorp-St Köpinge dikningsföretag år 1927" Församlingar: St Köpinge Kommun: Ystad Ingelstorp Län: Malmöhus		Saken
Sammanträde för fortsatt handläggning av förrättningen i Församlingshemmet, Ingelstorp torsdagen den 11 juni 1987. Tid och plats hade meddelats vid föregående sammanträde den 2 oktober 1986. Påminnelse hade dessutom utgått till samtliga delägare 1987-05-22. Till sammanträdet hade infunnit sig undertecknad förrättningsman och såsom gode män Per-Arne Thufvesson och Per Roth samt sakägare enligt sakägarförteckningen, bil D. § 12 Protokollet från föregående sammanträde upplästes och lämnades utan erinran. § 13 Ivan Larsson framförde en allmän protest mot företaget och förevisade foton av översvämningar vid diket samt överlämnade kopia av skadevärdering utförd av Gösta Lindberg. § 14 Förrättningsmannen genmälde att fotona visade att översvämningarna härrörde från högt vattenstånd i Kabusaån. Ang skadevärderingen påpekades i denna att orsaken enligt uppgift skulle härröra från Olle Hanssons pumpning. Skadevärderaren hade alltså ej tagit ställning till orsakerna till skadorna. § 15 Torsten Andersson påpekade att det borde ha tagits kontakt med dikningsföretaget innan Olle Hanssons täckdikning utförts. Förrättningsmannen instämde i att så borde ha varit fallet men förklarade att det klart hade varit svårt för projektören på lantbruksnämnden att inse att vatten från annat vattenområde tillledes Ingelstorp-St Köpinge dikningsföretag av år 1927. Den nu handlagda syneförrättningen har tillkommit för att ta ställning till ovannämnda tillledning av vatten till dikningsföretaget. § 16 Meddelades att synemännen 1987-02-13 studerat effekterna av den ökade vattenföringen från Olle Hanssons täckdikning. Det kunde konstateras att det var vattenståndet i Kabusaån som bestämde vattenståndet i 1927 års dikningsföretag. Effekten av täckdikningen kunde ej synas.		Sammanträdesplats Underrättelse Närvarande Besiktning 1987-02-13

PE/DA

§ 17

Synemännen meddelade tillståndsbeslut, bil TB.

TB

Tillstånds-
beslut

§ 18

Besvärshänvisning meddelades.

Besvärshänvisning

§ 19

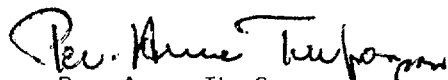
Beslöts att bilda samfällighetsförening för handhavande av företaget.

Samfällighets-
förening

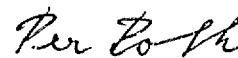
§ 20

Förrättningen förklarades avslutad.


Åke Tranberg
Förrättningsman


Per-Arne Thufvesson

Gode män


Per Roth

LÄNSSTYRELSEN

Malmöhus län

Juridiska enheten

1:e byråsekreterare C Hellstrand

040 - 14 60 23

Kansliet

FÖRORDNANDE

1986-04-22

Bilaga A

11.187-1040-86

Ingenjör Åke Tranberg
Lantbruksnämnden i Malmöhus län
Celsiusgatan 38 C
212 14 MALMÖ

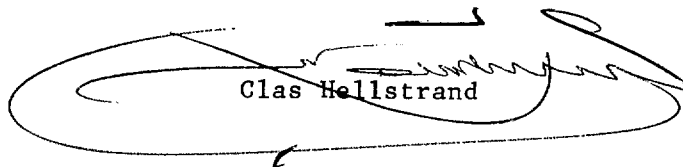
Förordnande av förrättningsman att handlägga förrättning
enligt 12 kap 1 § vattenlagen

Med stöd av 12 kap 1 § vattenlagen (1983:291) förordnar länsstyrelsen Er att handlägga förrättning för markavvattnings.

Förrättningen avser omprövning av dikningsföretaget avseende rågångsdiket mellan Ingelstorp och Köpinge år 1927.

Enligt underhandsuppgift har ansöknings i original översänds från lantbruksstyrelsen direkt till Er.


Christina Cinchio


Clas Hellstrand

Kopia till

lantbruksstyrelsen, enheten för vattenhushållningsfrågor,
551 83 Jönköping, dnr 38 510/86
lantbruksnämnden i Malmöhus län
Olle Hansson, Ingelstorp 40, 270 21 Glemmingebro
juridiska enheten
naturvårdsenheten
akten

CL

12

64 800/86

15665

LÄNSSTYRELSEN

Malmöhus län

Juridiska enheten

1:e byråsekreterare C Hellstrand

040 - 14 60 23

Kansliet 040 - 14 60 19

REMISS

1986-03-18

1986-03-18 11.187-1040-86

Lantbruksstyrelsen
551 83 JÖNKÖPING

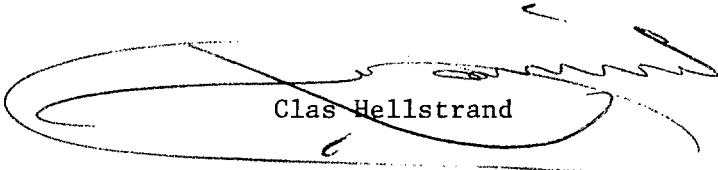
86. -03 21

510/86

38

Samråd enl 4 § vattenrättsförordningen (1983:788)Länsstyrelsen hemställer om förslag till förrättningsman för
handläggning av bifogade ansökan om förrättning.

Länsstyrelsen emotser Ert yttrande senast den 9 april 1986.


Clas HellstrandBilaga

Ansökan om förrättning

HE

ÖVRIGA
KÄNDA
SAKÄGARE
(ej sökande)

Fastighet, byggnad eller anläggning

Ägare



Enheten för vatten-
hushållningsfrågor

15

YTTRANDE

1986-04-14

KOPIA

38 510/86

Länsstyrelsen i Malmöhus län
Planeringsavdelningen
205 15 MALMÖ

64 850/86
1986-04-14
Länsstyrelsen i Malmöhus län
Planeringsavdelningen

**Förordnande av förrättningsman att handlägga markavvatt-
ningsförrättning enligt 12 kap vattenlagen 11.187-1040-86**

Länsstyrelsen har i yttrande 1986-03-18 anhållit om lantbruks-
styrelsens yttrande över ansökan om dikning, Stora Köpinge
socken, inlämnad av Olle Hansson.

Förrättningen avser omprövning av dikningsföretaget avseende
rågängsdiket mellan Ingelstorp och Köpinge år 1927.

Lantbruksstyrelsen föreslår att ingenjör Åke Tranberg, lant-
bruksnämnden, Celsiusgatan 38 C, 212 14 Malmö, förordnas.

Bertil Noren
Bertil Noren
Mia Christensen
Mia Christensen

Bilagor:

Ansökan i original översänds till Åke Tranberg

Kopia till:

Olle Hansson, Ingelstorp 40, 270 21 Glemmingebro

Åke Tranberg, lantbruksnämnden Malmö

Lantbruksnämnden Malmö

KUNGÖRELSE

Sammanträde för handläggning av förrättning enligt 12 kap vattenlagen avseende ändrade regler för underhåll av "Ingelstorp-Köpinge dikningsföretag år 1927" kommer att hållas torsdagen den 2 oktober 1986 kl 09.30 i Ingelstorps församlingshem, 270 21 Glemmingebro.

Det planerade underhållsföretaget kommer att beröra följande fastigheter ingående i ovannämnda dikningsföretag enligt följande: Köpinge 31:1 och 35:1 i St Köpinge församling, Ingelstorp 6:6, 16:7, 36:2, 38:1, 43:7, 43:16, 45:5, 46:2, 47:8, 47:10, 49:6, 49:7, 49:33, 49:36, 49:37, 93:1, 103:2 och 110:3 i Ingelstorps församling, Ystads kommun.

Berörda sakägare anmodas infinna sig personligen eller genom ombud med fullmakt för utförande av sin talan.

Malmö 1986-09-12
Åke Tranberg
Förrättningsman

=====

Dnr 64 850/86

Sammanträdesdatum 1 1986-10-02 3

2 1987-06-11 4

Sakägare m m	Sammanträde enligt ovan nr	anteckning om närvaro m m	Fullmakt, bilaga
För fastighet (område)	1		
St Köpinge socken			
För fastighet (område)	1		
Köpinge 31:1		närv	
Ivan Larsson	2	"	
Ingelstorp 43			
270 21 GLEMMINGEBRO			
För fastighet (område)	1	närv	
Köpinge 35:1 S		" båd	
Olle o Majbritt Hansson			
Ingelstorp 40			
270 21 GLEMMINGEBRO			
För fastighet (område)	1		
Ingelstorps socken			
För fastighet (område)	1		
Ingelstorp 43:16 ✓		närv	
Ivan Larsson	2	"	
Ingelstorp 43			
270 21 GLEMMINGEBRO			
För fastighet (område)	1		
Ingelstorp 43:7 ✓			
Leif Nilsson	2		
Ingelstorp 43			
270 21 GLEMMINGEBRO			

Dnr 64.850/86..

Sammanträdesdatum 1 1986-10-02. 3

2 1987-06-11. 4

Sakägare m m	Sammanträde enligt ovan nr	anteckning om närvaro m m	Fullmakt, bilaga
För fastighet (område)	1	närv	
✓ <u>Ingelstorp 103:2</u> ✓	2	Jan Nilsson enl fullm	
Mats Andersson			
Ingelstorp 103			
270 21 GLEMMINGEBRO			
För fastighet (område)	1	närv	
✓ <u>Ingelstorp 36:2</u> ✓	2	"	
Henning Nordin			
Ingelstorp 36			
270 21 GLEMMINGEBRO			
För fastighet (område)	1		
✓ <u>Ingelstorp 46:2</u> ✓	2		
Arne o Elvi Fransson			
Flädie 2			
237 00 BJÄRRED			
För fastighet (område)	1	närv	
✓ <u>Ingelstorp 49:36</u> ✓	2	"	
Dagmar Lundgren			
Ingelstorp 35			
270 21 GLEMMINGEBRO			
För fastighet (område)	1		
✓ <u>Ingelstorp 49:37</u> ✓	2	"	
Dagmar Lundgren			
Ingelstorp 35			
270 21 GLEMMINGEBRO			
För fastighet (område)	1	närv	
✓ <u>Ingelstorp 49:33</u> ✓	2	"	
Sven-Arvid Svensson			
Ingelstorp 45			
270 21 GLEMMINGEBRO			

Dnr .64.850/86.

Sammanträdesdatum 1 1986-10-02.. 3.....

2 1987-06-11 4.....

Sakägare m m	Sammanträde enligt ovan nr	anteckning om närvaro m m	Fullmakt, bilaga
För fastighet (område) ✓ Ingelstorp 45:5 ✓ Birgitta Svensson Ingelstorp 45 270 21 GLEMMINGEBRO	1 1	närv " Sven-Arvid Svensson	
För fastighet (område) ✓ Ingelstorp 47:8, 47:10, 49:6, 49:7 ✓ 19:2 19:7 2 Hilda Andersson Ingelstorp 49 270 21 GLEMMINGEBRO	1 2	Torsten Andersson enl fullmakt "	
För fastighet (område) Ingelstorp 38:1 ✓ Emil Ingvarsson Ingelstorp 38 270 21 GLEMMINGEBRO	1 2	- -	
För fastighet (område) Ingelstorp 16:7 ✓ Sverker Olsson Ingelstorp 47, Almedal 270 21 GLEMMINGEBRO	1 2	- närv	
För fastighet (område) Ingelstorp 93:1 ✓ Ingvar Persson Glemminge 43 270 21 GLEMMINGEBRO	1 2	- -	
För fastighet (område) Ingelstorp 110:3 Torsten Andersson Ingelstorp 110, Granhill 270 21 GLEMMINGEBRO	1 2	närv "	

Dnr 64 850/86
.....Sammanträdesdatum 1 1986-10-02... 3
2 1987-06-11... 4

Sakägare m m	Sammanträde enligt ovan		Fullmakt, bilaga
	nr	anteckning om närvaro m m	
✓ För fastighet (område) <u>Ingelstorp 6:6</u> Ann-Marie Warnestad Aprikosvägen 15 653 51 KARLSTAD	1 2	-	
För fastighet (område) Skiftesgodemannen Per-Arne Thufvesson Hagestadborg 270 20 LÖDERUP	1 2	närv. "	
För fastighet (område) Skiftesgodemannen Per Roth Soltersgatan 1-10 271 00 YSTAD	1 2	närv. "	
För fastighet (område) Ystads kommun Rådhuset 271 00 ySTAD	1 2	- -	
✓ För fastighet (område) <u>Ingelstorp 49:6, 49:7</u> Agnar Andersson Ingelstorp 104 270 21 GLEMMINGEBRO	1 2	- -	
✓ För fastighet (område) <u>Glemminge 141:1</u> ✓ John Hellström Glemminge 2 270 21 GLEMMINGEBRO	1 2	- -	

Dnr 64 850/86

Sammanträdesdatum 1 ..1986-10-02.. 3

2 ..1987-06-11.. 4

Sakägare m m	Sammanträde enligt ovan nr	anteckning om närvaro m m	Fullmakt, bilaga
För fastighet (område)	1	-	
Kabusa 20:1	2	-	
Allan Bengtsson ✓ Bengtsåker 270 21 GLEMMINGEBRO			
			
För fastighet (område)	1	-	
Glemminge 148:1 ✓	2	närv	
Ingvar Nilsson Glemminge 148:1 270 21 GLEMMINGEBRO			
			
För fastighet (område)	1		
Kurt Ivarsson	2	närv	
Ystads Biologiska förening			
			
För fastighet (område)	1		
			
För fastighet (område)	1		
			

1986-09-11

64 850/86

Länsstyrelsen i Malmöhus län
Naturvårdsenheten
205 15 MALMÖ

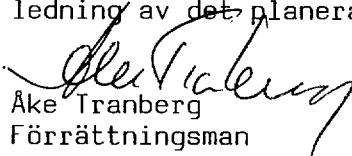
Ystads kommun
Nya Rådhuset
271 00 YSTAD

Förrättning enligt 12 kap vattenlagen avseende markavvattnning
inom dikningsföretaget Ingelstorp-Köpinge år 1927 inom Ystads
kommun

1 bilaga

Rubr förrättning handläggs av undertecknad efter förordnande
av länsstyrelsen. Sammanträde i ärendet har utsatts att hållas
torsdagen den 2 oktober 1986. Kopia av kungörelsen bifogas.

Ni beredes härmed tillfälle att närvara vid sammanträdet och/
eller inkomma med eventuella erinringar eller yrkanden med an-
ledning av det planerade företaget.


Åke Tranberg
Förrättningsman

Bilaga: Kungörelse



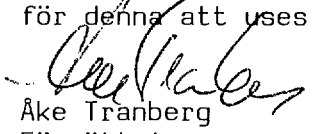
LANTBRUKSNÄMNDEN
MALMÖHUS LÄN

1987-05-22

64 850/86

Vid sammanträde 1986-10-02 kungjordes att nytt sammanträde för handläggning av förrättning enligt 12 kap vattenlagen avseende ändrade regler för underhåll av Ingelstorp-St Köpinge dikningsföretag av år 1927 skulle hållas i Ingelstorps församlingshem, Glemmingebro torsdagen den 11 juni 1987 kl 09.30.

Vid sammanträdet kommer tillståndsbeslut att meddelas.
Vidare kommer samfällighetsförening att bildas och styrelse för denna att utses.


Åke Tranberg
Förrättningsman

Företagets namn

INGELSTORP-ST KÖPINGE
diktningföretag av år
1927 och 1987

KOSTNADSFÖRDELNINGSLÄNGD

Datum

1987-06-11

1

Fastighet Ägare m. m.	Sök- och likst. = S	Bätnad kronor	Fastighets andel i 1927 års df			andel i kostnader procent
			för särskild av- delning beräk- nad kostnad kronor	för samfällig- heten beräknad kostnad kronor	samfällig- hetens verkliga kostnad procent	
1	2	3	4	5	6	7
Glemminge 148:1 Ingvar Nilsson				3,629		2,792
Glemminge 141:1 John Hellström				3,398		2,614
Kabusa 20:1 Allan Bengtsson				9,986		7,681
Kabusa 35:1 Olle Hansson	S			18,225		37,096
Kabusa 31:1 och Ingelstorp 43:16 Ivan Larsson				36,282		27,909
Ingelstorp 43:7 Leif Nilsson				0,795		0,612
Ingelstorp 103:2 Mats Andersson				12,644		9,726
Ingelstorp 36:2 Henning Nordin				1,993		1,533
Ingelstorp 46:2 Arne Fransson				3,092		2,378
Ingelstorp 49:37 och 49:38 Dagmar Lundgren				1,500		1,154
Ingelstorp 49:33 och 45:5 Sven-Arvid Svensson				2,072		1,594
Ingelstorp 47:10 och 47:8 Hilda Andersson				1,242		0,955
Ingelstorp 49:7 och 49:6 Agnar Andersson				2,838		2,183
Transport				97,696		98,227

Namnunderskrift(er)

PC/PA

Företagets namn

Ant forts blad

INGELSTORP-ST KÖPINGE
diktningföretag av år
1927 och 1987

KOSTNADSFÖRDELNINGSLÄNGD

1

Datum

1987-06-11

Fastighet Ägare m. m.	Sök. och liket. = S	~~Bättnad kronor~~	Fastighets andel i 1927 års df			andel i kostnader procent
			~~för särskild av- delning beräk- nad kostnad kronor~~	~~för samfällig- heten beräknad kostnad kronor~~	~~Samfällig- hetens verkliga kostnad procent~~	
1	2	3	4	5 %	6	7
Glemminge 148:1 ✓ Ingvar Nilsson ✓	S			3,629		2,792
Glemminge 141:1 ✓ John Hellström				3,398		2,614
Kabusa 20:1 ✓ Allan Bengtsson				9,986		7,681
Kabusa 35:1 ✓ Olle Hansson ✓ Ingelstorp 40, 270 21 Glemmingebro				18,225		37,096
Kabusa 31:1 och Ingelstorp 43:16 ✓ Ivan Larsson				36,282		27,909
Ingelstorp 43:7 ✓ Leif Nilsson				0,795		0,612
Ingelstorp 103:2 ✓ Mats Andersson				12,644		9,726
Ingelstorp 36:2 ✓ Henning Nordin				1,993		1,533
Ingelstorp 46:2 ✓ Måns Svenssons stbh s/o Flädic 2 23700 Björred				0,633		0,487
Ingelstorp 46:2 ✓ Arne Fransson				2,105		1,619
Ingelstorp 49:37, 49:36 och 46:2 ✓ Dagmar Lundgren				1,854		1,426
Ingelstorp 49:33 och 45:5 ✓ Sven-Arvid Svensson				2,072		1,594
Ingelstorp 47:10, 47:8, 19:7 och 19:6 ✓ Hilda Andersson				4,080		3,138
Transport				97,696		98,227

Namnunderskrift(er)

Företagets namn

Ant forts blad

INGELSTORP-ST KÖPINGE

KOSTNADSFÖRDELNINGSLÄNGD

Datum

1987-06-11

dikningsföretag av år
1927 och 1987

Fastighet Ägare m. m.	Sök. och likst. = S	~~Båtstad kröner~~	Fastighets andel i 1927 års df			Andelen i 1987 års kostnader procent
			~~för särskild av- delning beräk- nad kostnad kröner~~	~~för samfällig- heten beräknad kostnad kröner~~	~~Samfällig- hetens verkliga kostnad procent~~	
1	2	3	4	5 %	6	7
Transport				97,696		98,227
✓ Ingelstorp 38:1 ✓ Emil Ingvarsson				1,360		1,046
✓ Ingelstorp 16:7 ✓ Sverker Olsson				0,379		0,292
✓ Ingelstorp 93:1 ✓ Ingvar Persson				0,565		0,435
Summa:				100,000		100,000

Namnunderskrift(er)

Per-Arne Thufvesson

Åke Tranberg
Förrättningsman

Per Roth

.Gode män

Sammanträde i Församlingshemmet Ingelstorp för att bilda Ingelstorp-St Köpinge
dikningsföretag år 1927 samfällighetsförening

§ 1

Sammanträdet hålls i omedelbar anslutning till förrättnings-
sammanträde enligt vattenlagen avseende tillledning av mer vatten
till rubr dikningsföretag.

Kallelse,
närvaro

Angående sakägare, närvaro m m se förrättningsakten bil D.
Kallelse har skett i samband med förrättningssammanträde
1986-10-02.

§ 2

Sakägarna yrkar att föreningsbildning skall ske.

Yrkande

§ 3

Stadgar av lydelse som framgår av bilaga till protokollet antas
av delägarna.

Stadgar

§ 4

Utsågs Torsten Andersson att justera detta protokoll.

§ 5

Delägarna utser följande styrelse:

Val av styrelse
och revisorer

Ivan Larsson, Henning Nordin och Sven-Arvid Svensson.

Styrelsesuppleanter:

Torsten Andersson och Sverker Olsson.

Revisorer:

Mats Andersson och Ingvar Nilsson

Revisorsuppleant:

Allan Bengtsson

Antecknas att styrelsen har sitt säte i Ystads kommun och att
samfällighetens postadress är Ingelstorp-St Köpinge diknings-
företag år 1927 samfällighetsförening, c/o Sven-Arvid Svensson,
Ingelstorp 45, 270 21 Glemmingebro.

§ 6

Sven-Arvid Svensson utses att teckna samfällighetsföreningens firma. Bankmedel på 240.45.3378-4 överförs till bankgirokonto.

Firma-
tecknare

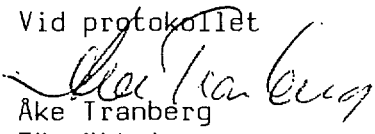
§ 7

Ansökan om registrering av samfällighetsföreningen skall ske genom förrättningsmannens försorg.

Registrering

Beslut under denna stämma gäller under förutsättning att tillståndsbeslut avseende markavvattning enligt § 1 vinner laga kraft.

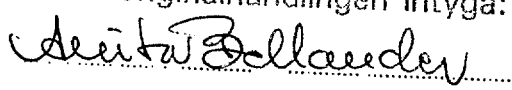
Vid protokollet


Åke Tranberg
Förrättningsman

Justeras:


Torsten Andersson

Fotokopians överensstämmelse
med originalhandlingen intyga:



1987-06-11

Stadgar för samfällighetsförening, bildad enligt lagen (1973:1150) om förvaltning av samfälligheter. Lagens bestämmelser om förvaltningen skall gälla i den mån inte annat framgår av dessa stadgar.

§ 1 FIRMA

Föreningens firma är

Ingelstorp-St Köpinge dikningsföretag

..... samfällighetsförening.

§ 2 SAMFÄLLIGHETER

Föreningen förvaltar

Ingelstorp-St Köpinge dikningsföretag av år 1927 och 1987

**§ 3 GRUNDERNA FÖR
FÖRVALTNINGEN**

Samfälligheten(erna) skall förvaltas i enlighet med vad som vid bildandet bestämts om dess (deras) ändamål

§ 4 MEDLEM

Medlem i föreningen är ägare till fastighet eller därmed jämställd egendom, som har del i samfällighet upptagen under § 2.

**§ 5 STYRELSE
säte, sammansättning**

För föreningen skall finnas en styrelse med säte i

Ystads kommun, Malmöhus län

Styrelsen skall bestå av minst

3

och högst

3

ledamöter och

2

suppleanter.

**§ 6 STYRELSE
val**

Styrelsen utses vid ordinarie föreningsstämma för tiden mellan två ordinarie stämmor. Stämman utser ordförande bland styrelsens ledamöter. Övriga befattningar utser styrelsen inom sig.

**§ 7 STYRELSE
kallelse till
sammanträde,
föredragningslista**

Kallelse till styrelsesammanträde, vilken skall innehålla uppgift om förekommande ärenden skall tillställas ledamöterna minst 8 dagar före sammanträdet. Suppleanterna skall inom samma tid tillställas underrättelse om sammanträdet och förekommande ärenden. Ledamot, som är förhindrad att närvara, skall genast meddela detta till ordföranden, som har att omedelbart kalla suppleant i ledamotens ställe. Suppleant som ej tjänstgör i ledamots ställe har rätt att närvara vid sammanträdet men har ej rösträtt.

§ 8 STYRELSE beslutförhet, protokoll

Styrelsen är beslutför när kallelse skett i behörig ordning och minst halva antalet styrelseledamöter är närvarande. Utan hinder härav skall styrelsesammanträde anses behörigen utlyst om samtliga ordinarie ledamöter infunnit sig till sammanträdet. Som styrelsens beslut gäller den mening om vilken de flesta röstande förenar sig. Vid lika röstetal avgörs val genom lottning. I andra frågor gäller den mening som biträdes av ordföranden.

Utan att ha angivits i kallelsen får ärende avgöras om minst två tredjedelar av styrelseledamöterna är närvarande och ense om beslutet.

Fråga får utan hinder av bestämmelserna i första stycket avgöras utan kallelse om samtliga ordinarie ledamöter är ense om beslutet.

Den som deltagit i avgörandet av ärende äger anföra reservation mot beslutet. Sådan reservation skall anmälas före sammanträdet slut.

Över ärenden i vilka styrelsen fattat beslut skall föras protokoll som upptar datum, deltagande ledamöter och suppleanter, kort beskrivning av ärendet, styrelsens beslut samt anförda reservationer. Protokollet skall justeras av ordföranden eller annan ledamot som vid förfall för ordföranden lett sammanträdet.

§ 9 STYRELSE förvaltning

Styrelsen skall

- 1 förvalta samfälligheten(erna) och föreningens tillgångar,
- 2 föra redovisning över föreningens räkenskaper,
- 3 föra förteckning över deläggande fastigheter, dessas andelstal och ägare,
- 4 årligen till ordinarie stämma avge förvaltningsberättelse över föreningens verksamhet och ekonomi,
- 5 om förvaltningen omfattar flera samfälligheter eller annars är uppdelad på olika verksamhetsgrenar och medlemmarnas andelar inte är lika stora i alla verksamhetsgrenarna, föra särskild redovisning för varje sådan gren,
- 6 i övrigt fullgöra vad lagen föreskriver om styrelsens handhavande av föreningens angelägenheter.

§ 10 REVISION

För granskning av styrelsens förvaltning skall medlemmarna på ordinarie föreningsstämma utse

..... 2 revisorer och 1 suppleanter.

Revisionsberättelse skall överlämnas till styrelsen senast tre veckor före ordinarie stämma

§ 11 RÄKENSKAPS- PERIOD

Föreningens räkenskapsperiod omfattar tiden

..... 1 januari - 31 december

§ 12 FÖRENING- STÄMMA

Ordinarie stämma skall årligen hållas under

..... februari månad på tid och plats som styrelsen bestämmer.

Styrelsen kan när den finner det erforderligt utlysa extra stämma.

Om stämma skall godkänna uttaxering skall styrelsen bereda medlemmarna tillfälle att från det kallelseåtgärd vidtagits ta del av debiteringslängd, utvisande det belopp som skall uttaxeras, vad som belöper på varje medlem och när betalning skall ske. Före ordinarie stämma skall dessutom förvaltningsberättelse och revisionsberättelse för den avslutade räkenskapsperioden samt utgifts- och inkomststat finnas tillgänglig för granskning under samma tid.

§ 13 KALLELSE TILL
STÄMMA

Kallelse till stämma skall utfärdas av styrelsen och ske genom

annons i Ystads Allehanda

Kallelseåtgärd skall vidtas senast

10 dagar före sammanträdet.

I kallelsen skall anges vilka ärenden som skall förekomma på stämman och lämnas uppgift om plats där i § 12 angivna handlingar finns tillgängliga.

Andra meddelanden skall genom styrelsens försorg bringas till medlemmarnas kännedom genom

Skriftligt meddelande

§ 14 MOTIONER

Medlem kan genom motion väcka förslag rörande föreningens verksamhet. Motion, som skall behandlas på ordinarie stämma, skall vara styrelsen tillhanda senast under

januari månad.

Styrelsen skall bereda avgivna motioner och hålla dem tillgängliga för medlemmarna tillsammans med förvaltningsberättelsen.

§ 15 DAGORDNING VID
ORDINARIE STÄMMA

Vid ordinarie stämma skall följande ärenden behandlas:

- 1 val av ordförande för stämman
- 2 val av två justeringsmän
- 3 styrelsens och revisorernas berättelser
- 4 ansvarsfrihet för styrelsen
- 5 framställningar från styrelsen eller motioner från medlemmarna
- 6 ersättning till styrelsen och revisorerna
- 7 styrelsens förslag till utgifts- och inkomststat samt debiteringslängd
- 8 val av styrelse och styrelseordförande
- 9 val av revisorer
- 10 fråga om val av valberedning
- 11 övriga frågor
- 12 meddelande av plats där stämmoprotokollet hålles tillgängligt.

§ 16 DISPOSITION AV
AVKASTNING

Förordning av överstyrelsen skall ske efter medlemmarnas beslut i sammanträdet (extra).

§ 17 STÄMMOBESLUT

Beslut fattas med acklamation om inte omröstning begärs.

Ifråga om omröstning m m gäller 48, 49, 51 och 52 §§ lagen om förvaltning av samfälligheter.

När omröstning företas skall till protokollet antecknas de omständigheter angående rösträtt, andelstal, ombud m m som har betydelse för bedömandet av röstresultatet.

Val skall ske med slutna sedlar om någon begär det.

§ 18 FLERA VERKSAMHETS
RETSRENNAR

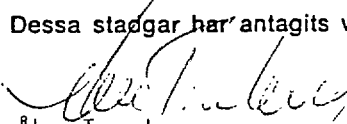
Skall omröstning ske i fråga som berör flera verksamhetsgrenar gemensamt kan vid tillämpning av huvudrättsmetoden varje medlem en röst även om han har del i flera verksamhetsgrenar.

Vid tillämpning av andelsmetoden skall i motsvarande fall varje medlems röstetal främräknas på följande sätt. Först reduceras medlemmens röstetal inom varje verksamhetsgren i förhållande till verksamhetsgrenens andel i den gemensamma verksamhet omröstningen avser. Därefter sammanlägges de reducerade röstetalen för varje medlem. Verksamhetsgrenarnas andelar i verksamhet som är gemensam för samfälligheten (erna) utgör:

§ 19 PROTOKOLLS-
JUSTERING
TILLGÄNGLIG-
HÄLLANDE

Stämmoprotokollet skall justeras inom två veckor efter stämman och därefter hållas tillgängligt för medlemmarna.

Dessa stadgar har antagits vid sammanträde enligt datum på första sidan.


Åke Iranberg
(Sammanträdesledare)

KOMMENTAR TILL STADGARNA

Vid hänvisning till lagrum avser SFL lagen (1973: 1150) om förvaltning av samfälligheter i dess lydelse den 1 juli 1974.

Till Ingressen

SFL innehåller tvingande regler för föreningsförvaltningen och stadgarnas innehåll. Genom bestämmelser i stadgarna kan föreningsmedlemmarna dock i vissa hänseenden avvika från SFL. I SFL anges i vilka situationer stadgarna får innehålla avvikelser från lagen.

Till § 1

Samfällighetsförenings firma skall innehålla ordet samfällighetsförening. Firman skall tydligt skilja sig från andra hos länsstyrelsen registrerade ännu bestående samfällighetsföreningsfirmor (29 § SFL).

Till § 2

Samfällighetsförenings ändamål är att förvalta den samfällighet för vilken den bildats. Samfällighetsförening får ej driva verksamhet som är främmande för det ändamål som samfälligheten skall tillgodose (18 § SFL). Förvaltningen omfattar även fastighet som föreningen äger samt medel som influtit vid försäljning.

Alla samfälligheter skall anges uttömmande och på ett sådant sätt att de kan identifieras. Om marksamfällighet eller gemensamhetsanläggning blivit registrerad bör registerbeteckningen anges.

Till § 3

Samfällighets ändamål kan ha bestämts vid lantmäteriförrättning och framgår i så fall av förrättningshandlingarna. Är det vid förrättning bestämda ändamålet oklart eller har det blivit inaktuellt eller har något ändamål inte föreskrivits vid förrättning bör grunderna för förvaltningen preciseras i stadgarna. Stadgar som strider mot förrättningsavgörande kan komma att underkännas vid registreringen.

Till § 4

Med delägarfastighet förstås fastighet som har del i samfällighet och med delägare ägaren av delägarfastighet (1 § 2 stycket SFL). Medlemmarna i samfällighetsförening utgöres av delägarna i samfällighet (17 § SFL).

Lagens bestämmelser om fastighet äger motsvarande tillämpning på sådan tomträtt, gruva, byggnad eller annan anläggning på ofri grund, naturreservat, som har del i samfällighet enligt 1 § 1 stycket 3 eller 4 SFL. Den som innehar fastighet på grund av testamentariskt förordnande utan att äganderätten tillkommer någon anses vid lagens tillämpning som fastighetens ägare. Som ägare av naturreservat anses den som förvaltar reservatet.

Innehavare av tomträtt i fastighet som har del i samfällighet enligt 1 § 1 stycket 1 eller 2 SFL skall vid tillämpningen av denna lag anses som delägare i fastighetsägarens ställe (3 § SFL).

- Till § 5** Styrelsen för samfällighetsförening skall bestå av en eller flera ledamöter och ha sitt säte i den ort där medlemmarnas fastigheter eller huvuddelen av dessa ligger. Styrelseledamot skall vara myndig (30 § SFL) men behöver inte vara medlem.
- Till § 6** När skäl därtill föreligger, får länsstyrelsen förordna att styrelsen skall bestå av flera ledamöter än som anges i stadgarna (31 § SFL).
- Styrelseledamot kan av den som utsett honom skiljas från sitt uppdrag före utgången av den tid för vilken han utsetts (32 § SFL).
- Har styrelseledamots uppdrag upphört eller är styrelseledamot förhindrad att utöva uppdraget och är styrelsen ej ändå beslutförför, får länsstyrelsen förordna syssloman i sådan ledamots ställe. Finns av skäl som nu sagts icke någon styrelseledamot att tillgå, får sysslomannen ensam handha föreningens angelägenheter och företräda föreningen som styrelse (33 § SFL).
- Om ej annat följer av stadgarna eller av föreningsstämmobeslut, får styrelsen utse särskild firmatecknare. Bemyndigande att teckna firma kan av styrelsen när som helst återkallas (34 § SFL).
- Uppgift om föreningens postadress, om styrelseledamöternas fullständiga namn, bostads- och postadress och telefon samt om firmatecknare om sådan utsetts skall anmälas till länsstyrelsen (26 § SFL). Även ändring i dessa förhållanden skall anmälas till länsstyrelsen (39 § SFL).
- Till § 8** Som styrelsens beslut gäller den mening om vilken vid styrelsesammanträde de flesta röstande förenar sig. Vid lika röstetal avgörs val genom lottning. I andra frågor gäller den mening som biträdes av ordföranden.
- Första stycket gäller ej, om annat föreskrives i stadgarna (38 § SFL).
- Med ledamot avses även tjänstgörande suppleant.
- Till § 9** Styrelsen handhar samfällighetens angelägenheter i överensstämmelse med denna lag (SFL), stadgarna och föreningsstämmobeslut, i den mån beslutet ej strider mot denna lag (SFL) eller annan författning eller mot stadgarna (35 § SFL).
- Styrelseledamot får ej taga befattning med angelägenhet i vilken han har ett väsentligt intresse som strider mot föreningens (36 § SFL).
- Styrelsen är behörig att företräda föreningen i förhållande till tredje man. Samma behörighet tillkommer firmatecknare. Styrelsen och firmatecknaren får dock ej utan stöd av stadgarna eller föreningsstämmobeslut överlåta eller söka inteckning i fast egendom eller upplåta sådan egendom med nyttjanderätt för längre tid än fem år (37 § SFL).
- Bestämmelsen under punkten 5 är endast avsedd för föreningar med flera samfälligheter eller andra verksamhetsgrenar, i vilka medlemmarna har del efter olika andelstal. Bestämmelsen anknyter till 41 §, 42 §, 45 §, 48 § och 60 § SFL.
- Till § 10** Revisionen avser räkenskapsperiod. Eftersom räkenskapsperiod inte behöver stämma överens med styrelsens mandattid, kan styrelsens förvaltning komma att revideras i omgångar.
- Av allmänna rättsregler följer att till revisor inte får väljas den som ingått i styrelsen under den räkenskapsperiod revisionen avser.
- Till § 12** Tiden för ordinarie stämma bör bestämmas så långt efter räkenskapsperiods utgång att revisorerna får tid att revidera och avge revisionsberättelse och styrelsen därefter får tid att kalla till stämma.
- Om minst en femtedel av samtliga röstberättigade medlemmar eller det mindre antal, som kan vara bestämt i stadgarna, hos styrelsen begär att extra föreningsstämma skall hållas och därvid anger de ärenden som skall behandlas, åligger det styrelsen att inom en vecka kalla till sådan stämma att hållas så snart det med iakttagande av föreskriven kallelsetid kan ske. Sker det ej, utlyser länsstyrelsen stämma på anmälan av medlem (47 § 3 st SFL).

Fotokopians överensstämmelse
med originalhandlingen intyga:

Arvid Dellander

Förrättning enl. 12 kap. VL avseende Underhållsfördelning inom diknings-företaget Ingelstorp och Köpinge år 1927	Sökande: Olle och Maj-Britt Hansson ☐ Flera sökande
Berörda fastigheter: Köpinge 31:1, 35:1 Ingelstorp 6:6, 16:7, 36:2, 38:1, 43:7, 43:16, 45:5, 46:2, 47:8, 47:10, 19:6, 19:7, 49:33, 49:36, 49:37, 93:1, 103:2 och 110:3	Socken St Köpinge och Ingelstorp Kommun Ystad Län M

[illegible]

DAGBOKSBLAD

Dnr

[illegible]