

Förslag till
torrläggning av mark tillhörande
Carlslund med tillhörande
uti Västra Karleby socken av Harjagers
härad och Malmöhus Län, upprättat
vid laga synförrättning år 1917 av

Ernst Rönner

Statens Lantbruksingenjör.

Platz.

822P 238-2

statens lantbruksingenjör
1917-18-19



afslut

Besom. Kungl. Maj:ts nådiga brev
den 30 maj 1919 fastställt till
officiellt vid arbetets utförande.

Streckades den 2 juli 1919.
På Kungl. Lantbruksstyrelsens vägnar:


Nils Risberg.

vidimmas

ex officio

Ernst Rönner

Profil.

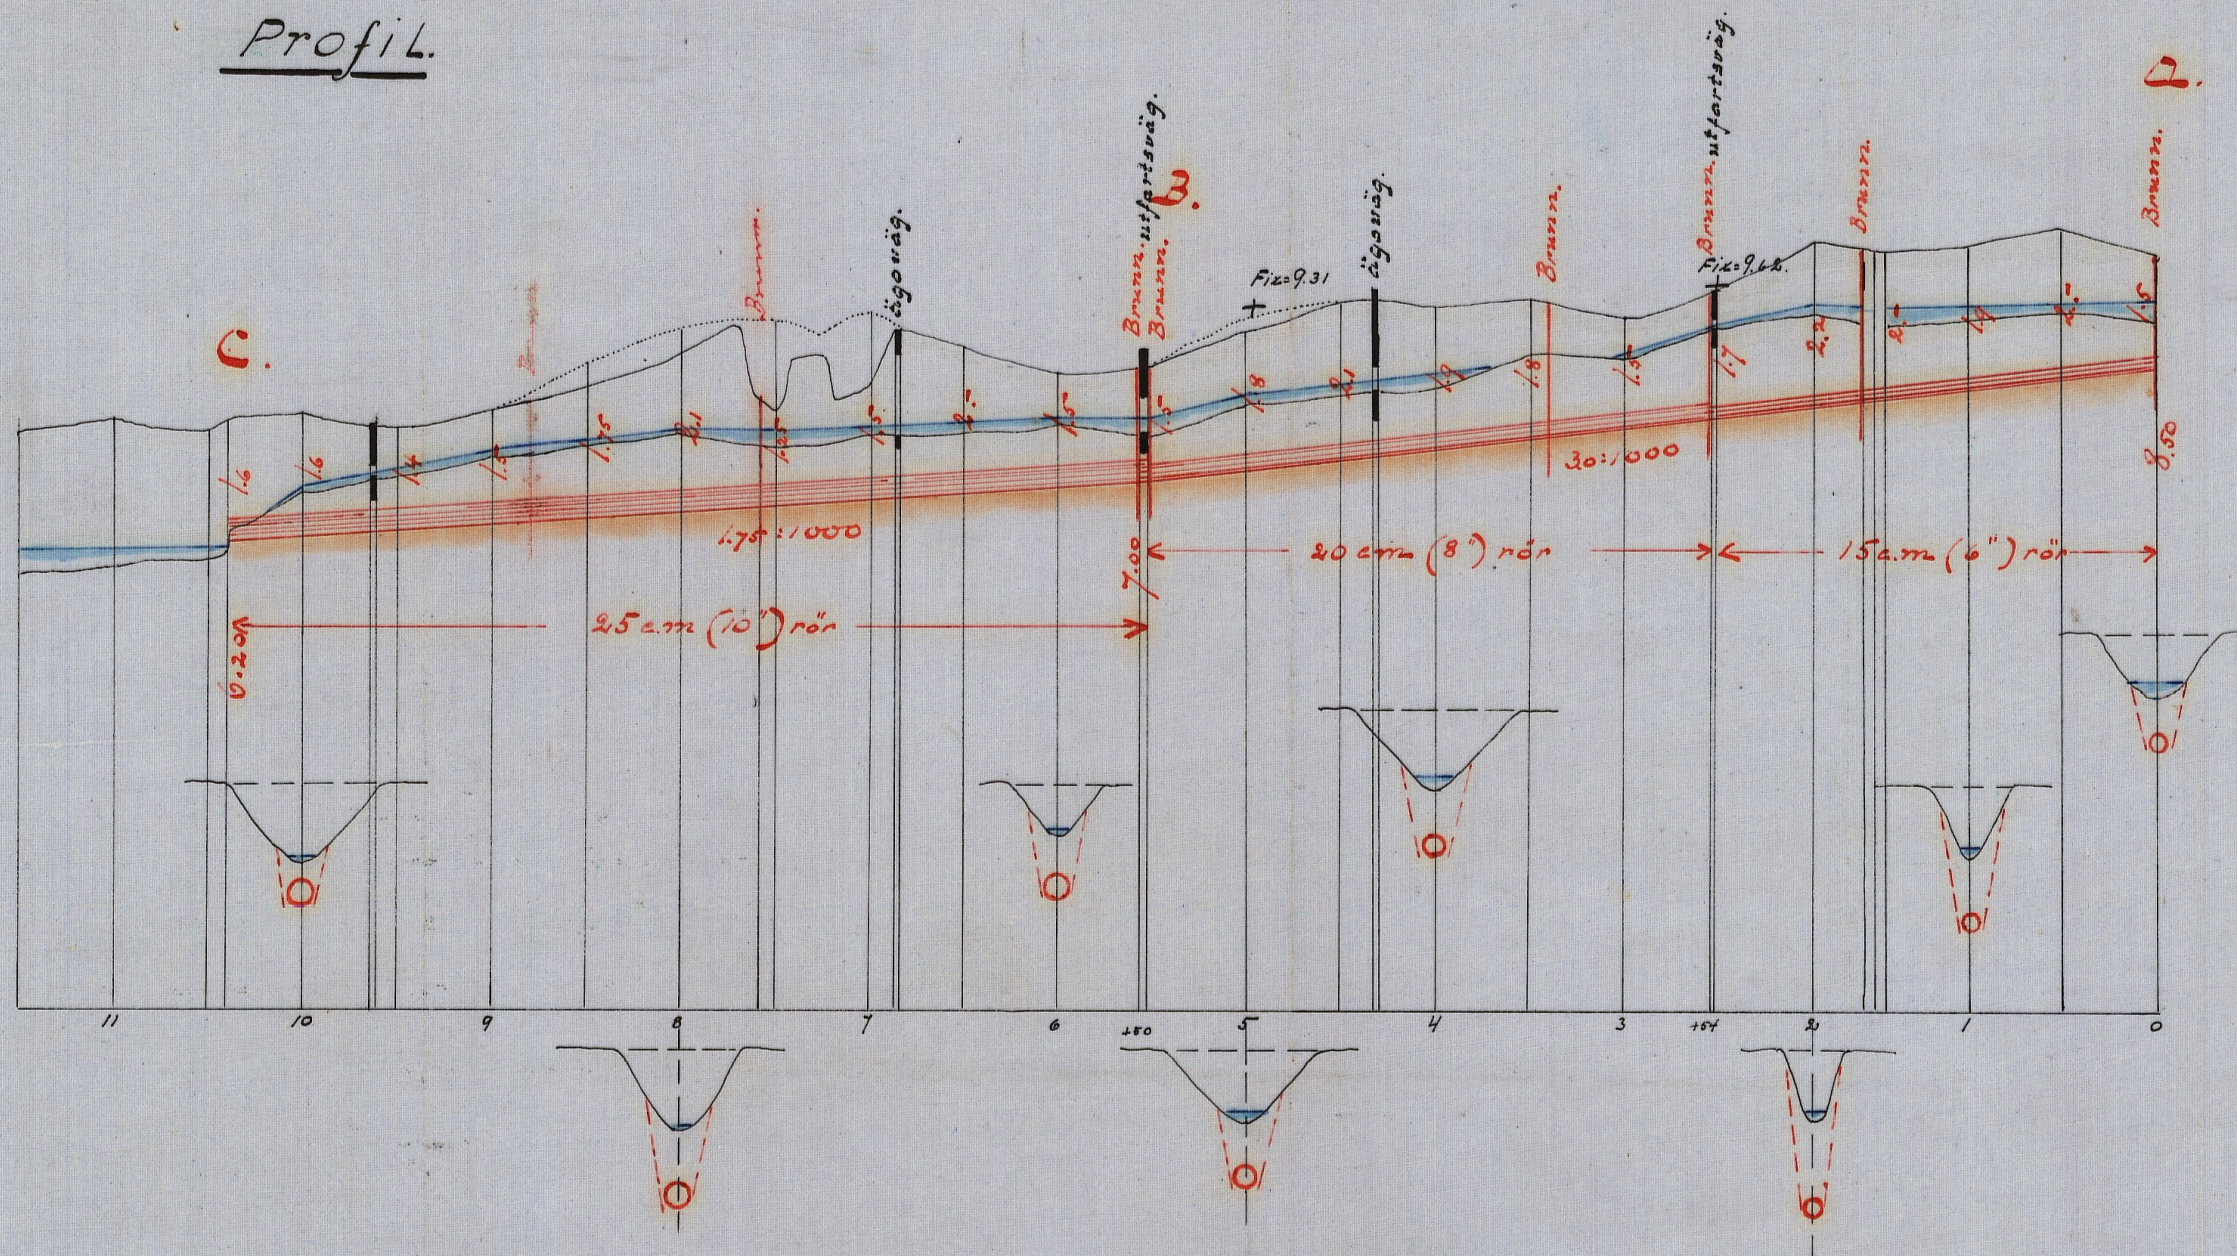

RIT.Nr 001

M 1-0028

Ar 27 Malmöhus län

M


1*0028

D. 952

9638.

A. Landbruksstyrelsen

15 SEP 1919

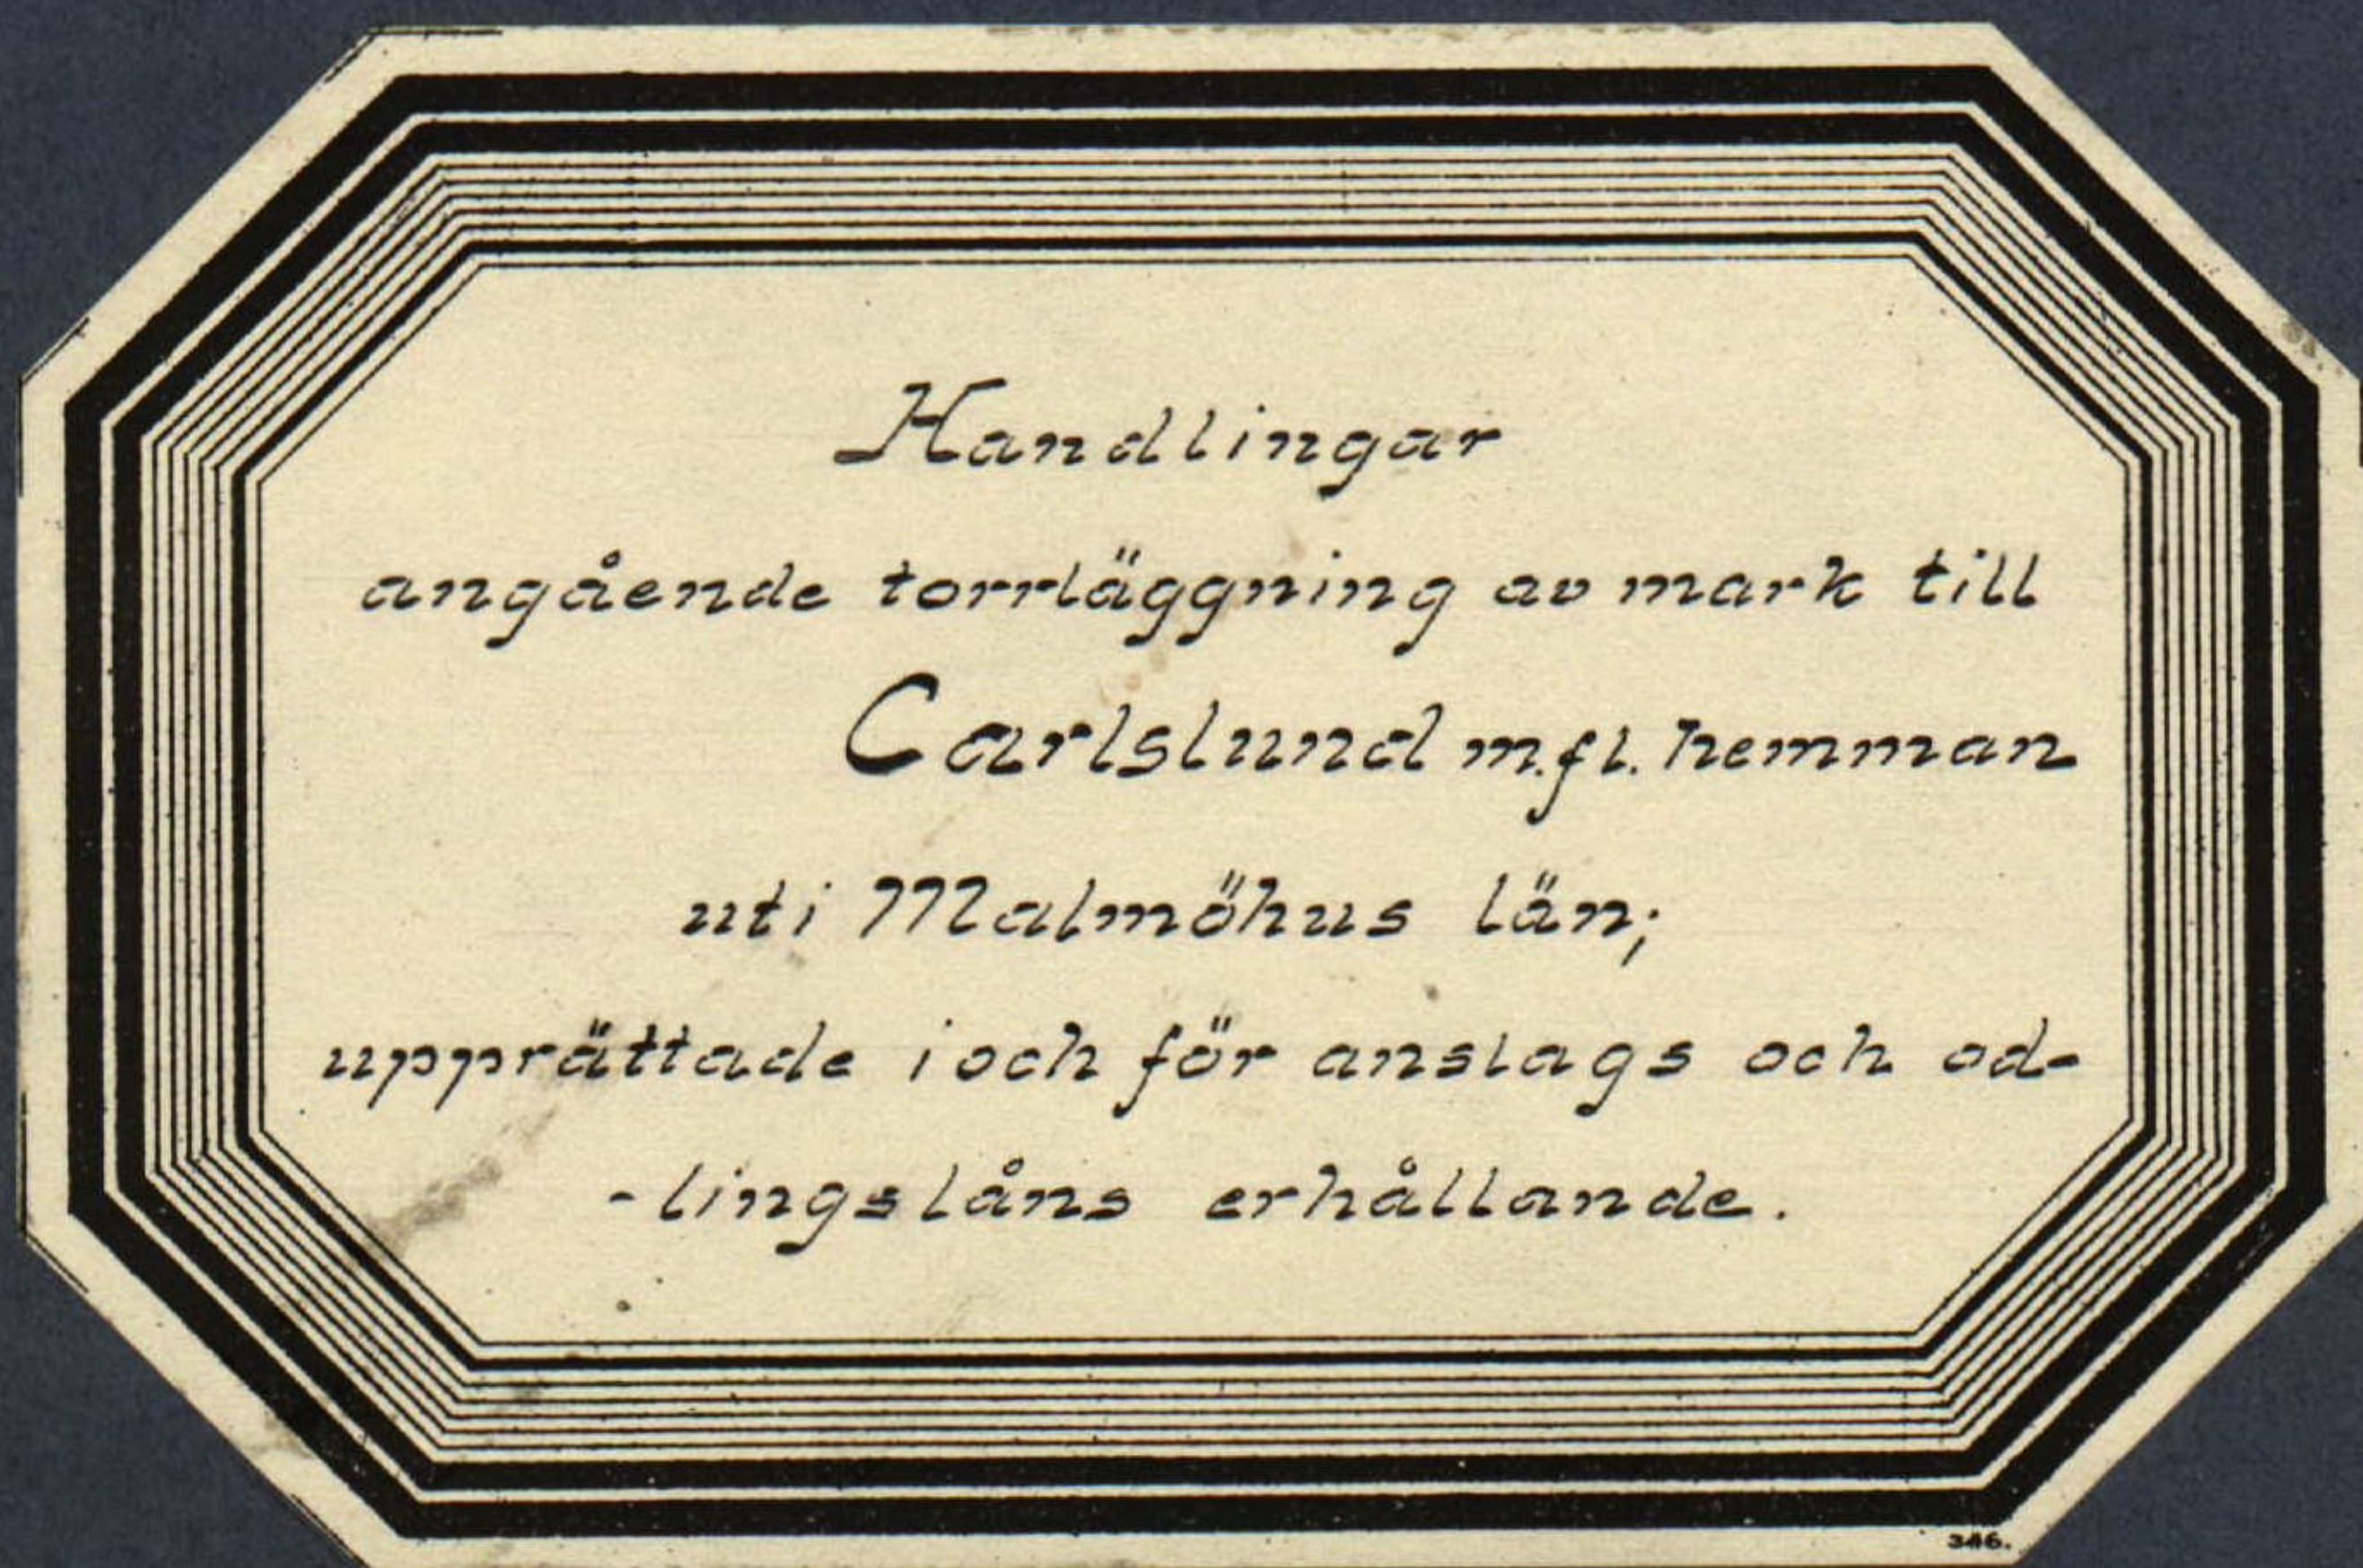

1.
Fylln. den av Kungl. Maj:t den 30 maj 1919 fastställda
arbetsplanen.

Stockholm den 2 juli 1919.

Elis Bjurstedt.


Nils Risberg.
Föredragande

vidimmas

ex officio

Ernst Rönne

Översiktskarta.

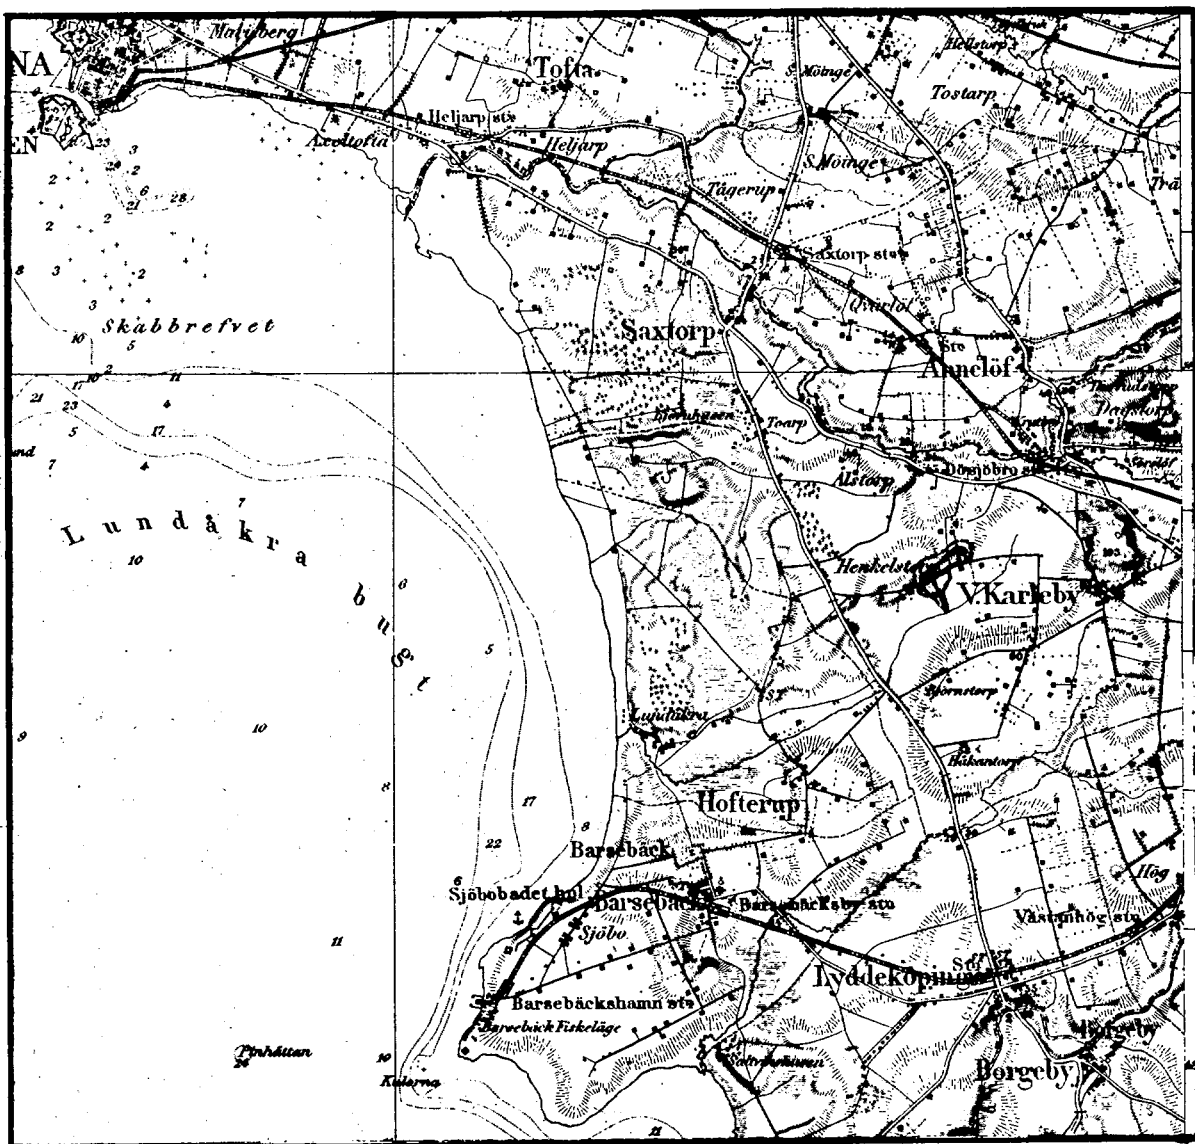

Skala 1:100.000.

Förklarande angående torrläggning
av mark till Carlshund om. fl. hemman,
avgivet i och för erhållande av an-
slag och lån år 1919.

Frågavarande företag ~~om~~ avser anläggning av en läckt
ledning, å luthörande plan och profilkarta betecknad med
H.-B.-C., för torrläggning och delvis odling av mark tillhöran-
de hemmanen Carlshund, Henkelstofs och Kylvu uti Täs-
tra Kåleby socken av Haringes härad och Bohusläns
län.

Vodikningsområdet är beläget omkring 2 kilometer sydväst
om Högby järnvägsstation och avgränsas i ett större avlopps-
dike rinnande i riktningen nordost till sydväst.

För öfrigt hänvisas till omstående översiktskarta, där den till
avdikning föreslagna marken är utmärkt med gul färg
och vattenavledningsområdet med en blå streckad linje.
Efter därpå gjord ansökan förordnades undertecknad den
9 december 1916 att handlägga en laga pyneförrättning för
torrläggning av ovan beskriven mark.

Förrättningen avslöts den 13 aug. 1917 och mot densamma
har ej inom laga tid anmälts missnöje enligt efter hand-
lingarna tecknat bevis.

Samtliga delägare i företaget äro sökande till anslag från
allmänna avdikningsanslaget och lån ur odlingsläns-
fonden.

I företaget ingår enligt efterstående tabell en areal

åker	12,955 har
äng	0.38 "

Samt 13.335 hektar.

Som synes utgöres området till största delen av redan od-
lad jord, som behöver bättre torrläggning.

Jordvänen utgöres å hela området av 0.3-0.5 m. djupa myl-
la på lera och grus.

För att till ett lämpligt ^{djup} kunna torrlägga den i detta fö-
retag ingående vattenrika marken är det nödigt att
upptaga diket H.-B.-C. till ett djup och med de fördimen-
sioner och fall, som de vid laga pyneförrättningen upp-
rättade handlingarna och kartorna närmare angiva.

Kostnadsförslaget har vid laga nymförrättningen upprättats efter ett dagverkspris av 5:- kronor.

Av den i företaget ingående icke odlade marken hava ägarefigurerna 4, 5, 27 och 28 med en areal av 0.38 ha förslagits till odling. Odlingsarbetet kan företagas med plog.

På samtidigt som odlingsarbetet pågår upptagas nödiga öppna diken eller, helst i förening med kringliggande åkerjord, täckta diken.

Några allmänna vägar ingå ej i företaget, varför något tillstånd från det allmänna sidan ej behöves för arbetets utförande.

Vattenavledningsarbetet beräknas kunna utföras under en tid av ett år och odlingsarbetet inom ett år efter sedan vattenavledningsarbetet avslutats.

Härför önska sökandena såväl anslag som lån, har efterstående tabeller uppgjorts i enlighet med Kungl. Landbruksstypelsens cirkulär av den 25 oktober 1917.

Enligt dessa uppgår förbättringsvärdet för hela företaget till

68.26:40 kr.

Kostnaderna enligt kostnadsförslaget

4077:41 "

varför vinsten skulle bli

2748:99 kr.

På grund av vad sålunda anförts och då företaget synes mycket lönande, får jag tillstyrka att sökandena måtte erhålla som anslag

1.359:13 kr.

och som lån

2718:28 "

eller tillsammans 4077:41 kr.

Lund i februari 1919.
Ernst Berggren.

Beskrivning och värderingslängd över vatten-skadad mark tillhörig redan stående läse och anslags sökande tillhöriga kommun.

Kommuna -nät		Kommunets eller lägenhets- län och innehavarens namn m. m.	Areal.								Jordförbättringsvärde					
nr.	mät.		Påker	Till odling förelä- -gen mark.		Annars mark.		Summa.		Genom avdikningen		Genom odlingen och togdikningen				
												per. har	i kommunen		met eller lägenheten	
				har	ar	har	ar	har	ar	har	ar		kr.	ö.		kr.
1	1/2	Per Persson, Hankelund	2	65.5		65.5			2	70.-	1304	80	150	-	9	75
3	1/4	Pappa Bengtson, Hankelstorp	1	19.-					1	19.-	724	-				
3	1/4	Lars Nilsson, do	1	15.5					1	15.5	564	-				
	1/2	Johan Kristensson, Skvbo.	2	75.5		31.5			3	07.-	2006	50	150	-	47	25
6	1/2	Johan Fälsön, Hankelstorp	5	22.-					5	22.-	2227	50				
		<u>Totalt</u>	12	95.5		38.-			13	33.5	6,826	40			57	-

Lund i februari 1919.
Ernst Berggren.

Tabell.

		Hela avdiknings- -området.				Läns- och anslags- sökandens andel.			
		Kreal		Tärbe		Kreal		Tärbe	
		ha	ar	kr.	ö.	ha	ar	kr.	ö.
I sitt vid undersökningen befintliga tillstånd utgöres avdikningsområdet av:									
Åker		12	95,5			12	95,5		
Äng och annan mark.		0	38,-			0	38,-		
<u>Summa</u>		13	33,5	13,009	-	13	33,5	13,009	-
Genom de föreslagna vattenavlednings och avdikningsarbetenas utförande beräknas samma område kunna förändras till:									
Åker (förbättrad)		12	95,5			12	95,5		
" (fört äng eller annan mark)		0	38,-			0	38,-		
Äng och annan mark (nybildad eller förbättrad)		-	-			-	-		
<u>Summa</u>		13	33,5	19,835	40	13	33,5	19,835	40
Lund i februari 1919. Ernst Berggren.									

Tabell utvisande läns och auslagsskandens andel i kostnaden

Hemmanets eller lägen- hetens			Innehavarens namn.
Stor- lek i hektar	Andel	namn.	
A	$\frac{1}{2}$	Carlslund	Per Persson
B	$\frac{1}{4}$	Henkelstorp	Jeppe Bengtsson.
C	$\frac{1}{4}$	do	Lars Nilsson.
D	$\frac{1}{2}$	Kybo.	Johan Kristensson.
E	$\frac{1}{2}$	Henkelstorp.	John Pålsson.

Kostnadsförslag

a/ vattenavledning och gemensam dikning		
Enligt vid laga repreförättning upprättat förslag		
likelsträckan a - b - c		3780:- kr.
Laga repreförättningskostnaden	204.41	
Betänkande med bilagor	93:-	297:41
	<u>Summa</u>	<u>4077:41 kr.</u>

b/ odling och tegdikning		
odling och tegdikning av 0.38 har à 150:-		57:-
	<u>Summa kronor</u>	<u>4134:41 kr.</u>

Lund i februari 1919.
Ernst Berggren.

Fid arbetsplanens fastställande har kostnaden beätk-
nats till

för vattenavledningen	4077 kronor 41 öre
" odling och tegdikning	57 " —
<u>Summa</u>	<u>4134 kronor 41 öre</u>

Stockholm den 2 juli 1919.

Nils Risberg
1:ste Byråingenjör.

Förening.

Auskriфт

ingången mellan delägarna i dikningsföretaget för torrlägg-
ning av mark till Carlslund m. fl. hemman i Västra
Hälsby socken av Håjagers härad och Kalmar län.

Undertecknade överenskomma härmed som följer:
att arbetet skall utföras i noggrann överensstämmelse med
det av statens lantbruksingeniör Ernst Berggren med bi-
träde av gode män vid laga synförrättning år 1917
upprättade förslaget med de ändringar, som Kungl.
Høj:t möjligen kan föreskriva,
att till arbetets utförande söka erhålla lån från odlings-
länsskatten och anslag ur allmänna avdikningsansla-
get till så stort belopp som möjligt, varför vi uppdra-
ga åt den vid synförrättningen valde sysselmanen:
att hos Kungl. Høj:t göra en underdänig ansökan om be-
viljande av ett ovan beskrivet lån och anslag,
att med Kungl. Høj:t uppgöra kontrakt om arbetets utför-
ande, på där för bestämda tider lyfta det beviljade lå-
net och anslaget, i behörig tid ombesörja lånets fördel-
ning samt i öfrigt laga befattning med allt, som berör-
da lån och anslag röra kan.
att uppdraga åt lantbruksingeniör E. Berggren att upprät-
ta sådana handlingar och kottor, som erfordras för
sökande och erhållande av ett ovan beskrivet lån och an-
slag.

Carlslund den 13 augusti 1917.

Peter Persson
½ mtl. Carlslund
John Fälsön
½ mtl. N:o 6 Heukelstorp
Lars Nilsson
¼ mtl. Heukelstorp N:o 3.

Johan Christensson
½ mtl. Skabo.
Jesper Bengtsson m. h. p. p.
¼ mtl. Heukelstorp N:o 3.

Att ovan skrivne fem delägare frivilligt ingått och un-
derskrivit eller låtit underskriva ovanstående förening.

intyga som ovan.

Ernst Berggren. Chr. Christensson.
Olof Andersson.

vidimeras
ex officio
Ernst Berggren.

Arfvodesräkning

för laga syneförättningen för torrläggning av mark Tim Carlslund
m. fl. beerman.

Östra Hårleby socken och Håjers härad Halmöhus län,

upprättad i enlighet med Kungl. Maj:ts nädiga landtmäteritaxa af den 23 December 1909.

LINDBERGS TR., KALMAR.

År, månad och dag			Antal förrättningsdagar	Egofigurernas			Öretal för figur	Kronor		öre	
1	2	3		Antal	Areal i ar	Medel- areal i ar					
				4	5	6	7	8	9	10	11
							Lösen för förordnandet jämte kommissions-				
							arfvode, förskjutet af undertecknad			3	—
							8 st. kungörelser och kallelser å 20 öre			1	60
			2				vid sammanträden enl. § 14 mom. 1			20	—
							För mätning i åkerskolan enl. § 6, tariff I af:				
				25	1295.5	51.82	åker, tömt och trädgård	90	17	50	
				4	38	9.5	äng och odlingsmark	14		56	
							skogsmark och annan duglig mark				
							Summa arfvoden för mätn. af duglig mark			18	06
				15	89.5	5.9	impedimenter	8		1	20
							För åsättande af jordvärden enl. § 7 mom. 4:				
							före och efter torrlägg. tillsammans:				
							1/2 af förest. arfvode för mätn. af dugl. mark			9	03
							För uträkning af kartan, enligt § 7 tariff II:				
							enär samtliga figurers medelareal utgör				
				44			0.29 hektar 8 öre för hvarje figur			3	52
							Enligt § 14 mom. 1:				
							För afvägning, undersökn. af marken m. m.			20	—
							„ beräkningar och förslagets uppgörande			40	—
							„ längdprofiler med tvärsektioner			10	—
							„ broritningar			—	—
							„ gräfningslista			5	—
							Öfverföres			131	41

1	2	3	4	5	6		7	8	9	10
						Överfördt				131
						För jordersättningslängd				—
						„ kostnadsfördelningslängd				10
						Lösen för afskrift af alla handlingarne				
						ark å kr. 1,25 med inbinder				6
						Lösen för plankartan med ~~stopp~~ höjdsiffror				6
						„ „ profilen med sektioner o. broritm.				5
						Resekostnader				—
						Summa kronor				158
						Tillkommer:				
						Godemännens rese- och traktamentsersättn.				32
						För delgifning af kallelser enligt räkning				2
						„ handtlängning				12
						Totalsumma				204
						Den, som med denna räkning icke åtnöjes, äger att, inom sex månader här- efter, klander därå, genom stämning till Härjagers häradsrätt anställa Carlskond den 13 aug. 1917 Ernst Berggren.				

158:41 fristens
Ernst Berggren
16:—
John Christensen
16:—
Olof Hultén

Procederräkning för upprättande av handlingar och kartor för er-
-hållande av län ur odlingshäufonden och anklag från allmän-
-na avdikningsanslaget för torrläggning av mark tillhörande
Gårdslund m. fl. hemman uti T. Kaulby socken av Käv-
jägers härad och Kalundus län.

För översiktskarta	3:00
" betänkande med tabeller	60:—
" avskrift av handlingar och inbindning	10:00
" kopia av plankarta med höjdsiffror	6:00
" " " profiler med sektioner	6:00
" utlägg med kommissionsarvode för bevis om föräta- -ningens fastställelse	5:00
" skrivelser och anteckningar	3:00
	93:00 kr.

kvitteras

Lund i februari 1919.
Ernst Berggren.

Förutämda Feltton (13) skifna vidr villimnas

ex officio
Ernst Berggren

M


1*0028

D. 972 9638.

Anteckn. 1888

H. Landtbruksstyrelsen

15 SEP 1919

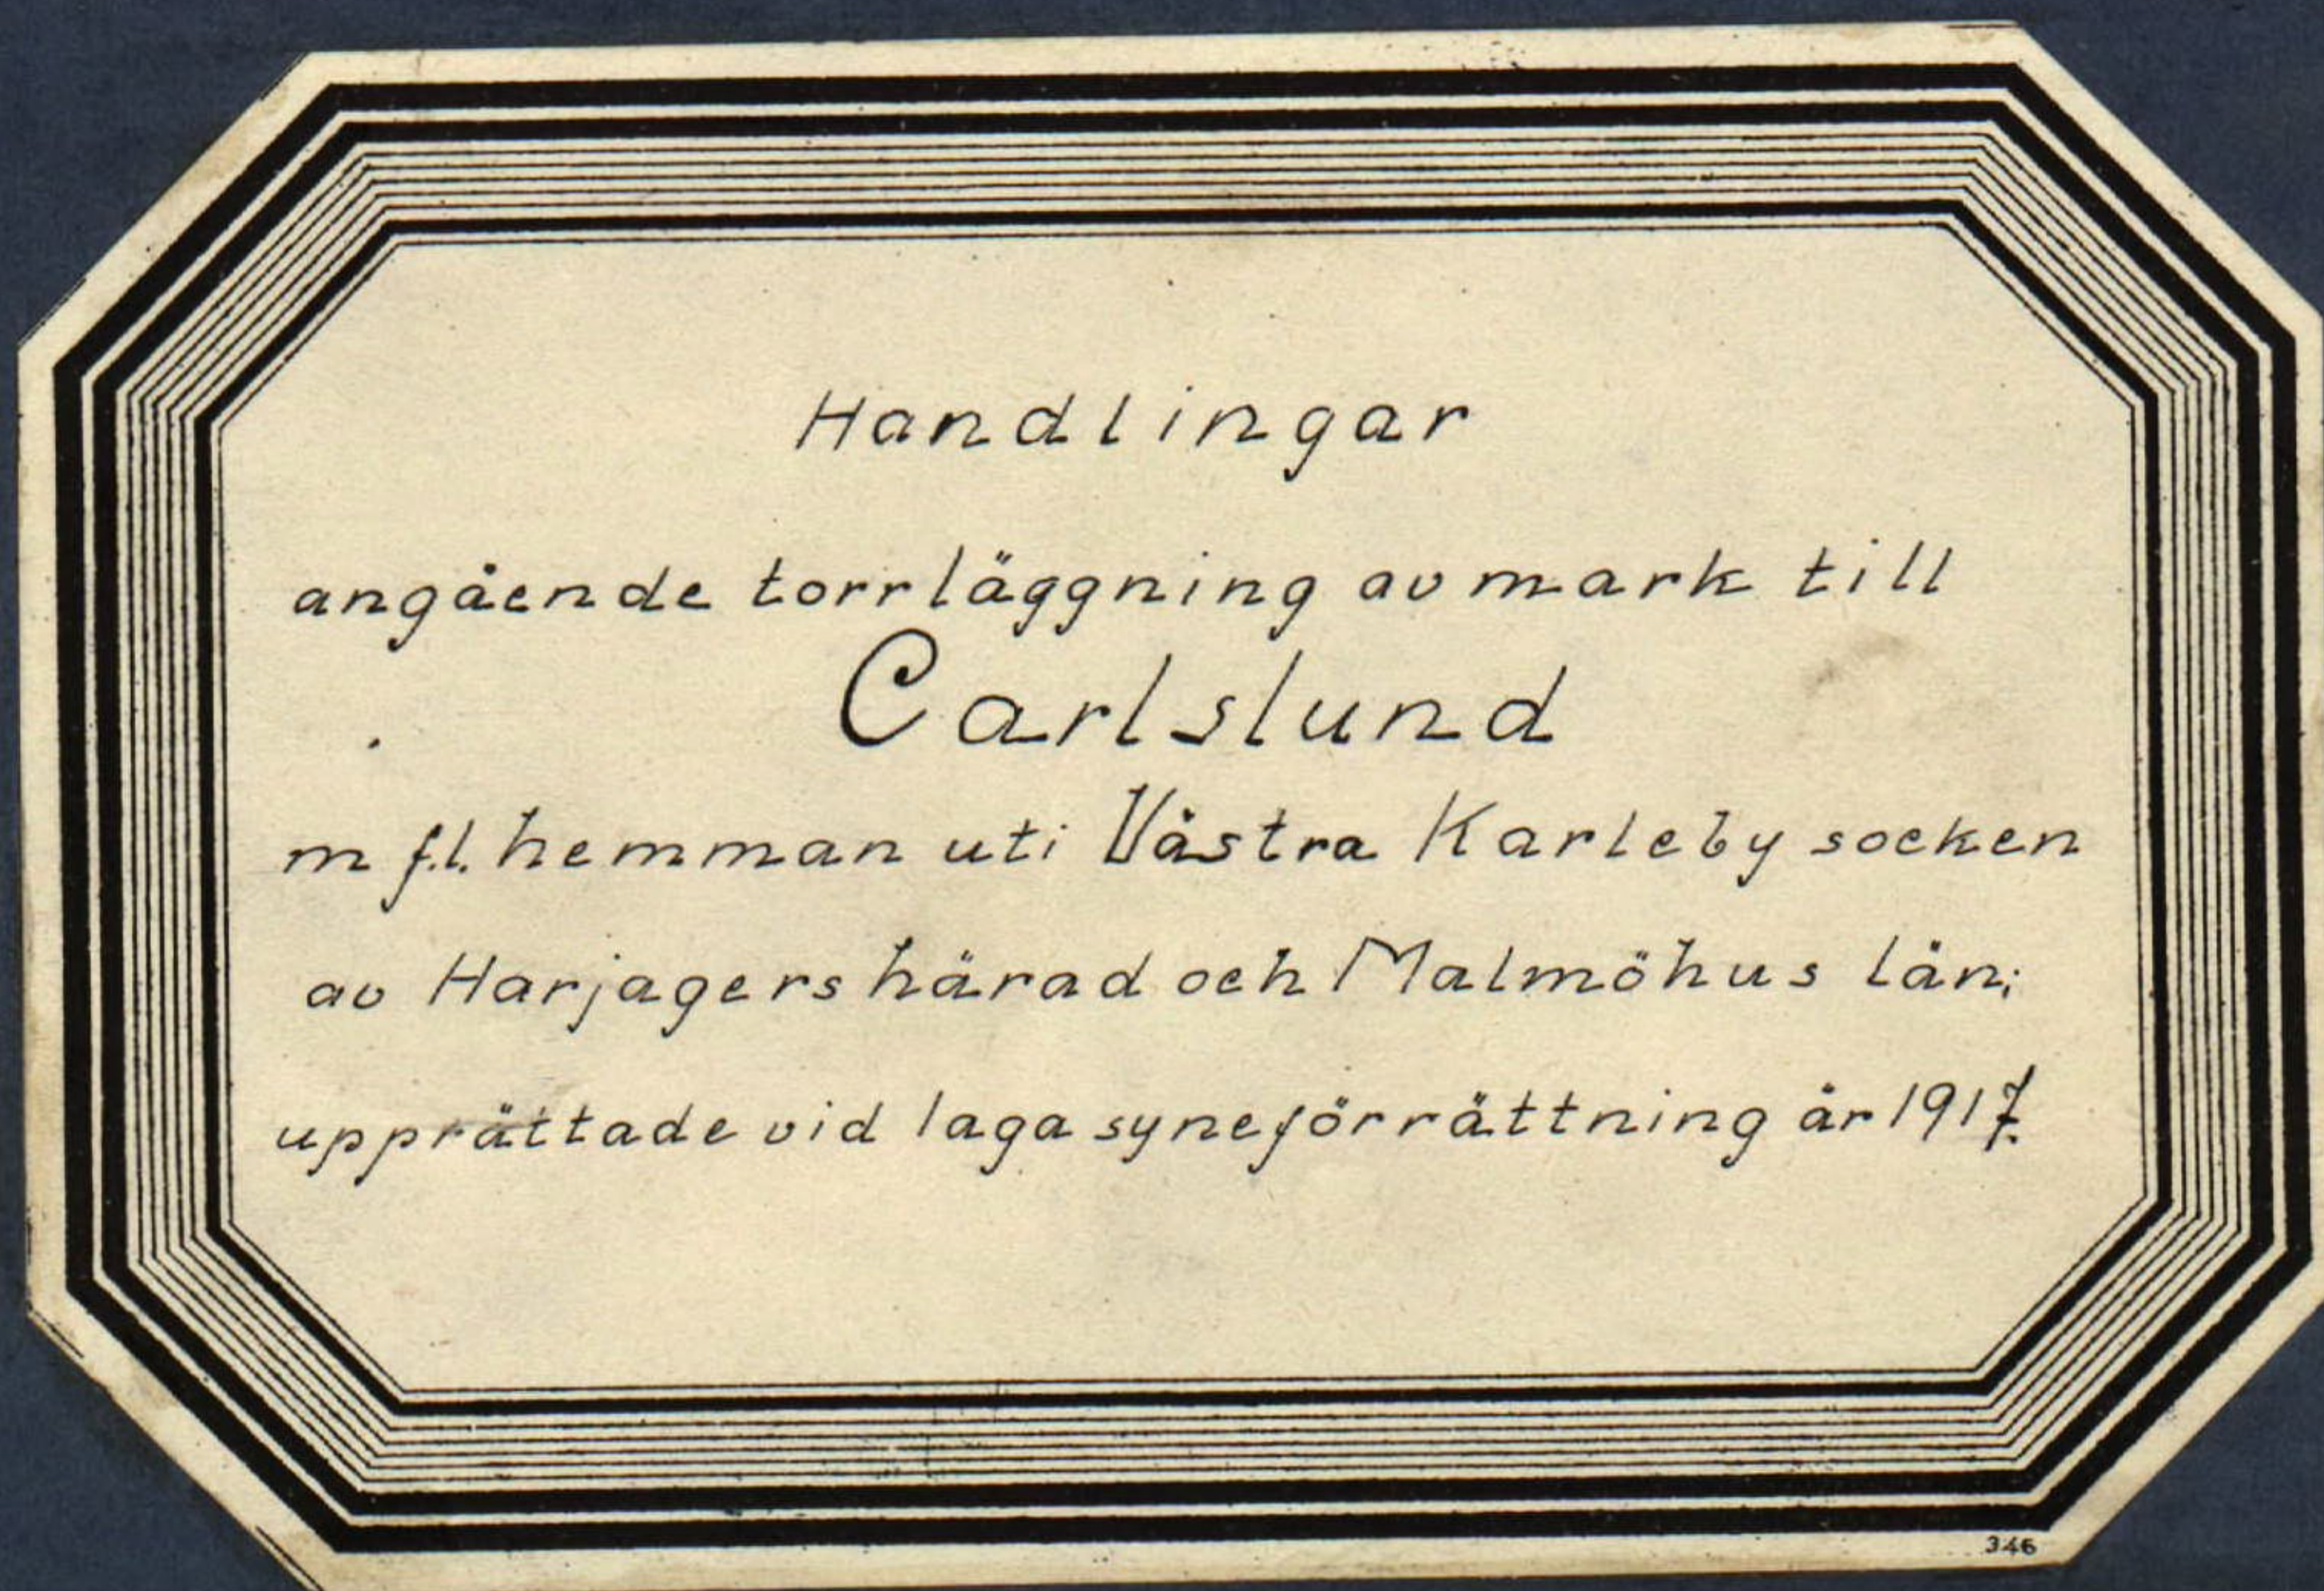

Innehåller sjutton (17) skinnna sidor jämte en karta.

hushåll.

Protokoll, hållet vid laga synsammanträde
för torrläggning av mark till Carlslund m. fl.
hemman år 1917.

År 1917, den 24 juli inställde sig undertecknad, statens lant-
bruksingenjör, hos lantbrukaren Per Persson i Carlslund för att
på grund av redan intagna förordnande förrätta syn för torr-
läggning av mark till Carlslund m. fl. hemman uti Västra Bo-
by socken av Harjagers härad och Halmöhus län och hade vid
börjande sakägare genom kungörelse och särskilda kallelser
underättat om förrättningens förtagande denna dag med
anledning varav följande personer jämväl tillstädeskommo:
sökandena:

Per Persson för Carlslund 1/2 mtl.

John Pålsson " Henkelstorp N: 6

och av övriga sakägare:

Jeppe Bengtsson för N: 3 Henkelstorp

Lars Nilsson " N: 3 " "

Johan Kristensson " N: 2 Nybo

Såsom gode män Herrar Olof Andersson i Skarleby och Christen
Christensson i Hälla, vilka bägge arlagt förskrifven ed såsom
skiftesgodsmän.

§: 1

Det för undertecknad utfärdade förordnandet jämfördes om-
sökans därom upplästes och hade lydelse, som följer Bil. A.

§: 2

På tillfrågan gjordes ingen järsamman om det var sig för-
rättningsmännen eller gode männen. Ej heller anmäls nå-
got laga hinder förefinnas mot förrättningens handläggning.

§: 3

Förelades den i koncept upprättade planen över det vatten-
skadade området

§: 4

Att närvarande anmäls att ditåt lämpligen borde göras täckt

§: 5

Någon förning anmäls ej kunna ifrågasättas förrän värde-
ring av den vattenskadade marken verkställes och föreslages

delägarna.

§: 6

Som ej något vidare fanns att anteckna, förklarades sammanträdet avslutat med tillkännagivande att sammän-
nen omedelbart skulle verkställa för sakens vidare ut-
redning nödiga jordvärderingar och undersökningar, var-
efter sedan därpå grundade handlingar och förslag läm-
nat upprättas, nytt sammanträde kommit att hållas på
 samma ställe, som detta måndagen den 13 instund. augusti
kl. 10 f.m. och skulle något vidare meddelande därom ej
krävas.

§: 7

Sakens protokoll upplästes.

Ort och tid som ovan.

på Gämstens vägnar.

Ermst Bruggren.

Biträdande gode män:

Chr. Christensson.

Olof Andersson.

§: 8

På i föregående § bestämt ställe och på föreskriven tid
sammanträdde åter de förra sammännen och följande
delägare:

Per Persson för N:1 Barkelund.

Jenny Bengtson för N:3 Hunkelstorp.

Lars Nilsson " N:3 " "

Johan Christensson för Nybo

Johan Pålsson " N:6 Hunkelstorp

§: 9

Förklarades för delägarna de sedan förra sammanträdet
upprättade handlingarna och förslaget.

§: 10

Sakens följande utlåtande. Bil. B.

§: 11

Till sådan exsloman, som dikningelagen omförmäler
uträps Per Persson, vilken även skulle emottaga och förwa

ra tillhörande handlingar och karta och ombesörja arbetets
utförande.

§ 12

Samtliga delägare godkände den upplästa Kostnads-
fördelningslängden och utlåtandet.

§ 13

Som ej något vidare fanns att anteckna och sedan
§ § 51 & 52 i dikningslagen blivit upplästa, förklarades för-
rättningen avslutad och sammanträdet upplöst.

§ 14

Lagens protokoll upplästes och svodessäkringen av-
lämnades.

Carlelund den 13 aug. 1917

på Lönstems vägnar.

Ernst Bruggen.

Biträdande gods män:

Chr. Christensson. Olof Andersson.

/ vidimmas

ex officio

Ernst Bruggen

Bil. A.

Följ.

Kungl. Maj:ts Prefekttingshavande i Malmöhus län!

Undertecknade få härmed vördsamt anhiålla om förordnande för vederbörlig förrättningsman, att enligt gällande stekringelag förrätta syn för överläggning av mark till Carlslund m fl. hemman uti Västra Karlby socken av Helsingborgs härad.

Carlslund och Hinkelstorp den 8. 12. 1916.

Pär Persson. John Nilsson.
adv. Sjöström.

Resolution.

Herr Lantbruksingenjören E. Berggren förordnas härigenom att, därvid laga hinder ej möter, i behörig ordning företaga den i inneliggande ansökan omförmälda förrättning. Malmö i landskansliet den 9 december 1916.

Landshördingsämbetet.

Fritz Hallberg.

S. Brahm.

/ vidkommas

av Hans

Carlsson

Utlåtande av synmännan vid den av Konungens Befallningshavande i lä-
-nit på därefter gjord ansökan förordna-
-de laga synföreläggningen angående
föreläggning av mark till Carlslund
m. fl. hemman uti Västra Karlby so-
ken av Hvarjagus härad och Malmö-
hus län år 1917.

Frågavarande företag är på grund av bestämmel-
sorna i gällande dikeinlag att anse såsom dikeing,
varför sådan avsäges av vätnaden, som i 76 § omförmä-
las, ej får ske.

Något laga hinder mot företaget har ej kunnat utövas.
Den vidlända marken, som tillskyndas vätnad av ny-
grävningen, har omfattats af bifogade plankarta, därvid
begränsningslinjen blivit så bestämd, att all den, under
denna linje eller kunna belägen mark ej under nuvaran-
de förhållanden är förlagd till det lagliga djupet av
4 fot. Den i företaget ingående marken är till areal och
beskaffenhet angiven i den upprättade Bestämmings- och
Härdeföreläggningsslängden.

På ej någon örensommeter om arbetets utförande
och kostnadernas fördelning kunnat träffas, tillkom det
synmännen att uppskatta värdet av den förbättring,
som skulle komma att genom dikeingens utförande
tillskyndas den vattenskadade marken. Därvid hava sy-
nmännen gått så till väga, att sedan den vattenskadade
markens höjdläge uträknats och dess naturliga godhet och
beskaffenhet genom jordbörningar och grävningar under-
sökt, varje ägofigur är uttryckt i gradbeteckning, som i kronor
uttrycker huru mycket ägofiguren per hektar kan bli
värd efter företagets utförande, under förutsättning att
den blir fullständigt förlagd, och åtefinnas dessa värden
i Härdeslängden kolumn 5. Markens nuvarande värde
däremot är huvudsakligen beroende dels av det blivande
värdet efter föreläggningen d. v. s. av jordens naturliga god-
het och beskaffenhet och dels av markens höjdläge i för-
hållande till den försummande vattenytan i diket, d. v. s.

av markens nuvarande vattenskada. Mark med sådant höjdläge, att den ligger högre än kunnan för vattenskadan, sedan likväl nödigt avdrag för fall och sättning beräknats, har höjdlägesgraden 1.0. Den anses sålunda vara värd 1.0 av vad den såsom fullt torrlagd framdeles bör bliva värd, d. v. s. den är alldeles beroende av utgrävningen. En mark däremot, som ligger så lågt, att den nu ej kan vara värd något alls, har höjdlägesgraden 0. Höjdskealan varierar således emellan 1.0 och 0.0 och de olika tiondedelsgraderna äro beroende av markens höjdläge.

Beräffande markens värde efter utgrävningen, har denna värdering skett under förutsättning, att marken skulle bliva fullständigt torrlagd. För all den mark, som så ej blir, har en reducering av de äsatta blivande värdena skett genom torrlägningsgrader, vilka beräknats efter samma grunder, som vad ovan beskrifits om höjdlägesgraderna. För öfrigt hänvisas till värderingelängden, varut dessa grader återfinnas i kolumn 6 och 10. I samma längd återfinnas var och en delägares förbättringvärde eller i anordnat tal såsom repartitionsdel.

I enlighet med yrkandet i sammanträdesprotokollet 8:4 hava styrelsemännen ansett lämpligt bestämma att hela diketsträckan A-B-C skall göras täckt.

De undersökningar angående vattermängd, anfall, jordmännens sättning och annat som på en ändamålsenlig anordning av dikeningen kunnat inverka, hava föranlett styrelsemännen att bestämma ~~utredningens~~ storlek så, som bilagda profildröjning och grävningeliste närmare utvisa.

För rördimensionens beräkning har vattensamlingsområdets uppgått ^{öfver}bestämda utgård vid A = 7 har, vid 2+54 = 15 har och vid 5+52 = 30 har. Avrinningen har beräknats till 1.0 lit. per sekund och hektar och rördimensionen efter Hessles formel för vattnets hastighet $v = K(1 + 0.5 R) R^2$ med ett värde på $R = 50$.

Efter dessa beräkningsgrunder skulle således ett 15 cm (6") rör vara lämpligt från 0-2+54, ett 20 cm (8") från 2+54-5+52 och ett 25 cm (10") från 5+52-10+40 med de förhandvarande fallen.

Angående lägt har bestämts, att röret skall nedlägg-

gas i det nuvarande diket med undantag mellan av-
vågningspälarna 1 & 2, där kördiket skall gå i rak linje
med till vägen. Läget är på plankartan utmärkt med en
brutdragen röd linje.

I öfrigt få symmännen jämlikt föreskrifterna i 438
gällande dikeingslag angående ifrågasvarande före-
tag bestämma:

1 att det skall utföras i överensstämmelse med förenäm-
da, av förrättningsmannen upprättade förslag, som
noggrant skall följas vid arbetets utförande såväl med
hänsyn till plan- som profilritningen;

2 att det skall påbörjas inom 6 månader efter sedan din-
na förrättning vunnit laga kraft samt vara bragt till
slut inom ett år efter dess början;

3 att kostnaden för ej mindre dikningen än framtida
underhållet av ifrågasvarande dikessträcka, i överens-
stämmelse med tillhörande förslag, skall av delägarna
gäldas efter av symmännen, med hänsyn till vätna-
den bestämda grunder, och återfinnas vars och ens del-
tagningsskyldighet i Kostnadsfördelningslängden;

4 att arbetet skall äs offentlig auktion eller genom in-
fordrande av anbud överlämnas till utförande åt den
minstbjudande, vilken därtill prövas lämplig och med
vilken kontrakt skall upprättas i enlighet med bestämmelserna i detta utlåtande. Entreprenören bör kunna
rätta godkänd borgens för sitt åtagande;

5 att körsträngarna vara av betong eller saltglaserade stångar
minst kvad. III. av fullgod beskaffenhet försedda med
flämsar;

6 att i körsträngen ej några andra kör få inkopplas ut-
om vid brunnarna;

7 att fast brunnar av betong eller murade av sten i cement
insättas vid 0, 1+55, 2+54, 3+40, 5+52, 5+56 och 7+60 med
de dimensioner, som i kostnadsförslaget angivits.

8 att ägaren av Carlslund skall äga rätt att till brunnen
1+55 inkoppla körsträngar från hans mark;

9 att innan entreprenören erhåller slutlikvid för åtaget
arbete, skall detta avsynas och godkännas av lantbrukets

-ingenjören i länst. — Rören skola dessförmännan beläst ej täckas.

To att rören skola täckas med ett jordlager av minst 0.6 m. höjd;

Ti att förrättningskostnaden skall utgå efter samma grunder, som gälla för dikningen, men nu, om så skulle erfordras, av sökanden förstijutas;

Boelslund den 13 aug. 1917

på Gjänstens vägnar.

Ernst Berggren.

Biträdande gode män:

Chr. Christensson. Olof Andersson.

Förstående för oss upplästa utlåtande varder härmed av oss godkänt.

Som ovan

Pär Persson. ~~Jeppe Pongteson~~

m. k. p. p.

Lars Nilsson. Johan Kristensson.

Johm Pålsson.

Bevittnas:

Ernst Berggren.

Chr. Christensson. Olof Andersson.

Vidimnas

ex. officio

Ernst Berggren

1	2	3	4	5	6	7	8	9	10	11	12	13	14	15	16	17	18	19	20	21	22	23
	Sept.	1	15	50								3	82	50		06	50				34	-
21	väg imp.																				03	-
22	st imp.																				03	50
22a	dike imp.											1	15	50							01	50
2	<u>Nybr</u>																					
	<u>Johann Christenson.</u>																					
23	väg imp.																				10	-
24	dike imp.																				04	-
25a	åker			70	50																	
6	st			46	-																	
26a	st			53	-																	
8	st			66	-																	
27	äng							08	-													
28	st							23	50													
29	vattenrörelse imp.																				03	50
30	åker			40	-																	
31	väg imp.											2	75	50		31	50				04	50
5	<u>Humboldtsg. n. 6</u>																					
	<u>John Pålsson.</u>																					
32	åker			1	16	-																
33	dike imp.																				14	-
34	åker			04	-																	
35	st			03	50																	
36	st			1	05	50																
37	st			93	-																	
38	st			1	15	-																
39	imp.																				11	50
40	åker			85	-							5	22	-								
												12	95	50		38	-				89	50

Carlslund den 13 aug 1917.
på tjänstens vägnar
Ernst Bruggen
Påseende gode män.
Chr. Christenson. Olof Andersson. *vidkommas*
ex officio
Ernst Curry

Värderingslängd för mark, som kommer att förbättras genom torrläggning av mark till Carlslund m. fl. hemman uti Västra Karlaby socken av Haryagers härad och Malmöhus län; upprättad vid laga synföretätning år 1917.

Kyligummas n:o i kartan.		Areal		Värde pr. ha vid fullt torrläggning	För grävningen.				Efter grävningen.				Förbättrings- värde		Reparationstal.
		har	ar		Förbättrings- grad	Värde pr. hektar.	Värdet utgår.	ö	Förbättrings- grad	Värde pr. hektar.	Värdet utgår.	ö	Förbättrings- värde	ö	
1	2	3	4	5	6	7	8	9	10	11	12	13	14	15	16
<u>A</u>	<u>Karlslund n:1</u> <u>Pär Persson.</u>														
1,2,3,6	åker	1	10.	1600	0.6	960	1056	-	1	1600	1760	-	704	-	
4,5	äng		06.5	1600	0.4	640	4160	0.9	1440		9360		52	-	
8	åker		93.	1600	0.7	1120	81760	1	1600		1168	-	350	40	
9	st		43.5	1600	0.8	1280	55680	1	1600		696	-	139	20	
10	st		37.	1600	0.9	1440	53280	1	1600		592	-	59	20	
	<u>Summa</u>	2	70.				300480				430960		130480		130.5
<u>B</u>	<u>Hemkeletorp n:3</u> <u>Leppa Bengtsson.</u>														
14	åker		35.	1600	0.5	800	280	-	1	1600	560	-	280	-	
15	st		47.5	1600	0.7	1120	532	-	1	1600	760	-	228	-	
16	st		31.	1600	0.6	960	29760	1	1600		496	-	198	40	
17	st		05.5	1600	0.8	1280	7040	1	1600		88	-	17	60	
	<u>Summa</u>	1	19.				1180	-			1904	-	724	-	72.4
<u>C</u>	<u>Hemkeletorp n:3</u> <u>Lars Nilsson.</u>														
19	åker		75.	1600	0.8	1280	960	-	1	1600	1200	-	240	-	
20	st		42.5	1600	0.5	800	324	-	1	1600	648	-	324	-	
	<u>Summa</u>	1	15.5				1284	-			1848	-	564	-	56.4
<u>D</u>	<u>Nybo.</u> <u>Johan Christensson.</u>														
25a,30	åker	1	10.5	1600	0.6	960	106080	1	1600		1768	-	707	20	
25b	st		46.	1500	0.4	600	276	-	1	1500	690	-	414	-	
26a	st		53.	1600	0.8	1280	67840	1	1600		848	-	169	60	
	<u>Summa</u>	2	09.5				201520				3306	-	129080		259.3

1	2	3	4	5	6	7	8	9	10	11	12	13	14	15	16
	<i>Fyrt.</i>	2 095					2015 20				3 306 -	12 90 80		2 593	
26 6	<i>äker</i>	66	1500	05	750		495 -	1	1500		990 -	495 -			
27, 28	<i>ing</i>	315	1400	03	420		132 30	08	1120		352 80	220 50			7
	<i>Sma</i>	307-					2 642 50				4 648 80	2 006 30		2 006	
<u>A.</u>	<u>Honhelstorp 90:6</u>														
	<u>John Pålsson</u>														
32, 38	<i>äker</i>	2 31-	1600	07	1120		2587 20	1	1600		3 696 -	1108 80			
34, 35	<i>st</i>	075	1400	03	420		31 50	08	1120		84 -	52 50			
36, 37	<i>st</i>	198 8	1000	06	600		1191 -	1	1000		1985 -	794 -			
40	<i>st</i>	85-	1600	08	1280		6088 -	1	1600		1360 -	272 -			
	<i>Sma</i>	5 22-					4897 70				7 125 -	2 227		2 227	
													<i>Sma</i>	6826	

Carlslund den 13 aug. 1917
på Gönstens vägnar.
Ernst Bruggen.

Beiträddande gode män:
Chr. Christenson.

Olof Andersson

vidkommas
ex officio
Ernst Bruggen

Kostnadsförslag

för anläggning av mark till Carlslund m. fl. himman uti Västra Haulslög socken av Hargrags härad och Malmöhus län; upprättat vid laga sy-
mförrättning år 1917.

Läge.		Arbets m. m.			Kostnad		Kostnad		Summa	
					Per.	Öre	Per.	Öre	Per.	Öre
1	2	3	4	5	6	7	8	9	10	11
0-2+54	240	<u>Bikersträckan A-B-C</u>								
		grävning för rör, läggning och								
		igenfyllning l.m.	240	0.75	180	-				
2+54-5+52	298	15cm (6") rör med typhorstu. l.m.	240	1.20	288	-	468	-		
		grävning för rör, läggning och								
		igenfyllning l.m.	298	1.-	298	-				
5+52-10+40	488	20 cm (8") rör med typhorstu. l.m.	298	2.-	596	-	894	-		
		grävning för rör, läggning och								
		igenfyllning l.m.	488	1.25	610	-				
0, 1+55, 2+54 3+40, 5+52, 5+56 och 7+60		25cm. (10") rör med typhorstu. l.m.	488	2.50	1.220	-	1.830	-		
		intagningsbrunnar av betong eller								
		av sten murade i cement av minst 0.5 m.								
		inre diameter och med botten 0.5 m. under								
		rörets underskant samt försedda								
		med tre av tjärad plank st.	7	30.-			210	-		
		galler vid inloppsbrunn st.	1	5.-			5	-		
		omrättning av röret vid utlopp med								
		galler			15	-	15	-		
							3422	-		
		för oförutsedda fall m. m.					358	-	3780	

Carlslund den 13 aug. 1917.
på Gänstens vägnar
Ernst Berggren.
Beiträdande gods män:
Lehr. Christenson Olof Andersson.
utimmas
ex officio
Ernst Berggren

Grävningslista

för torrläggning av mark till Carlslund m. fl. hemman uti Västra Karlsby socken av Haryagers härad och Malmöhus län; upprättad vid laga utmätning år 1917.

Rikets beteckning.	Grävningsdjupet i fot.	Längd mellan jäden	Rikets				Anm.
			sidolant	djup	bottenbredd	dagbredd	
1	2	3	4	5	6	7	8
<u>Sikensträskan A-B-C</u>	0.	-		1.5			
	+50	50		2.-			
	1.	50		1.9			
	+50	50		2.-			
	2.	36		2.2			
	+54	54		1.7			
	3.	46		1.5			
	+50	50		1.8			F.P. = 9.62
	4.	50		1.9			
	+50	50		2.1			
	5.	50		1.8			F.P. = 9.31
	+50	50		1.5			
	6.	50		1.5			
	+50	50		2.-			
	7.	50		1.5			
	+50	50		1.25			
	8.	50		2.1			
	+50	50		1.75			
	9.	50		1.5			
	+50	50		1.4			
	10.	50		1.6			
	+40	40		1.6			
		1026					

Carlslund den 13 aug. 1917.

på tjänstens vägnar.

Ernst Ruggen.

Bevärande gods män: Chr. Christenson. Olof Andersson. Ernst Ruggen.

/ vidimneras

ex officio

Kostnadsfördelningsskänd för tomläggning av mark till Carlslund m.fl.
hemman uti Västra Karlaby socken av Karpasars härad och Bohuslän
län; upprättad vid laga synföreläggning år 1917.

Hemmanets			Lagans namn	Repartitionsantal	Repart. i procent	Bekymmerkostnad		Förvaltningskostnad	
nr	mtl.	namn				fl.	ö.	fl.	ö.
1	1/2	Carlslund	Per Persson	1305	19.12	722	74	39	08
3	1/4	Hunkelstorp	Jeppe Bringsen	724	10.61	401	06	21	69
3	1/4	do	Lars Nilsson	564	8.26	312	23	16	89
	1/2	Nybo	Johan Christensson	2016	29.39	1110	94	60	08
6	1/2	Hunkelstorp	John Pålsson	2227	32.62	1233	03	66	67
				6826	100.-	3780	-	204	41

Carlslund den 13 aug. 1917.
på Gänstens vägnar
Ernst Bruggen.

Biträdande gode män:
Chr. Christensson. Olof Andersson.

Förestående kostnadsförslag godkännes:
som ovan

Per Persson. Jeppe Bringsen m. h. p. p.
Lars Nilsson. Johan Christensson.
John Pålsson.

Bevittnas:
Ernst Bruggen. Chr. Christensson. Olof Andersson

/ visad
ex officio
Ernst Bruggen

Stämngörelse.

Sedan undertecknad, statens lantbruksingenjör, av Konungens Befallningshavande i länet blivit förordnad att, jämlikt föreskrifterna i gällande dikningslag, förrätta syn för torvläggning av mark till Carlslund m. fl. hemman uti Västra Karlaby socken av Hårigus härad, kommer, i och för handläggning av denna förrättning, allmänt sammankräde att hållas hos lantbrukaren Per Persson Carlslund tisdagen den 24 innevarande juli kl. 10 förmiddagen, och varda härigenom kallade alla de, som därvid hava sin egen eller annans rätt att beakta, att vid laga ansvar ditte sammankräde öfvervara.

Lund den 11 juli 1917

Ernst Berggren.

Uppläst i Västra Karlaby sockens kyrka söndagen den 15 juli 1917,
intygas av:

M. Berlin.

fr. l.

Vidimuss

ex officio

Ernst Berggren

Kallelse

Nedanskrivna eckägare varda härigenom kallade att sjäva eller genom lagligen befullmäktigade ombud tillstädeskomma vid det sammankträde, som av mig blivit utsatt att hållas hos Lantbrukaren Per Persson Carlslund tisdagen den 24 innevarande juli kl. 10 f.m. angående av Konungens befallningshavande i länet förordnad syn för föreläggning av mark till Carlslund m. fl. hemman uti Västra Skarleby socken av Malmöhus län.

Kallelsen hörsammas vid laga påföljd.

Lund den 11 juli 1917.

Ernst Berggren

Statens Lantbruksingenjör.

Hemmans namn.	Ägarens namn.	Förestående kallelse är mig delgiven, som härmed erkännes.
Hemmelstorp N: 3 H H Nybo	Jeppa Bengtsson. Lars Nilsson. Johan Kristensson.	Jeppa Bengtsson. Lars Nilsson. Johan Kristensson.
Hemmelstorp N: 6	Johan Pålsson.	Johan Pålsson.
Att ovanstående personer blivit delgivna denna kallelse intygas.		
Böjörbo den 19 juli 1917. Joh. Sjöberg. Polisuppsyningsman.		
Vidnmmas ex officio Ernst Berggren		
Att misnöje mot den i dessa handlingar innefattade förordning icke inom laga tid härstädes anmälts; betygas. Malmö i landskansliet den 15 mars 1918.		
Lösen med styppe. eller om 50 öre	Stämpel.	I tjänstens vägnar. Fritz Hallberg. Vidnmmas ex officio Ernst Berggren

57

M 1-0028

D. 92 9658.
Inkom tillK. Lantbruksstyrelsen
den 15 SEP 1919

KONTRAKT.

Sedan Kungl. Maj:t den 30 maj 1919
i och för torrläggning av mark till Karlslund, Henkelstorp och
Nybo hemman uti Västra Karleby socken av

_____ MALMÖHUS LÄN, _____

enligt en av Lantbruksingenjören Ernst Berggren
upprättad, av Kungl. Maj:t fastställd plan med därtill hörande kostnadsförslag, i nåder be-
viljat dels ett lån av tvåtusensjuhundrafemtio (2.750:-)
kronor från 1919 års odlingslånefond och dels ett anslag utan återbetalningsskyldighet
av ettusentrehundrafemtio (1.350:-) kronor från
allmänna avdikningsanslaget för år 1919 varav hela
~~beloppet~~ ~~kronor~~ ~~utgå från den för endast frestminskning av~~
~~sedda delen av förenämnda anslag~~, så, och i enlighet med Riksdagens för dylika stats-
bidrags åtnjutande givna, av Kungl. Maj:t gillade föreskrifter, hara undertecknade, enligt
bifogade protokoll av den 13 aug. 1917
av vederbörande intressenter valda arbetsstyrelse — förtroendemän —, i och för detta företag
med Kungl. Lantbruksstyrelsen, å Kungl. Maj:ts och Kronans vägnar, avslutat följande
kontrakt, varigenom ^{sig} för egen del samt å vederbörande intressenters i företaget vägnar
åtaga och förbinda ^{sig} ~~sig~~.

§ 1.

Att utföra företaget i noggrann överensstämmelse med den fastställda arbetsplanen
med de ändringar däri, vilka kunna varda av Kungl. Maj:t eller Kungl. Lantbruksstyrelsen
medgivna,

att vid företagets utförande underkasta ^{sig} ~~sig~~ alla de villkor och den kontroll, som av
Kungl. Maj:t eller Kungl. Lantbruksstyrelsen prövas lämpliga och nödiga, samt att gälda
alla de av statsmedel icke utgående kostnader, som härav kunna förorsakas,

135, 197
19

att påbörja vattenavledningen och avdikningen före den 1 september 1919 ,
att fullborda samma arbeten senast den 1 september 1920 ,
att fullborda odlingsarbetet senast den 1 september 1921 ,
att genom egna kontanta tillskott, materialier eller andra bidrag utgöra, vad utöver statsbidragen kan erfordras för företagets fullbordande,

att vederbörligen underhålla de utförda arbetena, vad angår den vattenavledning och avdikning, vartill odlingslån beviljats, så länge någon del av lånet återstår ogulden, samt beträffande den vattenavledning och avdikning, vartill bidrag utan återbetalningsskyldighet beviljats, intill dess sådan underhållsskyldighet kan vara andra i laga ordning ålagd, eller från underhållsskyldigheten befriats.

§ 2.

Att i händelse avvikelse, utan därtill erhållen vederbörlig tillåtelse, skett från den fastställda arbetsplanen, eller arbetet icke inom därför bestämd tid fullbordats, utan att anstånd med detsammias utförande medgivits av Kungl. Lantbruksstyrelsen,

eller Kungl. Statskontoret skulle finna den säkerhet, som blivit för lånet ställd, icke vidare vara nöjaktig, och ny säkerhet, som av Kungl. Statskontoret godkännes, icke varder inom bestämd tid avlämnad,

eller den bestämda annuiteten icke varder i behörig tid erlagd,

låta det ankomma på Kungl. Maj:t att inställa all vidare utbetalning av statsbidragen samt att återfordra vad av desamma uppburits — beträffande lånet dock endast därest detta icke redan blivit fördelat på vederbörande fastigheter och antecknat i jordeboken — att på en gång eller efter hand till Kungl. Statskontoret inbetalas inom den tid, som bestämmes av Kungl. Maj:t; och skola ~~skola~~ ^{skola} å sålunda lyftade och återburna medel jämväl erlagga fem procent årlig ränta från lyftningsdagen till dess återbetalning sker.

§ 3.

Att för den tjänsteman, som av Kungl. Lantbruksstyrelsen förordnas att å arbetet verkställa besiktning, uppvisa den för detsamma gillade planen med därtill hörande plan- och profilritningar.

§ 4.

Att ifråga om terminerna för statsbidragens lyftning i mån av arbetets fortgång ställa ^{någon} ~~ett~~ till efterrättelse vad Kungl. Lantbruksstyrelsen därom må bestämma, ävensom att, efter utfående av den del av bidragen, som enligt särskild bestämmelse får lyftas på grund därav att arbetet blivit börjat, vid varje av de följande lyftningstiderna, innan ytterligare statsmedel må utbekommas, hos Kungl. Statskontoret förete intyg av Kungl. Lantbruksstyrelsen att, enligt vad därstädes nöjaktigt styrkts, så mycket av arbetet blivit utfört, som skäligen kan anses motsvara vad i förhållande till de beviljade statsbidragen belöper å vad som redan utbekommits av samma bidrag, och skall, såvida icke Kungl. Maj:t, med avseende å särskilda förhållanden, prövar skäligt annorlunda förordna, någon del av statsbidragen inneslå i Kungl. Statskontoret, intill dess vattenavlednings- och avdikningsarbetet är vederbörligen avsynat och godkänt.

§ 5.

Att vid avslutandet av detta kontrakt överlämna till Kungl. Lantbruksstyrelsen, för att i dess arkiv förvaras, bestyrkt kopia av de gillade ritningarne för arbetet och bestyrkta avskrifter av därtill hörande godkända betänkande och kostnadsförslag, ävensom att, därest någon avvikelse under arbetets utförande med vederbörlig tillåtelse vidtagits, innan sista delen av statsbidragen lyftes överlämna till Kungl. Lantbruksstyrelsen fullständig beskrivning jämte ritning, utvisande huru arbetet i följd av denna avvikelse utförts.

§ 6.

Att bestrida eller gottgöra alla kostnader utan undantag, av vad namn de vara må, som i följd av dessa statsbidrag föranledas för Kungl. Statskontoret.

§ 7.

Att för fullgörande av detta kontrakt ävensom för återbäring av lyftat anslag, i fall mot kontraktet brytes, ställa sådan säkerhet, som av Kungl. Lantbruksstyrelsen godkännes, samt att för odlingslånet, ävensom för återbäring av därav lyftade medel, i fall emot kontraktet brytes, avgiva sådan skuldförbindelse och säkerhet för dess uppfyllande, som av Kungl. Statskontoret antagas.

Till yttermera visso äro härav två lika lydande exemplar upprättade, som skedde i *Carlslund* den *10 sept.* 1919.

Persson
upplösnan
 ägar av $\frac{1}{2}$ mtt. N:1 Carlslund.

Att *Pär Persson*

i bägges vår närvaro egenhändigt undertecknat förestående kontrakt, intyga som ovan


Eskor Johansson
 Adress: *Carlslund*
Dösjöbro

Bernt Eksten
 Adress: *Carlslund*
Dösjöbro

Med stöd av Kungl. brevet den *30 maj* 1919. antager Kungl. Lantbruksstyrelsen, & Kungl. Maj:ts och Kronans vägnar, detta kontrakt. Stockholm den *13 oktober* 1919.

William Flack

Magnus Wiscu

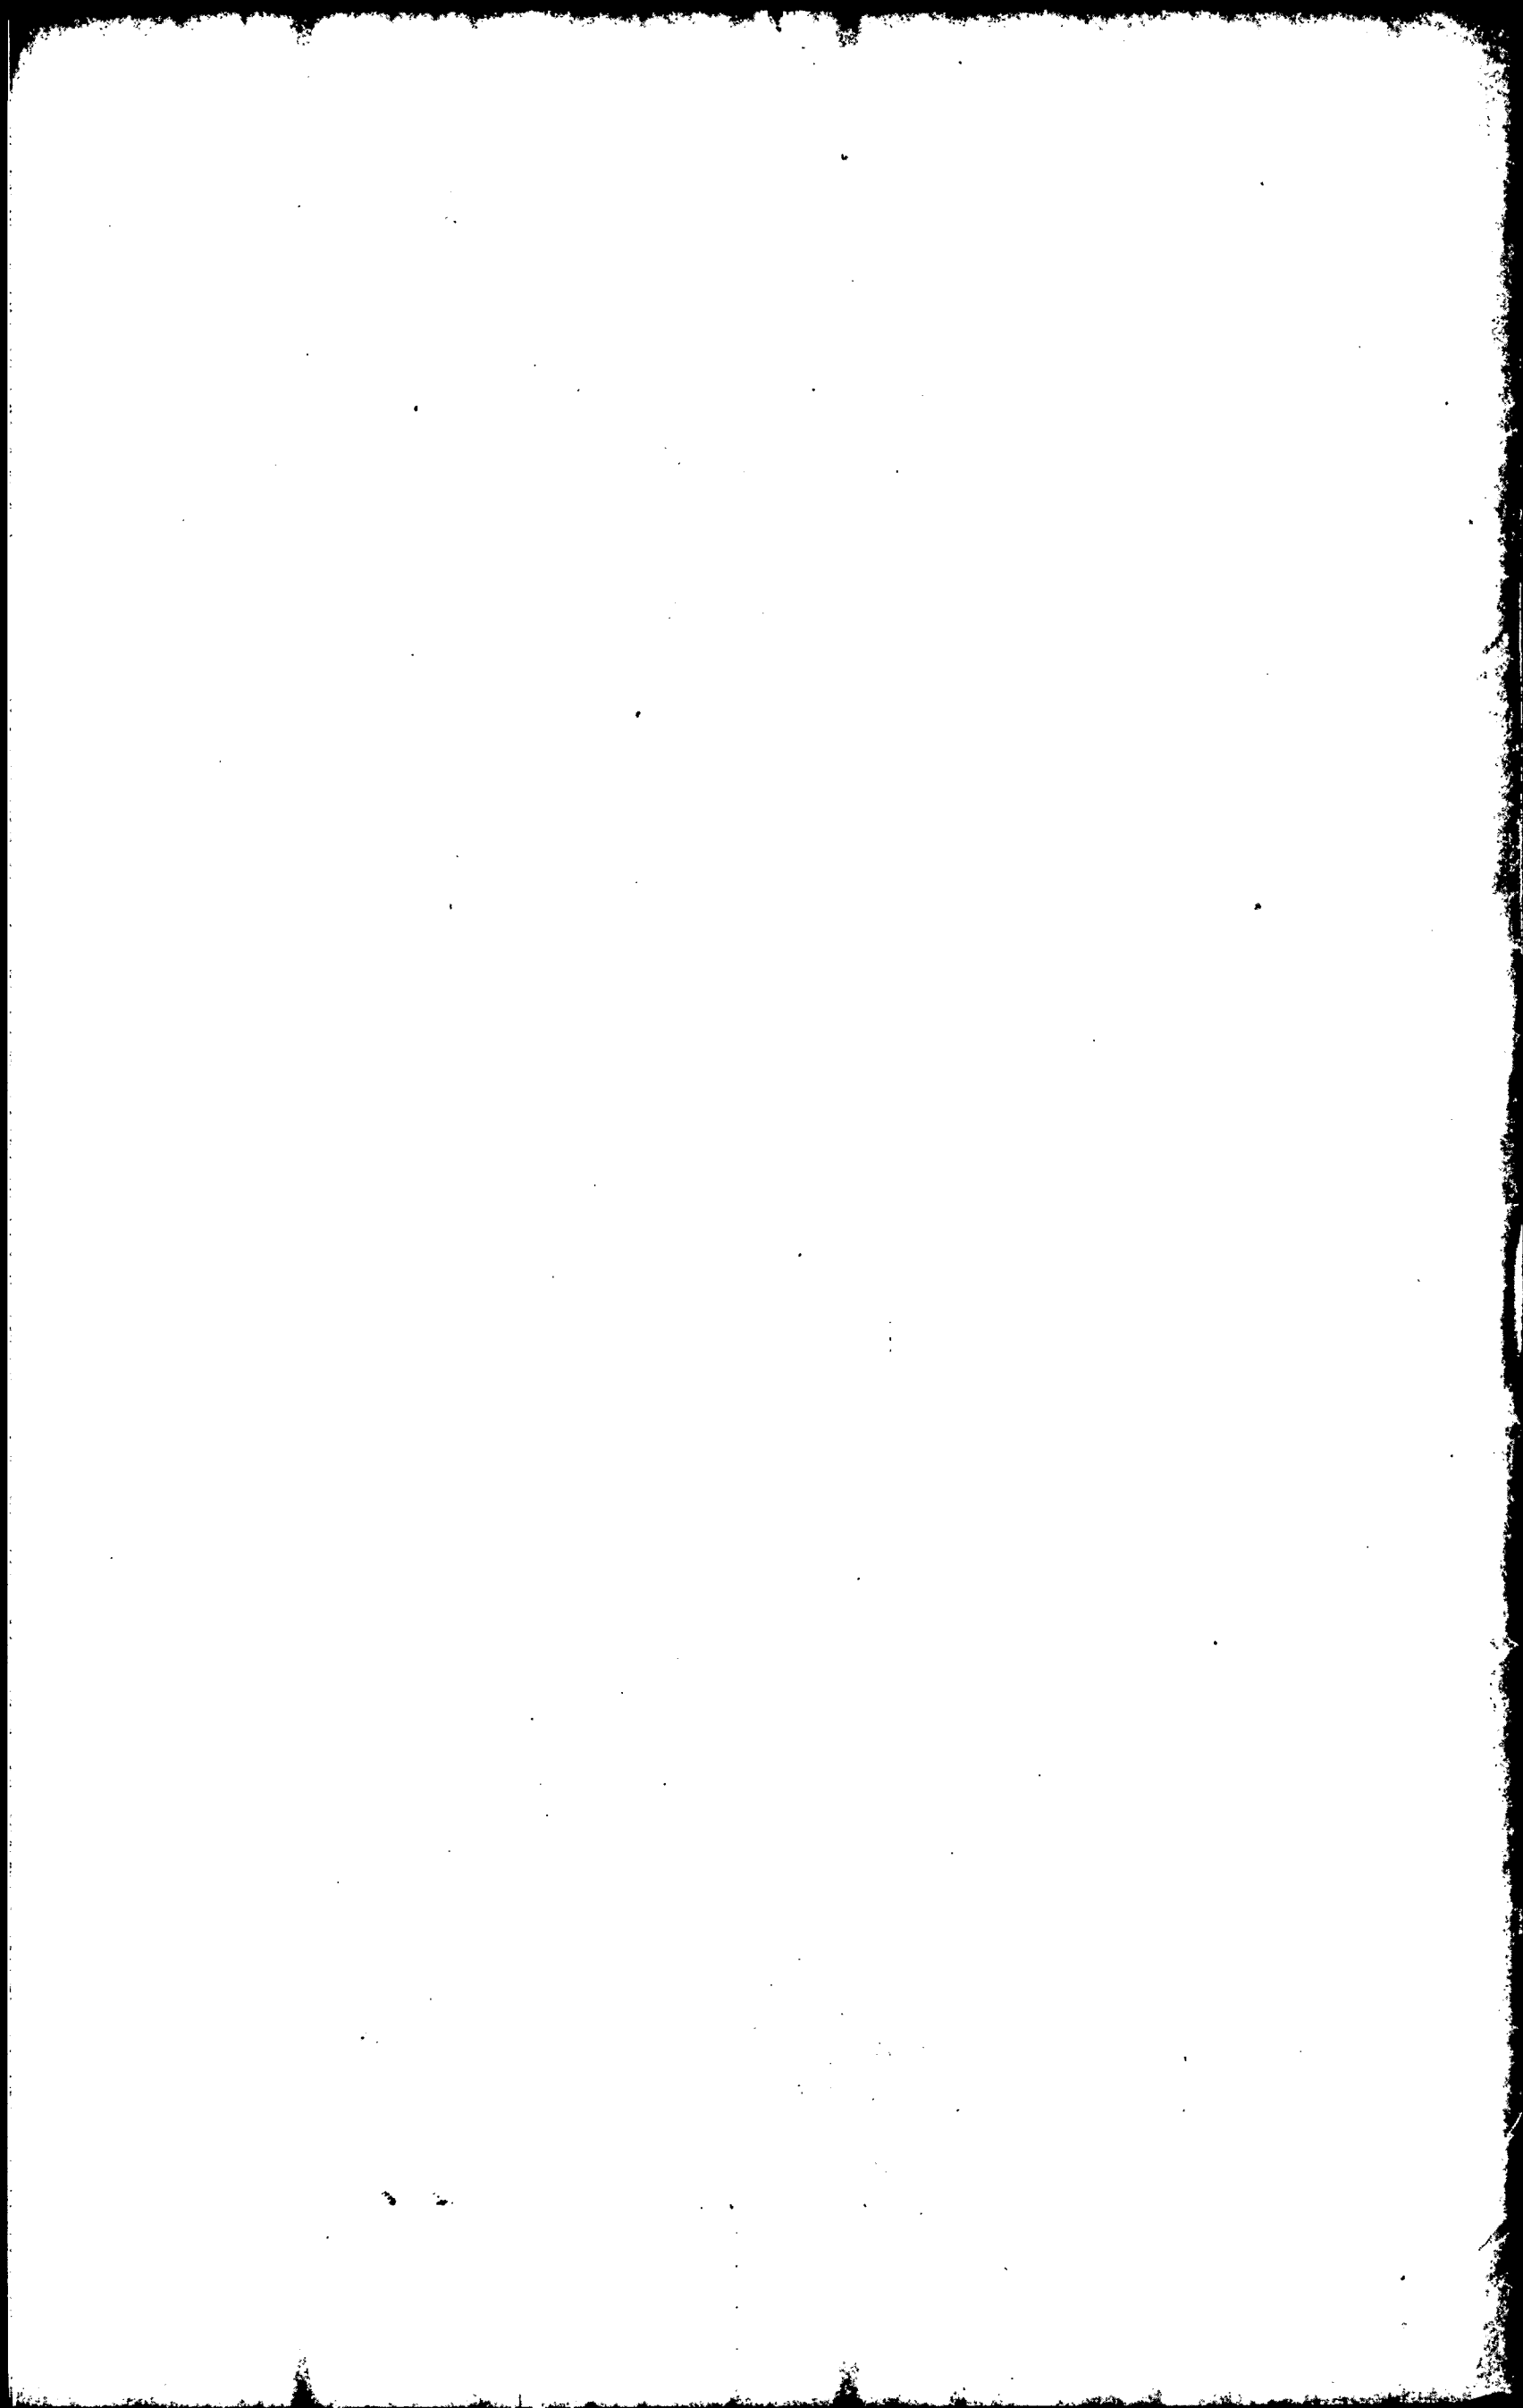

Utdrag ur protokoll hållet vid laga synsamman-
träde för torrläggning av mark till Carlslund
m. fl. hemman i Västra Karlby socken av Har-
jägers härad och Malmöhus län.

§: 11

Den sådana person, som dikningslagen omförmålar, utsågs
Pär Persson, vilken även skulle emottaga och förvara hithörande
handlingar och kartor, och omse öfver arbetets utförande.

Carlslund den 13 aug. 1917
på tjänstens vägnar.
Ernst Berggren.

Biträdande gode män:

Chr. Christensson.

Olof Andersson.

Utdrag ur förning ingången emellan
delägarna i dikningsföretaget för torrläggning av mark till
Carlslund m. fl. hemman i Västra Karlby socken av Harjägers
härad och Malmöhus län.

Undertecknade överenskomma härmed som följer:

att till arbetets utförande söka erhålla lån från odlingslåne-
fonder och anslag ur allmänna avdikningsanslaget till
så stort belopp, som möjligt, varför vi uppdraga åt den vid
synförättningen valde personerna:

att med Hrngh. Maj:ts uppgöra kontrakt om arbetets utförande,
på därför bestämda tider lyfta det beviljade lånet och anslaget,
i behörig tid ombesörja lånets fördelning samt i öfrigt taga be-
fattning med allt som berörda lån och anslag röra kan;

Carlelund den 13 augusti 1917.

Per Nilsson.

$\frac{1}{2}$ mtl. Carlelund.

John Pålsson.

$\frac{1}{2}$ mtl. N:6 Henkelstorp.

Johan Kristensson.

$\frac{1}{2}$ mtl. Nybo.

Leppa Bengtsson m. h. p. p.

$\frac{1}{4}$ mtl. Henkelstorp N:3

Lars Nilsson.

$\frac{1}{4}$ mtl. Henkelstorp N:3

Att ovanstående fins delägare frivilligt ingått och underskrifvit
samt låtit underskrifva ovanstående förning intyga som ovan
Ernst Berggren. Chr. Christensson.
Olof Andersson.

Föreläande Främsta utdelning villkoras
ex officio
Ernst Berggren

Godkänd den 22 januari 1920

Besvis

Över verkställd avsynning av vattenavlednings- och av-
dikningsarbetet enligt förordnande av Kungl. Landt-
bruksstyrelsen den 17 september 1919 angående det
företag, som avser torrläggning av mark till Karlslund,
Hinkelstorp och Nybo hemman uti Västra Karleby so-
ken av Malmöhus län.

Planen fastställd den 30 maj 1919.

Statsunderstöd:

Statsbidrag utom återbetalningskyldighet av 1919 års om-
slag 1350.- kronor.

Lån av 1919 års odlingslärefond 2750.- kr.

Kontrakt om arbetets utförande utgivet den 13 oktober 1919.

Vid den av undertecknad den 25 förtidne november
verkställda avsynningen av ovan angivna arbete har
dessa befunnits utfört i överensstämmelse med den
fastställda arbetsplanen, varför företaget i sin helhet för-
ordas till godkännande.

Ämnd den 30 december 1919

Ernst Bertram



