


54081

IN BEHÅLL
K. LANTBRUKSSTYRELSEN
SEPT JUL 1932

Blad 1.

Förslag till
torrläggning av mark till
Nr 1 Pregestad och Nr 1 Säljeröd m.fl. hemman
uti Vollsjö socken av Färs härad,
Malmöhus län;
upprättat vid laga syneförrättning år 1927 av
Einstedt Ragner
Statens lantbruksingenjör

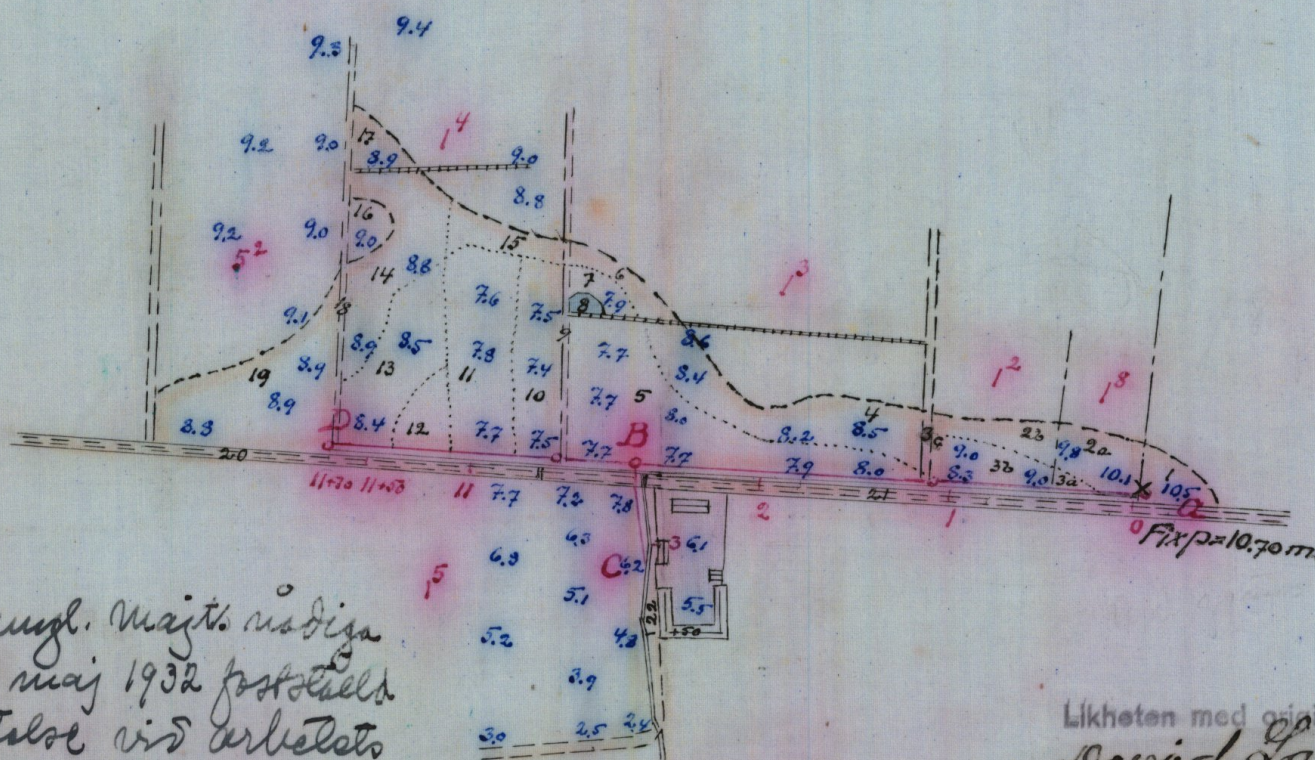


Utskrift:

Genom Kungl. Majts nådiga
brev den 6 maj 1932 fastställt
den efterrättelse vid arbetets
utförande.

Stockholm den 9 juni 1932
På Kungl. Lantbruksstyrelsens begär
Albert Smith

Likheten med originalet betygar.
David Larsson
Lantbruksstipendiat

Skala 1:4000.

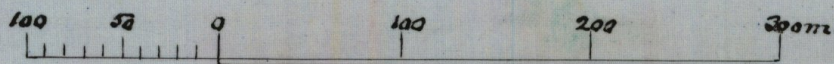

RITN. Nr 001

M

2-0298 /

No 277 Malmöhus 2 riter

Förslag till torrläggning av mark till Nr 1 Pregestad och Nr 1 Säljeröd m.s.l. hemman uti Vollsjö socken
av Färs härad och Malmöhus län; upprättat vid laga synesförrätt. år 1927 av

Blad 2.


Einar Magnusson
Stadens landbruksingeniör.

Förslag till brunn
Skala 1:50.

Förslag till ommurning av utloppet vid C.
Skala 1:50.

Utskrift:

Genom Kungl. Maj:ts nåd - Likheten med originalet betygar.
dått brev den 6 maj 1932. *David Larsson*
Ställd till efterrättelse vid
anbudet utförande.
Stockholm den 9 juni 1932 -
På Kungl. Landbruksstyrelsens vägnar
Albert Smith.
Lantbruksstipendiat

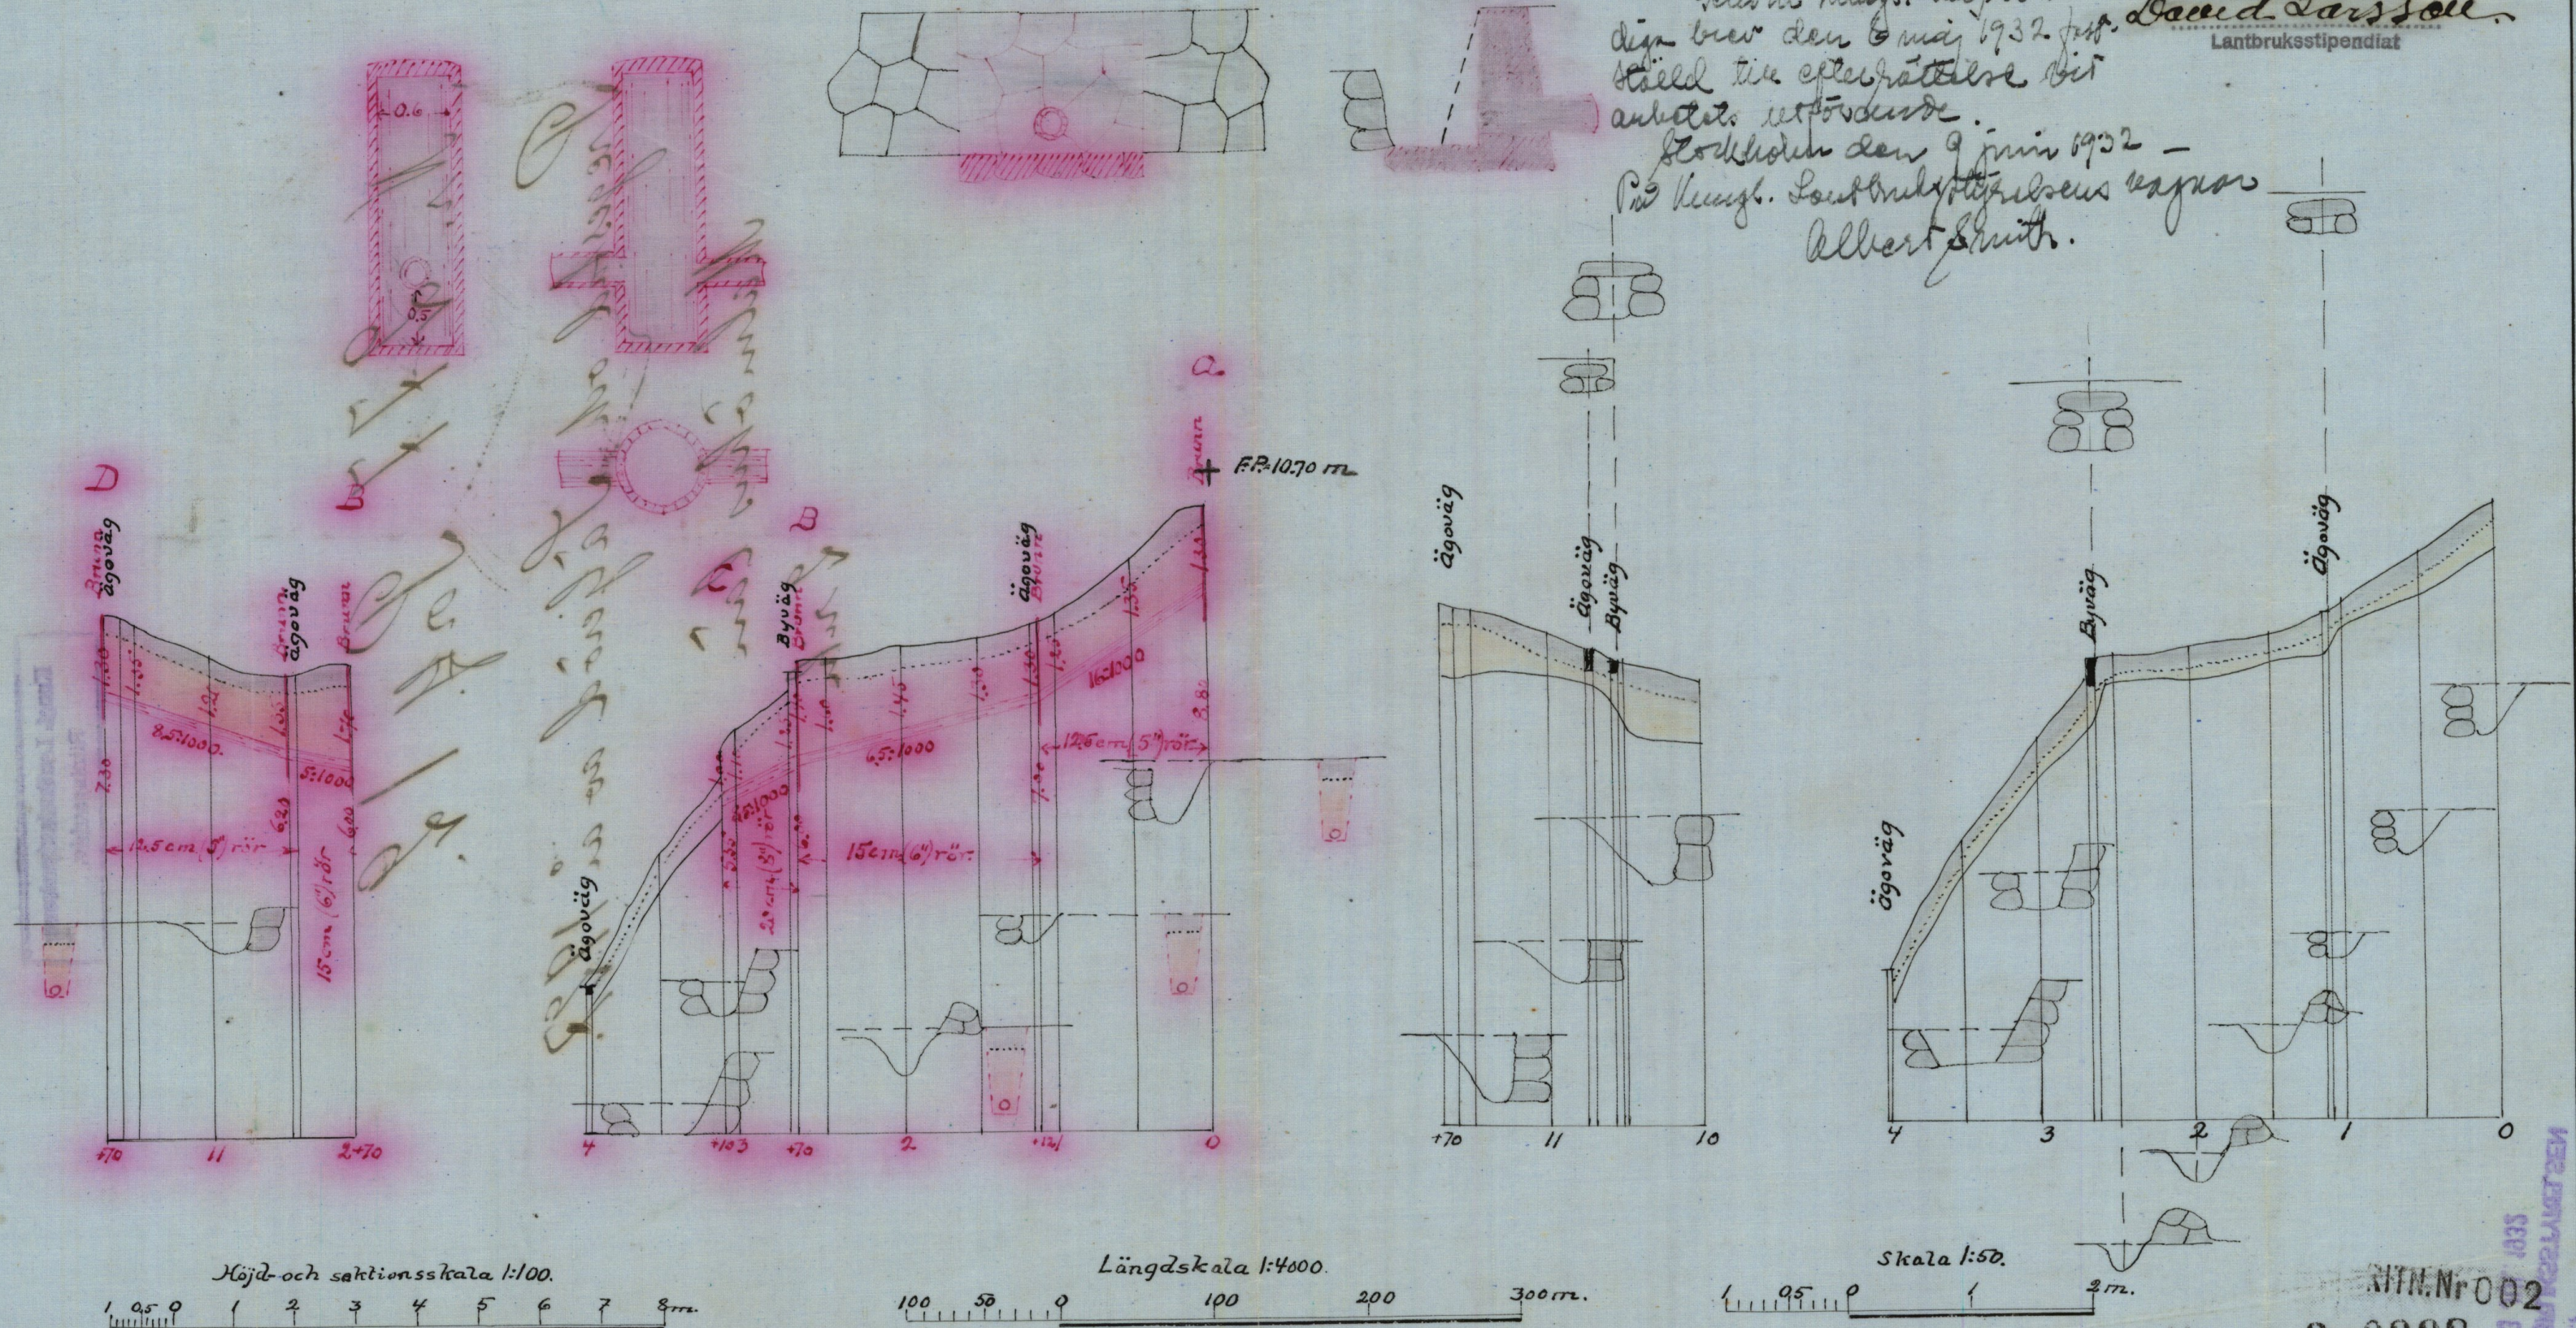

Nr 277 Malmöhus län

M

2*0298

18542

DIARIE Nr

K. LANTBRUKSSTYRELSEN

13 JUL 1932

Avskrift Handlingar

angående dikningsföretaget "torr-
läggning av mark till Pregestad
och Säljeröd av år 1927" i Vollsjö
socken av Malmöhus län.

Avskrift.


Genom Kungl. Maj:ts nädiga be-
sak den 6 maj 1932 fastställd till efter-
fästelse vid arbetets utförande.

Stockholm den 9 juni 1932.

På Kungl. Landbruksstyrelsens vägnar:
Albert Smith.

ÖVERSIKTSKARTA.

Nr 5 Lund

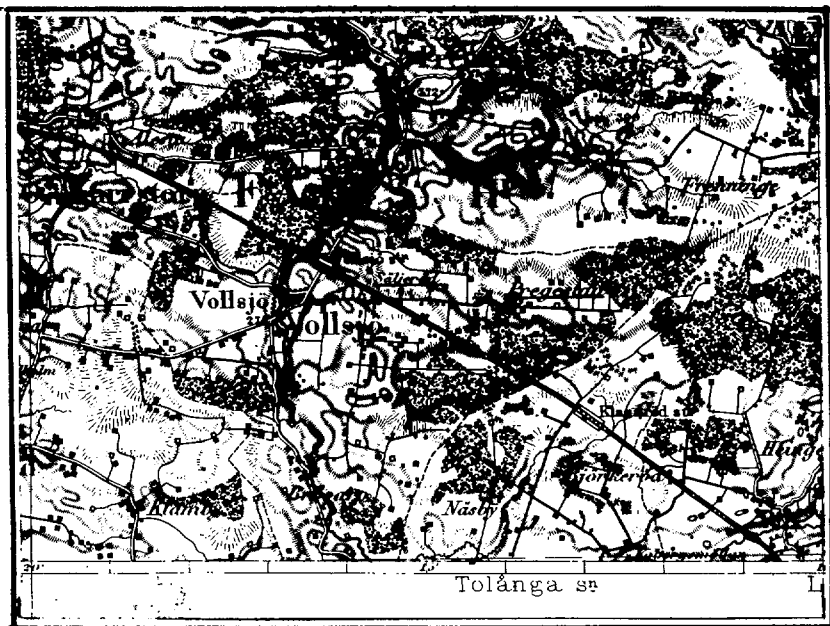

Skala 1:100000.

Avskrift.

Betänkande angående dikningsföretaget

"torrläggning av mark till Pregestad och Säljeröd av år 1927", avgivet i och för sökande av statsbidrag utan återbetalningsskyldighet från statens avdikningsanslag.

Ifrågavarande företag avser nygrävning och rörläggning av mindre floddiken för bättre torrläggning av redan odlad jord i och för höjande av densammas alstringsförmåga. I företaget ingående mark är belägen inom Pregestad, Säljeröd och Vollsjö i Vollsjö socken av Färs härad, Malmöhus län.

Beträffande företagets belägenhet hänvisas till motstående översiktskarta, där den till avdikning föreslagna marken är utmärkt med gul färg.

Efter därom gjord ansökan förordnades Statens lantbruksingenjör E. Berggren den 30 mars 1927 att företaga laga synförrättning för torrläggning av mark till ovanskrivna hemman.

Förrättningen avslöts den 8 september 1927 och mot densamma har enligt bifogat bevis ej inom föreskriven tid anförts besvär.

Av detta betänkande vidfogad föreningsskrivelse framgår att delägarna i företaget söka statsbidrag utan återbetalningsskyldighet från statens avdikningsanslag till företa-

gets utförande.

Något lån från statens avdikningslånefond anse sig delägarna ej vilja söka.

Den i företaget ingående marken utgöres av uteslutande åker med en areal av 3.83 hektar.

Jordmånen utgöres av mylla på lera.

För att till lämpligt djup kunna torrlägga den i detta företag ingående vattenskadade marken är nödigt att verkställa dikningen i fullständig överensstämmelse med det vid laga syneförrättningen upprättade förslaget.

Kostnaden för företaget har vid laga syneförrättningen beräknats efter ett dagsverkspris av 6:- kronor.

I företaget ingå ej några allmänna vägar.

Av efterstående tabell framgår respektive delägares andel i, dels den i företaget ingående marken, dels den genom företagets utförande vid laga syneförrättningen uppskattade båtnaden, dels den enligt vidfogade kostnads-sammandrag för företaget beräknade kostnaden, dels ock det statsbidrag, som enligt nu gällande bestämmelser torde kunna utgå till företaget.

Enligt denna tabell utgör båtnadsvärdet för hela fö-

retaget.....2404:80 kronor;

kostnaden uppgår enligt kostnadssamman-

get till.....1718:77 "

varför vinsten skulle bli..... 686:03 "

Statsbidraget skulle enligt meranämnda tabell kunna uppgå till 690 kronor.

Företaget torde kunna fullbordas till den 1 september 1932.

Lund den 17 januari 1931.

David Larsson.

Kostnadsammandrag.

Kostnad enligt laga synehandlingarnas kostnadsberäkning.....1330:- kronor

" för " syneförrättningen 312:11 kr.

" " betänkande m. m. 76:66 " 388:77 "

Summa kronor 1718:77

Lund 1 januari 1931.

David Larsson.

Förening

ingången emellan delägarna i dikningsföretaget "Torrläggning av mark till n:r 1 Pregestad och n:r 1 Säljeröd m. fl. hemman av år 1927" uti Vollsjö socken av Färs härad och Malmöhus län.

Undertecknade överenskomma härmed som följer:

att utföra arbetet i noggrann överensstämmelse med det av statens lantbruksingenjör E. Berggren vid laga syneförrettning år 1927 upprättade förslaget med de ändringar däri, som Kungl. Maj:t möjligen kan föreskriva,

att hos Kungl. Maj:t göra underdånig ansökan om beviljande av ~~lån från statens avdikningslånefond och~~ bidrag utan återbetalningsskyldighet från statens avdikningsanslag till arbetets utförande,

att med Kungl. Maj:t uppgöra kontrakt om arbetets utförande, på därför bestämda tider lyfta det beviljade ~~lånet och~~ bidraget, ~~i behörig tid ombesörja lånets fördelning på delägarna~~ samt att i övrigt taga befattning med allt, som kan beröra ~~lånet och~~ bidraget,

att uppdraga åt t. f. lantbruksingenjören D. Larsson att upprätta sådana handlingar och ritningar, som erfordras för sökande av ovan omförmält ~~lån och~~ bidrag.

Säljeröd pr Vollsjö den 7 januari 1931.

Carl Nilsson

Nils Andersson

6.
Ohla Andersson

Anders Olsson

Anders Nilsson

Ester Ohlsson

Jöns Nilsson

Betty Ohlsson

Gustav Persson

Sven Olsson

Johanna Persson

Ola Olsson

Nils Olsson

Egenhändiga namnteckningarna bevittna:

Ola Johansson

Hulda Johansson

Loken, by och hamnar	Kartor	Registernummer	Ägarens namn	Ägofigur nummer	
Vollsjö Regstad " Säljeröd " " Vollsjö	1/36 1/36 1/32 1/16 1/32 1/16	8 8 12 13 14 52	Jönas Nilsson Anders Nilsson Isme Erf Nilsson Ola Andersson och barn Anders, Kilo, Ola, Lova, Betty, Ester samt Johanna gift med Gustaf Persson Kilo Andersson	1 2a, 3a 2b, 3b 4-7 10-15, 17 19	Summa

Areal		Andelsposten (for)						Summa Posten	Relative Posten	Procent af i procent af Posten	Bi- drag
År	Post- mad	Andels- post	Andels- post	Andels- post	Andels- post	Andels- post	Andels- post				
1885	2720	1633				384	95	2/11	0.78	42.30	891
1886	6720	4032				946	232	5210	-	-	2198
1887	152-	9126				2141	526	11793	-	-	4975
1888	88640	53210				12487	3067	68764	-	-	29013
1889	112160					57317	13449	3303	74069	0.66	38.10
1890	15040					7683	1804	443	9930	-	-
1891	240480	680-	650-	31211	7666	171877					690-

Lund i januar 1931.
David Larsen.

Att, såvitt framgår av härstädes fört vederbörligt diarium, besvär icke inom laga tid anförts mot en den 8 september 1927 avslutad laga syneförrättning angående företag, benämnt "torrläggning av mark till Pregestad och Säljeröd av år 1927" i Vollsjö socken, Malmöhus län; det varder härmed till bevis meddelat. Stockholm i Söderbygdens vattendomstols kansli den 27 januari 1931.

Ex officio:

Sven Nordlund

Lösen redov. gm stpl	0:75
<u>Stämpel</u>	<u>1:-</u>
Summa kronor	1:75

Ingenjör David Larsson, p. b.

Avskrift.

Protokoll, hållet vid samman-
träde angående laga syneförrättning
för torrläggning av mark till N:r 1
Pregestad och N:r 1 Säljeröd m. fl.
hemman.

År 1927 den 3 september inställde sig undertecknad, sta-
tens lantbruksingeniör, hos lantbrukaren Ola Andersson i
Säljeröd för att på grund av nedan intagna förordnande
handlägga en laga syneförrättning för torrläggning av mark
till N:r 1 Pregestad och N:r 1 Säljeröd m. fl. hemman uti
Vollsjö socken av Färs härad och Malmöhus län, och hade
vederbörande sakägare genom särskilda kallelser underrät-
tats om förrättningens företagande denna dag med anledning
varav följande personer jämväl tillstädeskommo:
sökandena:

Ola Andersson N:r 1 Säljeröd

Anders Olsson do

Nils Olsson för N:r 1 do

Ola Olsson " 1 do

Sven Olsson " 1 do

Betty Olsson " 1 do

Ester Olsson " 1 do

Fru Johanna Persson och mannen Gustaf Persson för N:r 1
Säljeröd.

Anders Nilsson för Säljeröd N:r 1.

Jöns Nilsson för Pregestad N:r 1

och av övriga sakägare:

Nils Andersson för Vollsjö N:r 5.

Karl Nilsson " Säljeröd N:r 1.

Som gode män; Herrar Olof Jönsson i Frenninge och Olof
Mårtensson i Alestad, Vilka bägge avlagt föreskriven ed
såsom skiftesgodemän.

§ 1.

Det för undertecknad utfärdade förordnandet jämte an-
sökan därom upplästes och hade lydelsesom följer Bil. A.

§ 2.

På tillfrågan gjordes ej någon jävsanmälan mot vare
sig förrättningsmannen eller gode männen. Ej heller ansågs
något laga hinder förefinnas mot förrättnings handläggning.

§ 3.

Förelades den i koncept upprättade plankartan över det
vattenskada/de området med därtill hörande profil.

§ 4.

Sökanden yrkade få sin mark torrlagd till lagenligt djup
i och för höjande av markens alstringsförmåga genom täckta
diken. Ola Andersson ville helst hava rör förlagt omkring 2
å 3 meter från stehmuren och likaledes Anders Nilsson, -
Karl Nilsson däremot ville att röret skulle förläggas in-

till stenvallen på grund av att han nu hade klöver å fältet.

§ 5.

På tillfrågan om någon ville förena sig med sökanden förklarade sig Nils Andersson härtill villig och varom särskild förening upprättades, Bil. B.

§ 6.

Ola Andersson ville att kostnaderna skulle fördelas efter olika avdelningar.

§ 7.

Som ej något vidare fanns att anteckna förklarades sammanträdet avslutat med tillkännagivande, att sedan nödiga jordvärderingar och undersökningar verkställes och därpå grundade handlingar och förslag upprättats nytt sammanträde kommer att hållas på samma ställe som detta torsdagen den 8 denna månad kl. 9 f. m. och skulle något vidare meddelande därom ej kungöras.

§ 8.

Dagens protokoll upplästes.

Ort och tid som ovan.

På tjänstens vägnar:

Ernst Berggren.

Biträdande gode män:

Olof Jönsson.

Olof Mårtensson.

4
Den 8 september 1927.

inställde sig åter på samma ställe föreskrivna synemän och
följande sakägare:

Ohla Andersson för N:r 1 Säljeröd,

Anders Nilsson för Säljeröd N:r 1 och Pregestad N:r 1,

Jöns Nilsson " Pregestad N:r 1,

Karl Nilsson " Säljeröd N:r 1,

Nils Andersson " Vollsjö N:r 5.

§ 9.

Förelades de sedan förra sammanträdet upprättade handlingarna och förslaget.

§ 10.

Avgavs följande utlåtande, Bil. C.

§ 11.

Ohla Andersson skulle emottaga och förvara hithörande handlingar och kartor.

§ 12.

Ohla Andersson, Karl Nilsson och Jöns Nilsson valdes till styrelse för företaget.

§ 13.

Som ej något vidare fanns att anteckna förklarades för-
rättningen avslutad och sammanträdet upplöst.

5

§ 14.

Dagens protokoll upplästes och arvodesräkningen avlämnades.

Ort och tid som ovan

på tjänstens vägnar:

Ernst Berggren.

Biträdande gode män:

Olof Jönsson.

Olof Mårtensson.

6.
Bil. A.

Till

Kungl. Maj:ts Befallningshavande i Malmöhus län.

Undertecknade få härmed värdsamt anhålla om
förordnande för vederbörlig lantbruksingeniör att enligt
gällande dikningslag förrätta syn för torrläggning av mark
till N:r 1 Pregestad och N:r 1 Säljeröd m. fl. hemman uti
Vollsjö socken, Färs härad.

Pregestad och Säljeröd den 29 mars 1927.

Anders Nilsson.

Ohla Andersson.

Jöns Nilsson.

Resolution.

Herr lantbruksingeniören E. Berggren förordnas härigenom
att, därest laga hinder ej möter i behörig ordning företaga den
i inneliggande ansökan omförmälda förrättning

Malmö i landskansliet den 30 mars 1927.

På länsstyrelsens vägnar:

T. Kinnman.

T. Thege.

FöreningBil. B.

ingången vid laga syneförrättning för torrläggning av mark
till Pregestad och Säljeröd m. fl. hemman.

Undertecknad vill härmed förena sig och göra gemensam
sak med sökanden till ovanskrivna laga syneförrättning.

Säljeröd den 3 september 1927.

Nils Andersson.

Bevittnas:

Olof Jönsson.

Olof Mårtensson.

Bil. C.

Utlåtande av synemännen vid
den av Kungl. Maj:ts befallnings-
havande i Länet på därom gjord
ansökan förordnade laga syneförrätt-
ningen för torrläggning av mark till
N:r 1 Pregestad och N:r 1 Säljeröd
m. fl. hemman uti Vollsjö socken av
Färs härad och Malmöhus län.

Ifrågavarande företag, som avser nygrävning och rörläggning
av mindre floddiken för bättre torrläggning av redan odlad jord
i och för höjande av densammas alstringsförmåga är enligt be-
stämmelserna i 7 kap. av gällande vattenlag att anse såsom dik-
ning.

Något laga hinder mot företaget har ej kunnat utrönas.

Den sidlända marken, som tillskyndas båtnad av dikningen
har avfattats å hithörande plankarta, därvid begränsningslin-
jen blivit så beräknad, att all den nedom denna linje eller
kurva belägen mark ej under nuvarande förhållanden är torrlagd
till det lagenliga djupet av 1.2 meter.

Där kurva ej kunnat ernås, har vattendelaren lagts till
grund för områdets begränsning.

Den i företaget ingående vattenskadade marken är till are-
al och beskaffenhet angiven i den upprättade Beskrivnings- och

Hävdeförteckningslängden.

Då ej någon överenskommelse om arbetets utförande och kostnadernas fördelning kunnat träffas, tillkom det synemännen att uppskatta värdet av den båtnad eller jordförbättring, som skulle komma att genom dikningens utförande tillskyndas den vattenskadade marken.

Därvid hava synemännen gått så tillväga, att sedan den vattenskadade markens höjdläge utrönts och densamas naturliga godhet och beskaffenhet genom jordborrningar och grävningar undersökts, varje ägofigur åsatts en gradbeteckning, som i kronor uttrycker huru mycket ägofiguren pr hektar kan bliva värd efter företagets utförande under förutsättning, att den blir fullständigt torrlagd och återfinnas dessa värden i värderingslängden.

Markens nuvarande värde däremot är huvudsakligen beroende dels av det blivande värdet efter torrläggningen d. v. s. av jordens naturliga godhet och beskaffenhet, och dels av markens höjdläge i förhållande till den försumpande vattenytan i diken d. v. s. av markens nuvarande vattenskada.

Markens höjdläge över horisontalplanet är betecknad med blå siffror med decimaler.

Mark med sådant höjdläge, att den ligger högre än kurvan för vattenskadan, sedan likväl nödigt avdrag för fall och sättning beräknats har höjdlägesgraden 1.0.

Den anses sålunda vara värd 1.0 av vad den såsom fullt torrlagd framdeles bör bliva värd d. v. s. den är alldeles oberoende av dikningen.

Den mark däremot, som ligger så lågt att den nu ej kan vara värd något alls, har höjdlägesgraden 0, och i detta företag har denna grad blivit lagd på samma nivå som det nuvarande dikets botten.

Höjdskalet varierar således emellan dessa båda punkter 1.0 och 0.0 och de olika tiondedelsgraderna i denna skala äro beroende av markens höjdläge.

Beträffande markens värde efter dikningen, så har denna värdering skett under förutsättning, att marken skulle bli-
va fullständigt torrlagd.

För all den mark, som så ej blir, har en reducering av de åsatta blivande värdena skett genom torrlägningsgrader, vilka beräknats efter samma grunder, som vad ovan beskrivits om höjdlägesgraderna.

För övrigt hänvisas till värderingslängden, varest dessa grader återfinnas.

I samma längd återfinnas även var och en delägares båt-

//

nads- eller förbättringsvärde.

Företagets omfattning är beroende på ansökan, den ingångna föreningen och yrkandena i sammanträdesprotokollet § 4 samt vid synegången och utgör nygrävning och rörläggning av dikessträckorna å plan- och profilkartan samt i handlingarna betecknad med litt. A-B, B-D och B-C.

I enlighet med yrkandet i ovanskrivna paragraf har rörsträngen förlagts cirka 2.- meter från stenvuren å sträckorna 0 - 1+12 och 10+50 - 11+70.

Å sträckorna B - C har rörsträngen i enlighet med yrkande vid synegången ej förlagts i det nuvarande diket utan väster därom.

Å plankartan är dikenas lägen utmärkta med röda linjer och intagningsbrunnarna med små röda cirklar.

Å profilkartan däremot äro rören betecknade med två parallella röda linjer och brunnarna med en vertikal röd linie.

För att den beräknade jordförbättringen skall uppkomma måste dikningen verkställas i full överensstämmelse med det upprättade förslaget.

Detta är upprättat med hänsyn tagen till framrinnande vattenmängd, markytans lutningsförhållande, jordens sättning och sammanhållande förmåga och annat som på en ändamålsenlig anordning av dikningen kunnat inverka.

Vattenområdena hava med ledning av ekonomiska kart-
verkets karta noga uppgåtts och befunnits utgöra:

vid 0----- 5 hektar

" 1+12----- 10 "

" 2+70----- 25 "

" 10+50----- 8 "

" 11+70----- 3 "

Avrinningen har beräknats till 1.0 liter pr sekund
och hektar och rördimensionerna efter Hallins formel för
vattnets hastighet $v = K^1 (1 + 0.5 \frac{\sqrt{R} + \log R}{2}) R^1$ med ett värde på
den i formeln ingående koefficienten $K^1 = 60$.

Efter dessa beräkningsgrunder och med förefintliga fall-
förhållanden skulle således följande rördimensioner vara
nödiga:

för sträckan 0-1+12 ett 12.5 cm. (5") rör

" " 1+12-2+70 ett 15 cm. (6") rör

" " B-10+50 " 15 cm. (6") "

" " 10+50-11+70 " 12.5 cm. (5") "

" " B-C " 20 " (8") "

Alla rör äro beräknade som fullgoda cementrör med falsar
eller muffar.

Vid 0, 1+12, 10+50, 11+70 och 2+70 insätts intagnings-
brunnar av betong med en inre diameter av 0.6 meter samt

med botten 0.5 m. under rörets underkant och försedda med lock av armerade betongskivor med falsar och något kupig översida.

Vid C Kringmuras röret med sten i cement, varjämte diket där nedom stensättes, allt enligt upprättade ritningar.

I rörledningen få ej några andra rör inkopplas med mindre än att brunnar enligt ovanstående beskrivning där insättas.

I företaget ingå ej några allmänna vägar. Endast en enskild eller byväg ingår i företaget. Sedan rörsträngen blivit lagd under denna skall vägbanan återställas i sitt förra skick.

Några ersättningar i enlighet med bestämmelserna i 9 kap. 49 § vattenlagen anse synemännen ej krävas.

I enlighet med bestämmelserna i 7 kap. 21 § av vattenlagen, skall all mark, för vilken dikningen medför båtnad, utgöra en samfällighet.

Då det emellertid enligt samma kapitel 24 § finnas särskilda grenar av diket, och kan på grund härav antagas att kostnaden i förhållande till båtnadsvärdet för torrläggning av något område skulle bliva mindre, därest annat område icke ingått i samfälligheten, skall för viss jämkning den till samfälligheten hörande marken hänföras till sär-

skilda avdelningar.

På grund härav har ock i enlighet med yrkandet i sammanträdesprotokollet § 6 följande utredning verkställt:

Dikesträckan	Dikningskostnad	Båtnads- eller förbättringsvärde	Kostnad för förbättringskrona
--------------	-----------------	----------------------------------	-------------------------------

Särskild dikningskostnad.

A-B	680	1132.80	0.600
B-C	240	-	-
B-D	410	1272:-	0.322
Summa	1130:-	2404:80	0.553

Egen dikning.

A-B+B-C	920	1132:80	0.812
B-D+B-C	650	1272:-	0.511

Kombinerad utdikning.

Avd. I. B-D+B-C	650	1272:-	0.511
" II A-B	680	1132:80	0.600

Av Utredningen framgår således att sammanföringen blir lämpligast i tvänne avdelningar eller avdelning I, dikesträckorna B-D och B-C, med en kostnad för förbättringskrona av 0.511, och avdelning II, dikesträckan A-B, med en kostnad för förbättringskrona av 0.600.

Någon avgift i enlighet med bestämmelserna i 11 kap. 95

§ av vattenlagen skall ej erläggas, då denna avgift ej skul-

le uppgå till 10 kronor.

Enligt Kungl. Maj:ts Kungörelse om nummerbeteckning å nederbördsområde den 13 april 1922 tillhör området N:r 92.

Jämlikt föreskrifterna i 10 kap. 62 § av vattenlagen få synemännen angående ifrågavarande företag vidare bestämma:

att det skall, om sökanden vill fullfölja sin talan, utföras i överensstämmelse med ovanskrivna förslag och bestämmelser, vilka noggrannt skola följas vid arbetets utförande såväl med hänsyn till plan- som profilritningen,

att det må påbörjas, så fort denna förrättning vunnit laga kraft och skall vara bragt till slut inom fem år därefter eller före år 1932 års utgång,

att kostnaden för ej mindre dikningen än framtida underhållet av ifrågavarande dikessträckor i överensstämmelse med hithörande förslag skall av delägarna gäldas samfäldt och finnes var och ens deltagningsskyldighet angiven som deltagningsprocent i kostnadsfördelningslängden,

att arbetet skall å offentlig auktion eller genom infordrande av anbud överlämnas till utförande åt den minstbjudande, vilken därtill provas lämplig och med vilken kontrakt skall upprättas i enlighet med bestämmelserna i detta utlåtande och därtill hörande handlingar och kartor; entreprenören bör kunna sätta godkänd borgen för sitt åta-

gande;

att reensningar av brunnar och utlopp sköla när så krä-
vas verkställas;

att vid grävnings- eller rensningsarbete så mycket vatten
ej på en gång får uppdämmas eller framläppas att fara
för översvämning eller annan skada därigenom kan upp-
stå;

att rören ej få nedläggas och rörsträngarna ej täckas med
jord förr än lantbruksingenjören i länet eller dennes
assistent besiktigt och godkänt desamma;

att företagets benämning skall vara "torrläggning av mark
till Pregestad och Säljeröd av år 1927";

att företaget skall anses fullbordat, när det blivit avsy-
nat och godkänt av någon av föreskrivna tjänstemän;

att fixpunkt i form av ett kors blivit inhuggen i en jord-
fast sten vid 0 på ett höjdläge av +10.70 över horison-
talplanet;

att förrättningskostnaden skall utgå efter deltagningspro-
centen, men nu om så skulle erfordras av sökanden för-
skjutas.

Besvärshänvisning.

Är någon missnöjd med åtgärd eller beslut under syneförrättningen enligt 10 kap. vattenlagen eller vill han föra talan emot synemännens utlåtande, ingive inom 60 dagar från den dag förrättningen förklarats avslutad sina till Söderbygdens vattendomstol, adress Stockholm, ställda besvär,

I besvären skola fullständigt upptagas klagandens alla påståenden och skälen därtill och skola vid besvären fogas de handlingar, som klaganden vill åberopa till stöd för ändringssökandet.

Sådana besvär skola ingivas i tre exemplar.

Säljeröd den 8 september 1927.

på tjänstens vägnar:

Ernst Berggren.

Biträdande gode män:

Olof Jönsson.

Olof Mårtensson.

Beskrivnings- och värdeförteckningssängd.

Ägarens namn	Hemmanets nr. Åker, ångar och annan odlingsmarkens beskrivning	Samma			Samma			Samma		
		har	ar	kv	har	ar	kv	har	ar	kv
1	Åker, fr. 1/36 mtl. Prägestad 18. Jönas Nilsson, sök.									
	1 åker	08	50		08	50				
	Åker, fr. 1/36 mtl. Prägestad 18. Anders Nilsson, sök.									
	2a åker	13	50							
	3a d:o	03	-		16	50				
	1/32 mtl. Säljeröd 12. Anders Nilsson, sök.									
	2b åker	10	-							
	3b d:o	15	-							
	3c väg, imp.				25	-				01 50
	1/16 mtl. Säljeröd 13. Hans Nilsson									
	4 åker	39	-							
	5 d:o	73	-							
	6 d:o	06	50							
	7 d:o	05	-							
	8 häls, imp.									01 50
	9 väg, "				123	50				04 -
	1/32 mtl. Säljeröd 14. Ola Nilsson och barn: Anders, Nils, Ola, Lenn, Betty och Ester samt Johanna, gift med Gustaf Nilsson, sök.									
	10 åker	30	-							
	11 d:o	41	-							
	12 d:o	10	-							
	Täp.	81	-		173	50				07 -

1	2	3	4	5	6
	<i>Trpt.</i>	81-		17350	07-
13	<i>åker</i>	32-			
14	<i>d:o</i>	35-			
15	<i>d:o</i>	07-			
16	<i>d:o impo.</i>				06-
17	<i>d:o</i>	0750			
18	<i>våg, impo.</i>			16350	0550
<i>1/6 mitt Vallsjö 5²</i>					
<i>Nils Andersson, pöte.</i>					
19	<i>åker</i>	47-			
20	<i>våg, impo.</i>				13-
21	<i>" "</i>				12-
22	<i>" "</i>			47-	05-
	<i>Lma.</i>			383-	4050

*Säljersed den 8 sept. 1927
 på tjänstens vägnar:
 Ernst Berggren.*

1	2	3	4	5	6	7	8	9	10	11	12
10	åker	30 -	1600	0.3	480	144 -	1	1600	480 -	336 -	
11	d:o	41 -	1600	0.4	640	262 40	1	1600	656 -	393 60	
12	d:o	10 -	1600	0.5	800	80 -	1	1600	160 -	80 -	
13	d:o	32 -	1600	0.7	1120	358 40	1	1600	572 -	153 60	
14	d:o	35 -	1600	0.8	1280	448 -	1	1600	560 -	112 -	
15	d:o	07 -	1600	0.8	1280	89 60	1	1600	112 -	32 40	
17	d:o	07 50	1600	0.8	1280	96 -	1	1600	120 -	24 -	
Summa		162 50				1478 40			2600 -	1121 60	1121 60

1/16 mtlf Vollsjo 5^a

Nils Andersson, köpe.

19	åker	47 -	1600	0.8	1280	601 60	1	1600	752 -	150 40	
Summa		47				601 60			752 -	150 40	150 40
										Summa	1272 -

A-B 1132 80

B-A-B 81272 -

Summa 2404 80

Säljeröf den 8 sept. 1927.

På Gårstens vägnar:

Ernst Berggren.

Biträdande godmän:

Olof Jönsson, Olof Martinsson.

Hostnadsförslag

Läge	Längdm.	Arbete m.m.	Antal	i Kronor	Host Summa nad kostnad		
					Kr.	ör.	ö.
		<u>Sibersströcken af B.</u>					
0-1+12	112	12,5 cm. (5") rör l.m. 112 för grävning i lera och grus med sten, rörens läggning och igensättning l.m.	112	1.-	112-		
1+12-2+70	158	15 cm. (6") rör l.m. 158 för grävning i diamanter l.m.	158	0.75	84-		
0, 1+12		intagningsbrunnar av betong med 0.6 m. inre diameter med botten 0.5 m. un- der rörets underskott samt försedda med lock av armerade betongskivor med falsar och något kuperig översida st. 2 för oförutbedda fall l.m.	2	40-	80-	615	70
	270					64	30
		<u>Sibersströcken B. & D.</u>					
2+70-10+50	40	15 cm. (6") rör l.m. 40 för grävning i diamanter l.m.	40	1.35	54-		
10+50-11+70	120	12,5 cm. (5") rör l.m. 120 för grävning i diamanter l.m.	120	0.80	32-		
11+70, 10+50		intagningsbrunnar liknande st. 2 för oförutbedda fall	2	40-	80-	376	
	160					34-	
					Summa	410-	

1.	2.	3.	4.	5.	6.	7.
		<u>Diksstäckan B-E</u>				
2+70-3+10	50	20 cm (8") rör	lm	50	1.75	87.50
		för grävning m.m.	lm	50	1.-	50.-
		ställarg för oavigtat				
		under väg jämte den				
		sammars återställande				15.-
2+70		inlagringsbrunn lika				
		förseende st.	1			40.-
3+10		ommurning av rör				
		med stensättning m.				
		ritning			25	217.50
		för o förutredda fall m.m.				22.50
	50				<u>Summa</u>	<u>240.-</u>

Skudelnings I.

Diksstäckan C-B

680.-

Skudelnings II.

Diksstäckan B-D

410.-

" B-E

240.- 650.-

Summa 1330.-

Säljeröd den 8 sept. 1927.
 på Gärstens vägnar:
 Ernst Berggren


Grävningsskista

Dikeets bezeichnung	Höjning på 3 m. 12	Längd mellan på lämnar	Dikeets				Sum.
			hög- punkt	djup	bottn- bredd	dag- bredd	
1	2	3	4	5	6	7	8
<u>Dikesträckan A-B</u>	0	—		1.30			Σ p. = 10.70
	+50	50		1.35			
	1	50		1.25			
	+12	12		1.30			
	+50	38		1.30			
	2	50		1.45			
	+50	50		1.60			
	+70	20		1.70			
	Σ m. 270						
<u>Dikesträckan B-C</u>	2+70	—		1.70			
	10+50	40		1.35	15 cm (6") rör		
	11	50		1.20			
	+50	50		1.35			
	+70	20		1.30			
	Σ m. 160						
<u>Dikesträckan B-E</u>	2+70	—		1.70			
	+75	5		1.25			
	3	35		1.10			
	+10	10		1.00			
	Σ m. 50						

Fäljeröd den 8 sept. 1927.
på Gämtens vägnar:
Ernst Berggren

Kostnadsfördelningstabel

Hemmanets					Förbättrings- värde.		Förbättringsvärde i procent		Kilnings- kostnad.		Skattningss- placant		Förbättrings- kostnad.	
jordbegräns- nings	marktal	nummer	namn	ägarens namn	kr. öre	kr. öre	kr. öre	kr. öre	kr. öre	kr. öre	kr. öre	kr. öre	kr. öre	kr. öre
<u>Vikarstücken af B.</u>														
18	1/36	1	Pregstad	Jons Nilsson, söh.	2720	2.40	1632	123	384					
18	d:o	1	d:o	Anders Nilsson, söh.	6720	5.93	4032	3.03	946					
12	1/32	1	Läljeröd	d:o söh.	152	-13.42	9126	6.86	2141					
13	1/16	1	d:o	Karl Nilsson	88640	78.25	53210	40.01	12487					
Summa					113280	100.-	680-							
<u>Vikarstücken B-D och B-E</u>														
14	1/32	1	Läljeröd	Ola Andersson och barn: Anders, Nils, Ola, Luan, Betty och Ester samt Johan- na, gift med Gustaf Persson, söh.	1121	60	8818	573	1743	0913449				
52	1/16	5	Kollsjö	Nils Andersson, söh.	15040	11.82	7683	5.78	1804					
Summa					1272-	100.-	650-							
					Summa 100.- 312.11									
Läljeröd den 8 sept. 1927. På tjänstens vägnar: Ernst Berggren. Biträdande gode män: Olof Jönsson. Olof Mattsson.														

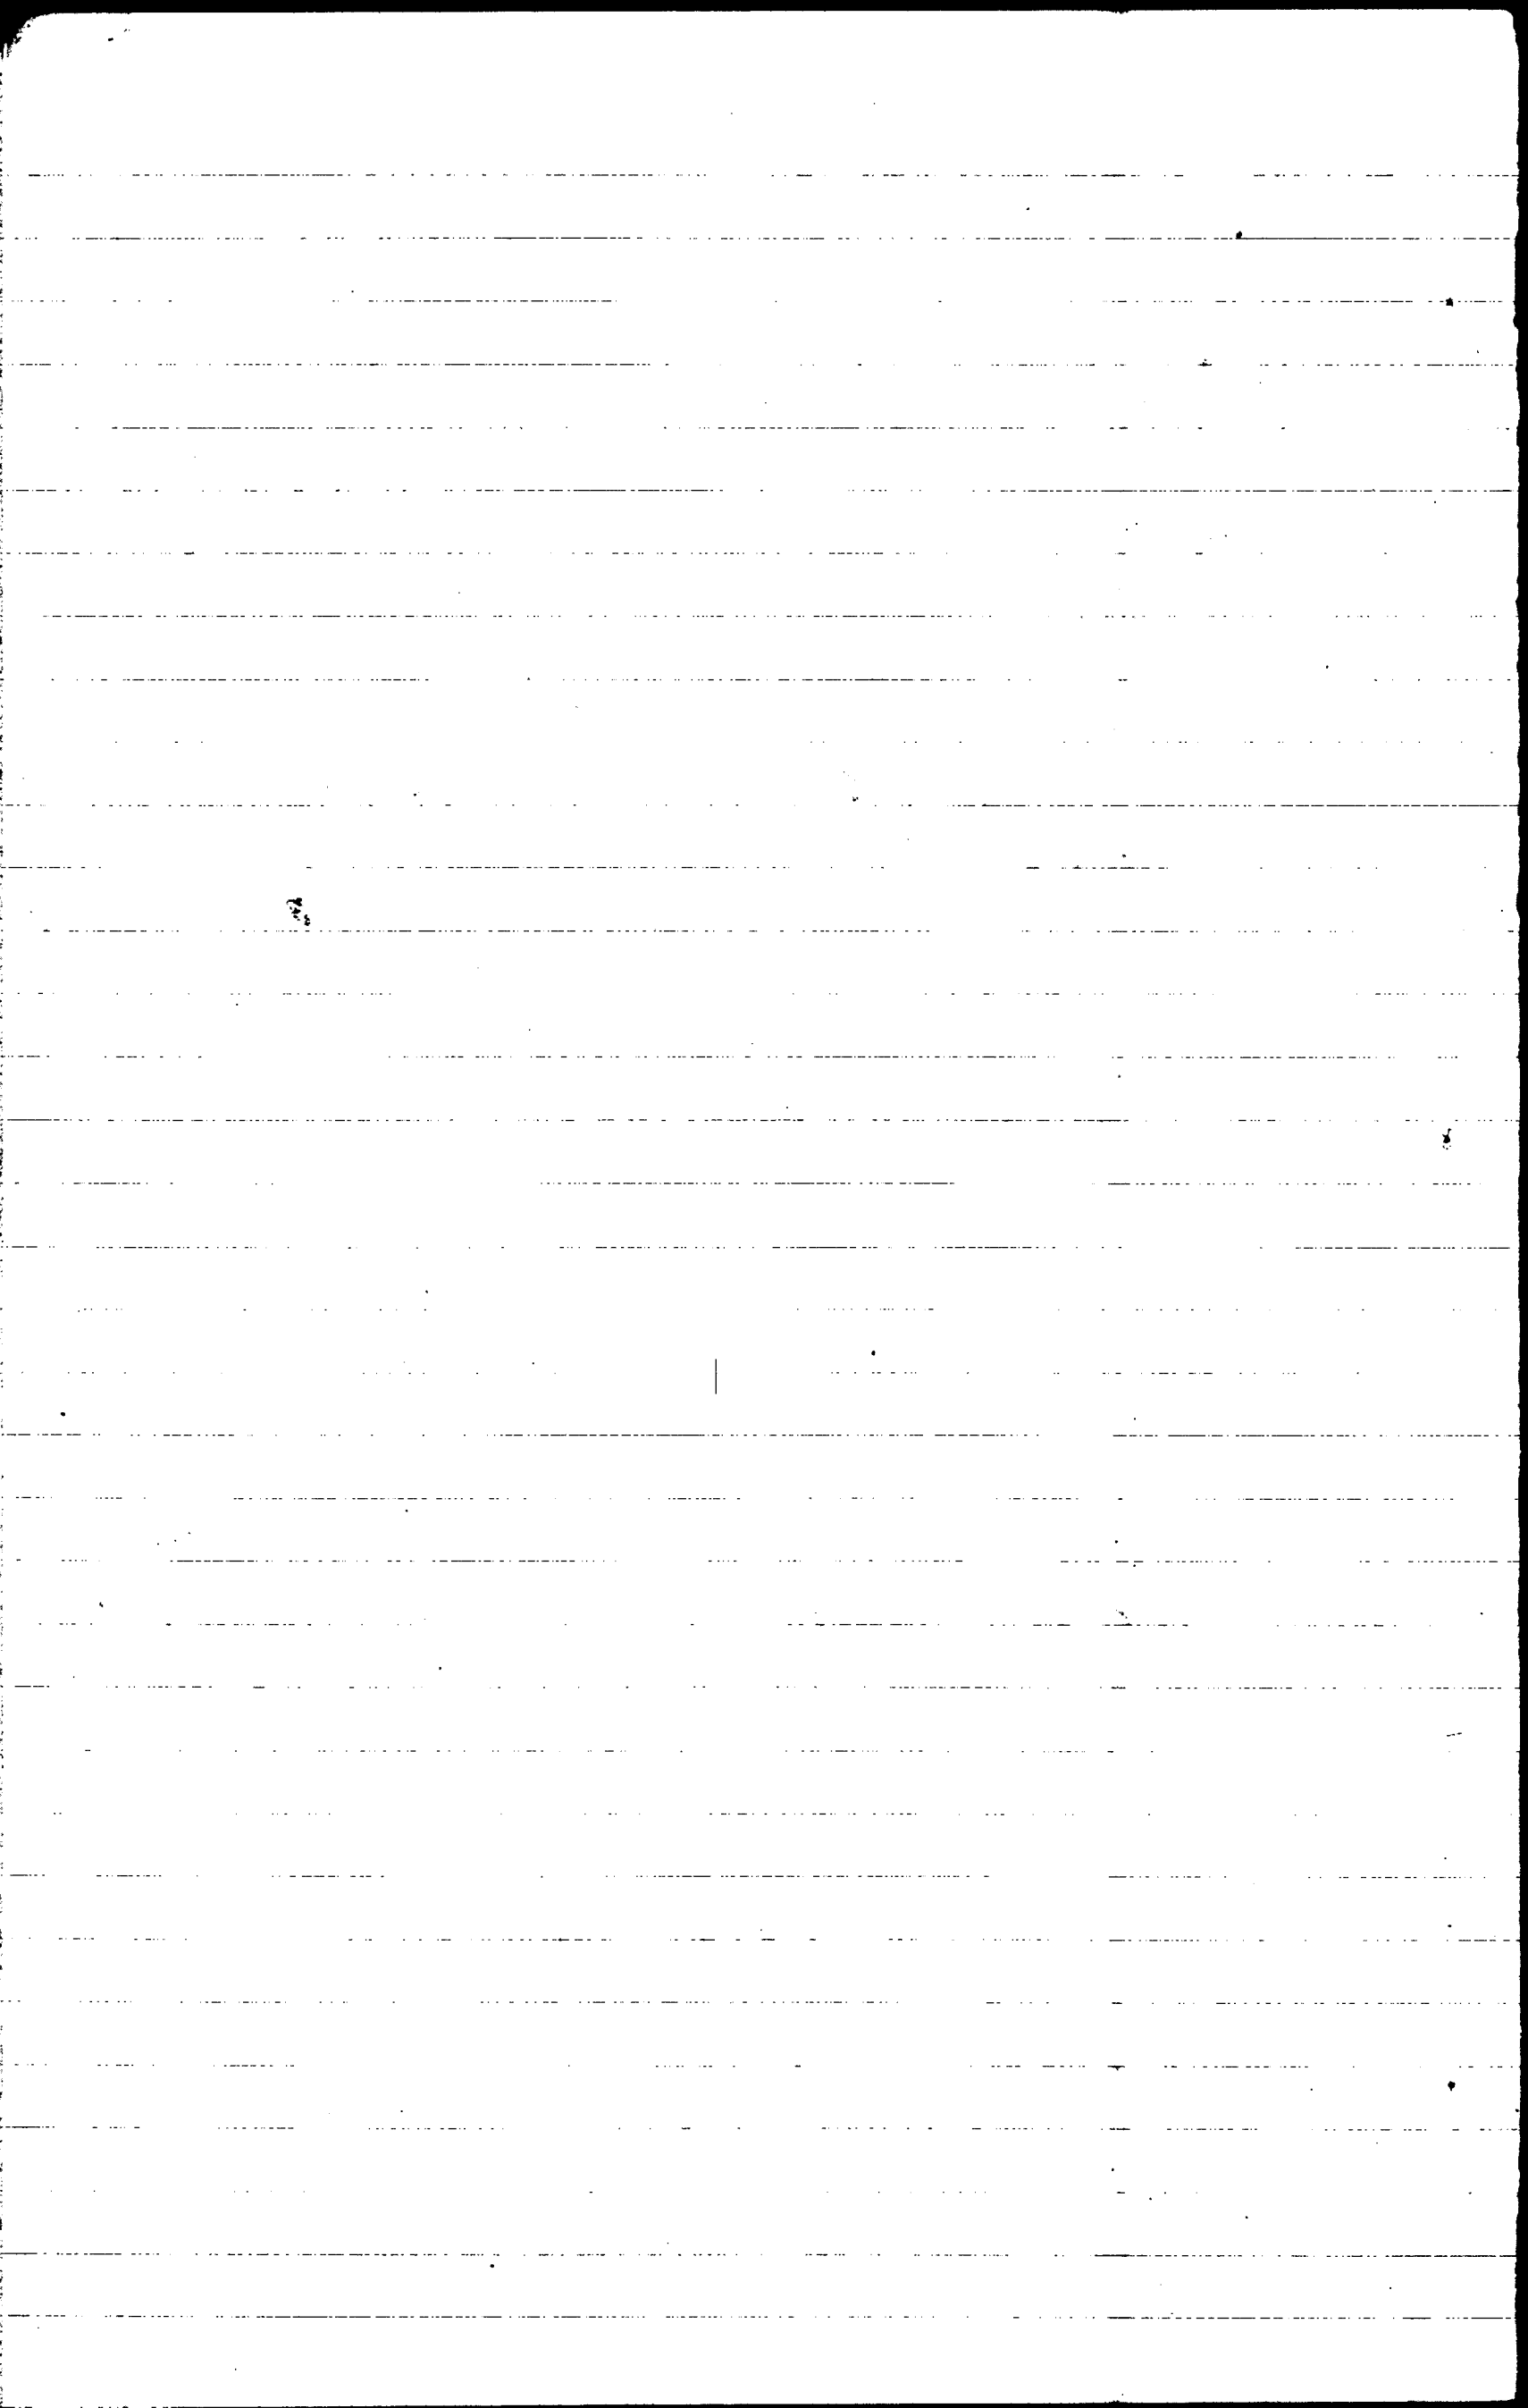

Kallelse.

Nedanskrivna sakägare varda härigenom kallade att själva eller genom lagligen befullmäktigade ombud tillstädeskomma vid det sammanträde, som av mig blivit utsatt att hållas hos Ola Andersson, Säljeröd n:r 1, Vollsjö, lördagen den 3 instundande september kl. 9 f. m. angående av Konungens befallningshavande i länet förordnad syn för torrläggning av mark till n:r 1 Pregestad och n:r 1 Säljeröd m. fl. hemman uti Vollsjö socken av Färs härad och Malmöhus län.

Lund den 23 augusti 1927.

Ernst Berggren.

Statens lantbruksingeniör.

Förestående kallelse är mig delgiven, som härmed erkännes:

Säljeröd n:r 1. Fru Anna Anderssons sterbhus: Ohla Andersson.

do	Anders Olsson.	Anders Olsson.
do	Nils Olsson.	Nils Olsson.
do	Ola Olsson.	Ola Olsson.
do	Sven Olsson.	Sven Olsson.
do	Betty Olsson.	Betty Olsson.
do	Ester Olsson.	Ester Ohlsson.

Vallarum d. 25/8 Fru Johanna (Gustaf) Persson
Persson
Johanna Persson.
Gustaf Persson.

Förestående kallelse är mig
delgiven, som härmed erkännes:

Vollsjö n:r 5 den 25/8. Nils Andersson. Nils Andersson.

Säljeröd n:r 1 25/8 Karl Nilsson. Carl Nilsson.

do n:r 1 25/8 Anders Nilsson. Anders Nilsson.

Pregestad n:r 1 25/8 Jöns Nilsson. Jöns Nilsson.

Att förestående personer blivit delgivna denna

kallelse intyga:

H. S. Norén.
Stämningsman.

*Förestående betänkande och laga
synhandlingar, respektive nio (9)
och tjugo (27) skriftliga sidor,
vidimaras.*

*J. Ljåsten.
David Larsson*

24

H. Joh.

M 2-0298

18542

3/32

KONTRAKT.

DIARIE Nr

K. LANTBRUKSSTYRELSEN

13 JUL. 1932

Sedan Kungl. Maj:t den 6 maj 1932 för
 "torrläggning av mark till Pregestad och Säljeröd av år 1927" i Vollsjö
 socken av

MALMÖHUS LÄN

_____ under föreskrift, att
 bidragstagare skall vara skyldig underkasta sig den granskning från Riksdagens revisorers
 sida rörande statsbidragets användning, som Kungl. Maj:t kan komma att föreskriva,
 beviljat ett **statsbidrag** utan återbetalningsskyldighet av **sexhundra nittio (690)**

kronor att utgå från **statens avdiktningsslag** ävensom
 fastställt en av **statens lantbruksingenjör E. Berggren** vid syne-
 förrättning år 1927 upprättad arbetsplan med därtill hörande kostnadsförslag, ha ~~en~~ un-
 dertecknad, som av vederbörande intressenter utsetts till styrelse ~~förtroendeman~~
 för företaget, _____ med

Kungl. Lantbruksstyrelsen, å Kungl. Maj:ts och Kronans vägnar, avslutat följande kontrakt,
 varigenom ^{vi} jag för egen del samt å vederbörande intressenters i företaget vägnar åtaga
 och förbinda ^{oss} mig:

1:o) att utföra företaget i noggrann överensstämmelse med den av Kungl. Maj:t fast-
 ställda arbetsplanen med de eventuella ändringar däri, varom vederbörande myndighet må
 efter framställning besluta,

att fullborda arbetet till den 1 september 1933,

att vid företagets utförande iakttaga de föreskrifter, som av Kungl. Maj:t eller Lantbruksstyrelsen må hava meddelats,

att bestrida vad utöver beviljat statsbidrag kan erfordras för företagets fullbordande,

att gälda vederbörande förrättningsman tillkommande gottgörelse enligt taxa även i fråga om av Lantbruksstyrelsen beordrad avsyning av företaget,

att underhålla det utförda arbetet intill dess sådan underhållsskyldighet kan varda andra i laga ordning ålagd eller vederbörande från underhållsskyldigheten befriats, samt

att vid arbetets utförande ävensom i fråga om underhållsskyldighetens fullgörande underkasta ^{oss} ~~mig~~ Lantbruksstyrelsens inseende och kontroll;

2:o) att för tjänsteman, som av Lantbruksstyrelsen eller Väg- och Vattenbyggnadsstyrelsen förordnas att verkställa besiktning eller avsyning av arbetet eller inspektion av underhållsarbetet, tillhandahålla den för företaget fastställda arbetsplanen med därtill hörande handlingar och ritningar;

3:o) att i händelse avvikelse utan därtill i vederbörlig ordning erhållet tillstånd skett från den fastställda arbetsplanen, eller arbetet icke inom därför bestämd tid fullbordats och Lantbruksstyrelsen ej heller meddelat anstånd med dess utförande, låta det ankomma på Kungl. Maj:t att inställa all vidare utbetalning av statsbidraget samt att återfordra vad därav uppburits att inom viss angiven tid på en gång eller efter hand inbetalas till Kungl. Statskontoret, ävensom att å sålunda lyftade och återburna medel erlægga fem procent årlig ränta från lyftningsdagen till dess återbetalning sker;

4:o) att ifråga om tid för lyftande av statsbidraget i mån av arbetets fortgång låta gälla vad Lantbruksstyrelsen därutinnan bestämmer; och skall, därest icke Kungl. Maj:t med avseende å särskilda förhållanden prövar skäligt annorlunda förordna, någon del av statsbidraget inestå i Statskontoret, intill dess arbetet blivit vederbörligen avsynat och av Lantbruksstyrelsen godkänt;

5:o) att vid avslutandet av detta kontrakt för förvaring i Lantbruksstyrelsens arkiv till Styrelsen överlämna bestyrkt avskrift och kopia av de till den fastställda arbetsplanen hörande handlingar och ritningar, ävensom att, innan sista delen av statsbidraget lyftes, till Lantbruksstyrelsen överlämna fullständig beskrivning jämte ritning över sådan avvikelse från den fastställda planen, vartill vederbörligt tillstånd må hava meddelats;

6:o) att bestrida eller gottgöra alla kostnader av vad beskaffenhet de vara må, som i följd av det erhållna statsbidraget kunna komma att föranledas för Statskontoret;

7:o) att för fullgörande av detta kontrakt ävensom, därest mot kontraktet brytes, för återbäring av lyftad del av statsbidraget jämte därå upplupen ränta, ställa sådan säkerhet, som av Lantbruksstyrelsen godkännes; samt

8:o) att fullgöra de övriga åtaganden, som enligt gällande författningar i ämnet åligga mottagare av ifrågavarande statsmedel.

Härav äro två lika lydande exemplar upprättade, av vilka vardera kontrahenten tagit ett.

Säljeröd pr Vallsjö den 25 juni 1932.

Olof Andersson Carl Nilsson Göns Nilsson.

Att Olof Andersson, Carl Nilsson och
Göns Nilsson.

i bägges vår närvaro egenhändigt undertecknat förestående kontrakt, intyga:

Johan Nilsson Nils Lindström
Adress Vallsjö 1 Adress Vallsjö 5

Med stöd av Kungl. brevet den 6 maj
1932 antager Kungl. Lantbruksstyrelsen,
å Kungl. Maj:ts och Kronans vägnar, detta
kontrakt.

Stockholm den 29 juli 1932.

Carl Petersen
föredragande

Emma Holmström

Vederbörandes uppmärksamhet fästes å bestämmelserna i 13 kap. 17 § vattenlagen, vari stadgas att, därest det framtida underhållet försummas, Konungens Befallningshavande eller annan myndighet Konungen bestämmer äger själv bota bristen på den försumliges bekostnad.

Sodk. $\frac{29}{7}$ 32

18543

DIARIE Nr

K. LANTBRUKSSTYRELSEN

13 JUL. 1932

3/32

B e v i s

över verkställd avsyning av torrlägningsföretaget benämmt

"torrläggning av mark till Pregestad och Säljeröd av år 1927" i
Vollsjö socken av Malmöhus län.

Planen fastställd den 6 maj 1932.

Statsbidrag från statens avdikningsanslag 690:-- kr.

Fastställd arbetstid till den 1 september 1933.

Vid av undertecknad verkställd avsyning har företaget be-
funnits utfört i överensstämmelse med den fastställda arbets-
planen, varför detsamma tillstyrkes till godkännande.

Lund 1 juni 1932.

David Larsson

e. lantbruksingenjör.

