


Förslag till "Emden-Gnezaröd dike" i
 av år 1930 i Allerums socken av Malmöhus län;
 upprättat vid syn enligt vattenlagen år 1930 av

David Larsson

i.f. Landbruksingeniör.

Kungl. Lantbruksstyrelsen

Stockholm

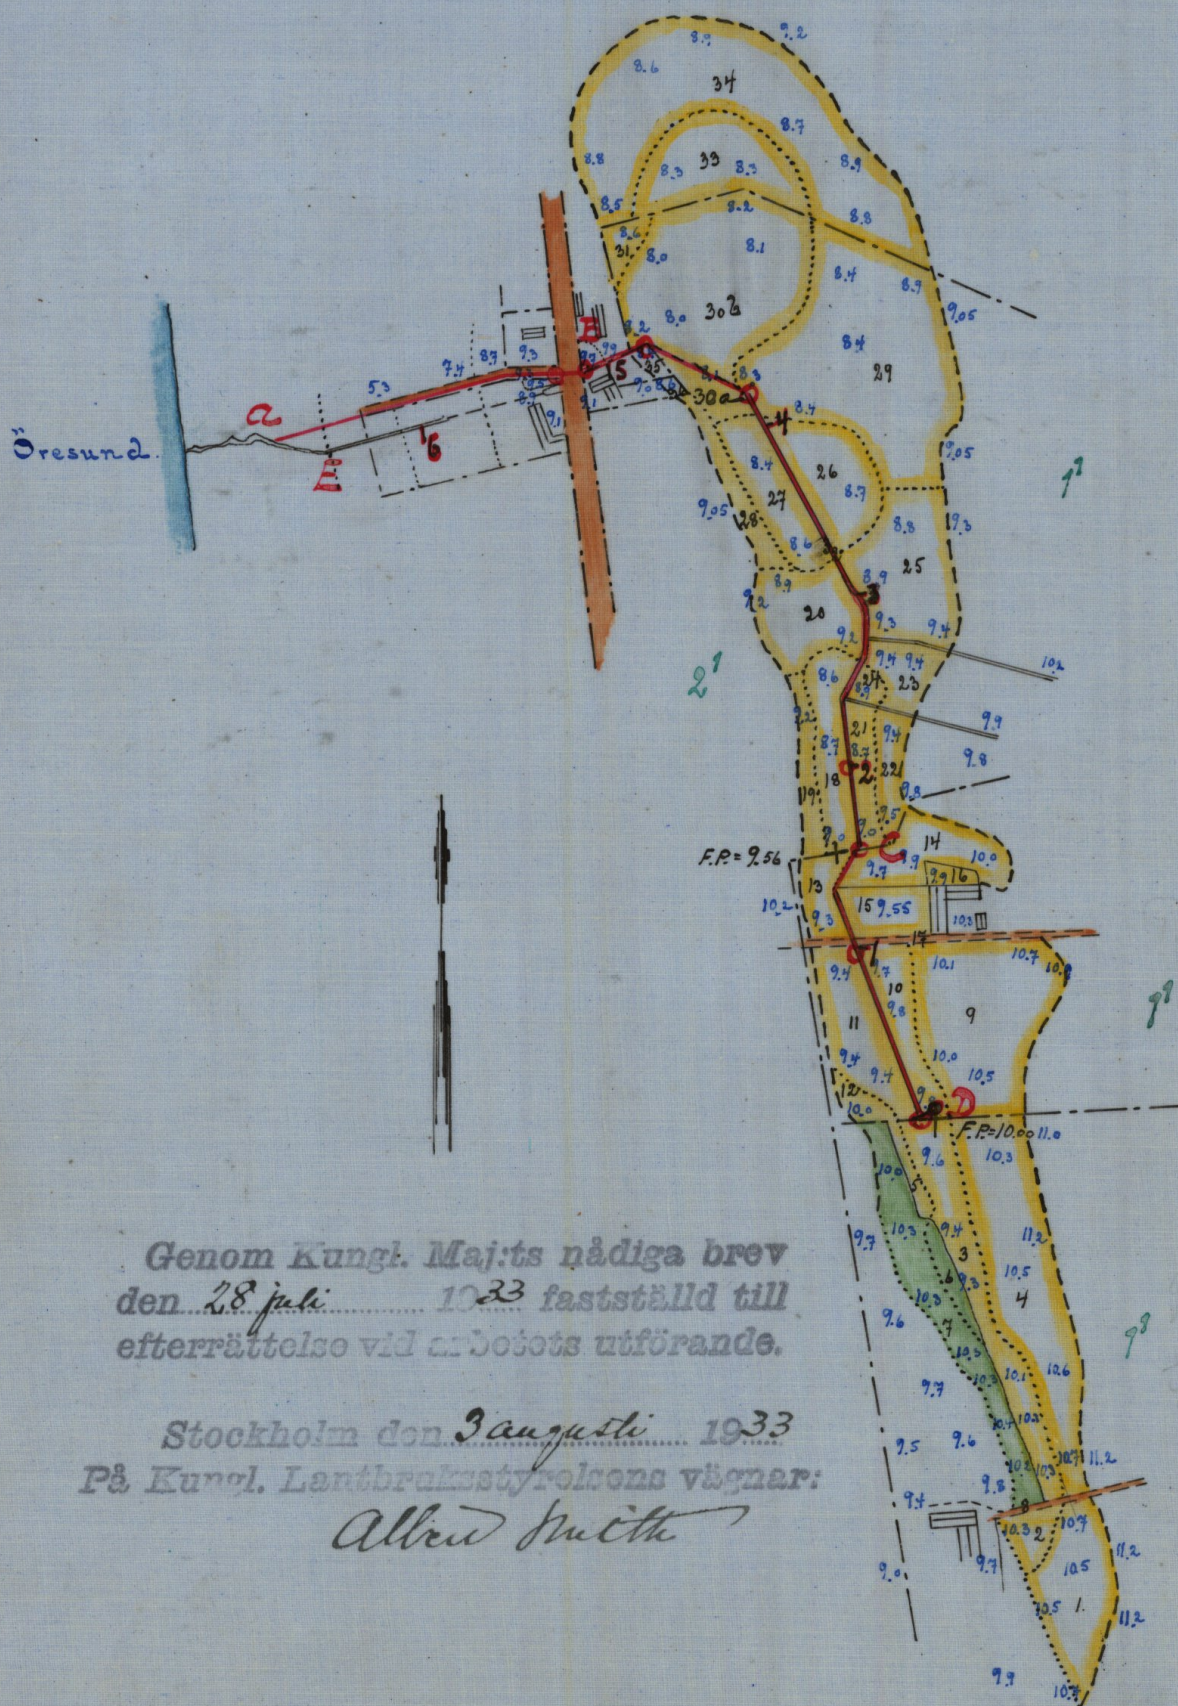

Genom Kungl. Maj:ts nådiga brev
 den 28 juli 1933 fastställd till
 efterrättelse vid arbetets utförande.

Stockholm den 3 augusti 1933
 På Kungl. Lantbruksstyrelsens vägnar:

Alfred Smith

Längdskala 1:4000
 100 50 0 100 200 m.

RITN.Nr 001

M

2-0307

David Larsson
i. f. Landbruksingeniör.

Stockholm den 3 august 1933.
På Kungl. Lantbruksstyrelsens vägnar:
B Alben Smith

A technical drawing of a rectangular frame. The frame is composed of two vertical bars and two horizontal bars at the top and bottom. The vertical bars are thicker than the horizontal ones. Two additional horizontal bars are attached to the sides of the frame, one on each side, positioned halfway up. These side bars are also thicker than the top and bottom bars. The drawing uses hatching to indicate the thickness of the bars.

Н.в.у.

A horizontal scale bar with markings at 700, 50, 0, 100, and 200 m. The bar is divided into segments by vertical lines. The markings are: 700, 50, 0, 100, and 200 m. The bar is oriented horizontally.

RITN.Nr 002

M

2*0307

Lånat,

den

M

2*0307

238

EMDEN

KLAMEN

238

Handlingar

angående "Emden-Gnetaröd dikning av år
1930" i Allerums socken av Malmöhus län,
upprättade vid syn enligt vattenlagen
år 1930.

Innehållsförteckning.

Beskrifvande:

Översikts karta

sid. 1

Beskrifvande

" 2

Tabell

" 3, 4

Kostnadsförslag

" 5

Skreddes räkning

" 6

Förteckning

" 7

Fyrrehandlingar:

Protokoll

" 1-3

Översikt

" 4

Resolution

" 5

Skatte

" 6

Utlåtande

" 7-12

Prövnings- och värderingslängd

" 13-18

Kostnadsförslag

" 19

Grävnings lista

" 20

Kostnadsfördelningslängd

" 21-23

Skreddes räkning

" 24-27

Provis

" 28


Profitering

Plan karta

Genom Kungl. Maj:ts nådiga brev
den 28 juli 1923 fastställd till
efterrättelse vid arbetets utförande.

Stockholm den 3 augusti 1923
På Kungl. Lantbrukstyrorens vägnar:
Albert Smith

Översiktskarta.

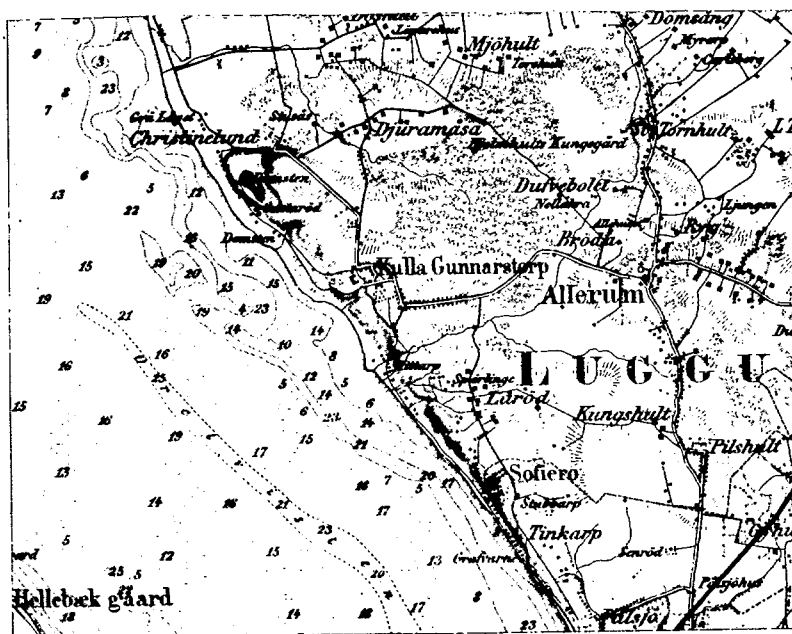

Skala 1:100000.

Belänkande

Upprättat försökande av statsunderstöd till torrlägg-
ningsföretag benämmt "Emden - Gustaröd dikning" av
år 1930 i Allerums socken av Malmöhus län.

Företagets läge:

Företaget är beläget omkring 1 mil norr
om Helsingborgs stad. På bifogade översikts-
karta angives den mark, som skall torrläggas
med gul färg beteckning. Nederbördsområdet angives
med blå streckad linje.

Syneförrättning

Syneförrättning rörande företaget har av-
slutats den 20. aug. 1930. Besvär mot densamma
har ej anförts.

Bätnad och kostnad.

Bätnaden har uppskattats till 6352,50 kronor och
kostnaden för arbetets utförande, syneförrättning
samt belänkande har beräknats till 5199,34 kronor.
Då arealen, som är avsedd att torrläggas,
uppgår till 85 hektar blir kostnaden per hektar
610 kronor.

Allmänna intressen.

På sträckan 5+15 - 5+25 går arloppet under
utfartsvägen för Domsten. Då arloppet skall
utföras som täckt ledning jämväl under vägen,
förekommer ingen brobyggnad vid företagets
utförande.

Några andra allmänna intressen beröres ej
av företaget.

Bidrag och lån

Lån från avdikningslånefonden sökes av en
delägare. Övriga delägare söka endast anslag
från statens avdikningsanslag.


De bidrags- och lånebelopp, som synes kunna
beviljas, finnas uträknade i bifogade tabell.

Arbetslid

Vid syneförrättningen har arbetsliden bestämts
till 1 sept. 1934

Lund i mars 1931

David Larsson.

 

Söcken by och hemman	Höglåren	Hemmansdel	Registri numm	Ägares namn	Höglårens nr	Areal		Summa areal	Baldnad	
						Äker	Hemman mark		Kr.	öre
						Har	ör		Har	ör
1	2	3	4	5	6	7	8	9	10	
<u>Ållerumssocken</u>										
Gnetaröd		1/4	1'	Äg. Greve Otto Wachtmeister, are.						
				Paul Bengtsson	1-7	1 39.5	39.5	1 79.-	1070	-
Tegelhus	en lopp		1'	Äg. Greve Otto Wacht- meister, are. L. Larsson	9-16 19-20	1 52.5	-	1 52.5	1119	-
Emden			2'	Äg. M. P. Jonasson	27, 28, 30a	97.-	-	97.-	1002	-
"			1'	" " "	21-24, 29 30b.-32	2 75.5		2 75.5	2215	50
"				Äg. Greve O. Wacht- meister, are. Johannes Jansson	33, 34	1 46.-	-	1 46.-	946	-
				Summa		8 10.5	39.5	8 50-	6352	50

Kostnadsförslag:

Parfärgningskostnad enligt vid styrelseförhandlingarna upprättat kostnadsförslag	4150.- *
Styrelse jämbildet Vastmanland 11:95	~~490.-~~
Kostnader m. m. för styrelseförhandlingarna	240:32
Kostnader i underställnings mål	
Kostnader m. m. för betänksande	58:82
	Sammanlagt 5199:54
	4449:34

Antal den 2 mars 1931.

David Persson.

Stens Lantbruksskoleingenjör.

* Skattningen vidtagits av Lantbr. Lantbruksskoleingenjör med stöd av från förslagsställaren erhållen uppgift angående företagets kostnader.

Vid arbetsplanens fastställande har kostnaden för företaget beräknats till 4.449 kronor 34 öre, varav i lånesökandes andel 2.253 kronor 59 öre.

Stockholm den 3 augusti 1933.

coll. P. H.

På Lantbr. Lantbruksskoleingenjörens vägnar:
Albert Smith.

Örbrödesräkning.
 för betänkaude räkande "Emden - Gnetaröd rik-
 ning av år 1930" i Öllerums socken av Skalmö-
 hus Län.

Översikts karta i 2 ex.	8: -
Betänkaude 2 sid.	6: -
Tabeller och kostnads sammandrag	4:20
Örbrödesräkningshandlingar	3: -
Kopia av plankarta	15:31
" profilritning	5:81
Örskrifter av handlingar 25 sid. a 0.50 kr.	13:75
Inbäddning av handlingar	1: -
Previs	1:75
Summa	58:82

Plauder mot denna räkning avslutas
 genom stämning till Örbrödes Riksrätt.
 År i mars 1930.
 David Larsson.

Förening.

Undertecknade delägare i "Örnen - Inetröds
sällning av år 1930" uti Skllerums socken av Utmö-
hus län, förklara oss härmed vilja komma i
stämmande av län från till dylikt ändamål
anvisade statsmedel och geva för den skull frä-
setets arbetsstyrelse i uppdrag:

att geva framställning om största möjliga län från
statens avdelningslänsfond till fräsetets genom-
förande;

att därest dylikt län beviljas, för vår räkning
med vederbörlig myndighet uppgöra kvittat
om arbeternas utförande ävensom underteckna
öringa i samband härmed erforderliga för-
ändringar och handlingar; samt

att emottaga och utkvittera utanordnade län-
belopp.

Domsten den 14 mars 1933.

O. P. Jonsson.

Egenhändiga namnteckningar bevilja:
O. Lindqvist N. Andersson.

Avskrift.

Protokoll, fört vid sammanträde vid syn
enligt vattenlagen för torrläggning av mark
tillhörande Emden 2¹ och 1¹ Gnetaröd.
Tegelhus och Domsten 2.

Hos lantbrukaren M.P. Jonasson, Domsten, onsdagen den 20
augusti 1930 kl. 11 f.m.

Närvarande undertecknad förrättningsman och skiftesgodemän-
nen:

Janne Larsson, Viken,

Petri Larsson, Gödstorp, Ingelstråde,

förrättningsökanden M. P. Jonasson,

samt av övriga delägare:

Greve Otto Wachtmeister, Kulla Gunnarstorp,

arr. Paul Bengtsson, Gnetaröd,

" Leonard Larsson, Tegelhus,

" Johannes Tuveßson, Domsten,

Anders Nyman,

G. Witting äg. till Stenbacka.

§:2.

Jäv mot synemännen anmäldes icke.

§:3.

Laga hinder ansågs icke föreligga.

§:4.

Sökanden yrkade att företaget utfördes så att torrlägg-
ning bereddes honom tillhörig mark.

§:5.

Greve Otto Wachtmeister förklarade sig önska avloppet
framdraget till rågången mellan Tegelhus och Gnetaröd samt att
rätt att anlägga tänkt avlopp från fastigheten Tegelhus till
vid punkt 2+30 på Emden tillhörig mark anbragt brunn. Dessu-
tom yrkades att i utlåtandet intoges bestämmelse att fastig-
heten Domstens ägare tillförsäkrades rätt att anlägga och un-
derhålla tänkt avlopp från nämnda fastighet till brunn vid B.

§:6.

Det upplystes att avloppet sträckan B-E förut varit öppet men igenlagts med 2 st. 6 tums rör vilka sedermera ersatts med 1 st. 9 tums rör antagligen år 1905.

Vid lantmäteriförrättning år 1925-1926 i och för försäljning utav fastigheten Stenbacka hade den mark, som tillhörde avloppet undantagits från fastigheten och ägdes alltså fortfarande av Kulla-Gunnarstorp.

§:7.

G. Witting erbjöd sig att erlægga en summa av 200 kronor i ersättning för försvårat arbete om avloppet flyttades utanför fastigheten.

§:8.

Det upplystes att avloppssträckan B-E delvis påfylld under senare åren.

Jonasson upplyste att vid flyttningen även stor sten använts.

Witting upplyste att bokhållare Jönsson, Kulla Gunnarstorp, ålagt Witting att fylla igen gropen, den del, som ej blivit påfylld vid rörens läggning.

§:9.

Greve Otto Wachtmeister hade inget att erinra emot att avloppet flyttades från nuvarande sträckningen B-E till läget B-A alltså längs den norr om Stenbacka belägna vägen under förutsättning att skillnaden i merkostnad för denna sträckning jämfört med B-E erlades utav ägaren till Stenbacka.

Någon erinran emot att även sträckan B-C igenlades med rör enligt förslaget framfördes icke.

§:10.

Meddelades att värdering utav den uppkommande förbättringen omedelbart komme att verkställas.

§:11.

Sedan föreskrivna värderingslängder och kostnadsfördelningslängd upprättats upplästes dessa och avgåvo synemän-

nen utlåtande.

§:12.

Meddelades att till åtgärd för vilkandagarvode debiterats åtgått 2 dagar.

§:13.

Till arbetsstyrelse valdes:
M.P. Jonasson, Emden 1¹ och 2¹,
och Paul Bengtsson, Gnetaröd.

§:14.

Uppdrogs åt arbetsstyrelsen att hos Kungl. Maj:t göra framställning om högsta möjliga bidrag av statsmedel till arbetets utförande.

§:15.

Meddelades att 1 exemplar av synehandlingarna inom föreskriven tid komme att överlämnas till lantbrukaren M. P. Jonasson, Domsten pr Mälsingborg.

§:16.

Förklarades förrättningen avslutad.

. Ort och dag som ovan

.David Larsson.

Janne Larsson.

Petri Larsson.

Till

Konungens Befallningshavande i Malmöhus län.

Undertecknad härav anhåller vördsamt om förordnande för behörig förrättningsman hålla laga syneförrättning jämlikt dikningslagen i och för beredande av bättre avloppsförhållanden från mitt hemman Emden litt. a, b och c, utgörande avsöndring från 1 3/4 mtl. Kulla Gunnarstorp 1¹ m.fl. fastigheter uti Allerums socken, Luggude härad och Malmöhus län.

Då mitt hemman för närvarande delvis är översvämmat av vatten och till följd därav jag lider avsevärt men av vattenskada å min åker, anhålles vördsamt om sådant besked åt blivande förrättningsmannen, att dikningsförslag härför snarast måtte åt mig upprättas av honom.

Övriga sakägare äro herr Greve Otto Wachtmeister å Kulla Gunnarstorp samt Göran Wittting i Domsten.

Min postadress är Domsten pr Hälsingborg.

Vördsamt

N. P. Jonasson.

RESOLUTION.

Herr lantbruksingeniören E. Berggren förordnas härigenom att, därest laga hinder ej möter, i behörig ordning företaga den i inneliggande ansökan omförmälda förrättning.

Malmö i landskansliet den 10 januari 1930

Fr. Ramel.

T. Kinnman.

RESOLUTION.

Sedan länsstyrelsen den 10 januari 1930 förordnat lantbruksingeniören E. Berggren att förrätta i inneliggande ansökan omförmälda förrättning förordnar länsstyrelsen härigenom, med återkallande av förordnandet för Berggren, t.f. lantbruksingeniören David Larsson till förrättningsman.

Malmö i landskansliet den 19 augusti 1930.

På länsstyrelsens vägnar:

Hj. Kjäll.

Carl Nielsen.

Kallelse.

Nedanstående sakägare varda härigenom kallade att själva eller genom lagligen befullmäktigade ombud tillstädeskomma vid det sammanträde, som av mig blivit utsatt att hållas hos lantbrukaren N. P. Jonasson i Domsten, Emden n:r 1 kallat, i och för torrläggning av mark till Gnetaröd, Tegelhus och Emden uti Allerums socken av Luggude härad.

Lund den 16/8 1930

David Larsson.

Statens lantbruksingeniör.

Förestående kallelse är mig delgiven, som härmed erkännes:

Göran Witting,	Domsten,	G. Witting.
Johannes Tuveßson,	do	J. Tuveßson.
And. Nyman,	do	A. O. Nyman.
arr. Leonard Larsson,	Tegelhus,	L. Larsson.
" Paul Bengtsson,	Gnetaröd,	Paul Bengtsson

Namnteckningarna bevittna:

C. Aug. Pettersson.

Fjärdingsman.

Kallelsekostnaden 9 kr. 75 öre kvitteras

C. Aug. Pettersson.

Utlåtande

avgivet vid syneförrättning enligt vattenlagen rörande Emden-Gnetaröd dikning av år 1930 inom Allerums socken av Malmöhus län.

Ändamål och belägenhet.

Företaget avser utförande utav täckt avloppsledning för avledande utav vatten från Emden-Gnetaröd och Tegelhus tillhöriga marker till så stora dimensioner och djup att översvämning förhindras och täckdikning med fördel kan verkställas. Å vidsittande översiktskarta har torrlägningsområdets ungefärliga utsträckning angivits med gul färg.

Nederbördsområde.

Nederbördsområdet, som bestämts med tillhjälp av ekonomiska kartan över trakten utgör:

		Avrinnande vattenmängd med antagen avrinning 1 lit. pr har i sek.	
Vid D = 15 har		15 liter	
" C = 23 "		23 "	
" B = 50 "		50 "	

Dikning eller vattenavledning.

Företaget har av synemännen hänförs till dikning, varom i 7 kap. vattenlagen stadgas.

Laga hinder.

Något laga hinder mot företaget har icke under förrättningen anmälts; ej heller hava synemännen funnit något sådant fö-

religga.

Undersökningar och fixpunkter.

De marker, som genom företaget anses vinna förbättring, hava kartlagts och ytavvägts.

Till ledning vid arbetets utförande hava två fixp. inhuggits i jordfasta stenar, nämligen en på höjden + 10.00 m. 5 meter öster om punkt 0 och en på höjden + 9.56 12 m. väster om punkt 1+53.

Förut utförda arbeten för torrläggning utav området.

För områdets torrläggning har förut år 1905 anlagts täckt ledning från vid punkt 13 anbragt brunn till punkt E, där röret mynnar ut. - Ledningens inre diameter är enligt lämnad uppgift 9 tum (22.5 cm.). Densamma fungerade enligt vad det uppgivits tillfredsställande under första åren. Vid sedermera inträffade starka regnflöden har den dock ej förmått avbörda vattnet, utan har det ofta inträffat att ägofig. 26, 27, 29 och 30 fullständigt stått under vatten. - Orsaken härtill torde framförallt vara otillräcklig storlek och lutning på den utförda ledningen, men även igenslamning utav densamma, enär den å vissa sträckor ické torde hava tillräcklig lutning för att erhålla självrening.

Att genom uppgrävning och omläggning utav denna ledning vinna torrläggning synes icke vara möjligt.

I företaget ingående arbeten.

Företaget skall omfatta anläggning utav täckta avloppsledningar med tillhörande brunnar och intag enligt bifogade plan- och profilritningar samt enligt nedanstående tabell:

Sträcka.	Bottenläge vid	Rördimension.
A-B	A= 3.70 5+25=6.15	120= 5.40 B= 6.60
B-C	B= 6.60	3= 7.30
C-D	1+53=7.63	0 = 8.00
		25 cm. (10") rör
		" " " "
		20 cm. (8") rör

Brunnar med inre diameter = 0.6 meter skola, enligt ritning anordnas vid 0, 1, 1+53, 2, 4+16, 4+75, 5+15 och 5+25 samt därjämte kringmurning omkring rör vid A enl. ritning. - Dessutom skall uppränsas erforderligt öppet avlopp nedom A för att bereda vattnet avlopp. Rördimensionerna hava bestämts enligt Yarnell och Woodward's formel för vattenhastigheten.

Båtnad.

Den genom företagets utförande uppkommande båtnaden består i den ökning av jordens alstringsförmåga, som erhålles genom vattenståndets sänkning.

Jämlikt 10 kap. 60§ vattenlagen hava synemännen med tillämpning av i 7 kap. 22§ vattenlagen stadgade grunder uppskattat den genom företagets utförande åstadkomna båtnaden av jordens alstringsförmåga. Sålunda har i upprättad beskrivnings- och värderingslängd en detaljerad framställning lämnats av varje ägofi-

gurs uppskattade värde före och efter företagets utförande samt förbättringsvärde.

Någon båtнад av annan art än jordförbättring och därmed följande framtida betalningsskyldighet, varom stadgas i 7 kap. 29§ av vattenlagen, förekommer icke i detta företag.

Ersättningar.

Några ersättningar skola icke utgå i samband med utförandet av detta företag.

Avgift till vattendomstol.

Avgift såsom bidrag till kostnaden för vattendomstolarnas organisation och verksamhet skall icke erläggas av företaget.

Kostnadsfördelning.

Skäl för företagets uppdelning i avdelningar med ty åtföljande jämkning i kostnadsfördelningen enligt bestämmelserna i 7 kap. 24-26 §§ vattenlagen har icke ansetts föreligga, varför samtliga med företaget förenade kostnader skola fördelas på delägarna i företaget i direkt förhållande till det i företaget uppskattade jordförbättringsvärdet och efter de procenttal, som finnas uträknade i bifogade kostnadsfördelningslängd.

Företagets utförande.

I fråga om företagets utförande få synemännen bestämma: att detsamma skall utföras enligt plan- och profilritningar tillhörande detta utläggande;

att detsamma må påbörjas så snart denna förrättning vunnit laga kraft samt skall vara fullbordat senast den 1 september 1934;

att till detsamma skall användas cementrör med muffar och av så god kvalitet, att desamma utan att skadas kunna belastas med 15 kg. per centimeter längd av röret längs den översta och understa generatrisen av det horisontalt anbragta röret;

att rören dessutom skola vara homogena och täta i godset samt fria från gjutfel och med släta ytor;

att rören ej få läggas och rörsträngarna ej täckas förrän desamma godkänts av lantbruksingeniör;

att rörledningar ej få tillkopplas ledningarna annat än vid intag och brunnar;

att ägaren till fastigheten Stenbacka skall hos arbetsstyrelsen efter därom gjord påminnelse till företaget inbetala ett belopp av 324 kronor utgörande merkostnad för att avloppet anlägges längs den norr om Stenbacka befintliga vägen, sträckan B-A och icke längs gamla avloppets sträckning B-E;

att, om detta belopp icke vid anfordran inbetales, rören nedlägges längs sträckan B-E;

att, sedan avlopp anordnats längs sträckan B-A, arbeten ej få vidtagas i sträckan B-E å fastigheten Stenbacka ägor,

utan skall där befintligt avlopp anses flyttat till läget B-A;

att till företaget hörande brunnar skola genom arbetsstyrelsens försorg, på delägarnas bekostnad, ränsas vid behov, dock minst en gång om året före den 1 september;

att företaget skall benämnas "Emden-Gnetaröd dikning
av år 1930"

Besvärshänvisning.

Talan mot förrättningen och detta utlåtande må föras vid Söderbygdens vattendomstol, adress Stockholm, till vilken besvären med iakttagande av bestämmelserna i 11 kap. 85§ vattenlagen skola vara ingivna inom 60 dagar från nedanstående datum.

Emden den 20 augusti 1930

David Larsson.

Janne Larsson.

Petri Larsson.

[illegible]

Söcken, by och hemman	Registreringsnummer	Hemmanstal	Hemmanstal	Ägarens nummer	Deläggares namn, hemvist m. m. samt ägobeskrivning
1	2	3	4	5	6
<u>Allerums socken.</u> Gnetaröd		1			<u>Äg. Greve Otto Wachtmeister.</u> <u>arr. Paul Bengtsson.</u> 1 åker, mylla på sand och lera 2 do " " " " 3 do " " " " 4 do " " " " 5 do " " " " 6 äng " " " " 7 do " " " " 8 väg <u>Summa</u>
Tegelhus		1			<u>Äg. Greve Otto Wachtmeister</u> <u>arr. L. Larsson</u> 9 åker, mylla på sand och lera 10 do " " " " " 11 do " " " " " 12 do " " " " " 13 do " " " " " 14 do " " " " " 15 Trädg. " " " " " 16 tomt " " " " " 17 vägg <u>Summa</u>
Emden	2 ¹				<u>Äg. N. P. Jonasson</u> 18 åker, mylla på sand 19 do " " " " 20 do " " " " 27 do " " " " Trpt.

Areal								Nuvarande värde			Blivande värde			Förbättringsvärde		
Åker		Äng och odlingsmark		Annan duglig mark		Impediment och högl. mark		pr har	pr ägofigur		pr har	pr ägofigur		pr har	pr ägofigur	
Har	ar	Har	ar	Har	ar	Har	ar	Kr.	Kr.	öre	Kr.	Kr.	öre	Kr.	Kr.	öre
7	8	9	10	11	12	13	14	15	16							
32-				1100	352 -	1600	512 -	500	160 -							
07-				1000	70 -	1600	112 -	600	42 -							
30-				600	180 -	1800	540 -	1200	360 -							
66-				1400	924 -	1800	1188 -	400	264 -							
045				300	13 50	1600	72 -	1300	58 50							
	055			600	33 -	1500	8250	900	49 50							
	34-			1000	340 -	1400	476 -	400	136 -							
			015													
1	395	395		015	1912 50		2982 50		1070 -							
61-				1600	976 -	2000	1220 -	400	244 -							
16-				1000	160 -	2000	320 -	1000	160 -							
29-				600	174 -	2000	580 -	1400	406 -							
04-				1000	40 -	1600	64 -	600	24 -							
10-				900	90 -	1800	180 -	900	90 -							
21-				1400	294 -	2000	420 -	600	126 -							
115				1400	161 -	2000	230 -	600	69 -							
			03-													
			05-													
1	525		08-		1895 -		3014 -		1119 -							
20-				800	160 -	2000	400 -	1200	240 -							
10-				1200	120 -	2000	200 -	800	80 -							
26-				1000	260 -	2000	520 -	1000	260 -							
21-				800	168 -	2000	420 -	1200	252 -							
77-					708 -		1540 -		832 -							

Socken, by och hemman	Registreringsnummer	Hemmanstal	Ägarens nummer	Delägarers namn, hemvist m.-m. samt ägobeskrivning
1	2	3	4	5
				Trpt. 28 åker, mylla på sand 30a do " " " Summa
Emden	1			Äg. N.P. Jonasson 21 åker, mylla på sand 22 do " " " 23 do " " " 24 do " " " 25 do " " " 26 do " " " 29 do " " " 30b do " " " 31 do " " " 32 dike Summa
Emden				Äg. Greve Otto Wachtmeister. arr. Johannes Tuveasson. 33 åker, mylla på sand 34 do " " " Summa
Gnetaröd		1		Sammandrag. Äg. Greve Otto Wachtmeister } arr. Paul Bengtsson. Äg. Greve Otto Wachtmeister } arr. L. Larsson Äg. N.P. Jonasson do do do Äg. Greve Otto Wachtmeister } arr. Johannes Tuveasson. Summa
Tegelhus	1			
Emden	2			
Emden	1			
Emden				

Areal								Nuvarande värde			Blivande värde			Förbättringsvärde		
Åker		Äng och odlingsmark		Annan duglig mark		Impediment och högl. mark		pr har	pr ägofigur		pr har	pr ägofigur		pr har	pr ägofigur	
Har.	ar	Har	ar	Har	ar	Har	ar	Kr.	Kr.	öre	Kr.	Kr.	öre	Kr.	Kr.	öre
7	8		9		10			11	12		13	14		15	16	
77-									708	-		1540	-		832	-
10-								1200	120	-	2000	200	-	800	80	-
10-								700	70	-	1600	160	-	900	90	-
97-									898	-		1900	-		1002	-
09-								800	72	-	2000	180	-	1200	108	-
10-								1400	140	-	2000	200	-	600	60	-
125								1600	200	-	2000	250	-	400	50	-
025								800	20	-	2000	50	-	1200	30	-
40-								1400	560	-	2000	800	-	600	240	-
25-								1000	250	-	2000	500	-	1000	250	-
1 00-								800	800	-	1600	1600	-	800	800	-
71-								700	497	-	1600	1136	-	900	639	-
055								900	49	50	1600	88	-	700	38	50
						05-										
2 755						05-			2588	50		4804	-		2215	50
35-								700	245	-	1500	525	-	800	280	-
1 11-								1300	1443	-	1900	2109	-	600	666	-
1 46-									1688	-		2634	-		946	-
1 395	395					01,5			1912	50		2982	50	10.00	1070	-
1 525						08-			1895	-		3014	-	11.00	1119	-
97-									898	-		1900	-		1002	-
2 755						05-			2588	50		4804	-		2215	50
1 46-									1688	-		2634	-		946	-
8 105	395					145			8982	-		15334	50		6352	50

Socken, by och hemman	Registreringsnummer	Littera å kartan	Hemmanstal	Ägarens nummer	Delägares namn, hemvist m. m. samt ägobeskrivning
1	2	3	4	5	6
					Enden den 20 augusti 1930 David Larsson. Janne Larsson. Petri Larsson.

[illegible]

David Larsson.

Läge	Längd	Djup	Bottenbredd	Dagbredd	Sido-lutning	Bottenhöjd och lutning	Anmärkingar
	Meter						
1	2	3	4	5	6	7	8
<u>Dikessträckan A-B-C-D.</u>							
0	-	1.90					Fixp.=10.00
1	100	1.75					
+30	30	1.65					
+53	23	2.30					Fixp.=9.56
2	47	1.20					
3	100	1.70					
4	100	1.60					
+16	16	1.50					
+75	59	1.70					
5	25	3.20					
+15	15	3.10					
+25	10	3.30					
+80	55	2.00					
6	20	1.20					
6+44	44	0.85					
		1.00	0.3	3.30	1:1.5		
6+60	16	-	"	-	"		
<u>Sma.</u>	<u>660</u>						
Emden den 20 augusti 1930							
David Larsson.							

Kostnadsfördelningslängd.

Fastighetens		Ägares namn.
namn.	reg. n:r	
<u>Allerums s:n.</u>		
Gnetaröd		Äg. Greve Otto Wachtmeister, arr. Paul Bengtsson
Tegelhus		do do do arr. L. Larsson
Emden	1	Äg. N. P. Jonasson
do	2	do do
do	1	Äg. Greve Otto Wachtmeister, arr. Johannes Tuveßson

	Jordvärde.				Deltagarens skul- dighet i produkt	Deltager i kostn för.				Summa	
	före		efter			dikning		syneför- rättning		kostnad.	
	företagets utfö- rande.										
	kr.	ö	kr.	ö.		kr.	ö.	kr.	ö.	kr.	ö
.....	191250		298250		1684		82516		4051		86567
.....	1895	-	3014	-	1762		86338		4238		90576
.....	⁸⁷⁸ 348650		¹⁹⁰⁰ 6704		1577		77273		3793		81066
.....	²⁵⁸⁸ 1688	50	⁴⁸⁰⁴ 2634		3488		170912		8389		179301
.....	1688	-	2634	-	1489		72961		3581		76542
Summa	8982	-	1533450	100.-			4900	-	24052		514052

Emden den 20 augusti 1930

David Larsson.

Janne Larsson. Petri Larsson.

ARVODESRÄKNING

för laga syneförrättning angående *Euden - Ouelarid dikning av år 1930*

uti *Skärums* socken och *Skarvåsa* län,
upprättad enligt nedanstående §§ i lantbruksingenjörstaxan av den 27 juni 1930.

År och månad	Dag	A r b e t e	An- tal	å kr.	Kr.	öre	Kr.	öre
1	2	3	4	5	6		7	
		Kallelser och kungörelser, § 5, ...	st.	0,50				
		Ägomätning: i skala 1:4000, §§ 6—10						
		a) för mättningsområdets gränser enl. tariff I,						
		1) i åker, raklinje	km.	1,50				
		kroklinje	"	2,0	3,00	6	-	
		i annan mark, raklinje	"	3,00				
		kroklinje	"	6,00				
		2) för strandsträckor utefter sjö o. vattendrag med bredd över 15 m.						
		i åker, raklinje	km.	3,00				
		kroklinje	"	5,00				
		i annan mark, raklinje	"	5,00				
		kroklinje	"	11,00				
		3) för strandsträckor utefter mindre vattendrag, bredd 10—15 meter	"					
		i åker, raklinje	"	1,00				
		kroklinje	"	2,00				
		i annan mark, raklinje	"	2,00				
		kroklinje	"	5,00				
		b) för mättningsområdets olika ägoslag, ägofigurer och areal enl. tariff II						
		åker, medelareal <i>29</i> ar	st.	28	0,24	6	72	
		har	har	8,105	0,78	6	32	
		äng och odlingsmark, medelareal <i>20</i> ar	st.	2	0,14	0	28	
		har	har	0,395	0,74	0	29	
		annan mark och impediment, medelareal <i>04</i> ar	st.	4	0,05	0	20	
		har	har	0,145	0,78	0	11	
		Tillägg för mätning i skala 1:						
		c) för vattenavlopp enl. tariff III med en medelbredd av <i>>15</i> 10—15 m. <i><10</i>						
		i åker o. d., raklinje	km.					
		kroklinje	"					
		i annan mark, raklinje	"					
		kroklinje	"					
		d) för textning, skala o. d., 1:sta <i>regalark</i> blad <i>blad</i>						
		övriga <i>regalark</i> blad <i>blad</i>						
		Överföres				23	92	

1	2	3	4	5	6	7
		Överfört			23 92	
		Avvägning:				
avg.	13/14	a) avvägning, längdmätning o. d., § 46, mom. 4	dagar	1 1/2	12,00	18 -
		b) ytavvägning, § 11, mom. 1, tariff IV				
		i öppen mark, medelantal 12 punkter pr har	har	8.5	0.50	4 25
		avvägda punkter	st.	106	0.03	3 18
		i annan mark, medelantal punkter pr har	har			
		avvägda punkter	st.			
		c) begränsningskurva, § 11, mom. 2:				
		i öppen mark	km.	2.0	2,00	4 -
		i annan mark	"		5,00	53 35
		Arealuträkning, § 13, tariff V, medelareal 25 ar,	st.	34	0.05	1 70
			har	8.675	0.10	0 86
						2 56
		Ägobeskrivning, § 14, ägofigurer	st.		0,04	1 50
		Markvärdering:				
		a) uppskattning och värdering, § 46, mom. 5	dagar		12,00	
		b) gradtabell eller kurva, § 16, mom. 1,				
		för första kilometern av avlopps längd	km.			4 -
		för övriga kilometer	st.		1,50	
		c) uträkning därmed av värde pr ytenhet, § 16, mom 2, värdetal st.		30	0,06	1 80
		d) uträkning av förbättring eller försämring, § 17 ägofigurer	"	30	0,12	3 60
						5 40
		Längdprofil, § 19 längdskala 1: 4000				
		a) uppritning enl. tariff VI, 1) endast markyta	km.	0.6	3.-	1 80
		2) befintligt avlopp ell. vall	"			
		Tvärsektioner §§ 21 och 22 i skala 1:100,				
		vid uppritning av endast befintlig eller ny sektion	st.			
			"			
		vid uppritning av såväl befintlig som ny sektion	"	7	0.25	1 75
			"			
			"			
			"			
		Antal profil- och sektionsritningar	"	1	3,00	3 -
						6 55
		Hydrografisk utredning, §§ 23 och 48, grundbelopp				
		för vattenområdets areal	km. ²		0,02	
		dagar			12,00	
		Dimensionsberäkning, § 24				
		a) för öppet avlopp, utan särskild beräkning	km.		3,50	
		tillägg för särskild beräkning av dimensionerna	"		1,00	
		" " våta sektionsarean vid h. v. y. 0,50 kr. pr m ²	"			
		nämligen m ² sektion på	"			
		" " " "	"			
		" " " "	"			
		" " " "	"			
		b) täckt ledning, 1) inre diameter intill 20 cm.	"		6,00	
		2) " " över 20 "	"		10,00	10 -
						10 -
		Inritning å kartan av avlopp och vallar, § 26 grundbelopp				
		tillägg för varje cm. verkligt mått å kartan	cm.	17	0,03	1 51
						2 51
		Överföres				81 87

1	2	3	4	5	6	7
		Överfört				81 87
		Arbetsbeskrivning, § 27, 1:sta sidan			3 —	
		tillägg för övriga sidor st.		2,00		3 —
		Kostnadsberäkning, § 28, a) nyanläggning km.		2,50		
		därjämte 25 öre pr m ² av våta sektionensarean vid h. v. y.				
		nämligen m ² sektion på "				
		b) vid förändring av befintligt avlopp "		4,00	4 —	
		därjämte 50 öre pr m ² av våta sektionensarean vid h. v. y.				
		lika som tillägget för dimensionsberäkningar				
		c) av kostnadsförslaget slutsumma 0,1 0/0 (broar och vallar inberäknade)			4 90	8 90
		Förslag till invallning, § 29				
		a) Konstruktion och dimensionering av vallar			6 —	
		b) Inläggning av vallkrön km.		0,50		
		c) Uppritning av tvärsektioner st.		0,25		
		d) Kostnadsberäkning km.		3,00		
		§ 46 Förslag till pumpstation dagar		12,00		
		Förslag till bro och trumbyggnad, §§ 33—35 och 38				
		Antal särskilda ritningar		3,-		
		Dimensionsberäkning		8,00		
		Ritarbete				
		för särskilt konstruerat landfäste st.		4,00		
		Kostnadsberäkning				
		för särskilt konstruerade landfästen st.		4,00		
		Grundförstärkning m ²		0,10		
		Införande av höjdsiffror å plankartan, § 39	106	0,01	1 06	1 06
		Översiktskarta § 41				
		Ersättningslängd, § 42, grundbelopp			1 50	
		antal ersättningar st.		0,25		
		Kostnadsfördelning, § 43, grundbelopp			2 —	
		antal fastigheter st.	5	0,30	1 50	
		tillägg för fastigheter i olika avdelningar "		0,20		3 50
		Utlåtande och betänkande, § 45 sid.	5	3,00	15 —	15 —
avg. 20		Sammanträden och upprättande av protokoll, § 46 mom. 1, dagar	1	12,00	12 —	12 —
		Särskild utredning, § 46, mom. 2 dagar		12,00		
		Utredning å länets lantmäterikontor rörande fastighetsgränser, jordregisternummer o. d., § 46, mom. 15 dagar		12,00		
		Förslag enl. § 46 mom. 15, brunn "	1	12,00	3 —	
		utlopp för täckt ledning "	1	12,00	3 —	
		slanficka "		12,00		6 —
		Lösen för :				
		Kopia av plankartan § 51				
		1 a) 1:sta ~~regalarkot~~ blad				7 —
		övriga regalarkblad				
		b) efter kartans skala och ägofigurernas medelareal, tariff VII,				
		skalan 1: 4000, medelareal 25 ar ägofigurer st.	24	0,07	2 28	
		har 8.645 0,14			1 21	3 59
		Överföres				10 59

1	2	3	4	5	6	7
		Överfört				10 59
		höjning för handkopia å ritpapper, 25 0/0				
		3) insättning av höjdlägestal	st. 106	0,02	2 12	
		" " kanaler och diken, grundbelopp			1 75	
		tillägg för varje cm. verkligt mått å kartan, cm.	17	0,05	85	4 72
		Kopia av profil-, sektions-, bro och trumritningar, § 54,				
		1) enligt tariff VIII, endast markyta	km.			
		befintligt vattendrag el. vall	" 0.6	5:-	3 -	
		nytt avlopp el. vall	"			
		ändring av befintligt avlopp	"		1 75	
		2) tvärsektioner, originalritningens belopp				
		3) broar och trummor, " "				
		4) för varje med rubrik, skalor o. d. försett blad	st. 1	3,00	3 -	7 75
		nedsättning för kopia å kalkerväv 25 0/0				
		Kopia av annan ritning, § 46, pumpstation,				
		brunn, rörutlopp och slamficka	dagar	12,00		
			" 1	3:- 12,00	3 -	3 -
		Avskrift av synehandlingarna, § 55	sid. 22	0,55		12 10
		Översiktskarta i d:o, § 41				
		Summa kronor				38 16
		Övriga förrättningskostnader,				
		Lösen av förordnandet jämte kommissionärsarvode				3 -
		Annonskostnader ang. sammanträden				9 75
		Inbindning av förrättningshandlingar o. uppklistring av ritningar	2	1,00	2 -	2 -
		Arvode till biträdande förrättningsmannen				
		Ersättning till gode männen enligt egna räkningar				23 80
		Kostnader för hantlangning, materialier o. d.				33 48
		Summa kronor				72 03
		Sammandrag.				
		Förrättningsmannens arvode				130 33
		Lösen för kopior och avskrifter				38 16
		Övriga förrättningskostnader				72 03
		Summa kronor				240 52

Den, som icke åtnöjes med denna räkning, äger att inom tre månader från nedanstående dag klander därå anställa genom stämning till Lagade häradsrätt.

Örskö den 20 augusti 19 30

David Larsson
f. f. Statens lantbruksingenjör.

Att sakägarne erhållit en med denna lika lydande räkning betyga:

Kronor 173:49 kvitteras:

And den 16 sept 19 30

David Larsson

Att, såvitt framgår av härstädes fört
redovisning diarium, bevisar icke inom laga tid
uppfyllt mot en enligt uppgift den 20 augusti 1930
bestämd laga synförrättning angående förelag,
bevänt "Euden - Örtelad dikning av år 1930" och
avseende överläggning av mark inom Allrums
bocken, Malmöhus län; det vader hämed till
bevis meddelat. Örtelad i Örtelbygdens
batteridomstols kausli den 18 mars 1933.

Ört officio:
Oren Örtelund.

Ört avskrivet betyg:
David Larsson
Larsson.

Ört redov. gm. stpl	0.75
Mäupel	1.-
Örtma kromer	1.75

Örtelundens Örtelund, p. b.

225-5

225/33

M 2-0307

238

STATENS
K. LANTBRUKSSTYRELSEN
2 JUNI 1934

KONTRAKT.

Sedan Kungl. Maj:t den 28 juli 1933 för

"Enden - Gnetaröd dikning av år 1930" i Allerums socken av
MÄLMÖHUS LÄN

under föreskrift, att understödstagare skall vara skyldig underkasta sig den granskning från Riksdagens revisorers sida rörande statsunderstödet användning, som Kungl. Maj:t kan komma att föreskriva, beviljat dels ett lån av ettusentvåhundrasjuttio (1.270)

kronor att utgå från *statens avdikningslånefond* och dels ett *statsbidrag* utan återbetalningsskyldighet av ettuseniohundrafyrtio (1.940) kronor att utgå från *statens avdikningsanslag*,

ävensom fastställt en av statens lantbruksingenjör D. Larsson vid syneförrättning år 1930 upprättad arbetsplan med därtill hörande kostnadsförslag, ha ~~ha~~ undertecknad ~~e~~, som av vederbörande intressenter utsetts till styrelse ~~förtroende~~

~~man~~ för företaget, _____ med Kungl. Lantbruksstyrelsen, å Kungl. Maj:ts och Kronans vägnar, avslutat följande kontrakt, varigenom ^{vi} ~~jag~~ för egen del samt å vederbörande intressenters i företaget vägnar åtag~~a~~ och förbind~~a~~. ^{OSS} ~~mig~~:

1:o) att utföra företaget i noggrann överensstämmelse med den av Kungl. Maj:t fastställda arbetsplanen med de eventuella ändringar däri, varom vederbörande myndighet må efter framställning besluta,

att fullborda arbetet till den 1 september 1934, att, när så av Lantbruksstyrelsen påfordras, efter företagets fullbordande förete behörigen verifierade räkenskaper över de med företaget förenade utgifterna och att vidkännas sådan minskning av till företaget beviljade statsmedel, som Lantbruksstyrelsen efter granskning av sagda räkenskaper finner sig böra föreskriva,

att vid företagets utförande iakttaga de föreskrifter, som av Kungl. Maj:t eller Lantbruksstyrelsen må hava meddelats;

att bestrida vad utöver beviljade statsmedel kan erfordras för företagets fullbordande,

att gälda vederbörande förrättningsman tillkommande gottgörelse enligt taxa även i fråga om av Lantbruksstyrelsen beordrad avsyning av företaget,

att underhålla det utförda arbetet intill dess sådan underhållsskyldighet kan varda andra i laga ordning ålagd eller vederbörande från underhållsskyldigheten befriats, samt

att vid arbetets utförande ävensom i fråga om underhållsskyldighetens fullgörande underkasta ^{oss} ~~ni~~ Lantbruksstyrelsens inseende och kontroll;

2:o) att för tjänsteman, som av Lantbruksstyrelsen eller Väg- och Vattenbyggnadsstyrelsen förordnas att verkställa besiktning eller avsyning av arbetet eller inspektion av underhållsarbetet, tillhandahålla den för företaget fastställda arbetsplanen med därtill hörande handlingar och ritningar;

3:o) att i händelse avvikelse utan därtill i vederbörlig ordning erhållet tillstånd skett från den fastställda arbetsplanen, eller arbetet icke blivit fullbordat inom därför bestämd tid och Lantbruksstyrelsen ej heller meddelat anstånd med dess utförande, eller Kungl. Statskontoret skulle finna den säkerhet, som blivit ställd för till Statskontoret avgiven skuldförbindelse angående lånets återbetalning, icke vidare nöjaktig, och ny säkerhet, som av Statskontoret godkännes, icke varder inom bestämd tid avlämnad, eller den bestämda annuiteten icke varder i behörig tid erlagd, låta det ankomma på Kungl. Maj:t att inställa all vidare utbetalning av statsmedel samt att återfordra vad därav uppburits, beträffande lånet dock endast därest icke beslut om detsamma återbetalning och fördelning blivit meddelat, att inom viss angiven tid på en gång eller efter hand inbetalas till Statskontoret, ävensom att å sålunda lyftade och återburna medel erlagga fem procent årlig ränta från lyftningsdagen till dess återbetalning sker;

4:o) att ifråga om tid för lyftande av statsmedlen i mån av arbetets fortgång låta gälla vad Lantbruksstyrelsen därutinnan bestämmer; och skall, därest icke Kungl. Maj:t med avseende å särskilda förhållanden prövar skäligt annorlunda förordna, någon del av statsmedlen innestå i Statskontoret, intill dess arbetet blivit vederbörligen avsynat och av Lantbruksstyrelsen godkänt;

5:o) att vid avslutandet av detta kontrakt för förvaring i Lantbruksstyrelsens arkiv till Styrelsen överlämna bestyrkt avskrift och kopia av de till den fastställda arbetsplanen hörande handlingar och ritningar, ävensom att, innan sista delen av statsmedlen lyftes, till Lantbruksstyrelsen överlämna fullständig beskrivning jämte ritning över sådan avvikelse från den fastställda planen, vartill vederbörligt tillstånd meddelats;

6:o) att bestrida eller gottgöra alla kostnader av vad beskaffenhet de vara må, som i följd av erhållna statsmedel föranledas för Statskontoret;

7:o) att för fullgörande av detta kontrakt ävensom, därest mot kontraktet brytes, för återbäring av lyftade statsmedel jämte därå upplupen ränta, ställa sådan säkerhet, som av Lantbruksstyrelsen godkännes;

8:o) att till Statskontoret avgiva med behörig borgen eller annan säkerhet försedd skuldförbindelse angående lånets återbetalning; samt

9:o) att fullgöra de övriga åtaganden, som enligt gällande författningar i ämnet åligga mottagare av ifrågavarande statsmedel.

Härav äro två lika lydande exemplar upprättade, av vilka vardera kontrahenten tagit ett.

Domsten den 2 Okt. 1933.

N. P. Jönsson

Paul Bengtsson

Att N. P. Jönsson o Paul Bengtsson

i bägges vår närvaro egenhändigt undertecknat förestående kontrakt, intyga:


Sigfrid Svensson
Adress Domsten № 8

Magnus Lindqvist
Adress Domsten № 10

Med stöd av Kungl. brevet den 28 juli
1933 antager Kungl. Lantbruksstyrelsen,
å Kungl. Maj:ts och Kronans vägnar, detta
kontrakt.

Stockholm den 12 januari 1934.

På Kungl. Lantbruksstyrelsens vägnar

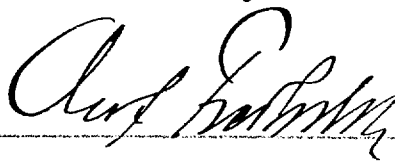

28/7 33

Förteckning

över fastigheter tillhörande "Emden-Gösteröds dikning av år 1930" uti Allerums socken av Malmöhus län, till vilka lån från statens avdikningslånefond sökes.

Hemmanets		Jordägares namn.
namn	Register-nummer	
Emden fr	2' 1' ✓	Ag. N. P. Jonasson. " " " Lund, januari 1931 David Larsson Hädel Hatto Gunnarsson

1934 den 12 jan.

Uppsigt jämlikt stadgandet i 1 §, 1 stycket, av lag om kronans förväns-
rätt för avdikningslån den 14 juni 1929 (nr 164).

Förstagets namn: "Boden - Skotaröd dikning av år 1930" i Allerums socker
av Malsåhus län.

Lån 1.270 kronor från statens avdikningslånefond enligt Kungl.Maj:ts be-
slut den 28 juli 1933.

Lånet har beviljats för nedanstående, i utredningen angående dotterns
upptagna fastigheter.

Becken,by
och hemman

Register-
nummer

Ägares namn

Allerums socken

Boden

1
1
1
2

H. J. Jonasson

Bensarne

Stockholm den 12 januari 1934.

På Kungl.Lantbrukstyrelsens vägnar

Olof Fredholm



Godk. 12/1 1934

225
33

DIARIE Nr 239
K LANTBRUKSSTYRELSEN
2 JAN 1934

Bevis

Över verkställd avsyning utav torrlägningsföretaget Emden-
Gnetaröd dikning av år 1930 i Allerums socken av Malmöhus län.

Arbetsplanen fastställd den 28 juli 1933.

Statsbidrag från statens avdikningsanslag 1940 kronor.

Lån från statens avdikningslånefond 1270 kronor.

Arbetsstyrelsens ordförande N.P. Jonasson, Domsten,

Hälsingborg

Vid av undertecknad under arbetets fortgång verkställda kontroller
samt efter slutförandet verkställd avsyning har företaget befunnits
utfört enligt den sedermera fastställda arbetsplanen och föreslås
därför till godkännande.

Umeå den 1 november 1933.

David Larsson
lantbruksingenjör.

