


Kopia.

Genom Kungl. Maj:ts nådiga brev
den 8 december 1933 fastställd till
effterrättelse vid arbetets utförande.

Stockholm den 29 december 1933.
På Kungl. Lantbrukstyrelsens vägnar:
Albert Smith.

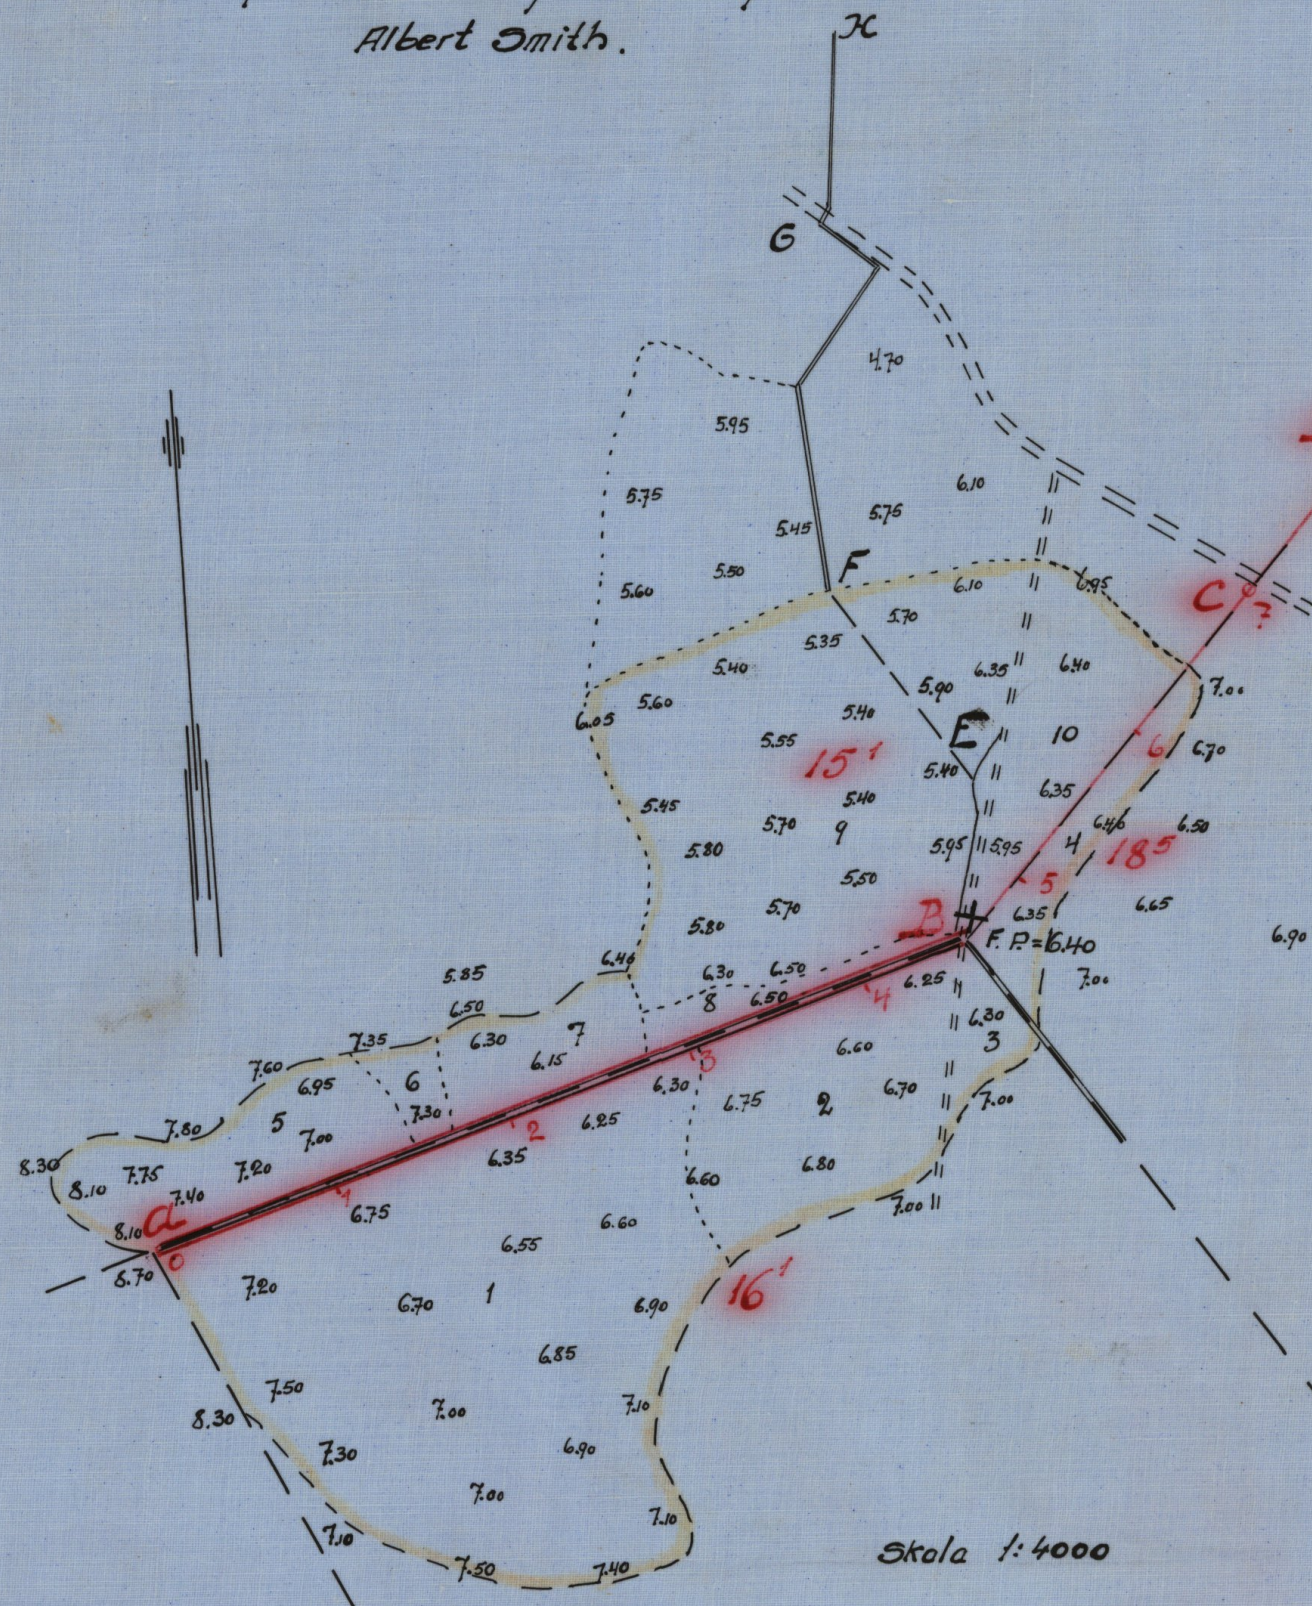


Skala 1:4000

Förslag till
"Vasalund-Källestads dikning av år 1931"
uti Källestads socken av Malmöhus län;
upprättad vid syn enligt valen lagen år 1931 av
David Larsson
lantbruksingeniör.

Kungl. Lantbrukstyrelsens
Rättshandlingar


Förslag till brunn.

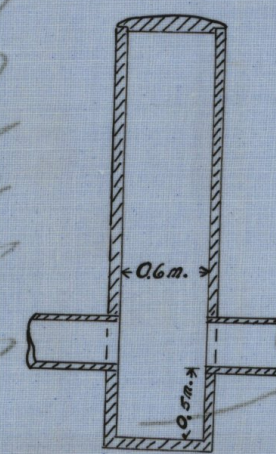



Skala 1:50

1 0.5 0 1 2 m.

murning omkring rörmyrning.

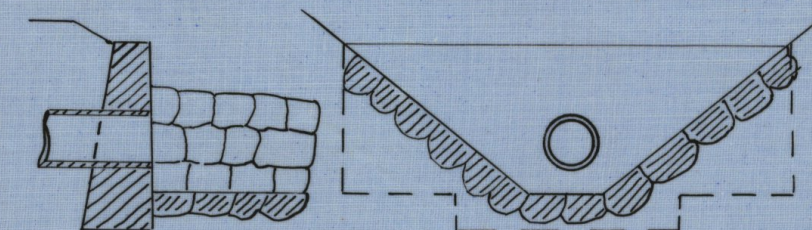

Förslag till intag.

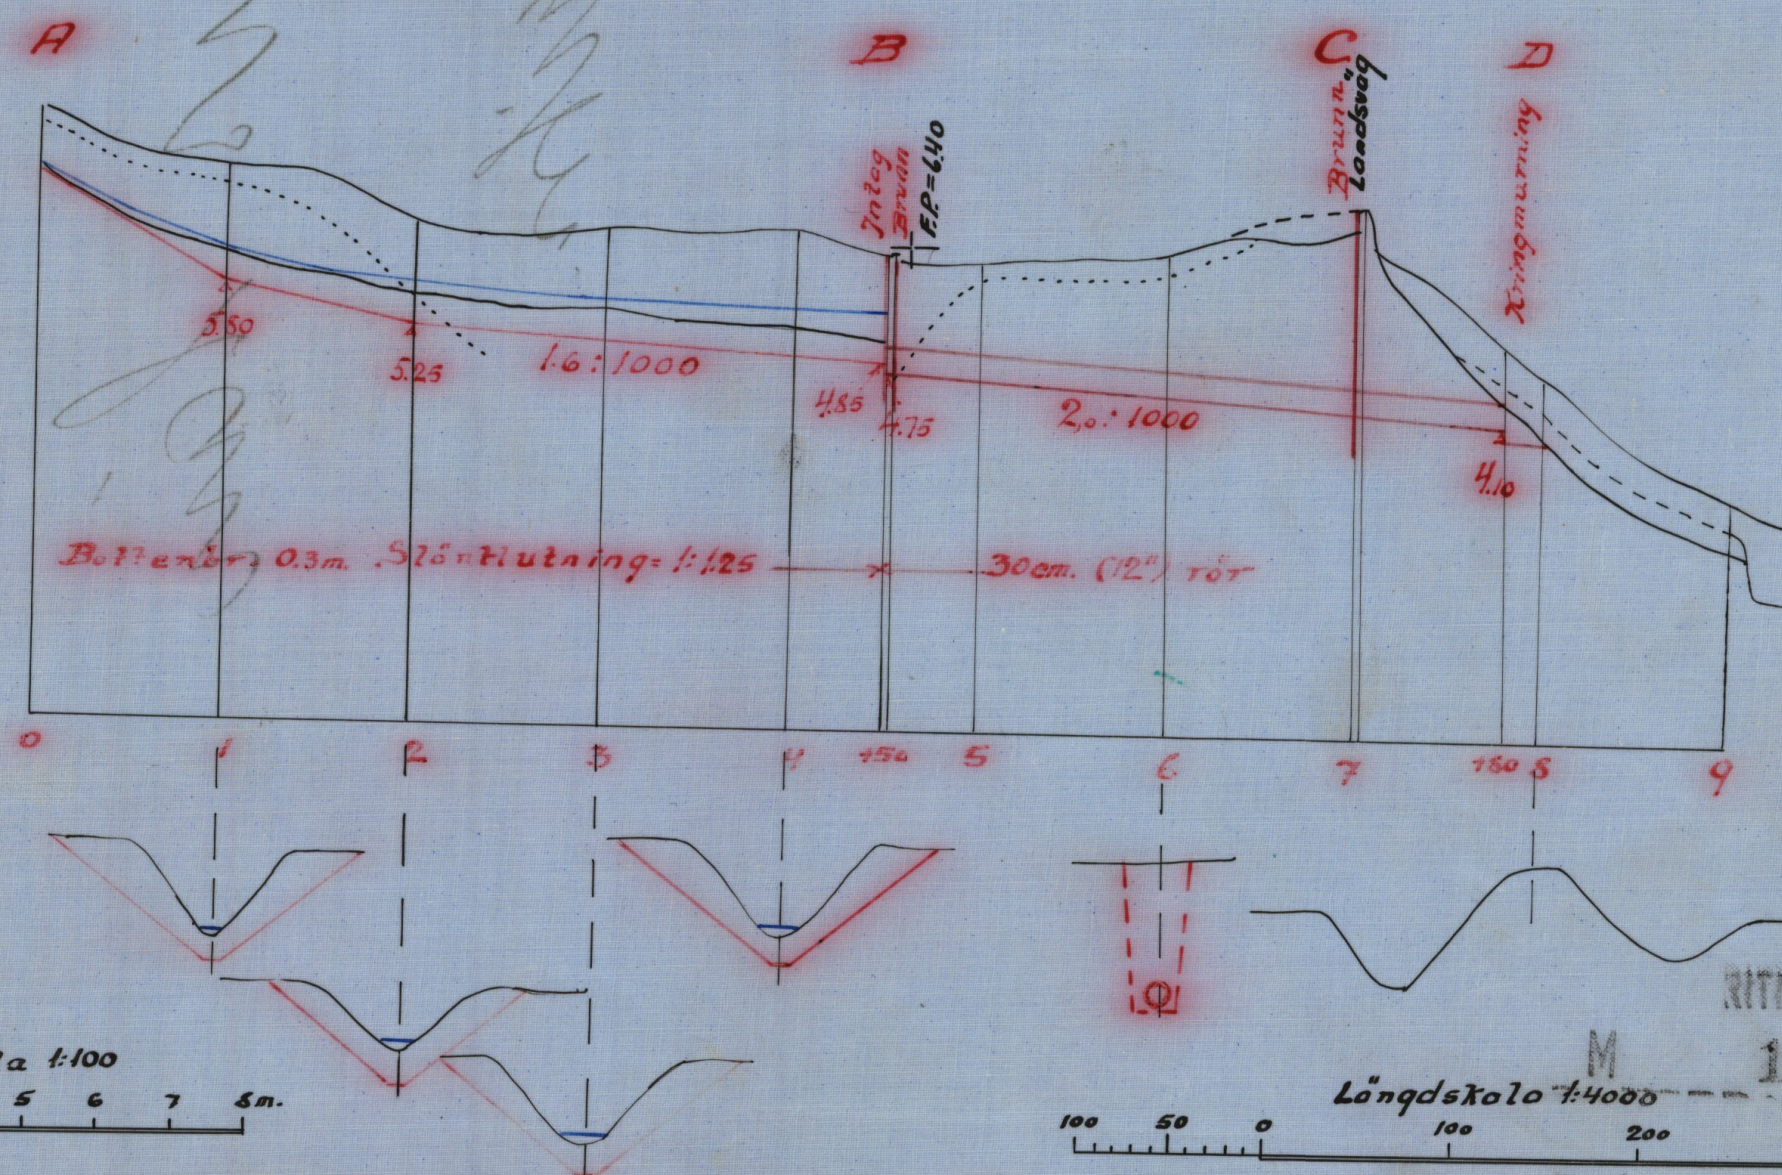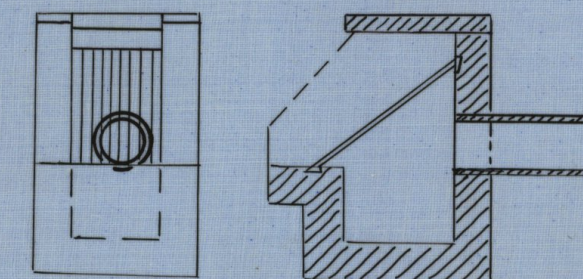

RITH.Nr 001

M 1:0309

Vidminn. i officio: Tom Nyman

Nr 326 Malmöhus län

M

1*0309

16166

221 J. 23

Komb 257/1933

"Hällestad-Vasalund dikning av år 1931"

i

Hällestads socken

av

Malmöhus län.

Askrift.

Genom Kungl. Maj:ts nådiga brev den
8 december 1933 fastställd till efterrättel-
se vid arbetets utförande.

Stockholm den 29 december 1933.

På Kungl. Lantbruksstyrelsens vägnar:

Albert Smith.

Översiktskarta.



Skala 1:100.000.

B e t ä n k a n d e

upprättat i och för sökande av statsunderstöd till torrlägningsföretag benämnt "Hällestad - Vasalund dikning av år 1931" i Hällestad socken av Malmöhus län.

Företagets ändamål.

Genom företagets utförande avses att erhålla sänkning av vattenytan så att täckdikning kan verkställas samt avledande av vatten så att översvämning icke kommer att uppstå på de marker som beröras av företaget.

Syneförrättning.

Syneförrättning enligt vattenlagen rörande företaget avslutades den 12 juni 1931. Besvär mot densamma har icke anförts.

Allmänna intressen.

Vid punkt C går avloppet under allmän väg. Då något avlopp förut icke finns under vägen har vägdistriktet icke kunnat åläggas att utföra avloppet under vägen. Hinder mot arbetets utförande under vägen möter emellertid icke. I övrigt beröres icke några allmänna intressen av företaget.

Båtnad.

Båtnaden genom de föreslagna arbetenas utförande har av syne-
männen uppskattats till 4480 kronor. Jordmånen består av sandmylla på sand. På ägofig. 1 - 3 något lerblandat.

Kostnad.

3.
Kostnaden för de föreslagna arbetenas utförande har beräknats till 2600 kronor.

Kostnaden till syneförrättningen uppgår till 215,62 kronor och kostnaden för betänkande till 56,04 kronor.

Kostnaden för hela företags utförande blir alltså 2871 kronor 66 öre. Då den areal som torrläggas uppgår till 14,52 hektar blir kostnaden per hektar icke fullt 200 kronor.

Ansökan om statsunderstöd.

Genom ansökan den 12 juni 1931 hava två av delägarna förklarat sig önska erhålla såväl anslag från statens avdikningsanslag som lån från statens avdikningslånefond till företags utförande. De anslags- och lånebelopp som synes kunna beviljas till företaget finnes angivna i bifogade tabell över statsunderstöd.

Arbetstid.

Arbetet synes kunna fullbordas till den 1 september 1933.

Lund i oktober 1931.

David Larsson

e.lantbruksingenjör.

Tabell

Locken by och hemman	Ägarens	Husantal	Registernummer	Ägares namn.	Ägarens nr.	Areal				Summa		Bätnad	
						°		Andra		areal		Bätnad	
						Flac	ac	Flac	ac	Flac	ac	Fl.	ac
Hällestads socken.													
Hällestad		1/4	16'	Hans Mattiasson	1-3	7	25			7	25	2309	50
V. Tvet			185	Anders Olsson	4	0	50			0	50	100	-
Hällestad (Vasalund) →		3/8	15'	Emil Kristersson	5-11	6	77			6	77	2070	50
				Summa		14	52			14	52	4480	=

*) Lagfart den 29 nov. 1909 § 561.
 **) " " 27 aug. 1928 § 105.

b.

5.

Antel i kostnaden för						Summa Kostnad		Relativ kostnad	Bilningskost i % av kostn.	Bidrag		Lån	
Laga syne- förvaltning en m.m.		Betän- kande m.m.											
Kr.	Ör	Kr.	Ör	Kr.	Ör	Kr.	Ör			Kr.	Ör	Kr.	Ör
1340	30	111	15	28	89	1480	34	0.64	37,40	553	65	926	69
57	98	4	81	1	25	64	04	"	"	23	95	-	-
1201	72	99	66	25	90	1327	28	"	"	496	40	830	88
2600	-	215	62	56	04	2871	66			1.074	00	1.757	57

Lund i oktober 1931.

David Larsson.

Kostnadsförslag.

Tvårläggningsekostnad cul. vid symföreläsningen uppsattad kostnadsförslag	2.340:-
Krodd m. m. för symföreläsningen	215:62
Krodd m. m. för betänksande	56:04
	<u>2.611:66</u>
Summa Kronor	2.611:66

Lund i oktober 1931.

David Larsson

Statens Lantbruksingenjör.

* Minskningen vidtaga av Kungl. Lantbruksstyrelsen med hänsyn till nu gällande arbets- och materialpriser.

Vid arbetsplanens fastställande har kostnaderna för företaget beräknats till 2.611 kronor 66 öre, varav å länssökandenas andel 2.553 kronor 42 öre.

Stockholm den 29 december 1933.

På Kungl. Lantbruksstyrelsens vägnar:

Alfred Smith.

7

F Ö R E N I N G.

Undertecknade delägare i "Hällestad - Vasalund dikning av år 1931" inom Hällestad socken av Malmöhus län, förklara oss härmed vilja komma i åtnjutande av lån från till dylikt ändamål anvisade statsmedel och giva för den skull företagets arbetsstyrelse i uppdrag:

att göra framställning om största möjliga lån från statens avdikningslånefond till företagets genomförande;

att därest dylikt lån beviljas, för vår räkning med vederbörande myndighet uppgöra kontrakt om arbetenas utförande ävensom under-teckna övriga i samband härmed erforderliga förbindelser och handlingar;

att emottaga och utkvittera utanordnade lånebelopp.

Hällestad den 12 juni 1931.

Emil Christensson

Hans Mattiasson

Egenhändiga namnteckningarna bevitna:

Jöns Åkesson

Lars Persson.

Arvodesräkning

för betänkande och utredning angående statsunderstöd till "Hällestads-
Vasalund dikning av år 1931" inom Hällestads socken av Malmöhus län,
avgiven i enlighet med gällande lantbruksingenjörstaxa.

Översiktskarta i	exemplar	2 á 4:- kr.	8:-
Betänkande sid		2 á 3:- "	6:-
Upprättande av tabeller och kostnadsförslag i sammandrag 2 - + 2 x 0.50 + 0.40			3:40
Upprättande av ansökningshandlingar m.m. dagar á			- -
Kopia av plankartan á väv			14:15
" " profiler och sektioner 12.12 x 75 %			9:09
Avskrift av synehandlingar och betänkande m.m.			
	sid. 28 á 0.55 kr.		<u>15:40</u>

Summa Kronor 56:04

Den, som med denna räkning sig icke åtnöjer, äger att densamma
klandra genom stämning till Torna Häradsrätt inom tre månader här-
efter.

Lund i okt. 1931.

David Larsson.

Afskrift.

Protokoll, fört vid sammanträde

vid syn enligt vattenlagen rörande torrläggning av mark till fastigheterna Hällestad n:r 16, V. Tvet och Vasalund i

Hällestad socken av Malmöhus län.

Hällestad socken av Malmöhus län.

§:1

Hos lantbrukaren Hans Mathiasson, Hällestad den 12 juni 1931

kl. 5 e.m.

Närvarande:

undertecknad förrättningsman, enligt förordnande,

skiftesgodemännen:

Daniel Persson, Åbura Hällestad och

Jöns Åkesson, Silvåkra,

förrättningsök. Hans Mathiasson,

Emil Christensson, äg. till Vasalund och

Ernst Jönsson, inspektor å V. Tvet.

§:2

Häv mot slynemännen anmälades icke.

§:3

Laga hinder ansågs ej föreligga.

§:4

Verkställdes besiktning utav avlopp från det vattenskadade området.

§:5

Inspektor Ernst Jönsson utvisade omfattningen av förut utförd täckdikning på V. Tvets marker varigenom ägofigur 4a dikats åt öster och alltså ej berördes utav dike i rågång mellan Vasalund och V. Tvet.

§:6

Emil Christensson yrkade att avloppet skulle förläggas i rågång mellan Vasalund och V. Tvet sträckan B - C. Nedan C kunde avloppet förläggas på Vasalunds ägor.

§:7

Inspektor Ernst Jönsson förklarade att ledningen på sträckan B - C finge läggas i diket på V. Tvets ägor såvitt arbetet ej utfördes på tid då skada tillfogas växande gröda och att fyllning verkställdes på lören.

§:8

Verkställdes uppskattning av båtnad som beräknades uppkomma genom föreslagna arbetens utförande.

§:9

Uppvisades plan för arbetets utförande samt redogjordes för båtnadsuppskattning och kostnadsfördelning.

§:10

Beddelades att till åtgärd för vilken dagarsvade debiterats åtgått 1 dag.

§:11

11.
Avgåvo synemännen utlåtande.

§:12

Till arbetsstyrelse valdes:

Hans Mathiasson.

§:13

Till aktförvarare utsågo synemännen Hans Mathiasson.

§:14

Förklarades förrättningen avslutad.

Ort och dag som ovan

David Larsson.

Dan. Persson.

Jöns Åkeesson.

Till

Kungl. Maj:ts Befallningshavande i Malmöhus län.

Undertecknad får härmed vördsamt anhålla om förordnande för vederbörlig lantbruksingenjör att enligt gällande vattenlag handlägga synförrättning för torrläggning av vattenskadad mark tillhörande Hällestad n:r 16, äg. Hans Mathiasson, Tvet, äg. Anders Olsson och Vasalund, äg. Per Emil Kristersson i Hällestad socken av Malmöhus län.

Torna Hällestad den 6 nov. 1930.

äg. till Hällestad n:r 16

Hans Mathiasson.

R E S O L U T I O N.

Herrens lantbruksingenjören i Malmöhus län förordnas härigenom att, därest laga hinder ej möter, i behörig ordning företaga den i inneliggande ansökan omförmälde förrättning.

Malmö i landskansliet den 7 november 1930.

G. V. Eiserman.

T. Kinnman.

R E S O L U T I O N.

Sedan länsstyrelsen den 7 november 1930 förordnat lantbruksingenjören i Malmöhus län att företaga i inneliggande ansökan omförmälde förrättning, förordnar länsstyrelsen härigenom ingenjören David Larsson att i lantbruksingenjörens ställe vara förrättningsman.

Malmö i landskansliet den 9 februari 1931.

G. V. Eiserman.

T. Kinnman.

K u n g ö r e l s e .

Sedan undertecknad av länsstyrelsen i Malmöhus län förordnats handlägga syneförrättning enligt vattenlagen avseende torrläggning av mark tillhörande fastigheterna Hållerstad, ägare Hans Mathiasson; Vasalund, ägare Emil Kristersson; V.Tvet, ägare Olsson, kommer sammanträde att hållas hos lantbrukaren Hans Mathiasson Hållerstad fredagen den 12 juni 1931 kl. 5 e.m. då vederbörande sakägare hava att tillstädeskomma för utförande av sin talan.

Lund den 6 juni 1931.

David Larsson

e. lantbruksingenjör.

Kallelsen delgiven, erkännes:

Emil Christensson,

Ernst Jönsson,

Hans Mathiasson.

U t l å t a n d e

avgivet vid synförrättning enligt vattenlagen rörande torrläggning av mark till fastigheterna Vasalund, V. Tvet och Hällestad i Hällestad socken av Malmöhus län.

Ändamål och belägenhet.

Företaget avser utförandet utav öppet dike i rågång mellan Hällestad och Vasalund samt täckt avloppsledning i gränsen mellan V. Tvet och Vasalund. Genom dessa avlopp avses att erhålla torrläggning av ovannämnda fastigheter tillhöriga marker så att översvämning förhindras och täckdikning kan verkställas.

Nederbördsområde.

Nederbördsområdet omfattar vid punkt B = 36 hektar. Hördimensionen i täckt ledning har beräknats ur formeln för vattenhastigheten $v = 60 \sqrt[3]{R^2 I}$.

Dikning eller vattenavledning.

Företaget har av synemännen hänfört till dikning varom i 7 kap. vattenlagen närmare stadgas.

Laga hinder.

Något laga hinder mot företaget har icke under förrättningen anmälts och ej heller hava synemännen funnit något sådant föreligga.

Undersökningar och fixpunkter.

De marker, som genom företaget anses vinna förbättring hava kartlagts och ytavvägts samt avfattats å detta utlåtande bifogad

plankarta.

Höjderna anges å densamma 1 meter över det antagna jämförelseplanet. Till ledning vid arbetenas utförande har fixpunkt/^{på höjden + 6.40 meter/}Inhuggits i tröskeln till transformatorbyggnad på fig. 10.

Nuvarande avlopp.

Vattnet avledes för närvarande genom ett öppet dike i rågången mellan Hällestad och Vasalund fram till punkt B samt genom öppet dike längs utfartsvägen från Hällestad fram till punkt E. Från punkt E går en täckt ledning av 5" tegelrör över fig. 9 till punkt F samt vidare en ledning av 7" rör samt öppet dike ovanpå detta fram till punkt G. Rörledningen över fig. 9 sträckan E - F kan emellertid icke avbörda vattnet vid rikare vattenflöde på grund av för ringa dimensioner, varför översvämning vid dessa tillfällen inträffar på ägofigur 9. Jämför ägofigurerna 1, 2, 3 samt 7 och 8 hava tidvis varit översvämmade.

Föreslaget avlopp.

För torrläggning av den mark, som beröres av företaget har föreslagits, att sträckan A - B fördjupas och utvidgas så att täckdikning till 1,2 meters djup kan verkställas. Från punkt B kan vattnet avledas antingen i samma riktning som det nu befintliga avloppet sträckan B - E - F - G varvid hela sträckans utförande som täckt ledning blir billigare än utförande av densamma som öppet dike. Verktällda kostnadsberäkningar ha emellertid visat att rörledningen utan ökad kostnad kan förläggas i rågången mellan Vasalund och Västra Tvet sträckningen B - C - D.

Om vattnet avledes denna väg från punkt B torde befintlig 5" ledning sträckan E - F samt 7" ledning sträckan F - G vara tillräcklig för avledande utav vatten från ågofigur 9 samt ^{för}/~~nedom~~ ågofigur 9 befintlig mark. Ågofig. 9 beredes alltså torrläggning därigenom att vattnet avledes från densamma så att med befintliga ledningar marken kan torrläggas till 1,2 meters djup. I anledning utav framställt yttrande av Emil Christensson få därför synemännen föreskriva att företaget skall utföras med öppet avlopp sträckan A - B samt täckt avlopp sträckan B - C - D och att allt vattnet som rinner fram till punkt B skall avledas genom ledningen B - C - D.

Läget i plan utav det öppna avloppet angives med tvänne jämnlöpande röda linjer och läget av den täckta ledningen med en hel- dragen röd linje. Vid punkt B skall anordnas ett intag och vid punkt D skola rören kringmuras enligt upprättad ritning.

Från punkt D finnes öppet avlopp för vattnets avledande varför någon olägenhet genom förändring utav sträckningen nedom punkt B icke synes komma att uppstå. Sträckan D - D₁ utgör öppet avlopp på Vasalund samt i rågång mellan Vasalund och V. Tvet och vid D₁ utmynnar detsamma i ett större avlopp ned till Krankesjön, vilket avlopp för närvarande är föremål för syneförrättning. Från punkt H däremot avrinner vattnet över ångmarker tillhörande Vasalund.

Sträckan D - D₁ skall till den omfattning som erfordras för avledande av vatten från företaget underhållas på bekostnad av och

genom försorg av ägaren till Vasalund.

Ersättningar.

Några ersättningar för mark till avloppets utvidgning samt för jordupplag skall icke utgå. Ej heller skall ersättning utgå för skada som uppstår vid grävning för nedläggning av den täckta ledningen sträckan B - C - D såvida icke arbetet utföres på den tid då växande gröda skadas. Ersättning skall då utbetalas med ett belopp av 0.20 kronor för varje sträckmeter av diketa längd där jordvall upplägges.

I övrigt skall inga ersättningar utgå i samband med företagets utförande.

Bior.

Vid punkt C går avloppet under allmänna landvägen mellan Torna Hällestad och Tvet. Enligt inhämtade uppgifter skall finnas en trumma vid punkt C, vilken dock uppgives vara utförd före år 1880. Kostnad för anordnande utav avlopp under vägen skall därför bekostas av företaget.

Avgift till vattendomstol.

Avgift som bidrag till kostnaden för vattendomstolarnas organisation och verksamhet skall icke erläggas.

Båtnad.

Den båtnad som uppkommer genom utförande av föreslagna avlopp har uppskattats jämlikt bestämmelserna i 7 kap. 10 kap. vattenlagen. I upprättad ägobeskrivnings- och värderingslängd lämnas en framställning av varje ägofigurs värde före och efter företagets utförande samt upp-

kommande bättnadsvärde. Vid uppskattningen av kostnaden hava synemännen tagit hänsyn till dels att genom vattnets avledande str. B - C - D vattenmängden i ledningen B - E - F - G minskas så mycket att den befintliga ledningen förmår avbörda vattnet och även dels till kostnaden för torrläggning enbart av Vasalunds mark. Då Vasalunds mark är täckdiktad erfordras endast att str. E - F förses med 12" rörledning samt att str. F - G fördjupas och utvidgas som öppet avlopp om hänsyn endast toges till torrläggning av Vasalunds mark.

Någon bättnad av annan art än jordförbättring och därmed följande framtida betalningsskyldighet enligt bestämmelsen i 7 kap. 29 § vattenlagen förekommer icke.

Kostnadsfördelning.

Någon uppdelning utav företaget i avdelningar enligt bestämmelserna i 7 kap. 24-26 §§ vattenlagen har icke verkställts enär synemännen icke ansett att skäl föreligger till dylik uppdelning. Någon större skillnad i kostnad för sträckningen B - C - D och sträckningen B - E - F - G - H föreligger icke. Någon skillnad i bättnad för de olika markområdena torde icke heller komma att uppstå förutsatt att en efter tillrinnande vattenmängd avpassad ledning nöjaktigt underhållas i sträckan F - G - H. Samtliga med företaget förenade kostnader skola därför fördelas på delägarna i mån av uppskattad bättnad och enligt procenttal som finnes angivna i bifogade kostnadsfördelningslängd.

Företagets utförande.

I fråga om företagets utförande få synemännen bestämma:

att detsamma skall utföras enligt plan- och profillitningar tillhörande detta utlåtande;

att detsamma må påbörjas så snart denna förrättning vunnit laga kraft samt skall vara fullbordat senast den 1 september 1933;

att till rörledningar må användas cementrör med muffar och av så god kvalitet, att desamma utan att skadas kunna belastas med 15 kg. per centimeter längd av röret längs den översta och understa generationen av det horisontalt anbragta röret, eller av glaserade lerrör ej sämre än Höganäs kvalitet III;

att cementrören dessutom skola vara homogena och täta i godset samt fria från gjutfel och med släta ytor;

att rören ej få läggas och rörsträngarna ej täckas förrän desamma godkännts av lantbruksingenjör;

att rörledningar ej få tillkopplas ledningarna annat än vid intag och brunnar;

att ut öppet avlopp upptagen massa skall fördelas i ungefärligen lika stora delar å ömse sidor om avlopp såvida icke vederbörande jordägare överenskomma om annat;

att öppningar upptages genom vallarna vid svackor i marken samt i övrigt å minst var 50 onde meter så att ytvattnet kan fritt avrinna från bakom liggande mark;

att till företaget hörande brunnar skola genom arbetstyrelsens försorg, på delägarnas bekostnad, rännas vid behov, dock minst en gång om

året före den 1 september;

att öppna avlopp ränsas vart tredje år eller med kortare mellanrum

om någon så fordrar och sakkunnig person vitsordar så erfordras;

att vid ränsning jämväl tillses att buskar och träd icke få växa

närmare avloppens kantar än 2 meter;

att företaget skall benämnas "Hällestad - Vasalund dikning av år 1931".

Bevärahänvisning.

Talan mot förrättningen och detta utlåtande må föras vid Söderbygdens vattendomsstol, adress Stockholm, till vilken besvaren med iakttagande av bestämmelserna i 11 kap. 85 § vattenlagen skola vara ingivna inom 60 dagar från nedanstående datum.

Hällestad den 12 juni 1931.

David Larsson

e. lantbruksingenjör.

Dan. Persson.

Jöns Åkesson.

Att, såvitt framgår av härstädes fört vederbärligt diarium, besvär icke inom laga tid anförts mot förestående synföreläggning; det värde hämmat till bevis meddelat. Stockholm i Söderbygdens vattendomsstols kansli den 1 november 1933.

Ex officio:
Iren Nordlund.

Lösen redov. gm. stpl. 0:50

Stämpel

1:-

Tumma Kronor 1:50

Stämpel.

Areal								Nuvarande värde			Blivande värde			Förbättringsvärde		
Åker		Äng och odlingsmark		Annan duglig mark		Impediment och högl. mark		pr har	pr ägofigur		pr har	pr ägofigur		pr har	pr ägofigur	
Har	ar	Har	ar	Har	ar	Har	ar	Kr.	Kr.	öre	Kr.	Kr.	öre	Kr.	Kr.	öre
7	8	9	10	11	12	13	14	15	16							
Beskrivnings- och värderingslängd.																

<u>Socken, by och hemman</u>	Registernummer	Littera å kartan	Hemmanstal	Ägofigurens nummer	Delägares namn, hemvist m. m. samt ägobeskrivning
1	2	3	4	5	6
<u>Hällestads socken</u>					
Hällestad	16 ¹		$\frac{1}{4}$		<u>Hans Mathiasson.</u>
				1	åker, sandmylla på sand
				2	" " " "
				3	" " " "
					<u>Summa:</u>
V. Tvet	18 ⁵				<u>Anders Olsson</u>
				4	åker, sandmylla på sand
					<u>Summa:</u>
Hällestad (Vasalund)	15 ¹		$\frac{3}{8}$		<u>Emil Christensson.</u>
				5	åker, sandmylla på sand
				6	" " "
				7	" " "
				8	" " "
				9	" " "
				10	" " "
				11	väg
					<u>Summa:</u>
<u>Hällestad socken</u>					<u>S a m m a n d r a g.</u>
Hällestad	16 ¹		$\frac{1}{4}$	1-3	Hans Mathiasson
V. Tvet	18 ⁵			4	Anders Olsson
Hällestad (Vasalund)	15 ¹		$\frac{3}{8}$	5-11	Emil Christensson
					<u>Summa:</u>

Areal								Nuvarande värde			Blivande värde			Förbättringsvärde		
Åker		Äng och odlingsmark		Annan duglig mark		Impediment och högl. mark		pr har	pr ägofigur		pr har	pr ägofigur		pr har	pr ägofigur	
(Har	ar	Har	ar	Har	ar	Har	ar	Kr.	Kr.	öre	Kr.	Kr.	öre	Kr.	Kr.	öre
7		8		9		10		11	12		13	14		15	16	
5	41-							600	3246	-	950	5139	50	350	1893	50
1	60-							900	1440	--	1100	1760	-	200	320	--
	24-							700	168	--	1100	264	-	400	96	--
7	25-								4854	-		7163	50		2309	50
	50-							400	200	-	600	300	-	200	100	-
1	06-							400	424	-	500	530	-	100	106	-
	14-							350	49	-	400	56	-	50	7	-
	56-							300	168	-	600	336	-	300	168	-
	26-							700	182	-	900	234	-	200	52	-
3	75-							500	1875	-	950	3562	50	450	1687	50
1	00-							550	550	-	600	600	-	50	50	-
						11-										
6	77-					11-			3248	-		5318	50		2070	50
7	25-								4854	-		7163	50		2309	50
0	50-								200	-		300	-		100	-
6	77-					11-			3248	-		5318	50		2070	50
14	52-					11-			8302	-		12782	-		4480	-

Delägares namn, hemvist m. m. samt ägobeskrivning	Ägofigurens nummer	Hemmanstal	Littera å kartan	Registreringsnummer	<u>Socken</u> , by och hemman
6	5	4	3	2	1
Hällestad den 12 juni 1931.					
David Larsson.					
Jöns Åkesson.					
Dan. Persson.					

K o s t n a d s f ö r s l a g.

Läge	Längd m.	Arbete, jordmån m. m.	Antal	à pris	Kostnad		Kostnad		S u m m a	
					Kr.	öre	Kr.	öre	Kr.	öre
1	2	3	4	5	6		7		8	
0-4+50	450	Schaktning av lera kbm.	700	0.80	560	-				
4+50-7+80	330	Rör med 30 cm.(12")inre diam. lm.	330	2.50	825	-				
4+50-6+00	150	Grävn.läggm.samt igenfylln. lm.	150	1.50	225	-				
6+00-7+20	120	" " " "	120	3.-	360	-				
7+00-7+06		Försvårad grävn.genom väg "		50.-	50	-				
7+20-7+80	60	Grävn.läggm.samt igenfylln."	60	1.50	90	-				
4+50		Intag enl.ritning st.	1	100.-	100	-				
4+58,7+00		Brunnar m.0.6m.inre diam."	2	40.-	80	-				
8+00		Kringmurn.av rör "	1	40.-	40	-				
7+80-8+00		Ränsning av öppet avlopp lm.	20	0.50	10	-	2340	-		
		För oförutsedda fall, arbe- tets tillsyn m.m.					260	-	2600	-

Hälsedad den 12 juni 1931.

David Larsson.

[illegible]

[illegible]

Hemmanstal	Registernummer	Littera å kartan	Söcken Hemman och jordägare	Sökande och med dem likställda	Ägofigur	Markens uppskattade värde	
						Nuvarande värde	Blivande värde
						Kronor	Kronor
1	2	3	4	5	6	7	8
14	161		Hällestad Hans Mathiasson		1-3	4854:-	7163:50
	185		N. Tvet Anders Olsson		4	200:-	300:-
3/8	151		Hällestad (Vasalund) Emil Christensen		5-11	3248:-	5318:50
						8302:-	12782:-
			Hällestad den 12 juni 1931.				
			David Larsson.				
			Dan. Persson.		Jöns Åkesson.		

[illegible]

ARVODESRÄKNING

för laga syneförrättning angående "Hälleslund-Vasalund dikning av år 1931"

av Hällestads socken och Malmörhus län,

upprättad enligt nedanstående §§ i lantbruksingenjörstaxan av den 27 juni 1930.

År och månad	Dag	A r b e t e	An-tal	å kr.				
					Kr.	öre	Kr.	öre
1	2	3	4	5	6		7	
		Kallelser och kungörelser, § 5, ...	st.	0,50				
		Ägomätning: i skala 1:4000, §§ 6—10						
		a) för mätningens områdes gränser enl. tariff I, ...						
		1) i åker, raklinje	km.	1,50				
		krokinje	"	2.3 3,00	6	90		
		i annan mark, raklinje	"	3,00				
		krokinje	"	6,00				
		2) för strandsträckor uteser sjö o. vattendrag med bredd öfver 15 m.						
		i åker, raklinje	km.	3,00				
		krokinje	"	5,00				
		i annan mark, raklinje	"	5,00				
		krokinje	"	11,00				
		3) för strandsträckor uteser mindre vattendrag, bredd 10—15 meter	"					
		i åker, raklinje	"	1,00				
		krokinje	"	2,00				
		i annan mark, raklinje	"	2,00				
		krokinje	"	5,00				
		b) för mätningens områdes olika ägoslag, ägofigurer och areal enl. tariff II						
		åker, medelareal 161 ar	st.	10 0.50	5	-		
		här 16.06 ar	har	0.40	6	42		
		äng och odlingsmark, medelareal	ar	st.				
		här	har					
		annan mark och impediment, medelareal 111 ar	st.	1				
		här 0.11	har	0.11				
		Tillägg för mätning i skala 1:						
		c) för vattenavlopp enl. tariff III med en medelbredd av >15 10—15 <10 m.						
		i åker o. d., raklinje	km.					
		krokinje	"					
		i annan mark, raklinje	"					
		krokinje	"					
		d) för textning, skala o. d., 1:sta regalarcket			4	-		
		blad						
		öfriga regalar					22	32
		blad					22	32
		Överföres						

1	2	3	4	5	6	7
		Överfört				22 32
		Avvägning :				
		a) avvägning, längdmätning o. d., § 46, mom. 4	1	12,00	12 -	
		b) ytavvägning, § 11, mom. 1, tariff IV				
		i öppen mark, medelantal 5 punkter pr har	16.06	0.50	8 03	
		avvägda punkter	80	0.03	2 40	
		i annan mark, medelantal punkter pr har				
		avvägda punkter				
		c) begränsningskurva, § 11, mom. 2 :				
		i öppen mark	2.3	2,00	4 60	
		i annan mark		5,00		27 03
		Arealuträkning, § 13, tariff V, medelareal 147 ar, ...	11	0.09	0 99	
		 har 16.17	16.17	0.04	0 64	1 63
		Ägobeskrivning, § 14, ägofigurer		0,04		1 50
		Markvärdering :				
		a) uppskattning och värdering, § 46, mom. 5		12,00		
		b) gradtabell eller kurva, § 16, mom. 1,				
		för första kilometern av avlopps längd			4 -	1
		för övriga kilometer		1,50		
		c) uträkning därmed av värde pr ytenhet, § 16, mom 2, värdetal st. /0	/0	0,06	60	
		d) uträkning av förbättring eller försämring, § 17 ägofigurer ..	/0	0,12	1 20	1 80
		Längdprofil, § 19 längdskala 1:				
		a) uppritning enl. tariff VI, 1) endast markyta				
		2) befintligt avlopp ell. vall	0.8	3.50	2 80	
		Tvärsektioner §§ 21 och 22 i skala 1:100,				
		vid uppritning av endast befintlig eller ny sektion				
		"				
		vid uppritning av såväl befintlig som ny sektion	6	0.22	1 32	
		"				
		"				
		Antal profil- och sektionsritningar	1	3,00	3 -	7 12
		Hydrografisk utredning, §§ 23 och 48, grundbelopp			2 -	
		för vattenområdets areal		0,02		
		dagar		12,00		
		Dimensionsberäkning, § 24				
		a) för öppet avlopp, utan särskild beräkning		3,50		3 50
		tillägg för särskild beräkning av dimensionerna		1,00		
		" " våta sektionsarean vid h. v. y. 0,50 kr. pr m ² ..				
		nämligen m ² sektion på				
		" " "				
		" " "				
		" " "				
		b) täckt ledning, 1) inre diameter intill 20 cm.		6,00		
		2) " " över 20 "		10,00		10 -
		Inritning å kartan av avlopp och vallar, § 26 grundbelopp			1	
		tillägg för varje cm. verkligt mått å kartan	20	0,03	60	1 60
		Överföres				76 50

1	2	3	4	5	6	7
		Överfört				76 50
		Arbetsbeskrivning, § 27, 1:sta sidan			3 —	
		tillägg för övriga sidor st.		2,00		
		Kostnadsberäkning, § 28, a) nyanläggning km.		2,50		
		därjämte 25 öre pr m ² av våta sektionensarean vid h. v. y.				
		nämligen m ² sektion på "			4 —	
		b) vid förändring av befintligt avlopp "		4,00		
		därjämte 50 öre pr m ² av våta sektionensarean vid h. v. y.				
		lika som tillägget för dimensionsberäkningar				
		c) av kostnadsförslaget slutsumma 0,1 % (broar och vallar inberäknade)			2 60	6 60
		Förslag till invallning, § 29				
		a) Konstruktion och dimensionering av vallar			6 —	
		b) Inläggning av vallkrön km.		0,50		
		c) Uppritning av tvärsektioner st.		0,25		
		d) Kostnadsberäkning km.		3,00		
		§ 46 Förslag till pumpstation dagar		12,00		
		Förslag till bro och trummbyggnad, §§ 33—35 och 38				
		Antal särskilda ritningar		3,-		
		Dimensionsberäkning		8,00		
		Ritarbete				
		för särskilt konstruerat landfäste st.		4,00		
		Kostnadsberäkning				
		för särskilt konstruerade landfästen st.		4,00		
		Grundförstärkning m ²		0,10		
			80	0,01		0 80
		Införande av höjdsiffror å plankartan, § 39				
		Översiktskarta § 41				
		Ersättningslängd, § 42, grundbelopp			1 50	
		antal ersättningar st.		0,25		
		Kostnadsfördelning, § 43, grundbelopp			2 —	
		antal fastigheter st.	3	0,30	0 90	
		tillägg för fastigheter i olika avdelningar "		0,20		2 90
		Utlåtande och betänkande, § 45 sid.	6	3,00		18 —
		Sammanträden och upprättande av protokoll, § 46 mom. 1, dagar	1	12,00		12 —
		Särskild utredning, § 46, mom. 2 dagar		12,00		
		Utredning å länets lantmäterikontor rörande fastighetsgränser, jordregisternummer o. d., § 46, mom. 15 dagar	1/3	12,00		4 —
		Förslag enl. § 46 mom. 15, brunn st.	1	3,00		3 —
		utlopp för täckt ledning "	1	3,00		3 —
		slamficka "		12,00		
		Lösen för :				
		Kopia av plankartan § 51				
		1 a) 1:sta regalarcket				7 —
		blad				
		övriga regalar				
		blad				
		b) efter kartans skala och ägofigurernas medelareal, tariff VII,				
		skalan 1: 4000, medelareal 147 ar ägofigurer st.	11	0,13	1 43	
		har 16,17 0,05			0 81	
		Överföres			2 24	7 —

1	2	3	4	5	6	7
		Överfört			2 24	7 -
		höjning för handkopia å ritpapper, 25 %			0 56	
		3) insättning av höjdlägestal	st. 80	0,02	1 60	
		„ „ kanaler och diken, grundbelopp			1 75	3
		tillägg för varje cm. verkligt mått å kartan, cm.	20	0,05	1 -	7 15
		Kopia av profil-, sektions-, bro och trumritningar, § 54,				
		1) enligt tariff VIII, endast markyta	km.			
		befintligt vattendrag el. vall	„			
		nytt avlopp el. vall	„			
		ändring av befintligt avlopp	0.8	6.-	4 80	
		2) tvärsektioner, originalritningens belopp			1 32	
		3) broar och trummor, „ „				
		4) för varje med rubrik, skalor o. d. försett blad	st. 1	3,00		6 12
		nedsättning för kopia å kalkerväv 25 %				
		Kopia av annan ritning, § 46, pumpstation,	dagar	12,00		
		brunn, rörutlopp och ~~slamficka~~	st. 2	3.- 12,00		6 -
		Avskrift av synehandlingarna, § 55	sid. 17	0,55		9 35
		Översiktskarta i d:o, § 41				
		Summa kronor				35 62
		Övriga förrättningskostnader,				
		Lösen av förordnandet jämte kommissionärsarvode				1 80
		Annonskostnader ang. sammanträden				
		Inbindning av förrättningshandlingar o. uppklistring av ritningar				
		Arvode till biträdande förrättningsmannen				
		Ersättning till gode männen enligt egna räkningar			39 40	
		Kostnader för hantlangning, materialier o. d.			12 -	1
		Summa kronor				51 40
		Sammandrag.				
		Förrättningsmannens arvode				126 80
		Lösen för kopior och avskrifter				35 62
		Övriga förrättningskostnader				53 20
		Summa kronor				215 62

Den, som icke åtnöjes med denna räkning, äger att inom tre månader från nedanstående dag klander därå anställa genom stämning till Tona och Bara häradsrätt.

Hälseslad den 12 juni 1931.

David Larsson
Statens lantbruksingenjör.

Att sakägarne erhållit en med denna lika lydande räkning betyga:

Förutämda sidor nr 1-32 vidimnas ex officio: Tom Nyman.

Kronor 162,22 kvitteras:

Hälseslad den 12 juni 1931.

David Larsson

257

32,3
33

M 1-0309
10186
LANTBRUKSSTYRELSEN
26 MAR 1934

KONTRAKT.

Sedan Kungl. Maj:t den 8 december 1933 för
"Hällestad - Vasalund dikning av år 1931" i Hällestads socken av
MÄLMÖHUS LÄN

under föreskrift, att understödstagare skall vara skyldig underkasta sig den granskning från Riksdagens revisorers sida rörande statsunderstödet användning, som Kungl. Maj:t kan komma att föreskriva, beviljat dels ett lån av ettusensexhundra (1.600) kronor att utgå från *statens avdikningslånefond* och dels ett *statsbidrag* utan återbetalningsskyldighet av niohundrasjuttio (970) kronor att utgå från *statens avdikningsanslag*, ävensom fastställt en av *statens lantbruksingenjör D. Larsson* vid syneförrättning år 1931 upprättad arbetsplan med därtill hörande kostnadsförslag, hvar undertecknad, som av vederbörande intressenter utsetts till styrelse förtroende- man för företaget, med Kungl. Lantbruksstyrelsen, å Kungl. Maj:ts och Kronans vägnar, avslutat följande kontrakt, varigenom jag för egen del samt å vederbörande intressenters i företaget vägnar åtagat och förbindet mig:

1:o) att utföra företaget i noggrann överensstämmelse med den av Kungl. Maj:t fastställda arbetsplanen med de eventuella ändringar däri, varom vederbörande myndighet må efter framställning besluta,

att fullborda arbetet till den 1 september 1935,

att, när så av Lantbruksstyrelsen påfordras, efter företagets fullbordande förete behörigen verifierade räkenskaper över de med företaget förenade utgifterna och att vidkännas sådan minskning av till företaget beviljade statsmedel, som Lantbruksstyrelsen efter granskning av sagda räkenskaper finner sig böra föreskriva,

att vid företagets utförande iakttaga de föreskrifter, som av Kungl. Maj:t eller Lantbruksstyrelsen må hava meddelats,

att bestrida vad utöver beviljade statsmedel kan erfordras för företagets fullbordande,

att gälda vederbörande förrättningsman tillkommande gottgörelse enligt taxa även i fråga om av Lantbruksstyrelsen beordrad avsyning av företaget,

att underhålla det utförda arbetet intill dess sådan underhållsskyldighet kan varda andra i laga ordning ålagd eller vederbörande från underhållsskyldigheten befriats, samt

att vid arbetets utförande ävensom i fråga om underhållsskyldighetens fullgörande underkasta ~~oss~~ mig Lantbruksstyrelsens inseende och kontroll;

2:o) att för tjänsteman, som av Lantbruksstyrelsen eller Väg- och Vattenbyggnadsstyrelsen förordnas att verkställa besiktning eller avsyning av arbetet eller inspektion av underhållsarbetet, tillhandahålla den för företaget fastställda arbetsplanen med därtill hörande handlingar och ritningar;

3:o) att i händelse avvikelse utan därtill i vederbörlig ordning erhållet tillstånd skett från den fastställda arbetsplanen, eller arbetet icke blivit fullbordat inom därför bestämd tid och Lantbruksstyrelsen ej heller meddelat anstånd med dess utförande, eller Kungl. Statskontoret skulle finna den säkerhet, som blivit ställd för till Statskontoret avgiven skuldförbindelse angående lånets återbetalning, icke vidare nöjaktig, och ny säkerhet, som av Statskontoret godkännes, icke varder inom bestämd tid avlämnad, eller den bestämda annuiteten icke varder i behörig tid erlagd, låta det ankomma på Kungl. Maj:t att inställa all vidare utbetalning av statsmedel samt att återfordra vad därav uppburits, beträffande lånet dock endast därest icke beslut om detsamma återbetalning och fördelning blivit meddelat, att inom viss angiven tid på en gång eller efter hand inbetalas till Statskontoret, ävensom att å sålunda lyftade och återburna medel erlagga fem procent årlig ränta från lyftningsdagen till dess återbetalning sker;

4:o) att ifråga om tid för lyftande av statsmedlen i mån av arbetets fortgång låta gälla vad Lantbruksstyrelsen därutinnan bestämmer; och skall, därest icke Kungl. Maj:t med avseende å särskilda förhållanden prövar skäligt annorlunda förordna, någon del av statsmedlen innestå i Statskontoret, intill dess arbetet blivit vederbörligen avsynat och av Lantbruksstyrelsen godkänt;

5:o) att vid avslutandet av detta kontrakt för förvaring i Lantbruksstyrelsens arkiv till Styrelsen överlämna bestyrkt avskrift och kopia av de till den fastställda arbetsplanen hörande handlingar och ritningar, ävensom att, innan sista delen av statsmedlen lyftes, till Lantbruksstyrelsen överlämna fullständig beskrivning jämte ritning över sådan avvikelse från den fastställda planen, vartill vederbörligt tillstånd meddelats;

6:o) att bestrida eller gottgöra alla kostnader av vad beskaffenhet de vara må, som i följd av erhållna statsmedel föranledas för Statskontoret;

7:o) att för fullgörande av detta kontrakt ävensom, därest mot kontraktet brytes, för återbäring av lyftade statsmedel jämte därå upplupen ränta, ställa sådan säkerhet, som av Lantbruksstyrelsen godkännes;

8:o) att till Statskontoret avgiva med behörig borgen eller annan säkerhet försedd skuldförbindelse angående lånets återbetalning; samt

9:o) att fullgöra de övriga åtaganden, som enligt gällande författningar i ämnet åligga mottagare av ifrågavarande statsmedel.

Härav äro två lika lydande exemplar upprättade, av vilka vardera kontrahenten tagit ett.

Hälsö .. den *29 Januari* 19*34*.

Hans Mathiasson

Att

Hans Mathiasson

i bägges vår närvaro egenhändigt undertecknat förestående kontrakt, intyga:

Hans Mathiasson

Adress

Borås Hälsö

Lars Mathiasson

Adress

Fug Hälsö

Med stöd av Kungl. brevet den 8 december
1933 antager Kungl. Lantbruksstyrelsen,
å Kungl. Maj:ts och Kronans vägnar, detta
kontrakt.

Stockholm den 1 juni 1934

På Kungl. Lantbruksstyrelsens vägnar

[Signature]

Vederbörandes uppmärksamhet fästes å bestämmelserna i 13. kap. 17 § vattenlagen, vari stadgas att, därest det framtida underhållet försummas, Konungens Befallningshavande eller annan myndighet Konungen bestämmer äger själv bota bristen på den försumliges bekostnad.

8/12 33

Förteckning över fastigheter inom Källe-
stad - Vaxholms delning av år 1931^{x)} i Käl-
lertads socken av Malmohus län, till vilka
fastigheterna andel i företaget beaktas i län-
sin status och delningslämning.


$\frac{1}{4}$ mantal Källertad 16^{1, x)} ägare Hans Mattsson.
 $\frac{3}{8}$ " " 15^{1, xx)} " Emil Christensson

x) Lagfast den 29 nov. 1909, § 561.

xx) " " 27 aug. 1928, § 195.

Gund den 21 mars 1933.

David Larsson

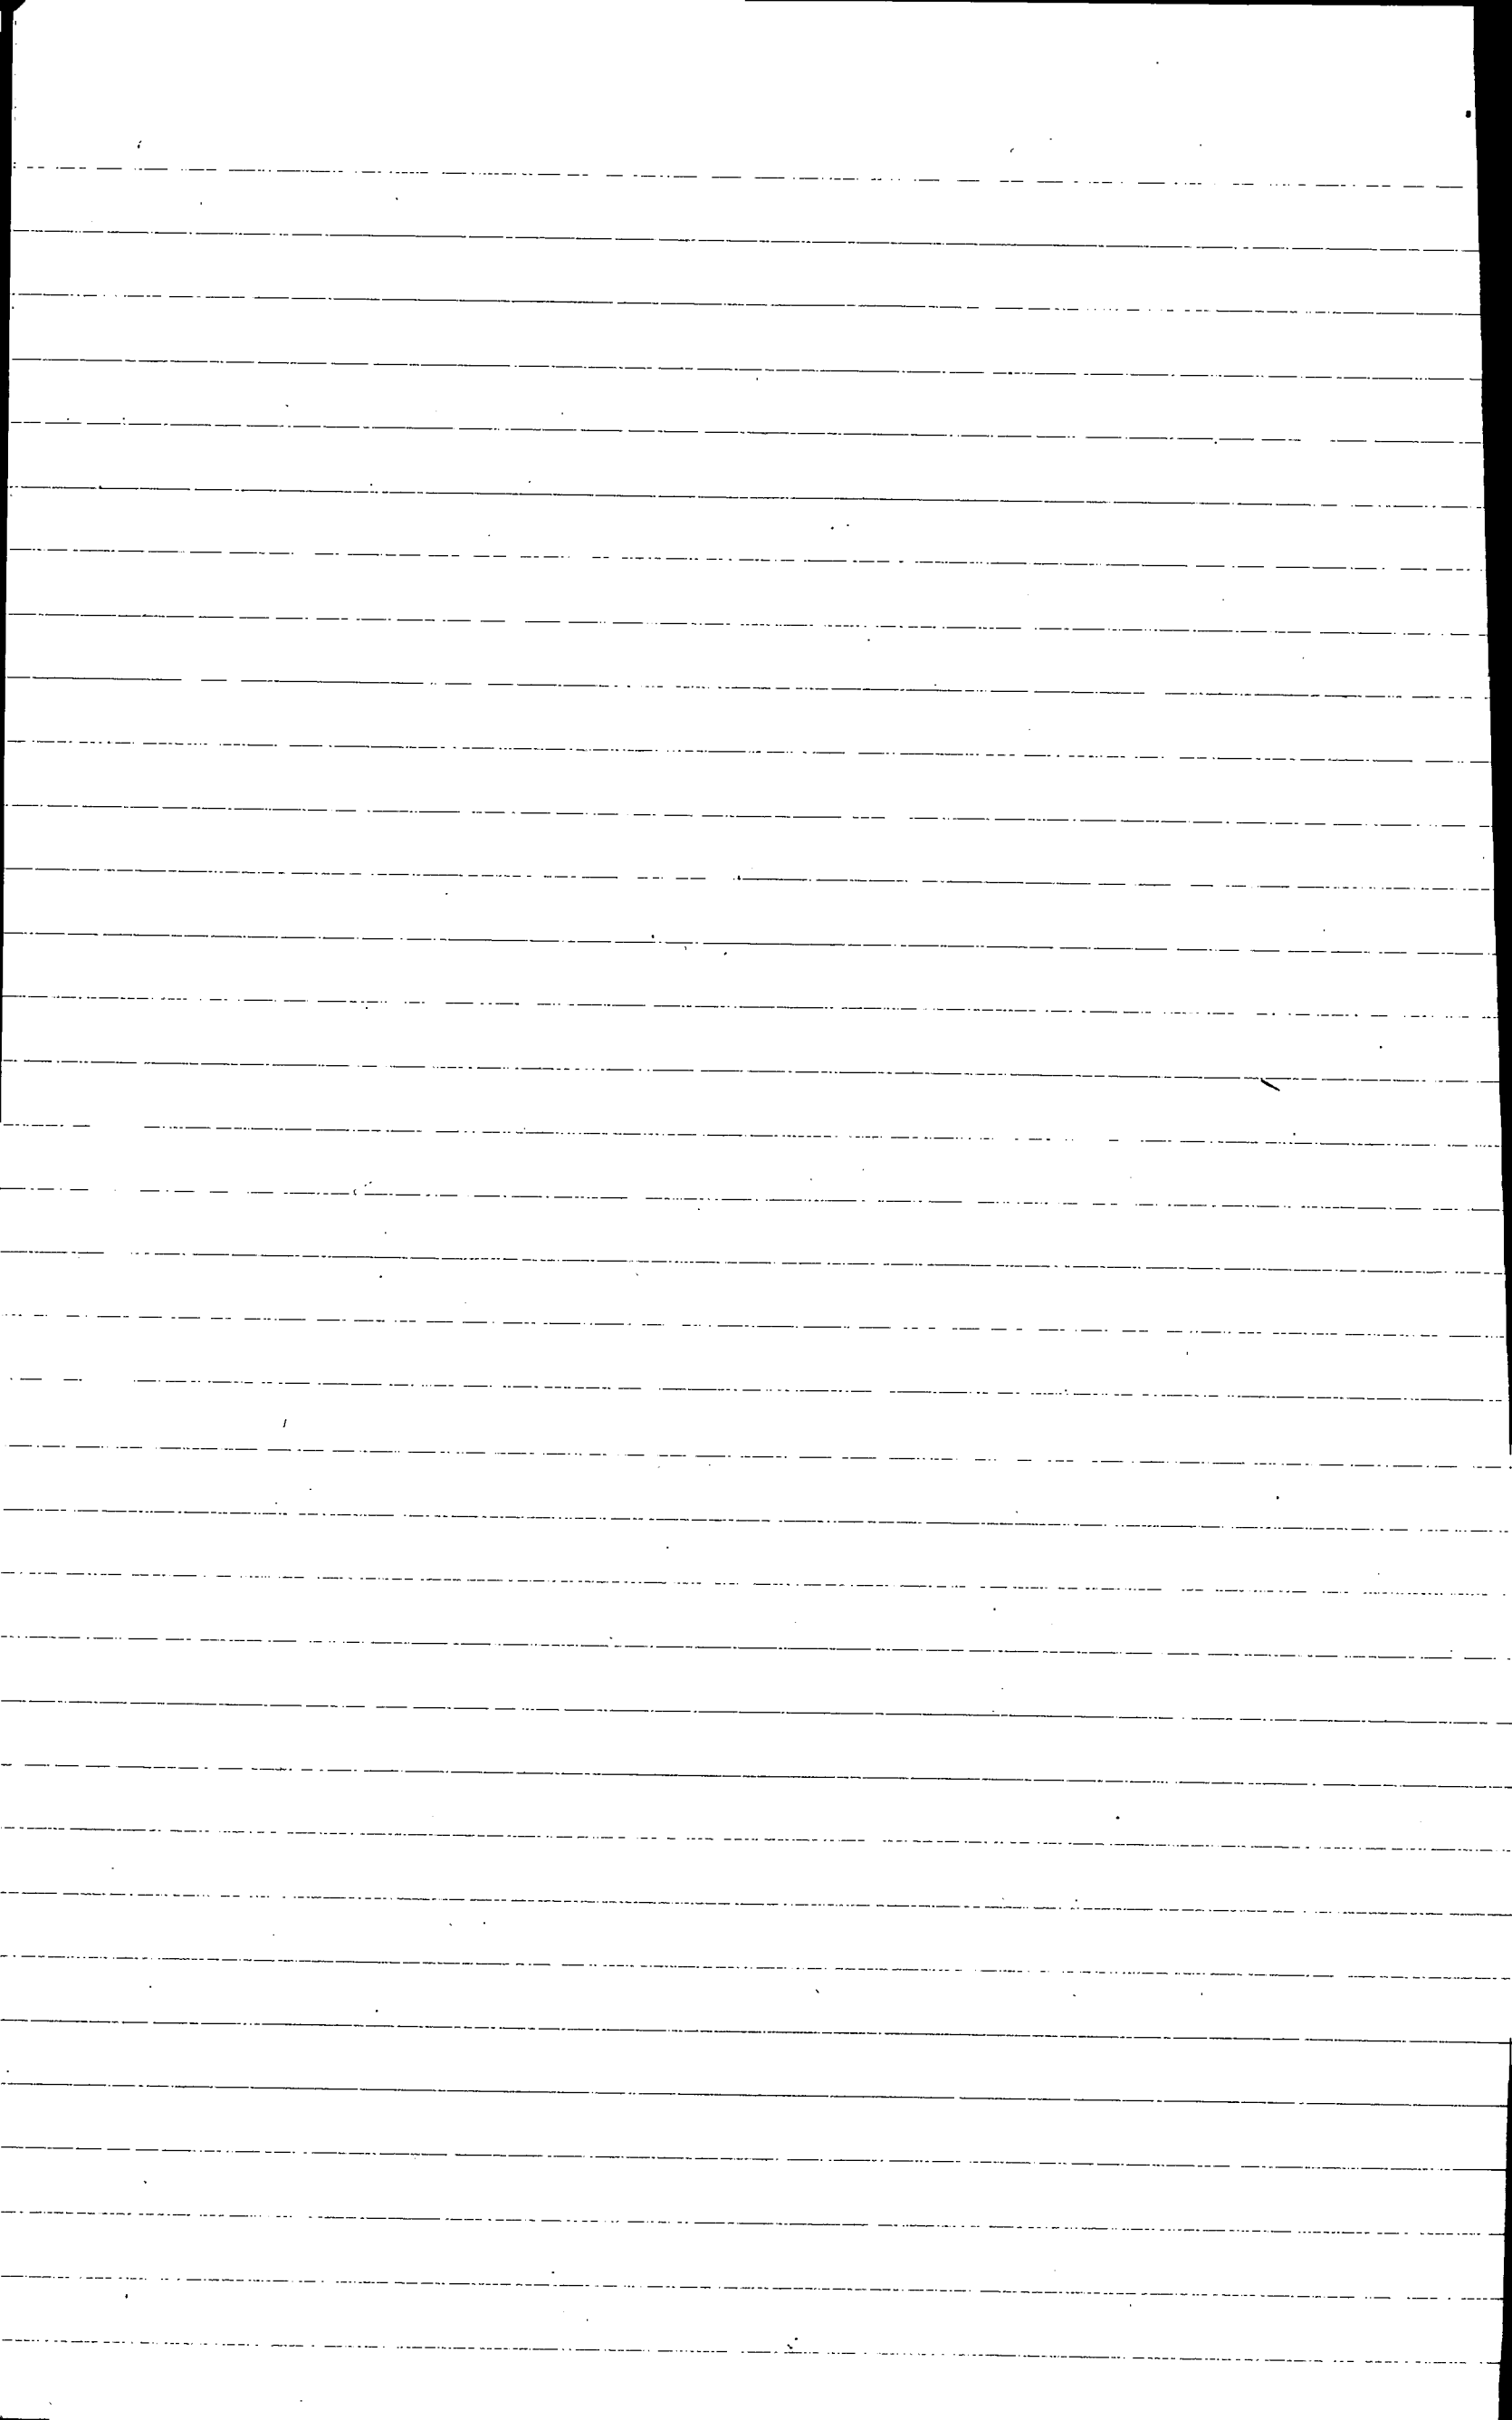

323
33

10167
K. LANTBRUKSSTYRELSEN
26 MAJ 1934

Uppgift

om utförda arbeten vid "Hällestad - Vasalund dikning av år 1931"
uti Hällestad socken av Malmöhus län.

Planen fastställd den 8 december 1933.

Styresman; lantbrukare Hans Mathiasson, Hällestad pr Torna Hällestad.

Arbetena vid nämnda företag äro påbörjade och utförda till
den omfattning att större delen av de cementrör, som skola ned-
läggas äro färdiggjutna.

Samtidigt får jag tillstyrka att till företaget utbetalas
omkring 50 % av beviljat statsbidrag och lån.

Höör den 24 maj 1934

Tran Nyman.

statens e.lantbruksingeniör.

1934 den 1 juni

Uppgift jämlikt stadgandet i 1 §, 1 stycket, av lag om kronans förväns-
rätt för avdikningslån den 14 juni 1929 (nr 164).

Företagets namn: "Hillestad - Vasalund dikning av år 1931" i Hillestads
socken av Älmlövhus län.

Lån 1.600 kronor från statens avdikningslånefond enligt Kungl. Maj:ts
beslut den 8 december 1933.

Lånet har beviljats för nedanstående, i utredningen angående dotsamma
upptagna fastigheter.

Staden, by och hemman	Andel	Register- nummer	Ägare
<u>Hillestads socken.</u>			
Hillestad	3/8	15 ¹	Emil Christensson, lagf. den 27 aug. 1928, § 105
"	1/4	16 ¹	Hans Mathiasson, lagf. den 29 nov. 1909, § 561

Stockholm den 1 juni 1934.

På Kungl. Lantbruksstyrelsens vägnar

Albert Smith

Godk. 31/7 1934 323/33

DIARIE Nr 14089
K. LANTBRUKSSTYRELSEN
19 JUL. 1934

R a p p o r t

över verkställd avsyning av torrlägningsföretaget "Hällestad -
Vasalund dikning av år 1931", uti Hällestad socken av Malmöhus län.

Planen fastställd den 8 december 1933.

Statsbidrag från statens avdikningsanslag 970:- kronor.

Lån från statens avdikningslånefond 1.600:- kronor.

Fastställd arbetstid till den 1 september 1935.

Styresman: lantbrukaren Hans Mathiasson, Hällestad pr Torna Hällestad.

Vid verkställda kontroller i samband med företags utförande
samt slutlig avsyning av företaget, verkställd av undertecknad efter
detsammas fullbordande, har befunnits att arbetet utförts i full-
ständig överensstämmelse med den fastställda arbetsplanen och till-
styrkes till godkännande.

Höör den 18 juli 1934.

Tom Nyman.

statens e.lantbruksingenjör.