


Plan.

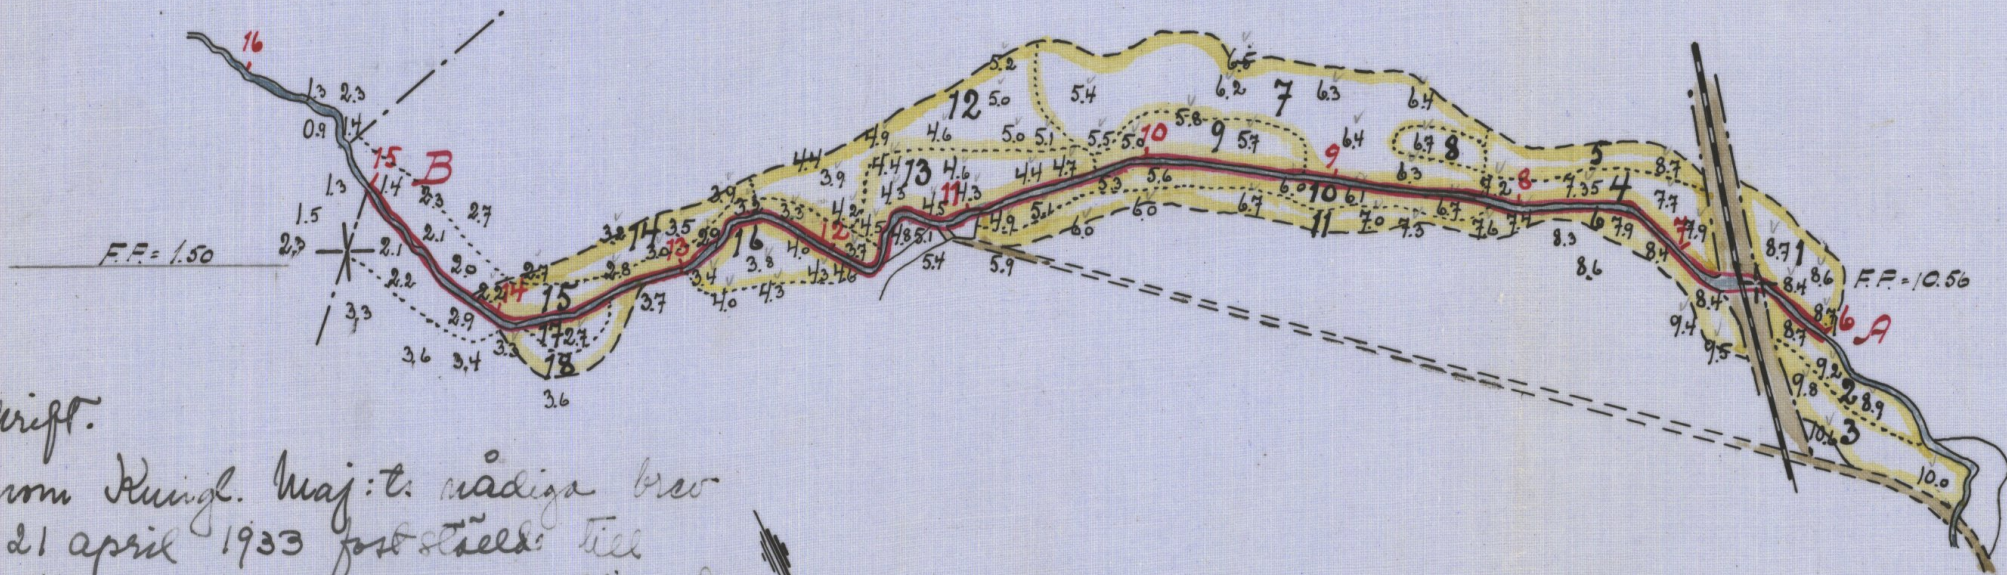

Förslag till
"Mörarp nr 1 delning av år 1931"
inom Mörarps socken av Malmöhus län,
upprättat vid syn enligt vattenlagen år 1931 av


David Larsson.
c. lantbruksingenjör.

Avskrift.

Senom Kungl. Maj:t. nådiga brev
den 21 april 1933 fastställt till
efterrättelse vid arbetets utförande.
Stockholm den 12 maj 1933
På Kungl. Lantbruksstyrelsens vägnar
Albert Smith.

Kungl. Lantbruksstyrelsens
Skriftsamt.

Profil.

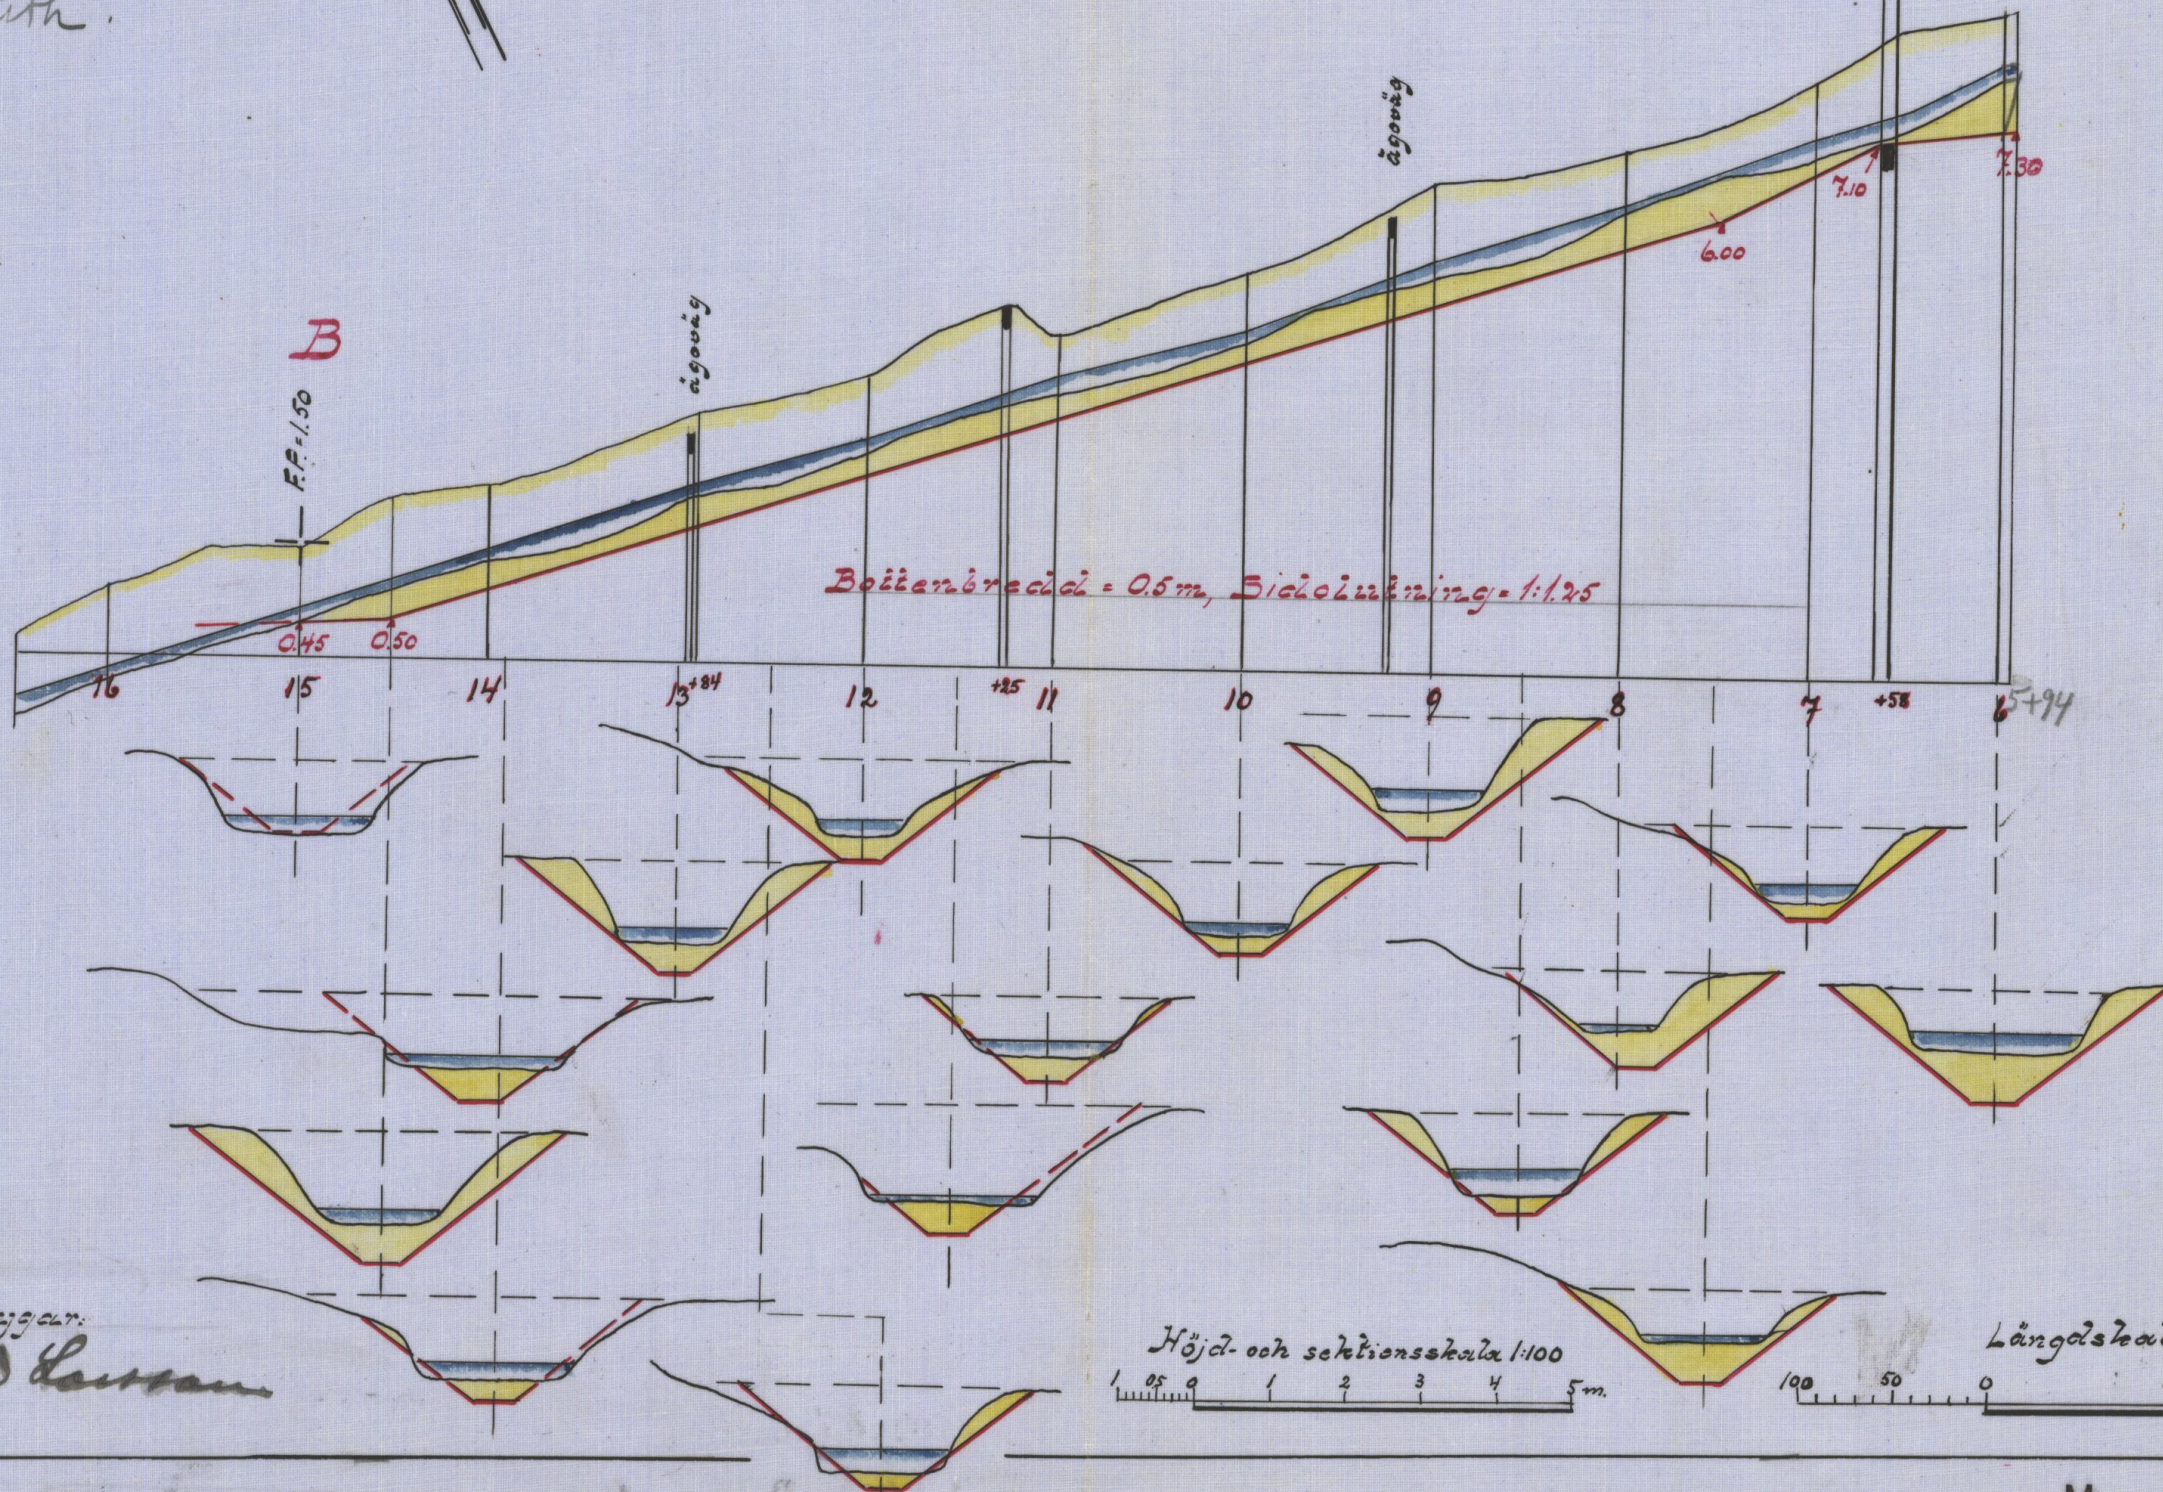

RITN. Nr 001
RITN. Nr 010

Likheten med originalen bebyggas.
David Larsson

M 2-0314

3770
31.

Uppräsning i järnvägsbro för Hålsingborg-Hässleholms järnväg, 1 km norr om Mörarps station.

Arkiv

Genom Kungl. Maj:ts nådiga
brev den 21 april 1933 fastställd
till efterpröjande vid arbetets
utförande.

Stockholm den 12 maj 1933

På Kungl. Landbruksstyrelsens vägnar
Albert Smith.

R. ö.k. - 11.97

Fix = 10.56

2.90 met.

Stensatt botten $\nabla + 7.10$

Fix = 10.56


uppräsning av slam i botten
 $\nabla + 7.10$

Skala 1:50

1 0.5 0 1 2 3 4 5 m

Situationsplan.

Skala 1:500.

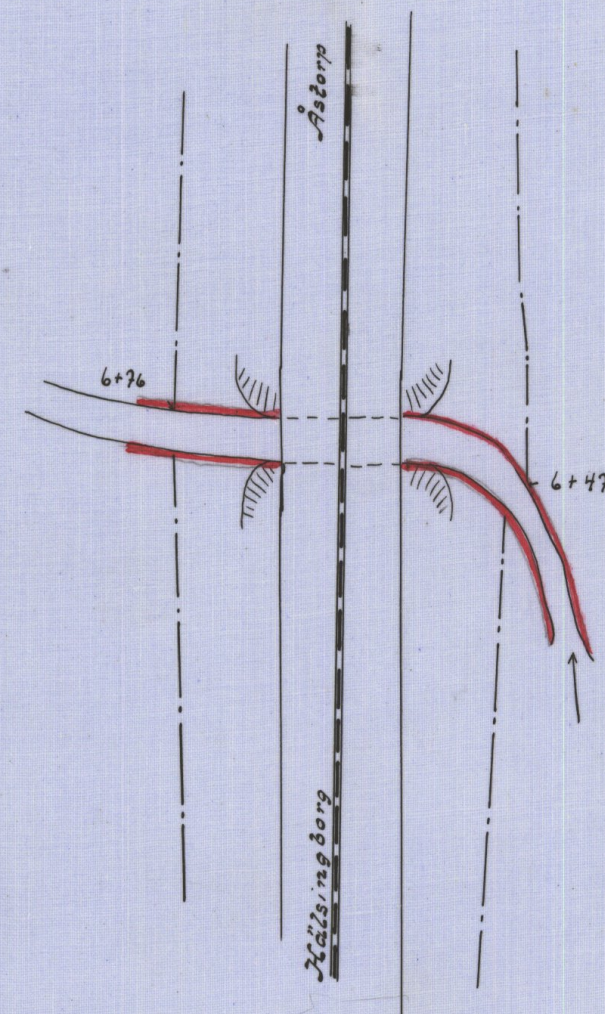

Kungl. Landbruksstyrelsen
Arkiv

Likhet med original bekräftar
David Larsson

KITN.Nr 002

M 2-0314

Lånet

den

brstn 104

M

2*0314

DIARIE Nr 21444

K. LANTBRUKSTYRELSEN

3 JUL 1933

Handlingar

rörande "Mörarp nr 1 dikning
av år 1931" i Mörarps socken
av Malmöhus län; upprättade
år 1931 av David Larsson.

e. lantbruksingenjör.

Innehållsförteckning.

Handlingar rörande statsunderstöd.

Oversiktskarta,	sid. 1
Betänkande	" 2 - 3
Tabell över bidrag och lån	" 4 - 5
Kostnadsförslag	" 6
Arvodesräkning	" 7
synehandlingar.	
Protokoll	" 1 - 2
Förordnande	" 3 - 4
Utlåtande	" 5 - 8
Beskrivnings- och värderingslängd	" 9 - 11
Kostnadsförslag	" 12
Kostnadsfördelningslängd	" 13 - 14
skrivelse rörande järnvägstrumma	" 15 - 16
Arvodesräkning	" 17 - 20
Kartor	

Auskript.

Genom Kungl. Maj:ts nådiga brev den 21 april
1933 fastställd till efterrättelse vid arbetets utförande.

Stockholm den 12 maj 1933.

På Kungl. Lantbruksstyrelsens vägnar:

Albert Smith.

Ö v e r s i k t s k a r t a



Skala 1:100'000.

B e t ä n k a n d e

upprättat vid sökande av statsunderstöd till företag benämnt
"Mörarp nr 1 dikning av år 1931" i Mörarps socken av Malmöhus
län.

Syneförrättning.

Syneförrättning rörande företaget har handlagts och avslutats den 4 mars 1931. Samtidigt har även handlagts och avslutats syneförrättning rörande ett företag beläget ovanför det företag som detta betänkande avser. Då detta övre företag avser anordnandet av täckt avloppsledning har det ej ansetts lämpligt och ändamålsenligt för framtida underhållet att hänföra de båda avloppssträckorna till ett företag med två avdelningar. De båda avloppen med tillhörande markområden hava därför uppdelats på två skilda företag.

Företagets läge.

Företaget är beläget omedelbart öster om Mörarps järnvägsstation och anges på bifogade översiktskarta med gul färgbeteckning. Nederbördsområdet anges med en heldragen blå linje.

Allmänna intressen.

I samband med företagets utförande skall verkställas uppränsning utav en järnvägsströmma vid företagets början. Förslag till uppränsningen har underställts väg- och vattenbyggnadsstyrelsen samt vederbörande järnvägsförvaltning. Någon erinran mot uppräns-

ningen har icke anförts.

I övrigt beröres icke några allmänna intressen av företaget.

Båtnad och kostnad.

Båtnaden som uppkommer vid de föreslagna arbetenas utförande har av synemännen uppskattats till 3103 kronor.

Kostnaden för arbetets utförande har beräknats till 2800 kronor.

Kostnaden för syneförrättningen uppgår till 126,64 kronor och kostnaden för betänkandet till 34,49 kronor. Då arealen utgör 5,75

hektar blir kostnaden per hektar av den mark som torrlägges 515 kronor.

statsunderstöd.

Genom underdånig ansökan har markägaren förklarat sig önska erhålla såväl anslag som lån av statsmedel till kostnader förenade med företagets utförande. De anslags- och lånebelopp, som synes kunna beviljas till företaget finnes angivna i bifogade tabell över statsunderstöd.

Arbetstid.

Företaget synes kunna fullbordas till den 1 september 1935.

Aktförvarare.

Till företaget hörande handlingar förvaras hos lantbrukaren Hjalmar Andersson, Boxhagen, Mörrarp.

Lund 1 sept. 1931.

David Larsson.

e. lantbruksingenjör.

Bidrags- och lånesökandes andel i kostnaderna

Hemmantal	Registernummer	SOCKEN Fastighet och ägare	Ägo- figurer	Areal	
				Åker	Annan mark
				Ha	Ha
1	2	3	4	5	6
1/12	1 ³	<u>Mörarps socken.</u> Mörarp, Hj. Andersson	1-18	5 75	

Båtnad	70 % av båtnaden	Deltager i kostnaden för:				Summa kostnad	Bidrag	Lån	Anm.
		Dikning eller vattenavledning	Syneförrättning	Betänkande	Domstolsavgift m. m.				
Kr.	Kr.	Kr.	Kr.	Kr.	Kr.	Kr.	Kr.	Kr.	
7	8	9	10	11	12	13	14	15	
3103 -		2800 -	126 64	3449		2961 13	1428 75	1532 38	
Lund i sept. 1931. <i>David Larsson</i> e. lantbruksingenjör.									

e. lantbruksingenjör.

K o s t n a d s f ö r s l a g.

Torrläggningskostnad enligt vid syneförrättning upprättat kost-	
nadsförslag	2800:-
Arvode m.m. för syneförrättningen	126:64
Arvode m.m. för betänkande	<u>34:49</u>
Summa kronor	2961:13

Lund i sept. 1931.

David Larsson.

e. lantbruksingenjör.

Vid arbetsplanens fastställande har kostnaden för företaget
beräknats till 2.961:13 kr.

Stockholm den 12 maj 1933.

På Kungl Lantbruksstyrelsens vägnar:

Albert Smith.

Arvodesräkning

för betänkande och utredning angående statsunderstöd till "Mörarp nr 1 dikning av år 1931" inom Mörarps socken av Malmöhus län, avgiven i enlighet med gällande lantbruksingenjörstaxa.

Tabell	2,40
Översiktskarta i 1 exemplar	4, -
Betänkande, sid. 2 & 3:-	6, -
Kopia av plankartan & väv	7,19
" " profiler och sektioner	6,65
Avskrift av synehandl. och betänkande m.m. sid. 15 & 0.55 kr.	8,25

Summa kronor 34,49

Den, som med denna räkning sig icke åtnöjer äger att densamma klandra genom stämning till Luggude häradsrätt inom tre månader här-
efter.

Lund den 4 sept.1931.

David Larsson.

e. lantbruksingenjör.

Avskrift.

Protokoll, fört vid sammanträde
enligt vattenlagen avseende tillägg-
ning av mark tillhörande fastigheter-
na Mörrarp n:r 1¹, 1², 1³, 6¹, 7², 7¹
och 8³ i Mörrarps socken av Malmöhus
län.

§:1

Hos lantbrukaren Hjalmar Andersson, Bokhagen, Mörrarp, on-
dagen den 4 mars 1931 kl. 10 f.m.

Närvarande:

Undertecknad av länsstyrelsen förordnad förrättningsman,
skifteagodemännen:

J. O. Prytz, Rosenlund och

Artur Olsson, Sjunnetorp,

lantbrukaren Hjalmar Andersson, Bokhagen,

" Ernst Gullberg,

kontraktsprostén Cl. A. Caroli,

handlanden E. W. Paulsson,

kyrkoherde Kaleb Andersson,

vägstyrelsens ordförande P. Stenson,

kantorn fröken Edla Persson, innehavare av Mörrarp n:r 7¹.

§:2

Jäv mot sýnemánnan annáldes ícke víð förfraðan.

§:3

Laga hínðer ánsáðs ój förelíggja móð företaget.

§:4

Sökanden Hjalmar Andersson yrkade att avlopp nedom punkt 5 + 94 skulle behandlas såsom särskilt företag.

§:5

Med ledning utav verkställd jorðvårðering upprättad áðobeskrívníngs- och vårðeríngslángd upplästes varjámte upprättat förlag genómgícks.

§:6

Avgåvo sýnemánnan utlåtande rörande företag avseende fördjupning och utvíðgning utav öppet avlopp nedom járnvágssbrón.

§:7

Meðdelades att tíll átgárd för vílken dagarvode debíterats átgátt 1/2 dag.

§:8

Meðdelades att 1 exemplar av handlingarna skulle tíllstállas Hj. Andersson.

§:9

Förklarades förráttníngén avslutad.

Ort och dag som óvan

David Larsson.

skíftesgóðemánnan:

J. O. Prytz.

Arthur Olsson.

Avskrift.

Till Kungl. Befallningshavande i Malmöhus län.

Härigenom få vi vördsamt anhålla om förordnande för veder-
börande lantbruksingenjör att verkställa laga syn för torrläggning
av mark å egendomen n:r 1, n:r 4, Möraips kyrkojord, m.fl. i
Möraips socken, Luggude härad och Malmöhus län.

Möraip den 1930.

Kaleb Andersson.

Hj. Andersson.

E. Gullberg

Kyrkoherde, för Möraips
kyrkoråd.

Nämndeman, Bokhagen.

R E S O L U T I O N.

Herr lantbruksingenjören i Malmöhus län förordnas härigenom
att, därest laga hinder ej möter, i behörig ordning företaga den
i inneliggande ansökan omförmälda förrättning.

Malmö i landskansliet den 12 november 1930.

G. V. Eiserman.

Oscar Rud-Olsson.

R E S O L U T I O N.

Sedan länsstyrelsen den 12 november 1930 förordnat lantbruks-
ingenjören i Malmöhus län att företaga i inneliggande ansökan om-
förmälda förrättning, förordnar länsstyrelsen härigenom ingenjören
David Larsson att i lantbruksingenjörens ställe vara förrättnings-
man.

Malmö i landskansliet den 9 februari 1931,

G. V. Eiserman.

T. Kinnman.

Avskrift.

U t l ä t a n d e

avgivet vid syneför rättning enligt vattenlagen rörande terrälläggning av
mark till Möraarp n:r 1³ i Möraarps socken av Malmöhus län.

Ändamål och belägenhet.

Företaget avser utvidgning och fördjupning utav befintligt öppet
avlopp genom och från fastigheten Möraarp n:r 1³ tillhöriga marker så
att översvämning förhindras och täckdikning kan verkställas.

Nederbördsområde.

Nederbördsområdet utgör vid punkt 5 + 94 där arbetet med avloppets
fördjupning skall påbörja 11 kvadratkilometer.

Dikning eller vattenavledning.

Företaget har av synemännen hänförs till dikning varom i 7 kap.
vattenlagen närmare stadgas.

Laga hinder.

Något laga hinder mot företaget har icke under förrättningen anmälts och ej heller hava synemännen funnit något sådant föreligga.

Undersökningar och fixpunkter.

De marker, som genom företaget anses vinna förbättring hava kartlagts och ytavvägts samt avfattats å detta utlåtande bifogad plankarta.

Höjderna anges å densamma i meter över det antagna jämförelseplanet. Till ledning vid arbetenas utförande hava fixpunkter inhuggits i jordfasta stenar å ställen och med höjdlägen som anges å plankartan och profilritning.

Ansökan rörande företaget över jämväl täckt avlopp från mark invid Mörarps kyrka. På sök. yrkande har dock vid förrättningen det täckta avloppet jämte tillhörande mark handlagts, som särskilt företag benämmt "Mörarps dikning av år 1931" och det öppna avlopp, som detta utlåtande avser jämte tillhörande mark, som ett företag benämmt "Mörarp nr 1 dikning av år 1931".

I företaget ingående arbeten.

Företaget skall omfatta fördjupning och utvidgning utav öppet avlopp sträckan 5 + 94 - 15 till djup och dimensioner, som profilritningen anger. Vid grävningen skall utskjutande uddar och höin borttagas så att avloppet erhåller möjligast rak sträckning.

Om markägaren så önskar får sträckan 11 + 20 - 13 nygrävas för att erhålla rätt riktning. Hålligheter i slänten få ej fyllas med jord utan endast med sten.

I botten under järnvägsbron vid 6 + 58 skall löst slamm uppiåsas. Förslag till detta arbete har underställts Väg- och Vattenbyggnadsstyrelsens prövning.

Båtnad.

Den genom företagets utförande uppkommande båtnaden består i den ökning av jordens alstringsförmåga, som erhålles genom vattenståndets sänkning.

Jämlikt 10 kap. 60 § vattenlagen hava synmännen med tillämpning av 17 kap. 22 § vattenlagen stadgade grunder uppekattat den genom företagets utförande åstadkomna båtnaden av jordens alstringsförmåga. Sålunda har i upprättad beskrivnings- och värderingslängd en detaljerad framställning lämnats av varje ågofigurs uppskattade värde före och efter företagets utförande samt förbättringsvärde.

Någon båtnad av annan art än jordförbättring och därmed följande framtida betalningsskyldighet, varom stadgas i 7 kap. 29 § av vattenlagen, förekommer icke i detta företag.

Ersättningar.

Några ersättningar skola icke erläggas i samband med företagets utförande.

Avgift till vattendometol.

Avgift såsom bidrag till kostnaden för vattendometolarnas organi-

sation och verksamhet skall icke erläggas.

Företagets utförande.

I fråga om företagets utförande få synmännen bestämma:

att detsamma skall utföras enligt plan- och profilritningar till-

hörande detta utlåtande;

att detsamma må påbörjas så snart denna förrättning vunnit laga

kraft samt skall vara fullbordat senast den 1 september 1935;

att ur avloppet upptagen massa skall fördelas i ungefärligen lika

stora delar å ömse sidor om avloppet såvida icke jordägaren

lämnar medgivande till uppläggning på en sida;

att öppningen upptages genom vallarna vid svackor i marken samt i

öfrigt å minst var 50-nde meter så att ytvattnet kan fritt av-

rinna från bakom liggande mark;

att avloppet ränsas vart tredje år eller med kortare mellanrum om

någon så fordrar;

att vid ränsning jämväl tillses att buskar och träd icke få växa

närmare avloppets kanter än 2.- meter.

Besvärshänvisning.

Talan mot förrättningen och detta utlåtande må föras vid Söder-
bygdens vattendomstol, adress Stockholm, till vilken besvaren med
iakttagande av bestämmelserna i 11 kap. 85 § vattenlagen skola vara
ingivna inom 60 dagar från nedanstående datum.

Mörarp den 4 mars 1933.

David Larsson.
e. lantbruksingenjör.

Skiftesgodemän:

J. O. Piytz.

Arthur Olsson.

Avskrift.

Att, såvitt framgår av härstädes fört vederbörligt diarium, besvär icke inom laga tid anförts mot en enligt uppgift den 4 mars 1931 avslutad laga syneförrättning angående företag, benämnt "Mörarp nr 1 dikning av år 1931" och avseende torrläggning av mark inom Mörarps socken, Malmöhus län; det varder härmed till bevis meddelat. Stockholm i Söderbygdens vattendomsstols kansli den 18 mars 1933.

Ex officio:

Sven Nodlund.

Lösen redov.gm stpl	0:75
Stämpel	1:-
Summa:	<u>1:75</u>

Areal								Nuvarande värde			Blivande värde			Förbättringsvärde		
Åker		Äng och odlingsmark		Annan duglig mark		Impediment och högl. mark		pr har	pr ägofigur		pr har	pr ägofigur		pr har	pr ägofigur	
Har	ar	Har	ar	Har	ar	Har	ar	Kr.	Kr.	öre	Kr.	Kr.	öre	Kr.	Kr.	öre
7	8	9	10	11	12	13	14	15	16	17	18	19	20	21	22	23
Beskrivnings- och Värderingslängd.																

Delägares namn, hemvist m. m. samt ägobeskrivning	Ägofigurs nummer	Hemmansal	Littera i kartan	Registreringsnummer	Socken, by och hemman
6	5	4	3	2	1
Hj. Andersson, sök. Åker, lermylla på lera	1	1/12		1 ³	Mörarp
" " "	2				
" " "	3				
" " "	4				
" " "	5				
" " "	6				
" " "	7				
" " "	8				
" " "	9				
" " "	10				
" " "	11				
" " "	12				
" " "	13				
" " "	14				
" " "	15				
" " "	16				
" " "	17				
" " "	18				
<u>Summa</u>					

Areal								Nuvarande värde			Blivande värde			Förbättringsvärde		
Åker		Äng och odlingsmark		Annan duglig mark		Impediment och högl. mark		pr har	pr ägofigur		pr har	pr ägofigur		pr har	pr ägofigur	
Har	ar	Har	ar	Har	ar	Har	ar	Kr.	Kr.	öre	Kr.	Kr.	öre	Kr.	Kr.	öre
7	8	9	10	11	12	13	14	15	16							
0 22-				800	176	-	1400	308	-	600	132	-				
0 17-				900	153	-	1400	238	-	500	85	-				
0 25-				1200	300	-	1400	350	-	200	50	-				
0 26-				700	182	-	1400	364	-	700	182	-				
0 19-				900	171	-	1400	266	-	500	95	-				
0 23-				800	184	-	1400	322	-	600	138	-				
1 06-				900	954	-	1400	1484	-	500	530	-				
0 07-				1000	70	-	1400	98	-	400	28	-				
0 26-				700	182	-	1400	364	-	700	182	-				
0 30-				700	210	-	1400	420	-	700	210	-				
0 29-				1000	290	-	1400	406	-	400	116	-				
0 51-				1000	510	-	1400	714	-	400	204	-				
0 37-				700	259	-	1400	518	-	700	259	-				
0 17-				900	153	-	1400	238	-	500	85	-				
0 30-				800	240	-	1400	420	-	600	180	-				
0 24-				800	192	-	1400	336	-	600	144	-				
0 75-				800	600	-	1400	1050	-	600	450	-				
0 11-				1100	121	-	1400	154	-	300	33	-				
5 75-					4947	-		8050	-		3103	-				

Mörarp den 4 mars 1931.

David Larsson.

Skiftesgodeman:

J. O. Prytz.

Arthur Olsson.

Socken, by och hemman	Registernummer	Littera å kartan	Hemmanstal	Ägofigurens nummer	Delägares namn, hemvist m. m. samt ägobeskrivning
1	2	3	4	5	6

Läge	Längd m.	Arbete, jordmån m. m.	Antal	å pris	Kostnad		Kostnad		S u m m a	
					Kr.	öre	Kr.	öre	Kr.	öre
1	2	3	4	5	6		7		8	
		<u>Sträckan A - B.</u>								
5+94-6+70	53	Gräv.n.av mylla grus o.sten kbn	50	2.50	125	-				
6+79-9	221	" " " "	250	2.50	625	-				
9-11	200	" " " "	110	2.50	275	-				
11-12+84	184	" " " "	100	2.50	250	-				
12+84-15	216	" " " "	180	2.50	450	-				
5+94-6+47, 6+79-11		för borttag.av träd och stubbar lm	475	1.00	475	-				
11-15		" " " "	400	0.75	300	-				
8+75-9+25, 13-13+50		" " stenkant lm.	100	2.-	200	-	2700	-		
		för oförutsedda fall m.m.					100	-	2800	-
		Mölarp den 4 mars 1931.								
		David Larsson. e. lantbruksingenjör.								

[illegible]

[illegible]

Hemmanstal	Registernummer	Littera å kartan	<u>Socken</u> Hemman och jordägare	Sökande och med dem likställda	Ägofigur	Markens uppskattade värde	
						Nuvarande värde	Blivande värde
						Kronor	Kronor
1	2	3	4	5	6	7	8
1/12	1 ³		<u>Mörarps socken.</u> Mörarp, Hj. Andersson	~~504~~	1-18	4947:-	8050:-

Hemmanstal	Registernummer	Littera å kartan	Socken Hemman och jordägare	Sökande och med dem likställda	Ägofigur	Markens uppskattade värde	
						Nuvarande värde	Blivande värde
						Kronor	Kronor
1	2	3	4	5	6	7	8

Avskrift.

Kungl. Väg- och Vattenbyggnadsstyrelsen
HAMNAVDELNINGEN

D. N. 3770/31, H. 274/31.

Till

e. lantbruksingenjören D. Larsson,

L U N D.

I anledning av Eder skrifvelse den 29 sistlidne månad med förslag till uppränsning av slam, som bildats å den stensatta bottnen i avloppet under järnvägsbron 1 km. norr om Mörråpe station å Hålsingborg - Hässelholms järnväg, får Kungl. väg- och vattenbyggnadsstyrelsen härmed meddela, att styrelsen intet har att erinra mot denna uppränsning på sätt Ni föreslagit.

1/. Den insända ritningen återgår härjämte.

Stockholm den 1 maj 1931.

Johan Almqvist

Sven Stenberg.

Avskrift.

Hålsingborg den 1 juni 1931.

Herr Lantbruksingenjören

David Larsson,

Stora Södergatan 25,

L u n d.

Härmed hava vi äran lämna Eder tillstånd att i enlighet med Eder
anhållan företaga upprädnings under järnvägsbron i närheten av Mölarp.
Meddelande angående arbetets utförande torde benäget lämnas till Ban-
mästaren, Mölarp. Vi förutsätta att banan icke behöver beträffas för
detta arbete, enär eljest bevakning erfordras, en utgift som således
borde kunna inbesparas.

Med utmärkt högensning

HÄLSINGBORG - HÄSLEHOLMS JÄRNVÄGSÄKTIEBOLAG.

Axel Thott.

ARVODESRÄKNING

för laga syneförrättning angående "Mörarp nr 1 dikning av år 1931"

uti Mörarps socken och Malmöhas län,
upprättad enligt nedanstående §§ i lantbruksingenjörstaxan av den 27 juni 1930.

År och månad	Dag	A r b e t e	An- tal	å kr.	Kr.	öre	Kr.	öre
1	2	3	4	5	6		7	
		Kallelser och kungörelser, § 5, ...		0,50				
		Ägomätning: i skala 1.4000, §§ 6—10						
		a) för mättningsområdets gränser enl. tariff I, ...						
		1) i åker, raklinje		1,50				
		krokinje	2	3,00	6	-		
		i annan mark, raklinje		3,00				
		krokinje		6,00				
		2) för strandsträckor utefter sjö o. vattendrag med bredd över 15 m.						
		i åker, raklinje		3,00				
		krokinje		5,00				
		i annan mark, raklinje		5,00				
		krokinje		11,00				
		3) för strandsträckor utefter mindre vattendrag, bredd 10—15 meter						
		i åker, raklinje		1,00				
		krokinje		2,00				
		i annan mark, raklinje		2,00				
		krokinje		5,00				
		b) för mättningsområdets olika ägoslag, ägofigurer och areal enl. tariff II						
		åker, medelareal 32 ar	18	0.24	4	32		
		 har	5.75	0.78	4	48		
		äng och odlingsmark, medelareal ar						
		 har						
		annan mark och impediment, medelareal ar						
		 har						
		Tillägg för mätning i skala 1:						
		c) för vattenavlopp enl. tariff III med en medelbredd av ^{>15} 10—15 m. ^{<10}						
		i åker o. d., raklinje						
		krokinje						
		i annan mark, raklinje						
		krokinje						
		d) för textning, skala o. d., 1:sta regalarcket bladet			4	-		
		övriga regalar blad					18	80
		Överföres					18	80

1	2	3	4	5	6	7
		Överfört				18 80
		Avvägning:				
		a) avvägning, längdmätning o. d., § 46, mom. 4 dagar	1/2	12,00	6 -	
		b) ytavvägning, § 11, mom. 1, tariff IV				
		i öppen mark, medelantal punkter pr har	har	5.75	0.50	2 88
		avvägda punkter	st.	85	0.03	2 55
		i annan mark, medelantal punkter pr har	har			
		avvägda punkter	st.			
		c) begränsningskurva, § 11, mom. 2:				
		i öppen mark	km.	2	2,00	4 -
		i annan mark	"		5,00	15 43
		Arealuträkning, § 13, tariff V, medelareal 32 ar,	st.	18	0.05	90
			har	5.75	0.10	58
		Ägobeskrivning, § 14, ägofigurer	st.		0,04	1 50
		Markvärdering:				
		a) uppskattning och värdering, § 46, mom. 5 dagar		12,00		
		b) gradtabell eller kurva, § 16, mom. 1,				
		för första kilometern av avlopps längd	km.			4 -
		för öviga kilometer	st.		1,50	
		c) uträkning därmed av värde pr ytenhet, § 16, mom 2, värdetal	st.	18	0,06	1 08
		d) uträkning av förbättring eller försämring, § 17 ägofigurer	"	18	0,12	2 16
		Längdprofil, § 19 längdskala 1:				
		a) uppritning enl. tariff VI, 1) endast markyta	km.			
		2) befintligt avlopp ell. vall	"	0.9	3.50	3 15
		Tvärsektioner §§ 21 och 22 i skala 1:100,				
		vid uppritning av endast befintlig eller ny sektion	st.			
			"			
		vid uppritning av såväl befintlig som ny sektion	"	16	0.22	3 52
			"			
			"			
			"	1	3,00	3 -
		Antal profil- och sektionsritningar	"			9 67
		Hydrografisk utredning, §§ 23 och 48, grundbelopp				
		för vattenområdets areal	km. ²	11	0,02	22
		daggar			12,00	2 22
		Dimensionsberäkning, § 24				
		a) för öppet avlopp, utan särskild beräkning	km.	0.9	3,50	3 15
		tillägg för särskild beräkning av dimensionerna	"		1,00	
		" våta sektionsarean vid h. v. y. 0,50 kr. pr m ²	"			
		nämligen m ² sektion på	"			
		" " " "	"			
		" " " "	"			
		" " " "	"			
		b) täckt ledning, 1) inre diameter intill 20 cm.	"		6,00	
		2) " " över 20 "	"		10,00	3 15
		Inritning å kartan av avlopp och vallar, § 26 grundbelopp				
		tillägg för varje cm. verkligt mått å kartan	cm.	23	0,03	69
		Överföres				57 18

1	2	3	4	5	6	7
		Överfört				57 18
		Arbetsbeskrivning, § 27, 1:sta sidan			3 —	
		tillägg för övriga sidor st.		2,00		
		Kostnadsberäkning, § 28, a) nyanläggning km.		2,50		
		därjämte 25 öre pr m ² av våta sektionensarean vid h. v. y.				
		nämligen m ² sektion på "				
		b) vid förändring av befintligt avlopp "	1	4,00	4 -	
		därjämte 50 öre pr m ² av våta sektionensarean vid h. v. y.				
		lika som tillägget för dimensionsberäkningar				
		c) av kostnadsförslagets slutsumma 0,1 0/0 (broar och vallar inberäknade)			2 80	6 80
		Förslag till invallning, § 29				
		a) Konstruktion och dimensionering av vallar			6 —	
		b) Inläggning av vallkrön km.		0,50		
		c) Uppritning av tvärsektioner st.		0,25		
		d) Kostnadsberäkning km.		3,00		
		§ 46 Förslag till pumpstation dagar		12,00		
		Förslag till bro och trummbyggnad, §§ 33—35 och 38				
		Antal särskilda ritningar		3,-		
		Dimensionsberäkning		8,00		
		Ritarbete				
		för särskilt konstruerat landfäste st.		4,00		
		Kostnadsberäkning				
		för särskilt konstruerade landfästen st.		4,00		
		Grundförstärkning m ²		0,10		
		Införande av höjdsiffror å plankartan, § 39	85	0,01		85
		Översiktskarta § 41				4 -
		Ersättningslängd, § 42, grundbelopp			1 50	
		antal ersättningar st.		0,25		
		Kostnadsfördelning, § 43, grundbelopp			2 —	
		antal fastigheter st.	1	0,30	30	
		tillägg för fastigheter i olika avdelningar "		0,20		2 30
		Utlåtande och betänkande, § 45 sid.	4	3,00		12 -
		Sammanträden och upprättande av protokoll, § 46 mom. 1, dagar 1/2		12,00		6 -
		Särskild utredning, § 46, mom. 2 dagar		12,00		
		Utredning å länets lantmäterikontor rörande fastighetsgränser, jordregisternummer o. d., § 46, mom. 15 dagar		12,00		
		Förslag enl. § 46 mom. 15, brunn "		12,00		
		utlopp för täckt ledning "		12,00		
		slanficka "		12,00		
		Lösen för:				
		Kopia av plankartan, § 51				89 13
		1 a) 1:sta regalkartan				7 -
		blad				
		övriga regalkartor				
		blad				
		b) efter kartans skala och ägofigurernas medelareal, tariff VII,				
		skalan 1: 4000, medelareal ar ägofigurer st.	18	0,07	1 26	
		har	5 75	0,14	0 81	
		Överföres			2 07	7 -

1	2	3	4	5	6	7
		Överfört			2 07	7 -
		höjning för handkopia å ritpapper, 25 0/0			52	
		3) insättning av höjdlägestal	st. 85	0,02	1 70	
		" " kanaler och diken, grundbelopp			1 75	
		tillägg för varje cm. verkligt mått å kartan, cm.	23	0,05	1 15	7 19
		Kopia av profil-, sektions-, bro och trumritningar, § 54,				
		1) enligt tariff VIII, endast markyta	km.			
		befintligt vattendrag el. vall	"			
		nytt avlopp el. vall	"			
		ändring av befintligt avlopp	"	0.9 6:-	5 40	
		2) tvärsektioner, originalritningens belopp			3 52	
		3) broar och trummor, " "				
		4) för varje med rubrik, skalor o. d. försett blad	st.	3,00		8 92
		nedsättning för kopia å kalkerväv 25 0/0				
		Kopia av annan ritning, § 46, pumpstation,				
		brunn, rörutlopp och slamficka	dagar	12,00		
			"	12,00		
		Avskrift av synehandlingarna, § 55	sid. 12	0,55		6 60
		Översiktskarta i d:o, § 41				
		Summa kronor				29 71
		Övriga förrättningskostnader,				
		Lösen av förordnandet jämte kommissionärsarvode				1 80
		Annonskostnader ang. sammanträden				
		Inbindning av förrättningshandlingar o. uppklistring av ritningar				
		Arvode till biträdande förrättningsmannen				6 -
		Ersättning till gode männen enligt egna räkningar				
		Kostnader för hantlangning, materialier o. d.				
		Summa kronor				7 80
		Sammandrag.				
		Förrättningsmannens arvode				89 13
		Lösen för kopior och avskrifter				29 71
		Övriga förrättningskostnader				7 80
		Summa kronor				126 64

Den, som icke åtnöjes med denna räkning, äger att inom tre månader från nedanstående dag klander därå anställa genom stämning till Luggude häradsrätt.

Närarp den 4 mars 1931

Likheten med originalet, sid. 1 - 20
betygar:

David Larsson Att sakägarna erhållit en med denna lika lydande räkning betyga:
e. lantbruksingenjör.

David Larsson
Statens lantbruksingenjör.

Kronor kvitteras:

den 19.....

201

33

M

2*0314

262

DIARIE Nr 21444

K. LANTBRUKSSTYRELSEN

3 JUL 1933

KONTRAKT.

Sedan Kungl. Maj:t den 21 april 1933

för

"Mörarp nr 1 dikning av år 1931" i Mörarps socken av

MALMÖHUS LÄN

under föreskrift, att understödstagare skall vara skyldig underkasta sig den granskning från Riksdagens revisorers sida rörande statsunderstödet användning, som Kungl. Maj:t kan komma att föreskriva, beviljat *dels* ett *lån* av ettusenfemhundrafyrtio (1.540)

kronor att utgå från *statens avdikningslånefond*

och *dels* ett *statsbidrag* utan återbetalningsskyldighet av ettusenfyrahundra-tjugo (1.420)

kronor att utgå från *statens avdikningsanslag*,

ävensom fastställt en av statens lantbruksingenjör D. Larsson

vid syneförrättning år 1931 upprättad arbetsplan med därtill hörande kostnadsförslag,

hark. undertecknad, som av vederbörande intressenter utsetts till styrelse — förtroende-

man — för företaget, *susam intressent i förslag.* med

Kungl. Lantbruksstyrelsen, å Kungl. Maj:ts och Kronans vägnar, avslutat följande kontrakt,

varigenom ~~vi~~ jag för egen del samt å vederbörande intressenters i företaget vägnar åtager

och förbind^{er} oss mig:

1:o) att utföra företaget i noggrann överensstämmelse med den av Kungl. Maj:t fastställda arbetsplanen med de eventuella ändringar däri, varom vederbörande myndighet må efter framställning besluta,

att fullborda arbetet till den 1 september 1934,

att vid företagets utförande iakttaga de föreskrifter, som av Kungl. Maj:t eller Lantbruksstyrelsen må hava meddelats,

att bestrida vad utöver beviljade statsmedel kan erfordras för företagets fullbordande,

att gälda vederbörande förrättningsman tillkommande gottgörelse enligt taxa även i fråga om av Lantbruksstyrelsen beordrad avsyning av företaget,

att underhålla det utförda arbetet intill dess sådan underhållsskyldighet kan varda andra i laga ordning ålagd eller vederbörande från underhållsskyldigheten befriats, samt

att vid arbetets utförande ävensom i fråga om underhållsskyldighetens fullgörande underkasta ~~oss~~ mig Lantbruksstyrelsens inseende och kontroll;

2:o) att för tjänsteman, som av Lantbruksstyrelsen eller Väg- och Vattenbyggnadsstyrelsen förordnas att verkställa besiktning eller avsyning av arbetet eller inspektion av underhållsarbetet, tillhandahålla den för företaget fastställda arbetsplanen med därtill hörande handlingar och ritningar;

3:o) att i händelse avvikelse utan därtill i vederbörlig ordning erhållet tillstånd skett från den fastställda arbetsplanen, eller arbetet icke blivit fullbordat inom därför bestämd tid och Lantbruksstyrelsen ej heller meddelat anstånd med dess utförande, eller Kungl. Statskontoret skulle finna den säkerhet, som blivit ställd för till Statskontoret avgiven skuldförbindelse angående lånets återbetalning, icke vidare nöjaktig, och ny säkerhet, som av Statskontoret godkännes, icke varder inom bestämd tid avlämnad, eller den bestämda annuiteten icke varder i behörig tid erlagd, låta det ankomma på Kungl. Maj:t att inställa all vidare utbetalning av statsmedel samt att återfordra vad därav uppburits, beträffande lånet dock endast därest icke beslut om detsammans återbetalning och fördelning blivit meddelat, att inom viss angiven tid på en gång eller efter hand inbetalas till Statskontoret, ävensom att å sålunda lyftade och återburna medel erlagga fem procent årlig ränta från lyftningsdagen till dess återbetalning sker;

4:o) att ifråga om tid för lyftande av statsmedlen i mån av arbetets fortgång låta gälla vad Lantbruksstyrelsen därutinnan bestämmer; och skall, därest icke Kungl. Maj:t med avseende å särskilda förhållanden prövar skäligt annorlunda förordna, någon del av statsmedlen innestå i Statskontoret, intill dess arbetet blivit vederbörligen avsynat och av Lantbruksstyrelsen godkänt;

5:o) att vid avslutandet av detta kontrakt för förvaring i Lantbruksstyrelsens arkiv till Styrelsen överlämna bestyrkt avskrift och kopia av de till den fastställda arbetsplanen hörande handlingar och ritningar, ävensom att, innan sista delen av statsmedlen lyftes, till Lantbruksstyrelsen överlämna fullständig beskrivning jämte ritning över sådan avvikelse från den fastställda planen, vartill vederbörligt tillstånd meddelats;

6:o) att bestrida eller gottgöra alla kostnader av vad beskaffenhet de vara må, som i följd av erhållna statsmedel föranledas för Statskontoret;

7:o) att för fullgörande av detta kontrakt ävensom, därest mot kontraktet brytes, för återbäring av lyftade statsmedel jämte därå upplupen ränta, ställa sådan säkerhet, som av Lantbruksstyrelsen godkännes;

8:o) att till Statskontoret avgiva med behörig borgen eller annan säkerhet försedd skuldförbindelse angående lånets återbetalning; samt

9:o) att fullgöra de övriga åtaganden, som enligt gällande författningar i ämnet åligga mottagare av ifrågavarande statsmedel.

Härav äro två lika lydande exemplar upprättade, av vilka vardera kontrahenten tagit ett.

13 öklagen för Mörra den 16 maj 1933.

H. J. Tiedemann

Att

H. J. Tiedemann

i bägges vå närvaro egenhändigt undertecknat förestående kontrakt, intyga:

Adress

Mörra

Adress

Tollhus Gård Mörra

Med stöd av Kungl. brevet den 21 april
1933 antager Kungl. Lantbruksstyrelsen,
å Kungl. Maj:ts och Kronans vägnar, detta
kontrakt.

Stockholm den 10 juli 1933.

H. J. Tiedemann

Anders Sjöström
föredragande

Vederbörandes uppmärksamhet fästes å bestämmelserna i 13 kap. 17 § vattenlagen, vari stadgas att, därest det framtida underhållet försummas, Konungens Befallningshavande eller annan myndighet Konungen bestämmer äger själv bota bristen på den försumliges bekostnad.

1933 den 10 juli.

Uppgift jämlikt stadgandet i 1 § 1 stycket, av lag om kronans
förmånerätt för ardlåningslån den 16 juni 1929 (nr 164).

Förelagda räkenskaper "Mörarp nr 1 räkning av år 1931" i Mörarps
socken av Hallstads län.

Lån 1.000 kronor från statens ardlåningslånefond enligt Kungl.
Maj:ts beslut den 21 april 1933.

Lånet har beviljats för ned bettande, i utredningen angående dot-
terns upptagen förtärlighet.

Socken, by och hemman	Antal	Ägare	Ägarens namn
<u>Härnäs socken.</u>			
Mörarp	1/12	1 ³	Hjalmar Andersson

Stockholm den 10 juli 1933.

på Kungl. Lantbruksstyrelsens vägnar

Olof Fredholm

8

21
1/

Förteckning över fastighet till vilken lån sökes från statens
avdikningslånefond.

Fastighet

Ä g a r e

Mörarp socken

Mörarp 1/12 mtl. n:r 1³

Hjalmar Andersson

Lund i september 1931.

h/ David Larsson

201
33

Godk 10/7 33

DIARIE Nr 21445
K. LANTBRUKSTYRELSEN
3 JUL 1933

B e v i s

över verkställd avsynning av dikningsföretaget "Mörarp nr 1 dikning av år 1931" i Mörarps socken av Malmöhus län.

Arbetsplanen fastställd den 21 april 1933.

Arbetstid till 1 september 1934.

Ensam intressent Hjalmar Andersson, Boknagen, Mörarp.

Vid av undertecknad i mars månad 1933 verkställd avsynning utav företaget har detsamma befunnits utfört i fullständig överensstämmelse med den fastställda arbetsplanen varför detsamma föreslås till godkännande.

Umeå 1 juni 1933

Daniel Larsson

lantbruksingenjör.

