



Förslag till  
 "Våstrabo dikning av år 1931."  
 uti Maglarps socken av Malmöhus län;  
 upprättat vid syn enligt vattenlagen år 1931 av

David Larsson.  
 s. lantbruksingenjör.

Plan.

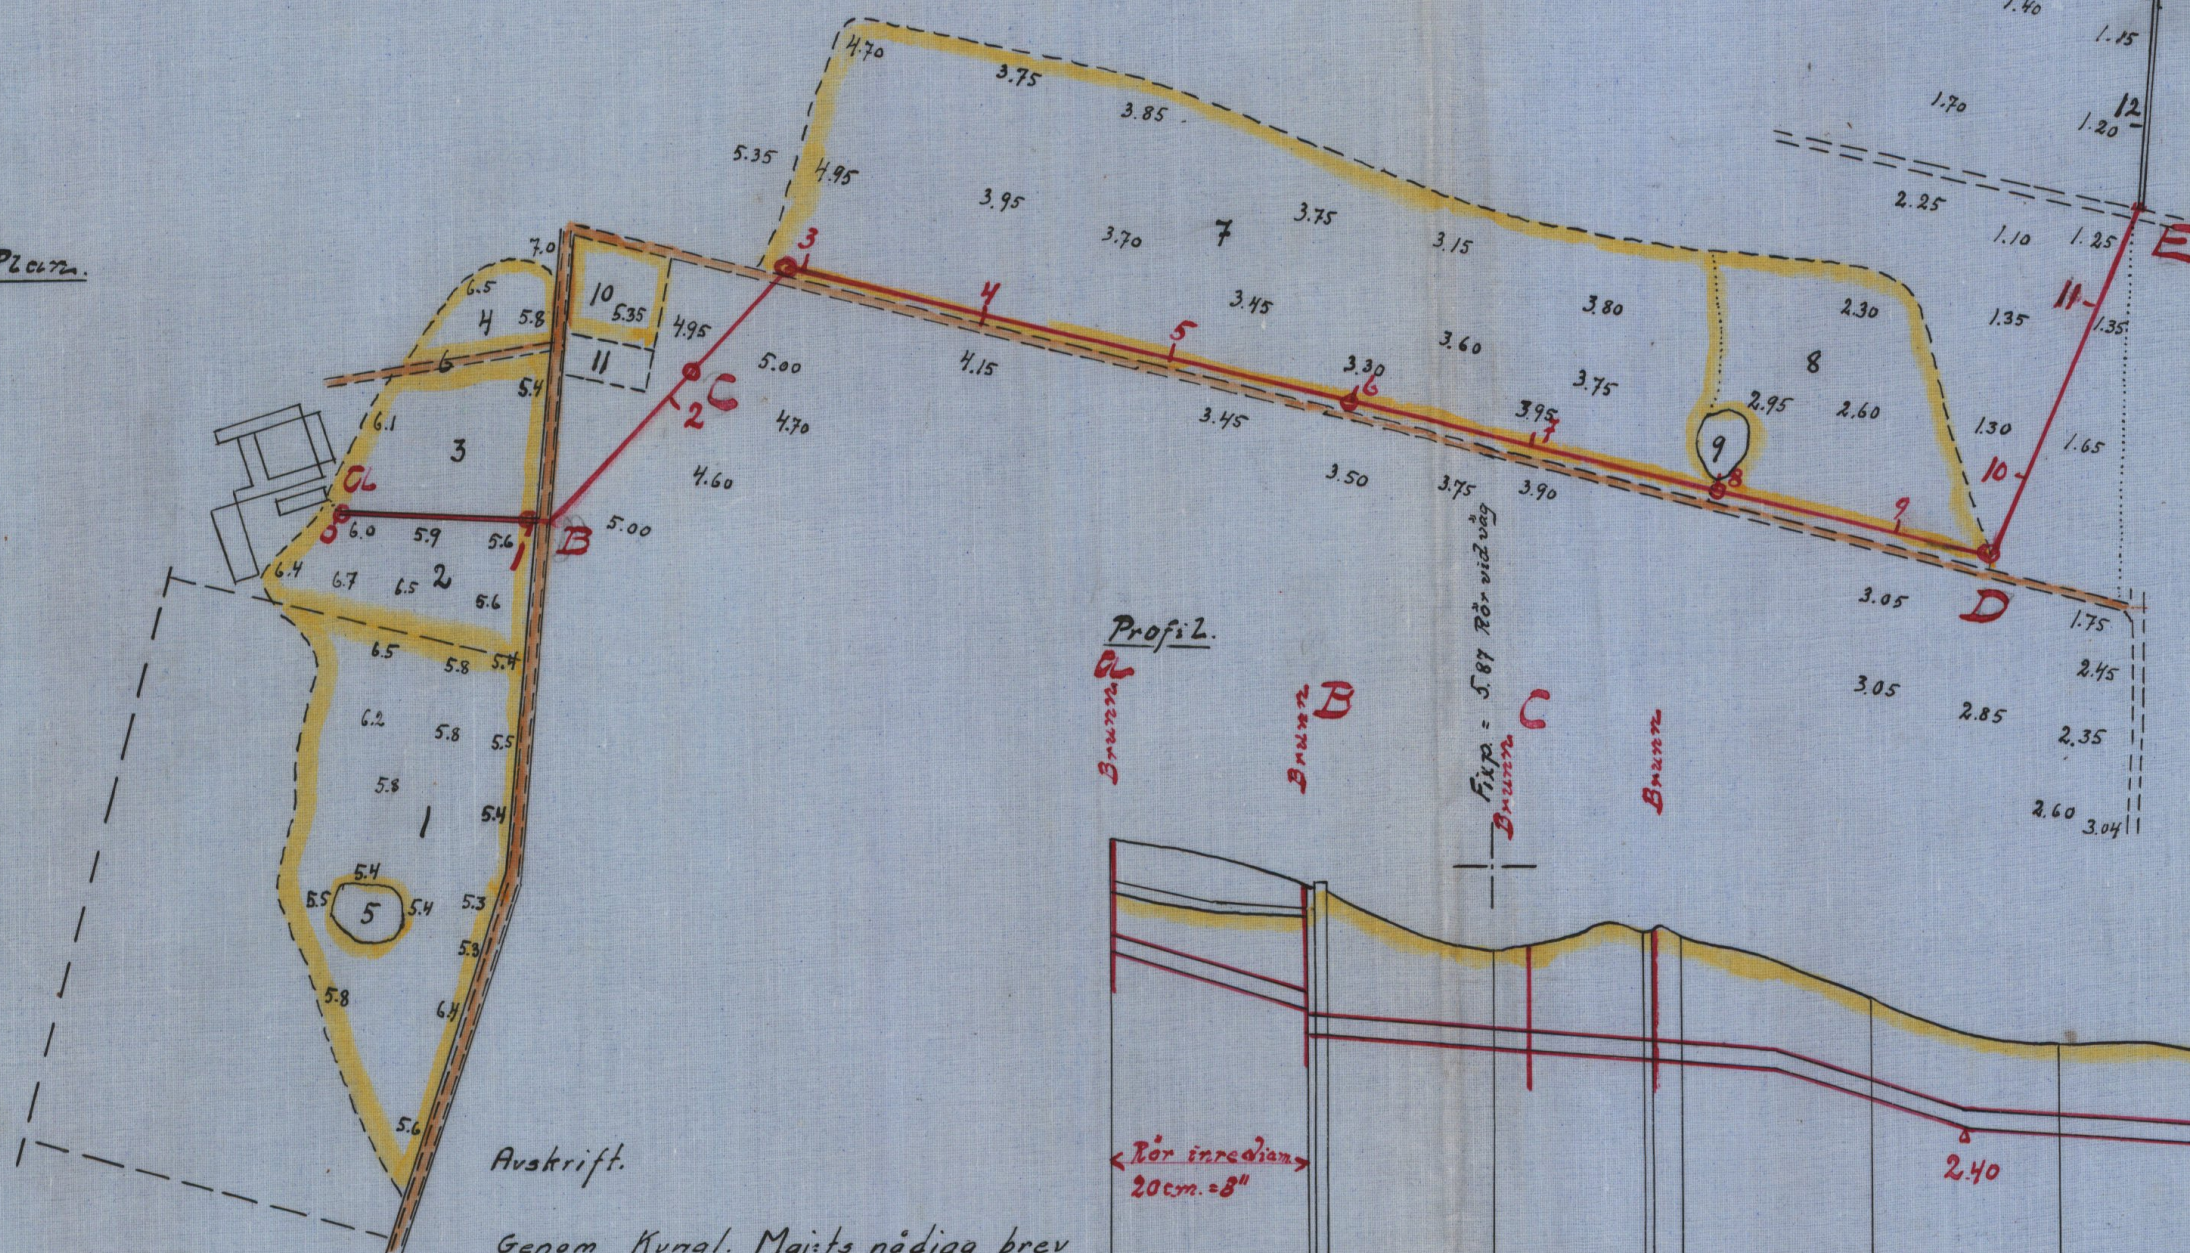



Profil.

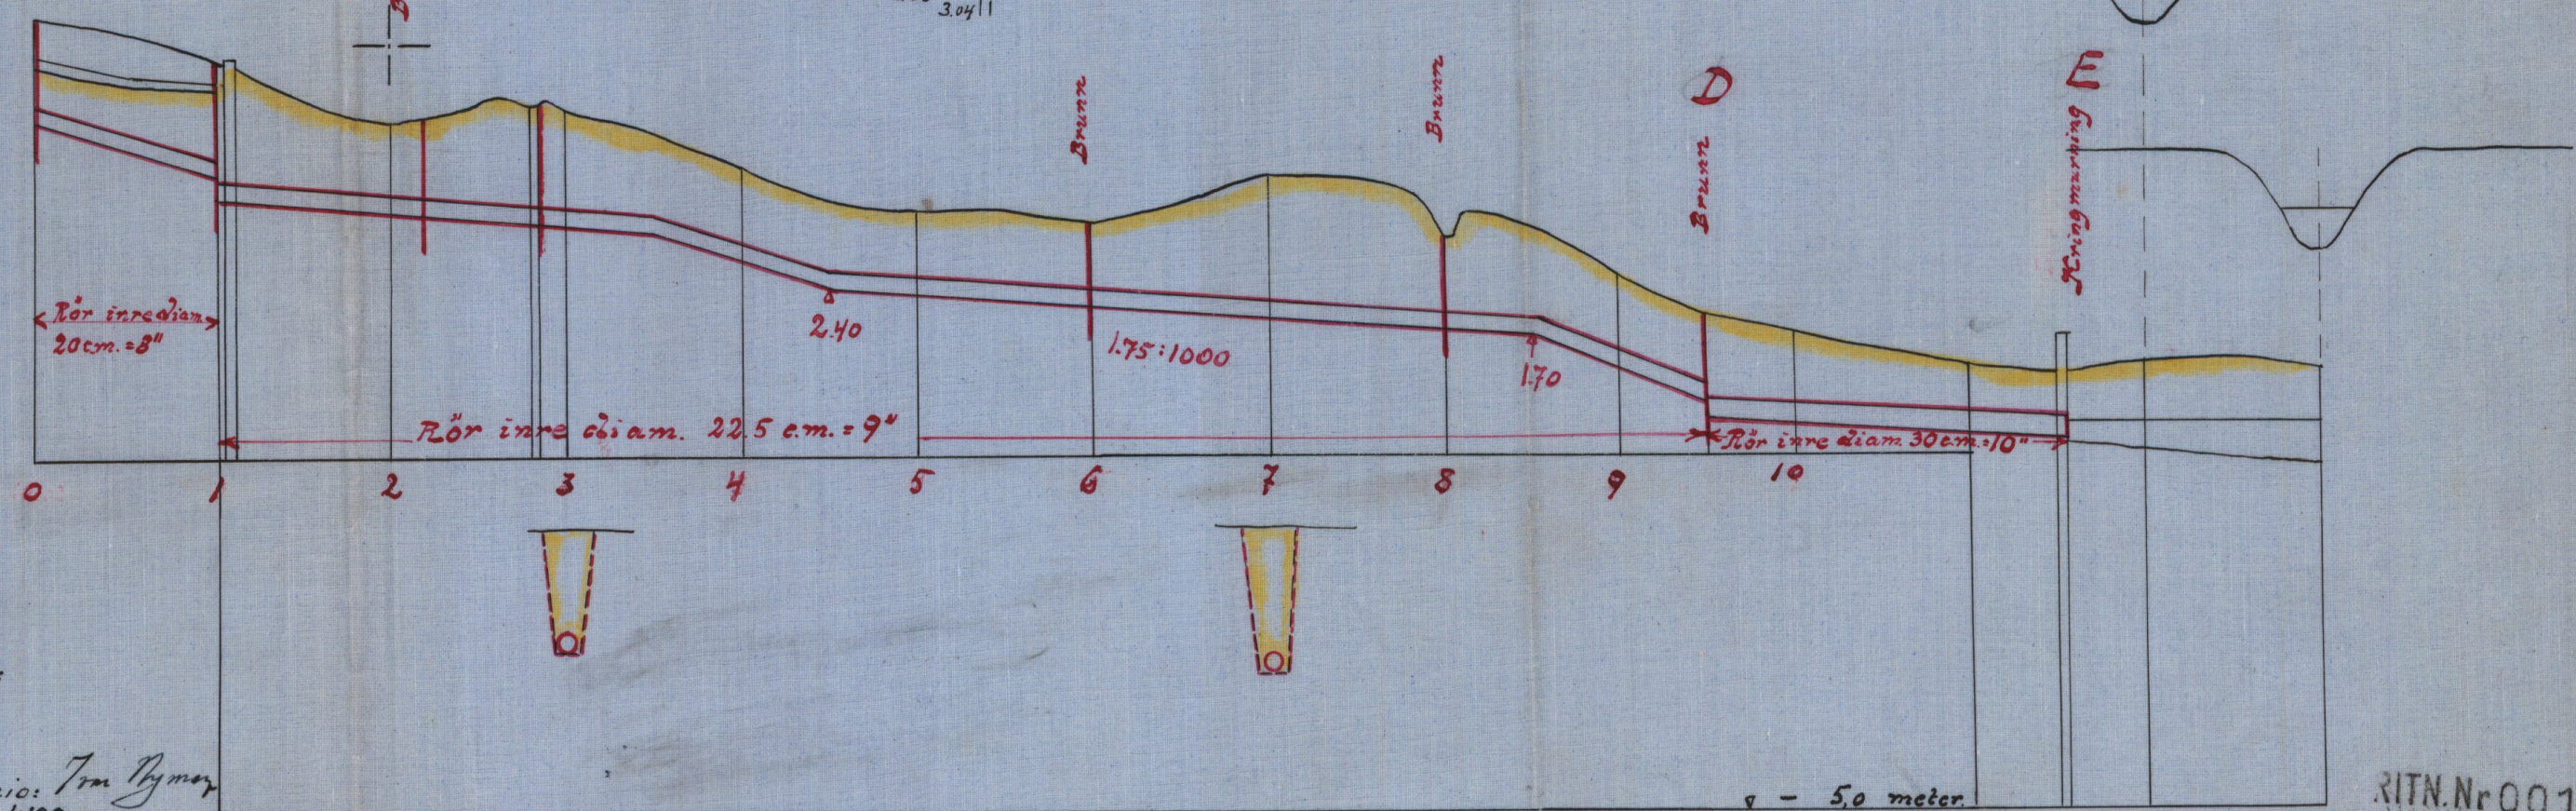


Avskrift.  
 Genom Kungl. Maj:ts nådiga brev  
 den 27 oktober 1933 fastställd till  
 efterrättelse vid arbetets utförande.

Stockholm den 7 november 1933.  
 På Kungl. Lantbruksstyrelsens vägnar:  
 Albert Smith.


Vidimeras ex officio: Trm Nyman  
 Hög- och sektionsskala 1:100.

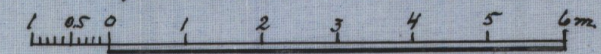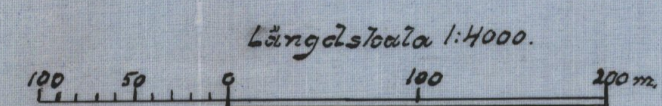


Förslag till kringmurning  
 vid E. Skala 1:50

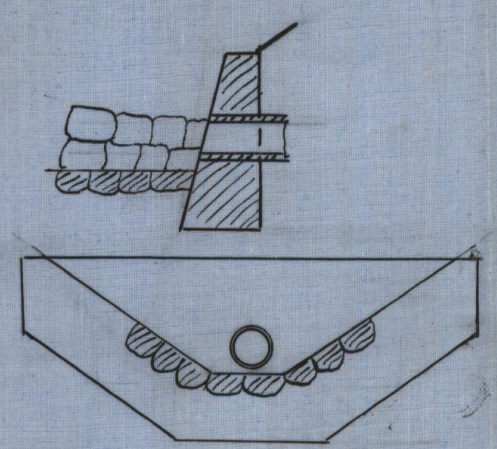

Förslag till brunnar  
 vid O och I. Skala 1:50

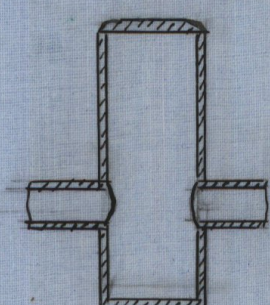

Förslag till brunnar på sin B-E  
 Skala 1:50  
 markytan

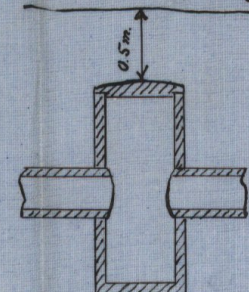

Likheten med originalet bekräftar David Larsson  
 lantbruksingenjör.  
 M 1-0324  
 RITN.Nr001

M 1\*0324

32769

MADE IN  
K. LANTBRUKSSTYRELSEN  
29 DEC 1933

Handlingar

samt plan- och profilritning rörande  
torrlägningsföretaget "Västrabo dik-  
ning av år 1931" i Mäglarps socken av  
Malmöhus län, upprättade vid syn en-  
ligt vattenlagen år 1931.

Innehållsförteckning.

|                                   |         |
|-----------------------------------|---------|
| Översiktskarta                    | sid. 1. |
| Betänkande                        | " 2,3   |
| Tabell över bidrag och lån        | " 4,5   |
| Kostnadsförslag                   | " 6     |
| Arvodesräkning                    | " 7     |
| Protokoll                         | " 8-10  |
| Ansökan, förordnande, kungörelser | " 11-12 |
| Utlåtande                         | " 13-17 |
| Beskrivnings- och värderingslängd | " 18,19 |
| Kostnadsförslag                   | " 20    |
| Kostnadsfördelningslängd          | " 21,22 |
| Arvodesräkning                    | " 23-26 |

7.

Avskrift.

Genom Kungl. Maj:ts nådiga brev  
den 27 oktober 1933 fastställd till  
efterrättelse vid arbetets utförande.


Stockholm den 7 november 1933.

På Kungl. Lantbruksstyrelsens vägnar:

Albert Smith.

Vidimeras ex officio: *Tru Nyman.*

Översiktskarta.

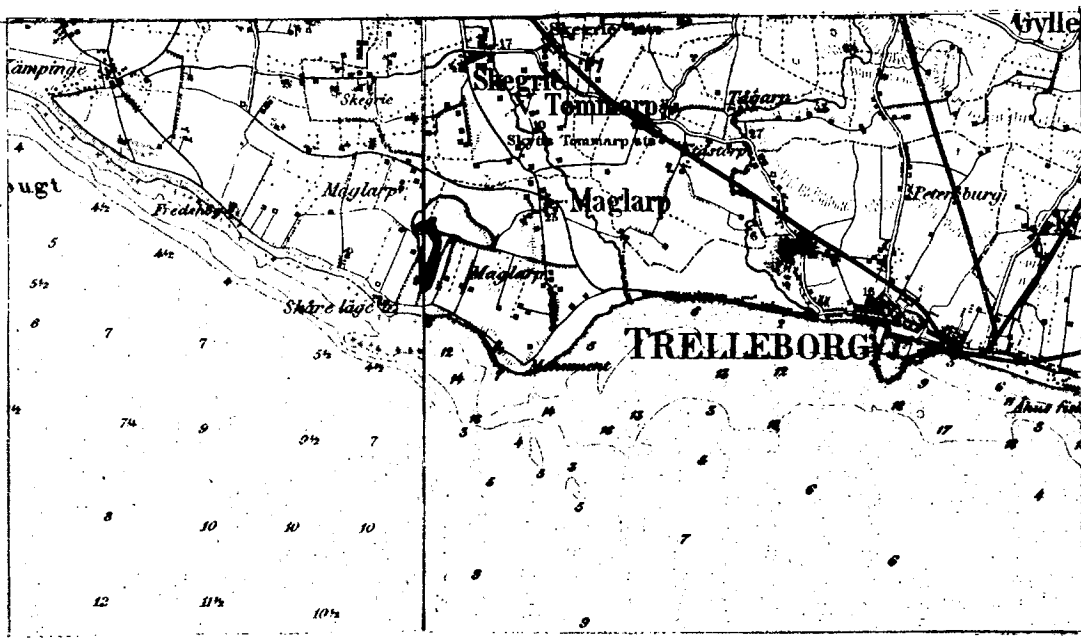

Skala 1:100 000.

## B e t ä n k a n d e

upprättat för sökande av statsunderstöd till torrlägningsföretag benämnt "Västrabo dikning av år 1931" i Maglarys socken av Malmöhus län.

Belägenhet.

Denmark som skall torrläggas genom utförande av föreslagen ledning är belägen omkring 6 km. väster om Trällebergs stad och omkring 1 km. från kusten av Östersjön.

Jordmånen.

Jordmånen består av lemylla på kalkblandad sand och lera och är av mycket god beskaffenhet.

Syneförrättning.

Syneförrättning rörande företaget har handlagts och avslutats den 19 december 1931. Vid förrättningen har utredning verkställets rörande båtad, kostnad, erforderliga rördimensioner m.m. och hänvisas till <sup>1</sup>/synehandlingarna lämnade uppgifter härom.

Kostnadsfördelning.

I kostnaden för företaget skall Maglarys skola deltaga med en delaktighet motsvarande 6,75% utav kostnaden för företaget för att vatten från skolhustomten skall få inledas i den föreslagna ledningen. Återstående kostnad skall fördelas på de i företaget ingående återstående tre fastigheterna med andelar proportionella mot av synemännen uppskattad båtad bestående af höjning av jordens alstrings-

förmåga.

Statsunderstöd.

Statsunderstöd till företagets genomförande synes kunna beviljas till samtliga fastigheter utom Maglarp 27<sup>19</sup>. I bifogade tabell har där- för statsbidrag beräknats till fastigheterna Maglarp 21<sup>6</sup>, 24<sup>1</sup> och 27<sup>20</sup> samt lån från avdikningslånefonden till fastigheterna Maglarp 21<sup>6</sup> och 24<sup>1</sup>.

De anslags- och lånebelopp, som med nuvarande bestämmelser synes kunna beviljas till företaget finnes uträknade i bifogade tabell.

Bilagor.

Tabell över anslags- och lånebelopp

Kostnadsansammandrag

Avskrift av synehandlingar

Kopior av plan- och profilritning.

Lund i januari 1932.

David Larsson.

e. lantbruksingenjör.



4

# Bidrags- och lånesökandes andel i kostnader

| Hemmantal | Registrernummer  | SOCKEN<br>Fastighet och ägare         | Ägo-<br>figurer | Areal |         |
|-----------|------------------|---------------------------------------|-----------------|-------|---------|
|           |                  |                                       |                 | Åker  | Annan n |
|           |                  |                                       |                 | Ha    | Ha      |
| 1         | 2                | 3                                     | 4               | 5     | 6       |
|           |                  | <u>Haglarps s:n.</u>                  |                 |       |         |
| Haglarps  | 21 <sup>6</sup>  | Fru Anna Larsson<br>Fru Ina Eugström. | 1               | 2 45  |         |
|           | 24 <sup>1</sup>  | Doma                                  | 2-9             | 9 54  |         |
|           | 27 <sup>20</sup> | Gunnar Forsell                        | 10              | 10 -  |         |
|           |                  | Summa:                                |                 |       |         |

| Båtnad                                                                    | 70 % av båtnaden | Deltager i kostnaden för:     |                 |            |                      | Summa kostnad | Bidrag  | Lån     | Anm. |
|---------------------------------------------------------------------------|------------------|-------------------------------|-----------------|------------|----------------------|---------------|---------|---------|------|
|                                                                           |                  | Dikning eller vattenavledning | Syneförrättning | Betänkande | Domstolsavgift m. m. |               |         |         |      |
| Kr.                                                                       | Kr.              | Kr.                           | Kr.             | Kr.        | Kr.                  | Kr.           | Kr.     | Kr.     |      |
| 7                                                                         | 8                | 9                             | 10              | 11         | 12                   | 13            | 14      | 15      |      |
| 980 -                                                                     |                  | 829.12                        | 28.01           | 8.42       |                      | 865.65        | 396.47  | 469.18  |      |
| 047.50                                                                    |                  | 2.578.90                      | 87.13           | 26.33      |                      | 2692.36       | 1233.10 | 1457.26 |      |
| 50 -                                                                      |                  | 42.18                         | 1.43            | 0.43       |                      | 44.04         | 20.17   |         |      |
| 4077.50                                                                   |                  | 3450.25                       | 116.57          | 35.23      |                      | 3602.05       | 1649.74 | 1928.44 |      |
| <p>Lund i januari 1932.<br/> David Larsson.<br/> r. lantbruksingenjör</p> |                  |                               |                 |            |                      |               |         |         |      |

Lund i januari 1932.  
David Larsson.  
r. lantbruksingenjör

## Kostnadsförslag.

|                                                                                       |                                              |
|---------------------------------------------------------------------------------------|----------------------------------------------|
| Andel i förslagningskostnad rub. vid synförrättningen upp-<br>rättat kostnadsförslag. | 2.850:10 <sup>x)</sup><br><del>3450:25</del> |
| Andel i arvode m. m. för synförrättningen.                                            | 116:57                                       |
| Arvode m. m. för betänkhande                                                          | 35:23                                        |
|                                                                                       | 3.001:90                                     |
|                                                                                       | Summa Kronor <del>3.605:05</del>             |

Lund i januari 1932.

David Larsson.

Statens Lantbruksingenjör.

Anskrift.

x) Riksstämman vidtagen av Kungl. Lantbrukstypelsen med stöd av fem vederbörande delägare erhållen kostnadsuppgift samt efter utskickning av på Maglarp's skola belöpande kostnadsandel.

Vid arbetsplanens fröställande har kostnaden för företaget beräknats till 3.001 kronor 90 öre, varav i länsöskandenas andel 2.965 kronor 7 öre.

Stockholm den 7 november 1933.

På Kungl. Lantbrukstypelsens vägnar:

Albert Smith.

Vidimaras ex officio: Tor Nyman

7

Arvodesräkning

för upprättande av betänkande till "Västrabo dikning av år 1931".

|                                          |             |
|------------------------------------------|-------------|
| Betänkande 2 sid. à 3 kr.                | 6.-         |
| Tabell öfver bidrag och lån              | 2.-         |
| 3 fastigheter à 0.40 kr.                 | 1.20        |
| Kopia av plankarta                       | 12.38       |
| " " profilritning                        | 3.75        |
| Avskrift av synhandlingar och betänkande | <u>9.90</u> |

Summa 25.23 kronor

Den, som icke åtnöjes med denna räkning, äger att inom tre månader från nedanstående dag klander därå anställa genom stämning till Skytts häradsrätt.

Lund 1 januari 1932

David Larsson.  
e. lantbruksingenjör.

Avskrift.

Protokoll, fört vid sammanträde  
vid syn enligt vattenlagen avseende  
torrläggning av mark till fastigheter-  
na Maglarp nr 24<sup>1</sup>, 21<sup>6</sup>  
uti Maglärps socken av Malmöhus län.

§:1

På Västrabo gård i Maglarp lördagen den 19 december 1931

klockan 9 f.m.

Närvarande:

undertecknad av länstyrelsen förordnad förrättningsman,  
skiftesgodemännen:

G. Hjeresson, Skytte Tommarp,

Jöns Hansson, Maglarp

samt av sakägarna:

F. Brynell, som ombud för ägare till Västrabo gård,

Olof Jönsson,

Folkaskollärare Gunnar Forsell.

§:2

Jäv mot synsmännen anfördes icke.

§:3

Laga hinder ansågs ej föreligga.

§:4

Verkställdes synsmännen uppskattning av uppkommande båtnad genom

företagets utförande.

### §:5

Olof Jönsson hade inget att erinra emot utförande av föreslagen ledning och ej heller emot att en ledning frändrogs från den föreslagna huvudledningen till Forsells fastighet och till Maglarps skola. Om skada tillfogades växande gröda yrkade Jönsson att ersättning tillerkändes honom.

Då Jönsson hade sin fastighet nöjaktig torrlagd önskade han loke erhålla någon anslutning till föreslagen ledning och bestred att båt-  
nad påfördes hans fastighet.

### §:6

Folkskollärare Gunnar Forsell yrkade, att rätt medgavs honom erhålla anslutning till företaget.

### §:7

Maglarps skolråd som samtidigt hade överläggning i Maglarps skola meddelade, att de önskade erhålla anslutning till avloppsledningen i och för att erhålla avlopp för spillvatten från skolan samt att de beslutat deltaga i kostnaden med av synemännen uppskattat andel 7% av kostnaden för anläggning utav sträckan B - C - D - E.

### §:8

Upplästes värderingslängd och kostnadsfördelningslängd rörande företaget varefter synemännen avgåvo utlåtandet.

### §:9

Meddelades att till åtgärd för vilken dagurvode debiterats  
åtgått  $\frac{1}{2}$  dag.

§:10

Att sammankalla till val av arbetsstyrelse valdes lantbrukaren  
P. Brynell, vilken jämvel utsågs till aktförvarare rörande före-  
taget.

§:11

Förklarades förrättningen avslutad.

Ort och dag som ovan.

David Larsson

e. lantbruksingenjör.

G. Hjeresson.

Jöns Hansson.

skiftesgodemän.

11  
Afskrift.

Till Länsstyrelsen i Malmöhus län.

Undertecknade får härmed vördsamt anhålla om förordnande för vederbörlig förrättningsman att jämlikt 10 kap. vattenlagen handlägga synförrättning enligt 7 kap. samma lag avseende torrläggning av mark till fastigheterna Maglarp nr 21<sup>6</sup>, 21<sup>13</sup> och 21<sup>14</sup> i Maglarks socken av Malmöhus län.

Maglarp pr Trälleberg den 22 juni 1931.

Anna Schlyter-Larsson.

Ina Larsson-Engström.

#### R e s o l u t i o n .

Herr lantbruksingenjören i Malmöhus län förordnas härigenom att, därest laga hinder ej möter, i behörig ordning företaga den i innesiggande ansökan omförmälde förrättning.

Malmö i landskansliet den 27 juni 1931.

På länsstyrelsens vägnar:

T. Kinnman.

Th. Thege.

#### R e s o l u t i o n .

Extra lantbruksingenjören David Larsson förordnas att, därest laga hinder icke möter, övertaga och lagligen handlägga den åt lantbruksingenjören i Malmöhus län, enligt för honom den 27 juni 1931 utfärdad förordnande, uppdragna, i bilagda förteckning omförmälde förrättning

för torrläggning av mark tillhörande fastigheterna Maglarp nr

21<sup>6</sup>, 21<sup>13</sup> och 21<sup>14</sup> i Maglarps socken, skytts härad.

Malmö i landskansliet den 24 november 1931.

G. V. Eiserman.

T. Kinnman.

### K u n g ö r e l s e.

Sedan undertecknad av lärostyrelsen i länet förordnats hand-  
lägga syneförättning avseende torrläggning av mark till Västrabo  
gård kommer sammanträde av synemännen att hållas på Västrabo gård  
i Maglarps socken lördagen den 19 december 1931 kl. 9 f.m. då  
vederbörande sakkägare hava att tillstädeskomma för utförande av  
sin talan.

Företaget synes komma att beröra Västrabo gård, Maglarps  
skola, Maglarp nr 27, äg. Olof Jönsson samt trädgård tillhörande  
Maglarps skola.

Västrabo den 16 dec. 1931.

David Larsson

e. lantbruksingenjör.

Olof Jönsson.

Anders Nilsson.

## U t l ä t a n d e

avgivet vid syneförrättning enligt vattenlagen rörande torrläggning av mark tillhörande Maglarp nr 21 och 24 kallat Västrabo uti Maglarps socken av Malmöhus län.

### Ändamål och belägenhet.

Företaget avser utförandet utav täkt avloppsledning för avledande av vatten från ovanstående fastighet tillhöriga marker så att nöjaktig torrläggning erhålles. Därjämte skall avledas vatten från Maglarps skola.

### Nederbördsområde.

Nederbördsområdet omfattar vid punkt 0 = 40 hektar och vid punkt 8 + 50 = 60 hektar.

### Dikning eller vattenavledning.

Företaget har av synemännen hänförs till dikning varom i 7 kap. vattenlagen närmare stadgas.

### Laga hinder.

Något laga hinder mot företaget har icke under förrättningen anmälts och ej heller hava synemännen funnit något sådant föreligga.

### Undersökningar och fixpunkter.

De marker, som genom företaget anses vinna förbättring hava kartlagts och ytavvägts samt avfattats å detta utlåtande bifogade plankarta.

Höjderna anges å densamma i meter över 0-planet för rikets

precisionsavvägning. Till ledning vid arbetenas utförande hava fixpunkter inhuggits å ställen och med höjdlägen som anges å plankartan och profilritning.

#### I företaget ingående arbeten.

Företaget skall omfatta anläggning utav täckt avloppsrör med inre diameter 20 cm. = 8 tum, sträckan A - B samt rör med inre diameter 9 tum = 22.5 cm. sträckan 1 - 9 + 50 sträckan B - C - D - E och rör med inre diameter 10 tum = 25 cm. sträckan 9 + 50 - 11 + 56 leder ett öppet dike ut till havet.

Läget i plan utav föreslagen ledning anges med heldragen röd linje. Maglarp skola skall hava rätt framdraga ledning till punkt C i läge som grön linje angiver.

#### Båtnad.

Den genom företagets utförande uppkommande båtnaden har av synemännen uppskattats enligt bestämmelserna i gällande vattenlag. Å fastigheterna Maglarp nr 27<sup>3</sup> och nr 27<sup>18</sup> synes hava nöjaktig torrläggning hava synemännen ansett att de icke erhålla båtnad genom utförande av föreslagen ledning. För den nytta, som Maglarp skola erhåller skall erläggas till företaget 6,75 procent av samtliga kostnader för företaget.

#### Ersättningar.

Några ersättningar skola icke utgå i samband med företagets utförande såvitt ej skada sker på växande gröda vid arbetets utförande.

Avgift till vattendomstol.

Avgift såsom bidrag till kostnaden för vattendomstolarnas organisation och verksamhet skall icke erläggas.

Kostnadsfördelning.

På grund av framställning från Maglarps skolråd om rätt att mot avgift inleda spillvatten i den föreslagna ledningen få synemännen föreskriva att från Maglarps skola får inledas spillvatten i ledningen vid punkt C. Till kostnad för ledningens anläggning skall Maglarps skola erlägga ett belopp i avrundat tal 250 kronor av den beräknade kostnaden eller = 6,75 procent, som skall utgöra skolans andel i företaget. Om verkliga kostnaden över- eller underskrider beräknad kostnad skall motsvarande jämkning ske i skolans bidrag enligt i kostnadsfördelningslängden angivna procenttal.

Underhåll.

Kostnaden för underhållet skall fördelas efter samma grunder som kostnad för första anläggningen utav avloppsledningen såvida ej avsevärd förändring uppkommer i vattenslängden jämfört med den vattenmängd, som förefinnes vid syneförrättningen.

Företagets utförande.

Ifråga om företagets utförande få synemännen bestämma:

att detsamma skall utföras enligt plan- och profilritningar till-

hörande detta utlåtande;

att detsamma må påbörjas så snart denna förrättning vunnit laga kraft

samt skall vara fullbordat senast den 1 september 1933;

att till rörledningar må användas cementrör med muffar och av så god kvalitet, att desamma utan att skadas kunna belastas med 15 kg. per centimeter längd av röret i vått tillstånd längs den översta och understa generatrisen av det horisontalt anbragta röret;

att rören dessutom skola vara homogena och täta i godset att v.y.

i ett fyllt rör efter 1 dygn ej sjunker mera än 1 mm. per timme samt att rören dessutom skola vara fria från gjutfel och med släta ytor;

att rören ej få läggas och rörsträngarna ej täckas förrän desamma godkänts av lantbruksingenjör;

att rörledningar ej få tillkopplas ledningarna annat än vid intag och brunnar;

att till företaget hörande brunnar skola genom arbetsstyrelsens försorg, på delägarnas bekostnad, ränsas vid behov, dock minst en gång om året före den 1 september;

att företaget skall benämnas "Västrabo dikning av år 1931."

Besvärshänvisning.

Talan mot förrättningen och detta utlåtande må föras vid Söderbygdens vattendomstol, adress Stockholm, till vilken besvären med iakttagande av bestämmelserna i 11 kap. 85 § vattenlagen skola vara ingivna inom 60 dagar från nedanstående datum.

Västrabo den 19 december 1931.

David Larsson  
e. lantbruksingenjör.

G. Hjertsson.

Jöns Hansson.

Protokoll.

Att, såvitt framgår av härslädes fört nederbörligt  
diarium, besvär icke inom laga tid anfärts mot fö-  
restående synförrättning; det varder härmed till bevis  
meddelat. Struckholm i Löderbygdens vattendomsrätts kansli  
den 7 september 1933.

ex officio:

Harvar Leck.

|                       |            |
|-----------------------|------------|
| Lösen redov. gm. stpl | 0:50       |
| Slämpel               | 1:-        |
| <hr/> Samma kornar    | <hr/> 1:50 |

Vidimaras ex officio: Tom Björn.

| Areal                              |    |                     |    |                   |    |                           |    | Nuvarande värde |             |     | Blivande värde |             |     | Förbättringsvärde |             |     |
|------------------------------------|----|---------------------|----|-------------------|----|---------------------------|----|-----------------|-------------|-----|----------------|-------------|-----|-------------------|-------------|-----|
| Åker                               |    | Äng och odlingsmark |    | Annan duglig mark |    | Impediment och högl. mark |    | pr har          | pr ägofigur |     | pr har         | pr ägofigur |     | pr har            | pr ägofigur |     |
| Har                                | ar | Har                 | ar | Har               | ar | Har                       | ar | Kr.             | Kr.         | öre | Kr.            | Kr.         | öre | Kr.               | Kr.         | öre |
| 7                                  |    | 8                   |    | 9                 |    | 10                        |    | 11              | 12          |     | 13             | 14          |     | 15                | 16          |     |
| Beskrivnings- och Värderingslängd. |    |                     |    |                   |    |                           |    |                 |             |     |                |             |     |                   |             |     |

| Socken, by och hemman   | Registreringsnummer | Littera å kartan | Hemmanstal | Ägarens nummer | Delägares namn, hemvist m. m. samt ägobeskrivning |
|-------------------------|---------------------|------------------|------------|----------------|---------------------------------------------------|
| 1                       | 2                   | 3                | 4          | 5              | 6                                                 |
| <u>Maglarps socken.</u> |                     |                  |            |                |                                                   |
| Västrabo                |                     |                  |            |                | <u>Fru Anna Larsson, Fru Ina Engström.</u>        |
|                         |                     |                  |            | 1              | åker, lermylla på lera                            |
|                         |                     |                  |            | 2              | " " "                                             |
|                         |                     |                  |            | 3              | äng, " "                                          |
|                         |                     |                  |            | 4              | åker, " "                                         |
|                         |                     |                  |            | 5              | märgelgrav,                                       |
|                         |                     |                  |            | 6              | väg,                                              |
|                         |                     |                  |            | 7              | åker, " "                                         |
|                         |                     |                  |            | 8              | " " "                                             |
|                         |                     |                  |            | 9              | " " "                                             |
|                         |                     |                  |            |                | <u>Summa:</u>                                     |
| Maglarp                 |                     |                  |            |                | <u>G. Forsell.</u>                                |
|                         |                     |                  |            | 10             | åker, lermylla på lera <u>Summa:</u>              |
| <u>Maglarps socken.</u> |                     |                  |            |                | <u>S a m m a n d r a g.</u>                       |
| Västrabo                |                     |                  |            | 1-9            | Fru Anna Larsson, Fru Ina Engström                |
| Maglarp                 |                     |                  |            | 10             | G. Forsell                                        |
|                         |                     |                  |            |                | <u>Summa:</u>                                     |

| Areal                          |     |                     |    |                   |    |                           |     | Nuvarande värde |             |     | Blivande värde |             |     | Förbättringsvärde |             |     |
|--------------------------------|-----|---------------------|----|-------------------|----|---------------------------|-----|-----------------|-------------|-----|----------------|-------------|-----|-------------------|-------------|-----|
| Åker                           |     | Äng och odlingsmark |    | Annan duglig mark |    | Impediment och högl. mark |     | pr har          | pr ägofigur |     | pr har         | pr ägofigur |     | pr har            | pr ägofigur |     |
| Har                            | ar  | Har                 | ar | Har               | ar | Har                       | ar  | Kr.             | Kr.         | öre | Kr.            | Kr.         | öre | Kr.               | Kr.         | öre |
| 7                              |     | 8                   |    | 9                 |    | 10                        |     | 11              | 12          |     | 13             | 14          |     | 15                | 16          |     |
| 2                              | 45- |                     |    |                   |    |                           |     | 2000            | 4900        | -   | 2400           | 5880        | -   | 400               | 980         | -   |
|                                | 83- |                     |    |                   |    |                           |     | 1900            | 1577        | -   | 2400           | 1992        | -   | 500               | 415         | -   |
|                                |     |                     |    | 79-               |    |                           |     | 1600            | 1264        | -   | 2400           | 1896        | -   | 800               | 632         | -   |
|                                | 30- |                     |    |                   |    |                           |     | 1900            | 570         | -   | 2400           | 720         | -   | 500               | 150         | -   |
|                                |     |                     |    |                   |    |                           | 10- |                 |             |     |                |             |     |                   |             |     |
|                                |     |                     |    |                   |    |                           | 04- |                 |             |     |                |             |     |                   |             |     |
| 6                              | 73- |                     |    |                   |    |                           |     | 2150            | 14469       | 50  | 2400           | 16152       | -   | 250               | 1682        | 50  |
| 1                              | 68- |                     |    |                   |    |                           |     | 2300            | 3864        | -   | 2400           | 4032        | -   | 100               | 168         | -   |
|                                |     |                     |    |                   |    |                           | 07- |                 |             |     |                |             |     |                   |             |     |
| 11                             | 99- |                     |    | 79-               |    |                           | 21- |                 | 26644       | 50  |                | 30672       | -   |                   | 4027        | 50  |
|                                |     |                     |    |                   |    |                           |     |                 |             |     |                |             |     |                   |             |     |
|                                | 10- |                     |    |                   |    |                           |     | 2000            | 200         | -   | 2500           | 250         | -   | 500               | 50          | -   |
|                                |     |                     |    |                   |    |                           |     |                 |             |     |                |             |     |                   |             |     |
| 11                             | 99- |                     |    |                   |    |                           | 21- |                 | 26644       | 50  |                | 30672       | -   |                   | 4027        | 50  |
|                                | 10- |                     |    |                   |    |                           |     |                 | 200         | -   |                | 250         | -   |                   | 50          | -   |
| 12                             | 09- |                     |    |                   |    |                           | 21- |                 | 26844       | 50  |                | 30922       | -   |                   | 4077        | 50  |
| Västrabo den 19 december 1931. |     |                     |    |                   |    |                           |     |                 |             |     |                |             |     |                   |             |     |
| David Larsson.                 |     |                     |    |                   |    |                           |     |                 |             |     |                |             |     |                   |             |     |
| e. lantbruksingenjör.          |     |                     |    |                   |    |                           |     |                 |             |     |                |             |     |                   |             |     |

[illegible]

## K o s t n a d s f ö r s l a g.

| Sträcka.                   | Längd. | A r b e t e m.m.                                                           | An-<br>tal. | a    | Kostnad |      | Summa |         |
|----------------------------|--------|----------------------------------------------------------------------------|-------------|------|---------|------|-------|---------|
|                            |        |                                                                            |             |      | kr.     | kr.  | ö.    | ö.      |
| 0-1                        | 100    | Rör med 20 cm. 8" inre diam.lm                                             | 100         | 1.35 | 135.-   |      |       |         |
| 0-1                        | 100    | Grävn.lägg.n.och igenfylln. lm.                                            | 100         | 0.65 | 65:-    |      |       |         |
| 1-9+50                     | 850    | Rör med 22.5 cm. 9" inre diam.lm                                           | 850         | 1.50 | 1275:-  |      |       |         |
| 1-3+50                     | 250    | Grävn.lägg.n.samt igenfylln. "                                             | 250         | 1.50 | 375:-   |      |       |         |
| 1+03-1+10,<br>2+80-1+85    |        | Försvårad grävn.genom vägar                                                |             |      |         | 20:- |       |         |
| 3+50-6+50                  | 300    | Grävn.lägg.n.samt igenfylln. lm.                                           | 300         | 1.-  | 300:-   |      |       |         |
| 6+50-8+50                  | 200    | " " " " "                                                                  | 200         | 1.75 | 350:-   |      |       |         |
| 8+50-9+50                  | 100    | " " " " "                                                                  | 100         | 1.-  | 100:-   |      |       |         |
| 9+50-11+56                 | 256    | Rör med 30 cm. 10" inre diam. "                                            | 206         | 1.75 | 360.50  |      |       |         |
| " " "                      | "      | Grävn.lägg.n.samt igenfylln. "                                             | 206         | 1.-  | 206.-   |      |       |         |
| 0,1,2+20,2+<br>90,6,8,9+50 |        | Brunnar med 0.60 m 24" inre<br>diam. samt lock av armerade<br>betongskivor | st. 7       | 35.- | 245.-   |      |       |         |
| 11+56                      |        | Kringmurning av rör                                                        | 1           | 30.- | 30.-    |      |       | 3461.50 |
|                            |        | För oförutsedda fall, arbetets<br>tillsyn m.m.                             |             |      |         |      |       | 238.50  |
| Summa kronor               |        |                                                                            |             |      |         |      |       | 3700.-  |

Västrabo den 19 december 1931.

David Larsson.

e. lantbruksingeniör.

Kostnadsfördelningelängd.

| <i>Hemantal.</i>        | <i>Registernummer</i> | <i>Socken.</i><br><i>Hemman och jordägare.</i> | <i>Sökande.</i> | <i>Ägofigur.</i> | <i>Nuvarande värde.</i> | <i>Blivande värde.</i> |
|-------------------------|-----------------------|------------------------------------------------|-----------------|------------------|-------------------------|------------------------|
| <u>Maglarps socken.</u> |                       |                                                |                 |                  |                         |                        |
| $\frac{297}{4320}$      | <sup>6</sup><br>21    | Maglarp, Fru Anna Larsson,<br>Fru Ina Engström | sök.            | 1                | 4900.-                  | 5880.-                 |
| 1                       | <sup>1</sup><br>24    | do Fru Anna Larsson,<br>Fru Ina Engström,      | sök.            | 2-9              | 21744.50                | 24792.-                |
|                         | <sup>20</sup><br>27   | do G. Forsell                                  |                 | 10               | 200.-                   | 250.-                  |
| $\frac{1}{256}$         | <sup>19</sup><br>27   | do Maglarps skola                              |                 |                  |                         |                        |
|                         |                       | <u>Summa</u>                                   |                 |                  | 26844.50                | 30922.-                |

|  | Förbättrings-<br>värde.       | Beräknad<br>kostnad. | Procent av<br>verklig kostnad. | Synreför-<br>rättningen. |
|--|-------------------------------|----------------------|--------------------------------|--------------------------|
|  | 980.-                         | 829.17               | 22.41                          | 28.01                    |
|  | 3047.50                       | 2578.90              | 69.70                          | 87.13                    |
|  | 50.-                          | 42.18                | 1.14                           | 1.43                     |
|  |                               | 249.75               | 6.75                           | 8.43                     |
|  | 4077.50                       | 3700.-               | 100.-                          | 125.-                    |
|  | Västrabo den 19 december 1931 |                      |                                |                          |

David Larsson.

g. lantbruksingenjör.

## ARVODESRÄKNING

för laga synförrättning angående *Västra dikningen år 1931*

i *Mazlups* socken och *Malungus* län,  
upprättad enligt nedanstående §§ i lantbruksingenjörstaxan av den 27 juni 1930.

| År och<br>månad | Dag | A r b e t e                                                                             | An-<br>tal | å<br>kr.          | Kr.       | öre       | Kr. | öre |
|-----------------|-----|-----------------------------------------------------------------------------------------|------------|-------------------|-----------|-----------|-----|-----|
| 1               | 2   | 3                                                                                       | 4          | 5                 | 6         |           | 7   |     |
|                 |     | <b>Kallelser och kungörelser, § 5,</b> .....                                            | st.        | 0,50              |           |           |     |     |
|                 |     | <b>Ägomätning: i skala 1.4000, §§ 6—10</b> .....                                        |            |                   |           |           |     |     |
|                 |     | a) för mättningsområdets gränser enl. tariff I, .....                                   |            |                   |           |           |     |     |
|                 |     | 1) i åker, raklinje .....                                                               | km.        | 1,50              |           |           |     |     |
|                 |     | kroklinje .....                                                                         | "          | 3,00              |           |           |     |     |
|                 |     | i annan mark, raklinje .....                                                            | "          | 3,00              |           |           |     |     |
|                 |     | kroklinje .....                                                                         | "          | 6,00              |           |           |     |     |
|                 |     | 2) för strandsträckor utefter sjö o. vattendrag med bredd över 15 m. ....               |            |                   |           |           |     |     |
|                 |     | i åker, raklinje .....                                                                  | km.        | 3,00              |           |           |     |     |
|                 |     | kroklinje .....                                                                         | "          | 5,00              |           |           |     |     |
|                 |     | i annan mark, raklinje .....                                                            | "          | 5,00              |           |           |     |     |
|                 |     | kroklinje .....                                                                         | "          | 11,00             |           |           |     |     |
|                 |     | 3) för strandsträckor utefter mindre vattendrag, bredd<br>10—15 meter .....             | "          |                   |           |           |     |     |
|                 |     | i åker, raklinje .....                                                                  | "          | 1,00              |           |           |     |     |
|                 |     | kroklinje .....                                                                         | "          | 2,00              |           |           |     |     |
|                 |     | i annan mark, raklinje .....                                                            | "          | 2,00              |           |           |     |     |
|                 |     | kroklinje .....                                                                         | "          | 5,00              |           |           |     |     |
|                 |     | b) för mättningsområdets olika ägoslag, ägofigurer och areal<br>enl. tariff II .....    |            |                   |           |           |     |     |
|                 |     | åker, medelareal <i>188</i> ar .....                                                    | st.        | <i>7</i> 0,50     | <i>3</i>  | <i>50</i> |     |     |
|                 |     | äng och odlingsmark, medelareal .....                                                   | har        | <i>12.09</i> 0,40 | <i>4</i>  | <i>84</i> |     |     |
|                 |     | annan mark och impediment, medelareal .....                                             | st.        |                   |           |           |     |     |
|                 |     | övriga blad .....                                                                       | har        |                   |           |           |     |     |
|                 |     | Tillägg för mätning i skala 1: .....                                                    |            |                   |           |           |     |     |
|                 |     | c) för vattenavlopp enl. tariff III med en medelbredd av <i>&gt;15</i><br>10—15 m. .... |            |                   |           |           |     |     |
|                 |     | i åker o. d., raklinje .....                                                            | km.        |                   |           |           |     |     |
|                 |     | kroklinje .....                                                                         | "          |                   |           |           |     |     |
|                 |     | i annan mark, raklinje .....                                                            | "          |                   |           |           |     |     |
|                 |     | kroklinje .....                                                                         | "          |                   |           |           |     |     |
|                 |     | d) för textning, skala o. d., 1:sta <i>regalarket</i><br>blad .....                     |            |                   |           |           |     |     |
|                 |     | övriga <i>regalark</i><br>blad .....                                                    |            |                   |           |           |     |     |
|                 |     | Överföres .....                                                                         |            |                   | <i>12</i> | <i>34</i> |     |     |

| 1 | 2 | 3                                                                | 4                | 5     | 6     | 7       |
|---|---|------------------------------------------------------------------|------------------|-------|-------|---------|
|   |   | Överfört                                                         |                  |       | 12 34 |         |
|   |   | <b>Avvägning:</b>                                                |                  |       |       |         |
|   |   | a) avvägning, längdmätning o. d., § 46, mom. 4                   | 1/2              | 12,00 | 6     | -       |
|   |   | b) ytavvägning, § 11, mom. 1, tariff IV                          |                  |       |       |         |
|   |   | i öppen mark, medelantal punkter pr har                          | har              |       |       |         |
|   |   | avvägda punkter                                                  | st.              |       |       |         |
|   |   | i annan mark, medelantal punkter pr har                          | har              | 12,88 | 0,30  | 3 86    |
|   |   | avvägda punkter                                                  | st.              | 35    | 0,08  | 2 80    |
|   |   | c) begränsningskurva, § 11, mom. 2:                              |                  |       |       |         |
|   |   | i öppen mark                                                     | km.              | 1     | 2,00  | 2 -     |
|   |   | i annan mark                                                     | "                |       | 5,00  | 27 -    |
|   |   | <b>Arealuträkning, § 13, tariff V, medelareal</b>                | ar,              | 8     | 0,09  | 72      |
|   |   |                                                                  | har              | 12,88 | 0,04  | 51 1 23 |
|   |   | <b>Ägobeskrivning, § 14, ägofigurer</b>                          | st.              |       | 0,04  |         |
|   |   | <b>Markvärdering:</b>                                            |                  |       |       |         |
|   |   | a) uppskattning och värdering, § 46, mom. 5                      | dag              | 12,00 |       |         |
|   |   | b) gradtabell eller kurva, § 16, mom. 1,                         |                  |       |       |         |
|   |   | för första kilometern av avlopps längd                           | km.              |       | 4     | -       |
|   |   | för övriga kilometer                                             | st.              | 1,50  |       |         |
|   |   | c) uträkning därmed av värde pr ytenhet, § 16, mom 2, värdetal   | st.              | 0,06  |       |         |
|   |   | d) uträkning av förbättring eller försämring, § 17 ägofigurer    | "                | 0,12  |       |         |
|   |   | <b>Längdprofil, § 19 längdskala 1:</b>                           |                  |       |       |         |
|   |   | a) uppritning enl. tariff VI, 1) endast markyta                  | km.              | 1     | 3-    | 3 -     |
|   |   | 2) befintligt avlopp ell. vall                                   | "                |       |       |         |
|   |   | <b>Tvärsektioner §§ 21 och 22 i skala 1:100,</b>                 |                  |       |       |         |
|   |   | vid uppritning av endast befintlig eller ny sektion              | st.              |       |       |         |
|   |   |                                                                  | "                |       |       |         |
|   |   | vid uppritning av såväl befintlig som ny sektion                 | "                |       |       |         |
|   |   |                                                                  | "                |       |       |         |
|   |   | <b>Antal profil- och sektionsritningar</b>                       | "                | 3,00  |       |         |
|   |   | <b>Hydrografisk utredning, §§ 23 och 48, grundbelopp</b>         |                  |       | 2     | -       |
|   |   | för vattenområdets areal                                         | km. <sup>2</sup> | 0,02  |       |         |
|   |   | dag                                                              |                  | 12,00 |       |         |
|   |   | <b>Dimensionsberäkning, § 24</b>                                 |                  |       |       |         |
|   |   | a) för öppet avlopp, utan särskild beräkning                     | km.              | 3,50  |       |         |
|   |   | tillägg för särskild beräkning av dimensionerna                  | "                | 1,00  |       |         |
|   |   | " " våta sektionsarean vid h. v. y. 0,50 kr. pr m <sup>2</sup>   | "                |       |       |         |
|   |   | nämligen m <sup>2</sup> sektion på                               | "                |       |       |         |
|   |   | " " " "                                                          | "                |       |       |         |
|   |   | " " " "                                                          | "                |       |       |         |
|   |   | " " " "                                                          | "                |       |       |         |
|   |   | b) täckt ledning, 1) inre diameter intill 20 cm.                 | "                | 6,00  |       |         |
|   |   | 2) " " över 20 "                                                 | "                | 10,00 |       | 10 -    |
|   |   | <b>Inritning å kartan av avlopp och vallar, § 26 grundbelopp</b> |                  |       | 1     |         |
|   |   | tillägg för varje cm. verkligt mått å kartan                     | cm.              | 25    | 0,03  | 75 1 75 |
|   |   | Överföres                                                        |                  |       |       | 44 98   |

| 1 | 2 | 3   | 4     | 5     | 6    | 7     |
|---|---|---|-------|-------|------|-------|
|   |   | Överfört   |       |       |      | 44 98 |
|   |   | Arbetsbeskrivning, § 27, 1:sta sidan                                                                         |       |       | 3 —  |       |
|   |   | tillägg för övriga sidor st.                                                                                 |       | 2,00  |      |       |
|   |   | Kostnadsberäkning, § 28, a) nyanläggning km.                                                                 | 1     | 2,50  | 2 50 | 1 10  |
|   |   | därjämte 25 öre pr m <sup>2</sup> av våta sektionensarean vid h. v. y.                                       |       |       |      |       |
|   |   | nämligen m <sup>2</sup> sektion på                                                                           |       |       |      |       |
|   |   | b) vid förändring av befintligt avlopp                                                                       |       | 4,00  |      |       |
|   |   | därjämte 50 öre pr m <sup>2</sup> av våta sektionensarean vid h. v. y.                                       |       |       |      |       |
|   |   | lika som tillägget för dimensionsberäkningar                                                                 |       |       |      |       |
|   |   | c) av kostnadsförslagets slutsumma 0,1 0/0 (broar och vallar inberäknade)                                    |       |       | 3 70 | 6 20  |
|   |   | Förslag till invallning, § 29                                                                                |       |       |      |       |
|   |   | a) Konstruktion och dimensionering av vallar                                                                 |       |       | 6 —  |       |
|   |   | b) Inläggning av vallkrön km.                                                                                |       | 0,50  |      |       |
|   |   | c) Uppritning av tvärsektioner st.                                                                           |       | 0,25  |      |       |
|   |   | d) Kostnadsberäkning km.                                                                                     |       | 3,00  |      |       |
|   |   | § 46 Förslag till pumpstation dagar                                                                          |       | 12,00 |      |       |
|   |   | Förslag till bro och trumbyggnad, §§ 33—35 och 38                                                            |       |       |      |       |
|   |   | Antal särskilda ritningar                                                                                    |       | 3,-   |      |       |
|   |   | Dimensionsberäkning                                                                                          |       | 8,00  |      |       |
|   |   | Ritarbete   |       |       |      |       |
|   |   | för särskilt konstruerat landfäste st.                                                                       |       | 4,00  |      |       |
|   |   | Kostnadsberäkning                                                                                            |       |       |      |       |
|   |   | för särskilt konstruerade landfästen st.                                                                     |       | 4,00  |      |       |
|   |   | Grundförstärkning m <sup>2</sup>                                                                             |       | 0,10  |      |       |
|   |   | Införande av höjdsiffror å plankartan, § 39                                                                  | 35    | 0,01  |      | — 35  |
|   |   | Översiktskarta § 41                                                                                          |       |       |      |       |
|   |   | Ersättningslängd, § 42, grundbelopp                                                                          |       |       | 1 50 |       |
|   |   | antal ersättningar st.                                                                                       |       | 0,25  |      |       |
|   |   | Kostnadsfördelning, § 43, grundbelopp                                                                        |       |       | 2 —  |       |
|   |   | antal fastigheter st.                                                                                        | 3     | 0,30  | 90   | 2 90  |
|   |   | tillägg för fastigheter i olika avdelningar                                                                  |       | 0,20  |      |       |
|   |   | Utlåtande och betänkande, § 45 sid.                                                                          | 4     | 3,00  |      | 12 —  |
|   |   | Sammanträden och upprättande av protokoll, § 46 mom. 1, dagar                                                | 1     | 12,00 |      | 12 —  |
|   |   | Särskild utredning, § 46, mom. 2 dagar                                                                       |       | 12,00 |      |       |
|   |   | Utredning å länets lantmäterikontor rörande fastighetsgränser, jordregisternummer o. d., § 46, mom. 15 dagar |       | 12,00 |      |       |
|   |   | Förslag enl. § 46 mom. 15, brunn                                                                             | 1     | 12,00 |      | 3 —   |
|   |   | utlopp för täckt ledning                                                                                     | 1     | 12,00 |      | 3 —   |
|   |   | slamficka   |       | 12,00 |      |       |
|   |   | Lösen för:                                                                                                   |       |       |      | 84 43 |
|   |   | Kopia av plankartan § 51                                                                                     |       |       |      |       |
|   |   | 1 a) 1:sta regalarcket                                                                                       |       |       | 7 —  |       |
|   |   | blad   |       |       |      |       |
|   |   | övriga regalarck                                                                                             |       |       |      |       |
|   |   | blad   |       |       |      |       |
|   |   | b) efter kartans skala och ägofigurernas medelareal, tariff VII,                                             |       |       |      |       |
|   |   | skalan 1: 4000, medelareal ar ägofigurer st.                                                                 | 8     | 0,13  | 1 04 |       |
|   |   | har   | 12 88 | 0,05  | 64   |       |
|   |   | Överföres   |       |       | 8 68 |       |

| 1 | 2 | 3                                                                 | 4  | 5     | 6    | 7      |
|---|---|-------------------------------------------------------------------|----|-------|------|--------|
|   |   | Överfört                                                          |    |       | 8 68 |        |
|   |   | höjning för handkopia å ritpapper, 25 0/0                         |    |       |      |        |
|   |   | 3) insättning av höjdlägestal st.                                 | 35 | 0,02  | 70   |        |
|   |   | " " kanaler och diken, grundbelopp                                |    |       | 1 75 |        |
|   |   | tillägg för varje cm. verkligt mått å kartan, cm.                 | 25 | 0,05  | 1 25 | 12 38  |
|   |   | <b>Kopia av profil-, sektions-, bro och trumritningar, § 54,</b>  |    |       |      |        |
|   |   | 1) enligt tariff VIII, endast markyta km.                         |    |       |      |        |
|   |   | befintligt vattendrag el. vall "                                  |    |       |      |        |
|   |   | nytt avlopp el. vall "                                            | 1  | 5 -   | 5 -  |        |
|   |   | ändring av befintligt avlopp "                                    |    |       |      |        |
|   |   | 2) tvärsektioner, originalritningens belopp                       |    |       |      |        |
|   |   | 3) broar och trummor, " "                                         |    |       |      |        |
|   |   | 4) för varje med rubrik, skalor o. d. försett blad st.            |    | 3,00  |      | 5 -    |
|   |   | nedsättning för kopia å kalkerväv 25 0/0                          |    |       |      |        |
|   |   | <b>Kopia av annan ritning, § 46, pumpstation, dagar</b>           |    | 12,00 |      |        |
|   |   | brunn, rörutlopp och slamficka "                                  |    | 12,00 |      |        |
|   |   | <b>Avskrift av synehandlingarna, § 55 sid.</b>                    | 12 | 0,55  |      | 6 60   |
|   |   | <b>Översiktsskarta i d:o, § 41</b>                                |    |       |      |        |
|   |   | <b>Summa kronor</b>                                               |    |       |      | 23 98  |
|   |   | <b>Övriga förrättningskostnader,</b>                              |    |       |      |        |
|   |   | Lösen av förordnandet jämte kommissionärsarvode                   |    |       |      | 1 80 - |
|   |   | Annonskostnader ang. sammanträden                                 |    |       |      |        |
|   |   | Inbindning av förrättningshandlingar o. uppklistring av ritningar |    |       |      |        |
|   |   | Arvode till biträdande förrättningsmannen                         |    |       |      |        |
|   |   | Ersättning till gode männen enligt egna räkningar                 |    |       |      | 9 -    |
|   |   | Kostnader för hantlangning, materialier o. d.                     |    |       |      | 5 79   |
|   |   | <b>Summa kronor</b>                                               |    |       |      | 16 59  |
|   |   | <b>Sammandrag.</b>                                                |    |       |      |        |
|   |   | Förrättningsmannens arvode                                        |    |       |      | 84 43  |
|   |   | Lösen för kopior och avskrifter                                   |    |       |      | 23 98  |
|   |   | Övriga förrättningskostnader                                      |    |       |      | 16 59  |
|   |   | <b>Summa kronor</b>                                               |    |       |      | 125 -  |

Den, som icke åtnöjes med denna räkning, äger att inom tre månader från nedanstående dag klander därå anställa genom stämning till Örebro häradsrätt.

Västman den 19 November 1931

David Larsson  
Statens lantbruksingenjör.

Att sakägarne erhållit en med denna lika lydande räkning. betyga:

Kronor ..... kvitteras:

Örebro med originalet red 1-26 betygar: David Larsson 19

godk.  
272

299  
33

M

1-0324

DIARIE Nr 32769  
K. LANTBRUKSSTYRELSEN  
29 DEC. 1933

## KONTRAKT.

Sedan Kungl. Maj:t den 27 oktober 1933 för  
"Västrabo dikning av år 1931" i Maglarps socken av  
MALMÖHUS LÄN

under föreskrift, att understödstagare skall vara skyldig underkasta sig den granskning från Riksdagens revisorers sida rörande statsunderstödet användning, som Kungl. Maj:t kan komma att föreskriva, beviljat dels ett lån av ettusensexhundratio (1.610)

kronor att utgå från *statens avdikningslånefond*  
och dels ett *statsbidrag* utan återbetalningsskyldighet av ettusentrehundrasjuttio (1.370)

kronor att utgå från *statens avdikningsanslag*,  
ävensom fastställt en av statens lantbruksingenjör D. Larsson  
vid syneförrättning år 1931 upprättad arbetsplan med därtill hörande kostnadsförslag,  
härnunder tecknad *l.*, som av vederbörande intressenter utsetts till styrelse ~~förtroende-~~  
~~man~~ för företaget, \_\_\_\_\_ med

Kungl. Lantbruksstyrelsen, å Kungl. Maj:ts och Kronans vägnar, avslutat följande kontrakt,  
varigenom <sup>vi</sup> ~~jag~~ för egen del samt å vederbörande intressenters i företaget vägnar åtag *l.*  
och förbind *l.* <sup>oss</sup> ~~mig~~

1:o) att utföra företaget i noggrann överensstämmelse med den av Kungl. Maj:t fastställda arbetsplanen med de eventuella ändringar däri, varom vederbörande myndighet må efter framställning besluta,

att fullborda arbetet till den 1 september 1934,

att, när så av Lantbruksstyrelsen påfordras, efter företagets fullbordande förete behörigen verifierade räkenskaper över de med företaget förenade utgifterna och att vidkännas sådan minskning av till företaget beviljade statsmedel, som Lantbruksstyrelsen efter granskning av sagda räkenskaper finner sig böra föreskriva,

att vid företagets utförande iakttaga de föreskrifter, som av Kungl. Maj:t eller Lantbruksstyrelsen må hava meddelats,

att bestrida vad utöver beviljade statsmedel kan erfordras för företagets fullbordande,

att gälda vederbörande förrättningsman tillkommande gottgörelse enligt taxa även i fråga om av Lantbruksstyrelsen beordrad avsyning av företaget,

att underhålla det utförda arbetet intill dess sådan underhållsskyldighet kan varda andra i laga ordning ålagd eller vederbörande från underhållsskyldigheten befriats, samt

att vid arbetets utförande ävensom i fråga om underhållsskyldighetens fullgörande underkasta <sup>oss</sup> ~~mig~~ Lantbruksstyrelsens inseende och kontroll;

2:o) att för tjänsteman, som av Lantbruksstyrelsen eller Väg- och Vattenbyggnadsstyrelsen förordnas att verkställa besiktning eller avsyning av arbetet eller inspektion av underhållsarbetet, tillhandahålla den för företaget fastställda arbetsplanen med därtill hörande handlingar och ritningar;

3:o) att i händelse avvikelse utan därtill i vederbörlig ordning erhållet tillstånd skett från den fastställda arbetsplanen, eller arbetet icke blivit fullbordat inom därför bestämd tid och Lantbruksstyrelsen ej heller meddelat anstånd med dess utförande, eller Kungl. Statskontoret skulle finna den säkerhet, som blivit ställd för till Statskontoret avgiven skuldförbindelse angående lånets återbetalning, icke vidare nöjaktig, och ny säkerhet, som av Statskontoret godkännes, icke varder inom bestämd tid avlämnad, eller den bestämda annuiteten icke varder i behörig tid erlagd, låta det ankomma på Kungl. Maj:t att inställa all vidare utbetalning av statsmedel samt att återfordra vad därav uppburits, beträffande lånet dock endast därest icke beslut om detsammias återbetalning och fördelning blivit meddelat, att inom viss angiven tid på en gång eller efter hand inbetalas till Statskontoret, ävensom att å sålunda lyftade och återburna medel erlagga fem procent årlig ränta från lyftningsdagen till dess återbetalning sker;

4:o) att ifråga om tid för lyftande av statsmedlen i mån av arbetets fortgång låta gälla vad Lantbruksstyrelsen därutinnan bestämmer; och skall, därest icke Kungl. Maj:t med avseende å särskilda förhållanden prövar skäligt annorlunda förordna, någon del av statsmedlen innestå i Statskontoret, intill dess arbetet blivit vederbörligen avsynat och av Lantbruksstyrelsen godkänt;

5:o) att vid avslutandet av detta kontrakt för förvaring i Lantbruksstyrelsens arkiv till Styrelsen överlämna bestyrkt avskrift och kopia av de till den fastställda arbetsplanen hörande handlingar och ritningar, ävensom att, innan sista delen av statsmedlen lyftes, till Lantbruksstyrelsen överlämna fullständig beskrivning jämte ritning över sådan avvikelse från den fastställda planen, vartill vederbörligt tillstånd meddelats;

6:o) att bestrida eller gottgöra alla kostnader av vad beskaffenhet de vara må, som i följd av erhållna statsmedel föranledas för Statskontoret;

7:o) att för fullgörande av detta kontrakt ävensom, därest mot kontraktet brytes, för återbäring av lyftade statsmedel jämte därå upplupen ränta, ställa sådan säkerhet, som av Lantbruksstyrelsen godkännes;

8:o) att till Statskontoret avgiva med behörig borgen eller annan säkerhet försedd skuldförbindelse angående lånets återbetalning; samt

9:o) att fullgöra de övriga åtaganden, som enligt gällande författningar i ämnet åligga mottagare av ifrågavarande statsmedel.

Härav äro två lika lydande exemplar upprättade, av vilka vardera kontrahenten tagit ett.

Maglarp, Trelleborg den 11 Dec. 1933.  
Eilip Byrnell Gunnar Forsell J. Ed. Backström  
Nöndatorn: Västrastr. J. Ed. Backström

Att Eilip Byrnell, Gunnar Forsell, J. Ed. Backström

i bägges vår närvaro egenhändigt undertecknat förestående kontrakt, intyga:

Kyrrus Jönsson

Ingil Brögström

Adress

Västrastr. Trelleborg


Adress

Ingelöv

Med stöd av Kungl. brevet den 27 oktober  
1933 antager Kungl. Lantbruksstyrelsen,  
å Kungl. Maj:ts och Kronans vägnar, detta  
kontrakt.

Stockholm den 12 januari 1934

På Kungl. Lantbruksstyrelsens vägnar

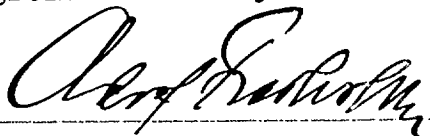

Vederbörandes uppmärksamhet fästes å bestämmelserna i 13 kap. 17 § vattenlagen, vari stadgas att, därest det framtida underhållet försummas, Konungens Befallningshavande eller annan myndighet Konungen bestämmer äger själv bota bristen på den försumliges bekostnad.


# Föteckning

47/10

En fastighet som har varit deponeringsföretag i Västra deponering av år 1931, den vilken har varit av deponeringsföretag som sökes.

| Huvudrubrik            |                 |         |                                   |
|------------------------|-----------------|---------|-----------------------------------|
| År                     | P.N.            | Namn    | Förhållanden namn.                |
| Huvudrubrik (och namn) |                 |         |                                   |
| 1932                   | 21 <sup>6</sup> | Maglarp | En Anna Larsson, En Lina Engström |
| 4320                   | 24 <sup>1</sup> | "       | D. Larsson.                       |

Lund i januari 1932  
 Olaus Larsson  
 & landbruksingenjör

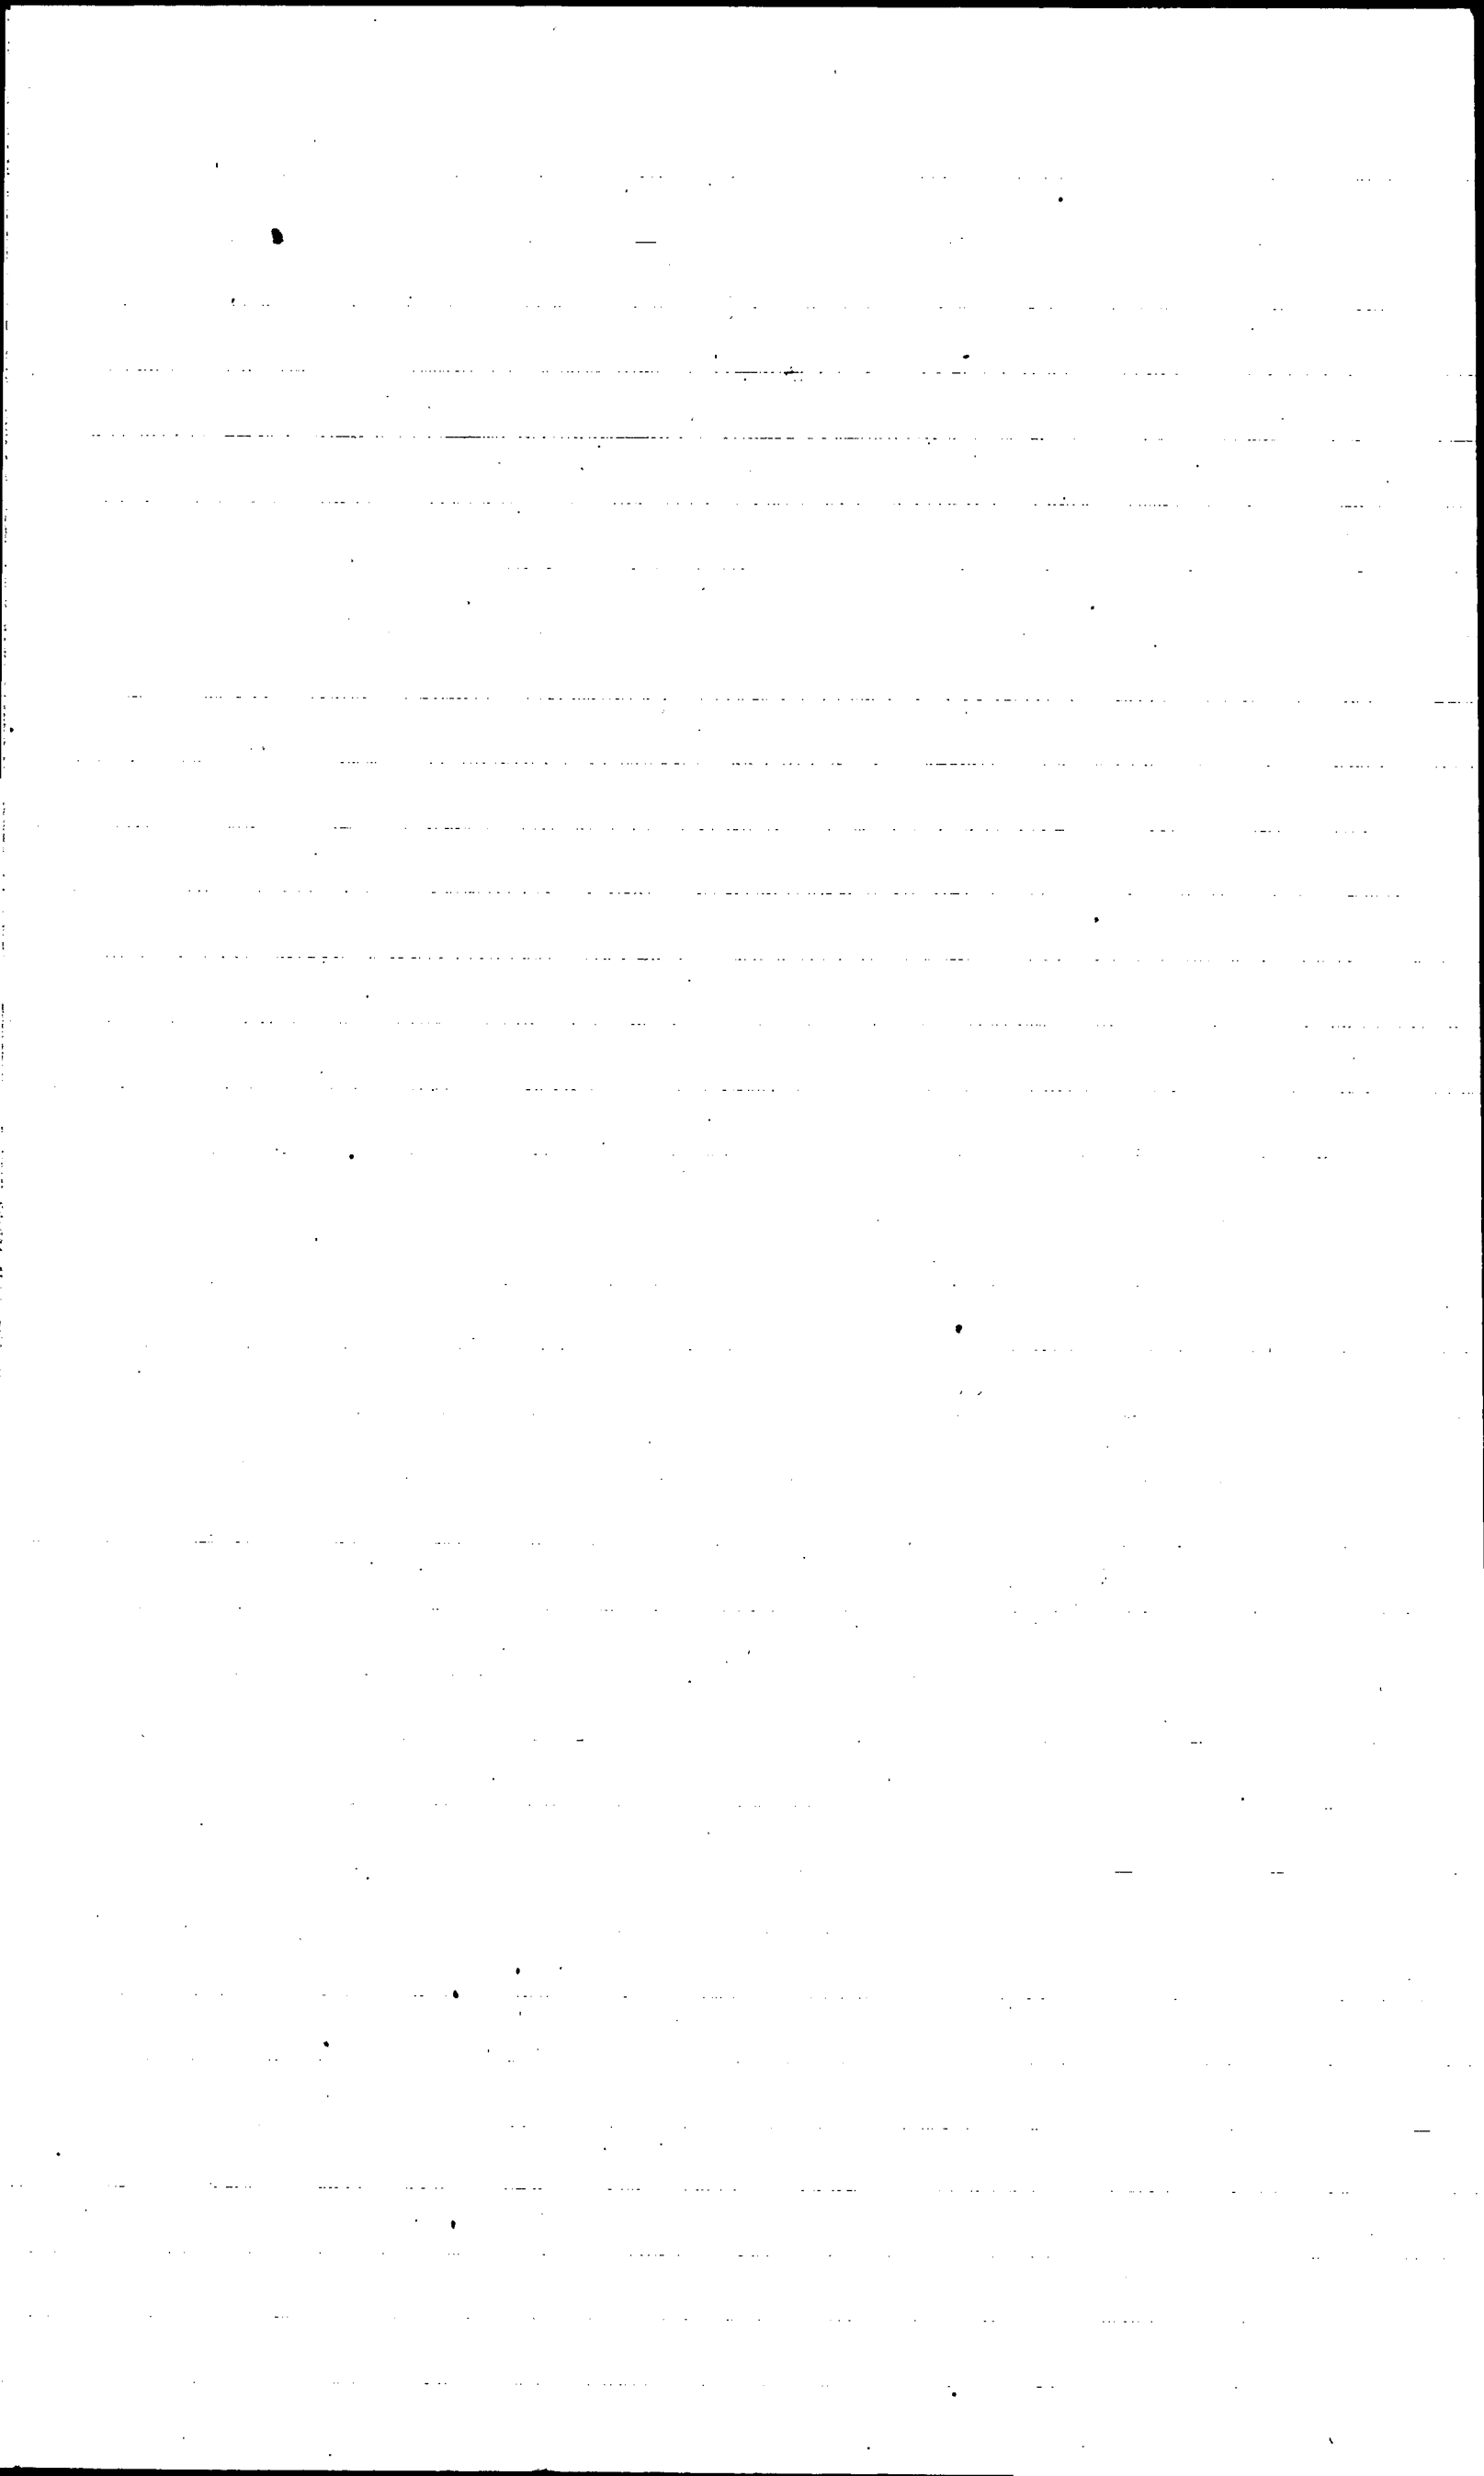

Arskrift.

Fullmakt.

Härmed befullmäktigas Hrn Lantbr  
Kilip Bygnell i Motala att med såra  
namn underteckna samtliga handling-  
ar i dikefristaget "Västnäs dikefristag  
år år 1931", samt för öfrigt i allt som  
de nämnda fristag fristaga sig, god-  
kännande vi ombudets laga åtgärder.  
Denna fullmakt gäller jämräl skuld-  
förbindelsen för från statens ordrik-  
ningslänsländor beräknade länst till  
nämnda fristag

Stockholm d. 27. 11. 1933  
Anna Schlyter-Larsson Ina Engström

Egentäckande namnteckningar berättas:  
Henric Larsson Linnea Pettersson  
Törken, Stockholm Törken Stockholm

Efter originalhandlingen rätt avskrivet bety-  
gas

Anna Törken,  
f. 1881, h. 1881.

J. W. B. B. B. B.

Pröskan för det ommantade huset  
ägnas i Wägnings församling i Wästbo församling  
den 11 Dec. 1833.

§ 1.

Den Anna Linné - Lehty är för den Engström  
barn i Stockholm församling och fullständigt en hustru  
Filip Bergman, Wästbo, hushåll.

§ 2.

Den Styrelseledamöten Nils Linné Filip Berg-  
man, hushåll, samt hans hustru Joh. S. Bergström,  
bekant befallningsman och hushåll. Ensom  
Förman, samtliga i hushåll.

by Anna Linné  
Filip Bergman

Justis:  
Joh. S. Bergström

Anna Linné.

1934 den 12 jan.

Uppgift jämlikt stadgandet i 1 §, 1 stycket, av lag om kronans för-  
månsrätt för avdikningslån den 14 juni 1929 (nr 164).

Företagets namn: "Västrabo dikning av år 1931" i Maglarp socken av  
Malmöhus län.

Lån 1.610 kronor från statens avdikningslånefond enligt Kungl.Maj:ts  
beslut den 27 oktober 1933.

Lånet har beviljats för nedanstående, i utredningen angående detsam-  
ma upptagna fastigheter.

| Socken, by<br>och hemman | Kantal   | Register-<br>nummer | Ägare                                   |
|--------------------------|----------|---------------------|-----------------------------------------|
| <u>Maglarp socken.</u>   |          |                     |                                         |
| Maglarp                  | 297/4320 | o 21 <sup>6</sup>   | Fru Anna Larsson, Fru Ida Ang-<br>ström |
| "                        | 1        | o 24 <sup>1</sup>   | Bosarna                                 |

Stockholm den 12 januari 1934.

På Kungl.Lantbruksstyrelsens vägnar

Olof Fredholm



Godk. 12/1 1934

299  
33

32770

DIARIE Nr  
K LANTBRUKSSTYRELSEN  
29 DEC. 1933

### R a p p o r t

Över verkställd avsyning av torrlägningsföretaget "Västrabo dikning av år 1931" i Maglarps socken av Malmöhus län.

Planen fastställd den 27 oktober 1933.

Statsbidrag från statens avdikningsanslag 1.370:- kronor.

Lån från statens avdikningslånefond 1.610:- kronor.

Fastställd arbetstid till den 1 september 1934.

Arbetsstyrelsens ordförande: F. Brynell, Maglarp, Trälleborg.

Vid verkställd kontroll i samband med företagets utförande samt slutlig avsyning utav företaget, verkställd av undertecknad efter det-  
sammias fullbordande, har befunnits att arbetet utförts i fullständig  
överensstämmelse med den fastställda arbetsplanen och tillstyrkes till  
godkännande.

Umeå i november 1933

*David Larsson*

statens lantbruksingeniör.