

Förslag 2122
 "Bussjö nr 2 delning av år 1931"
 i Bromma socken av Malmöhus län;
 upprättat vid syn enligt vattenlagen år 1931 av
 David Larsson
 s. lantbruksingenjör.


Genom Kungl. Maj:ts nådiga brev
 den 22 juni 1934 fastställt till
 efterrättelse vid arbetets utförande.

Stockholm den 3 aug. 1934.

P:ö Kungl. Lantbruksstyrelsens vägnar.
 Albert Smith.

Ätt avskrift betyder:

David Larsson
 Lantbruksingenjör

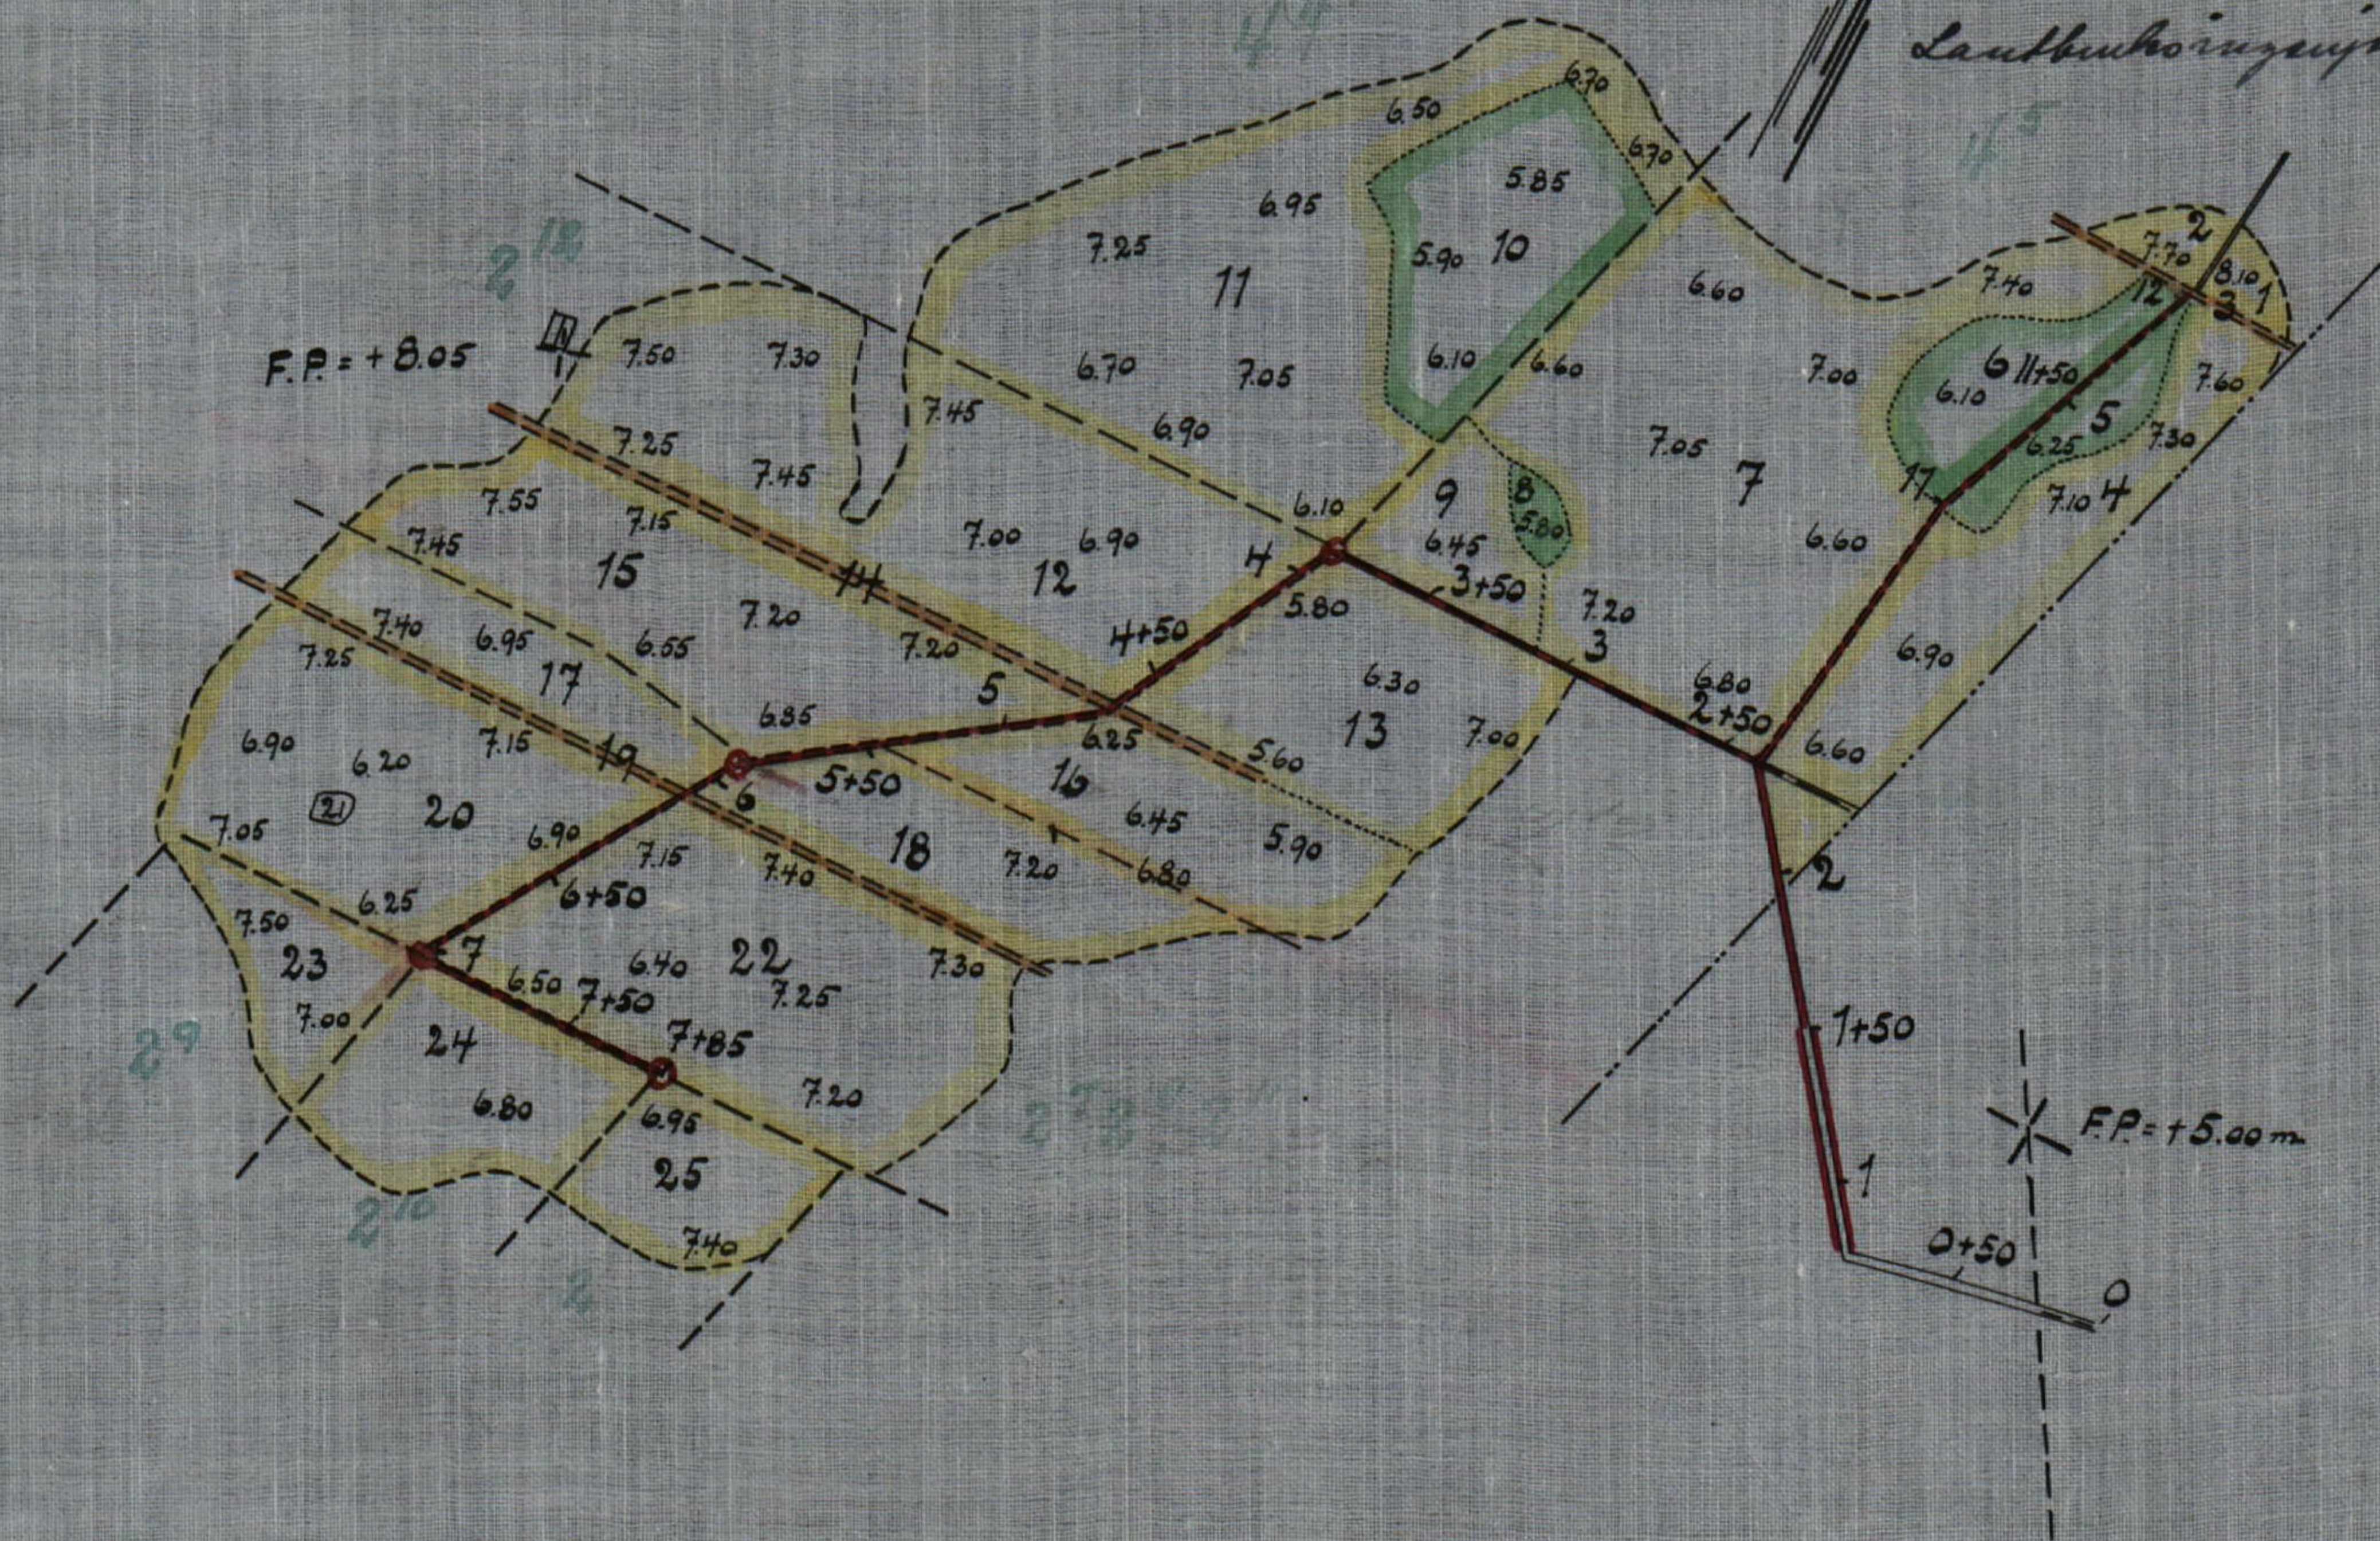

Skala 1:4000.

100 50 0 100 200 300m.

RITN.Nr 001


Likheten med originalet bekräftar: David Larsson

M

2-9338




Den Hingl. Landbruksstyrelsens rapport
 utarbetad vid arbetets upphöjande
 Helsingfors den 3 augusti 1934.
 Alfred Jönvall.


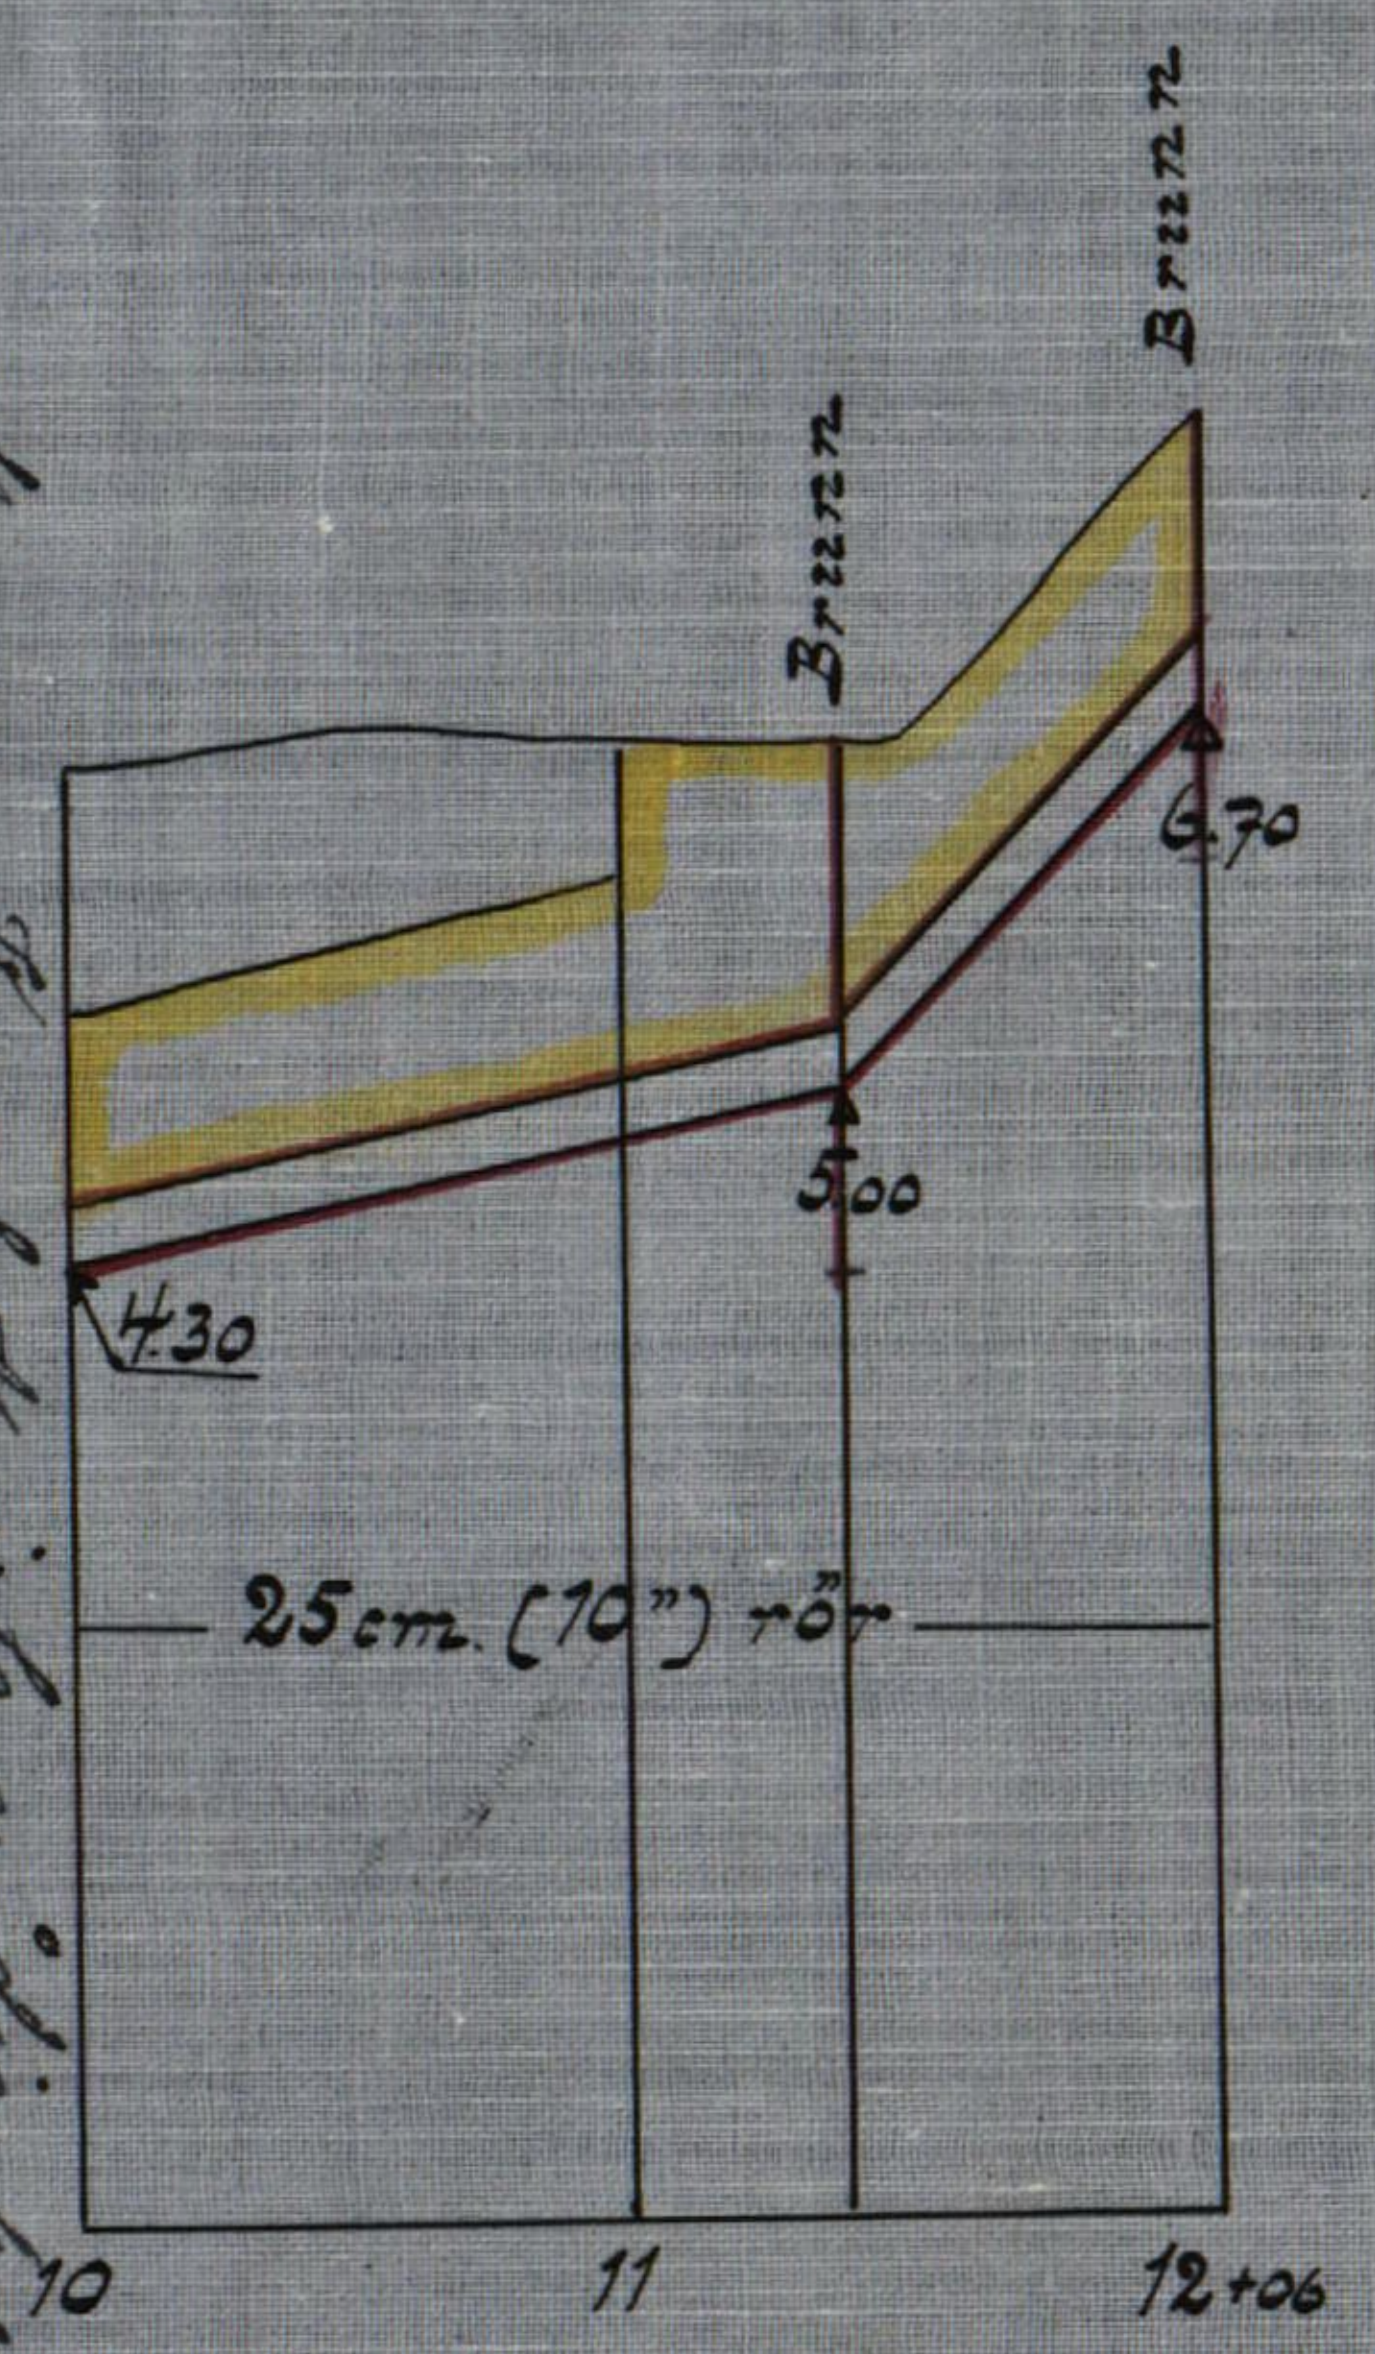


Den Hingl. Landbruksstyrelsens rapport
 utarbetad vid arbetets upphöjande
 Helsingfors den 3 augusti 1934.
 Alfred Jönvall.

Förslag till
 kringmurning.
 Skala = 1:50.

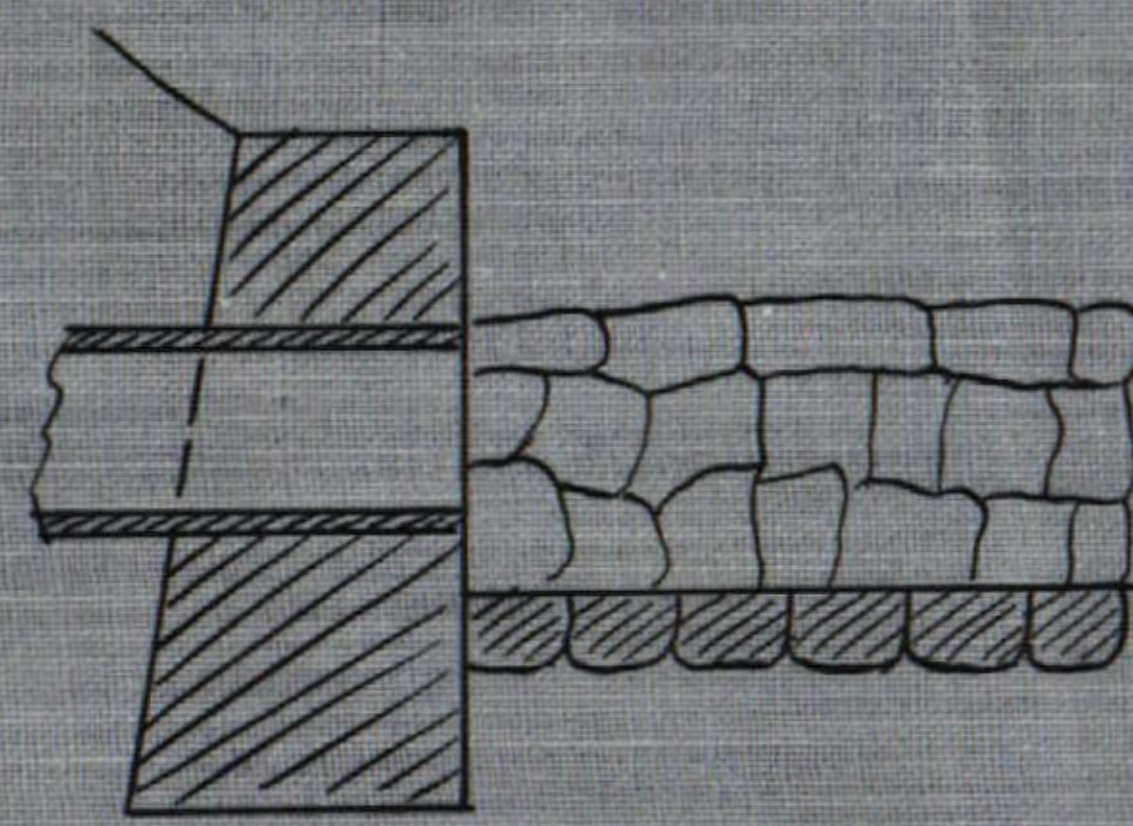




Förslag till brunn.
 Skala = 1:50.

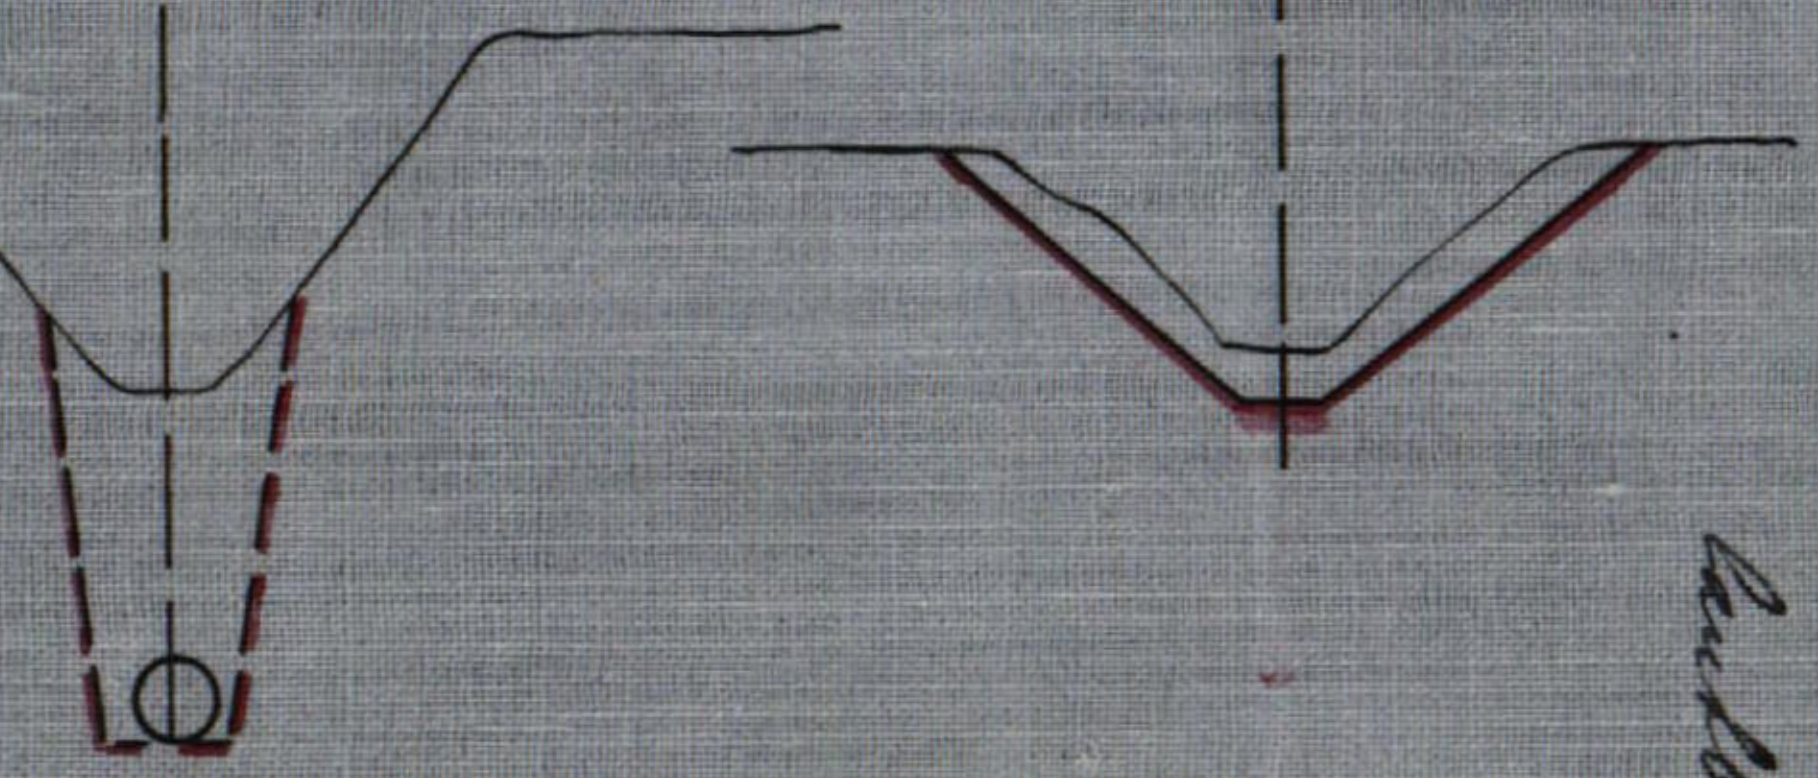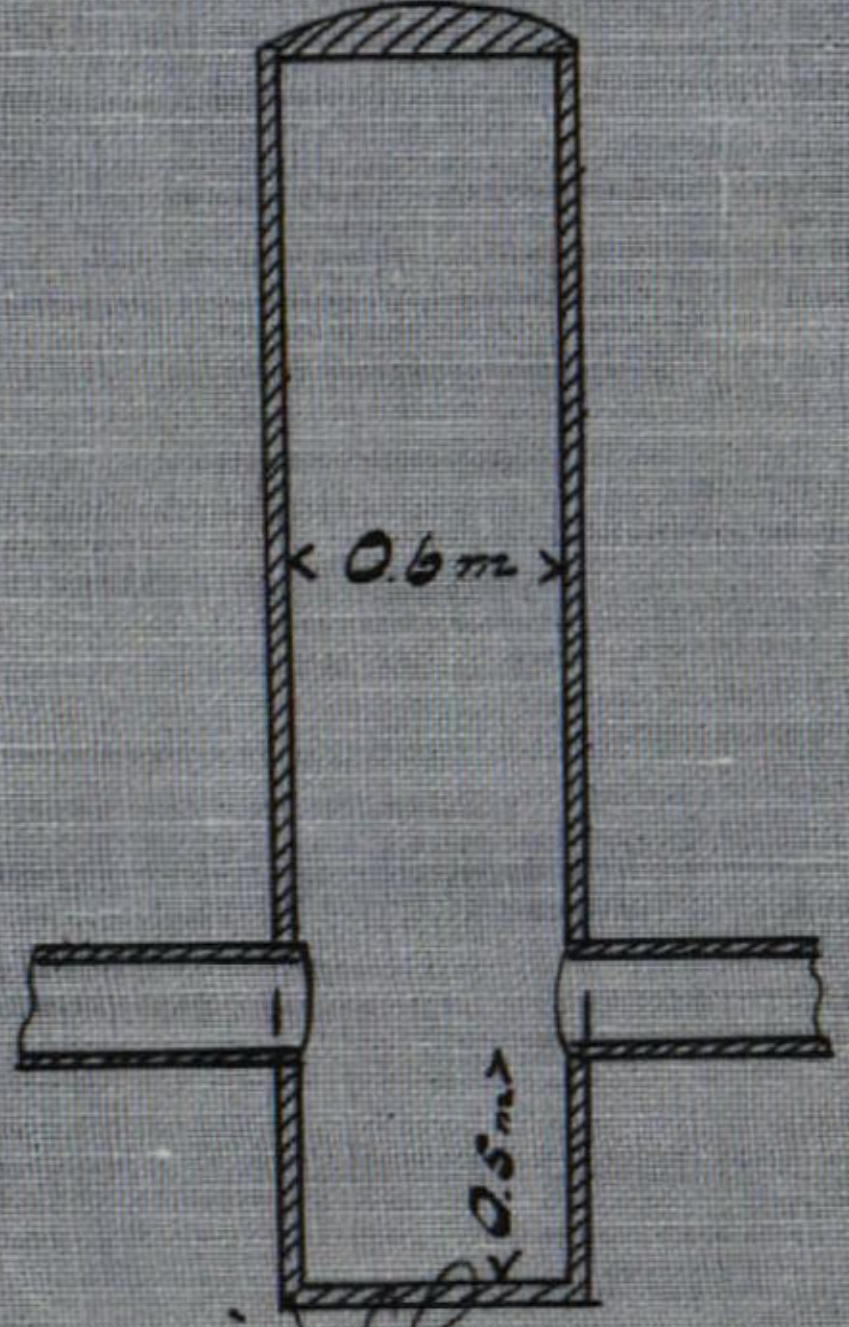

Den Hingl. Landbruksstyrelsens rapport
 utarbetad vid arbetets upphöjande
 Helsingfors den 3 augusti 1934.
 Alfred Jönvall.

Förslag till
 "Bussjö nr 2 dikingning av år 1931"
 i Brömse socken av Malmöhus län;
 upprättad vid synligt västenlagen år 1931 av
 David Larsson.
 a. landbruksingenjör

Likheten med originalet bekräftar: David Larsson

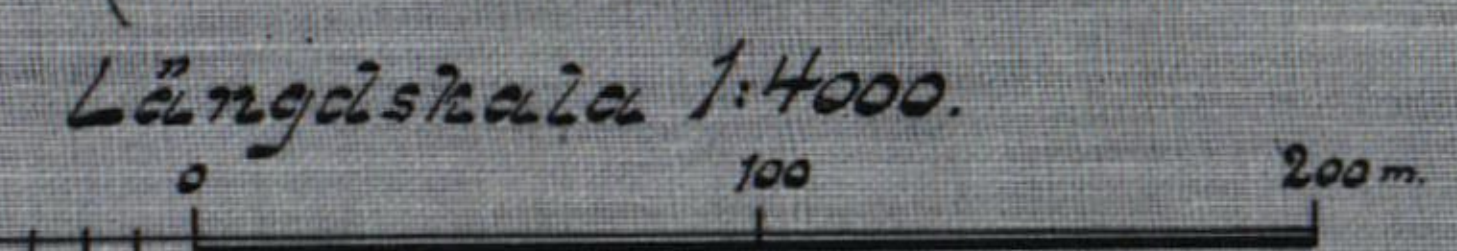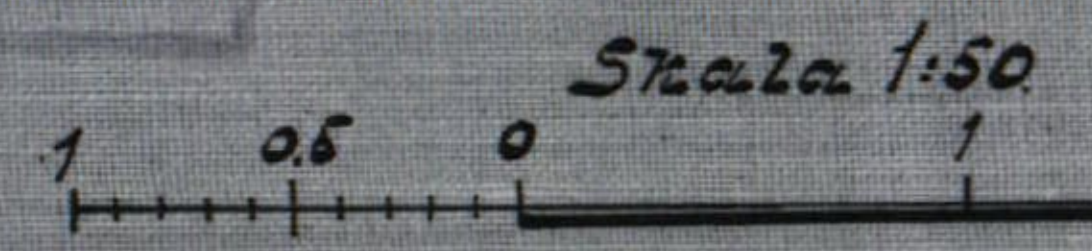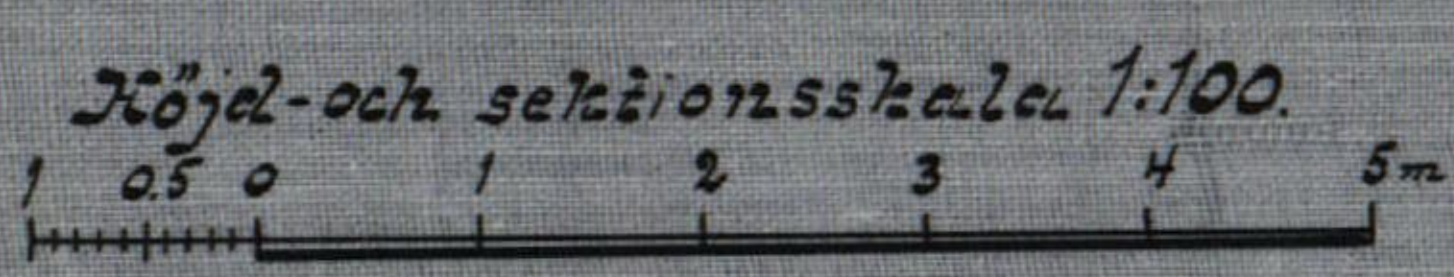

RITN. Nr 002

M

2*0338

DIARIE Nr

16829

K. LANTBRUKSSTYRELSEN

30 AUG. 1934

Handlingar

angående "Bussjö nr 2 dikning av år
1931" i Bromma socken av Malmöhus
län, upprättade vid syn enligt vat-
tenlagen år 1931.

4

Innehållsförteckning.

Bidragshandlingar.

Översiktskarta	sid. 1
Beträskande	" 2-3
Tabell b	" 4-5
Kostnadsförslag	" 6
Förening	" 7
Arvodesräkning	" 8

Synhandlingar.

Protokoll	" 1-3
Ansökan och förordnande	" 4
Kallelse	" 5
Synemännens utlåtande	" 6-10
Beskrivnings- och värderingslängd	" 11-15
Kostnadsförslag	" 16
Kostnadsfördelningslängd	" 17-19
Arvodesräkning	" 20-23

Hans Hingl. Maj: ts nådiga brev
den 22 juni 1934 fastställt till
afskriftelese vid arbetets utförande.

Stockholm den 3 augusti 1934.

På Hingl. Landbruksstyrelsens vägnar:


Albert Smith.

Dett avskrifvet bekräftar:

Daniel Larsson

landbruksingenjör.

Översiktskarta.

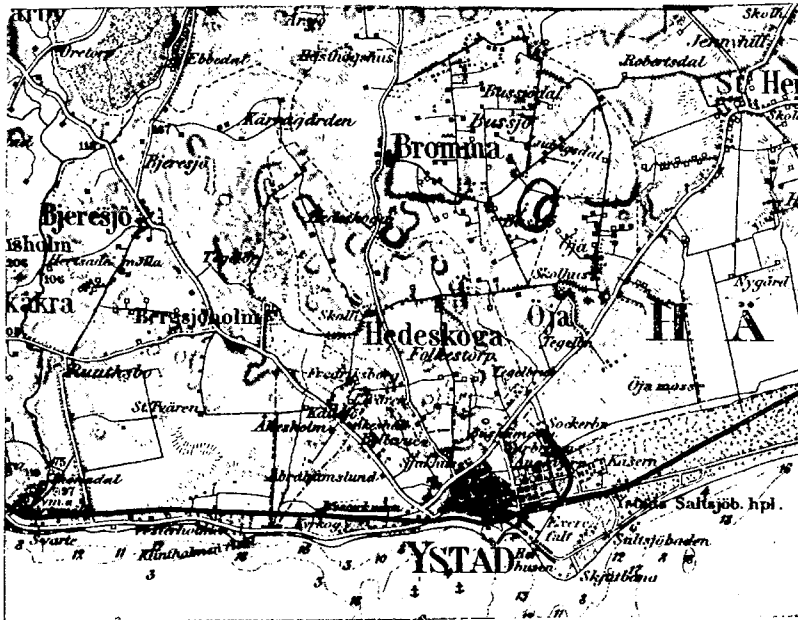

Skala 1:100000

B e t ä n k a n d e

upprättat i och för sökande av stadsunderstöd till torrlägningsföretag benämmt Bussjö nr. 2 dikning av år 1931 i Bromma socken av Malmöhus län.

Företagets ändamål.

Genom företagets utförande avses att erhålla avlopp för täckdikningssystem samt så stor sänkning av högvattenytan att översvämning icke kommer att uppstå på de marker som beröras av företaget.

Syneförrättning.

Företaget har förberetts genom syneförrättning enligt vattenlagen vilken avslutades den 15 juli 1931.

Bevär har icke anförts emot densamma.

Allmänna intressen.

Allmänna intressen beröras ej av företaget.

Båtnad.

Den mark som genom utförande utav de täckta avloppen sträckorna 1 + 45 - 7 + 83 samt 10 - 12 + 06 och rensning av öppet dike nedan 1 + 45 skall torrläggas är å översiktskartan betecknad med gul färg. Området omfattar en areal av 13.09 hektar.

Båtnaden har uppskattats till 7043 kronor.

4.
Jordmånen består av lermylla på lera.

Kostnad.

Kostnaden för utförande av i syneförrättningen föreskrivna arbeten har beräknats uppgå till 3700 kronor.

Kostnaden för syneförrättningen uppgår till 206,19 kronor och kostnaden för betänkande till 49.16 kronor.

Slutliga kostnaden blir alltså 3955.35 kronor eller i runt tal 350 kronor per hektar.

Stadsunderstöd

Genom förening ingången den 15 juli 1931 hava flertalet delägare förklarat sig önska erhålla såväl bidrag från statens avdikningsanslag som lån från avdikningslånefonden till kostnader för företaget.

I bifogande tabell finnes uträknat de anslags och lånebelopp med nuvarande bestämmelser synes kunna beviljas till företaget.

Arbetstid.

Företaget torde kunna slutföras till den 1 september .933.

Aktförvarare.

Aktförvarare för handlingar till företaget är lantbrukaren Axel V. Persson Bussjö nr. 2 Ystad.

Lund i maj 1932

David Larsson.

e. lantbruksingenjör.

Tabell a.

	Hela torrlägningsområdet								Lånesökandes andel							
	Areal		Värde				Båtnad		Areal		Värde				Båtnad	
			före		efter						före		efter			
			torrläggningen								torrläggningen					
	Har	ar	Kr.	öre	Kr.	öre	Kr.	öre	Har	ar	Kr.	öre	Kr.	öre	Kr.	öre
Åker.....																
Annan mark																
Påräknad landvinning																
Summa																

Tabell

Söcken by och hemman	Ägoliterna	Hemmanstal	Registreringsnummer	Ägares namn	Ägofigurer nr	Areal				Summa areal		Bälad		Andel	
						Åker		Annan mark		Har	ar	Kr.	öre	Kr.	öre
						Har	ar	Har	ar						
1	2	3	4	5	6	7	8	9	10	11	12	13	14	15	16
<u>Bromma socken</u>															
Bromsjö		7/80	4 ⁵	Karna Hansson	1-9	27-		46-		3.18-		1770-			
"		21/80	4 ⁴	Alfred Larsson	10,11	1.57-		57-		2.14-		1041-			
"		30/256	2 ¹²	Nils Arne Nilsson	12-16	3.70-				3.70-		1839-			
"		1/256	2 ⁷	del V. Persson	17-22	2.99-				2.99-		1754-			
"		2/256	2 ⁸												
"		3/256	2 ⁹	Anders Nilsson	23	27-				27-		189-			
"		3/256	2 ¹⁰	Jon Carlsson	24	50-				50-		350-			
"		3/256	2	Bengt Jönsson	25	32-				32-		160-			
Summa:						12.06-		1.03-		13.09-		7043-			

b

i kostnaden för										Summa kostnad		Relativ kostnad	Bidragets storlek i proc. av kostn.	Bidrag		Lån	
				Laga syneför- rättning m. m.		Betän- kande m. m.											
Kr.	öre	Kr.	öre	Kr.	öre	Kr.	öre	Kr.	öre	Kr.	öre			Kr.	öre	Kr.	öre
12		13		14		15		16		17		18	19	20		21	
						898 36	30 06	11 94		960 36	0 56	34 60		332 28		628 08	
						546 86	30 47	7 27		584 60	"	"		202 27			
						966 07	53 84	12 84		1032 75	"	"		357 33		675 42	
						921 30	51 34	12 24		984 88	"	"		340 77		644 11	
						99 53	5 55	1 32		106 40	"	"		36 81		69 59	
						183 89	10 25	2 44		196 58	"	"		68 02		128 56	
						83 99	4 68	1 11		89 72	"	"		31 06		58 72	
						3700 -	206 19	49 16		3955 35				1368 54		2204 48	

Lund i maj 1932.
David Larsson
c. lantbruksingenjör.

Skjeringer med blå beteckning utförda av Huvud. Landbruksskyltsen

Kostnadsförslag.

Torrlägningskostnad enligt vid syneförrättningen upprättat kostnadsförslag	3.300.- x) ~~3700.-~~
Avgift jämlikt Vattenlagen 11:95	
Arvode m. m. för syneförrättningen	206.19
Kostnader i underställnings- besvärsmål	
Arvode m. m. för betänkande	49.16
Summa Kronor	~~3555.35~~ 3955.35

Lund i maj 1932
David Larsson

Statens Lantbruksingenjör

*) Skrivningen vidtagen av Hingl. Lantbruksstyrelsen med
slut av från föreläggarens erhållen utgift angående
föreläggarens kostnader.

Tid arbetsplanens fastställande har kostnaden för föreläggare be-
räknats till 3555 kronor 35 öre, varav i lantbrukshandens andel
2772 kronor 46 öre, sedan därav från delaktighet i landet ut-
slutits den i föreläggare ingående, Bengt Jönsson tillhöriga
fastigheten (ägor 45)

Hockholm den 3 augusti 1934

På Hingl. Lantbruksstyrelsens vägnar:

Albert Smith.

Pått avskrivet bezeugt:

David Larsson

lantbruksingenjör

Avskrift.

F ö r e n i n g

Undertecknad delägare i "Bussjö nr 2 dikning av år 1931" inom Bromma socken av Malmöhus län, förklara oss härmed vilja komma i åtnjutande av lån från till dylikt ändamål anvisade statsmedel och giva för den skull företagets arbetsstyrelse i uppdrag: att göra framställning om största möjliga lån från statens avdikningslånefond till företagets genomförande; att därest dylikt lån beviljas, för vår räkning med vederbörande myndighet uppgöra kontrakt om arbetenas utförande ävensom underteckna övriga i samband härmed erforderliga förbindelser och handlingar; samt att emottaga och utkvittera utanordnade lånebelopp.

Bussjö den 15 juli 1931.

Karna Jakobsson, Bussjö nr 4⁵

Axel W. Persson, Bussjö nr 2⁷, 2⁸ och 2¹¹

Anders Nilsson, " nr 2⁹,

Bengta Jönsson " nr 2

Nils Artur Nilsson, " nr 2¹² jämval förmyndare för omyndiga Gunhild, Elly och Ruth Nilsson.

Rudolf Svensson, god man för omyndiga Gunhild, Elly och Ruth Nilsson

Egenhändiga namnteckningarna bevittna:

Maurits Månsson.

Alfred Andersson.

Arvodesräkning.

Betänkande, sid, 2 à 3:- kr.	6:-
Översiktskarta, st. 2 à 4:- kr.	8:-
Tabell över anslag- och lånebelopp, grundbelopp	2:-
9 st. fastigheter à 0.40 kr.	3:60
Kopia av plankarta	7:76
" " profilritning	10:80
Avskrift av synehandlingar, 20 sid, à 0.55 kr.	<u>11:-</u>
Summa. kronor:	<u>49:16</u>

Den, som med denna räkning sig icke åtnöjer äger att densamma klandra genom stämning till *Skarsheds* häradsrätt inom tre månader härfter.

Lund i maj 1932.

David Larsson.
s. lantbruksingenjör.

Förstående sidor m. 1-9 vidimées ex officio:
Ton Nyman.

Avskrift.

Protokoll, fört vid sammanträde vid
syn enligt vattenlagen avseende torrlägg-
ning av mark till fastigheterna Bussjö
7 8 9 10 11 12 4 5
nr 2, 2, 2, 2, 2, 2, 4 och 4
i Broma socken av Malmöhus län.

§:1

Hos lantbrukaren Axel V. Persson, Bussjö nr 2 onsdagen den 15
juli 1931 kl. 6 e.m.

Närvarande:

undertecknad förätningsman samt

skiftesgodemännen:

Alfred Andersson, Bussjö nr 5,

Mauritz Månsson, Broma nr 6,

samt delägarna:

Bengta Jönsson, Bussjö nr 2,

Ivar Mårtensson, " " 10
2,

Anders Nilsson, " " 9
2,

Artur Nilsson, " " 12
2,

Rudolf Svensson,

Alfred Larsson, " " 4
4,

Karna Jakobsen, " " 5
4,

Ola Nilsson, Öja, " " 17

Axel V. Persson. " " 2

§:2

Jäv mot synmännen anmälles icke.

§:3

Laga hinder anmälles icke.

§:4

Verkställda synmännen uppskattning av uppkommande båtnad.

§:5

Det upplystes att Axel V. Persson sedan ansökan inlämnades till länsstyrelsen förvärvat fastigheten Bussjö ⁷ 2, ⁸ 2, ¹¹ 2. Fru Karna Jakobsen hade på ansökan skrivit Karna Andersson.

§:6

Axel V. Persson vidhöll ansökan. Samtliga delägare yrkade att företaget skulle komma till utförande.

§:7

Redogjordes för verkställd jorduppskattning samt upplästes kostnadsfördelningslängd och redogjordes för det upprättade förslaget.

§:8

Meddelades att till åtgärd för vilken dagarvode debiterats åtgått 1 dag.

§:9

Till arbetsstyrelse valdes:

Axel V. Persson, Artur Nilsson och Alfred Larsson.

§:10

Meddelades att ett exemplar av synhandlingarna skulle överlämnas till Axel V. Persson.

§:11

Avgåro synemännen utlåtande.

§:12

Förklarades förrättningen avslutad.

Ort och dag som ovan.

David Larsson

e. lantbruksingenjör.

Mauritz Månsson.

Alfred Andersson.

Skiftesgodemän.

Till Länsstyrelsen i Malmöhus län.

Undertecknad får härmed vördsamt anhålla om förordnande för vederbörlig lantbruksingenjör att enligt gällande vattenlag förrätta en laga syneförrättning för torrläggning av mark till Bussjö nr 2 m.fl. hemman uti Bromma socken av Herrestads härad och Malmöhus län.

Bussjö den 28/6 1929.

Olof Olesons storbhus gm. Karna Olsson.

Karna Andersson.

Artur Nilsson.

- 4 -

R E S O L U T I O N.

Herre lantbruksingenjören E. Berggren förordnas härigenom att, därest
läge hinder ej möter, i behörig ordning företaga den i inneliggande an-
sökan omförmälda förrättning.

Malmö i landskansliet den 1 juli 1929.

På länsstyrelsens vägnar:

T. Kinnman.

Th. Thøge.

R E S O L U T I O N.

Sedan länsstyrelsen den 1 juli 1929 förordnat lantbruksingenjören
E. Berggren att förrätta i inneliggande ansökan omförmälda förrättningar
och Berggren numera erhållit avsked från sin tjänst, förordnar länssty-
relsen härigenom ingenjören David Larsson att i Berggrens ställe vara
förrättningen.

Malmö i landskansliet den 9 februari 1931.

G. V. Eiserman.

T. Kinnman.

Sammanträde rörande torrläggning av mark tillhörande Bussjö
nr 2 och 4 i Bromma socken av Malmöhus län hålles hos Axel Persson
Bussjö nr 2 onsdagen den 15 juli 1931 kl. 5 e.m.

Bromma den 10 juli 1931.

David Larsson

e. lantbruksingenjör.

Kallelsen delgiven, erkännes:

Alfred Andersson

Maurits Månsson

Alfred Larsson

för Bussjö 4

Ivar Mårtensson

" " 10
2

Karna Jakobson

" " 5
4

Bengta Jönsson

" " 2

Anders Nilsson

" " 9
2

Axel Persson

" " 2

Nils Artur Nilsson

" " 12
2

Ola Nilsson

" " 17

S y n e m ä n n e n s u t l å t a n d e

avgivet vid syneförättning enligt vattenlagen rörande torrläggning av mark till Bussjö nr 2⁷, 2⁸, 2⁹, 2¹⁰, 2¹¹, 2¹², 4⁴ och 4⁵ i Brodda socken av Malmöhus län.

Företagets ändamål.

Företaget avser utförandet utav täckta avloppsledningar för avledande av vatten från fastigheterna Bussjö nr 2⁷, 2⁸, 2⁹, 2¹⁰, 2¹¹, 2¹², 4⁴ och 4⁵ tillhöriga marker så att översvämning förhindras och täckdikning skall kunna verkställas på de områden, som erfordra täckdikning. För närvarande avledes vattnet genom ledningar av tegelrör, vilka dels äro för små och dels bristfälliga.

Nederbördsområde.

Nederbördsområdet, som bestämt med tillhjälp av ekonomiska kartan utgör vid punkt 7 10 hektar

3+80 15 "

12+06 25 "

2+35 40 "

Dikning eller vattenavledning.

Företaget har av synemännen hänförligt till dikning varken i 7 kap. vattenlagen närmare stadgas.

Laga hinder.

Något laga hinder mot företaget har icke under förättningen anmälts och ej heller hava synemännen funnit något sådant föreligga.

Undersökningar och fixpunkter.

De marker, som genom företaget anses vinna förbättring hava kartlagts och ytavvägts samt avfattats å detta utlåtande bifogad plankarta.

Höjderna anges å densamma 1 meter över det antagna jämförelseplanet. Till ledning vid arbetenas utförande hava fixpunkter inhuggits i jordfasta stenar å ställen och med höjdlägen som anges å plankartan och profilritning.

I företaget ingående arbeten.

Företaget skall omfatta anläggning utav en täckt ledning från hörnet mellan ägofig. 22, 24 och 25 fastigheterna Bussjö nr 2⁷, 2⁸, 2¹¹, 2¹⁰ och 2 till rågångshörn mellan fastigheterna 2¹², 4⁴ och 4⁵ samt i rågång mellan 4⁵ och 2¹² till 30 meter från rågångshörnet mot Öja nr 17 där diket avviker i sydöstlig riktning tills nödigt fall erhålles på Öja mark. Därjämte skall ingå en ledning från punkt B över Bussjö nr 4⁵ mark för att uppsamla vatten som tillrinner från norr om 4⁵ belägen mark.

Båtnad.

Den genom företagets utförande uppkommande båtnaden består i den ökning av jordens alstringsförmåga, som erhålles genom vattenståndets sänkning.

Jämlikt 10 kap. 60 § vattenlagen hava synemännen med tillämpning av 17 kap. 22 § vattenlagen stadgade grunder uppskattat den genom

företagets utförande åstadkomma bättnaden av jordens alstringsförmåga.

Sälunda har i upprättad beskrivnings- och värderingslängd en detaljerad framställning lämnats av varje ägofigurs uppskattade värde före och efter företagets utförande samt förbättringsvärde.

Någon bättnad av annan art än jordförbättring och därmed följande framtida betalningskyldighet, varom stadgas i 7 kap. 29 § av vattenlagen, förekommer icke i detta företag.

Ersättningar.

Några ersättningar skola icke erläggas i samband med företagets utförande annat än för jordupplag vid läggning av den täckta ledningen där ersättning skall utgå med ett belopp av 4 kronor per ar för den mark som täckes av jordupplag och grödan ej bärgats.

Avgift till vattendometol.

Avgift såsom bidrag till kostnaden för vattendometolarnas organisation och verksamhet skall enligt bestämmelserna i 11 kap. 95 § vattenlagen icke erläggas.

Kostnadsfördelning.

Skäl för företagets uppdelning i avdelningar med ty åtföljande jämkning i kostnadsfördelningen enligt bestämmelserna i 7 kap. 24-26 §§ vattenlagen har icke ansetts föreligga, varför samtliga med företaget för-
enade kostnader skola fördelas på delägarna i företaget i direkt förhållande till det i företaget uppskattade jordförbättringsvärdet och efter de procenttal, som finnas uträknade i bifogade kostnadsfördelningslängd.

Företagets utförande.

I fråga om företagets utförande få synmännen bestämma:

att detsamma skall utföras enligt plan- och profilritningar tillhörande detta utlåtande;

att detsamma må påbörjas så snart denna förordning vunnit laga

kraft samt skall vara fullbordat senast den 1 september 1933;

att till rörledningarna må användas cementrör med muffar och av så

god kvalitet, att desamma utan att skadas kunna belastas med

15 kg. per centimeter längd av röret längs den översta och

understa generatriken av det horisontalt anbragta röret, eller

av glaserade leirrör ej sämre än Höganäs, kvalitet III;

att rören dessutom skola vara homogena och täta i guset samt fria

från gjutfel och med släta ytor;

att rören ej få läggas och rörträngarna ej täckas förrän desamma

godkänns av lantbruksingenjör;

att rörledningarna ej få tillkopplas ledningarna annat än vid intag

och brunnar;

att till företaget hörande brunnar skola genom arbetsstyrelsens

föresorg, på delägarnas bekostnad, iänsas vid behov, dock minst

en gång om året före den 1 september;

att företaget skall benämnas "Bussjö nr 2 dikning av år 1931."

Beväis hänvisning.

Talan mot förrättningen och detta utlåtande må föras vid Söderbygg-
dens vattendometol, adress Stockholm, till vilken besvaren med iakttagande
av bestämmelserna i 11 kap. 85 § vattenlagen skola vara ingivna inom 60
dagar från nedanstående datum.

Bussjö den 15 juli 1931.

David Larsson

Magnita Månsson.

Alfred Andersson.

Att, såvitt framgår av hästades fört vederbörigt dia-
rium, bevis icke inom laga tid anförts något för-
stärkande synpunkter; det under känned till bevis
meddelat. Stockholm i Söderbyggdens vattendometols
kansli den 25 maj 1934.

ex officio:

Sven Nordlund

Lösen redov. gm. stpl. 0.50

Stämpel 1.-

Summa kronor 1.50

Rätt avskrift bekräftar.

lantbrukningsingenjör.

Areal								Nuvarande värde			Blivande värde			Förbättringsvärde		
Åker		Äng och odlingsmark		Annan duglig mark		Impediment och högl. mark		pr har	pr ägofigur		pr har	pr ägofigur		pr har	pr ägofigur	
Har	ar	Har	ar	Har	ar	Har	ar	Kr.	Kr.	öre	Kr.	Kr.	öre	Kr.	Kr.	öre
7		8		9		10		11	12		13	14		15	16	
Beskrivnings- och värderingslängd.																

Socken, by och hemman	Registreringsnummer	Littera & kartan	Hemmanstal	Ägarens nummer	Delägares namn, hemvist m. m. samt ägobeskrivning
1	2	3	4	5	6
<u>Bromma socken</u>					
Bussjö	4 ⁵		7/80		<u>Karna Jakobsson.</u> 1 Åker, lermylla på lera 2 " " " 3 väg, 4 Åker, " " 5 Ång, " " 6 " " " 7 Åker, " " 8 Ång, " " 9 Åker, " " <u>Summa:</u>
Bussjö	4 ⁴		21/80		<u>Alfred Larsson.</u> 10 Ång, lermylla på lera 11 Åker, " " <u>Summa:</u>
Bussjö	2 ¹²		30/256		<u>Nils Artur Nilssons sterbhus.</u> 12 Åker, lermylla på lera 13 " " " 14 väg 15 Åker " " 16 " " " <u>Summa:</u>
Bussjö	2 ⁷ , 2 ⁸ , 2 ¹¹ ,		1/256 2/256 28/256		<u>Axel V. Persson.</u> 17 Åker, lermylla på lera 18 " " " 19 väg, 20 Åker, " " 21 imp. 22 Åker, " " <u>Summa:</u>

Areal								Nuvarande värde			Blivande värde			Förbättringsvärde		
Åker		Äng och odlingsmark		Annan duglig mark		Impediment och högl. mark		pr har	pr ägofigur		pr har	pr ägofigur		pr har	pr ägofigur	
Har	ar	Har	ar	Har	ar	Har	ar	Kr.	Kr.	öre	Kr.	Kr.	öre	Kr.	Kr.	öre
7	8	9	10	11	12	13	14	15	16							
05-								1500	75	-	2000	100	-	500	25	-
07-								1500	105	-	2000	140	-	500	35	-
						02-										
66-								1500	990	-	2000	1320	-	500	330	-
		14-						700	98	-	1800	252	-	1100	154	-
		28-						700	196	-	1800	504	-	1100	308	-
1 70-								1600	2720	-	2000	3400	-	400	680	-
		04-						1000	40	-	2000	80	-	1000	40	-
23-								1400	322	-	2000	460	-	600	138	-
2 71-	46-					02-			4546	-		6256	-		1710	-
		57-						600	342	-	1600	912	-	1000	570	-
1 57-								1700	2669	-	2000	3140	-	300	471	-
1 57-	57-								3011	-		4052	-		1041	-
1 46-								1500	2190	-	2000	2920	-	500	730	-
71-								1300	923	-	2000	1420	-	700	497	-
						08-										
1 00-								1600	1600	-	2000	2000	-	400	400	-
53-								1600	848	-	2000	1060	-	400	212	-
3 70-						08-			5561	-		7400	-		1839	-
37-								1700	629	-	2000	740	-	300	111	-
53-								1700	901	-	2000	1060	-	300	159	-
						08-										
94-								1400	1316	-	2000	1880	-	600	564	-
						01-										
1 15-								1200	1380	-	2000	2300	-	800	920	-
2 99-						09-			4226	-		5980	-		1754	-

Socken, by och hemman	Registernummer	Littera & kartan	Hemmansetal	Ägarens nummer	Delägares namn, hemvist m. m. samt ägobeskrivning
1	2	3	4	5	6
Bussjö	2 ⁹		3/256		<u>Anders Nilsson.</u>
"	2 ¹⁰		3/256	23	Åker, lernylla på lera <u>Summa:</u>
"	2		3/256	24	<u>Ivar Mårtensson</u>
"	2		3/256	24	Åker, lernylla på lera <u>Summa:</u>
"	2		3/256		<u>Bengta Jönsson</u>
"	2		3/256	25	Åker, lernylla på lera <u>Summa:</u>
<u>Bromma socken</u>					<u>Sammandrag</u>
Bussjö	4 ⁵		7/80	1-9	Karna Jakobsson
"	4 ⁴		21/80	10, 11	Alfred Larsson
"	2 ¹²		30/256	12-16	Nils Artur Nilssons sterbhus
"	2 ⁷		1/256	17-22	Axel V. Persson
"	2 ⁸		2/256		
"	2 ¹¹		28/256		
"	2 ⁹		3/256	23	Anders Nilsson
"	2 ¹⁰		3/256	24	Ivar Mårtensson
"	2		3/256	25	Bengta Jönsson
					<u>Summa:</u>

Areal								Nuvarande värde			Blivande värde			Förbättringsvärde		
Åker		Äng och odlingsmark		Annan duglig mark		Impediment och högl. mark		pr har	pr ägofigur		pr har	pr ägofigur		pr har	pr ägofigur	
Har	ar	Har	ar	Har	ar	Har	ar	Kr.	Kr.	öre	Kr.	Kr.	öre	Kr.	Kr.	öre
7	8	9	10	11	12	13	14	15	16							
27-				1300	351 -	2000	540 -	700	189 -							
50-				1300	650 -	2000	1000 -	700	350 -							
32-				1500	480 -	2000	640 -	500	160 -							
2 71-	46-		02-	4546	-	6256	-	1710	-							
1 57-	57-			3011	-	4052	-	1041	-							
3 70-			08-	5561	-	7400	-	1839	-							
2 99-			09-	4226	-	5980	-	1754	-							
27-				351	-	540	-	189	-							
50-				650	-	1000	-	350	-							
32-				480	-	640	-	160	-							
12 06-	1 03-		19-	18825	-	25868	-	7043	-							

Bussjö den 15 juli 1931.

David Larsson.

Maurits Månsson.

Alfred Andersson.

Kostnadsförelag för Bussjö nr 2 dikning av år 1931.

Läge	Längd m.	Arbete, jordmån m. m.	Antal	å pris	Kostnad		Kostnad		Summa	
					Kr.	öre	Kr.	öre	Kr.	öre
1	2	3	4	5	6		7		8	
7+83-7		Rör med inre diameter = 0.15 m. (6") lm.	83	1.-	83	-				
		Grävning, rörens läggning samt igenfyllning lm.	83	1.-	83	-				
7-3+80		Rör med inre diameter = 0.20 m. (8") lm.	320	1.40	448	-				
		Grävning, rörens läggning samt igenfyllning lm.	320	2.-	640	-				
3+80-2+35		Rör med inre diameter = 0.25 m. (10") lm.	145	2.-	290	-				
		Grävning, rörens läggning samt igenfyllning lm.	145	1.75	253	75				
2+35-1+45		Rör med inre diameter = 0.37.5 m. (15") lm.	90	3.25	292	50				
		Grävning, rörens läggning samt igenfyllning lm.	90	1.-	90	-				
10-12+06		Rör med inre diameter = 0.20 m. (8") lm.	206	2.-	412	-				
		Grävning, rörens läggning samt igenfyllning lm.	206	1.50	309	-				
7+83,7,5+ 85,4+68,5+ 80,2+35,11 +40,12+06		Brunnar med inre diameter = 0.6 m. st.	8	40.-	320	-				
		Kringmurning omkring rör- mynning st.	1	50.-	50	-				
0+80-1+45		Grävning av öppet dike km.	80	0.90	72	-	3343	25		
		För oförutsedda fall, arbe- tets tillayn m.m. tillägges					356	75	3700	-
		Bussjö den 15 juli 1931.								
		David Larsson.								
		e. lantbruksingenjör.								

[illegible]

Hemmanstal	Registernummer	Littera å kartan	Söken Hemman och jordägare	Sökande och med dem likställda	Ägofigur	Markens uppskattade värde	
						Nuvarande värde	Blivande värde
						Kronor	Kronor
1	2	3	4	5	6	7	8
			<u>Blomma socken</u>				
7/80	4 ⁵		Bussq5 Karna Jakobsson		1-9	4546:-	6256:-
21/80	4 ⁴		" Alfred Larsson		10,11	3011:-	4052:-
30/256	2 ¹²		" Nils Artur Nilssons stbha.		12-16	5561:-	7400:-
1/256	2 ⁷						
2/256	2 ⁸						
28/256	2 ¹¹		" Axel V. Persson		17-22	4226:-	5980:-
3/256	2 ⁹		" Anders Nilsson		23	351:-	540:-
3/256	2 ¹⁰		" Ivar Mårtensson		24	650:-	1000:-
3/256	2		" Bengta Jönsson		25	480:-	640:-
					<u>Summa:</u>	<u>18825:-</u>	<u>25868:-</u>

Förbättrings- värde	Beräknad andel i kostnaden för företagets avdelningar					Delaktighet i kostnaderna för			
						Arbetets utförande m. m.		Synfö- rättningen	
						Beräknad kost- nad kronor	Procent av verkl. kostnad	Kr.	öre
Kronor									
9	10	11	12	13	14	15	16	17	18
1710:-						898.36	24.28	50.06	
1041:-						546.86	14.78	30.47	
1839:-						966.07	26.11	53.84	
1754:-						921.30	24.90	51.34	
189:-						99.53	2.69	5.55	
350:-						183.89	4.97	10.25	
160:-						83.99	2.27	4.68	
<u>7043:-</u>						<u>3700:-</u>	<u>100.-</u>	<u>206.19</u>	
Busejö den 15 juli 1931.									
David Larsson.									
Maurits Månsson.					Alfred Andersson.				

[illegible]

ARVODESRÄKNING

för laga syneförrättning angående "Bussjö" nr 2 dikning av år 1931

uli Brannna socken och Skalmohus län,
upprättad enligt nedanstående §§ i lantbruksingenjörstaxan av den 27 juni 1930.

År och månad	Dag	A r b e t e	An- tal	å kr.				
					Kr.	öre	Kr.	öre
1	2	3	4	5	6		7	
		Kallelser och kungörelser, § 5, ...	st.	0,50				
		Ägomätning: i skala 1:4000, §§ 6—10						
		a) för mättningsområdets gränser enl. tariff I, ...						
		1) i åker, raklinje	km.	1,50				
		krokinje	"	1.9 3,00	5.70			
		i annan mark, raklinje	"	3,00				
		krokinje	"	6,00				
		2) för strandsträckor utefter sjö o. vattendrag med bredd över 15 m.						
		i åker, raklinje	km.	3,00				
		krokinje	"	5,00				
		i annan mark, raklinje	"	5,00				
		krokinje	"	11,00				
		3) för strandsträckor utefter mindre vattendrag, bredd 10—15 meter	"					
		i åker, raklinje	"	1,00				
		krokinje	"	2,00				
		i annan mark, raklinje	"	2,00				
		krokinje	"	5,00				
		b) för mättningsområdets olika ägoslag, ägofigurer och areal enl. tariff II						
		åker, medelareal 71 ar	st.	17 0.36	6.12			
		har	har	12.06 0.54	6.51			
		äng och odlingsmark, medelareal 26 ar	st.	4 0.18	0.72			
		har	har	1.03 0.58	0.60			
		annan mark och impediment, medelareal 5 ar	st.	4 0.05	0.20			
		har	har	0.19 0.78	0.15			
		Tillägg för mätning i skala 1:						
		c) för vattenavlopp enl. tariff III med en medelbredd av >15 10—15 m. <10						
		i åker o. d., raklinje	km.					
		krokinje	"					
		i annan mark, raklinje	"					
		krokinje	"					
		d) för textning, skala o. d., 1:sta regalarcket bladet			4 -			
		övriga regalarck blad					24 -	
		Överföres					24 -	

1	2	3	4	5	6	7
		Överfört				24 -
		Avvägning:				
		a) avvägning, längdmätning o. d., § 46, mom. 4 dagar	1	12,00	12 -	
		b) ytavvägning, § 11, mom. 1, tariff IV				
		i öppen mark, medelantal punkter pr har har	13,09	0,50	6 55	
		avvägda punkter st.	75	0,03	2 25	
		i annan mark, medelantal punkter pr har har				
		avvägda punkter st.				
		c) begränsningskurva, § 11, mom. 2:				
		i öppen mark km.	1,9	2,00	3 80	
		i annan mark "		5,00		24 60
		Arealuträkning, § 13, tariff V, medelareal 53 ar, st.	25	0,07	1 75	
		har	132,9	0,06	0 80	2 55
		Ägobeskrivning, § 14, ägofigurer st.	25	0,04	1 -	1 -
		Markvärdering:				
		a) uppskattning och värdering, § 46, mom. 5 dagar		12,00		
		b) gradtabell eller kurva, § 16, mom. 1,				
		för första kilometern av avlopps längd km.			4 -	
		för övriga kilometer st.		1,50		
		c) uträkning därmed av värde pr ytenhet, § 16, mom 2, värdetal st.	21	0,06	1 26	
		d) uträkning av förbättring eller försämring, § 17 ägofigurer "	21	0,12	2 52	3 78
		Längdprofil, § 19 längdskala 1:				
		a) uppritning enl. tariff VI, 1) endast markyta km.				
		2) befintligt avlopp ell. vall "	10	3,50	3 50	
		Tvärsektioner §§ 21 och 22 i skala 1:100,				
		vid uppritning av endast befintlig eller ny sektion st.				
		" "				
		vid uppritning av såväl befintlig som ny sektion "	6	0,22	1 32	
		" "				
		" "				
		Antal profil- och sektionsritningar "	1	3,00	3 -	7 82
		Hydrografisk utredning, §§ 23 och 48, grundbelopp			2 -	
		för vattenområdets areal km. ²		0,02		
		dagar		12,00		
		Dimensionsberäkning, § 24				
		a) för öppet avlopp, utan särskild beräkning km.		3,50		
		tillägg för särskild beräkning av dimensionerna "		1,00		
		" " våta sektionsarean vid h. v. y. 0,50 kr. pr m ² "				
		nämligen m ² sektion på "				
		" " " "				
		" " " "				
		" " " "				
		b) täckt ledning, 1) inre diameter intill 20 cm. "		6,00		
		2) " " över 20 " "	1	10,00		10 -
		Inritning å kartan av avlopp och vallar, § 26 grundbelopp			1	
		tillägg för varje cm. verkligt mått å kartan cm.	19	0,03	0 57	1 57
		Överföres				75 34

1	2	3	4	5	6	7
		Överfört				75 32
		Arbetsbeskrivning, § 27, 1:sta sidan			3 —	
		tillägg för övriga sidor st.		2,00		
		Kostnadsberäkning, § 28, a) nyanläggning km.		2,50		
		därjämte 25 öre pr m ² av våta sektionensarean vid h. v. y. nämligen m ² sektion på				
		b) vid förändring av befintligt avlopp	10	4,00	4 —	
		därjämte 50 öre pr m ² av våta sektionensarean vid h. v. y. lika som tillägget för dimensionsberäkningar				
		c) av kostnadsförslagets slutsumma 0,1 % (broar och vallar inberäknade)			3 80	7 80
		Förslag till invallning, § 29				
		a) Konstruktion och dimensionering av vallar			6 —	
		b) Inläggning av vallkrön km.		0,50		
		c) Uppritning av tvärsektioner st.		0,25		
		d) Kostnadsberäkning km.		3,00		
		§ 46 Förslag till pumpstation dagar		12,00		
		Förslag till bro och trummbyggnad, §§ 33—35 och 38				
		Antal särskilda ritningar		3,-		
		Dimensionsberäkning		8,00		
		Ritarbete				
		för särskilt konstruerat landfäste st.		4,00		
		Kostnadsberäkning				
		för särskilt konstruerade landfästen st.		4,00		
		Grundförstärkning m ²		0,10		
		Införande av höjdsiffror å plankartan, § 39	75	0,01		0 75
		Översiktskarta § 41				4 —
		Ersättningslängd, § 42, grundbelopp			1 50	
		antal ersättningar st.		0,25		
		Kostnadsfördelning, § 43, grundbelopp			2 —	
		antal fastigheter st.	7	0,30	2 10	
		tillägg för fastigheter i olika avdelningar		0,20		4 10
		Utlåtande och betänkande, § 45 sid.	4	3,00		12 —
		Sammanträden och upprättande av protokoll, § 46 mom. 1, dagar	1	12,00		12 —
		Särskild utredning, § 46, mom. 2 dagar		12,00		
		Utredning å länets lantmäterikontor rörande fastighetsgränser, jordregisternummer o. d., § 46, mom. 15 dagar	1/3	12,00		4 —
		Förslag enl. § 46 mom. 15, brunn	1	3:- 12,00		3 —
		utlopp för täckt ledning	1	3:- 12,00		3 —
		slamficka		12,00		
		Lösen för:				
		Kopia av plankartan § 51				
		1 a) 1:sta regalarcket				7 —
		blad				
		övriga regalarck				
		blad				
		b) efter kartans skala och ägofigurernas medelareal, tariff VII, skalan 1: 4000, medelareal 53 ar ägofigurer	25	0,10	2 50	
		har	1328	0,08	1 06	
		Överföres			3 56	7 —

1	2	3	4	5	6	7
		Överfört			3 56	7 -
		höjning för handkopia å ritpapper, 25 0/0			0 89	
		3) insättning av höjdlägestal st.	75	0,02	1 50	
		" " kanaler och diken, grundbelopp			1 75	
		tillägg för varje cm. verkligt mått å kartan, cm.	19	0,05	0 95	8 65
		Kopia av profil-, sektions-, bro och trumritningar, § 54,				
		1) enligt tariff VIII, endast markyta km.				
		befintligt vattendrag el. vall				
		nytt avlopp el. vall				
		ändring av befintligt avlopp	0.7	6.-	4 20	
		2) tvärsektioner, originalritningens belopp			1 34	
		3) broar och trummor, " "				
		4) för varje med rubrik, skalor o. d. försett blad st.	1	3,00	3 -	8 52
		nedsättning för kopia å kalkerväv 25 0/0				
		Kopia av annan ritning, § 46, pumpstation, dagar		12,00		
		brunn, rörutlopp och slamsficka	2	3.- 12,00	6 -	
		Avskrift av synehandlingarna, § 55 sid.	15	0,55		8 25
		Översiktskarta i d.o., § 41				
		Summa kronor				38 42
		Övriga förrättningskostnader,				
		Lösen av förordnandet jämte kommissionärsarvode				1 80
		Annonskostnader ang. sammanträden				
		Inbindning av förrättningshandlingar o. uppklistring av ritningar				
		Arvode till biträdande förrättningsmannen				
		Ersättning till gode männen enligt egna räkningar				16 -
		Kostnader för hantlangning, materialier o. d.				24 -
		Summa kronor				41 80
		Sammandrag.				
		Förrättningsmannens arvode				125 97
		Lösen för kopior och avskrifter				38 42
		Övriga förrättningskostnader				41 80
		Summa kronor				206 19

Den, som icke åtnöjes med denna räkning, äger att inom tre månader från nedanstående dag klander därå anställa genom stämning till Flersåkers häradsrätt.

Bursjö den 15 juli 19 31.

David Larsson
Statens lantbruksingenjör.

Att sakägarne erhållit en med denna lika lydande räkning betyga:

Kronor kvitteras:

den 19.....

Rätt avskrivt sid. 1-23 belegg:

David Larsson
lantbruksingenjör.

M 2*0338

DIARIE Nr 16829
K. LANTBRUKSSTYRELSEN
30 AUG. 1934

KONTRAKT.

(Arbetslöshetsföretag).

Sedan Kungl. Maj:t den 22 juni 1934 för
"Bussjö nr 2 dikning av år 1931" i Bromma socken av
MALMÖHUS LÄN

under föreskrift, att understödstagare skall vara skyldig underkasta sig den granskning från
Riksdagens revisorers sida rörande statsunderstödet användning, som Kungl. Maj:t kan
komma att föreskriva, beviljat dels ett lån av **ettusenåttahundratio (1.810)**

kronor att utgå från *statens avdikningslånefond*
och dels ett *statsbidrag* utan återbetalningsskyldighet av **ettusentvåhundratrettio**
(1.230) kronor att utgå från *reservationsanslaget till torr-*

läggningsföretag, ägnade att motverka arbetslösheten, ävensom fastställt en av
statens lantbruksingenjör D. Larsson vid synförrättning år 1931
upprättad arbetsplan med därtill hörande kostnadsförslag, ~~här~~ undertecknad~~e~~, som av
vederbörande intressenter utsetts till styrelse ~~förtroendeman~~ för företaget,

med Kungl. Lantbruksstyrelsen, å Kungl.
Maj:ts och Kronans vägnar, avslutat följande kontrakt, varigenom ^{vi} jag för egen del samt å
vederbörande intressenters i företaget vägnar åtag~~a~~ och förbind~~a~~ ^{oss} mig:

1:o) att utföra företaget i noggrann överensstämmelse med den av Kungl. Maj:t fast-
ställda arbetsplanen med de eventuella ändringar däri, varom vederbörande myndighet må
efter framställning besluta,

att, vid äventyr att bidragsrätten må kunna av Kungl. Maj:t förklaras förverkad, utan
uppskov igångsätta företaget,

att fullborda arbetet till den 1 september 1935,

att vid företagets utförande iakttaga de föreskrifter, som av Kungl. Maj:t eller Lantbruksstyrelsen må hava meddelats,

att bestrida vad utöver beviljade statsmedel kan erfordras för företagets fullbordande,

att gälda vederbörande förrättningsman tillkommande gottgörelse enligt taxa även i fråga om av Lantbruksstyrelsen beordrad avsyning av företaget,

att, när sådant av Lantbruksstyrelsen påfordras, förete behörigen verifierade räkenskaper för företaget ävensom att, därest det skulle visa sig, att torrlägningskostnad, varför statsmedel beviljats, beräknats till högre belopp än den verkliga kostnaden, vidkännas motsvarande minskning av lånet och statsbidraget,

att eljest på anfordran lämna de uppgifter rörande företagets utförande, som i särskild ordning må föreskrivas,

att underhålla det utförda arbetet intill dess sådan underhållsskyldighet kan varda andra i laga ordning ålagd eller vederbörande från underhållsskyldigheten befriats, samt

att vid arbetets utförande ävensom i fråga om underhållsskyldighetens fullgörande underkasta ^{OSS} ~~enig~~ Lantbruksstyrelsens inseende och kontroll;

2:o) att för tjänsteman, som av Lantbruksstyrelsen eller Väg- och Vattenbyggnadsstyrelsen förordnas att verkställa besiktning eller avsyning av arbetet eller inspektion av underhållsarbetet, tillhandahålla den för företaget fastställda arbetsplanen med därtill hörande handlingar och ritningar;

3:o) att i händelse avvikelse utan därtill i vederbörlig ordning erhållet tillstånd skett från den fastställda arbetsplanen, eller arbetet icke blivit fullbordat inom därför bestämd tid och Lantbruksstyrelsen ej heller meddelat anstånd med dess utförande, eller Kungl. Statskontoret skulle finna den säkerhet, som blivit ställd för till Statskontoret avgiven skuldförbindelse angående lånets återbetalning, icke vidare nöjaktig, och ny säkerhet, som av Statskontoret godkännes, icke varder inom bestämd tid avlämnad, eller den bestämda annuiteten icke varder i behörig tid erlagd, låta det ankomma på Kungl. Maj:t att inställa all vidare utbetalning av statsmedel samt att återfordra vad därav uppburits, beträffande lånet dock endast därest icke beslut om detsammas återbetalning och fördelning blivit meddelat, att inom viss angiven tid på en gång eller efter hand inbetalas till Statskontoret, ävensom att å sålunda lyftade och återburna medel erlagga fem procent årlig ränta från lyftningsdagen till dess återbetalning sker;

4:o) att ifråga om tid för lyftande av statsmedlen i mån av arbetets fortgång låta gälla vad Lantbruksstyrelsen därutinnan bestämmer; och skall, därest icke Kungl. Maj:t med avseende å särskilda förhållanden prövar skäligt annorlunda förordna, någon del av statsmedlen innestå i Statskontoret intill dess arbetet blivit vederbörligen avsynat och av Lantbruksstyrelsen godkänt;

5:o) att vid avslutandet av detta kontrakt för förvaring i Lantbruksstyrelsens arkiv till Styrelsen överlämna bestyrkt avskrift och kopia av de till den fastställda arbetsplanen hörande handlingar och ritningar, ävensom att, innan sista delen av statsmedlen lyftes, till Lantbruksstyrelsen överlämna fullständig beskrivning jämte ritning över sådan avvikelse från den fastställda planen, vartill vederbörligt tillstånd meddelats;

6:o) att bestrida eller gottgöra alla kostnader av vad beskaffenhet de vara må, som i följd av erhållna statsmedel föranledas för Statskontoret;

7:o) att för fullgörande av detta kontrakt ävensom, därest mot kontraktet brytes, för återbäring av lyftade statsmedel jämte därå upplupen ränta, ställa sådan säkerhet, som av Lantbruksstyrelsen godkännes;

8:o) att till Statskontoret avgiva med behörig borgen eller annan säkerhet försedd skuldförbindelse angående lånets återbetalning; samt

9:o) att fullgöra de övriga åtaganden, som enligt gällande författningar i ämnet åligga mottagare av ifrågavarande statsmedel.

Härav äro två lika lydande exemplar upprättade, av vilka vardera kontrahenten tagit ett.

Bussjö den 20/8 1934.

Stael W. Persson. Artur Nilsson
Bussjö nr 2 Ystad. Bussjö nr 2 Ystad.

Alfred Larsson
Bussjö nr 4 Ystad.

Att Stael W. Persson. Artur Nilsson.
Alfred Larsson.

i bägges vår närvaro egenhändigt undertecknat förestående kontrakt, intyga:

Stael Jönsson. Alma Jönsson
Adress Bussjö nr 2 Ystad. Adress Bussjö nr 2 Ystad

Med stöd av Kungl. brevet den 22 juni
1934 antager Kungl. Lantbruksstyrelsen,
å Kungl. Maj:ts och Kronans vägnar, detta
kontrakt.

Stockholm den 12 september 1934.

På Kungl. Lantbruksstyrelsens vägnar

Carl Gustaf

Vederbörandes uppmärksamhet fästes å bestämmelserna i 13 kap. 17 § vattenlagen, vari stadgas att, därest det framtida underhållet försummas, Konungens Befallningshavande eller annan myndighet Konungen bestämmer äger själv bota bristen på den försumliges bekostnad.

22/6 34

Förteckning

över fastigheter tillhörande dikningsföretaget "Bussjö nr 2 dikning av
år 1931" i Bromma socken av Malmöhus län, till vilka lån från avdiknings-
lånefonden sökes.

Socken och
hemman.

Mtl.

R.N.

Ä g a r e

Bromma socken.

Bussjö

• 7/80

⁵
4 ✓

Karna Hansson

Hansson

"

30/256

¹²
2 ✓

Nils Artur Nilssons sterbhus

"

1/256

⁷
2 ✓

"

2/256

⁸
2 ✓

Axel V. Persson.

"

28/256

¹¹
2 ✓

"

• 3/256

⁹
2 ✓

Anders Nilsson

¹⁰
2

~~3/256~~

~~2~~

~~Ivar Mårtensson~~

"

~~3/256~~

~~2~~

~~Bengt Jönsson~~

Lund 1 maj 1932.

David Larsson

e. lantbruksingenjör.

Styckningen med bl. rikning utfrån Kungl. Skotten / 24

Uppgift jämlikt stadgandet i 1 §, 1 stycke 1, av lag om kronans för-
månerätt för avdikningslån den 14 juni 1929 (nr 164).

Försterets namn: "Buscjö nr 2 dikning av år 1931" i Bromma socken
av Malmöhus län.

Lån 1.810 kronor från statens avdikningslånefond enligt Kungl.
Maj:ts beslut den 22 juni 1934.

Lånet har beviljats för nodanstående, i utredningen angående det-
samma upptagna fastigheter.

Socken, by och herman	Beg. nr	Antal	Ägares namn
<u>Bromma socken.</u>			
Buscjö	7		
	2	1/256	Axel V. Persson
"	8		
"	2	2/256	D:ne
"	9		
"	3	3/256	Anders Nilsson
"	11		
"	2	26/256	Axel V. Persson
"	12		
"	2	56/256	Hils Artur Nilssons storbhus
"	5		
"	4	7/80	Erne Andersson

Stockholm den 12 september 1934.

På Kungl. Lantbruksstyrelsens vägnar
Olof Fredholm



Godk. 12/9 1934

DIARIE Nr 16880
K. LANTBRUKSSTYRELSEN
30 AUG. 1934

R a p p o r t

över verkställd avsyning av torrlägningsföretaget "Bussjö nr. 2
dikning av år 1931", uti Bromma socken av Malmöhus län.

Planen fastställd den 22 juni 1934.

Statsbidrag från reservationsanslaget till torrlägningsföretag,
ägnade att motverka arbetslösheten, 1.230:- kronor.

Lån från statens avdikningslånefond 1.810:- kronor.

Fastställd arbetstid till den 1 september 1935.

Aktförvarare och medlem av arbetsstyrelsen: Axel V. Persson,

Bussjö nr. 2 pr Ystad.

Vid verkställda kontroller i samband med företagets utförande
samt slutlig avsyning av företaget, verkställd av undertecknad efter
detsammas fullbordande, har befunnits att arbetet utförts i fullstän-
dig överensstämmelse med den fastställda arbetsplanen och tillstyrkes
till godkännande.

Umeå den 22 augusti 1934

Danil Larsson

Statens lantbruksingenjör.