



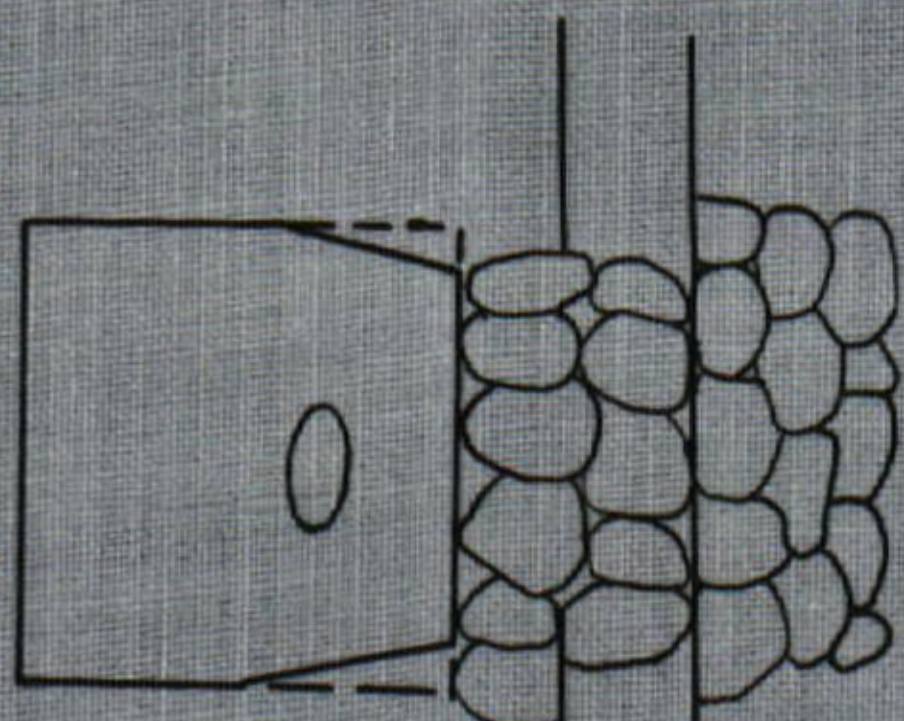


Förslag till
 "Böscarps nr 10 elikning av år 1932"
 i Böscarps socken av 172 almöhus län;
 utprälat vid syn enligt vattenlagen år 1932 av
 David Larsson
 landbruksingenjör.

Förslag till brunn.

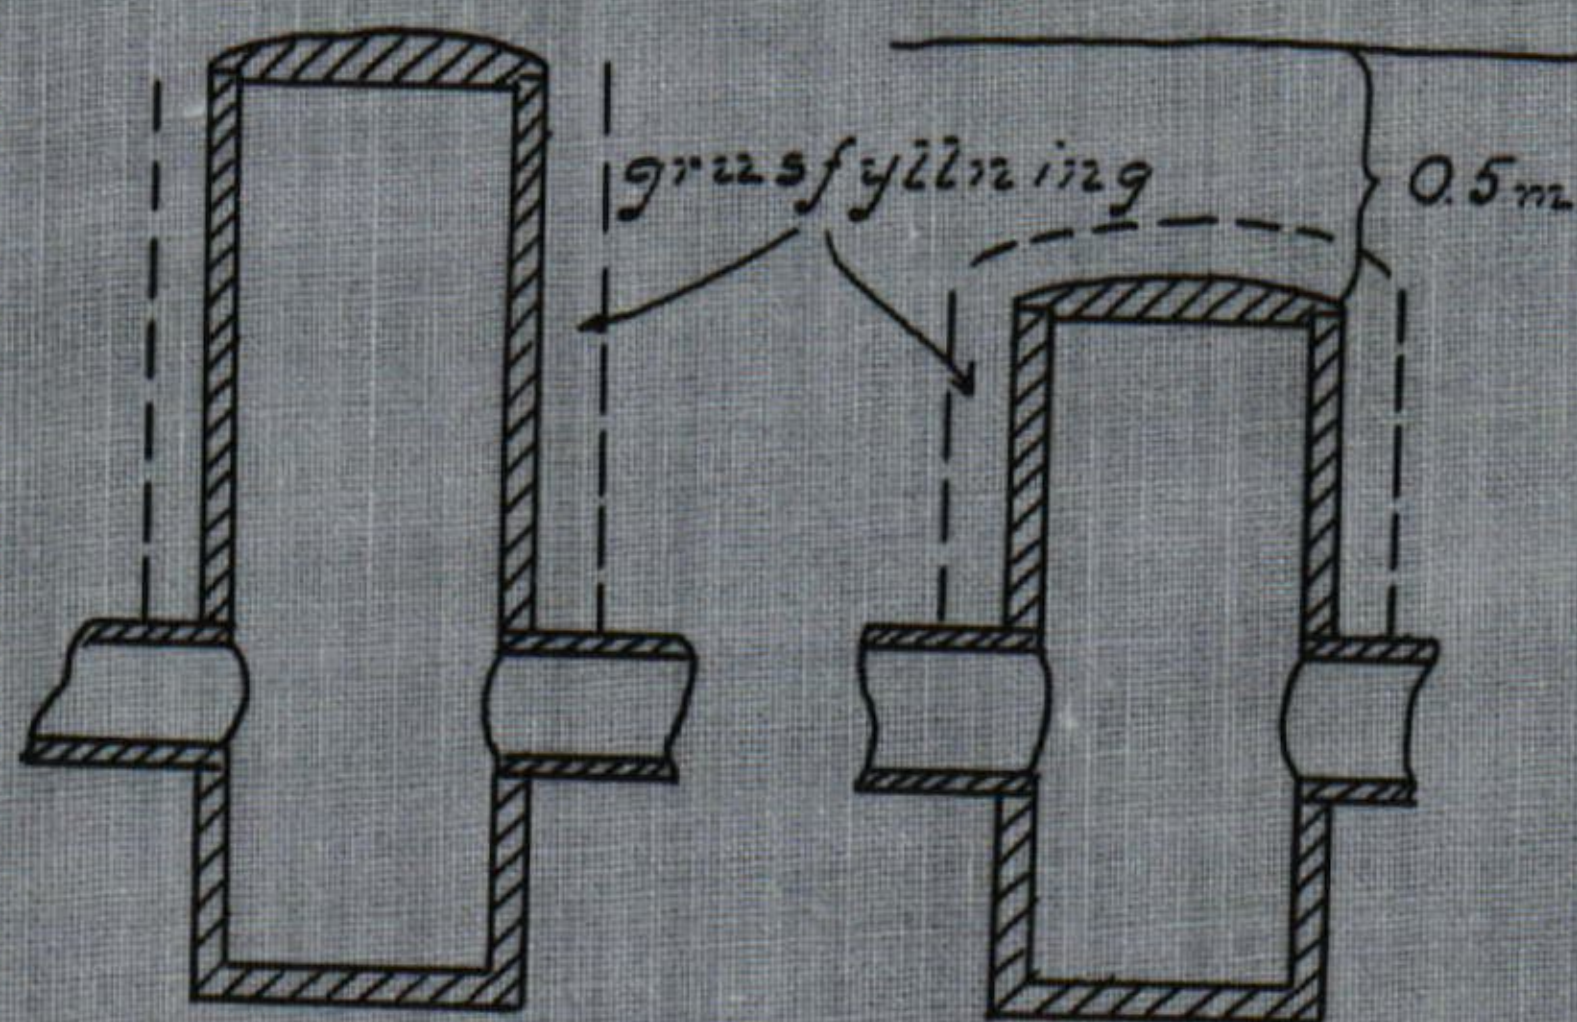

Skala 1:50
 1 0.5 0 1 2
 meter

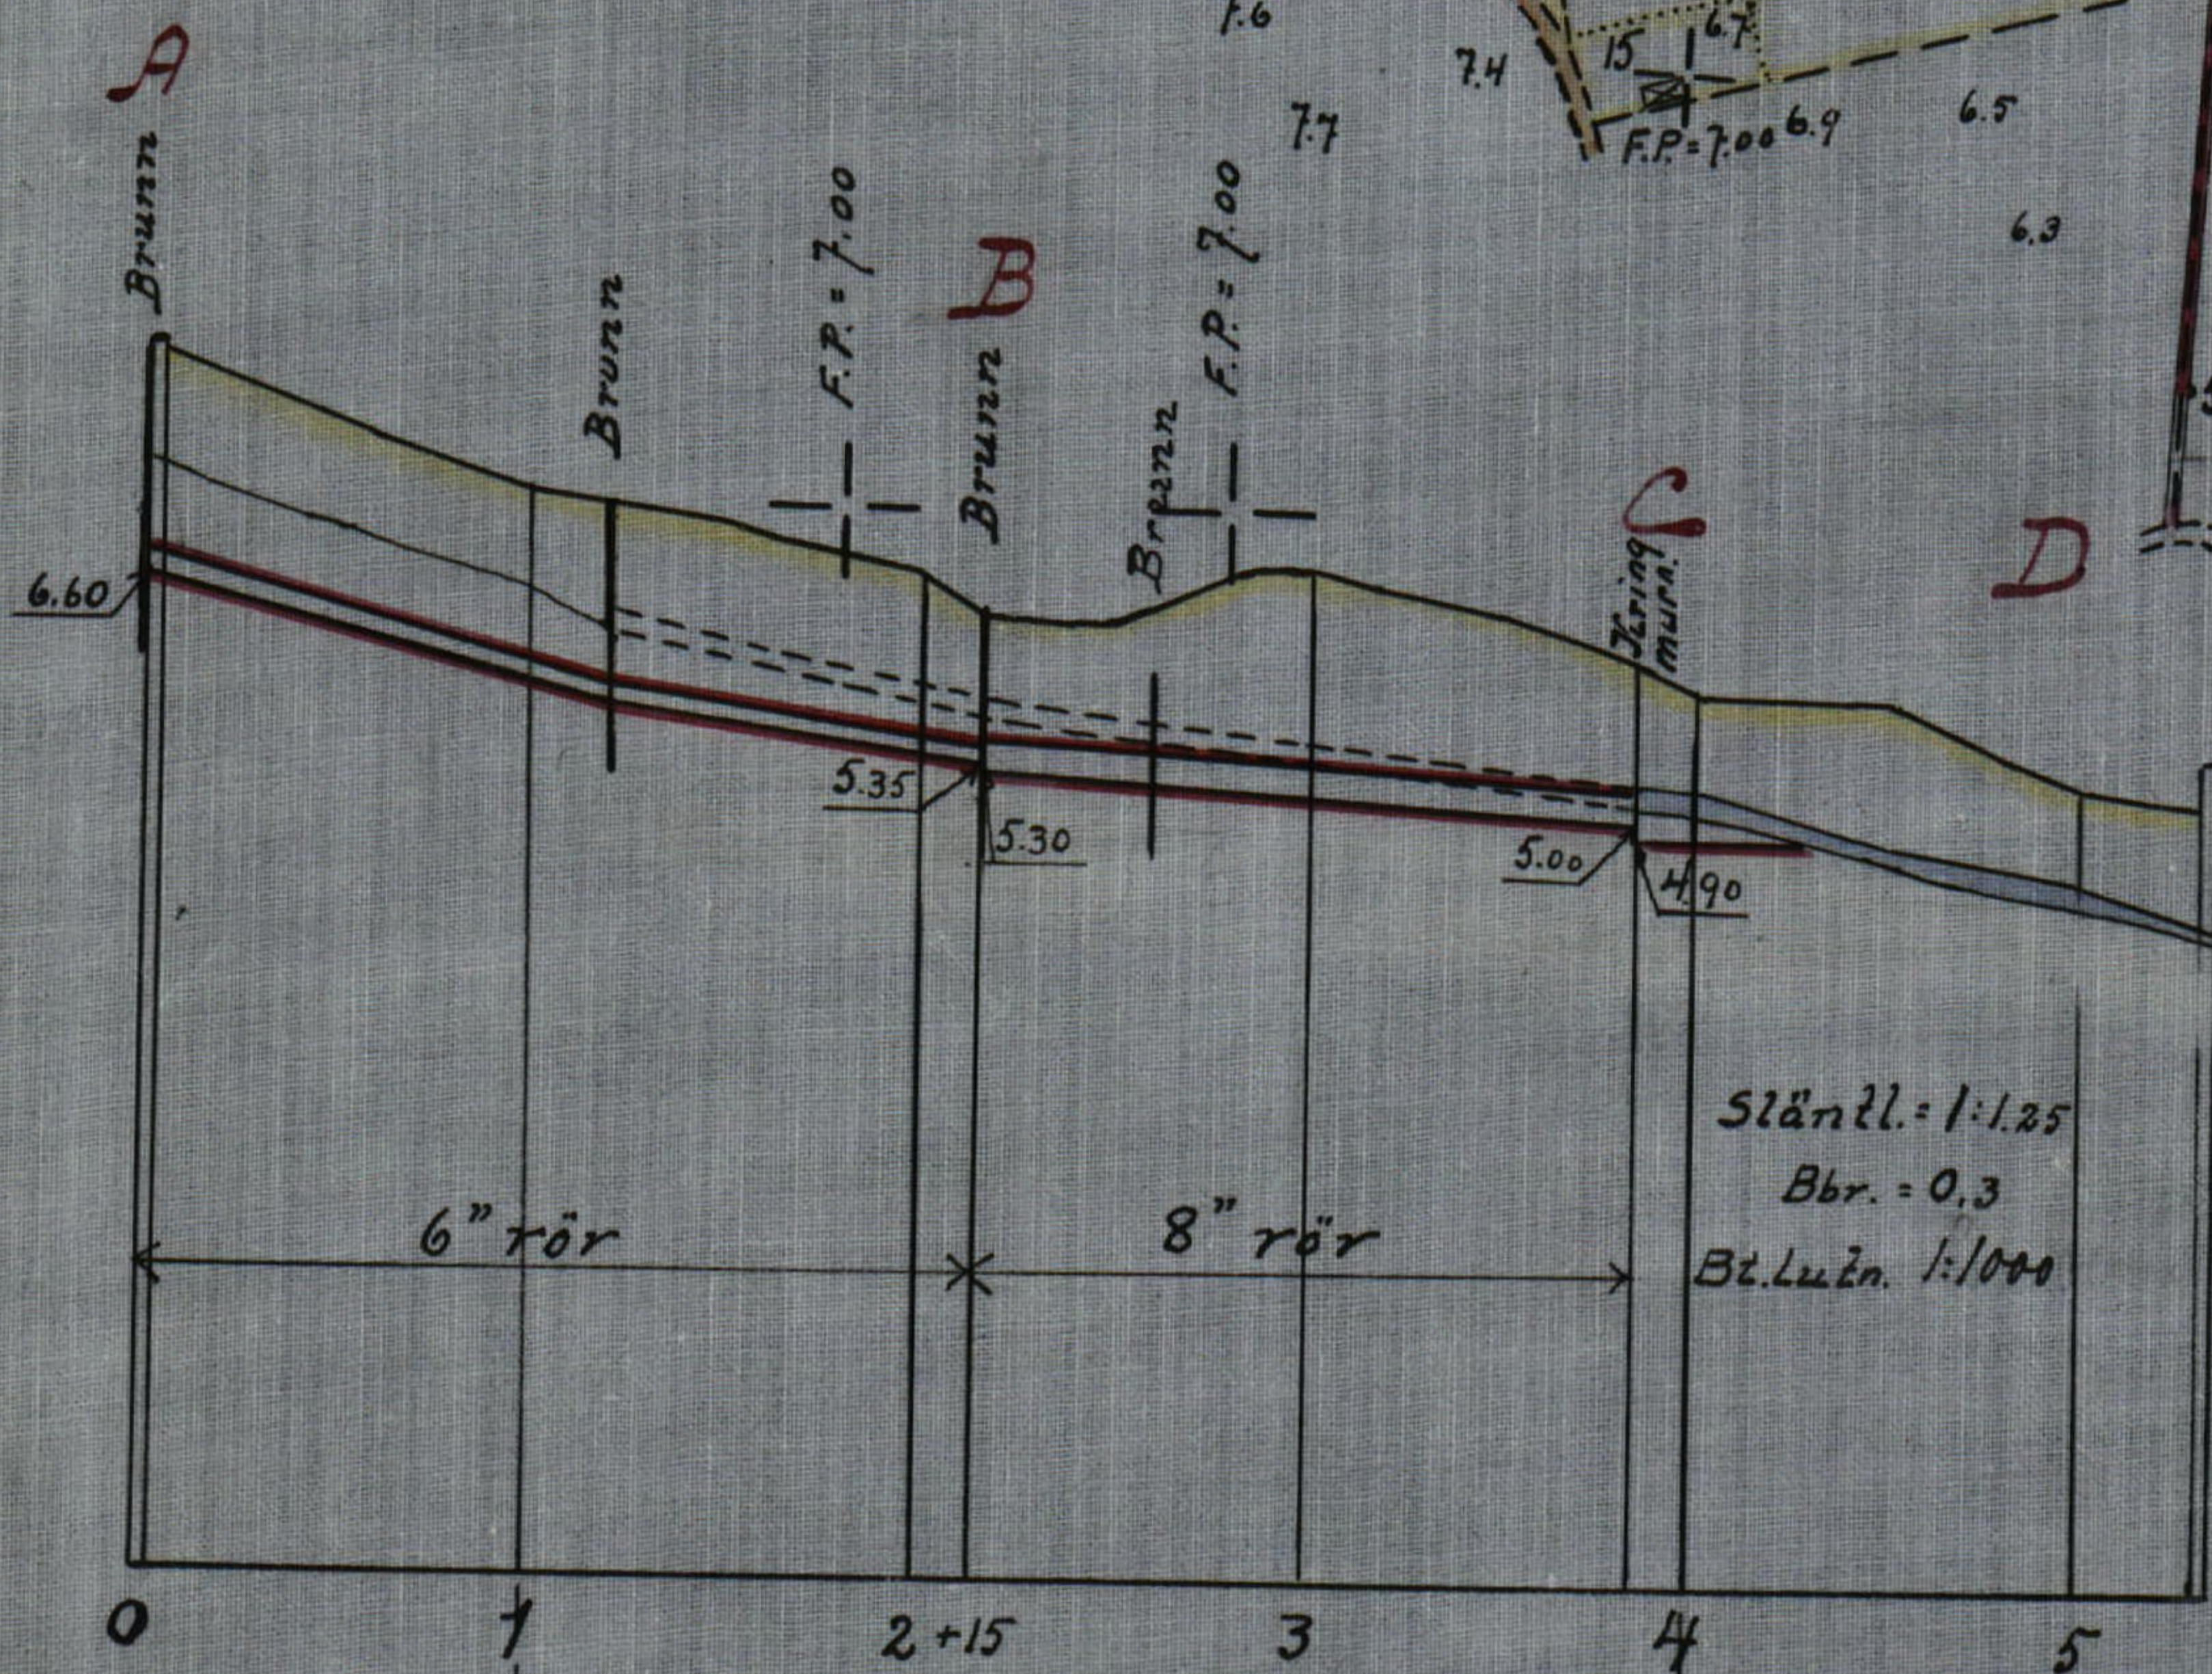

Släntl. = 1:1.25
 Bbr. = 0.3
 Bt. Lu. l. = 1:1000

Enom Kungl Maj:ts adliga ämne
 den 21 december 1934 fastställt till
 utförande vid adliga ämne.
 Stockholm den 15 januari 1935.
 På Kungl. Landbruksstyrelsens begäran
 Albert Smith
 Rätt avdelt bekräftat
 David Larsson
 landbruksingenjör

RIT.Nr 001

Höjdel- och sektionsskala 1:100
 1 0.5 0 1 2 3 4 5 6
 meter

Längdskala 1:4000
 100 50 0 100 200
 meter

Likheten med originalet bekräftat.

David Larsson

M

19340

M

1•0340

DIARIE NR 7926
K. LANTBRUKSSTYRELSEN
16 APR. 1935

Handlingar

angående "Bösarps nr 10 dikning av
år 1933" i Bösarps socken av Malmö-
hus län, upprättade vid syn enligt
vattenlagen år 1933.

Tommehålls friutskning

Översichts karta	sid. 1
Beskrifvande	" 2, 3
Tabell öfver bideny och län	" 4, 5
Trinng	" 6
Avröstetäkning	" 7
Styrkhandlingar	
Protokoll	" 1-4
Anteckn., förändringar och fullnakt	" 5-10
Utläsnade	" 11-15
Beskrifnings- och värderingslängd	" 16-19
Kostnadsförslag	" 20
Kostnadsförklaringslängd	" 21, 22
Avröstetäkning	" 23-26


Ennen Kungl. Maj:ts näliga besök
den 21 December 1934 förklarad till
officiell och officiell afgränsning.

Stockholm den 15 januari 1935
D:o Kungl. Landhushållningsvägman
Albert Smitt.

Lätt och enkelt bebyggelse

Danid Larsson
Landskapsingenjör

Översiktskarta.

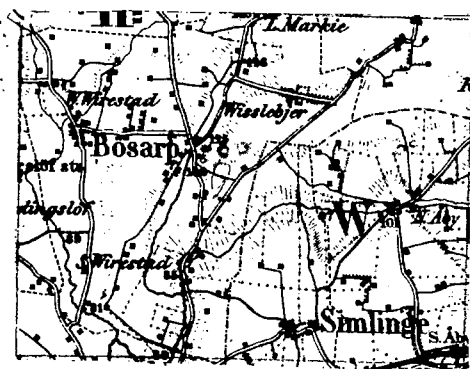

Skala 1:100.000

Betänkande

upprättat för sökande av statsunderstöd till dikningsföretaget "Bösarps nr 10 dikning av år 1933" i Bösarps socken av Malmöhus län.

Företagets läge.

Företaget, som är beläget omedelbart söder om Bösarps kyrka återgives på bifogad plankarta med gul färgbeteckning.

syneförrättning.

Företaget har förberetts vid syneförrättning enligt vattenlagen, som avslutades den 25 februari 1933.

I företaget ingående arbeten.

Företaget skall omfatta anläggning av en täckt avloppsledning av 6" och 8" rör sträckan A-B-C = 385 meter samt upprämsning utav ett öppet avlopp nedanför det täckta diket utlopp.

Kostnaden för samtliga arbeten har beräknats till 1200 kronor.

Allmänna intressen.

Allmänna intressen berörs ej av företaget.

statsunderstöd.

Genom förening ingången den 25 februari 1933 har förutom bidrag från statens avdikningsanslag sökts lån från avdikningslånefonden till 4 stycken av de 5 stycken i företaget ingående fastigheterna. I bifogad tabell lämnas en framställning av varje fastighets andel i bidrag och lån.

Arbetsstyrelse och aktförvarare.

Företagets arbetsstyrelsen utgöres av Lantbrukaren Olof Olsson, Stångård, Fjärdingslöv, som jämväl förvarar till företaget hörande handlingar.

Arbetstid.

Företaget skall enligt bestämmelse i utlåtandet vara fullbordat till 1 september 1935.

Lund 1 februari 1933

David Larsson.

e. lantbruksingenjör.

-4-

Bidrags- och lånesökandes andel i kostnaderna

Hemantal	Registernummer	SOCKEN Fastighet och ägare	Ägo- figurer	Areal	
				Åker	Annan mark
				Ha	Ha
1	2	3	4	5	6
		<u>Birgys socken</u>			
$\frac{79}{288}$	10 ⁴	Birgys, Olof Olsson	1, 2, 4	3.26 -	
$\frac{65}{288}$	10 ⁵	" do	3, 5-9	1.60 -	
$\frac{3}{90}$	10 ⁷	" do	10, 11	0.59 -	
$\frac{3}{90}$	10 ⁶	" Nämndeman Lars Frösén, Tysslätt	12	0.44 -	
$\frac{5}{90}$	10 ⁸	" Fred Lars Frösén, Malmå	13-15	1.27 -	
		<u>Summa</u>		6.16 -	

F ö r e n i n g .

Undertecknade delägare i "Bösarp nr 10 dikning av
år 1933" inom Bösarps socken av Malmöhus län, förklara oss
härmed vilja komma i åtnjutande av lån från till dylikt än-
dåmål anvisade statsmedel och giva för den skull företagets
arbetsstyrelse i uppdrag:

att göra framställning om största möjliga lån från statens
avdikningslånefond till företagets genomförande;

att därest dylikt lån beviljas, för vår räkning med vederbö-
rande myndighet uppgöra kontrakt om arbetenas utförande
ävensom underteckna övriga i samband härmed erforderliga
förbindelser och handlingar; samt

att emottaga och utkvittera utanordnade lånebelopp.

Stamhem, Bösarp, den 25 februari 1933.

Olof Olsson. *för Bösarp 10⁴, 10⁵ och 10⁷*
Nils Malmström *för Bösarp 10⁸
församt Bösarp församlingens int. fullm.*

Egenhändiga namnteckningara bevittna:

Mårten Ant. Hansson Teodor L. Persson

Kostnadsförslag.

Arbetskostnad	1.030:- *
Synsförrättning	+200:- kronor
Belärande	120:- "
	<u>40.64 "</u>
	1.190.64
Summa	<u>+360.64 "</u>

* Användningen vidlaggna av Kungl. Lantbruksstyrelsen
med stöd av fem frilagsställen utskäddt upp-
gift angående frilagskostnader.

Vid arbetsplanens förslagslämning har kostnaden för
frilagt brukande till 1.190 kronor 64 öre, varav
i länsländans andel 1130 kronor 27 öre.

Stockholm den 15 januari 1935

På Kungl. Lantbruksstyrelsens vägnar

Albert Smith

Ditt avskrift bekräftar
David Larsson
lantbrukingenjör

Arvodesräkning

för upprättande av betänkande till dikningsföretaget "Bösarp nr 10
dikning av år 1933" i Bösarps socken av Malmöhus län.

Oversiktskarta	2 ex à 4.- kr	8.-
Betänkande	2 sid à 3.- kr	6.-
Kopia av plankarta		11.64
" " profilritning, brunn och utlopp		4.-
Avskrift av handlingar 20 sid à 55 öre		<u>11.-</u>
		40.64

Klander mot räkningen sker genom stämning till skytts häradsrätt
inom tre månader härrefter.

Lund 1 februari 1933

David Larsson.

e. lantbruksingenjör.

Rätt auktoriserad vid. 1-7 bebyggel

David Larsson

lantbruksingenjör

Avskrift.

Protokoll, fört vid sammanträde vid syn
enligt vattenlagen rörande torrläggning av
mark till Bösarps nr 10⁴, 10⁵, 10⁷, 10⁸ och
10⁶ i Bösarps socken av Malmöhus län.

§ 1.

Hos lantbrukaren Olof Olsson, Stamhem (Bösarps nr 10⁴ och 10⁵)
den 25 februari 1933 kl. 9 f.m.

Närvarande undertecknad förrättningsman enligt förordnande
Bil. 1,

Skiftesgodemännen:

Teodor Persson, Torshög, Fjärdingslöv,

Mårten Hansson, Simlinge.

Förrättningsökanden Olof Olsson,

samt av övriga saktigare:

Lars Jönsson, Fyrishill,

Anders Andersson som ombud för Anders Mårtensson, Tunadal,
enligt fullmakt bil. 2,

Jöns Andersson, s. Virestad,

Nils Malmström som ombud för Lars Jönsson enl. fullm. bil. 3,

Per Olsson som ombud för Bösarps kyrka enligt förordn. bil. 4,

Pastorsadjunkten Folke Wilson ombud för domkapitlet enligt
förordnande bil. 5.

§ 2.

Jäv mot synemännen anmälades icke.

§ 3.

Laga hinder ansågs ej föreligga mot förrättningen eller företaget.

§ 4.

Förrättningsmannen uppvisade upprättad plan till företags utförande.

§ 5.

Lars Jönsson förklarade att han ej ville deltaga i kostnad för avlopp i större omfattning än som erfordrades för torrläggning till 1.2 meters djup av sökandens mark.

§ 6.

Jöns Andersson önskade upplysning om vem som skulle underhålla bro vid punkt 5+30. Förrättningsmannen påvisade att bron ej berördes av företaget varför företaget i varje fall icke kunde hava skyldighet underhålla bron.

§ 7.

Nils Malmström yrkade att rörledningen ej lades djupare⁸ över Bösarp nr 10 än som erfordrades för torrläggning till 1.2 meter av sökandens mark. Någon brunn borde ej anordnas på Bösarp nr 10⁸.

§ 8.

Anders Mårtenssons ombud Anders Andersson och Jöns Anders-

son önskade upplysning om kostnaden för att anordna täckt ledning sträckan 3+85-5+30.

Förrättningsmannen meddelade att kostnaden för täckt ledning denna sträcka beräknats till 320 kronor med 10" cementrör.

§ 9.

Förrättningsmannen meddelade att synemännen ej ansett erforderligt att ledning över kyrkojorden nedom punkt 5+35 ändrades. Densamma skall därför underhållas genom innehavarens försorg så att vattnets avrinning ej hindras.

§ 10.

Besiktigades torrlägningsområdet jämte avloppets sträckning.

§ 11.

Medogjordes för verkställd kostnadsfördelning och bättnadsuppskattning.

§ 12.

Meddelades att dagarvode debiterats för 1/3 dag.

§ 13.

Avgävo synemännen utlåtande.

§ 14.

Till arbetsstyrelse valdes Olof Olsson, stamgård, Fjärdings-

18v.

§ 15.

Till aktförvarare utsågs Olof Olsson, Stångård, Fjärdingslöv.

§ 16.

Förklarades förrättningen avslutad.

Ort och dag som ovan.

David Larsson.

e. lantbruksingenjör.

Mårten Ant. Hansson.

Teodor Persson.

skiftesgodemän.

Bil. 1.

Till Länstyrelsen i Malmöhus län.

Undertecknad får härmed anhålla om förordnande för Lantbruksingenjören i länet, att enligt gällande vattenlag företaga en laga syneförrättning för torrläggning av mark tillhörande stamgård nr 10 m.fl. hemman uti Börsarp socken av skytts härad och Malmöhus län.

stamgård den 25 dec. 1930.

Olof Olsson.

r e s o l u t i o n.

Herr lantbruksingenjören i Malmöhus län förordnas härigenom att, därest laga hinder ej möter, i behörig ordning företaga den i inneliggande ansökan oaförmälde förrättning.

Malmö i landskansliet den 12 januari 1931.

G. V. Eiserman.

Hj. Kjäll.

r e s o l u t i o n.

Extra lantbruksingenjören David Larsson förordnas att, därest laga hinder icke möter, övertaga och lagligen handlägga den åt lantbruksingenjören i Malmöhus län, enligt för honom den 12 januari 1931 utfärdade förordnande, uppdragna, i bilagda förteckning oaförmälde förrättning för torrläggning av mark tillhörande stamgård

nr 10 m.fl. hemman i Bösarps socken, skytts härad.

Malmö i landskansliet den 13 juli 1932.

På länsstyrelsens vägnar:

Th. Thege.

Oläsligt namn.

Bil. 2

Fullmakt för lantbr. Anders Andersson Södra Virestad nr 4 att vid sammanträde vid syn enligt vattenlagen, den 25 febr. 1933 rörande anläggning utav avloppsledning över Bösarp nr 10 föra min talan hållande jag för giltigt ombudets laga åtgärder.

Fullmakten gäller jämväl rätt för innehavaren att söka bidrag av statsmedel till företagets utförande, samt välja arbetsstyrelse för företaget.

Södra Virestad den 25 febr. 1933.

För Anders Mårtens sterbhus

gm. Alma Mårtensson.

Fru Mårtenssons namnteckning bevittnas:

Lars Jönsson, Fyrishill.

Joh. Nilsson. Bakvångsgården.

Bil. 3.

F u l l m a k t.

Fullmakt för smedmästaren Nils Malmström å nr 19 Bösarp att vid

sammantråde vid syn enligt vattenlagen, den 25 februari 1933
rörande anläggning utav avloppsledning över Bösarp nr 10⁸ föra
min talan hållande jag för giltigt ombudets laga åtgärder.

Fullmakten gäller jämväl rätt för innehavaren att söka bi-
drag av statsmedel till företagets utförande samt välja arbets-
styrelse för företaget.

Malmö, Mjölmgatan 6 den 22 febr. 1933.

Lars Johnsson

med hand på pennan.

Bevittnas:

Fredrik Hellström.

Gösta Hellström.

Bih. 4.

Utdrag av protokoll fört vid
sammantråde med Bösarps församlings
kyrkoråd den 24.2.1933.

§:1

Till ombud att företräda Bösarps kyrkoråd vid syneförrättning
enl. 7 kap. vattenlagen avseende anläggning utav avloppsledning,
som kommer att beröra Bösarps kyrkojord, utsågs kyrkovärden Per
Olsson, v. Virestad.

Att gå med den sökande, äger ombudet ej rätt.

som ovan.

Folke Wilson.

Ordf.

Anders Andersson. Nils Malmström.

Bil. 5.

u e l g i v n i n g

sedan undertecknad av länsstyrelsen i Malmöhus län förordnats hand-
lägga syneförrättning enligt 7 kap. vattenlagen avseende anläggning utav
avloppsledning från fastigheterna Bösarp nr 10⁴ och 10⁵ samt nr 10⁷ i
Bösarps socken av Malmöhus län kommer sammanträde av syneämnena att hål-
las hos lantbrukaren Olof Olsson, Bösarp nr 10 (stamgård) lördagen den
25 februari 1933 kl. 9 f.m. då sakägare hava att tillstädeskomma för
utförande av sin talan.

Företaget synes komma att beröra förutom Bösarp nr 10⁴, 10⁵ och 10⁷,
Hg. Olof Olsson fastigheterna Bösarp nr 10⁶, Hg. Lars Jönsson, Fyrishill,
Bösarp nr 10⁸, Hg. Lars Jönsson, Bösarp nr 10⁹, Hg. Anders Mårtensson,
Tunadal samt Södra Virestad nr 9 kallat Viretorp, Hg. Jöns Andersson. Vid
sammanträdet kommer arbetsstyrelse att väljas för företaget.

Föreslaget avloppsdike utavynnar i en ledning bestående av 2 st. 7"
tegelrör från vägen vid rågångshörnet mellan fastigheterna Södra Virestad
nr 9 Hg. Jöns Andersson, Bösarp nr 10⁹ Hg. Anders Mårtensson Tunadal och

Bösarps löneboställe över Bösarps lönebost. fram till täckt avloppsdike från s. Virestad nr 4 till Gislövs Ån, vilket upptagits efter förslag upprättat vid syn enligt dikningslagen.

Jag har därför velat underrätta om sammanträdet för det fall att konsistorieombud bör förordnas.

Lund den 17 februari 1933.

David Larsson

e. lantbruksingenjör.

R e s o l u t i o n .

Herr kontraktsprosten m.m. G. D. Fredlund eller, vid förfall för honom, den han i sitt ställe sätter förordnas att såsom konsistorieombud närvara vid förenämnda förrättning, Lunds domkapitel den 22 februari 1933.

A domkapitlets vägnar:

adv. Rodhe.

/Helge Arfwidsson.

Herr pastoratsadjunkten Folke Wilson, Bösarp, anmodas och förordnas att i undertecknads ställe närvara som konsistorieombud vid förenämnda förrättning.

Mäng den 24 febr. 1933.

G. D. Fredlund.

kontraktsprost.

D e l g i v n i n g

sedan undertecknad av länsstyrelsen i Malmöhus län förordnats hand-
lägga syneförrättning enligt 7 kap. vattenlagen avseende anläggning utav
avloppsledning från fastigheterna Bösarp nr 10⁴ och 10⁵ samt nr 10⁷ i
Bösarps socken av Malmöhus län kommer sammanträde av synemännen att hål-
las hos lantbrukaren Olof Olsson, Bösarp nr 10 (stamgård) lördagen den
25 februari 1933 kl. 9 f.m. då sakägare hava att tillstädeskomma för
utförande av sin talan.

Företaget synes komma att beröra förutom Bösarp nr 10⁴, 10⁵ och 10⁷,
Hg. Olof Olsson fastigheterna Bösarp nr 10⁶, Hg. Lars Jönsson, Fyrishill,
Bösarp nr 10⁸, Hg. Lars Jönsson, Bösarp nr 10⁹, Hg. Anders Mårtensson,
Funadal samt södra Virestad nr 9 kallat Viretorp, Hg. Jöns Andersson. Vid
sammanträdet kommer arbetsstyrelse att väljas för företaget.

Lund den 17 februari 1933.

David Larsson.

s. lantbruksingenjör.

En lika lydande handling hava vi denna dag tillställt Lars Jönsson, Mjöl-
naregatan 6a betyga. Malmö den 18 februari 1933.

Th. Tufvesson. H. Ek.

stämningssk. n.

D e l g i v n i n g.

Kallelsen delgiven, erkännes: Anders Mårtenssons sterbhus

gm. Alma Mårtensson.

Jöns S. Andersson.

Lars Jönsson.

syneännens utlåtande

avgivet vid syneförrättning enligt vattenlagen rörande anläggning utav täckt avloppsledning genom och från fastigheterna Bösarp nr 10⁵ över Bösarp nr 10⁷ och 10⁸ samt i rågången mellan Bösarp nr 10⁹ och Södra Virestad nr 9 fram till rågångshörnet mellan Bösarp, södra Virestad och Bösarps löneboställe.

Företagets ändamål.

Företaget avser anläggning utav täckt avloppsledning till djup och dimensioner enligt bifogad profilritning så att fastigheterna Bösarp nr 10⁴, 10⁵ och 10⁷ kunna täckdikas till 1,2 meters djup.

Nederbördsområde.

Nederbördsområdet omfattar vid rågången mellan Bösarp nr 10⁵ och 10⁷ omkring 8 hektar och vid punkt 3 + 85 omkring 12 hektar. Avrinningen har antagits uppgå till 1 liter i sekunden från varje hektar.

Dikning eller vattenavledning.

Företaget har av syneänninnen hänförs till dikning varom i 7 kap. vattenlagen närmare stadgas.

Laga hinder.

Något laga hinder mot företaget har icke under förrättningen anmälts och ej heller hava syneänninnen funnit något sådant föreligga.

Undersökningar och fixpunkter.

De marker, som genom företaget anses vinna förbättring hava

kartlagts och ytavvägts samt avfattats å detta utlåtande bifogade plankarta.

Höjderna angives å densamma i meter över det antagna jämförelseplanet. Till ledning vid arbetenas utförande hava fixpunkter inhugits i jordfasta stenar å ställen och med höjdlagen som angives å plankartan och profilritning.

I företaget ingående arbeten.

Företaget skall omfatta anläggning utav täckt avloppsledning över fastigheten Bösarp nr 10⁵ samt Bösarp nr 10⁷ och med fortsättning över Bösarp nr 10⁸ fram till rågångshörnet mellan Bösarp nr 10⁸, 10⁹ och södra Virestad nr 9 samt vidare i rågången mellan Bösarp nr 10 och södra Virestad nr 9. Från ledningens slutpunkt vid rågångshörnet mellan Bösarp, södra Virestad och Bösarps kyrkojord avledes vattnet genom en ledning bestående av 2 st. 7" tegelrör över lönebeställets mark fram till ett täckt avloppsdike från södra Virestad nr 9 till Gislövsån, sistnämnda avloppsdike har utförts efter förslag upprättat vid laga synförrättning.

Rörledningens avbördningsförmåga har beräknats enligt formeln

$$Q = \frac{\pi v^2}{4} 60 \sqrt[3]{\left(-\frac{v}{4}\right)^2 \sqrt{I}}$$

Båtnad.

Den genom företagens utförande uppkommande båtnaden består i ökning av jordens alstringsförmåga, som erhålles genom vattenståndets sänkning.

Jämlikt 10 kap. 60 § vattenlagen hava synemännen med tillämpning av 17 kap. 22 § vattenlagen stadgade grunder uppskattat den genom företags utförande åstadkomna ökningen av jordens alstringsförmåga. Å en del av fastigheten Bösarp nr 10⁸ erhålles ej fullständig torrläggning genom den föreslagna ledningen men då ledningens förlängning på så stort djup att fullständig torrläggning erhålles skulle medföra ökad kostnad hava synemännen, mot ägarens bestridande, ej ansett sig kunna föreslå ledningens anläggning på detta större djup. I upprättad beskrivnings- och värderingslängd lämnas en detaljerad framställning av varje ägofigurs uppskattade värde före och efter företags utförande samt förbättringsvärde.

Någon båtnad av annan art än jordförbättring och därmed följande framtida betalningsskyldighet, varom stadgas i 7 kap. 29 § v vattenlagen förekommer icke i detta företag.

Ersättningar.

För skador, som kunna uppkomma i samband med den täckt ledningens utförande skall ersättning utgå med belopp, som bestämmes av de vid förrättningen tjänstgörande skiftesgodemännen efter i varje särskilt fall verkställd besiktning. För skador och intrång genom det öppna avloppets utvidgning skall till brukaren av Virestad nr 9 erläggas 20 kr. och till brukaren av Bösarp nr 10³ erläggas 20 kronor.

Avgift till vattendomstol.

Avgift såsom bidrag till kostnaden för vattendomstolarnas organisation och verksamhet skall icke erläggas.

Kostnadsfördelning.

Skäl för företagets uppdelning i avdelningar med ty åtföljande jämkning i kostnadsfördelningen enligt bestämmelserna i 7 kap. 24-26 §§ vattenlagen har icke ansetts föreligga, varför samtliga med företaget förenade kostnader skola fördelas på delägarna i företaget i direkt förhållande till det i företaget uppskattade jordförbättringsvärdet och efter de procenttal, som finnas uträknade i bifogade kostnadsfördelningslängd.

Företagets utförande.

- I fråga om företagets utförande få synemännen bestämma:
- att detsamma skall utföras enligt plan- och profilritningar tillhörande detta utlåtande;
 - att detsamma må påbörjas så snart denna förrättning vunnit laga kraft samt skall vara fullbordat senast den 1 september 1935;
 - att till rörledningar må användas glacerade lerrör ej sämre än motsvarande Höganäs kvalitét III eller efter i varje särskilt fall av lantbruksingenjör värkställd sortering;
 - att till ledningar jämväl må användas cementrör, som då skola vara så homogena och täta i godset att vattenytan i ett fyllt rör efter ett dygn ej sjunker mera än 1 mm. per timme och så starka att de

- tåla en jämnt fördelad belastning av 15 kg. per längdcentimeter
- att rörledningarna ej få läggas och rörsträngarna ej täckas förrän
- desamma godkänts av lantbruksingenjör;
- att brunnarna skola förses med hål och kringfyllas med sten så
- att yt- och grundvattnet kan rinna in i dem;
- att täckta brunnar skola förses med kraftiga lock;
- att rörledningar ej tillkopplas ledningarna annat än vid brunnar;
- att ur öppet avlopp upptagen massa skall fördelas i lika mängder
- å ömse sidor om diket såvida ej markägarna överenskomma om
- annat;
- att efter arbetets utförande brunnarna rensas minst 1 gång varje år;
- att av öppna diket sträckan 3+85-4+25 skall underhållas av företaget
- och återstående del utav markägarna invid diket;
- att ersättning ej skall utgå för rensningsmassornas uppläggning;
- att företaget skall benämnas "Bösarp nr 10 dikning av år 1933".

Besvärshänvisning.

Talan mot förrättningen och detta utlåtande må föras vid

Söderbygdens vattendomstol, adress Stockholm, till vilken besvärren

med iakttagande av bestämmelserna i 11 kap. 85 § vattenlagen skola

vara ingivna inom 60 dagar från nedanstående datum.

Bösarp den 25 februari 1933.

David Larsson.

e. lantbruksingenjör.

Mårten Ant. Hansson.

Theodor Persson.

skiftesgodemän.

Areal								Nuvarande värde			Blivande värde			Förbättringsvärde		
Åker		Äng och odlingsmark		Annan duglig mark		Impediment och högl. mark		pr har	pr ägofigur		pr har	pr ägofigur		pr har	pr ägofigur	
Har	ar	Har	ar	Har	ar	Har	ar	Kr.	Kr.	öre	Kr.	Kr.	öre	Kr.	Kr.	öre
7		8		9		10		11	12		13	14		15	16	
Beskrivnings- och värderingslängd.																

Socken, by och hemman	Registernummer	Littera å kartan	Hemmanstal	Ägarens nummer	Delägares namn, hemvist m. m. samt ägobeskrivning
1	2	3	4	5	6
<u>Bösarps socken.</u>					
Bösarp	10 ⁴		~~79~~ 288		<u>Olof Olsson.</u>
				1	Åker, lermylla på lera och grus
				2	do do do
				4	väg,
					<u>B:Ma</u>
Bösarp	10 ⁵		~~65~~ 288		<u>Olof Olsson.</u>
				3	Åker, lermylla på lera och grus
				5	do do do
				6	do do do
				7	do do do
				8	väg,
				9	väg.
					<u>B:Ma</u>
Bösarp	10 ⁷		3/90		<u>Olof Olsson.</u>
				10	Åker, lermylla på lera och grus
				11	do do do
					<u>B:Ma</u>
Bösarp	10 ⁶		31/90		<u>Närandeman Lars Jönsson, Fyrishill.</u>
				12	Åker, lermylla på lera <u>B:Ma</u>
Bösarp	10 ⁸		5/90		<u>Med Lars Jansson, Mjölne-reg. 6a, Malmö.</u>
				13	Åker, lermylla på lera och grus
				14	do do do
				15	trädgård
					<u>B:Ma</u>

Areal								Nuvarande värde			Blivande värde			Förbättringsvärde		
Åker		Äng och odlingsmark		Annan duglig mark		Impediment och högl. mark		pr har	pr ägofigur		pr har	pr ägofigur		pr har	pr ägofigur	
Har	ar	Har	ar	Har	ar	Har	ar	Kr.	Kr.	öre	Kr.	Kr.	öre	Kr.	Kr.	öre
7	8	9	10	11	12	13	14	15	16							
	35.-							1500	525	-	1800	630	-	300	105	-
1	91-							1400	2674	-	1800	3438	-	400	764	-
						03-										
2	26-					03-			3199	-		4068	-		869	-
	11-							1200	132	-	1800	198	-	600	66	-
	26-							1600	416	-	1800	468	-	200	52	-
	91-							1400	1274	-	1800	1638	-	400	364	-
	32-							1300	416	-	1800	576	-	500	160	-
						03-										
						02-										
1	60-					05-			2238	-		2880	-		642	-
	43-							1500	645	-	1800	774	-	300	129	-
	16-							1300	208	-	1800	288	-	500	80	-
	59-								853	-		1062	-		209	-
	44-							1450	638	-	1700	748	-	250	110	-
	43-							1200	516	-	1600	688	-	400	172	-
	73-							1500	1095	-	1700	1241	-	200	146	-
	11-							1500	165	-	1700	187	-	200	22	-
1	27-								1776	-		2116	-		340	-

Socken, by och hemman	Registreringsnummer	Littera å kartan	Hemmanstal	Ägarens nummer	Delägars namn, hemvist m. m. samt ägobeskrivning
1	2	3	4	5	6
<u>Bösarps socken.</u>					<u>s a m m a n d r a g.</u>
Bösarp	10 ⁴		79/288	1,2,4,	Olof Olsson
"	10 ⁵		65/288	3,5-9	" "
"	10 ⁷		3/90	10,11	" "
"	10 ⁶		31/90	12	Nämnden. Lars Jönsson, Fyrishill
"	10 ⁸		5/90	13-15	med Lars Jönsson, Malmö

U:sk

Areal								Nuvarande värde			Blivande värde			Förbättringsvärde		
Åker		Äng och odlingsmark		Annan duglig mark		Impediment och högl. mark		pr har	pr ägofigur		pr har	pr ägofigur		pr har	pr ägofigur	
Har	ar	Har	ar	Har	ar	Har	ar	Kr.	Kr.	öre	Kr.	Kr.	öre	Kr.	Kr.	öre
7	8	9	10	11	12	13	14	15	16							
2 26-				03-				3199	-		4068	-		869	-	
1 60-				05-				2238	-		2880	-		642	-	
59-								853	-		1062	-		209	-	
44-								638	-		748	-		110	-	
1 27-								1776	-		2116	-		340	-	
6 16-				08-				8704	-		10874	-		2170	-	

Bösaup den 25 februari 1933.

David Larsson.

Mårten Ant. Hansson.

Theodor Persson.

Socken, by och hemman	Registernummer	Littera å kartan	Hemmanstal	Ägofigures nummer.	Delägares namn, hemvist m. m. samt ägobeskrivning
1	2	3	4	5	6

KOSTNADSFÖRSLAG

[illegible]

[illegible]

[illegible]

Hemmanstal	Registreringsnummer	Littera å kartan	S o c k e n Hemman och jordägare	Sökande och med dem likställda	Ägofigur	Markens uppskattade värde	
						Nuvarande värde	Blivande värde
						Kronor	Kronor
1	2	3	4	5	6	7	8
			<u>Nösarps socken.</u>				
79 288	10 ⁴		Nösarp Clof Olsson		1,2,4,	3199.-	4068.-
65 288	10 ⁵		" " "		3,5-9	2238,-	2880.-
3/90	10 ⁷		" " "		10,11	853.-	1062.-
31/90	10 ⁶		" NÅnden Lars Jönsson, Fyrishill		12	638.-	748.-
5/90	10 ⁸		" med Lars Jönsson, Mälå		13-15	1776.-	2116.-
					<u>samt</u>	<u>8704.-</u>	<u>10874.-</u>

Förbättrings- värde	Beräknad andel i kostnaden för företagets avdelningar					Delaktighet i kostnaderna för			
						Arbetets utförande m. m.		Syneför- rättningen	
						Beräknad kost- nad kronor	Procent av verkl. kostnad	Kr.	öre
Kronor									
9	10	11	12	13	14	15	16	17	18
869.-						480.60	40.05	48.06	
642.-						354.96	29.58	35.50	
209.-						115.56	9.63	11.56	
110.-						60.84	5.07	6.08	
340.-						188.04	15.67	18.80	
2170.-						1200.-	100.-	120.-	
Börsarp den 25 februari 1933. David Larsson. Theodor Persson. Mårten Ant. Hansson.									

Markens uppskattade värde							
						Nuvarande värde	Blivande värde
						Kronor	Kronor
Hemmanstal	Registernummer	Littera å kartan	Socken Hemman och jordägare	Sökande och med dem likställda	Ägofigur	7	8
1	2	3	4	5	6		

ARVODESRÄKNING

för laga syneförrättning angående "Bösarp nr 10 dikning av år 1935"

4
 i Bösarps socken och Malmöhus län,
 upprättad enligt nedanstående §§ i lantbruksingenjörstaxan av den 27 juni 1930.

År och månad	Dag	A r b e t e	An- tal	å kr.	Kr.	öre	Kr.	öre
1	2	3	4	5	6		7	
		Kallelser och kungörelser, § 5, ...		0,50				
		Ägomätning: i skala 1. 4000, §§ 6—10						
		a) för mätningens områdes gränser enl. tariff I, ...						
		1) i åker, raklinje	0.3	1,50				45
		kroklinje	0.7	3,00				2 10
		i annan mark, raklinje		3,00				
		kroklinje		6,00				
		2) för strandsträckor utefter sjö o. vattendrag med bredd över 15 m.						
		i åker, raklinje		3,00				
		kroklinje		5,00				
		i annan mark, raklinje		5,00				
		kroklinje		11,00				
		3) för strandsträckor utefter mindre vattendrag, bredd 10—15 meter						
		i åker, raklinje		1,00				
		kroklinje		2,00				
		i annan mark, raklinje		2,00				
		kroklinje		5,00				
		b) för mätningens områdes olika ägoslag, ägofigurer och areal enl. tariff II						
		åker, medelareal 51 ar	12	0.36	4	32		
		 har 6.16 0.54 3 33						
		äng och odlingsmark, medelareal ar						
		 har						
		annan mark och impediment, medelareal ar						
		 har						
		Tillägg för mätning i skala 1:						
		c) för vattenavlopp enl. tariff III med en medelbredd av 10—15 m. >15 <10						
		i åker o. d., raklinje						
		kroklinje						
		i annan mark, raklinje						
		kroklinje						
		d) för textning, skala o. d., 1:sta regalarcket bladet			4	-		
		övriga regalar blad						11 65
		Överföres						14 20

1	2	3	4	5	6	7
		Överfört				14 20
		Avvägning:				
		a) avvägning, längdmätning o. d., § 46, mom. 4 dagar	1/6	12,00		2 -
		b) ytaavvägning, § 11, mom. 1, tariff IV				
		i öppen mark, medelantal > 4 punkter pr har	6.16	0.50		3 08
		avvägda punkter	30	0.03		90
		i annan mark, medelantal punkter pr har				
		avvägda punkter				
		c) begränsningskurva, § 11, mom. 2:				
		i öppen mark	0.7	2,00		1 40
		i annan mark		5,00		
		Arealuträkning, § 13, tariff V, medelareal 51 ar,	12	0.07	84	
			6.16	0.06	37	1 21
		Ägobeskrivning, § 14, ägofigurer		0,04		
		Markvärdering:				
		a) uppskattning och värdering, § 46, mom. 5 dagar		12,00		
		b) gradtabell eller kurva, § 16, mom. 1,				
		för första kilometern av avlopps längd			4	—
		för övriga kilometer		1,50		
		c) uträkning därmed av värde pr ytenhet, § 16, mom 2, värdetal	12	0,06		72
		d) uträkning av förbättring eller försämring, § 17 ägofigurer	12	0,12		1 44
		Längdprofil, § 19 längdskala 1:				
		a) uppritning enl. tariff VI, 1) endast markyta	0.5	3:-		1 50
		2) befintligt avlopp ell. vall				
		Tvärsektioner §§ 21 och 22 i skala 1:100,				
		vid uppritning av endast befintlig eller ny sektion				
		vid uppritning av såväl befintlig som ny sektion				
		Antal profil- och sektionsrutningar		3,00		
		Hydrografisk utredning, §§ 23 och 48, grundbelopp			2	—
		för vattenområdets areal		0,02		
		dagar		12,00		
		Dimensionsberäkning, § 24				
		a) för öppet avlopp, utan särskild beräkning		3,50		
		tillägg för särskild beräkning av dimensionerna		1,00		
		" " våta sektionsarean vid h. v. y. 0,50 kr. pr m ²				
		nämligen m ² sektion på				
		" " " "				
		" " " "				
		" " " "				
		b) täckt ledning, 1) inre diameter intill 20 cm.	1/2	6,00		3 -
		2) " " över 20 "		10,00		
		Inritning å kartan av avlopp och vallar, § 26 grundbelopp			1	
		tillägg för varje cm. verkligt mått å kartan	12	0,03	36	1 36
		Överföres				32 81

1	2	3	4	5	6	7
		Överfört				32 81
		Arbetsbeskrivning, § 27, 1:sta sidan			3 —	
		tillägg för övriga sidor st.		2,00		
		Kostnadsberäkning, § 28, a) nyanläggning km.	0.5	2,50	1 25	
		därjämte 25 öre pr m ² av våta sektionensarean vid h. v. y.				
		nämligen m ² sektion på "				
		b) vid förändring av befintligt avlopp "		4,00		
		därjämte 50 öre pr m ² av våta sektionensarean vid h. v. y.				
		lika som tillägget för dimensionsberäkningar				
		c) av kostnadsförslaget slutsumma 0,1 0/0 (broar och vallar inberäknade)			1 20	2 45
		Förslag till invallning, § 29				
		a) Konstruktion och dimensionering av vallar			6 —	
		b) Inläggning av vallkrön km.		0,50		
		c) Upprättning av tvärsektioner st.		0,25		
		d) Kostnadsberäkning km.		3,00		
		§ 46 Förslag till pumpstation dagar		12,00		
		Förslag till bro och trumbyggnad, §§ 33—35 och 38				
		Antal särskilda ritningar		3,-		
		Dimensionsberäkning		8,00		
		Ritarbete				
		för särskilt konstruerat landfäste st.		4,00		
		Kostnadsberäkning				
		för särskilt konstruerade landfästen st.		4,00		
		Grundförstärkning m ²		0,10		
		Införande av höjdsiffror å plankartan, § 39	30	0,01		30
		Översiktskarta § 41				
		Ersättningslängd, § 42, grundbelopp			1 50	
		antal ersättningar st.		0,25		
		Kostnadsfördelning, § 43, grundbelopp			2 —	
		antal fastigheter st.	5	0,30	1 50	
		tillägg för fastigheter i olika avdelningar "		0,20		3 50
		Utlåtande och betänkande, § 45 sid.	4	3,00		12 —
		Sammanträden och upprättande av protokoll, § 46 mom. 1, dagar	1	12,00		12 —
		Särskild utredning, § 46, mom. 2 dagar		12,00		
		Utredning å länets lantmäterikontor rörande fastighetsgränser, jordregisternummer o. d., § 46, mom. 15 dagar	1/6	12,00		2 —
		Förslag enl. § 46 mom. 15, brunn "	1	12,00		3 —
		utlopp för täckt ledning "		12,00		
		slanficka "		12,00		
		Lösen för:				
		Kopia av plankartan, § 51				68 06
		1 a) 1:sta regalarcket			7 —	
		blad				
		övriga regalarck				
		blad				
		b) efter kartans skala och ägofigurernas medelareal, tariff VII,				
		skalan 1: 4000, medelareal 5/ ar ägofigurer st.	12	0.10	1 20	
		har 6.16 0.08			- 49	
		Överföres			8 69	

1	2	3	4	5	6	7
		Överfört			8 69	
		höjning för handkopia å ritpapper, 25 0/0				
		3) insättning av höjdlägestal st.	30	0,02	60	
		" " kanaler och diken, grundbelopp			1 75	
		tillägg för varje cm. verkligt mått å kartan, cm.	12	0,05	60	11 64
		Kopia av profil-, sektion-, bro och trumritningar, § 54,				
		1) enligt tariff VIII, endast markyta km.				
		befintligt vattendrag el. vall "				
		nytt avlopp el. vall "	0.5	5:-		2 50
		ändring av befintligt avlopp "				
		2) tvärsektioner, originalritningens belopp				
		3) broar och trummor, " "				
		4) för varje med rubrik, skalor o. d. försett blad st.		3,00		
		nedsättning för kopia å kalkerväv 25 0/0				
		Kopia av annan ritning, § 46, pumpstation, dagar		12,00		
		brunn, rörutlopp och slamficka "	1	3:-		3 -
		Avskrift av synehandlingarna, § 55 sid.	14	0,55		7 70
		Översiktskarta i d:o, § 41				
		Summa kronor				24 84
		Övriga förrättningskostnader,				
		Lösen av förordnandet jämte kommissionärsarvode				1 80
		Annonskostnader ang. sammanträden				3 -
		Inbindning av förrättningshandlingar o. uppklistring av ritningar				
		Arvode till biträdande förrättningsmannen				16 -
		Ersättning till gode männen enligt egna räkningar				6 30
		Kostnader för hantlangning, materialier o. d.				
		Summa kronor				27 10
		Sammandrag.				
		Förrättningsmannens arvode				68 06
		Lösen för kopior och avskrifter				24 84
		Övriga förrättningskostnader				27 10
		Summa kronor				120 -

Den, som icke åtnöjes med denna räkning, äger att inom tre månader från nedanstående dag klander därå anställa genom stämning till Skytts häradsrätt.

Bösarp den 25 februari 1933

David Larsson
Statens lantbruksingenjör.

Att sakägarne erhållit en med denna lika lydande räkning betyga:

Likheten med originalet, sid. 1-26,

betygar: David Larsson

Kronor

kvitteras:

den

19

e. lantbruksingenjör.

376

366

34

M

1-0340

LÖNNER NR • 7926

K. LANTBRUKSSTYRELSEN

KONTRAKT 16 APR 1935

Sedan Kungl. Maj:t den

21 december 1934

för

"Bösarp nr 10 dikning av år 1933" i Bösarps socken av

MALMÖHUS LÄN

under föreskrift, att understödstagare skall vara skyldig underkasta sig den granskning från Riksdagens revisorers sida rörande statsunderstödet användning, som Kungl. Maj:t kan komma att föreskriva, beviljat dels ett län av sjuhundratio (710)

kronor att utgå från *statens avdikningsstiftnefond* och dels ett *statsbidrag* utan återbetalningsskyldighet av fyrahundrafyrtio (440)

kronor att utgå från *statens avdikningsanslag*, ävensom fastställt en av *statens lantbruksingenjör D. Larsson* vid syneförrättning år 1933 upprättad arbetsplan med därtill hörande kostnadsförslag, ha *te* undertecknad, som av vederbörande intressenter utsetts till styrelse — förtroende-
man — för företaget, — med Kungl. Lantbruksstyrelsen, å Kungl. Maj:ts och Kronans vägnar, avslutat följande kontrakt, varigenom jag för egen del samt å vederbörande intressenters i företaget vägnar åtager och förbind *er* mig

1:o) att utföra företaget i noggrann överensstämmelse med den av Kungl. Maj:t fastställda arbetsplanen med de eventuella ändringar däri, varom vederbörande myndighet må efter framställning besluta,

att fullborda arbetet till den 1 september 1936,

att vid företagets utförande iakttaga de föreskrifter, som av Kungl. Maj:t eller Lantbruksstyrelsen må hava meddelats,

att bestrida vad utöver beviljade statsmedel kan erfordras för företagets fullbordande, + Lånet indraget enligt Lantbruksstyrelsens beslut den 26 april 1935

att gälda vederbörande förrättningsman tillkommande gottgörelse enligt taxa även i fråga om av Lantbruksstyrelsen beordrad avsyning av företaget,

att, när sådant av Lantbruksstyrelsen påfordras, förete behörigen verifierade räkenskaper för företaget ävensom att, därest det skulle visa sig, att torrlägningskostnad, varför statsmedel beviljats, beräknats till högre belopp än den verkliga kostnaden, vidkännas motsvarande minskning av lånet och statsbidraget;

att underhålla det utförda arbetet intill dess sådan underhållsskyldighet kan varda andra i laga ordning ålagd eller vederbörande från underhållsskyldigheten befriats, samt

att vid arbetets utförande ävensom i fråga om underhållsskyldighetens fullgörande underkasta mig Lantbruksstyrelsens inseende och kontroll;

2:o) att för tjänsteman, som av Lantbruksstyrelsen eller Väg- och Vattenbyggnadsstyrelsen förordnas att verkställa besiktning eller avsyning av arbetet eller inspektion av underhållsarbetet, tillhandahålla den för företaget fastställda arbetsplanen med därtill hörande handlingar och ritningar;

3:o) att i händelse avvikelse utan därtill i vederbörlig ordning erhållet tillstånd skett från den fastställda arbetsplanen, eller arbetet icke blivit fullbordat inom därför bestämd tid och Lantbruksstyrelsen ej heller meddelat anstånd med dess utförande, eller Kungl. Statskontoret skulle finna den säkerhet, som blivit ställd för till Statskontoret avgiven skuldförbindelse angående lånets återbetalning, icke vidare nöjaktig, och ny säkerhet, som av Statskontoret godkännes, icke varder inom bestämd tid avlämnad, eller den bestämda annuiteten icke varder i behörig tid erlagd, låta det ankomma på Kungl. Maj:t att inställa all vidare utbetalning av statsmedel samt att återfordra vad därav uppburits, beträffande lånet dock endast därest icke beslut om detsammes återbetalning och fördelning blivit meddelat, att inom viss angiven tid på en gång eller efter hand inbetalas till Statskontoret, ävensom att å sålunda lyftade och återburna medel erlägga fem procent årlig ränta från lyftningsdagen till dess återbetalning sker;

4:o) att ifråga om tid för lyftande av statsmedlen i mån av arbetets fortgång låta gälla vad Lantbruksstyrelsen därutinnan bestämmer; och skall, därest icke Kungl. Maj:t med avseende å särskilda förhållanden prövar skäligt annorlunda förordna, någon del av statsmedlen innestå i Statskontoret, intill dess arbetet blivit vederbörligen avsynat och av Lantbruksstyrelsen godkänt;

5:o) att vid avslutandet av detta kontrakt för förvaring i Lantbruksstyrelsens arkiv till Styrelsen överlämna bestyrkt avskrift och kopia av de till den fastställda arbetsplanen hörande handlingar och ritningar, ävensom att, innan sista delen av statsmedlen lyftes, till Lantbruksstyrelsen överlämna fullständig beskrivning jämte ritning över sådan avvikelse från den fastställda planen, vartill vederbörligt tillstånd meddelats;

6:o) att bestrida eller gottgöra alla kostnader av vad beskaffenhet de vara må, som i följd av erhållna statsmedel föranledas för Statskontoret;

7:o) att för fullgörande av detta kontrakt ävensom, därest mot kontraktet brytes, för återbäring av lyftade statsmedel jämte därå upplupen ränta, ställa sådan säkerhet, som av Lantbruksstyrelsen godkännes;

8:o) att till Statskontoret avgiva med behörig borgen eller annan säkerhet försedd skuldförbindelse angående lånets återbetalning; samt

9:o) att fullgöra de övriga åtaganden, som enligt gällande författningar i ämnet åligga mottagare av ifrågavarande statsmedel.

Härav äro två lika lydande exemplar upprättade, av vilka vardera kontrahenten tagit ett.

Stångård Börsen den 12 April 1935.

Olof Olsson

Att Olof Olsson.

i bägges vår närvaro egenhändigt undertecknat förestående kontrakt, intyga:

Emil Olsson

Malte Hansson

Adress

Simling

Adress

Fjärdingslöv

Med stöd av Kungl. brevet den 21 december
1934... antager Kungl. Lantbruksstyrelsen,
å Kungl. Maj:ts och Kronans vägnar, detta
kontrakt.

Stockholm den 29 april 1935.

På Kungl. Lantbruksstyrelsens vägnar

Olof Olsson

Vederbörandes uppmärksamhet fästes å bestämmelserna i 13 kap. 17 § vattenlagen, vari stadgas att, därest det framtida underhållet försummas, Konungens Befallningshavande eller annan myndighet Konungen bestämmer äger själv bota bristen på den försumliges bekostnad.

2/12 34.

Förteckning över fastigheter

tillhörande dikningsföretaget "Bösarp nr 10 dikning av år 1933", till vilka lån från avdikningslånefonden sökes.

Hemmanets

namn.	mtl.	regis- ter n:r	Ägares namn.
-------	------	-------------------	--------------

Bösarps socken.

Bösarp	$\frac{79}{288}$	$\begin{matrix} 4 \\ \checkmark 10 \end{matrix}$	Olof Olsson
"	$\frac{65}{288}$	$\begin{matrix} 5 \\ \checkmark 10 \end{matrix}$	do
"	5/90	$\begin{matrix} 7 \\ \checkmark 10 \end{matrix}$	do
"	5/90	$\begin{matrix} 8 \\ \checkmark 10 \end{matrix}$	? Smed Lars Jönsson, Malmö

Lund
Lund 1 februari 1933

David Larsson
lantbruksingenjör.

16 APR. 1935


Till Hingl. Lantbruksstyrelsen
Stockholm.

Undertecknade delägare i dikningsföretaget "Bösays nr 10 dikning av år 1933" i Bösays socken av Malmöhus Län som av Hingl. Maj:t den 21 December år 1934 beviljats dels ett statsbidrag 440 kr, samt ett Lån av 710 kr. Hava efter prövande av handlingarna överenskommit att avstå från det beviljade lånet men emottaga med tacksamhet det beviljade statsbidraget med 440 kr. Arbetet blev utfört år 1933 och är avsett och godkänt av lantbruksingenjören David Larsson.

Bösays den 12 April 1935.

Olof Olsson
Stamgård Bösays nr 10.
per. Fjerdingslöv

Lars Johansson
genom M. Malmström
enligt fullmakt

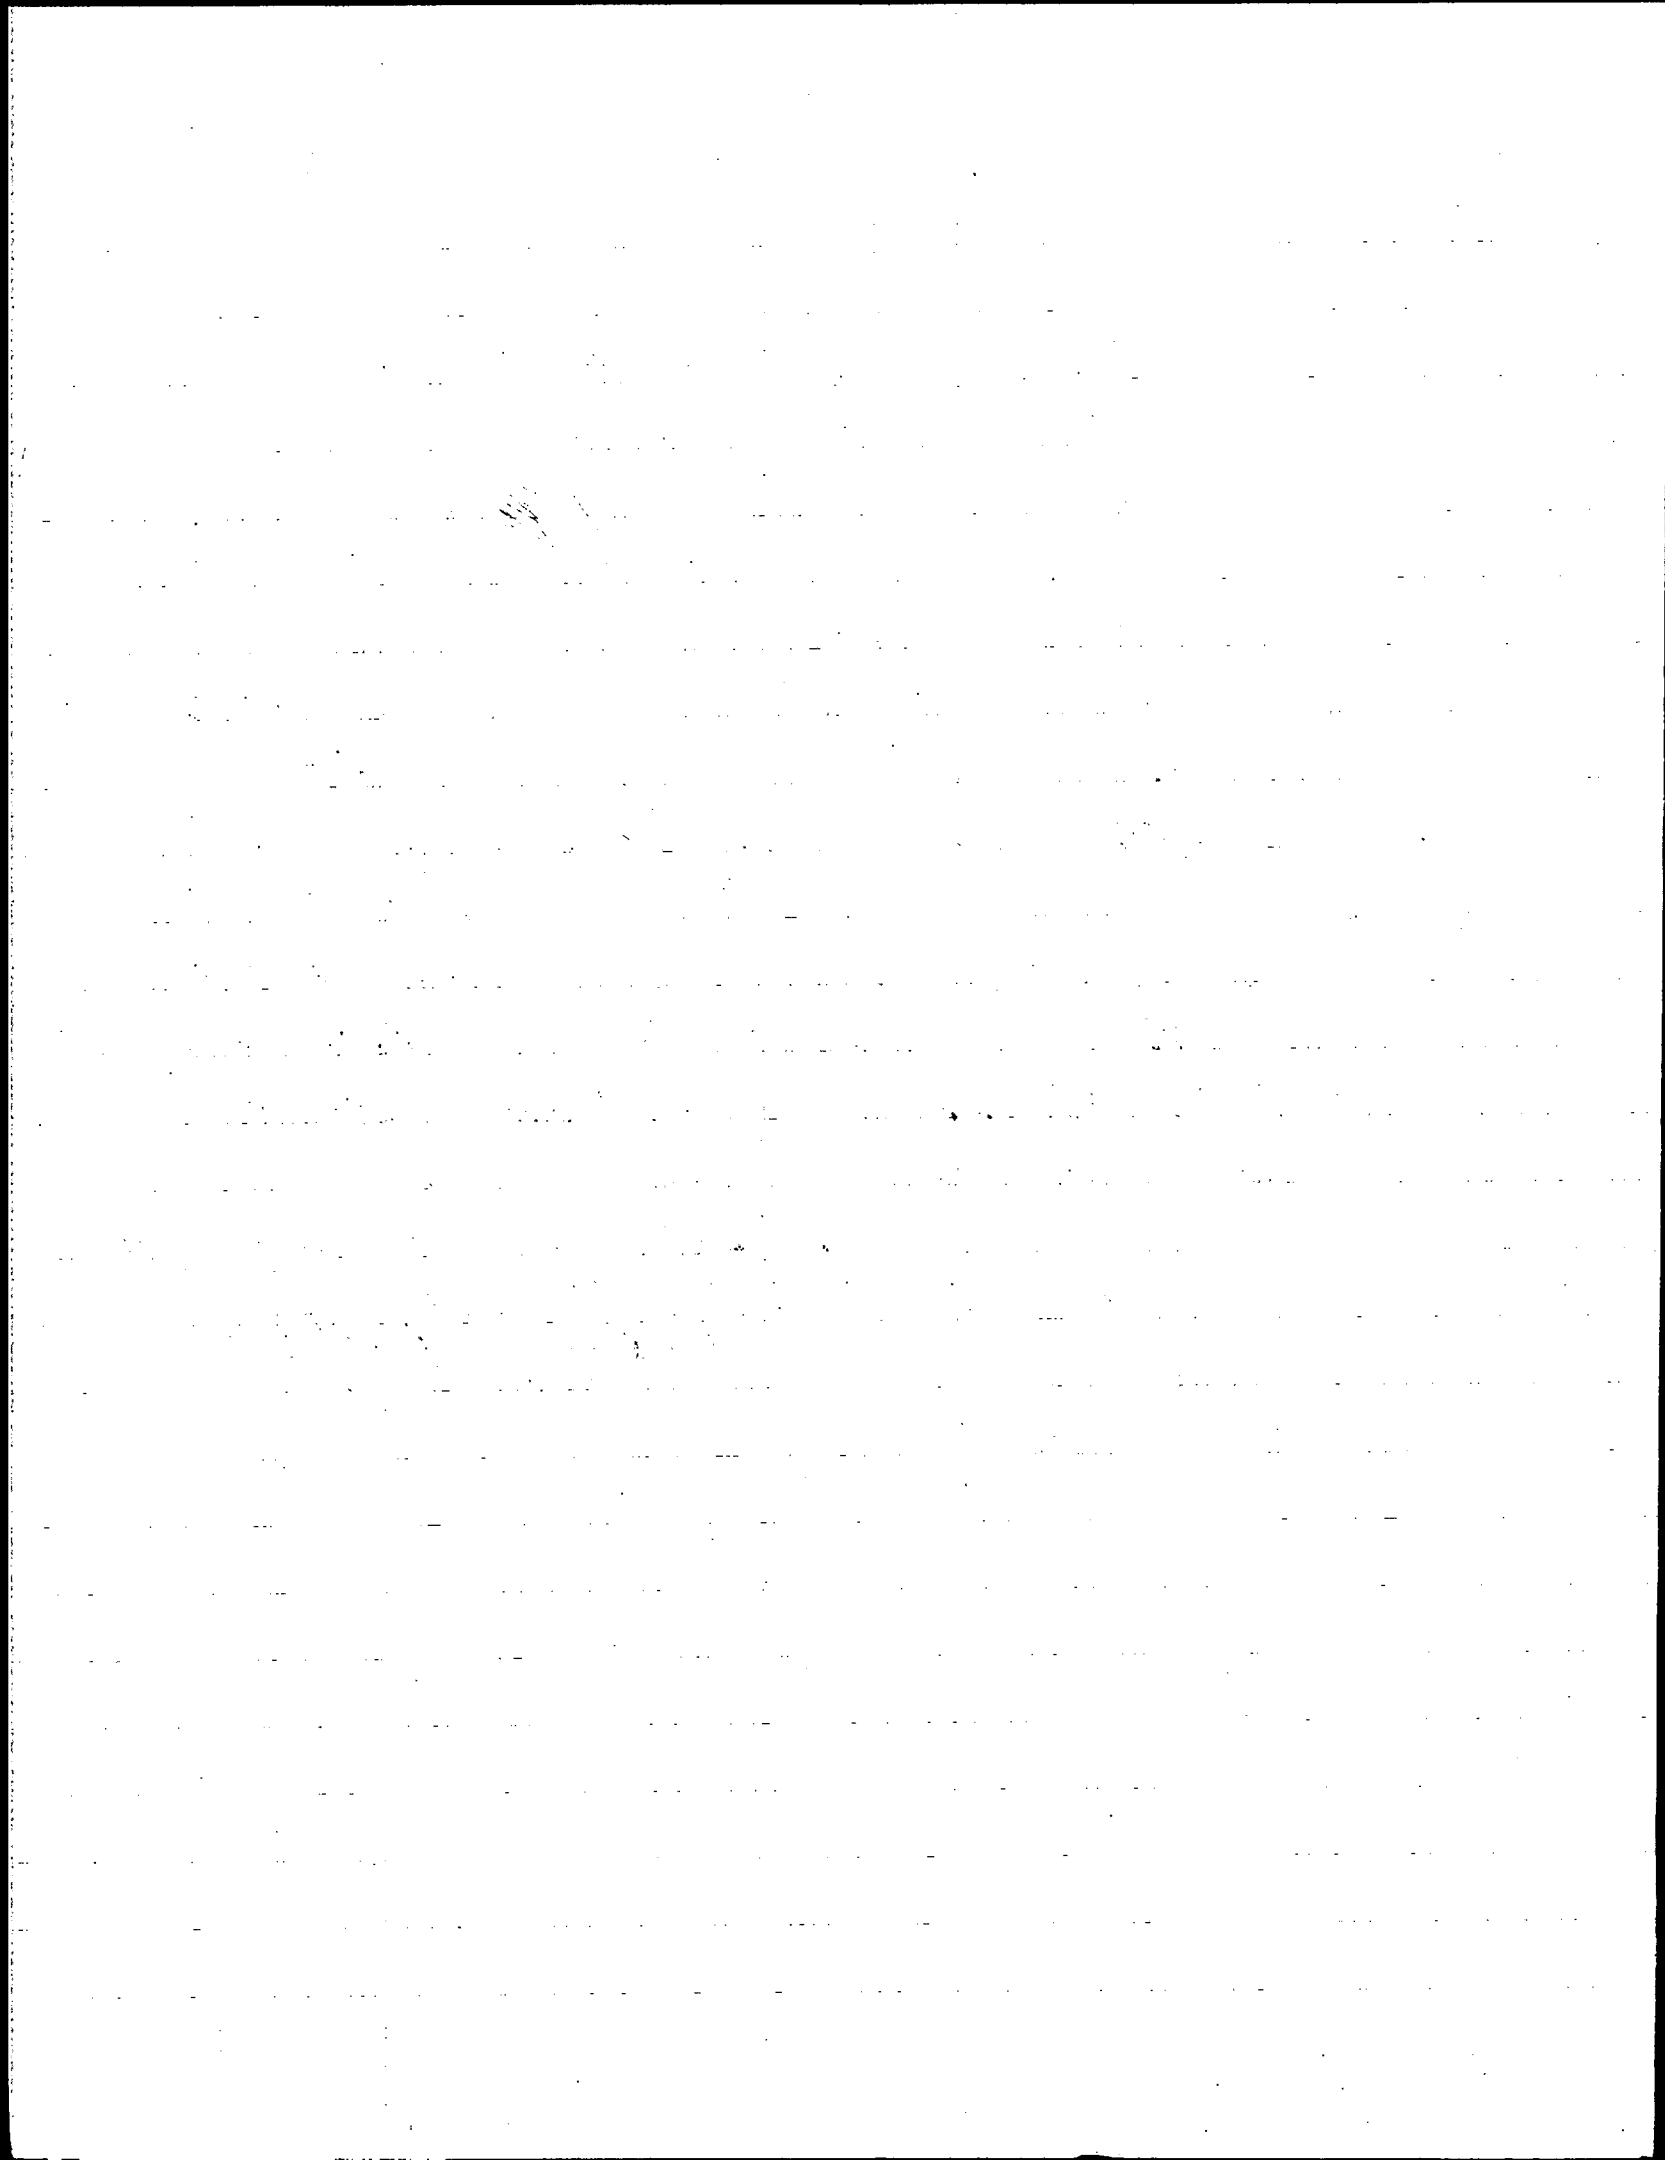

366
34
godk. 29/4 1935

7926^F

R a p p o r t

K. LANTBRUKSSYTTRELSEN

16 APR. 1935

över verkställd avsyning av torrlägningsföretaget "Bösarp nr 10
dikning av år 1933", i Bösarp socken av Malmöhus län.

Planen fastställd den 21 december 1934.

Statsbidrag från statens avdikningsanslag 440:- kronor.

Lån från statens avdikningslånefond 710:- kronor.

Fastställd arbetstid till den 1 september 1936.

Styresman: Lantbrukaren Olof Olsson, Stamgård, Fjärdingslöv.

Vid verkställda kontroller i samband med företagets utförande
samt slutlig avsyning av företaget, verkställd av undertecknad efter
detsammas fullbordande, har befunnits att arbetet utförts i fullstän-
dig överensstämmelse med den fastställda arbetsplanen och tillstyrkes
till godkännande.

Umeå den 28 januari 1935.

Daniel Larsson

statens lantbruksingenjör.