


Förslag till  
 "Fuglie n:r 21 och 42 delning av år 1931"  
 uti Fuglie socken av Malmöhus län;  
 upprättat vid syn enligt vattenlagen år 1931 av  
 David Larsson  
 c. lantbruksingenjör


Lantbrukstypografiska  
 Förlagsaktien

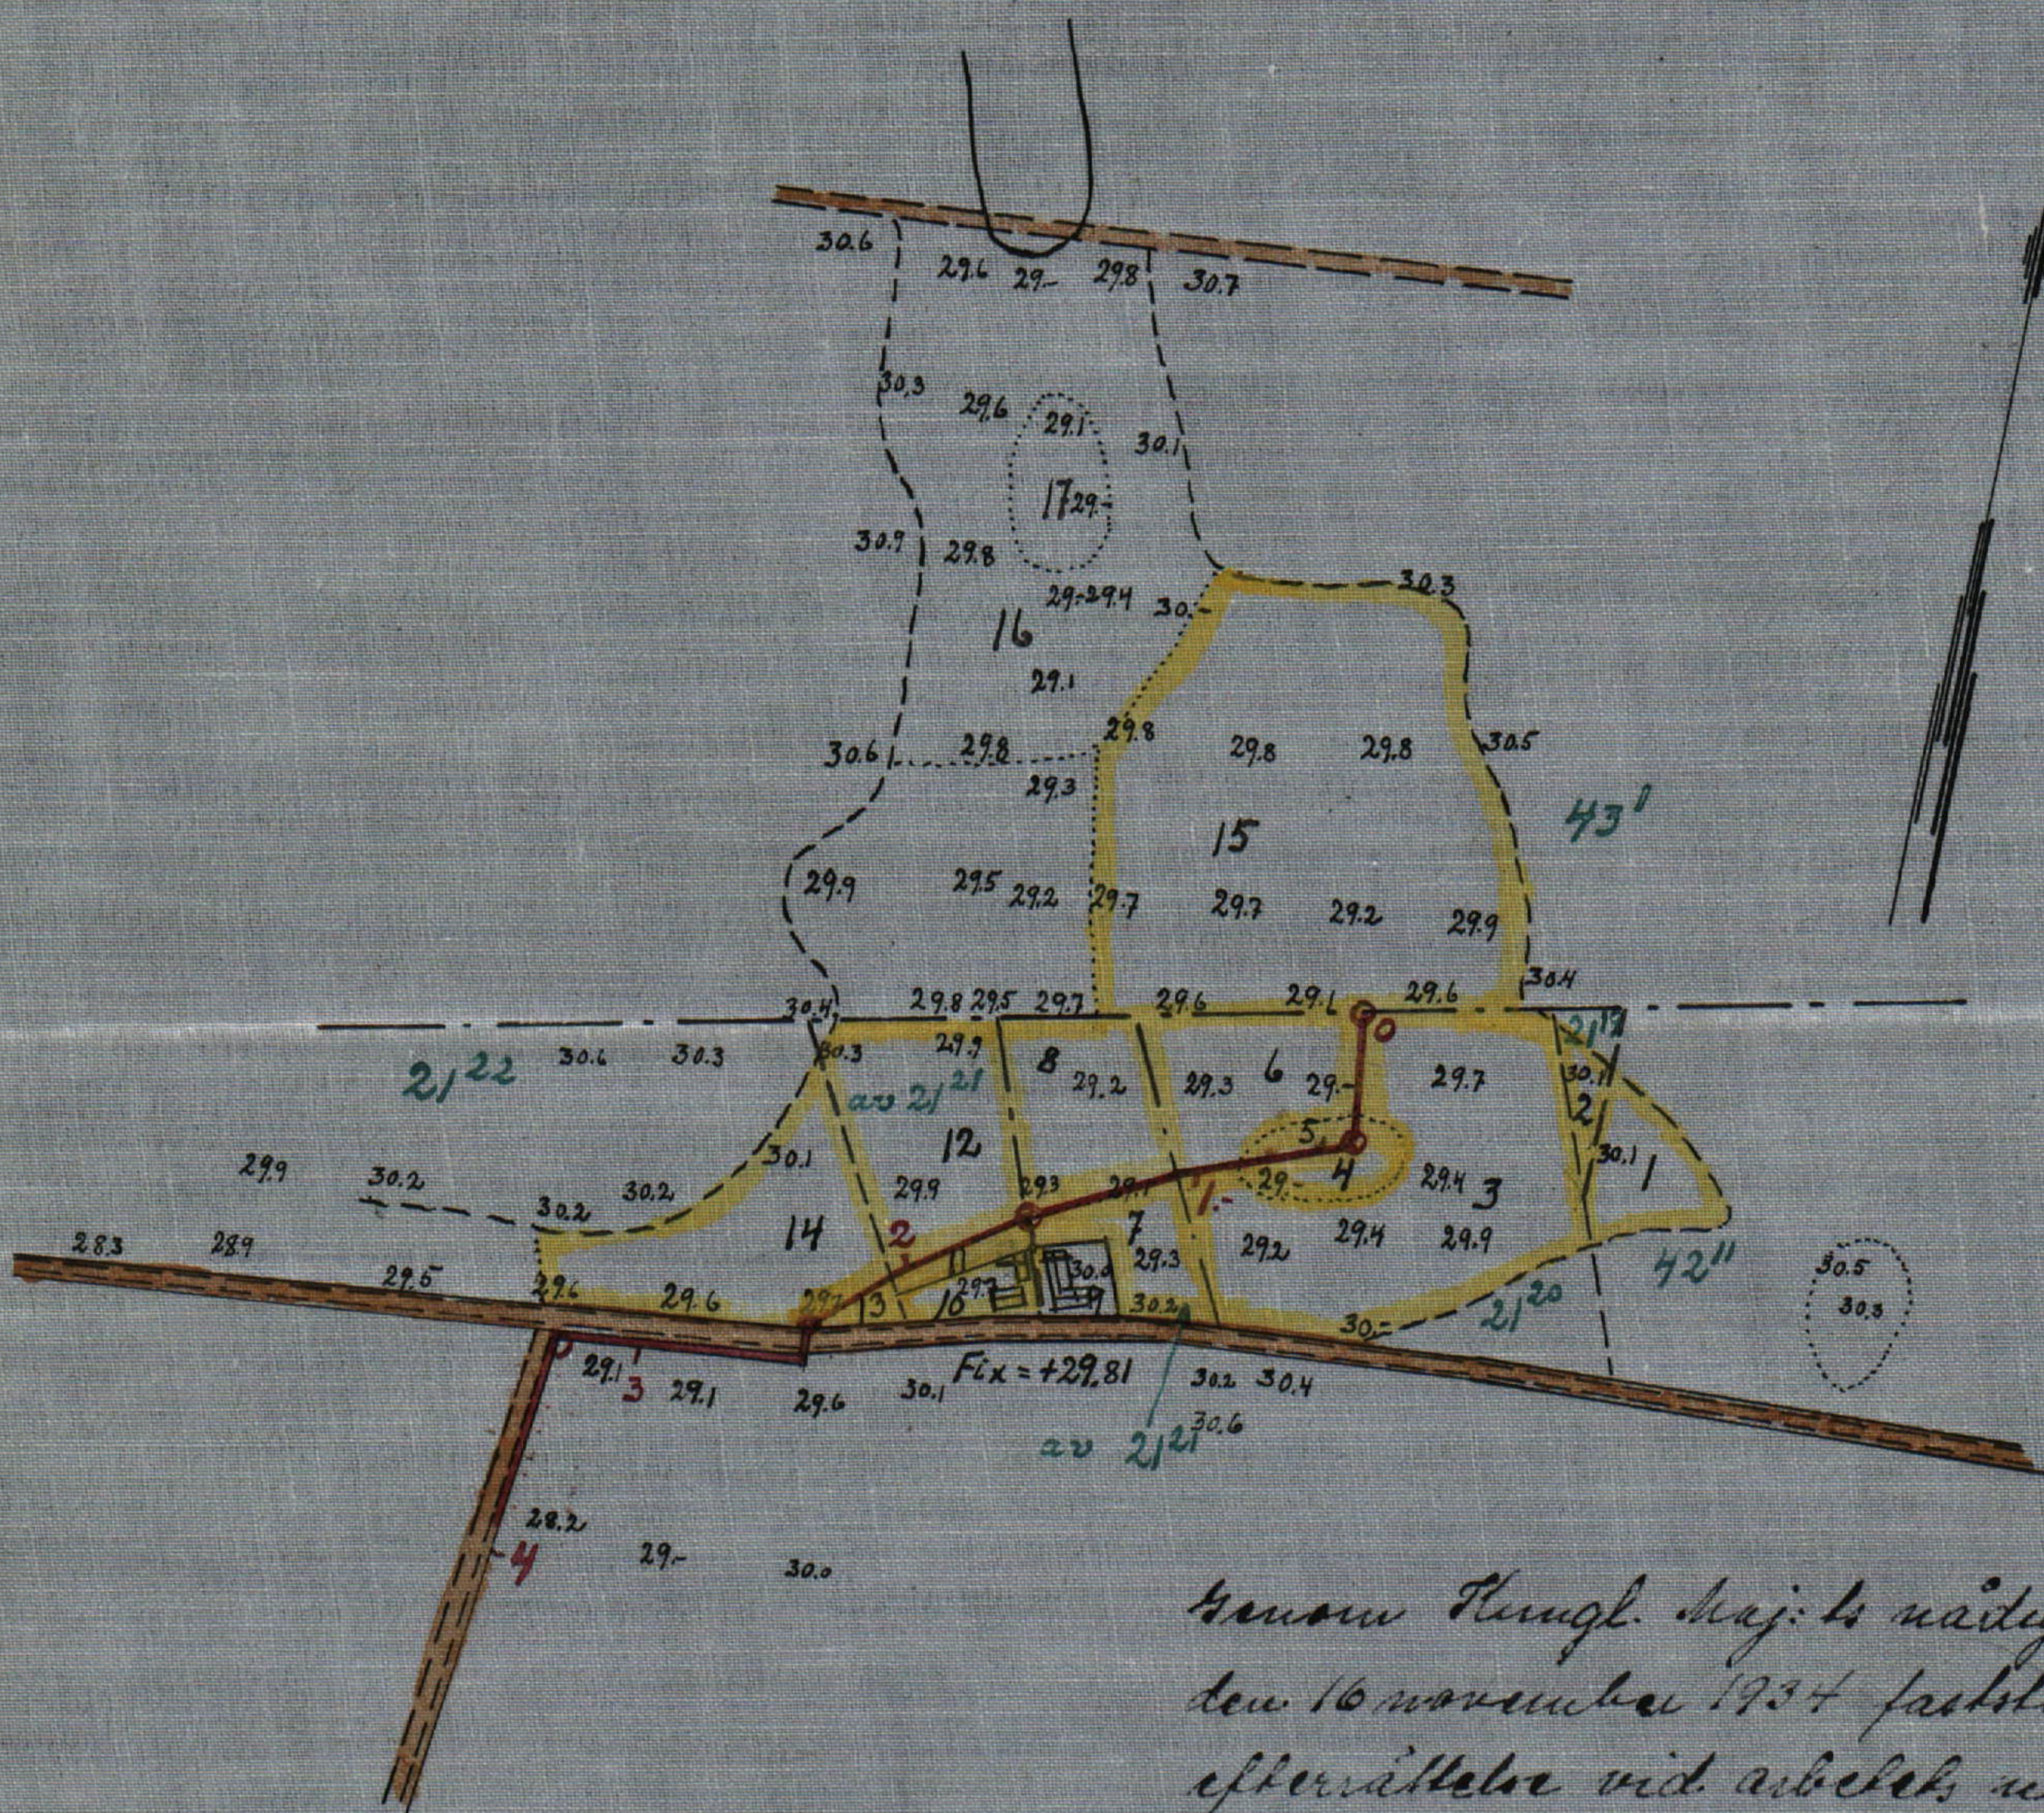

Genom Kungl. Maj:ts nådiga brev  
 den 16 november 1934 fastställt till  
 efterrättelse vid arbetets utförande.  
 Stockholm den 30 november 1934.  
 På Kungl. Lantbrukstypografens vägnar:  
 Albert Smith.

Bättre avskrift bekräftar:  
 David Larsson  
 lantbruksingenjör.

Skala 1:4000.

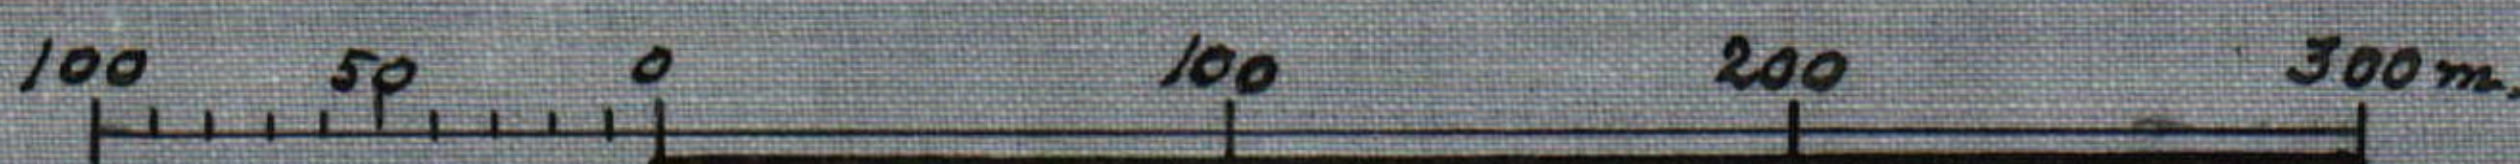


RITN. Nr 001

Likheten med originalet bekräftar: David Larsson


M 2\*0355

Förslag till  
 "Fuglie nr 2/ och 42 dikning av år 1931"  
 uti Fuglie socken av Malmöhus län;  
 upprättat vid syn enligt vattenlagen år 1931 av  
 David Larsson  
 e. lantbruksingenjör.

Brunn  
 Skala 1:50.

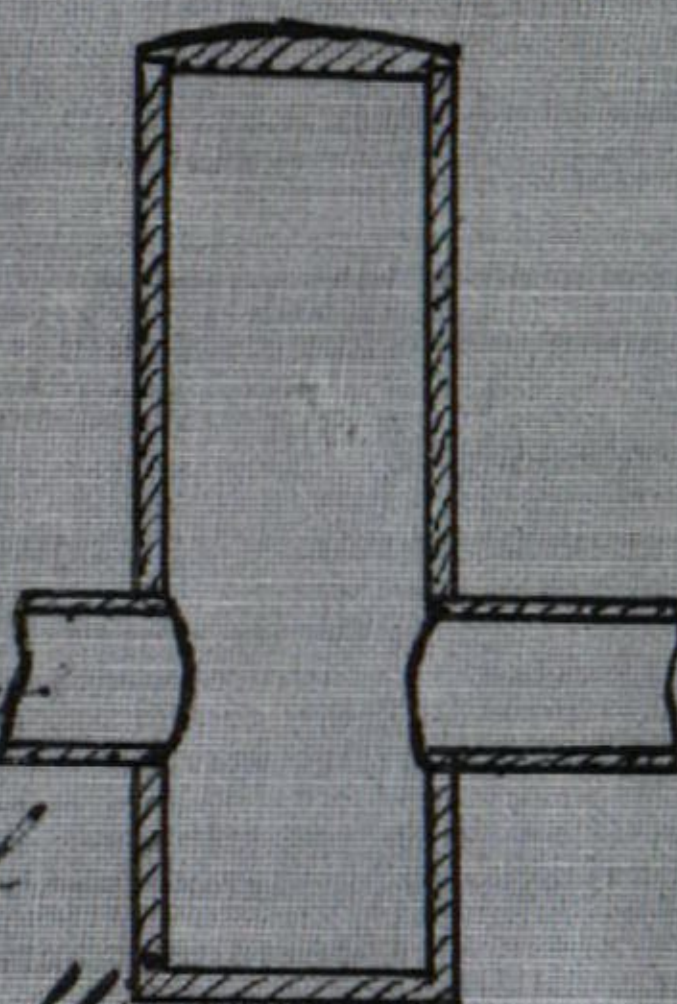

Kringmurning vid 3+90.  
 Sk. 1:50.

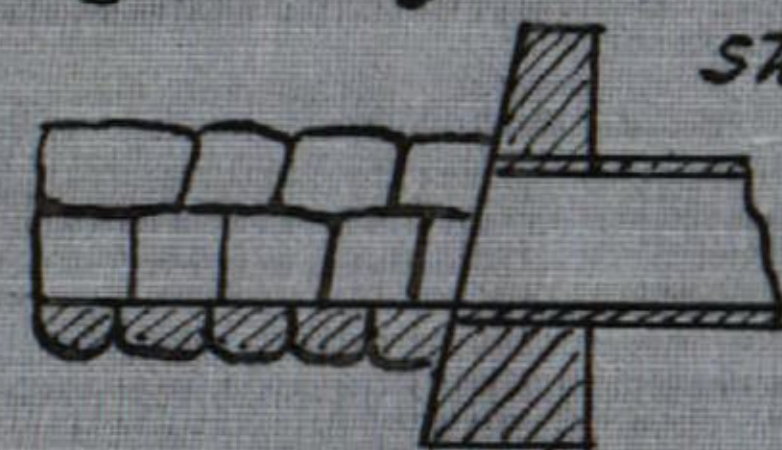

Genom Kungshajsk närliga best.  
 den 16 november 1934 fastställt  
 till efterutskottet vid arbetet utförande.

Stockholm den 30 november 1934.

Pi Kungl. Lantbruksstyrelsens vägnar:


Albert Smith.

Pått avskrivet belegg:

David Larsson

lantbruksingenjör.


Skala 1:50.

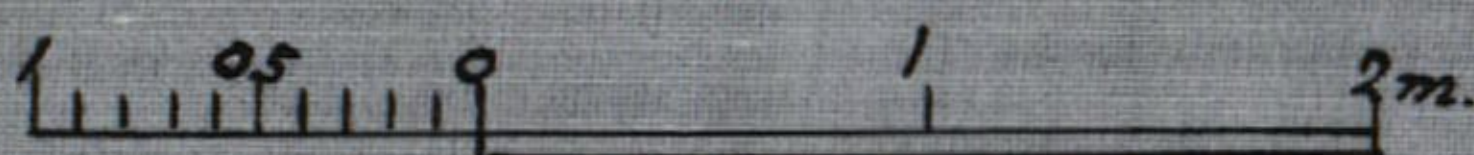


Höjd- och sektionsskala 1:100.



Längdskala 1:4000.

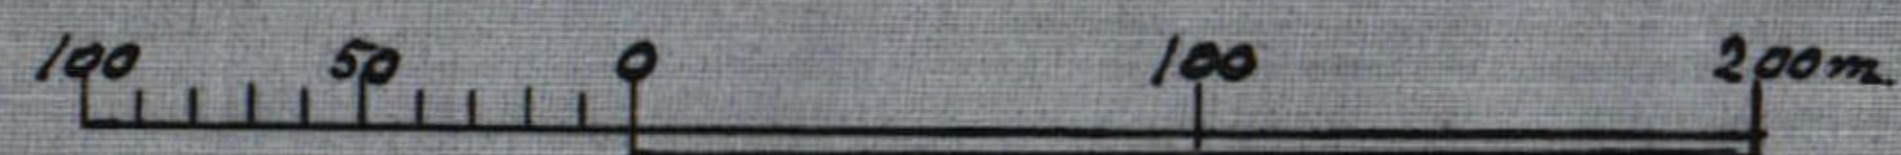

Likheten med originalen bezeugar: David Larsson

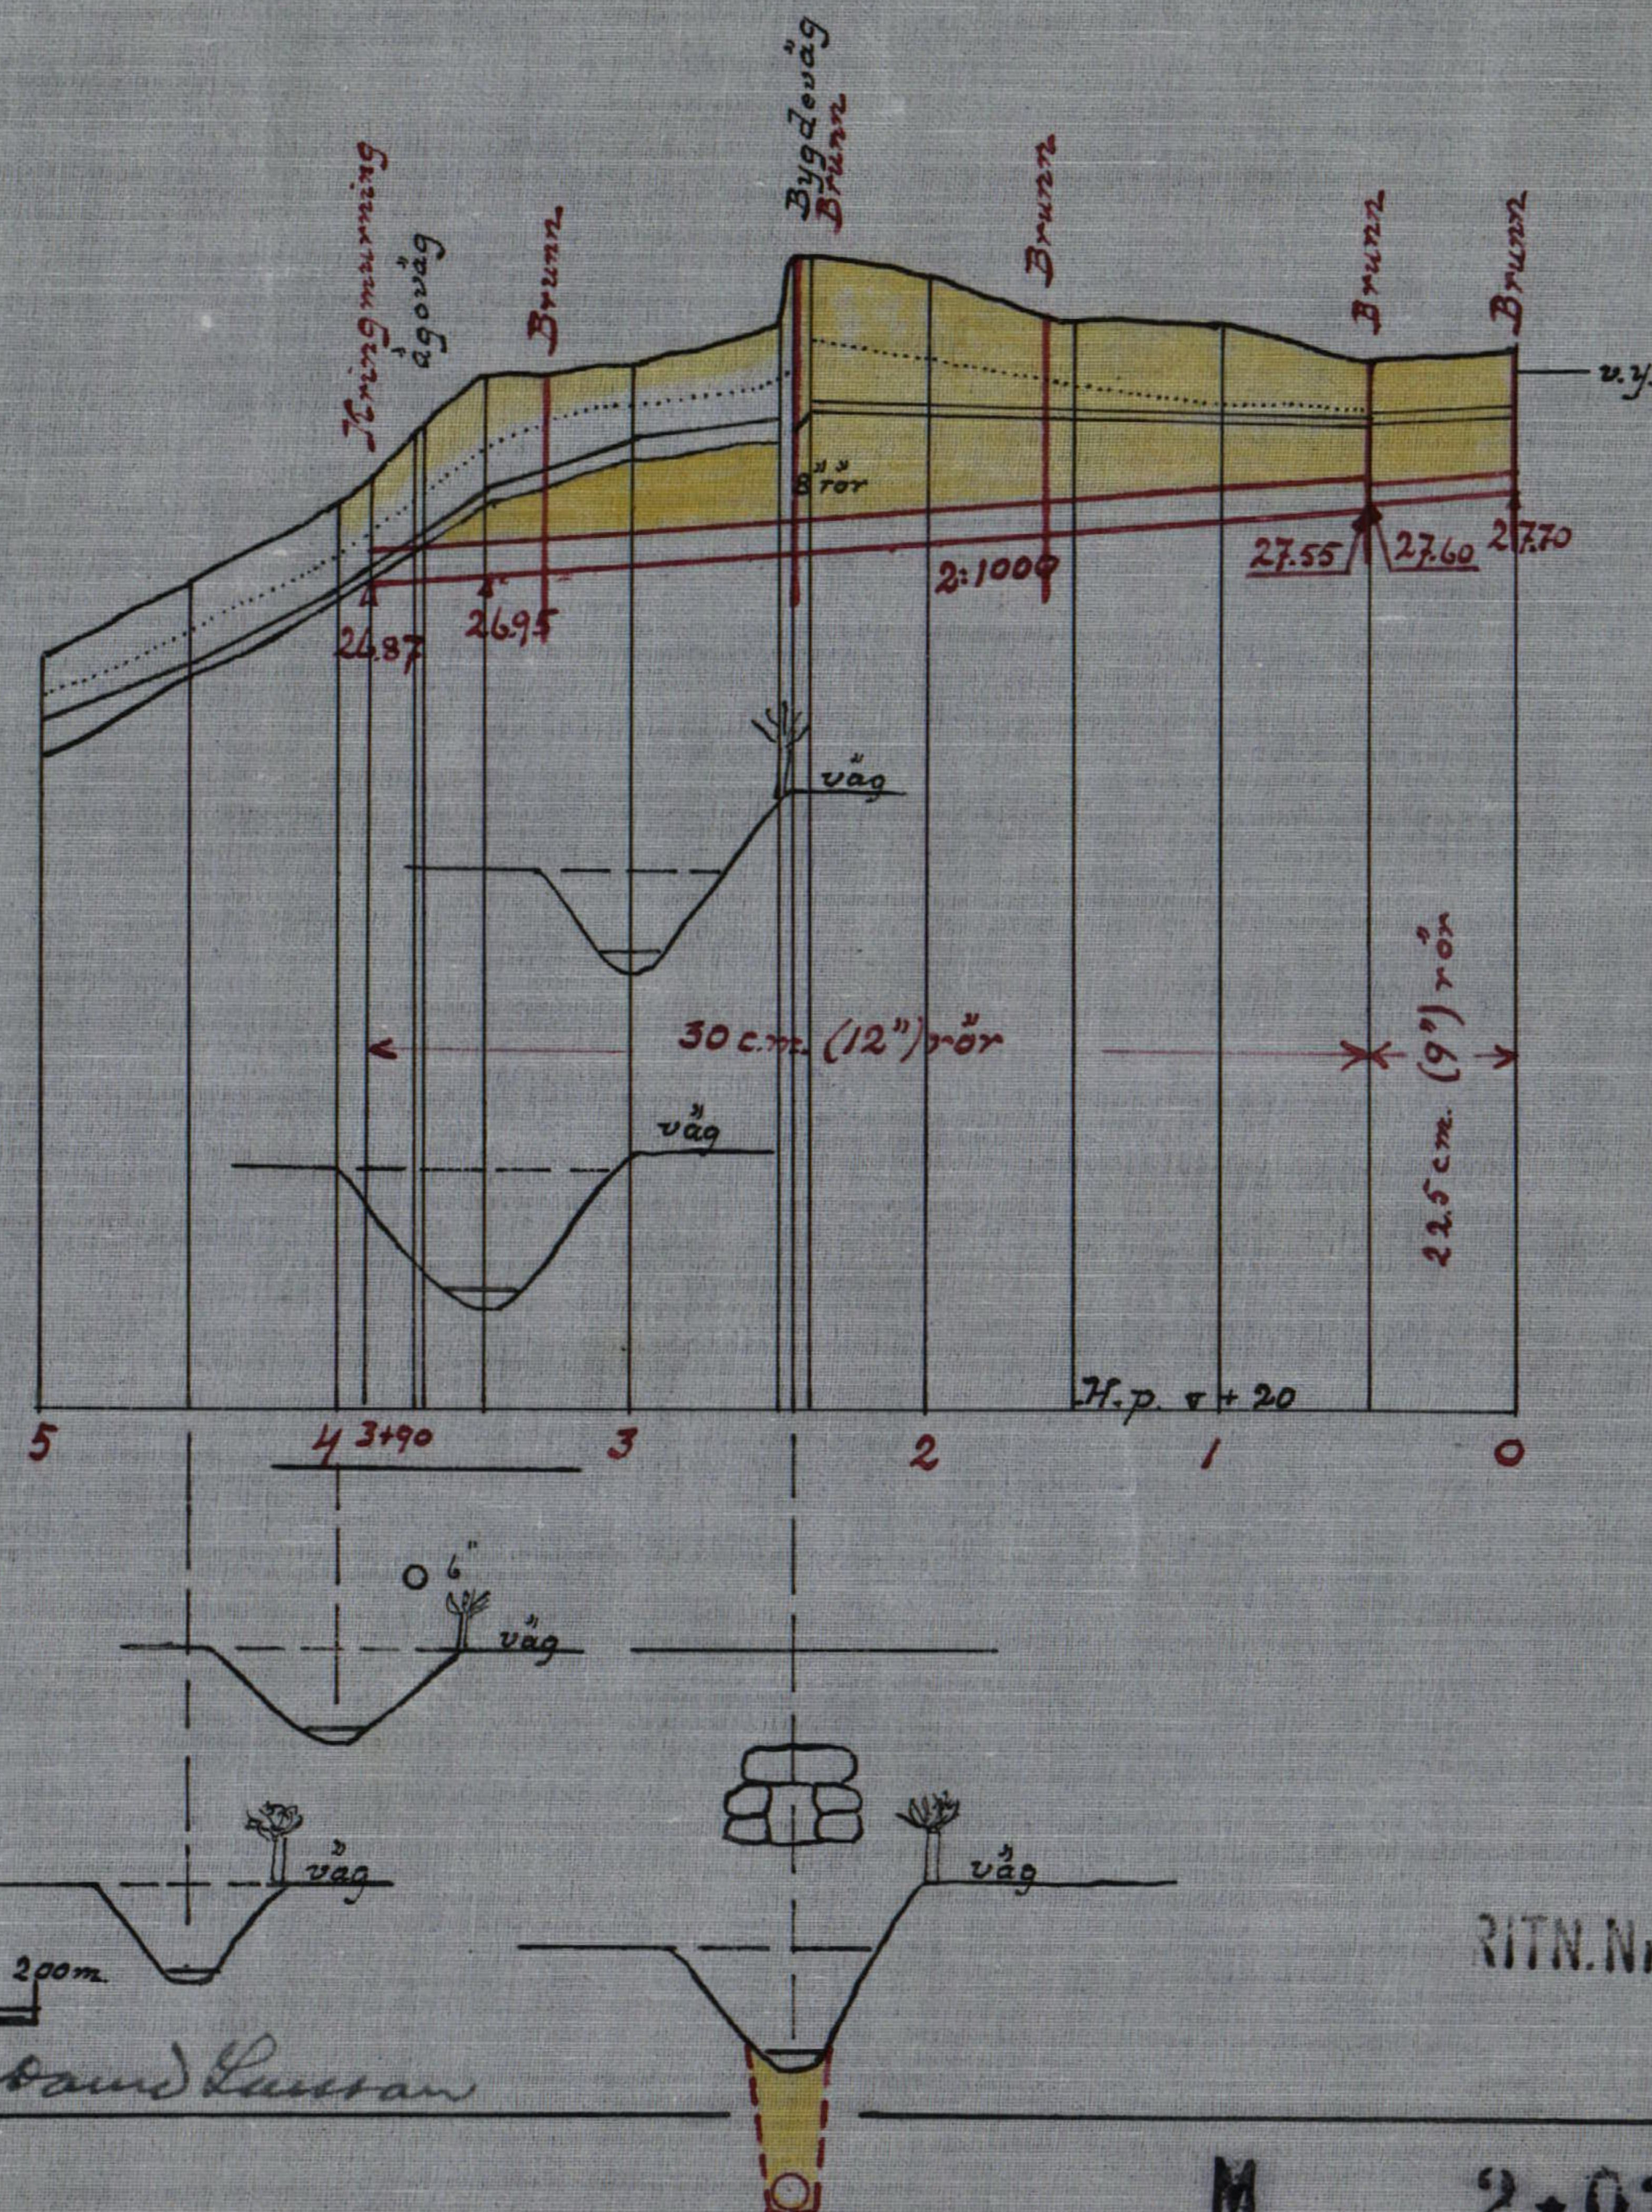

RITN. Nr 002

M

2-0355

M

2\*0355

438

DIARIE Nr

K. LANTBRUKSSTYRELSEN

5 JAN. 1935

Komb 391 / 1934

Handlingar

rörande "Fuglie nr. 21 och 42 dik-  
ning av år 1931" i Fuglie socken av  
Malmöhus län upprättade vid syn en-  
ligt vattenlagen år 1931 av

David Larsson  
e. lantbruksingenjör.


## *Samhällsförteckning.*

|                                             |                |
|---------------------------------------------|----------------|
| <i>Översiktsharta</i>                       | <i>sid. 1</i>  |
| <i>Belånande</i>                            | <i>" 2,3</i>   |
| <i>Tabell öfver bidrags- och lånebelopp</i> | <i>" 4-6</i>   |
| <i>Förening</i>                             | <i>" 7,8</i>   |
| <i>Arvodesräkning</i>                       | <i>" 9</i>     |
| <i>Protokoll</i>                            | <i>" 10-12</i> |
| <i>Förordnande, kungärelser m.m.</i>        | <i>" 13,14</i> |
| <i>Utlåande</i>                             | <i>" 15-19</i> |
| <i>Beskrivnings- och värderingslängd</i>    | <i>" 20-23</i> |
| <i>Hutnadsförslag</i>                       | <i>" 24</i>    |
| <i>Hutnadsfördelninglängd</i>               | <i>" 25,26</i> |
| <i>Arvodesräkning</i>                       | <i>" 27-30</i> |
| <i>Plan- och profiltitling.</i>             |                |

Genom Kungl. Maj: ts. nådiga brev  
den 16 november 1934 fastställt till  
efterrättelse vid arbetets utförande.  
Stockholm den 30 november 1934.  
På Kungl. Landtanksstyrelse vägnar:  
Albert Smith.

Pått avskrifvet bekräftar:  
David Larsson  
landtanksingenjör.

Översiktskarta.

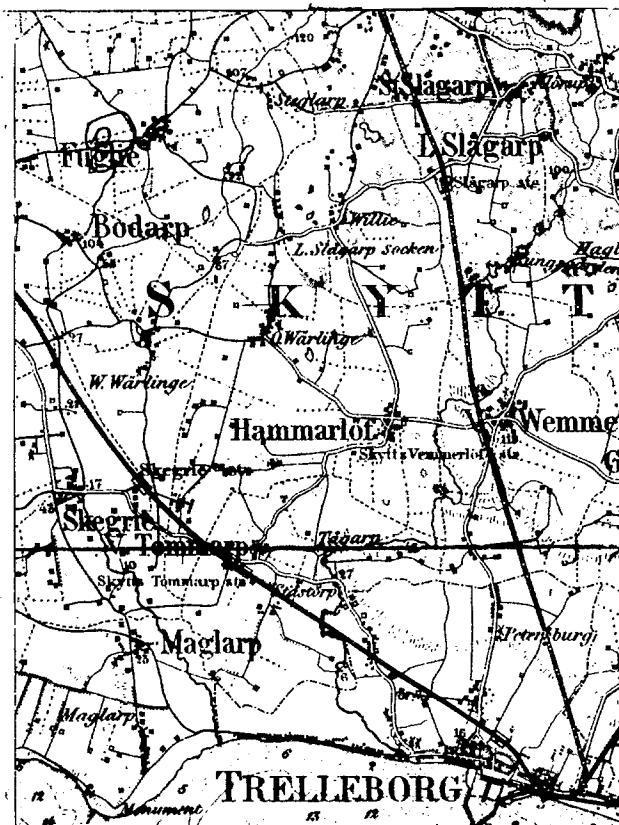

Skala 1:100.000.

## B e t ä n k a n d e

upprättat för sökande av statsunderstöd till dikningsföretaget "Fuglie nr 21 och 42 dikning av år 1931" i Fuglie socken av Malmöhus län.

### Belägenhet.

Företaget, som är beläget omedelbart invid Fuglie kyrka har på bifogade översiktskarta utmärkts med gul färgbeteckning. Nederbördsområdet begränsas med en heldragen blå linje.

### Ändamål.

Genom företaget avses att bereda avlopp för ytvatten så att översvämningar icke uppstå samt dessutom att möjlighet erhålles verkställa dikning till 1,2 meters djup på berörda markområden.

### Syneförrättning.

Syneförrättning rörande företaget har handlagts av under-tecknad och avslutades den 11 juni 1931. Emot förrättningen har besvär icke anförts.

### Torrläggningensområdets beskaffenhet.

Arealen av den mark, som beröres av dikningsföretaget omfattar 4,915 hektar åkermark. Jordmånen utgöres av lermylla på lera.

### Båtnad.

Båtnaden som uppkommer genom utförande av de föreslagna arbetena har av synemännen uppskattats till 2866,50 kronor

Kostnad.

Kostnaden för utförande av föreslagna arbeten har beräknats uppgå till 2000 kronor. Kostnad för syneförrättningen uppgår till 141,66 kronor och kostnaden för betänkande till 43,60 kronor. Hela kostnaden uppgår alltså till 2185,26 kronor.

Statsunderstöd.

Samtliga delägare önska erhålla lån från statens avdikningslånefond samt bidrag från statens avdikningsanslag till kostnader förenade med företagets utförande. De bidrags- och lånebelopp, som synes kunna beviljas till företaget finnes uträknade i bifogade tabell över bidrags- och lånebelopp.

Varaktigheten hos cementrör. i föreslagen ledning.

Fara för att cementrör som nyttjas till föreslagen ledning skulle komma att angripas av frätande och förstörande ämnen i grundvattnet torde ej föreligga för så vitt rören utföres så att de bliva av fullgod beskaffenhet.

Aktförvarare.

Till företaget hörande handlingar förvaras hos Godsägaren Nils Conrad Andersson, Tofta gård, Fuglie.pr Håslöv.

Lund 1 maj 1932.

*David Larsson*

e. lantbruksingenjör.

Tabell a.

|                            | Hela torrläggningsområdet |    |                |     |       |     |        |     | Lånesökandes andel |    |                |     |       |     |        |     |
|----------------------------|---------------------------|----|----------------|-----|-------|-----|--------|-----|--------------------|----|----------------|-----|-------|-----|--------|-----|
|                            | Areal                     |    | Värde          |     |       |     | Båtnad |     | Areal              |    | Värde          |     |       |     | Båtnad |     |
|                            |                           |    | före           |     | efter |     |        |     |                    |    | före           |     | efter |     |        |     |
|                            |                           |    | torrläggningen |     |       |     |        |     |                    |    | torrläggningen |     |       |     |        |     |
|                            | Har                       | ar | Kr.            | öre | Kr.   | öre | Kr.    | öre | Har                | ar | Kr.            | öre | Kr.   | öre | Kr.    | öre |
| Åker .....                 |                           |    |                |     |       |     |        |     |                    |    |                |     |       |     |        |     |
| Annan mark .....           |                           |    |                |     |       |     |        |     |                    |    |                |     |       |     |        |     |
| Påräknad landvinning ..... |                           |    |                |     |       |     |        |     |                    |    |                |     |       |     |        |     |
| Summa                      |                           |    |                |     |       |     |        |     |                    |    |                |     |       |     |        |     |

Tabell

| Socken<br>by och<br>hemman | Ägoliterna | Hemmanstal | Registreringsnummer | Ägares namn                                                               | Ägofigurer | Areal |        |               |     | Summa<br>areal |    | Båtnad |     | Andel |     |
|----------------------------|------------|------------|---------------------|---------------------------------------------------------------------------|------------|-------|--------|---------------|-----|----------------|----|--------|-----|-------|-----|
|                            |            |            |                     |                                                                           |            | Åker  |        | Annan<br>mark |     | Har            | ar | Kr.    | öre | Kr.   | öre |
|                            |            |            |                     |                                                                           |            | nr    | Har    | ar            | Har | ar             |    |        |     |       |     |
| 1                          | 2          | 3          | 4                   | 5                                                                         | 6          | 7     | 8      | 9             | 10  | 11             |    |        |     |       |     |
| Fuglie socken              |            |            |                     |                                                                           |            |       |        |               |     |                |    |        |     |       |     |
| Fuglie                     |            | 55/512     | 42 <sup>11</sup>    | N. G. Andersson                                                           |            |       | 17:-   |               |     | 17:-           |    | 34     | -   |       |     |
| - " -                      |            | 1/512      | 21 <sup>19</sup>    | Same                                                                      |            |       | 05:-   |               |     | 05.5           |    | 11     | -   |       |     |
| - " -                      |            | 103/2048   | 21 <sup>20</sup>    | Same                                                                      |            |       | 1 32.5 |               |     | 1 32.5         |    | 1088   | 50  |       |     |
| - " -                      |            | 73/8192    | 21 <sup>21</sup>    | Christoffer Olsson skick.<br>Anders Christofferson<br>Byggn. O. Olsson H. |            |       | 47:-   |               |     | 47:-           |    | 329    | -   |       |     |
| - " -                      |            | 245/12288  | 21 <sup>21</sup>    | Albert Larsson                                                            |            |       | 55:-   |               |     | 55:-           |    | 220    | -   |       |     |
| - " -                      |            | 1/8        | 21 <sup>22</sup>    | Same                                                                      |            |       | 54.5   |               |     | 54.5           |    | 109    | -   |       |     |
| - " -                      |            | 1          | 43 <sup>1</sup>     | J. R. Wikboen<br>av. Ture Persson                                         |            |       | 180:-  |               |     | 180:-          |    | 1080   | -   |       |     |
|                            |            |            |                     | Summa                                                                     |            |       | 4 91.5 |               |     | 4 91.5         |    | 2866   | 50  |       |     |

Styckningar med blatt utpräda av Kungl. Landbrukshögskolan.

# Kostnadsförslag.

|                                                                                  |                                            |
|----------------------------------------------------------------------------------|--------------------------------------------|
| Torrlägningskostnad enligt vid syneförrättningen upprättat kostnadsförslag ..... | 1.730.- <sup>*)</sup><br><del>2000.-</del> |
| Avgift. jämlikt Vattenlagen 11:95 .....                                          |                                            |
| Arvode m. m. för syneförrättningen .....                                         | 141:66                                     |
| Kostnader i underställnings-<br>besvärsmål .....                                 |                                            |
| Arvode m. m. för-betänkande .....                                                | 43:66                                      |
| Summa Kronor .....                                                               | <u>1915:36</u><br><u>2.185:36</u>          |

Lördag i maj 1932

David Larsson

Statens Lantbruksingenjör

<sup>\*)</sup> Anmärkningen vidtagen av Kungl. Lantbruksstyrelsen med stöd av från förslagsställaren erhållen uppgift angående företags kostnader.

Vid arbetsplanens fastställande har kostnaden för företaget beräknats till 1915 kronor 26 öre, varav å lön- och handlarnas andel 1885 kronor 19 öre, sedan därav från delaktighet i lön- och utskulds fastigheter utgått 43" och 21"9.

Stockholm den 30 november 1934

På Kungl. Lantbruksstyrelsens vägnar:

Albert Smith.

Rätt arkiverat bekräftar:

David Larsson  
lantbruksingenjör.

Avskrift.

F ö r e n i n g

Undertecknade delägare i "Fuglie nr 21 och 42 dikning av år 1931" inom Fuglie socken av Malmöhus län; förklara oss härmed vilja komma i åtnjutande av lån från till dylikt ändamål anvisade statsmedel och giva för den skull företagets arbetsstyrelse i uppdrag: att göra framställning om största möjliga lån från statens avdikningslånefond till företagets genomförande;

att därest dylikt lån beviljas, för vår räkning med vederbörande myndighet uppgöra kontrakt om arbetenas utförande såsom underteckna övriga i samband härmed erforderliga förbindelser och handlingar;

att emottaga och utkvittera utanordnade lånebelopp; samt

att anlita sakkunnig person för uppgörande av för lånets sökande och utbekommande erforderliga handlingar och ritningar.

Fuglie den 11 juni 1931.

Albert Larsson.

N. Conr. Andersson.

A. Wikborn.

O. Olin

Anders Kristoffersson.

Bevittnas:

Per Christoffersson.

Hans Mattsson.



Avskrift.

F ö r e n i n g

Undertecknad, ägare till fastigheten 1 mtl. Fuglie nr 43<sup>1</sup>  
i Fuglie socken, vilken fastighet är delaktig i kostnader för  
dikningsföretaget "Fuglie nr 21 och 42 dikning av år 1931" för-  
klarar mig härmed vilja komma i åtnjutande av såväl bidrag från  
statens avdikningsanslag som lån från statens avdikningslånefond  
till den del utav kostnad för företaget som kan komma att åvila  
fastigheten Fuglie nr 43<sup>1</sup> och befullmäktigas härmed företags  
arbetsstyrelse att med vederbörande myndighet uppgöra kontrakt  
samt underteckna övriga i samband härmed erforderliga förbindelser  
samt att utkvittera utanordnade lånebelopp.

Lund den 11 juni 1932.

Hilma Mikborn.

Egenhändiga namnteckningen bevittna:

Elsa Hagman.

Britt Ericson.

1871

1872

# Arvodesräkning

för upprättande av betänkande till dikningsföretaget "Fuglie nr 21 och 42 dikning av år 1931" i Fuglie socken av Malmöhus län.

|                                                               |                     |              |
|---------------------------------------------------------------|---------------------|--------------|
| Betänkande, 2 sid. à 3:- kr.                                  |                     | 6:-          |
| Tabell över bidrags- och lånebelopp,                          | 2:- kr.             |              |
| 7 st. fastigheter à 0.50 kr.                                  | <u>3:50</u>         | 5:50         |
| Oversiktskarta, 2 ex. à 4:- kr.                               |                     | 8:-          |
| Avskrift av synehandlingar och betänkande, 22 sid. à 0.55 kr. |                     | 12:10        |
| Kopia av plan- och profilritning                              |                     | 12:-         |
|                                                               | <u>summa kronor</u> | <u>43:60</u> |

Klander mot räkningen sker genom stämning till Oxie och skytts häradsrätt inom tre månader härefter.

Lund i maj 1932.

*David Larsson*

e. lantbruksingenjör.

Avskrift

Protokoll, från vid sammankommande  
vid syn enligt vattenlagen rörande  
försläggning av mark till fastigheter-  
na Fuglie nr. 12<sup>11</sup>, 13<sup>19</sup>, 13<sup>20</sup>, av 12<sup>21</sup>, 21<sup>22</sup>, 42<sup>11</sup>  
och 43<sup>1</sup> i Fuglie socken av  
Skalnäs församling.

§: 1.

I kommunalförsamlingen i Fuglie torsdagen den 11  
juni 1913 kl. 6 e. m.

Närvarande: Undertecknad för rättningssamfundet och förordnande.

Skiftesgademännen:

Hans Mattsson och

Otto Christoffersson

Olof Nilsson, Hälsör för Skiftes förordnande  
sökt till Conrad Andersson

Olof Olin och

Anders Christoffersson delägare i Christoffer  
Olsson's skifteshus.

Albert Larsson och

Siv. R. Wikbom.

§: 2.

För mot synmännen anmälades inte.

§: 3.

Laga hinder mot företaget anmälades inte.

§: 4.

N. C. Andersson yrkade att företaget skulle ut-  
föras, så att hans mark kunde försläggas till  
1.3 meters djup.

§: 5.

Albert Larsson uppgav att omkring 200 meter  
när om punkt 4 vidlag en täkt avlopps utso-  
d ut. 5 tum rör.

Genom den ökade vattenmängden  
efter företagets utförande befarades att denna  
rörledning icke förmådde avböda vattnet.

Önskade upplysning om hurunda icke  
de dikande voro skyldiga deltaga i kostnad  
för ordningsställande av detta avlopp.

§: 6.

Verkställdes uppskattning av jordvärden  
före och efter företagets utförande samt av  
uppkommande bätnad

§: 7.

Det upplystes att vägtrumma vid 2+40-2+48  
utförts före år 1880. Kostnad för nytt avlopp  
under vägen ansåg Olof Nilsson böra beteckas  
av de dikande.

§: 8.

Inspektör Wikborn upplyste att fig. 15a  
dikeas genom en stamliks förlägg i nordlig  
riktning. Till detta dike ledde redan naturligen  
för dränning av fig. 15a, 16 och 17. Endast fig. 15  
borde ingå i företaget.

§: 9.

Redogjordes för verkställd jordupps-  
skattning.

§: 10

Till arbetsstyrelse valdes Nils Conrad  
Andersson och Albert Larsson.

§: 11.

Stogäro styrmännen utlätande.

§: 12

Meddelades att till åtgärd för vilken  
dagavade debiterade vätgätt 1 dag.

§: 13.

Förklarades förrättningen avslutad.

Ort och dag som ovan

David Larsson

Otto Christoffersson. Hans Mattsson.

Fill

Länsmysen i Malmörhus län.

Under tecknad för härmed vörd-  
samte anhålla om förordnande för veder-  
börlig förrättningsman att enligt gällande  
vattenlag förbaga en laga synförrättning  
för förläggning av mark till Fuglie N: 21-  
Fuglie (ö Tofta) n: 2 21, 24 och 25.- Fuglie (ö Grönadal)  
n: 2 23 med flera hemman i Fuglie socken  
av Skotts härads i Malmöhus län.

Tappa à Fuglie pr. Håslöv den 14 april 1931

Voidsammare

H. Louis Anderson

Resolution.

Huru lantbruksingenjören i Kalmöhus  
 län förordnas härigenom att, därerfå laga  
 hinder ej miter, i behörig ordning förkaga  
 den i innehållygande angäfvarens förnämlda  
 för rättning.

Malmö : landskansliet den 15 april 1931

På Länsstyrelsens vägnar:

T. Hingman

T. Prager.

Resolution.

Sedan länsstyrelsens den 15 april 1931 förordnat lantbruksingenjören i Malmohus län att förärta i inneliggande ansökan omformärda förättning, förordnar länsstyrelsen härigenom lantbruksstipendiaten David Larsson att i lantbruksingenjörens ställe vara förrättningsman.

Malmö i landstansliet den 19 maj 1931.

G. V. Eversman

T. Rinnman

Handling

Sammanträde vid syn enligt vatten-  
lagen avseende försläggning av mark till  
fastigheterna Fuglie n: 242, 21, 21, 20, 21, 22 och 43  
hålls i Fuglie Kommunaltum den 11 juni 1931,  
kl. 6. e. m. (18.)

Lund den 20 maj 1931

David Larsson

e. lantbruksingenjör

Uppläst i Fuglie sockens kyrka den 24 maj 1931.

intygas av Th. Wahlbom

Kyrkoherde.

Införd som annons i Sydsvenska Dagbladet den  
22 maj 1931.

Förteckning

över avsända undersättelser till sammanträde i  
Fuglie Kommunaltum torsdagen den 11 juni 1931 kl. 6.

|                |        |        |
|----------------|--------|--------|
| Albert Larsson | Fuglie | Häslöv |
|----------------|--------|--------|

|                              |   |   |
|------------------------------|---|---|
| Christoffer Olssons storbuss | " | " |
|------------------------------|---|---|

|                 |   |   |
|-----------------|---|---|
| N. E. Andersson | " | " |
|-----------------|---|---|

|                |  |      |
|----------------|--|------|
| Pastorsämbetet |  | Lund |
|----------------|--|------|

|                     |           |   |
|---------------------|-----------|---|
| Direktör A. Wikborn | Bredgatan | " |
|---------------------|-----------|---|

Avsändningsdag: den 21 maj 1931, intygas:

David Larsson

e. lantbruksingenjör.



### U t l ä t a n d e

avgivet vid syneförrättning enligt vattenlagen rörande torrläggning av mark till fastigheterna Fuglie n:r 42<sup>11</sup>, 21<sup>19</sup>, 21<sup>20</sup>, av 21<sup>21</sup>, 21<sup>22</sup> och 43<sup>1</sup> i Fuglie socken av Malmöhus län.

#### Ändamål och belägenhet.

Företaget avser utförandet utav täckta avloppsledningar för avledande av vatten från ovanstående fastigheter tillhöriga marker så att överavänning förhindras och täckdikning kan verkställas till 1,2 meters djup.

#### Nederbördsområde.

Nederbördsområdet omfattar vid punkt 0 = 18 hektar, 0 + 50 = 27 hektar och vid 2 + 40 = 31 hektar.

#### Dikning eller vattenavledning.

Företaget har av synemännen hänförs till dikning varom i 7 kap. vattenlagen närmare stadgas.

#### Laga hinder.

Något laga hinder mot företaget har icke under förrättningen anmälts och ej heller hava synemännen funnit något sådant föreliggande.

#### Undersökningar och fixpunkter.

De marker, som genom företaget anses vinna förbättring hava kartlagts och ytavvägts samt avfattats å detta utlåtande bifogad plankarta.

Höjderna anges å densamma i meter över 0-planet för rikets

precisionsavvägning. Till ledning vid arbetenas utförande hava fixpunkter inhuggits i husetomt på höjden + 29,81 i östra sockeln till byggnad på fig. 12.

#### Nuvarande avlopp.

Nuvarande avlopp utgöres av en ledning av 6" tegelrör i bristfälligt skick på sträckan 0 - 2 + 40.

#### I företaget ingående arbeten.

Företaget skall omfatta anläggning utav täckt ledning av rör med 22.5 cm. inre diameter sträckan 0 - 0 + 50 och av rör med 30 cm. inre diameter sträckan 0 + 50 - 4. Nedan punkt 4 skall öppet avlopp upptäckas till på profilditningen angivet djup.

Avloppets läge i plan anges med heldragen röd linje på plankartan.

#### Båtnad.

Den genom företagets utförande uppkommande båtnaden består i den ökning av jordens alstringeförmåga, som erhålles genom vattenståndets sänkning.

Jämlikt 10 kap. 60 § vattenlagen hava synmännen med tillämpning av 17 kap. 22 § vattenlagen stadgade grunder uppskattat den genom företagets utförande åstadkomna båtnaden av jordens alstringeförmåga. Sälunda har i upprättad beskrivnings- och värderingslängd en detaljerad framställning lämnats av varje ågofigurs uppskattade värde före och efter företagets utförande samt förbättringsvärde.

Någon bättnad av annan art än jordförbättring och därmed följande framtida betalningsskyldighet, varom stadgas i 7 kap. 29 § vattenlagen, förekommer icke i detta företag.

#### Ersättningar.

Några ersättningar skola icke erläggas i samband med företagets utförande. Förändring av vattenmängden som skulle medföra skyldighet att bidra i kostnad för fördjupning och utvidgning av nedanför beläget avlopp föreligger ej.

#### Broar.

På sträckan 2 + 40 - 2 + 46 går avloppet under allmän väg. Då vägtunnan utförts före år 1880 skall kostnad för anordnande utav avlopp under vägen bekostas av företaget.

#### Avgift till vattendometol.

Avgift såsom bidrag till kostnaden för vattendometolarnas organisation och verksamhet skall icke erläggas.

#### Kostnadsfördelning.

Skäl för företagets uppdelning i avdelningar med ty åtföljande jämkning i kostnadsfördelningen enligt bestämmelserna i 7 kap. 24-26 §§ vattenlagen har icke ansetts föreligga, varför samtliga med företaget förenade kostnader skola fördelas på delägarna i företaget i direkt förhållande till det i företaget uppskattade jordförbättringsvärdet och efter de procenttal, som finnas uträknade i bifogade kostnadsfördelningelängd.

Företagets utförande.

Ifråga om företagets utförande få synemännen bestämma:

att dessa skall utföras enligt plan- och profilritningar tillhörande

detta utlåtande;

att dessa må påbörjas så snart denna förrättning vunnit laga kraft

samt skall vara fullbordat senast den 1 september 1933;

att till rörledningar må användas cementrör med muffar och av så god

kvalitet, att dessa utan att skadas kunna belastas med 15 kg. per

centimeter längd av röret längs den övre och understad genera-

trisen av det horisontalt anbragta röret; eller av glaserade lerrör

ej sämre än Högåns kvalitet III;

att rörledningar ej få tillkopplas ledningarna annat än vid intag och

brunnar;

att till företaget hörande brunnar skola genom arbetstyrelsens förslag,

på delägarnas bekostnad, ränsas vid behov, dock minst en gång om

året före den 1 september;

att företaget skall benämnas "Fuglie nr 21 och 42 dikning av år 1931".

Besvärshänvisning.

Talan mot förrättningen och detta utlåtande må föras vid Söderbygdens vattendometol, adress Stockholm, till vilken besvaren med iakttagande av bestämmelserna i 11 kap 85 § vattenlagen skola vara ingivna inom 60 dagar från nedanstående datum.

Fuglie den 11 juni 1931.

David Larsson

Hans Mattsson. Otto Christoffersson.

Att, såvitt framgår av hälsades fikt vedubärligt diarium, besvär icke inom laga tid anförts öfver ifrågasatt synförrättning, det vander hämed till bevis meddelat. Stockholm i Söderbygdens vattendometols kansli den 16 oktober 1934.

ex officio.

Loren Nordlund.

|                               |      |
|-------------------------------|------|
| Lösen, redvisad genom stämpel | 0:50 |
| Stämpel                       | 1:-  |
| Summa kronor                  | 1:50 |

Rätt avskrivet bebyggas:  
David Larsson  
lantbrukssingel.

| A r e a l                          |    |                     |    |                   |    |                           |    | Nuvarande värde |             |     | Blivande värde |             |     | Förbättringsvärde |             |     |  |
|------------------------------------|----|---------------------|----|-------------------|----|---------------------------|----|-----------------|-------------|-----|----------------|-------------|-----|-------------------|-------------|-----|--|
| Åker                               |    | Äng och odlingsmark |    | Annan duglig mark |    | Impediment och högl. mark |    | pr har          | pr ägofigur |     | pr har         | pr ägofigur |     | pr har            | pr ägofigur |     |  |
| Har                                | ar | Har                 | ar | Har               | ar | Har                       | ar | Kr.             | Kr.         | öre | Kr.            | Kr.         | öre | Kr.               | Kr.         | öre |  |
| 7                                  |    | 8                   |    | 9                 |    | 10                        |    | 11              |             | 12  |                | 13          |     | 14                |             | 15  |  |
| Beskrivnings- och värderingslängd. |    |                     |    |                   |    |                           |    |                 |             |     |                |             |     |                   |             |     |  |
|                                    |    |                     |    |                   |    |                           |    |                 |             |     |                |             |     |                   |             |     |  |

| Socken, by och hemman | Registreringsnummer | Littera å kartan | Hemmansantal | Ägarens nummer | Delägares namn, hemvist m. m. samt ägobeskrivning        |
|-----------------------|---------------------|------------------|--------------|----------------|----------------------------------------------------------|
| 1                     | 2                   | 3                | 4            | 5              | 6                                                        |
| <u>Fuglie socken</u>  |                     |                  |              |                |                                                          |
| Fuglie                | 42 "                |                  | 53/512       |                | <u>N. C. Andersson</u>                                   |
| "                     | 21 19               |                  | 1/512        | 1              | äker hem. på lera <u>Summa</u>                           |
| "                     | 21 20               |                  | 103/2048     | 2              | <u>N. C. Andersson</u><br>äker hem. på lera <u>Summa</u> |
| "                     |                     |                  |              | 3              | <u>N. C. Andersson</u><br>äker hem. på lera              |
| "                     |                     |                  |              | 4              | 8= " "                                                   |
| "                     |                     |                  |              | 5              | 8= " "                                                   |
| "                     |                     |                  |              | 6              | 8= " "                                                   |
| "                     |                     |                  |              |                | <u>Summa</u>                                             |
| "                     | 20 21               |                  | 73/8192      |                | <u>Christoffer Olofsson storbli: Anders</u>              |
| "                     |                     |                  |              |                | <u>Christoffersson, Byggn. O. Olin,</u>                  |
| "                     |                     |                  |              |                | <u>Fru Anna Granelli m. fl.</u>                          |
| "                     |                     |                  |              | 7              | äker hem. på lera                                        |
| "                     |                     |                  |              | 8              | 8= " "                                                   |
| "                     |                     |                  |              | 9              | trädgård imp. " <u>Summa</u>                             |
| "                     | 20 21               |                  | 345/12288    |                | <u>Albert Larsson</u>                                    |
| "                     |                     |                  |              | 10             | trädgård hem. på lera                                    |
| "                     |                     |                  |              | 11             | äker " "                                                 |
| "                     |                     |                  |              | 12             | 8= " "                                                   |
| "                     |                     |                  |              |                | <u>Summa</u>                                             |
| "                     | 21 22               |                  | 1/8          |                | <u>Albert Larsson</u>                                    |
| "                     |                     |                  |              | 13             | äker, hem. på lera                                       |
| "                     |                     |                  |              | 14             | 8= " "                                                   |
| "                     |                     |                  |              |                | <u>Summa</u>                                             |
| "                     | 43'                 |                  | 1            |                | <u>Äg. Direkt. d. Wikström, all. Tull Person</u>         |
| "                     |                     |                  |              | 15             | äker hem. på lera                                        |
| "                     |                     |                  |              |                | <u>Tapi.</u>                                             |

| A r e a l |      |                     |    |                   |    |                           |    | Nuvarande värde |             |     | Blivande värde |             |     | Förbättringsvärde |             |     |
|-----------|------|---------------------|----|-------------------|----|---------------------------|----|-----------------|-------------|-----|----------------|-------------|-----|-------------------|-------------|-----|
| Åker      |      | Äng och odlingsmark |    | Annan duglig mark |    | Impediment och högl. mark |    | pr har          | pr ägofigur |     | pr har         | pr ägofigur |     | pr har            | pr ägofigur |     |
| Har       | ar   | Har                 | ar | Har               | ar | Har                       | ar | Kr.             | Kr.         | öre | Kr.            | Kr.         | öre | Kr.               | Kr.         | öre |
| 7         |      | 8                   |    | 9                 |    | 10                        |    | 11              |             | 12  | 13             |             | 14  | 15                |             | 16  |
|           |      |                     |    |                   |    |                           |    |                 |             |     |                |             |     |                   |             |     |
|           | 17.- |                     |    |                   |    |                           |    | 2500            | 391         | -   | 2500           | 425         | -   | 200               | 34          | -   |
|           | 05.5 |                     |    |                   |    |                           |    | 2500            | 126         | 50  | 2500           | 137         | 50  | 200               | 11          | -   |
|           | 92.- |                     |    |                   |    |                           |    | 1800            | 1656        | -   | 2500           | 2300        | -   | 700               | 644         | -   |
|           | 08.- |                     |    |                   |    |                           |    | 1200            | 96          | -   | "              | 200         | -   | 1300              | 104         | -   |
|           | 03.5 |                     |    |                   |    |                           |    | 1200            | 42          | -   | "              | 87          | 50  | 1300              | 45          | 50  |
|           | 29.- |                     |    |                   |    |                           |    | 1500            | 435         | -   | "              | 725         | -   | 1000              | 290         | -   |
| /         | 32.5 |                     |    |                   |    |                           |    | 2229            | 2229        | -   |                | 3312        | 50  |                   | 1083        | 50  |
|           |      |                     |    |                   |    |                           |    |                 |             |     |                |             |     |                   |             |     |
|           | 17.- |                     |    |                   |    |                           |    | 1800            | 306         | -   | 2500           | 425         | -   | 700               | 119         | -   |
|           | 30.- |                     |    |                   |    |                           |    | 1800            | 540         | -   | "              | 750         | -   | 700               | 210         | -   |
|           |      |                     |    |                   |    | 06.-                      |    |                 |             |     |                |             |     |                   |             |     |
|           | 47.- |                     |    |                   |    | 06.-                      |    |                 | 846         | -   |                | 1175        | -   |                   | 329         | -   |
|           | 08.- |                     |    |                   |    |                           |    | 2100            | 168         | -   | 2500           | 200         | -   | 400               | 32          | -   |
|           | 04.- |                     |    |                   |    |                           |    | 2100            | 84          | -   | "              | 100         | -   | 400               | 16          | -   |
|           | 43.- |                     |    |                   |    |                           |    | 2100            | 903         | -   | "              | 1075        | -   | 400               | 172         | -   |
|           | 55.- |                     |    |                   |    |                           |    |                 | 1155        | -   |                | 1375        | -   |                   | 220         | -   |
|           | 02.5 |                     |    |                   |    |                           |    | 2300            | 57          | 50  | 2500           | 62          | 50  | 200               | 5           | -   |
|           | 52.- |                     |    |                   |    |                           |    | 2300            | 1196        | -   | 2500           | 1300        | -   | 200               | 104         | -   |
|           | 54.5 |                     |    |                   |    |                           |    |                 | 1253        | 50  |                | 1362        | 50  |                   | 109         | -   |
|           |      |                     |    |                   |    |                           |    |                 |             |     |                |             |     |                   |             |     |
| /         | 80.- |                     |    |                   |    |                           |    | 1900            | 3420        | -   | 2500           | 4500        | -   | 600               | 1080        | -   |
| /         | 80.- |                     |    |                   |    |                           |    |                 | 3420        | -   |                | 4500        | -   |                   | 1080        | -   |

| Socken, by och hemman | Registernummer | Littera å kartan | Hemmanstal | Ägofigures nummer | Delägares namn, hemvist m. m. samt ägobeskrivning |
|-----------------------|----------------|------------------|------------|-------------------|---------------------------------------------------|
| 1                     | 2              | 3                | 4          | 5                 | 6                                                 |
|                       |                |                  |            |                   | <i>Trä</i>                                        |
|                       |                |                  |            | 16                | äker ins                                          |
|                       |                |                  |            | 17                | st "                                              |
|                       |                |                  |            |                   | <u>Summa</u>                                      |
|                       |                |                  |            |                   | <u>Sammandrag</u>                                 |
| <u>Fuglie socken</u>  |                |                  |            |                   |                                                   |
| Fuglie                | 42 "           |                  | 53/512     | 1                 | <u>N. E. Andersson</u>                            |
| "                     | 21 19          |                  | 1/512      | 2                 | st                                                |
| "                     | 21 20          |                  | 103/2048   | 3-6               | st                                                |
| "                     | 21 21          |                  | 73/8192    | 7-9               | <u>Christoffer Olesons skick: Anders</u>          |
|                       |                |                  |            |                   | <u>Christoffersson, Byggm. O. Olin,</u>           |
|                       |                |                  |            |                   | <u>Fru Anna Granelli m. fl.</u>                   |
| "                     | 21 21          |                  | 245/13288  | 10-12             | <u>Albert Larsson</u>                             |
| "                     | 21 22          |                  | 1/8        | 13,14             | st                                                |
| "                     | 43 1           |                  | 1          | 15-17             | <u>Ag. Direkt N. Wikborn, m. Tuse Persson</u>     |
|                       |                |                  |            |                   | <u>Summa</u>                                      |

| A r e a l |        |                     |    |                   |    |                           |        | Nuvarande värde |             |     | Blivande värde |             |     | Förbättringsvärde |             |     |  |
|-----------|--------|---------------------|----|-------------------|----|---------------------------|--------|-----------------|-------------|-----|----------------|-------------|-----|-------------------|-------------|-----|--|
| Åker      |        | Äng och odlingsmark |    | Annan duglig mark |    | Impediment och högl. mark |        | pr har          | pr ägofigur |     | pr har         | pr ägofigur |     | pr har            | pr ägofigur |     |  |
| Har       | ar     | Har                 | ar | Har               | ar | Har                       | ar     | Kr.             | Kr.         | öre | Kr.            | Kr.         | öre | Kr.               | Kr.         | öre |  |
| 7         |        | 8                   |    | 9                 |    | 10                        |        | 11              |             | 12  |                | 13          |     | 14                |             | 15  |  |
| 1 80.-    |        |                     |    |                   |    |                           |        |                 | 3420        | -   |                | 4500        | -   |                   | 1080        | -   |  |
|           |        |                     |    |                   |    |                           | 1 40.- |                 |             |     |                |             |     |                   |             |     |  |
|           |        |                     |    |                   |    |                           | 15.-   |                 |             |     |                |             |     |                   |             |     |  |
| 1 80.-    |        |                     |    |                   |    |                           | 1 55.- |                 | 3420        | -   |                | 4500        | -   |                   | 1080        | -   |  |
|           |        |                     |    |                   |    |                           |        |                 |             |     |                |             |     |                   |             |     |  |
|           | 17.-   |                     |    |                   |    |                           |        |                 | 391         | -   |                | 425         | -   |                   | 34          | -   |  |
|           | 05.5   |                     |    |                   |    |                           |        |                 | 126         | 50  |                | 137         | 50  |                   | 11          | -   |  |
|           | 132.5  |                     |    |                   |    |                           |        |                 | 2229        | -   |                | 3312        | 50  |                   | 1083        | 50  |  |
|           |        |                     |    |                   |    |                           |        |                 |             |     |                |             |     |                   |             |     |  |
|           | 47.-   |                     |    |                   |    |                           | 06-    |                 | 846         | -   |                | 1175        | -   |                   | 329         | -   |  |
|           | 55.-   |                     |    |                   |    |                           |        |                 | 1155        | -   |                | 1375        | -   |                   | 220         |     |  |
|           | 54.5   |                     |    |                   |    |                           |        |                 | 1253        | 50  |                | 1362        | 50  |                   | 109         |     |  |
|           | 1 80.- |                     |    |                   |    |                           | 1 55.- |                 | 3420        |     |                | 4500        | -   |                   | 1080        |     |  |
| 4 91.5    |        |                     |    |                   |    |                           | 1 61.- |                 | 9.421       | -   |                | 12.287      | 50  |                   | 2.866       | 50  |  |
|           |        |                     |    |                   |    |                           |        |                 |             |     |                |             |     |                   |             |     |  |
| Söcken, by och hemman | Registernummer | Littera å kartan | Hemmanstal | Ägofigures<br>nummer | Delägares namn, hemvist m. m.<br>samt ägobeskrivning |
|-----------------------|----------------|------------------|------------|----------------------|------------------------------------------------------|
| 1                     | 2              | 3                | 4          | 5                    | 6                                                    |
|                       |                |                  |            |                      |                                                      |

[illegible]

| Läge                      | Längd<br>m. | Arbete, jordmån m. m.                                                            | Antal | å pris | Kostnad |     | Kostnad      |     | Summa |     |
|---------------------------|-------------|----------------------------------------------------------------------------------|-------|--------|---------|-----|--------------|-----|-------|-----|
|                           |             |                                                                                  |       |        | Kr.     | öre | Kr.          | öre | Kr.   | öre |
| 1                         | 2           | 3                                                                                | 4     | 5      | 6       |     | 7            |     | 8     |     |
| 0-0+50                    | 50          | Rör med 225 cm (9") inre diam. lm.                                               | 50    | 1.75   |         |     | 87           | 50  |       |     |
| "                         | "           | Grävning, läggning samt igensättning "                                           | 50    | 1.25   |         |     | 62           | 50  |       |     |
| 0+50-3+90                 | 340         | Rör med 30 cm (12") inre diam. lm                                                | 340   | 2.50   |         |     | 850          | -   |       |     |
| 0+50-1+50                 | 100         | Grävning, läggning samt igensättning "                                           | 100   | 1.50   |         |     | 150          | -   |       |     |
| 1+50-2+40                 | 90          | " " " lm.                                                                        | 90    | 2.50   |         |     | 225          | -   |       |     |
| 2+40-2+46                 | 6           | Grävning genom väg                                                               | 0     | 8.-    |         |     | 54           | -   |       |     |
| 2+46-3+90                 | 144         | Grävning, läggning samt igensättning lm.                                         | 144   | 1.25   |         |     | 180          | -   |       |     |
| 0,0+50,1+60,<br>2+45,3+30 |             | Brunnar av betong med 0.6 m inre<br>diam samt trike av armerade<br>betong skivor | 5     | 40.-   |         |     | 200          | -   |       |     |
| 4+00                      |             | Ringmurning av rör                                                               | 1     | 25.-   |         |     | 25           | -   |       |     |
| 3+90-4+20                 | 30          | Nänsning av gjutet avloppslm                                                     | 30    | 0.30   |         |     | 9            | -   |       |     |
|                           |             |                                                                                  |       |        |         |     |              |     | 1843  | -   |
|                           |             | För arbets tillsyn, oförändrade fall m. m.                                       |       |        |         |     |              |     | 157   | -   |
|                           |             |                                                                                  |       |        |         |     | Summa kronor |     | 2000  | -   |

Fuglie 11 juni 1931

David Larsson

[illegible]

| Hemmanstal | Registernummer | Littera å kartan | Söken<br>Hemman och jordägare                                                            | Sökande och med<br>dem likställda | Ägofigur | Markens uppskattade värde |                |
|------------|----------------|------------------|------------------------------------------------------------------------------------------|-----------------------------------|----------|---------------------------|----------------|
|            |                |                  |                                                                                          |                                   |          | Nuvarande värde           | Blivande värde |
|            |                |                  |                                                                                          |                                   |          | Kronor                    | Kronor         |
| 1          | 2              | 3                | 4                                                                                        | 5                                 | 6        | 7                         | 8              |
|            |                |                  | <u>Fuglie socken</u>                                                                     |                                   |          |                           |                |
| 53/512     | 42             | "                | N. G. Andersson                                                                          |                                   | 1        | 391.-                     | 425.-          |
| 1/512      | 21             | 19               | "                                                                                        |                                   | 2        | 126.50                    | 137.-          |
| 100/2048   | 21             | 20               | "                                                                                        |                                   | 3-6      | 2229.-                    | 3312.50        |
| 73/8192    | 21             | 21               | Christoffer Olesons skoleh. And Christofferson, byggm. O. Olin, fru Anna Granelli m. fl. |                                   | 7-9      | 846.-                     | 1175.-         |
| 245/12288  | 21             | 21               | Albert Larsson                                                                           |                                   | 10-12    | 1155.-                    | 1375.-         |
| 1/8        | 21             | 22               | "                                                                                        |                                   | 13,14    | 1253.50                   | 1362.50        |
| 1          | 43             | 1                | By Direkt. A. Wikborn, an. Turu Peron                                                    |                                   | 15-17    | 3420.-                    | 4500.-         |
|            |                |                  | <u>Summa</u>                                                                             |                                   |          | 9421.-                    | 12287.50       |





## ARVODESRÄKNING

för laga syneförrättning angående *Fuglie nr. 21 och 42 dikning av år 1931*

i *Fuglie* socken och *Malmslätt* län,  
upprättad enligt nedanstående §§ i lantbruksingenjörstaxan av den 27 juni 1930.

| År och<br>månad | Dag | A r b e t e                                                                                              | An-<br>tal | å<br>kr. |     |     |     |     |
|-----------------|-----|---|------------|----------|-----|-----|-----|-----|
|                 |     |   |            |          | Kr. | öre | Kr. | öre |
| 1               | 2   | 3   | 4          | 5        | 6   |     | 7   |     |
|                 |     | <b>Kallelser och kungörelser, § 5,</b> st. /                                                             |            | 0,50     |     |     | 0   | 50  |
|                 |     | <b>Ägomätning: i skala 1. 4000, §§ 6—10</b>                                                              |            |          |     |     |     |     |
|                 |     | a) för mätningens områdes gränser enl. tariff I,                                                         |            |          |     |     |     |     |
|                 |     | 1) i åker, raklinje km.                                                                                  |            | 1,50     |     |     |     |     |
|                 |     | krokinje "                                                                                               |            | 3,00     |     |     |     |     |
|                 |     | i annan mark, raklinje "                                                                                 |            | 3,00     |     |     |     |     |
|                 |     | krokinje "                                                                                               |            | 6,00     |     |     |     |     |
|                 |     | 2) för strandsträckor utefter sjö o. vattendrag med bredd över 15 m.                                     |            |          |     |     |     |     |
|                 |     | i åker, raklinje km.                                                                                     |            | 3,00     |     |     |     |     |
|                 |     | krokinje "                                                                                               |            | 5,00     |     |     |     |     |
|                 |     | i annan mark, raklinje "                                                                                 |            | 5,00     |     |     |     |     |
|                 |     | krokinje "                                                                                               |            | 11,00    |     |     |     |     |
|                 |     | 3) för strandsträckor utefter mindre vattendrag, bredd<br>10—15 meter "                                  |            |          |     |     |     |     |
|                 |     | i åker, raklinje "                                                                                       |            | 1,00     |     |     |     |     |
|                 |     | krokinje "                                                                                               |            | 2,00     |     |     |     |     |
|                 |     | i annan mark, raklinje "                                                                                 |            | 2,00     |     |     |     |     |
|                 |     | krokinje "                                                                                               |            | 5,00     |     |     |     |     |
|                 |     | b) för mätningens områdes olika ägoslag, ägofigurer och areal<br>enl. tariff II                          |            |          |     |     |     |     |
|                 |     | åker, medelareal ar st.                                                                                  |            |          |     |     |     |     |
|                 |     | har   |            |          |     |     |     |     |
|                 |     | äng och odlingsmark, medelareal ar st.                                                                   |            |          |     |     |     |     |
|                 |     | har   |            |          |     |     |     |     |
|                 |     | annan mark och impediment, medelareal ar st.                                                             |            |          |     |     |     |     |
|                 |     | har   |            |          |     |     |     |     |
|                 |     | Tillägg för mätning i skala 1:                                                                           |            |          |     |     |     |     |
|                 |     | c) för vattenavlopp enl. tariff III med en medelbredd av <sup>&gt;15</sup><br>10—15 m. <sub>&lt;10</sub> |            |          |     |     |     |     |
|                 |     | i åker o. d., raklinje km.                                                                               |            |          |     |     |     |     |
|                 |     | krokinje "                                                                                               |            |          |     |     |     |     |
|                 |     | i annan mark, raklinje "                                                                                 |            |          |     |     |     |     |
|                 |     | krokinje "                                                                                               |            |          |     |     |     |     |
|                 |     | d) för textning, skala o. d., 1:sta regalkart<br>bladet                                                  |            |          |     |     | 4   | -   |
|                 |     | övriga regalkart<br>blad                                                                                 |            |          |     |     |     |     |
|                 |     | Överföres                                                                                                |            |          |     |     | 4   | 50  |



| 1 | 2 | 3   | 4     | 5     | 6    | 7     |
|---|---|---|-------|-------|------|-------|
|   |   | Överfört   |       |       |      | 35 98 |
|   |   | <b>Arbetsbeskrivning, § 27, 1:sta sidan</b>                                                                         |       |       | 3 —  |       |
|   |   | tillägg för övriga sidor st.                                                                                        |       | 2,00  |      |       |
|   |   | <b>Kostnadsberäkning, § 28, a) nyanläggning</b> km.                                                                 |       | 2,50  |      |       |
|   |   | därjämte 25 öre pr m <sup>2</sup> av våta sektionensarean vid h. v. y.                                              |       |       |      |       |
|   |   | nämligen m <sup>2</sup> sektion på "                                                                                |       |       |      |       |
|   |   | b) vid förändring av befintligt avlopp "                                                                            |       | 4,00  | 4 —  |       |
|   |   | därjämte 50 öre pr m <sup>2</sup> av våta sektionensarean vid h. v. y.                                              |       |       |      |       |
|   |   | lika som tillägget för dimensionsberäkningar                                                                        |       |       |      |       |
|   |   | c) av kostnadsförslaget slutsumma 0,1 % (broar och vallar inberäknade)                                              |       |       | 2 —  | 6 —   |
|   |   | <b>Förslag till invallning, § 29</b>                                                                                |       |       |      |       |
|   |   | a) Konstruktion och dimensionering av vallar                                                                        |       |       | 6 —  |       |
|   |   | b) Inläggning av vallkrön km.                                                                                       |       | 0,50  |      |       |
|   |   | c) Uppritning av tvärsektioner st.                                                                                  |       | 0,25  |      |       |
|   |   | d) Kostnadsberäkning km.                                                                                            |       | 3,00  |      |       |
|   |   | § 46 Förslag till pumpstation dagar                                                                                 |       | 12,00 |      |       |
|   |   | <b>Förslag till bro och trumbyggnad, §§ 33—35 och 38</b>                                                            |       |       |      |       |
|   |   | Antal särskilda ritningar                                                                                           |       | 3,-   |      |       |
|   |   | Dimensionsberäkning                                                                                                 |       | 8,00  |      |       |
|   |   | Ritarbete   |       |       |      |       |
|   |   | för särskilt konstruerat landfäste st.                                                                              |       | 4,00  |      |       |
|   |   | Kostnadsberäkning                                                                                                   |       |       |      |       |
|   |   | för särskilt konstruerade landfästen st.                                                                            |       | 4,00  |      |       |
|   |   | Grundförstärkning m <sup>2</sup>                                                                                    |       | 0,10  |      |       |
|   |   |   |       |       |      |       |
|   |   | <b>Införande av höjdsiffror å plankartan, § 39</b>                                                                  |       | 0,01  |      |       |
|   |   | <b>Översiktskarta § 41</b>                                                                                          |       |       |      |       |
|   |   | <b>Ersättningslängd, § 42, grundbelopp</b>                                                                          |       |       | 1 50 |       |
|   |   | antal ersättningar st.                                                                                              |       | 0,25  |      |       |
|   |   | <b>Kostnadsfördelning, § 43, grundbelopp</b>                                                                        |       |       | 2 —  |       |
|   |   | antal fastigheter st.                                                                                               | 7     | 0,30  | 2 10 |       |
|   |   | tillägg för fastigheter i olika avdelningar "                                                                       |       | 0,20  |      | 4 10  |
|   |   | <b>Utlåtande och betänkande, § 45</b> sid.                                                                          | 4     | 3,00  |      | 12 —  |
|   |   | <b>Sammanträden och upprättande av protokoll, § 46 mom. 1, dagar</b>                                                | 1/2   | 12,00 |      | 6     |
|   |   | <b>Särskild utredning, § 46, mom. 2</b> dagar                                                                       |       | 12,00 |      |       |
|   |   | <b>Utredning å länets lantmäterikontor rörande fastighetsgränser, jordregisternummer o. d., § 46, mom. 15</b> dagar | 1/2   | 12,00 |      | 6     |
|   |   | <b>Förslag enl. § 46 mom. 15, brunn</b> st.                                                                         | 1     | 12,00 |      | 3     |
|   |   | utlopp för täckt ledning "                                                                                          |       | 12,00 |      |       |
|   |   | slamficka "   |       | 12,00 |      |       |
|   |   |   |       |       |      |       |
|   |   | <b>Lösen för :</b>                                                                                                  |       |       |      |       |
|   |   | <b>Kopia av plankartan § 51</b>                                                                                     |       |       |      | 73 08 |
|   |   | 1 a) 1:sta regalarcket                                                                                              |       |       |      |       |
|   |   | blad   |       |       |      |       |
|   |   | övriga regalarark                                                                                                   |       |       |      |       |
|   |   | blad   |       |       |      |       |
|   |   | b) efter kartans skala och ägofigurernas medelareal, tariff VII,                                                    |       |       |      |       |
|   |   | skalan 1: 4000, medelareal ar ägofigurer st.                                                                        | 17    | 0,07  | 1 19 |       |
|   |   | har   | 6.525 | 0,14  | 0 91 |       |
|   |   |   |       |       |      |       |
|   |   | Överföres   |       |       | 2 10 | 7 —   |

| 1 | 2 | 3                                                                 | 4       | 5            | 6     | 7      |
|---|---|-------------------------------------------------------------------|---------|--------------|-------|--------|
|   |   | Överfört                                                          |         |              | 2 10  | 7 -    |
|   |   | höjning för handkopia å ritpapper, 25 0/0                         |         |              | 0 55  |        |
|   |   | 3) insättning av höjdlägestal                                     | st. 60  | 0,02         | 1 20  |        |
|   |   | " " kanaler och diken, grundbelopp                                |         |              | 1 75  |        |
|   |   | tillägg för varje cm. verkligt mått å kartan, cm.                 | 11      | 0,05         | 0 55  | 6 15   |
|   |   | <b>Kopia av profil-, sektions-, bro och trumritningar, § 54,</b>  |         |              |       |        |
|   |   | 1) enligt tariff VIII, endast markyta                             | km.     |              |       |        |
|   |   | <del>bestämd</del> vattendrag el. vall                            | "       |              |       |        |
|   |   | <del>avlopp</del> avlopp el. vall                                 | "       |              |       |        |
|   |   | ändring av befintligt avlopp                                      | "       | 0.5          | 6:-   | 3 -    |
|   |   | 2) tvärsektioner, originalritningens belopp                       |         |              | 0 88  |        |
|   |   | 3) broar och trummor, " "                                         |         |              |       |        |
|   |   | 4) för varje med rubrik, skalor o. d. försett blad                | st.     | 3,00         |       | 3 88   |
|   |   | nedsättning för kopia å kalkerväv 25 0/0                          |         |              |       |        |
|   |   | <b>Kopia av annan ritning, § 46, pumpstation,</b>                 | dagar   | 12,00        |       |        |
|   |   | brunn, rörutlopp och slamsficka                                   | st. 1   | 3:-<br>12,00 |       | 3 -    |
|   |   | <b>Avskrift av synehandlingarna, § 55</b>                         | sid. 17 | 0,55         |       | 9 35   |
|   |   | <b>Översiktskarta i d:o, § 41</b>                                 |         |              |       |        |
|   |   | <b>Summa kronor</b>                                               |         |              |       | 29 38  |
|   |   | <b>Övriga förrättningskostnader,</b>                              |         |              |       |        |
|   |   | Lösen av förordnandet jämte kommissionärsarvode                   |         |              |       | 1 80   |
|   |   | Annonskostnader ang. sammanträden                                 |         |              |       | 5 -    |
|   |   | Inbindning av förrättningshandlingar o. uppklistring av ritningar |         |              |       |        |
|   |   | Arvode till biträdande förrättningsmannen                         |         |              |       |        |
|   |   | Ersättning till gode männen enligt egna räkningar                 |         |              | 21 40 |        |
|   |   | Kostnader för hantlangning, materialier o. d.                     |         |              | 11 -  |        |
|   |   | <b>Summa kronor</b>                                               |         |              |       | 32 40  |
|   |   | <b>Summa kronor</b>                                               |         |              |       | 39 26  |
|   |   | <b>Sammandrag.</b>                                                |         |              |       |        |
|   |   | Förrättningsmannens arvode                                        |         |              |       | 73 08  |
|   |   | Lösen för kopior och avskrifter                                   |         |              |       | 29 38  |
|   |   | Övriga förrättningskostnader                                      |         |              |       | 39 20  |
|   |   | <b>Summa kronor</b>                                               |         |              |       | 141 66 |

Den, som icke åtnöjes med denna räkning, äger att inom tre månader från nedanstående dag klander därå anställa genom stämning till Skypås häradsrätt.

Fuglis den 11 juni 1931

David Larsson  
Statens lantbruksingenjör.

Att sakägarne erhållit en med denna lika lydande räkning betyga:

Kronor ..... kvitteras:

den 19

Rätt avskrift sid. 1-30 betyga:

David Larsson  
lantbruksingenjör.

328  
74

M 2-0355

488

DIARIE Nr  
K. LANTBRUKSSTYRELSEN

# KONTRAKT.

Sedan Kungl. Maj:t den 16 november 1934 för  
"Fuglie nr 21 och 42 dikning av år 1931" i Fuglie socken av  
MALMÖHUS LÄN

under föreskrift, att understödstagare skall vara skyldig underkasta sig den granskning från Riksdagens revisorers sida rörande statsunderstödet användning, som Kungl. Maj:t kan komma att föreskriva, beviljat dels ett lån av ettusenettthundra (1.100) kronor att utgå från **statens avdikningslånefond** och dels ett **statsbidrag** utan återbetalningsskyldighet av sjuhundranittio (790) kronor att utgå från **statens avdikningsanslag**, ävensom fastställt en av statens lantbruksingenjör D. Larsson vid syneförrättning år 1931 upprättad arbetsplan med därtill hörande kostnadsförslag, ha ~~undertecknad~~ <sup>vi</sup> som av vederbörande intressenter utsetts till styrelse ~~förtroende-~~ <sup>man</sup> för företaget, med Kungl. Lantbruksstyrelsen, å Kungl. Maj:ts och Kronans vägnar, avslutat följande kontrakt, varigenom ~~jag~~ <sup>vi</sup> för egen del samt å vederbörande intressenters i företaget vägnar åtag oss och förbind oss

- 1:o) att utföra företaget i noggrann överensstämmelse med den av Kungl. Maj:t fastställda arbetsplanen med de eventuella ändringar däri, varom vederbörande myndighet må efter framställning besluta,
- att fullborda arbetet till den 1 september 1936,
- att vid företagets utförande iakttaga de föreskrifter, som av Kungl. Maj:t eller Lantbruksstyrelsen må hava meddelats,
- att bestrida vad utöver beviljade statsmedel kan erfordras för företagets fullbordande,

att gälda vederbörande förrättningsman tillkommande gottgörelse enligt taxa även i fråga om av Lantbruksstyrelsen beordrad avsyning av företaget,

att, när sådant av Lantbruksstyrelsen påfordras, förete behörigen verifierade räkenskaper för företaget ävensom att, därest det skulle visa sig, att torrläggningskostnad, varför statsmedel beviljats, beräknats till högre belopp än den verkliga kostnaden, vidkännas motsvarande minskning av lånet och statsbidraget;

att underhålla det utförda arbetet intill dess sådan underhållsskyldighet kan varda andra i laga ordning ålagd eller vederbörande från underhållsskyldigheten befriats, samt

att vid arbetets utförande ävensom i fråga om underhållsskyldighetens fullgörande underkasta<sup>OSS</sup> Lantbruksstyrelsens inseende och kontroll;

2:o) att för tjänsteman, som av Lantbruksstyrelsen eller Väg- och Vattenbyggnadsstyrelsen förordnas att verkställa besiktning eller avsyning av arbetet eller inspektion av underhållsarbetet, tillhandahålla den för företaget fastställda arbetsplanen med därtill hörande handlingar och ritningar;

3:o) att i händelse avvikelse utan därtill i vederbörlig ordning erhållet tillstånd skett från den fastställda arbetsplanen, eller arbetet icke blivit fullbordat inom därför bestämd tid och Lantbruksstyrelsen ej heller meddelat anstånd med dess utförande, eller Kungl. Statskontoret skulle finna den säkerhet, som blivit ställd för till Statskontoret avgiven skuldförbindelse angående lånets återbetalning, icke vidare nöjaktig, och ny säkerhet, som av Statskontoret godkännes, icke varder inom bestämd tid avlämnad, eller den bestämda annuiteten icke varder i behörig tid erlagd, låta det ankomma på Kungl. Maj:t att inställa all vidare utbetalning av statsmedel samt att återfordra vad därav uppburits, beträffande lånet dock endast därest icke beslut om detsammas återbetalning och fördelning blivit meddelat, att inom viss angiven tid på en gång eller efter hand inbetalas till Statskontoret, ävensom att å sålunda lyftade och återburna medel erlagga fem procent årlig ränta från lyftningsdagen till dess återbetalning sker;

4:o) att ifråga om tid för lyftande av statsmedlen i mån av arbetets fortgång låta gälla vad Lantbruksstyrelsen därutinnan bestämmer; och skall, därest icke Kungl. Maj:t med avseende å särskilda förhållanden prövar skäligt annorlunda förordna, någon del av statsmedlen innestå i Statskontoret, intill dess arbetet blivit vederbörligen avsynat och av Lantbruksstyrelsen godkänt;

5:o) att vid avslutandet av detta kontrakt för förvaring i Lantbruksstyrelsens arkiv till Styrelsen överlämna bestyrkt avskrift och kopia av de till den fastställda arbetsplanen hörande handlingar och ritningar, ävensom att, innan sista delen av statsmedlen lyftes, till Lantbruksstyrelsen överlämna fullständig beskrivning jämte ritning över sådan avvikelse från den fastställda planen, vartill vederbörligt tillstånd meddelats;

6:o) att bestrida eller gottgöra alla kostnader av vad beskaffenhet de vara må, som i följd av erhållna statsmedel föranledas för Statskontoret;

7:o) att för fullgörande av detta kontrakt ävensom, därest mot kontraktet brytes, för återbäring av lyftade statsmedel jämte därå upplupen ränta, ställa sådan säkerhet, som av Lantbruksstyrelsen godkännes;

8:o) att till Statskontoret avgiva med behörig borgen eller annan säkerhet försedd skuldförbindelse angående lånets återbetalning; samt

9:o) att fullgöra de övriga åtaganden, som enligt gällande författningar i ämnet åligga mottagare av ifrågavarande statsmedel.

Härav äro två lika lydande exemplar upprättade, av vilka vardera kontrahenten tagit ett.

Fuglie

den 31 December 1934.

Nils Conrad Andersson

Albert Larsson

Att

Nils Conr: Andersson och Albert Larsson

i bägges vår närvaro egenhändigt undertecknat förestående kontrakt, intyga:

W. Lindborg

Sigurd Lindborg

Adress

Fuglie pr Håslöv

Adress

Fuglie pr Håslöv

Med stöd av Kungl. brevet den 16 november  
1934 antager Kungl. Lantbruksstyrelsen,  
å Kungl. Maj:ts och Kronans vägnar, detta  
kontrakt.

Stockholm den 12 januari 1935.

På Kungl. Lantbruksstyrelsens vägnar

Carl Gustaf

Vederbörandes uppmärksamhet fästes å bestämmelserna i 13 kap. 17 § vattenlagen, vari stadgas att, därest det framtida underhållet försummas, Konungens Befallningshavande eller annan myndighet Konungen bestämmer äger själv bota bristen på den försumliges bekostnad.



16/11 34

# Förteckning

Över fastigheter tillhörande dikningsföretaget "Fuglie nr 21 och 42  
dikning av år 1931" i Fuglie socken av Malmöhus län, till vilka lån från  
avdikningslånefonden sökes.

| Fastighets | Ä g a r e |      |
|------------|-----------|------|
| Namn       | Mantal    | R.N. |

## Fuglie socken.

|                          |               |               |   |
|--------------------------|---------------|---------------|---|
| <del>Fuglie 53/512</del> | <del>42</del> | <del>11</del> | <del>N.C. Andersson</del>                                                                                   |
| <del>1/512</del>         | <del>21</del> | <del>19</del> | <del>" "</del>                                                                                              |
| Fuglie 103/2048          | 21            | 20            | " "   |
| " 73/8192 av             | 21            | 21            | Christoffer Olssons<br>sterbhus: And. Chris-<br>toffersson, byggm. O.<br>Olin, fru Anna Granel-<br>li m.fl. |
| " 245/12288 av           | 21            | 21            | Albert Larsson                                                                                              |
| " 1/8                    | 21            | 22            | " "   |
| " 1                      | 43            | 1             | Ag. Direktör A. Wik-<br>born, arr. Ture Pers-<br>son. <i>Hilma Wikborn</i>                                  |

*koll* Lund i maj 1932.

*David Larsson*

e. lantbruksingenjör.

*Strykningar med blått utförda av Kungl. Lbrstrn...*

1935 den 12 januari.

Uppgift jämlikt stadgandet i 1 §, 1 stycket, av lag om kronans  
förmånerätt för avdömandelån den 14 juni 1929 (nr 184).

För lagets namn: "Fuglie nr 21 och 42 dikning av år 1931" i Fuglie  
socken av Holmshus län.

Lån 1.100 kronor från statens avdömandelånefond enligt Kungl.  
Maj:ts beslut den 16 november 1934.

Lånet har beviljats för nedanstående, i utredningen angående det-  
samma upptagna fastigheter.

| Socken, by<br>och hemman | Antal     | Reg.n:r | Ägares namn                                                                                 |
|--------------------------|-----------|---------|---------------------------------------------------------------------------------------------|
| <u>Fuglie socken.</u>    |           |         |                                                                                             |
| Fuglie                   | 103/3048  | 21      | N.O. Andersson                                                                              |
| "                        | 73/0192   | av 21   | Chr. Olesons storbhus:<br>And. Christoffersson, bygg<br>G. Olin, fru Anna Granelli<br>m.fl. |
| "                        | 245/12008 | av 21   | Albert Larsson                                                                              |
| "                        | 1/8       | 21      | D:ns                                                                                        |
| "                        | 1         | 43      | Hilma Wikborn,                                                                              |

Stockholm den 12 januari 1935.

På Kungl. Lantbrukstyrelsens vägnar

Olof Fredholm

Godk. 12/12/1935 <sup>328</sup>/<sub>34</sub>

DIARIE Nr 489  
K. LANTBRUKSSTYRELSEN  
5 JAN. 1935

R ä p p o r t

Över verkställd avsyning av torrlägningsföretaget "Fuglie nr 21 och 42 dikning av år 1931" uti Fuglie socken av Malmöhus län.

Planen fastställd den 16 november 1934.

Statsbidrag från statens avdikningsanslag 790:- kronor.

Lån från statens avdikningslånefond 1.100:- kronor.

Fastställd arbetstid till den 1 september 1936.

Aktförvarare och medlem av arbetsstyrelsen: Godsägaren Nils Conrad Andersson, Tofta gård, Fuglie, Håslöv.

Vid verkställda kontroller i samband med företagets utförande samt slutlig avsyning av företaget, verkställd av undertecknad efter detsammas fullbordande, har befunnits att arbetet utförts i fullständig överensstämmelse med den fastställda arbetsplanen och tillstyrkes till godkännande.

Umeå den 31 december 1934.

*David Larsson*

statens lantbruksingenjör.