

Stockholm den 5 augusti 1922.
På Kungl. Lantbrukshögskolans vägnar:

Albert Smith. vid. in cas
ex officio
Clemente


Förslag till
 förordning af mark till
 Nr. 22.3514 Fuglie

uli Fuglie Jooken, Skyllts härad, Malmöhus län
upprättadt vid laga synförrätt. år 1918
Ernst Berggren
Statens Landbr. ingenjör


*Videmus
ex officio
Ernst Ruppert*

Profit


Plan

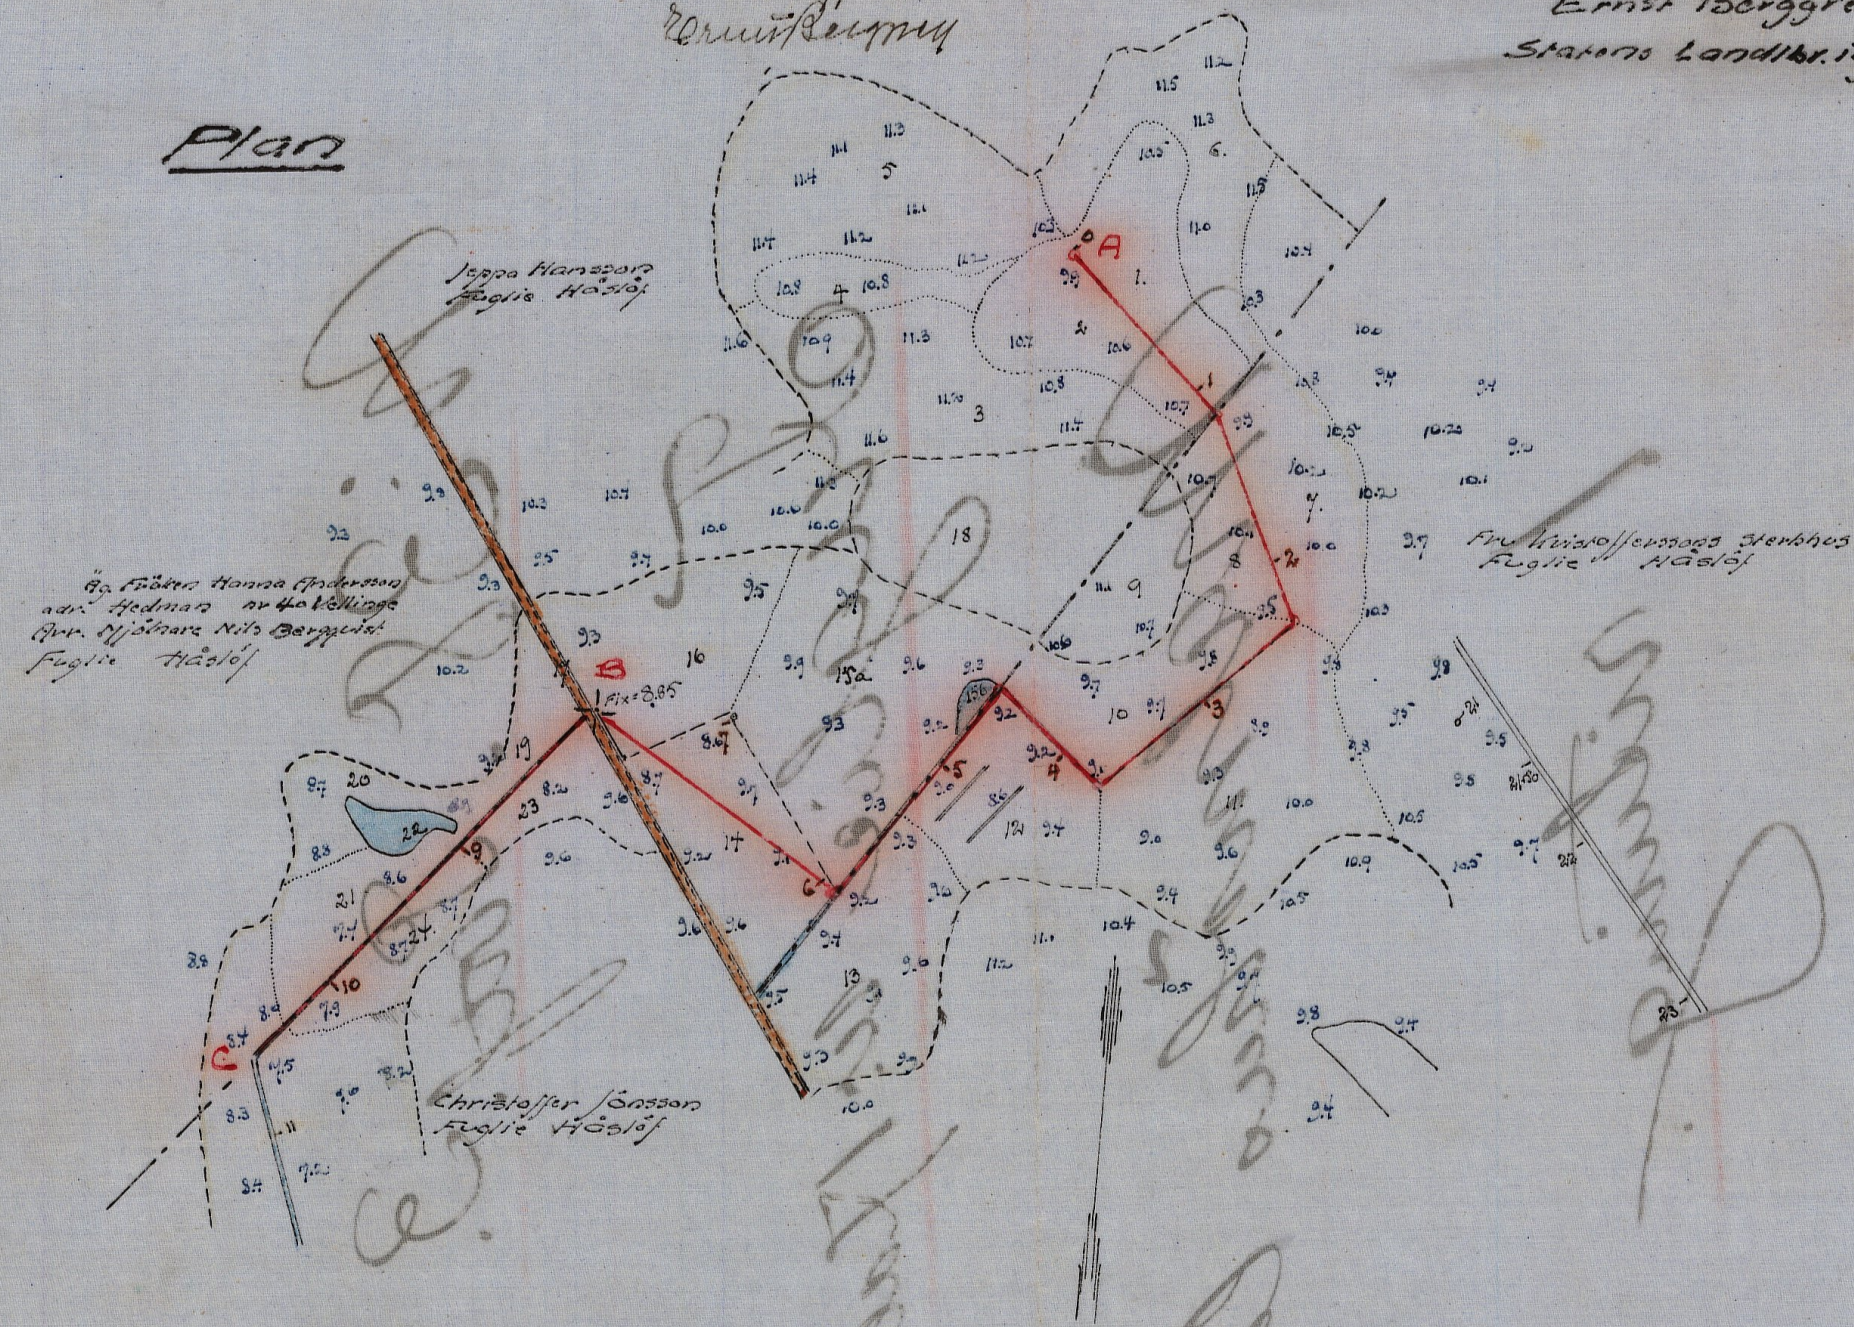


Förslag till krumma för utfartsväg.

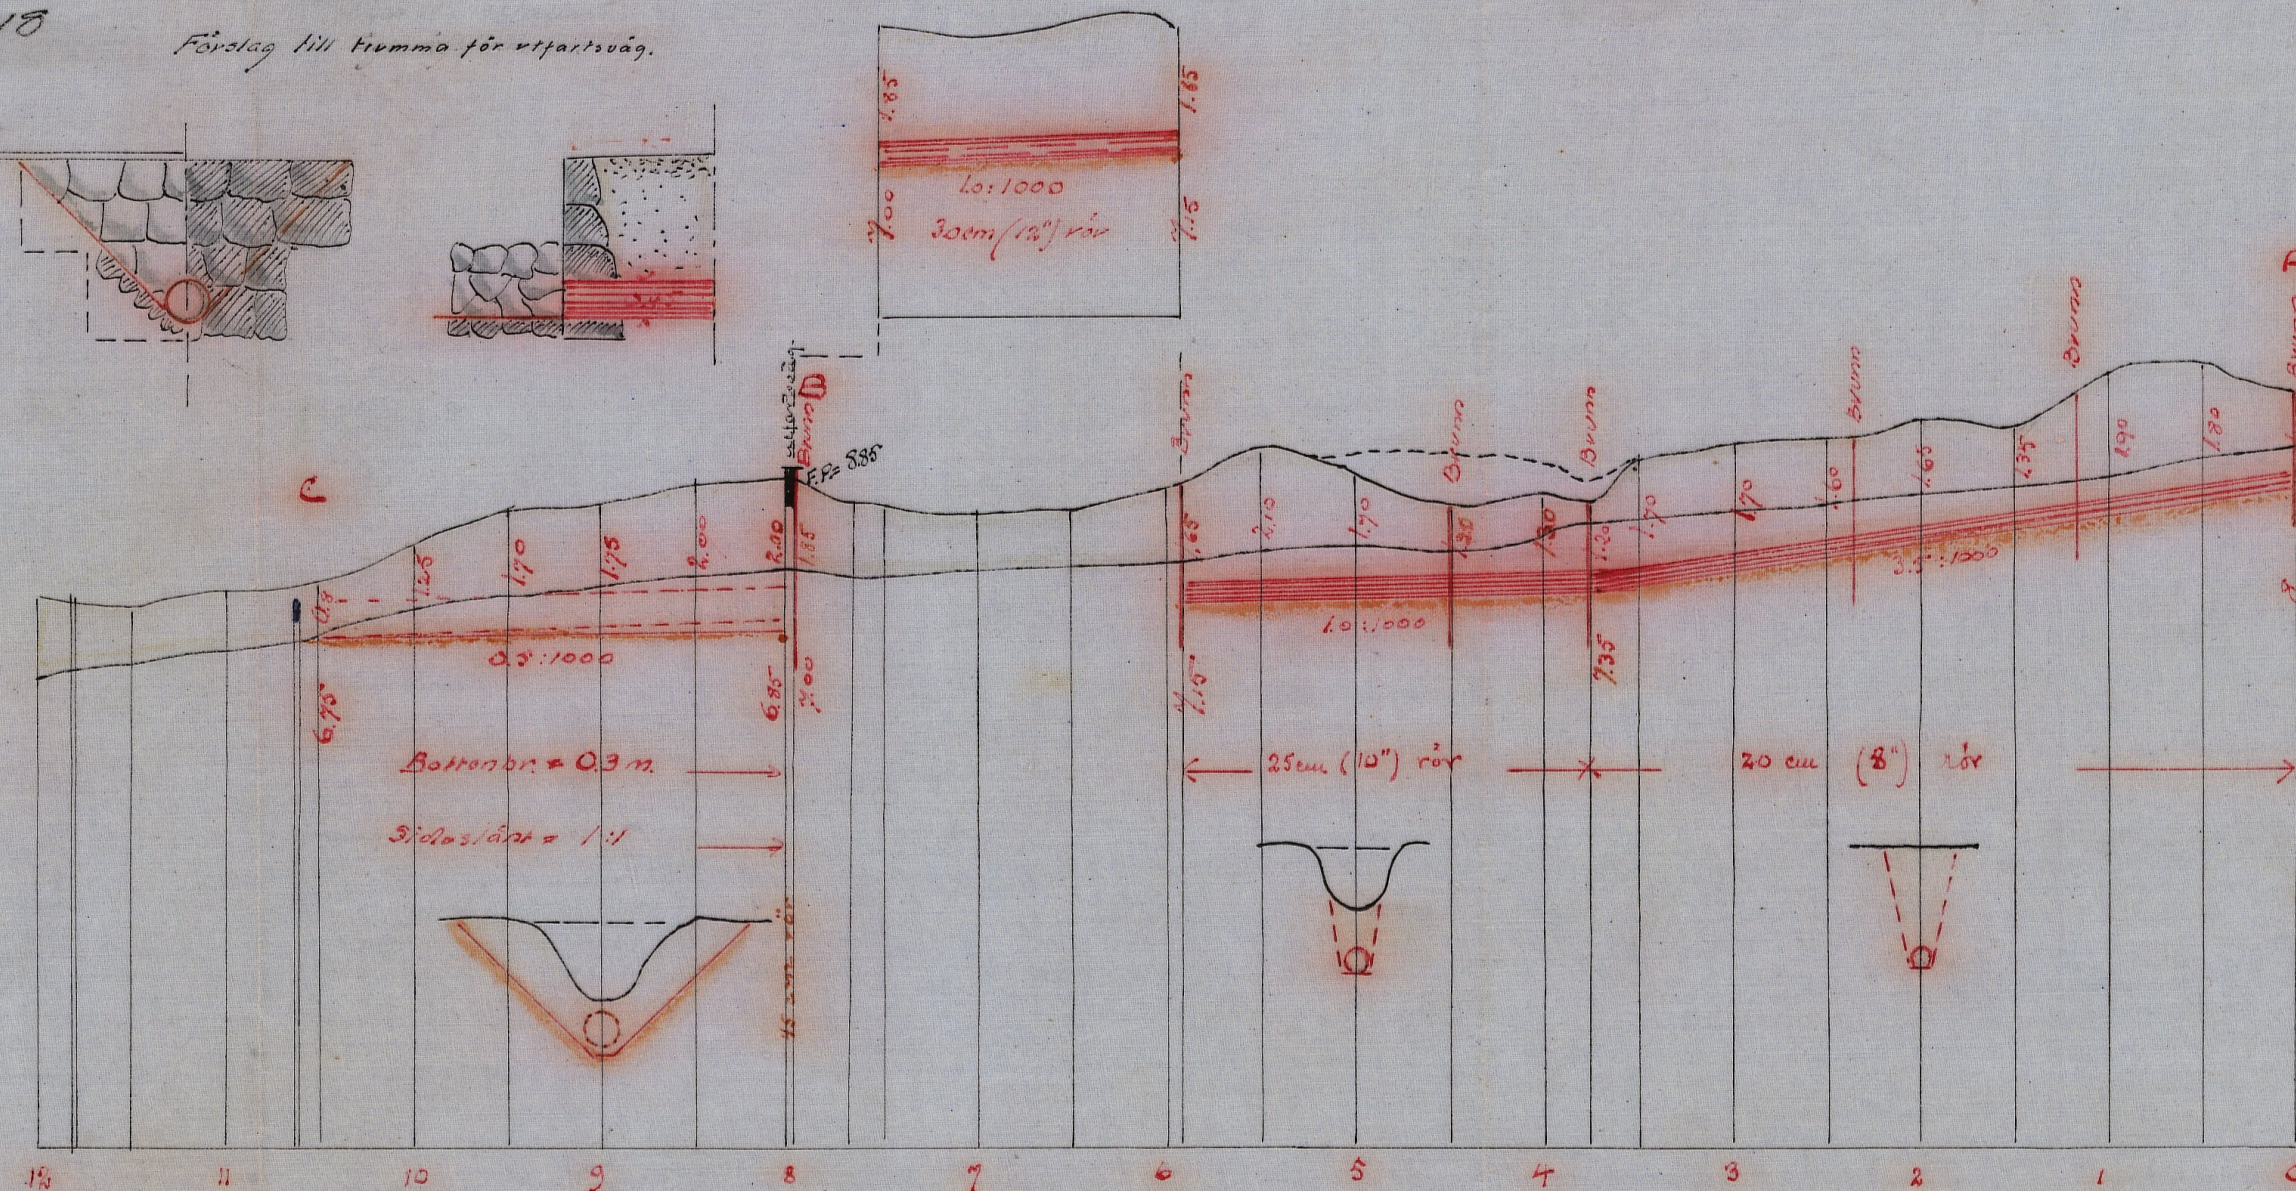

Höj och skärningsstrata 1:100

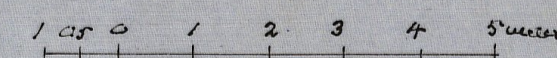

Långskala 1:4000

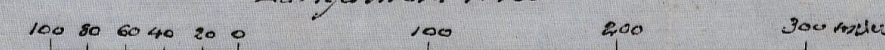

Höjdpunkt 17.32 över RAA

F 1972


2000.0001

M 1-0036

No 38 *Macbrideus 1 part*

M

1*0036

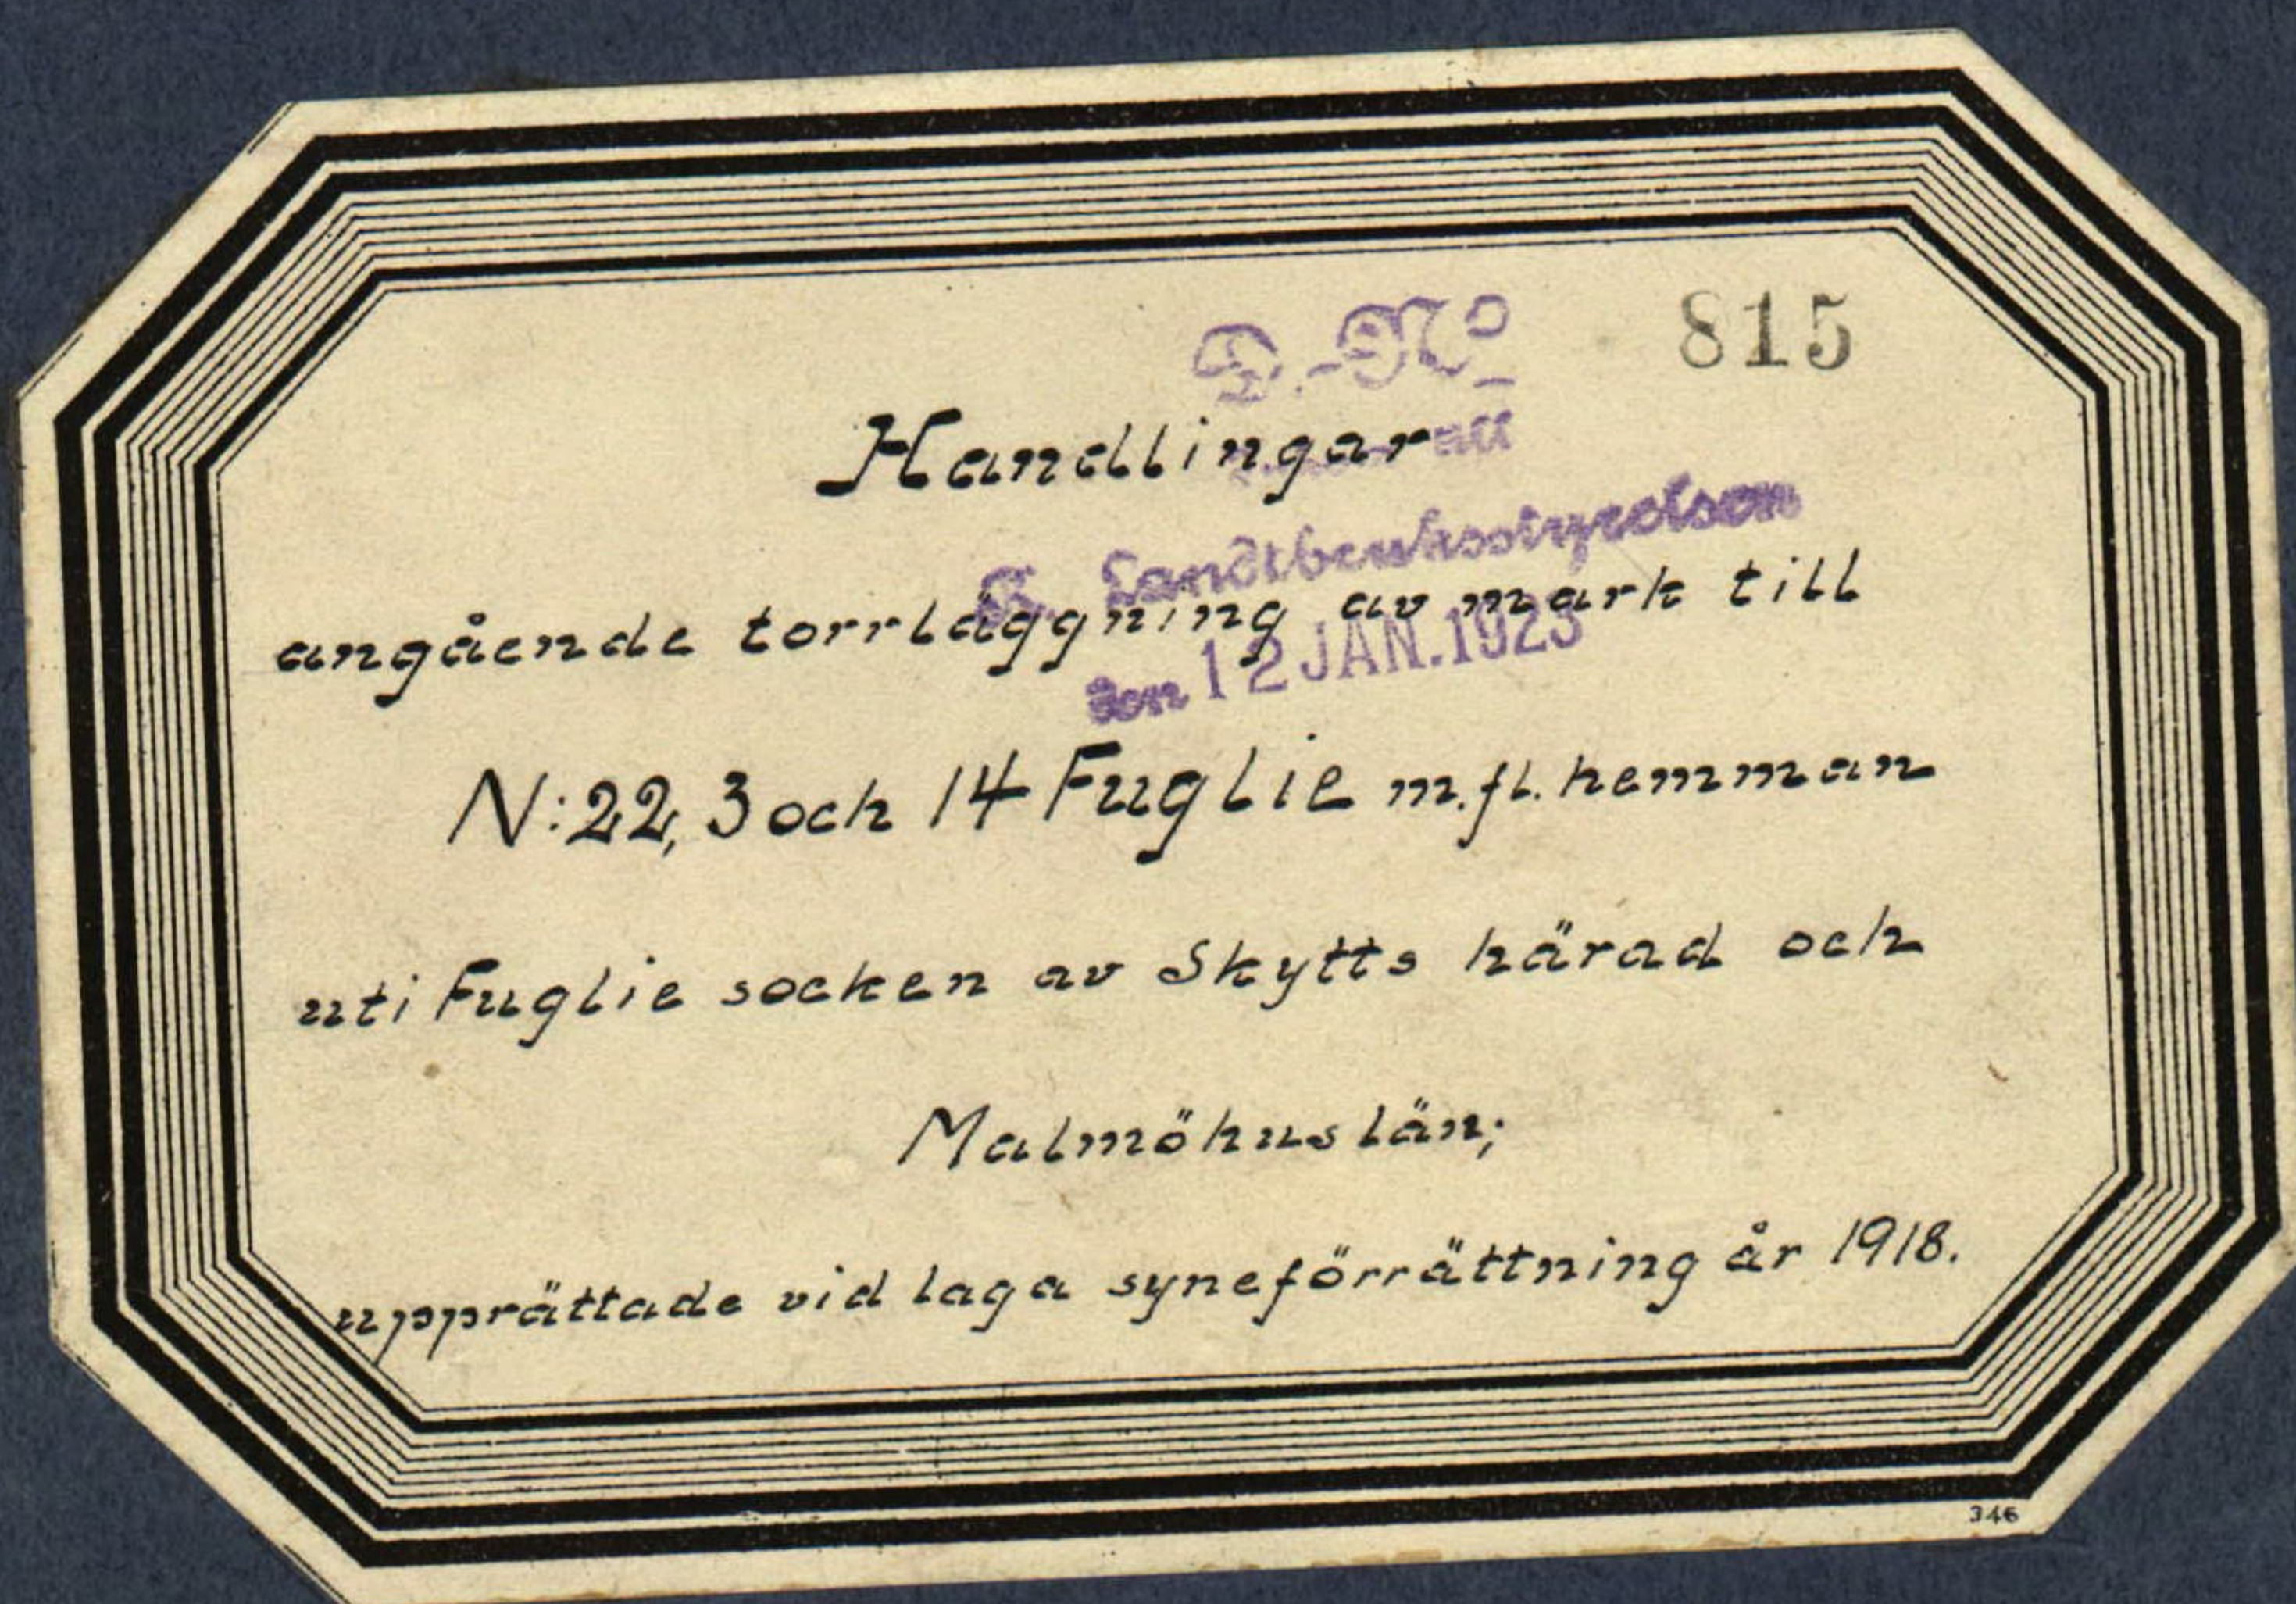

trebetyg (34)

Innehåller ~~fyra~~ (22) skinnna sidor.

Avskrift.

Genom Kungl. Maj:ts nådiga brev den 15 juni 1922
fastställd till efterrättelse vid arbetets utförande.

Stockholm den 5 augusti 1922.

På Kungl. Lantbruksstyrelsens vägnar:

Albert Smith.

/ vidimneras
ex officio
Carl B. Gunnar

Betänkande angående torrlägg-
ning av mark till N:r 22,3 och 14
Fuglie m.fl.hemman;avgivet i och
för erhållande av anslag och lån år
1921.

Ifrågavarande företag avser upptagande av ett avlopps-
dike för torrläggning av mark till Fuglie hemman uti Fuglie
socken av Skytts härad och Malmöhus län.

Avdikningsområdet är beläget omkring 1 km.söder om Fuglie
kyrka med avfall åt sydväst.

För övrigt hänvisas till motstående översiktskarta, där
den till avdikning föreslagna marken är utmärkt med gul färg
och vattensamlingsområdet med en blå streckad linje.

Efter därom gjord ansökan förordnades undertecknad den 1
februari 1918 att handlägga en laga syneförrättning avseen-
de torrläggning av mark till ovan beskrivna hemman. Förrättning-
en avslöts den 2 september 1918 och mot densamma har ej in-
om laga tid anmälts missnöje enligt efter handlingarna teck-
nat bevis av den 19 december 1918.

Endast en delägare har ansökt om såväl lån ur odlingslä-
nefonden som anslag från allmänna avdikningsanslaget och ut-
gör hans andel 61,40% av hela förbättringsvärdet.

I företaget ingår enligt efterstående tabell enareal

Åker	14,825 har
äng och annan mark	<u>0,14 "</u>
eller tillsammans	<u>14,965 har</u>

Jordmånen utgöres av djup mylla på lera och grus.

För att till nödigt djup kunna torrlägga den i detta företag ingående vattensjuka marken är det nödigt att upptaga dikesträckarna A-B och B-C till det djup och med de dimensioner och fall, som de vid laga synsförrättningen upprättade handlingarna och kartorna närmare angiva.

Kostnadsförslaget har vid laga synsförrättningen upprättats efter ett dagaverkpris av 6:-kr.

Några allmänna rågen ingå ej i företaget, varför tillstånd från det allmänna sågs för arbetets utförande ej kräves.

Vattenavledningsarbetet beräknas kunna utföras på ett år.

Då sökanden önskar såväl lån som anslag, har efterstående tabell uppgjorts i enlighet med Kungl. Landtmåtningsverkets cirkulär av den 25 oktober 1917.

Enligt denna uppgår förbättringsvärdet för hela företaget till

13382:- kr.

kostnaden enligt kostnadsförslaget till

5562:05 "

varför vinsten skulle bli 7819:95 kr.

På grund av vad sålunda anförts och då företaget synes mycket lönsamt, får jag tillstyrka att sökanden måtte erhålla

som lån 2219:80 kr.

och som anslag 1114:40 "

eller tillsammans 3334:20 kr.

Lund i juni 1921.

Ernst Berggren.

nedanstående lån och anslagsöverskott tillhörigt hemman.

[illegible]

Tabell.

	Hela avdikningsområdet.				Läne-och anslags-sökandens andel.			
	Areal		Värde		Areal		Värde.	
	kar	ar	Kr.	ör.	kar	ar	Kr.	ör.
I sitt vid undersökningen befintliga tillstånd								
utgöres avdikningsområdet av:								
åker								
äng och annan mark								
Summa								
Genom de föreslagna vattenavlednings och avdik-								
ningsarbetenas utförande beräknas samma område kun-								
na förändras till:								
åker (förbättrad)								
" (förut äng eller annan mark)								
äng och annan mark(nybildad eller förbättrad)								
Summa								
Lund i juni 1921.								
Ernst Berggren.								

Kostnadsförslag.

a) Vattenavledning och gemensam dikning.

Enligt vid laga synförrättningen upprättat förslag.

avdelning I, dikesträckan A-B	4550:-	
" II, " B-C	<u>705:-</u>	5255:-
Laga synförrättningskostnaden	237:75	
Betänkande med bilagor	<u>69:30</u>	<u>307:05</u>
	<u>Summa</u>	<u>5562:05 kr.</u>

Lund 1 juni 1921.

Ernst Berggren.

Vid arbetsplanens fastställande har kostnaden för företaget beräknats till 5562 kronor 5 öre, varav å sökandens andel 3334 kronor 20 öre.

Stockholm den 5 augusti 1922.

På Kungl. Lantbrukstyrelsens vägnar:

Albert Smith.

Tabell utvisande låne och anslagssökandens andel i kost-
naden samt låne och anslagsbelopp.

Littera å Karlens	Man2a2.	<i>Hammanets och lägenhetens samt innehavarens namn.</i>
		<u>Avdelning I</u> 19/24 Fuglie. Jeppa Hansson.


Ägofigurnas nummer.	Förbättringsvärde		70% av förbättringsvärdet		Deltager i kostnaden för.										Summa kostnad.		Anslag.		Län.	
					Dikesträckan A-B.		Dikesträckan B-C.		Summa diktningkostnad.		Laga synförrättningen.		Belänskand.							
	Kr.	öre	Kr.	öre	Kr.	öre	Kr.	öre	Kr.	öre	Kr.	öre	Kr.	öre	Kr.	öre	Kr.	öre	Kr.	öre
1-6, 14-16	6416	-	449	120	279	370	343	83	313	753	127	37	69	30	333	420	1111	40	2222	80
	6416	-	449	120	279	370	343	83	313	753	127	37	69	30	333	420	1111	40	2222	80
Lund 1 juni 1921.																				
Ernst Berggren.																				
allt p. 10. q. B. Förklarad elva (11) alufn Riden. vidimredas Ex officio Ornit Purner																				

Lund 1 juni 1921.

Ernst Berggren.

coll. af B.

Förklarad elva (11) alufn
Ridn. vidimnas
Ex officio
Ernst Berggren

 

Anschrift.

Protokoll, hållet vid sammanträde angående laga synförrättning för torrläggning av mark till N: 22, 3 och 14 Fuglie.

År 1918 den 2 augusti inställdes sig undertecknad, statens lantbrukssingeniör, hos lantbrukaren Herr Jeppe Haansson i Fuglie för att på grund av nedan intagna förordnande förrätta syn för torrläggning av mark till N: 22, 3 och 14 Fuglie, uti Fuglie socken av Skyetts härad och Åkalmåhus län, och hade vederbörande sakägare genom kungörelse uppläst i Fuglie sockens kyrka på söndagen den 14 sistlidne juli och särskilda kallelser underrättats om förrättningens företagande samma dag med anledning varav följande personer jämväl tillstädeskommo:

sökanden Jeppe Haansson för N: 22 Fuglie och av öfriga sakägare:

Anders Kristoffersson för N: 3 och 14 Fuglie

Betty *do*

Anna *do*

Alfrida *do*

Ivar *do*

genom den förstnämnde

A. Kristoffersson genom fullmakt Bil. A.

Anders *do* Ly. Fuglie gård för 3 och 14 Fuglie.

Otto *do* 3 och 14 *do*

Christoffer Jönsson 24 och 25 *do*

Eröken Hanna Andersson 24 och 25 Fuglie

Hils Bergqvist som arr. av 24 och 25 *do*

såsom gode män Herrar Olof Larsson i Bodarp och Hans Mattsson i Steglarp, vilka bägge avlagt föreskriven ed såsom skiftesgodemän.

8:1

Het för undertecknad utfärdade förordnandet jämte ansökan därom upplästes och hade lydelse som följer Bil. B.

2.
§: 2.

På tillfrågan gjordes ingen jämsamman mot vare sig förrättningsmannen eller gode männen. Ej heller ansågs något laga hinder förefinnas emot förrättnings-ens handläggning.

§: 3.

Förelades den i koncept upprättade plankartan över det vattenaskade området jämte därtill hörande profiler.

§: 4.

På tillfrågan ville ej någon av sakägarna göra gemensam sak med sökanden.

§: 5.

De närvarande ansågo att diket borde täckas till vägen emellan No. 3 ö 24, men där nedan öppet.

§: 6.

Som ej något vidare fanns att anteckna förklarades sammanträdet avslutat med tillkännagivande att styremännen omedelbart skulle verkställa för sakens vidare utredning nödiga jordvärderingar och undersökningar, varefter sedan därpå grundade handlingar och förslag kunnit upprättas, nytt sammanträde kommer att hållas på samma ställe som detta måndagen den 2 instundande september kl. 9.30 f.m. och skulle något vidare meddelande därom ej kunnat göras.

§: 7.

Dagens protokoll upplästes.

Ort och tid som ovan.

På tjänstens vägnar:

Ernst Berggren.

Biträdande gode män:

Hans Mattsson.

Olof Larsson.

§: 8.

På i föregående § bestämt ställe och på föreskriven tid sammanträdde åter de förra synemännen och följande sekägare:

Jeppa Haansson för H: 22 Tuglie

Anders Kristoffersson i Eskilstorp och Anders

Kristoffersson i Tugliegården för H: 3 ö 14 Tuglie

Kristoffer Jönsson " H: 24 ö 25 §

Otto Christoffersson H: 3 och 14 Tuglie genom Herr Anders Kristoffersson i Eskilstorp enligt fullmakt Bil. C.

§: 9

Förelades för delägarna de sedan förra sammanträdet upprättade handlingarna och förslaget.

§: 10.

Agavs följande utlåtande. Bil. W.

§: 11

Till sådan sysselman som dikningslagen anförmåler ut-sägs Herr Jeppa Haansson, vilken även skulle emotta-ge och förvara tillhörande handlingar och karter samt ombesörja arbetets utförande.

§: 12

Som ej något vidare finns att anteckna och sedan §§ 51 och 52 i dikningslagen blivit uppläste förklarades förättningen avslutad och sammanträdet upplöst.

§: 13.

Dagens protokoll upplästes och arvodesräkningen av-lämnades.

Tuglie den 2 september 1918.

På tjänstens vägnar:

Ernst Berggren.

Biträdande gode män:

Hans Mattsson

Olof Larsson.

Bil. A.

Fullmakt för lantbrukaren A. Kristoffersson, Eskilstorp
att vid sammankommet den 2 augusti angående dik-
ningsföretag i egendomarna N: 22 och 3, 14 Tuglie föra
var talen och utöva vår rösträtt, och äro vi nöjda med
vad ombudet lagligen gör och låter.

Eskilstorp den 1 augusti 1918.

Betty Kristoffersson.

Anna Kristoffersson.

Alfrida Kristoffersson.

Ivar Kristoffersson.

Bevitnas:

Per Persson.

Kils Andersson.

Bil. B.

Till

Kungl. Maj:ts Befallningshavande i Melåns län.

Undertecknad får härmed vördsamt anhålla om för-
ordnande för vederbörlig lantbruksingeniör att enligt
gällande dikningslag förrätta syn för torrläggning av
mark till 22, 3 och 14 Tuglie uti Tuglie socken av Skotts
härad.

Tuglie den 15 dec. 1914.

Jeppe Hansson.

Resolution.

Herr lantbruksingeniören C. Berggren förordnas
härigenom att, därest laga hinder ej möter, i behörig

5.

ordning företaga den i innehållyggaude ansökan onförnäl-
da förrättning. Hålsnö i landskansliet den 1 febru-
ari 1918.

Landshördingämbetet.

Fritz Hallberg.

G. W. Eiserman.

Bil. C.

Tullmakst för min far, lantbrukaren Anders Kristoffers-
son, Eskilstorp, att vid sammanträdet den 2 septem-
ber 1918 angående dikningsföretaget å egendomar
N: 24, 25 och 3, 14 i Tuglie förs min talan och utöva min
röstätt.

Hålsnö den 1 sept. 1918.

And. Christoffersson.

Bevittnas:

J. Larsson.

A. Horie.

Utlåtande av synemännen vid den av
Könungens Befallningshvarande på där om
gjord ansökan förordnade laga syneför-
rättningen för torrläggning av mark
till N: 22, 3 514 Englie uti Englie socken
av Skytts härad och Åbohus län.

Frågevarande företag som avser uppstapandet av ett
avloppsdike för bättre torrläggning av redan odlad
jord är enligt bestämmelserna i gällande diknings-
lag att anses såsom dikning, varför sådan avsägelse av
båtuden som i § 6 d anföras ej får ske.

Hägrat laga hinder mot företaget har ej kunnat utrö-
nas.

Den sidlända marken, som tillskyndas båtad av
dikningen har upfattats å luthörande golankarta där-
vid begränsningslinien blivit så beräknad att all den
nedom denna linie eller kurva belägen mark ej un-
der nuvarande förhållanden är torrlagd till det lag-
liga djupet av 4 fot. Den i företaget ingående mar-
ken är till areal och beskaffenhet angiven i den
upprättade Beskrivnings- och Håvdeförteckningslängden.

Här ej någon överenskommenhet om arbetets utförande
och kostnadernas fördelning kunnat träffas, tillkom
det synemännen att uppskatta värdet av den förbät-
ring, som skulle komma att genom dikningens ut-
förande tillskyndas den vattenskadade marken.

Härvid hava synemännen gått så tillväga, att se-
den den vattenskadade markens höjdläge utrönt
och dess naturliga godhet och beskaffenhet genom
jordbarrningar och grävningar undersökts, varje ågo-
figur sätts en gradbeteckning, som i kronor uttrycker
hur mycket ågofiguren pr. hektar kan bli vär-
d efter företgets utförande under förutsättning att den
blir fullständigt torrlagd och återfinnas dessa vär-
den i värderingslängden kolumn 5. Markens nuvaran-

7.
De värde däremot är huvudsakligen beroende dels av
det blivande värdet efter torrläggningen d. v. s. av
jordens naturliga godhet och beskaffenhet och dels av
markens höjdläge i förhållande till den försumpsan-
de vattentytan d. v. s. av markens nuvarande vattensta-
da.

Mark med sådant höjdläge att den ligger högre
än kurvan för vattenstandet sedan likväl nödigt av-
drag för fall och sättning beräknats har höjdlä-
gesgraden 1.0. Den anses sålunda vara värd 1.0 av vad
den på som fullt torrlagd framdeles bör bli värd,
d. v. s. den är alldeles oberoende av dikningen.

Den mark däremot, som ligger så lågt att den nu
ej kan vara värd något alls har höjdlägesgraden 0.
Höjdskurvan varierar således mellan dessa gränster och
de olika tiendedelsgraderna äro beroende av markens
höjdläge.

Beträffande markens värde efter dikningen har denna
värdering skett under förutsättning att marken skulle
bliva fullständigt torrlagd. För all den mark, som på ej
blir har en reducering av de påsetta blivande värdena
skett genom torrläggingsgrader, vilka beräknats efter
samma grunder som vad ovan beskrivits om höjdläges-
graderna. För öfrigt hänvisas till värderingslängden, var-
i det dessa grader återfinnas i kolumn 6 och 10. I samma
längd återfinnas var och en delägares förbättringsvär-
de eller i avrundat tal såsom repartitionstal.

Förteget omfattar uppstagaudet av dikessträckan A-
B-C. För kostnadernas rättvisliga fördelning har för-
teget blivit indelat i två avdelningar. Avd. I om-
fattar uppstagaudet av dikessträckan A-B och avd. II
dikessträckan B-C. Dessa avdelningar äro dock bero-
ende av varandra, så att den övre avdelningen del-
tager i kostnaden för den nedre avdelningen efter sine
respektiva repartitionstal minskade med diknings-

-kostnaden i avrundat tal för den övre avdelning-
-en. I enlighet med yrkandet i sammanträdesproto-
-kollet d. 5 hava synevännen ansett lämpligt be-
-stämna att dikessträckan A-B skall göras täckt
men däremot B-C öppet. Det hade nog varit önskt-
värt att kunna täcka denna dikessträcka, varför
ett kostnadsförslag härå även uppgjorts, men då
kostnaden här för blir betydligt mycket större hava
synevännen ej ansett sig kunna tillstyrka detta
med mindre delägarna i avdelning II själva betala
skillnaden i kostnaden. För att den beräknade jord-
-förbättringen skall uppkomma måste dikningen
verkställas i full överensstämmelse med det upp-
-rättade förslaget. Detta är upprättat med hänsyn
tagen till framrinnande vattenmängd, markytens
lutningsförhållande, jordens sättning och samman-
hållande förmåga m.m.

Vattenområdena hava med ledning av ekonomiska
kartverkets karta nogt uppgåtts och befunnits
utgöra vid 0 = 17 hektar.

$$3+75 = 20 \quad "$$

$$5+90 = 25 \quad " \text{ och}$$

$$8 = 70 \quad "$$

Avrinningen har beräknats efter 1.0 liter pr. sek. och har.
Dimensionerna hava beräknats efter Heccks formel för vatt-
-nets hastighet $v = k(1 + 0.5 \sqrt{B}) \sqrt{B}$ med ett värde pr $k =$
 $= 50$ för täckt dike och $k = 25$ för öppet dike. Efter dessa
beräkningsgrunder och med förefinnliga fallförhållanden skulle
således följande dimensioner bliva nödiga

för A - 3+75 ett 20 cm. (8") rör

" 3+75 - 5+90 " 25 cm. (10") rör

" 5+90 - 8 " 30 cm. (12") rör,

och för brotrumman eller eventuellt sträckan B-C ett 45
cm. (18") rör. Om denna sträcka skall täckas med rör
skall detta läggas med ett fall av 1.0:1000, som i g. profilen.

är utmärkt med 2 streckade röda linier. —

Het öppna diket B-C har givits en bottenbredd av 0.3 m. med sidoslänt 1:1 och med en bottenlutning 0.5:1000.

Bröttrumman anlägges med ett 45 cm. rör med fronthöjden av sten i cement eller betong samt med stensättning nedan, om det blir öppet dike, i botten och slänter enligt ritn.

Såvitt för synemännen jämlikt föreskrifterna: 43 § gällande dikningslag angående ifrågavarande företag bestämmas, att det skall, om sökanden vill fullfölja sin talan, utföras i överensstämmelse med förordnande av synemännen upprättade förslag, som noggrant skall följas vid arbetets utförande såväl med hänsyn till plan- som profilritningen;

att det skall påbörjas inom ett år efter seden denna förordning vunnit laga kraft, samt vara bragt till slut inom ett år efter dess början;

att kostnaden för ej mindre dikningen än framtida underhållet av ifrågavarande dikessträckor i överensstämmelse med hithörande förslag, skall av delägarna gäldas efter av synemännen med hänsyn till betyngden bestämda grunder och återfinnas var och en sin deltagningsskyldighet i kostnadsfördelingslängden;

att arbetet skall å offentlig auktion eller genom införande av anbud överlämnas till utförande åt den minstbjudande, vilken därtill provas lämplig och med vilken kontrakt skall upprättas i enlighet med bestämmelserna i detta utlåtande. Entreprenören bör kunna sätta godkänd borgen för sitt åtagande;

att ersättning för jord, som åtgår för diket utvidgning skall utgivas och äro beloppen därtill berättigade jordägare i en särskild jorderstättningsskicka uppräknade.

att den uppkastade dikesjorden ej får läggas närmare kanten än 0.6 m. och ej i sammanhängande strängar utan med öppningar, där så erfordras för ytterrättens fria avlopp;

- att ersättning för de uppkastade diketvallarnas upplags-
plats årligen skall utgå efter 5 % på de respektive
ägarfigurenas blivande värde så länge de kvarligga
dock högst under 3 år, skola de upplagsplatsans
storlek efter företgets utförande bestämmas av näm-
ne nämnde män eller om dessa ej kunna säsas
av lantbrukssingeniören i länet;
- att rören skola vara fullgoda av cement med felsar
att brunnar skola mureras av sten i cement eller av be-
tong med minst 0.5 m. inre diameter och med
botten som förlägges 0.5 m. under rörets underskant
samt försedde med lock av tjärat plånk eller av
betongplattor med fals;
- att i rörsträngarna ej andra rör få inkopplas med min-
dre än att brunnar i sülighet med svastående
där insättas;
- att räsningsar av brunnar och det öppna diket skola
när så anses behöfligt verkställas, dock på tid då
ingen skada därigenom tillstegnas växande gröda;
- att om en entreprenören erhåller slutligt skall ar-
betet ansynas och godkännas av lantbrukssingeni-
ören i länet; rören skola dessfrämmande helst ej tä-
kas;
- att förrätningskostnaden skall utgå efter de ursprung-
liga repetitionstalen, men om, om så skulle er-
fordras, av sökanden förskjutas.

Englis den 2. sept. 1918.

på tjänstens vägnar:

Ernst Berggren.

Vittrådande gode män:

Hans Mattsson.

Olof Larsson.

Beskrivnings- och Håvdeförteckningslängd över mark, som kommer att förbättras genom torrläggning av mark till H: 22, 3 och 14 Euglie m. fl. hemman uti Euglie socken av Skogtts härad och Ålunds län; upprättad vid laga styrelseförättning år 1918.

Ägofig. nr på kartan	Hemmanets eller lägenhetens nummer och namn samt ägarens namn.	Åker, trädgård och dylikt			Äng och odlingsmark			Till odlingsmark			Summa			Till odlingsmark			Till odlingsmark					
		har	ar	kon.	har	ar	kon.	har	ar	kon.	har	ar	kon.	har	ar	kon.	har	ar	kon.			
1	2	3	4	5	6	7	8	9	10	11	12	13	14	15	16	17	18	19	20	21	22	23
	<u>H: 17 och 22 Euglie.</u> <u>Jeppa Hansson</u>																					
1	Åker			62	50																	
2	do			56	-																	
3	do			1	28	-																
4	do			50	-																	
5	do			1	45	-																
6	do			95	50																	
14	do			78	50																	
15a	do			1	50	-																
6	Äng						04	-														
16	Åker			90	-																	
17	väg imp.																					15
18	backe imp.										8	30	50		04	-				1	15	50
	<u>H: 3 och 14 Euglie</u> <u>Anders Kristoffersson i Eskilstorp.</u>																					
	<u>Anders, Betty, Ivar, Alfida,</u> <u>Aina & Otto Kristoffersson.</u>																					
7	Åker			72	-																	
8	do			35	50																	
9	backe imp.																					40
10	Åker			65	50																	
	Träp.	1	73	-							8	30	50		04	-				1	71	-

1	2	3	4	5	6	7	8	9	10	11	12	13	14	15	16	17	18	19	20	21	22	23
		Trypt. 1		73-								8	30	50		04-					1	71-
11	äker			1	50-																	
12	do				70-																	
13	do				89	50						4	82	50								
H: 24 ö 25 Euglie																						
Froken Hanna Andersson																						
19	äker				29-																	
20	do				29-																	
21	do				44	50																
22	äng						10-					1	02	50		10-						
H: 24 ö 25 Euglie.																						
Kristoffer Jönsson																						
23	äker				32-																	
24	do				35-																	
												14	82	50		14-					1	71-

Euglie den 2 sept. 1918.
på tjänstens vägnar:
Ernst Berggren.
Biträdande gode män:
Hans Mattsson. Olof Larsson.

Värderingslängd för förläggning av mark till H: 22, 3 o 14 Tuglie m. fl. hemman uti Tuglie socken av Skytts härad och Åkeshövdens län, upprättad vid laga synesförrättning år 1918.

Ägofig. n:o på karta.		Areal.		Värde pr. areal vid fullst. förvärg.	Före grävningen				Efter grävningen				Förbättrings värde.		Reparationstäl.
		har	ar		Kr.	öre	Kr.	öre	Kr.	öre	Kr.	öre	Kr.	öre	
1	2	3	4	5	6	7	8	9	10	11	12	13	14	15	16
<u>Ändelning I.</u>															
<u>N: 17 ö 22 Tuglie.</u>															
<u>Jeppa Hansson.</u>															
1-2	åker	1	18,5	3.000	0,7	2,100	2,488	50	1	3.000	3,555	-	1,066	50	
3	gr	1	25	3.000	0,8	2,400	2,952	-	1	3.000	3,690	-	738	-	
4	gr	0	50	3.000	0,7	2,100	630	-	1	3.000	900	-	270	-	
5-6	gr	2	40,5	3.000	0,8	2,400	5,772	-	1	3.000	7,215	-	1,443	-	
14-15a	gr	2	28,5	3.000	0,7	2,100	4,798	50	1	3.000	6,855	-	2,056	50	
15 b.	äug		0,4	2.000	-	-	-	-	0,4	800	32	-	32	-	
16.	åker		90	3.000	0,7	2,100	1,890	-	1	3.000	2,700	-	810	-	
	<u>Summa</u>	8	54,5				18,531	00			24,948	-	6,416	00	6,416
<u>N: 3 och 4 Tuglie.</u>															
<u>Anders Kristoffersson, Eskilstorp.</u>															
<u>Anders, Betty, Tor, Alfrida, Anna</u>															
<u>och Otto Kristoffersson.</u>															
7-8	åker	1	07,5	3.000	0,8	2,400	2,580	-	1	3.000	3,225	-	645	-	
10	gr		65,5	3.000	0,8	2,400	1,572	-	1	3.000	1,965	-	393	-	
11	gr	1	50	3.000	0,7	2,100	3,150	-	1	3.000	4,500	-	1,350	-	
12	gr		70	3.000	0,6	1,800	1,260	-	1	3.000	2,100	-	840	-	
13	gr		87,5	3.000	0,7	2,100	1,879	50	1	3.000	2,685	-	805	50	
	<u>Summa</u>	4	92,5				10,441	50			14,475	-	4,033	50	4,034
												<u>Summa.</u>	10,450		
<u>Ändelning II.</u>															
<u>Frök. Hanna Andersson.</u>															

1	2	3	4	5	6	7	8	9	10	11	12	13	14	15	16
19-21	åker	Tppt.													
			1 025	3000 07	2,100	2,152	50	1	2,000	3,075	-	922	50	1,16	
		Sum	1 025			2,152	50			3,075	-	922	50	923	
23-24	N: 24 och 25 Euglie.														
	Kristoffer Jansson.														
	åker		67-	3000 07	2,100	1,407	-	1	3000	2,010	-	603	-		
	Sum		67-			1,407	-			2,010	-	603	-	603	
													Summa.	1,526	
Avdelning I															10,450
Avdelning II.															1,526
													Summa	11,976	

Euglie den 2 Sept. 1918.
på tjänstens vägnar:
Ernst Berggren.

Biträdande gode män:
Hans Svattsson.

Olof Larsson.

Kostnadsförslag
för torrläggning av mark till N: 22, 3 & 14 Euglie m. fl.
hemman uti Euglie socken av Skyttis härad och Skåne-
hus län; upprättad vid laga synsförättning år 1918.

Läge	Längd i meter.	Arbete m.m.	Antal	i kronor.	Kostnad		Kostnad		Summa.	
					Kr.	Öre	Kr.	Öre	Kr.	Öre
1	2	3	4	5	6	7	8	9	10	11
<u>Avdelning I.</u>										
<u>Wikessträcken A-B.</u>										
0-3+75	375	20 cm (8") rör med tript. l.m.	375	3.00	1125	-				
		för grävning, rörens läggning och igen- fyllning	l.m.	375	1.50	562	50			
3+75-5+90	215	25 cm. (10") rör med tript. l.m.	215	3.50	752	50				
		för grävning m.m.	l.m.	215	125	268	75			
5+90-8	160	30 cm. (12") rör med tript. l.m.	160	4.25	680	-				
		för grävning m.m.	l.m.	160	2.00	320	-			
8-8+4	4	bögtummar av 45 cm (18") rör rub. pita.			150	-				
0, 1+18, 2+37, 3+75, 4+50, 5+90, 8		intagningsbrunnar av betong av minst 0,5 m. iure diam. med botten 0,5 m. under rörets underkant med lake av betong eller tjärad plank. St.	7	40.-	280	-	4,138	75		
	754	för oförutsedda fall m.m.					461	25	4,550	00
<u>Avdelning II.</u>										
<u>Wikessträcken B.-C.</u>										
8+4-10+54	250	mylla på lera & grus l.m.	520	1.-	520	-				
		för oförutsedda fall m.m.			50	-	570	-		
		" jordsättningar					135	-	705	-
							Summa		5,250	-
<u>Alternativt förslag</u>										
8+4-10+54	250	45 cm (18") rör med tript. l.m.	250	10.-	2500	-				
		Tript.			2500	-				

1	2	3	4	5	6	7	8	9	10	11
		Typt.			2.500	-				
		för grävning, Järrens laggnings- och igensättning l.m. 2.50	2.00	500	-					
		ommurning av för vid utlopp och stensättan i det öppna diket i botten								
		och planter till 1.5 m. höjd.			2.5	-	3.025	-		
		för ofrutsedda fall m.m.					300	-	3.325	-

Tuglie den 2 sept. 1918.
 J^o Gänstens v^ognar.
 Ernst Berggren.

Ja^o tjänstens vägnar.
Ernst Berggren.

Ernst Bergien.

Biträda, gode män:

Haus Atkinson.

Prof Larsson

Trpt.

196

10+54

54

1:1

0.80

0.3

1.90

250

Englie den 2 Sept. 1918.

på tjänstens vägnar:
Ernst Berggren.

Bitrādande gode mān:

Hans Mattson.

Olof Larsson.

Kostnadsfördelingslängd för torrläggning av mark till
N: 22, 3 och 14 Tuglie, m. ff. hemman i Tuglie socken av
Skylts härad och Årehus län; upprättad vid laga sty-
reförättning år 1918.

Hemmanets N: p. namn.	Hemmanets N: p. namn.	Ägarens namn.	Repartitionsst.	Vikenströcken A-B.		Vikenströcken B-C.		Ursprungligt pep: procent.		Förändringskostnad.	
				Repart. i procent.	Vikenströcken -nad.	Tullt eller sed. pep.	Tullt el. sed. pep: procent.	Vikenströcken -nad.	Ursprungligt pep: procent.	Förändringskostnad.	
4/22	Tuglie	<u>Avdelning I</u>									
3514	de	Jesspa Haussou.	6416	61,40	2,795	70	3,622	49,77	343	83	53,57
		Anders Kristoffersson i Eskilstorp samt barn: Anders, Betty, Ivar, Alfida, Anna och Otto Kristoffersson.	4634	38,60	1,756	30	2,279	30,68	216	29	32,68
		<u>Suma</u>	10,450	100-	4,550	-					
4/22	Tuglie	<u>Avdelning II.</u>									
2425	de	Fröken Hanna Andersson.	923				923	12,43	87	63	7,71
2425	de	Kristoffer Jonsson	603				603	8,12	57	25	5,04
		<u>Suma</u>	11,976				1,426	100-	705	-	100-

Tuglie den 2 sept. 1918.
på tjänstens vägnar:
Ernst Berggren.

Biträdande gode män:
Hans Mattsson.

Olof Larsson.

Kungörelse.

21.

Edan undertecknad, statens lantbruksingenjör, av
Könungens Befallningshavaande i länet blivit förord-
nad att, jämlikt föreskrifterna i gällande dikeungs-
lag, förrätta syn för torrläggning av mark till H: 22,
3 och 14 Fuglie uti Fuglie socken och Skytts härad,
kommer, i och för handläggning av denna förrättning,
allmänt sammanträde att hållas hos lantbrukaren
Jeppa Haansson i Fuglie fredagen den 2 iistund. augusti
kl. 9.30 förmiddagen, och värda härigenom kallade alla
de, som därvid hava sin egen eller annans rätt att
bevaka, att vid laga ansvar detta sammanträde över-
vara.

Lund den 6 juli 1918.
Ernst Berggren.

Uppläst i Fuglie sockens kyrka söndagen den
14 juli 1918, intygas av

Th. Warholm.
Kyrkoherde.

Kallelse.

Hedanskrivna sakägare varda härigenom kallade att själva eller genom lagligen befullmäktigade ombud tillstädeskomma vid det sammankträde, som av mig blivit utsatt att hållas hos lantbrukaren Jeppe Haussm i Tuglie fredagen den 2 iustund. augusti kl. 9.30 förmidd. angående av Konungens Befallningshavande i länet förordnad syn för torrläggning av mark till H: 2, 3 och 14 Tuglie uti Tuglie socken av Haluölas län. Kallelsen hörsammas vid laga påföljd.

Lund den 6 juli 1918.

Ernst Berggren.

States lantbruksingenjör.

Hedanskrivna namn.	Ägarens namn.	Förestående kallelse är mig delgiven, som härmed erkännes:
Eskestads.	And. Christoffersson	And. Christoffersson.
Tuglie gård.	And. Christoffersson	Anders Kristoffersson.
Tellinge.	Betty Christoffersson	Betty Kristoffersson.
do	Ivar Christoffersson	Ivar Kristoffersson
do	Alfrida Christoffersson	Alfrida Kristoffersson.
do	Anna Christoffersson.	Anna Kristoffersson.
Haslov.	Otto Christoffersson.	Otto Christoffersson.
Tuglie.	Christoffer Jönsson.	Kristoffer Jönsson.
Tellinge.	Håkan Hanna Andersson	Hanna Andersson.
Tuglie.	Arr Njölund Hils Bergqvist.	Hils Bergqvist.

Att ovan beskrivna personer blivit delgivna denna kallelse intyga:

Förklämnad Gust Frä (22)

Antagna vid utskottet:

ex officio

Ordföranden

Tuglie den 15/7 1918.

O. Persson.

Polisuppsyningsman.


10. 10. 1918.


Att minnige mot ~~der till~~ ~~berör~~ över i förestående handling
innesfattade föreläggning icke blivit hos Kungl. Majts
befallningshavande inom laga tid ^{anmält} anförda; betygas.

Malmö i landshansliet den 19 december 1918.

Lösen 1:—
Stämpel 0:50
Emu Kr. 1:50

Å tjänstens vägnar:

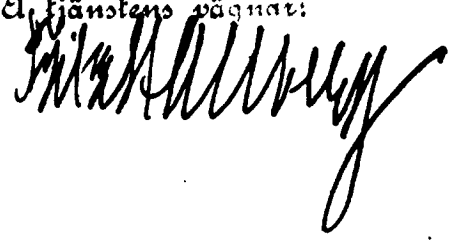

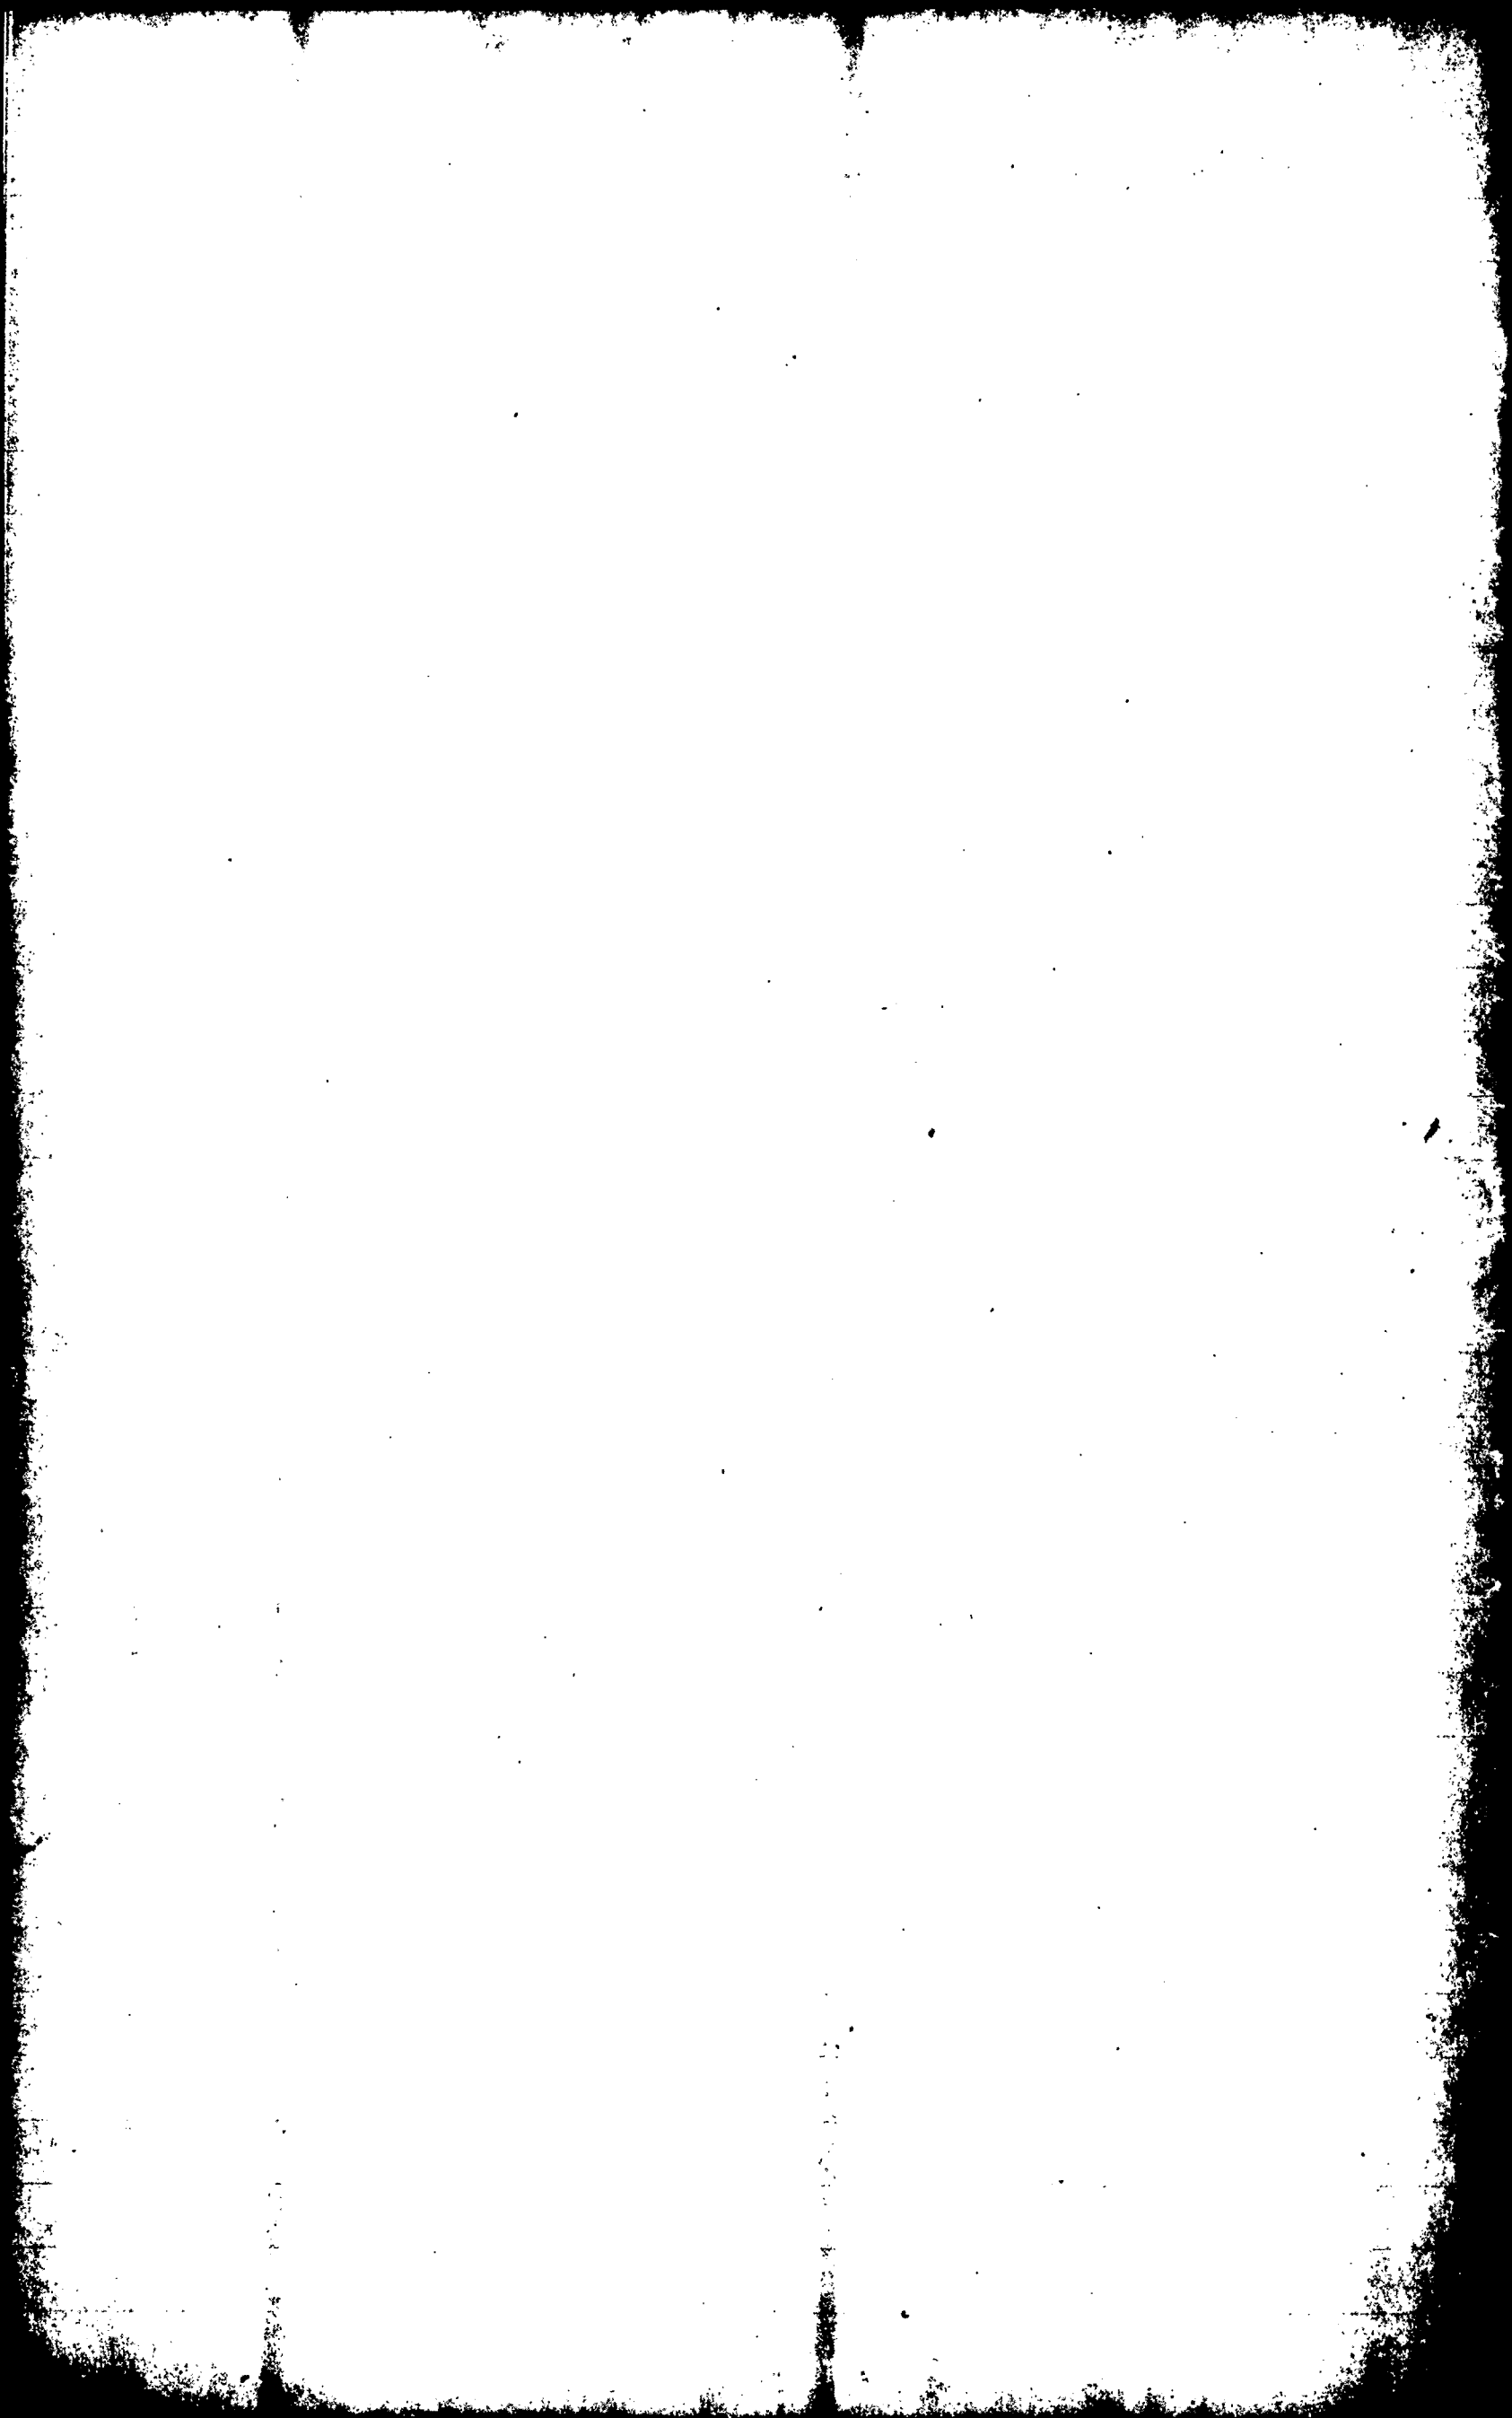

St. Lantbruksstyrelsen
den 12 JAN. 1922

KONTRAKT.

Sedan Kungl. Maj:t den 15 juni 1922 för
torrläggning av mark, tillhörande Fuglie n:r 17 och 22 med flera
hemman i Fuglie socken av

I MALMÖHUS LÄN

ej mindre fastställt en av Statens Lantbruksingenjör Ernst Berggren
den i juni 1921 upprättad plan med därtill hörande kostnadsförslag, än även
beviljat dels lån med tvåtusentvåhundra tjugo /2.220:-/
kronor att utgå från odlingslånefonden och dels statsbidrag utan återbetalningsskyldighet med
ettusenettthundratio /1.110:-/ kronor att utgå från
allmänna avdikningsanslaget, varav hela beloppet kronor

~~utgå från den för endast frostminskning avsedda delen av förenämnda anslag, har~~

undertecknad, som enligt företett protokoll, hållet den
av vederbörande intressenter utsetts till arbetsstyrelse förtroendeman för företaget
under iakttagande av gällande författningar i ämnet och av Kungl. Maj:t särskilt meddelade
bestämmelser, med Kungl. Lantbruksstyrelsen, å Kungl. Maj:ts och Kronans vägnar, avslutat
följande kontrakt, varigenom jag för egen del samt å vederbörande intressenters vägnar åtager
och förbind er mig.

1:o) att utföra företaget i noggrann överensstämmelse med den fastställda arbetsplanen
med de ändringar däri, varom Kungl. Maj:t eller Lantbruksstyrelsen efter framställning må
besluta,

att vid företagets utförande underkasta ^{mig}~~oss~~ alla de villkor och den kontroll, som av Kungl. Maj:t eller Lantbruksstyrelsen provas lämpliga och nödiga, samt att gälda alla de av statsmedel icke utgående kostnader, som härav kunna förorsakas,

att påbörja vattenavlednings- och avdikningsarbetet före den 1 september 1922 ,

att fullborda samma arbete senast den 1 september 1923 ,

~~att fullborda odlingsarbetet senast den~~ ,

att genom egna kontanta tillskott, materialier, arbete eller på annat sätt bestrida, vad utöver för ändamålet tillgängliga statsmedel kan erfordras för företagets fullbordande, samt

att vederbörligen underhålla det utförda arbetet, vad angår det vattenavlednings- och avdikningsarbete, vartill odlingslån beviljats, så länge någon del av lånet återstår ogulden, samt beträffande det vattenavlednings- och avdikningsarbete, vartill statsbidrag utan återbetalningsskyldighet beviljats, intill dess sådan underhållsskyldighet kan varda andra i laga ordning ålagd eller ^{jag}~~vi~~ från underhållsskyldigheten befriats;

2:o) att i händelse avvikelse, utan därtill erhållen vederbörlig tillåtelse, skett från den fastställda arbetsplanen, eller arbetet icke inom därför bestämd tid fullbordats, utan att anstånd med detsammes utförande medgivits av Kungl. Maj:t eller Lantbruksstyrelsen, eller Kungl. Statskontoret skulle finna den säkerhet, som blivit för lånet ställd, icke vidare nöjaktig och ny säkerhet, som av Statskontoret godkännes, icke varder inom bestämd tid avlämnad, eller den bestämda annuiteten icke varder i behörig tid erlagd, låta det ankomma på Kungl. Maj:t att inställa all vidare utbetalning av statsmedel samt att återfordra, vad därav uppburits — beträffande lånet dock endast därest detta icke redan blivit fördelat på vederbörande fastigheter och antecknat i jordeboken — att på en gång eller efter hand inbetalas till Statskontoret inom den tid, som bestämmes av Kungl. Maj:t, ävensom att å sålunda lyftade och återburna medel jämväl erlagga fem procent årlig ränta från lyftningsdagen, till dess återbetalning sker;

3:o) att för den tjänsteman, som av Lantbruksstyrelsen förordnas att verkställa besiktning eller avsyning av arbetet, uppvisa den för företaget fastställda planen med därtill hörande betänkande jämte plan- och profilritningar;

4:o) att ifråga om tid för lyftande av statsmedlen i mån av arbetets fortgång ställa ^{mig}~~oss~~ till efterrättelse vad Lantbruksstyrelsen därutinnan bestämmer, och skall, därest icke Kungl. Maj:t med avseende å särskilda förhållanden prövar skäligt annorlunda förordna, någon del av statsmedlen inestå i Statskontoret, intill dess vattenavlednings- och avdikningsarbetet vederbörligen avsynats och godkänts;

5:o) att vid avslutandet av detta kontrakt till Lantbruksstyrelsen överlämna bestyrkt kopia av de gillade ritningarna för arbetet samt bestyrkta avskrifter av därtill hörande godkänt betänkande och kostnadsförslag för att förvaras i Lantbruksstyrelsens arkiv, ävensom att, därest någon avvikelse från den fastställda planen under arbetets utförande med vederbörlig tillåtelse vidtagits, innan sista delen av statsmedlen lyftas, till Lantbruksstyrelsen överlämna fullständig beskrivning jämte ritning utvisande, huru arbetet i följd av dylik avvikelse utförts;

6:o) att bestrida eller gottgöra alla kostnader, av vad beskaffenhet de vara må, som i följd av de för företaget erhållna statsmedel föranletts Statskontoret;

7:o) att för fullgörande av detta kontrakt ävensom, ifall mot kontraktet brytes, för återbäring av lyftat statsbidrag ställa sådan säkerhet, som av Lantbruksstyrelsen godkännes, samt att för odlingslånet ävensom, ifall mot kontraktet brytes, för återbäring av därav lyftade medel avlämna sådan skuldförbindelse, som av Statskontoret godkännes.

Härav äro två lika lydande exemplar upprättade, av vilka vardera kontrahenten tagit ett.

Fuglie den 30 augusti 1922.

Jeppa Hansson
Sj. av N:222 $\frac{12}{24}$ Fuglie

Att Herr Jeppa Hansson

i bägges vår näryaro egenhändigt undertecknat förestående kontrakt, intygas:

Nils Hansson

Adress: Sunnåstorp

Einar Hansson

Adress: Håslöv

Med stöd av Kungl. brevet den 15 juni
1922 antager Kungl. Lantbruksstyrelsen
å Kungl. Maj:ts och Kronans vägnar, detta
kontrakt.

Stockholm den 27 januari 1923.

Ott Smolander

Alfred Smith

156/22

Q. 322

Antal till

18493

K. Landbruksstyrelsen

den 15 NOV. 1923

Godkänt den 27/11 1923

Bevis

över verkställd avsyning av vattenavledningsarbete enligt förordnande av Kungl. Landbruksstyrelsen den 17 september 1923 angående det företag, som avser torrläggning av mark tillhörande Fuglie n:r 17 och 22 m.fl. hemman i Fuglie socken av Malmöhus län.

Planen fastställd den 15 juni 1922.

Statsunderstöd:

statsbidrag utan återbetalningsskyldighet med 1110:- kronor, lån av odlingslånefonden med 2240:- kronor.

Kontrakt om arbetets utförande antaget den 27 januari 1923.

Fastställd arbetstid till 1 september 1923.

Vid den av undertecknad den 8 november 1923 verkställda avsyning^{en} av ovan angivna arbete, har detsamma befunnits utfört i överensstämmelse med den fastställda arbetsplanen, varför företaget i sin helhet förordas till godkännande.

Lund den 9 november 1923.

Ernst Bergman



Stämpel en krona.