

Förslag till
 "Ortnakarr nr 1 dikning av år 1932"
 i Väsby socken av Malmöhus län;
 upprättat vid syn enligt vattenlagen år 1932 av

David Larsson.

e. lantbruksingenjör.

Genom Kungl. Maj:ts

nådiga brev den 22 juni 1934

fastställt till efterrättelse vid arbetets

utförande.


Stockholm den 3 augusti 1934. På

Kungl. Lantbruksstyrelsens vägnar.

Albert Smith.

Rätt arkiverat befygar:
 David Larsson
 lantbruksingenjör.


Kungl. Lantbruksstyrelsens
 Rättsarkiv.

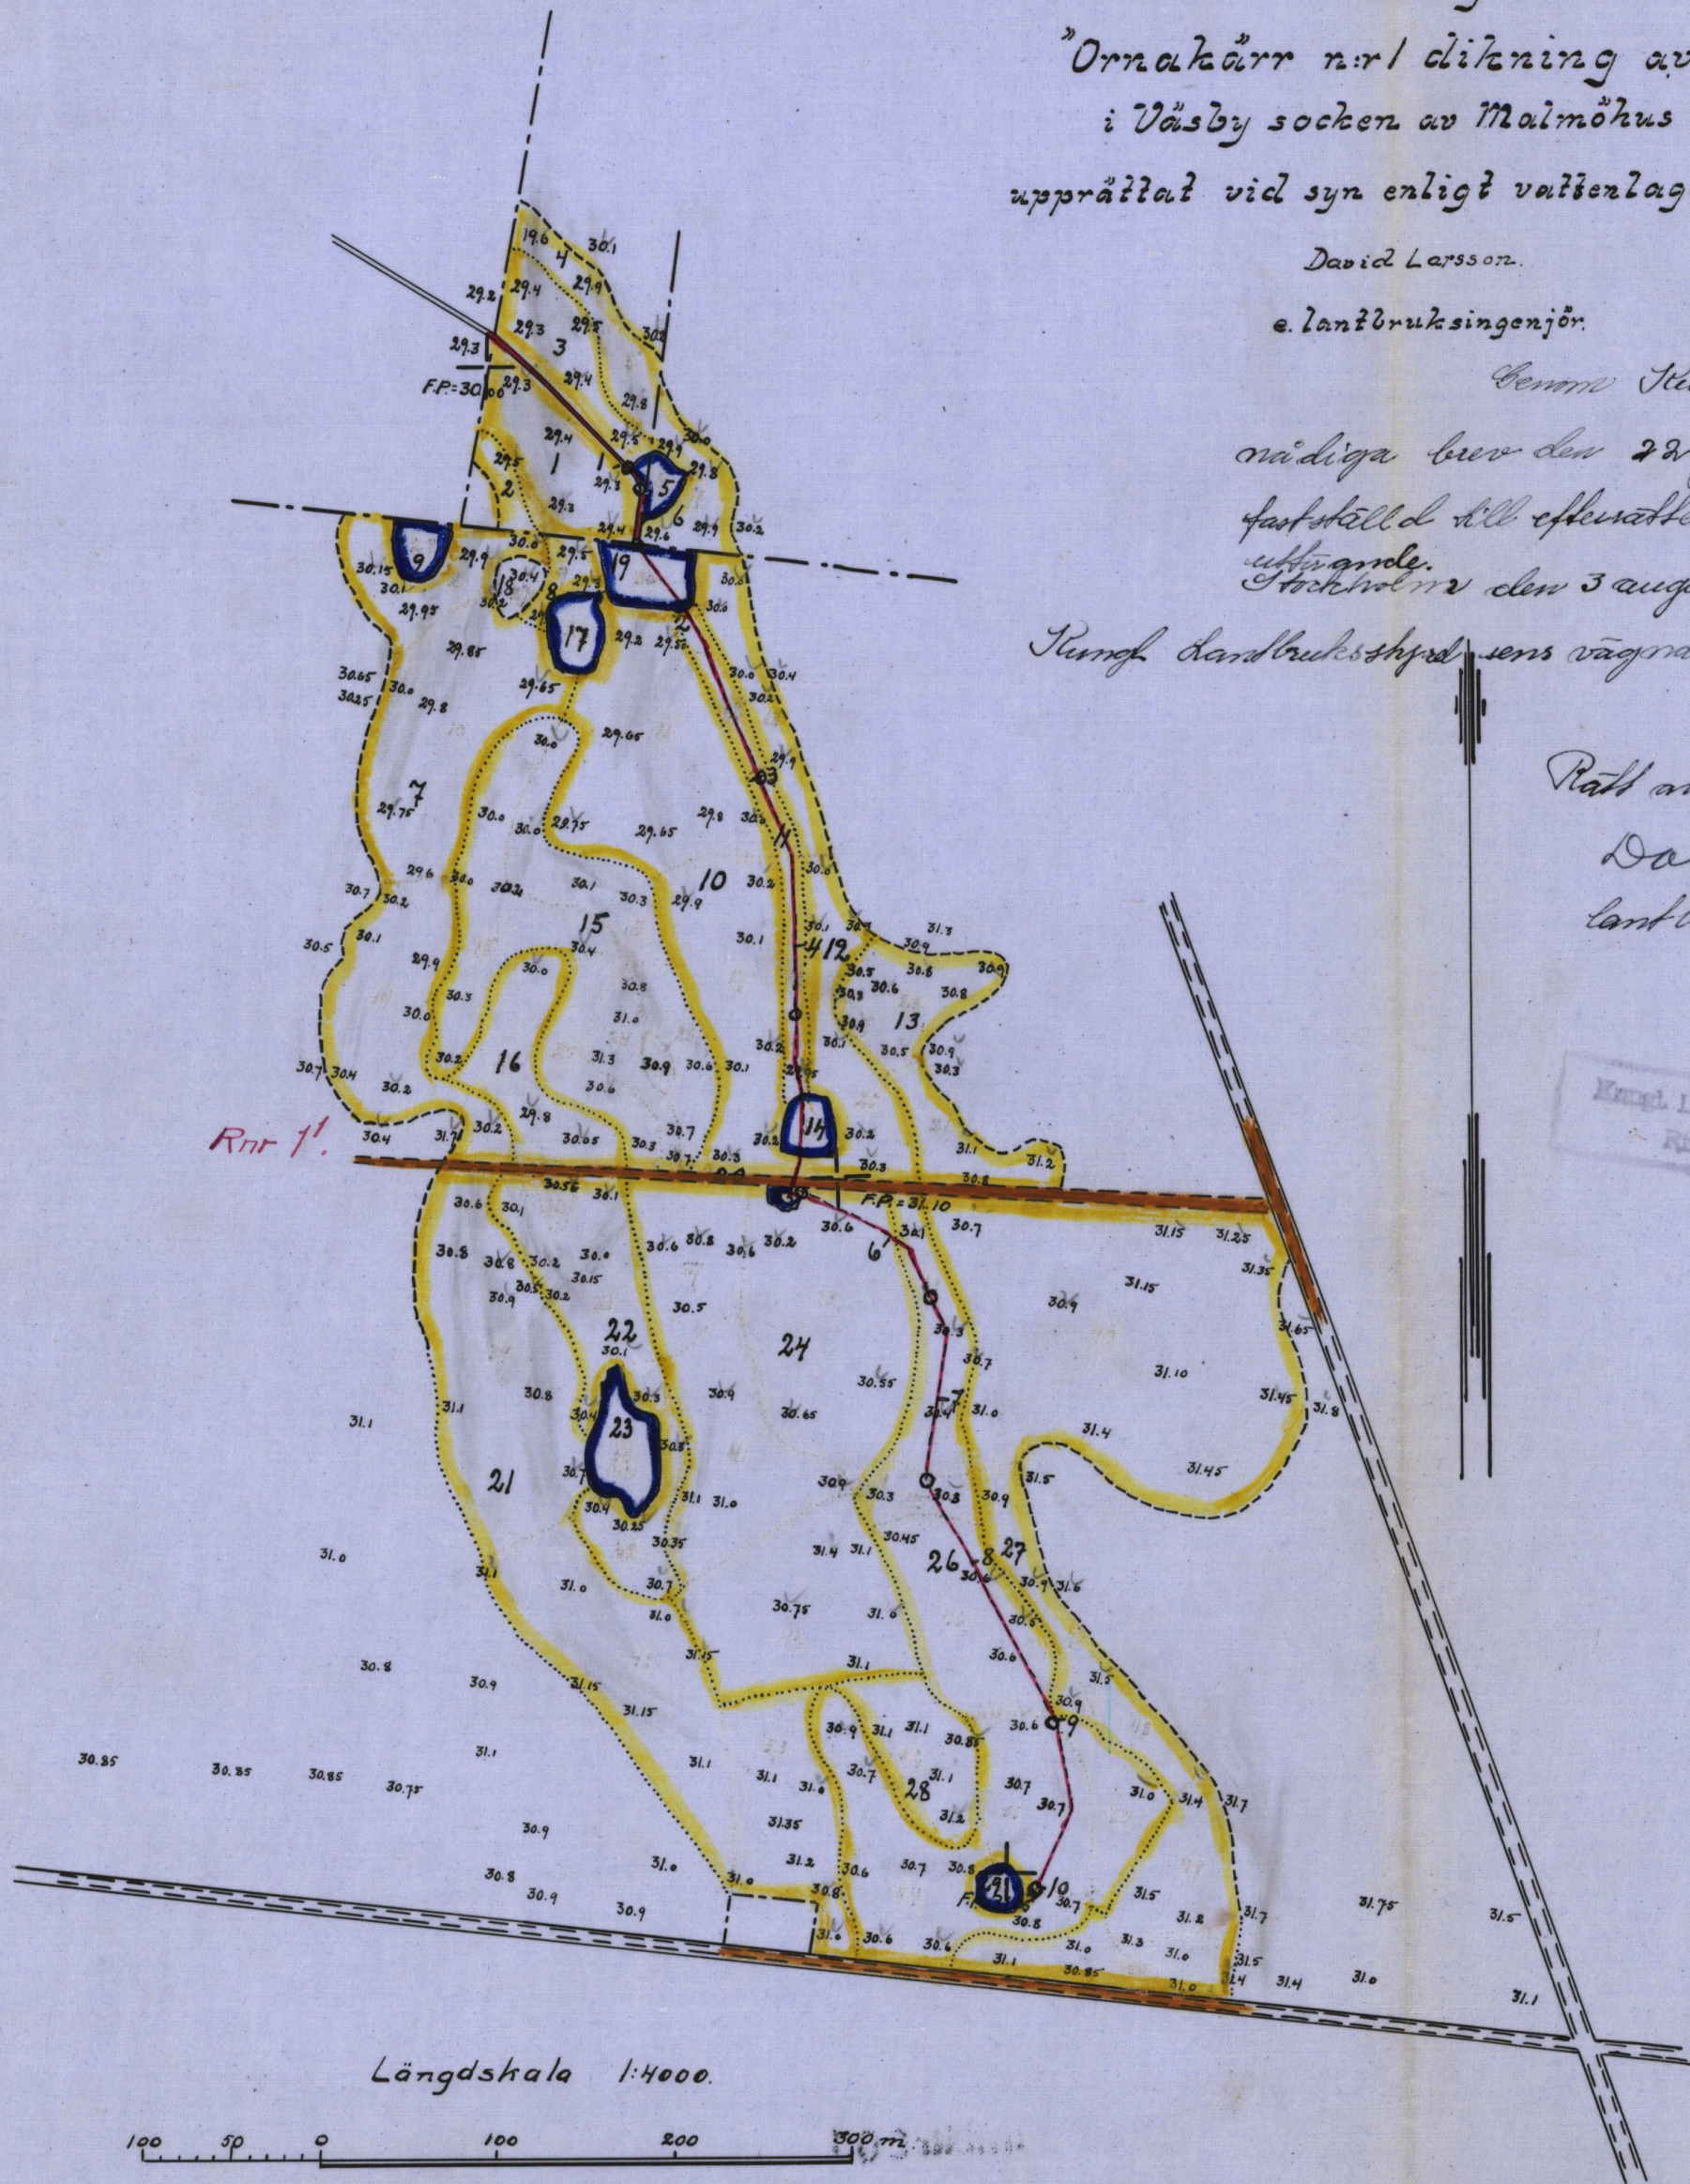

Likheten med originalet befygar: David Larsson

M 2-0383

Gennem. Rønde. Maj:ts. nærdige brev den 8^{de} juni 1934
 faststillet till efterrettelse ved ailelets udførelse.
 Stockholm den 3 augusti 1934. På Rønde heraf-
 brucksskylersens vägnar. *Albert Smittke.*
 Rätt avskäret
 bebyggat
 David Larsson
 landbruksingenjör

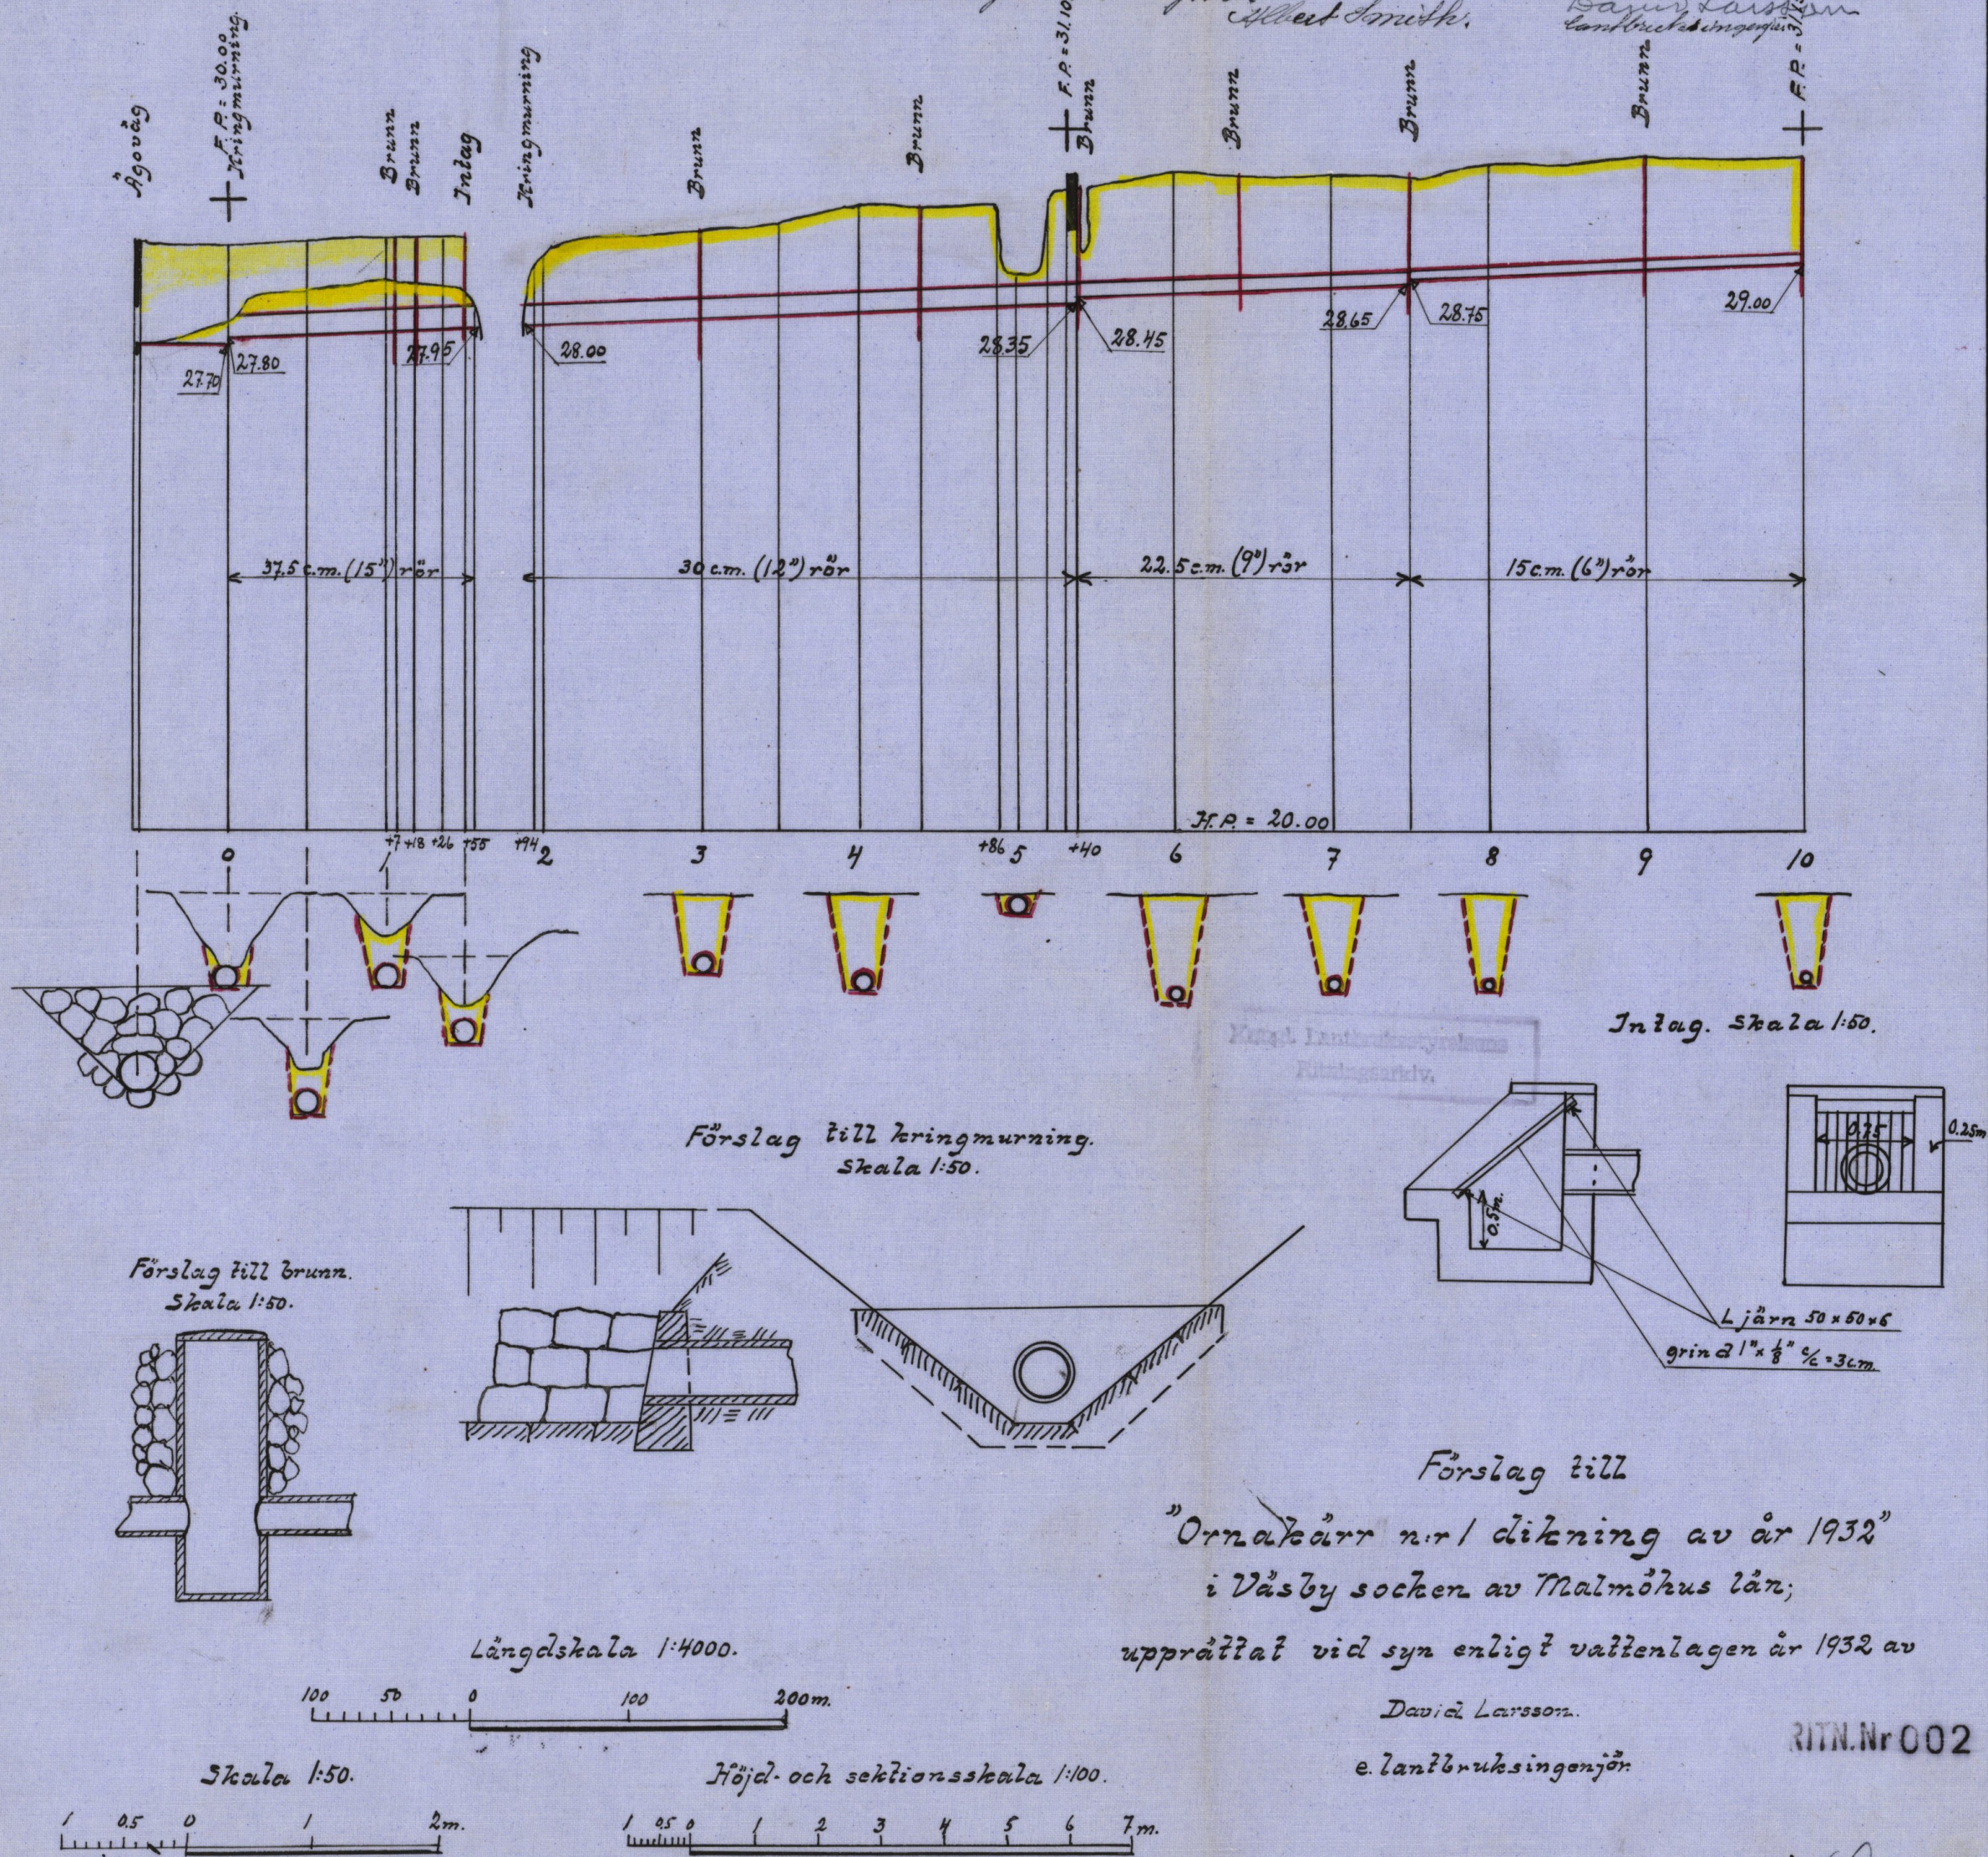

M 2*0383

DIARIE Nr 16899
K. LANTERUKSSTYRELSEN
31 AUG. 1934

Handlingar

angående "Ornakärr nr 1 dikning av
år 1932" i Väsby socken av Malmöhus-
län, upprättade vid syn enligt vat-
tenlagen år 1932.

Innehållsförteckning.

Bidrag- och lånehandlingar:

Oversiktskarta	sid. 1
Betänkande	" 2 - 3
Tabell över bidrag- och lånebelopp	" 4 - 6
Kostnadssammandrag	" 7
Ansökan om lån och bidrag	" 8
Arvodesräkning	" 9

Synehandlingar:


Protokoll	" 1 - 3
Ansökan, förordnande och delgivning	" 4 - 5
Syнемännens utlåtande	" 6 - 9
Beskrivnings- och värderingslängd	" 10 - 14
Kostnadsförslag	" 15
Kostnadsfördelningslängd	" 16 - 18
Arvodesräkning	" 19 - 22
Plankarta	
Profilritning	

Herrn Kungl. Maj: ts nådiga brev
den 22 juni 1934 fastställt till effe-
rättelse vid arbetets utförande.

Stockholm den 3 augusti 1934

På Kungl. Landbrukshögskolans vägnar:
sitt ställföreträdande: *Carl Gustaf Smith*
Dan Larsson
Landbruksingenjör.

Oversiktskarta

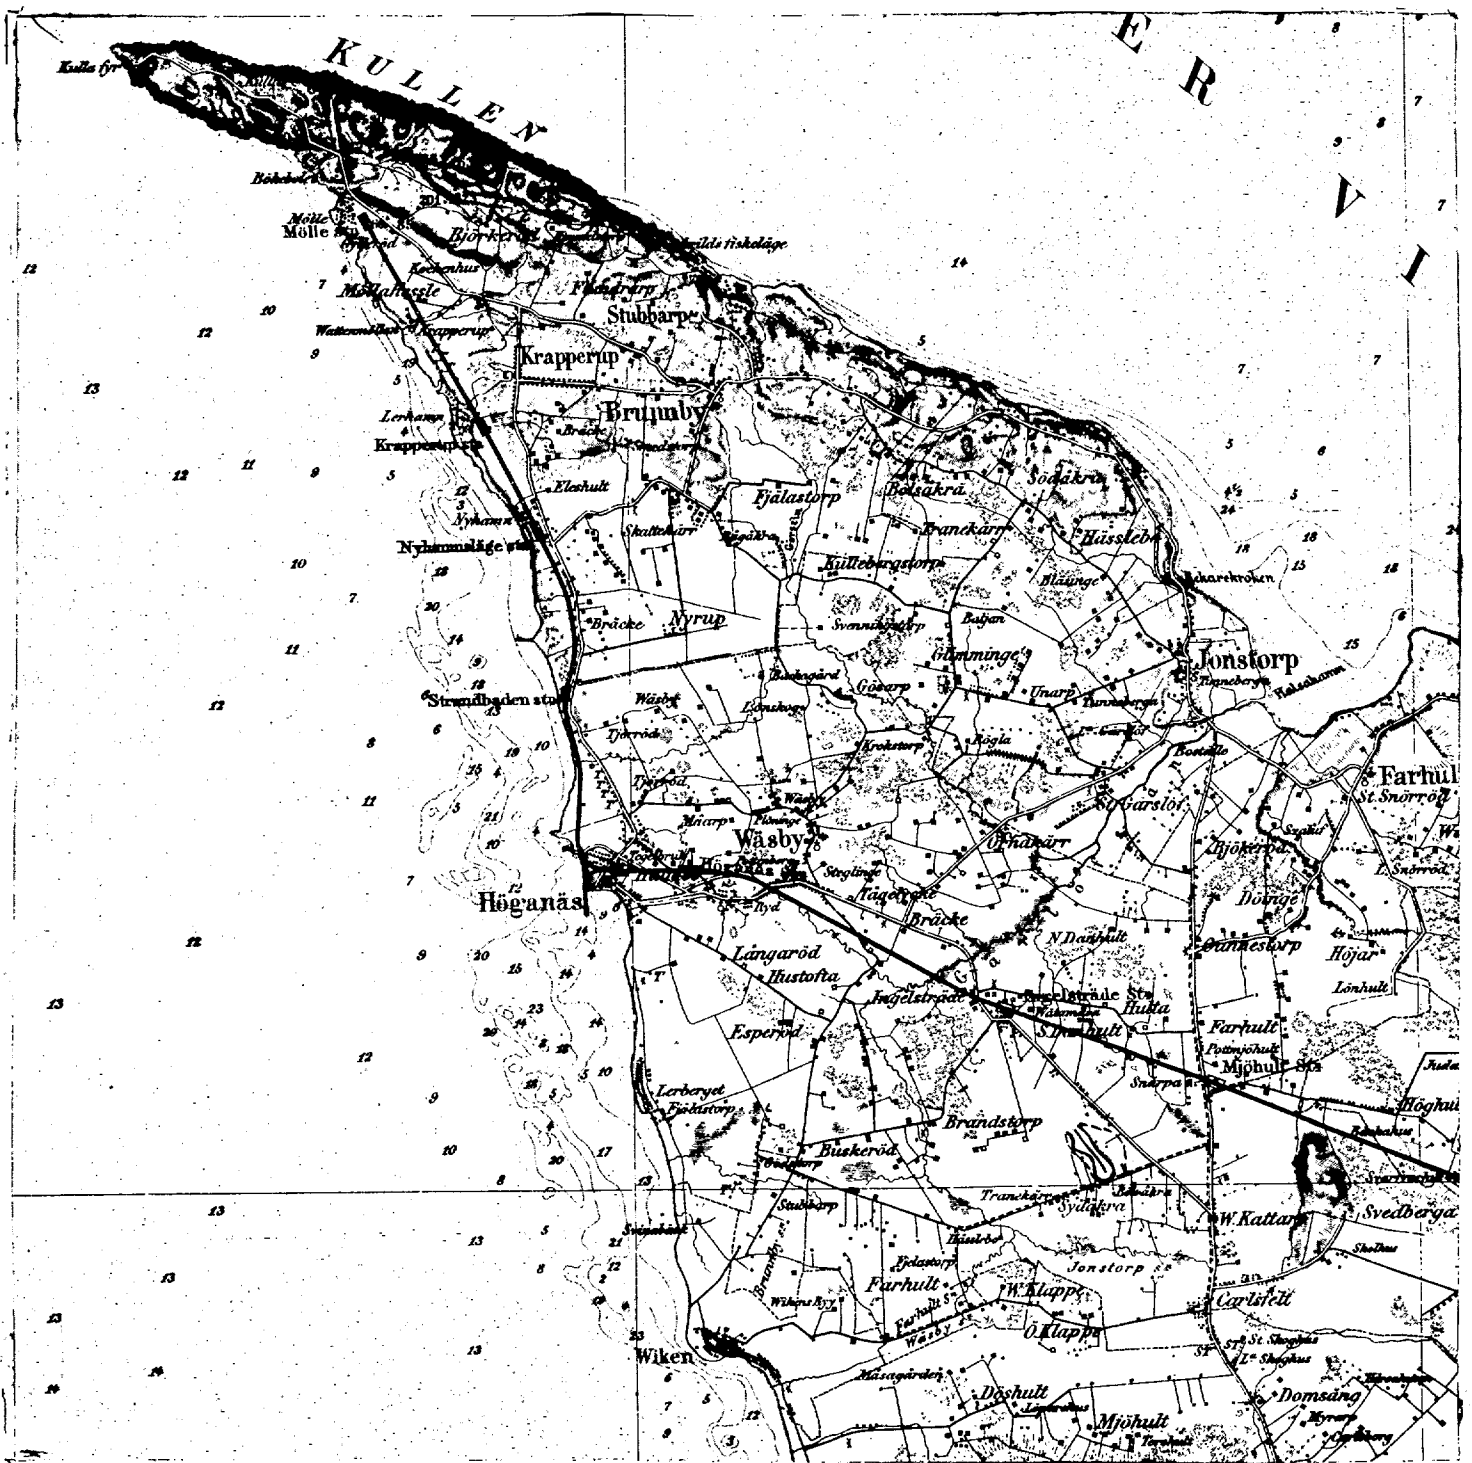

Skala 1:100'000.

B e t ä n k a n d e

upprättat för sökande av statsunderstöd till dikningsföretaget
"Ornakärr nr 1 dikning av år 1932" i Väsby socken av Malmöhus län.
Företagets läge.

Torrlägningsområdet är beläget omkring 2 km. sydväst om
Mjöhults station och 8 km. sydöst om Höganäs. På översiktskartan
som bifogas utlåtandet anges torrlägningsområdet med gul färg
och nederbördsområdet begränsas med en heldragen blå linje.

Syneförrättning.

Företaget har förberetts genom syneförrättningen enligt vatten-
lagen vilken avslutades den 26 juli 1932. Bevis att besvär ej an-
förts mot densamma kommer senare att översändas.

Föreslaget avlopp.

För att erhålla avlopp för de markområden som ingå i företaget
har föreslagits att en täckt avloppsledning skall anordnas med
läge och dimensioner som anges i förslag tillhörande syneförrätt-
ningen. Om till föreslagen ledning cementrör kommer till användning
och desamma utföres enligt i utlåtandet meddelade bestämmelser
rörande täthet m.m. synes risk ej föreligga att rören skola för-
därvas genom angräpp från grundvattnet.

Areal m.m.

Den mark som torrlägges omfattar en areal av 27,31 hektar
åker. Jordmånen består av mylla på lera.

Båtnaden har av synemännen uppskattats till 5990:50 kronor.

Kostnad.

Kostnaden för arbetenas utförande har vid syneförrättningen beräknats till 4000:- kronor. Kostnaden för syneförrättningen uppgår till 218:09 kronor och kostnaden för betänkande till 59:40 kronor. Slutliga kostnaden blir därför 4277:49 kronor. Fördelas kostnaden per hektar uppgår densamma till i runt tal 155:- kronor hektaren.

Allmänna intressen.

Några allmänna intressen berörs ej av företaget.

Statsunderstöd.

Genom underdånig ansökan har en delägare förklarat sig önska erhålla såväl bidrag från statens avdikningsanslag som lån från statens avdikningslånefond. I bifogad tabell finnes uträknade de bidrags- och lånebelopp, som synes kunna beviljas till företaget.

Arbetstid.

Företaget synes kunna slutföras till den 1 september 1935.

Aktförvarare.

Aktförvarare är N. S. Hofvendahl, Nybo gård, Mjöhult.

Lund i augusti 1932.

David Larsson.
e. lantbruksingenjör.

Tabell

Över bidrags-och lånebelopp.

socken by och hemman	Hemmans nr	Hemmans nr	Ägares namn.	Ägo- fig.	Åker		Annan mark.		Summa areal		Bätnad.		
				nr	h.	ar	h.	ar	h.	ar	kr.	öre	
<u>Väsby s:n.</u>													
S.Danhult	1-3		Ivar Jönsson	1-5	1	38.-	-	-	1	38.-	117	50	
Hulta	1		Per Andersson	6		28.-	-	-		28.-	28	-	
Ornskär	3/4	1	N. S. Hofvendahl	7-29	25	65.-	-	-	25	65.-	5845	-	
			<u>Summa</u>		27	31.-	-	-	27	31.-	5990	50	

Beräknad kostnad.		Laga syne-förrätt-ning.		Be-Tän-kande.		Summa kostnad.		Rel. kostn.	Bidra-gets stor-lek i % av kost-naden.	Bidrag.		Lån.	
kr.	öre	kr.	öre	kr.	öre	kr.	öre			kr.	öre	kr.	öre
78	40	4	27	1	16	83	83	0.71	39.85	33	41		
18	80	1	03	0	28	20	11	"	"	8	01		
3902	80	212	79	57	96	4173	55	"	"	1663	16	2510	39
4000	-	218	09	59	40	4277	49			1704	58	2510	39
Lund 1 augusti 1952. David Larsson. e.lantbruksingenjör.													

Kostnadssammandrag.

Torrläggningskostnad vid laga syneförrättning upprättat kostnadsförslag	3280: X ~~4000:-~~
Arvode m.m. för syneförrättningen	218:09
Arvode m.m. för betänkande	<u>59:40</u>
Summa kronor	3557:49 <u>4277:49</u>

Lund 1 augusti 1932.

David Larsson.

e. lantbruksingenjör.

* Vinstningen vidtagen av Kungl. Lantbruksskipselsen
med stöd av från förslagsställaren inkommer ny
kostnadsberäkning

Till arbetsplanens förställande har kostnaden för för-
sugens beräkning till 3.557 kronor 49 öre, varav i läre-
sökandens andel 3471 kronor 49 öre. Stockholm den 3 augusti 1934.

På Kungl. Lantbruksskipselsens vägnar.
Albert Smith.

Pått autentiskt bekräfta:
David Larsson
Lantbruksingenjör.

Avskrift.

Undertecknad ägare till fastigheten Ornakärr nr 1¹ i Väsby socken av Malmöhus län får härmed hemställa om såväl bidrag från statens avdikningsanslag som lån från avdikningslånefonden till kostnad förenad med utförande av dikningsföretaget "Ornakärr nr 1 dikning av år 1932".


Mjöhult den 26 juli 1932.

N. S. Hofvendahl.

Egenhändiga namnteckningen bevitna:

Nils Gudmundsson.

Gustav Jönsson.

 

Arvodesräkning

för upprättande av betänkande samt utredning angående statsunderstöd till dikningsföretaget "Ornakärr nr 1 dikning av år 1932 i Väsby socken av Malmöhus län, upprättat enligt gällande lantbruksingenjörstaxa.

Översäktskarta, 2 ex. à 4:- kr.	8 -
Betänkande, sid. 2 à 3:- kr.	6 -
Upprättande av tabeller över statsunderstöd: grundbelopp	2 -
2 st. bidrag à 0.40 kr.	0 80
1 st. bidrag och lån	0 50
Kopia av plankarta	18 35
Kopia av profilritning	12 75
Avskrift av synehandlingar och betänkande, sid. 20 à 0.55 kr.	<u>11 00</u>
Summa kronor	<u>59:40</u>

Klander mot räkningen sker genom stämning inom 3 månader här-
efter till Luggude häradsrätt.

Lund 1 augusti 1932.

David Larsson.

e. lantbruksingenjör.

Likheten med originalet sid. 1-9 betygar

David Larsson
lantbruksingenjör.

Avskrift.

Protokoll, fört vid samman-
träde vid syn enligt vattenlagen
rörande torrläggning av mark till-
hörande Ornakärr nr 1¹ samt södra
Danhult och Hulta i Väsby socken
av Malmöhus län.

§:1

På hotellet i Mjöhult tisdagen den 26 juli 1932 klockan 4.30

s.m.

Närvarande:

undertecknad av länsstyrelsen förordnad förrättningsman, bil. 1,

skiftesgodemännen:

Gustaf Jönsson, Bräcke, Höganäs och

Nils Gudmundsson, Tornana, Höganäs

förrättningsökanden N. S. Hofvendahl, ägare till $\frac{3}{4}$ mtl. Ornakärr¹
nr 1

Ivar Jonsson, S. Danhult nr 1 och 3,

Per Andersson, Hulta nr 1,

Josef Nilsson, 6/100 mtl. S. Danhult nr 3.

§:2

Jäv mot synemännen anmälades icke.

§:3

Laga hinder ansågs ej föreligga.

§:4

Godsägare Hofvendahl yrkade, att förslag till avlopp genom det vattenskadade området gavs sådan omfattning att dels översvämning ej behövde befaras och dels täckeläkning kunde verkställas till 1,2 meters djup.

§:5

Förrättningsmannen redogjorde för verkställda undersökningar och på grundval härav upprättat förslag till utförande av företaget.

§:6

Upplästes ägobeskrivnings- och värderingslängd samt kostnadsfördelningslängd rörande företaget.

§:7

Avgåvo styrelsen utlåtande.

§:8

Meddelades att till åtgärd för vilken dagavode debiterats åtgått 1½ dag.

§:9

Till aktförvarare utsågs Godsägare N. S. Hofvendahl, Nybo gård Mjöhult.

§:10

Till arbetsstyrelse för företaget valdes:
Godsägare N. S. Hofvendahl, Nybo gård, Mjöhult.

§:11

Förklarades förrättningen avslutad.

Ort och dag som ovan.

David Larsson.

e. lantbruksingenjör.

Nils Gudmundsson.

Gustav Jönsson.

skiftesgodemän.

Bil. 1.

Till

Länsstyrelsen i Malmöhus län.

Undertecknad får härmed vördsamt anhålla om förordnande för vederbörlig förrättningsman att enligt vattenlagen handlägga syneförrättning rörande torrläggning av mark tillhörande Ornakärr nr 1 och 7 i Väsby socken av Malmöhus län.

Lund den 21 maj 1931.

N. S. Hofvendahl.

R e s o l u t i o n.

Herr lantbruksingenjören i Malmöhus län förordnas härigenom att, därest laga hinder ej möter, i behörig ordning företaga den i inneliggande ansökan omförmälda förrättning.

Malmö i landskansliet den 22 maj 1931.

På länsstyrelsens vägnar:

A. Adler.

T. Kinnman.

R e s o l u t i o n. nr 2044.

Extra lantbruksingenjören David Larsson förordnas, att, därest laga hinder icke möter, övertaga och lagligen handlägga den åt lantbruksingenjören i Malmöhus län, enligt för honom den 22 maj 1931 utfärdad förordnande, uppdragna, i bilagda förteckning omförmälda förrättning för torrläggning av mark tillhörande Ornskär nr 1 och 7 i Väsby socken.

Malmö i landskansliet den 13 juli 1932.

På länsstyrelsens vägnar:

Th. Thege.

Ollelignat namn.

Utgivning.

Sedan undertecknad av länsstyrelsen i Malmöhus län förordnats handlägga syneförrättning enligt vattenlagen rörande torrläggning av mark tillhörande Ornskär nr 1, Hulta nr 1 och södra Danhult nr 1 och 3 i Väsby socken av Malmöhus län kommer sammankämda av syneämbeten att

hållas i hotellet i Mjöhult tisdagen den 26 juli 1932 kl. 4.30 e.m.

då sakkägare hava ett tillstädeskomma för utförande av sin talan.

Lund den 15 juli 1932.

David Larsson.

e. lantbruksingenjör.

Kallelsen delgiven, erkännes:

N. S. Hofvendahl.

synemännens utlåtande

avgivet vid syneförrättning enligt vattenlagen rörande avdikning utav vattenskadade marker tillhörande fastigheterna Ornaskärr nr 1 samt Hulta nr 1 och Södra Danhult nr 1 och 3 i Väsby socken av Malmöhus län.

Företaget är beläget omkring 7 km sydöst om Höganäs samt omkring 2 km. sydväst om Mjöhults järnvägsstation.

Ändamålet med utförande av det avlopp som ingår i företaget är att dels erhålla möjlighet täckdika marken till 1,2 meters djup dels erhålla avlopp utav tillräckliga dimensioner för att medgiva ytvattnets avrinning.

Nederbördsområdet som på bifogade översiktskarta anges med en heldragen blå linje omfattar vid punkt 7+50 10 hektar vid 5+40 20 hektar vid 4+86 25 hektar samt vid 1+55 45 hektar.

Avrinningen har antagits uppgå till högst 1 liter i sekunden från varje hektar.

Körledningens avbördningsförmåga har beräknats ur formeln

$$Q = \frac{d^2}{4} 60 \sqrt[3]{\left(\frac{d}{4}\right)^2} \sqrt{J}$$

Företaget har hänförs till dikning varom i vattenlagens 7 kap.

närmare stadgas.

Något laga hinder föreligger icke enligt synemännens mening mot föreslagna arbetens utförande.

Planläggning och ytavvägning har beräknats för utrönande av omfattningen utav den mark, som kommer att förbättras genom att föreslaget

avlopp kommer till utförande. Höjderna på kartan anger markhöjden i meter och decimeter över nollplanet för rikets precisionsavvägning (havets medelvattenyta).

Profilritning har upprättats efter uppgifter erhållna vid avvägning längs det föreslagna avloppet. För profilritningen har använts samma jämförelseplan som för plankartan.

Föreslaget avlopp omfattar anläggning utav rörledning med början omkring 50 meter norr om landsvägen mellan Mjöhult och Farhult och med fortsättning i nord nordvästlig riktning omkring 1 km till dess anslutning erhålles till öppets avlopp utförd efter förslag upprättat år 1921 vid laga syneförrättning och kallat "V a s a - b ä c k e n . "

På plankartan anges läget utav det föreslagna avloppet med en heldragen röd linje samt de brunnar som skola utföras med röda cirklar.

Nuvarande avlopp utgöres av en för vattnets avledande bristfällig och otillräcklig rörledning av tegelrör.

Båtnaden som uppkommer därigenom att den föreslagna avloppsledningen utföres består i den ökning av jordens alstringsförmåga som erhålles genom att dikning kan verkställas till nöjaktigt djup samt därigenom att avlopp beredes för ytvattnet. Jämlikt bestämmelserna i vattenlagen 10 kap. 16 § och 7 kap. 22 § har den uppkommande båtnaden av synemännen uppskattats och återgives i bifogade beskrifning och värderingslängd. All uppkommande båtnad utgöres av jordförbätt-

ring.

Kostnadsfördelning har verkställts så att hela kostnaden för företaget fördelats på delägarna i proportion till uppskattad båtnad och efter de procenttal som på grundval av båtnaden uträknats i kostnadsfördelningslängden. Skäl till uppdelning av företaget i avdelningar föreligger icke då all mark, som beröres av ledningen är belägen på sådan höjd att ingen del kan avvikas oberoende av annan del utav området och ej heller särskilda grenar av diket förekomma.

Några ersättningar skola icke erläggas i samband med utförande av nu föreslagna arbeten.

Avgift till vattendomstol skall icke erläggas.

Brobyggnad förekommer ej då avloppet på den sträcka där en ägoväg korsas skall utföras som täckt ledning.

Beträffande företags utförande få synsätten jämlikt bestämmelserna i 10 kap. 62 § vattenlagen föreskriva:

att det skall utföras enligt plan- och profilritningar som bifogas detta utlåtande;

att det må påbörjas så snart förrättningen vunnit laga kraft och skall vara slutfört senast den 1 september 1935;

att till rörledningar må användas cementrör med muffar och av så god kvalitet, att desamma utan att skidas kunna belastas med 15 kg. per centimeter längd av röret i vått tillstånd längs den översta och understa generatrisen av det horisontalt anbragta röret;

att rören dessutom skola vara homogena och täta i godset att v.y.

i ett fyllt rör efter 1 dygn ej sjunker mera än 1 mm per timme

samt att rören dessutom skola vara fria från gjutfel och med släta ytor;

att till rörledningar må användas glaserade lerrör Höganäs kvalitet III;

att rören ej får läggas och rörsträngarna ej täckas förrän desamma godkännts av lantbruksingenjör;

att rörledningar ej få tillkopplas ledningarna annat än vid brunnar;

att företaget skall benämnas "Ornskär nr 1 däckning av år 1932".

Besvärshänvisning.

Talan mot förrättningen och detta utlåtande må föras vid Söderbygdens vattendomstol, adress Stockholm, till vilken besvären med iakttagande av bestämmelserna i 11 kap. 85 § vattenlagen skola vara ingivna inom 60 dagar från nedanstående datum.

Mjöhult den 26 juli 1932.

David Larsson.

e. lantbruksingenjör.

Nils Gudmundsson. Gustaf Jönsson.

skiftesgodsein.

Att såvitt framgår av hästades för redublerigt diarium, besvär icke inom laga tid anfört emot färdigande syreförvärring; det vander härnad till över meddelat. Helt hål i Söderbygdens vattendomstols kansli den 26 maj 1934.

En officir:

En Nordlund.

En redov. g. m. stpl. 0:50

Stämpel

Enma na kmm

1: -

1: 50

Beskrivnings- och värderingslängd.

Socken, by och hemman	Registernummer	Littera å kartan	Hemmanstal	Ägarens nummer	Delägares namn, hemvist m. m. samt ägobeskrivning
1	2	3	4	5	6
<u>Väsby socken.</u>					
S, Danhult	1-3				<u>Ivar Jönsson.</u>
				1	Åker, mylla på lerbotten
				2	" " "
				3	" " "
				4	" " "
				5	grav, imp.
					<u>H:ma</u>
Hulta	1				<u>Per Andersson.</u>
	1			6	Åker, mylla på lera
	1				<u>N. S. Hofvendahl.</u>
Ornakärr	1		3/4	7	Åker, mylla på lerbotten
				8	" " "
				9	vattenhåla, imp.
				10	Åker, mylla på lerbotten
				11	" " "
				12	" " "
				13	" " "
				14	vattenhåla, imp.
				15	Åker, mylla på lerbotten
				16	" " "
				17	vattenhåla, imp.
				18	imp.
				19	vattenhåla, imp.
				20	väg,
				21	Åker, mylla på lerbotten
				22	" " "
				23	vattenhåla, imp.
				24	Åker, mylla på lerbotten
				25	vattenhåla, imp.
				26	Åker, mylla på lerbotten
				27	" " "
					<u>trpt.</u>

Areal								Nuvarande värde			Blivande värde			Förbättringsvärde		
Åker		Äng och odlingsmark		Annan duglig mark		Impediment och högl. mark		pr har	pr ägofigur		pr har	pr ägofigur		pr har	pr ägofigur	
Har	ar	Har	ar	Har	ar	Har	ar	Kr.	Kr.	öre	Kr.	Kr.	öre	Kr.	Kr.	öre
7	8	9		10		11	12		13	14		15	16			
	55-							1100	605	-	1200	660	-	100	55	-
	10-							1150	115	-	1200	120	-	50	5	-
	42-							1100	462	-	1200	504	-	100	42	-
	31-							1150	356	50	1200	372	-	50	15	50
						08-										
1	38-					08-		1538	50			1656	-		117	50
	28-							1100	308	-	1200	336	-	100	28	-
2	50-							1000	2500	-	1200	3000	-	200	500	-
	12-							700	84	-	1200	144	-	500	60	-
						10-										
2	22-							900	1998	-	1200	2664	-	300	666	-
	42-							700	294	-	1200	504	-	500	210	-
1	01-							1000	1010	-	1200	1212	-	200	202	-
	76-							1100	836	-	1200	912	-	100	76	-
						09-										
2	00-							1100	2200	-	1200	2400	-	100	200	-
	51-							950	484	50	1200	612	-	250	128	50
						12-										
						065										
						17-										
						20-										
3	33-							1000	3330	-	1200	3996	-	200	666	-
1	11-							950	1054	50	1200	1332	-	250	277	50
						23-										
3	66-							900	3294	-	1200	4392	-	300	1098	-
						025										
3	20-							800	2560	-	1200	3840	-	400	1280	-
4	36-							1100	4796	-	1200	5232	-	100	436	-
25	20-					1	-		24440	-		30240	-		5800	-

Areal								Nuvarande värde			Blivande värde			Förbättringsvärde		
Åker		Äng och odlingsmark		Annan duglig mark		Impediment och högl. mark		pr har	pr ägofigur		pr har	pr ägofigur		pr har	pr ägofigur	
Har	ar	Har	ar	Har	ar	Har	ar	Kr.	Kr.	öre	Kr.	Kr.	öre	Kr.	Kr.	öre
7		8		9		10		11	12		13	14		15	16	
25	20-					1	-		24440	-		30240	-		5800	-
	45-							1100	495	-	1200	540	-	100	45	-
							055									
25	65-					1	055		24935	-		30780	-		5845	-
1	38-						08-		1538	50		1656	-		117	50
	28-								308	-		336	-		28	-
25	65-					1	055		24935	-		30780	-		5845	-
27	31-					1	135		26781	50		32772	-		5990	50

Mjöhult den 26 juli 1932.

David Larsson.

Nils Gudmundsson. Gustav Jönsson.

Kostnadsförslag
för "Ornskär nr 1 dikning av år 1932".

<u>Sträcka</u>	<u>Längd</u>	<u>Arbete m.m.</u>	<u>Antal</u>	<u>à kr.</u>	<u>Kostnad</u>	<u>Summa</u>
0-1+55	155	hör med inre diam.37.5 cm.15"	155	3.-	465 -	
		Grävn.lägg.och igenfylln.lm.	155	1.25	193 75	
0		Kringmurning	1	30.-	30 -	
1+55		Intag	1	75.-	75 -	
		Hänsning nedom punkt 0			20 -	
1+94-5+40	346	hör med inre diam.30 cm.12"lm.	346	2.25	778 50	
1+94-4+86	292	Grävn.lägg.och igenfylln.lm.	292	1.50	438 -	
4+86-5+22	36	" " " " till 0.5 m.över rörens överkant	36	1.75	63 -	
5+22-5+40	18	Grävn.lägg.och igenfylln.samt grävn.under väg	18	3.-	54 -	
5+40-7+50	210	hör med inre diam.22.5 cm.9" lm.	210	1.75	367 50	
5+40-6+50	110	Grävn.lägg.och igenfylln. "	110	1.75	192 50	
6+50-7+50	100	" " " "	100	1.25	125 -	
7+50-10	250	hör med inre diam.15 cm.6" "	250	1.25	312 50	
		Grävn.lägg.och igenfylln. "	250	1.25	312 50	
1+94		Kringmurning			30 -	
3,4+40,5+40, 6+40,7+50,9, 10,		Brunnar st.	7	30.-	210 -	
		Hänsning mellan 1+55-1+94			10 -	
		för arbetets tilläyn			<u>322 75</u>	
					<u>Summa kr.</u>	<u>4000 -</u>

Mjöhult den 26 juli 1932.

David Larsson.

e. lantbruksingenjör.

Förbättrings- värde	Beräknad andel i kostnaden för företagets avdelningar					Delaktighet i kostnaderna för			
						Arbetets utförande m. m.		Syneför- rättningen	
						Beräknad kost- nad kronor	Procent av verkl. kostnad	Kr.	öre
Kronor									
9	10	11	12	13	14	15	16	17	18
117:50						78.40	1,96	4:27	
28:-						18.80	0,47	1:03	
5845:-						3902.80	97,57	212:79	
5990:50						4000.-	100,-	218:09	
Mjöhult den 26 juli 1932. David Larsson. Nils Gudmundsson. Gustav Jönsson.									

[illegible]

ARVODESRÄKNING

för laga syneförrättning angående "Ornskär nr 1 dikning av år 1932"

i Väaby socken och Malmöhus län,

upprättad enligt nedanstående §§ i lantbruksingenjörstaxan av den 27 juni 1930.

År och månad	Dag	A r b e t e	An- tal	å kr.				
					Kr.	öre	Kr.	öre
1	2	3	4	5	6		7	
		Kallelser och kungörelser, § 5, ...	st.	0,50				
		Ägomätning: i skala 1:4000, §§ 6—10						
		a) för mätningsområdets gränser enl. tariff I, ...						
		1) i åker, raklinje	km.	1,50				
		krokinje	"	2 3,00	6	-		
		i annan mark, raklinje	"	3,00				
		krokinje	"	6,00				
		2) för strandsträckor utefter sjö o. vattendrag med bredd över 15 m.						
		i åker, raklinje	km.	3,00				
		krokinje	"	5,00				
		i annan mark, raklinje	"	5,00				
		krokinje	"	11,00				
		3) för strandsträckor utefter mindre vattendrag, bredd 10—15 meter	"					
		i åker, raklinje	"	1,00				
		krokinje	"	2,00				
		i annan mark, raklinje	"	2,00				
		krokinje	"	5,00				
		b) för mätningsområdets olika ägoslag, ägofigurer och areal enl. tariff II						
		åker, medelareal 143	ar	st. 19 050	9	50		
			har	273040	10	92		
		äng och odlingsmark, medelareal	ar	st.				
			har					
		annan mark och impediment, medelareal	ar	st.				
			har					
		Tillägg för mätning i skala 1:						
		c) för vattenavlopp enl. tariff III med en medelbredd av >15. 10—15 m. <10						
		i åker o. d., raklinje	km.					
		krokinje	"					
		i annan mark, raklinje	"					
		krokinje	"					
		d) för textning, skala o. d., 1:sta regalarcket blad			4	-		
		övriga regalarck blad						
		Överföres			30	42		

1	2	3	4	5	6	7
		Överfört			30 42	
		Avvägning:				
~~Mark~~	21	a) avvägning, längdmätning o. d., § 46, mom. 4	dagar	1 12,00	12 -	
		b) ytavvägning, § 11, mom. 1, tariff IV				
		i öppen mark, medelantal punkter pr har	har	273 050	13 65	
		avvägda punkter	st.	226 003	6 78	
		i annan mark, medelantal punkter pr har	har			
		avvägda punkter	st.			
		c) begränsningskurva, § 11, mom. 2:				
		i öppen mark	km.	2 2,00	4 -	
		i annan mark	"	5,00		66 85
		Arealuträkning, § 13, tariff V, medelareal 143 ar,	st.	19 009	1 71	
			har	273 000	1 09	2 80
		Ägobeskrivning, § 14, ägofigurer	st.	19 0,04	76	76
		Markvärdering:				
		a) uppskattning och värdering, § 46, mom. 5	dagar	12,00		
		b) gradtabell eller kurva, § 16, mom. 1,				
		för första kilometern av avlopps längd	km.		4 x -	
		för övriga kilometer	st.	1,50		
		c) uträkning därmed av värde pr ytenhet, § 16, mom 2, värdetal	st.	19 0,06	1 14	
		d) uträkning av förbättring eller försämring, § 17 ägofigurer	"	19 0,12	2 28	3 42
		Längdprofil, § 19 längdskala 1:				
		a) uppritning enl. tariff VI, 1) endast markyta	km.	1 3.-	3 -	
		2) befintligt avlopp ell. vall	"			
		Tvärsektioner §§ 21 och 22 i skala 1:100,				
		vid uppritning av endast befintlig eller ny sektion	st.			
			"			
		vid uppritning av såväl befintlig som ny sektion	"			
			"			
			"			
		Antal profil- och sektionsritningar	"	1 3,00	3 -	6 -
		Hydrografisk utredning, §§ 23 och 48, grundbelopp			2 x -	
		för vattenområdets areal	km. ²	0,02		
		dagar		12,00	6 -	6 -
		Dimensionsberäkning, § 24				
		a) för öppet avlopp, utan särskild beräkning	km.	3,50		
		tillägg för särskild beräkning av dimensionerna	"	1,00		
		" " våta sektionsarean vid h. v. y. 0,50 kr. pr m ²	"			
		nämligen m ² sektion på	"			
		" " " "	"			
		" " " "	"			
		" " " "	"			
		b) täckt ledning, 1) inre diameter intill 20 cm.	"	6,00		
		2) " " över 20 "	"	1 10,00		10 -
		Inritning å kartan av avlopp och vallar, § 26 grundbelopp			1	
		tillägg för varje cm. verkligt mått å kartan	cm.	25 0,03	75	1 75
		Överföres				97 58

1	2	3	4	5	6	7
		Överfört				97 58
		Arbetsbeskrivning, § 27, 1:sta sidan			3 —	
		tillägg för övriga sidor st.		2,00		
		Kostnadsberäkning, § 28, a) nyanläggning km.	1	2,50	2 50	
		därjämte 25 öre pr m ² av våta sektionensarean vid h. v. y.				
		nämligen m ² sektion på "				
		b) vid förändring av befintligt avlopp "		4,00		
		därjämte 50 öre pr m ² av våta sektionensarean vid h. v. y.				
		lika som tillägget för dimensionsberäkningar				
		c) av kostnadsförslagets slutsumma 0,1 0/0 (broar och vallar inberäknade)			3 —	5 50
		Förslag till invallning, § 29			6 —	
		a) Konstruktion och dimensionering av vallar				
		b) Inläggning av vallkrön km.		0,50		
		c) Uppritning av tvärsektioner st.		0,25		
		d) Kostnadsberäkning km.		3,00		
		§ 46 Förslag till pumpstation dagar		12,00		
		Förslag till bro och trummbyggnad, §§ 33—35 och 38				
		Antal särskilda ritningar		3,-		
		Dimensionsberäkning		8,00		
		Ritarbete				
		för särskilt konstruerat landfäste st.		4,00		
		Kostnadsberäkning				
		för särskilt konstruerade landfästen st.		4,00		
		Grundförstärkning m ²		0,10		
		Införande av höjdsiffror å plankartan, § 39	226	0,01	2 26	2 26
		Översiktskarta § 41				
		Ersättningslängd, § 42, grundbelopp			1 50	
		antal ersättningar st.		0,25		
		Kostnadsfördelning, § 43, grundbelopp			2 —	
		antal fastigheter st.		0,30	90	
		tillägg för fastigheter i olika avdelningar "		0,20		2 90
		Utlåtande och betänkande, § 45 sid.	4	3,00		12 —
		Sammanträden och upprättande av protokoll, § 46 mom. 1, dagar	1	12,00		6 —
		Särskild utredning, § 46, mom. 2 dagar		12,00		
		Utredning å länets lantmäterikontor rörande fastighetsgränser, jordregisternummer o. d., § 46, mom. 15 dagar	1/4	12,00		3 —
		Förslag enl. § 46 mom. 15, brunn "	1	12,00		3 —
		utlopp för täckt ledning "	1	12,00		3 —
		slamficka "	1	12,00		3 —
		Lösen för :				
		Kopia av plankartan § 51				
		1 a) 1:sta regalkartan			7 —	
		blad				
		övriga regalkartor				
		blad				
		b) efter kartans skala och ägofigurernas medelareal, tariff VII,				
		skalan 1: 4000, medelareal ar ägofigurer st.	19	0,13	2 47	
		har	273	0,05	1 36	
		Överföres			10 83	

1	2	3	4	5	6	7
		Överfört			10 83	
		höjning för handkopia å ritpapper, 25 0/0				
		3) insättning av höjdlägestal	st. 226	0,02	4 52	
		" " kanaler och diken, grundbelopp			1 75	
		tillägg för varje cm. verkligt mått å kartan, cm.	25	0,05	1 25	18 35
		Kopia av profil-, sektions-, bro och trumritningar, § 54,				
		1) enligt tariff VIII, endast markyta	km.			
		befintligt vattendrag el. vall	"			
		nytt avlopp el. vall	" 1	5	5 -	
		ändring av befintligt avlopp	"			
		2) tvärsektioner, originalritningens belopp				
		3) broar och trummor, " "				
		4) för varje med rubrik, skalor o. d. försett blad	st. 1	3,00	3 -	8 -
		nedsättning för kopia å kalkerväv 25 0/0				
		Kopia av annan ritning, § 46, pumpstation,	dagar	12,00		
		brunn, rörutlopp och slamsficka	" 3	13,00		9 -
		Avskrift av synehandlingarna, § 55	sid. 14	0,55		7 70
		Översiktskarta i d.o., § 41				
		Summa kronor				43 05
		Övriga förrättningskostnader,				
		Lösen av förordnandet jämte kommissionärsarvode				1 80
		Annonskostnader ang. sammanträden				
		Inbindning av förrättningshandlingar o. uppklistring av ritningar				
		Arvode till biträdande förrättningsmannen				
		Ersättning till gode männen enligt egna räkningar				8 -
		Kostnader för hantlangning, materialier o. d.				27 -
		Summa kronor				36 80
		Sammandrag.				
		Förrättningsmannens arvode				138 24
		Lösen för kopior och avskrifter				43 05
		Övriga förrättningskostnader				36 80
		Summa kronor				218 09

Den, som icke åtnöjes med denna räkning, äger att inom tre månader från nedanstående dag klander därå anställa genom stämning till Luggude häradsrätt.

Mjöhult den 26 juli 1932

David Larsson.

Statens lantbruksingenjör.

Att sakägarne erhållit en med denna lika lydande räkning, betyga:

Kronor kvitteras:

den 19.....

Likheten med originalet sid. 1-22 betygar:

David Larsson
lantbruksingenjör.

97
512
4119

M 2-0383

16899

DIARIE NR

K LANTBRUKSSTYRELSEN

KONTRAKT. 31 AUG. 1934

(Arbetslöshetsföretag).

Sedan Kungl. Maj:t den

22 juni 1934

för

"Ornakärr nr 1 dikning av år 1932" i Väsby socken av

MALMÖHUS LÄN

under föreskrift, att understödstagare skall vara skyldig underkasta sig den granskning från Riksdagens revisorers sida rörande statsunderstödet användning, som Kungl. Maj:t kan komma att föreskriva, beviljat *dels* ett *lån* av **två tusennittio (2.090)**

kronor att utgå från *statens avdikningslånefond*

och *dels* ett *statsbidrag* utan återbetalningsskyldighet av **ettusenfyrahundratio (1.410)**

kronor att utgå från *reservationsanslaget till torr-*

läggningsföretag, ägnade att motverka arbetslösheten, ävensom fastställt en av

statens lantbruksingenjör **D. Larsson**

vid syneförrättning år **1932**

upprättad arbetsplan med därtill hörande kostnadsförslag, ha ☒ undertecknad, som av

vederbörande intressenter utsetts till ~~styrelse~~ — förtroendeman för företaget,

— med Kungl. Lantbruksstyrelsen, å Kungl.

Maj:ts och Kronans vägnar, avslutat följande kontrakt, varigenom ~~vi~~ jag för egen del samt å

vederbörande intressenters i företaget vägnar åtag~~er~~ och förbind~~er~~ oss mig:

1:o) att utföra företaget i noggrann överensstämmelse med den av Kungl. Maj:t fastställda arbetsplanen med de eventuella ändringar däri, varom vederbörande myndighet må efter framställning besluta,

att, vid äventyr att bidragsrätten må kunna av Kungl. Maj:t förklaras förverkad, utan uppskov igångsätta företaget,

att fullborda arbetet till den **1 september 1935,**

att vid företagets utförande iakttaga de föreskrifter, som av Kungl. Maj:t eller Lantbruksstyrelsen må hava meddelats,

att bestrida vad utöver beviljade statsmedel kan erfordras för företagets fullbordande,

att gälda vederbörande förrättningsman tillkommande gottgörelse enligt taxa även i fråga om av Lantbruksstyrelsen beordrad avsyning av företaget,

att, när sådant av Lantbruksstyrelsen påfordras, företaget behörigen verifierade räkenskaper för företaget ävensom att, därest det skulle visa sig, att torrlägningskostnad, varför statsmedel beviljats, beräknats till högre belopp än den verkliga kostnaden, vidkännas motsvarande minskning av lånet och statsbidraget,

att eljest på anfordran lämna de uppgifter rörande företagets utförande, som i särskild ordning må föreskrivas,

att underhålla det utförda arbetet intill dess sådan underhållsskyldighet kan varda andra i laga ordning ålagd eller vederbörande från underhållsskyldigheten befriats, samt

att vid arbetets utförande ävensom i fråga om underhållsskyldighetens fullgörande underkasta ~~oss~~ mig Lantbruksstyrelsens inseende och kontroll;

2:o) att för tjänsteman, som av Lantbruksstyrelsen eller Väg- och Vattenbyggnadsstyrelsen förordnas att verkställa besiktning eller avsyning av arbetet eller inspektion av underhållsarbetet, tillhandahålla den för företaget fastställda arbetsplanen med därtill hörande handlingar och ritningar;

3:o) att i händelse avvikelse utan därtill i vederbörlig ordning erhållet tillstånd skett från den fastställda arbetsplanen, eller arbetet icke blivit fullbordat inom därför bestämd tid och Lantbruksstyrelsen ej heller meddelat anstånd med dess utförande, eller Kungl. Statskontoret skulle finna den säkerhet, som blivit ställd för till Statskontoret avgiven skuldförbindelse angående lånets återbetalning, icke vidare nöjaktig, och ny säkerhet, som av Statskontoret godkännes, icke varder inom bestämd tid avlämnad, eller den bestämda annuiteten icke varder i behörig tid erlagd, låta det ankomma på Kungl. Maj:t att inställa all vidare utbetalning av statsmedel samt att återfordra vad därav uppburits, beträffande lånet dock endast därest icke beslut om detsammans återbetalning och fördelning blivit meddelat, att inom viss angiven tid på en gång eller efter hand inbetalas till Statskontoret, ävensom att å sålunda lyftade och återburna medel erlagga fem procent årlig ränta från lyftningsdagen till dess återbetalning sker;

4:o) att ifråga om tid för lyftande av statsmedlen i mån av arbetets fortgång låta gälla vad Lantbruksstyrelsen därutinnan bestämmer; och skall, därest icke Kungl. Maj:t med avseende å särskilda förhållanden prövar skäligt annorlunda förordna, någon del av statsmedlen innestå i Statskontoret intill dess arbetet blivit vederbörligen avsynat och av Lantbruksstyrelsen godkänt;

5:o) att vid avslutandet av detta kontrakt för förvaring i Lantbruksstyrelsens arkiv till Styrelsen överlämna bestyrkt avskrift och kopia av de till den fastställda arbetsplanen hörande handlingar och ritningar, ävensom att, innan sista delen av statsmedlen lyftes, till Lantbruksstyrelsen överlämna fullständig beskrivning jämte ritning över sådan avvikelse från den fastställda planen, vartill vederbörligt tillstånd meddelats;

6:o) att bestrida eller gottgöra alla kostnader av vad beskaffenhet de vara må, som i följd av erhållna statsmedel föranledas för Statskontoret;

7:o) att för fullgörande av detta kontrakt ävensom, därest mot kontraktet brytes, för återbäring av lyftade statsmedel jämte därå upplupen ränta, ställa sådan säkerhet, som av Lantbruksstyrelsen godkännes;

8:o) att till Statskontoret avgiva med behörig borgen eller annan säkerhet försedd skuldförbindelse angående lånets återbetalning; samt

9:o) att fullgöra de övriga åtaganden, som enligt gällande författningar i ämnet åligga mottagare av ifrågavarande statsmedel.

Härav äro två lika lydande exemplar upprättade, av vilka vardera kontrahenten tagit ett.

Nyberg Åsapi. Nijohu den 15 aug. 1934.

N. J. Hufvnaake
Lantbruk. Nijohu
ägare af Nyberg Åsapi. Amalien 157

Att

N. J. Hufvnaake Nyberg Åsapi

i bägges vår närvaro egenhändigt undertecknat förestående kontrakt, intyga:

N. Andersson

Adress

Nijohu

Carl Persson

Adress

Nijohu


Med stöd av Kungl. brevet den 22 juni
1934 antager Kungl. Lantbruksstyrelsen,
å Kungl. Maj:ts och Kronans vägnar, detta
kontrakt.

Stockholm den 12 september 1934.

På Kungl. Lantbruksstyrelsens vägnar

Carl Persson

Vederbörandes uppmärksamhet fästes å bestämmelserna i 13 kap. 17 § vattenlagen, vari stadgas att, därest det framtida underhållet försummas, Konungens Befallningshavande eller annan myndighet Konungen bestämmer äger själv bota bristen på den försumliges bekostnad.

 

1934 den 12 september.

Uppgift jämlikt stadgandet i 1 §, 1 stycket, av lag om kronans förvänsrätt för avdömningslån den 14 juni 1920 (nr 164).

Förtegete nämner: "Ornakärr nr 1 dikning av år 1922" i Väsby socken av Walmöhus län.

Lån 2.000 kronor från statens avdömningslånefond enligt Kungl. Maj:ts beslut den 22 juni 1924.

Lånet har beviljats för nedanstående, i utredningen angående dotteramma upptagen fastighet.

Socken, by
och hemman

Mantal

Begär

Ägares namn

Väsby socken.

Ornakärr

3/4

¹
1

H.S. Hofvendahl

Stockholm den 12 september 1924.

På Kungl. Lantbrukestyrelsens vägnar

Olof Fredholm



22/6 34

Förteckning

över fastigheter tillhörande dikningsföretaget "Ornakärr nr 1 dik-
ning av år 1932" i Väsby socken av Malmöhus län, till vilka lån
från avdikningslånefonden sökes.

Hemmanets
namn

mtl. H.N.

Ägarers namn

Väsby socken.

Ornakärr 3/4 mtl. 1¹ N. S. Hofvendahl

Lund 1 augusti 1932.

David Larsson

e. lantbruksingenjör.

Godk. 12/9 1934

DIARIE Nr 16890
K. LANTBRUKSSTYRELSEN
31 AUG. 1934

R a p p o r t

över verkställd avsyning av torrlägningsföretaget "Ornakärr nr. 1
dikning av år 1932", uti Väsby socken av Malmöhus län.

Planen fastställd den 22 juni 1934.

Statsbidrag från reservationsanslaget till torrlägningsföretag,
ägnade att motverka arbetslösheten 1.410:- kronor.

Lån från statens avdikningslånefond 2.090:- kronor.

Fastställd arbetstid till den 1 september 1935.

Arbetsstyrelse: godsägaren N.S. Hofvendahl, Nybo gård, Mjöhult.

Vid verkställda kontroller i samband med företagets utförande
samt slutlig avsyning av företaget, verkställd av undertecknad efter
detsammas fullbordande, har befunnits att arbetet utförts i full-
ständig överensstämmelse med den fastställda arbetsplanen och till-
styrkes till godkännande.

Umeå den 22 augusti 1934.

David Larsson

statens lantbruksingenjör.