


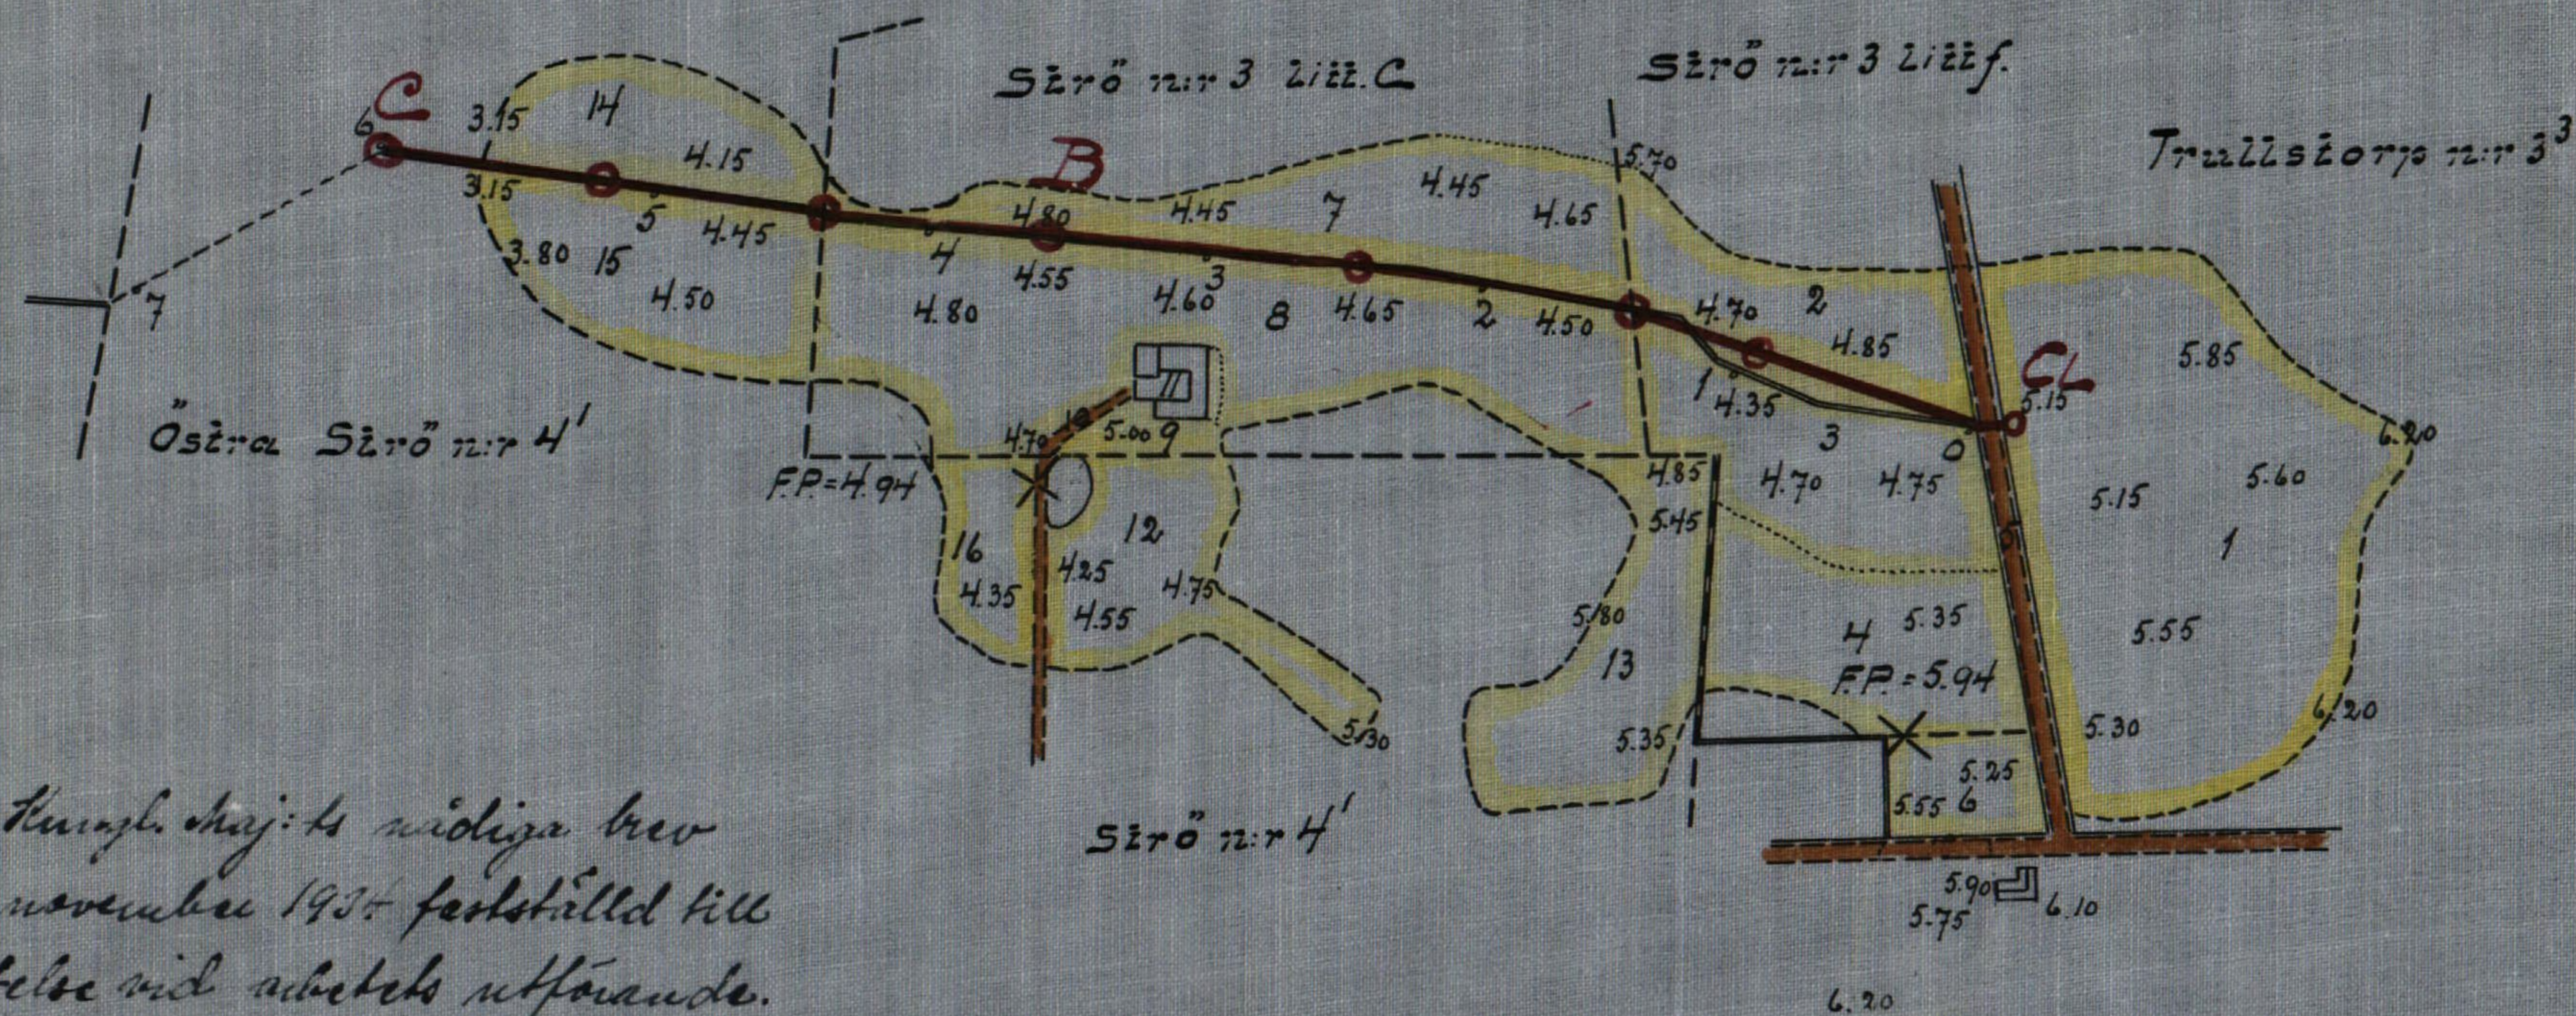

Enligt Kungl. Maj:ts nådiga brev
den 16 november 1934 fastställt till
efterrättelse vid arbetets utförande.
Stockholm den 30 november 1934.
På Kungl. Lantbruksstyrelsens vägnar:
Albert Smith.

Pått arkiverat bekräftar:

David Larsson

lantbruksingenjör.

Likheten med originalet bekräftar:


David Larsson

Förslag till


"Trullstörps öfvervakning av år 1932"
inom Östra Sjö socken av Malmöhus län;
upprättad vid syn enligt vattenlagen år 1932 av
David Larsson.
a. lantbruksingenjör.

RITN. Nr 001


M 2-402

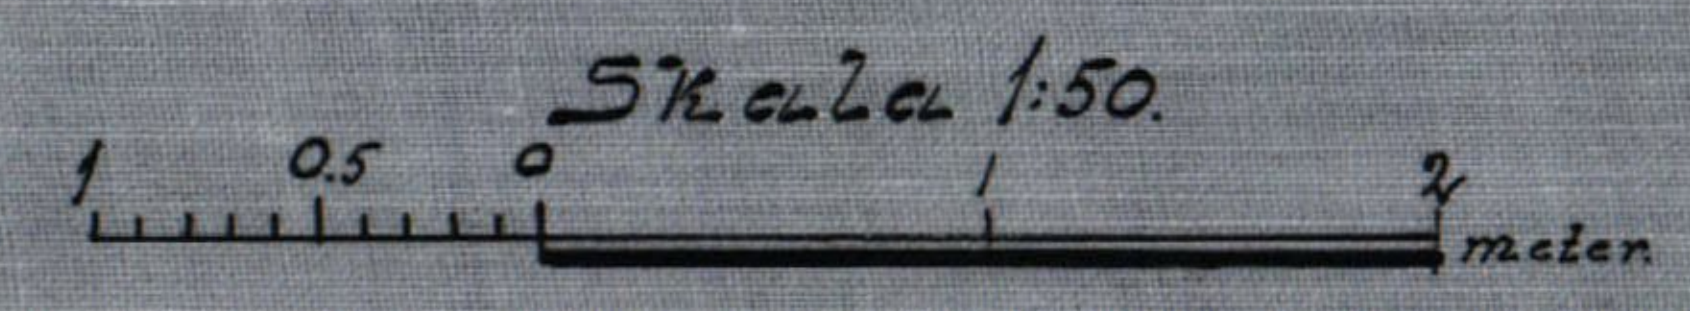


Brunnar vid 2+50, 3+60 och Brunnar vid 0,0+06,
5+20 och minst 0.45 m = 18" 1+45, 4+40 och 6

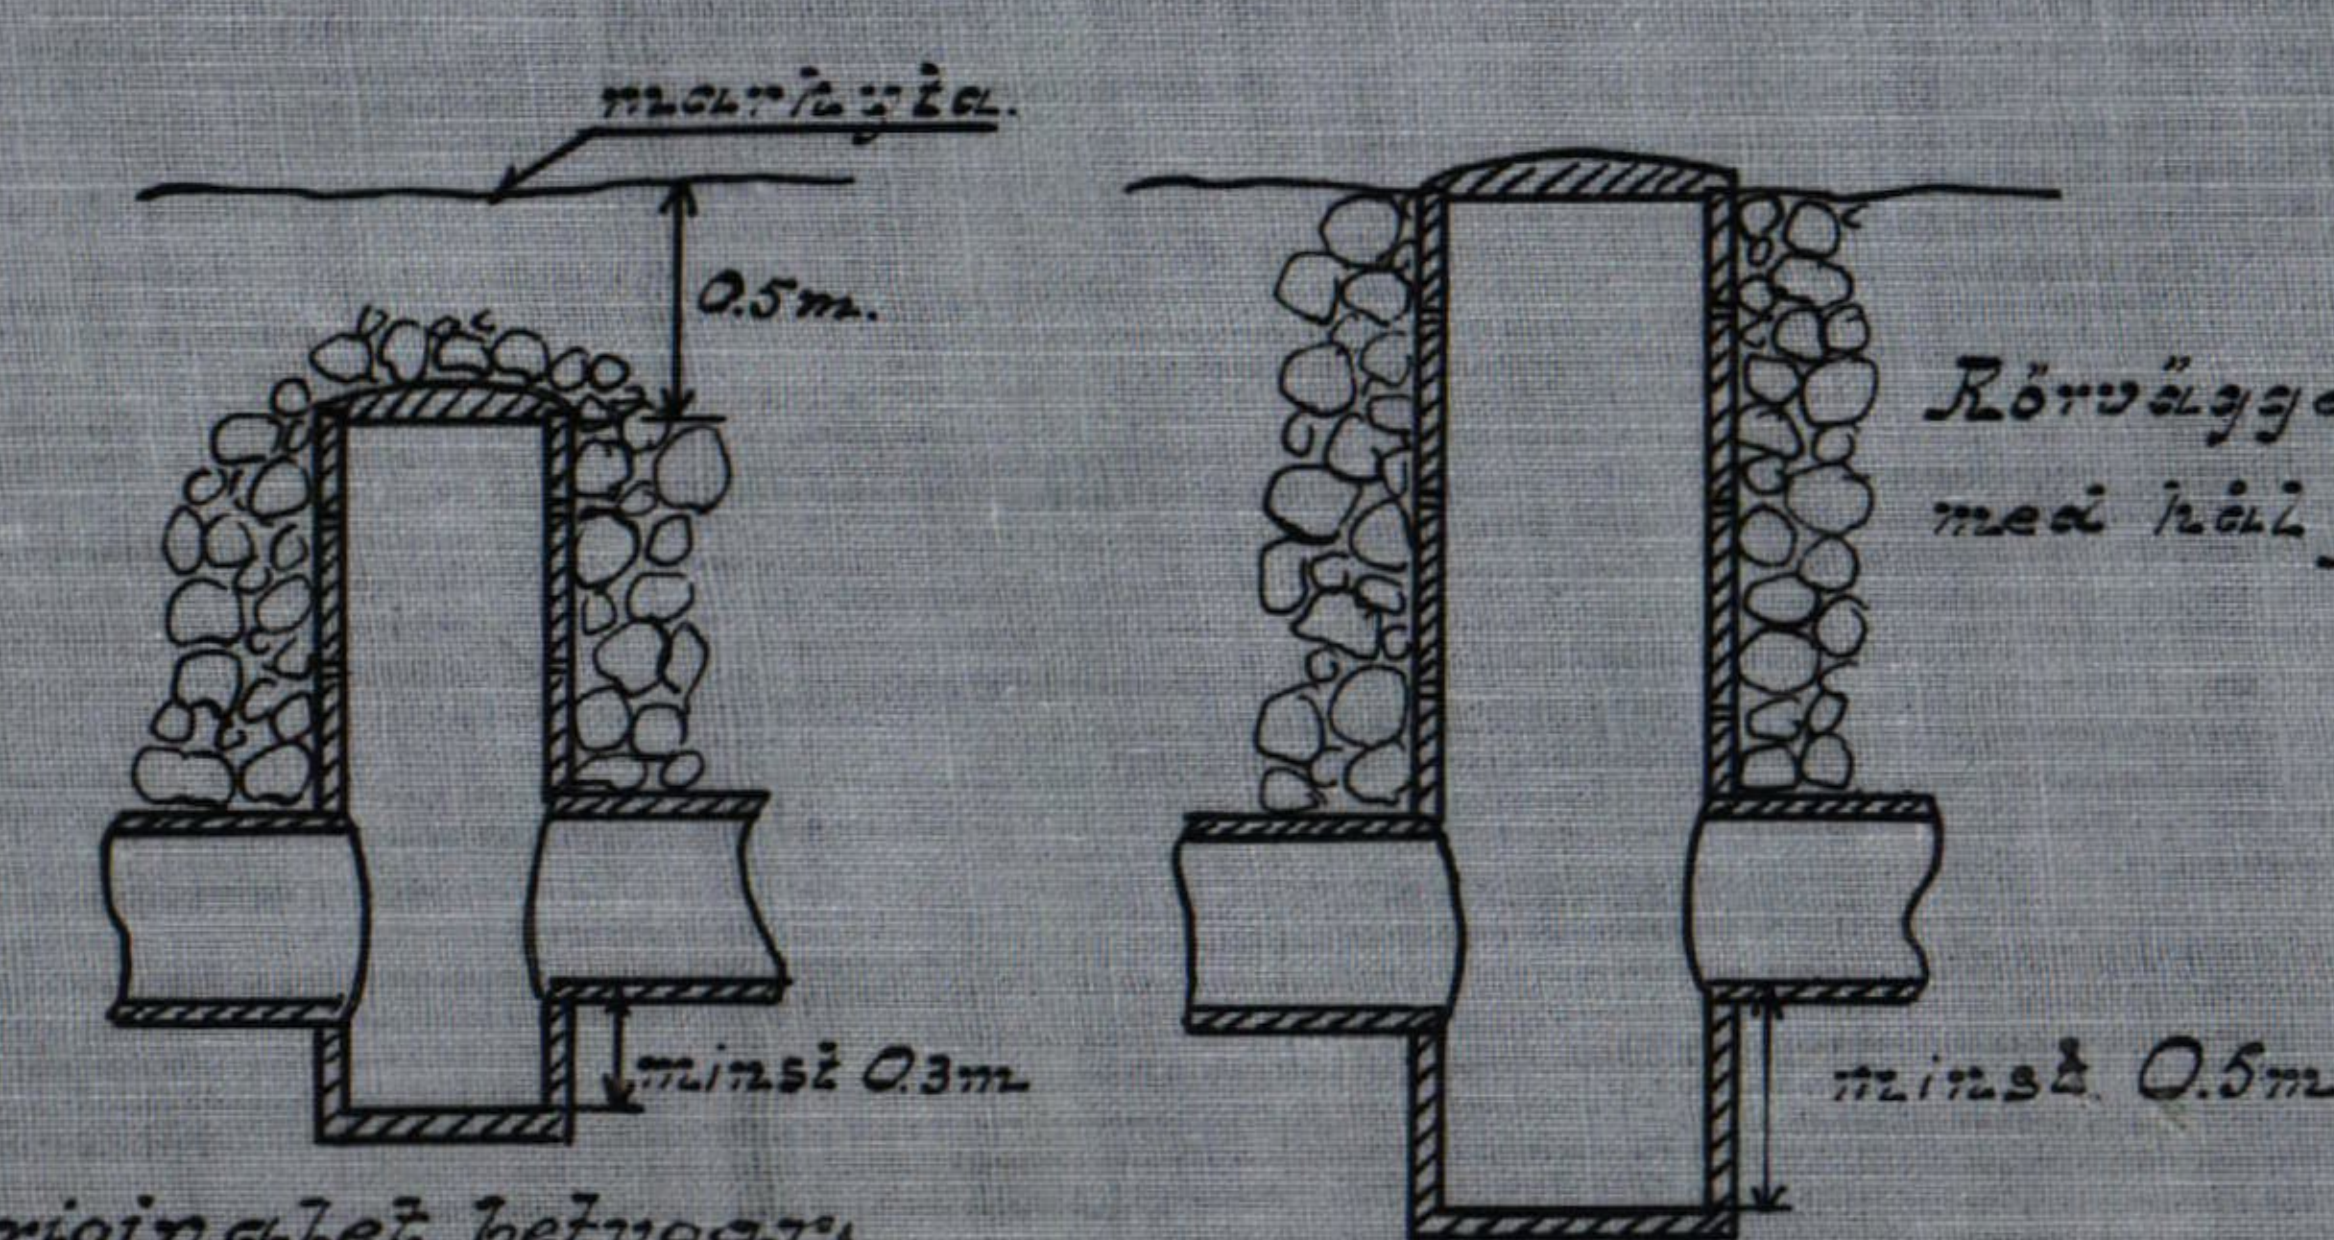

Rörväggen förses
med hål för ytvatten

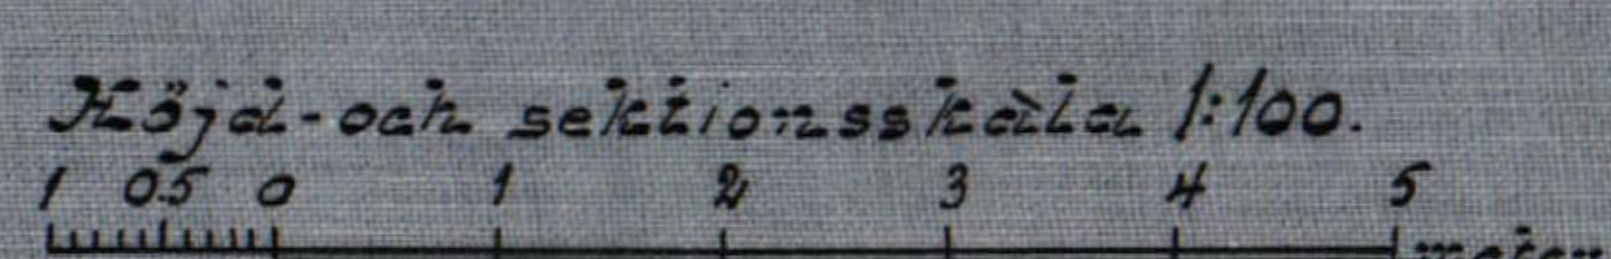

Längdskala 1:4000

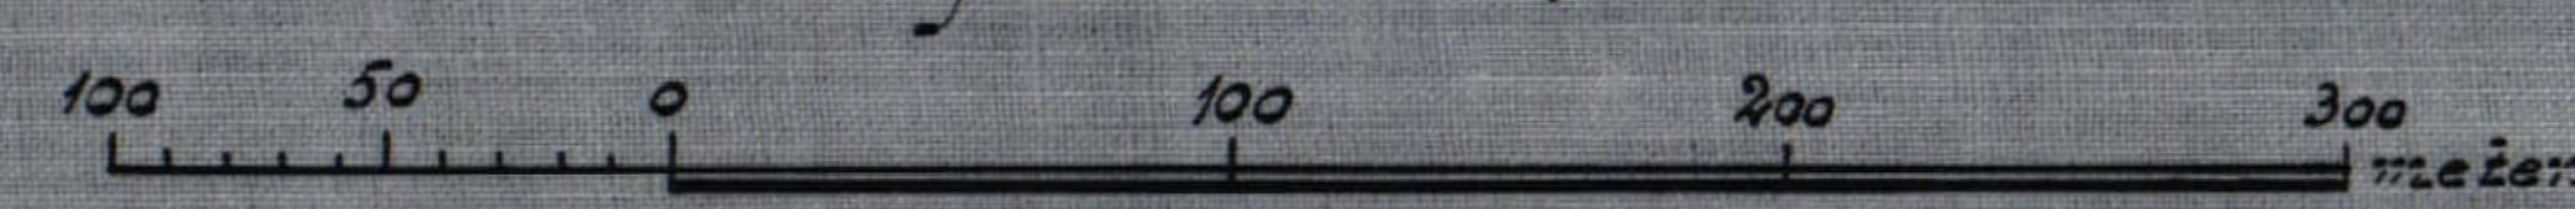

Likheten med originalet bekräftar

Davids Larsson

Gunnar Hugel. Skj:ls mädiga brev
den 16 november 1934 fastställt till
effektivitet vid arbetets utförande.
Stockholm den 30 november 1934.
På Hugel. Landbruksstyrelsens vägnar:
Albert Smith.
Rätt arkiverat bekräftar:

Davids Larsson
Landbruksstyrelsen

Förslag till
"Trullstorpss anläggning av år 1932"
inom Ö. Sjö socken av Malmöhus län;
upprättad vid syn enligt västerlagen år 1932 av

Davids Larsson.

Landbruksstyrelsen för RITN.Nr 002

M

2*0402

DIARIE Nr 888
K. LANTBRUKSSTYRELSEN
9 JAN. 1935

Handlingar

angående dikningsföretaget "Trulstors
dikning av år 1932" i Östra
Strö socken av Malmöhus län; upprättade
vid syn enligt vattenlagen år
1932 av David Larsson
e. lantbruksingenjör.

Innehållsförteckning.

Oversiktskarta	sid. 1
Betänkande	" 2 - 3
Tabell över bidrag och lån	" 4 - 5
Kostnadssammandrag	" 6
förening	" 7
Arvodesräkning	" 8
Protokoll	" 9 - 11
Ansökan, förordnande och kallelse	" 12 - 13
Utlåtande	" 14 - 18
Beskrivnings- och värderingslängd	" 19 - 22
Kostnadsförslag	" 23
Kostnadsfördelningslängd	" 24 - 25
Arvodesräkning	" 26 - 29
Kopia av plankarta	
Kopia av profilritning	

B e t ä n k a n d e

upprättat för sökande av statsunderstöd till dikningsföretaget
"Trulstorps dikning av år 1932" i Östra Strö socken av Malmöhus län.
Företagets läge.

Företaget, som på bifogade översiktskarta finnes angivet med
gul färgbeteckning är beläget omkring 1 km. nordöst om Östra Strö
kyrka.

syneförrättning.

Efter ansökan av ägaren till Trulstorp nr 3³ har undertecknad
förordnats att handlägga syneförrättning rörande avdikning utav vat-
tenskadad mark belägen invid avloppet. Mot syneförrättningen som
avslutades den 17 nov. innevarande år har besvär icke anförts.

Avdikningsområdets beskaffenhet.

Den mark, som torrläggas genom att föreslagna arbeten komma till
utförande består av sand och lerblandad mylla på sand och lera. Jord-
månen är i övrigt av mycket växlande beskaffenhet beroende på dess
belägenhet mellan tvänne moränområden. Den genom torrlägningsarbete-
nas utförande uppkommande båtnaden har av synemännen uppskattats till
3.577 kronor.

Föreslagna arbeten, nederbördsområde m.m.

I företaget skall ingå anläggning av en rörledning sträckan
A - B - C med tillhörande brunnar enligt upprättad ritning. Neder-
bördsområdet finnes på översiktskartan markerat med en heldragen blå
linje och omfattar omkring 80 hektar.

För cementrör skadliga ämnen finnes icke i jorden eller grundvattnet var-
för särskilda föreskrifter beträffande rören icke lämnats.

Kostnaden för arbetets utförande har av synemännen beräknats till
3'000 kronor, som, då arealen omfattar 9,13 hektar, motsvarar en kostnad
av i runt tal 330 kronor pr hektar.

Allmänna intressen.

Några allmänna intressen beröras ej av företaget. Vägen vid punkt
A är endast utfartsväg för berörda fastigheter.

statsunderstöd.

Flertalet delägare hava förklarat sig önska erhålla förutom bi-
drag från statens avdikningsanslag lån från avdikningslånefonden till
kostnader för företaget. I en upprättad tabell har lämnats en samman-
ställning av kostnaden för varje fastighet samt beräknat bidrag och
lån. Ett f.d. soldattorp som av någon anledning ej blivit försält
då rusthållet upplöstes brukas för närvarande av en närboende vilken
jämväl ikläder sig kostnad för dikningen.

Arbetstid.

Den tiden inom vilken företaget skall vara fullbordat har vid
syneförrättningen bestämts till 1 september 1935.

Aktförvarare.

Handlingar tillhörande företaget förvaras hos Godsägaren E. H.
Akerman, Trulstorps gård, Hurva.

Lund 1 november 1932.

David Larsson

e. lantbruksingenjör.

Tabell a.

	Hela torrläggningsområdet								Lånesökandes andel							
	Areal		Värde				Båtnad		Areal		Värde				Båtnad	
			före		efter						före		efter			
			torrläggningen								torrläggningen					
	Har	ar	Kr.	öre	Kr.	öre	Kr.	öre	Har	ar	Kr.	öre	Kr.	öre	Kr.	öre
Åker																
Annan mark																
Påräknad landvinning																
Summa																

Tabell

Socken by och hemman	Ägolltera	Hemmanstal	Registreringsnummer	Ägares namn	Ägofigurer	Areal				Summa areal		Bätnad		Andel	
						Åker		Annan mark							
						n:r	Har	ar	Har	ar	Har	ar	Kr.	öre	Kr.
1	2	3	4	5	6	7	8	9	10	11					
Östra Lövåsa socken															
Trulstorp		87/100	3 ³	E. d. Therman	1	2.16-		2.16-	864-						
Lövåsa nr 3, ghs. 7 tunn. 22 kapp. G. Andersson					2-5	1.84-		1.84-	909-						
Östra Lövåsa			3	f. d. Eldallarp, inack.											
				Olof Grönvall	6	20.-		20.-	40-						
" nr 3, 7 tunn. 21 kapp. Otto Nilsson					7-11	2.50-		2.50-	976-						
Lövåsa nr 4			4	Ferdinand Nilsson	12-15	2.20.5		2.20.5	696-						
" nr 3			10 ar ghs.	Olof Grönvall	16, 17	23.-		23.-	92-						
				Summa		9.13.5		9.13.5	3.577-						

Lund i november 1932.
David Larsson
s. laubbruksingenjör.

Kostnadsförslag.

Torrläggningskostnad enligt vid syneförrättningen upprättat kostnadsförslag	3000:-
Avgift jämlikt Vattenlagen 11:95	
Arvode m. m. för syneförrättningen	138.47
Kostnader i underställnings- besvärsmål	
Arvode m. m. för betänkande	44.13
Summa Kronor	3182.60

Lund den november 1932.

David Larsson

Statens Lantbruksingenjör

Vid arbetsplanens fastställande har kostnaden för företaget beräknats till 3182 kronor 60 öre, varav å läsneshandlarnas andel 3065 kronor 16 öre.

Stockholm den 30 november 1934.

Pi Hingl. Lantbruksstyrelsens ägare

Albert Smith

Rätt arkiverat bekräftar:

David Larsson

lantbruksingenjör.

Avskrift.

F ö r e n i n g.

Undertecknade delägare i Trullstorps dikning av år 1932 inom Ostra Strö socken av Malmöhus län förklara oss härmed vilja komma i åtnjutande av för dylikt ändamål anvisade statsmedel i form av biurag och lån och uppdraga vi åt företagets arbetsstyrelse att göra framställning om bidrag och lån samt att uppbära och utkvittera de belopp som kunna komma att beviljas.

Trullstorp pr Hurva den 17 nov. 1932.

E. Åkerman.

Ferdinand Nilsson

Gottfrid Andersson

Otto Nilsson

Olof Grönvall, ej lån.

Egenhändiga namnteckningarna bevittna:

Johan Månsson.

Nils H. Nilsson.

Arvodesräkning

för upprättande av betänkande samt utredning angående statsunderstöd till dikningsföretaget "Trulstorp dikning av år 1932" i Östra Strö socken av Malmöhus län, upprättad enligt gällande lantbruksingenjörstaxa.

Oversiktskarta, 2 ex. à 4:- kr.	8:-
Betänkande, sid. 2 à 3:- kr.	6:-
Kopia av plankarta	12:58
" " profilritning	2:70
Avskrift av synhandlingar och betänkande sid. 27 à 0,55 kr.	<u>14:85</u>
	<u>S:ma 44:13</u>

Klander mot räkningen sker genom stämning inom 3 månader här-
efter till Frosta häradsrätt.

Lund i nov. 1932.

David Larsson

e. lantbruksingenjör.

Avskrift.

Protokoll, fört vid sammanträde
vid syn enligt vattenlagen rörande
torrläggning av mark till Trulstorp
nr 3³ samt strö nr 3 och 4 i Östra
Strö socken av Malmöhus län.

§:1

På Trulstorps gård torsdagen den 17 november 1932 kl. 3 e.m.
Närvarande: undertecknad förrättningsman enligt förordnande
samt skiftesgodemännen: Johan Månsson, Hassleröd Kungshult och
Nils Herman Nilsson, Ö. Strö per Åkerhult,
förrättnings sökanden Godseägare E. H. Åkerman, Äg. till 87/100 mtl.
Trulstorp nr 3³,
Gottfrid Andersson, Äg. till litt. f av gatehuset Strö av 3¹ om
7 tunnland 22 kappland,
Otto Nilsson, Äg. till litt. e av gatehuset Strö av 3¹ om
7 tunnland 21,7 kappland,
Ferdinand Nilsson, Äg. till 1/4 mtl. strö nr 4¹,
Olof Grönvall, Äg. till 1/5 av gatehuset Strö av 3¹ samt innehavare
av före detta soldattorpet på kartan beteckn. fig. 6.

§:2

Jäv mot synemännen framställdes icke.

§:3

Laga hinder mot förrättningen ansågs ej föreligga.

§:4

Gottfrid Andersson, Otto Nilsson och Ferdinand Nilsson yrkade att företaget kom till utförande med täckt ledning såvida ej kostnaden härför avsevärt överstege kostnaden för öppet dike samt att avlopp anordnades så att anslutning erhöles till täckt ledning vid punkt C.

§:5

Grönvall meddelade att fig. 6 omfattade ett soldattorp som för närvarande innehades av Grönvall. Avgälden 9 kr. per år hade överlämnats till biblioteket i Östra strö under senare år.

§:6

Uppskattning av den uppkommande båtnaden hade av synemännen verkställt före förrättningen. Med ledning av denna båtnadsuppskattning hade upprättats beskrivnings- och värderingslängd samt kostnadsfördelningslängd. I samband med redogörelse för verkställda undersökningar samt upprättat förslag till företags utförande upplästes beskrivnings- och värderingslängden samt kostnadsfördelningslängden.

§:7

Avgåvo synemännen utlåtande.

§:8

Meddelades att dagarvode debiterats för $\frac{1}{2}$ dag.

§:9

Till aktförvarare utsågs Godsägare S. H. Akerman, Trulstorpas gård per Hurva.

-//
§:10

Till arbetsstyrelse valdes Godsägare E. H. Akerman, Trulstorp.

§:11

Förklarades förrättningen avslutad.

Ort och dag som ovan.

David Larsson.

e. lantbruksingenjör.

Johan Månsson.

Nils Herman Nilsson.

skiftesgodemän.

Till

Länsstyrelsen i Malmöhus län.

Undertecknade få härmed vördsamt anhålla om förordnande för vederbörlig förrättningsman att enligt 10 kap. vattenlagen handlägga syneförrättning jämlikt 7 kap. samma lag avseende torrläggning av mark tillhörande fastigheterna Trulstorp, Östra Strö nr 3, 4, 5 och 8 i Östra strö socken av Malmöhus län.

Trulstorp per Hurva den 17 aug. 1931.

E. H. Akerman.

Ägare till Trulstorp.

R e s o l u t i o n.

Herr lantbruksingenjören i Malmöhus län förordnas härigenom att, därest laga hinder ej möter, i behörig ordning företaga den i inneliggande ansökan omförmälda förrättning.

Malmö i landskansliet den 19 augusti 1931.

G. V. Eiserman.

T. Kinnman.

R e s o l u t i o n. nr 3786.

Extra lantbruksingenjören David Larsson förordnas att, därest laga hinder icke möter, övertaga och lagligen handlägga den åt lantbruksingenjören i Malmöhus län, enligt för honom den 19 augusti 1931 ut-

färdat förordnande, uppdragna, i bilagda förteckning omförmälda för-
rättning för torrläggning av mark tillhörande fastigheterna Trulstorp
Ostra Strö nr 3, 4, 5 och 8 i Ostra Strö socken, Frosta härad.

Malmö i landskansliet den 24 november 1931.

G. V. Eiserman.

T. Kinnman.

K a l l e l s e.

sedan undertecknad av länsstyrelsen i Malmöhus län förordnats
handlägga syneförrättning enligt vattenlagen rörande torrläggning av
mark till Ostra Strö nr 3 m.fl. fastigheter i Ostra Strö socken av
Malmöhus län kommer sammanträde av synemännen att hållas hos Gods-
ägaren M. H. Åkerman, Trulstorp i Ostra Strö torsdagen den 17 novem-
ber 1932 klockan 3 efterm. då sakkägare hava att tillstädeskomma för
utförande av sin talan.

Lund den 7 november 1932.

David Larsson.

e. lantbruksingenjör.

Av ovanstående kallelse hava undertecknade denna dag erhållit del-
givning, erkännes:

Ostra Strö den 8. november 1932.

E. Åkerman. Gottfrid Andersson. Otto Nilsson. Olof Grönvall.
Ferdinand Nilsson.

Bevittnas: John Lundell
fjärdingsman.

syndsmännens utlåtande

avgivet vid syneförrättning enligt vattenlagen rörande anläggning
utav täckt avloppsledning för torrläggning av mark till fastigheter-
na Trulstorp samt Östra strö nr 3 och 4 i Östra strö socken av Mal-
möhns län.

Företagets läge och ändamål.

Företaget är beläget omkring 1 km. öst nordöst om Östra Strö
kyrka och omkring 1 mil öster om Eslövs stad. Genom utförande av
den föreslagna ledningen avses att erhålla så stor sänkning av vat-
tenytan i avloppet sträckan A - B - C att täckdikning kan verkstäl-
las till 1,2 meters djup på de marker som beröras av den föreslagna
ledningen.

Undersökningar.

Efter verkställda mätningar har över torrlägningsområdet
upprättats bifogade plan- och nivåkartor på vilken den mark som an-
setts erhålla nytta av att föreslagna ledning kommer till utförande
avgränsats med en streckad begränsningskurva från omgivande högre
mark. Markhöjderna anges på kartan i meter och centimeter över
det antagna jämförelseplanet. Till ledning vid arbetets utförande
har inhuggits två stycken fixpunkter dels en fixpunkt på höjden
5,94 meter 110 meter söder om punkt O och omkring 45 meter väster
om vägen mellan ägofigurerna 1 samt 4 och 6 och dels en på höjden
4,94 meter 90 meter söder om punkt 3+50 på östra sidan om vägen

mellan ågofigurerna 12 och 15 samt 10 meter från rågången mellan strö nr 3 litt. f och 1/15 av gatehuset strö nr 3.

I företaget ingående arbeten.

Företaget skall omfatta anläggning utav en täckt avloppsledning utav rör med 37,5 cm. = 15 tum inre diameter från fastigheten Trulstorp nr 3¹ över strö av 3¹ litt. f och litt. e samt strö nr 4 tills dess anslutning erhålles till redan utförd täckt ledning av cementrör.

Ledningens läge i plan anges på plankartan med en heldragen röd linje. Höjden över det antagna jämförelseplanet finnes påskrivet på profilritningen där även ledningens lutning finnes angiven.

Brunnar skola anordnas på de ställen som på plankartan finnes markerat med en röd cirkel.

Utöver ovan angiven rörledning med tillhörande brunnar och kringmurning skall i företaget icke ingå några arbeten av något slag.

från fig. 12 och 15 får ledning anordnas till punkt B över fastigheten strö nr av 3¹ litt. e.

Nederbördsområde.

Nederbördsområdet omfattar vid punkt O omkring 70 hektar och vid punkt 3 omkring 80 hektar. Avrinningen har antagits uppgå till högst 1,3 liter i sek. från varje hektar. Vattenhastigheten i föreslagen cementrörsledning har beräknats ur formeln $Q = \frac{\pi d^2}{4} 70 \sqrt[3]{\frac{2}{3}} \sqrt{J}$

Dikning eller vattenavledning.

Företaget har hänförs till dikning varom i 7 kap. vattenlagen

stadgas.

Laga hinder.

Laga hinder föreligger icke enligt synemännens mening samt utförande av föreslagna arbeten och någon anmälan om laga hinder har icke heller framställts under förrättningsens handläggning.

Båtnad.

Den båtnad, som uppkommer därigenom att föreslagna arbeten kommer till utförande består i ökning av jordens alstringsförmåga och har uppskattats jämlikt bestämmelserna i 7 kap. 22 § och 10 kap. 60 § vattenlagen. I en upprättad ägobeskrivnings- och värderingslängd finnes varje ägofigurs värde före och efter utförande av föreslagna arbeten närmare angivet likasom den uppkommande båtnaden.

Någon båtnad av annan art än jordförbättring förekommer icke vid detta företag.

Ersättningar.

Några ersättningar skola ej utgå i samband med företagets utförande.

Avgift till vattendomstol.

Avgift såsom bidrag till vattendomstolarnas organisation och verksamhet skall icke erläggas vid detta företag.

Kostnadsfördelning.

Något skäl till uppdelning utav företaget i avdelningar föreligger icke, varför samtliga med arbetets utförande förenade kost-

nader skall fördelas på delägarna i direkt proportion till uppskattad båtnad och efter procenttal som finnes angivet i kostnadsfördelningslängden.

Jämväl framtida underhållet av de utförda ledningarna och brunnarna skall fördelas efter samma grunder.

Företagets utförande.

Ifråga om företagets utförande få synemännen bestämma:

att det skall utföras enligt den plan- och den profilritning som upprättats i samband med förrättningen;

att arbetet må påbörjas när förrättningen vunnit laga kraft och skall vara avslutat senast den 1 september 1935;

att till rörledningar må användas glacerade lerrör ej sämre än Högåns kvalité III eller cementrör som skola uppfylla de senast antagna normerna för provning av cementrör utfärdade av svenska kommunaltekniska föreningen;

att rörledningar ej få läggas förrän rören besiktigats och godkänts av lantbruksingenjör och att rörledningarna ej få täckas förrän de samma blivit godkända beträffande höjdläge m.m.;

att rörledningar ej få tillkopplas den anlagda ledningen annat än vid brunnar;

att brunnarna skola ränsas minst en gång om året före förste september;

att företaget skall benämnas "Trulstorps dikning av år 1932".

Besvärshänvisning.

Talan mot förrättningen och utlåtandet föres vid Söderbygdens vattendomstol, adress Stockholm dit besvären skola vara inkomna inom 60 dagar från nedanstående dag. Vid besvarens upprättande skall iakttagas vad därom finnes stadgat i 11 kap. 85 § vattenlagen.

Trulstorp den 17 november 1932.

David Larsson

e. lantbruksingenjör.

Johan Månsson.

Nils Herman Nilsson.

skiftesgodemän.

Att såvitt framgår av hästades fört vederbörligt diarium, besvär icke inom laga tid upförts som förestående synförrättning; det varden härmed till bevis meddelat.
Stockholm i Söderbygdens vattendomstols kansli den
13 oktober 1934.

ex officio:

Iren Lindlund.

Lösen redov. gm. stpl.	0.50
<u>Stämpel</u>	<u>1.-</u>
Summa krassa	1.50.

Pått arkivet bebyggas:

Samuel Lamm

lantbruksingenjör.

Areal								Nuvarande värde			Blivande värde			Förbättringsvärde		
Åker		Äng och odlingsmark		Annan duglig mark		Impediment och högl. mark		pr har	pr ägofigur		pr har	pr ägofigur		pr har	pr ägofigur	
Har	ar	Har	ar	Har	ar	Har	ar	Kr.	Kr.	öre	Kr.	Kr.	öre	Kr.	Kr.	öre
7		8		9		10		11	12		13	14		15	16	
Beskrivnings- och värderingslängd.																

Socken, by och hemman	Registernummer	Littera å kartan	Hemmansstal	Ägarens nummer	Delägares namn, hemvist m. m. samt ägobeskrivning
1	2	3	4	5	6
<u>Ostra strö socken.</u>					
Trulstorp(nr 1 och 2)	3 ³		87/100		<u>S. H. Åkerman.</u>
				1	Åker, mylla på lera <u>Summa:</u>
Gatehuset strö nr 3		litt.f			<u>G. Andersson.</u>
om 7 tunnl.22 kappl.				2	Åker, mylla på lera och sand
				3	" " " "
				4	" mylla på lera
				5	väg,
					<u>Summa:</u>
Ostra strö	3				<u>f.d.soldattorp,Inneh.Olof Grönvall.</u>
				6	Åker, mylla på lera <u>Summa:</u>
Ostra strö nr 3		litt.e			<u>Otto Nilsson.</u>
7 tunnl.21,7 kappl.				7	Åker, mylla på lera och sand
				8	" " " "
				9	" mylla på lera
				10	väg,
				11	imp.
					<u>Summa:</u>
Strö nr 4	4		1/4		<u>Ferdinand Nilsson.</u>
				12	Åker, mylla på lera
				13	" " "
				14	" " "
				15	" " "
					<u>Summa:</u>
1/15 av gatehuset			1/15		<u>Olof Grönvall.</u>
strö nr 3				16	Åker, mylla på lera
				17	väg,
					<u>Summa:</u>

Areal								Nuvarande värde			Blivande värde			Förbättringsvärde		
Åker		Äng och odlingsmark		Annan duglig mark		Impediment och högl. mark		pr har	pr ägofigur		pr har	pr ägofigur		pr har	pr ägofigur	
Har	ar	Har	ar	Har	ar	Har	ar	Kr.	Kr.	öre	Kr.	Kr.	öre	Kr.	Kr.	öre
7		8		9		10		11	12		13	14		15	16	
2	16							1200	2592	-	1600	3456	-	400	864	-
	55							800	440	-	1400	770	-	600	330	-
	64							800	512	-	1400	896	-	600	384	-
	65							1200	780	-	1500	975	-	300	195	-
						18										
1	84					18			1732	-		2641	-		909	-
	20							1400	280	-	1600	320	-	200	40	-
	82							1000	820	-	1400	1148	-	400	328	-
1	60							1000	1600	-	1400	2240	-	400	640	-
	08-							1500	120	-	1600	128	-	100	8	-
						02										
						07										
2	50					09			2540	-		3516	-		976	-
	56							1200	672	-	1600	896	-	400	224	-
	62							1500	930	-	1600	992	-	100	62	-
	40							1100	440	-	1500	600	-	400	160	-
	625							1100	687	50	1500	937	50	400	250	-
2	205								2729	50		3425	50		696	-
	23							1200	276	-	1600	368	-	400	92	-
						03										
	23					03			276	-		368	-		92	-

Socken, by och hemman	Registernummer	Littera å kartan	Hemmanstal	Ägarens nummer	Delägares namn, hemvist m. m. samt ägobeskrivning
1	2	3	4	5	6
<u>Ostra strö socken.</u>					<u>s a m m a n d r a g.</u>
Trulstorp(1 och 2)	3 ³		87/100	1	A. H. Åkerman
Gatohuset strö nr 3 om 7 tunn. 22 kappl.	3	litt. f		2-5	G. Andersson
Ostra strö				6	f. d. Soldattorp, Inneh. Olof Grönvall
Ostra strö nr 3 7 tunn. 21,7 kappl.	4	litt. e	1/4	7-11	Otto Nilsson
strö nr 4				12-15	Ferdinand Nilsson
1/15 av gatohuset					
Strö nr 3			1/15	16, 17	Olof Grönvall
					<u>Summa:</u>

Deläga- res namn, hemvist m. m. samt ägobeskrivning	Ägo- figurens nummer	Hemmanstal	Littera å kartan	Register- nummer	<u>Socken</u> , by och hemman
6	5	4	3	2	1

K o s t n a d s f ö r s l a g .

Läge	Längd	A r b e t e m.m.	An- tal	å kr.	Kostnad kr, öre.
0-6	600	Hör med inre diam. 0,37,5 m.-15" lm.	600	2,75	1650 -
0-3+60	360	Grävn.lägg. och igenfyllning lm.	360	1,25	450 -
		Försvårad grävn. genom väg			20 -
3+60-5+20	160	Grävning, rörens läggning och igenfyllning lm.	160	2,-	320 -
5+20-6	80	" " " "	80	1,-	80 -
0,0+06,1+45 4+40, 6		Brunnar med 0,6 m.inre diam.	st. 5	30,-	150 -
1,2+50,3+60, 5+20		" " 0,45 " " "	4	20,-	80 -
		För oförutsedda fall			<u>250 -</u>
					<u>Summa kronor: 3000 -</u>

Trulstorp den 17 november 1932.

David Larsson.

e. lantbruksingenjör.

[illegible]

Hemmanstal	Registreringsnummer	Littera å kartan	S o c k e n Hemman och jordägare		Sökande och med dem likställda	Ägofigur	Markens uppskattade värde	
							Nuvarande värde	Blivande värde
							Kronor	Kronor
1	2	3	4		5	6	7	8
			<u>Östra Strö socken.</u>					
87 100	3 3		Trulstorp	A. H. Åkerman		1	2592:-	3456:-
ghs ca 7 tunnland								
22			Strö nr 3	G. Andersson		2-5	1732:-	2641:-
	3		Östra Strö, f.d. soldattorp, inneh.					
			Olof Grönvall			6	280:-	320:-
7			" "	nr 3 Otto Nilsson		7-11	2540:-	3516:-
7 tunnland 21,7 kappland								
1/4			Strö nr 4	Ferdinand Nilsson		12-15	2729:50	3425:50
1/15			" "	3 Olof Grönvall		16,17	276:-	368:-
1/15 av ghs								
						summa:	10149:50	13726:50

Förbättrings- värde	Beräknad andel i kostnaden för företagets avdelningar					Delaktighet i kostnaderna för				18
	10	11	12	13	14	Arbetets utförande m. m.		Syneför- rättningen		
						Beräknad kost- nad-kronor	Procent av verkl. kostnad	Kr.	öre	
Kronor	9	10	11	12	13	14	15	16	17	18
864:-							724:50	24.15	33:44	
909:-							762:30	25.41	35:19	
40:-							33:60	1.12	1:55	
976:-							818:70	27:29	37:79	
696:-							583:80	19.46	26:95	
92:-							77:10	2.57	3:55	
3577:-							3000:-	100.-	138:47	
Trulstorp den 17 november 1932. David Larsson, e. lantbruksingenjör. Johan Månsson. Nils Herman Nilsson. skiftesgodemän.										

Hemmanstal	Registernummer	Littera å kartan	Söcken Hemman och jordägare	Sökande och med dem likställda	Ägofigur	Markens uppskattade värde	
						Nuvarande värde	Blivande värde
						Kronor	Kronor
1	2	3	4	5	6	7	8

ARVODESRÄKNING

för laga syneförrättning angående "Trulstorpss diken" av år 1932

inom Östra Strö socken och Malmöhus län,
upprättad enligt nedanstående §§ i lantbruksingenjörstaxan av den 27 juni 1930.

År och månad	Dag	A r b e t e	An-tal	å kr.	Kr.	öre	Kr.	öre
1	2	3	4	5	6		7	
		Kallelser och kungörelser, § 5, st.		0,50				
		Ägomätning: i skala 1.4000, §§ 6—10						
		a) för mätningensområdets gränser enl. tariff I,						
		1) i åker, raklinje km.	0.2	1,50	0	30		
		krokinje "	1.7	3,00	5	10		
		i annan mark, raklinje "		3,00				
		krokinje "		6,00				
		2) för strandsträckor uteder sjö o. vattendrag med bredd öder 15 m.						
		i åker, raklinje km.		3,00				
		krokinje "		5,00				
		i annan mark, raklinje "		5,00				
		krokinje "		11,00				
		3) för strandsträckor uteder mindre vattendrag, bredd 10—15 meter "						
		i åker, raklinje "		1,00				
		krokinje "		2,00				
		i annan mark, raklinje "		2,00				
		krokinje "		5,00				
		b) för mätningensområdets olika ägoslag, ägofigurer och areal enl. tariff II						
		åker, medelareal 74 ar st.	11	0.36	3	96		
		har 8.11.- 0.54 har	8.11.-	0.54	4	38		
		äng och odlingsmark, medelareal ar st.						
		har						
		annan mark och impediment, medelareal ar st.						
		har						
		Tillägg för mätning i skala 1:						
		c) för vattenavlopp enl. tariff III med en medelbredd av >15 10—15 m. <10						
		i åker o. d., raklinje km.						
		krokinje "						
		i annan mark, raklinje "						
		krokinje "						
		d) för textning, skala o. d., 1:sta regalarlark bladet			4	-		
		övriga regalarlark blad					17	74
		Överföres					17	74

1	2	3	4	5	6	7
		Överfört				49 69
		Arbetsbeskrivning, § 27, 1:sta sidan			3 —	
		tillägg för övriga sidor st.		2,00		
		Kostnadsberäkning, § 28, a) nyanläggning km.		2,50		
		därjämte 25 öre pr m ² av våta sektionsarean vid h. v. y.				
		nämligen m ² sektion på "				
		b) vid förändring av befintligt avlopp "	0.6	4,00		2 40
		därjämte 50 öre pr m ² av våta sektionsarean vid h. v. y.				
		lika som tillägget för dimensionsberäkningar				
		c) av kostnadsförslaget slutsumma 0,1 0/0 (broar och vallar inberäknade)				
		Förslag till invallning, § 29				
		a) Konstruktion och dimensionering av vallar			6 —	
		b) Inläggning av vallkrön km.		0,50		
		c) Uppritning av tvärsektioner st.		0,25		
		d) Kostnadsberäkning km.		3,00		
		§ 46 Förslag till pumpstation dagar		12,00		
		Förslag till bro och trumbyggnad, §§ 33—35 och 38				
		Antal särskilda ritningar		3,-		
		Dimensionsberäkning		8,00		
		Ritarbete				
		för särskilt konstruerat landfäste st.		4,00		
		Kostnadsberäkning				
		för särskilt konstruerade landfästen st.		4,00		
		Grundförstärkning m ²		0,10		
		Införande av höjdsiffror å plankartan, § 39	35	0,01	0 35	0 35
		Översiktskarta § 41				
		Ersättningslängd, § 42, grundbelopp			1 50	
		antal ersättningar st.		0,25		
		Kostnadsfördelning, § 43, grundbelopp			2 —	
		antal fastigheter st.	6	0,30	1 80	
		tillägg för fastigheter i olika avdelningar "		0,20		3 80
		Utlåtande och betänkande, § 45 sid.	5	3,00	15 —	15 —
		Sammanträden och upprättande av protokoll, § 46 mom. 1, dagar	1	12,00	12 —	12 —
		Särskild utredning, § 46, mom. 2 dagar		12,00		
		Utredning å länets lantmäterikontor rörande fastighetsgränser, jordregisternummer o. d., § 46, mom. 15 dagar		12,00		
		Förslag enl. § 46 mom. 15, brunn "	1	12,00		3 —
		utlopp för täckt ledning "		12,00		
		slamficka "		12,00		
		Lösen för:				
		Kopia av plankartan, § 51				
		1 a) 1:sta regalkart			7 —	
		blad				
		övriga regalkart				
		blad				
		b) efter kartans skala och ägofigurernas medelareal, tariff VII, skalan 1: 4000, medelareal 50 ar ägofigurer st.	17	0,07	1 19	
		har	8.47	0,14	1 19	
		Överföres			9 38	

1	2	3	4	5	6	7
		Överfört			9 38	
		höjning för handkopia å ritpapper, 25 0/0				
		3) insättning av höjdlägestal	st.	35	0,02	0 70
		" " kanaler och diken, grundbelopp			1 75	
		tillägg för varje cm. verkligt mått å kartan, cm.	15	0,05	0 75	12 58
		Kopia av profil-, sektions-, bro och trumritningar, § 54,				
		1) enligt tariff VIII, endast markyta	km.			
		befintligt vattendrag el. vall	"			
		nytt avlopp el. vall	"			
		ändring av befintligt avlopp	"	0.6	6:-	3 60
		2) tvärsektioner, originalritningens belopp				
		3) broar och trummor, " "				
		4) för varje med rubrik, skalor o. d. försett blad	st.		3,00	3 60
		nedsättning för kopia å kalkerväv 25 0/0				
		Kopia av annan ritning, § 46, pumpstation,				
		brunn, rörutlopp och slamficka	dagar		12,00	
			"		12,00	
		Avskrift av synehandlingarna, § 55	sid.	15	0,55	8 25
		Översiktskarta i d:o, § 41				8 25
						24 43
		Summa kronor				
		Övriga förrättningskostnader,				
		Lösen av förordnandet jämte kommissionärsarvode				1 80
		Annonskostnader ang. sammanträden				4 -
		Inbindning av förrättningshandlingar o. uppklistring av ritningar				
		Arvode till biträdande förrättningsmannen				
		Ersättning till gode männen enligt egna räkningar				16 -
		Kostnader för hantlangning, materialier o. d.				6 -
						27 80
		Summa kronor				
		Sammandrag.				
		Förrättningsmannens arvode				86 24
		Lösen för kopior och avskrifter				24 43
		Övriga förrättningskostnader				27 80
						138 47
		Summa kronor				

Den, som icke åtnöjes med denna räkning, äger att inom tre månader från nedanstående dag klander därå anställa genom stämning till Frosta häradsrätt.

Trulstorp den 17 nov. 1932.

David Larsson
Statens lantbruksingenjör.

Att sakägarna erhållit en med denna lika lydande räkning betyga:

Kronor kvitteras:

Rätt avskrivet sid. 1-29 bekyga. den 19

David Larsson
lantbruksingenjör.

326

34

M

2-0402

DIARIE Nr 888
K. LANTBRUKSSTYRELSEN
9 JAN. 1935

KONTRAKT.

Sedan Kungl. Maj:t den 16 november 1934 för
"Trulstorps dikning av år 1932" i Östra Strö socken av
MALMÖHUS LÄN

rikt. bundn. i akt.
1 handl.

under föreskrift, att understödstagare skall vara skyldig underkasta sig den granskning från Riksdagens revisorers sida rörande statsunderstödet användning, som Kungl. Maj:t kan komma att föreskriva, beviljat *dels* ett *lån* av ettusensexhundrafemtio (1.650) kronor att utgå från *statens avdikningslånefond* och *dels* ett *statsbidrag* utan återbetalningsskyldighet av ettusenfyrahundrasextio (1.460) kronor att utgå från *statens avdikningsanslag*, ävensom fastställt en av statens lantbruksingenjör D. Larsson vid syneförrättning år 1932 upprättad arbetsplan med därtill hörande kostnadsförslag, ha ~~undertecknad~~ ^{underskrift}, som av vederbörande intressenter utsetts till ~~styrelse~~ ^{förtroende} man för företaget, _____ med Kungl. Lantbruksstyrelsen, å Kungl. Maj:ts och Kronans vägnar, avslutat följande kontrakt, varigenom ~~vi~~ ^{jag} för egen del samt å vederbörande intressenters i företaget vägnar åtaga ~~er~~ ^{oss} och förbinda ~~er~~ ^{oss} mig:

- 1:o) att utföra företaget i noggrann överensstämmelse med den av Kungl. Maj:t fastställda arbetsplanen med de eventuella ändringar däri, varom vederbörande myndighet må efter framställning besluta,
- att fullborda arbetet till den 1 september 1936,
- att vid företagets utförande iakttaga de föreskrifter, som av Kungl. Maj:t eller Lantbruksstyrelsen må hava meddelats,
- att bestrida vad utöver beviljade statsmedel kan erfordras för företagets fullbordande,

att gälda vederbörande förrättningsman tillkommande gottgörelse enligt taxa även i fråga om av Lantbruksstyrelsen beordrad avsyning av företaget,

att, när sådant av Lantbruksstyrelsen påfordras, förete behörigen verifierade räkenskaper för företaget ävensom att, därest det skulle visa sig, att torrlägningskostnad, varför statsmedel beviljats, beräknats till högre belopp än den verkliga kostnaden, vidkännas motsvarande minskning av lånet och statsbidraget;

att underhålla det utförda arbetet intill dess sådan underhållsskyldighet kan varda andra i laga ordning ålagd eller vederbörande från underhållsskyldigheten befriats, samt

att vid arbetets utförande ävensom i fråga om underhållsskyldighetens fullgörande underkasta ~~oss~~ mig Lantbruksstyrelsens inseende och kontroll;

2:o) att för tjänsteman, som av Lantbruksstyrelsen eller Väg- och Vattenbyggnadsstyrelsen förordnas att verkställa besiktning eller avsyning av arbetet eller inspektion av underhållsarbetet, tillhandahålla den för företaget fastställda arbetsplanen med därtill hörande handlingar och ritningar;

3:o) att i händelse avvikelse utan därtill i vederbörlig ordning erhållet tillstånd skett från den fastställda arbetsplanen, eller arbetet icke blivit fullbordat inom därför bestämd tid och Lantbruksstyrelsen ej heller meddelat anstånd med dess utförande, eller Kungl. Statskontoret skulle finna den säkerhet, som blivit ställd för till Statskontoret avgiven skuldförbindelse angående lånets återbetalning, icke vidare nöjaktig, och ny säkerhet, som av Statskontoret godkännes, icke varder inom bestämd tid avlämnad, eller den bestämda annuiteten icke varder i behörig tid erlagd, låta det ankomma på Kungl. Maj:t att inställa all vidare utbetalning av statsmedel samt att återfordra vad därav uppburits, beträffande lånet dock endast därest icke beslut om detsamma återbetalning och fördelning blivit meddelat, att inom viss angiven tid på en gång eller efter hand inbetalas till Statskontoret, ävensom att å sålunda lyftade och återburna medel erlagga fem procent årlig ränta från lyftningsdagen till dess återbetalning sker;

4:o) att ifråga om tid för lyftande av statsmedlen i mån av arbetets fortgång låta gälla vad Lantbruksstyrelsen därutinnan bestämmer; och skall, därest icke Kungl. Maj:t med avseende å särskilda förhållanden prövar skäligt annorlunda förordna, någon del av statsmedlen innestå i Statskontoret, intill dess arbetet blivit vederbörligen avsynat och av Lantbruksstyrelsen godkänt;

5:o) att vid avslutandet av detta kontrakt för förvaring i Lantbruksstyrelsens arkiv till Styrelsen överlämna bestyrkt avskrift och kopia av de till den fastställda arbetsplanen hörande handlingar och ritningar, ävensom att, innan sista delen av statsmedlen lyftes, till Lantbruksstyrelsen överlämna fullständig beskrivning jämte ritning över sådan avvikelse från den fastställda planen, vartill vederbörligt tillstånd meddelats;

6:o) att bestrida eller gottgöra alla kostnader av vad beskaffenhet de vara må, som i följd av erhållna statsmedel föranledas för Statskontoret;

7:o) att för fullgörande av detta kontrakt ävensom, därest mot kontraktet brytes, för återbäring av lyftade statsmedel jämte därå upplupen ränta, ställa sådan säkerhet, som av Lantbruksstyrelsen godkännes;

8:o) att till Statskontoret avgiva med behörig borgen eller annan säkerhet försedd skuldförbindelse angående lånets återbetalning; samt

9:o) att fullgöra de övriga åtaganden, som enligt gällande författningar i ämnet åligga mottagare av ifrågavarande statsmedel.

Härav äro två lika lydande exemplar upprättade, av vilka vardera kontrahenten tagit ett.

Smultorp, Län den *14 Dec* 19*34*

E. H. H. H. H.
Egare till 83/100 andel Smultorp
N: 128 i O: Stö
65/100 Län 1:32
och 38/100 Län 1:26
i Gudmanstorp socken

Att *godseger E. H. H. H. H. Smultorp*

i bägges vår närvaro egenhändigt undertecknat förestående kontrakt, intyga:

Nils J. Nilsson *August Persson*
Adress *Ostra Stö Skarhult* Adress *O. Stö Skarhult*

Med stöd av Kungl. brevet den 16 november
1934 antager Kungl. Lantbruksstyrelsen,
å Kungl. Maj:ts och Kronans vägnar, detta
kontrakt.

Stockholm den 19 januari 1935.

På Kungl. Lantbruksstyrelsens vägnar

Carl Fredrik

Vederbörandes uppmärksamhet fästes å bestämmelserna i 13 kap. 17 § vattenlagen, vari stadgas att, därest det framtida underhållet försummas, Konungens Befallningshavande eller annan myndighet Konungen bestämmer äger själv bota bristen på den försumliges bekostnad.

16/11 34

U p p g i f t

öfver beteckning & fastigheter tillhörande dikningsföretaget

"Trulstorp's dikning av år 1932" till vilka lån sökes från
avdikningslånefonden.

Östra Strö socken Malmöhus län.

Trulstorp nr 3³, 87/100 mtl. äg. E. H. Åkerman

gatehuset Strö av 3¹, litt. f } äg. Gottfrid Andersson
7 tunnland 22 kappland } lagfart 7 april 1930 § 137

Östra Strö nr 3¹, litt. e } äg. Otto Nilsson
7 tunnland 21,7 kappland } lagfart 3 juli 1924 § 243

• Strö nr 4¹, 1/4 mtl. äg. Ferdinand Nilsson
lagfart 10 jan. 1927 § 17

Lund den 19 nov. 1932.

David Larsson

e. lantbruksingenjör.

1935 den 19 jan.

Uppgift jämlikt stadgandet i 1 §, 1 stycket, av lag om kronans förväns-
rätt för avdikningelån den 14 juni 1929 (nr 164).

Företagets namn: "Trulstorp's dikning av år 1932" i Östra Strö socken av
Malmsåhus län.

Lån 1.650 kronor från statens avdikningslånefond enligt Kungl. Maj:ts
beslut den 16 november 1934.

Lånet har beviljats för nedanstående, i utredningen angående Götens
upptagna fastigheter.

Socken, by och hemman	Kantat	Litt.	Register- nummer	Ägare
<u>Östra Strö socken.</u>				
Trulstorp	87/100		3 ³	E.H. Åkerman
Strö gårdhus	7 tunn. f		1	Gottfrid Andersson, lagfart
	22 kappl.		av 3 ¹	den 7/4 1930 § 137
"	1/4		4	Ferdinand Nilsson, lagfart
			1	den 10/1 1927 § 17
Östra Strö	7 tunn. e		av 3 ¹	Otto Nilsson, lagfart
	21,7 kappl.			den 3/7 1924

Stockholm den 19 januari 1935.

På Kungl. Lantbruksstyrelsens vägnar

Olof Fredholm



Godk. 19/1 1935

326
34

DIARIE Nr 889
K. LANTBRUKSSTYRELSEN

R a p p o r t

9 JAN. 1935

över verkställd avsyning av torrlägningsföretaget "Trulstorps
dikning av år 1932" uti Östra Strö socken ~~av~~ Malmöhus län.

Planen fastställd den 16 november 1934.

Statsbidrag från statens avdikningsanslag 1.460:- kronor.

Lån från statens avdikningslånefond 1.650:- kronor.

Fastställd arbetstid till den 1 september 1936.

Styresman: Godsägare E.H. Åkerman, Trulstorps gård, Hurva.

Vid verkställda kontroller i samband med företagets utförande
samt slutlig avsyning av företaget, verkställd av undertecknad ef-
ter detsammas fullbordande, har befunnits att arbetet utförts i
fullständig överensstämmelse med den fastställda arbetsplanen och
tillstyrkes till godkännande.

Umeå den 17 december 1934.

David Larsson

statens lantbruksingenjör.