

Delvid Larsson
c. lantbrukssingeniör.



Hochholm den 19 juni 1934
 P: Kungl. Sanktbröders Lyceums rektor
 Albert Smith.

Rätt erkänt belegg:
David Larsson
Lundbrakarigen?

Kungl. Lantbruksstyrelsens
Födningsarkiv.

RITN.Nr 001

Likheten med originalet bezeugar. *Oscar Lasson*

M

3-424

David Larsson
e. Lantzbrunnsgenör.

Vyř. Rostopčinský 20/8

-Bolzenö;eciel=0.5m Sieölzüzünzg-1:1.25-

Stockholm den 19 juni 1934

Prüfungsbeleg

Carroll Lamm








Libre med originaide bezeugen:

David Laatsen

 Σ

31425

RITH.Nr 002

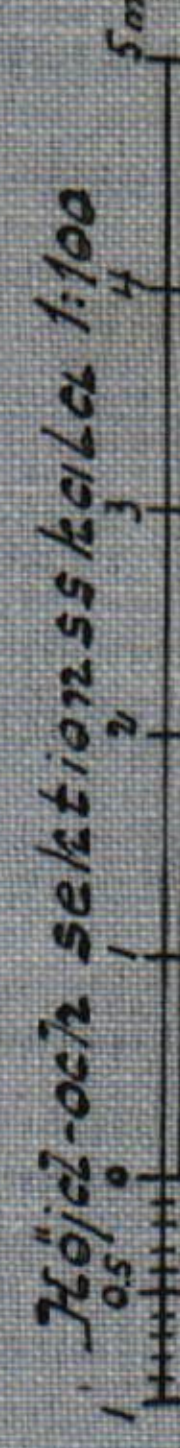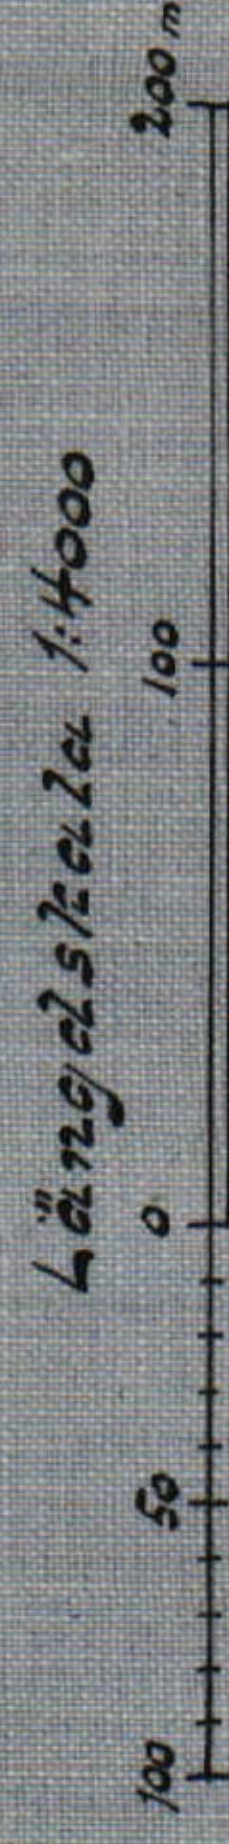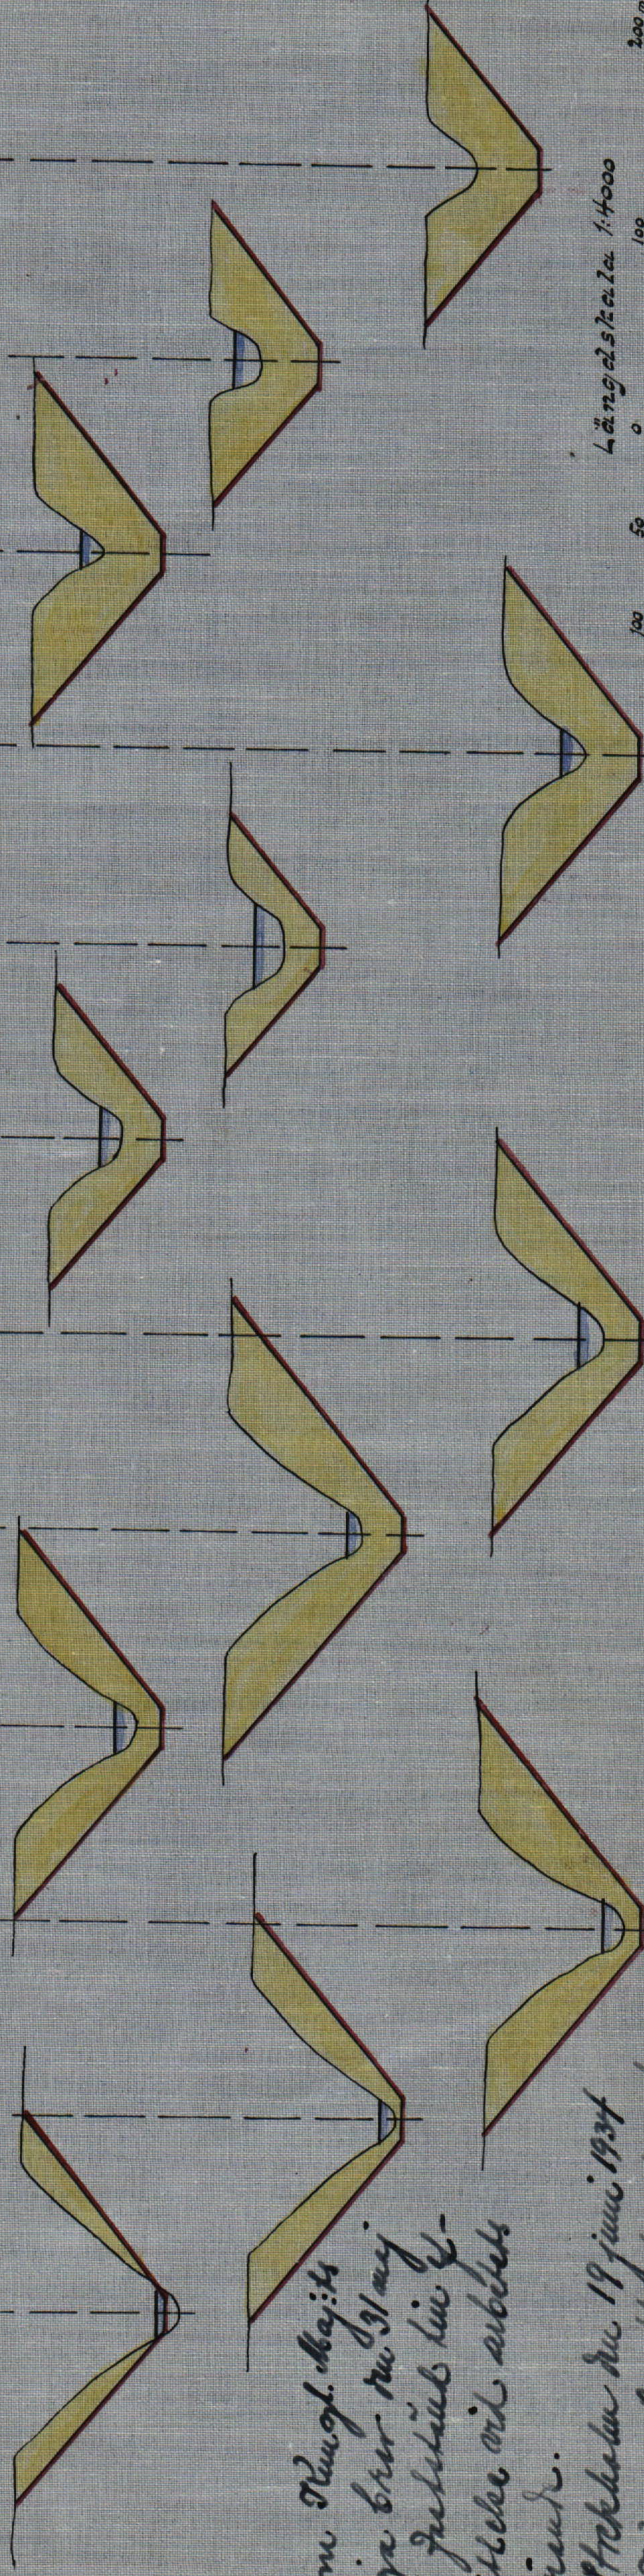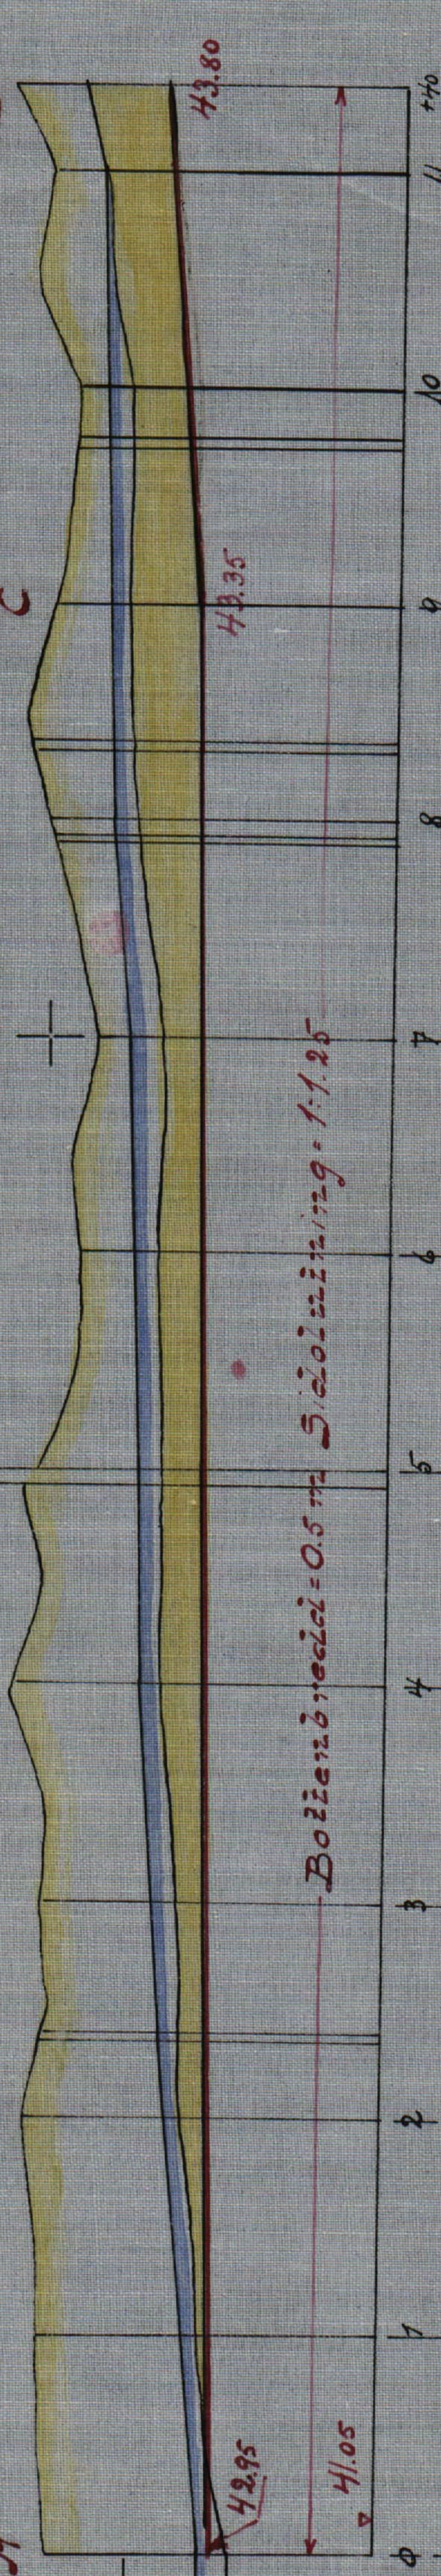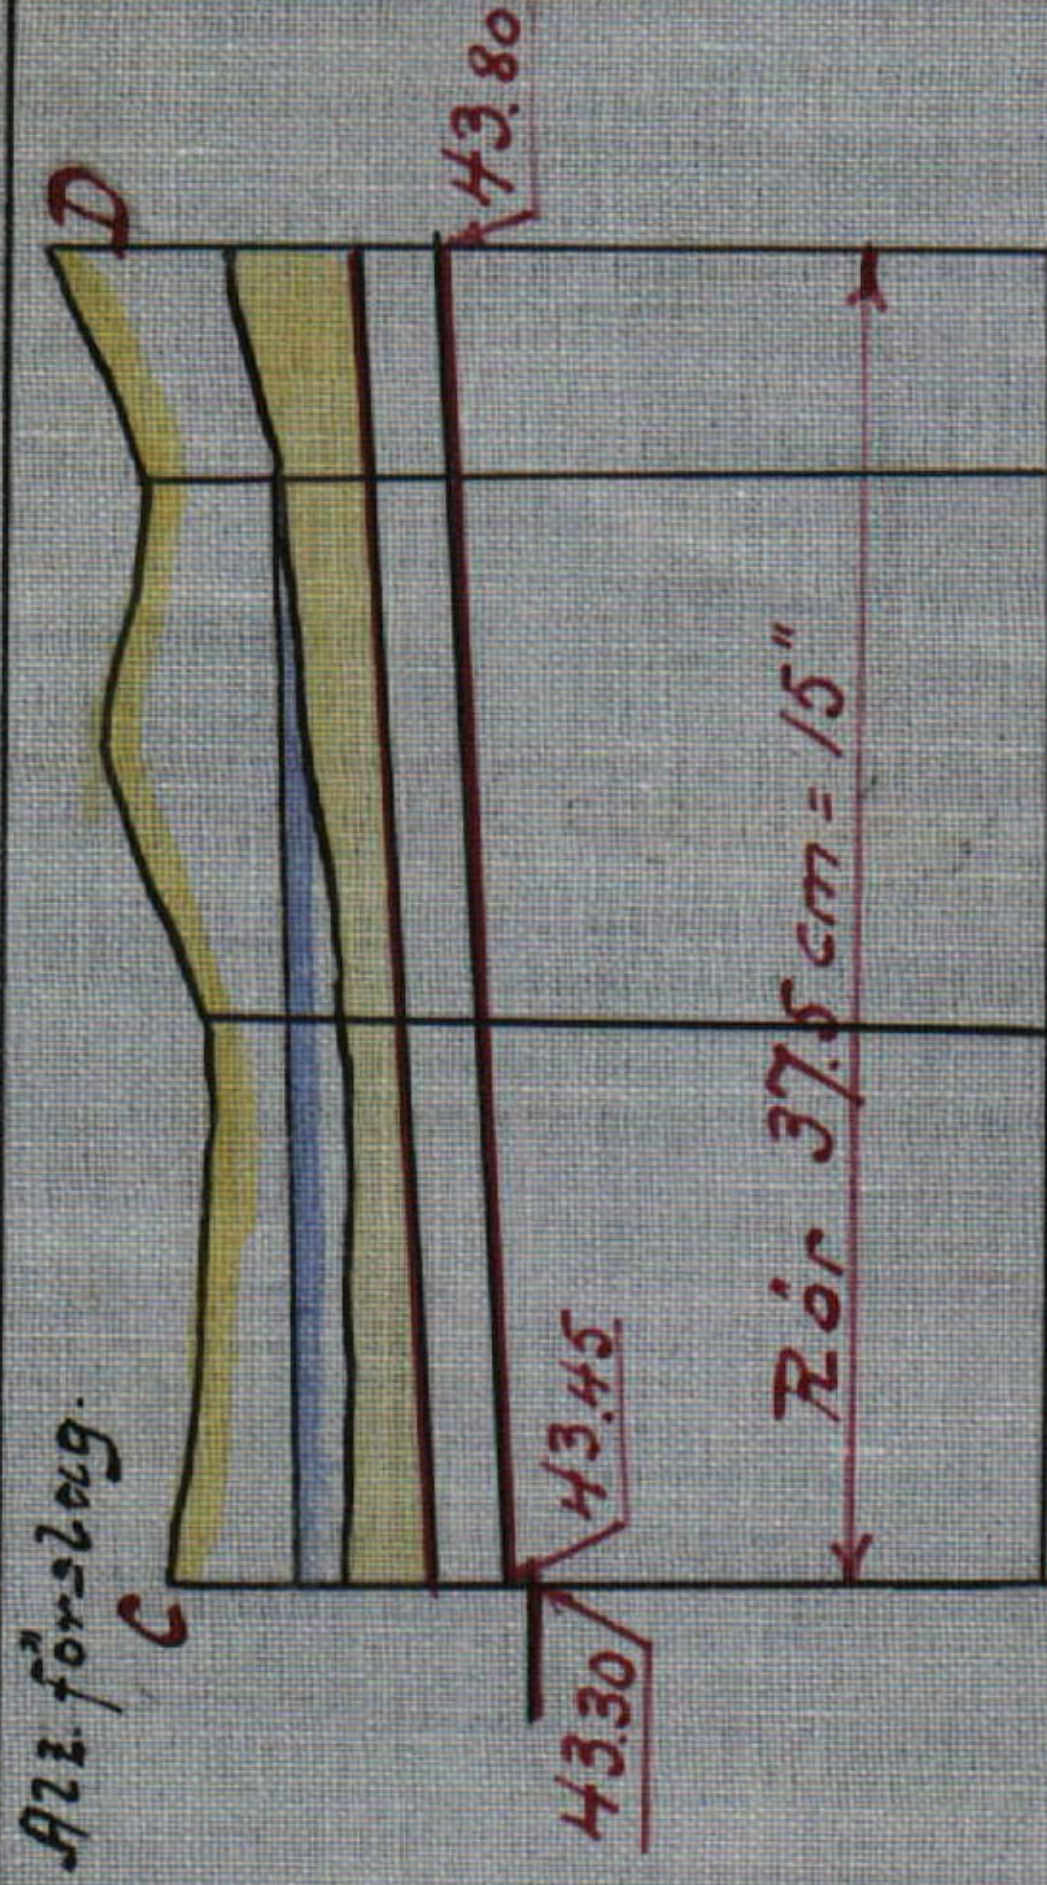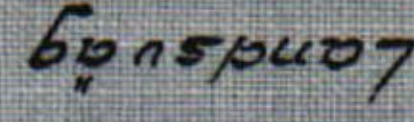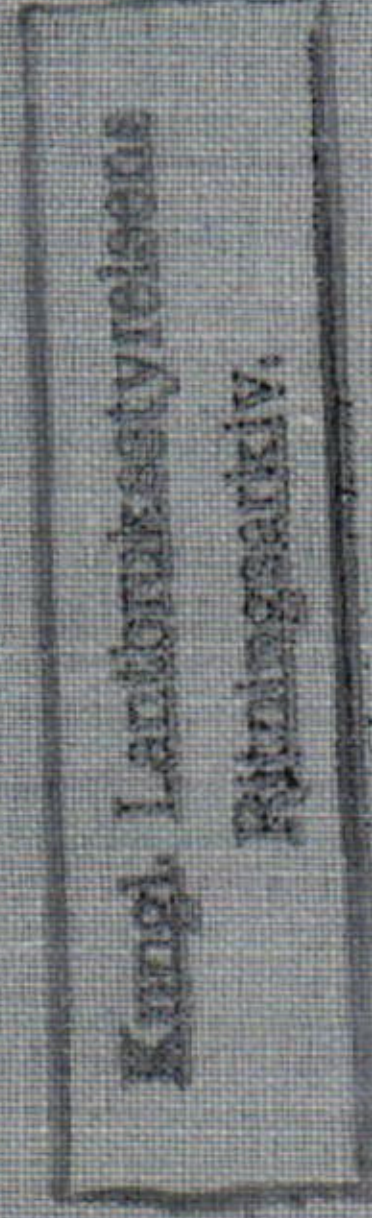

Genom Kungl. Maj:ts nådiga brev
den 31 maj 1934 fastställd till
afterrättelse vid arbetets utförande

Stockholm den 19 juni 1934

På Kungl. Lantbruksstyrelsens vägnar
Albert Smith



Rätt arkiverat bezeugat:

Danir Larsson
lantbruksingenjör.


Kolerna dikning av år 1931.

Förslag till Groar.

Skala 1:50.

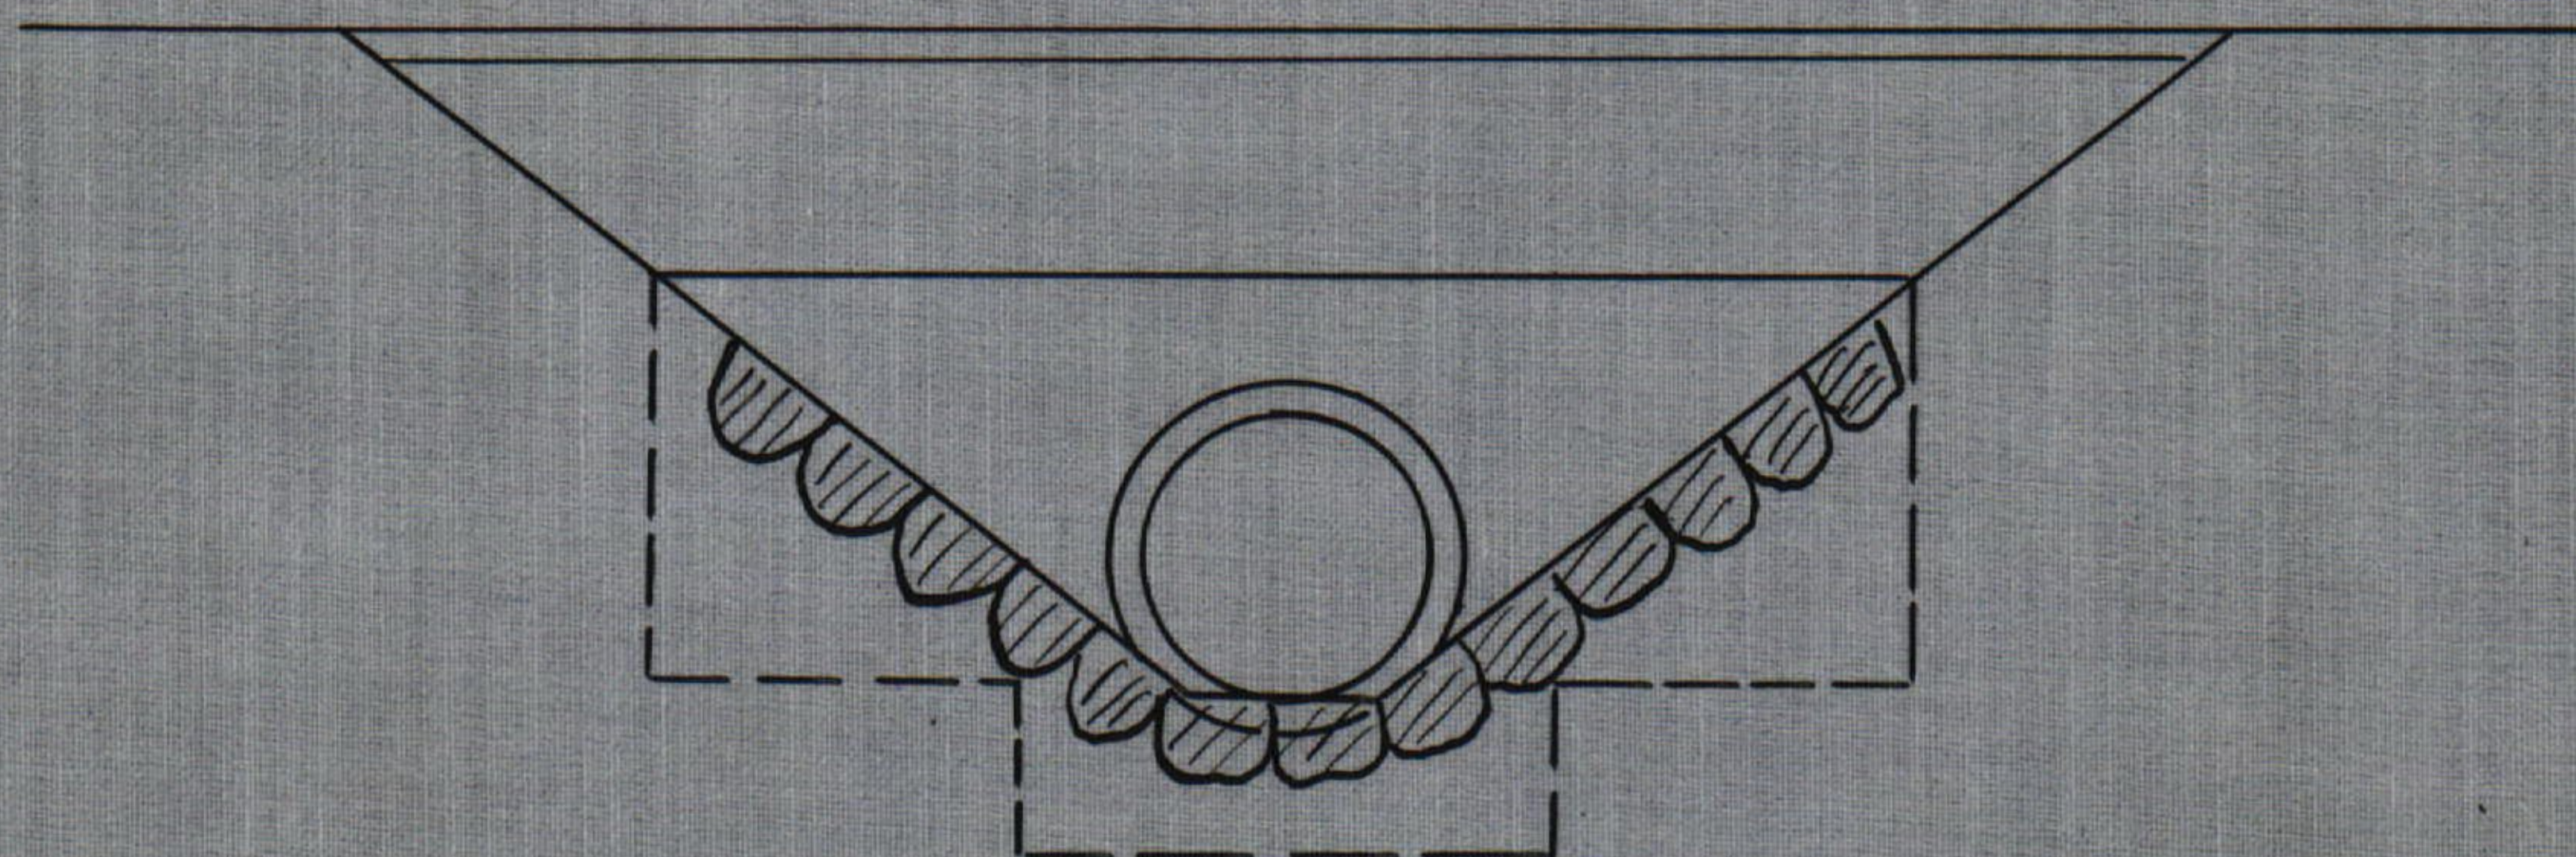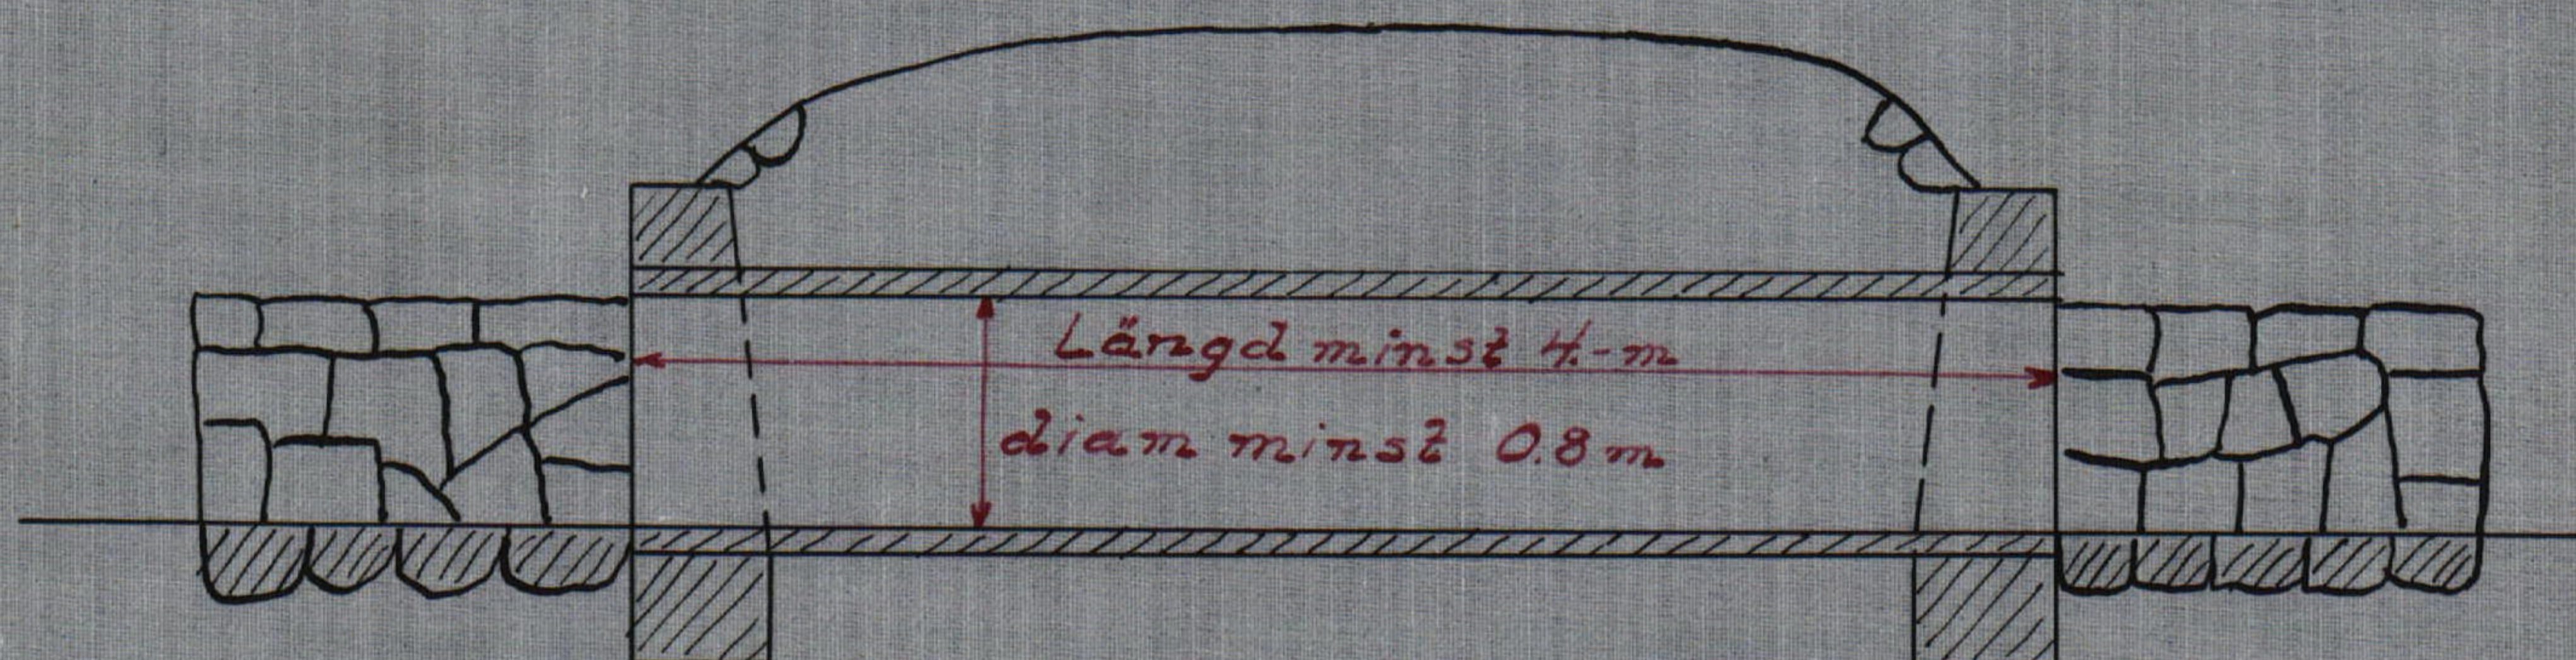

Kungl. Lantbruksstyrelsens
Ritningsarkiv

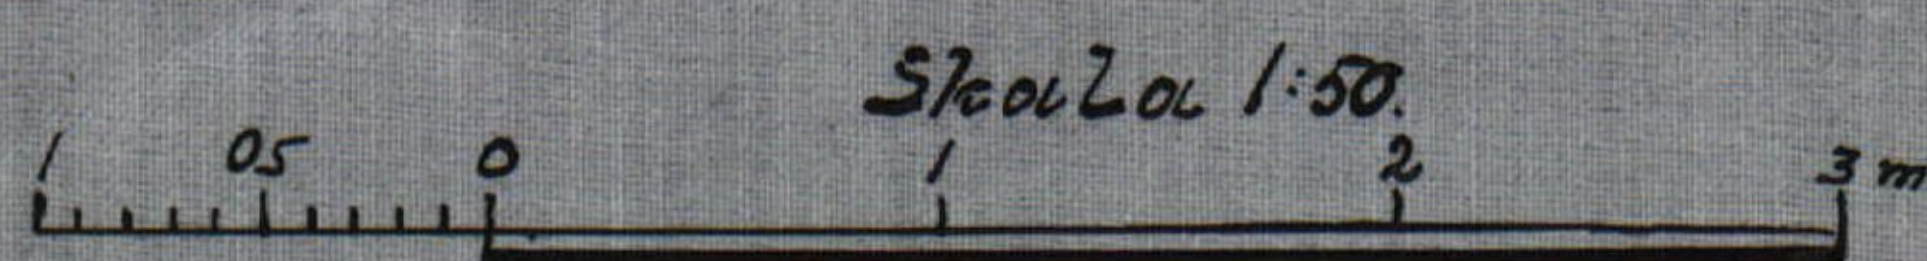

RITN. Nr 003

Likheden med originalen bezeugat: Danir Larsson

M

3-0424

M

3•0424

14102

DIARIE Nr

K. LANTBRUKSSTYRELSEN

19 JUL 1934

Handlingar

angående dikningsföretaget "Kolema
dikning av år 1931" i Röstånga soc-
ken av Malmöhus län; upprättade vid
syn enligt vattenlagen år 1931 av

David Larsson

e. lantbruksingenjör

Innehållsförteckning.

Oversiktakarta	sid. 1
Betänkande	" 2 - 3
Tabell över bidrag	" 4 - 7
Arvodesräkning	" 8
Protokoll	" 9 - 11
Ansökan, förordnande och kungörelse	" 12 - 13
Utlåtande	" 14 - 18
Beskrivnings- och värderingslängd	" 19 - 23
Kostnadsförslag	" 24
Ersättningslängd	" 25
Kostnadsfördelningslängd	" 26 , 27
Arvodesräkning	
Plan- och profilritning.	

Hansn Hingl. Maj: ts nådiga brev
den 31 maj 1934 fastställt till
efterrättelse vid arbetets utförande.

Stockholm den 19 juni 1934.

På Hingl. Lantbruksskyddens vägnar.
Albert Smith.

Rätt avskrivet bekräftar:

Danir Larsson
Lantbruksskyddet.

Översiktskarta.



Skala 1:100.000.

B e t ä n k a n d e

upprättat för sökande av statsunderstöd till dikningsföretaget
"Kolems dikning av år 1931" i Höstånga socken av Malmöhus län

Torrlägningsområdet är beläget 2 km. norr om Höstånga kyrka
och järnvägsstation. På bifogade översiktskarta anges de vatten-
skadade markerna med gul färgbeteckning och nederbördsområdet med
en heldragen blå linje.

Företagets ändamål är att genom fördjupning och utvidgning
utav ett öppet dike genom markområdet erhålla avlopp för vatten
så att översvämning ej inträffar och dikning kan verkställas till
nöjaktigt djup.

Syneförrättning rörande företaget har handlagts och avslutats
den 1 september 1931. Mot förrättningen har besvär icke anförts.

Allmän väg beröres därigenom att vid punkt B avloppet går under
vägen mellan Höstånga och Färingtofta. Avloppet under vägen skall
bekostas och utföras av vederbörande vägdistrikt. I övrigt beröres
ej några allmänna intressen av företaget.

Arealen av den mark som torrlägges omfattar 15,32 hektar varav
15,22 hektar åkermark. Båtnaden har av synemännen uppskattats till
6199:50 kronor. Jordmånen består av medelstyv lerjord på lerbotten.

Kostnaden för utförande av föreslagna arbeten beräknades vid syne-
förrättningen uppgå till 4200:- kronor. Vid arbetets utförande
har emellertid visat sig att kostnaden uppgår till endast 2860 kronor.

nor. Kostnaden för syneförrättningen uppgår till 216:68 kronor och kostnaden för betänkandet till 49:20 kronor. Kostnaden för hela företaget uppgår alltså till 3125:88 kronor eller fördelat på arealen av den mark som torrlägges i runt tal 205 kronor per hektar.

statsunderstöd i form av bidrag från statens avdikningsanslag har sökts till företaget genom underdånig ansökan den 1 september 1931. I bifogade tabell finnes uträknade de bidragsbelopp som synes kunna beviljas till i företaget ingående fastigheter. Storleken av bidraget har beräknats med iakttagande av att verkliga kostnaden för företaget uppgår till 2860:- kronor.

Tiden för företagets fullbordan har vid syneförrättningen bestämts till 1 september 1935.

Aktförvarare för till företaget hörande handlingar och ritningar är lantbrukaren Ernst Göransson, Knutshög pr Köstanga.

Lund 1 juni 1932.

David Larsson.
e. lantbruksingenjör.

- 4 -

Tabell a.

	Hela torrläggingsområdet								Lånesökandes andel							
	Areal		Värde				Båtnad		Areal		Värde				Båtnad	
			före		efter						före		efter			
			torrläggningen								torrläggningen					
	Har	ar	Kr.	öre	Kr.	öre	Kr.	öre	Har	ar	Kr.	öre	Kr.	öre	Kr.	öre
Åker	15.22-															
Annan mark	10.-															
Påräknad landvinning																
Summa	15.32-	7.880	50	14.080	-	6.199	50									

Tabell

Socken by och hemman	Ägollitera	Hemmanstal	Registreringsnummer	Ägares namn	Ägofigurer	Areal				Summa areal		Bätnad		Andel	
						Åker		Annän mark		Har	ar	Kr.	öre	Kr.	öre
						n:r	Har	ar	Har	ar					
1	2	3	4	5	6	7	8	9	10	11					
<u>Rörsinge socken</u>															
Holema			7 ³	Ernst Strömman	1-9		3.56-	-	-	3.56-	1914	50		883	17
"			5 ⁵	Ludvig Svensson	10-17		4.11-	-	-	4.11-	2071	-		955	53
"			5 ³	Bengt Persson	18-24		5.41-	-	10-	5.51-	2000	-		922	63
"			6 ⁴	Olof Persson	25,26		2.14-	-	-	2.14-	214	-		98	67
				<u>Suma</u>			15.22-	-	10-	15.32-	6199	50		2.860	-

Lund i juni 1932.
David Larsson
c. landbruksingenjör.

Kostnadsförslag.

Torrlägningskostnad enligt vid syneförrättningen upprättat kostnadsförslag

3.250,-^{x)}
4.200,-

Avgift jämlikt Vattenlagen 11:95

Arvode m. m. för syneförrättningen

216:68

Kostnader i underställnings-
besvärsmål

49:20

Arvode m. m. för betänkande

30:75

Summa Kronor

447:13
3515:88

Skedd i juni 1932

David Larsson

Statens Lantbruksingenjör

I skilshningen vidtagen av Kungl. Lantbruksstyrelsen med stöd
av från förslagsställaren erhållen uppgift angående företags
kostnader.

Vid arbetsplanens fastställande har kostnaden för företaget
beräknats till 3515 kronor 88 öre.

Stockholm den 19 juni 1934.

På Kungl. Lantbruksstyrelsens vägnar.

Albert Smith

Rikt avskrivet belegg:

David Larsson

s. Lantbruksingenjör.

Arvodesräkning

för upprättande av betänkande rörande "Koleas dikning av år 1931" uti
Höstånga socken upprättad enligt lantbruksingenjörstaxan av den 27 juni
1930.

Kopia av plankarta	11:42	
insättning av höjdlägestal 80 st. à 2 öre	1:60	
" kanaler och diken grundbelopp	1:75	
verkligt mått 28 cm. à 0,05	<u>1:40</u>	16:17
Kopia av profil- och sektionarritning	14:64	
nedsättning för kopia å kalkerväv 25 %	<u>3:66</u>	10:98
avskrift av synehandl. 19 sid. à 0.55 kr.	10:45	
Översiktskarta, 2 st. à 4:- kr.	<u>8:-</u>	18:45
Upprättande av tabell för sökande av bidrag utav statsmedel		
grundbelopp	2:-	
4 st. fastigheter à 0.40 kr.	<u>1:60</u>	<u>3:60</u>
		<u>Summa kr. 49:20</u>

Den, som icke åtnöjes med denna räkning, äger att inom tre månader
från nedanstående dag klander därå anställa genom stämning till Onsjö
häradsrätt.

Lund 1 juni 1932.

David Larsson
c. lantbruksingenjör.

Avskrift.

Protokoll, fört vid sammanträde

vid syn enligt vattenlagen avseende torr-

läggning av mark till fastigheterna

Kolema nr 7³, 5⁵, 5³ och nr 6⁹

i Röstänga socken av Malmöhus län.

§:1

Hos lantbrukaren Ernst Göransson, Knutshög tisdagen den

1 september 1931 kl. 4 e.m.

Närvarande:

undertecknad förrättningsman, bil. 1,

skiftesgodemännen:

Sven August Svensson, Billinge och

Alfred Engdal, Härsnäs, Röstänga,

förrättningsböranden Ernst Göransson,

Bengt Persson,

Ludvig Svensson,

Olof Persson,

Axel Olsson, vägmästare i Onsjö härads vägdistrikt,

Johan Olsson Kolema förutv. ägare till Kolema.

§:2

Jäv mot synmännen anmälles icke.

§:3

Laga hinder ansågs ej föreligga.

§:4

Förrättningsök. yrkade att förslaget skulle upprättas så att huss
mark kunde torrläggas till 1,2 meters djup.

§:5

Förrättningsmannen uppvisade upprättad plankarta över den mark som
skulle torrläggas jämte förslag till avloppets fördjupning och utvidgning.

§:6

Vägmästare Olsson bestred att vägägaren var skyldig bekosta ombygg-
nad av bron vid B emär den ej ombyggts så att skyldighet för vägägaren
förefanns bekosta ombyggnad.

§:7

Besiktigades vägbro vid B samt avloppet och till företaget hörande
marker.

§:8

Johan Olsson som ägt och brukat Kolsen nr 5³ åren 1885 till 1913
minnes att efter verkställd fördjupning av Lilla Båljane ån måste mark-
ägare ovanför bron bidra till ombyggnad av bron som verkställdes av
dem efter 1885.

§:9

Bron har sedermera förlängts i samband med breddning av vägen år
1917 eller 1918 enligt vad samtliga saksägare upplyste.

§:10

För mark till avloppets utvidgning och för jordupplag begärdes
ersättning.

§:11

Olof Persson, Ludvig Svensson och Ernst Göransson yrkade att
bron skulle byggas i samband med företaget på deras fastigheter.

§:12

Avgåvo synemannen utlåtande och upplästes värderingalangen
och kostnadsfördelningalangen.

§:13

Meddelades att till åtgärd för vilken dagavode debiterats
åtgått 1 1/4 dag.

§:14

Till arbetsstyrelse valdes:

Ernst Göransson, Knutshög, Röstänga.

§:15

Förklarades förrättningen avslutad.

Ort och dag som ovan.

David Larsson.

S. Aug. Svensson. Alfred Engdahl.

Avskrift.

Till Länsstyrelsen i Malmöhus län.

Undertecknad får härmed vördsamt anhålla om förordnande för vederbörlig lantbruksingenjör att enligt gällande vattenlag handlägga en laga synförrättning för tilläggning av mark till Kolem a.fl. hemman uti Röstunga socken av Malmöhus län.

Kolem den 5 april 1929.

Kerst Göransson.

Bengt Persson.

L. Svensson.

R e s o l u t i o n.

Herr lantbruksingenjören E. Berggren förordnas härigenom att, därest åaga hinder ej möter, i behörig ordning företaga den i inneliggande ansökan anförmälda förrättning.

Malmö i landekansliet den 10 april 1929.

Fr. Bagel

T. Kinnman.

R e s o l u t i o n.

Sedan länsstyrelsen den 10 april 1929 förordnat lantbruksingenjören E. Berggren att förrätta i inneliggande ansökan anförmälda förrättning, förordnar länsstyrelsen härigenom, med återkallande av förordnandet för Berggren, t.f. lantbruksingenjören David Larsson till förrättningsman.

Malmö i landekansliet den 19 augusti 1930.

På länsstyrelsens vägnar:

Hj. Kjäll

Carl Nielsen.

Avskrift.

K u n g ö r e l s e.

Sedan undertecknad av länsstyrelsen förordnats handlägga
syneförrättning enligt vattenlagen avseende terrällägning av mark
till fastigheter i Knutshög och Kolem i Röstänga socken av Kalmö-
hus län kommer sammanträde att hållas hos lantbrukaren Ernst
Göransson Knutshög Röstänga tisdagen den 1 september 1931 klockan
4 e.m. då vederbörande sakägare hava att tillstådeskomma för
utförande av sin talan.

Företaget synes jämväl komma att beröra allm. vägen Röstänga
Perstorp.

Lund den 22 aug. 1931.

David Larsson.

e. lantbruksingenjör.

Kallelsen delgiven, erkännes:

Ernst Göransson.

Bengt Persson.

L. Svensson.

Olof Persson.

Kallelsen delgiven, erkännes:

Marieholm den 25 augusti 1931

VÄGSTYRELSEN I ÖNSJÖ HÄRADS VÄGHÄLLNINGSDISTRIKT.

N. Svensson

Aug. Svensson.

Utlåtande

avgivet vid synförrättning enligt vattenlagen avseende torrläggning
av mark till fastigheterna Kolema nr 7³, 5⁵, 5³ och 6⁹ i Möstänge
socken av Malmöhus län.

Ändamål och belägenhet.

Företaget avser fördjupning och utvidgning utav ett genom av-
dikningsområdet framlående dike i och för sänkning av vattenytan
för att förhindra övervåning på omgivande åkermark.

Nederbördsområde.

Nederbördsområdet omfattar vid A 120 hektar och vid punkt D
30 hektar.

Dikning eller vattenavledning.

Företaget har av synmännen hänförs till dikning varom i 7
kap. vattenlagen närmare stadgas.

Laga hinder.

Något laga hinder mot företaget har icke under förrättningen
anmälts och ej heller hava synmännen funnit något sådant föreliggande.

Undersökningar och fixpunkter.

De marker, som genom företaget anses vinna förbättring hava
kartlagts och ytavvägts samt avfattats å detta utlåtande bifogade
plan-karta.

Höjderna anges å densamma i meter över 0-planet för rikets
precisionsavvägning. Till ledning vid arbetenas utförande hava fix-

punkter inhuggits i jordfasta stenar å ställen och med höjdlägen som angives å plankartan och profilritning.

I företaget ingående arbeten.

Företaget utmynnår vid punkt A i Høstångån. Densamma har upptagits efter förslag upprättat vid laga syneförrättning år 1884 och underhålles efter i kostnadsfördelning till denna förrättning angivna grunder. Från punkt A skall avloppet framgå på en längd av 225 meter i rågång mellan fastigheterna Høstång nr 5³ och 6⁹ varefter avloppet skall framgå öfver mark tillhörande fastigheterna Høstång nr 6⁹ till punkt B. Att utföra sträckan A-B helt eller delvis såsom täckt ledning är ej utförbart på grund av det ringa fallet på denna sträcka. Dessutom skulle en rörledning på sträckan A-B fördyra företaget med i runt tal 2800 kronor varjämte en något försämrad torrläggning kommer att erhållas på marken belägna ovanför landsvägsbron vid B.

Läget i plan av det öppna diket angives med tvänne heldragna röda linjer.

Vattendjupet i avloppet har beräknats bliva 0,6 m. vid högvatten och 0,2 m. vid lågvatten. På str. C-D får det öppna diket ersättas med 15" = 37,5 cm rör om markägaren bekostar den merkostnad som uppkommer härigenom.

Broar.

För torrläggning av marken erfordras ombyggnad av landsvägsströmma vid punkt 4+95, på trämmen ombyggts efter år 1880 skall ombyggnad och fördjupning av densamma verkställas och bekostas genom väggärens försorg.

Varjämte skall i företaget ingå ombyggnad av 3 stycken ägovägsbroar,

vid 2+40, 7+90 och 9+70. Broarna skola utföras av cementbör med inre diameter minst 0.8 m. och en längd på broarna av minst 4.- meter.

Båtnad.

Den genom företagets utförande uppkommande båtnaden består i den ökning av jordens alstringsförmåga, som erhålles genom vattenståndets sänkning.

Jämlikt 10 kap. 60 § vattenlagen hava synemånnen med tillämpning av 1 7 kap. 22 § vattenlagen stadgade grunder uppskattat den genom företagets utförande åstadkomna båtnaden av jordens alstringsförmåga. Sålunda har i upprättad beskrivnings- och värderingslängd en detaljerad framställning lämnats av varje ägofigure uppskattade värde före och efter företagets utförande samt förbättringsvärde.

Någon båtnad av annan art än jordförbättring och därmed följande framtida betalningsskyldighet, varom stadgas i 7 kap. 29 § vattenlagen, förekommer icke i detta företag.

Ersättningar.

För mark till avläppets utvidgning samt för jordupplag skall ersättningar utgå med de belopp som angives i bifogade ersättningslängd.

Utöver i denna längd bestämda ersättningsbelopp skola inga ersättningar utgå.

Avgift till vattendometol.

Avgift såsom bidrag till kostnaden för vattendometolans organisation och verksamhet skall icke erläggas.

Kostnadsfördelning.

Skäl för företagets uppdelning i avdelningar med ty åtföljande jämkning i kostnadsfördelningen enligt bestämmelserna i 7 kap. 24-26 §§ vattenlagen har icke ansetts föreligga, varför samtliga med företaget förenade kostnader skola fördelas på delägarna i företaget i direkt förhållande till det i företaget uppskattade jordförbättringsvärdet och efter de procenttal, som finnas uträknade i bifogade kostnadsfördelningslängd.

Företagets utförande.

- I fråga om företagets utförande få styrelsemännen bestämma:
- att detsamma skall utföras enligt plan- och profilritningar tillhörande detta utlåtande;
 - att detsamma må påbörjas så snart denna förordning vunnit laga kraft samt skall vara fullbordad senast den 1 september 1935;
 - att ut avloppet upptagen massa skall fördelas i ungefärligen lika stora delar å ömse sidor om avloppet såvida icke vederbörande jordägare överenskomma om annat;
 - att öppningar upptages genom vallarna vid svackor i marken samt i övrigt å minst var 50 önde meter så att ytvattnet kan fritt avrinna från bakom liggande mark;
 - att str.C-D jämväl får utföras av cementrör med 37,5 cm.=15" inre diam;

att avloppet ränsas vart tredje år eller med kortare mellanrum om

så fordras och sakkunnig person vitasida så erfordras;

att vid ränsning jämväl tillses att buskar och träd icke få växa

närmare avloppets kanter än 2 meter;

att företaget skall benämnas "Kolema dikning av år 1931."

Bevärahänvisning.

Talan mot förrättningen och detta utlåtande må föras vid Söderbygdens vattendomstol, adress Stockholm, till vilken bevären med iakttagande av bestämmelserna i 11 kap. 8 § vattenlagen skola vara ingivna inom 60 dagar från nedanstående datum.

Knutshög den 1 september 1931.

David Larsson.

S. Aug. Svensson. Alfred Hagdahl.

Att såvitt framgår av härstädes fikt vederbörande diarium bevrår icke inom laga tid anförts emot förstående styresförrättning, det verder härmed till bevis meddelat Stockholm i Söderbygdens vattendomstols kansli den 30 april 1934.

Ex officio:

Iven Lindlund

Lösen redov. gm stpl. 0.50

Stämpel 1.-

Summa kronor 1.50

Rätt avskrivet betygas:

David Larsson
lantbrukningsingenjör.

Socken, by och hemman	Registernummer	Littera å kartan	Hemmanstal	Ägarens nummer	Delägares namn, hemvist m. m. samt ägobeskrivning
1	2	3	4	5	6
<u>Röstånga socken.</u>					
Kolema					<u>Ernst Göransson.</u>
				1	Åker, mylla på sandbl. lera
				2	" " "
				3	" " "
				4	" " "
				5	" " "
				6	" " "
				7	" " "
				8	" " "
				9	väg,
					<u>Summa:</u>
Kolema					<u>Ludvig Svensson.</u>
				10	Åker, mylla på sandbl. lera
				11	" " "
				12	" " "
				13	" " "
				14	" " "
				15	" " "
				16	" " "
				17	väg,
					<u>Summa:</u>
Kolema					<u>Bengt Persson.</u>
				18	Åker, mylla på lera
				19	" "
				20	imp. "
				21	Åker, "
				22	" "
				23	äng, "
				24	väg.
					<u>Summa:</u>

Areal								Nuvarande värde			Blivande värde			Förbättringsvärde		
Åker		Äng och odlingsmark		Annan duglig mark		Impediment och högl. mark		pr har	pr ägofigur		pr har	pr ägofigur		pr har	pr ägofigur	
Har	ar	Har	ar	Har	ar	Har	ar	Kr.	Kr.	öre	Kr.	Kr.	öre	Kr.	Kr.	öre
7	8	9	10	11	12	13	14	15	16							
1 34-				300	402 -	800	1072 -	500	670 -							
54-				400	216 -	800	432 -	400	216 -							
32-				300	96 -	800	256 -	500	160 -							
16-				250	40 -	800	128 -	550	88 -							
15-				150	22 50	800	120 -	650	97 50							
16-				150	24 -	800	128 -	650	104 -							
78-				200	156 -	900	702 -	700	546 -							
11-				500	55 -	800	88 -	300	33 -							
				06-												
3 56-				06-	1011 50		2926 -		1914 50							
25-				200	50 -	900	225 -	700	175 -							
26-				250	65 -	900	234 -	650	169 -							
26-				300	78 -	900	234 -	600	156 -							
49-				500	245 -	900	441 -	400	196 -							
1 04-				400	416 -	900	936 -	500	520 -							
25-				500	125 -	800	200 -	300	75 -							
1 56-				400	624 -	900	1404 -	500	780 -							
				03-												
4 11-				03-	1603 -		3674 -		2071 -							
94-				600	564 -	1000	940 -	400	376 -							
3 23-				700	2261 -	1000	3230 -	300	969 -							
				17-												
70-				350	245 -	900	630 -	550	385 -							
54-				500	270 -	1000	540 -	500	270 -							
				10-												
				13.5												
5 41-	10-			30.5	3340 -		5340 -		2000 -							

Socken, by och hemman	Registernummer	Littera å kartan	Hemmanstal	Agofigrens nummer	Delägares namn, hemvist m. m. samt ägobeskrivning
1	2	3	4	5	6
				25 26	<u>Olof Persson.</u> Åker, mylla på lera " " <u>Summa:</u> <u>Bengt Persson.</u> imp. " <u>Summa:</u>
<u>Röstånga socken.</u> Kolema " "	7 5 5			1-9 10-17 18-24 25,26 27,28	<u>S a m m a n d r a g.</u> Ernst Göransson Ludvig Svensson Bengt Persson Olof Persson Bengt Persson <u>Summa:</u>

Areal								Nuvarande värde			Blivande värde			Förbättringsvärde		
Åker		Äng och odlingsmark		Annan duglig mark		Impediment och högl. mark		pr har	pr ägofigur		pr har	pr ägofigur		pr har	pr ägofigur	
Har	ar	Har	ar	Har	ar	Har	ar	Kr.	Kr.	öre	Kr.	Kr.	öre	Kr.	Kr.	öre
7	8	9	10	11	12	13	14	15	16							
1	63-							900	1467	-	1000	1630	-	100	163	-
	51-							900	459	-	1000	510	-	100	51	-
2	14-								1926	-		2140	-		214	-
							76-									
							2	46-								
							3	22-								
3	56-						06-		1011	50		2926	-		1914	50
4	11-						03-		1603	-		3674	-		2071	-
9	41-	10-					30.5		3340	-		5340	-		2000	-
2	14-								1926	-		2140	-		214	-
							3	22-								
15	22-	10-					3	61.5	7880	50		14080	-		6199	50

Knutshög den 1 september 1931

David Larsson.

S. Aug. Svensson. Alfred Engdahl.

<u>Socken</u> , by och hemman	Registernummer	Littera å kartan	Hemmanstal	Ägofigurens nummer	Delägares namn, hemvist m. m. samt ägobeskrivning
1	2	3	4	5	6

[illegible]

Ersättningslängd.

Fastighet	Ä g a r e	Ersättning för intrång genom	
		avloppets utvidgning.	jordupplag.
Kolema nr 7	Ernst Göransson	20 -	35 -
"	5 Ludvig Svensson	15 -	30 -
"	5 Bengt Persson	15 -	30 -
"	Olof Persson	25 -	70 -
	Bengt Persson	5 -	15 -
	Summa:	80 -	180 -

Knutshög den 1 sept. 1931.

David Larsson.

S, Aug. Svensson. Alfred Engdahl.

[illegible]

Hemmanstal	Registernummer	Littera å kartan	S o c k e n Hemman och jordägare	Sökande och med dem likställda	Ägofigur	Markens uppskattade värde	
						Nuvarande värde	Blivande värde
						Kronor	Kronor
1	2	3	4	5	6	7	8
			<u>Röstångs socken.</u>				
	7		Kolema Ernst Göransson	s	1-9	1011.50	2926.-
	5		" Ludvig Svensson	s	10-17	1603.-	3674.-
	5		" Bengt Persson	s	18-24	3340.-	5340.-
			" Olof Persson		25,26	1926.-	2140.-
			<u>Summa:</u>			7880.50	14080.-

ARVODESRÄKNING

för laga syneförrättning angående "Klema dikning av år 1931"

ml. Röstlång socken och Kalinöhus län,
upprättad enligt nedanstående §§ i lantbruksingenjörstaxan av den 27 juni 1930.

År och månad	Dag	A r b e t e	An- tal	å kr.	Kr.	öre	Kr.	öre
1	2	3	4	5	6		7	
		Kallelser och kungörelser, § 5, ...	st.	2	0,50			1 -
		Ägomätning: i skala 1. 4000, §§ 6—10						
		a) för mättningsområdets gränser enl. tariff I, ...						
		1) i åker, raklinje	km.		1,50			
		krokinje	"	3	3,00	9	-	
		i annan mark, raklinje	"		3,00			
		krokinje	"		6,00			
		2) för strandsträckor utefter sjö o. vattendrag med bredd över 15 m.						
		i åker, raklinje	km.		3,00			
		krokinje	"		5,00			
		i annan mark, raklinje	"		5,00			
		krokinje	"		11,00			
		3) för strandsträckor utefter mindre vattendrag, bredd 10—15 meter	"					
		i åker, raklinje	"		1,00			
		krokinje	"		2,00			
		i annan mark, raklinje	"		2,00			
		krokinje	"		5,00			
		b) för mättningsområdets olika ägoslag, ägofigurer och areal enl. tariff II						
		åker, medelareal 86 ar	st.	23	0.36	8	28	
		har	har	19.81	0.54	10	70	
		äng och odlingsmark, medelareal 10 ar	st.	1	0.05	0	05	
		har	har	0.10	1.46	0	15	
		annan mark och impediment, medelareal 10 ar	st.	4	0.05	0	20	
		har	har	0.395	0.78	0	31	
		Tillägg för mätning i skala 1:						
		c) för vattenavlopp enl. tariff III med en medelbredd av >15 10—15 m. <10						
		i åker o. d., raklinje	km.					
		krokinje	"					
		i annan mark, raklinje	"					
		krokinje	"					
		d) för textning, skala o. d., 1:sta regalarcket bladet				4	-	
		övriga regalarck blad						32 69
		Överföres						33 69

1	2	3	4	5	6	7
		Överfört				33 69
		Avvägning:				
		a) avvägning, längdmätning o. d., § 46, mom. 4 dagar	3/4	12,00	9 -	
		b) ytavvägning, § 11, mom. 1, tariff IV				
		i öppen mark, medelantal 4 punkter pr har har	20,205	0,30	6 09	
		avvägda punkter st.	80	0,08	6 40	
		i annan mark, medelantal punkter pr har har				
		avvägda punkter st.				
		c) begränsningskurva, § 11, mom. 2:				
		i öppen mark km.	3,0	2,00	6 -	
		i annan mark "		5,00		27 49
		Arealuträkning, § 13, tariff V, medelareal 73 ar, st.	28	0,07	1 96	
		har	20,305	0,06	1 22	3 18
		Ägobeskrivning, § 14, ägofigurer st.		0,04		1 50
		Markvärdering:				
		a) uppskattning och värdering, § 46, mom. 5 dagar		12,00		
		b) gradtabell eller kurva, § 16, mom. 1,				
		för första kilometern av avlopps längd km.			4 -	
		för övriga kilometer st.		1,50		
		c) uträkning därmed av värde pr ytenhet, § 16, mom 2, värdetal st.	24	0,06	1 44	
		d) uträkning av förbättring eller försämring, § 17 ägofigurer "	24	0,12	2 88	4 32
		Längdprofil, § 19 längdskala 1:				
		a) uppritning enl. tariff VI, 1) endast markyta km.				
		2) befintligt avlopp ell. vall "	1,0	3,50	3 50	
		Tvärsektioner §§ 21 och 22 i skala 1:100,				
		vid uppritning av endast befintlig eller ny sektion st.				
		" "				
		vid uppritning av såväl befintlig som ny sektion "	12	0,22	2 64	
		" "				
		" "				
		Antal profil- och sektionsritningar "	1	3,00	3 -	9 14
		Hydrografisk utredning, §§ 23 och 48, grundbelopp			2 -	
		för vattenområdets areal km. ²		0,02		
		dagar	1/2	12,00		6 -
		Dimensionsberäkning, § 24				
		a) för öppet avlopp, utan särskild beräkning km.	1	3,50	3 50	
		tillägg för särskild beräkning av dimensionerna "		1,00		
		" " våta sektionsarean vid h. v. y. 0,50 kr. pr m ² "				
		nämligen m ² sektion på "				
		" " " "				
		" " " "				
		" " " "				
		b) täckt ledning, 1) inre diameter intill 20 cm. "		6,00		
		2) " " över 20 " "		10,00		3 50
		Inritning å kartan av avlopp och vallar, § 26 grundbelopp			1	
		tillägg för varje cm. verkligt mått å kartan cm.	28	0,03	0 84	1 84
		Överföres				90 66

1	2	3	4	5	6	7
		Överfört				90 66
		Arbetsbeskrivning, § 27, 1:sta sidan			3 —	
		tillägg för övriga sidor st.		2,00		
		Kostnadsberäkning, § 28, a) nyanläggning km.		2,50		
		därjämte 25 öre pr m ² av våta sektionensarean vid h. v. y.				
		nämligen m ² sektion på "				
		b) vid förändring av befintligt avlopp "	/	4,00	4 -	
		därjämte 50 öre pr m ² av våta sektionensarean vid h. v. y.				
		lika som tillägget för dimensionsberäkningar				
		c) av kostnadsförslagets slutsumma 0,1 0/0 (broar och vallar inberäknade)			4 20	8 20
		Förslag till invallning, § 29				
		a) Konstruktion och dimensionering av vallar			6 —	
		b) Inläggning av vallkrön km.		0,50		
		c) Uppritning av tvärsektioner st.		0,25		
		d) Kostnadsberäkning km.		3,00		
		§ 46 Förslag till pumpstation dagar		12,00		
		Förslag till bro och trumbyggnad, §§ 33—35 och 38				
		Antal särskilda ritningar		3,-		
		Dimensionsberäkning		8,00		
		Ritarbete /			3 -	
		för särskilt konstruerat landfäste st.		4,00		
		Kostnadsberäkning				
		för särskilt konstruerade landfästen st.		4,00		
		Grundförstärkning m ²		0,10		
						3 -
		Införande av höjdsiffror å plankartan, § 39	80	0,01		0 80
		Översiktskarta § 41				4 -
		Ersättningslängd, § 42, grundbelopp			1 50	
		antal ersättningar st. 10		0,25	2 50	4 -
		Kostnadsfördelning, § 43, grundbelopp			2 —	
		antal fastigheter st. 4		0,30	1 20	
		tillägg för fastigheter i olika avdelningar "		0,20		3 20
		Utlåtande och betänkande, § 45 sid. 4		3,00		12 -
		Sammanträden och upprättande av protokoll, § 46 mom. 1, dagar /		12,00		12 -
		Särskild utredning, § 46, mom. 2 dagar		12,00		
		Utredning å länets lantmäterikontor rörande fastighetsgränser, jordregisternummer o. d., § 46, mom. 15 dagar		12,00		
		Förslag enl. § 46 mom. 15, brunn "		12,00		
		utlopp för täckt ledning "		12,00		
		slamficka "		12,00		
		Lösen för :				
		Kopia av plankartan § 51				137 86
		1 a) 1:sta regalarket blad			7 -	
		övriga regalark blad				
		b) efter kartans skala och ägofigurernas medelareal, tariff VII,				
		skalan 1: 4000, medelareal ar ägofigurer st. 28	0,10		2 80	
		har 20 305	0,08		1 62	
		Överföres			11 42	

1	2	3	4	5	6	7
		Överfört			11 42	
		höjning för handkopia å ritpapper, 25 0/0			1 11	
		3) insättning av höjdlägestal	st. 80	0,02	1 60	
		” ” kanaler och diken, grundbelopp			1 75	
		” ” tillägg för varje cm. verkligt mått å kartan, cm.	28	0,05	1 40	17 28
		Kopia av profil-, sektions-, bro och trumritningar, § 54,				
		1) enligt tariff VIII, endast markyta	km.			
		befintligt vattendrag el. vall	”			
		nytt avlopp el. vall	”			
		ändring av befintligt avlopp	” 10	6:-	6 -	
		2) tvärsektioner, originalritningens belopp			2 64	
		3) broar och trummor, ” ”	1	3:-	3 -	
		4) för varje med rubrik, skalor o. d. försett blad	st. 1	3,00	3 -	14 64
		nedsättning för kopia å kalkerväv 25 0/0				
		Kopia av annan ritning, § 46, pumpstation,				
		brunn, rörutlopp och slamficka	dagar	12,00		
			”	12,00		
		Avskrift av synehandlingarna, § 55	sid. 14	0,55		7 70
		Översiktskarta i d.o, § 41				
		Summa kronor				39 62
		Övriga förrättningskostnader,				
		Lösen av förordnandet jämte kommissionärsarvode				1 80
		Annonskostnader ang. sammanträden				
		Inbindning av förrättningshandlingar o. uppklistring av ritningar				
		Arvode till biträdande förrättningsmannen				
		Ersättning till gode männen enligt egna räkningar			21 40	
		Kostnader för hantlangning, materialier o. d.			16 -	
		Summa kronor				39 40
		Sammandrag.				39 20
		Förrättningsmannens arvode				137 86
		Lösen för kopior och avskrifter				39 62
		Övriga förrättningskostnader				39 20
		Summa kronor.				216 68

Den, som icke åtnöjes med denna räkning, äger att inom tre månader från nedanstående dag klander därå anställa genom stämning till *Onsdag* häradsrätt.

Knutshög den *1 sept* 19*22*

David Larsson
Statens lantbruksingenjör.

Att sakägarne erhållit en med denna lika lydande räkning betyga:

Kronor kvitteras:

den 19

Rekt avskrivet belegg
David Larsson

38
h
2
34
M 3.0424
14102
KONTRAKT

DARIE Nr

K. LANTBRUKSSTYRELSEN

19 JUL. 1934

Sedan Kungl. Maj:t den

31 maj 1934

för

"Kolema dikning av år 1931" i Röstänga socken av

MALMÖHUS LÄN

under föreskrift, att bidragstagare skall vara skyldig underkasta sig den granskning från Riksdagens revisorers sida rörande statsbidragets användning, som Kungl. Maj:t kan komma att föreskriva, beviljat ett **statsbidrag** utan återbetalningsskyldighet av ettusenfyrahundratio (1.410) kronor att utgå från **statens avdikningsanslag**

ävensom fastställt en av statens lantbruksingenjör D. Larsson vid syneförrättning år 1931 upprättad arbetsplan med därtill hörande kostnadsförslag, har undertecknad, som av vederbörande intressenter utsetts till styrelse ~~förtroende~~ man för företaget, med Kungl. Lantbruksstyrelsen, å Kungl. Maj:ts och Kronans vägnar, avslutat följande kontrakt, varigenom jag för egen del samt å vederbörande intressenters i företaget vägnar åtaga och förbinda mig:

1:o) att utföra företaget i noggrann överensstämmelse med den av Kungl. Maj:t fastställda arbetsplanen med de eventuella ändringar däri, varom vederbörande myndighet må efter framställning besluta, att fullborda arbetet till den 1 september 1935,

att vid företagets utförande iakttaga de föreskrifter, som av Kungl. Maj:t eller Lantbruksstyrelsen må hava meddelats,

att bestrida vad utöver beviljat statsbidrag kan erfordras för företagets fullbordande,

att gälda vederbörande förrättningsman tillkommande gottgörelse enligt taxa även i fråga om av Lantbruksstyrelsen beordrad avsyning av företaget,

att, när så av Lantbruksstyrelsen påfordras, efter företagets fullbordande förete behörigen verifierade räkenskaper över de med företaget förenade utgifterna och att vidkännas sådan minskning av till företaget beviljat statsbidrag, som Lantbruksstyrelsen efter granskning av sagda räkenskaper finner sig böra föreskriva,

att underhålla det utförda arbetet intill dess sådan underhållsskyldighet kan varda andra i laga ordning ålagd eller vederbörande från underhållsskyldigheten befriats, samt

att vid arbetets utförande ävensom i fråga om underhållsskyldighetens fullgörande underkasta ~~oss~~ mig Lantbruksstyrelsens inseende och kontroll;

2:o) att för tjänsteman, som av Lantbruksstyrelsen eller Väg- och Vattenbyggnadsstyrelsen förordnas att verkställa besiktning eller avsyning av arbetet eller inspektion av underhållsarbetet, tillhandahålla den för företaget fastställda arbetsplanen med därtill hörande handlingar och ritningar;

3:o) att i händelse avvikelse utan därtill i vederbörlig ordning erhållet tillstånd skett från den fastställda arbetsplanen, eller arbetet icke inom därför bestämd tid fullbordats och Lantbruksstyrelsen ej heller meddelat anstånd med dess utförande, låta det ankomma på Kungl. Maj:t att inställa all vidare utbetalning av statsbidraget samt att återfordra vad därav uppburits att inom viss angiven tid på en gång eller efter hand inbetalas till Kungl. Statskontoret, ävensom att å sålunda lyftade och återburna medel erlagga fem procent årlig ränta från lyftningsdagen till dess återbetalning sker;

4:o) att ifråga om tid för lyftande av statsbidraget i mån av arbetets fortgång låta gälla vad Lantbruksstyrelsen därutinnan bestämmer; och skall, därest icke Kungl. Maj:t med avseende å särskilda förhållanden prövar skäligt annorlunda förordna, någon del av statsbidraget innestå i Statskontoret, intill dess arbetet blivit vederbörligen avsynat och av Lantbruksstyrelsen godkänt;

5:o) att vid avslutandet av detta kontrakt för förvaring i Lantbruksstyrelsens arkiv till Styrelsen överlämna bestyrkt avskrift och kopia av de till den fastställda arbetsplanen hörande handlingar och ritningar, ävensom att, innan sista delen av statsbidraget lyftes, till Lantbruksstyrelsen överlämna fullständig beskrivning jämte ritning över sådan avvikelse från den fastställda planen, vartill vederbörligt tillstånd må hava meddelats;

6:o) att bestrida eller gottgöra alla kostnader av vad beskaffenhet de vara må, som i följd av det erhållna statsbidraget kunna komma att föranledas för Statskontoret;

7:o) att för fullgörande av detta kontrakt ävensom, därest mot kontraktet brytes, för återbäring av lyftad del av statsbidraget jämte därå upplupen ränta, ställa sådan säkerhet, som av Lantbruksstyrelsen godkännes; samt

8:o) att fullgöra de övriga åtaganden, som enligt gällande författningar i ämnet åligga mottagare av ifrågavarande statsmedel.

Härav äro två lika lydande exemplar upprättade, av vilka vardera kontrahenten tagit ett.

Kontstugan nr Röstinga den 12 juli 1934.

Ermstjärn
Ägare av Röstinga 2 3/4 mst. 12:5 och 1/4 mst. 12:7.

Att godkänna Ernst Jönsson

i bägges vår närvaro egenhändigt undertecknat förestående kontrakt, intyga:

Ernst Jönsson *Tom Nyman*
Adress *Röstinga* Adress *Stön*

Med stöd av Kungl. brevet den 31 maj
1934 antager Kungl. Lantbruksstyrelsen,
å Kungl. Maj:ts och Kronans vägnar, detta
kontrakt.

Stockholm den 31 juli 1934.

På Kungl. Lantbruksstyrelsens vägnar

Carl Gustaf

Vederbörandes uppmärksamhet fästes å bestämmelserna i 13 kap. 17 § vattenlagen, vari stadgas att, därest det framtida underhållet försummas, Konungens Befallningshavande eller annan myndighet Konungen bestämmer äger själv bota bristen på den försumliges bekostnad.

Godk. $\frac{31}{7}$ 1934

2/34

14103

DIARIE Nr

Rapport K. LANTBRUKSSTYRELSEN

19 JUL. 1934

över verkställd avsyning av torrlägningsföretaget "Kolema
dikning av år 1931" i Röstånga socken av Malmöhus län.

Arbetsplanen fastställd den ^{31 maj} ~~19 juni~~ 1934.

Förtroendeman Ernst Göransson, Knutshög, Röstånga.

Vid av undertecknad under arbetets utförande verkställda
kontroller och i samband med arbetets slutförande verkställd
avsyning har befunnits att detsamma utförts enligt den upp-
rättade och sedermera fastställda arbetsplanen varför det-
samma föreslås till godkännande.

Umeå den 2 juli 1934

Daniel Larsson

lantbruksingenjör.