Förslag till


Hönsinge kloakledningsföretag år 1936

Grönby socken, Malmöhus län;

Upprättat vid syneförrättning år 1936 av

Thore Möller


Statens e. lantbruksingenjör

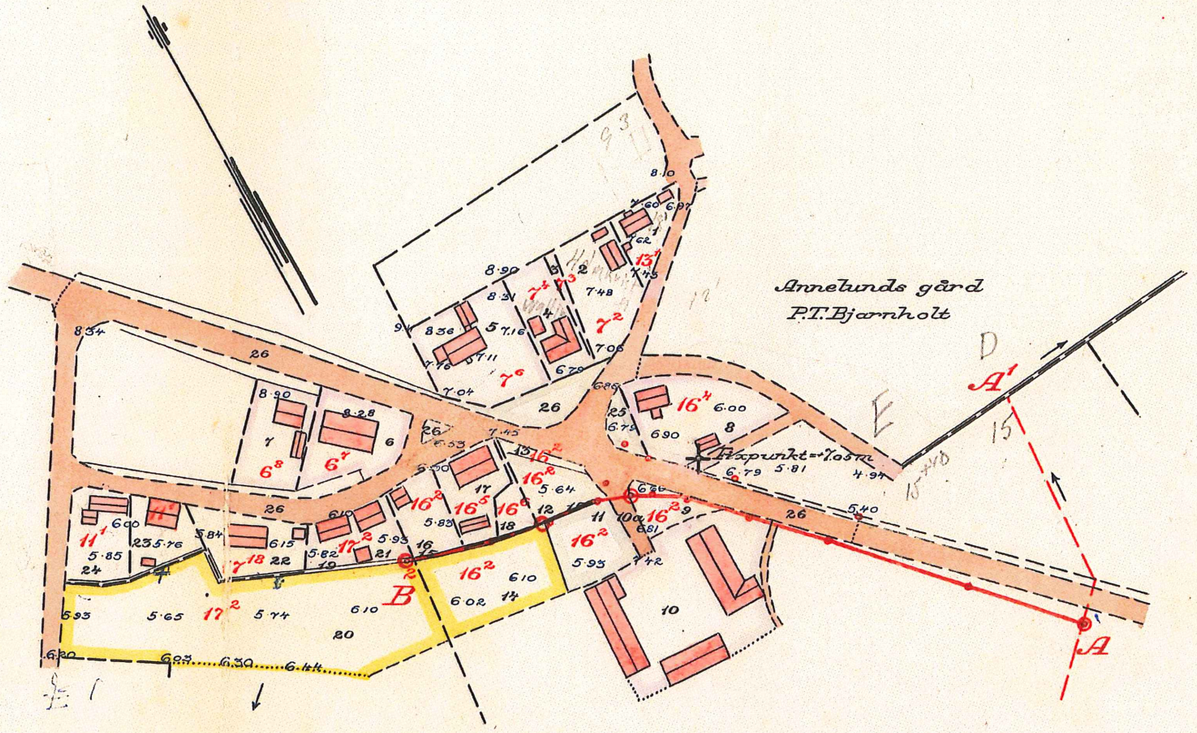


Kopia

Typritning för brunnar

Brunnen vid A utföres utan plåtcylinder

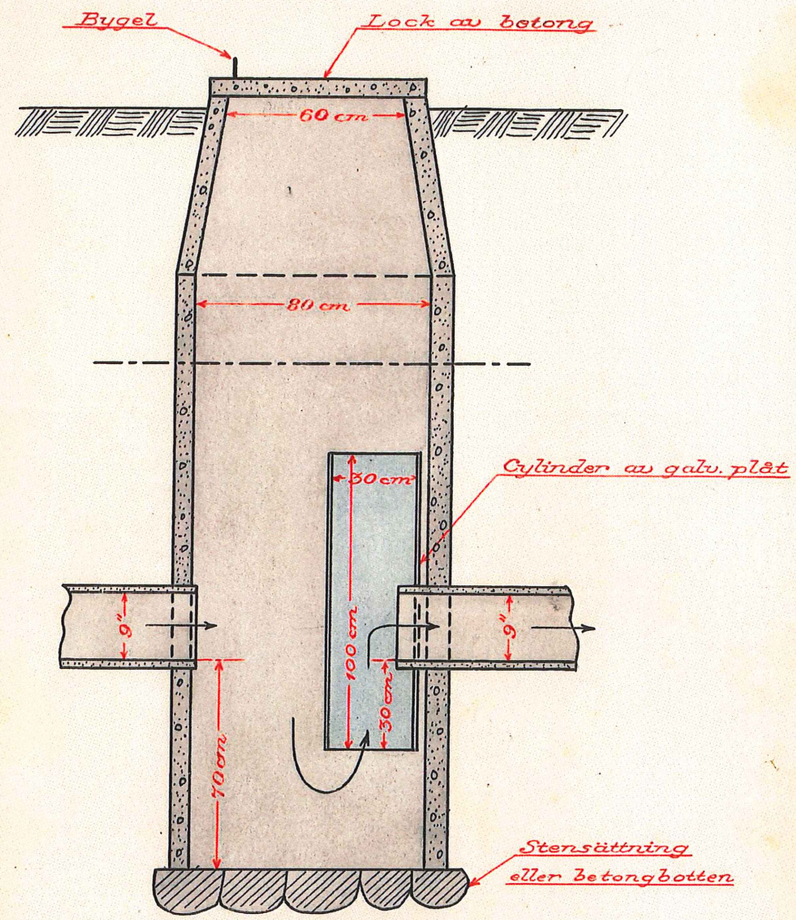

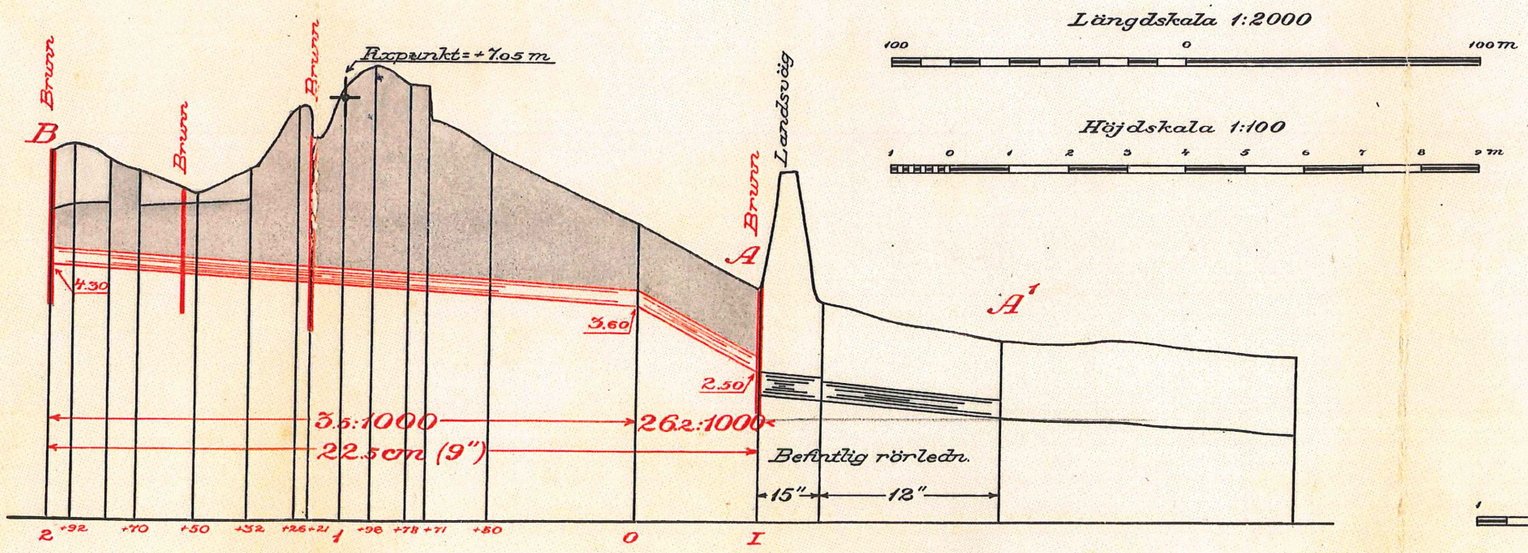


Längdskala 1:2000

100 0 100 m

Höjdskala 1:100

1 0 1 2 3 4 5 6 7 8 9 m

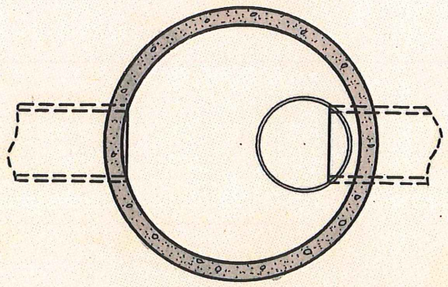

Skala för brunn 1:20

1 0 1 m

Bestyrkes i tjänsten:
Thore Möller.

M*1*435a

LÄNSSTYRELSEN
I SKÅNE LÄN

INFORMATION 1(1)

2012-04-23

Vår referens
Miljöavdelningen
Gösta Regnéll
040/044-25 22 97

Hönsinge kloakledningsföretag år 1936 och Förslag till Hönsinge dikningsföretag år 1968

Båda i Grönby socken, Trelleborgs kommun

I denna pdf-fil finns i digital form handlingar rörande *Hönsinge kloakledningsföretag år 1936* i Grönby socken, Malmöhus län (nu Skåne län).

Handlingarna har välvilligt lånats ut för inskanning av aktförvararen Lars-Erik Larsson, Rustgården i Hönsinge, eftersom ingen sådan akt kunde påträffas i Länsstyrelsen arkiv. Länsstyrelsens arkiv innehåller normalt alla dikningsföretag som efter 1920 utförts av förrättningsmännen vid de dåvarande lantbruksnämnderna i Malmöhus och Kristianstads län. I länsstyrelsens arkiv finns också registerliggare, där dikningsföretagen registrerats sockenvis. Bland företagen i Grönby socken fanns dock inget spår av förättningen i förteckningen. Inte heller fanns den upptagen i det alfabetiska kortregistret över dikningsföretagen i Malmöhus län eller på den gamla översiktskartan.

Det framgår emellertid att företaget har utförts. Därmed utgör det en vattenanläggning. Någon utredning beträffande samfällighetsföreningens status har Länsstyrelsen inte tillgång till, men handlingarna har under alla förhållanden ett värde som motiverar att de tillförs det övriga digitala material som Länsstyrelsen redovisar om dikningsföretag i länet. Akten har en ritning och har åsatts nummer M 1* 435a. Pdf-filen benämns 12-LN-435a. (Numret 435 tillhör den akt i Grönby socken som ligger närmast tidigare i kronologin.)

Samtidigt med handlingarna om Hönsinge kloakledningsföretag år 1936 ställdes handlingar till förfogande om ett ”Förslag till Hönsinge dikningsföretag år 1968”. Detta förslag ligger dock i arkivet som akt **57: Hönsinge df 1968** i Koncept Täckdikningsakter B1a:3. Detta är en s k ”överenskommelse”, undertecknad av de berörda delägarna utan formell syneförrättning. Den skannas inte in, eftersom sådana akter i övrigt endast har skannats in i den mån de har legat i samma svit av handlingar som de dikningsföretag som är ”riktiga” förrättningar. Även detta ”dikningsföretag” är utfört och utgör en vattenanläggning. Överenskommelsen var fullt giltig mellan de dåvarande delägarna och utgör även en värdefull ledning för dagens fastighetsägare i den samverkan som är behövlig mellan dem.

Gösta Regnéll

Postadress	Besöksadress	Telefon	Telefax	Plusgiro/Bankgiro	E-post/www
205 15 Malmö	Kungsgatan 13	040-25 20 00 vx	040-25 20 00	6 88 11-9	skane@lansstyrelsen.se
291 86 Kristianstad	Ö Boulevarden 62 A	044-25 20 00 vx	044-25 20 00	5050-3739	www.lansstyrelsen.se/skane

M * 1 * 435a

Handlingar

till

HÖNSINGE KLOAKLEDNINGSFÖRETAG ÅR 1936

Grönby socken, Mal[illegible]s län

M I * 435 a

Avskrift.

Synehandlingar

till

HÖNSINGE KLOAKLEDNINGSFÖRETAG ÅR 1936

Grönby socken, Malmöhus län

Protokoll,fört vid syneförrättning enligt vattenlagen för anordnande av vattenavlopp från vissa fastigheter inom Hönsinge nr 6 m. fl. i Grönby socken av Malmöhus län.

Torsdagen den 10 september 1936 kl. 10 fm. inställde sig undertecknad förrättningsman i Grönby södra skola för att på grund av länsstyrelsens här nedan intagna förordnande påbörja förrättningen. Genom kungörelse /Bil. B/ i Grönby kyrka den 23 augusti 1936,vilken även varit införd i tidningen Skånska Dagbladet den 27 samma månad,samt genom särskilda underrättelser enligt förteckning /Bil.C/ hade vederbörande sakägare kallats till dagens sammanträde.

Närvarande:

Gode män:

Lantbrukarna Anders Jönsson i Grönby och
Karl Bengtsson i Agnesfrid.

Sökande till förrättningen:

Axel H. Nelander, Hermantorp,Hönsinge nr 16

Vilhelm Stenbäck, " " 16

Övriga sakägare:

Anders Nilssons sterbhus, Åkesholm,genom Hilding Nilsson, Åkesholm, och E. Andersson, Ystad.

Nils Persson, Hönsinge nr 17

Per Mårtensson, " " 11

Sigrid Stoltz, " " 11

Edvin Olsson, Hönsinge nr 13

Anders Lindsjö, " " 7

P.T. Bjarnholt, Annelunds gård

Ernst Olsson, Hönsinge nr 6

Emil Pålsson, " " 6

Grönby sockens hälsovårdsnämnd genom Vilhelm Månsson och A. Malmström, ordförande resp. vice ordförande i samma nämnd.

§ 1.

Ansökningen till förrättningen och länsstyrelsens med anledning härav utfärdade förordnande upplästes och bilades handlingarna.

§ 2.

Mot synemännen anfördes intet jäv. Själva visste de ej om något jävsförhållande till någon av sakägarna.

§ 3.

Framvisades karta över det område, som kunde beräknas vinna delaktighet i det planerade företaget, samt profilritning över det undersökta avloppet.

§ 4.

Nelander anförde: Ifrågavarande avloppsdike, som mottog såväl ytsom spillvatten från ett flertal fastigheter, vore fyllt av gyttja och slam, så att vattnet hindrades i sitt lopp. Sommartid brukade slaskvatten stå och jäsa i diket och vid högvatten hade inträffat, att källarlokaler blivit översvämmade. Härigenom uppkommande obehag och sanitära olägenheter vore av den omfattning att något grund härav hade sökande få frågan prövad vid syn

I vad Nelander

Andersson ansåg åt öster till ett därstä av det nu planerade avlo ligt med en mindre uppre

Pålsson upplyst nade i diket söder om l för Nelander.

Hälsovårdsnämn ställts ny hälsovårdsst ber. Efter nyssnämnda d byggda områden. Om såle vid nu påbörjade förrät framtid ålägga tomtägar

Mårtensson och retaget. Deras fastighe taga i den föreslagna k

den omfattning att något måste göras för att råda bot för förhållandena. På grund härav hade sökandena ingivit sin ansökan till länsstyrelsen för att få frågan prövad vid syneförrättning enligt vattenlagen.

I vad Nelander sålunda anfört instämde Stenbäck.

§ 5.

Andersson ansåg,att Nelanders fastighet hade sin naturliga lutning åt öster till ett därstädes befintligt avlopp,varför den ej vore beroende av det nu planerade avloppet. För Stenbäcks vidkommande vore det tillräckligt med en mindre upprensning av det befintliga öppna diket.

§ 6.

Pålsson upplyste,att spillvattenledningen från hans fastighet mynnade i diket söder om landsvägen och således ej kunde vålla någon olägenhet för Nelander.

§ 7.

Hälsovårdsnämndens ombud meddelade,att för Grönby socken fastställts ny hälsovårdsstadga,som komme att träda i kraft den 1 nästa oktober. Efter nyssnämnda dag komme öppna avlopp ej att tillåtas inom tättbebyggda områden. Om således kloakfrågan ej bleve tillfredsställande ordnad vid nu påbörjade förrättning,så komme hälsovårdsnämnden att inom en snar framtid ålägga tomtägarna,att genom täckta avlopp bortskaffa spillvattnet.

§ 8.

Mårtensson och Sigrid Stoltz ansågo sig ej hava någon nytta av företaget. Deras fastigheter hade avlopp åt väster,varför de ej önskade deltaga i den föreslagna kloakledningen.

§ 9.

Ombuden för Nilssons sterbhus upplyste,att till Åkesholm hörande, söder om avloppet belägen åkermark vore täckdikad med avlopp i sydlig riktning,varför denna mark ej kunde väntas vinna någon båtnad genom företaget.

§ 10.

Edvin Olsson och Lindsjö ansågo,att deras fastigheter lämpligast avdikades genom rörledning över Bjarnholts mark norr och öster om gamla landsvägen.

§ 11.

Därom tillfrågad förklarade Bjarnholt,att han ej hade något att invända mot,att spillvattnet utsläpptes i det öppna avloppet på hans fastighet,och ej heller påyrkade företagets utsträckande längre än som erfordrades för beredande av avlopp för sökandenas fastigheter.

§ 12.

Tillsades att synemännen nu skulle besiktiga marker och avlopp samt att därvid sakägarna ägde närvara för att framställa de yrkanden och lämna de upplysningar,som kunde finnas påkallade.

§ 13.

Under synegången tillstädeskom Jöns Andersson,vilken förklarade sig ej hava något att invända mot att kloakledningen tillkopplades en honom tillhörig rörledning under förutsättning att arbetet utfördes på sådant sätt och spillvattnet vore av sådan beskaffenhet,att ledningen därigenom ej skadades.

Andersson medgav,att företaget kunde vara till en viss båtnad för

hans fastighet.

Efter synegån

Olsson. Härvid förklar

av att få företaget ti

kandena. För att slutl

synemännen skulle uppr

slag till kloakledning

till fördelning på ber

Beslöts att n

Åkesholm, lördagen den

meddelande därom ej ku

Som intet vid

Grönb

And. Jör

Lördagen den

synemän hos fru Hanna

Dessutom kommo följand

Axel H. Nelander och V

nr 17,Per Mårtensson o

hans fastighet.

§ 14.

Efter synegången fortsattes sammanträdet hos handlanden Ernst Olsson. Härvid förklarade ett flertal markägare att de vore intresserade av att få företaget till stånd och event. skulle göra gemensam sak med sökandena. För att slutligt kunna taga ställning till frågan önskade de att synemännen skulle upprätta och vid ett kommande sammanträde framlägga förslag till kloakledning jämte fullständig kostnadsberäkning samt förslag till fördelning på berörda markägare av med företaget förenade kostnader.

§ 15.

Beslöts att nästa sammanträde skulle hållas hos fru Hanna Nilsson, Åkesholm, lördagen den 10 nästa oktober kl. 3 em. och skulle något vidare meddelande därom ej kungöras.

§ 16.

Som intet vidare förekom avslutades sammanträdet.

Grönby den 10 september 1936.

Thore Möller

And. Jönsson Carl Bengtsson

Lördagen den 10 oktober 1936 kl. 3 em. inställde sig ovan angivna synemän hos fru Hanna Nilsson, Åkesholm, för att fortsätta förrättningen. Dessutom kommo följande sakägare och ombud tillstädes:
Axel H. Nelander och Vilhelm Stenbäck, Hönsinge nr 16, Nils Persson, Hönsinge nr 17, Per Mårtensson och Hugo Persson, Hönsinge nr 11, den sistnämnde numera

ägare till Sigrid Stoltz fastighet,Anders Nilssons sterbhus,Åkesholm,genom fru Hanna Nilsson,Hilding Nilsson och E.G. Andersson,fröken Olga Olsson, Hönsinge nr 7,P.T. Bjarnholt,Annelunds gård,samt Ernst Olsson och Emil Pålsson,Hönsinge nr 6.

§ 17.

Det vid förra sammanträdet förda protokollet upplästes och lämnades utan anmärkning.

§ 18.

Upplystes att Edvin Olsson och Lindsjö utfört kloakledning från sina fastigheter i den sträckning,som angivits i § 10 av syneprotokollet, varför deras tomter ej vore beroende av den planerade rörledningen.

§ 19.

Förrättningsmannen redogjorde för det upprättade förslaget till kloakledning samt uppläste förslag till fördelning av kostnaderna.

§ 20.

Bjarnholt yrkade,att företaget skulle med en tredjedel deltaga i kostnaderna för underhållet av nedströms rörledningen varande öppna dike. Häremot hade de närvarande intet att invända.

§ 21.

Ingicks förening /Bil.D./ angående företagets utförande och kostnadernas fördelning,vilken undertecknades av närvarande sakägare samt bevittnades av synemännen.

§ 22.

Synemännen meddelade utlåtande.

Till styrelse u

Handlanden Ernst Olsson

Skomakaren Axel H. Nels

Grovarbetaren Vilhelm S

Till revisorer

Stationsskrivaren E.G.

Ingenjören Hild

För hantlangn

ersättning med 14:- kr

Uträknades go

för vardera Anders Jön

Antecknades a

de antal dagar och för

Längdmätning,avvägning

Sammanträden och uppsä

Utredning på lantmäter

Upprättande av förslag

§ 23.

Till styrelse utsågos:

Handlanden Ernst Olsson, Hönsinge, ordförande

Skomakaren Axel H. Nelander, "

Grovarbetaren Vilhelm Stenbäck, Hönsinge.

§ 24.

Till revisorer valdes:

Stationsskrivaren E.G. Andersson, Ystad.

Ingenjören Hilding Nilsson, Malmö.

§ 25.

För hantlangning vid undersökningarna skulle till Nelander utgivas ersättning med 14:- kr.

§ 26.

Uträknades gode männens ersättningar och uppgingo till 16:- kr för vardera Anders Jönsson och Karl Bengtsson eller tillhopa 32:- kr.

§ 27.

Antecknades att förrättningsmannen debiterat dagarvode för följande antal dagar och förrättningsåtgärder:

Längdmätning, avvägning o.dyl.	1 dag
Sammanträden och uppsättande av protokoll	2 dagar
Utredning på lantmäterikontoret	½ dag
Upprättande av förslag till brunnar o.dyl.	1/4 "
S u m m a	3 3/4 dagar

§ 28.

Tillkännagavs att avskrifter och kopior av handlingar och ritningar komme att senast inom trettio dagar tillställas styrelsens ordförande.

§ 29.

Förrättningen förklarades avslutad,varefter,då intet vidare var att anteckna,protokollet upplästes och sammanträdet avslutades.

Grönby den 10 oktober 1936.

Thore Möller

And. Jönsson Carl Bengtsson

Bil. A 1. Ek.D.litt.S n:r 99 år 1935.

Till Länsstyrelsen i Malmöhus län.

Undertecknade vill härmed vördsamt hemställa till Länsstyrelsen om föranstaltande av att utskicka länets lantbruksingenjör i och för avvägandet och utstakning av en avloppsledning från en del fastigheter i Hönsinge by i Grönby socken.

Det förhåller sig nämligen så att avloppet har gått i en öppen grop förut å en sträcka,för att sedan fortsätta i en mindre tegelrörsledning. Men under vägombyggandet i Hönsinge by blev det lagda stora cementrör under landsvägen men så djupt att dom kom i bakfall så vattnet kan

ej fortsätta. Då nu e
o slaskvatten till nä
stort obehag för oss
i källrarna till nära
självklar sak.

Men då ingen
ordnat och avhjälpt,v
alla dom fastighetsäg
att deltaga i kostnad

Och vore vi
betet kunde utföras i

Hönsin

Wilhelm Stenb

Om skriftväxling skul

Uppgifter å
taget,angivas här ned
Jordbruksfastighet Åk
" Rustg
Annan fastighet.Willa
" "
" "
" "
" "

av handlingar och rit-

ställas styrelsens ordfö-

fter,då intet vidare var

det avslutades.

1936.

Carl Bengtsson

tt.S n:r 99 år 1935.

ställa till Länsstyrelsen

ksingenjör i och för av-

n en del fastigheter i

pet har gått i en öppen

i en mindre tegelrörsled-

v det lagda stora cement-

bakfall så vattnet kan

ej fortsätta. Då nu en del ledningar äro tillkopplade av såväl regn -källor o slaskvatten till nämnda cementrör och kan ej komma vidare,är det ett stort obehag för oss närmast liggande fastighetsägare,då vattnet tränger in i källrarna till nära en meters höjd. Att så inte kan få vara är ju en självklar sak.

Men då ingen överenskommelse kan komma till stånd för att få det ordnat och avhjälpt,vänder vi oss i all hövlighet till Länsstyrelsen om att alla dom fastighetsägare som blir berörda av dikningsföretaget blir ålagda att deltaga i kostnaderna enligt gällande lag.

Och vore vi ytterst tacksamma om det kunde bli ordnat så att arbetet kunde utföras i höstas.

Hönsinge den 17 September 1935.

Wilhelm Stenbäck Axel H. Nelander

Om skriftväxling skulle förekomma torde det ske med undertecknad Nelander!

Uppgifter å fastigheter och ägare som torde bli beroende av företaget,angivas här nedan.

Jordbruksfastighet	Åkesholm	nr 17	Hönsinge, Anders Nilssons Sterbhus.
"	Rustgården	" 16	" Jöns Andersson
Annan fastighet.	Willa Åkesholm		" Hanna Nilsson.
"	"	nr 7	" Anna o Olga Ohlsson.
"	"	" "	" Anders Lindsjö.
"	"	" 13	" Edvin Olsson.
"	"	" 6	" Ernst Olsson.

Annan fastighet nr 6 Hönsinge Emil Pålsson,

" " " 11 " Per Mårtensson,

" " " " " Sigrid Stoltz,

" " " 17 " Nils Persson,

" " " 16 " Wilhelm Stenbäck

" " " " " Axel H. Nelander.

Hönsinge den 21 September 1935.

Axel H.Nelander

Bil.A 2. Ek.D.litt.S n:r 99 år 1935. Ek.D.litt.- n:r 239 år 1935.

R E S O L U T I O N.

Utlämnas till sökandena,som hava att komplettera ansökningen med uppgift å de fastigheter,som företaget efter ty i 14 kap. 4 § vattenlagen sägs förmenas angå,samt ägarnas namn och hemvist ävensom sådana nyttjanderättshavares,vilkas rätt kan vara av företaget beroende.

Malmö i landskansliet den 19 september 1935.

På tjänstens vägnar:

T.Kinnman

Ek.d.litt.S n:r 99 19

Översändes t

att,därest laga hinde

gande ansökan omförmä

emottagande skyndsamt

Malmö

Oskar

Ek.d.litt.S n:r 99 19

Översändes t

att,därest laga hinde

gande ansökan omförmä

emottagande skyndsamt

Malmö i

På

T.Kinnma

Ek.d.litt.S n:r 99 1935. Bil.A 3.

R E S O L U T I O N.

Översändes till lantbruksingenjören i Malmöhus län som förordnas att,därest laga hinder ej möter,i behörig ordning företaga den i inneliggande ansökan omförmälda förrättning; skolande bevis om detta förordnandes emottagande skyndsamt hit insändas.

Malmö i landskansliet den 24 september 1935.

F. Ramel

Oskar Rud-Olson

Ek.d.litt.S n:r 99 1935. Bil.A 4.

R E S O L U T I O N.

Översändes till extra lantbruksingeniören Th. Möller,som förordnas att,därest laga hinder ej möter,i behörig ordning företaga den i inneliggande ansökan omförmälda förrättning; skolande bevis om detta förordnandes emottagande skyndsamt hit insändas.

Malmö i landskansliet den 10 mars 1936.

På länsstyrelsens vägnar:

T.Kinnman T.Thege

Bil.B.

K u n g ö r e l s e

Syneförrättning enligt vattenlagen för anordnande av vattenavlopp från vissa fastigheter inom Hönsinge nr 6, 7, 11, 13, 16 och 17 i Grönby socken av Malmöhus län handlägges vid sammanträde i Grönby södra skolas gymnastiksal torsdagen den 10 september 1936 kl. 10 fm, då vederbörande sakägare hava att tillstädeskomma för utförande av sin talan.

Företaget berör även landsvägen mellan Anderslöv och Jordberga.

Höör den 19 augusti 1936.

Thore Möller

Statens e. lantbruksingenjör

Uppläst i Grönby kyrka söndagen den 23 augusti 1936, betygar:

Bure Lantz

V.pastor

Införd i tidningen Skånska Dagbladet den 27 augusti 1936, betygar:

Thore Möller.

Bil.C.

F ö r t e c k n i n g

över kungörelser, kallelser och underrättelser angående sammanträden vid syneförrättning enligt vattenlagen för anordnande av vattenavlopp från

vissa fastigheter in

avlämnade å posten n

Den 19 augusti 1936

Kungörelse till past

" " Skår

Kallelse till skifte

" "

Den 24 augusti 1936

Underrättelse till A

E

N

E

K

" " N

" " F

" " G

" " J

" " E

" " A

" " C

" " A

" " E

" " E

" " H

vissa fastigheter inom Hönsinge nr 6 m.fl. i Grönby socken, Malmöhus län, avlämnade å posten nedanskrivna dagar.

Den 19 augusti 1936 angående sammanträde i Grönby södra skolas gymnastiksal den 10 nästa september.

Kungörelse till pastorsämbetet i Grönby,		Anderslöv.
" " Skånska Dagbladet,		Malmö.
Kallelse till skiftesgodemannen Anders Jönsson,	Grönby,	Anderslöv.
" " " Karl Bengtsson,	Agnesfrid,	"

Den 24 augusti 1936 angående samma sammanträde.

Underrättelse till Anders Nilssons sterbhus genom

Hanna Nilsson,	Åkesholm,	Hönsinge.
Natalia Andersson,	Lilla Norregatan 6,	Ystad.
Hilding Nilsson,	Kamrergatan 33,	Malmö.
Karin Nilsson,	Åkesholm,	Hönsinge.
" " Nils Persson,	Hönsinge nr 17,	"
" " Per Mårtensson,	" " 11,	"
" " Sigrid Stoltz,	" " 11,	"
" " Jöns Andersson,	Rustgården,	"
" " Edvin Olsson,	Hönsinge nr 13,	"
" " Anna Olsson,	" " 7,	"
" " Olga Olsson,	" " 7,	"
" " Anders Lindsjö,	" " 7,	"
" " P.T. Bjarnholt,	Annelunds gård,	"
" " Ernst Olsson,	Hönsinge nr 6,	"
" " Emil Pålsson,	" " 6,	"

Underrättelse till Axel H. Nelander, Hermantorp, Hönsinge.

" " Vilhelm Stenbäck, Hönsinge nr 16, "

" " Ordföranden i styrelsen för Vemmenhögs härads väghållningsdistrikt, Hans Exellens Statsministern Södra Åby.

I tjänsten:

Thore Möller

Bil.D.

F ö r e n i n g.

Undertecknade delägare i det företag, som avser anordnande av kloakledning från vissa fastigheter inom Hönsinge by i Grönby socken, Malmöhus län, göra härmed gemensam sak med sökandena till förrättningen och påyrka att företaget utföres i enlighet med vid dagens sammanträde framlagt förslag samt förbinda oss att deltaga i kostnaderna efter de andelstal, som angivas i den upprättade kostnadsfördelningslängden.

Grönby den 10 oktober 1936.

Axel H. Nelander
Hermanstorp 16 Hönsinge

Ernst Olsson
Nr 6 Hönsinge

Wilhelm Stenbäck
Hönsinge Nr 16

Emil Pålsson
Hönsinge 6

Olga Olsson

Hanna Nilsson

Förestående namnteckningar bevittnas:

Thore Möller And. Jönsson Carl Bengtsson

Ägobeskrivning

och

hävdeförteckning.

Socken och hemman	Registernummer	Mantal	Ägofigurens nummer	Ägare	Areal: åker har	åker ar	tomter har	tomter ar	äng och odl. mark har	äng och odl. mark ar	impediment och höjd. mark har	impediment och höjd. mark ar
1	2	3	4	5	6		7		8		9	
Grönby Socken.												
Hönsinge	13 1	gästehem		Edvin Olsson								
			1	tomt				04.1				
				Summa				04.1				
"	7 2	avst		Anders Lindsjö								
			2	tomt				07.7				
				Summa				07.7				
"	7 3	avst		Anna Olsson o. Olga Olsson								
			3	tomt				00.8				
				Summa				00.8				
"	7 4	avst		Anna Olsson o. Olga Olsson								
			4	tomt				06.2				
				Summa				06.2				
"	7 6	avst		Anders Nilssons sterbhus								
			5	tomt				12.4				
				Summa				12.4				
"	6 7	avst		Ernst Olsson								
			6	tomt				07.7				
				Summa				07.7				
"	6 8	avst		Emil Pålsson								
			7	tomt				08.1				
				Summa				08.1				

Socken och hemman	Registernummer	Mantal	Ägofigurens nummer
1	2	3	4
Hönsinge	16 4	avs	
			8
"	16 2	3/16	
			9
			10
			10a
			11
			12
			13
			14
			15
			16
"	16 5	avs	
			17
"	16 6	avs	
			18
"	17 2	3/16	
			19
			20

Socken och hemman	Registernummer	Mantal	Ägolägenhetsnummer	Ägare	Areal åker har	åker ar	tomter har	tomter ar	äng och odl. mark har	äng och odl. mark ar	impediment och högl. mark har	impediment och högl. mark ar
1	2	3	4	5	6		7		8		9	
Hönsinge	16^{4}	aas		Axel H. Nilander								
			8	tomt				10.8				
				Summa				10.8				
"	16^{2}	3/16		Jons Andersson, Rustgården								
			9	äng						03.0		
			10	tomt				23.0				
			10a	utfartsväg								02.1
			11	äng						06.0		
			12	"						04.1		
			13	vägren								00.9
			14	åker		11.5						
			15	avlopp								00.5
			16	tomt				04.5				
				Summa		11.5		27.5		13.1		03.5
"	16^{5}	avs		Vilhelm Stenbäcke.								
			17	tomt				05.7				
				Summa				05.7				
"	16^{6}	avs		Vilhelm Stenbäcke.								
			18	tomt				01.8				
				Summa				01.8				
"	17^{2}	3/16		Anders Nilssons sterbhus								
			19	avlopp								01.3
			20	åker		38.5						
				Transport		38.5						01.3

Socken och hemman.	Registernummer	Mantal	Äganderätts nummer	Ägare	Areal åker har	åker ar	tomter har	tomter ar	äng och odl. mark har	äng och odl. mark ar	impediment och högl. mark har	impediment och högl. mark ar
1	2	3	4	5	6		7		8		9	
				Transport		38.5						01.3
			21	tomt				06.0				
				Summa		38.5		06.0				01.3
Hönsinge	17[18]			Nils Persson								
			22	tomt				07.5				
				Summa				07.5				
"	ov-11[1]	ej gatuhus		Hugo Persson Sigrid Stoltz								
			23	tomt				04.7				
				Summa				04.7				
"	ov-11[1]	ej gatuhus		Pe. Mårtensson								
			24	tomt				06.3				
				Summa				06.3				
				Samfälld mark.								
			25	plantering								01.6
			26	vägar, upplagsplatser m.m.								68.5
				Summa								70.1
				Sammandrag.								
Gröuby socken.												
Hönsinge.	13[1]	ej gatuhus	1	Edvin Olsson				04.1				
"	7[2]	avst	2	Anders Lindsjö				07.7				
"	7[3]	"	3	Anna Olsson o. Olga Olsson				00.8				
				Transport				12.6				

Socken och hemman	Registernummer	Mantal	Äganderätts nummer	
1	2	3	4	
Hönsinge	7[4]	avst	4	Ru
"	7[6]	"	5	Ru
"	6[7]	"	6	
"	6[8]	"	7	
"	16[4]	avs	8	Ni
"	16[2]	3/16	9-16	Jön
"	16[5]	avs	17	
"	16[6]	"	18	
"	17[2]	3/16	19-21	Ru
"	17[8]		22	
"	ov-11[1]	ej gatuhus	23	
"	ov-11[1]	"	24	
			25,26	

Gröuby

Rud. Jönsson

Socken och hemman	Registernummer	Mantal	Kojförteckn. nummer	Ägare	Areal åker har	åker ar	tomter har	tomter ar	äng och odl. mark har	äng och odl. mark ar	impediment och högl. mark har	impediment och högl. mark ar
1	2	3	4	5	6		7		8		9	
				Transport				12.6				
Hönsinge	7^4	aost	4	Anna Olsson o. Olga Olsson				06.2				
"	7^6	"	5	Anders Nilssons sterbhus				12.4				
"	6^7	"	6	Ernst Olsson				07.7				
"	6^8	"	7	Emil Pålsson				08.1				
"	16^4	aws	8	Axel H. Nelander				10.8				
"	16^2	3/16	9-16	Jons Andersson, Rustgården		11.5		27.5		13.1		03.5
"	16^5	aws	17	Vilhelm Stenbäck				05.7				
"	16^6	"	18	D:smc				01.8				
"	17^2	3/16	19-21	Anders Nilssons sterbhus		38.5		06.0				01.3
"	17^8		22	Nils Persson				07.5				
"	ao 11^1	ett gatrhus	23	Hugo Persson ~~Sigrid Stolty~~				04.7				
"	ao 11^1	"	24	Per Mårtensson				06.3				
			25,26	Samfälld mark								70.1
				Summa		50.0	1	17.3		13.1		74.9

Gräuby den 10 oktober 1936.

Thore Möller

Rud. Jönsson Carl Bengtsson.

Bil.F.

Kostnadsförslag

Läge	Längd m.	Arbete, jordmån m. m.	Antal	à pris	Kostnad Kr.	Kostnad öre	Kostnad Kr.	Kostnad öre	Summa Kr.	Summa öre
1	2	3	4	5	6		7		8	
		Avloppssträckan A - B.								
+50 I - 0	92	Rör, inre diam. 22.5 cm /9"/ lm	92	1.70	156	40				
		Schaktning av sandbl.lera "	92	0.90	82	80				
		Läggning av rören och höljning "	92	0.30	27	60				
		Brunn vid I st	1		40	-	306	80		
+50 +21 0 - 1	71	Rör, inre diam. 22.5 cm /9"/ lm	71	1.70	120	70				
		Schaktning av sandbl.lera "	71	3:-	213	-				
		Läggning av rören och höljning "	71	0.50	35	50				
		Brunn vid 1+21 st	1		50	-	419	20		
+21 +00 1 - 2	79	Rör, inre diam. 22.5 cm /9"/ lm	79	1.70	134	30				
		Schaktning av sandbl.lera "	79	0.80	63	20				
		Läggning av rören och höljning "	79	0.30	23	70				
		Brunnar vid 1+54 och 2+00 st	2	35:-	70	-	291	20	1017	20
		För oförutsedda fall, arbetsledning m.m. tillägges ca 10 %.				-			102	80
	242				Summa				1120	-

Grönby den 10 oktober 1936.

Thore Möller.

Bil.G.

Kostnadsfördelningslängd.

Socken och hemman	Registernummer	Mantal	Ägofig. nr	Ägare	Sökande eller icke sökande	Taxeringstal	Kostnad Kr.	öre	%
1	2	3	4	5	6	7	8		9
Grönby socken.									
Kösinge	7^{3}	anst	3	Anna Olsson och Olga Olsson	sök.	5	5	–	0.45
"	7^{4}	"	4	D:sma	sök.	45	45	–	4.02
"	7^{6}	"	5	Anders Nilssons sterbhus	sök.	50	50	–	4.46
"	6^{7}	"	6	Ernst Olsson	sök.	150	150	–	13.39
"	6^{8}	"	7	Emil Pålsson	sök.	70	70	–	6.26
"	16^{4}	"	8	Axel H. Nelander	sök.	200	200	–	17.86
"	16^{2}	3/16	10	Jöns Andersson, tomt	–	100	100	–	8.93
			9 11-16	- " - åker o. äng		50	50	–	4.46
"	16^{5}	anst	17	Vilhelm Stenbäck	sök.	190	190	–	16.96
"	16^{6}	"	18	D:sme	sök.	60	60	–	5.36
"	17^{2}	3/16	21	Anders Nilssons sterbh., tomt	sök.	150	150	–	13.39
			20	- " - åker	sök.	50	50	–	4.46
				Summa		1120	1120	–	100.00

Grönby den 10 oktober 1936.

Thore Möller

Aud. Jönsson Carl Bengtsson

à pris Kr.	à pris öre	Kostnad Kr.	Kostnad öre	Summa Kr.	Summa öre
5	6	7		8	

Bil.H.

U t l å t a n d e

avgivet vid syneförrättning enligt vattenlagen för avledande av spillvatten från fastigheter inom Hönsinge by uti Grönby socken av Malmöhus län.

Mom.1. Företagets omfattning och ändamål.

Företaget avser utförandet av en ledning av betong-rör med inre diameter 22.5 cm /9 tum/ för beredande av avlopp för vissa fastigheter inom Hönsinge. På den över området upprättade nivåkartan är ifrågavarande rörledning utmärkt medelst en heldragen röd linje och betecknad A - B.

Den föreslagna ledningen anslutes i punkt A till en befintlig rörledning betecknad A - A^1, som går under landsvägen mellan Anderslöv och Jordberga och mynnar i ett i östlig riktning framrinnande öppet avlopp. Angivna täckta och öppna avlopp hava tillräckliga dimensioner för avledande av de vattenmängder, som tillföras dem.

Företaget ligger mellan Nybroåns och Segeåns nederbördsområden, vilka i Kungl. Maj:ts kungörelse den 13 april 1922 om nummerbeteckning å nederbördsområden betecknats med nr 89 resp. nr 90.

Mom.2. Företagets beskaffenhet.

I rörledningen kommer att framföras såväl spillvatten som ytvatten varjämte vid dränering av angränsande marker täckdiken kunna anslutas till densamma, men då företaget huvudsakligen kommit till stånd till följd av de olägenheter, som förorsakas av förekomsten av spillvatten, anse synemännen att företaget bör hänföras till kloakledning, varom stadgas i 8 kap. vattenlagen.

Mom.3. Laga hinder,allmänna och enskilda intressen.

För handläggning av förrättningen,som grundar sig på länsstyrelsens förordnande den 10 mars 1936,eller för företagets utförande i den omfattning, som ovan angivits,har något laga hinder ej anmälts. Ej heller hava synemännen funnit något sådant hinder föreligga. Några allmänna eller enskilda intressen synas ej av företaget komma att förnärmas.

Mom.4. Fixpunkt.

På plan- och profilritningarna angivna höjdlägen hänföra sig till ett antaget jämförelseplan,som bestämmes genom fixpunkt med höjdläge =+7.05 m markerad såsom ┼-format märke inhugget i muren kring tomten till fastigheten Hönsinge 16^{4}, omedelbart invid uthus.

Fixpunkten,som är lagligen skyddad,får ej rubbas eller förstöras förrän den blivit av lantbruksingenjör ersatt med ny sådan.

Mom.5. Nederbördsområde,framrinnande vattenmängd m.m.

Nederbördsområdet omfattar ca 5 hektar,varav ca 1.6 hektar utgöras av tomter och vägar och återstående del av åkermark. Från tomter och vägar har avrinningen vid flöden beräknats till 10 lit/sek/har och från övriga områden till 1 lit/sek/har. Flodvattenmängden skulle således maximalt uppgå till /5.0 - 1.6/×1.0 + 1.6 × 10 = ∽20 lit per sekund.

Rörledningen har utlagts med en minsta lutning av 3.5:1000 och dess inre diameter är enligt ovan 22.5 cm. Avbördningsförmågan har beräknats något överstiga 20 lit pr sekund.

Rörledningens dimensioner,bottenlägen i brytpunkterna samt lutningar finnas angivna å den upprättade profilritningen.

Mom.6. Ersättningar.

Under förutsä
da ej skadas,har det
förande,ansetts kunna
utgå vid detta företa

Skulle genom
synemännen icke förut
la anspråk på ersättn
för att kunna upptaga
inom fem år räknat fr
8 av detta utlåtande
da tiden.

Mom.7. Kostnadsfördel

För fördelnin
hava synemännen beräk
na i kolumn 7 av kost
beräknats med hänsyn
fenhet,mängden av spi
den till Hönsinge 17^{2}
viss mån torrlagd gen
Utförandet av den för
för detta område medf
landen hava synemänne
beräknas efter jämför

Mom.6. Ersättningar.

Under förutsättning att arbetet utföres vid tidpunkt,då växande grö-da ej skadas,har det obetydliga intrång,som förorsakas vid rörledningens ut-förande,ansetts kunna tålas utan ersättning,varför inga ersättningar skola utgå vid detta företag.

Skulle genom företagets utförande vållas skada eller intrång,som av synemännen icke förutsetts,må den,som lider skadan eller intrånget,framstäl-la anspråk på ersättning enligt reglerna i vattenlagen. Sådant anspråk skall för att kunna upptagas till prövning anmälas hos Söderbygdens Vattendomstol inom fem år räknat från utgången av den för företagets fullbordande i mom. 8 av detta utlåtande eller ock sedermera i anledning av sökt anstånd bestäm-da tiden.

Mom.7. Kostnadsfördelning.

För fördelning på berörda marker av med företaget förenade kostnader hava synemännen beräknat vissa andels- eller jämförelsetal,som finnas angiv-na i kolumn 7 av kostnadsfördelningslängden /Bil.G/. Jämförelsetalen hava beräknats med hänsyn till resp. fastigheters och markområdens läge,beskaf-fenhet,mängden av spillvatten,graden av försumpning m.m. Vad särskilt angår den till Hönsinge 17 ^{2} hörande åkermarken /ägofig. nr 20/,så är den redan i viss mån torrlagd genom den i § 9 av syneprotokollet omnämnda täckdikningen. Utförandet av den föreslagna rörledningen måste emellertid beräknas att även för detta område medföra båtnad. Efter övervägande av föreliggande förhål-landen hava synemännen funnit att angivna åkermarks andel i kostnaderna bör beräknas efter jämförelsetalet 50. Vid bestämmandet av jämförelsetalet för

Hönsinge 16 2 har,med hänsyn till bebyggelsens karaktär,ägofig.16 jämställts med åkermark,varför vid framtida nybyggnad på detta område fastighetens andel i företaget skall med hänsyn härtill jämkas.

I kostnadsfördelningslängden har med ledning av de sålunda beräknade jämförelsetalen kostnaderna för företaget fördelats på de särskilda fastigheterna,varjämte andelarna jämväl angivits medelst procenttal.

Den,som ej är sökande till förrättningen eller förenat sig med sökandena,är ej pliktig taga del i kostnaderna för företaget,förrän han genom tillkoppling av sidoledning eller på annat sätt leder vatten till ifrågavarande kloakledning,utan skall intill dess å sådan delägare belöpande andel gäldas av övriga delägare med fördelning dem emellan enligt bestämmelserna här ovan. Andel i företaget till följd av ökad möjlighet till torrläggning av åker eller äng medför dock omedelbar skyldighet att taga del i med företaget förenade kostnader.

Delägare,som sålunda träder till företaget,åligge att taga del jämväl i kostnad,som må belöpa å annan delägare,för vilken enligt vad nu sagts betalningsskyldighet ännu ej inträtt,men vare fri från sådana utgifter för företagets underhåll,som gjorts före hans tillträde.

Kostnaderna för syneförrättningen skola fördelas efter nyss angivna procenttal,men skola,om så erfordras,vid förrättningens avslutande omedelbart förskjutas av sökandena och med dem likställda delägare.

Vilka delägare,som ansetts såsom sökande eller med dem likställda, angives i kolumn 5 av kostnadsfördelningslängden med förkostningen "sök."

Mom.8. Företagets

Ifråga om fö

1/ Företaget skall

ritningarna.

2/ Brunnen vid punk

arbetet utföras

3/ Å sträckan läng

markytan så vitt

jande.

4/ Under arbetet få

sker.

5/ Rören till ledni

uppfylla i Svens

givna fordringar

6/ Arbetet med före

flera därtill lä

na mest ändamåls

7/ Arbetena må begy

kraft samt skola

Mom.9. Framtida und

I företaget i

styrelsen att härom

na böra utföras å ti

rensningsjord förors

tär,ägofig.16 jämställts

a område fastighetens an-

ng av de sålunda beräkna-

lats på de särskilda fas-

lst procenttal.

ller förenat sig med sö-

öretaget,förrän han ge-

t leder vatten till ifrå-

dan delägare belöpande an-

mellan enligt bestämmel-

ad möjlighet till torr-

kyldighet att taga del i

,åligge att taga del jäm-

ilken enligt vad nu sagts

rån sådana utgifter för

e.

rdelas efter nyss angivna

ngens avslutande omedel-

a delägare.

er med dem likställda,

ed förkostningen "sök."

Mom.8. Företagets utförande.

Ifråga om företagets utförande bestämmes:

1/ Företaget skall utföras i överensstämmelse med de upprättade förslagsritningarna.

2/ Brunnen vid punkt A skall förläggas så nära vägbanken som möjligt och arbetet utföras så att den befintliga rörledningen ej skadas.

3/ Å sträckan längs landsvägen skall jorden vid återfyllningen utjämnas och markytan så vitt möjligt återställas i sitt skick före arbetets påbörjande.

4/ Under arbetet får vatten icke uppdämmas eller påsläppas så att skada sker.

5/ Rören till ledningar och brunnar skola vara av fullgod beskaffenhet och uppfylla i Svenska Kommunal-Tekniska föreningens normalbestämmelser angivna fordringar.

6/ Arbetet med företagets utförande bör utlämnas på entreprenad åt en eller flera därtill lämpliga personer på de villkor,som befinnas för delägarna mest ändamålsenliga och betryggande.

7/ Arbetena må begynna omedelbart efter det detta utlåtande vunnit laga kraft samt skola vara bragta till slut senast vid utgången av år 1937.

Mom.9. Framtida underhållet m.m.

I företaget ingående avlopp skall omsorgsfullt underhållas och har styrelsen att härom tillse och verkställa. Rensnings- och underhållsarbetena böra utföras å tider,då de åstadkomma så ringa skada som möjligt. Av rensningsjord förorsakat intrång skall tålas utan ersättning. Kostnaderna

fördelas efter samma grunder,som gälla vid arbetets första utförande.

Kostnad för rensningsåtgärd,som föranletts av enskild persons åverkan eller försummelse må uttagas av denne.

Uppdämning eller annan åtgärd,som hindrar vattnets fria lopp,må på inga villkor tillåtas eller tålas.

Grenledningar må ej inkopplas i huvudledningen utan endast i befintliga eller för ändamålet särskilt anordnade brunnar,

Innan spillvatten insläppes i huvudledningen skall det passera minst en reningsbrunn så att fasta föroreningar ej inkomma i avloppet. Ej heller får utsläppas spillvatten av sådan beskaffenhet att det kan befaras äventyra ledningens bestånd.

Delägarna i ifrågavarande företag skola deltaga med en tredjedel av kostnaden för underhållet av det öppna avloppet i södra gränsen av Annelunds gård nedströms punkt A[1].

Mom.10. Organisation.

Företagets utförande och underhåll skall ombesörjas av en styrelse. Av styrelsens medlemmar skall en vara ordförande och verkställande ledamot. Det åligger styrelsen:

att ombesörja arbetenas utförande och kontrollera desamma - i den mån så finnes nödigt med biträde av sakkunnig person - ,

att i mån av arbetets fortgång verkställa utdebitering av för arbetenas bedrivande erforderliga medel,

att föra räkenskaper över handhavda medel,vilka räkenskaper skola minst en gång om året framläggas för delägarna i och för granskning,

att för sistnämnda ändamål och då så eljest finnes nödigt kalla delägarna till sammanträde och därvid föra protokoll, samt att i övrigt vidtaga de åtgärder, som för företagets ändamålsenliga utförande och underhåll kunna finnas nödigt.

Mom.11. Företagets namn.

Företaget skall benämnas "Hönsinge kloakledningsföretag år 1936".

Mom.12. Domstolsavgift.

Då båtnaden genom företagets utförande icke kan skattas till 10.000:- kronor, skall avgift, varom förmäles i 11 kap. 95 § vattenlagen icke erläggas.

Mom.13. Aktförvarare.

Avskrifter och kopior av vid denna förrättning upprättade handlingar och ritningar skola förvaras hos styrelsens ordförande.

Mom.14. Besvärshänvisning.

Talan mot åtgärd eller beslut vid förrättningen eller mot detta utlåtande föres vid Söderbygdens Vattendomstol, adr. S t o c k h o l m, till vilken besvären för att komma under prövning skola vara ingivna inom sextio dagar från nedanskrivna dag.

I besvären, som skola ingivas i tre exemplar, skola fullständigt upptagas klagandens alla påståenden och skälen därtill; och skola vid besvären fogas de handlingar klaganden vill åberopa till stöd för ändringssökandet.

Mom.15. Verkställighet.

Då i denna sak underställning till vattendomstol icke skall ske, kommer detta utlåtande att gå i verkställighet i den ordning, som för laga kraft ägande dom är stadgat, för såvitt icke inom den i mom.14 här ovan an-

givna tid besvär över förrättningen anföras och på grund härav ändring i detta utlåtande kommer till stånd.

Grönby den 10 oktober 1936.

Thore Möller.

And. Jönsson Carl Bengtsson

Förestående avskrifters, sid. 1 - 29, likhet med originalet bestyrkes i tjänsten:

Thore Möller.

Protokoll hållet vid sammanträde mellan
fartygen och fastighetsägare i Hönsinge
by, för att besluta om upprättande av ett
avtalsområde mellan Hönsinge by och grännan
vid Skattäkers ägor den 30 juli 1958.

Närvarande: Hemmansägare Carl Jagestam
Ambjörnsgärd, Arvid Gränsen Lostbjärden samt
Malte Persson Kvarnbäcks gärd samt fastighetsägare
Per Mårtensson, Hugo Persson, Nils Persson
Erik Blink, Bengt Svensson, Otto Christensson
Axel Nilsson, J. Halmqvist, Ragnar Karlsson
och Harald Karlsson alla i Hönsinge.

Kallade till sammanträdet voro även Tage Nilsson
Ekeby, Nils Tärn, Fru Karin Nilsson Åkeshamn
Falke Malmberg, men som icke tillstädes kom
till sammanträdet.

§ 1

Till ordförande valdes Bengt Svensson samt
till Kassör Hans Erik Blink samt till att
avsyningsmän för diknemyndighetsområdet utsågos
Carl Jagestam, Arvid Gränsen, Malte Persson och
Ragnar Karlsson. Dessa skulle upprätta kontrakt med entreprenören

§ 2

Beslöts att införa en avgift i Hönsinge
Skärgårds Dagblad angående avgivande av
anbud å diknemyndighetsområdet

§ 3

Angående fördelningen av kostnaderna för
diknemyndighetsområdet beslöts att hälften av kostnaderna skall debiteras de fyra fastigheterna
och återstående hälften fördelas lika på fastig-
heterna.

Svärd Göransson och Axel Nelander.

Hänninge den 31/7 1953

Anmäl Svensson
nämnd.

Justeras:

Svärd Göransson
Brattgården

Axel H. Nelander
Hänninge 16.

Protokoll över
Häninge Kvartsled
Närvarande
Jöns Svensson
Axel Nelander
Hilding Nilsson
Wilhelm Stenb
Emil Pålsson
Emil Olsson

Stämman ut
i Höör att vara kv
begära uppgift vad
ut.

Bestämmes at
den 14. mars 193
vägen till Rattg
och den upprestad
i ordning ställd.

Vidare beslöt
inprida anbud a
sammna för en s
skall. Olsson s
svarat på förfrå
landa samt kos

Stämman g
och tillbehör för
vilket av Landbru
arbetets leijan.

Angående be
att 1/3 av summa
" 1/3 " "

Protokoll över sammanträdet med delägarna i Höninge Vägsträckningsföretag av år 1936 den 3 jan. 1937

Närvarande

Jöns Andersson	Rutgården	
Karl Nelander	Höninge	
Hilding Nilsson	Malmö	
Wilhelm Svensson	Höninge	
Emil Pålsson	Höninge	
Emil Olsson	Höninge	

§ 1.

Stämmoman utsåg Landtbruksingenjören Tore Mårtensson i Höör att vara mötesordförande och biträdd att Ordföranden skulle begära uppgift vad Ingenjören begärde för varje gång han skulle ut.

§ 2

Beslutades att arbetet skall vara slutfört senast den 14. mars 1937, angående grävningen genom intressevägen till Rutgården skall arbetet vara avslutat för dagen och den upptagande fördämningen skall vara väl packad och vägen riktigt i ordningställd.

Vidare beslöts att av Hilding Nilsson x Co i Höninge inkomna anbud å arbetet om han så villig att utföra detsamma för en summa av Kr. 865:00 i annat fall skall Olsson i Malmgren i Andersbos anbud antagas, svarat på förfrågan hos Nilsson skall vara Styrelsen tillhanda senast Tordagen den 7/1 1937.

§ 3.

Stämmoman gav Styrelsen i uppdrag att inköpa lämplig och tillbehör för mesprålning att visa grävningens djup vilket av Landtbruksingenjören kommer att föreskrivas innan arbetets början.

§ 4

Angående betalningen bestämdes:

att 1/3 av summan utbetalas när rören äro lev. och godkända

" 1/3 " " " " direkt å gräft och rören

är lagda avsynade och provade.
sista 1/3 av summan utbetalas när arbetet är avslutat och avsynat

Hyresmän åtar i uppdrag att sköta samhället med Enskeområden.

I samhället skall ingås att jorden skall vål vårdas att jorden ej kommer att sjunka mer än så litet som möjligt

Delägarna skola vid anfordran betala vad som på dess andel kommer.

Pas. 5.

Att justera protokollet utsågos Hemmansägaren Jöns Andersson Rustgården och Snickaren Emil Pålsson i Häninge

Emil Olsson
Ordförande

Justeras:
Jöns Andersson
Emil Pålsson

Protok
10/12 1936

Hyres
skattna

Hyres
anbuden
lämnan
Dagblad

Mia
julbrädet
Sends

Hyres
gemensam
den 3/1 1
S
Emil Ols

Protokoll över Styrelsesammanträde hållet den 20/12 1936 i Höninge Elnätsledningsföretag år 1936

Par. 1.

Styrelsen beslöt att Ordföranden skall företräda Leverantören Hr. 451:47

Par 2

Styrelsen beslöt att utdelningen angående anbuden om företagets utförande och dess inlämnande senast den 31/12 1936 i Skånska Dagbladet en gång

Par. 3

Midare bestämdes att på grund av Inbrådska i ärenden handlingarna ligga till påseende hos Axel Nelander.

Par 4.

Styrelsen beslöt att kalla delägarna till gemensamt sammanträde hos Ordföranden Söndagen den 3/1 1937 kl 11 fm.

Samtliga Styrelseledamöter

Emil Olsson, Wilhelm Stenbäck. Axel N. Nelander.

Protokoll.

Fört vid sammanträde med Hänsinge Kloakförening måndagen den 24 sept. 1962.
Närvarande vid sammanträdet voro
Fru Gunny Göransson Rustgården Hänsinge
Fröken Wilander "
" Britta Gistorp "
Herrar Erik Brink "
Ingvar Wallin "
Malte Persson Källåkra "
Falke Malmberg "

P. 1
Val av ny styrelse att ersätta den förutvarande som av olika orsaker slutat fungera

P. 2.
Till ny styrelse utsågs
Herr Erik Brink ordf.
" Ingvar Wallin kassör
" Falke Malmberg sekreterare

P. 3
Beslöts att styrelsen skulle avsyna kloakledning och avloppsdiket för att få klarhet om vad som bör vidtagas för att få dem i tjänstdugligt skick.

P. 4
Beslöts att styrelsen skulle kontakta samtliga som berörs av kloak och avloppsdiket och anmoda dem att ingå i föreningen för att därigenom få en rättvis fördelning av kostnaderna för ledningens underhåll.

Hänsinge 24 sept. 1962

Synepratokall.

Söndagen den 30 sept. 1962 avsynade nedanskrivna för Hänsinge kloakledningsföretag kloakledning och avloppsdiket.

Följande brister antecknades:

Brunn 2.

Plåtcylinder rakna och locket söndrigt.

Brunn vid nr. 12.

Fastmurning av översta rördelen

Avloppsdiket igenväxt och i behov av huggning av kanterna samt rensning av diket

Någon stopp som förhindra avflödet från kloakledningen fanns inte och avsynningen var utan anmärkning.

Hänsinge den 30 sept. 1962

Folke L. Malmberg.

Förteckning över inkomster och utgifter å Hönsinge Kloakledningsföretag av år 1936.

I N K O M S T E R:

Fröknarna Anna & Olga Olsson	Hönsinge	4.47 %	52:50
Fru Hanna Nilsson	Villa Åkesholm	22.31 %	262:05
Ernst Olsson	Hönsinge	13.39 %	157:28
Emil Pålsson	Hönsinge	6.26 %	73:53
Axel Nelander	Hönsinge	17.86 %	209:78
Jöns Andersson	Rustgården	13.39%	157:27
Wilhelm Stenbäck	Hönsinge	22:32 %	262:16
	S U M M A	100:00 % Kr.	1174:57

U T G I F T E R:

Ingeniör Thore Möller Höör	205:47
" " " "	40:00
Carl Bengtsson Agnesfrid Grönby	16:00
Anders Jönsson Grönby Prästgård	16:00
Annons i Skånska Dagbladet	12:60
Läkten fr ån A/B A. Mattsons Eftr. Klagstorp	5:50
Axel Nelander Hönsinge	14:00
Hilding Nilsson	865:00
S U M M A K R O N O R	1174:57

Undertecknad, utsedd att granska räkenskaperna angående Köpinge Klockledningsföretag av år 1936, har denna dag företagit granskning och funnit räkenskaperna, vilka omhänderhafts av kassör Ernst Olsson, i full överensstämmelse med givna direktiv och anbud. Godkända verifikationer till alla utgifter finnas, varför fullt och tackesam ansvarsfrihet tillstyrkes.

Köpinge den 23 mars 1938

Axel Nilsson Elgh Andersson

adr. Uplad