


Kopia.




Förslag
till Joenstorp - Månstorp dikning av år 1934

uti Hallaröd socken av Malmöhus län
upprättat vid synförrättning enligt vattenlagen

år 1934 av
Jvan Nyman
statens elanbruksingenjör

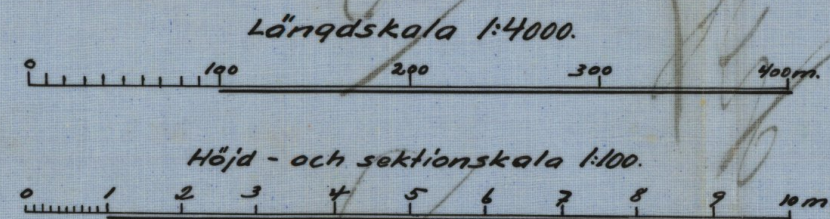


Auskäfft
Genom Raml. Majkl. Hallaröden
den 17 maj 1935 fastställt Rb efter-
tittelse vid arbetets utförande.
Streckslut den 14 juni 1935.
På Raml. Lantbruksskylens nämnar:
Albert Smith.
Bestyrkes i Månstorp:
Hörsbollen

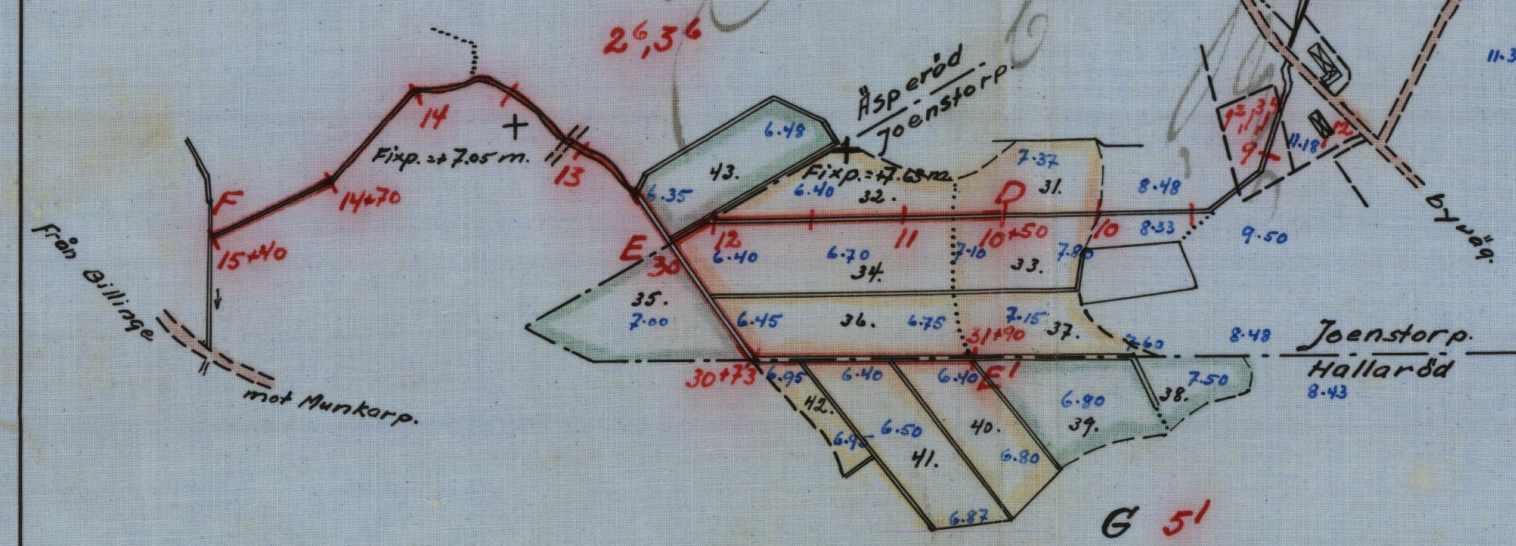
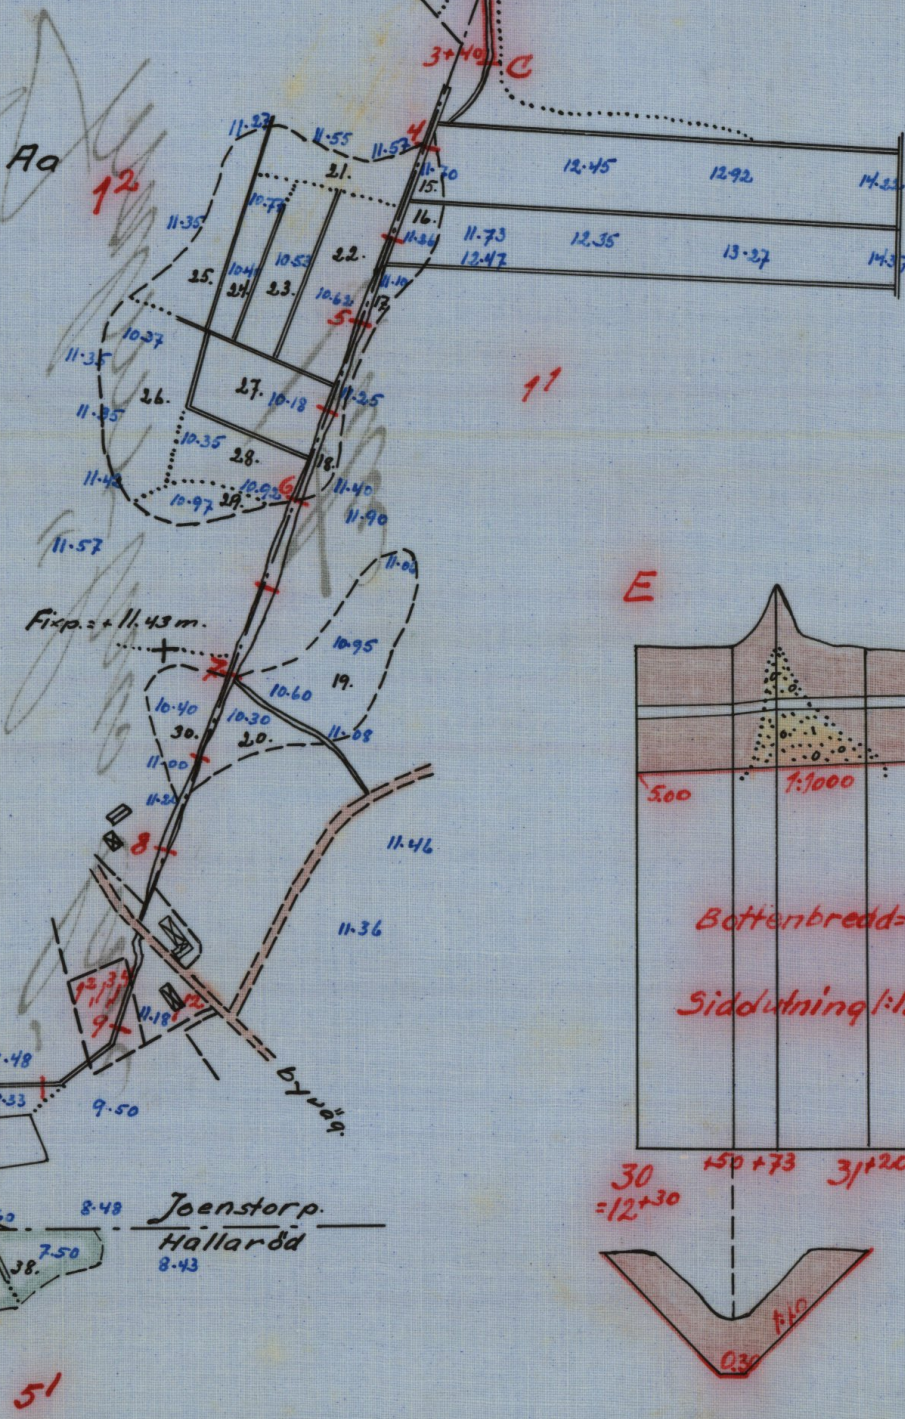
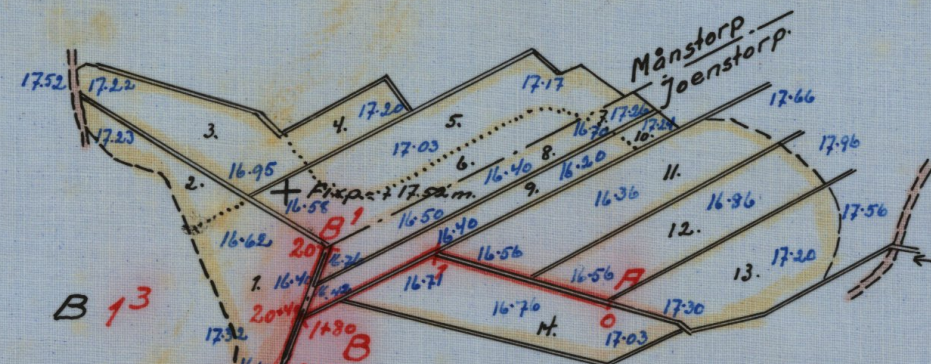


Kungl. Lantbruksskylens
Ritningsarkiv.

Förslag
till kringmurning av rörutlopp.
Skala 1:50.

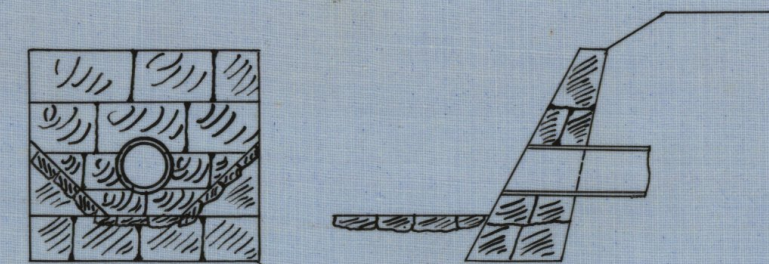

Förslag
till rörintag.
Skala 1:50.

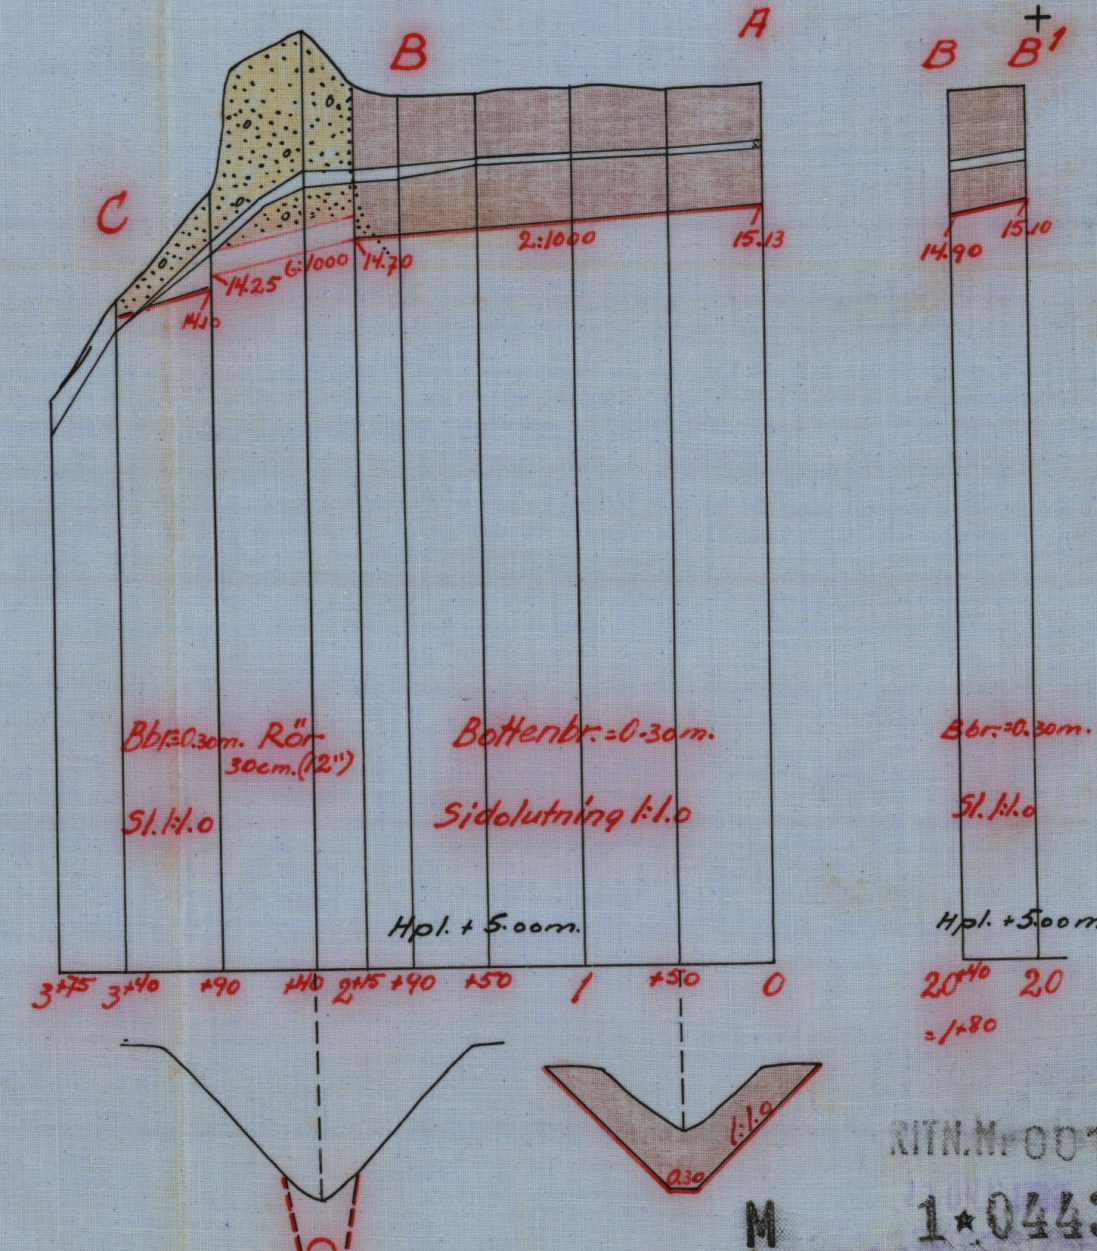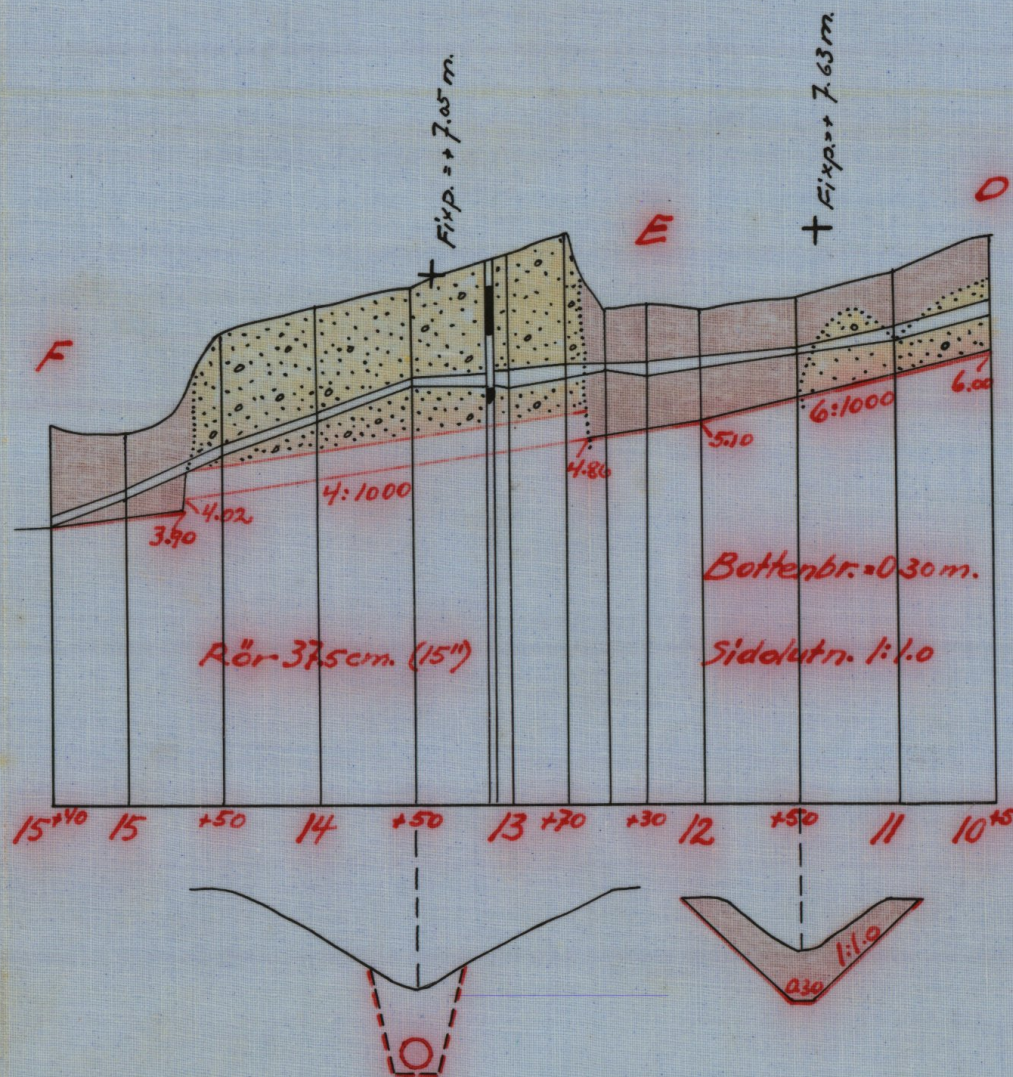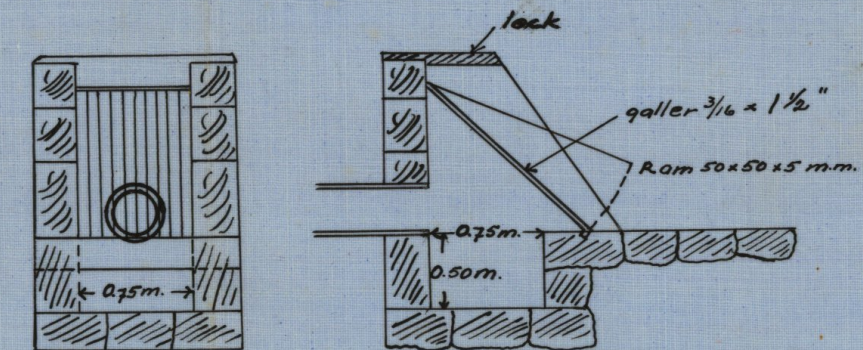

Valideras ex officio: Jvan Nyman.

Nr 381 Malmöhus län

M 1•0443

DIARIE 22314
K.L.A.
12 OKT 1935

Joenstorp - Månstorp dikning av år 1934.

Hallaröd socken.

Malmöhus län.

Avskrift.

Genom Rungl. Maj:ts nådiga
brev den 17 maj 1935 fastställd
till efterrättelse vid arbetets uppförande
Stockholm den 14 juni 1935.

På Rungl. Lantbruksskyltsbrevs vägnar.

Albert Smith

Bestyrkes i härskan:
Thore Mäster

Avskrift av

Handlingar

för sökande av statsbidrag och lån till utförande av

Joenstorp - Månstorp dikning av år 1934

i Hallaröd socken av Malmöhus län

upprättade år 1934 av

Ivar Nyman

statens e.lantbruksingeniör.

Innehåller 8 skrivna och paginerade sidor.

B e t ä n k a n d e

rörande "Joenstorp - Månstorp dikning av år 1934",
uti Hallaröd socken av Malmöhus län, avgivet i och
för sökande av statsbidrag från statens avdiknings-
anslag och lån från statens avdikningslånefond.

Företagets ändamål och belägenhet.

Företaget avser bättre torrläggning av mark inom fastigheterna
Månstorp nr.1³, Joenstorp nr.1¹, Hallaröd nr.5¹ samt Åsperöd nr.2⁶
och 3⁶. I detsamma ingå tvenne skilda torrläggningssamfälligheter,
som äro belägna å ömse sidor om samma vattendrag på ett inbördes av-
stånd av omkring 1 kilometer. Å den synehandlingarna tillhörande över-
siktskartan äro områdena angivna med röd färgläggning.

Rättslig utredning.

Företaget har förberetts genom syneförrättning enligt vattenla-
gen. Därvid upprättade handlingar och ritningar hava här bifogats i
avskrift. Bevis att besvär ej anförts mot syneförrättningen har ännu
ej hunnit erhållas, men kommer dylikt bevis att insändas senare.

Teknisk utredning.

Angående avloppens dimensioner, hydrografiska förhållanden samt
företagets omfattning i övrigt, hänvisas till vid syneförrättningen
avgivet utlåtande samt till de i samband därmed upprättade ritningarna.

Sökande av statsbidrag och lån.

Delägarna hava beslutat att gemensamt söka statsbidrag till alla
kostnader för företagets genomförande. Av bifogade skrivelse av den

3.
6 december 1934 framgår att ägaren av fastigheten Joenstorp nr.1¹ önskar komma i åtnjutande jämväl av lån från statens avdikningslånefond.

Areal.

Av företaget beröres en areal av 8,57 hektar. Huru densamma fördelar sig på olika ägoslag för hela företaget samt för lånesökandens andel däri framgår av nedanstående uppställning.

Ägoslag		Hela företaget	Lånesökandens andel.
Åker	har	7,29	4,59
Äng och odlingsmark "		1,28	0,38
Summa hektar		8,57	4,97

Båtnad och kostnad m.m.

Av nedanstående uppställningar framgå huru de beräknade jordförbättringsvärdena och kostnaderna fördela sig å de olika torrläggningssamfälligheterna, varjämte av desamma även framgå beräknade bidrags- och lånebelopp. Kostnadernas fördelning framgå även av det bifogade kostnadssammandraget.

<u>Norra samfälligheten.</u>		Hela området	Lånesökandens andel.
Jordförbättring	kr.	1.210:-	830:50
Procent	%	100,00	68,64
Kostnad	kr.	1.111:88	763:19
Relativ kostnad		0,92	0,92
Statsbidrag i procent av			
kostnaden	%	47,20	47,20
Beräknat statsbidrag	kr.	<u>524:80</u>	360:22
Beräknat lånebelopp	kr.	-	<u>402:97</u>

Södra samfälligheten.

Jordförbättring	kr.	2.371:-	1.341:50
Procent	%	100,00	56,58
Kostnad	kr.	2.446:12	1.384:01
Relativ kostnad		1,08	1,08

Hela området Lånesökandens andel

Beräknat statsbidrag

(begränsat till hälften
av båtnadsvärdet)

kr. 1.185:50

670:75

Beräknat lånebelopp

(begränsat till hälften
av båtnadsvärdet)

kr. -

670:75

För hela företaget utgör sålunda det beräknade statsbidraget
1.710:30 kronor och lånebeloppet 1.073:72 kronor.

Arbetstid.

Företaget torde kunna vara slutfört till den 1 september 1935.

Tillstyrkan m.m.

Med stöd av vad sålunda blivit utrett får jag härmed tillstyrka
att största möjliga statsbidrag och lån beviljas till kostnaderna för
ifrågavarande företags genomförande.

Visserligen uppvisar södra samfälligheten en relativ kostnad,
som är större än 1,0, men om förrättningskostnaderna ej medräknas kom-
mer den beräknade jordförbättringen att överstiga torrlägningskost-
naderna. Då förrättningskostnaderna utgöra för själva torrlägnings-
arbetet ej direkt vidkommande kostnader, torde företagets bärighet
kunna prövas oberoende av dem.

Bilagor.

- 1/ Kostnadssammandrag.
- 2/ Skrivelse om sökande av lån från statens avdikningslånefond.
- 3/ Förteckning över fastighet och ägare, för vilken lån söks,
- 4/ Arvodesräkning.
- 5/ Avskrift av laga synehandlingar med tillhörande ritningar, 1 blad.

Höör 1 december 1934

Ivar Nyman

statens e.lantbruksingeniör.

Kostnadssammandrag.Norra samfälligheten.

Torrlägningskostnad enligt vid syneförrätt-

ningen upprättat kostnadsförslag. kr. ^{950:-}~~1.000:-~~

Arvode m.m. för syneförrättningen 90:94

" för betänkande med tillhörande bilagor 20:94 1061.88
~~1.111.88~~Södra samfälligheten.

Torrlägningskostnad enligt vid syneförrätt-

ningen upprättat kostnadsförslag kr. ^x~~2.100:-~~
~~2.800:-~~

Arvode m.m. för syneförrättningen 200:06

" för betänkandet med tillhörande bilagor 46:06 2346:12
~~2.446:12~~

3408:-

Summa Kronor 4.658:-

Höör 1 december 1954

Ivar Nymän

* Binstämningen vidtagen av Angl. Lantbruksskyddsen med
hänse till de gällande arbets- och materialpriser.

Vid arbetsplanens fastställande har kostnaden för
företaget beräknats till 3408 kronor, varav 2 län-
sänkandens andel 2.056 kronor 30 öre.

Stockholm den 14 juni 1955
På Angl. Lantbruksskyddsens vägnar
Albert Smith.

6

Undertecknad, delägare i "Joenstorp - Månstorp dikning av år 1934", uti Hallaröd socken av Malmöhus län, förklarar mig härmed önska komma i åtnjutande av lån från statens avdikningslånefond till med företagets utförande förenade kostnader, och befullmäktigas företagets styresman att hos Kungl. Maj:t göra underdånig framställning därom samt att uppbära och utkvittera nämnda lån.

Joenstorp den 6 december 1934


Nils Larsson

ägare av 3/8 mantal Joenstorp nr.1

Egenhändiga namnteckningen bevittna:

Albert Holmberg

O. Lillienberg.

 

Förteckning

Över fastighet och dess ägare, för vilken lån söktes från statens
avdikningslånefond till utförande av torrlägningsföretaget
"Joenstorp - Månstorp dikning av år 1934", uti Hallaröd socken av
Malmöhus län.

Fastighetens benämning.

Fastighetens ägare.


3/8 mantal Joenstorp nr. 1¹

Nils Larsson (lagfart beviljad
enligt § 289 den 18 mars
1918).

Höör 1 december 1934

Ivar Nyman

statens e.lantbruksingeniör

 

Arvodesräkning

för upprättande av handlingar för sökande av bidrag och lån av statsmedel till "Joenstorp - Månstorp dikning av år 1934", uti Halla-röd socken av Malmöhus län; upprättad enligt lantbruksingeniörs-taxan av den 27 juni 1930.

Betänkande § 45 med sammanfattning av

kostnadsförslag	Kr.	12:-
Laga kraftbevis		3:-
Ansökningshandlingar och diverse skrivelser		6:-
Kommissionärsarvode och porto		0:90
<u>Avskrifter och kopior:</u>		
Plankarta § 51, 1 och 3 mom.		14:05
Profiler och andra ritningar enligt specifikation		
1 synehandlingarnas arv.räkning, 75 % därav		10:05
Avskrift av handlingar § 55		16:50
Översiktskarta		4:-
Inbindning av handlingar		0:50
<u>Summa kronor</u>		<u>67:-</u>


Den, som icke åtnöjes med denna räkning, äger att inom tre månader efter delfåendet klander därå anställa genom stämning till Rönnebergs m.fl. härads domsaga.

Höör 1 december 1934.

Ivar Nyman

Förestående sidor nr. 1-8. vidimeras ex officio:

Ivar Nyman.

 

1

Y

Avskrift av

Förslag

till Joenstorp - Månstorp dikning av år 1934

uti Hallaröd socken av Malmöhus län

upprättat vid syneförrättning enligt vattenlagen

år 1934 av

Ivar Nyman

statens e.lantbruksingeniör

Innehåller 27 skrivna och paginerade sidor.

Härtill hör 1 blad ritningar.

Översiktskarta.



Skala 1:100.000.

Protokoll fört vid sammanträde rörande torrläggning av mark inom Joenstorp, Månstorp, Hallaröd och Äsperöd byar uti Hallaröd socken av Malmöhus län.

Till sammanträde hos lantbrukaren Nils Larsson, Joenstorp, onsdagen den 21 november 1934 kl. 3 em. hade infunnit sig:

Undertecknad, förrättningsman,

Skiftesgodemannen Albert Holmberg, Äsperöd,

" Olander Lillienberg, Norra Rörum,

Kontraktsprosten E.R. Corneliuson, Hörby, såsom ombud för Lunds

stiftsnämnd enligt dess förordnande den 10 november 1934, för

klockarebostället 1/8 mtl. Hallaröd nr 5¹,

Nils Larsson, såsom ägare till 3/8 mtl Joenstorp nr 1¹ med lagfart

enligt § 289 den 18 mars 1918,

Olof Grönberg, såsom ägare till 3/40 mtl. Månstorp nr 1³ och 6/40

mtl. Månstorp nr 1²,

Nils Jakobsson, såsom ägare till Äsperöd nr 2⁶ och 3⁶,

Edvard Larsson, såsom ägare till avsöndringen Joenstorp nr 1²,

Nils Pålsson, " " " " " nr 1⁴.

§ 1.

Upplästes det för förrättningsmannen utfärdade förordnandet (Bil. A¹ - A³).

§ 2.

Något jäv mot synemännen anfördes ej.

§ 3.

Företeddes de ritningar, som upprättats efter verkställda förundersökningar.

§ 4.

Hävdens genomgicks och godkändes.

§ 5.

Kontraktsprosten Corneliuson anförde att någon fast arrendator ej för närvarande fanns å klockarebostället Hallaröd nr 5.

§ 6.

Förrättningsökandena yrkade att endast avloppssträckorna A - B - C, B - B¹ och D - E - F samt E - E¹ skulle ingå i företaget. Beträffande mellanliggande sträckan C - D av huvudavloppet, vilken jämväl varit föremål för undersökning på sökandenas begäran, yrkade dessa att densamma ej skulle ingå i förslaget eller vara föremål för fortsatt handläggning vid syneförrättningen.

§ 7.

Kontraktsprosten Corneliuson ansåg det lämpligt att det föreslagna sidodiket E - E¹ frändrogs till punkt E¹ där marken var lägst. Han hade intet att erinra mot företagets utförande.

§ 8.

Enhälligt beslöts att några ersättningar ej skulle utgå för intrång eller jordupplag i samband med företagets utförande.

§ 9.

Sakägarna beslöto att utse lantbrukaren Nils Larsson, Joenstorp pr Stehag till styresman för företaget och uppdrogs åt densamme att

5.
förvara till företaget hörande handlingar och ritningar.

§ 10.

Delägarna beslöto att gemensamt söka statsbidrag till alla kostnader för företags genomförande och uppdrops åt den valda styresmannen:

att ingå till Kungl. Maj:t med anhållan därom,

att med vederbörande myndigheter upprätta erforderliga kontrakt och förbindelser därom,

att uppbära och utkvittera detsamma.

§ 11.

Meddelade förrättningsmannen att nytt sammanträde kommer att hållas å samma ställe torsdagen den 6 december 1934 kl. 1 em., och att några ytterligare kallelser ej kommer att lämnas därom.

Joenstorp den 21 november 1934.

Ivar Nyman.

statens e.lantbruksingenjör.

Albert Holmberg

skiftesgodeman.

O. Lilienberg

skiftesgodeman.

Torsdagen den 6 december 1934 kl. 1 em. inställde sig ånyo förut angivna synemän hos lantbrukaren Nils Larsson, Joenstorp, för fortsatt handläggning av förevarande syneförrättning:

Följande sakägare hade inställt sig:

Nils Larsson, Joenstorp,

Olof Grönberg, Månstorp.

§ 12.

Förrättningsmannen redogjorde för det upprättade förslaget,

6.
kostnadsförslaget och värderingslängden samt kostnadsfördelnings-
längden.

§ 13.

Inställde sig Nils Jakobsson, Åsperöd.

§ 14.

Upplästes synemännens utlåtande.

§ 15.

Sammanräknades kostnaderna för hantlangning och material att ut-
gå till Nils Larsson med 17:- kronor och till Olof Grönberg med 5:- kr.
Ersättningarna till skiftesgodemännen belöpte sig till 24:40 kronor för
Olander Lilienberg.

I fråga om övriga förrättningskostnader och debiterade dagarvoden hän-
visades till upprättad arvodesräkning.

§ 16.

Då intet vidare var att anteckna upplästes syneprotokollet, som
lämnades utan anmärkning, varefter syneförrättningen förklarades av-
slutad.

Joenstorp den 6 december 1934.

Ivar Nyman.

statens e.lantbruksingenjör.

Albert Holmberg
skiftesgodeman.

O. Lilienberg
skiftesgodeman.

Bil. A¹.

Till

Länsstyrelsen i Malmöhus län.

Undertecknad får härmed värdsamt anhålla om förordnande för

7.
vederbörlig förrättningsman att jämlikt 10 kap. vattenlagen handlägga
syneförrättning enligt 7 kap. samma lag avseende torrläggning av
mark till Jonstorp, Esperöd, Månstorp och Hallaröds klockaregård
m.fl. hemman i Hallaröds socken av Malmöhus län.

Jonstorp, Hallaröd pr Stehag d. 4 juni 1932.

Nils Larsson

Olof Grönberg

Månstorp Hallaröd Stehag.

Bil. A².

R e s o l u t i o n.

Herr lantbruksingenjören i Malmöhus län förordnas härigenom att
därest laga hinder ej möter, i behörig ordning företaga den i inne-
liggande ansökan omförmälda förrättning.

Malmö i landskansliet den 9 juni 1932.

T. Thege.

Oscar Rud. Olsson.

Bil. A³.

R e s o l u t i o n.

Sedan länsstyrelsen den 9 juni 1932 förordnat lantbruksingenjö-
ren i Malmöhus län att förrätta i inneliggande ansökan omförmälda
förrättning, förordnar länsstyrelsen härigenom extra lantbruksingen-
jören Ivar Nyman att i lantbruksingenjörens ställe vara förrättnings-
man.

Malmö i landskansliet den 20 maj 1933.

På länsstyrelsens vägnar:

Oscar Rud. Olsson.

S. Dahlrup.

Bil. B.

Meddelande

från Lunds Domkapitel.

Lund den 10 november 1934.

Till

herr e.lantbruksingenjören I. Nyman.

Höör.

Meddelande om utsatt sammanträde den 21 november 1934 kl. 3 em.

hos lantbrukaren N. Larsson i Jonstorp för syneförrättning enligt
vattenlagens 7 och 10 kap. för torrlägningsföretag, berörande klockar-
bostället 1/8 mtl. nr 5 Hallaröd i Hallaröds socken har denna dag kom-
mit stiftsnämnden tillhanda; och har kontraktsprosten E.Corneliusson
i Hörby förordnats till stiftsombud vid nämnda förrättning.

I tjänsten

Walter Korki.

Socken, by och hemman	Registernummer	Littera å kartan	Hemmanstal	Ägarens nummer	Delägares namn, hemvist m. m. samt ägobeskrivning
1	2	3	4	5	6
<u>Hallaröd.</u>					<u>Norra Samfälligheten.</u>
Månstorp	1 ³		3/40		<u>Olof Grönberg.</u>
				1	Åker, lermylla / torvjord
				2	" torvmylla/sand, grus och sten
				3	" " "
				4	" " "
				5	" " "
				6	" torvmylla/torvjord
					Summa
Joenstorp	1 ¹		3/8		<u>Nils Larsson.</u>
				7	Åker, torvmylla/sand, grus och sten
				8	" torvmylla/torvjord
				9	" " "
				10	" torvmylla/sand, grus och sten
				11	" torvmylla/torvjord
				12	" " "
				13	" " "
				14	" " "
					Summa
Joenstorp	1 ¹		3/8		<u>Södra samfälligheten.</u>
					<u>Nils Larsson.</u>

Socken, by och hemman	Registernummer	Littera å kartan	Hemmanstal	Ägofigurens nummer	Delägares namn, hemvist m. m. samt ägobeskrivning
1	2	3	4	5	6
Halleröd	5 ¹		1/8	31	Åker, torvmylla/lerbl.sand och grus
				32	" " " och grus torvmylla/torvj.o.lerbl.sand
				33	" " "
				34	" " "
				35	Äng, torvmylla/jorvjord o.sand,grus
				36	Åker, torvmylla/torvjord
				37	" " "
					Summa
					<u>Klockareboställe.</u>
				38	Äng, mylljord/sand,grus och sten
				39	Igenlagd åker,odl.mark,torvmylla/torvj.
				40	Åker, torvmylla/torvjord
				41	" " "
				42	" " "
Åsperöd	2 ⁶ ,3 ⁶		3/32,1/16		Summa
					<u>Nils Jakobsson.</u>
				43	Igenlagd åker,odl.mark,torvmylla/torvj.
Månstorp	1 ³		3/40 1-6		<u>Sammandrag.</u>
					<u>Norra Samfälligheten.</u>
					Olof Grönberg
Joenstorp	1 ¹		3/8 7-14		Nils Larsson
					Summa

A r e a l								Nuvarande värde			Blivande värde			Förbättringsvärde		
Åker		Äng och odlingsmark		Annan duglig mark		Impediment och högl. mark		pr har	pr ägofigur		pr har	pr ägofigur		pr har	pr ägofigur	
Har	ar	Har	ar	Har	ar	Har	ar	Kr.	Kr.	öre	Kr.	Kr.	öre	Kr.	Kr.	öre
7	8	9	10					11	12		13	14		15	16	
	28							700	196	-	1200	336	-	500	140	-
	30							450	135	-	"	360	-	750	225	-
	29							800	232	-	"	348	-	400	116	-
	53							450	238	50	"	636	-	750	397	50
		38						750	285	-	1000	380	-	250	95	-
	41							500	205	-	1200	492	-	700	287	-
	27							900	243	-	"	324	-	300	81	-
2	08		38						1534	50		2876	-		1341	50
			16					950	152	-	1000	160	-	50	8	-
			37					650	240	50	1200	444	-	550	203	50
	34							450	153	-	"	408	-	750	255	-
	38							450	171	-	"	456	-	750	285	-
	14							800	112	-	"	168	-	400	56	-
	86		53						828	50		1636	-		807	50
			37					400	148	-	1000	370	-	600	222	-
	1	84							1346	50		1726	-		379	50
	2	51							1670	50		2501	-		830	50
	4	35							3017	-		4227	-		1210	-

Socken, by och hemman	Registernummer	Littera å kartan	Hemmanstal	Ägarens nummer	Delägares namn, hemvist m. m. samt ägobeskrivning
1	2	3	4	5	6
					<u>Södra Samfälligheten.</u>
Joenstorp	1 ¹ 1		3/8	31-37	Nils Larsson
Hallaröd	5 ¹ 5		1/8	38-42	Klockareboställe
Åsperöd	2 ⁶ , 3 ⁶		3/32, 1/16	43	Nils Jakobson
					Summa
					För hela företaget: <u>Summa</u>

A r e a l								Nuvarande värde			Blivande värde			Förbättringsvärde		
Å k e r		Äng och odlingsmark		Annan duglig mark		Impediment och högl. mark		pr har	pr ägofigur		pr har	pr ägofigur		pr har	pr ägofigur	
Har	ar	Har	ar	Har	ar	Har	ar	Kr.	Kr.	öre	Kr.	Kr.	öre	Kr.	Kr.	öre
7		8		9		10		11	12		13	14		15	16	
2	08		38						1534	50		2876	-		1341	50
	86		53						828	50		1636	-		807	50
			37						148	-		370	-		222	-
2	94		2 28						2511	-		4882	-		2371	-
7	29		1 28						5528	-		9109	-		3581	-

Joenstorp den 6 december 1934.

Ivar Nyman.

Albert Holmberg O. Lilienberg.

Bil. D.

Läge pålnummer	Längd i meter	Arbete och jordmån	Antal	à Kr.	Kostnad		Summa	
					Kr.	öre	Kr.	öre
		Kostnadsförslag för Joenstorp - Månstorp dikning av år 1934.						
		<u>Norra samfälligheten.</u> <u>Avloppet A - B - C.</u>						
0 - 2+15	215	Torvjord med rötter kbm.	400	0:60	240	-		
		Torvjord med mycket stubbar "	150	0:90	135	-		
		Grus och sten "	10	2:-	20	-		
2+15-2+90	75	Rör 30 cm (12") lm.	75	3:25	243	75		
		Grävning,läggning och höljning, igengjutning av rörfogar "	75	2:-	150	-		
2+15		Intag			40	-		
2+90		Kringmurning av rörutlopp			20	-		
2+90-3+40	50	Grus och sten kbm.	40	1:50	60	-	908	75
		<u>Avloppet B - B¹.</u>						
20-20+40	40	Torvjord med rötter kbm.	80	0:60	48	-	48	-
		För arbetenas tillsyn och kon- troll tillägges						43 25
	380	Summa kronor					1.000	-
		<u>Södra samfälligheten.</u> <u>Avloppet D - E - F.</u>						
10+50-12+80	210	Torvjord med rötter kbm.	300	0:60	180	-		
		Sand, grus och sten "	80	1:50	120	-		
	210	Transport			300	-		

Läge pånummer	Längd i meter	Arbete och jordmän	Antal	à Kr.	Kostnad		Summa	
					Kr.	öre	Kr.	öre
	210	Transport				300 -		
12+60 - 14+70	210	Rör 37,5 cm (15") 1m.	210	4:-	840 -			
		Grävning, läggning och höljning, igengjutning av rörfogar 1m.	210	2:50	525 -			
12+60		Intag			40 -			
14+70		Kringmurning av rörutlopp			20 -			
14+70 - 15+40	70	Släntjustering och rensning samt fördjupning 1m.	70	0:50	35 -		1760 -	
		<u>Avloppet E - E¹.</u>						
30 - 31+90	190	Torvjord med rötter kbm.	400	0:60	240 -			
		Sand, grus och sten "	60	1:50	90 -		330 -	
		För arbetenas tillsyn och kon- troll tillägges					110 -	
	680	<u>Summa kronor</u>					2.200 -	
		<u>Sammandrag.</u>						
	380	Norra samfälligheten					1.000 -	
	680	Södra "					2.200 -	
	1.060	<u>Summa kronor</u>					3.200 -	
		Joenstorp den 6 december 1934.						
		Ivar Nyman.						

Förbättrings- värde	Beräknad andel i kostnaden för företagets avdelningar					Delaktighet i kostnaderna för			
						Arbetets utförande m. m.		Syneför- rättningen	
						Beräknad kost- nad kronor	Procent av verkl. kostnad	Kr.	öre
Kronor									
9	10	11	12	13	14	15	16	17	18
Kostnadsfördelningslängd.									

Hemmanstal	Registreringsnummer	Littera å kartan	Söcken Hemman och jordägare	Sökande och med dem listade	Ägofigur	Markens uppskattade värde	
						Nuvarande värde	Blivande värde
						Kronor	Kronor
1	2	3	4	5	6	7	8
			<u>Hallaröd socken.</u>				
			<u>Norra samfälligheten.</u>				
3/40	1 ³		Månstorp, Olof Grönberg	sök.	1 - 6		
3/8	1 ¹		Joenstorp, Nils Larsson	sök.	7 - 14		
			Summa				
			<u>Södra samfälligheten.</u>				
3/8	1 ¹		Joenstorp, Nils Larsson	sök.	31 - 37		
1/8	5 ¹		Hallaröd, Klockareboställe		38 - 42		
3/32	5 ⁶						
1/6	5 ⁶		Åsperöd, Nils Jakobsson		43.		
			Summa.				

Förbättrings- värde	Beräknad andel i kostnaden för företagets avdelningar					Delaktighet i kostnaderna för				Gemen- sama kostna- der %
						Arbetets utförande m. m.		Synförrättningen		
						Beräknad kost- nad kronor	Procent av verkl. kostnad	Kr.	öre	
Kronor	9	10	11	12	13	14	15	16	17	18
379:50							313:60	31,36	28:52	9,80
830:50							686:40	68,64	62:42	21,45
<u>1.210:-</u>							<u>1.000:-</u>	<u>100,00</u>		
1.341:50							1.244:76	56,58	113:20	38,90
807:50							749:32	34,06	68:15	23,42
222:-							805:92	9,36	18:71	6,43
<u>2.371:-</u>							<u>2.200:-</u>	<u>100,00</u>	<u>291:-</u>	<u>100,00</u>

Joenstorp den 6 december 1934

Ivar Nyman

Albert Holmberg

O. Lillienberg.

[illegible]

U t l å t a n d e

rörande Joenstorp - Månstorp dikning av

år 1934, uti Hallaröd socken av Malmö-

hus län.

Mom. 1. Företagets belägenhet och omfattning.

I företaget ingå tvenne skilda torrläggningssamfälligheter, av vilka den norra är belägen omkring 1 kilometer norr om Hallaröds sockens kyrka, och den södra belägen omkring 0,7 kilometer nordväst om samma kyrka. Å den synhandlingarna tillhörande översiktskartan hava områdenas ungefärliga läge och utsträckningar angivits med röd färgläggning.

Företaget är beläget inom det 1 K.K. den 13 april 1922 med nr 96 betecknade nederbördsområdet (Rönne-åns).

Den mark, som beräknas bliva förbättrad genom företagets utförande, har upptagits å hithörande plankarta och utgör för båda samfälligheterna tillsammans en areal av 8,57 hektar, som anges i den förslaget tillhörande ägobeskrivningen.

Mom. 2. Förordnande m.m.

Genom Länsstyrelsens i Malmöhus län resolution den 20 maj 1933 förordnades undertecknad att handlägga ifrågavarande förrättning, och har på grund därav och i anslutning till intressenternas framställda yrkanden föreliggande förslag till torrläggning upprättats.

Mom. 3. Laga hinder.

Något laga hinder mot förrättningen har ej anmälts, och har något sådant ej heller kunnat utrönas.

Mom. 4. Företagets beskaffenhet.

Företaget är att hänföra till dikning, varom i kap. 7 vattenlagen stadgas.

Mom. 5. Företagets benämning.

Företaget skall benämnas Joenstorp - Månstorp dikning av år 1934.

Mom. 6. Avloppssträckor, vattenmängder och föreslagna dimensioner.

I företaget ingå följande avloppssträckor. För norra samfälligheten sträckorna A - B - C och B - B¹. För södra samfälligheten sträckorna D - E - F och E - E¹.

Nederbördsområdena för de olika delarna av företaget hava angivits å hithörande översiktskarta med blå linjer. Sålunda utgör detsamma för norra samfälligheten vid avvägningspunkt 2+15 omkring 60 hektar och för södra samfälligheten vid avvägningspunkt 12+60 omkring 100 hektar. De i företaget ingående rörledningarna hava dimensionerats för en beräknad högsta avrinning av 0,9 sek-liter per hektar.

De föreslagna dimensionerna såväl för de öppna avloppen som för rörledningarna framgå av de hithörande profilritningarna. Å plankartan hava dikenas lägen angivits med heldragna röda linjer.

Mom. 7. Båtnad, kostnad och kostnadsfördelning.

Plankartan i skala 1:4000 är upprättad genom nymätning av de av företaget berörda markerna, och utvisar densamma den mark som kan beräknas erhålla båtnad genom företagets utförande. Markerna hava av synemännen värderats, och hava i kolumn 14 av värderingslängden införts de värden, som jorden beräknats erhålla efter företagets utförande. I kolumn 16 har angivits den beräknade jordförbättringen, vilken sålunda uppgår till 1.210:- kronor för norra och 2.371:- kronor för

södra samfälligheten eller tillsammans 3.581:- kronor för hela företaget.

Kostnaderna för arbetenas utförande hava beräknats till 1.000:- kronor för norra och 2.200:- kronor för södra samfälligheten eller tillsammans 3.200:- kronor för hela företaget. Rören hava därvid kostnadsberäknats såsom cementrör med bestrykning av asfalttjära.

Inom varje samfällighet skola kostnaderna för arbetenas utförande fördelas i förhållande till värdet av den å varje fastighet uppskattade båtnaden genom torrläggningen. Enligt denna grund har varje fastighets andel uträknats och angivits i procent i kolumn nr 16 av kostnadsfördelningslängden. Någon anledning till uppdelning i avdelningar inom samfälligheterna med åtföljande jämkning i kostnadsfördelningen enligt bestämmelserna i kap. 7 §§ 24 - 26 vattenlagen har ej funnits föreligga.

Förrättningskostnader och andra för företaget gemensamma kostnader skola fördelas efter de procenttal, som angivits i kolumn 18 av kostnadsfördelningslängden.

Mom. 8. Ersättningar.

Några ersättningar skola icke utgå i samband med företagets genomförande.

Mom. 9. Arbetets utförande m.m.

Företaget skall utföras i överensstämmelse med det vid denna förrättning upprättade förslaget med tillhörande ritningar. Det må påbörjas så snart denna förrättning vunnit laga kraft och skall vara fullbordat senast inom 5 år efter nämnda tidpunkt.

Företagets utförande skall stå under ledning av en styresman, som skall handhava företagets angelägenheter jämlikt kap. 7 § 61 vattenlagen. Val av styresman skall anmälas till Länsstyrelsen i Malmöhus län, innan arbete å annans mark må påbörjas.

Vid arbetenas utförande skall iakttagas:

- att ur öppet avlopp uppkastad jordmassa skall förläggas minst 1,0 meter från respektive avlopps kanter,
- att de uppkastade jordvallarna genomgrävas på lämpliga ställen för ytvattnets fria avlopp dock minst på var 50 meter,
- att till rörledningar må användas endera glacerade lerrör, ej sämre än Höganäs kvalitet III, eller cementrör med muffar och helt bestrukna med asfalttjära eller därmed jämförligt material,
- att cementrören skola vara så täta och homogena i godset att vattenytan i ett fyllt rör, utan bestrykning, efter ett dygn ej sjunker mer än 1 millimeter per timme, samt av så god kvalitet att de samma utan att skadas kunna i vått tillstånd belastas med 16 kg. per centimeter längd av röret för 30 cm (12") rör och 17 kg. per centimeter längd av röret för 37,5 cm (15") rör, med belastning längs den översta och understa generatrisen av det horisontellt anbragta röret,
- att befintliga gränsmärken ej få rubbas ur sina ursprungliga planlägen.

Mom. 10. Framtida underhållet.

Företaget skall omsorgsfullt underhållas och erforderliga rensningar skola vidtagas så ofta det är erforderligt. Kostnaderna för underhållsarbetena skola fördelas efter samma grunder som gälla för

avloppens första upptagande.

Mom. 11. Vattendomstolsavgift.

Någon dylik avgift skall ej utgå för detta företag.

Mom. 12. Aktförvarare.

Avskrifter och kopior av vid denna förrättning upprättade handlingar och ritningar skola förvaras av ägaren till hemmanet Joenstorp nr 1¹ / Nils Larsson /.

Mom. 13. Besvärshänvisning.

Den, som icke åtnöjes med synmännens i detta utlåtande meddelade beslut, ingive inom sextio dagar härafter i tre exemplar sina till Söderbygdens Vattendomstol, Stockholm, ställda besvär, skolande i besvären upptagas klagandens alla påståenden och skälen därtill, samt vid desamma fogas de handlingar, klaganden vill åberopa till stöd för ändringssökandet.

Joenstorp den 6 december 1934.

Ivar Nyman.

statens o.lantbruksingenjör.

Albert Holmberg

O. Lilienberg.

skiftesgodeman.

skiftesgodeman.

ARVODESRÄKNING

för laga syneförrättning angående
i *Joensstorp - Käustorp diken* av år 1934
i *Hallaröd* socken och *Malmsåhus* län,
upprättad enligt nedanstående §§ i lantbruksingenjörstaxan av den 27 juni 1930.

År och månad	Dag	A r b e t e	An-tal	å kr.				
					Kr.	öre	Kr.	öre
1	2	3	4	5	6		7	
		Kallelser och kungörelser, § 5, ...	10	0,50	5	-	5	-
		Ägomätning: i skala 1. 4000, §§ 6—10						
		a) för mätningssområdets gränser enl. tariff I, ...						
		1) i åker, raklinje		1,50				
		krokinje	2,5	3,00	7	50		
		i annan mark, raklinje		3,00				
		krokinje	0,5	6,00	3	-		
		2) för strandsträckor utefter sjö o. vattendrag med bredd över 15 m.						
		i åker, raklinje		3,00				
		krokinje		5,00				
		i annan mark, raklinje		5,00				
		krokinje		11,00				
		3) för strandsträckor utefter mindre vattendrag, bredd 10—15 meter						
		i åker, raklinje		1,00				
		krokinje		2,00				
		i annan mark, raklinje		2,00				
		krokinje		5,00				
		b) för mätningssområdets olika ägoslag, ägofigurer och areal enl. tariff II						
		åker, medelareal 26 ar	39	0,24	9	35		
		har	10,3	0,78	8	-		
		äng och odlingsmark, medelareal 32 ar	4	0,18	7	0		
		har	1,28	0,58	7	0		
		annan mark och impediment, medelareal						
		har						
		Tillägg för mätning i skala 1:						
		c) för vattenavlopp enl. tariff III med en medelbredd av >15 10—15 m. <10						
		i åker o. d., raklinje						
		krokinje	0,2	5,-	1	-		
		i annan mark, raklinje						
		krokinje	0,2	11,-	2	20		
		d) för textning, skala o. d., 1:sta regalarcket			4	-		
		övriga regalarblad					36	45
		Överföres					41	45

1	2	3	4	5	6	7
		Överfört				41 45
1933 20/11		Avvägning: <i>utvärskan av medeltalsom.</i>				1
1934 19/12 - 22/12		a) avvägning, längdmätning o. d, § 46, mom. 4 dagar	3	12,00	36 -	
		b) ytavvägning, § 11, mom. 1, tariff IV				
		i öppen mark, medelantal 7 punkter pr har har	11,5	0,50	5 75	
		avvägda punkter st.	80	0,03	2 40	
		i annan mark, medelantal punkter pr har har				
		avvägda punkter st.				
		c) begränsningskurva, § 11, mom. 2:				
		i öppen mark km.	2,0	2,00	4 -	
		i annan mark "		5,00		48 15
		Arealuträkning, § 13, tariff V, medelareal 31 ar, st.	27	0,05	1 35	
		har	8,5	0,10	85	2 20
		Ägobeskrivning, § 14, ägofigurer st.		0,04		1 50
		Markvärdering:				
		a) uppskattning och värdering, § 46, mom. 5 dagar		12,00		
		b) gradtabell eller kurva, § 16, mom. 1,				
		för första kilometern av avlopps längd km.			4 -	
		för öviga kilometer st.		1,50		
		c) uträkning därmed av värde pr ytenhet, § 16, mom 2, värdetal st.	54	0,06	3 20	
		d) uträkning av förbättring eller försämring, § 17 ägofigurer "	27	0,12	3 20	10 40
		Längdprofil, § 19 längdskala 1: 4000				
		a) uppritning enl. tariff VI, 1) endast markyta km.				
		2) befintligt avlopp ell. vall "	1,06	3,50	3 70	
		Tvärsektioner §§ 21 och 22 i skala 1:100,				
		vid uppritning av endast befintlig eller ny sektion st.				
		"				
		vid uppritning av såväl befintlig som ny sektion "	5	0,22	1 10	
		"				
		"				
		"				
		Antal profil- och sektionsritningar "	1	3,00	3 -	7 80
		Hydrografisk utredning, §§ 23 och 48, grundbelopp			2 -	
		för vattenområdets areal km. ²		0,02		
		dagar		12,00		2 -
		Dimensionsberäkning, § 24				
		a) för öppet avlopp, utan särskild beräkning km.		3,50	3 50	
		tillägg för särskild beräkning av dimensionerna "		1,00		
		" " våta sektionsarean vid h. v. y. 0,50 kr. pr m ² "				
		nämligen m ² sektion på "				
		" " " "				
		" " " "				
		" " " "				
		b) täckt ledning, 1) inre diameter intill 20 cm. "		6,00		
		2) " " över 20 " "		10,00	10 -	13 50
		Inritning å kartan av avlopp och vallar, § 26 grundbelopp			1	
		tillägg för varje cm. verkligt mått å kartan cm.	26	0,03	75	1 75
		Överföres				128 75

1	2	3	4	5	6	7
		Överfört				128 75
		Arbetsbeskrivning, § 27, 1:sta sidan			~~3~~ —	
		tillägg för övriga sidor st.		2,00		
		Kostnadsberäkning, § 28, a) nyanläggning km.		2,50		
		därjämte 25 öre pr m ² av våta sektionensarean vid h. v. y.				
		nämligen m ² sektion på "				
		b) vid förändring av befintligt avlopp "	1,06	4,00	4 20	
		därjämte 50 öre pr m ² av våta sektionensarean vid h. v. y.				
		lika som tillägget för dimensionsberäkningar				
		c) av kostnadsförslaget slutsumma 0,1 0/0 (broar och vallar inberäknade)			3 20	7 40
		Förslag till invallning, § 29				
		a) Konstruktion och dimensionering av vallar			6 —	
		b) Inläggning av vallkrön km.		0,50		
		c) Uppritning av tvärsektioner st.		0,25		
		d) Kostnadsberäkning km.		3,00		
		§ 46 Förslag till pumpstation dagar		12,00		
		Förslag till bro och trumbyggnad, §§ 33—35 och 38				
		Antal särskilda ritningar		3,-		
		Dimensionsberäkning		8,00		
		Ritarbete				
		för särskilt konstruerat landfäste st.		4,00		
		Kostnadsberäkning				
		för särskilt konstruerade landfästen st.		4,00		
		Grundförstärkning m ²		0,10		
		Införande av höjdsiffror å plankartan, § 39	80	0,01	80	80
		Översiktskarta § 41				4 —
		Ersättningslängd, § 42, grundbelopp			1 50	
		antal ersättningar st.		0,25		
		Kostnadsfördelning, § 43, grundbelopp			2 —	
		antal fastigheter st.	4	0,30	1 20	
		tillägg för fastigheter i olika avdelningar "	1	0,20	20	3 40
1934 2/11, 6/12		Utlåtande och betänkande, § 45 sid.	5	3,00	15 —	15 —
		Sammanträden och upprättande av protokoll, § 46 mom. 1, dagar	12 1/3	12,00	20 —	20 —
		Särskild utredning, § 46, mom. 2 dagar		12,00		
8/3		Utredning å länets lantmäterikontor rörande fastighetsgränser, jordregisternummer o. d., § 46, mom. 15 dagar	3 1/4	12,00	9 —	9 —
		Förslag enl. § 46 mom. 15, brunn "		12,00		
		utlopp för täckt ledning "	1	3,- 12,00	3 —	
		slamficka "	1	3,- 12,00	3 —	
						6 —
		Lösen för:				
		Kopia av plankartan § 51				194 35
		1 a) 1:sta regalarcket bladet			7 —	
		övriga regalarark blad				
		b) efter kartans skala och ägofigurernas medelareal, tariff VII, skalan 1: 4000, medelareal 31 ar ägofigurer st.	27 0,07		1 85	
		har har 8,5 0,14			1 15	
		Överföres			10 —	

1	2	3	4	5	6	7
		Överfört			10 -	
		höjning för handkopia å ritpapper, 25 0/0			75	1
		3) insättning av höjdlägestal st.	50	0,02	1 -	
		" " kanaler och diken, grundbelopp			1 75	
		tillägg för varje cm. verkligt mått å kartan, cm.	26	0,05	1 30	14 80
		Kopia av profil-, sektions-, bro och trumritningar, § 54,				
		1) enligt tariff VIII, endast markyta km.				
		befintligt vattendrag el. vall				
		nytt avlopp el. vall				
		ändring av befintligt avlopp	1,06	6:-	6 35	
		2) tvärsektioner, originalritningens belopp			1 10	
		3) broar och trummor, " "				
		4) för varje med rubrik, skalor o. d. försett blad st.		3,00		7 45
		nedsättning för kopia å kalkerväv 25 0/0				
		Kopia av annan ritning, § 46, pumpstation, dagar		12,00		
		brunn, rörutlopp och slamficka "		12,00	6 -	
						6 -
		Auskript av synehandlingarna, § 55 sid.	24	0,55		13 20
		Översiktskarta i d:o, § 41				4 -
		Summa kronor				45 45
		Övriga förrättningskostnader,				
		Lösen av förordnandet jämte kommissionärsarvode			1 70	
		Annonskostnader ang. sammanträden				
		Inbindning av förrättningshandlingar o. uppklistring av ritningar			3 10	4 80
		Arvode till biträdande förrättningsmannen				
		Ersättning till gode männen enligt egna räkningar			24 40	
		Kostnader för hantlangning, materialier o. d.			22 -	
						46 40
		Summa kronor				51 20
		Sammandrag.				
		Förrättningsmannens arvode				194 35
		Lösen för kopior och avskrifter				45 46
		Övriga förrättningskostnader				51 20
		Summa kronor				291 -

Den, som icke åtnöjes med denna räkning, äger att inom tre månader från nedanstående dag klander därå anställa genom stämning till

Rönnebergs häradsrätt.
Jönstorp den 6 december 1934.

Jon Nyman
Statens lantbruksingenjör.

Att sakägarne erhållit en med denna lika lydande räkning betyga:

Förestående sidor nr. 1 - 29 vidimeras ex officio: Jon Nyman.

Kronor kvitteras:

den 19

29/60/35

1504

M

1-0443

22814

K. LANTBRUKSSTYRELSEN

10 OKT 1935

KONTRAKT.

(Arbetslöshetsföretag).

Sedan Kungl. Maj:t den

17 maj 1935

för

"Joenstorp - Månstorps dikning av år 1934" i Hallaröds socken av

MALMÖHUS LÄN

under föreskrift, att understödstagare skall vara skyldig underkasta sig den granskning från Riksdagens revisorers sida rörande statsunderstödet användning, som Kungl. Maj:t kan komma att föreskriva, beviljat dels ett lån av ~~ettusenfemtio~~ (1.050)

kronor att utgå från *statens avdikningslånefond*

och dels ett *statsbidrag* utan återbetalningsskyldighet av ~~ettusensexhundrasjuttio~~ (1.670)

kronor att utgå från *reservationsanslaget till torr-*

läggningsföretag, ägnade att motverka arbetslösheten, ävensom fastställt en av statens

lantbruksingenjör I. Nyman vid syneförrättning år 1934

upprättad arbetsplan med därtill hörande kostnadsförslag, ~~hett~~ undertecknad, som av vederbörande intressenter utsetts till ~~styrelse~~ *styresman* ~~förtröendeman~~ för företaget,

med Kungl. Lantbruksstyrelsen, å Kungl.

Maj:ts och Kronans vägnar, avslutat följande kontrakt, varigenom jag för egen del samt å vederbörande intressenters i företaget vägnar åtager och förbind ~~er~~ mig:

1:o) att utföra företaget i noggrann överensstämmelse med den av Kungl. Maj:t fastställda arbetsplanen med de eventuella ändringar däri, varom vederbörande myndighet må efter framställning besluta,

att, vid äventyr att bidragsrätten må kunna av Kungl. Maj:t förklaras förverkad, utan uppskov igångsätta företaget,

att fullborda arbetet till den 1 september 1936,

x) Lånet indraget genom Kungl. Lantbruksstyrelsens beslut den 15 ber 1935.

att vid företagets utförande iakttaga de föreskrifter, som av Kungl. Maj:t eller Lantbruksstyrelsen må hava meddelats,

att bestrida vad utöver beviljade statsmedel kan erfordras för företagets fullbordande,

att gälda vederbörande förrättningsman tillkommande gottgörelse enligt taxa även i fråga om av Lantbruksstyrelsen beordrad avsyning av företaget,

att, när sådant av Lantbruksstyrelsen påfordras, företaget behörigen verifierade räkenskaper för företaget ävensom att, därest det skulle visa sig, att torrlägningskostnad, varför statsmedel beviljats, beräknats till högre belopp än den verkliga kostnaden, vidkännas motsvarande minskning av lånet och statsbidraget,

att eljest på anfordran lämna de uppgifter rörande företagets utförande, som i särskild ordning må föreskrivas,

att underhålla det utförda arbetet intill dess sådan underhållsskyldighet kan varda andra i laga ordning ålagd eller vederbörande från underhållsskyldigheten befriats, samt

att vid arbetets utförande ävensom i fråga om underhållsskyldighetens fullgörande underkasta ~~oss~~ mig Lantbruksstyrelsens inseende och kontroll;

2:o) att för tjänsteman, som av Lantbruksstyrelsen eller Väg- och Vattenbyggnadsstyrelsen förordnas att verkställa besiktning eller avsyning av arbetet eller inspektion av underhållsarbetet, tillhandahålla den för företaget fastställda arbetsplanen med därtill hörande handlingar och ritningar;

3:o) att i händelse avvikelse utan därtill i vederbörlig ordning erhållet tillstånd skett från den fastställda arbetsplanen, eller arbetet icke blivit fullbordat inom därför bestämd tid och Lantbruksstyrelsen ej heller meddelat anstånd med dess utförande, eller Kungl. Statskontoret skulle finna den säkerhet, som blivit ställd för till Statskontoret avgiven skuldförbindelse angående lånets återbetalning, icke vidare nöjaktig, och ny säkerhet, som av Statskontoret godkännes, icke varder inom bestämd tid avlämnad, eller den bestämda annuiteten icke varder i behörig tid erlagd, låta det ankomma på Kungl. Maj:t att inställa all vidare utbetalning av statsmedel samt att återfordra vad därav uppburits, beträffande lånet dock endast därest icke beslut om detsamma återbetalning och fördelning blivit meddelat, att inom viss angiven tid på en gång eller efter hand inbetalas till Statskontoret, ävensom att å sålunda lyftade och återburna medel erlagga fem procent årlig ränta från lyftningsdagen till dess återbetalning sker;

4:o) att ifråga om tid för lyftande av statsmedlen i mån av arbetets fortgång låta gälla vad Lantbruksstyrelsen därutinnan bestämmer; och skall, därest icke Kungl. Maj:t med avseende å särskilda förhållanden prövar skäligt annorlunda förordna, någon del av statsmedlen innestå i Statskontoret intill dess arbetet blivit vederbörligen avsynat och av Lantbruksstyrelsen godkänt;

5:o) att vid avslutandet av detta kontrakt för förvaring i Lantbruksstyrelsens arkiv till Styrelsen överlämna bestyrkt avskrift och kopia av de till den fastställda arbetsplanen hörande handlingar och ritningar, ävensom att, innan sista delen av statsmedlen lyftes, till Lantbruksstyrelsen överlämna fullständig beskrivning jämte ritning över sådan avvikelse från den fastställda planen, vartill vederbörligt tillstånd meddelats;

6:o) att bestrida eller gottgöra alla kostnader av vad beskaffenhet de vara må, som i följd av erhållna statsmedel föranledas för Statskontoret;

7:o) att för fullgörande av detta kontrakt ävensom, därest mot kontraktet brytes, för återbäring av lyftade statsmedel jämte därå upplupen ränta, ställa sådan säkerhet, som av Lantbruksstyrelsen godkännes;

8:o) att till Statskontoret avgiva med behörig borgen eller annan säkerhet försedd skuldförbindelse angående lånets återbetalning; samt

9:o) att fullgöra de övriga åtaganden, som enligt gällande författningar i ämnet åligga mottagare av ifrågavarande statsmedel.

Härav äro två lika lydande exemplar upprättade, av vilka vardera kontrahenten tagit ett.

Jönköping, Hallaröd den 4 okt. 1935.

Nils Larsson, ägare av Jönköping 1'

Att nämndemanen Nils Larsson

i bägges vår närvaro egenhändigt undertecknat förestående kontrakt, intyga:

Nils Larsson

Nils Larsson

Adress

Höör

Adress

Höör

Med stöd av Kungl. brevet den 17 maj
1935 antager Kungl. Lantbruksstyrelsen,
å Kungl. Maj:ts och Kronans vägnar, detta
kontrakt.

Stockholm den 15 oktober 1935.

På Kungl. Lantbruksstyrelsens vägnar

J. Wallin

Vederbörandes uppmärksamhet fästes å bestämmelserna i 13 kap. 17 § vattenlagen, vari stadgas att, därest det framtida underhållet försummas, Konungens Befallningshavande eller annan myndighet Konungen bestämmer äger själv bota bristen på den försumliges bekostnad.

689/
35

Godk. 15/10 1935

DIARIE Nr 22315
K. LANTBRUKSSTYRELSEN
10 OKT. 1935

R a p p o r t

Över verkställd avsyning av torrlägningsföretag, enligt förordnande av Kungl. Lantbruksstyrelsen den 17 juli 1935.

Företagets namn "Joenstorp - Månstorp dikning av år 1934". uti Hallaröds socken av Malmöhus län.

Planen fastställd den 17 maj 1935.

Statsbidrag från statens avdikningsanslag 1670:- kr.

Kontrakt om arbetets utförande ej antaget.

Fastställd arbetstid till den 1 september 1936.

Styresman nämndemannen Nils Larsson, Joenstorp, Stehag.

Vid av undertecknad denna dag verkställd avsyning av ovan angivna företag befanns detta vara i sin helhet utfört i överensstämmelse med den fastställda arbetsplanen och tillstyrkes till godkännande.

Köör den 4 oktober 1935.

Hörschöller