


Förslag till
 Förslag till
 anläggning av mara till

12:7 5 U. Hoby m.fl. hemman
 i Hoby socken av Torpa härad och Malmöhus län;
 upprättad vid laga synförrättning år 1920 av


Carl Gustaf
 Statens lantbruksingenjör

Profilen

Förslag till ägarestrumma.

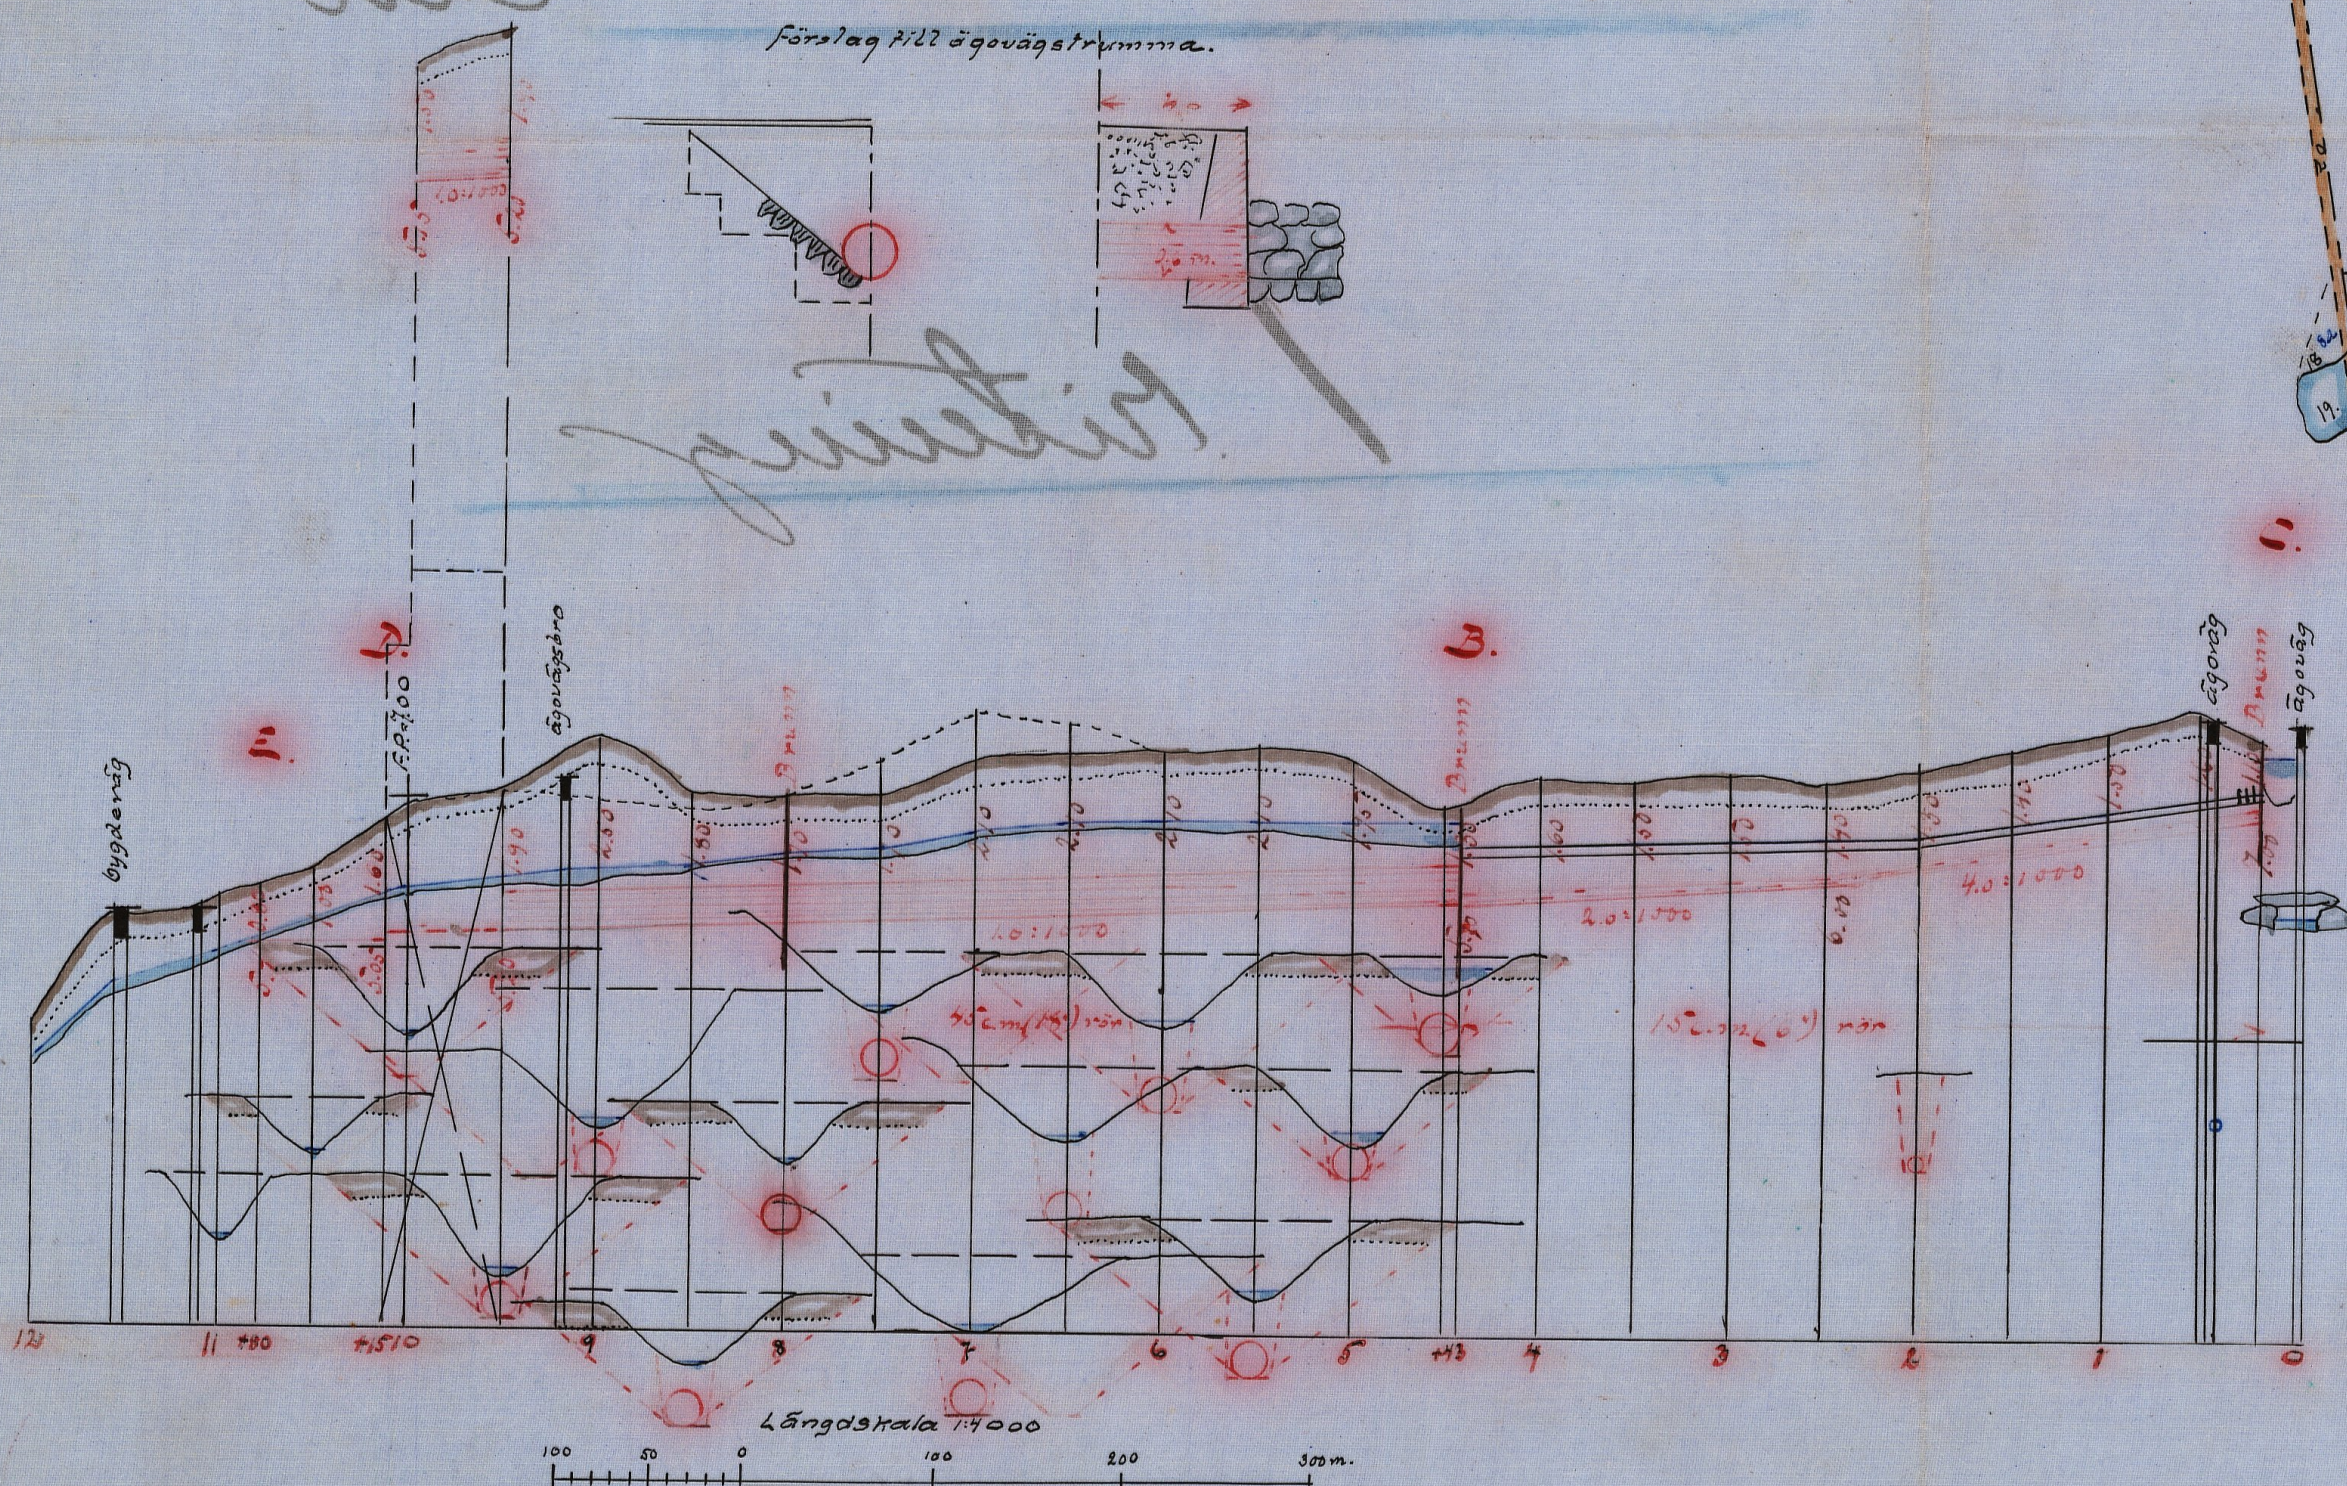

Plan

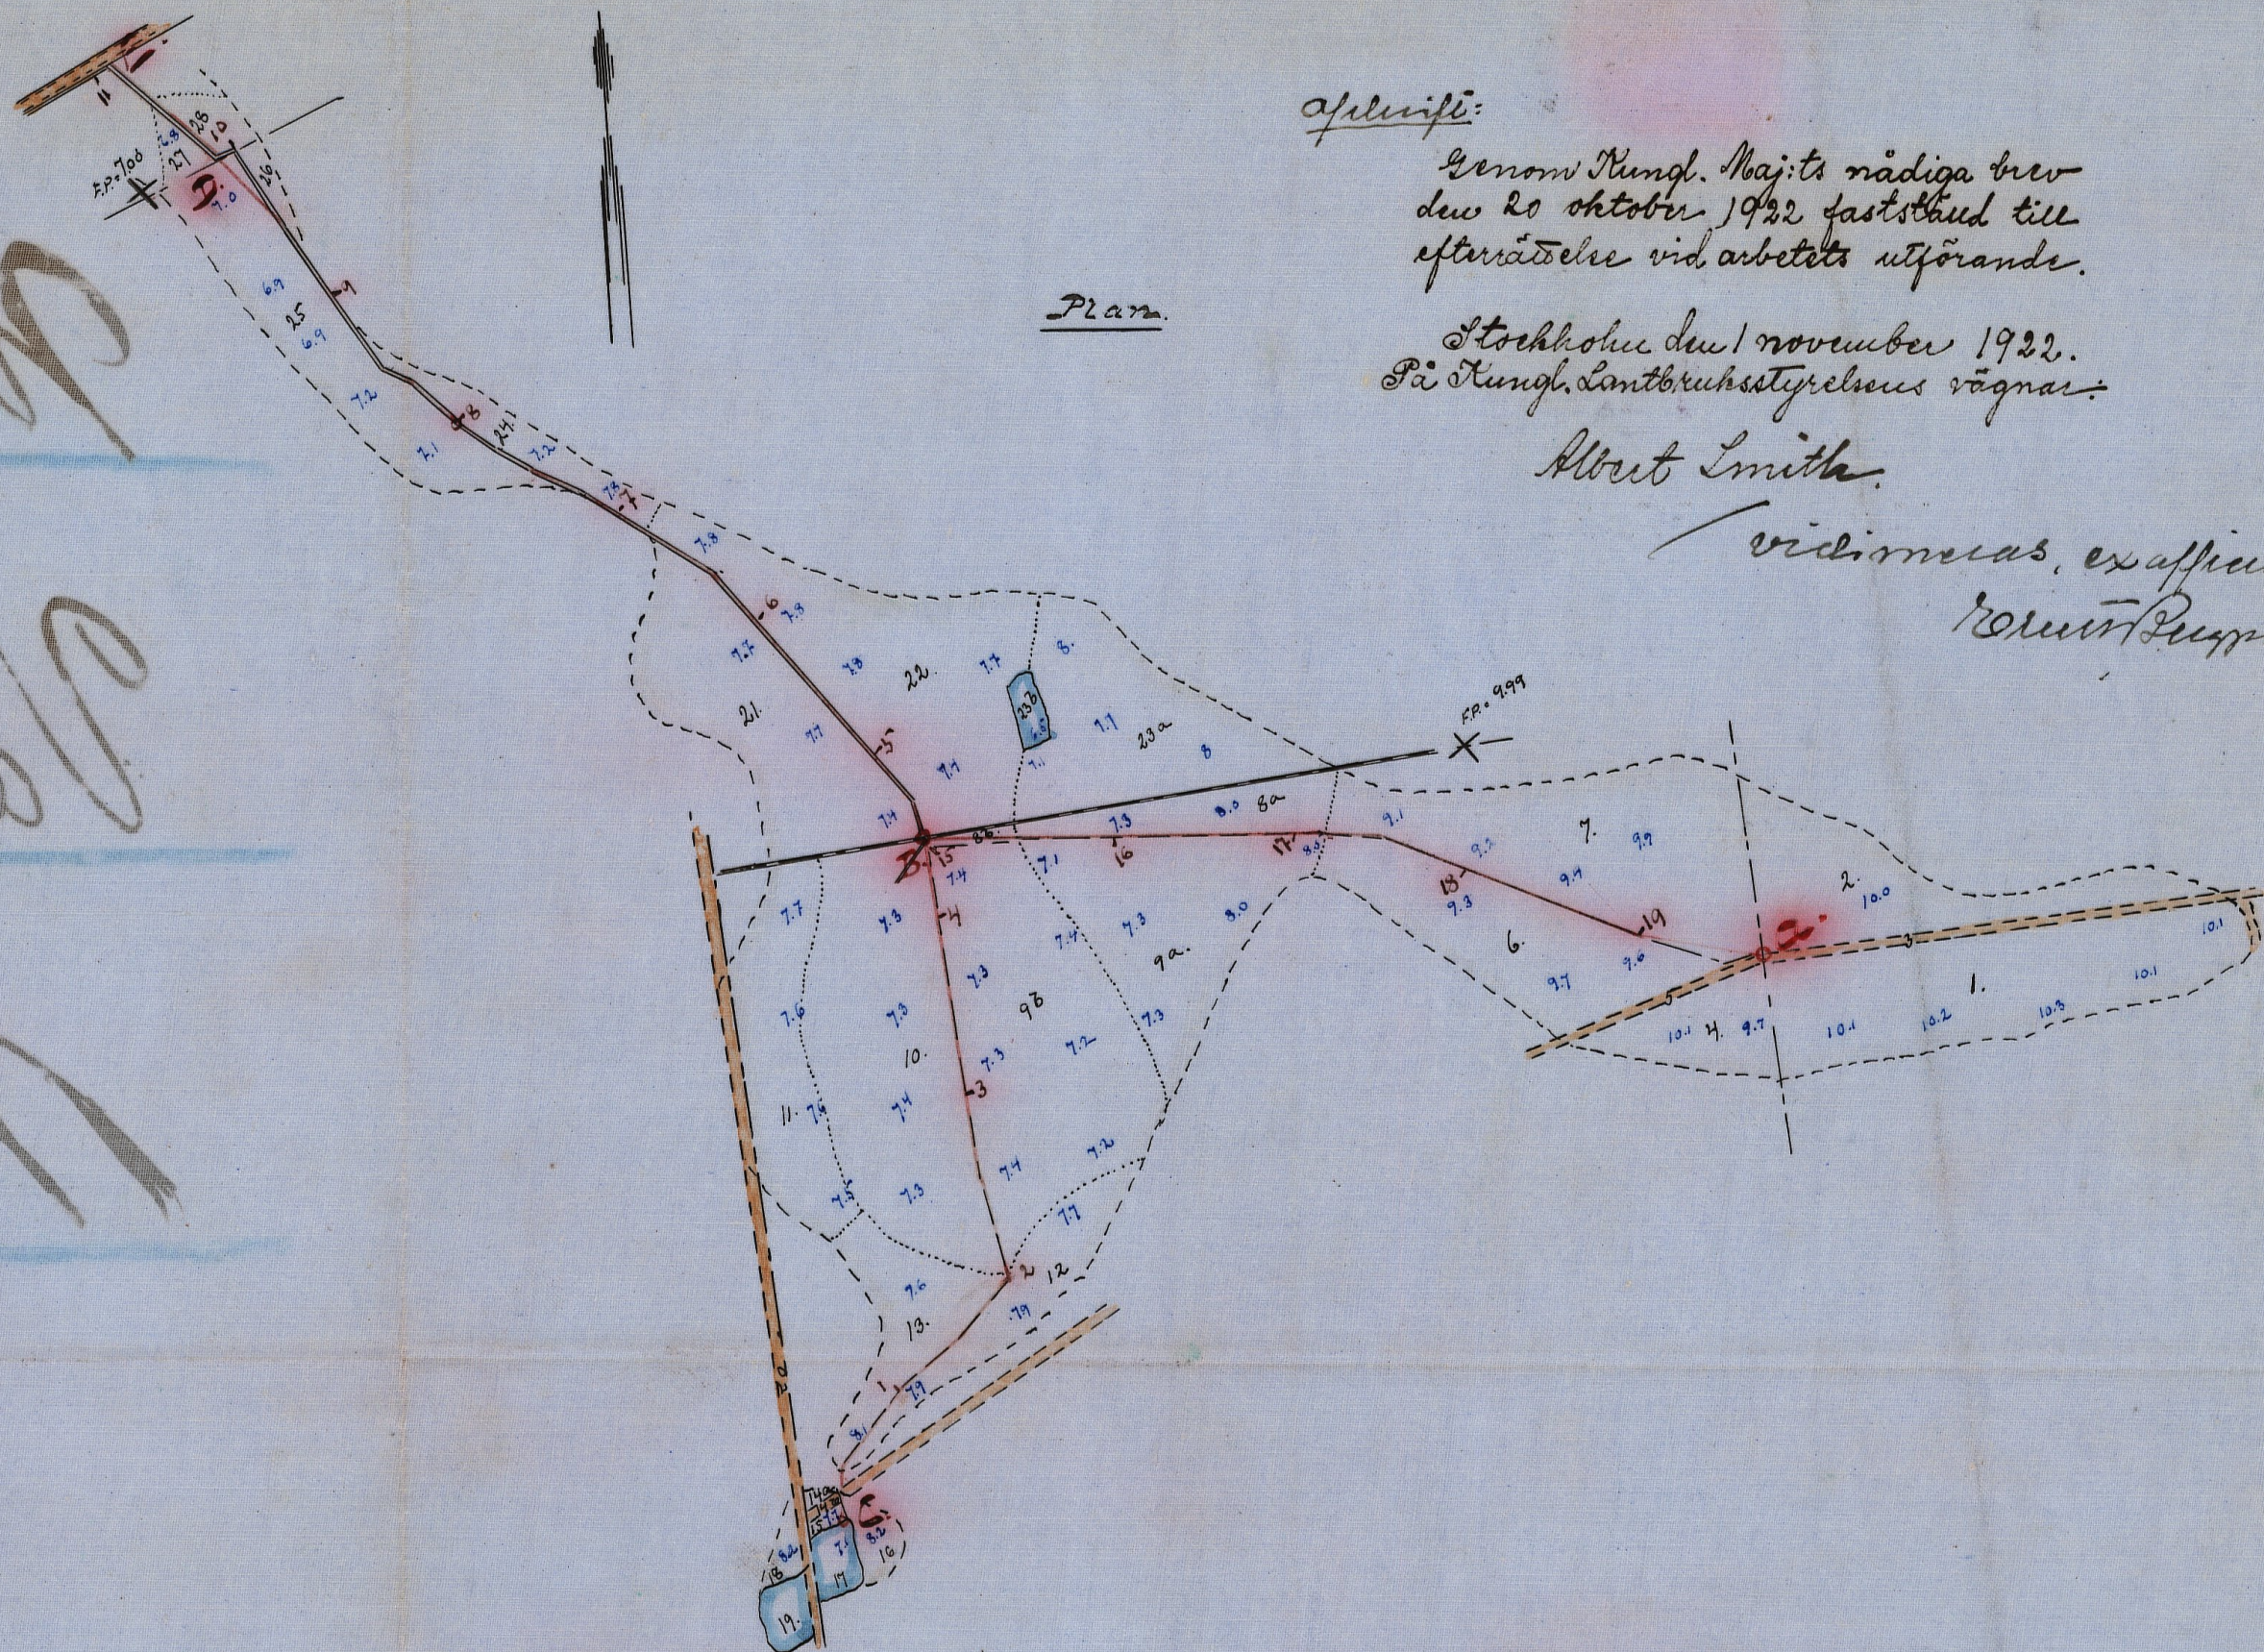

Utlägg:

Genom Kungl. Maj:ts nådiga brev
 den 20 oktober 1922 fastställt till
 efterrättelse vid arbetets utförande.

Stockholm den 1 november 1922.
 På Kungl. Lantbruksstyrelsens vägnar:

Albert Smith

vidimeras, ex officio
Carl Gustaf

M 1-0046

RITN. N:o 001

M 2-0045

A. 33 Malmöhus län

M 1*0046

168/22 Län- och länslags
Handlingar 3023
angående torrläggning av mark till
N:5 V.HOBY m. fl. hemman
uti Hoby socken av Torna härad och
Malmöhus län;
upprättade vid laga syneförrättn. år 1920.

Innehåller *trettiosju (37)* skrifvna sidor.

Avskrift.

Genom Kungl.Maj:ts nådiga brev den 20
oktober 1922 fastställd till efterrättelse vid
arbetets utförande.


Stockholm den 1 november 1922.

På Kungl.Lantbruksstyrelsens vägnar:

Albert Smith.

Vidmår
ex officio
Ernst Pernon

Översiktskarta.

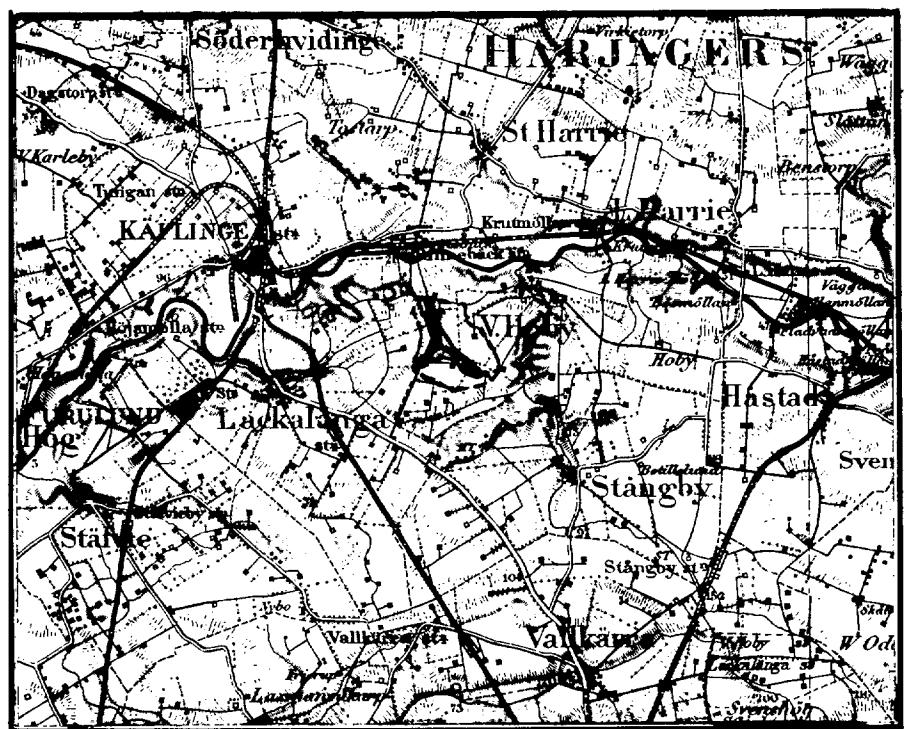

Skala 1:100,000

Avskrift.

Betänkande angående torrläggning

av mark till n:r 5 V.Hoby m.fl.hemman,

avgivet i och för erhållande av an-

slag och lån år 1922.

Ifrågavarande företag, avser nygrävning av mindre flod-
diken för torrläggning av mark till V.Hoby och Lackalänga
hemman uti V.Hoby och Lackalänga socknar av Torna härad och
Malmöhus län.

Avdikningsområdet är beläget omkring 2 km.nordost om
Lackalänga järnvägsstation med avfall åt norr.

För övrigt hänvisas till omstående översiktskarta, där
den till avdikning föreslagna marken är utmärkt med gul färg
och vattenområdet med en blå streckad linje.

Efter därom gjord ansökan förordnades undertecknad den
14 juli 1920 att handlägga en laga syneförrättning avseende
torrläggning av mark till omskrivna hemman.

Förrättningen avslöts den 7 december samma år och mot
densamma har ej inom laga tid anmälts missnöje enligt efter
utlåtandet tecknat bevis av den 8 februari 1921.

Endast en delägare har ansökt om såväl lån ur odlings-
lånefonden som anslag från allmänna avdikningsanslaget och
utgör hans andel 65,83 % av hela förbättringsvärdet.

I företaget ingår enligt efterstående tabell

åker

17,77 har

Sma 17,77 har

Jordmänen utgöres av mylla på lera och grus.

För att till nödigt djup kunna torrlägga den i detta företag ingående vattensjuka marken, är det nödigt att upptaga dikesträckorna A-B, B-C och B-D-E till det djup och med de dimensioner och fall, som de vid laga syneförrättningen upprättade handlingarna och kartorna närmare angiva.

Kostnadsförslaget har vid laga syneförrättningen upprättats efter ett dagsverkspris av 8:- kronor samt med rörpriser efter gällande priskurant.

Några allmänna vägar ingå ej i företaget, varför tillstånd från det allmännas sida ej kräves för arbetets utförande.

Vattenavledningen beräknas kunna utföras på ett år.

Då sökanden önskar såväl lån som anslag, har efterstående tabeller uppgjorts i enlighet med Kungl. Lantbruksstyrelsens cirkulär av den 25 oktober 1917.

Enligt dessa uppgår förbättringsvärdet för hela företaget till

26200:- kr.

kostnaden uppgår enl. kostnadsförslaget till 14083:16 "

varför vinsten skulle bli

12116:84 kr.

På grund av vad sålunda anförts och då företaget synes
bliva mycket lönande, får jag tillstyrka, att sökanden måtte

erhålla som lån

6466:98 kr.

och som anslag

3233:49 "

eller tillsammans

9700:47 kr.

Lund den 10 februari 1922.

Ernst Berggren.

Tabell.

	Hela avdiknings- området				Låne- och anslags- sökandens andel			
	areal		värde		areal		värde	
	har	ar	kr.	öre	har	ar	kr.	öre
I sitt vid undersökningen befintliga till- stånd utgöres avdikningsområdet av:								
åker			1777-				986-	
äng och annan mark	-	-			-	-		
Summa			1777-	37972 -			986-	1877360
Genom de föreslagna vattenavlednings- och avdikningsarbetenas utförande beräknas samma område kunna förändras till:								
åker(förbättrad)			1777-				986-	
" (förut äng eller annan mark)	-	-			-	-		
äng och annan mark(nybildad eller förbättrad)	-	-			-	-		
Summa			17 776	4172 -			986-	36020 -
Lund den 10 februari 1922.								
Ernst Berggren.								

KOSTNADSFÖRSLAG.

a) vattenavledning och gemensam dikning.

Enligt vid laga syneförrättningen upprättat förslag:

Avdelning I, dikessträckan A-B	1860:-
" II, dikessträckan C-B	1600:-
" III, " B-D-E	<u>10200:-</u>
	13660:-
Minskning omkring 30%	<u>4040:-</u>
	9620:-

För laga syneförrättningskostnad	345:17	
" betänkande med bilagor	<u>77:99</u>	<u>423:16</u>
		Summa 10043:16

b) odling och tegdikning

Summa 10043:16 kr.

Lund den 10 februari 1922.

Ernst Berggren.

Vid arbetsplanens fastställande har kostnaden för företaget beräknats till 10043 kronor 16 öre, varav å sökandenas andel 6920 kronor 14 öre.

Stockholm den 1 november 1922.

På Kungl. Lantbruksstyrelsens vägnar:

Albert Smith.

Tabell

utvisande låne- och anslagssökandens andel i kostnaden
samt låne- och anslagsbelopp.

Mantal	Nummer	Hemmanets och lägenhetens samt innehavarens namn
		<u>Avdelning I</u> 5 V.Hoby. Mäns Bengtsson. <u>Avdelning II och III</u> 5 V.Hoby. Mäns Bengtsson.

Ägofigurernas nummer	Förbättringsvärdet		70 % av förbättringsvärdet		Deltager i kostnaden för										Summa kostnad.		Anslag.		Län.	
					Diket A-B		Diket C-B		Diket B-D-E		Laga synsförbättringen		Belänskan							
	Kr.	öre	Kr.	öre	Kr.	öre	Kr.	öre	Kr.	öre	Kr.	öre	Kr.	öre	Kr.	öre	Kr.	öre	Kr.	öre
4, 6, 7	4720	-	3304	-	770	90														
					~~1102~~	~~98~~														
8a-14a, 15, 16	12526	40	8768	48			111149	473256												
							~~158784~~	~~670446~~												
<u>Summa</u>	17246	40	12072	48	770	90	111149	473256												
					~~1102~~	~~98~~	~~158784~~	~~670446~~												

Ansökan

Protokoll, hållet vid sammanträde angående
 laga syneförrättning för torrläggning av
 mark till N:5 V.Hoby m.fl.hemman.

Är 1920 den 25 November inställde sig undertecknad, statens lantbruksingeniör, hos lantbrukaren Måns Bengtsson i V.Hoby för att på grund av nedan intagna förordnande förrätta syn för torrläggning av mark till N:5 V.Hoby uti Hoby socken av Torna härad av Malmöhus län; och hade vederbörande sakägare genom kungörelse och särskilda kallelser underrättats om förrättingens företagande denna dag med anledning varav följande personer jämväl tillstädeskommo:
 sökanden Måns Bengtsson för N:5 V.Hoby.
 och av övriga sakägare:

- Garvare Petter Vall för N:15 V.Hoby
- Per Jeppsson " N:12 Lackalänga
- Per Hansson " N:15 V.Hoby
- Anders Hansson " N:15 do
- Jöns Hansson " N:15 do genom Herr
- Alexander Christensson i Kävlinge enl.fullmakt Bil.A.
- Per Albrektsson för N:15 V.Hoby
- Anders Håkansson " N:5 V.Hoby
- Nämndemannen Magnus Jönsson i Ö.Torn som boutredningsman i Maria Håkanssons sterbhus för N:5 V.Hoby.

såsom gode män Herrar Anders Larsson i Hoby gård och Anders Måns-son i V.Hoby, vilka bägge avlagt föreskriven ed såsom skiftesgode-män.

§:1.

Det för undertecknad utfärdade förordnandet jämte ansökan därom upplästes och hade lydelse, som följer. Bil. B.

§:2.

På tillfrågan gjordes ej någon jävsanmälan mot vare sig förrättningsmannen eller gode männen. Ej heller ansågs något laga hinder förefinnas mot förrättningsens handläggning.

§:3.

Förelades den i koncept upprättade plankartan över det vattenskadade området med profil.

§:4.

Sökanden yrkade få sin mark torrlagd till lagenligt djup helst genom täckt dikning.

§:5.

Per, Anders och ombudet för Jöns Hansson yrkade att diket genom deras ägor helst skulle täckas.

§:6.

Håkan Andersson yrkade att bli befriad från allt deltagande i företaget enär han kunde torrlägga den i företaget ingående marken genom dikning åt andra hållet.

§:7.

Per Albrektsson yrkade även, att om kostnaden för täckt dike å hans mark ned till vägen ej överstege omkring 20% av kostnaden för ett öppet dike, denna sträcka då skulle täckas.

§:8.

Per Jeppsson yrkade att bliva befriad från all kostnad enär han kunde torrlägga den i företaget ingående marken genom dikning över egen mark.

§:9.

På tillfrågan ville ej någon förena sig med sökanden.

§:10.

Som ej något vidare fanns att anteckna förklarades sammanträdet avslutat med tillkännagivande att synemännen omedelbart skulle verkställa för sakens vidare utredning nödiga jordvärderingar och undersökningar, varefter sedan därpå grundade handlingar och förslag hunnit upprättas nytt sammanträde kommer att hållas på samma ställe som detta tisdagen den 7 instundande december kl.8 f.m.och skulle något vidare meddelande därom ej kungöras.

§:11.

Dagens protokoll upplästes.

Ort och tid som ovan.

på tjänstens vägnar:

Ernst Berggren.

Biträdande gode män:

Anders Larsson.

Anders Månsson.

Den 7 december 1920.

inställde sig åter på samma ställe föreskrivna synemän och följande delägare:

Måns Bengtsson för N:5 "Hoby.

Anders Håkansson, " N:5 do

Nämndemannen Magnus Jönsson i Östra Torn som boutredningsman i

Maria Håkanssons sterbhus för N:5 V.Hoby genom Herr Nils Aug.Persson
i Stångby enl.fullmakt Bil.C.

Per Jeppsson för N:12 Lackalänga

Per Hansson " N:15 V.Hoby

Anders Hansson " N:15 do

Jöns Hansson " N:15 do genom Herr Alexander Christensson enligt
fullmakt Bil.A.

Per Albrektsson för N:15 V.Hoby.

§:12

Förelades de sedan förra sammanträdet upprättade handlingarna och
förslaget.

§:13.

Avgavs följande utlåtande.Bil.D.

§:14.

Till sådan syssloman som dikningslagen omförmäler utsågs Måns
Bengtsson, vilken även skulle ombesörja arbetets utförande.

§:15.

Angående förvarandet av hithörande handlingar och kartor yrkade
Per Albrektsson och övriga "icke sökande" att de skulle förvaras hos
fjärdingsman Per Holmgren V.Hoby, Rinnebäck, varemot sökanden yrkade att
de skulle förvaras hos honom.

§:16.

Ombudet för Jöns Hansson ansåg att den år 1890 företagna ^{dikes}förrätt-
ningen och överenskommelsen enligt protokoll är för torrläggning av

sökandens mark fullt tillräcklig, varför nu ifrågavarande förrättning är onödig.

§:17.

Sökanden ansåg däremot att hans mark ej var tillräckligt torrlagd.

§:18.

Per Hansson och Anders Hansson samt Per Albrektsson instämde i ombudet för Jöns Hanssons yrkande.

§:19.

Synemännen lämnade besked i utlåtandet på föreskrivna yrkande i §:15,16,17 och 18.

§:20.

Som ej något vidare fanns att anteckna och sedan §§ 51 och 52 i dikningslagen blivit upplästa förklarades förrättningen avslutad och sammanträdet upplöst.

§:21.

Dagens protokoll upplästes och arvodesräkningen avlämnades.

Ort och tid som ovan.

på tjänstens vägnar:

Ernst Berggren.

Biträdande gode män:

Anders Wänsson-

Anders Larsson.

Bil.A.

Fullmakt för Herr Alexander Christensson i Kävlinge att vid
syn å dikesförrättning genom och från ägorna till N:5 V.Hoby den 25
ägande fullmaktig om förrättningen i hvar arhetes sagda dag att min talan föra och rätt bevaka
ds min talan föra och rätt bevaka; jämväl vid de senare tillfällen, då
ärendet förekommer. Ombudets laga åtgärder godkännas.

Kävlinge den 24 november 1920.

Jöns Hansson.

delägare i 1031/6720 mtl.N:15 V.Hoby.

Egenhändiga namnteckningen bevittnas:

H.A.Heide.

E.P.Graneli

Bil.B.

Till Kungl.Maj:ts Befallningshavande i Malmöhus län.

Undertecknad får härmed vördsamt anhålla om förordnande
för vederbörlig statens lantbruksingeniör att enligt gällande dikningslag
förrätta syn för torrläggning av mark till V.Hoby N:5 m.fl.hemman uti
V.Hoby socken av Torna härad och Malmöhus län.

V.Hoby den 19 juni 1920.

Måns Bengtsson.

7.

RESOLUTION.

Herr lantbruksingenjören E. Berggren förordnas härigenom att,
därest laga hinder ej möter, i behörig ordning företaga den i inne-
liggande ansökan omförmälda förrättning.

Malmö i landskansliet den 14 juli 1920.

På länsstyrelsens vägnar:

HJ. Kjäll

S. Brahme.

Bil. C.

FULLMAKT.

Innehavaren härav befullmäktigas att vid sammanträde hos
lantbrukaren Måns Bengtsson i Västra Hoby tisdagen den 7 innevarande
december kl. 8 f.m. rörande dikningsföretag föra min talan och god-
känner jag vad detta mitt ombud lagligen gör och låter.

Östra Torn den 5/12 1920.

Magnus Jönsson.

Bevittnas:

Nils Jönsson.

John Jönsson.

Östra Torn.

Östra Torn.

Bil.D.

Utlåtande av synemännen vid den av Konungens Befallningshavande på därom gjord ansökan förordnade laga syneförrättningen för torrläggning av mark till N:5 V.Hoby m.fl.hemman uti Torna härad av Malmöhus län.

Ifrågavarande företag, som avser nygrävning av mindre floddiken för bättre torrläggning av redan odlad mark är enligt bestämmelserna i gällande dikningslag att ense såsom dikning, varför sådan avsägelse av båtnaden som i 76 § omförmäles ej får ske.-

Något laga hinder mot företaget har ej kunnat utrönas.

Den sidlända marken, som tillskyndas båtnad av dikningen har avfattats å hithörande plankarta därvid begränsningslinien blivit så beräknad att all den nedom denna linie eller kurva belägen mark ej under nuvarande förhållanden är torrlagd till det lagenliga djupet av 4 fot. Den i företaget ingående marken är till areal och beskaffenhet angiven i den upprättade Beskrivnings- och Hävdeförteckningslängden.

Då ej någon överenskommelse om arbetets utförande och kostnadernas fördelning kunnat träffas, tillkom det synemännen att uppskatta värdet av den förbättring, som skulle komma att genom dikningens utförande tillskyndas den vattenskadade marken.- Därvid hava synemännen gått så tillväga, att sedan den vattenskadade markens höjdläge utrönts och dess naturliga godhet och beskaffenhet genom jordborrningar och grävningar undersökts, varje ägofigur åsatts en gradbeteckning, som i kronor uttrycker huru mycket ägofiguren pr.hektar kan bli värd efter före-

tagets utförande, under förutsättning att den blir fullständigt torrlagd och återfinnas dessa värden i värderingslängden kolumn 5.

Markens nuvarande värde däremot är huvudsakligen beroende dels av det blivande värdet efter torrläggningen d.v.s. av jordens naturliga godhet och beskaffenhet och dels av markens höjdläge i förhållande till den försumpande vattenytan i diket d.v.s. av markens nuvarande vattenskada. Mark med sådant höjdläge, att den ligger högre än kurvan för vattenskadan, sedan likväl nödigt avdrag för fall och sättning beräknats har höjdlägesgraden 1.0. Den anses sålunda vara värd 1.0 av vad den såsom fullt torrlagd framdeles bör bliva värd d.v.s. den är alldeles oberoende av dikningen.

Den mark däremot, som ligger så lågt, att den nu ej kan vara värd något alls har höjdlägesgraden 0 och höjds kalan varierar således emellan dessa punkter och de olika tiondedelsgraderna äro beroende av markens höjdläge.

Beträffande markens värde efter dikningen, har denna värdering skett under förutsättning att marken skulle bliva fullständigt torrlagd. - För all den mark, som så ej blir har en reducering av de äsatta blivande värdena skett genom torrläggningsgrader, vilka beräknats efter samma grunder, som vad ovan beskrivits om höjdlägesgraderna. - För övrigt hänvisas till värderingslängden, varest dessa grader återfinnas i kolumn 6 och 10. I samma längd återfinnas var och en delägarers förbättringsvärde eller i avrundat tal såsom repartitionstal.

Företagets omfattning är beroende på sökandens ansökan och yrkande och utgör nygrävningen av dikesträckorna A-B, B-C och B-D-E.

Dikessträckorna A-B och B-C hava förut varit täckta, varför det varit nödigt för att ej åstadkomma mera intrång att fortfarande föreskriva dem som täckta diken.

Dikessträckan B-D-E är visserligen för närvarande öppen, men då det yrkats i sammanträdesprotokollets §§ 4, 5 och 7 att även detta skulle täckas, har beräkningar verkställts för såväl täckt som öppet dike å sträckan B-D, men ej å sträckan D-E då yrkandet i §:7 vid synegången frånträdde angående täckt dike å denna sträcka. - Som synes av hithörande kostnadsförslag visar det sig att kostnaden för täckt dike å denna sträcka blir betydligt billigare än öppet, om till det öppna diket kostnad lägges en efter 5 % kapitaliserad årlig ränsningskostnad efter 0.50 kr. pr. meter. - Synemännen hava därför ansett skäligt bestämma att dikessträckan B-D även skall göras täckt. - Angående läget har det gamla bibehållits för alla diken med undantag emellan 9+50-10+15 där en rätning verkställts.

För att den beräknade jordförbättringen skall uppkomma, måste dikningen verkställas i full överensstämmelse med det upprättade förslaget. - Detta är upprättat med hänsyn tagen till framrinnande vattenmängd markytans lutningsförhållande, jordens sättning och annat som på en ändamålsenlig anordning av dikningen kunnat inverka.

Vattenområdena hava med ledning av ekonomiska kartverkets karta nog uppgåtts och befunnits utgöra:

För dikessträckan A-B = 12.5 har.

" " B-C = 6.2 "

" " B-D = 100. - "

Avrinningen har beräknats till 1.0 liter pr.sek.och har.

Rördimensionerna hava beräknats efter Hessles formel för vattnets hastighet $v = K(1+0.5\sqrt{R})\sqrt{RI}$ med ett värde på den i formeln ingående koefficienten $K=50$. Efter dessa beräkningsgrunder och med förefintliga fallförhållanden bliva nödiga rördimensioner följande nämligen för sträckorna A-B och B-C 15 c.m.(6") rör och för sträckan B-D ett 45 cm.(18") rör. För öppet dike är en bottenbredd av 0.3 m.med sidoslänt 1:1.25 fullt tillräcklig.Rören äro beräknade som fullgoda cementrör med falsar.-Vid A,C,B och 8 insätts intagningsbrunnar av betong,de två förstnämnda av 0.6 m.inre diameter,de två sistnämnda av 0.8 m. inre diameter med botten 0.5 m.under rörets underkant samt försedda med lock av armerade betongskivor med falsar.-

Vid C insättes dessutom ett lutande galler med stensättning omkring och framför.- Vid D kringmuras röret med sten i cement,varjämte diket där nedom stensättes i botten och slänter till 1.0 m.vertikal höjd på en längd av 1.5 meter.- För övrigt få synemännen hänvisa till plan- och profilkarta med kostnadsförslag och grävningslista.

För kostnadernas rättvisliga fördelning har företaget blivit indelat i 3 avdelningar.Avd.I omfattar dikessträckan A-B., avd.II dikessträckan B-C och avd.III dikessträckan B-D-E.- På grund av fallförhållanden är avd.I oberoende av de övriga,Avdelningarna II och III äro däremot beroende av varandra så att den övre avdelningen deltagar i kostnaden för den nedre efter sina respektive repartitionstal minskade med dikningskostnaden för egen avdelning.-I förrättningskostnaden deltagar däremot all mark efter det ursprungliga repartitions-

talet.

Uti värderingslängden ^{Anges} uppges vilka ägofigurer, som äro hänfödda till de olika avdelningarna. Uti kostnadsförslaget finnas de olika dikesträckornas grävningskostnad angiven och uti kostnadsfördelningslängden varje delägars deltagningsskyldighet i procent i såväl diknings- som förrättningskostnad.

Angående yrkandet i sammanträdesprotokollets §:6 kunna synemännen ej bifalla detta enär den i företaget ingående marken har ett naturligt avfall åt väster till A. Likaledes hava synemännen ej heller kunnat bifalla yrkandet i §:8 enär den i företaget ingående marken har sitt naturliga avfall åt öster till C. Angående yrkandet i §:7 så återtog Per Albrechtsson sitt gjorda yrkande om diket's täckning vid synegången och ville hava det öppet, vilket synemännen ansett lämpligt att bifalla.

I övrigt få synemännen jämlikt föreskrifterna i 43 § gällande dikningslagen angående ifrågavarande företag bestämma:

- 1/ att det skall, om sökanden vill fullfölja sin talan, utföras i överensstämmelse med förenämnda av förrättningsmannen upprättade förslag, som noggrant skall följas vid arbetets utförande såväl med hänsyn till plan- som profilritningen;
- 2/ att det skall påbörjas inom ett år efter sedan denna förrättning vunnit laga kraft samt vara bragt till slut inom ett år efter dess början;
- 3/ att kostnaden för ej mindre dikningen än framtida underhållet av ifrågavarande dikesträckor i överensstämmelse med hithörande för-

slag skall av delägarna gäldas efter av synemännen med hänsyn till båtnaden bestämda grunder och återfinnas vars och ens deltagningsskyldighet i kostnadsfördelningslängden;

- 4/ att arbetet skall å offentlig auktion eller genom infordrande av anbud överlämnas till utförande åt den minstbjudande, vilken därtill provas lämplig och med vilken kontrakt skall upprättas i enlighet med bestämmelserna i detta utlåtande; entreprenören bör kunna sätta godkänd borgen för sitt åtagande;
- 5/ att rören skola vara av fullgod kvalitet.
- 6/ att i rörsträngen ej andra rör få inkopplas med mindre än att brunnar enligt ovanstående beskrivning där inbättas;
- 7/ att ersättning för jord som åtgår till den öppna dikessträckans utvidgning skall utgivas och är beloppet därtill berättigad jordägare i en särskild jordersättningslängd uppfört.
- 8/ att den uppkastade dikesjorden ej får läggas närmre kanten än 0.6 m. och ej i sammanhängande strängar utan med öppningar där så erfordras för ytvattnets fria avlopp;
- 9/ att ersättning för den uppkastade dikesjordens upplagsplats årligen skall utgå med 5% på de respektive ägofigurernas blivande värde, så länge den kvarligger, dock högst i 3 år för de vallar, som kunna anses som jordförbättringsmedel; skolande upplagsplatsens storlek efter företagets utförande bestämmas av tvenne ojäviga män, om ersättning kräves;
- 10/ att innan entreprenören erhåller slutlikvid för åtaget arbete skall detta avsynas och godkännas av lantbruksingenjören i länet;

rören få dessförrinnan ej täckas;

11/ att vid grävnings- eller ränsningsarbete så mycket vatten ej på en gång får uppdämmas eller framläppas att fara för översvämning eller annan skada därigenom kan uppstå;

12/ att förrättningskostnaden skall gäldas efter ovanskrivna grunder, men nu om så skulle erfordras av sökanden förskjutas.

13/ angående yrkandet i protokollets § 15 få synemännen bestämma, att handlingar och kartor skola förvaras hos sökanden, där de skola för övriga sakägare vara tillgängliga;

14/ angående yrkandena i § 16 o 17 få synemännen lämna dessa utan avseende och anse att sökanden är i sin fulla rätt att söka få sin jord torrlagd till lagenligt djup enligt dikningslagens bestämmelser-

V.Hoby den 7 dec.1920.

på tjänstens vägnar:


Ernst Berggren.

Biträdande gode män:

And.Larsson.

Anders Månsson.

Att missojs mot den
~~innehållande~~ *förrättning* i följande handling
 innefattade *anmält* till Huvudl. Maj.
 befullningshavande inom lags tid ~~för~~ *betygas*.
 Malmö i landshovetsat den *8 februari 1921*.
 Lösen 1:— Å tjänstens vägnar
 Stämpel 0:50
 Sm. A. 1:50 *Månsson*

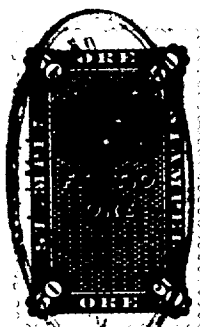

Beskrivnings- och Hävdeförteckningslängd över mark, som kommer att förbättras genom torrläggning av mark till V.Hoby N:5 m.fl.hemman uti V.Hoby socken av Torna härad och Malmöhus län; upprättad vid laga syneförrättning år 1920.

Ägof. nr. åker-län	Hemmans eller lägenhetens nummer och namn samt ägarens namn.	Åker, tornter och dylikt			Äng och od-			Till odling			Summa			Impe-		
		Ringmark			stjämlmark			Åker, tornter och dylikt			Äng och od-			Till odling		
		har	ar	hem.	har	ar	hem.	har	ar	hem.	har	ar	hem.	har	ar	hem.
	V.Hoby N:5. Håkan Anderssons sterbhus															
1	åker	146	-													
2	do	93	-													
3	väg imp.										239	-				10 -
	V.Hoby N:5. Måns Persson.															
4	åker	40	-													
5	väg imp.															0450
6	åker	101	-													
7	do	154	-													
8a	do	40	-													
8b	do	0350														
9a	do	112	-													
9b	do	175	-													
10	do	170	-													
11	do	79	-													
12	do	46	-													
13	do	52	-													
14a	do	01	-													
14b	väg imp.															0150
15	åker	02	-													
16	do	1050														
17	håla imp.										9 86	-				0950
	Lackalänga. Per Jeppsson.															
	Trpt.										1225	-				2550

[illegible]

KOSTNADSFÖRSLAG.

för torrläggning av mark till V.Hoby N:5 m.fl.hemman uti V.Hoby socken av
Torna härad och Malmöhus län;upprättat vid laga syneförrättning år 1920.

Läge	Längd i meter	Arbete m.m.	Antal	i kronor	Kostnad		Kostnad		Summa	
					Kr.	öre	Kr.	öre	Kr.	öre
1	2	3	4	5	6	7	8	9	10	11
15-19+68 A	468	<u>Avdelning I.</u> <u>Dikessträckan A-B.</u>								
		15 cm.(6") rör 1m.	468	2.-	936	-				
		för grävning, rörens läggning och igenfyllning 1m.	468	1.50	702	-				
		intagningsbrunn av betong av 0.6 m.inre diam.med botten 0.5 m.under rörets underkant samt försedda med lock av armerade betongskiva för oförutsedda fall m.m.			60	-	1698	-		
							162	-	1860	-
0+20-0+43 0+20	423	<u>Avdelning II.</u> <u>Dikessträckan C-B.</u>								
		15 cm.(6") rör 1m.	423	2.-	846	-				
		för grävning m.m. 1m.	423	1.25	528	75				
		intagningsbrunn lika föreg. med galler framför och sten- sättning för oförutsedda fall m.m.			80	-	1454	75		
							145	25	1600	00
4+43-10+15	555	<u>Avdelning III.</u> <u>Dikessträckan B-D-E.</u>								
		45 cm.(18") rör 1m.	555	11.-	6105	-				
		för grävning m.m. 1m.	555	5.-	2775	-				
		Trpt.			8880				3460	00

Grävningslista för torrläggning av mark till V.Hoby N:5 m.fl.hemman uti V.
Hoby socken av Torna härad och Malmöhus län;upprättad vid laga syneförrättning
år 1920.

Dikets beteckning	Avvägningsstålens nr	Längd mellan stälarna	Dikets				Anm.
			sidoslänt	djup	bottenbredd	dagbredd	
1	2	3	4	5	6	7	8
Avdelning I (A-B).	19+68	-		1.30	15 cm (6") rör		F. P. = 9.99
	19+50	18		1.50			
	19	50		1.60			
	18+50	50		1.60			
	18	50		1.70			
	17+50	50		1.70			
	17	50		1.60			
	16+50	50		1.40			
	16	50		1.10			
	15+50	50		1.10			
Avdelning II.(B-C).	15	50		1.30	15 cm (6") rör		
		468					
	0+20	-		1.10			
	+50	30		1.60			
	1	50		1.50			
	+50	50		1.40			
	2	50		1.30			
	+50	50		1.40			
	3	50		1.50			
	+50	50		1.50			
	4	50		1.60			
	+43	43		1.30			
		423					

1	2	3	4	5	6	7	8
Avdelning III (B-D-E).	4+43	-		1.30			
	5	55		1.95			
	+50	50		2.10			
	6	50		2.10			
	+50	50		2.10			
	7	50		2.10			
	+50	50		1.70			
	8	50		1.70			
	+50	50		1.80			
	9	50		2.50			
	+50	50		1.90			F.P.= 7.00
	10+15	50	1.25	1.50	0.3	4.30	
	+50	35	"	1.-	"	2.80	
	180	30	"	0.80	"	2.30	
		620					

V.Hoby den 7 december 1920.
på tjänstens vägnar:
Ernst Berggren.

Jordersättningslängd för torrläggning av mark till V.Hoby N:5 m.fl.hem-
 men uti V.Hoby socken av Torna härad och Malmöhus län;upprättad vid laga syne-
 förrättning år 1920.

Hemmanets			Ägarens namn	ar	ä kronor	Ersättning		Summa ersättning	
mtl	nr	namn				Kr.	ö.	Kr.	ö.
1	2	3	4	5	6	7	8	9	10
			<u>Avdelning III(B-D-E).</u>						
	15	V.Hoby	Per Albrektsson	0.65	32.-	20	80	20	80
			<u>Avdelning III.(B-D-E).</u>						
			<u>Alternativt förslag.(Öppet dike).</u>						
	15	V.Hoby	Per,Anders och Jöns Hansson	1.40	32.-	364	80		
	15	do	Per Albrektsson.	0.65	32.-	20	80	385	60
			V.Hoby den 7 dec.1920.						
			på tjänstens vägnar:						
			Ernst Berggren.						
			And.Larsson.						
			Anders Månsson.						

Kostnadsfördelningslängd för torrläggning av mark till V.Hoby N:5 m.fl.
hemman uti V.Hoby socken av Torna härad och Malmöhus län;upprättad vid laga
syneförrättning år 1920.

Hemmanets		Ägarens namn	Reparationstax	Avdeln. I och II. Dikessträck. A-B & C-B				Avdeln. III. Dikessträck. D-D-E.				Ursprungl. reparat. tal i procent	Förvärtningsskostnad		
n:r	namn			Fullt el. reducerad-reparat. tal	Fullt el. reduc. rep i procent	Dikningskostnad		Fullt el. reduc. reparat. tal	Fullt el. reduc. rep i procent	Dikningskostnad			kron	öre	
						kron	öre			kron	öre				
Avdelning I.															
5	V.Hoby	Håkan Anderssons sterbhus	3240	3240	4070	757	02					1237	4270		
5	do	Måns Bengtsson	4720	4720	5930	1102	98					1801	6217		
Avdelning II.															
5	V.Hoby	Måns Bengtsson	12526	11526	9924	1587	84	10.138	65.73	6704	464	781	16503		
	Lackalänga	Per Jeppsson	96	96	076	1216		84	050	51	-	037	128		
Avdelning III.															
15	V.Hoby	Per, Anders och Jöns Hansson	5562					5562	3343	3409	862	123	7327		
15	do	Per Albrectsson	56					56	034	3468	021		072		
			26200					16.640	100-	10.200-	100-		34517		
V.Hoby den 7 dec.1920.															
på tjänstens vägnar:															
Ernst Berggren.															
Biträdande gode män:															
Anders Månsson.															
And.Larsson.															

KUNGÖRELSE.

Sedan undertecknad, statens lantbruksingeniör, av Konungens Befallningshavande i länet blivit förordnad att, jämlikt föreskrifterna i gällande dikningslag, förrätta syn för torrläggning av mark till V. Hoby N:5 m.fl. hemman uti V. Hoby socken och Torna härad, kommer, i och för handläggning av denna förrättning, allmänt sammanträde att hållas hos lantbrukaren Måns Bengtsson V. Hoby N:5 torsdagen den 25 innev. november kl. 12 middagen; och varda härigenom kallade alla de, som därvid hava sin egen eller annans rätt att bevara, att vid laga ansvar detta sammanträde övervara.

Lund den 12 november 1920.

Ernst Berggren.

Uppläst i V. Hoby sockens kyrka söndagen den 14 november 1920,
intygas av

L.N. Welin.

KALLELSE.

Nedanskrivna sakägare varda härigenom kallade att själva eller genom lagligen befullmäktigade ombud tillstädeskomma vid det sammanträde, som av mig blivit utsatt att hållas hos lantbrukaren Måns Bengtsson, V.Hoby N:5 torsdagen den 25 innev. november kl. 12 middagen angående av Konungens Befallningshavande i länet förordnad syn för torrläggning av mark till V.Hoby N:5 m.fl. hemman uti V.Hoby socken av Torna härad och Malmöhus län.

Kallelsen hörsammas vid laga påföljd.

Lund den 13 november 1920.

Ernst Berggren.

Statens lantbruksingeniör.

Förestående kallelse är mig delgiven, som härmed erkännes:

V.Hoby N:15	Garvare Petter Vall	Petter Wall
Lackalänga	Per Jeppsson	Per Jeppsson
V.Hoby N:15	Per Hansson	Per Hansson
do	Anders Hansson	Anders Hansson.
do	Jöns Hansson	Jöns Hansson
do N:5	Håkan Anderssons sterbh.	Anders Håkansson
do N:15	Per Albrektsson	Per Albrektsson.

Att ovenskrivna personer blivit delgivna denna kallelse
intyga: V.Hoby den 19/11 1920.

P.Holmgren.


Kronofjärdingsman.

all
B. H.
v. H.

För-

Simulo Egonora (26) Chrysa eider vidimus

ex officio
Bretschneider

 

168 M 1*0046

3023

KONTRAKT.

Sedan Kungl. Maj:t den 20 oktober 1922

för

torrläggning av mark inom Västra Hoby i Västra Hoby socken och
Lackalänga i Lackalänga socken av

MALMÖHUS LÄN

ej mindre fastställt en av Statens Lantbruksingenjör Ernst Berggren
den 10 februari 1922 upprättad plan med därtill hörande kostnadsförslag, än även
beviljat *dels lån* med fyratusensexhundratjugo /4.620:-/

kronor att utgå från *odlingslånefonden* och *dels statsbidrag* utan återbetalningsskyldighet med
tvåtusentrehundra /2.300:-/ kronor att utgå från

allmänna *avdikningsanslaget*, varav hela beloppet kronor

~~utgå från den för endast frostminskning avsedda delen av förenämnda anslag, ha r~~
~~undertecknad, som enligt företett protokoll, hållet den~~
~~av vederbörande intressenter utsetts till arbetsstyrelse förordnanden för företaget~~
under iakttagande av gällande författningar i ämnet och av Kungl. Maj:t särskilt meddelade
bestämmelser, med Kungl. Lantbruksstyrelsen, å Kungl. Maj:ts och Kronans vägnar, avslutat
följande kontrakt, varigenom jag för egen del samt å vederbörande intressenters vägnar åtag er
och förbind er mig:
-ess-

1:o) att utföra företaget i noggrann överensstämmelse med den fastställda arbetsplanen
med de ändringar däri, varom Kungl. Maj:t eller Lantbruksstyrelsen efter framställning må
besluta,

200
/22

att vid företagets utförande underkasta ^{mig}~~oss~~ alla de villkor och den kontroll, som av Kungl. Maj:t eller Lantbruksstyrelsen prövas lämpliga och nödiga, samt att gälda alla de av statsmedel icke utgående kostnader, som härav kunna förorsakas,

att påbörja vattenavlednings- och avdikningsarbetet före den 1 juni 1923 ,

att fullborda samma arbete senast den 1 september 1924 ,

att fullborda odlingsarbetet senast den ,

att genom egna kontanta tillskott, materialier, arbete eller på annat sätt bestrida, vad utöver för ändamålet tillgängliga statsmedel kan erfordras för företagets fullbordande, samt

att vederbörligen underhålla det utförda arbetet, vad angår det vattenavlednings- och avdikningsarbete, vartill odlingslån beviljats, så länge någon del av lånet återstår ogulden, samt beträffande det vattenavlednings- och avdikningsarbete, vartill statsbidrag utan återbetalningsskyldighet beviljats, intill dess sådan underhållsskyldighet kan vara andra i laga ordning ålagd eller ^{jag}~~vi~~ från underhållsskyldigheten befriats;

2:o) att i händelse avvikelse, utan därtill erhållen vederbörlig tillåtelse, skett från den fastställda arbetsplanen, eller arbetet icke inom därför bestämd tid fullbordats, utan att anstånd med detsammes utförande medgivits av Kungl. Maj:t eller Lantbruksstyrelsen, eller Kungl. Statskontoret skulle finna den säkerhet, som blivit för lånet ställd, icke vidare nöjaktig och ny säkerhet, som av Statskontoret godkännes, icke varder inom bestämd tid avlämnad, eller den bestämda annuiteten icke varder i behörig tid erlagd, låta det ankomma på Kungl. Maj:t att inställa all vidare utbetalning av statsmedel samt att återfordra, vad därav uppburits — beträffande lånet dock endast därest detta icke redan blivit fördelat på vederbörande fastigheter och antecknat i jordeboken — att på en gång eller efter hand inbetalas till Statskontoret inom den tid, som bestämmes av Kungl. Maj:t, ävensom att å sålunda lyftade och återburna medel jämväl erlagga fem procent årlig ränta från lyftningsdagen, till dess återbetalning sker;

3:o) att för den tjänsteman, som av Lantbruksstyrelsen förordnas att verkställa besiktning eller avsyning av arbetet, uppvisa den för företaget fastställda planen med därtill hörande betänkande jämte plan- och profilritningar;

4:o) att ifråga om tid för lyftande av statsmedlen i mån av arbetets fortgång ställa ^{mig}~~oss~~ till efterrättelse vad Lantbruksstyrelsen därutinnan bestämmer, och skall, därest icke Kungl. Maj:t med avseende å särskilda förhållanden prövar skäligt annorlunda förordna, någon del av statsmedlen innestå i Statskontoret, intill dess vattenavlednings- och avdikningsarbetet vederbörligen avsynats och godkänts;

5:o) att vid avslutandet av detta kontrakt till Lantbruksstyrelsen överlämna bestyrkt kopia av de gillade ritningarna för arbetet samt bestyrkta avskrifter av därtill hörande godkänt betänkande och kostnadsförslag för att förvaras i Lantbruksstyrelsens arkiv, ävensom att, därest någon avvikelse från den fastställda planen under arbetets utförande med vederbörlig tillåtelse vidtagits, innan sista delen av statsmedlen lyftas, till Lantbruksstyrelsen överlämna fullständig beskrivning jämte ritning utvisande, huru arbetet i följd av dylik avvikelse utförts;

6:o) att bestrida eller gottgöra alla kostnader, av vad beskaffenhet de vara må, som i följd av de för företaget erhållna statsmedel föranletts Statskontoret;

7:o) att för fullgörande av detta kontrakt ävensom, ifall mot kontraktet brytes, för återbäring av lyftat statsbidrag ställa sådan säkerhet, som av Lantbruksstyrelsen godkännes, samt att för odlingslånet ävensom, ifall mot kontraktet brytes, för återbäring av därav lyftade medel avlämna sådan skuldförbindelse, som av Statskontoret godkännes.

Härav äro två lika lydande exemplar upprättade, av vilka vardera kontrahenten tagit ett.

F. Hoby den 30 december 1922.

Måns Bengtsson

Ag. af 3/8 m. Tal F. Hoby nr 5.

Att Måns Bengtsson

i bägges vår närvaro egenhändigt undertecknat förestående kontrakt, intygas:

E. Henningsen

Adress:

Lund

O. Karmann

Adress:

Lund.

Med stöd av Kungl. brevet den 20 oktober
1922 antager Kungl. Lantbruksstyrelsen
å Kungl. Maj:ts och Kronans vägnar, detta
kontrakt.

Stockholm den 26 februari 1923.

O. Karmann

M. Smith

Godkänt den 19 december 1923

200

Inkom till

H. Landbruksstyrelsen
den 26 NOV. 1923

Bevis

över verkställd avsyning av vattenavledningsarbete enligt förordnande av Kungl. Landbruksstyrelsen den 5 oktober 1923 angående det företag, som avser torrläggning av mark inom Västra Hoby i Västra Hoby socken och Lackalänga i Lackalänga socken av Malmöhus län.

Planen fastställd den 20 oktober 1922.

Statsunderstöd:

statsbidrag utan återbetalningsskyldighet från allmänna avdikningsanslaget med 2300:- kronor,

lån av odlingslånefonden med 4620:- kronor.

Kontrakt om arbetets utförande antaget den 26 februari 1923.

Fastställd arbetstid till den 1 september 1924.

Vid den av undertecknad den 10 november 1923 verkställda avsyningen av ovan angivna arbete, har detsamma befunnits utfört i överensstämmelse med den fastställda arbetsplanen, varför företaget i sin helhet förordas till godkännande.

Lund den 11 november 1923.

Ernst Ljunger



Stämpel en krona.

