


Kopia.



Kongl. Lantbruksstyrelsens
Bilaga nr. 1.

Förslag



till Everlöf nr. 4 och 12 dikning år 1934
uti Everlöf socken av Malmöhus län
upprättat vid synförrättning enligt vattenlagen
år 1934 av
Ivar Nyman
statens lantbruksingenjör.

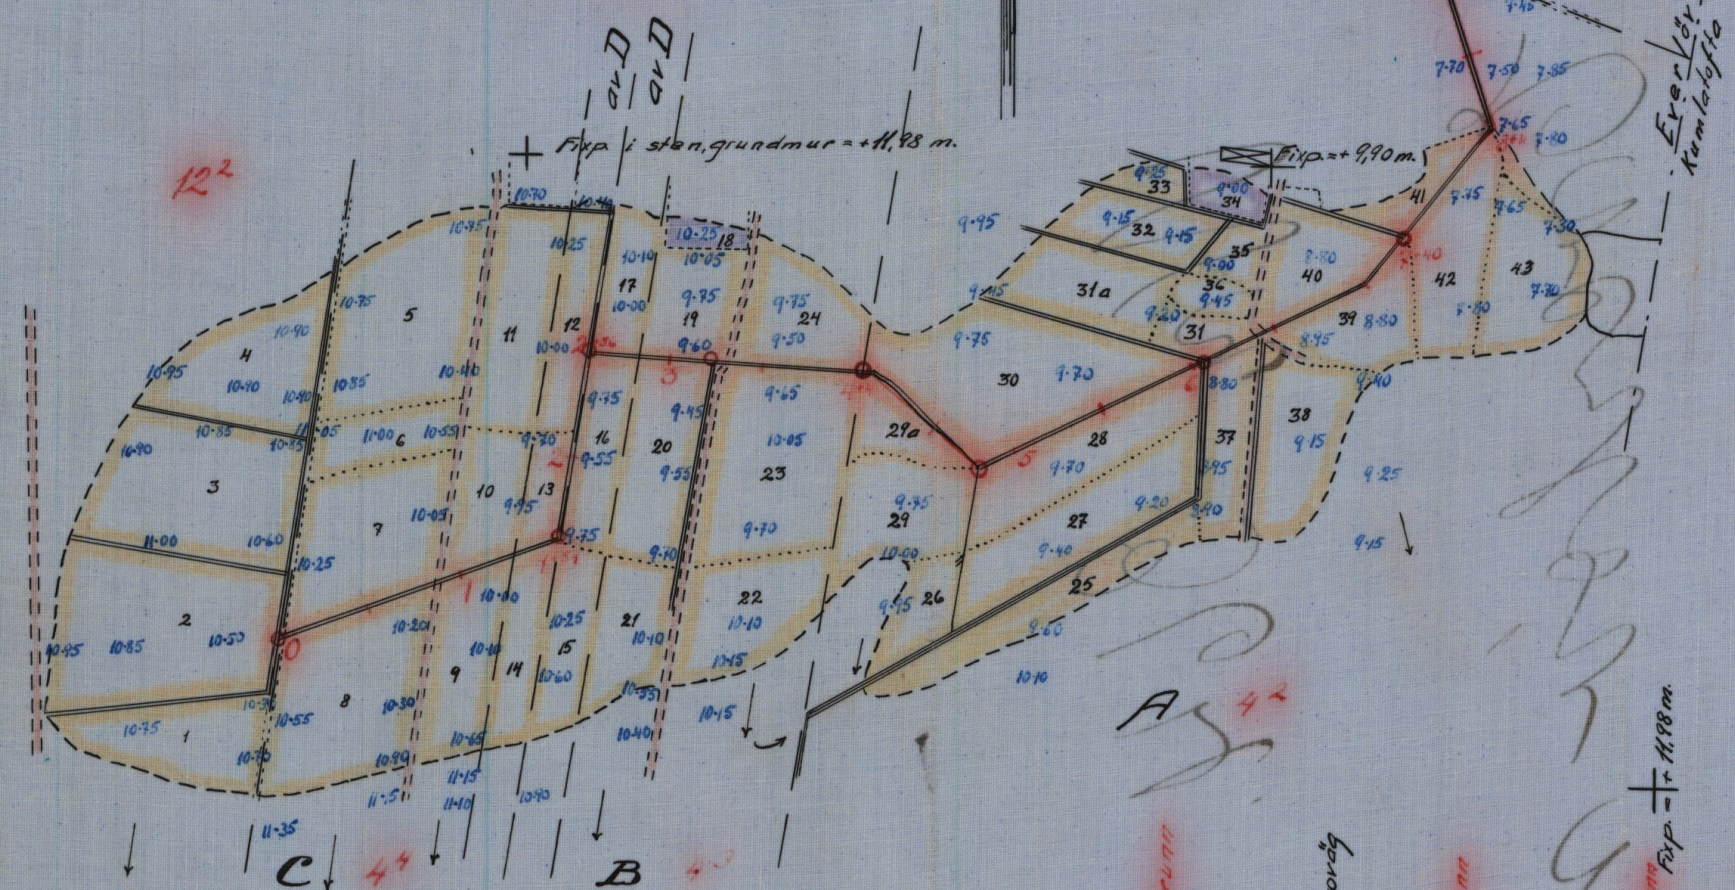

Förslag till kringmurning vid 8+11.
Skala 1:50.

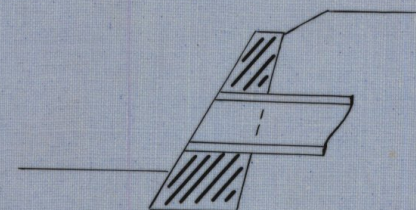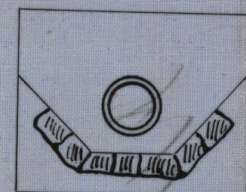

Förslag till brunnar
Skala 1:50.

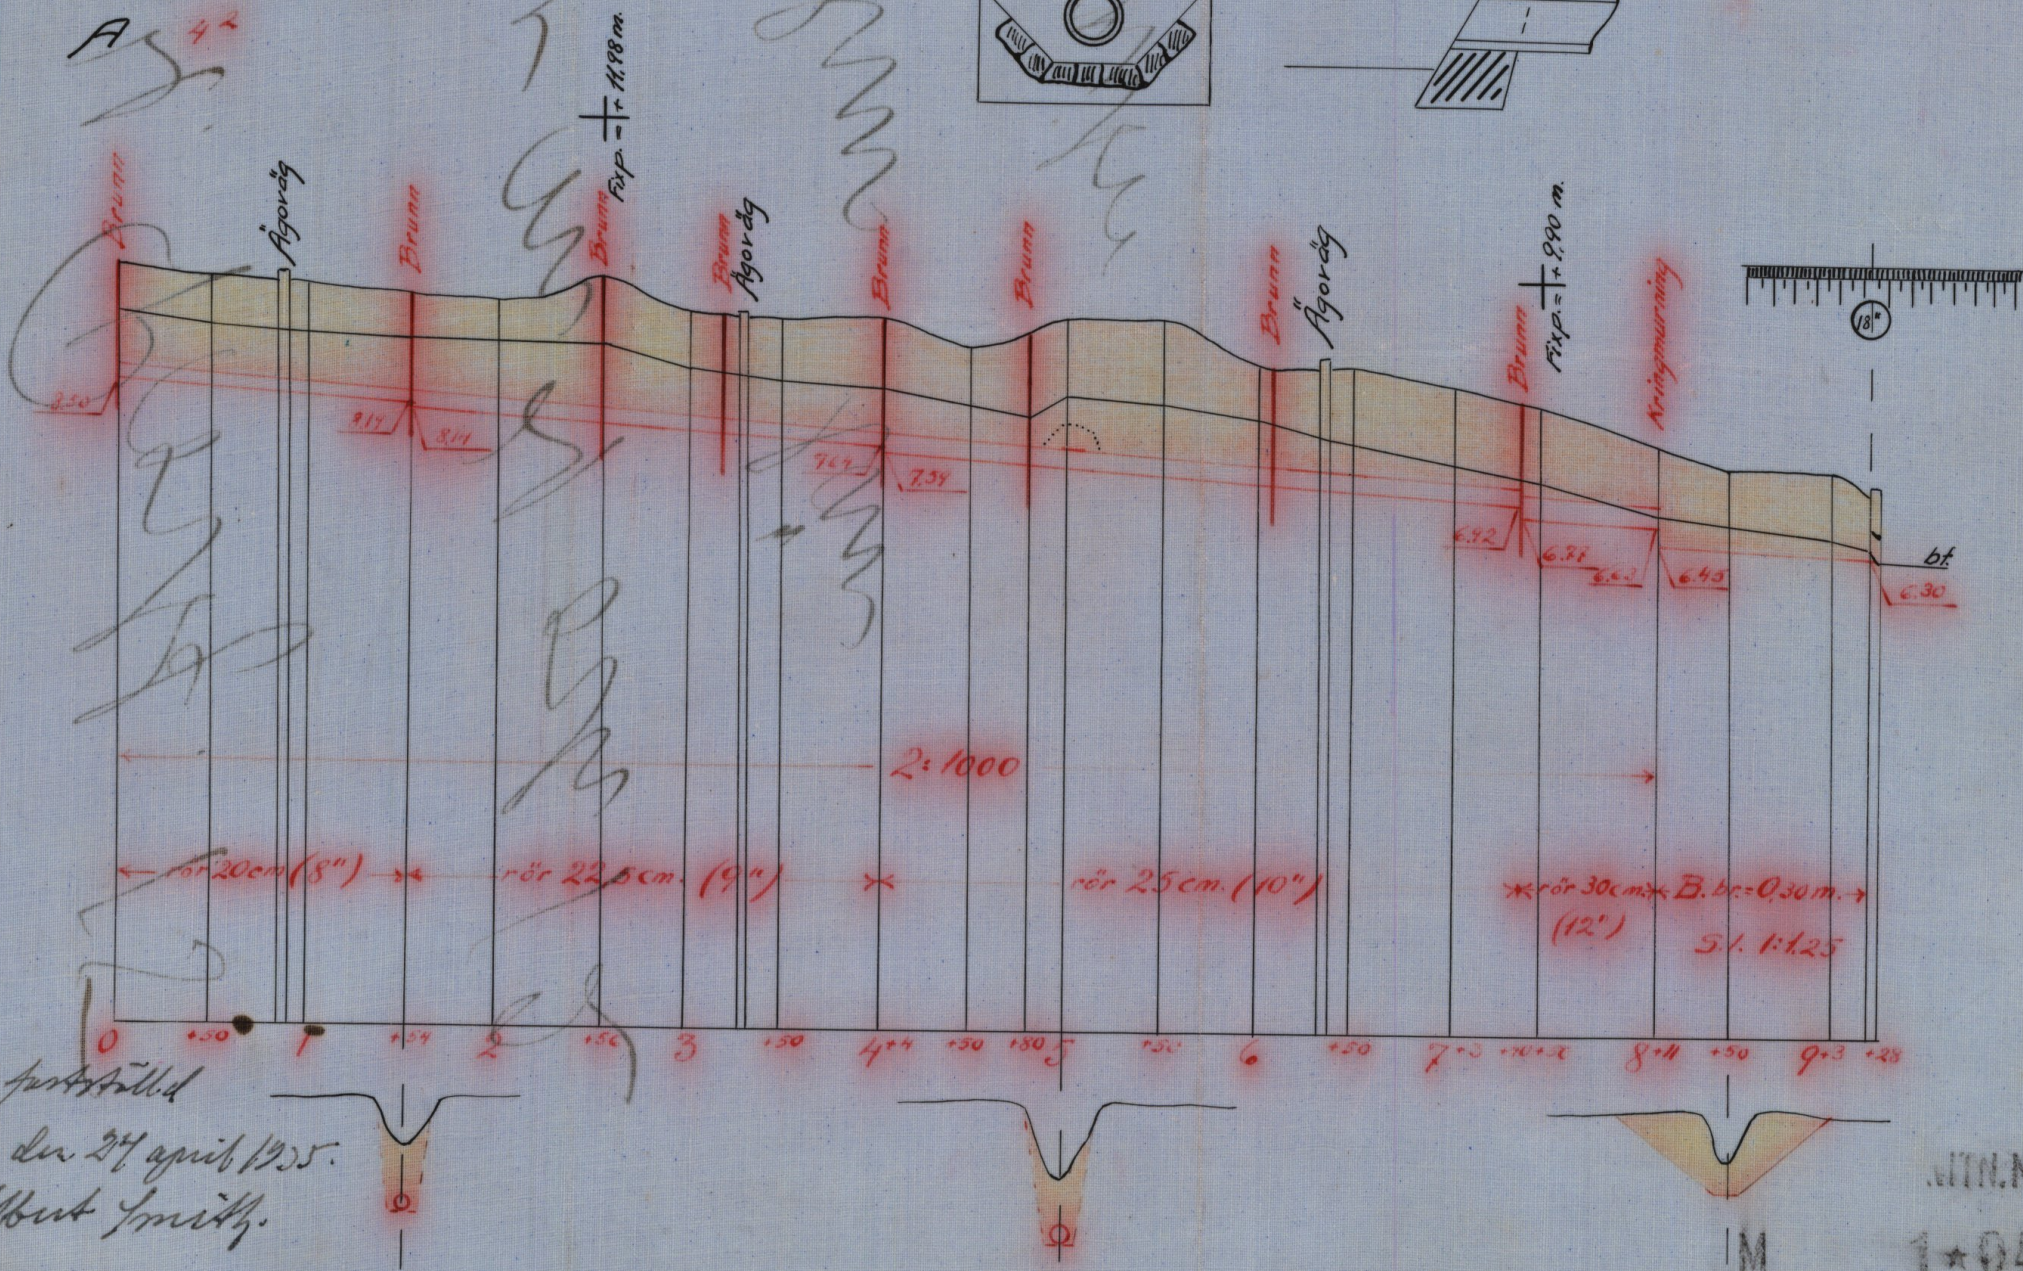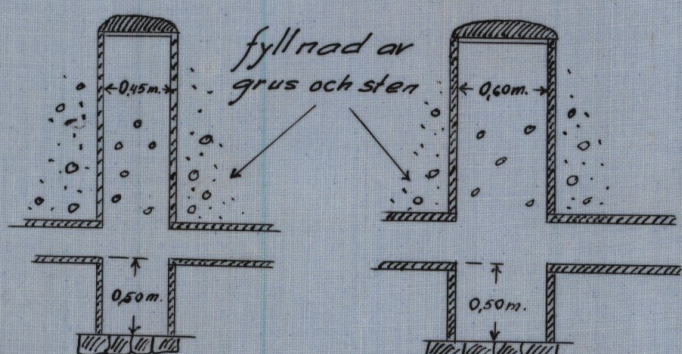

Bevis
Genom Kongl. Maj:ts nådiga brev den 30 mars 1935 fastställt
föreläggande vid arbetets utförande. Stockholm den 24 april 1935.
På Kongl. Lantbruksstyrelsens vägnar: Albert Smith.
Vidimarer ex officio: Ivar Nyman

Längdskala 1:4000

Höjd- och sektionsskala 1:100

Nr. 001

1-0471

Vidimarer ex officio:


Ivar Nyman.

Nr 364 Malmöhus län

M

1*0471

9427

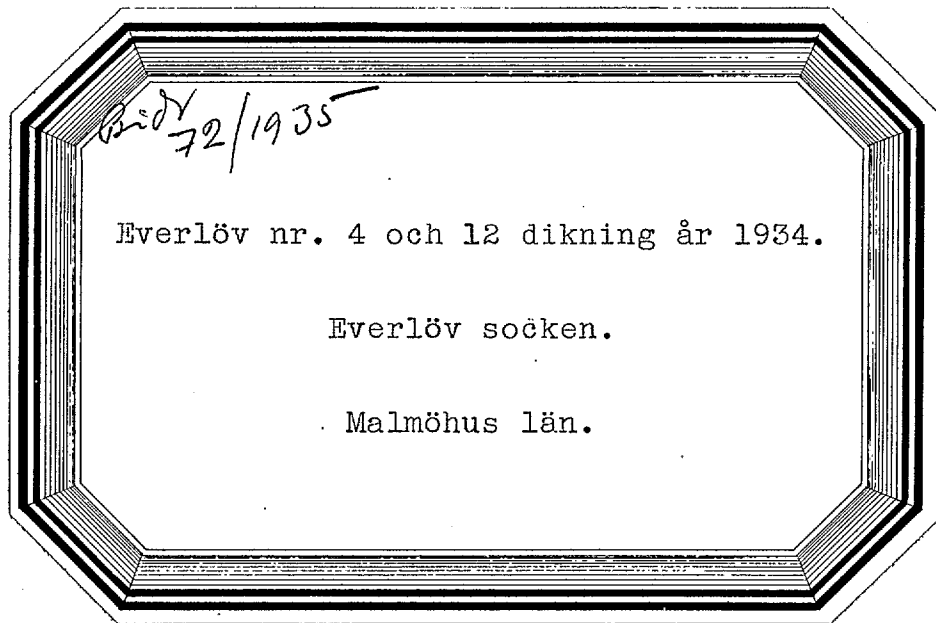

B:dy 72/1935

Everlöv nr. 4 och 12 dikning år 1934.

Everlöv socken.

Malmöhus län.

Postskrift.

Genom Kungl. Maj:ts nådiga barm den
30 mars 1925 förskedd till efterrättelse
vid arbetets utförande.

Stockholm den 24 april 1925
På Kungl. Lantbruksstyrelsens vägnar:
Albert Smith

Vidkommen till officiös:
Ivar Nyman.

Avskrift av

Handlingar

för sökande av statsbidrag till utförande av

Everlövs nr. 4 och 12 dikning år 1934

i Everlövs socken av Malmöhus län

upprättade år 1934 av

Ivar Nyman

statens e.lantbruksingeniör.

Innehåller 6 skrivna och paginerade sidor.

B e t ä n k a n d e

rörande "Everlöv nr. 4 och 12 dikning
år 1934" uti Everlöv socken av Malmö-
hus län, avgivet i och för sökande av
statsbidrag utan återbetalningsskyldig-
het från statens avdikningsanslag.

Företagets ändamål och belägenhet.

Företaget avser bättre torrläggning av mark inom fastigheter
tillhörande Everlöv by nr. 4 och 12. Avdikningsområdet är beläget
inom byn och omkring 8 kilometer sydost om Veberöd station. Å den
synehandlingarna tillhörande översiktskartan har områdets läge och
ungefärliga utsträckning angivits med röd färgläggning.

Rättslig utredning.

Företaget har förberetts genom syneförrättning enligt vattenla-
gen. Därvid upprättade handlingar och ritningar hava här bifogats i
avskrifter. Bevis att besvär ej anförts mot syneförrättningen har ej
hunnit erhållas, men kommer senare att insändas.

Teknisk utredning.

Angående avloppens dimensioner, hydrografiska förhållanden samt
företagets omfattning i övrigt hänvisas till vid syneförrättningen
avgivet utlåtande samt till de i samband därmed upprättade ritning-
arna.

Areal.

Av företaget beröres en areal av 15,77 hektar åker och trädgårds-
mark.

3

Kostnad och båtnad.

Enligt detta betänkande bifogat kostnadssammandrag belöpa sig kostnaderna för torrlägningsarbetena till 2.700:- kronor. Härtill kommer kostnaderna för syneförrättningen och för detta betänkande med tillhörande handlingar med tillsammans 333:- kronor eller sammanlagt 3.033:- kronor.

Värdet av den genom företagets utförande uppkommande båtnaden har enligt synehandlingarna beräknats till 3.084:25 kronor.

Utförande.

Vid arbetenas utförande skall iakttagas vad därom är bestämt såväl i utlåtandet som i de förrättningen tillhörande ritningarna och kostnadsförslaget.

Arbetstid.

Företaget torde beräknas kunna vara slutfört före den 1 september år 1934.

Statsbidrag.

Delägarna hava beslutat att gemensamt söka statsbidrag till alla kostnader för företagets genomförande.

Enligt gällande bestämmelser torde ett bidrag från statens avdi-
kningsanslag kunna beviljas till ett belopp av 1.490:- kronor, motsva-
rande omkring 49,30 procent av de sammanlagda kostnaderna för företa-
gets genomförande.

Tillstyrkan m.m.

Med stöd av vad sålunda blivit utrett får jag tillstyrka att statsbidrag från statens avdi-
kningsanslag beviljas till ifrågavarande

4
företags genomförande.

Då företaget är avsett att påörjas så snart förrättningen vunnit laga kraft äro arbetena å detsamma ägnade att motverka rådande arbetslöshet.

Bilagor.

- 1/ Kostnadssammandrag.
- 2/ Avskrift av laga synhandlingar
- 3/ Ritningar, 1 blad
- 4/ Arvodesräkning

Höör 1 februari 1934.

Ivar Nylän.

statens o.lantbruksingeniör

Kostnadssammandrag.

Torrläggningskostnad enligt vid syneförrättningen

upprättat kostnadsförslag

Kr. ~~2.170:-~~
~~2.700:-~~

Arvode m.m. för syneförrättningen

265:-

" för betänkandet med tillhörande bilagor

68:-

Summa Kronor

2.503:-
3.033:-

Beräknad joräförbättring

Kronor 3.084:25

Relativ kostnad

0,98

Statsbidrag enligt gällande

bestämmelser (49,30 % av 3.033:-)

Kronor 1.490:-

Höör 1 februari 1934.

Ivar Nymän.

Förskrift.

*) Minstningen vidtagen av Kungl. Lantbruksstyrelsen med stöd av från förslagsställaren inkommen ny kostnadsberäkning.

Vid arbetsplanens fastställande har kostnaden för företaget beräknats till 2.503 kronor

Stockholm den 27 april 1935

På Kungl. Lantbruksstyrelsens vägnar:

Wolff Smith

Valideras ex officio:

Ivar Nymän.

6

Arvodesräkning

för upprättande av handlingar för sökande av bidrag från statens avdikningsanslag till "Everlöf nr. 4 och 12 dikning år 1934", upprättad enligt lantbruksingeniörstaxan av den 27 juni 1930.

Betänkande § 45 med sammanfattning av

kostnadsförslag	Kr. 12:-
Laga kraftbevis	3:-
Ansökningshandlingar och diverse skrivelser	6:-
Kommissionärsarvode och porto	0:90

Avskrifter och kopior.

Plankarta § 51, 1 och 3 mom.	16:80
Profiler och andra ritningar enligt spec.	
i synhandlingarnas arv.räkn. 75 % därav	9:-
Avskrift av handlingar § 55	15:40
Översiktskarta	4:-
Inbindning av handlingar	0:90

Summa kronor 68:-

Den, som med denna räkning icke åtnöjes, äger att inom tre månader efter delfåendet klander därå anställa genom stämning till Tor-
na och Bara häradsrätt.

Höör 1 februari 1934.

Ivar Nyman.

Förestående sidor nr.1-6 vidimeras ex officio:

Ivar Nyman

1

Avskrift av
Förslag
till Everlöv nr. 4 och 12 dikning år 1934
uti Everlöv socken av Malmöhus län
upprättat vid syneförrättning enligt vattenlagen
år 1934 av
Ivar Nyman
statens e.lantbruksingeniör.

Innehåller 29 skrivna och paginerade sidor.

Härtill hör 1 ritning.

Översiktskarta.



Skala 1:100.000.

Protokoll fört vid sammanträde rörande utdikning av marker inom Everlöv by uti Everlöv socken av Malmöhus län.

Till sammanträde hos fru Hanna Persson, Everlöv, torsdagen den 25 januari 1934 kl. 1 em. hade sakägarna kallats genom kungörelse, som dels blivit uppläst i sockenkyrkan (Bil.B¹) och dels varit införd i tidningen Skånska Dagbladet (Bil.B²), varjämte särskild underrättelse tillsänts varje känd sakägare enligt förteckning (Bil.B³).

Närvarande:

Undertecknad, förrättningsman,

Skiftesgodemannen Emil Bengtsson, Lillevång,

" Anders Claesson, Bosarp,

Nils Persson, ägare av 2/3 mtl. Everlöv nr. 8¹ med lagfart enligt § 65 den 28 oktober 1895,

Hans Persson, ägare av 3/16 mtl. Everlöv nr. 4², med lagfart å 3/32 mtl. enl. § 159 den 11 februari 1907,

Hans Åkesson, såsom ombud för modern Margareta Åkesson, ägare till 5/64 mtl. Everlöv nr. 4³ och 1/64 av nr. 4⁵ med lagfart å 3/32 mtl. enligt § 5 den 6 september 1880,

Hanna Persson för egen del och såsom förmyndare för barnen I.

Margit Persson, Ebba G. Persson, Hanna V. Persson och A.

Birgit Persson, gemensamma ägare av 5/64 mtl. Everlöv nr. 4⁴ och 1/64 av nr. 4⁵,

Anders Andersson, ägare av 1/3 mtl. Everlöv nr. 12², med lagfart enligt § 182 den 8 april 1929.

4

§ 1.

Upplästes det för förrättningsmannen utfärdade förordnandet
(Bil. A¹- A³).

§ 2.

Något jäv mot synemännen anfördes ej och kunde ej heller utrönas.

§ 3.

Synemännen och sakägare förfogade sig härefter ut till torrlägg-
ningsområdet för besiktning av de vattenskadade markerna, varvid syne-
männen företogo föreskriven jorduppskattning. Samtidigt genomgicks häv-
den, vilken godkändes.

§ 4.

Efter synegången fortsattes sammanträdet å sammanträdeslokalen.

§ 5.

Fru Hanna Persson yrkade att företaget utfördes så att full torr-
läggning erhöles å hennes mark.

§ 6.

Hans Åkesson yrkade att det föreslagna avloppet i plan förlades
såsom den föreslagna sträckningen.

§ 7.

Hans Persson och Nils Persson förklarade, att de hade intet att
invända mot, att avloppet gjordes öppet nedom avvägningspunkt 8+11.

§ 8.

Enhälligt beslöts att några ersättningar ej skulle utgå för skada
eller intrång i samband med företagets genomförande.

§ 9.

5

Sakägarna beslöto att välja fru Hanna Persson, Everlöv pr Veberöd, till styresman för företaget och befullmäktigades densamma att söka statsbidrag till alla kostnader för företagets genomförande, samt att med vederbörande myndighet träffa erforderliga kontrakt och förbindelser därför samt att utkvittera detsamma.

§ 10.

Till aktförvarare utsågs fru Hanna Persson.

§ 11.

Sammanräknades kostnader för hantlangning till kronor 9:75 och för godemännen till sammanlagt 25:- kronor. I fråga om övriga förreätningskostnader och debiterade dagarvoden hänvisades till arvodesräkningen.

§ 12.

Upplästes synemännens utlåtande.

§ 13.

Upplästes dagens protokoll, som lämnades utan anmärkning, varefter syneförrättningen förklarades avslutad.

Everlöv den 25 januari 1934.

Ivar Nyman.

statens e.lantbruksingeniör.

Anders Claesson.

Emil Bengtsson.

Biträdande godemän.

Bil. A¹.

Till Länsstyrelsen i Malmöhus län, Malmö.

6

Undertecknad, ägare till egendomen 3/256 mtl. Nr. 4 Everlöv
anhåller härmed om förordnande för behörig förrättningsman att hålla
syn för vattenavledning genom och från min egendom.

Nr. 4 Everlöv pr. Veberöd den 26 okt. 1931.

Hanna Persson.

Egenhändiga namnteckningen bevittnas av:

Emil Helgesson.

Ingar Helgesson.

Lantbr. Hemmestorp, Veberöd.

Hemmestorp, Veberöd.

Bil. A².

Resolution.

Herr lantbruksingenjören i Malmöhus län förordnas härigenom att,
därest laga hinder ej möter, i behörig ordning företaga den i inne-
liggande ansökan omförmälda förrättning.

Malmö i landskansliet den 19 december 1931.

På länsstyrelsens vägnar:

T. Kinnman.

T. Thege.

Bil. A³.

Resolution nr. 1368.

Sedan länsstyrelsen den 19 december 1931 förordnat lantbruksin-
genjören i Malmöhus län att förrätta i änneliggande ansökan omförmäl-
da förrättning, förordnar länsstyrelsen härigenom extra lantbruksin-
genjören Ivar Nyman att i lantbruksingenjörens ställe vara förrätt-
ningsman.

7

Malmö 1 landskansliet den 20 maj 1933.

På länsstyrelsens vägnar:

Oscar Rud. Olsson.

S. Dahllöf.

Bil. B¹.

Kungörelse.

Sedan undertecknad förordnats att handlägga syneförrättning enligt vattenlagen för torrläggning av mark inom Everlöv by i Everlöv socken av Malmöhus län, kommer sammanträde att hållas hos fru Hanna Persson, Everlöv nr. 4, torsdagen den 25 januari 1934 kl. 1 em., då vederbörande sakägare hava att tillstädeskomma för utförande av sin talan.

Av torrläggningen beröres Everlöv by reg. nr. 4²-4⁵, 8¹ och 12².

Höör den 3 januari 1934.

Ivar Nyman.

statens e.lantbruksingeniör.

Uppläst i Everlöv sockens kyrka söndagen den 7 januari 1934;

betygar:

Karl R. Rignell.

p.1.

Bil. B².

Lika lydande kungörelse i tidning.

/Tidningsurklipp/.

Införd i tidningen Skånska Dagbladet tisdagen den 9 januari 1934.

Förteckning

Över avsända underrättelser om sammanträde hos fru Hanna Persson, Everlöv nr. 4, torsdagen den 25 januari 1934 kl. 1 em.

Underrättelser avsända den 10 januari 1934.

Skiftesgodemannen Emil Bengtsson, Lillevång pr. Bläntarp.

" Anders Claesson, Bosarp pr. "

Nils Persson, Everlöv nr. 8 pr. Veberöd.

Hans Persson, Magli Lilla Kyrkogata 6, " Lund.

Jöns Åkessons sterbhus, Everlöv nr. 4 " Veberöd.

Margareta Åkesson, " nr. 4 " "

Per Perssons sterbhus, " nr. 4 " "

Hanna Persson, " nr. 4 " "

Anders Andersson, " nr. 12 " "

Per Nilsson, Östra Hemmestorp " "

Höör den 10 januari 1934.

Ivar Nyman.

A r e a l								Nuvarande värde			Blivande värde			Förbättringsvärde		
Åker och trädgård		Äng och odlingsmark		Annan duglig mark		Impediment och högl. mark		pr har	pr ägofigur		pr har	pr ägofigur		pr har	pr ägofigur	
Har	ar	Har	ar	Har	ar	Har	ar	Kr.	Kr.	öre	Kr.	Kr.	öre	Kr.	Kr.	öre
7		8		9		10		11	12		13	14		15	16	
40								1075	430	-	1200	480	-	125	50	-
91								"	978	25	"	1092	-	"	113	75
75								"	806	25	"	900	-	"	93	75
48								"	516	-	"	576	-	"	60	-
2	54								2730	50		3048	-		317	50
74								1050	777	-	1200	888	-	150	111	-
23								1150	264	50	"	276	-	50	11	50
57								800	456	-	"	684	-	400	228	-
68								925	629	-	"	816	-	275	187	-
34								950	323	-	"	408	-	250	85	-
25								800	200	-	"	300	-	400	100	-
43								1025	440	75	"	516	-	175	75	25
3	24								3090	25		3888	-		797	75
25								950	237	50	1200	300	-	250	62	50
14								800	112	-	"	168	-	400	56	-
23								950	218	50	"	276	-	250	57	50
62									568	-		744	-		176	-

Socken, by och hemman	Registernummer	Littera å kartan	Hemmanstal	Ägofigur nummer	Delägares namn, hemvist m. m. samt ägobeskrivning
1	2	3	4	5	6
Everlövs	av 4 ⁵	D	1/64		<u>Margareta Åkesson.</u> 15 Åker, mylla / sand och lera 16 " " " " " 17 " " " " " Summa
"	4 ³	B	5/64		<u>Margareta Åkesson.</u> 18 Trädgård, mylla / sand och lera 19 Åker, " " " " 20 " " " " " 21 " " " " " 22 " " " " " 23 " " " " " 24 " " " " " Summa
"	4 ²	A	3/16		<u>Hans Persson.</u> 25 Åker, mullbl. sand / sand 26 " " " " 27 " " " " 28 " " " " 29 " " " " 29a " mylla / sand och lera Transport

A r e a l								Nuvarande värde			Blivande värde			Förbättringsvärde		
Åker och trädgård		Äng och odlingsmark		Annan duglig mark		Impediment och högl. mark		pr har	pr ägofigur		pr har	pr ägofigur		pr har	pr ägofigur	
Har	ar	Har	ar	Har	ar	Har	ar	Kr.	Kr.	öre	Kr.	Kr.	öre	Kr.	Kr.	öre
7	8	9		10		11		12		13		14		15	16	
	25							1000	250	-	1200	300	-	200	50	-
	23							800	184	-	"	276	-	400	92	-
	20							950	190	-	"	240	-	250	50	-
	68								624	-		816	-		192	-
	6							1000	60	-	1200	72	-	200	12	-
	28							850	238	-	"	336	-	350	98	-
	44							800	352	-	"	528	-	400	176	-
	30							1100	330	-	"	360	-	100	30	-
	40							1150	460	-	"	480	-	50	20	-
	74							950	703	-	"	888	-	250	185	-
	38							850	323	-	"	456	-	350	133	-
2	60								2466	-		3120	-		654	-
	35							200	70	-	300	105	-	100	35	-
	18							250	45	-	"	54	-	50	9	-
	50							200	100	-	"	150	-	100	50	-
	43							250	107	50	"	129	-	50	21	50
	38							"	95	-		114	-	"	19	-
	17							950	161	50	1200	204	-	250	42	50
2	01								579	-		756	-		177	-

14

Socken, by och hemman	Registernummer	Litera å kartan	Hemmanstal	Ägofigurens nummer	Delägares namn, hemvist m. m. samt ägobeskrivning
1	2	3	4	5	6
					Transport
				30	Åker, mullbl. sand / sand
				31	" mylla / sand och lera
				31a	" " " " "
				32	" " " " "
				33	" " " " "
				34	Trädgård, " " " "
				35	Åker, " " " "
				36	" " " " "
				37	" " " " "
				38	" " " " "
				39	" " " " "
				40	" " " " "
				41	" " " " "
				42	" " " " "
				43	" " " " "
					Summa

A r e a l								Nuvarande värde			Blivande värde			Förbättringsvärde		
Åker och trädgård		Äng och odlingsmark		Annan duglig mark		Impediment och högl. mark		pr har	pr ägofigur		pr har	pr ägofigur		pr har	pr ägofigur	
Har	ar	Har	ar	Har	ar	Har	ar	Kr.	Kr.	öre	Kr.	Kr.	öre	Kr.	Kr.	öre
7	8	9	10	11	12	13	14	15	16							
2	01								579	-		756	-		177	-
	82							350	287	-	400	328	-	50	41	-
	11							1000	110	-	1200	132	-	200	22	-
	35							1150	402	50	1400	490	-	250	87	50
	24							1100	264	-	"	336	-	300	72	-
	7							1150	80	50	"	98	-	250	17	50
	9							1000	90	-	1200	108	-	200	18	-
	9							"	90	-	"	108	-	"	18	-
	8							1150	92	-	"	96	-	50	4	-
	25							900	225	-	"	300	-	300	75	-
	45							1050	472	50	"	540	-	150	67	50
	27							"	283	50	"	324	-	"	40	50
	30							"	315	-	"	360	-	"	45	-
	13							1100	143	-	"	156	-	100	13	-
	38							1000	380	-	(1400) 1300	494	-	300	114	-
	45							900	405	-	(1400) 1200	540	-	"	135	-
6	09								4.219	-		5.166	-		947	-

Socken, by och hemman	Registreringsnummer	Littera å kartan	Hemmanstal	Ägofigurens nummer	Delägares namn, hemvist m. m. samt ägobeskrivning
1	2	3	4	5	6
					<u>Sammandrag.</u>
Everlövs	12 ²	-	1/3		Anders Andersson
"	4 ⁴	C	5/64		Hanna Persson, I. Margit, Ebba G., Hanna V. och A. Birgit Persson
"	av 4 ⁵	D	1/64		Desamma
"	av 4 ⁵	D	1/64		Margareta Åkesson
"	4 ³	B	5/64		Densamme
"	4 ²	A	3/16		Hans Persson
					Summa

A r e a l								Nuvarande värde			Blivande värde			Förbättringsvärde		
Åker och trädgård		Äng och odlingsmark		Annan duglig mark		Impediment och högl. mark		pr har	pr ägofigur		pr har	pr ägofigur		pr har	pr ägofigur	
Har	ar	Har	ar	Har	ar	Har	ar	Kr.	Kr.	öre	Kr.	Kr.	öre	Kr.	Kr.	öre
7		8		9		10		11	12		13	14		15	16	
2	54								2.730	50		3.048	-		317	50
3	24								3.090	25		3.888	-		797	75
	62								568	-		744	-		176	-
	68								624	-		816	-		192	-
2	60								2.466	-		3.120	-		654	-
6	09								4.218	-		5.166	-		947	-
15	77								13.697	75		16.782	-		3.084	25

Everlöf den 25 januari 1934.

Ivar Nyman.

Anders Claesson. Emil. Bengtsson.

Läge pålnummer	Längd i meter	Arbete och jordmän	Antal	à Kr.	Kostnad		Summa	
					Kr.	öre	Kr.	öre
		<u>Kostnadsförslag</u>						
		till Everlöv nr. 4 och 12 dikning år 1934.						
0 - 1+54	154	Rör 20 cm. (8") lm.	154	1:50	231	-		
		Grävning, läggning, höljning "	154	0:80	123	20		
0		Brunn 45 cm. (18")			25	-	379	20
1+54-4+4	250	Rör 22,5 cm. (9") lm.	250	1:70	425	-		
		Grävn., lägg., höljning.	250	0:90	225	-		
1+54, 2+56 och 3+20		Brunnar 45 cm. (18") st.	3	30:-	90	-	740	-
4+4-7+40	336	Rör 25 cm. (10") lm.	336	1:90	638	40		
		Grävn., lägg., höljn.	336	1:-	336	-		
4+4, 4+80 och 6+10		Brunnar 45 cm. (18") st.	3	30:-	90	-	1064	40
7+40-8+11	71	Rör 30 cm. (12") lm.	71	2:30	163	30		
		Grävn., lägg., höljn. lm.	71	1:-	71	-		
7+40		Brunn 60 cm. (24")			35	-		
8+11		Kringmurning			25	-	294	30
8+11-9+22	111	Sand och lera	130	0:80			104	-
		För kontroll, arbetsledning och dylikt tillägges					118	10
922		Summa Kronor					2.700	-

Everlöf den 25 januari 1934

Ivar Nyman.

Läge pålnummer	Längd i meter	Arbete och jordmän	Antal	à Kr.	Kostnad		Summa	
					Kr.	öre	Kr.	öre

PETERSONSKA BOKTR. & PR.

Förbättrings- värde	Beräknad andel i kostnaden för företagets avdelningar					Delaktighet i kostnaderna för			
						Arbetets utförande m. m.		Syneför- rättningen	
						Beräknad kost- nad kronor	Procent av verkl. kostnad	Kr.	öre
Kronor									
9	10	11	12	13	14	15	16	17	18
317:50						277:85	10,29	27:27	
797:75						698:49	25,87	68:56	
176:-						154:17	5,71	15:13	
192:-						168:21	6,23	16:51	
654:-						572:40	21,20	56:16	
947:-						828:90	30:70	81:35	
3.084:25						2.700:-	100,00	265:-	
Everblov den 25 januari 1934. Ivar Nyman. Anders Claesson. Emil Bengtsson.									

PETTERSONSKA BOKTR EFTN
S 248A 6

U t l å t a n d e

rörande Everlöv nr.4 och 12 dikning år

1934 uti Everlöv socken av Malmöhus län.

Mom. 1. Företagets belägenhet och omfattning.

Torrlägningsområdet är beläget inom Everlöv by och omkring 1 kilometer sydost om sockenkyrkan. Å den synehandlingarna tillhörande översiktskartan har områdets ungefärliga läge och utsträckning angivits med röd färgläggning.

Företaget är beläget inom det i K.K. den 13 april 1922 med nr.92 betecknade nederbördsområdet.

Den mark, som beräknas bli förbättrad genom företagets utförande, har upptagits å hithörande plankarta och utgör en areal av 15,77 hektar, som anges i den förslaget tillhörande ägobeskrivningen.

Mom. 2. Förordnande m.m.

Genom länsstyrelsens i Malmöhus län resolution den 20 maj 1933 förordnades undertecknad att handlägga ifrågavarande förrättning, och har på grund därav och i anslutning till sökandens framställda yrkanden, föreliggande förslag till torrläggning upprättats.

Mom. 3. Laga hinder.

Något laga hinder mot förrättningen har ej anmälts, och har något sådant ej heller kunnat utrönas.

Mom. 4. Företagets beskaffenhet.

Företaget är att hänföra till dikning, varom i kap. 7 vattenlagen stadgas.

Mom. 5. Företagets benämning.

Företaget skall benämnas Everlöv nr. 4 och 12 dikning år 1934.

Mom. 6. Vattenmängd och föreslagna dimensioner.

Nederbördsområdet för de olika avloppssträckorna har beräknats med ledning av direkta undersökningar på platsen. För hela företaget utgör detsamma omkring 40 hektar, motsvarande en beräknad högsta avrinning av 0,04 kbm. per sek. Rörens dimensioner framgå av de förslaget tillhörande profilritningarna.

Å plankartan har det föreslagna avloppet angivits med röda linjer.

Mom. 7. Båtnad, kostnad och kostnadsfördelning.

Plankartan i skala 1:4000 är upprättad genom nymätning av de av företaget berörda markerna, och utvisar densamma den mark, som kan beräknas erhålla båtnad genom företagets utförande. Markerna hava av synemännen värderats, och hava i kolumn 14 av värderingslängden införts de värden, som jorden beräknats erhålla efter företagets utförande. I kolumn 16 har angivits den beräknade jordförbättringen, vilken för hela företaget sålunda uppgår till 3.084:25 kronor.

Kostnaderna för arbetenas utförande hava beräknats till 2.700:- kronor. Desamma skola fördelas i förhållande till värdet av den å varje fastighet uppskattade båtnaden genom torrläggningen. Enligt denna grund har varje fastighets andel uträknats och angivits i procent i kolumn 16 av kostnadsfördelningslängden. Någon anledning till uppdelning i avdelningar inom samfälligheten med åtföljande jämkning i kostnadsfördelningen enligt bestämmelserna i 7 kap. §§ 24 - 26 vattenlagen har ej

funnits föreligga. Förrättningskostnader och andra för hela företaget gemensamma kostnader skola fördelas efter ovan angivna procenttal.

Mom. 8. Ersättningar.

Några ersättningar skola icke utgå i samband med detta företags utförande.

Mom. 9. Arbetets utförande m.m.

Företaget skall utföras i överensstämmelse med det vid denna förrättning upprättade förslaget med tillhörande ritningar. Det må påbörjas så snart denna förrättning vunnit laga kraft och skall vara fullbordat senast inom fyra år efter nämnda tidpunkt.

Företagets utförande skall stå under ledning av en styresman, som skall handhava företagets angelägenheter jämlikt kap. 7 § 61 vattenlagen. Val av styresman skall anmälas till Länsstyrelsen i Malmöhus län, innan arbete å annans mark må påbörjas.

Vid arbetenas utförande iakttages:

- att till rörledningar må användas endera glacerade lerrör, ej sämre än Höganäs kvalitet. III, eller cementrör med muffar och av så god beskaffenhet, att desamma utan att skadas kunna i vått tillstånd belastas för rördimensioner upp till och under 25 cm, med 15 kg. och övriga med 16 kg. per centimeter längd av röret längs den översta och understa generatriken av det horisontellt anbragta röret,
- att cementrören dessutom skola vara så täta och homogena i godset att vattenytan i ett fyllt rör efter ett dygn ej sjunker mera än 1 millimeter per timme,
- att rörledningar ej få tillkopplas ledningarna annat än vid brunnar.

25

Mom. 10. Framtida underhållet.

Företaget skall omsorgsfullt underhållas, och skola erforderliga
ränsningar vidtagas så ofta det är erforderligt. Kostnaderna för under-
hållsarbetena skola fördelas efter samma grunder, som gälla för avlop-
pens första upptagande.

Mom. 11. Vattendomstolsavgift.

Någon dylik avgift skall ej utgå för detta företag.

Mom. 12. Aktförvarare.

Avskrifter och kopior av vid denna förrättning upprättade hand-
lingar och ritningar skola förvaras av företagets styresman /Hanna Pers-
son, Everlöf/.

Mom. 13. Besvärshänvisning.

Den, som icke åtnöjes med synemännens i detta utlåtande meddelande
beslut, ingive inom sextio dagar härafter i tre exemplar sina till Sö-
derbygdens vattendomstol, Stockholm, ställda besvär, skolande i besvä-
ren upptagas klagandens alla påståenden och skälen därtill samt vid de-
samma fogas de handlingar, klaganden vill åberopa till stöd för ändrings-
sökandet.

Everlöf den 25 januari 1934.

Ivar Nyman

statens e.lantbruksingeniör.

Anders Claesson.

Emil Bengtsson.

skiftesgodeman.

skiftesgodeman.

1	2	3	4	5	6	7
		Överfört				39 35
1933		Avvägning:				
18-22/5		<i>skred. ang. nedelbördsområde</i>				
		a) avvägning, längdmätning o. d., § 46, mom. 4 dagar	2	12,00	24 -	
		b) ytavvägning, § 11, mom. 1, tariff IV				
		i öppen mark, medelantal 5 punkter pr har har	1577	0,50	7 85	
		avvägda punkter st.	85	0,03	2 55	
		i annan mark, medelantal punkter pr har har				
		avvägda punkter st.				
		c) begränsningskurva, § 11, mom. 2:				
		i öppen mark km.	18	2,00	3 60	
		i annan mark "		5,00		38 -
		Arealuträkning , § 13, tariff V, medelareal 37 ar, st.	43	0,05	2 15	
		har	1577	0,10	1 55	3 70
		Ägobeskrivning , § 14, ägofigurer st.	43	0,04	1 70	1 70
		Markvärdering:				
		a) uppskattning och värdering, § 46, mom. 5 dagar		12,00		
		b) gradtabell eller kurva, § 16, mom. 1,				
		för första kilometern av avlopps längd km.			4 -	
		för övriga kilometer st.		1,50		
		c) uträkning därmed av värde pr ytenhet, § 16, mom 2, värdetal st.	86	0,06	5 15	
		d) uträkning av förbättring eller försämring, § 17 ägofigurer "	43	0,12	5 15	14 30
		Längdprofil , § 19 längdskala 1:				
		a) uppritning enl. tariff VI, 1) endast markyta km.				
		2) befintligt avlopp ell. vall "	09	3,50	3 15	
		Tvärsektioner §§ 21 och 22 i skala 1:100,				
		vid uppritning av endast befintlig eller ny sektion st.				
		" "				
		vid uppritning av såväl befintlig som ny sektion "	3	0,22	65	
		" "				
		" "				
		Antal profil- och sektionsritningar "	1	3,00	3 -	6 80
		Hydrografisk utredning , §§ 23 och 48, grundbelopp			2 -	
		för vattenområdets areal km. ²		0,02		
		dagar		12,00		2 -
		Dimensionsberäkning , § 24				
		a) för öppet avlopp, utan särskild beräkning km.		3,50		
		tillägg för särskild beräkning av dimensionerna "		1,00		
		" " våta sektionsarean vid h. v. y. 0,50 kr. pr m ² "				
		nämligen m ² sektion på "				
		" " " "				
		" " " "				
		" " " "				
		b) täckt ledning, 1) inre diameter intill 20 cm. "		6,00		
		2) " " över 20 " "		10,00	10 -	10 -
		Inritning å kartan av avlopp och vallar , § 26 grundbelopp			1	
		tillägg för varje cm. verkligt mått å kartan cm.	23	0,03	65	1 65
		Överföres				117 50

1	2	3	4	5	6	7
		Överfört				117 50
		Arbetsbeskrivning, § 27, 1:sta sidan			3 —	
		tillägg för övriga sidor st.		2,00		
		Kostnadsberäkning, § 28, a) nyanläggning km.		2,50		
		därjämte 25 öre pr m ² av våta sektionens arean vid h. v. y.				
		nämligen m ² sektion på "				
		b) vid förändring av befintligt avlopp "		4,00	4 —	
		därjämte 50 öre pr m ² av våta sektionens arean vid h. v. y.				
		lika som tillägget för dimensionsberäkningar				
		c) av kostnadsförslaget slutsumma 0,1 % (broar och vallar inberäknade)			2 70	6 70
		Förslag till invallning, § 29				
		a) Konstruktion och dimensionering av vallar			6 —	
		b) Inläggning av vallkrön km.		0,50		
		c) Uppritning av tvärsektioner st.		0,25		
		d) Kostnadsberäkning km.		3,00		
		§ 46 Förslag till pumpstation dagar		12,00		
		Förslag till bro och trumbyggnad, §§ 33—35 och 38				
		Antal särskilda ritningar		3,-		
		Dimensionsberäkning		8,00		
		Ritarbete				
		för särskilt konstruerat landfäste st.		4,00		
		Kostnadsberäkning				
		för särskilt konstruerade landfästen st.		4,00		
		Grundförstärkning m ²		0,10		
		Införande av höjdsiffror på plankartan, § 39	85	0,01	85	85
		Översiktskarta § 41			4 —	4 —
		Ersättningslängd, § 42, grundbelopp			1 50	
		antal ersättningar st.		0,25		
		Kostnadsfördelning, § 43, grundbelopp			2 —	
		antal fastigheter st.	6	0,30	1 80	
		tillägg för fastigheter i olika avdelningar "		0,20		3 80
		Utlåtande och betänkande, § 45 sid.	4	3,00	12 —	12 —
25/1	1934	Sammanträden och upprättande av protokoll, § 46 mom. 1, dagar	1	12,00	12 —	12 —
		Särskild utredning, § 46, mom. 2 dagar		12,00		
		Utredning på länets lantmäterikontor rörande fastighetsgränser, jordregisternummer o. d., § 46, mom. 15 dagar	12	12,00	6 —	6 —
		Förslag enl. § 46 mom. 15, brunn "		12,00	3 —	
		utlopp för täckt ledning "		12,00	3 —	
		slanficka "		12,00		
						6 —
		Lösen för:				
		Kopia av plankartan § 51				
		1 a) 1:sta regalarcket bladet			7 —	
		övriga regalarark blad				
		b) efter kartans skala och ägofigurernas medelareal, tariff VII, skalan 1: 4000, medelareal 37 ar ägofigurer st.	48	0,08	3 —	
		har 1577 0,14			2 20	
		Överföres			12 20	

1	2	3	4	5	6	7
		Överfört			12 20	
		höjning för handkopia å ritpapper, 25 0/0			1 30	
		3) insättning av höjdlägestal st.	85	0,02	1 70	
		” ” kanaler och diken, grundbelopp			1 75	
		tillägg för varje cm. verkligt mått å kartan, cm.	23	0,06	1 15	18 10
		Kopia av profil-, sektions-, bro och trumritningar, § 54,				
		1) enligt tariff VIII, endast markyta km.				
		befintligt vattendrag el. vall ”				
		nytt avlopp el. vall ”				
		ändring av befintligt avlopp ”	99	6:-	5 40	
		2) tvärsektioner, originalritningens belopp			65	
		3) broar och trummor, ” ”				
		4) för varje med rubrik, skalor o. d. försett blad st.		3,00		6 05
		nedsättning för kopia å kalkerväv 25 0/0				
		Kopia av annan ritning, § 46, pumpstation, dagar		12,00		
		brunn, rörutlopp och slamficka st.	2	3:- 12,00	6 -	6 -
		Avskrift av synehandlingarna, § 55 sid.	24	0,55		13 20
		Översiktskarta i d.o, § 41				4 -
		Summa kronor				42 35
		Övriga förrättningskostnader,				
		Lösen av förordnandet jämte kommissionärsarvode			1 80	
		Annonskostnader ang. sammanträden			10 -	
		Inbindning av förrättningshandlingar o. uppklistring av ritningar			2 25	14 05
		Arvode till biträdande förrättningsmannen				
		Ersättning till gode männen enligt egna räkningar			25 -	
		Kostnader för hantlangning, materialier o. d.			9 75	
						34 75
		Summa kronor				48 80
		Sammandrag.				
		Förrättningsmannens arvode				168 85
		Lösen för kopior och avskrifter				42 35
		Övriga förrättningskostnader				48 80
		Summa kronor				265 -

Den, som icke åtnöjes med denna räkning, äger att inom tre månader från nedanstående dag klander därå anställa genom stämning till Torna och Bara häradsrätt.

Överlöv den 25 januari 19 34

Ivar Nyman
Statens lantbruksingenjör.

Att sakägarna erhållit en med denna lika lydande räkning betyga:

Förstämde sidor nr. 1-27 vidimnas ex officio: Ivar Nyman.

Kronor _____ kvitteras:

_____ den _____ 19 _____

1-0471

9427

16. 10. 1951

KONTRAKT. 8 MAJ 1935

(Arbetslöshetsföretag).

Sedan Kungl. Maj:t den

30 mars 1935

för

"Everlöv nr 4 och 12 dikning år 1934" i Everlövs socken av

MÄLMÖHUS LÄN

under föreskrift, att bidragstagare skall vara skyldig underkasta sig den granskning från Riksdagens revisorers sida rörande statsbidragets användning, som Kungl. Maj:t kan komma att föreskriva, beviljat ett *statsbidrag* utan återbetalningsskyldighet av ettusentvåhundra trettio (1.230) kronor att utgå från *reservationsanslaget till torr-*

läggningsföretag, ägnade att motverka arbetslösheten, ävensom fastställt en av statens
e. lantbruksingenjör I. Nyman vid syneförrättning år 1934

upprättad arbetsplan med därtill hörande kostnadsförslag, har undertecknad, som av
vederbörande intressenter utsetts till styrelse förtroendeman för företaget,

_____ med Kungl. Lantbruksstyrelsen, å Kungl.
Maj:ts och Kronans vägnar, avslutat följande kontrakt, varigenom ^{vi}jag för egen del samt å
vederbörande intressenters i företaget vägnar åtag~~er~~ och förbind~~er~~ mig:

1:o) att utföra företaget i noggrann överensstämmelse med den av Kungl. Maj:t fastställda arbetsplanen med de eventuella ändringar däri, varom vederbörande myndighet må efter framställning besluta,

att, vid äventyr att bidragsrätten må kunna av Kungl. Maj:t förklaras förverkad, utan uppskov igångsätta företaget,

att fullborda arbetet till den 1 september 1936,

att vid företagets utförande iakttaga de föreskrifter, som av Kungl. Maj:t eller Lantbruksstyrelsen må hava meddelats,

att bestrida vad utöver beviljat statsbidrag kan erfordras för företagets fullbordande,

att gälda vederbörande förrättningsman tillkommande gottgörelse enligt taxa även i fråga om av Lantbruksstyrelsen beordrad avsyning av företaget,

att, när sådant av Lantbruksstyrelsen påfordras, förete behörigen verifierade räkenskaper för företaget ävensom att, därest det skulle visa sig, att torrlägningskostnad, varför statsbidrag beviljats, beräknats till högre belopp än den verkliga kostnaden, vidkännas motsvarande minskning av statsbidraget,

att eljest på anfordran lämna de uppgifter rörande företagets utförande, som i särskild ordning må föreskrivas,

att underhålla det utförda arbetet intill dess sådan underhållsskyldighet kan varda andra i laga ordning ålagd eller vederbörande från underhållsskyldigheten befriats, samt

att vid arbetets utförande ävensom i fråga om underhållsskyldighetens fullgörande underkasta ~~des~~ mig Lantbruksstyrelsens inseende och kontroll;

2:o) att för tjänsteman, som av Lantbruksstyrelsen eller Väg- och Vattenbyggnadsstyrelsen förordnas att verkställa besiktning eller avsyning av arbetet eller inspektion av underhållsarbetet, tillhandahålla den för företaget fastställda arbetsplanen med därtill hörande handlingar och ritningar;

3:o) att i händelse avvikelse utan därtill i vederbörlig ordning erhållet tillstånd skett från den fastställda arbetsplanen, eller arbetet icke inom därför bestämd tid fullbordats och Lantbruksstyrelsen ej heller meddelat anstånd med dess utförande, låta det ankomma på Kungl. Maj:t att inställa all vidare utbetalning av statsbidraget samt att återfordra vad därav uppburits att inom viss angiven tid på en gång eller efter hand inbetalas till Kungl. Statskontoret, ävensom att å sålunda lyftade och återburna medel erlægga fem procent årlig ränta från lyftningsdagen till dess återbetalning sker;

4:o) att ifråga om tid för lyftande av statsbidraget i mån av arbetets fortgång låta gälla vad Lantbruksstyrelsen därutinnan bestämmer; och skall, därest icke Kungl. Maj:t med avseende å särskilda förhållanden prövar skäligt annorlunda förordna, någon del av statsbidraget inestå i Statskontoret, intill dess arbetet blivit vederbörligen avsynat och av Lantbruksstyrelsen godkänt;

5:o) att vid avslutandet av detta kontrakt för förvaring i Lantbruksstyrelsens arkiv till Styrelsen överlämna bestyrkt avskrift och kopia av de till den fastställda arbetsplanen hörande handlingar och ritningar, ävensom att, innan sista delen av statsbidraget lyftes, till Lantbruksstyrelsen överlämna fullständig beskrivning jämte ritning över sådan avvikelse från den fastställda planen, vartill vederbörligt tillstånd må hava meddelats;

6:o) att bestrida eller gottgöra alla kostnader av vad beskaffenhet de vara må, som i följd av det erhållna statsbidraget kunna komma att föranledas för Statskontoret;

7:o) att för fullgörande av detta kontrakt ävensom, därest mot kontraktet brytes, för återbäring av lyftad del av statsbidraget jämte därå upplupen ränta, ställa sådan säkerhet, som av Lantbruksstyrelsen godkännes; samt

8:o) att fullgöra de övriga åtaganden, som enligt gällande författningar i ämnet åligga mottagare av ifrågavarande statsmedel.

Härav äro två lika lydande exemplar upprättade, av vilka vardera kontrahenten tagit ett.

..... *Evertör* den *4 maj* 19*35*

..... *Hanna Persson*
..... *Evertör n. 4*

Att *från Hanna Persson, Evertör*

i bägges vår närvaro egenhändigt undertecknat förestående kontrakt, intyga:

..... *Lars Jönsson*
Adress *Kumlatorg p. Veberöd*

..... *Anders Andersson*
Adress *Evertör p. Veberöd*

Med stöd av Kungl. brevet den 30 mars
1935. antager Kungl. Lantbruksstyrelsen,
å Kungl. Maj:ts och Kronans vägnar, detta
kontrakt.

Stockholm den 14 maj 1935.

På Kungl. Lantbruksstyrelsens vägnar

Carl A. ...

Vederbörandes uppmärksamhet fästes å bestämmelserna i 13 kap. 17 § vattenlagen, vari stadgas att, därest det framtida underhållet försummas, Konungens Befallningshavande eller annan myndighet Konungen bestämmer äger själv bota bristen på den försumliges bekostnad.

Godk. 14 maj 1935

9428

DIARIE Nr

K. LANTBRUKSTYRELSEN

8 MAJ 1935

R a p p o r t

över verkställd avsyning av torrlägningsföretaget "Everlöv nr. 4 och 12 dikning år 1934", uti Everlöv socken av Malmöhus län.

Planen fastställd den 30 mars 1935.

Statsbidrag från reservationsanslaget till torrlägningsföretag, ägnade att motverka arbetslösheten 1.230:- kronor.

Fastställd arbetstid till den 1 september 1936.

Styresman och aktförvarare: Fru Hanna Persson, Everlöv pr Veberöd.

Vid verkställda kontroller i samband med företagets utförande samt slutlig avsyning av företaget, verkställd av undertecknad efter detsammas fullbordande, har befunnits att arbetet utförts i överensstämmelse med den fastställda arbetsplanen, och tillstyrkes detsamma till godkännande.

Höör den 7 maj 1935

Jon Nyman.

statens e.lantbruksingeniör.