

Förslag

III Trulstorp-Eket dikning av år 1934


uti Norra Rörum socknen af Malmöhus län
upprättat vid synesförrättning enligt vattenlagen

år 1934 av


Ivar Nyman.

Statens e. lantbruksingeniör.

Kungl. Lantbrukstyreklens
Bibliotek.

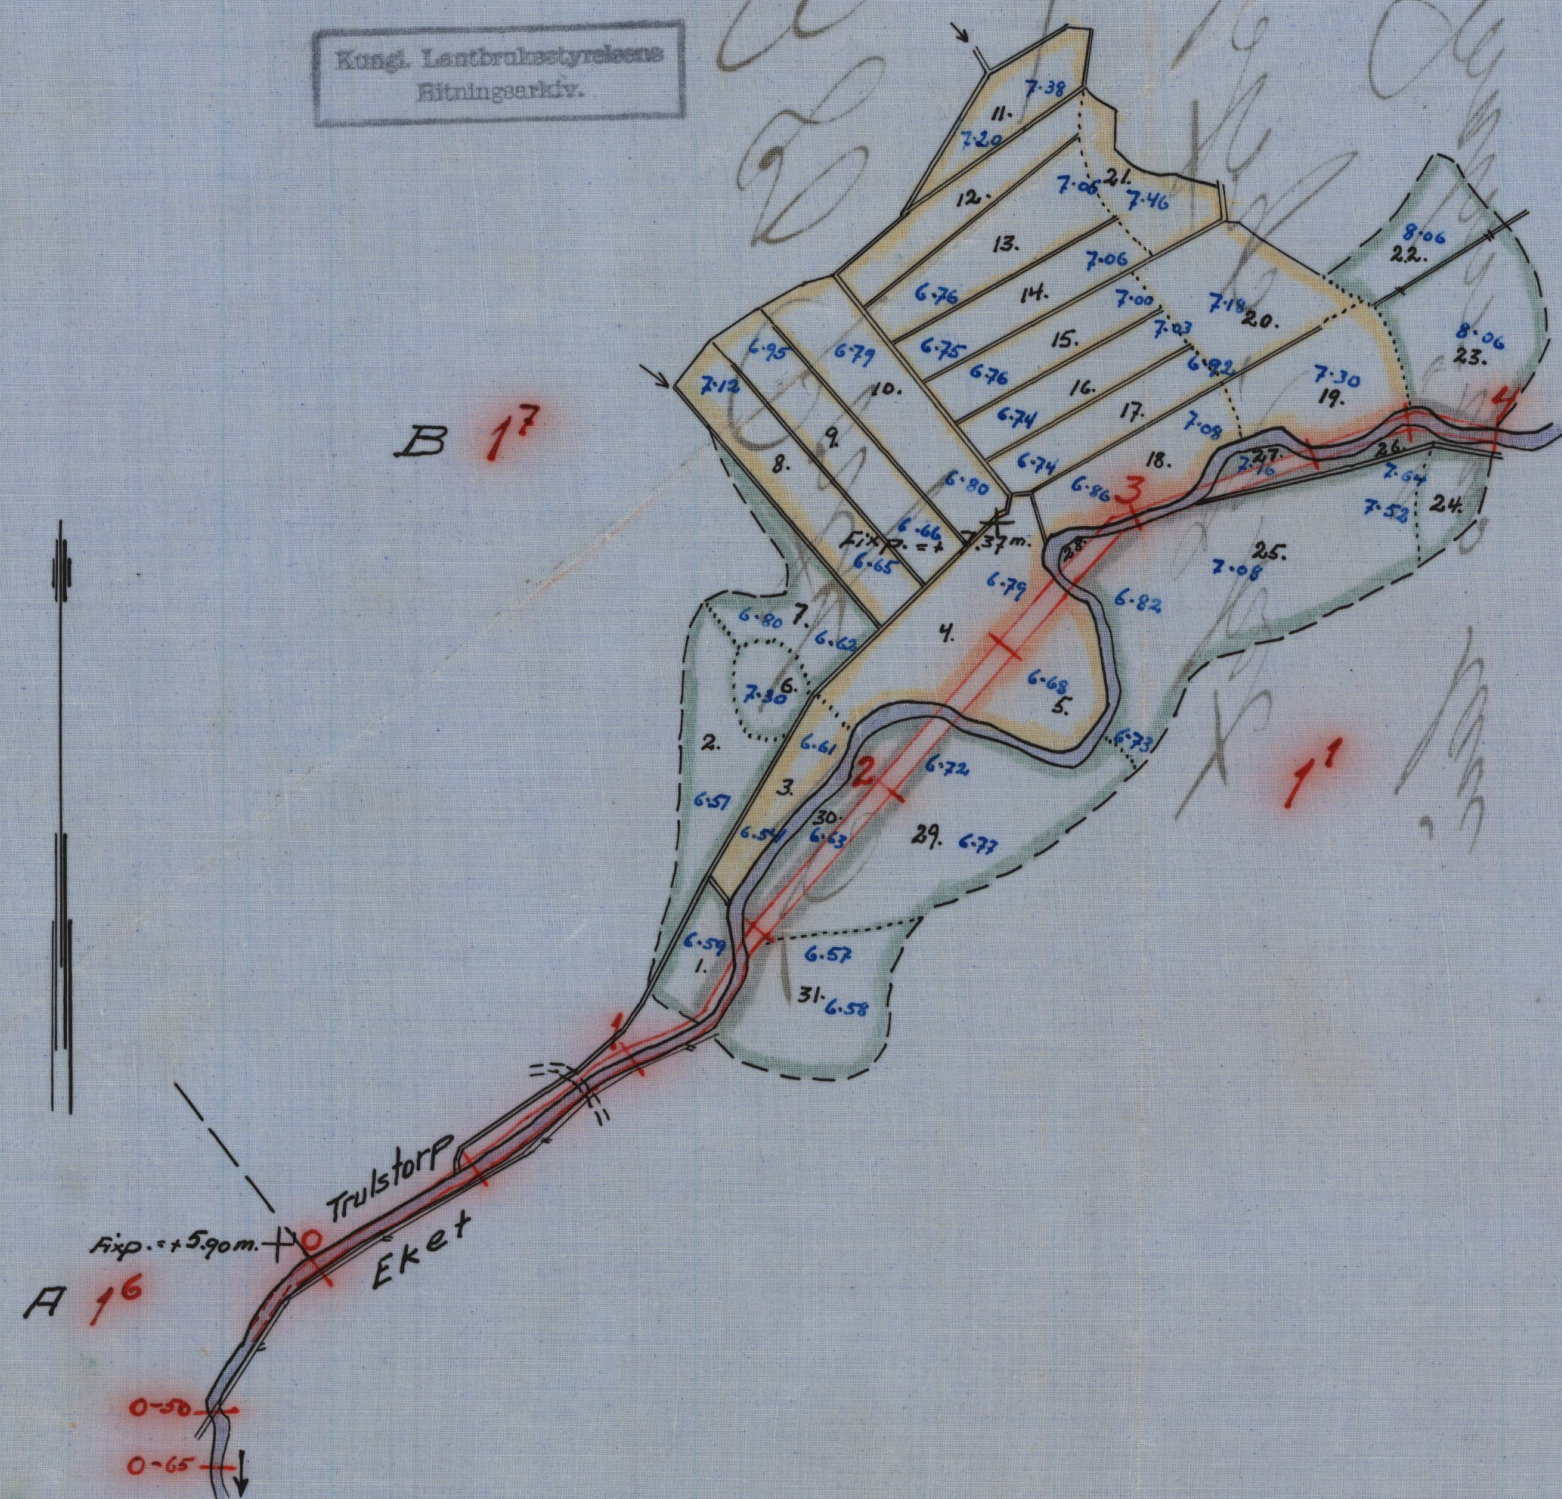

Längdskala 1:2000.

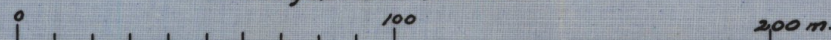

Postscript

Genom Kungl. Maj:ts nådiga beviljande den
7 juni 1935 fastställt till efterrättelse vid
arbetets utförande.


Stockholm den 9 juli 1925

På Kungl. Landbruketshögskolan vägnar:


Hjalmar Forsman

Vilinus et officio:

Tom Hyman.

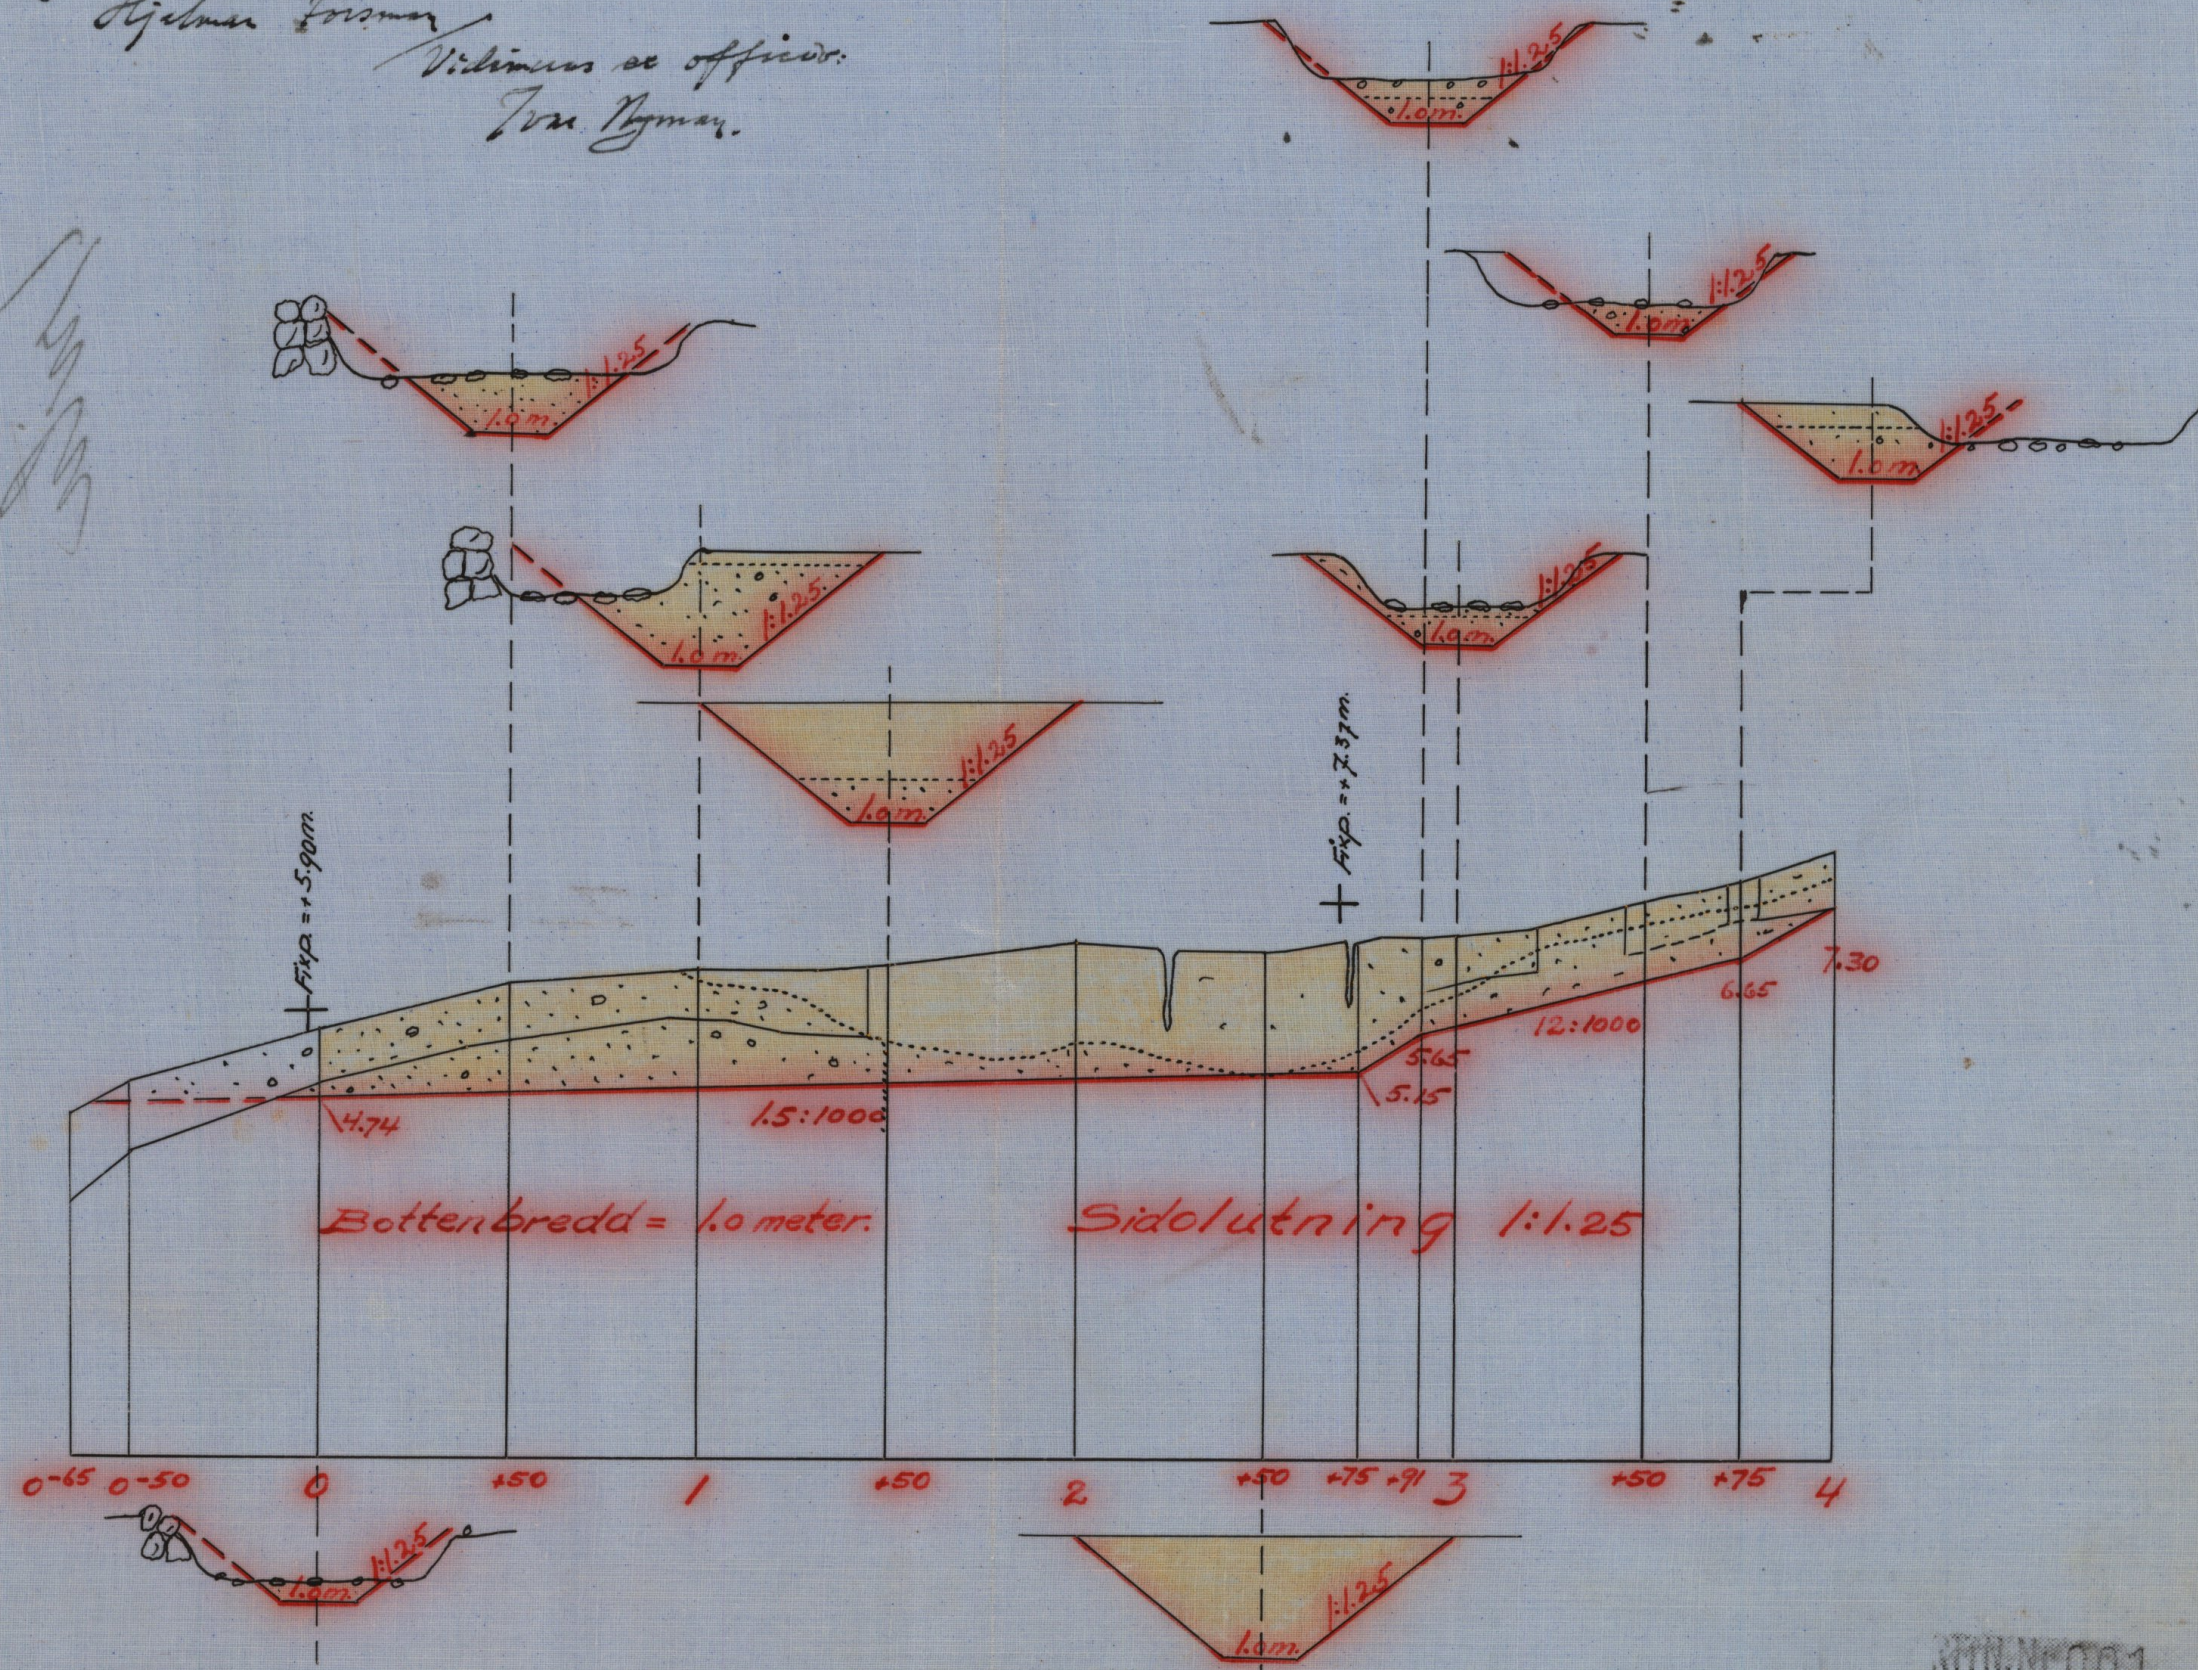

Höjd- och sektionsskala 1:100.

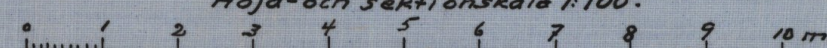

Vidimuras ex officio: Tom Nymoy.

Ar 380 *Mammillaria pitu*

REF. N° 001

M 1*0475

M 1*0475

20356
KÖPMANNSBOKFÖRSTÄ
19 SEP 1935

Trulstorp - Eket dikning av år 1934.

Norra Rörum socken.

Malmöhus län.

Förskrift.

Gunn. Kongl. Maj:ts nådiga brev den
7 juni 1935 förtäglad till efterriktelse vid
arbets utförande.

Stockholm den 2 juli 1935

Pi Kongl. Lantbruksstyrelsens vägnar:

Hjälmar Forsman

Vidmaras & officio.

Tore Nyman.

Avskrift av

Handlingar

för sökande av statsbidrag till utförande av

Trulstorp - Eket dikning av år 1934

i Norra Rörum socken av Malmöhus län

upprättade år 1934 av

Ivar Nyman

statens e.lantbruksingenjör.

Innehåller 6 skrivna och paginerade sidor.

B e t ä n k a n d e

rörande "Trulstorp - Eket dikning av år 1934",

uti Norra Rörum socken av Malmöhus län, avgivet

i och för sökande av statsbidrag utan återbetalningskyldighet.

Företagets ändamål och belägenhet.

Företaget avser fördjupning och rätning av ett vattendrag, beläget i gränsen mellan Trulstorp by och hemmanet Eket nr.1, för vinnande av bättre torrläggning av mark för odlingsändamål. Området ligger omkring 2 kilometer nordväst om Norra Rörums kyrka. Genom det nuvarande ringa torrlägningsdjupet samt på grund av att markerna tidvis översvämmas lämna desamma en mycket ringa avkastning trots jordmånens godartade beskaffenhet.

Rättsliga förhållanden.

Företaget har förberetts genom syneförrättning enligt vattenlagen. Därvid upprättade handlingar och ritningar hava här bifogats i avskrift. Bevis att besvär ej anförts mot syneförrättningen har ej hunnit erhållas, men kommer att insändas senare.

Teknisk utredning.

Angående avloppets dimensioner, hydrografiska förhållanden, samt företagets omfattning i övrigt, hänvisas till vid syneförrättningen avgivet utlåtande, samt till de i samband därmed upprättade ritningarna.

Areal.

Av företaget beröres en areal av 3, 25 hektar. Därav utgöres 1,45

utav ång och odlingsmark. Den återstående arealen, 1,80 hektar består av mark, som uppodlats till åker, ehuru större delen därav under senare år ej kunnats brukas som sådan på grund av otillfredställande torrläggning.

Kostnad och båtnad.

Enligt detta betänkande bifogat kostnadssammandrag belöpa sig kostnaderna för torrlägningsarbetena till 1.900:- kronor. Härtill kommer kostnaderna för syneförrättningen samt för detta betänkande med tillhörande handlingar med tillsammans 217:- kronor eller sammanlagt 2.117:- kronor.

Värdet av den genom företagets utförande uppkommande jordförbättringen har enligt synehandlingarna approximativt uppskattats till 2.015:- kronor.

Utförande, och arbetstid.

Vid arbetenas utförande skall iakttagas vad därom är bestämt såväl i utlåtandet som i de förrättningen tillhörande ritningarna jämte kostnadsförslaget.

Företaget torde kunna vara slutfört senast den 1 september 1935.

Statsbidrag.

Delägarna hava beslutat att gemensamt söka statsbidrag till alla kostnader för företagets genomförande. Vid jämförelse mellan uppskattad båtnad genom torrläggningen och de sammanlagda kostnaderna för densamma uppvisar företaget en relativ kostnad av 1,05. Om man däremot vid prövningen av båtnadens och kostnadernas inbördes förhållande bortser från förrättningskostnader, kommer den beräknade förbättringen genom företa-

4

gets utförande att överstiga kostnaden för detsamma. Då förrättningskostnaderna utgöra för själva torrlägningsarbetet icke direkt vidkommande kostnader och av delägarna måste erläggas oberoende av om företaget kommer till utförande eller ej, torde företagets bärighet kunna prövas oberoende av dem, varför tillstyrkes att statsbidrag beviljas för hela företaget till högsta möjliga belopp, vilket enligt gällande bestämmelser torde utgöra 1.000:- kronor.

Bilagor.

- 1/ Kostnadssammandrag.
- 2/ Arvodesräkning.
- 3/ Avskrift av lagasynehandlingar med tillhörande ritningar, 1 blad.

Höör 1 juli 1934

Ivar Nyman

statens o.lantbruksingeniör.

5

Kostnadsammandrag.

Torrlägningskostnad enligt vid syneförrättningen

upprättat kostnadsförslag

Kr. 1.785:-
~~2.000:-~~

Arvode m.m. för syneförrättningen

162:-

" för betänkandet med tillhörande bilagor

55:-

Summa kronor 2.002:-
2.017:-

Approximativ båtnad

Kronor 2.015:-

Relativ kostnad

1,05

Statsbidrag enligt gällande bestämmelser

Kronor 1.000:-

Höör 1 juli 1934

Ivar Nyman

Protokoll

*) Minnningen vidtog av Kungl. Lantbruksstyrelsen
med stöd av från förslagsställaren, hvilken uppgift
angående företags kostnader.

Vid arbetsplanens fastställande har
kostnader för företaget beräknats till 2.002
kronor.

Stockholm den 9 juli 1935

På Kungl. Lantbruksstyrelsens vägnar:

Hjalmar Forsman.

Vidimur ex officio:

Ivar Nyman.

Arvodesräkning

för upprättande av handlingar för sökande av bidrag från statens
avdikningsanslag till "Trulstorp - Eket dikning av år 1934", upp-
rättad enligt lantbruksingenjörstaxan av den 27 juni 1930.

Betänkande § 45 med sammanfattning av

kostnadsförslag	Kr. 12:-
Laga kraftbevis	3:-
Ansökningshandlingar och diverse skrivelser	6:-
Kommissionärsarvode och porto	0:90
<u>Avskrifter och kopior</u>	
Plankarta § 51, 1 och 3 mom.	14:55
Profiler och tvärsektioner enligt specifikation	
i synhandl. arv. räkning 75 proc. därav	3:45
Avskrift av handlingar § 55	10:45
Översiktskarta	4:-
Inbindning av handlingar	0:65
Summa kronor	55:-

Den, som med denna räkning icke åtnöjes, äger att inom tre
månader efter delfåendet klander därå anställa genom stämning till
Frosta häradsrätt.

Höör 1 juli 1934.

Ivar Nyman

Förestående sidor nr. 1 - 6 vidimeras ex officio:

Ivar Nyman

1.

Avskrift av

Förslag

till Trulstorp - Eket dikning av år 1934

uti Norra Rörum socken av Malmöhus län

upprättat vid syneförrättning enligt vattenlagen

år 1934 av


Ivar Nyman

Statens e.lantbruksingeniör.

Innehåller /7 skrivna och paginerade sidor.

Härtill hör 1 ritning.

Översiktskarta.

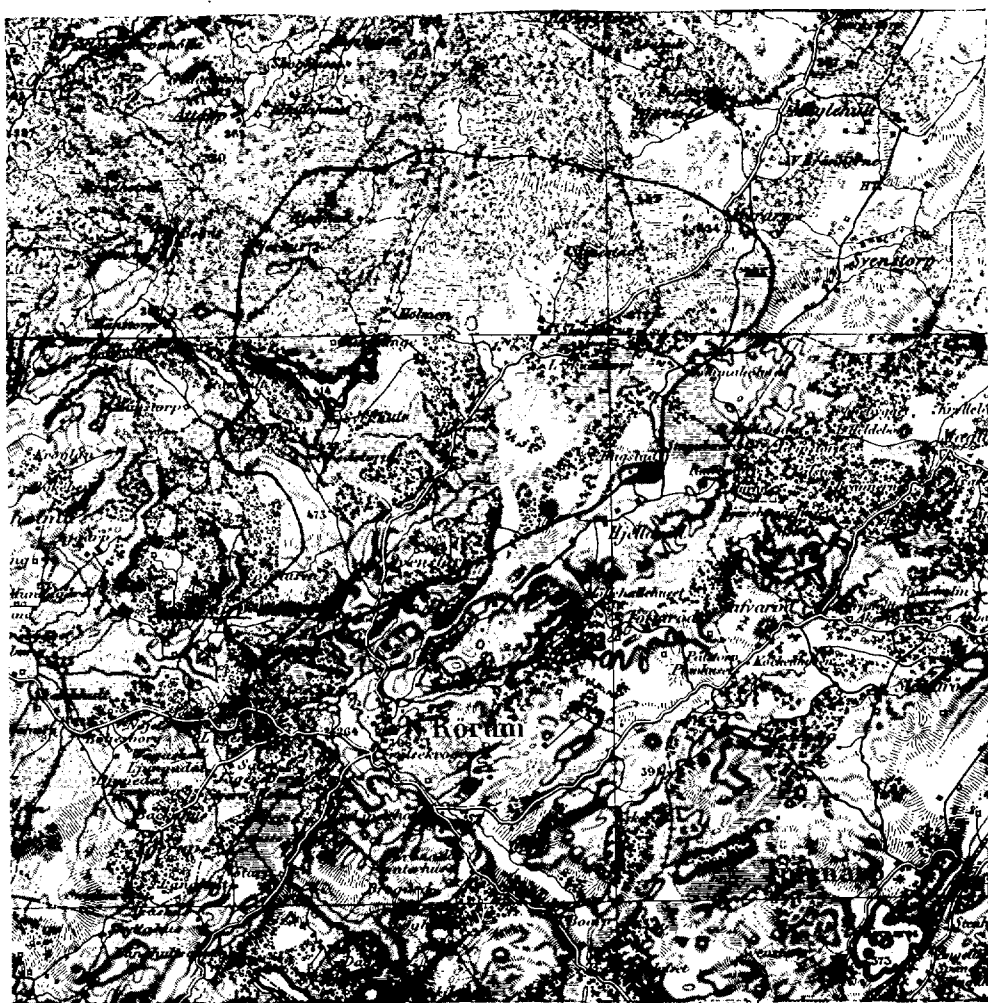

Skala 1:100.000.

Protokoll fört vid sammanträde rörande
torrläggning av mark till hemmanen Trulstorp
nr. 1⁷ och Eket nr. 1¹ uti Norra Rörum socken
av Malmöhus län.

Till sammanträde hos lantbrukaren Bernt Magnusson, Trulstorp,
onsdagen den 27 juni 1934 kl. 1 em. hade infunnit sig:

Undertecknad, förrättningsman,

Bernt Magnusson, ägare av hemmanet Trulstorp nr. 1⁷,

Algot Nilsson, " " " Eket nr. 1¹.

§ 1.

Upplästes det för förrättningsmannen utfärdade förordnandet
(Bil. A¹ - A³).

§ 2.

Något jäv mot synemannen kunde ej utrönas.

§ 3.

Förfogade sig förrättningsmannen och delägarna till det före-
slagna torrlägningsområdet för besiktning av avloppet och de vat-
tenskadade markerna.

§ 4.

Härvid infann sig Hjalmar Andersson, såsom ägare av hemmanet
Trulstorp nr. 1⁶.

§ 5.

Hävdan genomgicks och godkändes.

§ 6.

Förrättningsmannen redogjorde för det upprättade förslaget och

4.
den föreslagna sträckningen av avloppet.

§ 7.

Hjalmar Andersson bestred all delaktighet i företaget, men länade de övriga intressenterna tillstånd till grävningens utförande i den mån den berörde hans mark och fränsade sig ersättning för skada genom intrång av jordupplag samt för den föreslagna avloppssträckans upptagande genom hans mark.

§ 8.

Bernt Magnusson och Algot Nilsson yrkade på företagets utförande i enlighet med det upprättade förslaget, samt att den föreslagna rätningen av avloppet gjordes så att avloppet avskar ungefär lika areal från respektive jordägares övriga marker.

§ 9.

Enhälligt beslöts att några ersättningar ej skulle utgå för skada genom intrång och jordupplag.

§ 10.

Delägarna beslöto att ingå särskild överenskommelse om grunderna för arbetenas utförande och framtida underhåll samt kostnadernas fördelning och vitsordades densamma genom påskrift av förrättningsmannen.

§ 11.

Uppdrogs åt Bernt Magnusson, Trulstorp pr Norra Rörum att förvara till företaget hörande handlingar och ritningar.

§ 12.

I fråga om förrättningskostnader och debiterade dagarvoden hänvisades till arvodesräkningen.

5
§ 13.

Upplästes synemännens utlåtande.

§ 14.

Som intet vidare anfördes, upplästes dagens protokoll som lämnades utan anmärkning, varefter syneförrättningen förklarades avslutad.

Trulstorp den 27 juni 1934.

Ivar Nyman.

statens e.lantbruksingenjör.

Förestående protokoll har blivit vid sammanträdet uppläst och var-
der härmed justerat:

Berndt Magnusson.

Algot Nilsson.

Bil. A¹.

Till Länsstyrelsen i Malmöhus län.

Undertecknad, ägare till 5/32 mtl. Trulstorp nr. 1⁷ uti
Norra Rörum socken av Malmöhus län, får härmed vördsamt anhålla
om förordnande för vederbörande förrättningsman att handlägga sy-
neförrättning jämlikt kap. 7 och 10 vattenlagen för torrläggning
av vattenskadade marker inom ovannämnda hemman.

Av torrläggningen beröres jämväl hemmanet 3/8 mantal Eket nr.1,
vilket äges av Algot Nilsson.

Trulstorp pr Norra Rörum den 3 april 1934.

Berndt Magnusson.

Bil. A².

R E S O L U T I O N.

Herr lantbruksingenjören i Malmöhus län förordnas härigenom

att, därest laga hinder ej möter, i behörig ordning företaga den i inneliggande ansökan omförmälda förrättning.

Malmö i landskansliet den 5 april 1934.

På länsstyrelsens vägnar:

T. Kinnman.

T. Thege.

Bil. A³.

R E S O L U T I O N.

Herr extra lantbruksingenjören Ivar Nyman förordnas härigenom, att, därest laga hinder icke möter, övertaga och lagligen handlägga den åt lantbruksingenjören i Malmöhus län enligt förordnande den 5 april 1934 uppdragna, i inneliggande ansökan omförmälda förrättning.

Malmö i landskansliet den 6 juni 1934.

På länsstyrelsens vägnar:

T. Kinnman.

T. Thege.

Bil. B.

Ö v e r e n s k o m m e l s e.

rörande torrläggning av mark inom hemmanen 5/32 mantal Trulstorp nr. 1⁷ och 3/8 mantal Eket nr. 1¹ uti Norra Rörum socken av Malmöhus län.

Emellan undertecknade, ägare av ovannämnda hemman, har träffats nedanstående överenskommelse.

1. Förbinda vi oss att enligt nedan i punkt 3 angivna grunder utföra och fullborda torrläggningen av en del oss tillhöriga vatten-skadade marker i fullständig överensstämmelse med den plan och det

förslag, som vid syneförrättning enligt vattenlagen upprättats år 1934 av e.lantbruksingenjör Ivar Nyman.

2. Likaledes förbinda vi oss att efter samma grunder underhålla de utförda arbetena.

3. Kostnaderna för arbetenas utförande och framtida underhåll samt förrättningskostnader och andra för företaget gemensamma kostnader skola fördelas så att i desamma deltagar ägaren av hemmanet Trulstorp nr. 1⁷ med sjuttiofem procent och ägaren av hemmanet Eket nr. 1¹ med tjugofem procent.

Sålunda överenskommet försäkras.

Trulstorp den 27 juni 1934.

Berndt Magnusson

Algot Nilsson.

Förestående överenskommelse vitsordas:

Ivar Nyman.

statens e.lantbruksingenjör.

Ägares namn samt ägobeskrivning	Ägo- figur nr	Areal				Summa areal		Båtnad			Summa båtnad		
		Åker		Annan mark		Har	ar	pr har	pr ägofigur		Kr.	öre	
		Har	ar	Har	ar				Kr.	öre			
Ägobeskrivning.													
för "Trulstorp - Eket dikning av år 1934".													
Norra Rörum socken Malmöhus län.													
5/32 mtl. Trulstorp nr. 1 ⁷													
Bernt Magnusson.													
Äng, odlingsmark	1				5			550	27	50			
" "	2				12			650	78	-			
Åker, gammal	3		6					800	48	-			
" "	4		15					"	120	-			
" "	5		10					"	80	-			
Odlingsmark	6				4			200	8	-			
Äng, odlingsmark	7				10			650	65	-			
Åker, gammal	8		13					800	104	-			
" "	9		13					"	104	-			
" "	10		16					"	128	-			
" "	11		14					650	91	-			
" "	12		8					750	60	-			
" "	13		13					800	104	-			
" "	14		9					"	72	-			
" "	15		8					"	64	-			
" "	16		7					"	56	-			
" "	17		8					"	64	-			
" "	18		9					750	67	50			
Transport		1	49		31				1341	-			

Ägares namn samt ägo­beskrivning	Ägo- figur nr:	Areal				Summa areal		Båtnad			Summa båtnad	
		Åker		Annan mark				pr har	pr ägofigur			
		Har	ar	Har	ar	Har	ar		Kr.	öre	Kr.	öre
Transport		1	49		31				1341	-		
Åker, gammal	19		11					500	55	-		
" "	20		13					"	65	-		
Åker	21		7					300	21	-		
Odlingsmark	22				8			250	20	-		
"	23				16			"	40	-	1542	-
			1 80		55		2 35					
<u>3/8 mtl. Eket nr. 1¹</u>												
<u>Algot Nilsson.</u>												
Odlingsmark	24				4			250	10	-		
Äng, odlingsmark	25				35,5			450	159	75		
" "	26				3			"	13	50		
" "	27				1			"	4	50		
" "	28				0,5			"	2	25		
" "	29				25			650	162	50		
" "	30				5			"	32	50		
" "	31				16			550	88	-		
					90		90		473	-	473	-
Summa							3 25				2.015	-
Jordmånen utgöres å ägofigurerna nr. 1 - 5, 7 - 20 och 25 - 31 av 0,4 - 1,0 m. djup mulljord på grus, sand och sten, å ägofigurerna nr. 6 och 21 - 24 av 0,2 - 0,3 m. djup sandblandad mylla på grus, sand och sten.												
Trulstorp den 27 juni 1934. Ivar Nyman.												

[illegible]

Kostnadsfördelningslängd

för "Trulstorp - Eket dikning av år 1934".

	Deltager i kostnaden för	Andel i företaget
Hemman, jordägare.	torrlägg- ningen.	syneför- rättningen.
	kr.	kr.
		%

Norra Rörum socken.5/32 mtl. Trulstorp nr. 1⁷

Bernt Magnusson, <u>sök.</u>	1.425:-	121:50	75,00
------------------------------	---------	--------	-------

3/8 mtl. Eket nr. 1¹

Algot Nilsson	475:-	40:50	25,00
---------------	-------	-------	-------

<u>Summa</u>	1.900:-	162:-	100,00
--------------	---------	-------	--------

Trulstorp den 27 juni 1934.

Ivar Nyman.

U t l å t a n d e

rörande Trulstorp - Eket dikning av år

1934 uti Norra Rörum socken av Malmöhus

län.

Mom. 1. Företagets belägenhet och omfattning.

Företaget avser bättre torrläggning av marker tillhörande Trulstorp by nr. 1 och hemmanet Eket nr. 1 uti Norra Rörum socken. Torrlägningsområdet är beläget omkring 2 kilometer nordväst om sockenkyrkan samt å ömse sidor om ett därstädes befintligt vattendrag. Å den synhandlingarna tillhörande översiktskartan har området angivits med röd färgläggning.

Företaget är beläget inom det i K.K. den 13 april 1922 med nr. 96 betecknade nederbördsområdet (Rönneåns).

Den mark, som beräknas blive förbättrad genom företagets utförande, har upptagits å hithörande plankarta och utgör en areal av 3,25 hektar, som anges i den förslaget tillhörande ägobeskrivningen.

Mom. 2. Förordnande m.m.

Genom Länsstyrelsen i Malmöhus län resolution den 6 juni 1934 förordnades undertecknad att handlägga ifrågavarande förrättning, och har på grund därav och i anslutning till intressenternas framställda yrkanden, föreliggande förslag till torrläggning upprättats

Mom. 3. Laga hinder.

Något laga hinder mot förrättningen har ej anmälts och har något sådant ej heller kunnat utrönas.

Mom. 4. Företagets beskaffenhet.

Företaget är att hänföra till dikning, varom i kap. 7 vattenlagen stadgas.

Mom. 5. Företagets benämning.

Företaget skall benämnas Trulstorp - Eket dikning av år 1934.

Mom. 6. Vattenmängd och föreslagna dimensioner.

Nederbördsområdet, som å hithörande översiktskarta angivits med en heldragen blå linje, utgör omkring 3.250 hektar. Med en beräknad högsta avrinning av 0,8 sek.liter per hektar blir största avrinnande vattenmängden 2,6 km/sek. Bottenbredden i avloppet har föreslagits till 1,0 meter och släntlutningen till 1:1,25. Bottenlutningen i avloppssträckan nedom avvägningspunkt 2+75 har föreslagits till 1,5:1000. Vid högvattenföring beräknas vattendjupet i denna avloppssträcka bliva 1,15 å 1,20 meter, vid medelvatten 0,35 meter.

Avloppets bottenlägen och dimensioner framgå av den förslaget tillhörande profilritningen. Å plankartan har den föreslagna sträckningen angivits med två röda linjer.

Mom. 7. Båtnad, kostnad och kostnadsfördelning.

Plankartan i skala 1:2000 är upprättad genom nymätning av de av företaget berörda markerna, och utvisar densamma den mark, som kan beräknas erhålla båtnad genom företagets utförande. Värdet av denna båtnad har av av synemannen approximativt uppskattats till 2.015:- kronor.

Kostnaderna för arbetenas utförande hava beräknats till 1.900:- kronor. Genom särskild överenskommelse, vitsordad av synemannen, hava delägarna i företaget överenskommit om kostnadernas fördelning, och ligger

densamma till grund för den upprättade kostnadsfördelningslängden.
Enligt däri angivna procenttal skola alla kostnader för företaget
fördelas.

Mom. 8. Ersättningar.

Några ersättningar skola icke utgå för skada eller intrång i
samband med detta företags utförande.

Mom. 9. Arbetets utförande.

Företaget skall, om delägarna vilja fullfölja detsamma, utföras
i överensstämmelse med det vid denna förrättning upprättade förslaget
med tillhörande ritningar. Det må påbörjas så snart denna förrättning
vunnit laga kraft och skall vara fullbordat senast inom fyra år efter
nämnda tidpunkt.

Vid arbetenas utförande skall iakttagas:

att de uppkastade jordmassorna läggas minst 1,0 meter från avloppets
kanter,

att jordvallarna genomgrävas på lämpliga ställen för ytvattnets fria
avlopp samt vid tillstötande diken, dock minst på var 50:e meter,

att fixpunkter till ledning för arbetenas utförande finnas inhuggna
å jordfasta stenar å ställen, som angivits å plankartan.

Mom. 10. Framtida underhållet.

Företaget skall omsorgsfullt underhållas och erforderliga rens-
ningar verkställas så ofta det är erforderligt. Kostnaderna för under-
hållsarbetena skola fördelas efter samma grunder, som gälla för av-
loppets första upptagande.

Mom. 11. Vattendomstolsavgift.

Någon dylik avgift skall ej utgå för detta företag.

Mom. 12. Aktförvarare.

Avskrifter och kopior av vid denna förrättning upprättade handlingar och ritningar skola förvaras av ägaren till hemmanet Trulstorp nr. 1⁷

/Bernt Magnusson/.

Mom. 13. Besvärshänvisning.

Den, som icke åtnöjes med synemännens i detta utlåtande meddelade beslut, ingive inom sextio dagar härafter i tre exemplar sina till Söderbygdens Vattendomstol, Stockholm, ställda besvär, skolande i besvären upptagas klagandens alla påståenden och skälen därtill samt vid desamma fogas de handlingar, klaganden vill åberopa till stöd för ändringsöskandet.

Trulstorp den 27 juni 1934.

Ivar Nyman.

statens e.lantbruksingenjör.

Arvodesräkning

för syneförrättning enligt vattenlagen rörande "Truhstorp - Eket dikning av år 1934" uti Norra Rörum socken av Malmöhus län; upprättad enligt lantbruksingenjörstaxan av den 27 juni 1930.

Lösen av förordnandet, kommissionärsarvode	kr.	1:70
Kallelser och underrättelser, § 5, 3 st.		1:50
För ägomätning i skala 1:2000, §§ 6 - 10		
områdets gränser: 0,25 km. á 3:-, 0,6 km. á 6:-	4:35	
ägofigurer: åker, 17 fig. á 0:05, 1,8 har á 2:-	4:45	
Äng o. odlingar 14 " " " , 1,45 " " 1:46	2:80	
30 procent tillägg á 11:60	<u>3:45</u>	15:05
rubrik, skala m.m.		4:-
vattenavlopp 0,15 km á 11:-, 30 % tillägg		2:10
För ytavvägning § 11, 40 punkter á 0,03, 3,25 har á 0:50		2:80
begränsningskurva 0,6 á 2:-		1:20
För längdavvägning, undersökningar, sammanträde § 48		
den 3/4, 16/4, 18/4, 27/6 1934, 3½ dagarv. á 12:-		42:-
För arealuträkning § 13, 31 fig. á 0:07, 3,25 har á 0:20		2:80
" ägobeskrivning § 14		1:50
" båtnadsberäkning § 17, 31 fig. á 0:06		1:85
" profilritning § 19,		2:-
" tvärsektioner § 21, 4 á 0:25, 2 á 0:20, 3 á 0:33		2:35
rubrik, skala m.m.		3:-
För hydrografisk utredning § 23		2:60
" dimensionering och planläggning § 24		5:90
" insättning av dikessträckning á kartan § 26		1:60
" kostnadsberäkning § 28		7:-
" införande av höjdsiffror á plankartan § 39, 40 st.		0:40
" översiktskarta § 41		4:-
" kostnadsfördelningslängd § 43		2:60
" utlåtande § 45		12:-
" överenskommelse		3:-
" utredning á lantmäterikontoret		4:-
" inbindning av handlingar		<u>1:-</u>
Transport		127:95

Transport kr. 127:95

Avskrifter och kopior.

Kopia av plankartan § 51	7:-	
31 ågofig. å 0:10	3:10	
3,25 har å 0:28	0:90	
25 % tillägg å kr. 4:-	1:-	
40 st. höjdlägestal å 0:02	0:80	
inritning av dike	<u>2:75</u>	15:55
Kopia av profilen och sektionsritningar § 54		
profilen	2:25	
tvärsektioner	<u>2:35</u>	4:60
Översiktskarta § 41		4:-
Avskrift av synhandlingarna § 57 14 sid. å 0:55		7:70
Inbindning och vävfordring av ritning		<u>2:20</u>
	<u>Summa kronor</u>	<u>162:-</u>

Den, som med denna räkning icke åtnöjes, äger att inom tre månader efter delfäendet klander därå anställa genom stämning till Frosta härads rätt.

Trulstorp den 27 juni 1934.

Ivar Nyman.

statens e.lantbruksingenjör.

Förestående sidor nr. 1 - 17 vidimeras ex officio:

Ivar Nyman

76

41
35

M 1*0475

DIARIE Nr 20356
K LANTBRUKSSTYRELSEN
19 SEP 1935

KONTRAKT.

Sedan Kungl. Maj:t den 7 juni 1935 för
"Trulstorp - Eket dikning av år 1934" i Norra Rörums socken av
MALMÖHUS LÄN

1 riksd. 1 handb.

under föreskrift, att bidragstagare skall vara skyldig underkasta sig den granskning från Riksdagens revisorers sida rörande statsbidragets användning, som Kungl. Maj:t kan komma att föreskriva, beviljat ett **statsbidrag** utan återbetalningsskyldighet av ettusen (1.000)

kronor att utgå från **statens avdikningsanslag**

ävensom fastställt en av statens lantbruksingenjör I. Nyman vid syneförrättning år 1934 upprättad arbetsplan med därtill hörande kostnadsförslag, ~~haka undertecknade, som av vederbörande intressenter utsetts till styrelse~~ ~~förtroende-~~ ~~man~~ ~~för företaget,~~ *enda delägare i företaget* med Kungl. Lantbruksstyrelsen, å Kungl. Maj:ts och Kronans vägnar, avslutat följande kontrakt, varigenom ~~jag~~ ^{vi} ~~för egen del samt å vederbörande intressenters i företaget vägnar åtaga~~ och förbinda ^{oss} ~~mig~~.

1:o) att utföra företaget i noggrann överensstämmelse med den av Kungl. Maj:t fastställda arbetsplanen med de eventuella ändringar däri, varom vederbörande myndighet må efter framställning besluta, att fullborda arbetet till den 1 september 1936,

att vid företagets utförande iakttaga de föreskrifter, som av Kungl. Maj:t eller Lantbruksstyrelsen må hava meddelats,

att bestrida vad utöver beviljat statsbidrag kan erfordras för företagets fullbordande,

att gälda vederbörande förrättningsman tillkommande gottgörelse enligt taxa även i fråga om av Lantbruksstyrelsen beordrad avsyning av företaget,

att, när så av Lantbruksstyrelsen påfordras, efter företagets fullbordande förete behörigen verifierade räkenskaper över de med företaget förenade utgifterna och att vidkännas sådan minskning av till företaget beviljat statsbidrag, som Lantbruksstyrelsen efter granskning av sagda räkenskaper finner sig böra föreskriva,

att underhålla det utförda arbetet intill dess sådan underhållsskyldighet kan varda andra i laga ordning ålagd eller vederbörande från underhållsskyldigheten befriats, samt

att vid arbetets utförande ävensom i fråga om underhållsskyldighetens fullgörande underkasta ^{OSS} ~~mig~~ Lantbruksstyrelsens inseende och kontroll;

2:o) att för tjänsteman, som av Lantbruksstyrelsen eller Väg- och Vattenbyggnadsstyrelsen förordnas att verkställa besiktning eller avsyning av arbetet eller inspektion av underhållsarbetet, tillhandahålla den för företaget fastställda arbetsplanen med därtill hörande handlingar och ritningar;

3:o) att i händelse avvikelse utan därtill i vederbörlig ordning erhållet tillstånd skett från den fastställda arbetsplanen, eller arbetet icke inom därför bestämd tid fullbordats och Lantbruksstyrelsen ej heller meddelat anstånd med dess utförande, låta det ankomma på Kungl. Maj:t att inställa all vidare utbetalning av statsbidraget samt att återfordra vad därav uppburits att inom viss angiven tid på en gång eller efter hand inbetalas till Kungl. Statskontoret, ävensom att å sålunda lyftade och återburna medel erlägga fem procent årlig ränta från lyftningsdagen till dess återbetalning sker;

4:o) att ifråga om tid för lyftande av statsbidraget i mån av arbetets fortgång låta gälla vad Lantbruksstyrelsen därutinnan bestämmer; och skall, därest icke Kungl. Maj:t med avseende å särskilda förhållanden prövar skäligt annorlunda förordna, någon del av statsbidraget innestå i Statskontoret intill dess arbetet blivit vederbörligen avsynat och av Lantbruksstyrelsen godkänt;

5:o) att vid avslutandet av detta kontrakt för förvaring i Lantbruksstyrelsens arkiv till Styrelsen överlämna bestyrkt avskrift och kopia av de till den fastställda arbetsplanen hörande handlingar och ritningar, ävensom att, innan sista delen av statsbidraget lyftes, till Lantbruksstyrelsen överlämna fullständig beskrivning jämte ritning över sådan avvikelse från den fastställda planen, vartill vederbörligt tillstånd må hava meddelats;

6:o) att bestrida eller gottgöra alla kostnader av vad beskaffenhet de vara må, som i följd av det erhållna statsbidraget kunna komma att föranledas för Statskontoret;

7:o) att för fullgörande av detta kontrakt ävensom, därest mot kontraktet brytes, för återbäring av lyftad del av statsbidraget jämte därå upplupen ränta, ställa sådan säkerhet, som av Lantbruksstyrelsen godkännes; samt

8:o) att fullgöra de övriga åtaganden, som enligt gällande författningar i ämnet åligga mottagare av ifrågavarande statsmedel.

Härav äro två lika lydande exemplar upprättade, av vilka vardera kontrahenten tagit ett.

Trulstorpas på Nourse Rörum den 9 september 1935.

Bernitt Magnusson.
ägare av Trulstorpas nr 1^a

Algot Nilsson
ägare av Ekst nr 1^a

Att *Bernitt Magnusson* och *Algot Nilsson*

i bägges vår närvaro egenhändigt undertecknat förestående kontrakt, intyga:

Karl Andersson

Arnold Berlin


Adress *Ekst N. Rörum*

Adress *N. Rörum*

Med stöd av Kungl. brevet den 7 juni
1935 antager Kungl. Lantbruksstyrelsen,
å Kungl. Maj:ts och Kronans vägnar, detta
kontrakt.

Stockholm den 1 oktober 1935.

På Kungl. Lantbruksstyrelsens vägnar

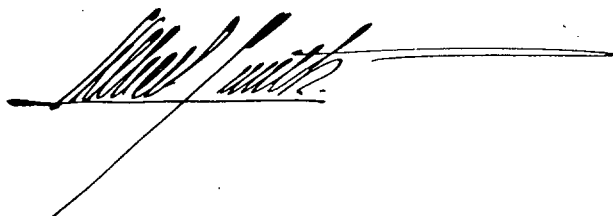

Vederbörandes uppmärksamhet fästes å bestämmelserna i 13 kap. 17 § vattenlagen, vari stadgas att, därest det framtida underhållet försummas, Konungens Befallningshavande eller annan myndighet Konungen bestämmer äger själv bota bristen på den försumliges bekostnad.

Godk. 1/10 1935 ⁴¹/₃₅

DIARIE Nr 20357
K. LANTBRUKSSTYFELSEN
19 SEP 1935

B e v i s

Över verkställd avsyning av torrlägningsföretaget "Trulstorp-Eket
dikning av år 1934" uti Norra Rörum socken av Malmöhus län.

Förslaget upprättat vid syneförrättning enligt vattenlagen år
1934.

Aktförvarare: Lantbrukaren Bernt Magnusson, Trulstorp.

Norra Rörum.

Vid verkställda kontroller i samband med företagets utförande
samt slutlig avsyning av företaget, verkställd av undertecknad efter
detsammas fullbordande, har befunnits att arbetet utförts i fullstän-
dig överensstämmelse med ovanskrivna förslag, varför företaget kan
godkännas samt anses fullbordat.

Höör den 7 november 1934.

Tom Gyman

statens e.lantbruksingenjör.



Stämpel En krona.