

Kopia
 20041
 1 JUN 1937
 K. LANTMÄNNEN
 1 JUN 1937


Förslag till **Enetorps dikningsföretag år 1937**

Sövestads socken, Malmohus län,
 Upprättad vid synförrättning enl. vattenlagen år 1937 av


Thore Möller
 Statens e. lantbruksingenjör

Kungl. Lantbrukshögskolans
 Rit. avd.


Förslag till brunn med intag

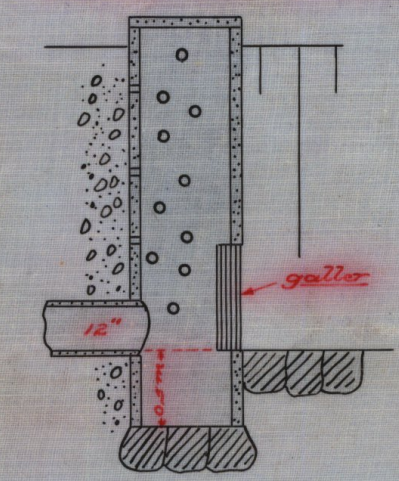


Förslag till brunnar.

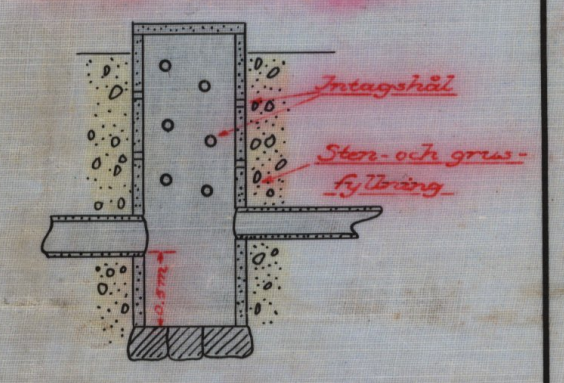



Förslag till rörutlopp vid A

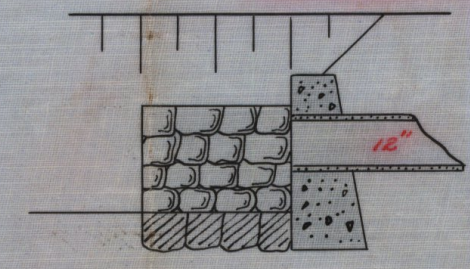

Förslag till rörutlopp vid B



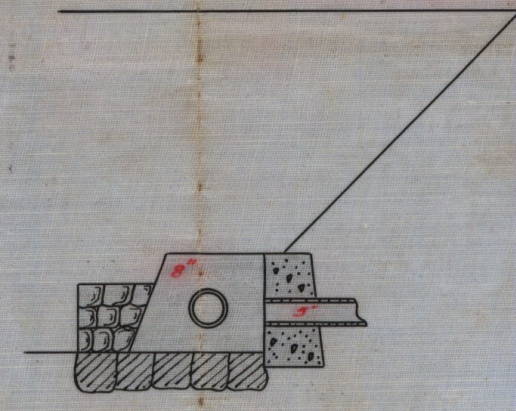


Auskrift
 Genom Kungl. Maj:ts nådiga beviljande
 den 30 juni 1937 förordnades nu efter-
 nämnda till arbetsbefälande
 i rikshuset den 2 augusti 1937.
 På Kungl. lantbrukshögskolans vägnar.
 Albert Smitten

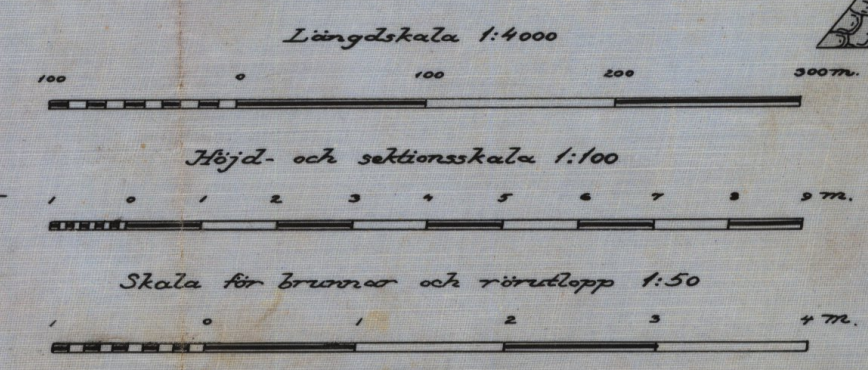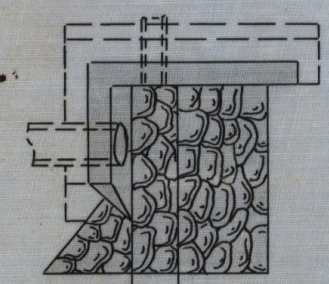


Besiktigat i tjänsten.
 Thore Möller
 M. 10519

Na 463 Malmohus län

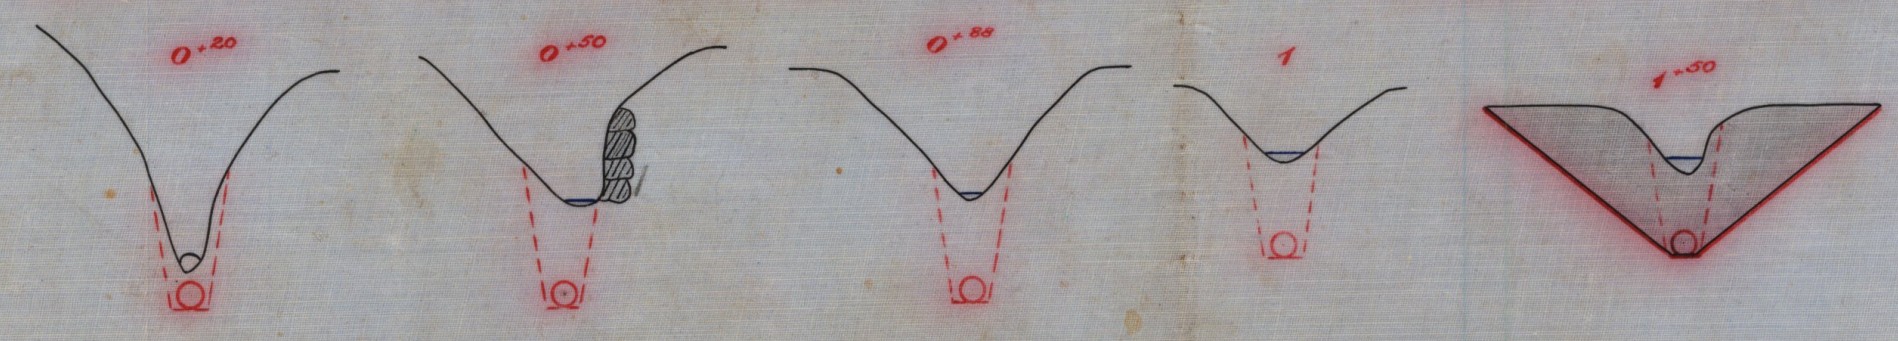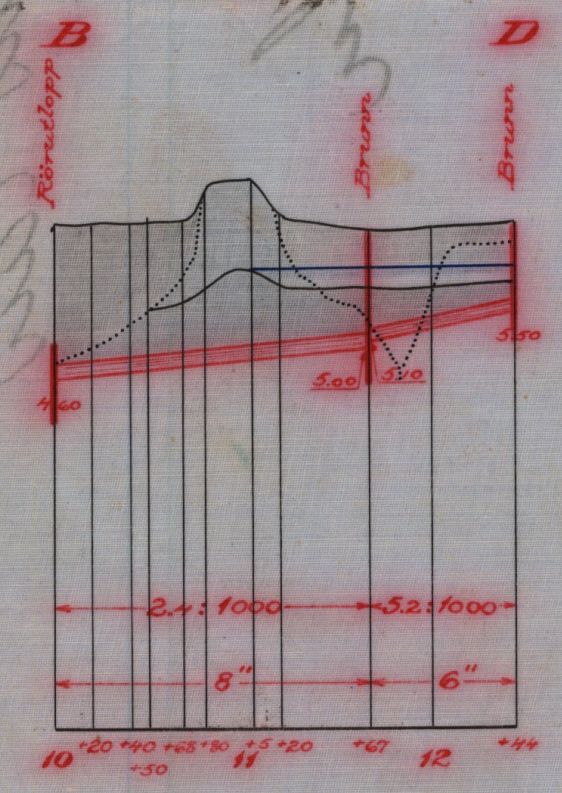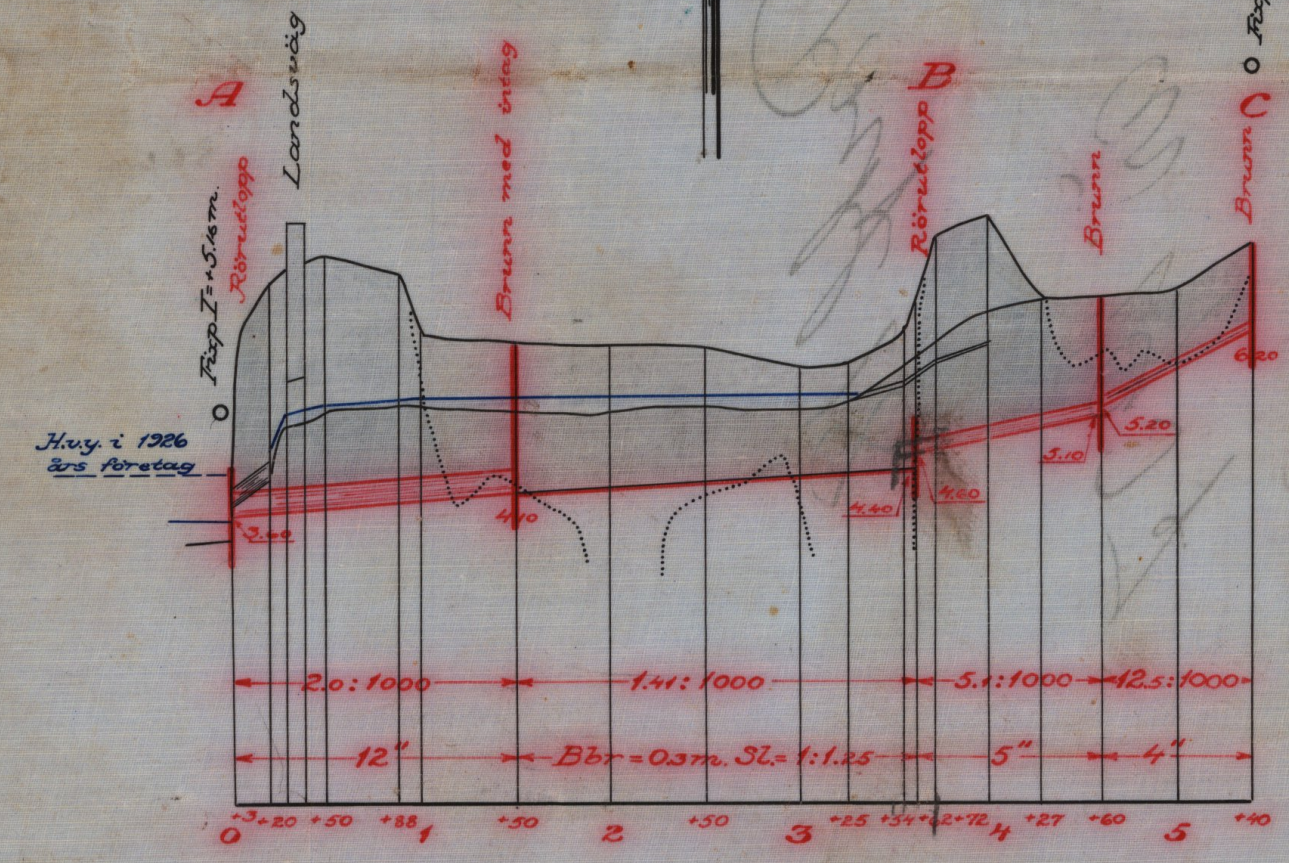

Nr 1-0519

DIARIE Nr 14505
K. LANTBRUKSSTYRELSEN
31 AUG. 1937

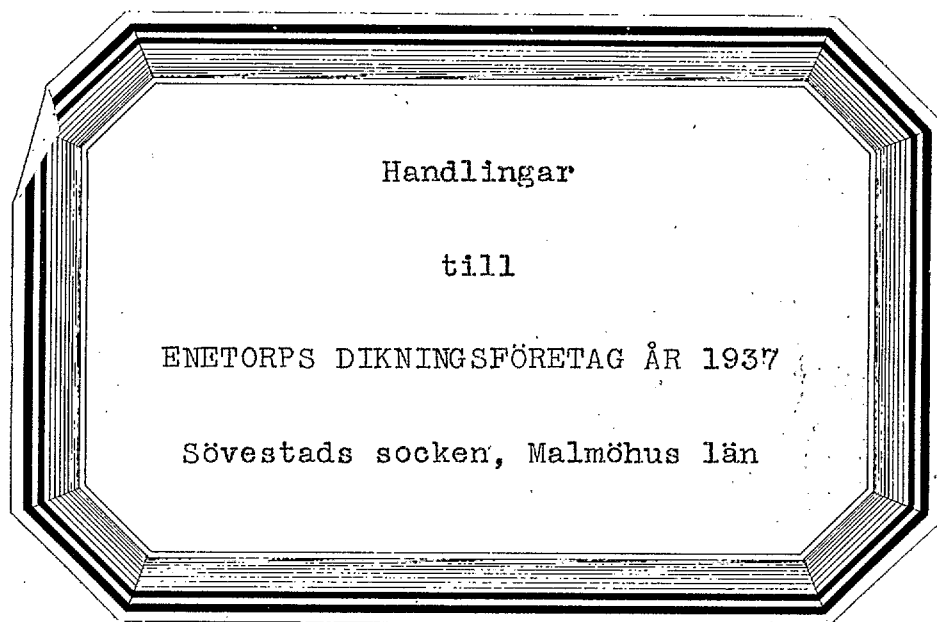

Översiktskarta.



Skala 1:100000

B e t ä n k a n d e

avgivet för sökande av statsunder-
stöd till Enetorps dikningsföretag
år 1937 i Sövestads socken av Malmö-
hus län.

Företagets läge, beskaffenhet m.m.

De marker, om vilkas förbättrade avdikning fråga är, äro belägna omkr. 12 km norr Ystad, omkr. 4 km nordnordväst Sövestads kyrka och angivas å bifogade översiktskarta till sitt ungefärliga läge med röd färgläggning. Till följd av avloppens allt för små dimensioner är området i hög grad besvärat av högt grundvattenstånd och av ofta inträffande översvämningar. Nu föreslagna åtgärder avse att bereda möjlighet till ändamålsenlig torrläggning genom täckdikning av alla i företaget ingående odlade marker.

Föregående rättslig utredning.

På framställning av tre markägare har undertecknad förordnats att handlägga syneförrättning för ifrågavarande markers torrläggning. Sedan närmare undersökningar givit vid handen, att företaget endast kommer att beröra en fastighet, hava övriga sökande återkallat ansökningsen. Förrättningen avslutades den 24 sistlidna februari och så snart denna vunnit laga kraft kommer bevis härom att tillställas Kungl. Lantbruksstyrelsen.

Hydrografiska förhållanden.

För de särskilda avloppssträckornas nederbördsområden, beräknade vattenmängder, lutningar m.m. och därav föranledda dimensioner samt för förslagens tekniska detaljer i övrigt redogöres i synehandlingarna. På över-

siktskartan har totala nederbördsområdet inneslutits av en heldragen blå linje.

Företagets omfattning, båtnad, kostnad.

Genom de föreslagna arbetenas utförande beredes möjlighet till förbättrad avdikning av en areal om 7,71 hektar, varav 6,61 hektar åker samt 0,10 hektar ängemark. Vid syneförrättningen har värdet av båtnaden beräknats till 2.980:75 kr och kostnaden för arbetenas utförande till 2.870:- kr. Här- till komma kostnaderna för syneförrättningen och detta betänkande m.m., samman- lagt 286:02 kr, varför totalkostnaden beräknats uppgå till 2.864:02 kr eller 96 % av båtnaden.

Arbetstid.

I synemännens utlåtande har tiden för arbetenas fullbordande bestämts till den 1 september 1938.

Bidrags- och lånebelopp.

I en till Konungen ställd skrivelse har ende delägaren förklarat sig önska komma i åtnjutande av största möjliga såväl bidrag från statens avdikningsanslag som lån från statens avdikningslånefond till företagets genomförande. Enligt de grunder, som för närvarande gälla för erhållande av statsunderstöd till dylika företag, torde, då kostnaden uppgår till 96 % av båtnaden, statsbidrag kunna påräknas till ett belopp motsvarande 48,60 % av kostnaden eller med i avrundat tal 1.380:- kr och statslån till återstående del av kostnaden sedan bidraget frånräknats eller med i likaledes avrundat tal 1.470:- kr.

Tillstyrkan av statsunderstöd.

I företaget ingående marker äro av god beskaffenhet och belägna i

omedelbar närhet av fastighetens åbyggnader. För fastighetens jordbruk är företagets genomförande således av största betydelse. På grund härav får jag tillstyrka bifall till framställningen om statsunderstöd.

Bilagor m.m.

Till detta betänkande äro fogade:

- 1/ Översiktskarta.
- 2/ Kostnadssammandrag.
- 3/ Förteckning över fastigheter, till vilkas andelar i kostnaderna för företaget avdikningslån sökes.
- 4/ Räkningar / 2 st./.
- 5/ Avskrift av synehandlingarna.
- 6/ Kopia av plan-, profil- m.fl. ritningar.

Höör 1 mars 1937.

Thore Möller

K o s t n a d s s a m m a n d r a g .

Dikningskostnad	2.570:- kr.
Synerförrättningen	836:24 "
Betänkandet m.m.	<u>62:38 "</u>
<u>Summa</u>	<u>2.868:02 kr.</u>

Höör 1 mars 1937.

Thore Möller

Vid arbetsplanens förställande har kostnaden för
företaget beräknats till 2869 kronor 2 öre.

Stockholm den 2 augusti 1937
På Ringl. Landhushushållarens signatur:
Albert Smith

F ö r t e c k n i n g

Över fastigheter, till vilkas andelar i kostnaderna för företaget avdikningslån sökes.

Avdikningslån sökes till avst. Alaröd 2³ i Sövestads socken av Malmöhus län, varå Theodor Andersson och hans hustru Ellen Andersson, född Jeppsson, den 5 september 1932, § 31, erhållit lagfart.

Höör 1 mars 1937

Thore Möller

Förestående avskrifter, sid. 1 - 5, likhet med originalet bestyr-

kes i tjänsten:

Thore Möller

Synehandlingar

till

ENETORPS DIKNINGSFÖRETAG ÅR 1937

Sövestads socken, Malmöhus län

Synehandlingar

till

ENETORPS DIKNINGSFÖRETAG ÅR 1937

Sövestads socken, Malmöhus län

Protokoll, fört, vid syneförrättning enligt

vattenlagen rörande förbättrad avdikning av
marker tillhörande Alaröd 2³ /Enetorp/ i Sö-
vestads socken av Malmöhus län.

Onsdagen den 24 februari 1937 i Enetorp.

Närvarande:

Gode män:

Landstingsmannen Ola O. Larsson i Sövestad nr 8.

Nämndemannen Ernst A. Andersson i " " 1.

Sökande till förrättningen:

Lantbrukaren Theodor Andersson i Enetorp

" Alfred Andersson i Enetorp

Övriga sakägare:

Ljunits och Herrestads häraders väghållningsdistrikt genom ledamoten av
vägstyrelsen, lantbrukaren A.W. Persson i Ljungatorp.

§ 1.

Ansöknings till förrättningen och länsstyrelsens med anledning härav
utfärdade förordnande upplästes och bilades handlingarna /Bil.A¹⁻³ /.

§ 2.

Synemännen förklarades ojäviga.

§ 3.

Carl Claes Piper hade skriftligen till förrättningsmannen meddelat,
att han för sin del återkallade ansöknings. Skrivelsen upplästes och bi-

lades handlingarna /Bil.D./.

Även Alfred Andersson förklarade sig önska återkalla ansökningsen.

Theodor Andersson sade sig intet hava att invända mot återkallelsen.

§ 4.

Förrättningsmannen redogjorde för preliminärt upprättat förslag till avdikning av 1 företaget ingående marker.

Theodor Andersson förklarade sig önska företaget utfört i huvudsaklig överensstämmelse med det framlagda förslaget.

§ 5.

Upolystes att landsvägstrumman vid 0+34 för några år sedan byggts om, varvid den befintliga stentrumman ersatts av en rörledning med 60 cm inre diameter.

Vid sådant förhållande förklarade vägstyrelsens ombud, att vägkassen vore villig utföra och bekosta nytt vattenavlopp genom vägen.

§ 6.

Synemän och sakägare begåvo sig därefter till torrlägningsområdet, varefter synemännen besiktigade marker och avlopp samt företogo båtnadsuppskattning.

§ 7.

Efter synegången fortsattes sammanträdet på samma ställe som förut, varvid synemännen avgåvo utlåtande /Bil.G./.

§ 8.

Uträknades gode männens ersättningar och upogingo till 11 kronor för vardera Ernst Andersson och Ola Larsson eller tillhopa 22 kronor.

§ 9.

Meddelades att avskrifter och kopior av handlingar och ritningar kom-
me att senast inom trettio dagar tillställas Theodor Andersson.

§ 10.

Förrättningen förklarades avslutad.

§ 11.

Som intet vidare förekom upplästes protokollet och sammanträdet av-
slutades.

Enetorp den 24 februari 1937

Thore Möller

E. Alfr. Andersson

Ola O. Larsson

Ek.D.litt.- n:r 42/263 år 1936.

¹
Bil.A.

Till Kungl. Maj:ts Befallningshavande i Malmöhus län.

Undertecknad får härmed vördsamt anhålla om förordnande för behörig
förrättningsman att handlägga syneförrättning enligt vattenlagen rörande
förbättrad avdikning av marker tillhörande Enetorp i Sövestads socken av
Malmöhus län. Företaget synes komma att beröra följande fastigheter, alla
i Sövestads socken.

Fredriksberg, Hg. Carl Claes Piper

Enetorp, " Theodor Andersson

Enehus, " Alfred Andersson

Meddelanden angående förrättningen sändas till undertecknad Theodor

Andersson, adr. Enetorp, Krageholm. Telefon 21 b Sövestadby.

Enetorp, Krageholm den 10 Juni 1936.

Theodor Andersson

Krageholm den 10.6.1936

Enehus den 10 Juni 1936

Carl Claes Páper

Alfred Andersson

²
Bil.A .

Ek.d.litt.- n:r 42/263 1936.

RESOLUTION.

Översändes till lantbruksingenjören i Malmöhus län, som förordnas att, därest laga hinder ej möter, i behörig ordning företaga den i inneliggande ansökan omförmälda förrättning, skolande bevis om detta förordnandes emottagande skyndsamt hit insändas.

Malmö i landskansliet den 6 juli 1936.

På länsstyrelsens vägnar:

Oskar Rud-Olson

A. Adler

³
Bil.A .

Ek.d.litt.-n:r 42/263 1936.

RESOLUTION.

Översändes till extra lantbruksingenjören Th. Möller i Håbo som förordnas att, därest laga hinder ej möter, i behörig ordning företaga den i inneliggande ansökan omförmälda förrättning, skolande bevis om detta förordnandes emottagande skyndsamt hit insändas.

Malmö i landskansliet

den 18 augusti 1936

På länsstyrelsens vägnar:

Hj. Kjäll

T. Thege

Bil.B.

K u n g ö r e l s e.

Syreförrättning enligt vattenlagen rörande förbättrad avdikning av
marker tillhörande Alaröd 2³ /Enetorp/ i Sövestads socken, Malmöhus län,
handlägges vid sammanträde hos lantbrukaren Theodor Andersson i Enetorp
onsdagen den 24 innevarande februari kl. 10 fm.

Företaget berör Hven landsvägen mellan Alaröd och Baldringe.

Höör den 2 februari 1937.

Thore Möller

Statens e. lantbruksingenjör

Uppläst i Sövestads kyrka den 7 februari 1937 betygar

Sture Hallonsten
pastorsadjunkt

Införd i Ystads Allehanda den 8 februari 1937, betygar

Thore Möller

Bil.C.

F ö r t e o k n i n g

Över kungörelser, kallelser och underrättelser angående sammanträde i Enetorp den 24 februari 1937, avlämnade å posten den 2 samma månad.

Kungörelse till pastorsämbetet i Sövestad, Krageholm.

" " Ystads Allehanda, Ystad.

Kallelse till landstingsmannen Ola O. Larsson, Sövestad nr 8, Krageholm.

" " nämndemannen Ernst A. Andersson, " " 1, "

Underrättelse till lantbrukaren Theodor Andersson, Enetorp, "

" " Alfred Andersson, Enehus, "

" " ordföranden i styrelsen för Herrestads härade
väghållningsdistrikt, landstingsmannen Anders Nilsson,
Bussjödalen, Ystad.

I tjänsten:

Thore Möller

Bil.D.

Ing. Thore Möller Höör.

På förekommen anledning får jag härmed återkalla en till länsstyrelsen den 10 juni 1936 ingiven ansökan om syneförrättning enligt vattenlagen i den del ansökningen avser marker under Krageholms Gods.

Krageholm den 9.2.1937

C. G. Piper

Ansökningen återkallas i vad den berör mig tillhörig mark.

Enetorp den 24 februari 1937

Alfred Andersson

Socken, by och hemman	Registreringsnummer	Littera å kartan	Hemmanstal	Ägofigurens nummer	Delägares namn, hemvist m. m. samt ägobeskrivning
1	2	3	4	5	6
<u>Lövstads socken</u>					
Klaröd	4 ³	Da	avst.		<u>Theodor Andersson</u> 1 åker, mulljord på lera 2 " " " " 3 " " " " 4 äng 5 " 6 åker, mulljord på lera 7 " " " " 8 " mylla " " 9 " " " " 10 " " " " 11 mangelgrav 12 " 13 avlopp 14 impediment 15 mangelgrav 16 åker, mylla på lera 17 " mulljord " " 18 " mylla " " 19 " " " " 20 " " " " 21 " " " " 22 " mulljord " " Transport

A r e a l								Nuvarande värde			Blivande värde			Förbättringsvärde		
Åker		Äng och odlingsmark		Annan duglig mark		Impediment och högl. mark		pr har	pr ägofigur		pr har	pr ägofigur		pr har	pr ägofigur	
Har	ar	Har	ar	Har	ar	Har	ar	Kr.	Kr.	öre	Kr.	Kr.	öre	Kr.	Kr.	öre
7	8	9	10	11	12	13	14	15	16							
16.0				700	112 -	1200	192 -	500	80 -							
64.0				1100	704 -	"	768 -	100	64 -							
59.0				600	354 -	"	708 -	600	354 -							
	07.5			400	30 -	600	45 -	800	15 -							
	02.5			300	750	"	15 -	300	750							
43.5				400	94 -	1200	282 -	800	188 -							
120.0				600	720 -	"	1440 -	600	720 -							
34.0				1100	374 -	"	408 -	100	34 -							
18.0				"	198 -	"	216 -	"	18 -							
24.0				"	264 -	"	288 -	"	24 -							
				01.5	-	-	-	-	-							
				02.0	-	-	-	-	-							
				18.0	-	-	-	-	-							
				04.0	-	-	-	-	-							
				01.5	-	-	-	-	-							
12.0				1150	138 -	1200	144 -	50	6 -							
67.0				500	335 -	"	804 -	700	469 -							
10.5				600	63 -	"	146 -	600	63 -							
04.0				"	24 -	"	48 -	"	24 -							
10.0				1100	110 -	"	120 -	100	10 -							
35.5				700	248 50	"	496 -	500	177 50							
14.0				400	56 -	"	168 -	800	112 -							
5 11.5	10.0			47.0	3 832 -		6 198 -		4 366 -							

Delägares namn, hemvist m. m. samt ägobeskrivning	Ägofigurens nummer	Hemmanstal	Littera å kartan	Registernummer	<u>Socken</u> , by och hemman
6	5	4	3	2	1
Transport					
43 åker, muljord på Lera					
44 " mylla " "					
25 " " " "					
26 " " " "					
27 väg					
28 mangelgrav					
29 "					
30 "					
Summa					

Delägares namn, hemvist m. m. samt ägobeskrivning	Ägofigrens nummer	Hemmanstal	Littera å kartan	Registernummer	<u>Socken</u> , by och hemman
6	5	4	3	2	1

K o s t n a d s f ö r s l a g .

L ä g e	Längd m.	Arbete, jordmån m. m.	Antal	å pris	Kostnad		Kostnad		S u m m a	
					Kr.	öre	Kr.	öre	Kr.	öre
1	2	3	4	5	6		7		8	
		<u>Huvudavloppet A - B - C.</u>								
0 - 0	+30									
0 - 1	+39 +50	141 Rör, inre diam. 12"	1m	141 2.40	338	40				
		Rörutlopp vid A	st	1		40 -				
		Brunn med intag vid 1+50	"	1		50 -				
		Lera	m ³	179 1.20	204	-				
		Dy	"	50 0.50	25	-				
		Läggning och höljning	1m	141 0.40	56	40	713	80		
0 - 0	+30 +39	9 Rörledning 12" genom lands- vägen utföres och bekostas av Herrestads härads väg- hållningsdistrikt				-	-			
1 - 3	+50 +62	212 Lera	m ³	3 1:-	3	-				
		Dy	"	800 0.40	320	-	323	-		
3 - 4	+62 +60	98 Rör, inre diam. 5"	1m	98 1:-	98	-				
		Rörutlopp vid 3+62	st	1		50 -				
		Brunn 60 cm vid 4+60	"	1		30 -				
		Lera	m ³	100 1.10	110	-				
		Dy	"	18 0.40	6	-				
		Läggning och höljning	1m	98 0.20	19	60				
		Underbäddning av rören	"	10 0.50	5	-	318	60		
4 - 5	+60 +40	80 Rör, inre diam. 4"	"	80 0.85	68	-				
		Brunn vid 5+40	st	1		30 -				
		Lera	m ³	25 1:-	25	-				
		Dy	"	40 0.40	16	-				
		Läggning och höljning	1m	80 0.15	12	-	151	-	1508	40
		För oförutsedda fall, ar- betsledning m.m. tillägges							143	60
		Jorderskittningar för mark- upplåtelse och intrång							200	-
	540				S u m m a		1850		-	

L ä g e	Längd m.	Arbete, jordmån m. m.	Antal	å pris	Kostnad		Kostnad		S u m m a	
					Kr.	öre	Kr.	öre	Kr.	öre
1	2	3	4	5	6		7		8	
		<u>Sidodiket B - C.</u>								
10 - 11 ⁺⁶⁷	167	Rör, inre diam. 8" lm	167	1.50	250	50				
		Rörlutlopp vid B, se 3+62								
		Brunn vid 11+67, 60 cm st	1		30	-				
		Lera m ³	60	1.10	66	-				
		Dy "	70	0.40	28	-				
		Underbäddning av rören lm	70	0.90	63	-				
		Läggning och höljning "	167	0.25	41	75	479	25		
11 - 12 ^{+67 +44}	77	Rör, inre diam. 6" "	77	1.20	92	40				
		Brunn vid D, 60 cm st	1		30	-				
		Lera m ³	20	1:-	20	-				
		Dy "	30	0.40	12	-				
		Underbäddning av rören lm	20	0.60	12	-				
		Läggning och höljning "	77	0.20	15	40	181	80	661	05
		För oförutsedda fall, arbetsledning m.m. tillägges							58	95
	244				S u m m a				720	-
		<u>S a m m a n d r a g.</u>								
	540	Huvudavloppet A - B - C							1850	-
	244	Sidodiket B- C							720	-
	784				S u m m a				2570	-
Enetorp den 24 februari 1937										
Thore Möller										

U t l ä t a n d e

avgivet vid syneförrättning enligt vattenlagen rörande förbättrad avdikning av marker tillhörande Alaröd 2³ i Sövestads socken av Malmöhus län.

Mom.1. Företagets omfattning och ändamål.

I företaget ingående vattenbesvärade marker finnas upotagna å den vid förrättningen genom nymätning åstadkomna nivåkartan och beskrivning över dem återfinnes i ägobeskrivningen /Bil.E./. Såsom av företaget beroende har ansetts den mark, som under nuvarande förhållanden icke kan avdikas till 1.2 m djup och som alltså kan väntas vinna bättnad genom arbetets utförande.

Till följd av under förrättningen framkomna yrkanden kommer företaget att omfatta utförandet av avloppssträckorna A - B - C och B - D. Frånsett en kortare sträcka av diket A - B - C skola samtliga sträckor göras täkta. På nivåkartan är den öppna avloppssträckan utmärkt medelst dubbla röda linjer och täkdikena medelst enkla röda linjer, på vilka dagvattenbrunnarna markerats såsom röda ringar.

Huvudavloppet mynnar vid punkt A i en i västlig riktning framrinnande bäck, som utfaller i Ellestasjön, en av Kävlingeåns källsjöar. Företaget ligger således inom Kävlingeåns nederbördsområde nr 92.

Mom.2. Företagets beskaffenhet.

Synemännen anse företaget vara av så ringa omfattning, att detsamma bör hänföras till dikning enligt 7 kap. 1 § vattenlagen.

Mom.3. Laga hinder, allmänna och enskilda intressen.

För handläggning av förrättningen, som grundar sig på länsstyrelsens förordnande den 18 augusti 1936, eller för företagets utförande i den omfattning, som ovan angivits, har något laga hinder ej anmälts. Ej heller hava synemännen funnit något sådant hinder föreligga. Företaget berör landsvägen mellan Alaröd och Baldringe. För övrigt synas inga allmänna eller enskilda intressen komma att av företaget beröras.

Mom.4. Fixpunkter.

På plan- och profilritningarna angivna höjdlägen hänföra sig till ett antaget jämförelseplan, som bestämmas genom följande fixpunkter:

Fixp. I. Höjdläge $=+5.16$ m. O-format märke inhugget i frontmur på landsvägstrumma 39 m väster punkt A.

Fixp. II. Höjdläge $=+9.63$ m. O-format märke inhugget i sten i rågång ca 80 m öster punkt C och ca 70 m norr rågångshörn.

Fixpunkterna, som äro lagligen skyddade, få ej rubbas, förstöras eller övertäckas förrän de blivit av lantbruksingenjör ersatta med nya.

Mom.5. Dimensioner.

Nederbördsområdet utgöres till övervägande del av odlade fält med delvis branta lutningar. Med hänsyn till nederbördsmängden i trakten och områdets topografiska beskaffenhet hava rörledningarna dimensionerats så, att de förmå utan uppdämning avbörda en vattenmängd av minst 1.0 liter per sekund och hektar.

Av efterföljande tabell framgår i detalj de särskilda avloppssträckornas nederbördsområden, beräknade vattenmängder, lutningar och

dimensioner.

Avlopps- ströcka	Nederb. område	Vatten- mängd	Lutning	Dimen- sion	Avbördn. förmåga
	hektar	lit/sek		cm /tum/	lit/sek
A - 1 ⁺⁵⁰	29.6	29.6	2.0:1000	30.0 /12/	37.0

3 ⁺⁶² - 4 ⁺⁶⁰	4.0	4.0	5.1:1000	12.5 /5/	5.1
- C	2.0	2.0	12.5:1000	10.0 /4/	4.8

B - 11 ⁺⁶⁷	13.7	13.7	2.4:1000	20.0 /8/	14.2
- D	9.0	9.0	5.2:1000	15.0 /6/	13.7

Vid dimensioneringen har använts Yarnell-Woodwards formel

$$Q = \frac{\pi d^2}{4} k \sqrt{\frac{d}{4}} \sqrt{I}$$

där Q = vattenmängden

d = rörledningens inre diameter

I = " lutning

k = en konstant = 60

Det öppna avloppets bottenlinje har utlagts med en lutning av 1.41:1000, bottenbredden har bestämts till 0.3 m och sidolutningen till 1:1.25.

Bottenlägen, lutningar och dimensioner finnas angivna å de över avloppen upprättade profilritningarna. Det öppna avloppets form har åskådliggjorts medelst sektionsritningar.

Mom. 6. Avloppet genom landsvägen.

Enligt åtagande under förrättningen skall väggkassan ombesörja och

bekosta nytt avlopp under landsvägen vid O+34 jämte dagvattenbrunnar i den mån sådana kunna erfordras.

Mom.7. Båtnad och kostnadsfördelning.

Den mark, som för sin torrläggning är beroende av ifrågavarande avlopps utförande, har uppskattats i den ordning och med tillämpning av de grunder, som angivas i vattenlagen. Resultatet av uppskattningen har införts i värderingslängden /Bil.E./, i vilken såväl markens nuvarande och blivande värde som värdet av båtnaden finnes uträknat.

Alla med företaget förenade kostnader, med undantag av i mom.6 här ovan angivna arbeten, skola i sin helhet bekostas av sökanden.

Mom.8. Företagets utförande.

Ifråga om företagets utförande bestämmes:

- 1/ Företaget skall utföras i överensstämmelse med de upprättade förslagsritningarna.
- 2/ Rören till ledningar och brunnar skola vara av fullgod beskaffenhet och uppfylla i Svenska Kommunal-Tekniska föreningens normalbestämmelser angivna fordringar.
- 3/ Rörläggningen skall utföras med särskild omsorg och arbetet kontrolleras innan rören höljas.
- 4/ Jord, som uppschaktas ur det öppna avloppet, må läggas vid sidan av detta, dock icke närmare kanten än 1.0 m och ej i brantare inre lätning än avloppets egen sidolutning.
- 5/ Arbetena böra utlämnas på entreprenad åt en eller flera därtill skickade personer, med vilka kontrakt om arbetenas utförande i överensstämmelse

se med detta utlåtande bör upprättas.

6/ Arbetet må begynna omedelbart efter det detta utlåtande vunnit laga

kraft samt bör vara bragt till slut senast den 1 september 1938.

7/ Avsättning jmflikt 13 kap. 1 § vattenlagen skall efter anmälan göras av lantbruksingenjör.

Mom.9. Framtida underhållet.

I företaget ingående avlopp skola omsorgsfullt underhållas genom regelbundna rensningar. Brunnarna böra rensas från slam så ofta att avlagringarna stiga högst 3 å 4 dm över brunnens botten.

Mom.10. Företagets namn.

Företaget skall benämnas "Enetorps dikningsföretag år 1937."

Mom.11. Aktförvarare.

Avskrifter och kopior av vid denna förrättningen upprättade handlingar och ritningar skola för all framtid förvaras hos Ugaren till avst

Alaröd 2³ /Enetorp/ i Sövestads socken av Malmöhus län.

Mom.12. Besvärshänvisning.

Den som är missnöjd med åtgärd eller beslut vid förrättningen eller vill föra talan mot detta utlåtande,äger att inom sextio dagar från nedan skrivna dag ingiva sina besvär till Söderbygdens Vattendomstol, adr.

S t o c k h o l m.

I besvären, som skola ingivas i tre exemplar, skola fullständigt upptagas klagandens alla påståenden och skälen därtill; och skola vid besvären fogas de handlingar klaganden vill åberopa till stöd för ändringsökandet.

Mom.13. Verkställighet.

Då i denna sak underställning till vattendomstol icke skall ske,
kommer detta utlåtande att gå i verkställighet i den ordning, som för laga
kraft ägande dom är stadgat, för såvitt icke inom den i mom. 12 här ovan
angivna tid besvär över förrättningen anföras och på grund härav ändring
i detta utlåtande kommer till stånd.

Enetorp den 24 februari 1937.

Thore Möller

E. Alfr. Andersson

Ola O. Larsson

Förestående avskrifter, sid. 1 - 20, likhet med originalet be-
styrkes i tjänsten:

Thore Möller.

DIARIE Nr 14505
K. LANTRUKSSTYRELSEN
31 AUG. 1937

Sedan Kungl. Maj:t den 30 juni 1937 för
 netorps dikningsföretag år 1937" i Sövestads socken av

under föreskrift, dels att understödstagare skall vara skyldig underkasta sig den granskning från Riksdagens revisorers sida rörande statsunderstödet användning, som Kungl. Maj:t kan komma att föreskriva, dels ock att vid sådana betongarbeten, som kunna ifrågakomma vid företaget, material av inhemsk tillverkning bör användas, då icke särskilda omständigheter till annat föranleda, beviljat *dels* ett *lån* av ettusenfyrahundrasjuttio (1.470)

och dels ett **statsbidrag** utan återbetalningsskyldighet av ettusentrehundranittio
(1.390) kronor att utgå från **statens avdiktningsskatt**

ävensom fastställt en av statens e. lantbruksingenjör Th. Möller,
vid syneförrättning år 1937 upprättad arbetsplan med därtill hörande kostnadsförslag,
ha ¹ undertecknad, som av vederbörande intressenter utsatts till styrelse förtroende
~~man för företaget,~~ *ensam intressent i företaget* med

Kungl. Lantbruksstyrelsen, å Kungl. Maj:ts och Kronans vägnar, avslutat följande kontrakt,
varigenom ^{vi} jag ~~för egen del samt å vederbörande intressenters i företaget vägnar åtag~~
och förbind ^{oss} ~~et~~ mig:

1:o att utföra företaget i noggrann överensstämmelse med den av Kungl. Maj:t fastställda arbetsplanen med de eventuella ändringar däri, varom vederbörande myndighet må efter framställning besluta.

att fullborda arbetet till den 1 september 1938,

att vid företagets utförande iakttaga de föreskrifter, som av Kungl. Maj:t eller Lantbruksstyrelsen må hava meddelats,

att bestrida vad utöver beviljade statsmedel kan erfordras för företagets fullbordande,

att gälda vederbörande förrättningsman tillkommande gottgörelse enligt taxa även i fråga om av Lantbruksstyrelsen beordrad avsyning av företaget,

att, när sådant av Lantbruksstyrelsen påfordras, förete behörigen verifierade räkenskaper för företaget ävensom att, därest det skulle visa sig, att torrlägningskostnad, varför statsmedel beviljats, beräknats till högre belopp än den verkliga kostnaden, vidkännas motsvarande minskning av lånet och statsbidraget,

att underhålla det utförda arbetet intill dess sådan underhållsskyldighet kan varda andra i laga ordning ålagd eller vederbörande från underhållsskyldigheten befriats, samt

att vid arbetets utförande ävensom i fråga om underhållsskyldighetens fullgörande underkasta ~~den~~ Lantbruksstyrelsens inseende och kontroll;

2:o) att för tjänsteman, som av Lantbruksstyrelsen eller Väg- och Vattenbyggnadsstyrelsen förordnas att verkställa besiktning eller avsyning av arbetet eller inspektion av underhållsarbetet, tillhandahålla den för företaget fastställda arbetsplanen med därtill hörande handlingar och ritningar;

3:o) att i händelse avvikelse utan därtill i vederbörlig ordning erhållet tillstånd skett från den fastställda arbetsplanen, eller arbetet icke blivit fullbordat inom därför bestämd tid och Lantbruksstyrelsen ej heller meddelat anstånd med dess utförande, eller Kungl. Statskontoret skulle finna den säkerhet, som blivit ställd för till Statskontoret avgiven skuldförbindelse angående lånets återbetalning, icke vidare nöjaktig, och ny säkerhet, som av Statskontoret godkännes, icke varder inom bestämd tid avlämnad, eller den bestämda annuiteten icke varder i behörig tid erlagd, låta det ankomma på Kungl. Maj:t att inställa all vidare utbetalning av statsmedel samt att återfordra vad därav uppburits, beträffande lånet dock endast därest icke beslut om detsammans återbetalning och fördelning blivit meddelat, att inom viss angiven tid på en gång eller efter hand inbetalas till Statskontoret, ävensom att å sålunda lyftade och återburna medel erlagga fem procent årlig ränta från lyftningsdagen till dess återbetalning sker;

4:o) att ifråga om tid för lyftande av statsmedlen i mån av arbetets fortgång låta gälla vad Lantbruksstyrelsen därutinnan bestämmer, och skall, därest icke Kungl. Maj:t med avseende å särskilda förhållanden prövar skäligt annorlunda förordna, någon del av statsmedlen innestå i Statskontoret intill dess arbetet blivit vederbörligen avsynat och av Lantbruksstyrelsen godkänt;

5:o) att vid avslutandet av detta kontrakt för förvaring i Lantbruksstyrelsens arkiv till Styrelsen överlämna bestyrkt avskrift och kopia av de till den fastställda arbetsplanen hörande handlingar och ritningar, ävensom att, innan sista delen av statsmedlen lyftes, till Lantbruksstyrelsen överlämna fullständig beskrivning jämte ritning över sådan avvikelse från den fastställda planen, vartill vederbörligt tillstånd meddelats;

6:o) att bestrida eller gottgöra alla kostnader av vad beskaffenhet de vara må, som i följd av erhållna statsmedel föranledas för Statskontoret;

7:o) att för fullgörande av detta kontrakt ävensom, därest mot kontraktet brytes, för återbäring av lyftade statsmedel jämte därå upplupen ränta, ställa sådan säkerhet, som av Lantbruksstyrelsen godkännes;

8:o) att till Statskontoret avgiva med behörig borgen eller annan säkerhet försedd skuldförbindelse angående lånets återbetalning; samt

9:o) att fullgöra de övriga åtaganden, som enligt gällande författningar i ämnet åligga mottagare av ifrågavarande statsmedel.

Härav äro två lika lydande exemplar upprättade, av vilka vardera kontrahenten tagit ett.

Knuten Thageholm den *31 Aug* 19*37*.
Theodor Andersson ägare till *Ålaröd 2 3*

Att *Theodor Andersson Ålaröd 2 3*

i bägges vår närvaro egenhändigt undertecknat förestående kontrakt, intyga:

Frans Lindborg *Albin Dehlin*
Adress *Brjöv N:1 Thageholm* Adress *Enby Thageholm*

Med stöd av Kungl. brevet den *30 juni*
1937 antager Kungl. Lantbruksstyrelsen,
å Kungl. Maj:ts och Kronans vägnar, detta
kontrakt.

Stockholm den *20 september 1937*.

På Kungl. Lantbruksstyrelsens vägnar

Auf Sjöström

Vederbörandes uppmärksamhet fästes å bestämmelserna i 13 kap. 17 § vattenlagen, vari stadgas att, därest det framtida underhållet försummas, Konungens Befallningshavande eller annan myndighet Konungen bestämmer äger själv bota bristen på den försumliges bekostnad.

1. The first part of the report is a general introduction to the subject of the study. It discusses the importance of the study and the objectives of the research.

2. The second part of the report is a detailed description of the methodology used in the study. It includes information about the sample, the data collection methods, and the statistical analysis.

3. The third part of the report is a presentation of the results of the study. It includes tables, figures, and text describing the findings of the research.

4. The fourth part of the report is a discussion of the results and their implications. It discusses the strengths and limitations of the study and suggests areas for further research.

5. The fifth part of the report is a conclusion. It summarizes the main findings of the study and provides a final statement on the research.

6. The sixth part of the report is a list of references. It includes all the sources used in the study, such as books, articles, and websites.

7. The seventh part of the report is an appendix. It includes any additional information that is relevant to the study, such as raw data or supplementary figures.

8. The eighth part of the report is a glossary. It defines any technical terms or abbreviations used in the report.

9. The ninth part of the report is a list of figures. It includes all the figures used in the report, such as tables, graphs, and charts.

10. The tenth part of the report is a list of tables. It includes all the tables used in the report, such as data tables and summary tables.

11. The eleventh part of the report is a list of abbreviations. It includes all the abbreviations used in the report.

12. The twelfth part of the report is a list of acronyms. It includes all the acronyms used in the report.

13. The thirteenth part of the report is a list of symbols. It includes all the symbols used in the report.

14. The fourteenth part of the report is a list of footnotes. It includes any additional information that is relevant to the study, such as corrections or clarifications.

Malmöhus län.

F ö r t e c k n i n g

över fastigheter, till vilkas andelar i kostnaderna för företaget avdikningslån sökes.

Avdikningslån sökes till avst. Alaröd ³ 2 i Sövestads socken av Malmöhus län, varå Theodor Andersson och hans hustru Ellen Andersson, född Jeppsson, den 5 september 1932, § 31; erhållit lagfart.

Höör 1 mars 1937

Höör Liöller

1937 den 20 sept.

Uppgift jämlikt stadgandet i 1 §, 1 stycket, av lag om kronans förmånerätt för avdikningelån den 14 juni 1929 (nr 164).

Företagets namn: "Änatorps dikningsföretag år 1937" i Övestads socken av Kalmarhus län.

Lån 1.470 kronor från statens avdikningelånefond enligt Kungl. Maj:ts beslut den 30 juni 1937.

Lånet har beviljats för nedanstående, i utredningen angående dettaanss upptagen fastighet.

Socken, by
och hemman

Antal

Registrations-
nummer

Ägare

Övestads socken

Älaröd

avst.


3
2

Theodor Andersson och
Ellen Andersson, lagfart
den 5 sept. 1932, § 31.

Stockholm den 20 september 1937.

På Kungl. Lantbrukstyrelsens vägnar

Olof Fredholm

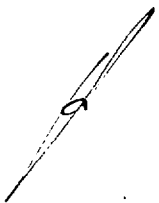

Soll 20/9 37
459/37

DIARIE Nr 14506
K. LANTBRUKSSTYRELSEN
31 AUG. 1937

R a p p o r t

Över verkställd avsyning av Enetorps dikningsföretag år 1937 i Sövestads socken av Malmöhus län.

Planen fastställd den 30 juni 1937.

Statsbidrag : 1.390:- kr.

Statslån : 1.470:- "

Fastställd arbetstid till den 1 september 1938.

Vid av undertecknad vid upprepade tillfällen under arbetets gång verkställda besiktningar och den 21 sistlidna juli företagen slutlig avsyning av ovan angivet företag, befanns arbetet vara i sin helhet utfört i överensstämmelse med den fastställda planen och förordas till godkännande.

Höör den 28 augusti 1937.

More Anöller.