

Kopia

DIARIE Nr 10385
K. LANTBRUKSTYRELSSEN
18 JUN 1937

Förslag till

Åskeröds dikringsföretag år 1937





Norra Rörums socken, Malmshus län;

Upprättat vid synförrättning enl. vattenlagen år 1937


Thore Möller

Statens & lantbrukstingenjör


Genom Rungl. Ingjöta redigera blev
den 6 maj 1938 fastställt på efter-
skickat till arbetets uppgifter.
Stämman den 17 maj 1938.
På Rungl. lantbrukstingenjörens vägnar:
Albert Sundin.

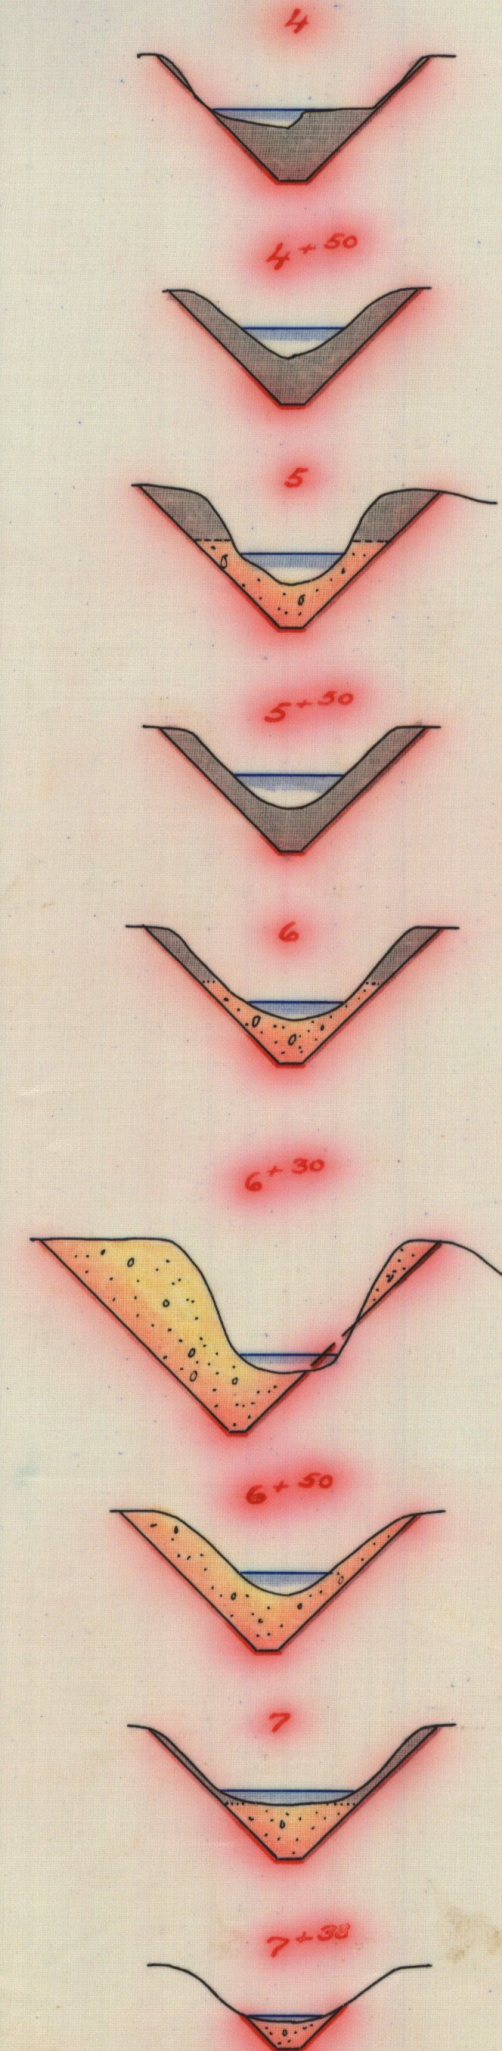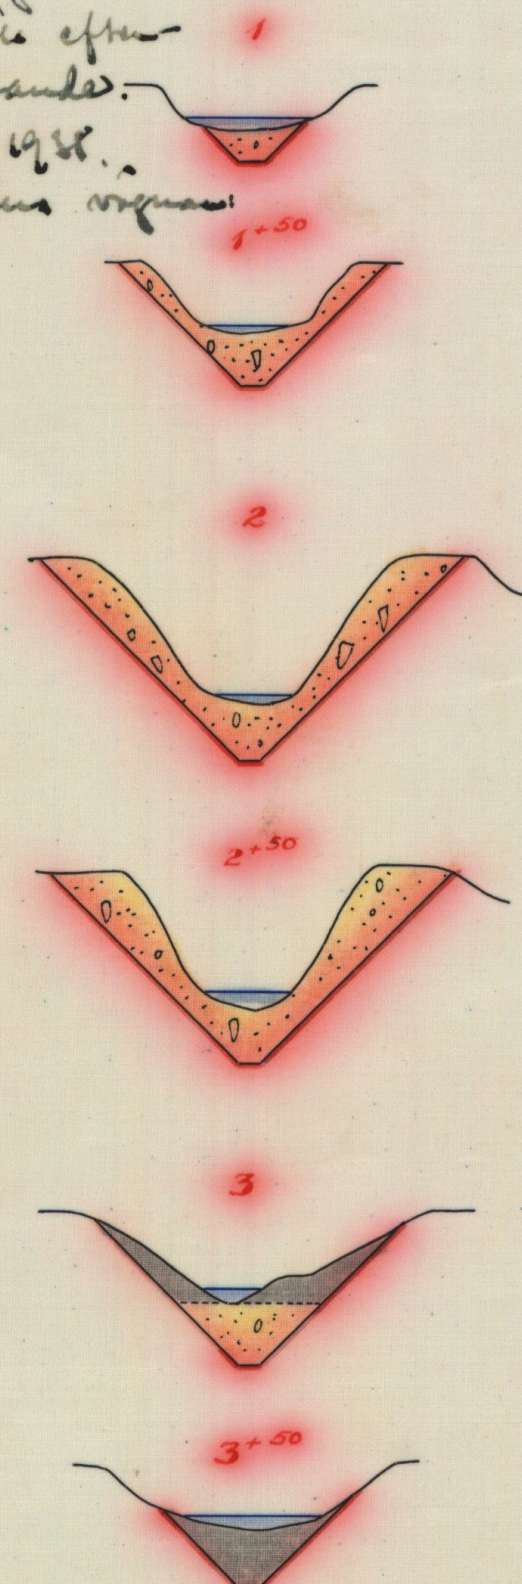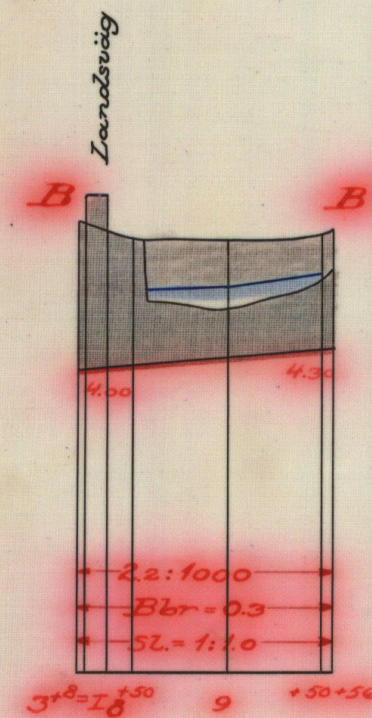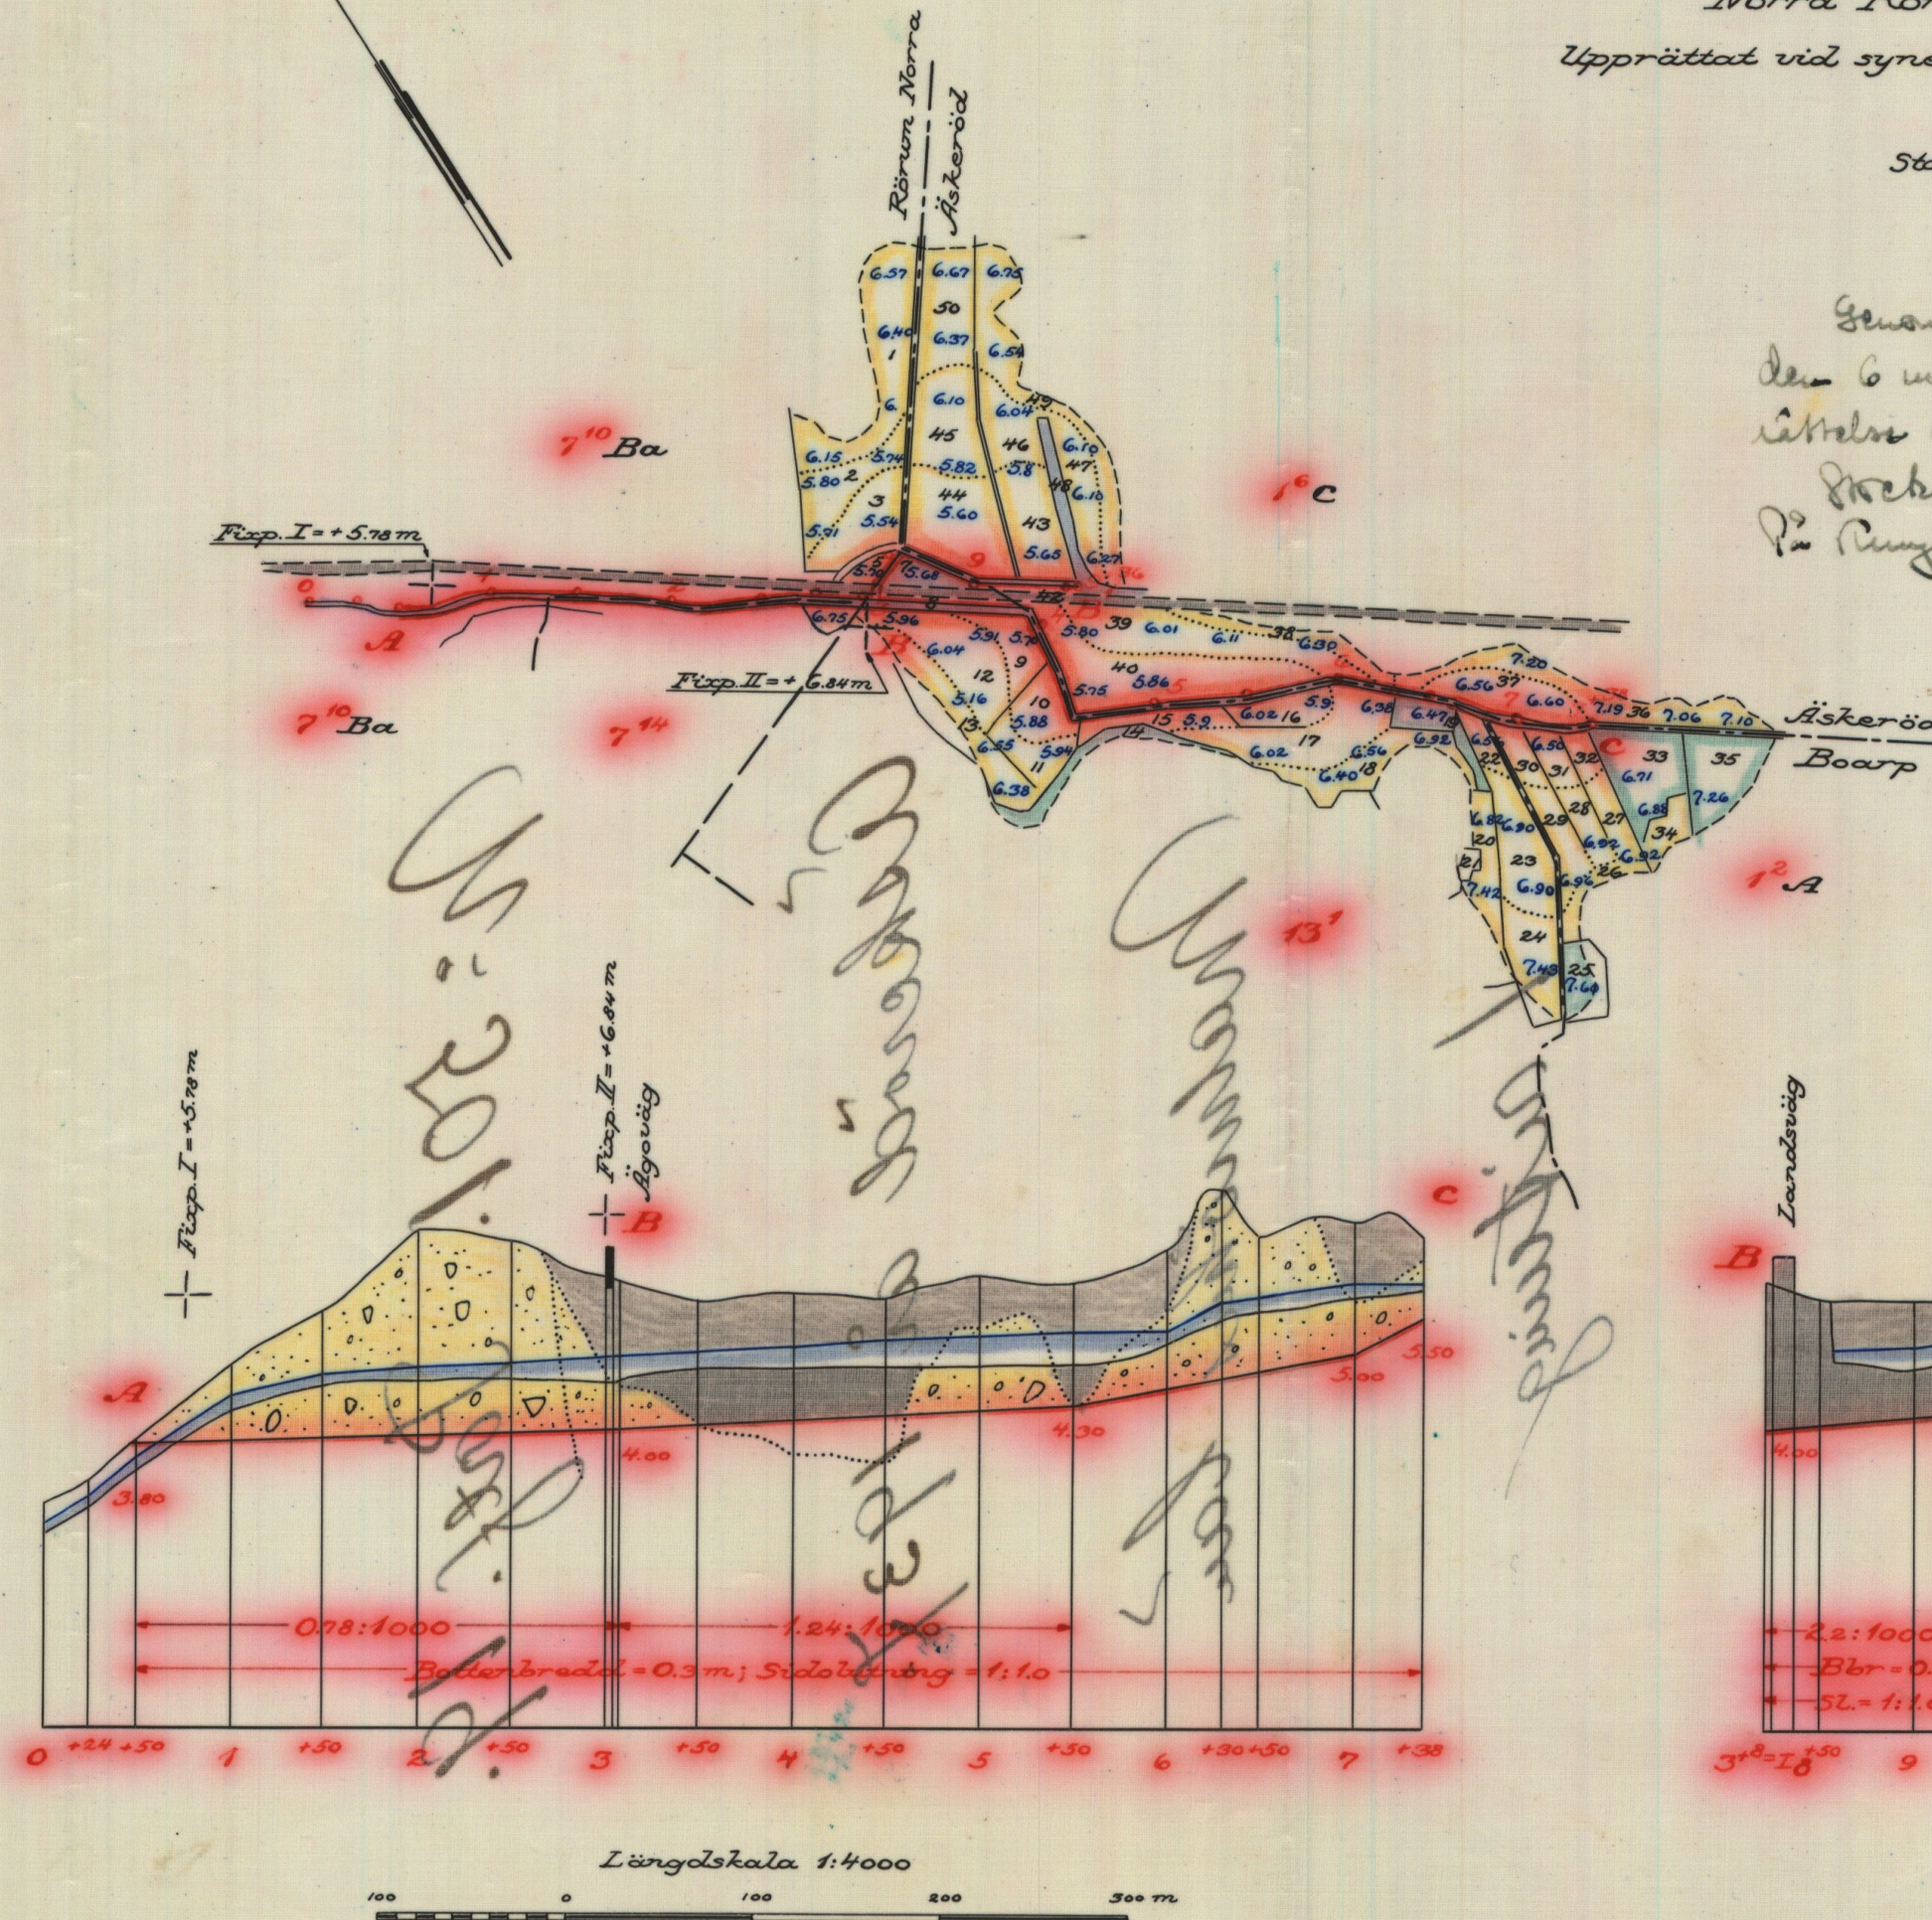

Befintlig ägarevägsbro vid 3+00

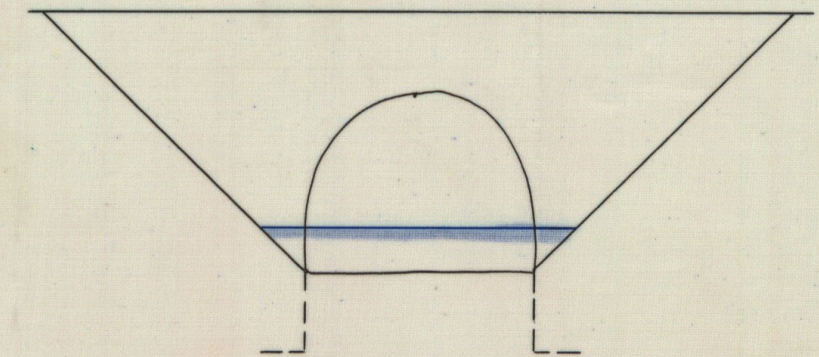


Befintlig landsvägstrumma över sidodiket

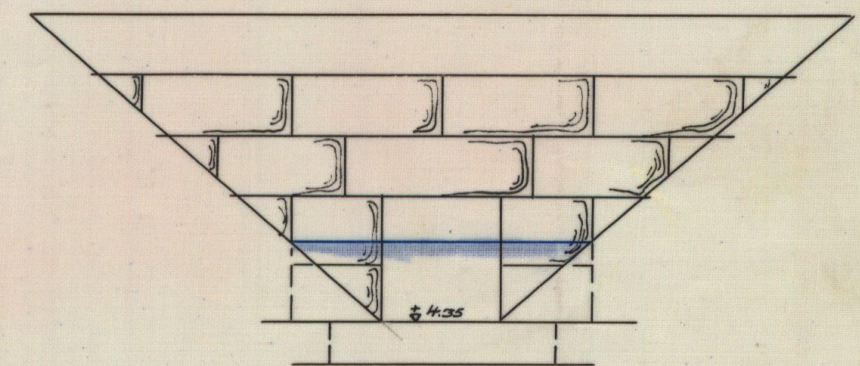


Bestyrelsen i länstämman:
Thore Möller

Höjd- och sektionsskala 1:100

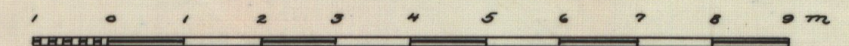

Skala för bro och trumma 1:50

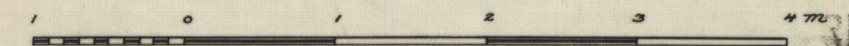

NITN. Nr 001

M 1-9583

Nr 501 Malmshus län

M 1-0583

DIARIE Nr 10295
K. LANTBRUKSSTYRELSEN
18 JUN. 1938

Handlingar

till

ÄSKERÖDS DIKNINGSFÖRETAG ÅR 1937

Norra Rörums socken, Malmöhus län

Invänt

Genom Rungl. Byggs rådiga brev den
6 maj 1938 fastställd till efterutbetalning vid
arbets uphävande.

Stockholm den 17 maj 1938.
På Rungl. Landhushushållarens namn:
Albert Smith

Bekräftas i tjänsten:
Hörsbollen

Betänkande

till

ÄSKERÖDS DIKNINGSFÖRETAG ÅR 1937

Norra Rörums socken, Malmöhus län

Översiktskarta



Skala 1:100000

B e t ä n k a n d e

avgivet till frågan om sökande av stats-

understöd till Äskeröds dikningsföretag år

1937 i Norra Rörums socken av Malmöhus län.

Företagets omfattning och ändamål.

Till avdikning föreslagna marker äro belägna omkr. 2 km sydöst Norra Rörums sockens kyrka och angivas å bifogade översiktskarta till sitt ungefärliga läge med röd färgläggning. Till följd av avloppens allt för små dimensioner är området i hög grad besvärat av högt grundvattenstånd och delvis även av översvämningar. Nu föreslagna åtgärder avse att bereda möjlighet till ändamålsenlig torrläggning av alla i företaget ingående marker.

Föregående rättslig utredning.

På framställning av ett antal markägare har undertecknad förordnats att handlägga syneförrättning angående ifrågavarande företag. Denna förrättning avslutades den 20 september 1937 och har vunnit laga kraft, varom bevis bifogas. Av synehandlingarna, som i avskrift åtfölja detta betänkande, framgår hur kostnaderna för företaget skola fördelas m.m.

Hydrografiska förhållanden.

För de särskilda avloppssträckornas nederbördsområden, beräknade vattenmängder, lutningsförhållanden m.m. och därav föranledda dimensioner samt för förslagets tekniska detaljer i övrigt redogöres i synehandlingarna. På översiktskartan har totala nederbördsområdet inneslutits av en hel-dragen blå linje.

Företagets omfattning, båtnad, kostnad.

Genom de föreslagna arbetenas utförande beredes möjlighet till förbättrad avdikning av en areal om 6,058 hektar, varav 5,410 hektar åker samt 0,648 hektar äng och odlingsmark. Vid syneförrättningen har värdet av den båtnad, som genom dikningen beredes angiven areal, beräknats till 2.566:45 kr. och kostnaden för arbetenas utförande till 2.350:- kr. Härtill komma kostnaderna för syneförrättningen och detta betänkande m.m., sammanlagt 300:04 kr, varför totalkostnaden beräknats uppgå till 2.650:04 kr. Kostnaden överstiger alltså båtnaden med ca 4 %.

Arbetstid.

I till synehandlingarna hörande utlåtande har tiden för arbetenas fullbordande bestämts till den 1 september 1938.

Bidrags- och lånebelopp.

Förutom bidrag utan återbetalningskyldighet från statens avdikningsanslag, som genom styrelsens ordförande sökes av alla delägare, sökes lån från statens avdikningslånefond av en intressent representerande 45,73 % av företaget. Enligt de grunder, som för närvarande gälla för erhållande av statsunderstöd till dylika företag, torde, då kostnaden överstiger båtnaden, statsbidrag kunna påräknas av alla delägare till ett belopp, motsvarande 50 % av båtnaden, eller med i avrundat tal 1.280:- kr. Dessutom torde statslån kunna påräknas av den delägare, som ansökt härom, till ett belopp motsvarande återstående del av å lånesökandens fastighet belöpande båtnad sedan bidraget frånräknats, eller med i likaledes avrundat tal 580:- kr.

Tillstyrkan av statsunderstöd.

I företaget ingående odlade marker äro av god beskaffenhet och de icke odlade områdena lämpa sig i allmänhet väl för uppodling till åker eller för anläggande av betesvallar. För fastigheternas jordbruk är således företags genomförande av största betydelse. Då dessutom vissa bruksningsdelar ingå i företaget med större delen av den odlade eller odlingsbara arealen, varför för dessa fastigheter dikningen är absolut nödvändig, om för framtiden rationellt jordbruk skall kunna bedrivas, får jag, trots att företaget ej är bärigt, tillstyrka bifall till intressenternas ansökan om statsunderstöd.

Bilagor m.m.

Till detta betänkande äro fogade:

- 1/ Översiktskarta.
- 2/ Kostnadssammandrag.
- 3/ Föreningskrivelse.
- 4/ Förteckning över fastigheter, till vilkas andelar i kostnaderna för företaget avdikningslån sökes.
- 5/ Lagakraftbevis.
- 6/ Räkningar / 2 st./.
- 7/ Kopia av plan-, profil- m.fl. ritningar / 1 blad /.
- 8/ Avskrift av synehandlingarna.

Höör 1 januari 1938.

Thore Möller

K o s t n a d s s a m m a n d r a g .

Dikningsarbetet	2.350:- kr
Syneförrättningen	239:02 "
Betänkandet m.m.	<u>61:02 "</u>
Summa	<u>2.650:04 kr</u>

Höör i januari 1938.

Thore Möller

Vid arbetsplanens fastställande har kostnaden för
företaget beräknats till 2650 kronor 4 öre, men å lantbrukens
andel 1.211 kronor 86 öre.

Stockholm den 17 maj 1938.

På Angl. Lantbruksskyddens ämbets:

Albert Smith.

F ö r e n i n g.

Undertecknade delägare i Äskeröds dikningsföretag år 1937 i Norra

Rörums socken, Malmöhus län, förklara oss härmed vilja komme i åtnjutande av lån från till dylikt ändamål anvisade statsmedel och giva för den skull styrelsens ordförande i uppdrag:

att göra framställning om största möjliga lån från statens avdikningslånefond till företagets genomförande,

att, därest dylikt lån beviljas, för vår räkning med vederbörande myndighet

uppgöra kontrakt om arbetenas utförande ävensom underteckna övriga i

samband härmed erforderliga förbindelser och handlingar,

att mottaga och utkvittera utanordnade lånebelopp, samt

att anlita sakkunnig person för uppgörande av för lånets sökande och utbekommande erforderliga handlingar och ritningar.

Äskeröd, Norra Rörum, den 20 sept. 1937.

August Jönsson.

B e v i t t n a s:

Otto Olsson.

Oscar Modig.

F ö r t e c k n i n g

över fästigheter, till vilkas andelar i kostnaderna för företaget avdikningslån sökes.

Norra Rörums socken.

Äskeröd 1⁶ 5/64 mtl. äg. August Jönsson, lag-

fart den 1 maj 1922, § 261.

Höör i januari 1938.

Thore Möller.


Att, såvitt framgår av härstädes fört vederbörligt diarium, besvär icke inom laga tid anförts över en enligt upgift den 20 september 1937 avslutad laga syneförrättning angående företag, benämnt "Äskeröds dikningsföretag år 1937" och avseende uppgrävning av avloppsdiken för torrläggning av marker tillhörande Rörum Norra nr 7 och 13, Boarp nr 1 och Äskeröd nr 1 i Norra Rörums socken, Malmöhus län; det varder härmed till bevis meddelat. Stockholm i Söderbygdens vattedomstols kansli den 13 januari 1938.

Ex officio:

Gösta Masreliez.

Förestående avskrifters, sid. 1 - 6, likhet med originalet bestyrkes i

Cjänsten
Thore Möller

 

Avskrift.

Rönneåns nederbördsområde nr 96.

Synehandlingar

till

ÄSKERÖDS DIKNINGSFÖRETAG ÅR 1937

Norra Rörums socken, Malmöhus län

Protokoll, fört vid syneförrättning enligt vattenlagen rörande uppgrävning av avloppsdiken för torrläggning av marker tillhörande Åskeröd, Rörum Norra och Boarp i Norra Rörums socken av Malmöhus län.

Måndagen den 20 september 1937 kl. 10 fm inställde sig undertecknad förrättningsman hos lantbrukaren August Jönsson i Åskeröd för att på grund av länsstyrelsens här nedan intagna förordnande påbörja förrättningen. Kungörelse /Bil.B./ angående förrättningens företagande denna dag hade varit införd i tidningen Mellersta Skåne den 4 september 1937 samt uppläst i Norra Rörums kyrka den 5 samma månad, varjämte av förrättningsmannen kända sakägare erhållit underrättelse, enligt förteckning /Bil.C./.

Närvarande:

Gode män:

Lantbrukaren Otto Olsson i Nötarp och

" Oscar Modig i Hjällaröd

Sökande till förrättningen:

Lantbrukaren August Jönsson, ägare till 5/64 mtl Åskeröd 1⁶

" Per Oskar Nilsson, " " 33/80 " Rörum Norra 7¹⁰

" Ernst Kristoffersson, ägare till gatehuset Rörum Norra 13¹

Övriga sakägare:

Lantbrukaren Otto Olandersson, ägare till avs Rörum Norra 7¹⁴

Jägmästaren i Södra Skånes revir F.F.A. Bergman, HÖÖR

Fresta vägdistrikt genom dess ordförande, riksdagsmannen Elov Hagberth,

Klinta, och dess sekreterare, förvaltaren Lars Lindell,
Fulltofta.

§ 1.

Ansökningsen till förrättningen och länsstyrelsens med anledning

härav utfärdade förordnande upplästes och bilades handlingarna /Bil.A¹⁻³./. /.

§ 2.

Mot synemännen anfördes intet jäv. Själva visste de ej om något

jävsförhållande till någon av sakägarna.

§ 3.

Framvisades nivåkarta över avdikningsområdet och profilritningar

över undersökta avlopp. I samband härmed redogjorde förrättningsmannen för
preliminärt upprättat förslag.

§ 4.

Sökandena yrkade, att företaget skulle utföras i huvudsaklig över-

ensstämmelse med förslaget samt att landsvägstrumman över sidodiket skulle

ombyggas till sådana dimensioner att uppströms trumman belägna marker kunde

avdikas till lagenligt djup.

§ 5.

På tillfrågan förklarade sig övriga sakägare intet hava att erinra

mot förslaget.

§ 6.

Upplästes, att ifrågavarande landsväg byggts år 1922 och att mar-

kerna vid denna tid varit odlade.

§ 7.

De närvarande förklarade sig kostnadsfritt tillsläppa mark till avloppens breddning samt tåla intrång genom uppläggning av schaktningsmassor utan anspråk på ersättning.

§ 8.

Tillsades, att synemännen omedelbart komma att besiktiga marker och avlopp samt att sammanträdet därefter skulle fortsättas på samma ställe kl. 1.30 em.

§ 9.

Kl. 1.30 em sammanträdde åter synemän och sakägare hos August Jönsson, varvid synemännen avgjorde utlåtande /Bil.3./, vilket genom uppläsning delgavs de närvarande. I samband härmed lämnades redogörelse för den beräknade båtnaden, kostnadernas fördelning. m.m.

§ 10.

Sedan sakägarna förklarat sig beredda att omedelbart utse styrelse, valdes till styrelseledamöter:

Lantbrukaren Per Oskar Nilsson, Norra Rörum nr 7, Norra Rörum

" August Jönsson, Åskeröd, " "

" Ernst Kristoffersson, Norra Rörum nr 13, Norra Rörum

av vilka Nilsson utsågs till ordförande.

§ 11.

För hantlangning vid undersökningarna skulle till August Jönsson utgivas ersättning med 36 kronor.

§ 12.

Utråknades gode männens ersättningar och uppgingo till 9 kronor

60 öre för Otto Olsson samt 10 kronor 80 öre för Oskar Modig.

§ 13.

Antecknades, att förrättningsmannen debiterat dagarvode för följande antal dagar och förrättningsåtgärder:

Längdmätning, avvägning o.dyl.	1 dag
Sammanträde och markvärdering	1 "
Utredning på lantmäterikontoret	1 "

§ 14.

Tillsades, att avskrifter och kopior av handlingar och ritningar

komme att senast inom trettio dagar tillställas styrelsens ordförande.

§ 15.

Förrättningen förklarades avslutad.

§ 16.

Som intet vidare var att anteckna, upplästes protokollet och sam-

manträdet avslutades.

Åskeröd den 20 september 1937

Thore Müller

Otto Olsson

Oskar Modig

Ek.d. n:r 35/236 1937.Bil.A¹.

Till Länsstyrelsen i Malmöhus län.

Undertecknade få härmed vördsamt anhålla om förordnande för behörig förrättningsman att handlägga syneförrättning enligt vattenlagen rörande uppgrävning av avloppsdiken för torrläggning av vattenbesvärade marker inom Åskeröd, Boarp och Norra Rörum i Norra Rörums socken av Malmöhus län. Av företaget synes komma att beröras följande fastigheter och ägare:

Åskeröd nr 1, Äg. August Jönsson

Norra Rörum nr 7, " Per Oskar Nilsson

" " " 7, " Otto Olandersson

" " " 13, " Ernst Kristoffersson

Boarp, " Kronan, arr. Bernt Paulsson

Meddelanden angående förrättningen ställas till undertecknad

August Jönsson, adr. Åskeröd nr 1. Norra Rörum.

Norra Rörum den 30 april 1937

August Jönsson

Per O. Nilsson

Ernst Kristofferson

Ek.d.litt.- n:r 35/236 1937.Bil.A².

R E S O L U T I O N.

Översändes till lantbruksingenjören i Malmöhus län, som förordnas att, därest laga hinder ej möter, i behörig ordning företaga den i inneliggande ansökan omförmälda förrättningen; skolande bevis om detta förordnandes

emottagande skyndsamt hit insändas.

Malmö i landskansliet den 4 maj 1937

F. Ramel

T. Kinnman

³
Bil.A.

Ek.d. nr 38/236 1937.

RESOLUTION.

Översändes till extra lantbruksingenjören Th. Möller, som förordnas att, därest laga hinder ej möter, i behörig ordning företaga den i inneliggande ansökan omförmälda förrättning, skolande bevis om detta förordnandes emottagande skyndsamt hit insändas.

Malmö i landskansliet den 3 juni 1937

F. Ramel

Oskar Rud-Olson

Bil.B.

K u n g ö r e l s e.

Syneförrättning enligt vattenlagen rörande uppgrävning av avloppsdiken för terrällgning av marker tillhörande Åskeröd, Norra Rörum och Boarp i Norra Rörums socken, Malmöhus län, handlägges vid sammanträde hos lantbrukaren August Jönsson i Åskeröd måndagen den 20 september 1937 kl. 10 fm. Företaget berör jämväl landsvägen mellan Norra Rörums kyrka och Ekeröd.

Höör den

30 augusti 1937

Thore Möller

Statens e.lantbruksingenjör

Ovanstående kungörelse uppläst i Norra Rörums kyrka söndagen den 5 sept.
1937

Håkan Ryber

p.adj.

Införd i tidningen Mellersta Skåne den 4 september 1937, betygar

Thore Möller

Bil.C.

F ö r t e c k n i n g

Över kungörelser, kallelser och underrättelser angående sammanträden vid syneförrättning rörande uppgrävning av avloppsdiken för torrläggning av marker tillhörande Äskeröd m.fl. i Norra Rörums socken, Malmöhus län, avlämnade å posten nedanskrivna dagar.

Den 30 augusti 1937 angående sammanträde den 20 september samma år.

Kungörelse till pastorsämbetet i Norra Rörum,

Norra Rörum.

Den 2 september 1937 angående sammansammanträde.

Kungörelse till tidningen Mellersta Skåne,

Hörby.

Kallelse till skiftesgodemannen Otto Olsson, Nötarp,

Norra Rörum.

Kallelse till skiftesgodemannen Oscar Modig, Hjällaröd, Norra Rörum.

Underrättelse till lantbrukaren August Jönsson, Åskeröd nr 1, " "

" " " P.O. Nilsson, N. Rörum nr 7, " "

" " " Otto Olandersson, " " 7, " "

" " " Ernst Kristoffersson, " " 13, " "

" " jägmästaren i Södra Skånes revir, Höör.

" " lantbrukaren Bernt Paulsson, Boarp, Norra Rörum.

" " ordföranden i Frosta vägdistrikt,
kaptenen m.m. Elof Hagberth, Klinta, Snogeröd.

I tjänsten:

Thore Müller

A r e a l								Nuvarande värde			Blivande värde			Förbättringsvärde			
Å k e r		Äng och odlingsmark		Annan duglig mark		Impediment och högl. mark		pr har	pr ägofigur		pr har	pr ägofigur		pr har	pr ägofigur		
Har	ar	Har	ar	Har	ar	Har	ar	Kr.	Kr.	öre	Kr.	Kr.	öre	Kr.	Kr.	öre	
7		8		9		10		11		12		13		14		15	

Socken, by och hemman	Registernummer	Littera å kartan	Hemmanstal	Ägofigurens nummer	Delägares namn, hemvist m. m. samt ägobeskrivning
1	2	3	4	5	6
<u>Norra Rönns socken</u>					
Rönns Norra	7 ¹⁰	Ba	33/80		<u>Per Oskar Nilsson</u>
				1	åker, mylla på sand och grus
				2	" " " " "
				3	" " " " "
				4	avlopp och väg
				5	åker, mylla på sand och grus
					Summa
" "	7 ¹⁴		aos		<u>Otto Olanderzon</u>
				6	åker
					Summa
" "	13 ¹	ett gatuhus			<u>Kernst Kristofferzon</u>
				7	äng, mylla på sand och grus
				8	väg och avlopp
				9	åker, mylla på sand och grus
				10	" " " " "
				11	" " " " "
				12	" " " " "
				13	" " " " "
				14	äng,
				15	åker,
				16	" " " " "
				17	" " " " "
					Transport.

A r e a l								Nuvarande värde			Blivande värde			Förbättringsvärde		
Åker		Äng och odlingsmark		Annan duglig mark		Impediment och högl. mark		pr har	pr ägofigur		pr har	pr ägofigur		pr har	pr ägofigur	
Har	ar	Har	ar	Har	ar	Har	ar	Kr.	Kr.	öre	Kr.	Kr.	öre	Kr.	Kr.	öre
7	8	9		10				11	12		13	14		15	16	
32.0								800	256	-	1000	320	-	200	64	-
15.5								500	77	50	"	755	-	500	77	50
16.0								350	56	-	"	160	-	650	104	-
						06.7		-			-			-		
03.0								300	9	-	800	24	-	500	15	-
66.5						06.7			398	50		659	-		260	50
02.7								400	10	80	600	16	20	200	5	40
02.7									10	80		16	20		5	40
		06.0						300	18	-	800	48	-	500	30	-
						10.8		-			-			-		
09.0								350	31	50	1000	90	-	650	58	50
09.0								"	31	50	"	90	-	"	58	50
08.5								500	42	50	"	85	-	500	42	50
23.0								"	115	-	"	230	-	"	115	-
16.5								"	82	50	"	165	-	"	82	50
		09.5						450	42	75	500	47	50	50	4	75
06.5								350	22	75	1000	65	-	650	42	75
08.2								"	28	70	"	82	-	"	53	30
25.0								500	125	-	"	250	-	500	125	-
1 05.7		15.5				10.8			540	20		1152	50		612	30

Socken, by och hemman	Registernummer	Littera å kartan	Hemmanstal	Ägofigur nummer	Delägares namn, hemvist m. m. samt ägobeskrivning
1	2	3	4	5	6
Boarp	1 ²	A	3/16		Transport
				18	åker, mylla på sand och grus
				19	äng, " " " "
				20	åker, " " " "
				21	äng, förbättras ej
				22	åker, mylla på sand och grus
				23	" " " "
				24	" " " "
					Summa
					Kungl. Maj:t och Kronan
					arr. Bernt Paulsson
				25	äng, mylla på sand och grus
				26	åker, " " " "
				27	" " " "
				28	" " " "
				29	" " " "
				30	" " " "
				31	" " " "
				32	" " " "
				33	äng, " " " "
				34	åker, " " " "
				35	äng, " " " "
					Summa

A r e a l								Nuvarande värde			Blivande värde			Förbättringsvärde		
Å k e r		Äng och odlingsmark		Annan duglig mark		Impediment och högl. mark		pr har	pr ägofigur		pr har	pr ägofigur		pr har	pr ägofigur	
Har	ar	Har	ar	Har	ar	Har	ar	Kr.	Kr.	öre	Kr.	Kr.	öre	Kr.	Kr.	öre
7	8	9		10		11		12	13		14	15		16		
1 05.7	15.5					10.8		540 20			1152 50			612 30		
15.0								800	120 -		1000	150 -		200	30 -	
	08.0							200	16 -		300	24 -		100	8 -	
10.0								800	80 -		1000	100 -		200	20 -	
						01.5		-			-			-		
04.2								350	14 70		1000	42 -		650	27 30	
18.0								500	90 -		1000	180 -		500	90 -	
14.0								800	112 -		"	140 -		200	28 -	
1 66.9	23.5					12.3		972 90			1788 50			815 60		
	05.8							550	31 90		600	34 80		50	2 90	
05.8								900	52 20		1000	58 -		100	5 80	
06.8								500	34 -		"	68 -		500	34 -	
06.8								"	34 -		"	68 -		"	34 -	
10.0								"	50 -		"	100 -		"	50 -	
05.5								350	19 25		"	55 -		650	35 75	
05.2								"	18 20		"	52 -		"	33 80	
03.8								"	13 30		"	38 -		"	24 70	
	19.0							400	76 -		800	152 -		400	76 -	
06.0								900	54 -		1000	60 -		100	6 -	
	16.5							350	57 75		400	66 -		50	8 25	
49.9	41.3								440 60			751 80			311 20	

Socken, by och hemman	Registernummer	Littera å kartan	Hemmanstal	Ägofigurens nummer	Delägares namn, hemvist m. m. samt ägobeskrivning				
1	2	3	4	5	6				
Åskeröd	1 ⁶	C	5/64		<u>August Jönsson</u>				
				36	åker, mylla på sand och grus				
				37	" " " " " "				
				38	" " " " " "				
				39	" " " " " "				
				40	" " " " " "				
				41	avlopp				
				42	såg och avlopp				
				43	åker, mylla på sand och grus				
				44	" " " " " "				
				45	" " " " " "				
				46	" " " " " "				
				47	" " " " " "				
				48	torvåla				
				49	åker, mylla på sand och grus				
				50	" " " " " "				
									Summa
									<u>Sammandrag.</u>
				Norra Rönns socken.					
				Rönns Norra	7 ¹⁰	Ba	33/80	1-5	Per Oskar Nilsson
" "	7 ¹⁴		av	6	Otto Olanderesson				
" "	13 ¹	ett gärdhus		7-24	Ernst Kristoffersson				
Boarp	1 ²	B	3/16	25-35	Kungl. Maj:t och Kronan, arr. Benzt Paulsson				
Åskeröd	1 ⁶	C	5/64	36-50	August Jönsson				
					Summa				

A r e a l								Nuvarande värde			Blivande värde			Förbättringsvärde		
Åker		Äng och odlingsmark		Annan duglig mark		Impediment och högl. mark		pr har	pr ägofigur		pr har	pr ägofigur		pr har	pr ägofigur	
Har	ar	Har	ar	Har	ar	Har	ar	Kr.	Kr.	öre	Kr.	Kr.	öre	Kr.	Kr.	öre
7	8	9	10	11	12	13	14	15	16							
24.0				800	192 -	1000	240 -	200	48 -							
15.5				350	54 25	"	155 -	650	100 75							
09.5				800	76 -	"	95 -	200	19 -							
29.0				500	145 -	"	290 -	500	145 -							
36.0				350	126 -	"	360 -	650	234 -							
				08.5	-											
				10.0	-											
18.0				350	63 -	1000	180 -	650	117 -							
27.0				"	94 50	"	270 -	"	175 50							
20.5				500	102 50	"	205 -	500	102 50							
13.0				"	65 -	"	130 -	"	65 -							
14.0				"	70 -	"	140 -	"	70 -							
				06.3	-											
28.0				800	224 -	1000	280 -	200	56 -							
20.5				"	164 -	"	205 -	"	41 -							
2 55.0				24.8	1376 25		2550 -		1173 75							
66.5				06.7	398 50		659 -		260 50							
02.7					10 80		16 20		5 40							
1 66.9	23.5			12.3	972 90		1788 50		815 60							
49.9	41.3				440 60		751 80		311 20							
2 55.0				24.8	1376 25		2550 -		1173 75							
5 41.0	64.8			43.8	3199 05		5765 50		2566 45							

Åker och den

Deläga- res namn, hemvist m. m. samt ägo- beskrivning	Ägo- figurens nummer	Hemmanstal	Littera å kartan	Regis- ter- nummer	Socken, by och hemman
6	5	4	3	2	1
					20 september 1937.
					Thore Moller
					Otto Olsson
					Oscar Modig.

Läge	Längd m.	Arbete, jordmån m. m.	Antal	å pris	Kostnad		Kostnad		S u m m a	
					Kr.	öre	Kr.	öre	Kr.	öre
1	2	3	4	5	6		7		8	
		<u>H u v u d a v l o p p e t A - B - C.</u>								
+50 +8 0 - 3	258	Sten och grus, sprängsten, 3 träd och buskar m	500	2.20	1100	-				
		Dyford, sand, sten och grus, enst. sprängsten m	70	1.50	105	-	1205	-		
+8 +50 3 - 5	242	Sand, sten och grus, spräng sten, träd och buskar m	110	1.50	165	-				
		Dyford "	320	0.50	160	-	325	-		
+50 +38 5 - 7	188	Sand, sten och grus "	270	1.50	405	-				
		Dyford "	90	0.50	45	-	450	-	1980	-
		För oförutsedda fall, arbets- ledning event. erforderlig förstärkning av ägogvägstrum- man vid 3+00 m.m. tillägges							200	-
	688				S u m m a				2180	-
		<u>S i d o d i k e t B - B .</u>								
I - 9 +56	136	Dyford m	300	0.50					150	-
		För oförutsedda fall, ar- betsledning m.m. tillägges							20	-
	136				S u m m a				170	-
		<u>S a m m a n d r a g .</u>								
	688	Huvudavloppet A - B - C							2180	-
	136	Sidodiket B - B							170	-
	824				S u m m a				2350	-

Äskeröd den 20 september 1937

Thore Möller

K o s t n a d s f ö r d e l n i n g s l ä n g d .

Registernummer	Littera	Mantal	<u>Socken</u> och hemman.	Ägare	Sök eller icke sök.
1.	2.	3.	4.	5.	6.
			<u>Norra Rönns socken.</u>		
7 ¹⁰	Ba	23/80.	Rönns Norra	Per Oskar Nilsson	Sök.
7 ¹⁴		av 8	" "	Otto Olandersson	—
13 ¹	ett gärdhus		" "	Ernst Kristoffersson	Sök
1 ²	A	3/16	Boarp	Kungl. Maj:t och Kronan arr. Bernd Paulson	—
1 ⁶	C	5/64	Äskeröd	August Jönsson	Sök
				Summa	

U t l å t a n d e

avgivet vid syneförrättning enligt vattenlagen rörande uppgrävning av avloppsdiken för torrläggning av marker tillhörande Rörum Norra nr 7 och 13, Boarp nr 1 och Åskeröd nr 1 i Norra Rörums socken av Malmöhus län.

Mom.1. Företagets omfattning och ändamål.

I företaget ingående vattenbesvärade marker finnas upptagna å den vid förrättningen genom nymätning åstadkomna nivåkartan och beskrivning över dem återfinnes i ägobeskrivningen /Bil.D./.

Till följd av under förrättningen framkomna yrkanden kommer företaget att omfatta uppgrävningen av de avloppssträckor, som å hithörande ritningar betecknas, huvudavloppet med A - B - C och sidodiket med B -
1
- B . Samtliga avloppssträckor skola göras öppna. På nivåkartan äro avloppen utmärkta medelst heldragna dubbla röda linjer.

Företaget ligger inom Rönneåns nederbördsområde nr 96.

Mom.2. Företagets beskaffenhet.

Synemännen anse företaget vara av så ringa omfattning, att det samma bör hänföras till dikning enligt 7 kap. 1 § vattenlagen.

Mom.3. Laga hinder, allmänna och enskilda intressen.

För handläggning av förrättningen, som grundar sig på länsstyrelsens förordnande den 3 juni 1937, eller för företagets utförande i den omfattning, som ovan angivits, har något laga hinder ej anmälts eller av synemännen kunnat utrönas. Sidodiket skär landsvägen mellan Norra Rörums kyrka

och Ekeröd. Den befintliga trumman har allt för högt bottenläge för att möjliggöra avdikning till lagenligt djup av uppströms trumman belägna marker, varför densamma måste ombyggas. För övrigt synas inga allmänna eller enskilda intressen komma att av företaget beröras.

Mom.4. Fixpunkter.

På plan- och profilritningarna angivna höjdlägen hänföra sig till ett antaget jämförelseplan, som bestämmes genom följande fixpunkter markerade såsom korsformade märken inhuggna i jordfasta stenar på å plankartan närmare angivna platser:

Fixp. I. Höjdläge $=+5.78$ m.

Fixp. II. Höjdläge $=+6.84$ m.

Fixpunkterna, som äro lagligen skyddade, få ej rubbas, förstöras eller övertäckas förrän de blivit av lantbruksingenjör ersatta med nya.

Mom.5. Avloppens dimensioner.

Huvudavloppets nederbördsområde omfattar vid punkt A ca 500 hektar och utgöres till övervägande del av skogs- och mossmarker. Med hänsyn till områdets topografiska beskaffenhet och nederbörds mängden i trakten har avrinningen beräknats till 1.0 lit/sek/har vid flöden. Flodvattenmängden skulle således uppgå till ca 500 lit/sek. Medelvattenmängden har beräknats till 1/10-del härav, eller till ca 50 lit/sek. Bottenlinjen har utlagts med en minsta lutning av 0.78:1000, bottenbredden har bestämts till 0.3 m och sidolutningen till 1:1.0. Förenämnda vattenmängder framrinna i det sålunda dimensionerade avloppet under vattendjup ej överstigande 0.90 m vid flöden och 0.35 m vid medelvattenföring.

Sidodiktets nederbördsområde är av så ringa omfattning, att särskild beräkning av dimensionerna ej ansetts erforderlig. Storleken har bestämts med hänsyn till jordmånens beskaffenhet och kravet på möjlighet till ändamålsenlig torrläggning av kringliggande marker. Jämväl för detta avlopp har bottenbredden bestämts till 0.3 m och sidolutningen till 1:1.0.

Bottenlägen och lutningar samt dimensioner framgå av de öfver avloppen upprättade profilritningarna.

Mom. 6. Broar och trummor.

Då det lämnats ostridigt att den genom avdikningsområdet gående landsvägen byggts efter den 1 januari 1880 och att ifrågavarande marker vid vägens tillkomst varit odlade, åligger det vägdistriktet att utföra och bekosta nytt vattenavlopp genom vägen. Det nya vattenavloppet, som skall förläggas i rågången mellan Rörum Norra 7¹⁰ och 13¹, ca 20 m öster om nuvarande trumma, skall utföras av rör med en inre diameter av minst 60 cm.

Bron för markvägen vid 3+00 skall, om så vid arbetets utförande finnes erforderligt, förstärkas på företagets bekostnad.

För öfrigt skola inga broar eller trummor byggas i samband med dikningen.

Mom. 7. Ersättningar.

Vid detta företag skola inga ersättningar utgivas.

Mom. 8. Båtnad och kostnadsfördelning.

Den mark, som för sin torrläggning är beroende av ifrågavarande avlopps uppgrävning, har uppskattats i den ordning, varom stadgas i 10 kap. 60 § vattenlagen och med tillämpning av de grunder, som angivas i 7 kap.

22 § samma lag. Resultatet av uppskattningen har införts i värderingslängden /Bil.D./, i vilken såväl markens nuvarande och blivande värde som värdet av båtnaden finnes uträknat.

Skäl att hänföra marken inom samfälligheten till särskilda avdelningar föreligger ej. Varje markägare har därför att taga del i med företaget förenade kostnader direkt i mån av värdet å den båtnad, som beredes hans mark. I kostnadsfördelningslängden /Bil.F./ har deltagningsskyldigheten i kostnaderna för företaget angivits såväl i kronor efter det upprättade kostnadsförslaget som i procenttal.

Kostnaderna för syneförrättningen skola, om företaget kommer till stånd, jämväl fördelas efter nyssnämnda andelstal, men skola vid förrättningens avslutande, om så erfordras, av sökandena omedelbart förskjutas.

Mom. 9. Företagets utförande.

Ifråga om företagets utförande bestämmes:

- 1/ Företagets utförande skall ombesörjas av en styrelse, som utses av delägarna vid allmänt sammanträde, därvid varje delägare har rösträtt efter det andelstal, som är bestämmande för hans skyldighet att taga del i kostnaderna för företaget; dock må ingen utöva rösträtt för mer än en femtedel av delägarnas sammanlagda vid sammanträdet företrädda andelstal. Angående styrelsens skyldigheter och befogenhet hänvisas till bestämmelserna i 3 kap. 15 och 17 - 21 §§ vattenlagen samt till 1 mom. 11 av detta utlåtande givna föreskrifter.
- 2/ Företaget skall utföras i överensstämmelse med de upprättade förslagsritningarna.

- 3/ Jord och sten, som uppschaktas ur avlopp vid dettas upptagande eller rensning, må läggas vid sidan av detta, dock icke närmare kanten än 1.0 m och ej i brantare inre lutning än 1:1.0.
- 4/ I upplagda jordsträngar skola öppningar med bottenbredd 0.3 m och sidolutning 1:1.0 anordnas vid svackor i marken, tillstötande diken samt i övrigt på minst var 40:de m, på det dagvattnet må fritt kunna avrinna.
- 5/ Till hventyrs inträffande ras skola oförtövat avhjälpas och erforderliga förstärkningsåtgärder vidtagas.
- 6/ Under arbetet får vatten icke upodhåmmas eller påsläppas så att skada sker.
- 7/ Arbetet bör utlämnas på entreprenad åt en eller flera därför lämpliga personer på de villkor, som befinnas för delägarna mest ändamålsenliga och betryggande.
- 8/ Arbetena må begynna omedelbart efter det detta utlåtande vunnit laga kraft samt böra vara bragta till slut senast den 1 september 1938.
- 9/ Avsyring jämlikt 13 kap. 1 § vattenlagen skall efter anmälan göras av lantbruksingenjör.

Mom. 10. Framtida underhållet.

I företaget ingående avlopp skola omsorgsfullt underhållas genom regelbundna rensningar och har styrelsen att härom tillse och verkställa. Rensnings- och underhållsarbetena böra utföras å tider, då arbetet åstadkommer så ringa skada som möjligt. Av rensningsjord förorsakat intrång skall tälas utan ersättning. Kostnaderna fördelas efter samma grunder, som kostnaden för arbetets första utförande.

Uppdämning eller annan åtgärd, som hindrar vattnets fria lopp, må på inga villkor tillåtas eller tålas.

Kostnad för rensningsåtgärd, som föranletts av enskild persons åverkan eller försummas, må uttagas av denne.

Markägarna böra genom stängsel eller på annat sätt skydda avloppen från nedtrampning av betande djur. Av betesdjur förorsakad skada skall omedelbart botas av djurägaren.

Mom.11. Organisation.

Av styrelsens medlemmar skall en vara ordförande och verkställande ledamot. Det åligger styrelsen:

att ombesörja arbetenas utförande och kontrollera desamma - i den mån så finnes nödigt med biträde av sakkunnig person -,

att i mån av arbetets fortgång verkställa utdebitering av för arbetenas bedrivande erforderliga medel,

att föra räkenskaper över handhavda medel, vilka räkenskaper skola minst en gång om året framläggas för delägarna i och för granskning,

att för sistnämnda ändamål och då så eljest finnes nödigt kalla delägarna till sammanträde och därvid föra protokoll, samt

att i övrigt vidtaga de åtgärder, som för företagets ändamålsenliga utförande och underhåll kunna finnas nödigt.

Mom.12. Övriga yrkanden.

Yrkanden, vilka under förrättningen framkommit, men ej blivit behandlade i detta utlåtande, föranleda icke någon synemännens åtgärd.

Mom.13. Företagets namn.

Företaget skall benämnas "Åskeröds dikningsföretag år 1937".

Mom.14. Aktförvarare.

Avskrifter och kopior av vid denna förrättning upprättade handlingar och ritningar skola förvaras hos styrelsens ordförande.

Mom.15. Besvärshänvisning.

Talan mot åtgärd eller beslut vid förrättningen eller mot detta utlåtande föres vid Söderbygdens Vattendomstol, adr. S t o c k h o l m, till vilken besvären för att komma under prövning skola vara ingivna inom sextio dagar från nedanskrivna dag.

I besvären, som skola ingivas i tre exemplar, skola fullständigt upptagas klagandens alla påståenden och skälen därtill; och skola vid besvären fogas de handlingar klaganden vill åberopa till stöd för ändringsökandet.

Mom.16. Verkställighet.

Då i denna sak underställning till vattendomstol icke skall ske, kommer detta utlåtande att gå i verkställighet i den ordning, som för laga kraft ägande dom är stadgat, för såvitt icke inom den i mom.15 här ovan angivna tid besvär över förrättningen anföras och på grund härav ändring i detta utlåtande kommer till stånd.

Åskeröd den 20 september 1937

Thore Möller


Otto Olsson

Oscar Modig

Förestående av-

skrifters, sid. 1 - 27, likhet med originalet bestyrkes i tjänsten:

Josef Höller

 

370
38

97
188

M 1-0583
DIARIE Nr 10295
K. LANTBRUKSSTYRELSEN
18 JUN. 1938

KONTRAKT.

Sedan Kungl. Maj:t den 6 maj 1938 för
"Äskeröds dikningsföretag år 1937" i Norra Rörums socken av
MALMÖHUS LÄN

1 riksv. 1 h. huvudb.
under föreskrift, dels att understödstagare skall vara skyldig underkasta sig den granskning från Riksdagens revisorers sida rörande statsunderstödet användning, som Kungl. Maj:t kan komma att föreskriva, dels ock att vid sådana betongarbeten, som kunna ifrågakomma vid företaget, material av inhemsk tillverkning bör användas, då icke särskilda omständigheter till annat föranleda, beviljat dels ett lån av femhundraåttio (580)

kronor att utgå från *statens avdikningslånefond*
och dels ett *statsbidrag* utan återbetalningsskyldighet av ettusentvåhundraåttio (1.280)

kronor att utgå från *statens avdikningsanslag*,
ävensom fastställt en av *statens e.lantbruksingenjör Th. Möller*
vid syneförrättning år 1937 upprättad arbetsplan med därtill hörande kostnadsförslag, ha ~~de~~ undertecknad ~~a.~~, som av vederbörande intressenter utsetts till styrelse ~~förtroende-~~
~~man~~ för företaget, _____ med

Kungl. Lantbruksstyrelsen, å Kungl. Maj:ts och Kronans vägnar, avslutat följande kontrakt, varigenom ~~jag~~ ^{vi} för egen del samt å vederbörande intressenters i företaget vägnar åtaga oss
och förbinda oss ~~miga~~.

1:o) att utföra företaget i noggrann överensstämmelse med den av Kungl. Maj:t fastställda arbetsplanen med de eventuella ändringar däri, varom vederbörande myndighet må efter framställning besluta,
att fullborda arbetet till den 1 september 1939.,

att vid företagets utförande iakttaga de föreskrifter, som av Kungl. Maj:t eller Lantbruksstyrelsen må hava meddelats,

att bestrida, vad utöver beviljade statsmedel kan erfordras för företagets fullbordande,

att gälda vederbörande förrättningsman tillkommande gottgörelse enligt taxa även i fråga om av Lantbruksstyrelsen beordrad avsyning av företaget,

att, när sådant av Lantbruksstyrelsen påfordras, företaget behörigen verifierade räkenskaper över de med företaget förenade utgifterna ävensom att, därest det skulle visa sig, att torrlägningskostnad, varför statsmedel beviljats, beräknats till högre belopp än den verkliga kostnaden, efter föreskrift av Lantbruksstyrelsen vidkännas motsvarande minskning av lånet och statsbidraget,

att underhålla det utförda arbetet, intill dess sådan underhållsskyldighet kan varda andra i laga ordning ålagd eller vederbörande från underhållsskyldigheten befriats, samt

att vid arbetets utförande ävensom i fråga om underhållsskyldighetens fullgörande underkasta ^{oss} ~~sig~~ Lantbruksstyrelsens inseende och kontroll;

2:o) att för tjänsteman, som av Lantbruksstyrelsen eller Väg- och Vattenbyggnadsstyrelsen förordnas att verkställa besiktning eller avsyning av arbetet eller inspektion av underhållsarbetet, tillhandahålla den för företaget fastställda arbetsplanen med därtill hörande handlingar och ritningar;

3:o) att i händelse avvikelse utan därtill i vederbörlig ordning erhållet tillstånd skett från den fastställda arbetsplanen, eller arbetet icke blivit fullbordat inom därför bestämd tid och Lantbruksstyrelsen ej heller meddelat anstånd med dess utförande, eller Kungl. Statskontoret skulle finna den säkerhet, som blivit ställd för till Statskontoret avgiven skuldförbindelse angående lånets återbetalning, icke vidare nöjaktig, och ny säkerhet, som av Statskontoret godkännes, icke varder inom bestämd tid avlämnad, eller den bestämda annuiteten icke varder i behörig tid erlagd, låta det ankomma på Kungl. Maj:t att inställa all vidare utbetalning av statsmedlen samt att återfordra vad därav uppburits, beträffande lånet dock endast därest icke beslut om detsammas återbetalning och fördelning blivit meddelat, att inom viss angiven tid på en gång eller efter hand inbetalas, lånemedlen till Statskontoret och bidragsmedlen till Lantbruksstyrelsen, ävensom att å sålunda lyftade och återburna medel erlagga fem procent årlig ränta från lyftningsdagen till dess återbetalning sker;

4:o) att ifråga om tid för lyftande av statsmedlen i mån av arbetets fortgång låta gälla vad Lantbruksstyrelsen därutinnan bestämmer, och skall, därest icke Kungl. Maj:t med avseende å särskilda förhållanden prövar skäligt annorlunda förordna, någon del av lånet innestå i Statskontoret och någon del av statsbidraget innestå i Lantbruksstyrelsen intill dess arbetet blivit vederbörligen avsynat och av Lantbruksstyrelsen godkänt;

5:o) att vid avslutandet av detta kontrakt för förvaring i Lantbruksstyrelsens arkiv till Styrelsen överlämna bestyrkt avskrift och kopia av de till den fastställda arbetsplanen hörande handlingar och ritningar, ävensom att, innan sista delen av statsmedlen lyftes, till Lantbruksstyrelsen överlämna fullständig beskrivning jämte ritning över sådan avvikelse från den fastställda planen, vartill vederbörligt tillstånd meddelats;

6:o) att bestrida eller gottgöra alla kostnader av vad beskaffenhet de vara må, som i följd av erhållet lån föranledas för Statskontoret och i följd av erhållet statsbidrag föranledas för Lantbruksstyrelsen;

7:o) att för fullgörande av detta kontrakt ävensom, därest mot kontraktet brytes, för återbäring av lyftade statsmedel jämte därå upplupen ränta, ställa sådan säkerhet, som av Lantbruksstyrelsen godkännes;

8:o) att till Statskontoret avgiva med behörig borgen eller annan säkerhet försedd skuldförbindelse angående lånets återbetalning; samt

9:o) att fullgöra de övriga åtaganden, som enligt gällande författningar i ämnet åligga mottagare av ifrågavarande statsmedel.

Härav äro två lika lydande exemplar upprättade, av vilka vardera kontrahenten tagit ett.

Norra Rörum den 30 maj 1938.

Lantbr: Per O. Vilén

N: 7 Norra Rörum tel 26 N. R.

Lantbr August Jönsson

Eskevad nr 1 Rörum

Lantbr Ernst Kristoffersson

N: 13 Norra Rörum

Att

Per O. Vilén August Jönsson och
Ernst Kristoffersson

i bägges vår närvaro egenhändigt undertecknat förestående kontrakt, intyga:

Otto Olandersson

Nils Olandersson

Adress

Norra Rörum

Adress

Norra Rörum

Med stöd av Kungl. brevet den 6 maj
1938 antager Kungl. Lantbruksstyrelsen,
å Kungl. Maj:ts och Kronans vägnar, detta
kontrakt.

Stockholm den 12 juli 1938.

På Kungl. Lantbruksstyrelsens vägnar

Hjalmar Forsman.

Vederbörandes uppmärksamhet fästes å bestämmelserna i 13 kap. 17 § vattenlagen, vari stadgas att, därest det framtida underhållet försummas, Konungens Befallningshavande eller annan myndighet Konungen bestämmer äger själv bota bristen på den försumliges bekostnad.

3707/38

DIARIE Nr 10296
K. LANTBRUKSSTYRELSEN
18 JUN. 1938

R a p p o r t

Över verkställd besiktning av Äskeröds dikningsföretag år 1937 i Norra Rörums socken
av Malmöhus län.

Vid av undertecknad denna dag verkställd besiktning av ovan angivna företag befanns huvudavloppet A-B-C vara i det närmaste utfört i enlighet med förslaget. I den av Kungl. Maj:t fastställda arbetsplanen har kostnaden för sagda sträcka beräknats till 2.180:- kr.
Härtill komma förrättningskostnader 300:04 "
Summa 2.480:04 kr
motsvarande ca 94 % av totalkostnaden 2.650:04 "

Hörröden 11 juni 1938.

W. H. M. M. M.

Äskeröds dikningsföretag år 1937.

6/5 38

Malmöhus län.

F ö r t e c k n i n g

öfver fastigheter, till vilkas andelar i kostnaderna för företaget avdiknings-
lån sökes.

Norra Rörums socken.

Äskeröd 1⁶ 5/64 mtl. äg. August Jönsson, lagfart den 1 maj 1922, § 261.

Höör i januari 1938.

Josef Höller

1938 den 12 juli

Uppgift jämlikt stadgandet i 1 §, 1 stycket, av lag om kronans förmånerätt för avdikningslån den 14 juni 1929 (nr 164).

Företagets namn: "Åskeröds dikningsföretag år 1937" i Norra Rörums socken av Malmöhus län.

Lån 500 kronor från statens avdikningelånefond enligt Kungl.Maj:ts beslut den 6 maj 1938.

Lånet har beviljats åt nedanstående, i utredningen angående det-
samma upptagen fastighet.

Socken, by och hemman	Mantal	Register- nummer	Lagfart bev.den	Ägare
<u>Norra Rörums</u> <u>socken.</u>				
Åskeröd	5/64	1 ⁶	1/5 1922 § 261	August Jönsson

Stockholm den 12 juli 1938.

På Kungl.Lantbruksstyrelsens vägnar

Hj. Föräman

Godkänt den ~~12/8~~ 1938 370/38

DIARIE Nr 13533

K. LANTBRUKSSTYRELSEN

11 AUG. 1938

R a p p o r t

Över verkställd avsyning av Äskeröds dikningsföretag år 1937 i Norra Rörums socken av Malmöhus län.

Planen fastställd den 6 maj 1938.

Statsbidrag : 1.280:- kr.

Statslån : 580:- "

Kontrakt antaget den 12 juli 1938.

Fastställd arbetstid till den 1 september 1939.

Styrelsens ordförande : Lantbrukaren Per Oskar Nilsson, Norra Rörum nr 7,

Norra Rörum

Vid av undertecknad den 8 denna månad verkställd avsyning av ovan angivna företag, befanns arbetet vara i sin helhet utfört i enlighet med den fastställda planen och förordas till godkännande. Enligt räkenskaperna hava kostnaderna för företaget uppgått till i det närmaste samma belopp, som vid planens fastställande beräknats.

Höör den 10 augusti 1938.

H. Möller