

No 513 Molinibus / retr
 M 1*0589

M

1-0589

22189

DIARIUM C13817
K. LÄNS RÄTTSTYRELSEN
10 DEC 1948

Handlingar

till

SKÖNABÄCKS DIKNINGSFÖRETAG ÅR 1937

Slimminge socken, Malmöhus län

Auskreft.

Genom Kungl. Maj:ts nådiga brev
den 21 januari 1938 fastställd till efter-
rättelse vid arbetets utförande.

Stockholm den 15 februari 1938.
På Kungl. Lantbruksskylsens vägnar:
Albert Smith

Rätt aukreftat Betygar:

Hörsen

Betänkande

till

SKÖNABÄCKS DIKNINGSFÖRETAG ÅR 1937

Slimminge socken, Malmöhus län

levat: 21" Rör 5⁵⁰ p.m.
18" - 4²⁵
15" - 3²⁵

Översiktskarta



Skala 1:100000

B e t ä n k a n d e

avgivet för sökande av statsbidrag
till Skönabhöks dikningsföretag år
1937 i Slimminge socken av Malmöhus
län.

Företagets läge, beskaffenhet m.m.

Till avdikning föreslagna marker äro belägna omkr. 5 km nordväst
Slimminge kyrka och omkr. 7 km norr Skurups station & järnvägen mellan
Malmö och Ystad samt angivas å bifogade översiktskarta till sitt ungefär-
liga läge med röd färgläggning. Till följd av avloppets allt för små dimen-
sioner och bristfällig täckdikning äro markerna å hög grad besvärade av
høgt grundvattenstånd. Nu föreslagna åtgärder avse att bereda möjlighet
till ändamålsenlig torrläggning genom täckdikning av kring avloppet beläg-
na fält.

Föregående rättslig utredning.

På framställning av ende intressenten har undertecknad förordnats
att handlägga syneförrättning för ifrågavarande markers torrläggning. Denna
förrättning avslutades den 16 innevarande mars. Så snart förrättningen vun-
nit laga kraft kommer bevis härom att tillställas Kungl. Lantbruksstyrelsen.
Av synehandlingarna, som i avskrift åtfölja detta betänkande, framgår, hur
kostnaderna skola fördelas på i företaget ingående fastigheter.

Hydrografiska förhållanden.

För de särskilda avloppssträckornas nederböräsområden, beräknade
vattenmängder, lutningar m.m. och därav föranledda dimensioner samt för för-

slagets tekniska detaljer i övrigt redogöres i synehandlingarna. På översiktskartan har totala nederbördsområdet inneslutits av en heldragen blå linje.

Företagets omfattning, båtnad, kostnad.

Genom de föreslagna arbetenas utförande beredes möjlighet till förbättrad avdikning av en areal om 9,705 hektar. Värdet av den båtnad, som genom företaget tillskyndas angivna område, har beräknats till 5.323:50 kr. Kostnaderna hava beräknats till 5.000:- kr, var till komma kostnaderna för syneförrättningen och detta betänkande m.m., sammanlagt 228:26 kr, varför totalkostnaden beräknats uppgå till 5.228:26 kr. eller 98 % av båtnaden.

Arbetstid.

I utlåtandet har tiden för arbetenas fullbordande bestämts till den 1 september 1943. Den förhållandevis långa arbetstiden har betingats av att omgivande fält för närvarande delvis äro täckdikade och att täckdikessystemen hava sitt utlopp på ett flertal platser i det öppna avloppet. Avloppet kan således i sin helhet ej igenläggas med rör förrän ny täckdikning hinner utföras.

Statsbidrag.

I till Konungen ställd skrivelse har ende intressenten förklarat sig önska komma i åtnjutande av största möjliga bidrag från statens avdikningsanslag till företagets utförande. Statslån sökes däremot ej. Enligt de grunder, som för närvarande gälla för erhållande av statsunderstöd till dylika företag, torde, då kostnaden uppgår till 98 % av båtnaden, statsbidrag kunna påräknas till ett belopp motsvarande 49,30 % av kostnaden eller med 1 avrundat tal 2.540:- kr.

Tillstyrkan av statsunderstöd.

I företaget ingående marker äro av god beskaffenhet och välbelägna i förhållande till egendomens åbyggnader. Då företaget kommer att ge en viss nettovinst och det öppna avloppets ersättande med täckt ledning ur bruknings-synpunkt medför avsevärda fördelar, synes företaget vara väl värt att komma till utförande. På grund härav får jag tillstyrka bifall till intressenter-nas anhållan om statsunderstöd.

Bilagor m.m.

Till detta betänkande äro fogade:

1/ Översiktskarta.

2/ Kostnadssammandrag.

3/ Räkningar / 2 st./.

4/ Avskrift av synehandlingarna.

5/ Kopia av plan-, profil- m.fl. ritningar / 1 blad/.

Höör 1 mars 1937.

Thore Möller

K o s t n a d s s a m m e n d r a g .

Dikningsarbetet	5.000:- kr.
Synförrättningen	158:45 "
Betänkandet m.m.	<u>59:45 "</u>
Summa	<u>5.218:15 kr.</u>

Nörr 1 mars 1937.

Thore Möller

Vad arbetsplanens fastställande har kostat
den för frötaget beräknats till 5.218 kronor 16 öre
Stockholm den 15 februari 1938.

På Huvud. Landbruksskyddens vägnar:
Albert Smith.

THE UNIVERSITY OF CHICAGO

PHILOSOPHY DEPARTMENT

PHILOSOPHY 101

PHILOSOPHY 102

PHILOSOPHY 103

PHILOSOPHY 104

PHILOSOPHY 105

PHILOSOPHY 106

Avskrift.

Höjeåns nederbördsområde nr 91.

Synehandlingar -

till

SKÖNABÄCKS DIKNINGSFÖRETAG ÅR 1937

Slimminge socken, Malmöhus län

Protokoll, fört vid syneförrättning enligt
vattenlagen rörande avdikning av marker till-
hörande Skottarp ² 1 och Kläggeröd ¹ 3 under
egendomen Skönabäck uti Slimminge socken av
Malmöhus län.

Tisdagen den 16 mars 1937 å Skönabäck.

Närvarande: Undertecknad förrättningsman och sökanden, direktören A. Henckel.

§ 1.

Ansökningsen till förrättningen och länsstyrelsens med anledning härav
utfärdade förordnande upplästes och bilades handlingarna /Bil. A ¹⁻² /.

§ 2.

Mot förrättningsmannen fanns intet jäv att anföras.

§ 3.

Förrättningsmannen redogjorde för det upprättade förslaget, beräknade
kostnader m.m.

Sökanden förklarade sig önska företaget utfört i enlighet med för-
slaget.

§ 4.

Avgavs utlåtande /Bil. E./.

§ 5.

Antecknades att förrättningsmannen debiterat dagervode för följande
antal dagar och förrättningsåtgärder:

Längdmätning, avvägning o.dyl.

2 dagar

Sammanträde	1 dagar
Orientering av nederbördsområde	1/2 "
Utredning på lantmäterikontoret	1/4 "
Upprättande av förslag till <u>brunnar m.m.</u>	1/2 "
S u m m a	4 1/4 dagar

§ 6.

Sökanden förklarade sig önska komma i åtnjutande av statsbidrag till kostnaderna för företaget.

§ 7.

Meddelades att avskrifter och kopior av handlingar och ritningar komme att senast inom trettio dagar tillställas sökanden.

§ 8.

Förrättningen förklarades avslutad.

§ 9.

Som intet vidare förekom avslutades sammanträdet.

Skönabäck den 16 mars 1937.

Thore Möller

Uppläst och justerat:

A. Henckel

Ek.D.n:r 64/296 År 1936.

Bil.A.¹

Till

Länsstyrelsen i Malmöhus län.

Undertecknad, ägare av egendomen Skönabäck i Slimminge socken av Malmöhus län, får härmed vördsamt anhålla om förordnande för inom länet tjänstgörande lantbruksingenjör att handlägga syneförrättning enligt vattenlagen för förbättrad avdikning av till egendomen hörande marker.

Skönabäck, Skurup, den 5 oktober 1936.

A. Henckel

Andra fastigheter synas ej komma att beröras av företaget.

Ek.d.litt. n:r 64/296 1936.

Bil.A.²

RESOLUTION.

Översändes till extra lantbruksingenjören Th. Möller, som förordnas att, därest laga hinder ej möter, i behörig ordning företaga den i inneliggande ansökan omförmälda förrättning; skolande bevis om detta förordnandes emottagande skyndsamt hit insändas.

Malmö i landskansliet den 11 december 1936.

På länsstyrelsens vägnar:

T. Kinnman

S. Dahlrup

[illegible]

Socken, by och hemman	Registernummer	Littera å kartan	Hemmanstal	Ägofigrens nummer	Delägares namn, hemvist m. m. samt ägobeskrivning
1	2	3	4	5	6
<u>Slumminge socken</u>					
Kläggeröd	3'		1	1	<u>A. Henckel</u> åker, lervmylla på lera
				2	" " " "
				3	" " " "
				4	" " " "
				5	avlopp
					Summa
Skottarp	1 ²		$\frac{82}{200}$	6	<u>A. Henckel</u> åker, lervmylla på lera
				7	" " " "
				8	" " " "
				9	" " " "
				10	" " " "
					Summa
<u>Slumminge socken</u>					<u>Sammandrag</u>
Kläggeröd	3'		1	1-5	A. Henckel
Skottarp	1 ²		$\frac{82}{200}$	6-10	D. Sme
					Summa

Skönabäck den 16 mars 1937
Thore Möller

K o s t n a d s f ö r s l a g.

Lä g e	Längd m.	Arbete, jordmån m.m.	Antal	å pris	Kostnad		Kostnad		S u m m a	
					Kr.	öre	Kr.	öre	Kr.	öre
1	2	3	4	5	6		7		8	
		<u>Avloppet A - B - C.</u>								
+00 +56 3 - 5	256	Schaktning av lera m ³	100	1:-			100	-		
+56 +70 5 - 7	214	Schaktning av lera m.sten _m	140	1:-	140	-				
		Rör, inre diam. 52.5 cm /21"/	lm	214 5:-	1070	-			4 ⁷⁵	arkh
		Läggning av rören och höljning	"	214 0.90	192	60				
		Rörutlopp vid 5+56	st	1	35	-				
		Brunn, inre diam. 1.0 m vid 7+70	"	1 70:-	70	-	1507	60		
+70 +80 7 - 8	110	Schaktning av lera m. något sten m ³	90	1:-	90	-				
		Rör, inre diam. 45 cm /18"/	lm	110 4.25	467	50			3 ¹⁰	arkh
		Läggning av rören och höljning	lm	110 0.70	77	-				
		Brunn, inre diam. 80 cm vid 8+80	st	1 50:-	50	-	684	50		
+80 +92 8 - 13	512	Schaktning av lera m ³	290	1:-	290	-				
		Rör, inre diam. 37.5 cm /15"/	lm	512 3.25	1664	-				
		Läggning av rören och höljning	"	512 0.60	307	20				
		Brunnar, inre diam. 80 cm vid 10+91, 12+50 och 13+92	st	3 50:-	150	-	2411	20	4703	30
		För oförutsedda fall, arbe- tets tillsyn m.m. tillägges							296	70
	1092				S u m m a				5000	-

Skönabäck den 16 mars 1937

Thore Möller

K o s t n a d s f ö r d e l n i n g s l ä n g d .

Registreringsnummer	Lithra	Mantel	<u>Socken</u> och hemman.	Ägare	sök eller icke sök
1	2	3	4	5	6
3 ¹		1	<u>Slumlinge socken.</u> Kläggeröd	A. Thunckel	sök
1 ²		$\frac{82}{200}$	Skottarp	D: ene _____	sök
				Summa	

Ägofigurer	Markens						Beräknad kostnad	Verklig kostnad	Förräknings kostnad		
	nuvarande värde	blivande värde	förbättrings värde								
nr	Kr.	ö	Kr.	ö	Kr.	ö	Kr.	ö	%	Kr.	ö
7	8		9		10		11		12	13	
1-5	6593	-	9360	-	2767	-	2598	85	51.977		
6-10	7493	50	10050	-	2556	50	2401	15	48.023		
	14086	50	19410	-	5323	50	5000	-	100.000		

Skönabäck den 16 mars 1937

Thore Möller

U t l å t a n d e

avgivet vid syneförrättning enligt vattenlagen
rörande torrläggning genom dikning av marker
tillhörande Skottarp ² 1 och Kläggeröd ¹ 3 under
egendomen Skönabäck i Slimminge socken av Mal-
möhus län.

Mom.1. Företagets omfattning och ändamål.

Över avdikningsområdet, som skall bilda en dikningssamfällighet, har
upprättats nivåkarta i skala 1:2000 och beskrivning över markerna återfin-
nes i Högbeskrivningen /Bil.B./.

Till följd av under förrättningen framkomna yrkanden kommer företaget
att omfatta utförandet av de avloppssträckor, som å hithörande ritningar be-
tecknas A - B - C. Sträckan A - B skall bibehållas öppen och sträckan
B - C igenläggas med rör.

Företaget ligger inom Höljans nederbördsområde nr 91.

Mom.2. Företagets beskaffenhet.

Företaget är att hänföra till sådan dikning, som omförmäles i 7 kap.
1 § vattenlagen.

Mom.3. Laga hinder, allmänna och enskilda intressen.

För handläggning av förrättningen, som grundar sig på längstyrelsens
förordnande den 11 december 1936, eller för företagets utförande i den om-
fattning, som ovan angivits, har något laga hinder ej anmälts eller kunnat
utrönas. Företaget berör endast mark tillhörig sökanden. Några allmänna el-
ler enskilda intressen synas ej av företaget komma att förnärmas.

Mom.4. Fixpunkter.

På plan- och profilritningarna angivna höjdlägen hänföra sig till ett antaget jämförelseplan, som bestämmas genom fixpunkt med höjdläge +13.47 m, markerad av järnrör nedslaget i västra kanten av mangelgrav ca 65 m norr om 11+84.

Fixpunkten får ej rubbas eller förstöras förrän den blivit av lantbruksingenjör ersatt med ny.

Mom.5. Avloppens dimensioner.

Det öppna avloppets nederbördsområde omfattar ca 200 hektar och är således ej av betydelse att föranleda särskild beräkning av dimensionerna. Storleken har bestämts med hänsyn till jordmånens beskaffenhet och till kravet på möjlighet att bereda erforderligt avlopp för ovanför varande rörledning. Bottenlinjen har utlagts med en lutning av 0.5:1000, bottenbredden har bestämts till 0.5 m och sidolutningen till 1:1.25.

Rörledningarnas nederbördsområden utgöres till övervägande del av odlade fält med delvis tämligen branta lutningar. Med hänsyn till områdets topografiska beskaffenhet och nederbörds mängden i trakten hava ledningarnas dimensioner bestämts så, att de förmå utan uppdämning avbörda en vattenmängd av 1.0 liter pr sekund och hektar.

Av efterföljande tabell framgår i detalj de särskilda avloppasträckornas nederbördsområden, beräknade vattenmängder, lutningar, dimensioner och avbördningsförmåga. Vid den hydrografiska utredningen har använts Yarnell-Woodwards formel

$$Q = \frac{\pi d^2}{4} k \sqrt{\frac{d}{4}} \sqrt{I}$$

där Q = vattenmängden

d = rörledningens inre diameter

I = " " lutning

k = en konstant = 60

Avlopps- sträcka	Nederb. område hektar	Vatten- mängd lit/sek	Lutning	Dimension cm /tum/	Avbördn. förmåga lit/sek	Diam. å brunnar cm
B - 7 +70	188	188	5.2:1000	52.5 /21/	225	100
- 8 +80	180	180	9.1:1000	45.0 /18/	215	80
- 10 +91	170	170	14.2:1000	37.5 /15/	170	80
- 12 +50	155	155	13.8:1000	37.5 /15/	165	80
- C	146	146	12.0:1000	37.5 /15/	155	80

Bottenlägen och lutningar finnas angivna å den över avloppet upprättade profilritningen. Det öppna avloppets form har åskådliggjorts medelst sektioneritningar.

Mom.6. Båtnad och kostnadsfördelning.

Båtnaden för i företaget ingående marker har uppskattats i den ordning och med tillämpning av de grunder, som angivas i vattenlagen. Resultatet av uppskattningen har införts i värderingslängden /Bil.B./, i vilken såväl markens nuvarande och blivande värde som värdet av båtnaden finnes uträknat.

Alla med företaget förenade kostnader skola i sin helhet gäldas av sökanden. Kostnadernas fördelning på de särskilda fastigheterna framgår närmare av kostnadsfördelningslängden /Bil.D./.

Mom.7. Företagets utförande.

Ifråga om företagets utförande bestämmes:

- 1/ Företaget skall utföras i överensstämmelse med de upprättade förslagsritningarna.
- 2/ Under arbetet får vatten icke uppdämmas eller påsläppas så att skada sker.
- 3/ Rören till ledningarna skola vara av fullgod beskaffenhet och uppfylla i Svenska Kommunal-Tekniska föreningens normalbestämmelser angivna fordringar, vilket skall kontrolleras innan rören nedläggas.
- 4/ Rörläggningen skall utföras med särskild omsorg och arbetet kontrolleras innan rören höljas.
- 5/ Jord och sten, som uppschaktas ur det öppna avloppet vid dettas upptagande eller rensning, skall läggas på sökandens mark minst 1.0 m från dikeskanten och ej i brantare inre lutning än avloppets egen sidolutning.
- 6/ Arbetena må begynna omedelbart efter det detta utlåtande vunnit laga kraft samt skola vara bragta till slut senast den 1 september 1943.
- 7/ Avsättning bör verkställas av lantbruksingenjör.

Mom.8. Framtida underhållet.

I företaget ingående avlopp skall omsorgsfullt underhållas. Brunna-
na böra rensas från slam så ofta att avlagringarna stiga högst 3 å 4 dm över
brunnens botten.

Uppdämning eller annan åtgärd, som hindrar vattnets fria lopp, må på
inga villkor tillåtas eller tålas. Grenledningar få ej inkopplas i rörled-
ningarna utan endast i befintliga eller för ändamålet särskilt anordnade

brunnar.

Mom.9. Företagets namn.

Företaget skall benämnas "Skönabäcks dikningsföretag år 1937."

Mom.10. Aktförvarare.

Avskrifter och kopior av vid denna förrättning upprättade handlingar och ritningar skola för all framtid förvaras å Skönabäcks egendom.

Mom.11. Besvärshänvisning.

Talan mot åtgärd eller beslut vid förrättningen eller mot detta utlåtande föres vid Söderbygdens Vattendomstol, adr. S t o c k h o l m, till vilken besvären får att komma under prövning skola vara ingivna inom sextio dagar från nedanskrivna dag.

I besvären, som skola ingivas i tre exemplar, skola fullständigt upptagas klagandens alla påståenden och skälen därtill; och skola vid besvären fogas de handlingar klaganden vill åberopa till stöd för ändringsökandet.

Mom.12. Verkställighet.

Då i denna sak underställning till vattendomstol icke skall ske, kommer detta utlåtande att gå i verkställighet i den ordning, som för laga kraft ägande dom är stadgat, för såvitt icke inom den i mom. 11 här ovan angivna tid besvär över förrättningen anföras och på grund härav ändring i detta utlåtande kommer till stånd.


Skönabäck den 16 mars 1937.

Thore Möller

Förestående av-

skrifters, sid.1 - 15, likhet med originalet bestyrkes i tjänsten:

Hans Höller.



2/34

M 1-0589

22139

19 DEC 1939

KONTRAKT.

Sedan Kungl. Maj:t den

21 januari 1938

för

"Skönabäcks dikningsföretag år 1937" i Slimminge socken av

MALMÖHUS LÄN

W. Th. Möller
under föreskrift, dels att bidragstagare skall vara skyldig underkasta sig den granskning från Riksdagens revisorers sida rörande statsbidragets användning, som Kungl. Maj:t kan komma att föreskriva, dels ock att vid sådana betongarbeten, som kunna ifrågakomma vid företaget, material av inhemsk tillverkning bör användas, då icke särskilda omständigheter till annat föranleda, beviljat ett **statsbidrag** utan återbetalningsskyldighet av tvåtusenfemhund rasjuttio (2.570)

kronor att utgå från **statens avdikningsanslag**

ävensom fastställt en av statens e.lantbruksingenjör Th.Möller

vid syneförrättning år 1937 upprättad arbetsplan med därtill hörande kostnadsförslag,

här undertecknad, *ensam delägare* som av vederbörande intressenter utsetts till styrelse förtroende-
man för företaget, med

Kungl. Lantbruksstyrelsen, å Kungl. Maj:ts och Kronans vägnar, avslutat följande kontrakt, varigenom jag för egen del samt å vederbörande intressenters i företaget vägnar åtager och förbind mig:

1:o) att utföra företaget i noggrann överensstämmelse med den av Kungl. Maj:t fastställda arbetsplanen med de eventuella ändringar däri, varom vederbörande myndighet må efter framställning besluta,

att fullborda arbetet till den 1 september 1943,

att vid företagets utförande iakttaga de föreskrifter, som av Kungl. Maj:t eller Lantbruksstyrelsen må hava meddelats,

att bestrida vad utöver beviljat statsbidrag kan erfordras för företagets fullbordande,

att gälda vederbörande förrättningsman tillkommande gottgörelse enligt taxa även i fråga om av Lantbruksstyrelsen beordrad avsyning av företaget,

att, när sådant av Lantbruksstyrelsen påfordras, förete behörigen verifierade räkenskaper över de med företaget förenade utgifterna ävensom att, därest det skulle visa sig, att torrlägningskostnad, varför statsbidrag beviljats, beräknats till högre belopp än den verkliga kostnaden, efter föreskrift av Lantbruksstyrelsen vidkännas motsvarande minskning av bidraget,

att underhålla det utförda arbetet intill dess sådan underhållsskyldighet kan varda andra i laga ordning ålagd eller vederbörande från underhållsskyldigheten befriats, samt

att vid arbetets utförande ävensom i fråga om underhållsskyldighetens fullgörande underkasta ~~oss~~ mig Lantbruksstyrelsens inseende och kontroll;

2:o) att för tjänsteman, som av Lantbruksstyrelsen eller Väg- och Vattenbyggnadsstyrelsen förordnas att verkställa besiktning eller avsyning av arbetet eller inspektion av underhållsarbetet, tillhandahålla den för företaget fastställda arbetsplanen med därtill hörande handlingar och ritningar;

3:o) att i händelse avvikelse utan därtill i vederbörlig ordning erhållet tillstånd skett från den fastställda arbetsplanen, eller arbetet icke inom därför bestämd tid fullbordats och Lantbruksstyrelsen ej heller meddelat anstånd med dess utförande, låta det ankomma på Kungl. Maj:t att inställa all vidare utbetalning av statsbidraget samt att återfordra vad därav uppburits att inom viss angiven tid på en gång eller efter hand inbetalas till Lantbruksstyrelsen, ävensom att å sålunda lyftade och återburna medel erlägga fem procent årlig ränta från lyftningsdagen till dess återbetalning sker;

4:o) att ifråga om tid för lyftande av statsbidraget i mån av arbetets fortgång låta gälla vad Lantbruksstyrelsen därutinnan bestämmer, och skall, därest icke Kungl. Maj:t med avseende å särskilda förhållanden prövar skäligt annorlunda förordna, någon del av statsbidraget innestå i Lantbruksstyrelsen intill dess arbetet blivit vederbörligen avsynat och av Lantbruksstyrelsen godkänt;

5:o) att vid avslutandet av detta kontrakt för förvaring i Lantbruksstyrelsens arkiv till Styrelsen överlämna bestyrkt avskrift och kopia av de till den fastställda arbetsplanen hörande handlingar och ritningar, ävensom att, innan sista delen av statsbidraget lyftes, till Lantbruksstyrelsen överlämna fullständig beskrivning jämte ritning över sådan avvikelse från den fastställda planen, vartill vederbörligt tillstånd må hava meddelats;

6:o) att bestrida eller gottgöra alla kostnader av vad beskaffenhet de vara må, som i följd av erhållet statsbidrag kunna komma att föranledas för Lantbruksstyrelsen;

7:o) att för fullgörande av detta kontrakt ävensom, därest mot kontraktet brytes, för återbäring av lyftad del av statsbidraget jämte därå upplupen ränta, ställa sådan säkerhet, som av Lantbruksstyrelsen godkännes; samt

8:o) att fullgöra de övriga åtaganden, som enligt gällande författningar i ämnet åligga mottagare av ifrågavarande statsmedel.

Härav äro två lika lydande exemplar upprättade, av vilka vardera kontrahenten tagit ett.

Skönabäck den 1/9 1938.

Mendel

Ägare till Kläggeröd 3' och Skottarp 1²

Att Direktör A. Henckel, Skönabäck, Skurup

i bägges vår närvaro egenhändigt undertecknat förestående kontrakt, intyga:

Anna Andersson

Bernhardina Persson

Adress Skönabäck

Adress Skönabäck

Med stöd av Kungl. brevet den 21 januari 1938 antager Kungl. Lantbruksstyrelsen,
å Kungl. Majt:s och Kronans vägnar, detta
kontrakt.

Stockholm den 21 december 1938.

På Kungl. Lantbruksstyrelsens vägnar

Carl Gustaf

Vederbörandes uppmärksamhet fästes å bestämmelserna i 13 kap. 17 § vattenlagen, vari stadgas att, därest det framtida underhållet försummas, Konungens Befallningshavande eller annan myndighet Konungen bestämmer äger själv bota bristen på den försumliges bekostnad.

2/38

Godk. 21/12 1938

DIARIE Nr 22140

K. LÖNNERSTEN

R a p p o r t

19 DEC. 1938

Över verkställd avsyning av Skönabäcks dikningsföretag år 1937 i Slimminge socken av Malmöhus län.

Planen fastställd den 21 januari 1938.

Statsbidrag : 2.570:- kr.

Statslån : -----

Fastställd arbetstid till den 1 september 1943.

Ende delägare : Direktören A. Henckel, Skönabäck, Skurup.

Vid av undertecknad denna dag verkställd avsyning av ovan angivna företag befanns arbetet vara i sin helhet utfört i överensstämmelse med den fastställda planen och förordas till godkännande.

Höör den 17 december 1938.

Ure G. Sjöström