


Förslag till Östra Skrävlinge dikningsföretag år 1936


i Husie socken inom Malmö stads område
upprättat vid synförrättning enligt vattenlagen år 1936 av

Thore Möller
Statens e. lantbruksingenjör

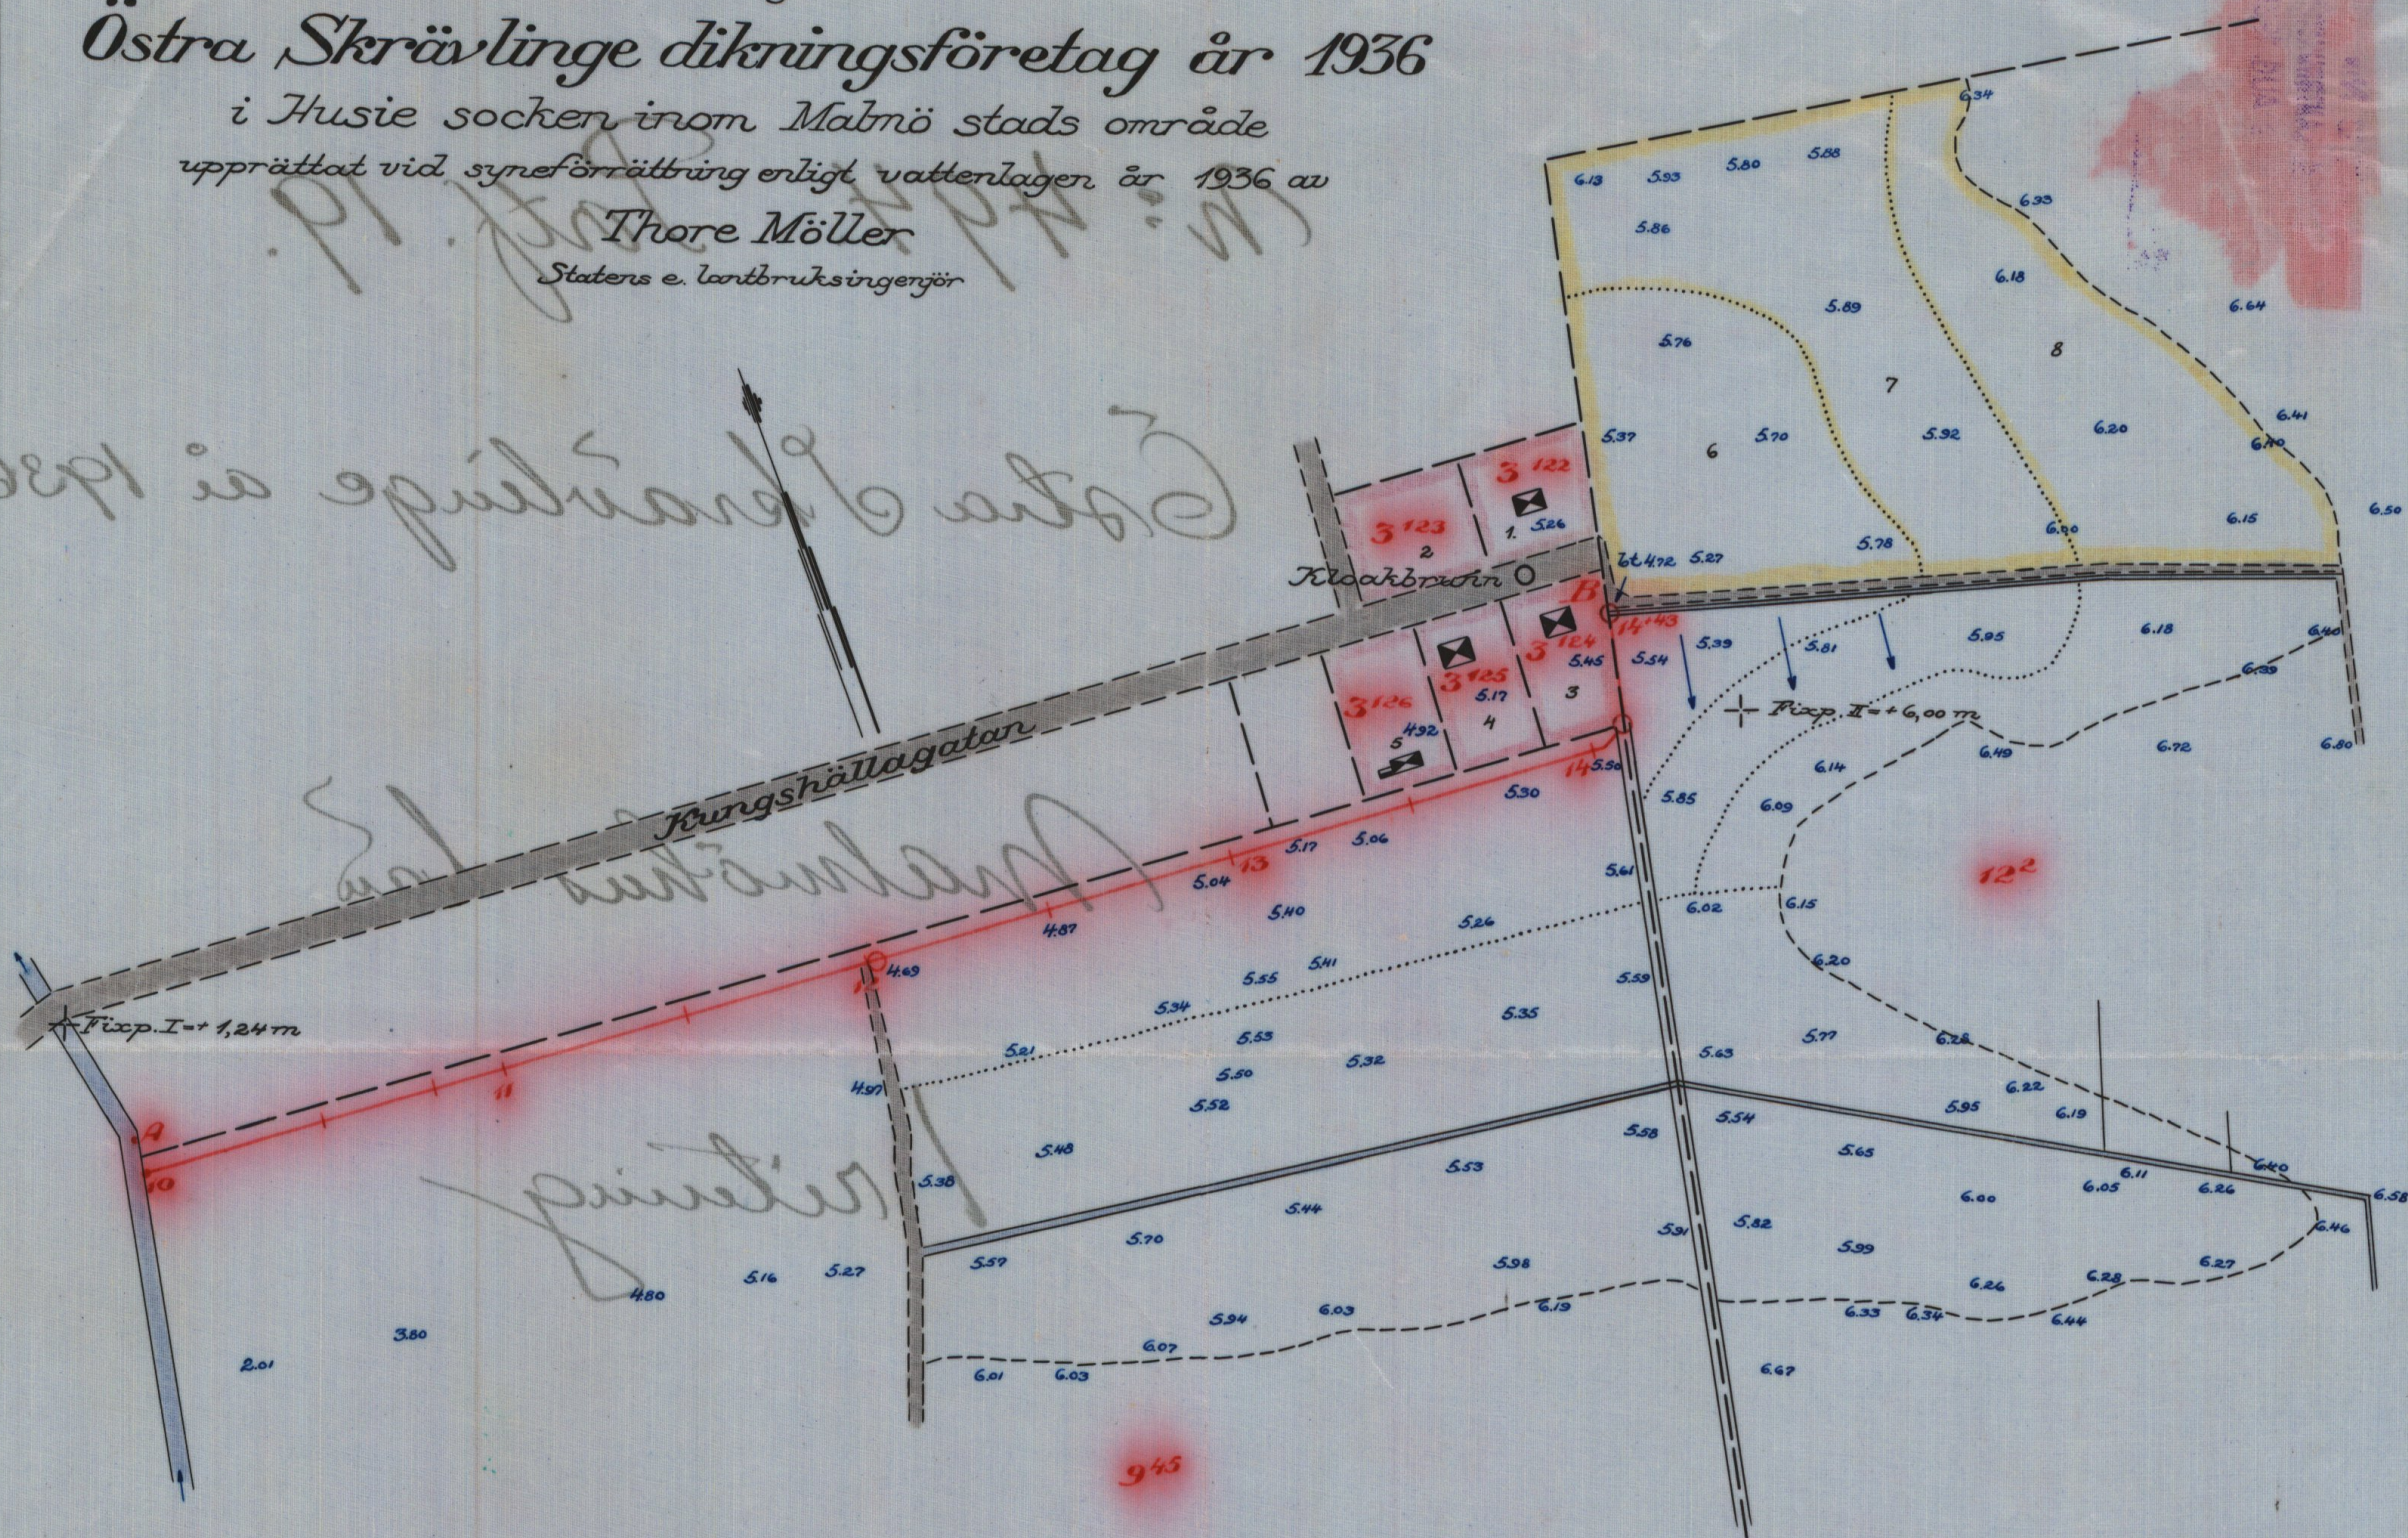


Genom Kungl. Maj:ts nådiga brev
den 3 juni 1938 fastställt till ef-
terrättelse vid arbetets utförande.



Stockholm den 12 juli 1938.
På Kungl. Lantbruksstyrelsens vägnar.
Hjalmar Persman.

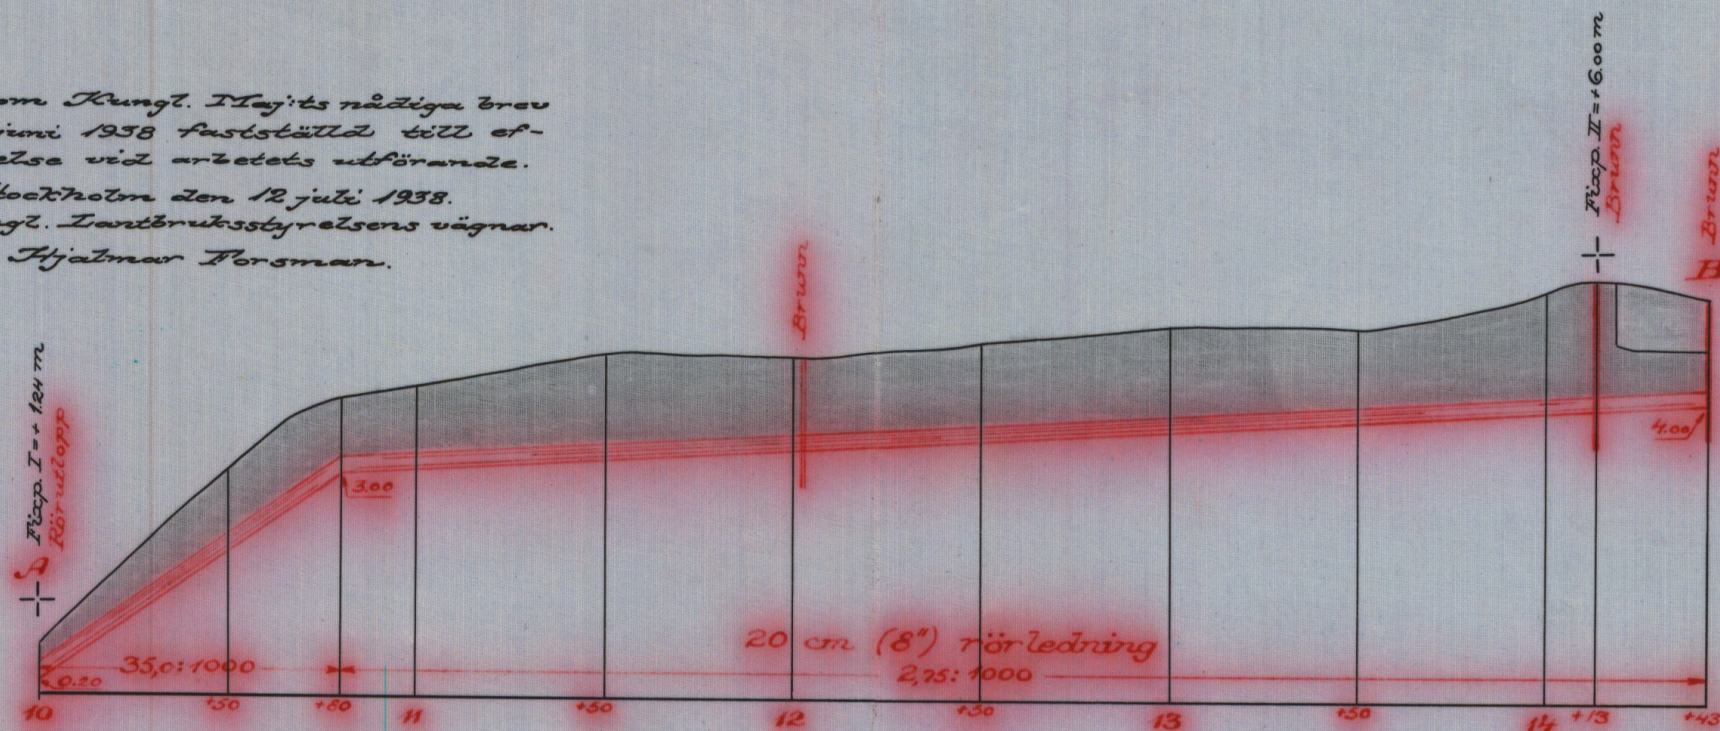

Typritning för brunnar

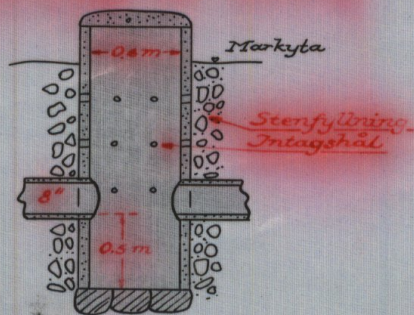

Förslag till rörutlopp vid 10+00 m

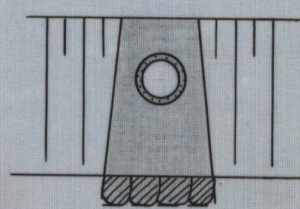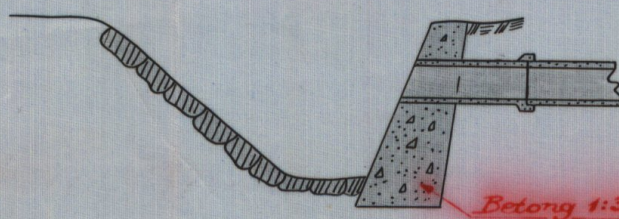

Längdskala 1:2000

Höjd- och sektionsskala 1:100

Skala för brunn och rörutlopp 1:50


1*0590

Ar 494 Malmöhus län

DIARIE Nr 13418
K. LANTBRUKSSTYRELSEN
9 AUG. 1938

M 1-0590

Lå.

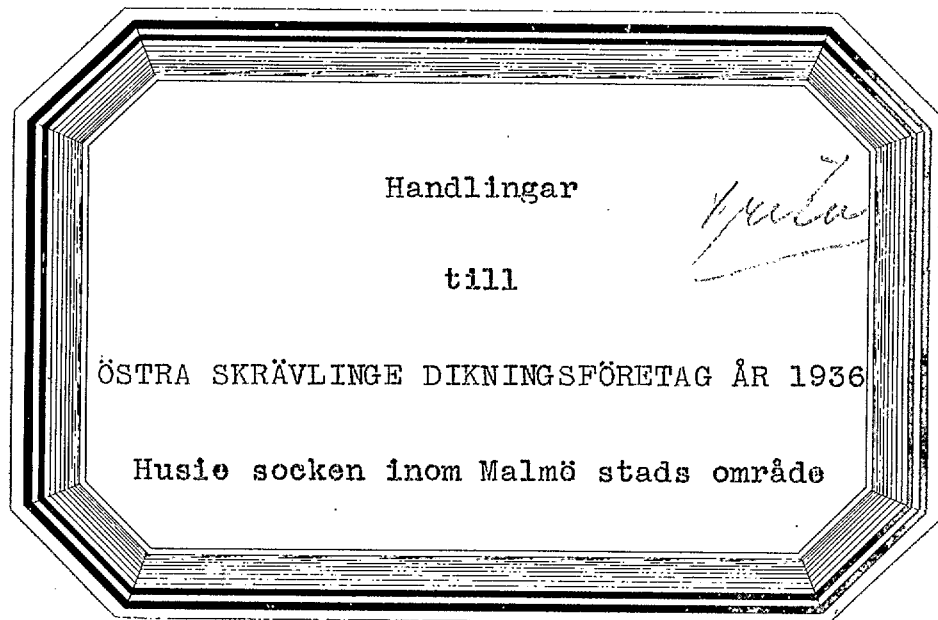

Auskrift.

Genom Kungl. Maj:ts nådiga brev
den 3 juni 1938 fastställd till of-
terrättelse vid arbetets utförande.

Stockholm den 12 juli 1938.
För Kungl. Lantbruksstyrelsens vägnar.
Hjalmar Persson.

Rätt afskrivet bekräftar.

Sten L. Öller


Betänkande

till

ÖSTRA SKRÄVLINGE DIKNINGSFÖRETAG ÅR 1936

i Husie socken inom Malmö stads område

Översiktskarta.

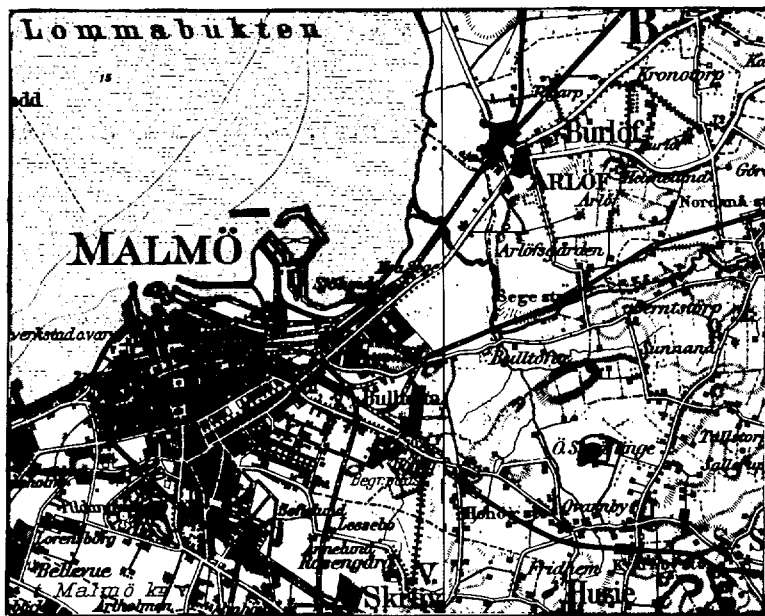

Skala 1:100000

B e t ä n k a n d e

avgivet för sökande av statsunderstöd

till Östra Skrävlinge dikningsföretag

år 1936 i Husie socken inom Malmö stads
område.

Företagets läge, beskaffenhet m.m.

De marker, om vilkas bättre avdikning fråga är, äro belägna ca 2 km norr om Husie kyrka, ca 5 km öster om Malmö stads centrum, och angivas å bifogade översiktskarta till sitt ungefärliga läge med röd färgläggning. Till följd av bristfällig avdikning är området i hög grad besvärat av högt grundvattenstånd och av ofta inträffande översvämningar. Nu föreslagna åtgärder avse att bereda möjlighet till ändamålsenlig torrläggning genom täckdikning av alla i företaget ingående marker.

Föregående rättslig utredning.

På framställning av en markägare har undertecknad förordnats att handlägga syneförrättning för ifrågavarande markers torrläggning. Denna förrättning avslutades den 21 november 1936 och har vunnit laga kraft, varom bevis bifogas. Av synehandlingarna, som i avskrift åtfölja detta betänkande, framgår, hur kostnaderna för företaget skola fördelas m.m.

Hydrografiska förhållanden.

För nederbördsområdets storlek, beräknade vattenmängder, lutningsförhållanden m.m. och därav föranledda rördimensioner samt för förslagets tekniska detaljer i övrigt redogöres i synehandlingarna. På översiktskartan har nederbördsområdet inneslutits av en heldragen blå linje.

Företagets omfattning, båtnad, kostnad.

Genom de föreslagna arbetenas utförande beredes möjlighet till förbättrad avdikning av en areal om 2,47 hektar åker och tomtmark. Vid syneförrättningen har värdet av den båtnad, som genom dikningen tillskyndas angiven areal, beräknats till 1.693:39 kr, och kostnaden för arbetenas utförande till 1.600:- kr. Arbetet, som nu är fullbordat, har emellertid kunnat utföras för en kostnad av allenast 1.364:- kr, härinberäknat ersättningar, styrelsearvoden, arbetsledning m.m., enligt den sammanställning av räkenskaperna, som återfinnes å sid. 4 i detta betänkande. Kostnaden för syneförrättningen och detta betänkande m.m., uppgår till 299:32 kr, varför totalkostnaden utgör 1.663:32 kr, motsvarande 98 % av båtnaden.

Bidrags- och lånebelopp.

Å samtliga delägares vägnar söker styrelsens ordförande bidrag utan återbetalningskyldighet till kostnaderna för företaget. Statslån sökes däremot icke. Enligt de grunder, som för närvarande gälla för erhållande av statsbidrag till dylika företag, torde, då kostnaden uppgår till 98 % av båtnaden, bidrag kunna påräknas till ett belopp motsvarande 49,30 % av kostnaden, eller med i avrundat tal 820:- kr.

Tillstyrkan av statsunderstöd.

För berörda fastigheter är ifrågavarande företag av stor betydelse och då detsamma dessutom ger en viss nettovinst får jag tillstyrka bifall till intressenternas ansökan om statsbidrag.

Bilagor m.m.

Till detta betänkande äro fogade:

1/ Översiktskarta.

2/ Kostnadssammandrag.

3/ Entreprenadkontrakt.

4/ Utdrag av protokoll från styrelseval.

5/ Lagakraftbevis.

6/ Räkningar / 2st./.

7/ Avskrift av synehandlingarna.

8/ Kopia av plan-, profil- m.fl. ritningar.

Höör 1 december 1937.

Thore Möller

K o s t n a d s s a m m a n d r a g .

Entreprenören enligt närslutet kontrakt	1.150:-	kr
Ersättningar enligt utlåtandet	80:-	"
Entreprenadannons, styrelsearvoden, räntor m.m.	100:-	"
Utsättningar, avsyning o.dyl.	<u>34:-</u>	" 1.364:- kr
Syreförrättningen	241:26	kr
Betänkandet m.m.	<u>58:06</u>	" 299:32 "
	<u>Summa</u>	<u>1.663:32 kr</u>

Höör 1 december 1937.

Thore Möller

Vid arbetsplanens fastställande har kostnaden för
företaget beräknats till 1.663 kronor 32 öre.

Stockholm den 12 juli 1938
På Angl. Lantbruksskolens vägnar:
Ojalma Forsman

K o n t r a k t .

Undertecknad G. Svensson åtager mig härmed att åt Öst. Skrävlinge
diktningföretag av år 1936 i Husie socken Malmö stad utföra diktning-
företaget.

Arbetet skall utföras enl. nedanstående:

- 1/ Arbetet skall utföras i överensstämmelse med de upprättade förslags-
ritningarna.
- 2/ Under arbetet får vatten icke uppdämmas eller påsläppas så att skada
sker.
- 3/ Rören till ledningar och brunnar skola vara av fullgod beskaffenhet
och uppfylla i Svenska Kommunal-Tekniska föreningens normalbestämmel-
ser angivna fordringar.
- 4/ Rörläggningen skall utföras med särskild omsorg och arbetet kontrolle-
ras innan rören höljas.
- 5/ Vid rörgravens återfyllning skall matjorden läggas överst och markytan
så vitt möjligt återställas i sitt skick före arbetets påbörjan.
- 6/ Arbetet skall påbörjas senast den 15 september 1937 och vara färdigt
och avsynat senast den 15 november 1937.
- 7/ Angående försäkringar^{för} av mig anställda arbetare åtager jag mig all
kostnad härför.
- 8/ Arbetet skall utföras i enl. med Ing. Möller upprättade och av dik-
ningsföretaget godkända ritningar och arbetsbeskrivningar, priset för
detsamma Ettusenetthundrafemtio / 1150:-/ kr gäller för arbetets full-
ständiga utförande utan någon som helst extrakostnad för delägarna i

företaget.

9/ Om arbetet ej är färdigt före nämnda tid, och dröjsmålet ej orsakats av att delägarna brustit i fullgörandet av detta kontrakt, skall jag vara skyldig betala delägarna i dikningsföretaget fem / 5:-/ kr för varje dag fr.o.m. den 16 november 1937 till den dag arbetet är fullbordat.

10/ Summan Ettusenettthundrafemtio / 1150:-/ kr utbetalas då arbetet är färdigt och efter avsyning befunnits oklanderligt.

Av detta kontrakt äro två lika lydande exemplar uppgjorda.

Vid grävning och läggning av rören får en bredd av 4 meter längs hela sträckan användas.

Å skada som uppstår utanför företaget är intreprenören ersättningskyldig. Hohög den 8 maj 1937.

J.A. Svensson

Ordf.

Einar Th. Andersson & Edvard Hall

Gösta Svensson

entreprenör

Intreprenörens egenhändiga namnteckning bevittna:

Johan Ahlström

Utdrag av protokoll fört vid möte

med Öst. Skrävlinge dikningsföretag år

1936 i Husie socken sändagen den 31/1-37.

=====

§ 4.

Val av styrelse, förslag framkom att välja två styrelseledamöter.

Valda blevo J.A. Svensson ordf., E. Andersson sekr.

Dag som ovan

J.A. Svensson

ordf.

Bestyrkes i tjänsten:

Thore Möller

Förestående avskrifter, sid. 1 - 7, likhet med originalet bestyrkes

i tjänsten:

Thore Möller

Avskrift.

Segeåns nederbördsområde nr 90.

Synehandlingar

till

ÖSTRA SKRÄVLINGE DIKNINGSFÖRETAG ÅR 1936

Husie socken inom Malmö stads område

Protokoll, fört vid synförrättning enligt vattenlagen rörande avdikning av marker tillhörande Östra Skrävlinge nr 3, Litt.B 103, uti Husie socken inom Malmö stads område.

Tisdagen den 27 oktober 1936 kl. 2 em. inställde sig undertecknad förrättningsman å Solhagens Café i Kvarnby för att på grund av länsstyrelsens här nedan intagna förordnande påbörja förrättningen. Kungörelse/Bil.B./ angående förrättningens företagande denna dag hade upplästs i Husie kyrka den 11 oktober 1936 samt hade varit införd i tidningen Skånska Dagbladet den 12 samma månad varjämte av förrättningsmannen kända sakägare erhållit under rättelse, enligt förteckning /Bil.C./.

Närvarande:

Gode män:

Riksdagsmannen Axel Löfvander, Sallerup.

Lantbrukaren Håkan Håkansson, Östra Kattarp

Sökande till förrättningen:

Fru Wanja Andersson, född Liljestränd, genom Einar Th. Andersson, enligt full-

¹
makt /Bil.D ./.

Övriga sakägare:

Anders Fransson, Edvard Nylander, Gunnar Bengtsson, Per Nilsson och Per Trulsson alla personligen. Såsom ombud för Harald Nilsson anmälde sig Erik Alm. Såsom ombud för Edvard Hall tillstüdeskom M. Klingborg, vilken som stöd för sin befogenhet ingav en samma dag daterad fullmakt /Bil.D ² /. Vidare inställde sig J.A. Svensson i uppgiven egenskap av ordförande i Garantiföre-

ningen Kungshälla u.p.a.

§ 1.

Ansökningsen till förrättningen och länsstyrelsens med anledning här-
av utfärdade förordnande upplästes och bilades handlingarna /Bil.A¹⁻³/.

§ 2.

Synemännen förklarades ojäviga.

§ 3.

Framvisades nivåkarta över avdökningsområdet samt profilritning
över det undersökta avloppet. I samband härmed genomgicks hävden och god-
kändes.

§ 4.

Sökandeombudet anförde: Från Halls fastighet, som var något högre
belägen, rann vatten in över sökandens och angränsande tomter och åstadkom
stor skada. Grundvattnet stod långa tider i nivå med markytan, så att det
var omöjligt att i rätt tid bruka och beså marken. Även för källarlokalerna
o.dyl. var det höga grundvattenståndet till stor olägenhet. Sökanden påyrka-
de därför anordnande av erforderligt avlopp från ifrågavarande marker.

§ 5.

Klingborg anförde: Hans huvudmans marker voro ej besvärade av vat-
ten. Att sökandens m.fl. fastigheter voro försumpade berodde på, att det ti-
digare avloppsdiket i södra kanten på tomterna blivit igenfyllt av tomtägar-
na, så att vattnet ej kunde komma fram.

§ 6.

Sökandeombudet upplyste, att nyssnämnda avloppsdike, som haft allt

för små dimensioner för att kunna avleda vattnet, hade gått inne på tomterna och ej i gränsen. Tomtägarna hade därför av Malmö stad erhållit tillstånd att fylla diket.

§ 7.

Även Svensson vitsordade, att diket gått inom tomterna. Dimensionerna hade varit allt för små och översvämningar hade inträffat årligen. Garantiföreningen hade anordnat kloaknät inom ifrågavarande villaområde, men ledningarna voro troligen för små att mottaga flödesvattnet även från Halls marker.

§ 8.

Per Nilsson framhöll, att angivna dike ej uttagits vid någon laga förrättning. Då vattnet, som förorsakade skadegörelsen kom från Halls mark, ansågs rättvist, att Hall ensam bekostade erforderliga åtgärder för olägenheternas undanröjande. Tomtägarna, som på egen bekostnad byggt och fortfarande underhöllo kloaknätet, borde däremot ej drabbas av några som helst ytterligare utgifter.

§ 9.

Klingborg vidhöll, att så länge det öppna diket vidmakthölls hade vattnet ej förorsakat någon skada. Först sedan diket fyllts igen hade olägenheterna börjat framträda.

§ 10.

Svensson framvisade en å länets lantmäterikontor verkställd, av överlantmätaren Torsten Thuselius den 8 juni 1935 undertecknad utredning, enligt vilken inom ifrågavarande fastigheters områden ej någon avloppsgrav finnes

avsatt för delägarnas gemensamma behov.

§ 11.

Alm meddelade, att meromnämnda dike ej funnits, då tomterna lades ut, vilket skett omkring 1923, utan detta hade tillkommit senare. Då det öppna diket tog bort en hel del mark och då överlantmätarens utredning givit vid handen, att detsamma ej lagligen tillkommit, hade det så småningom blivit ifyllt.

§ 12.

Trulsson ansåg lämpligast, att leda vattnet till närmaste brunn i kloaknätet.

§ 13.

Svensson upplyste, att företaget, för den händelse Garantiförenings kloaknät nyttjades för vattnets avledande, måste erlægga av föreningen föreskriven anslutningsavgift, som uppgick till 750:- kr. Tillstånd att nyttja ledningarna kunde endast lämnas av föreningsstyrelsen.

§ 14.

Tillsades att synemännen nu skulle besiktiga marker och avlopp och att därefter nytt sammanträde skulle hållas på samma ställe som dagens lördagen den 21 nästa november kl. 2 em., varom vidare meddelande ej skulle kungöras.

§ 15.

Som intet vidare förekom avslutades sammanträdet.

Kvarnby den 27 oktober 1936.

Thore Möller

Håkan Håkansson

Axel Löfvander

Lördagen den 21 november 1936 kl. 2 em. inställde sig åter ovan
angivna synemän å Solhagens Café i Kvarnby för att fortsätta förrättningen.

Dessutom kommo följande sakägare och ombud tillstädes:

Einar Th. Andersson såsom ombud för Wanja Andersson, Anders Fransson, Gunnar Bengtsson och Per Trulsson personligen samt M. Klingborg såsom ombud för Edvard Hall. Garantiföreningen Kungshälla u.p.a. representerades av dess ordförande J.A. Svensson.

§ 16.

Det vid förra sammanträdet förda protokollet upplästes och lämnades utan anmärkning.

§ 17.

Klingborg framhöll att hans huvudman ej ansåg sig skyldig taga del i kostnaderna för företaget.

§ 18.

Trulsson förklarade, att han ej hade något att invända mot att tvekt avlopp drogs fram över hans fastighet omedelbart söder om Kungshällaområdet. Ledningen kom dock att framgå över mark, som delvis var besädd med vete, varför han påyrkade ersättning för genom arbetet förorsakat intrång med 80 kronor. Trulsson förbehöll sig även rätt att ansluta dräneringsledningar till företagets brunnar.

§ 19.

Förrättningsmannen redogjorde för det upprättade förslaget till

avdikning av i företaget ingående marker, den beräknade båtnaden, kostnader-
nas fördelning, utgående ersättningar m.m.

§ 20.

Synemännen avgåvo utlåtande /Bil.H./, vilket genom uppläsning delgavs
de närvarande.

§ 21.

Uppdrogs åt Einar Th.Andersson, Kungshällag.79, Hohög, att sammankal-
la delägarna för val av styrelse och att intill dess styrelse utsetts för-
vara till företaget hörande handlingar och ritningar.

§ 22.

För hantlangning vid undersökningarna, hyra av sammanträdeslokal m.m.
skulle till Garantiföreningen Kungshälla u.p.a. utgivas ersättning med 44
kronor 83 öre.

§ 23.

Utmärknades gode männens ersättningar och uppgingo till 20 kronor
80 öre för Axel Löfvander och 23 kronor 20 öre för Håkan Håkansson eller
tillhoppa 44 kronor.

§ 24.

Antecknades att förrättningsmannen debiterat dagarvede för följän-
de antal dagar och förrättningsåtgärder.

Längdmätning, avvägning o.dyl.	1 dag
Sammanträden och markvärdering	1 ½ "
Utredning på lantmäterikontoret	½ "
Upprättande av förslag till brunn m.m.	1 "

S u m m a 3½ dagar

§ 25.

Meddelades, att avskrifter och kopior av handlingar och ritningar komme att senast inom trettio dagar tillställas Einar Th. Andersson för att där hållas tillgängliga för envar som önskade granska dem eller taga avskrift.

§ 26.

Förrättningen förklarades avslutad.

§ 27.

Som intet vidare var att anteckna upplästes protokollet och sammanträdet avslutades.

Kvarnby den 21 november 1936.

Thore Möller

Håkan Håkansson

Axel Löfvander

Ek.D.litt.-nr 19/260 år 1936.

Bil.A¹

Till Länsstyrelsen i Malmöhus län.

Vördsamt anhålles om förordnande för behörig förrättningsman att enligt gällande vattenlag handlägga syneförrättning för torrläggning en av mig tillhörig fastighet, Östra Skrävlinge nr 3 Litt.B 103 i Husie inom Malmö stad.

Av förrättningen torde även beröras följande fastigheter
Östra Skrävlinge nr 12, Lantb. E.Hall, fastigheten Östra Skrävlinge nr 9,

Lantb. P.Trullsson

Malmö

den 14. februari 1936

Vanja Liljestränd

gm Einar Th.Andersson

²
Bil.A.

Ek.d.litt. - n:r 19/260 1936.

R E S O L U T I O N.

Översändes till lantbruksingenjören i Malmöhus län, som förordnas att, därest laga hinder ej möter, i behörig ordning företaga den i inneliggande ansökan omförmälda förrättning; skolande bevis om detta förordnandes emottagande skyndsamt hit insändas.

Malmö i landskansliet den 17 februari 1936.

F.Ramel

T.Kinnman

³
Bil.A.

Ek.d.litt. - n:r 19/260 1936.

R E S O L U T I O N.

Översändes till extra lantbruksingenjören Th.Möller i H88r, som förordnas att, därest laga hinder ej möter, i behörig ordning företaga den i inneliggande ansökan omförmälda förrättning; skolande bevis om detta förordnandes emottagande skyndsamt hit insändas.

Malmö i landskansliet den 18 augusti 1936.

På länsstyrelsens vägnar:

Hj.Kjäll

T.Thege

Bil.B.K u n g ö r e l s e .

Sedan länsstyrelsen i Malmöhus län förordnat undertecknad att handlägga syneförrättningar enligt vattenlagen rörande avdikning av marker tillhörande nedanskrivna fastigheter, så hava sammanträden utsatts att av synemännen hållas å följande tider och platser:

=====

Tisdagen den 27 oktober 1936 kl. 2 om. å Solhagens Café, Kvarnby. Företaget synes komma att beröra fastigheterna B 101 - B 106 under Östra Skrävlinge nr 3 samt Östra Skrävlinge nr 9 och 12 uti Husie socken.

=====

Höör den 5 oktober 1936.

Thore Möller

Statens o. lantbruksingenjör

Förestående kungörelse blev söndagen den 11 oktober 1936 uppläst i Husie kyrka; intygas

Husie den 12 oktober 1936

Wilhelm Lindell

kyrkoh.

Införd i tidningen Skånska Dagbladet den 12 oktober 1936, betygar

Thore Möller

Bil.C.

F ö r t e c k n i n g

Över kungörelser, kallelser och underrättelser angående sammanträden vid synförrättning enligt vattenlagen rörande torrläggning av marker till fastigheterna B 101 - B 106 m.fl. inom Husie socken, Malmöhus län, avlämnade å posten nedanskrivna dagar.

Den 5 oktober 1936 angående sammanträde å Solhagens Café den 27 samma månad.

Kungörelse till pastorsämbetet i Husie,

Södra Sallerup.

Den 10 oktober 1936 angående samma sammanträde.

Kungörelse till tidningen Skånska Dagbladet,

Malmö.

Kallelse till lantbrukaren Håkan Håkansson, Östra Kattarp, Bjärshög.

" " riksdagsmannen Axel Löfvander, Sallerup, Kvarnby.

Underrättelse till fröken Wanja Liljestränd, Kungshällag. B 103, Malmö.

" " herr H. Nilsson, " B 104, "

" " " A. Fransson, " B 105, "

" " " Edvard Nylander, " B 106, "

" " " Gunnar Bengtsson, " B 101, "

" " " P. Nilsson, " B 102, "

" " lantbruk. E. Hall, Lilla Riseberga, Hohög.

" " " Per Trulsson, Östra Skrävlinge nr 9, Kvarnby.

Underrättelse till ordföranden i Garantiföreningen Kungshälla

u.p.a. herr J.A.Svensson, Kungshällagatan 59, Malmö.

I tjänsten:

Thore Möller

1
Bil.D .

Härmed befullmäktigar jag Einar Th.Andersson att å mina vägnar underteckna ansökan om syneförrättning enl.vattenlagen och innefattar denna fullmakt jämväl rätt för honom att vid sammanträden, som komma att hållas i anledning av syneförrättningen, bevaka min rätt och utföra min talan.

Malmö den 14 febr. 1936.

Wanja Liljestränd

Wanja Liljestrands namnteckning bevittnas av på en gång närvarande:

Ernst Andersson

Helga Nilsson

2
Bil.D .

Fullmakt för M.Klingborg Kvarnby att vid sammanträde å Solhagens Café tisdagen den 27 okt.1936 ang.syneförrättning enl.vattenlagen m.m. min talan föra och godkänner jag ombudets laga åtgörande.

La Riseberga d. 27/10 1936.

Edvard Hall

Bevittnas:

Gunnar Larsson

Artur Törnkvist

A r e a l								Nuvarande värde			Blivande värde			Förbättringsvärde					
Å k e r		Äng och odlingsmark		Annan duglig mark		Impediment och högl. mark		pr har	pr ägofigur		pr har	pr ägofigur		pr har	pr ägofigur				
Har	ar	Har	ar	Har	ar	Har	ar	Kr.	Kr.	öre	Kr.	Kr.	öre	Kr.	Kr.	öre			
7		8		9		10		11		12		13		14		15		16	
Ä g o b e s k r i v n i n g och v ä r d e r i n g s l ä n g d .																			

Socken, by och hemman	Registernummer	Littera å kartan	Hemmanstal	Ägofigurans nummer	Delägares namn, hemvist m. m. samt ägobeskrivning
1	2	3	4	5	6
<u>Husie</u> Ö. Skrävlinge	3 ¹²²	B101	26/ 19200	1	<u>Gunnar Bengtsson</u> tomt och trädgård
					Summa
	3 ¹²³	B102	24/ 19200	2	<u>Per Nilsson</u> tomt och trädgård
					Summa
	3 ¹²⁴	B103	23/ 19200	3	<u>Wanja Andersson</u> tomt och trädgård
					Summa
	3 ¹²⁵	B104	23/ 19200	4	<u>Harald Nilsson</u> tomt och trädgård
					Summa
	3 ¹²⁶	B105	23/ 19200	5	<u>Anders Fransson</u> tomt och trädgård
					Summa
	12 ²		1/2	6	<u>Edvard Hall</u> åker
				7	åker
				8	åker
					Summa

A r e a l								Nuvarande värde			Blivande värde			Förbättringsvärde		
Åker		Äng och odlingsmark		Annan duglig mark		Impediment och högl. mark		pr har	pr ägofigur		pr har	pr ägofigur		pr har	pr ägofigur	
Har	ar	Har	ar	Har	ar	Har	ar	Kr.	Kr.	öre	Kr.	Kr.	öre	Kr.	Kr.	öre
7		8		9		10		11	12		13	14		15	16	
	11.33							4100	464	53	5000	566	50	900	101	97
	11.33								464	53		566	50		101	97
	10.57							4400	465	08	5000	528	50	600	63	42
	10.57								465	08		528	50		63	42
	10.00							4100	410	-	5000	500	-	900	90	-
	10.00								410	-		500	-		90	-
	10.00							4400	440	-	5000	500	-	600	60	-
	10.00								440	-		500	-		60	-
	10.00							4700	470	-	5000	500	-	300	30	-
	10.00								470	-		500	-		30	-
	57.0							1400	798	-	2400	1368	-	1000	570	-
	74.0							1700	1258	-	"	1776	-	700	518	-
	65.0							2000	1300	-	"	1560	-	400	260	-
1	96.0								3356	-		4704	-		1348	-

Socken, by och hemman	Registernummer	Littera å kartan	Hemmanstal	Ägofigures nummer	Delägares namn, hemvist m. m. samt ägobeskrivning
1	2	3	4	5	6
<u>Husie</u>					<u>Sammandrag.</u>
Ö. Skrävlinge	3 ¹²²	B101	26/19200	1	Gunnar Bengtsson
" "	3 ¹²³	B102	24/19200	2	Per Nilsson
" "	3 ¹²⁴	B103	23/19200	3	Wauja Andersson
" "	3 ¹²⁵	B104	23/19200	4	Harald Nilsson
" "	3 ¹²⁶	B105	23/19200	5	Anders Tranqson
" "	12 ²		1/2	6-8	Edvard Hall
" "					Summa.

A r e a l								Nuvarande värde			Blivande värde			Förbättringsvärde			
Åker		Äng och odlingsmark		Annan duglig mark		Impediment och högl. mark		pr har	pr ägofigur		pr har	pr ägofigur		pr har	pr ägofigur		
Har	ar	Har	ar	Har	ar	Har	ar	Kr.	Kr.	öre	Kr.	Kr.	öre	Kr.	Kr.	öre	
7		8		9		10		11		12		13		14		15	
✓	11.33								464	53		566	50		101	97	
	10.57								465	08		528	50		63	42	
	10.00								410	-		500	-		90	-	
	10.00								440	-		500	-		60	-	
	10.00								470	-		500	-		30	-	
/	96.00								3356	-		4704	-		1348	-	
2	47.90								5605	61		7299	-		1693	39	
Kvarnby den 21 november 1936. Thore Måller Flåkan Flåkausson Axel Löfvander.																	

Delägares namn, hemvist m. m. samt ägobeskrivning	Ägofigrens nummer	Hemmanstal	Littera å kartan	Registernummer	<u>Socken</u> , by och hemman
6	5	4	3	2	1

K o s t n a d s f ö r d e l n i n g s l ä n g d .

Kostnadsför -

Registrationsnummer	Sliterna	Maatal	<u>Socken</u> och hemman.	Ägare	Anteckning om Sökande
1	2	3	4	5	6
			<u>Lusie</u>		
3 ¹²²	B101	26/ 19200	Ö. Skrävlinge	Gunnar Bengtsson	-
3 ¹²³	B102	24/ 19200	"	Per Nilsson	-
3 ¹²⁴	B103	23/ 19200	"	Vauja Andersson	sök.
3 ¹²⁵	B104	23/ 19200	"	Harald Nilsson	-
3 ¹²⁶	B105	23/ 19200	"	Anders Fransson	-
12 ²		1/2	"	Edvard Hall	-
				Summa	

delningslängd.

Ågofigurer	Markens						Kostnad	Andel i företag i procent	Förättnings kostnad		
	nuvarande värde		blivande värde		förbättnings- värde						
nr	Kr.	ö	Kr.	ö	Kr.	ö	Kr.	ö	%	Kr.	ö
7	8		9		10		11		12	13	
1	464	53	566	50	101	97	96	35	6.02	14	52
2	465	08	528	50	63	42	59	92	3.75	9	05
3	410	-	500	-	90	-	85	04	5.32	12	84
4	440	-	500	-	60	-	56	69	3.54	8	54
5	470	-	500	-	30	-	28	34	1.77	4	27
6-8	3356	-	4704	-	1348	-	1273	66	79.60	192	04
	5605	61	7299	-	1693	39	1600	-	100.00	241	26
Karaby den 21 november 1936. Thore Möller Håkan Håkansson Axel Löfvander											

Bil.H.

U t l ä t a n d e

avgivet vid syneförrättning enligt vatten-

lagen rörande torrläggning av marker till-

hörande Östra Skrävlinge 3 ¹²²⁻¹²⁶ och 12 ²

uti Husie socken inom Malmö stads område.

Mem.1. Företagets omfattning och ändamål, alternativa förslag.

I företaget ingående vattenbesvärade marker finnas upptagna å den vid förrättningen genom nymätning åstadkomna nivåkartan och beskrivning över dem återfinnes i ägobeskrivningen /Bil.E./. Såsom av företaget beroende har ansetts dels den åkermark å Östra Skrävlinge 12 ², som under nuvarande förhållanden ej kan avdikas till 1,2 m djup, dels de tomter inom Kungshällaområdet, som besväras av från nyssnämnda fastighet tillrinnande yt- och grundvatten och som alltså kunna väntas vinna bättnad genom företagets utförande.

För avledande av vattnet från angivna område har ifrågasatts att ansluta avloppet till en i Kungshällagatan befintlig kloakbrunn. Enligt av Malmö stadsingenjörskontor lämnad uppgift leder från denna brunn en 6 tum rörledning, som efter ca 50 m mynnar i en 12 tum ledning, vilken har sitt utlopp i en genom Kungshällaområdet rinnande bäck. Då dessa kloakledningar dimensionerats för avledande av spill- och ytvatten endast från angränsande tomter, måste, om vattnet från till avdikning föreslagna marker skall tilledas kloaknätet, den befintliga 6 tum ledningen ersättas av en 9 tum ledning och 12 tum ledningen å en sträcka av ca 200 m ersättas av

en dylik med en inre diameter av 15 tum. Enligt å stadsingenjörskontoret verkställd approximativ beräkning komma angivna ändringsarbeten, som staden förbehöll sig rätt att själv utföra, draga en kostnad av 3000:- å 4000:- kr.

På grund härav anse synemännen lämpligare att anordna helt ny rörledning söder om villaområdet över mark tillhörande Östra Skrävlinge 9⁴⁵.

På nivåkartan är den föreslagna rörledningen utmärkt medelst en heldragen röd linje och betecknad A - B.

Företaget ligger inom Segeåns nederbördsområde nr 90.

Mom. 2. Företagets beskaffenhet.

Då rörledningen är avsedd endast för avledande av yt- och grundvatten, anse synemännen företaget vara sådan dikning, som omförmäles i 7 kap. 1 § vattenlagen.

Mom. 3. Laga hinder, allmänna och enskilda intressen.

För handläggning av förrättningen, som grunder sig på länsstyrelsens förordnande den 18 augusti 1936, eller för företagets utförande i den omfattning, som ovan angivits, har något laga hinder ej anmälts. Ej heller hava synemännen funnit något sådant hinder föreligga. Några allmänna eller enskilda intressen synas ej av företaget komma att förnärmas.

Mom. 4. Fixpunkter.

På plan- och profilritningarna angivna höjdlägen hänföra sig till ett antaget jämförelseplan, som bestämmas genom följande fixpunkter:

Fixp. I. Höjdläge ± 1.24 m. Övre kanten av däckets invid andra räckstolpen från öster räknat å södra sidan av trumma ca 40 m norr om A.

Fixp. II. Höjdläge ± 6.00 m. -format märke inhugget i nordvästra plinten

till kraftledningsstolpe ca 32 m öster om rågång.

Mom.5. Avloppets dimensioner.

Avloppets nederbördsområde omfattar ca 7 hektar och utgöres av odlade fält med tämligen svaga lutningar. Med hänsyn till områdets topografiska beskaffenhet och nederbörds mängden i trakten har rörledningen dimensionerats så att den förmår utan uppdämning avbörda en vattenmängd av 2.0 lit/sek/har. Minsta lutningen är 2.75:1000 och diametern har föreslagits till 20.0 cm /8 tum/. En sålunda dimensionerad rörledning förmår avleda en vattenmängd av ca 15 lit/sek.

Rördimensioner, bottenlägen i brytpunkterna samt lutningar finnas angivna å den över avloppet upprättade profilritningen.

Mom.6. Båtnad och kostnadsfördelning.

För fördelning på berörda markägare av med företaget förenade kostnader hava synemännen värderat markerna såväl i deras nuvarande vattenbesvärade tillstånd som ock i det skick de beräknas komma att befinna sig efter företagets genomförande. Resultatet av uppskattningen återfinnes i värderingslängden /Bil.E./, i vilken såväl markens nuvarande och blivande värde som värdet av båtnaden finnes uträknat.

Skäl att hänföra marken inom samfälligheten till särskilda avdelningar föreligger ej. Varje markägare har därför att taga del i med företaget förenade kostnader direkt i mån av värdet å den båtnad, som beredes hans mark. I kostnadsfördelningslängden /Bil.G./ har deltagningskyldigheten i kostnaderna för företaget angivits såväl i kronor efter det upprättade kostnadsförslaget som i procenttal.

Kostnaderna för syneförrättningen skola, om företaget kommer till stånd, jämväl fördelas efter nyssnämnda procenttal, men skola vid förrättningens avslutande, om så erfordras, av sökanden omedelbart förskjutas.

Mom. 7 Företagets utförande.

Ifråga om företagets utförande bestämmes:

- 1/ Företagets utförande skall ombesörjas av en styrelse, som utses av delägarna vid allmänt sammanträde därvid varje delägare har rösträtt efter det andelstal, som är bestämmande för hans skyldighet att taga del i kostnaderna för företaget; dock må ingen utöva rösträtt för mer än en femtedel av delägarnas sammanlagda vid sammanträdet företrädda andelstal. Angående styrelsens skyldigheter och befogenhet hänvisas till bestämmelserna i 3 kap. 15 och 17 - 21 §§ vattenlagen och till här nedan i detta utlåtande givna föreskrifter.
- 2/ Innan arbetet påbörjas skall anmälan om styrelseval göras till länsstyrelsen i Malmöhus län dit även uppkommande förändringar i styrelsens sammansättning skola anmälas.
- 3/ Företaget skall utföras i överensstämmelse med de upprättade förslagsritningarna.
- 4/ Under arbetet får vatten icke uppdämmas eller påsläppas så att skada sker.
- 5/ Rören till ledningar och brunnar skola vara av fullgod beskaffenhet och uppfylla i Svenska Kommunal-Tekniska föreningens normalbestämmelser angivna fordringar.
- 6/ Rörläggningen skall utföras med särskild omsorg och arbetet kontrolleras innan rören höljas.

7/ Vid rörgravens återfyllning skall matjorden läggas överst och markytan så vitt möjligt återställas i sitt skick före arbetets påbörjande.

8/ Arbetet med företagets utförande skall utlämnas på entreprenad åt en eller flera därför lämpliga personer på de villkor, som befinnas för delägarna mest ändamålsenliga och betryggande.

9/ Arbetet må begynna omedelbart efter det detta utlåtande vunnit laga kraft samt skall vara bragt till slut senast vid utgången av år 1938.

10/ Avsättning jämlikt 13 kap. 1 § vattenlagen skall efter anmälan göras av lantbruksingenjör.

Mom. 8. Framtida underhållet.

I företaget ingående anläggningar skola omsorgsfullt underhållas och har styrelsen att härom tillse och verkställa. Brunnarna böra rensas från slam så ofta att avlagringarna stiga högst 3 å 4 dm över brunnens botten. Rensnings- och underhållsarbetena böra utföras vid tider, då arbetet åstadkommer så ringa skada som möjligt. Av rensningsjord förorsakat intrång skall tålas utan ersättning. Kostnaderna fördelas efter samma grunder, som gälla vid arbetets första utförande.

Uppdämning eller annan åtgärd, som hindrar vattnets fria lopp, må på inga villkor tillåtas eller tålas.

Grenledningar få ej inkopplas i rörledningen utan endast i befintliga brunnar.

Mom. 9. Ersättningar.

För skada och intrång vid arbetets utförande skall till ägaren

av Östra Skrävlinge 9⁴⁵, Per Trulsson, utgivas ersättning med 1 ett för allt

80 kronor.

För övrigt skola inga ersättningar utgå vid detta företag.

Mom.10. Organisation.

Av styrelsens medlemmar skall en vara ordförande och verkställan-

de ledamot. Det åligger styrelsen:

att ombesörja arbetenas utförande och kontrollera desamma - i den mån så

finnes nödigt med biträde av sakkunnig person - ,

att i mån av arbetets fortgång verkställa utdebitering av för arbetenas be-

drivande erforderliga medel,

att föra räkenskaper över handhavda medel, vilka räkenskaper skola minst en

gång om året framläggas för delägarna i och för granskning,

att för sistnämnda ändamål och då så eljest finnes nödigt kalla delägarna

till sammanträde och därvid föra protokoll, samt

att i övrigt vidtaga de åtgärder, som för företagets ändamålsenliga utföran-

de och underhåll kunna finnas nödigt.

Mom.11. Övriga yrkanden.

Yrkanden, vilka under förrättningen framkommit, men ej blivit behand-

lade i detta utlåtande, föranleda icke någon synemännens åtgärd.

Mom.12. Företagets namn.

Företaget skall benämnas "Östra Skrävlinge dikningsföretag år 1936."

Mom.13. Aktförvarare.

Avskrifter och kopior av vid denna förrättning upprättade handlingar

och ritningar skola förvaras hos styrelsens ordförande.

Mom.14. Besvärshänvisning.

Talan mot åtgärd eller beslut vid förrättningen eller mot detta utlåtande föres vid Söderbygdens Vattendomstol, adr. S t o c k h o l m, till vilken besvären för att komma under prövning skola vara ingivna inom sextio dagar från nedanskrivna dag.

I besvären, som skola ingivas i tre exemplar, skola fullständigt upptagas klagandens alla påståenden och skälen därtill; och skola vid besvären fogas de handlingar klaganden vill åberopa till stöd för ändringssökandet.

Mom.15. Verkställighet.

Då i denna sak underställning till vattendomstol icke skall ske, kommer detta utlåtande att gå i verkställighet i den ordning, som för lagkraft ägande dom är stadgat, för såvitt icke inom den i mom.14 här ovan angivna tid besvär över förrättningen anföras och på grund härav ändring i detta utlåtande kommer till stånd.

Kvarnby den 21 november 1936.

Thore Möller

Håkan Håkansson

Axel Löfvander

Förestående avskrifters, sid.1 - 28, likhet med originalet bestyrkes

i tjänsten

Thore Möller

THE UNIVERSITY OF CHICAGO

DEPARTMENT OF THE HISTORY OF ARTS AND ARCHITECTURE

OFFICE OF THE DEAN OF THE FACULTY OF ARCHITECTURE

1100 EAST 58TH STREET, CHICAGO, ILLINOIS 60637

TELEPHONE (312) 937-3000

FACSIMILE (312) 937-3000

INTERNET: WWW.HA.AU.CHICAGO.EDU

CHICAGO, ILLINOIS 60637

CHICAGO, ILLINOIS 60637

36

28/38

M

1-0590

DIARIE Nr 13418

K. LANTBRUKSSTYRELSEN

9 AUG. 1938

KONTRAKT.


Sedan Kungl. Maj:t den

3 juni 1938

för

"Östra Skrävlinge dikningsföretag år 1936" i Husie socken inom Malmö stads område av

MALMÖHUS LÄN

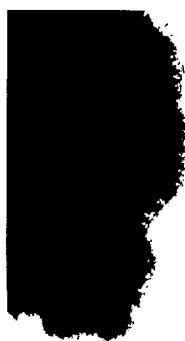

1 handl. 1 jth.

under föreskrift, dels att bidragstagare skall vara skyldig underkasta sig den granskning från Riksdagens revisorers sida rörande statsbidragets användning, som Kungl. Maj:t kan komma att föreskriva, dels ock att vid sådana betongarbeten, som kunna ifrågakomma vid företaget, material av inhemsk tillverkning bör användas, då icke särskilda omständigheter till annat föranleda, beviljat ett **statsbidrag** utan återbetalningsskyldighet av åttahundratjugo (820)

kronor att utgå från **statens avdikningsanslag**

ävensom fastställt en av statens e.lantbruksingenjör Th. Möller

vid syneförrättning år 1936 upprättad arbetsplan med därtill hörande kostnadsförslag,

hava undertecknade, som av vederbörande intressenter utsetts till styrelse ~~förtroende~~

~~men~~ för företaget, _____ med

Kungl. Lantbruksstyrelsen, å Kungl. Maj:ts och Kronans vägnar, avslutat följande kontrakt,

varigenom ^{vi} ~~jag~~ för egen del samt å vederbörande intressenters i företaget vägnar åtaga

och förbinda ^{oss} ~~mig~~:

1:o) att utföra företaget i noggrann överensstämmelse med den av Kungl. Maj:t fastställda arbetsplanen med de eventuella ändringar däri, varom vederbörande myndighet må efter framställning besluta,

att fullborda arbetet till den 1 september 1939,

att vid företagets utförande iakttaga de föreskrifter, som av Kungl. Maj:t eller Lantbruksstyrelsen må hava meddelats,

att bestrida vad utöver beviljat statsbidrag kan erfordras för företagets fullbordande,

att gälda vederbörande förrättningsman tillkommande gottgörelse enligt taxa även i fråga om av Lantbruksstyrelsen beordrad avsyning av företaget,

att, när sådant av Lantbruksstyrelsen påfordras, förete behörigen verifierade räkenskaper över de med företaget förenade utgifterna ävensom att, därest det skulle visa sig, att torrläggningskostnad, varför statsbidrag beviljats, beräknats till högre belopp än den verkliga kostnaden, efter föreskrift av Lantbruksstyrelsen vidkännas motsvarande minskning av bidraget,

att underhålla det utförda arbetet intill dess sådan underhållsskyldighet kan varda andra i laga ordning ålagd eller vederbörande från underhållsskyldigheten befriats, samt

att vid arbetets utförande ävensom i fråga om underhållsskyldighetens fullgörande underkasta ^{oss} ~~mig~~ Lantbruksstyrelsens inseende och kontroll;

2:o) att för tjänsteman, som av Lantbruksstyrelsen eller Väg- och Vattenbyggnadsstyrelsen förordnas att verkställa besiktning eller avsyning av arbetet eller inspektion av underhållsarbetet, tillhandahålla den för företaget fastställda arbetsplanen med därtill hörande handlingar och ritningar;

3:o) att i händelse avvikelse utan därtill i vederbörlig ordning erhållet tillstånd skett från den fastställda arbetsplanen, eller arbetet icke inom därför bestämd tid fullbordats och Lantbruksstyrelsen ej heller meddelat anstånd med dess utförande, låta det ankomma på Kungl. Maj:t att inställa all vidare utbetalning av statsbidraget samt att återfordra vad därav uppburits att inom viss angiven tid på en gång eller efter hand inbetalas till Lantbruksstyrelsen, ävensom att å sålunda lyftade och återburna medel erlägga fem procent årlig ränta från lyftningsdagen till dess återbetalning sker;

4:o) att ifråga om tid för lyftande av statsbidraget i mån av arbetets fortgång låta gälla vad Lantbruksstyrelsen därutinnan bestämmer, och skall, därest icke Kungl. Maj:t med avseende å särskilda förhållanden prövar skäligt annorlunda förordna, någon del av statsbidraget innestå i Lantbruksstyrelsen intill dess arbetet blivit vederbörligen avsynat och av Lantbruksstyrelsen godkänt;

5:o) att vid avslutandet av detta kontrakt för förvaring i Lantbruksstyrelsens arkiv till Styrelsen överlämna bestyrkt avskrift och kopia av de till den fastställda arbetsplanen hörande handlingar och ritningar, ävensom att, innan sista delen av statsbidraget lyftes, till Lantbruksstyrelsen överlämna fullständig beskrivning jämte ritning över sådan avvikelse från den fastställda planen, vartill vederbörligt tillstånd må hava meddelats;

6:o) att bestrida eller gottgöra alla kostnader av vad beskaffenhet de vara må, som i följd av erhållet statsbidrag kunna komma att föranledas för Lantbruksstyrelsen;

7:o) att för fullgörande av detta kontrakt ävensom, därest mot kontraktet brytes, för återbäring av lyftad del av statsbidraget jämte därå upplupen ränta, ställa sådan säkerhet, som av Lantbruksstyrelsen godkännes; samt

8:o) att fullgöra de övriga åtaganden, som enligt gällande författningar i ämnet åligga mottagare av ifrågavarande statsmedel.

Härav äro två lika lydande exemplar upprättade, av vilka vardera kontrahenten tagit ett.

Hörsig den *28-7* 19*38*
J. A. Svensson *E. Bengtsson*

Att *J. A. Svensson och E. Bengtsson*

i bägges vår närvaro egenhändigt undertecknat förestående kontrakt, intyga:

H. Nilsson *Emmild Bengtsson*
Adress *Kungshälla gatan 77* Adress *Kungshälla gatan 78*

Med stöd av Kungl. brevet den *3 juni*
1938 antager Kungl. Lantbruksstyrelsen,
å Kungl. Majt:s och Kronans vägnar, detta
kontrakt.

Stockholm den *17 augusti* *1938*.
På Kungl. Lantbruksstyrelsens vägnar

M. J. Smith

Vederbörandes uppmärksamhet fästes å bestämmelserna i 13 kap. 17 § vattenlagen, vari stadgas att, därest det framtida underhållet försummas, Konungens Befallningshavande eller annan myndighet Konungen bestämmer äger själv bota bristen på den försumliges bekostnad.

28/38

DIARIE Nr 13419
K. LANTBRUKSSTYRELSEN
9 AUG. 1938

R a p p o r t

över verkställd avsyning av Östra Skrävlinge dikningsföretag år 1936 i
Husie socken inom Malmö stads område.

Planen fastställd den 3 juni 1938

Beviljat statsbidrag : 820:- kr

" statslån : -- "

Fastställd arbetstid till den 1 september 1939.

Styrelsens ordförande : J. A. Svensson, Kungshällagatan 59, Hohög.

Vid av undertecknad den 11 november 1937 verkställd avsyning av
ovan angivna företag befunns arbetet vara i sin helhet utfört i överens-
stämmelse med det förslag, som upprättats vid en den 21 november 1936 av-
slutad syneförrättning, vilket förslag sedermera av Kungl. Maj:t fast-
ställets till efterrättelse vid arbetets utförande.

Höör den 8 augusti 1938.

H. Schöller