





Kopia.

Förslag till Heinge dikringsföretag år 1938.


Lövestads socken, Malmöhus län.
Upprättat vid synförrättning enligt vattenlagen år 1938 av:
Thore Möller,
Statens o. Lantbruksingenjör.

Genom Kungl. Lantbruksstyrelsens
beslut denna dag fastställt till efter-
rättelse vid arbetets utförande.
Stockholm den 13 juli 1940.
På Kungl. Lantbruksstyrelsens vägnar
CARL SEHLMARK


18181
DARE Nr
I LANTBRUKSSTYRELSEN
DÅR DUA S I

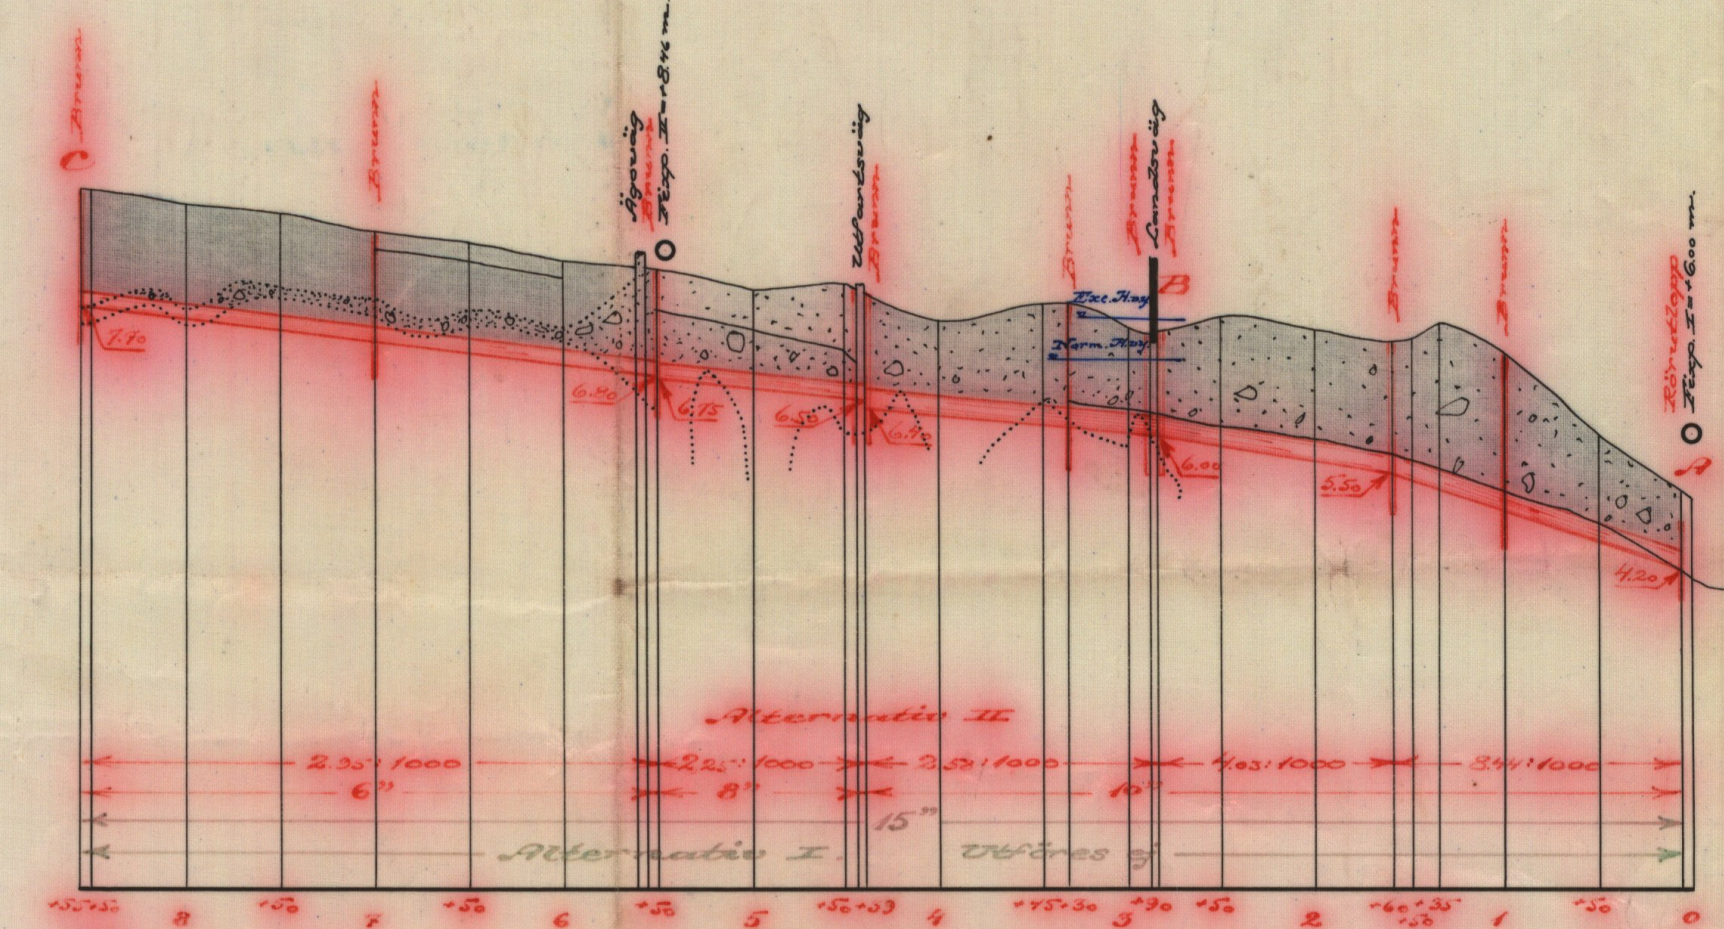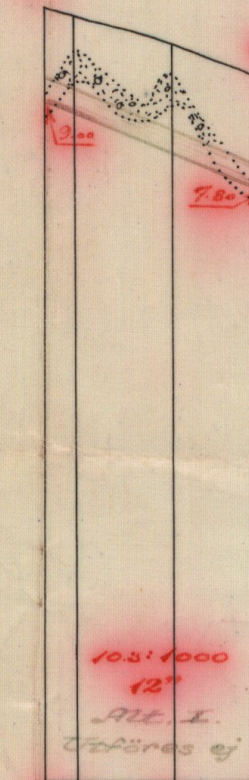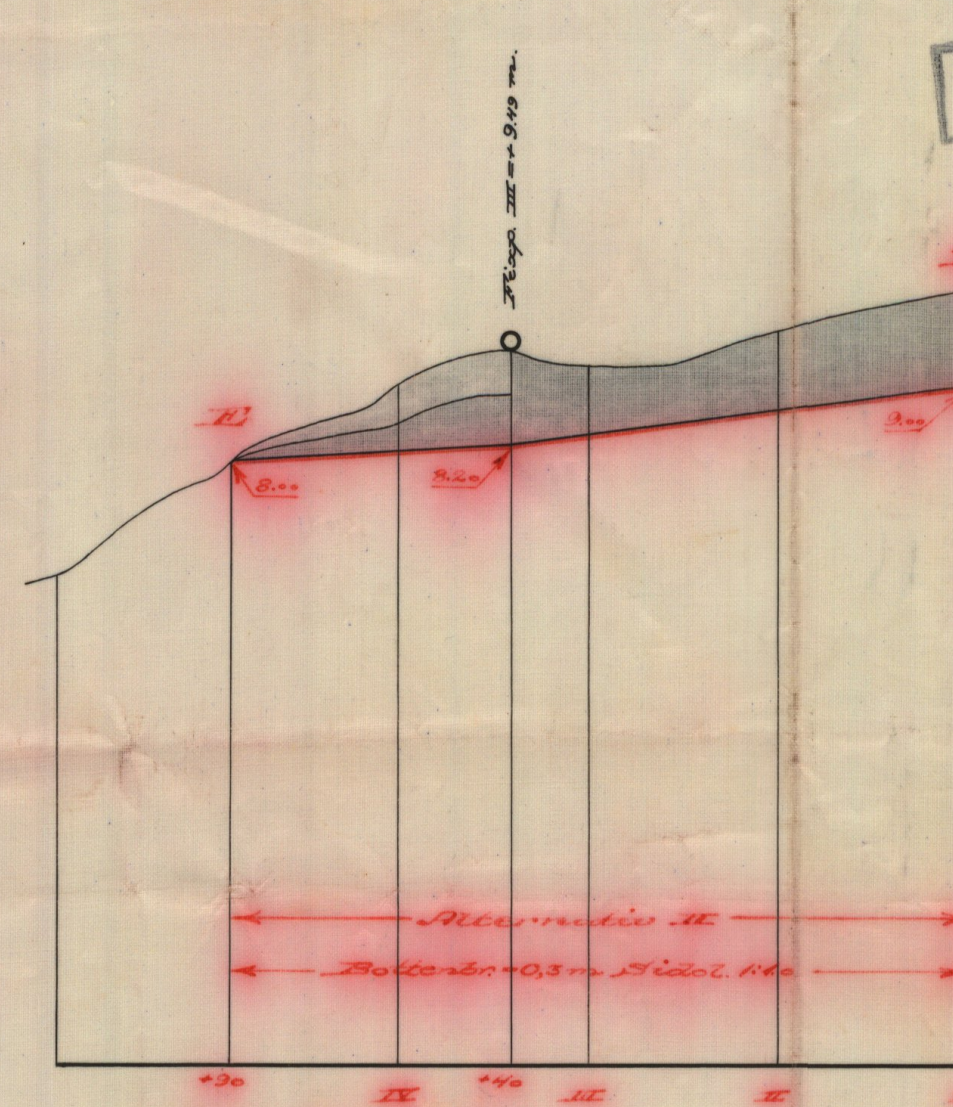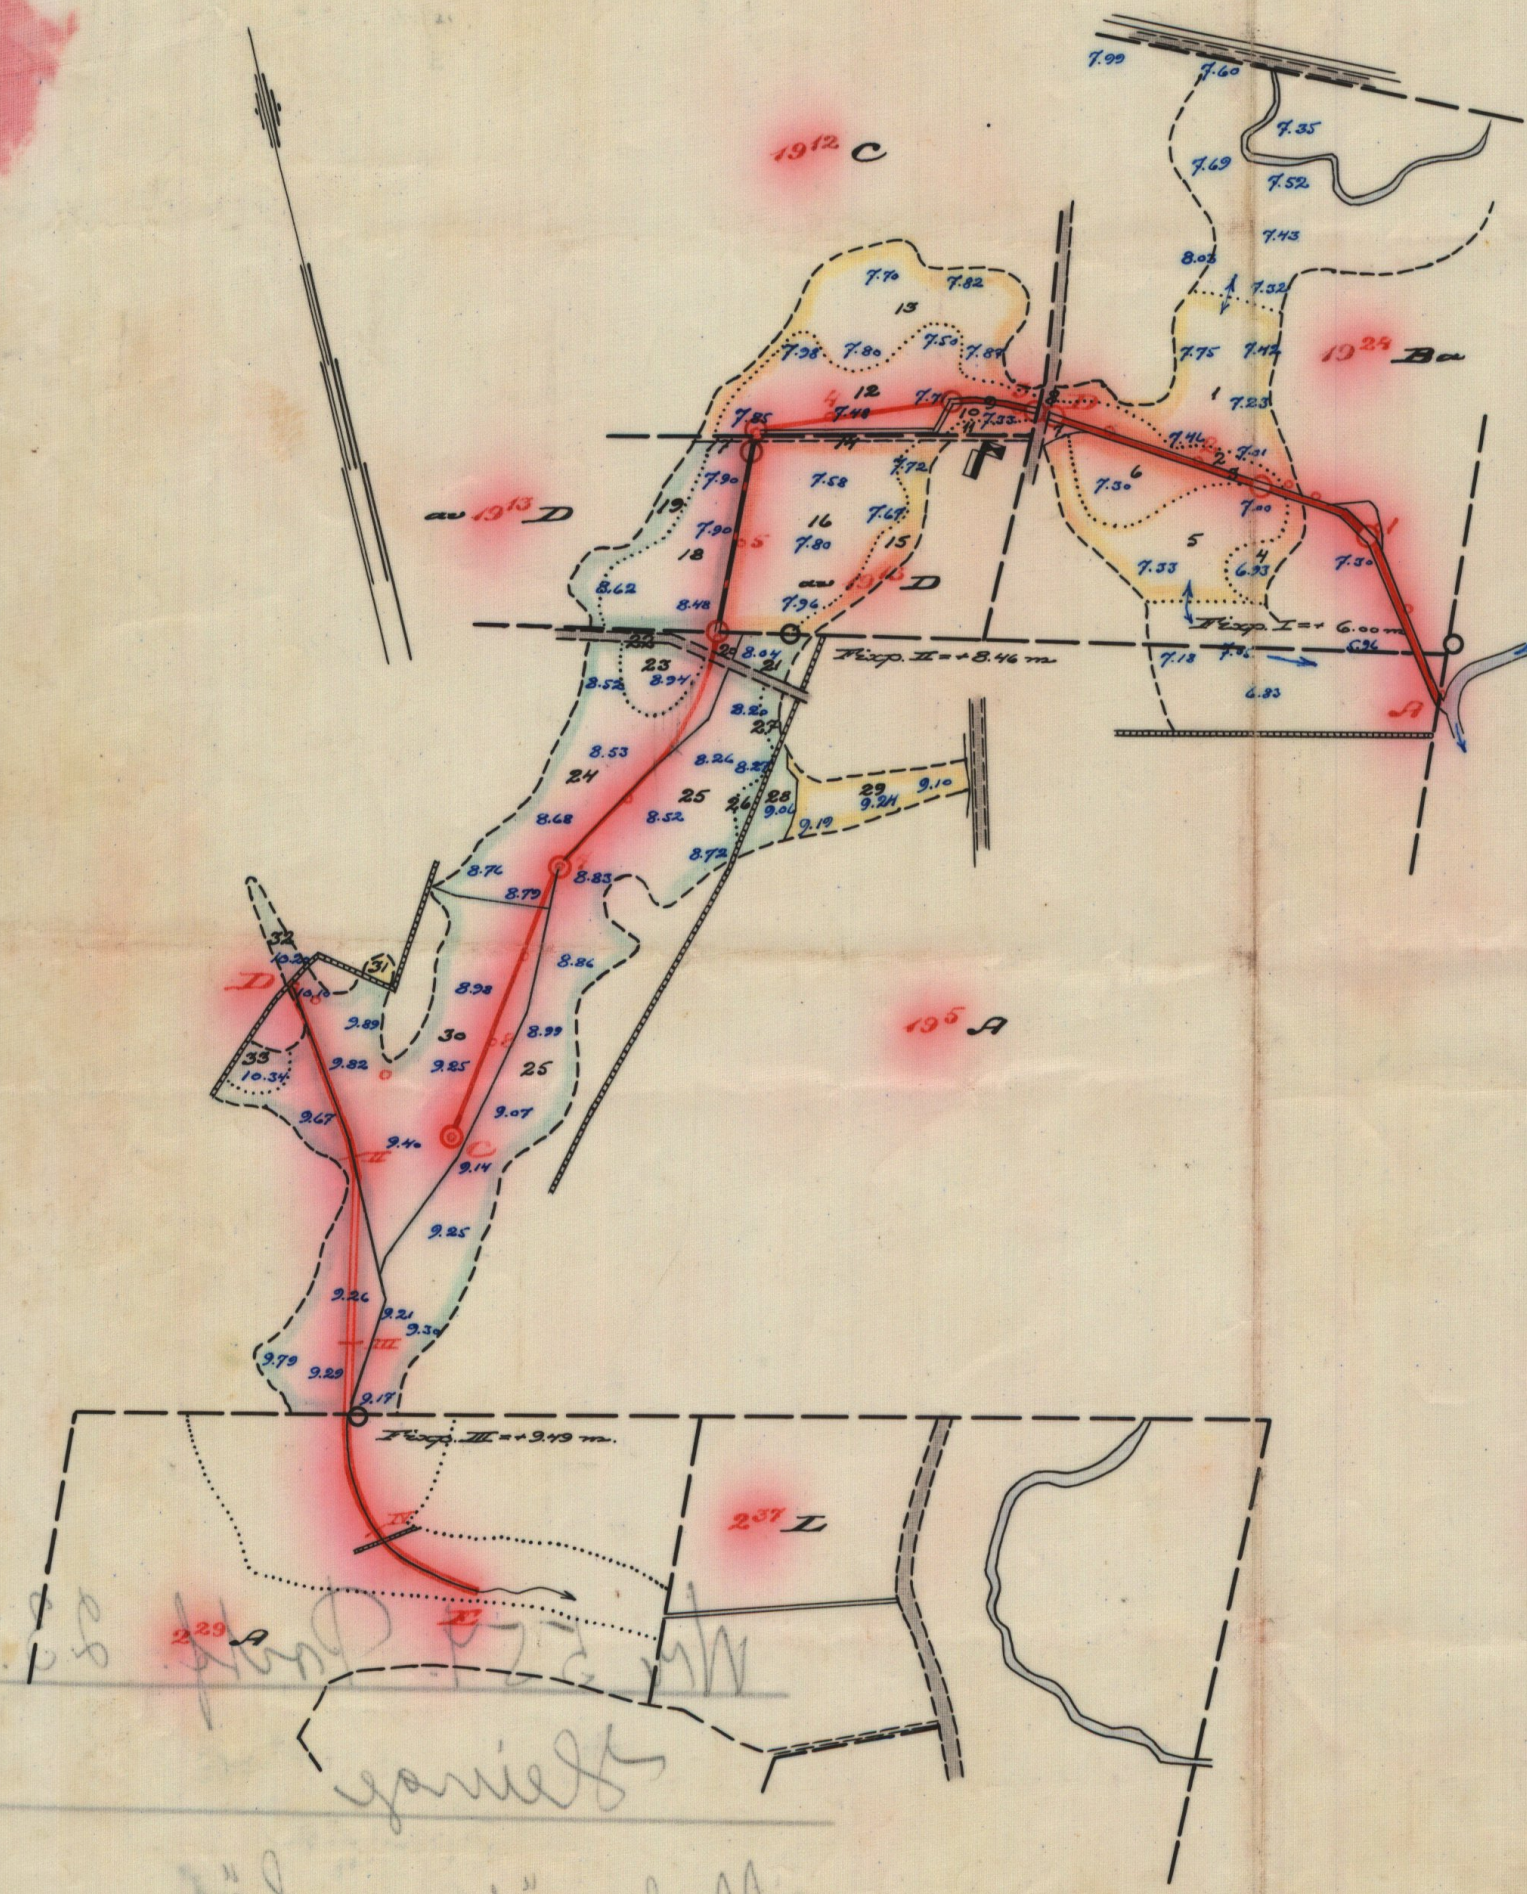


Upprättning för brunnen.

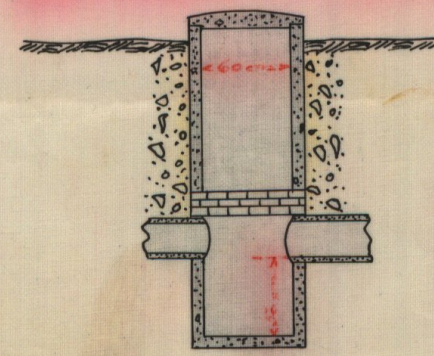



Förslag till rörutlägg vid A.

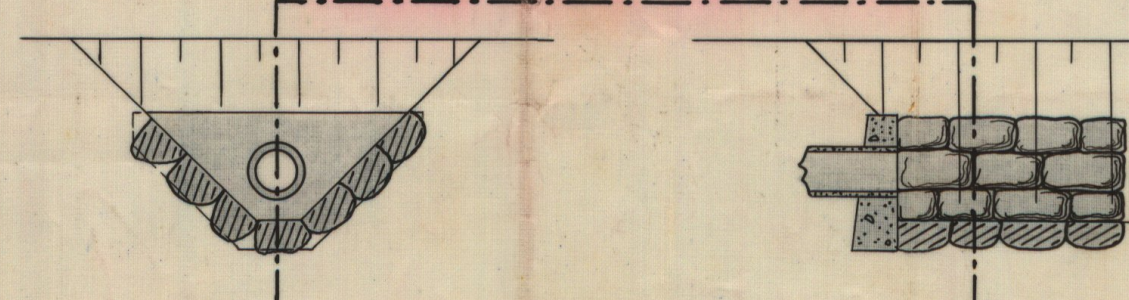

Längdskala 1:4000.
Höjd- och sektionsskala 1:100.
Skala för brunnen, rörutlägg m.m. 1:50.

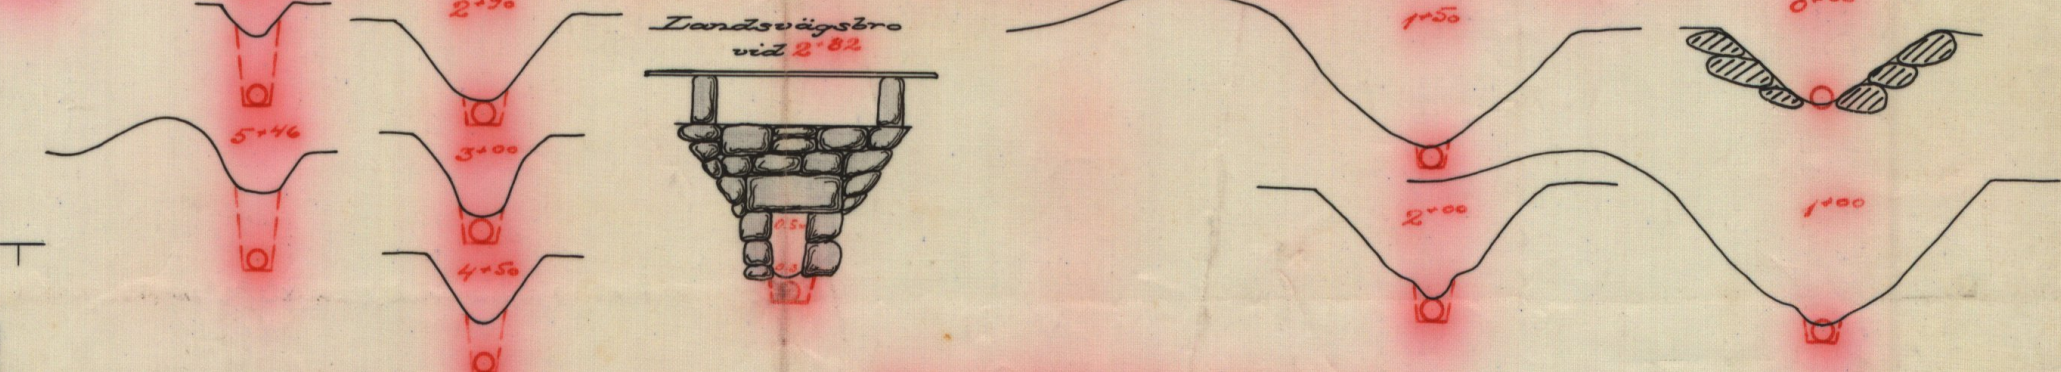

Upprättning för brunnen.

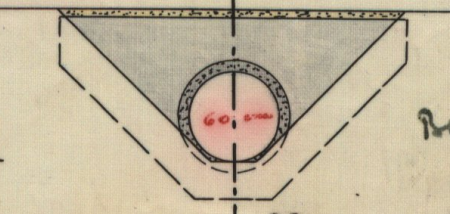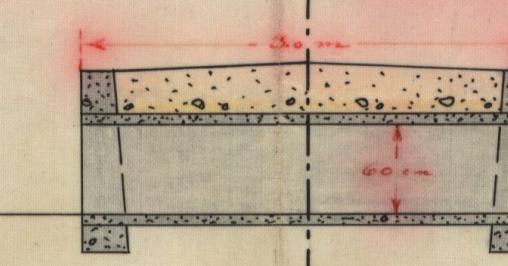

RITN. Nr 001 -
Redigerad i Hjämsko:
Thore Möller.
1*0651

Nr 554 Malmöhus län

M 1-0651

DIARIE Nr 14316
K. LANTBRUKSSTYRELSEN
12 AUG. 1940

Handlingar

till

HEINGE DIKNINGSFÖRETAG ÅR 1938

Lövestads socken, Malmöhus län.

Antskrift

Gården Ringel. Lantbruksskolens
beslut denna dag fastställt en öfver-
rättelse vid arbetets uphörande

Stockholm den 13 juli 1940
På Ringel. Lantbruksskolens vägnar:
Carl Fehlmant

Besjukes i tjänsten:
Hörs Anölen

B e t ä n k a n d e

till

HEINGE DIKNINGSFÖRETAG ÅR 1938

Lövestads socken, Malmöhus län.



Skala 1:100000

B e t ä n k a n d e

avgivet i och för sökande av statsbidrag till kostnaderna för Heinge diktningsföretag år 1938 i Lövestads socken av Malmöhus län.

Företagets läge, beskaffenhet m.m.

De marker, om vilkas förbättrade avdikning fråga är, äro belägna omkring 5 km norr om Lövestads kyrka och angivas å bifogade översiktskarta till sitt ungefärliga läge med röd färgläggning. Till följd av avloppens bristfälliga beskaffenhet är området i hög grad besvärat av högt grundvattenstånd och delvis även av översvämningar. Nu föreslagna åtgärder avse att bereda möjlighet till ändamålsenlig torrläggning av alla i företaget ingående marker, som redan äro odlade eller lämpa sig för odling.

Föregående rättslig utredning.

På framställning av en markägare har undertecknad förordnats att handlägga syneförrättning angående ifrågavarande företag. Denna förrättning avslutades den 30 sistlidna september. Så snart förrättningen vunnit laga kraft kommer bevis härom att tillställas Kungl. Lantbruksstyrelsen. Av synehandlingarna, som i avskrift åtfölja detta betänkande, framgår, hur kostnaderna för företaget skola fördelas m.m.

Hydrografiska förhållanden.

För de särskilda avloppssträckornas nederbördsområden, beräknade vattenmängder, lutningsförhållanden m.m. och därav föranledda dimensio-

ner samt för förslagets tekniska detaljer i övrigt redogöres i synhandlingarna. På översiktskartan har totala nederbördsområdet inneslutits av en heldragen blå linje, varjämte de särskilda avloppsgrenarnas nederbördsområden avgränsats med streckad blå linje.

Företagets omfattning, båtnad, kostnad.

Genom de föreslagna arbetenas utförande beredes möjlighet till förbättrad torrläggning av en areal om 9,108 hektar, varav 3,925 hektar åker samt 5.183 hektar ängsmark. Vid syneförrättningen har värdet av den båtnad, som genom dikningen tillskyndas angivna område, beräknats till 4.484:60 kr, och kostnaden för arbetenas utförande till 4.300:- kr. Härtill komma kostnader för syneförrättningen och detta betänkande m.m., sammanlagt 414:57 kr, varför totalkostnaden uppgår till 4.714:57 kr. Om således förrättnings- och andra själva dikningen mer eller mindre ovidkommande kostnader medräknas, överstiger kostnaden båtnaden med ca 5 %.

Arbetstid.

I utlåtandet har tiden för arbetenas fullbordande bestämts till den 1 september 1940.

Bidrags- och lånebelopp.

Samtliga delägare söka genom styrelsens ordförande bidrag utan återbetalningskyldighet från statens avdikningsanslag. Statslån sökes däremot icke. Enligt de grunder, som för närvarande gälla för erhållande av statsbidrag till dylika företag, torde, då kostnaden något överstiger båtnaden, sådant bidrag kunna påräknas av alla intressenter till ett belopp motsvarande 50 % av båtnaden, eller med i avrundat tal 2.240:- kr.

Tillstyrkan av statsbidrag.

I företaget ingående marker äro av god beskaffenhet och de icke odlade områdena lämpa sig väl för uppodling till åker. Samtliga delägare äro småbrukare, för vilka det är av största vikt att kunna uttaga största möjliga avkastning av sina lantbruk. Vad särskild angår förrättningsökandens fastighet, så kommer denna att genom företaget erhålla ett synnerligen värdefullt tillskott av utmärkt odlingsmark. På grund härav får jag tillstyrka bifall till intressenternas anhållan om statsbidrag.

Bilagor m.m.

Till detta betänkande äro fogade:

- 1/ Översiktskarta.
- 2/ Kostnadssammandrag.
- 3/ Räkningar / 2 st./.
- 4/ Avskrift av synehandlingarna.
- 5/ Kopia av plan-, profil- m.fl. ritningar

Höör 1 oktober 1938.

Thore Möller

Kostnads sammandrag.

Dikningsarbetet	4.300:- kr
Synoförrättningen	338:05 "
Betänkandet m.m.	<u>76:52 "</u>
<u>Summa</u>	<u>4.714:57 kr</u>

Höör 1 oktober 1938.

Thore Möller

Vid arbetsplanens fastställande har kommit för förslag
beräknats till 4.714 kronor 57 öre. Stockholm den 13 juli 1940.
På Ruml. Lantbruksskolens ägar
Carl Schlmant.

Synehandlingar

till

HEINGE DIKNINGSFÖRETAG ÅR 1938

Lövestads socken, Malmöhus län.

Protokoll, fört vid syneförrättning

enligt vattenlagen angående torrläggning av

marker tillhörande Heinge n:r 19 i Lövestads

socken av Malmöhus län.

Tisdagen den 13 september 1938 kl. 10 fm inställde sig underteck-

nad förrättningsman jämte skiftesgodemännen Johannes Nilsson i Lövestad

och Magnus Andersson i Ry hos lantbrukaren Otto Nilsson i Graneberg för at

på grund av länsstyrelsens för förrättningsmannen utfärdade förordnande på-

börja förrättningen. Vid sammanträdet, som kungjorts i Lövestads kyrka den

28 augusti 1938 och i tidningen Ystads Allehanda den 29 samma månad /Bil.

B./ och vartill kända sakägare erhållit underrättelse, enligt förteckning

/Bil.C./, tillstädeskommo följande sakägare och ombud:

Sökande till förrättningen:

Lantbrukaren Otto Nilsson,

Heinge n:r 19 /Graneberg/

Övriga sakägare:

Lantbrukaren Gunnar Larsson,

Heinge n:r 19

" Daniel Sjöholm,

" " 19

" Anders Jönsson,

" " 19

" Lennart Trulsson,

" " 19 /Skogåsa/

Ordföranden i Färs vägdistrikt, nämndemannen Per Olsson, Orma.

§ 1.

Ansöknings till förrättningen och länsstyrelsens med anledning

härav utfärdade förordnande upplästes och bilades handlingarna /Bil.A¹⁻³/.

§ 2.

Mot synemännen fanns intet jäv att anföra. Själva visste de ej om något jävsförhållande till någon nu känd sakägare.

§ 3.

Framvisades nivåkarta över avdikningsområdet och profilritningar över undersökta avlopp. I samband härmed redogjorde förrättningsmannen för preliminära alternativa förslag till torrläggning av i företaget ingående marker.

§ 4.

Sökanden förklarade sig önska företaget utfört i den omfattning, som erfordras för torrläggning av hans marker, samt att varje ägare av mark, som vunne bättnad genom företaget, skulle åläggas deltaga i kostnaderna.

Sökanden, med instämmande av övriga närvarande, ansåg lämpligast, att avloppen gjordes täkta, med undantag av sträckan mellan landsvägen och ån, som fortfarande borde bibehållas öppen.

§ 5.

Upplystes, att landsvägstrumman vid 2+87 byggts något av åren 1885 eller 1886. Vid sådant förhållande förklarade vägstyrelsens ombud, att vägkassan vore villig utföra och bekosta nytt vattenavlopp under landsvägen.

§ 6.

Infunno sig lantbrukarna Otto Persson och Nils Nilsson, båda i Heinge n:r 2.

§ 7.

På frågor uppgav Otto Persson, vilkens fastighet låg intill sökandens södra gräns, att vattnet från sökan-

dens ängsmark åtminstone delvis rann i sydlig riktning över Perssons och Nils Nilssons egendomar. Någon olägenhet vållades icke, då diket framgick genom fäladsmark, vilken, även om översvämningar inträffade, icke led någon skada. Även om vattenmängden skulle ökas till följd av den planerade dikningen, så förefunnes ingen risk för skadegörelse. Ej heller ansåg Persson, att företaget kunde medföra någon båtnad för hans fastighet.

Nils Nilsson meddelade, att hans fastighet vore belägen söder om Otto Perssons och att diket angränsande marker huvudsakligen utgjordes av skog och naturliga ängar. Utmed en del av diket var marken på ena sidan odlad. Nilsson hade intet att invända mot företaget, som för hans fastighet varken kunde väntas medföra nytta eller skada.

Såväl Persson som Nilsson förklarade, att vattnet från ifrågavarande marker för deras vidkommande ej vore behöfligt, för vattning av kreatur eller för andra ändamål, varför de ej motsatte sig att, om så visade sig lämpligt, allt vatten avleddes i nordlig riktning.

§ 8.

Gunnar Larsson var av den uppfattningen, att det vatten, som från Heinge Nygård rann in över sökandens äng vid längdmätningsspunkt 16+17, huvudsakligen avrann i sydlig riktning. Vintertid brukade Larsson anordna dämmen för att hindra vattnet från att avrinna åt norr. För den händelse allt vatten skulle avledas åt norr, befarade han, att hans och angränsande fastigheter skulle utsättas för översvämningar.

§ 9.

Trulsson upplyste, att han utmed ån, nedströms punkt O, hade en del

ängsmarker, som vore avsedda att odlas. Redan nu hade ån svårighet att vid flöden avleda vattnet och vissa tjockdikessögon vore belägna i nivå med medelvattenytan. Om vattenmängden ökades, befarade Trulsson, att skada skulle uppstå. Trulsson yrkade därför att vattnet från ifrågavarande företag skulle i största möjliga utsträckning avledas i sydlig riktning, varigenom det komme att tillföras ån först nedströms hans fastighet.

Trulsson företedde förslag till uppgrävning av nämnda å, upprättat vid av förre lantbruksingenjören Ernst Berggren år 1929 avslutad syneförrättning. Enligt förslaget, som uppgavs vara utfört, hade ån en bottenbredd av 0.5 m, en sidolutning av 1:1.5 och en bottenlutning av 4.1:1000. Nederbördsområdet angavs vara 2530 hektar.

§ 10.

Synemän och sakägare begåvo sig härafter till avdikningsområdet, varest synemännen besiktigade alternativa avloppssträckningar samt företogo markvärdering.

Omedelbart väster om dikesförgreningen vid punkt 9+40 iaktogs en mindre jorrdamm, varigenom vattnet tvingades att rinna mot norr. Angående dammens tillkomst kunde ingen lämna besked.

Gunnar Larsson upplyste, att den av honom i § 8 omnämnda dammen brukade ligga något längre norr ut, varigenom vattnet i stället drevs i sydlig riktning.

§ 11.

Efter synezången fortsattes sammanträdet på samma ställe som förut, varvid tillsades, att nytt sammanträde i ärendet skulle hållas på samma ställe

som dagens fredagen den 30 innevarande september kl. 10 fm, varom ytterligare meddelande icke komme att kungöras, varefter, då intet vidare förekom, sammanträdet avslutades.

Graneberg den 13 september 1938.

Thore Möller.

Magnus Andersson.

Joh:s Nilsson.

Fredagen den 30 september 1938 kl. 10 fm inställde sig åter ovan angivna synemän hos lantbrukaren Otto Nilsson i Graneberg. Dessutom tillstadeskommo följande sakägare:

Lantbrukarna Otto Nilsson, Gunnar Larsson, Daniel Sjöholm, Anders Jönsson och Lennart Trulsson, samtliga i Heinge n:r 19 samt Otto Persson i Heinge n:r 2.

§ 12.

Det vid förra sammanträdet förda protokollet upplästes och lämnades utan anmärkning.

§ 13.

Trulsson vidhöll sitt vid förra sammanträdet framställda yrkande att det från Heinge Nygård tillrinnande vattnet skulle avledas åt söder.

§ 14.

Otto Nilsson påyrkade, att rörledning skulle utföras även å sträckan från landsvägen till ca 5 m från rågången mot Trulssons fastighet.

§ 15.

Otto Persson begärde ersättning för genom dikningen förorsakat intrång samt för upplåtelse av mark.

§ 16.

Förrättningsmannen redogjorde för det upprättade förslaget, den beräknade båtnaden, kostnadernas fördelning m.m.

§ 17.

Synemännen avgåvo utlåtande /Bil.G./, vilket genom uppläsning delgavs de närvarande.

§ 18.

För hantlangning vid undersökningarna m.m. skulle utgivas ersättning till:

Otto Nilsson för hantlangning 22 tim à 80 öre	17.60	
D:sme för virke till pålar m.m.	<u>3:-</u>	20.60 kr.
Gunnar Larsson för 8 tim		6.40 "
Anders Jönsson " 5 "	<u>4:-</u>	"
S u m m a 31:- kr.		

§ 19.

Uträknades gode männens ersättningar och uppgingo till 22 kronor 80 öre för Magnus Andersson samt 21 kronor 60 öre för Johannes Nilsson eller tillhops 44 kronor 40 öre.

§ 20.

Antecknades, att förrättningsmannen debiterat dagarvode för följande antal dagar och förrättningsåtgärder:

Längdmätning, avvägning o.dyl.	1 1/2 dagar
Sammanträden och markvärdering	1 1/2 "
Upprättande av förslag till brunnar	1/2 "
Orientering av nederbördsområdet	1/4 "
Utredning på lantmäterikontoret	1/2 "
Upprättande av alternativt förslag	1 "
S u m m a 5 1/4 dagar.	

§ 21.

Till styresman för företaget utsågs lantbrukaren Otto Nilsson, Graneberg, Lövestad, åt vilken även uppdrogs att förvara till företaget hörande handlingar och ritningar.

§ 22.

Tillsades, att avskrifter och kopior av handlingar och ritningar komme att senast inom trettio dagar tillställas aktförvararen.

§ 23.

Förrättningen förklarades avslutad.

§ 24.

Som intet vidare var att anteckna, avslutades sammanträdet.

Graneberg den 30 september 1938.

Thore Möller.

Magnus Andersson.

Joh:s Nilsson.

Bil.A¹.Ek.D. n:r 60/296 år 1936.

Till Kungl. Maj:ts Befallningshavande,

M a l m ö.

Då å mina äger en del vattensjuk mark förefinnes som behöver torrläggas, får jag undertecknad härmed vördsamt anhålla om förordnande för behörig förrättningsman att genom laga syneförrättning upprätta förslag till den vattensjuka markens torrläggning.

Lövestad den 29 Oktober 1936.

Graneberg gård Lövestad

Otto Nilsson.

Bil.A².Ek.D.litt.- n:r 60/296 1936.R e s o l u t i o n .

Översändes till herr lantbruksingenjören i Malmöhus län, som förordnas att, därest laga hinder ej möter, i behörig ordning företaga den i inneliggande ansökan omförmälda förrättning; skolande bevis om detta förordnandes emottagande skyndsamt hit insändas.

Malmö i landskansliet den 9 november 1936.

På länsstyrelsens vägnar:

Hj. Kjell.

T. Thege.

Uppläst i Lövestads kyrka den 28/8 1938 betygar: Bror Widén.
p.l.

Införd i Ystads Allehanda den 29 augusti 1938, betygar: Thore Möller.

Bil.C.

F ö r t e c k n i n g

Över kungörelser, kallelser och underrättelser angående sammanträden vid syneförrättning för torrläggning av mark genom dikning tillhörande Heinge nr 19 i Lövestads socken, Malmöhus län, avlämnade å posten nedanskrivna dagar.

Den 22 augusti 1938 angående sammanträde hos lantbrukaren Otto Nilsson i

Heinge nr 19 /Graneberg/ den 13 september.

Kungörelse till pastorsämbetet i Lövestad,	<u>Lövestad.</u>
--	------------------

" " tidningen Ystads Allehanda,	<u>Ystad.</u>
---------------------------------	---------------

Kallelse till skiftesgodemannen Magnus Andersson, Ry,	<u>Lövestad.</u>
---	------------------

" " " Johannes Nilsson, Lövestad nr 10,	"
---	---

Underrättelse till lantbrukaren Otto Nilsson, Graneberg,	"
--	---

" " " Gunnar Larsson, Heinge nr 19,	"
-------------------------------------	---

" " " Daniel Sjöholm, " " 19,	"
-------------------------------	---

" " " Anders Jönsson, " " 19,	"
-------------------------------	---

" " " Lennart Trulsson, Skogåsa,	"
----------------------------------	---

" " Färs vägdistrikt genom ordf. nämndemannen Per Olsson, Omma,	<u>Sjöbo.</u>
--	---------------

I tjänsten:

Thore Möller.

Socken, by och hemman	Registreringsnummer	Littera & kartan	Hemmanstal	Ägofiguresnummer	Delägares namn, hemvist m. m. samt ägobeskrivning
1	2	3	4	5	6
<i>Bovestads socken</i>					
<i>Fläinge</i>	<i>1924</i>	<i>Ba</i>	<i>$\frac{3}{176}$</i>		<i>Olto Nilsson</i>
				<i>1</i>	<i>åker, bevingad på grus och lera</i>
				<i>2</i>	<i>" " " " " "</i>
				<i>3</i>	<i>avlopp</i>
				<i>4</i>	<i>åker, bevingad på grus och lera</i>
				<i>5</i>	<i>" " " " " "</i>
				<i>6</i>	<i>" " " " " "</i>
				<i>7</i>	<i>åkerband, imp.</i>
				<i>8</i>	<i>lundskog</i>
					<i>Summa</i>
<i>--</i>	<i>1912</i>	<i>C</i>	<i>$\frac{19}{1408}$</i>		<i>Gunnar Persson.</i>
				<i>9</i>	<i>avlopp</i>
				<i>10</i>	<i>åker, mulldjord på grus och lera</i>
				<i>11</i>	<i>" " " " " "</i>
				<i>12</i>	<i>" " " " " "</i>
				<i>13</i>	<i>" bevingad " " " "</i>
					<i>Summa</i>
<i>--</i>	<i>1913</i>	<i>D</i>	<i>$\frac{9}{2816}$</i>		<i>Anders Jonsson.</i>
				<i>14</i>	<i>väg</i>
				<i>15</i>	<i>åker, bevingad på grus och lera</i>
				<i>16</i>	<i>" mulldjord " " " "</i>
					<i>Summa</i>

Areal								Nuvarande värde			Blivande värde			Förbättringsvärde		
Aker		Äng och odlingsmark		Annan duglig mark		Impediment och högl. mark		pr har	pr ägofigur		pr har	pr ägofigur		pr har	pr ägofigur	
Har	ar	Har	ar	Har	ar	Har	ar	Kr.	Kr.	öre	Kr.	Kr.	öre	Kr.	Kr.	öre
7		8		9		10		11	12		13	14		15	16	
55.0								1100	605	-	1400	770	-	300	165	-
10.0								800	80	-	.	140	-	600	60	-
						06.0		-			-			-		
10.5								700	73	50		147	-	700	73	50
49.0								1100	539	-		686	-	300	147	-
25.0								800	200	-		350	-	600	150	-
						02.0		-			-			-		
						01.7		-			-			-		
149.5						09.7			1497	50		2093	-		595	50
						03.2		-			-			-		
04.2								800	33	60	1400	58	80	600	25	20
03.3								1100	36	30	.	46	20	300	9	90
55.5								800	444	-	.	777	-	600	333	-
65.0								1100	715	-	.	910	-	300	195	-
128.0						03.2			1228	90		1792	-		563	10
						03.2		-			-			-		
17.5								1100	192	50	1400	245	-	300	52	50
74.0								800	592	-	.	1036	-	600	444	-
91.5						03.2			784	50		1281	-		496	50

Socken, by och hemman	Registreringsnummer	Littera & kartan	Hemmanstal	Ägofiguresnummer	Delägares namn, hemvist m. m. samt ägobeskrivning
1	2	3	4	5	6
<i>Heinge</i>	<i>m 1913</i>	<i>D</i>	<i>$\frac{9}{2816}$</i>		<i>Daniel Spötholm.</i>
				<i>17</i>	<i>äng</i>
				<i>18</i>	<i>äng</i>
				<i>19</i>	<i>.</i>
					<i>Summa</i>
<i>--</i>	<i>195</i>	<i>A</i>	<i>$\frac{1}{6}$</i>		<i>Ollo Nilsson.</i>
				<i>20</i>	<i>äng</i>
				<i>21</i>	<i>.</i>
				<i>22</i>	<i>äng</i>
				<i>23</i>	<i>äng</i>
				<i>24</i>	<i>.</i>
				<i>25</i>	<i>.</i>
				<i>26</i>	<i>.</i>
				<i>27</i>	<i>.</i>
				<i>28</i>	<i>Åkerkant och skogs</i>
				<i>29</i>	<i>Åker, kornytta på grus och korn</i>
				<i>30</i>	<i>äng</i>
				<i>31</i>	<i>Åker, kornytta på grus och korn</i>
				<i>32</i>	<i>äng, betesmark, skogsbväxt</i>
				<i>33</i>	<i>.</i>
				<i>34</i>	<i>.</i>
				<i>35</i>	<i>.</i>
					<i>Summa</i>

Areal								Nuvarande värde			Blivande värde			Förbättringsvärde		
Aker		Äng och odlingsmark		Annan duglig mark		Impediment och högl. mark		pr har	pr ägofigur		pr har	pr ägofigur		pr har	pr ägofigur	
Har	ar	Har	ar	Har	ar	Har	ar	Kr.	Kr.	öre	Kr.	Kr.	öre	Kr.	Kr.	öre
7		8		9		10		11	12		13	14		15	16	
						00.9		—			—			—		
		42.0						500	210	—	1000	420	—	500	210	—
		13.5						700	94	50	,	135	—	300	40	50
		55.5				00.9			304	50		555	—		250	50
		03.3						500	16	50	1000	33	—	500	16	50
		07.0						,	35	—	,	70	—	,	35	—
						05.5		—			—			—		
		13.0						500	65	—	1000	130	—	500	65	—
		70.0						,	350	—	1100	770	—	600	420	—
		150.0						,	750	—	,	1650	—	,	900	—
		05.0						,	15	—	1000	30	—	500	15	—
		03.0						,	15	—	,	30	—	,	15	—
						09.0		—			—			—		
	22.0							1000	220	—	1400	308	—	400	88	—
		119.0						500	595	—	1100	1309	—	600	414	—
	01.5							1000	15	—	1200	18	—	200	3	—
		06.5						400	26	—	600	39	—	,	13	—
		06.5						500	32	50	700	45	50	,	13	—
		63.0						,	315	—	800	504	—	300	189	—
		18.5						,	92	50	1000	185	—	500	92	50
	23.5	462.8				14.5			2542	50		5121	50		2579	—

Socken, by och hemman	Registernummer	Littera & kartan	Hemmanstal	Ägofigures nummer	Delägares namn, hemvist m. m. samt ägobeskrivning
1	2	3	4	5	6
<u>Lövstads socken.</u>					<u>Lammandra</u>
Linge	1924	Ba	$\frac{3}{186}$	1-8	Otto Nilsson
.	1912	C	$\frac{19}{1408}$	9-13	Gunnar Larsson
.	1913	D	$\frac{9}{2816}$	14-16	Anders Jönsson
.	1913	D	$\frac{9}{2816}$	17-19	Daniel Johansson
.	1915	A	$\frac{1}{6}$	20-35	Otto Nilsson
					Lamma

Kostnadsförslag.

Bil. E.

L ä g e	Längd m.	Arbete, jordmån m. m.	Antal	å pris	Kostnad		Kostnad		S u m m a	
					Kr.	öre	Kr.	öre	Kr.	öre
1	2	3	4	5	6		7		8	
		<u>A l t e r n a t i v I.</u>								
		<u>Sträckan A - B - C.</u>								
+6 +84 0 - 2	278	Schaktning av lera med sten och skiffer lm	278	1:-	278	-				
		Rör, inre diam 37,5 cm "	278	3.75	1042	50				
		Läggning av rören och höljning "	278	0.60	166	80				
		Rörlutlopp vid 0+6	1	40:-	40	-				
		Brunnar vid 1+00 och 1+60 st	2	45:-	90	-	1617	30		
+84 +90 2 - 2	6	Genomgång av landsvägen jämte brunn på uppströms- sidan, utföras och bekostas av Färs härads vägdistrikt					-	-		
+90 +55 2 - 8	565	Schaktning lm	565	1.20	678	-				
		Rör, inre diam 37,5 cm "	565	3.75	2118	75				
		Läggning av rören och höljning "	565	0.60	339	-				
		Brunnar vid 3+30, 4+39, 4+44, 5+50, 7+00 och 8+55 st	6	45:-	270		3405	75	5023	05
		För oförutsedda fall, ar- betets tillsyn m.m. till- lägges							446	95
	849						S u m m a		5470	00
		<u>Sträckan C - D.</u>								
15 +17 -16	117	Schaktning lm	117	1.40	163	80				
		Rör, inre diam 30 cm "	117	2.75	321	75				
		Läggning av rören och höljning "	117	0.45	52	65				
		Intag vid 16+17 st	1	50:-	50	-	588	20	588	20
		För oförutsedda fall, ar- betets tillsyn m.m. till- lägges							51	80
	117						S u m m a		640	-

Läge	Längd m.	Arbete, jordmån m. m.	Antal	å pris	Kostnad		Kostnad		S u m m a	
					Kr.	öre	Kr.	öre	Kr.	öre
1	2	3	4	5	6		7		8	
		<u>S a m m a n d r a g .</u>								
		<u>Alternativ I.</u>								
	849	Strökan A - B - C							5470	-
	117	" C - D							640	-
	966						<u>S u m m a</u>		6110	-
		<u>Alternativ II.</u>								
		<u>Strökan A - B - C.</u>								
+8 +84 0 - 2	278	Schaktning av lera med sten och lerskiffer lm	278	0.80	222	40				
		Rör, inre diam 25,0 cm / 10"/	278	2.85	625	50				
		Läggning av rören och höljning "	278	0.35	97	30				
		Rörlutlopp vid A st	1	40:-	40	-				
		Brunnar vid 1+00 och 1+60 "	2	45:-	90	-	1075	20		
+84 +90 2 - 2	6	Genomgång av landsvägen jämte brunnar på båda si- der av denna utföres och bekostas av Färs vägdist- rikt lm	6	-	-	-	-	-		
+90 +39 2 - 4	149	Schaktning av lera m.sten och lerskiffer lm	149	1:-	149	-				
		Rör, inre diam 25,0 cm 10"/	149	2.25	335	25				
		Läggning av rören och höljning "	149	0.35	52	15				
		Brunnar, inre diam 60 cm vid 3+30 och 4+39 st	2	45:-	90	-	626	40		
+39 +60 4 - 5	111	Schaktning av lera m.sten och lerskiffer lm	111	1:-	111	-				
		Rör, inre diam 20 cm /8"/	111	1.75	194	25				
		Läggning av rören och höljning "	111	0.30	33	30				
	544	Transport			338	55	1701	60		

Kostnadsförslag.

Bil.

Läge	Längd m.	Arbete, jordmån m. m.	Antal	å pris	Kostnad		Kostnad		Summa	
					Kr.	öre	Kr.	öre	Kr.	öre
1	2	3	4	5	6		7		8	
	544	Transport				338 55	1701 60			
		Brunnar, inre diam 60 cm vid 4+44 och 5+50 st	2	45:-	90 -		428 55			
+50 5 - 8	305	Schaktning av lera m. sten sand och grus lm	305	1.10	335 50					
		Rör, inre diam 15 cm / 6"/"	305	1.35	411 75					
		Läggning av rören och höljning "	305	0.20	61 -					
		Brunnar, inre diam 60 cm vid 7+00 och 8+55 st	2	45:-	90 -		898 25	3028 40		
		För oförutsedda fall, ar- betets tillsyn m.m. till- lägges							271 60	
	849						Summa	3300 -		
		<u>Sträckan D - E .</u>								
+90 I - IV	390	Schaktning av sandbl. lera med grus och sten, enstaka sprängsten m	500	1.10	550 -					
		Rörtrummor enl. ritning vid II och III+80 st	2	140:-	280 -		830 -	830 -		
		Ersättning enl. utlåtandet							100 -	
		För oförutsedda fall, ar- betsledning m.m. tillägges							70 -	
	390						Summa	1000 -		
		<u>Sammandrag .</u>								
		<u>Alternativ II.</u>								
	849	Sträckan A - B - C							3300 -	
	390	" D - E							1000 -	
	1239						Summa	4300 -		
		Graneberg den 30 september 1938.								
		Thore Möller.								

K o s t n a d s f ö r d e l n i n g s l ä n g d .

Titel	Registernummer	Littera	Socken och hemman.	Ägare	Sök. eller söke sök.
1.	2.	3.	4.	5.	6.
$\frac{3}{176}$ $\frac{19}{1408}$ $\frac{9}{2816}$ $\frac{9}{2816}$ $\frac{1}{6}$	1924 1912 1913 1913 1915	Ba C D D A	<u>Hövestads socken</u> Hinge " " " "	Otto Nilsson Gunnar Nilsson Anders Nilsson Daniel Nilsson Otto Nilsson	sö. — — — sö.
				Summa	

U t l ä t a n d e

avgivet vid syneförrättning enligt vattenlagen angående torrläggning genom dikning av marker tillhörande Heinge nr 19 i Lövestads socken av Malmöhus län.

Mom.1. Företagets omfattning, alternativa förslag.

I företaget ingående vattenbesvärade marker finnas upptagna å den vid förrättningen genom nymätning åstadkomna nivåkartan och beskrivning över dem återfinnes i ägobeskrivningen /Bil.D./.

Försumpningen å ifrågavarande område vållas till väsentlig del av det vatten, som från ett tillflöde vid punkt D strömmar in över sökandens ängsmark. Till följd av avloppens bristfälliga beskaffenhet framrinner vattnet över ägofig. nr 30 och angränsande områden. Såvitt kunnat utrönas delar sig därvid vattenströmmen så att, åtminstone vid flöden, en del vatten avrinner i nordostlig riktning över marker tillhörande Heinge nr 19 och en del i sydlig riktning över marker tillhörande Heinge nr 2. Vid medel- och lågvattenföring i avloppet synes däremot vattenströmmens riktning bestämmas av de tillfälliga dammanordningar, som, enligt vad under förrättningen uppgivits, bruka utföras i avloppet, så att hela vattenmassan avrinner i endera av angivna riktningar allt efter dammarnas placering.

På grund härav hava alternativa förslag till torrläggning av ifrågavarande marker upprättats och kostnadsberäknats.

Enligt alternativ I, som avser att leda allt vatten i nordostlig riktning, anordnas å sträckan A - B - C ledning av 37,5 cm /15"/ rör och å

sträckan C - D ledning av 30,0 cm /12"/ rör. Enligt alternativ II avledes det vid punkt D tillrinnande vattnet genom ett mindre, öppet avlopp, sträckan D - E , i sydlig riktning medan vattnet från avdikningsområdet och närmast omgivande marker genom täckt avlopp med 15,0 - 25,0 cm /6"-10"/ inre diameter, sträckan A - B - C , avledes i nordostlig riktning,

Då det senare alternativet medför avsevärt minskade kostnader och då någon olägenhet icke synes uppkomma genom företagets utförande på detta sätt, finna synemännen skäligt föreskriva att alternativ II skall komma till utförande.

Företaget kommer således att omfatta utförandet av de avloppssträckor, som å hithörande ritningar betecknas A - B - C och D - E , av vilka den förstnämnda skall igenläggas med rör och den senare bibehållas öppen. På nivåkartan äro öppna avlopp utmärkta medelst dubbla röda linjer och rörledning en medelst en enkel röd linje, på vilken dagvattenbrunnarna markerats såsom röda ringar.

Företaget ligger inom Kävlingeåns nederbördsområde nr 92.

Mom. 2. Laga hinder, allmänna och enskilda intressen.

För handläggning av förrättningen, som grundar sig på länsstyrelsens förordnande den 3 juni 1937, eller för företagets utförande i den omfattning, som ovan angivits, har något laga hinder ej anmälts. Ej heller hava synemännen funnit något sådant hinder föreligga. Norra avloppet berör vid punkt B allmän väg, där nytt genomlopp för vattnet måste anordnas. För övrigt synas inga allmänna eller enskilda intressen komma att av företaget beröras.

Mom.3. Företagets beskaffenhet.

Synemännen anse företaget vara av så ringa omfattning, att detsamma bör hänföras till dikning enligt 7 kap. vattenlagen.

Mom.4. Fixpunkter.

På plan- och profilritningarna angivna höjdlägen hänföra sig till ett antaget jämförelseplan, som bestämmes genom följande fixpunkter:

Fixp. I . Höjdläge $=+6,00$ m. O-format märke inhugget i sten i rågång 29 m norr om bäcksammanflöden vid O.

Fixp. II. Höjdläge $=+8,46$ m. O-format märke inhugget i sten på södra sidan av rågång 35 m öster om S+46.

Fixp. III. Höjdläge $=+9,49$ m. O-format märke inhugget i sten på norra sidan av rågång 3 m öster om III+40.

Fixpunkterna, som äro lagligen skyddade, få ej rubbas, förstöras eller övertäckas förrän de blivit av lantbruksingenjör ersatta med nya.

Mom.5. Avloppens dimensioner.

Nederbördsområdet för det öppna avloppet D - E omfattar ca 85 hektar och fallförhållandena äro goda, varför särskild beräkning av dimensionerna ej ansetts erforderlig. Storleken har bestämts med hänsyn till jordmånens beskaffenhet och till kravet på möjlighet att kunna avleda förekommande flöden. Bottenbredden har bestämts till 0,3 och sidolutningen till 1:1,0.

Rörledningarnas nederbördsområden utgöras av i företaget ingående marker och närmast omgivande högre belägna områden och hava med ledning av ekonomiska kartverkets karta på marken noga uppgåtts. Ledningarna hava di-

mentionerats så att de förmå utan uppställning avbörda en vattenmängd av 1,0 lit/sek/har. Av efterföljande tabell framgår i detalj de särskilda avloppssträckornas nederbördsområden, beräknade vattenmängder, lutningar, rördimensioner och avbördningsförmåga.

Avlopps- sträcka.	Nederb. område. hektar	Vatten- mängd. lit/sek	Lutning.	Dimen- sion. cm /tum/	Avbördn. förmåga. lit/sek
+80 A - 1	28.0	28.0	8.44:1000	25.0 /10/	46.0
- B	26.0	26.0	4.03:1000	25.0 /10/	32.0
+39 - 4	25.0	25.0	2.58:1000	25.0 /10/	26.5
+50 - 5	12.0	12.0	2.25:1000	20.0 /8/	12.7
- C	5.0	5.0	2.95:1000	15.0 /6/	6.7

Avloppens dimensioner, lutningar, höjdlägen i brytpunkterna m.m.

finnas angivna å de upprättade profilritningarna. De öppna avloppens form har åskådliggjorts genom sektionsritningar.

Mom. 6. Avloppet under landsvägen, broar och trummor.

Enligt åtagande under förrättningen skall Färs vägdistrikt utföra

och bekosta nytt vattenavlopp under landsvägen vid punkt B jämte brunnar

på båda sidor av denna. Avloppet, som skall utföras av rör med en inre dia-

meter av minst 25.0 cm /10"/, skall hava ett bottenläge ej högre än +8.00 m

över det för företaget antagna jämförelseplanet.

På företagets bekostnad skola trummor i enlighet med upprättad

ritning byggas över det öppna avloppet C - D vid längdmätningpunkterna

II och III+80.

Mom.7. Ersättningar.

För upplåtelse av mark till det öppna avloppet samt för intrång genom uppläggning av jord och sten från schaktningsarbetet skall till ägaren av Heinge 2, Otto Persson, i ett för allt utgivas ersättning med skäliga ansedda 100 kronor. Ersättningen skall utbetalas innan arbetet påbörjas å nämnda fastighet.

Mom.8. Båtnad och kostnadsfördelning.

Båtnaden för i företaget ingående marker har uppskattats i den ordning, varom stadgas i 10 kap. 60 § vattenlagen och med tillämpning av de grunder, som angivas i 7 kap. 22 § samma lag. Markvärdet vid full torrläggning har bestämts med hänsyn till jordart, läge m.m. Det nuvarande värdet har ansetts utgöra viss del av värdet vid full torrläggning och vara beroende av höjdläget i förhållande till de försumpande vattenytorna. Resultatet av uppskattningen har införts i värderingslängden /Bil.D./, i vilken såväl markens nuvarande och blivande värde som värdet av båtnaden finnes uträknat.

Skäl att hänföra marken inom samfälligheten till särskilda avdelningar föreligger ej. Varje markägare har därför att taga del i med företaget förenade kostnader direkt i mån av värdet å den båtnad, som beredes hans mark. I kostnadsfördelningslängden /Bil.F./ har deltagningsskyldigheten i kostnaderna angivits såväl i kronor efter det upprättade kostnadsförslaget som i procenttal.

Förrättningskostnaderna skola, om företaget kommer till stånd, jämväl fördelas efter nyssnämnda andelstal, men skola vid förrättnings av-

slutande, om så erfordras, av sökanden omedelbart förskjutas.

Mom. 9. Företagets utförande.

Ifråga om företagets utförande bestämmes:

- 1/ Företagets utförande skall ombesörjas av en styrelse, som utses av delägarna vid allmänt sammanträde, därvid varje delägare har rösträtt efter det andelstal, som är bestämmande för hans skyldighet att taga del i kostnaderna för företaget; dock må ingen utöva rösträtt för mer än en femtedel av delägarnas sammanlagda vid sammanträdet företrädde andelstal. Angående styrelsens skyldigheter och befogenhet hänvisas till bestämmelserna i 3 kap. 15 och 17 - 21 §§ vattenlagen samt till i mom. 11 av detta utlåtande givna föreskrifter.
- 2/ Företaget skall utföras i överensstämmelse med de upprättade förslagsritningarna.
- 3/ Jord och sten, som uppschaktas ur öppet avlopp vid dettas upptagande eller rensning, må uppläggas vid sidan av detta, dock icke närmare kanten än 1,0 m och ej i brantare inre lutning än 1:1,0.
- 4/ Till äventyrs inträffande ras skola oförtövat avhjälpas och erforderliga förstärkningsåtgärder vidtagas.
- 5/ Rören till täkta ledningar skola vara av så god kvalitet att desamma i vätt tillstånd tåla en jämnt fördelad tryckbelastning av för 15,0 - 25,0 om rör 15 kg och för 60,0 om rör 25 kg per centimeter av rörets längd vid anbringande av tryck längs den översta och understa generatriken av ett horisontalt anbragt rör samt tillverkade av grus fritt från förroeningar och av lämplig sammansättning, fria från gjutfel, homogena i godset

- och så täta att efter ett dygn vattenytan i ett fyllt rör ej sjunker mer än 1 m/m pr timme.
- 6/ Rörläggningen skall utföras med särskild omsorg och arbetet kontrolleras innan rören höljas.
- 7/ Under arbetet får vatten icke uppdämmas eller påsläppas så att skada sker.
- 8/ Arbetena böra utlämnas på entreprenad åt en eller flera därför lämpliga personer på de villkor, som befinnas för delägarna mest ändamålsenliga och betryggande.
- 9/ Arbetena må begynna omedelbart efter det detta utlåtande vunnit laga kraft samt böra vara bragta till slut senast den 1 september 1940.
- 10/ Avsättning jämligt 13 kap. 1 § vattenlagen skall efter anmälan göras av lantbruksingenjör.

Mom. 10. Framtida underhållet.

I företaget ingående avlopp skola omsorgsfullt underhållas genom regelbundna rensningar och har styrelsen att härom tillse och verkställa. Brunnarna böra rensas från slam så ofta att avlagringarna stiga högst 3 å 4 dm över brunnens botten. Rensnings- och underhållsarbetena böra utföras å tider, då arbetet åstadkommer så ringa skada som möjligt. Av rensningsjord förorsakat intrång skall tålas utan ersättning. Kostnaderna fördelas efter samma grunder, som gälla vid arbetets första utförande.

Kostnad för rensnings- eller underhållsåtgärd, som föranletts av enskild persons åverkan eller försummelse, må uttagas av denne.

Uppdämning eller annan åtgärd, som hindrar vattnets fria lopp, må

på inga villkor tillåtas eller tålas.

Grenledningarna få ej inkopplas i företagets ledningar utan endast i befintliga eller för ändamålet särskilt anordnade brunnar.

I företaget ingående trummor skola efter avsynandet övertagas till underhåll av Hgaren till den fastighet, på vilken de äro belägna.

Mom. 11. Organsiation.

Av styrelsens medlemmar skall en vara ordförande och verkställande ledamot. Det åligger styrelsen:

att ombesörja arbetenas utförande och kontrollera desamma, - i den mån så finnes nödigt med biträde av sakkunnig person -,

att i mån av arbetets fortgång verkställa utdebitering av för arbetenas bedrivande erforderliga medel,

att föra räkenskaper över handhavda medel, vilka räkenskaper skola minst en gång om året framläggas för delägarna i och för granskning,

att för sistnämnda ändamål och då så eljest finnes nödigt kalla delägarna till sammanträde och därvid föra protokoll, samt

att i övrigt vidtaga de åtgärder, som för företagets ändamålsenliga utförande och underhåll kunna finnas nödigt.

Mom. 12. Övriga yrkanden.

Yrkanden, vilka under förrättningen framkommit, men ej blivit behandlade i detta utlåtande, föranleda icke någon synemännens åtgärd.

Mom. 14. Företagets namn.

Företaget skall benämnas "Heinge dikningsföretag år 1938".

Mom.15. Besvärshänvisning.

Talan mot åtgärd eller beslut vid förrättningen eller mot detta utlåtande föres vid Söderbygdens Vattendomstol, adr. S t o c k h o l m , till vilken besvären för att komma under prövning skola vara ingivna inom sextio dagar från nedanskrivna dag.

I besvären, som skola ingivas i tre exemplar, skola fullständigt upptagas klagandens alla påståenden och skälen därtill; och skola vid besvären fogas de handlingar klaganden vill åberopa till stöd för ändringsökandet.

Mom.16. Verkställighet.

Då i denna sak underställning till vattendomstol icke skall ske, kommer detta utlåtande att gå i verkställighet i den ordning, som för laga kraft ägande dom är stadgat för såvitt icke inom den i mom. 15 här ovan angivna tid besvär över förrättningen anföras och på grund härav ändring i detta utlåtande kommer till stånd.

Graneberg den 30 september 1938.

Thore Möller.

Magnus Andersson.

Joh:s Nilsson.

Förestående avskrifter, sid. 1 - 30 ,likhet med originalet bestyrkes

i tjänsten:

Thore Möller

gr.
Höck

[Handwritten signature]

20
40

M 1-0651
DIARIE Nr 14316
K. LANTBRUKSSTYRELSEN
12 AUG. 1940

KONTRAKT.

Sedan Kungl. Lantbruksstyrelsen den 13 juli 1940 för
Heinge dikningsföretag år 1938 i Lövestads socken av
MALMÖHUS LÄN

under föreskrift att vid sådana betongarbeten, som kunna ifrågakomma vid företaget, material av inhemsk tillverkning bör användas, då icke särskilda omständigheter till annat föranleda, beviljat ett statsbidrag utan återbetalningsskyldighet av tvåtusentvåhundrafyrtio (2.240) kronor att utgå från statens avdikningsanslag ävensom fastställt en av t.f.statens lantbruksingenjör Th. Möller vid synförrättning år 1938 upprättad arbetsplan med därtill hörande kostnadsförslag, har undertecknad, som av vederbörande intressenter utsetts till ^{styresman} ~~styrelse~~ ~~förtroende-~~ ~~men~~ för företaget, med Kungl. Lantbruksstyrelsen avslutat följande kontrakt, varigenom jag för egen del samt å vederbörande intressenters i företaget vägnar åtager och förbinder mig

1:o) att utföra företaget i noggrann överensstämmelse med den fastställda arbetsplanen med de eventuella ändringar däri, varom vederbörande myndighet må efter framställning besluta,
att fullborda arbetet till den 1 september 1941 ,

att vid företagets utförande iakttaga de föreskrifter, som av Kungl. Maj:t eller Lantbruksstyrelsen må hava meddelats,

att bestrida vad utöver beviljat statsbidrag kan erfordras för företagets fullbordande,

att gälda vederbörande förrättningsman tillkommande gottgörelse enligt taxa även i fråga om av Lantbruksstyrelsen beordrad avsyning av företaget,

att, när sådant av Lantbruksstyrelsen påfordras, företaget behörigen verifierade räkenskaper över de med företaget förenade utgifterna ävensom att, därest det skulle visa sig, att torrlägningskostnad, varför statsbidrag beviljats, beräknats till högre belopp än den verkliga kostnaden, efter föreskrift av Lantbruksstyrelsen vidkännas motsvarande minskning av bidraget,

att efter anmodan av Riksdagens revisorer till dessa avgiva en detaljerad och, såvitt möjligt, av verifikation bestyrkt redogörelse för hur statsbidraget blivit använt eller, därest räkenskaper förts, varav fullständiga upplysningar om statsbidragets användning kunna inhämtas, bereda revisorerna tillfälle att taga del av räkenskaperna med tillhörande verifikationer, protokoll och andra handlingar,

att underhålla det utförda arbetet intill dess sådan underhållsskyldighet kan varda andra i laga ordning ålagd eller vederbörande från underhållsskyldigheten befriats, samt

att vid arbetets utförande ävensom i fråga om underhållsskyldighetens fullgörande underkasta ~~sig~~ mig Lantbruksstyrelsens inseende och kontroll;

2:o) att för tjänsteman, som av Lantbruksstyrelsen eller Väg- och Vattenbyggnadsstyrelsen förordnas att verkställa besiktning eller avsyning av arbetet eller inspektion av underhållsarbetet, tillhandahålla den för företaget fastställda arbetsplanen med därtill hörande handlingar och ritningar;

3:o) att i händelse avvikelse utan därtill i vederbörlig ordning erhållet tillstånd skett från den fastställda arbetsplanen, eller arbetet icke inom därför bestämd tid fullbordats och Lantbruksstyrelsen ej heller meddelat anstånd med dess utförande, låta det ankomma på Kungl. Maj:t att inställa all vidare utbetalning av statsbidraget samt att återfordra vad därav uppburits att inom viss angiven tid på en gång eller efter hand inbetalas till Lantbruksstyrelsen, ävensom att å sålunda lyftade och återburna medel erlægga fem procent årlig ränta från lyftningsdagen till dess återbetalning sker;

4:o) att ifråga om tid för lyftande av statsbidraget i mån av arbetets fortgång låta gälla vad Lantbruksstyrelsen därutinnan bestämmer, och skall, därest icke Kungl. Maj:t med avseende å särskilda förhållanden prövar skäligt annorlunda förordna, någon del av statsbidraget innestå i Lantbruksstyrelsen intill dess arbetet blivit vederbörligen avsynat och av Lantbruksstyrelsen godkänt;

5:o) att vid avslutandet av detta kontrakt för förvaring i Lantbruksstyrelsens arkiv till Styrelsen överlämna ett exemplar av till ärendet hörande förslag och utredning, ävensom att, innan sista delen av statsbidraget lyftes, till Lantbruksstyrelsen överlämna fullständig beskrivning jämte ritning över sådan avvikelse från den fastställda planen, vartill vederbörligt tillstånd må hava meddelats;

6:o) att bestrida eller gottgöra alla kostnader av vad beskaffenhet de vara må, som i följd av erhållet statsbidrag kunna komma att föranledas för Lantbruksstyrelsen;

7:o) att för fullgörande av detta kontrakt ävensom, därest mot kontraktet brytes, för återbäring av lyftad del av statsbidraget jämte därå upplupen ränta, ställa sådan säkerhet, som av Lantbruksstyrelsen godkännes; samt

8:o) att fullgöra de övriga åtaganden, som enligt gällande författningar i ämnet åligga mottagare av ifrågavarande statsmedel.

*) dock med undantag för sådana förrättningsakter, som enligt gällande bestämmelser i fråga om redovisning av akter rörande företag enligt 7 kap. vattenlagen må vid nämnda tidpunkt hava överlämnats till Lantbruksstyrelsen,

Härav äro två lika lydande exemplar upprättade, av vilka vardera kontrahenten tagit ett.

Graneberg den 7-8 1940.

Otto Nilsson

Att Lantbru. Otto Nilsson Graneberg Lövestad

i bägges vår närvaro egenhändigt undertecknat förestående kontrakt, intyga:

Emil Jönsson
Adress Ry 4 pr. Lövestad

Hulda Jönsson
Adress Ry 4 pr. Lövestad

Kungl. Lantbruksstyrelsen antager detta kontrakt.

Stockholm den 4 september 1940.

På Kungl. Lantbruksstyrelsens vägnar

Carl Gustaf

Vederbörandes uppmärksamhet föstes å bestämmelserna i 13 kap. 17 § vattenlagen, vari stadgas att, därest det framtida underhållet försummas, Konungens Befallningshavande eller annan myndighet Konungen bestämmer äger själv bota bristen på den försumliges bekostnad.

20 Godk. 4/9 1940
40

DIARIE Nr 14317
K. LANTBRUKSSTYRELSEN
12 AUG. 1940

R a p p o r t

över verkställd avsyning av Heinge dikningsföretag år 1938 i Lövestads
socken av Malmöhus.län.

Vid den 1 denna månad verkställd avsyning av ovan angivna företag
befanns arbetet vara i sin helhet utfört i enlighet med det förslag, som
upprättats vid av undertecknad handlagd, den 30 september 1938 avslutad
syneförrättning, varför företaget förordas till godkännande.

Höör den 10 mars 1939.

Thore Möller

