







Kopia

Förslag till Norra Rörums dikeeringsföretag år 1939

Norra Rörums socken, Malmshus län
Upprättat vid omförrättning enligt vattenlagen år 1939 av:

Thore Höller
Statens och landbruksingenjör.

Genom Kungl. Landbruksstyrelsens beslut
denna dag fastställd till efterrättels vid
utförande.
Stockholm den 9 oktober 1940.
På Kungl. Landbruksstyrelsens vägnar,
Albert Smith.

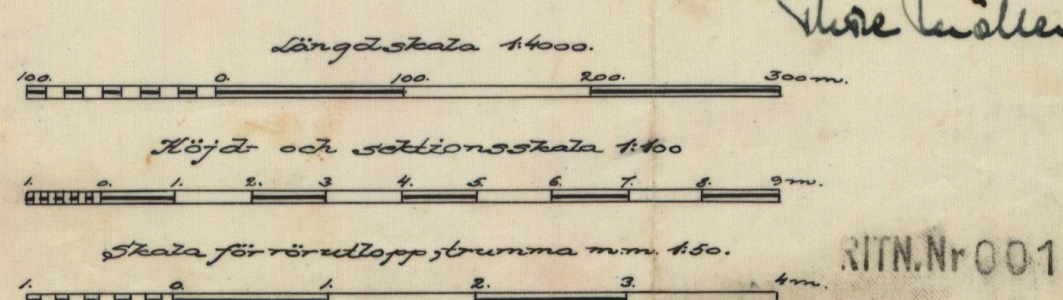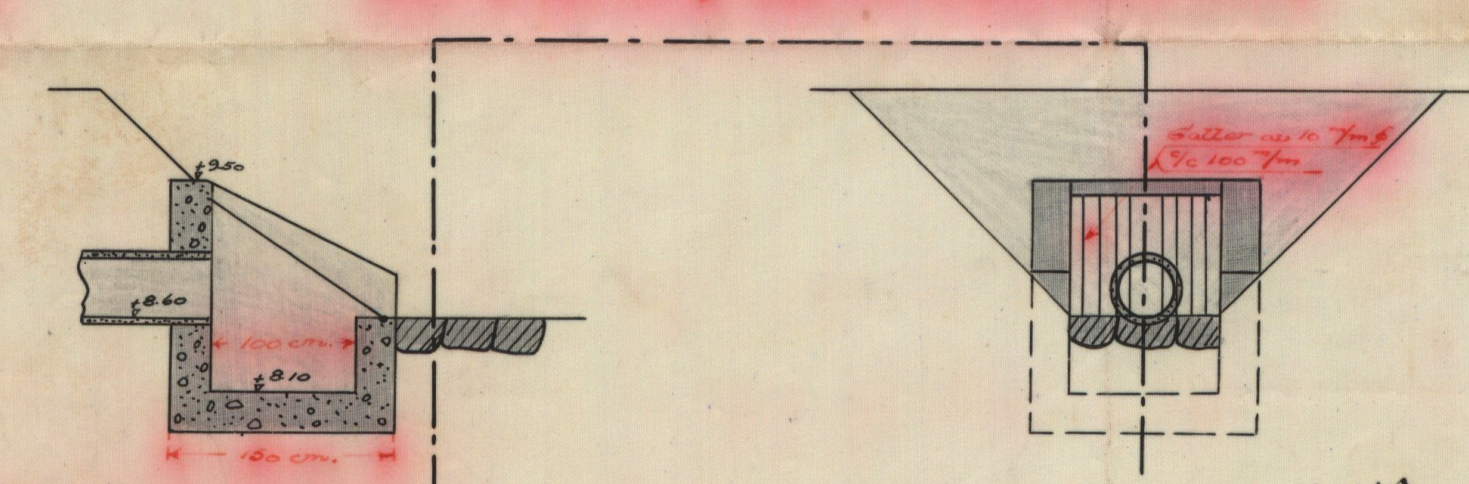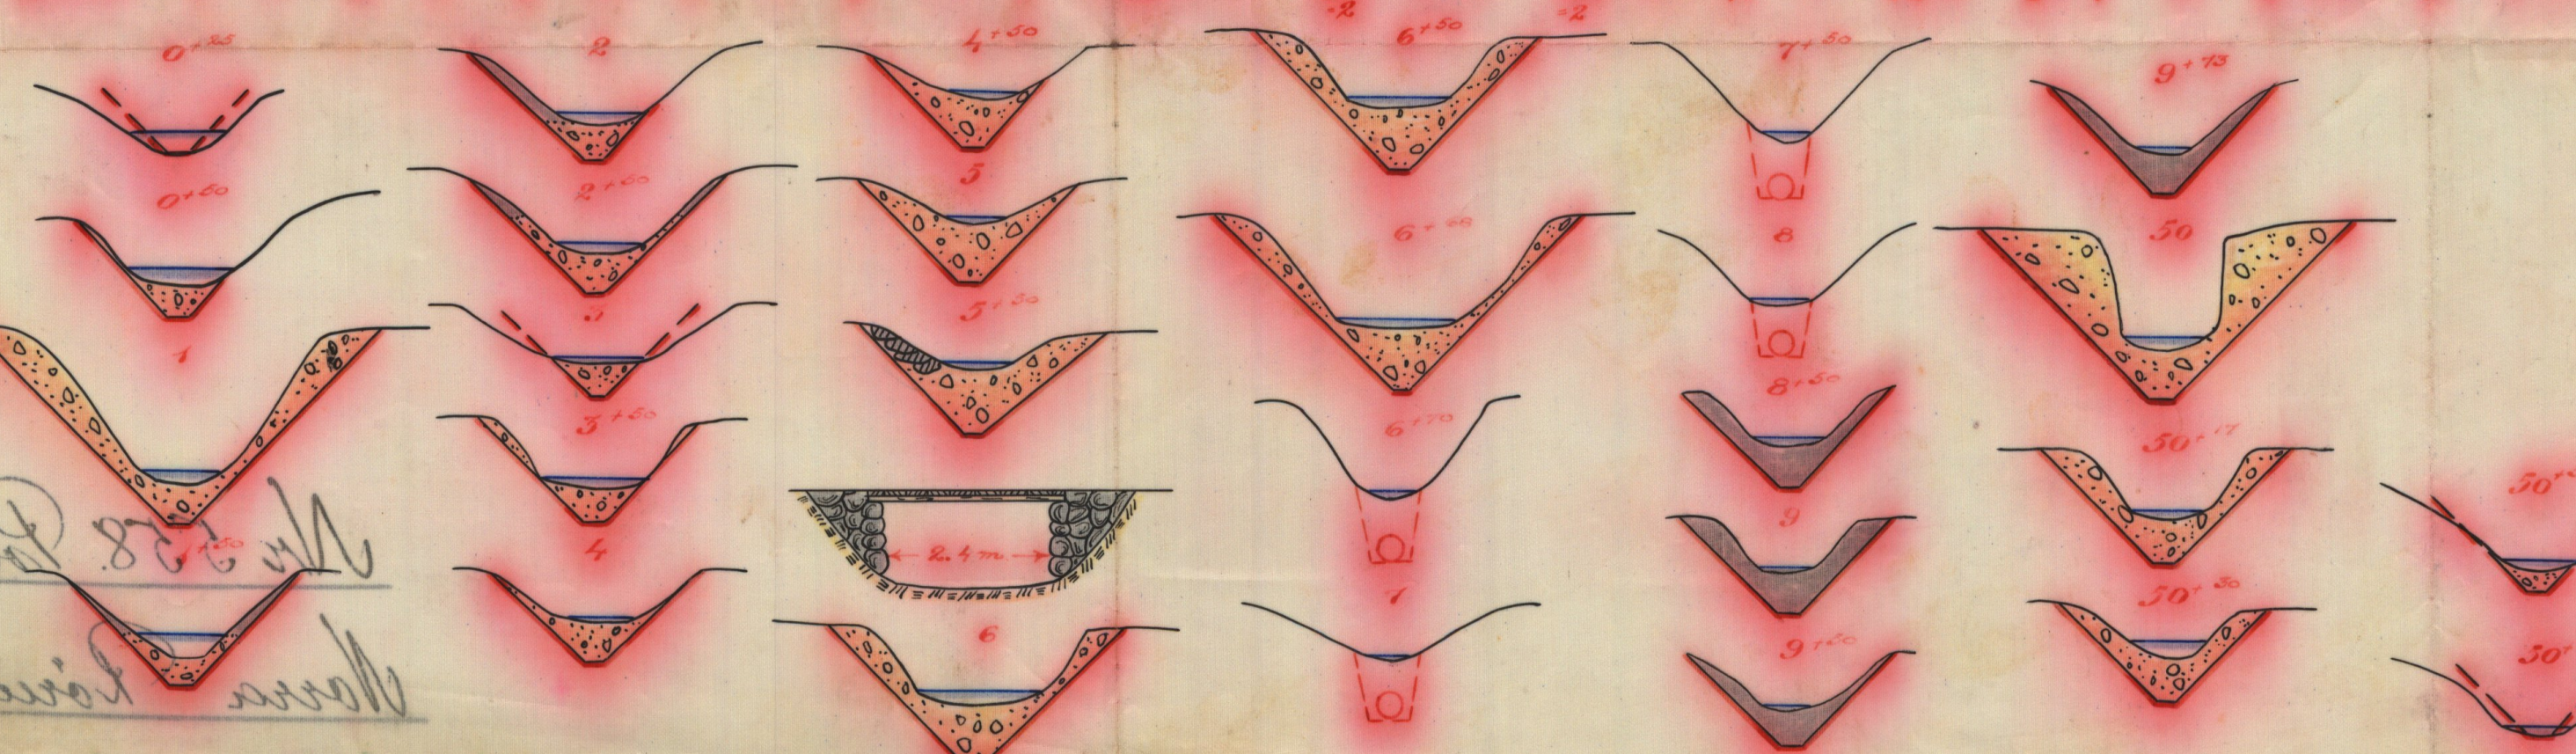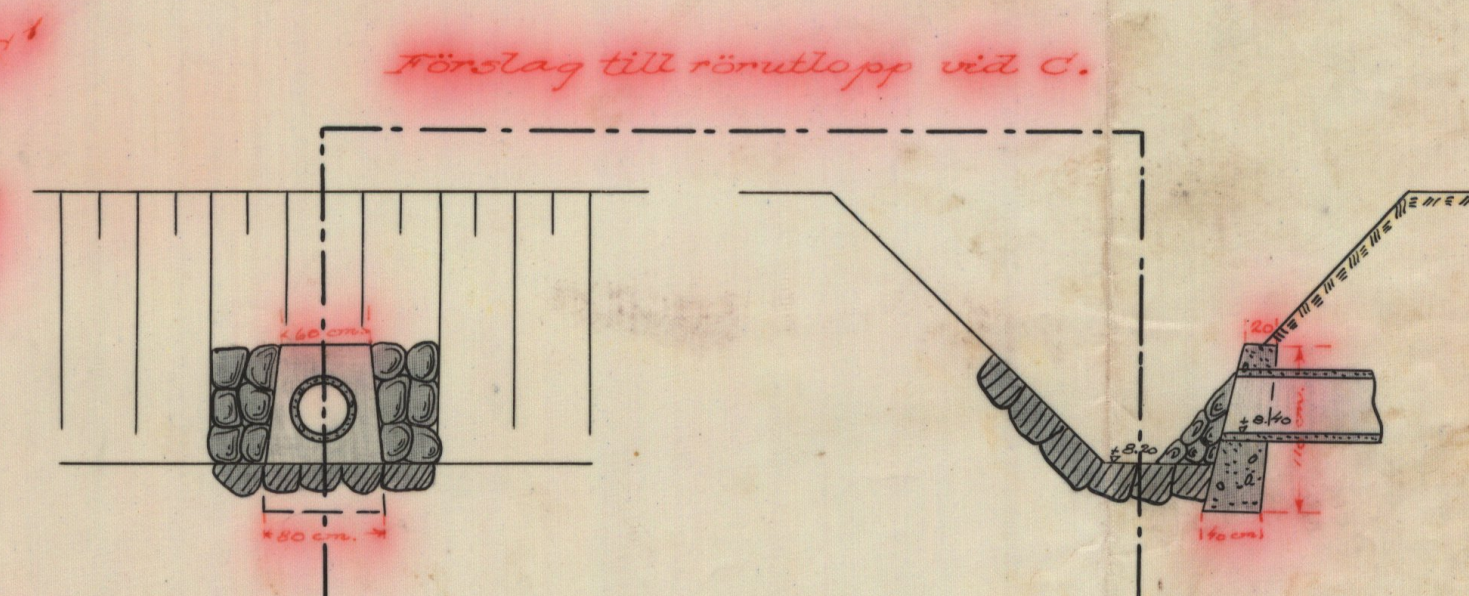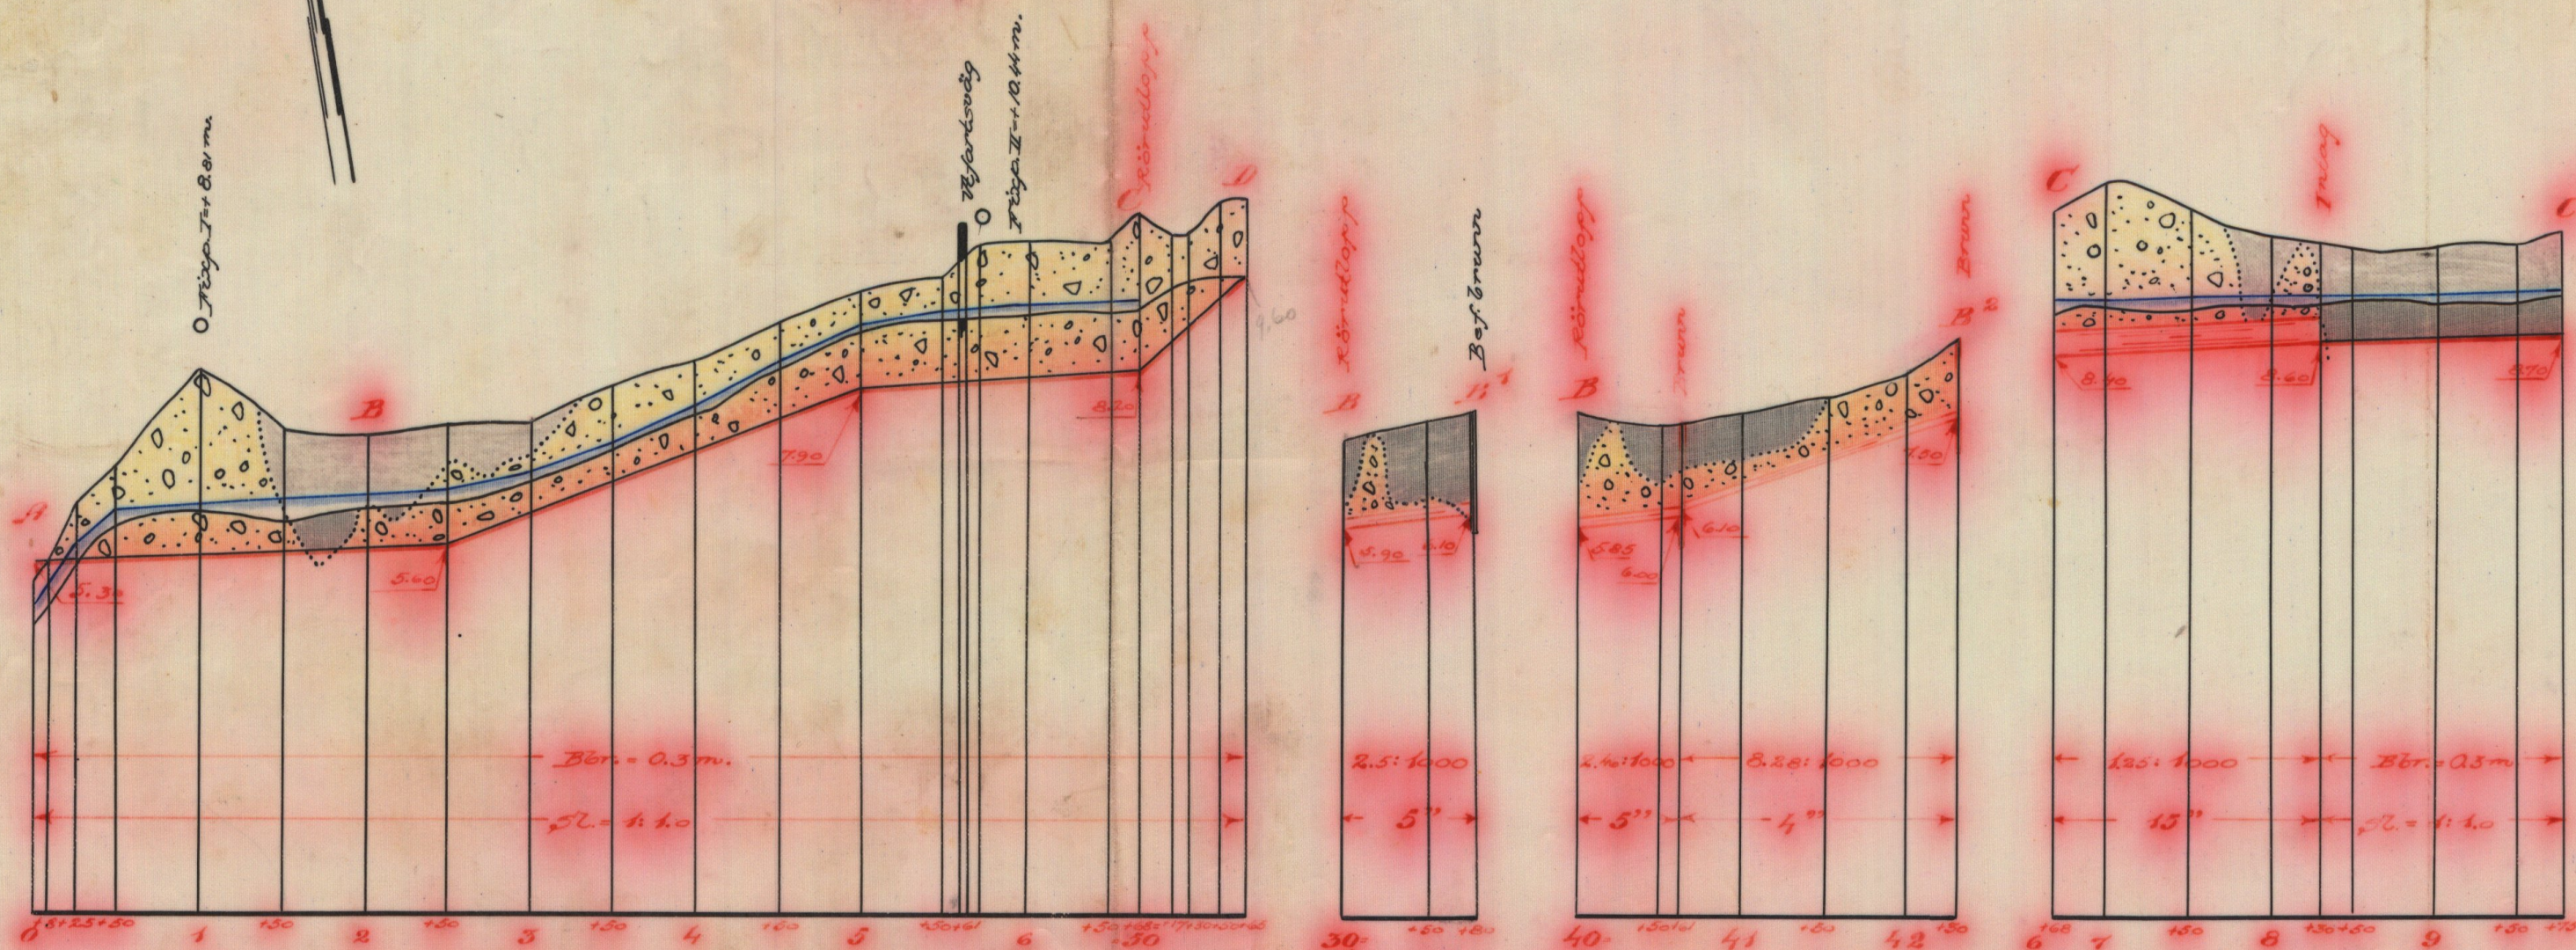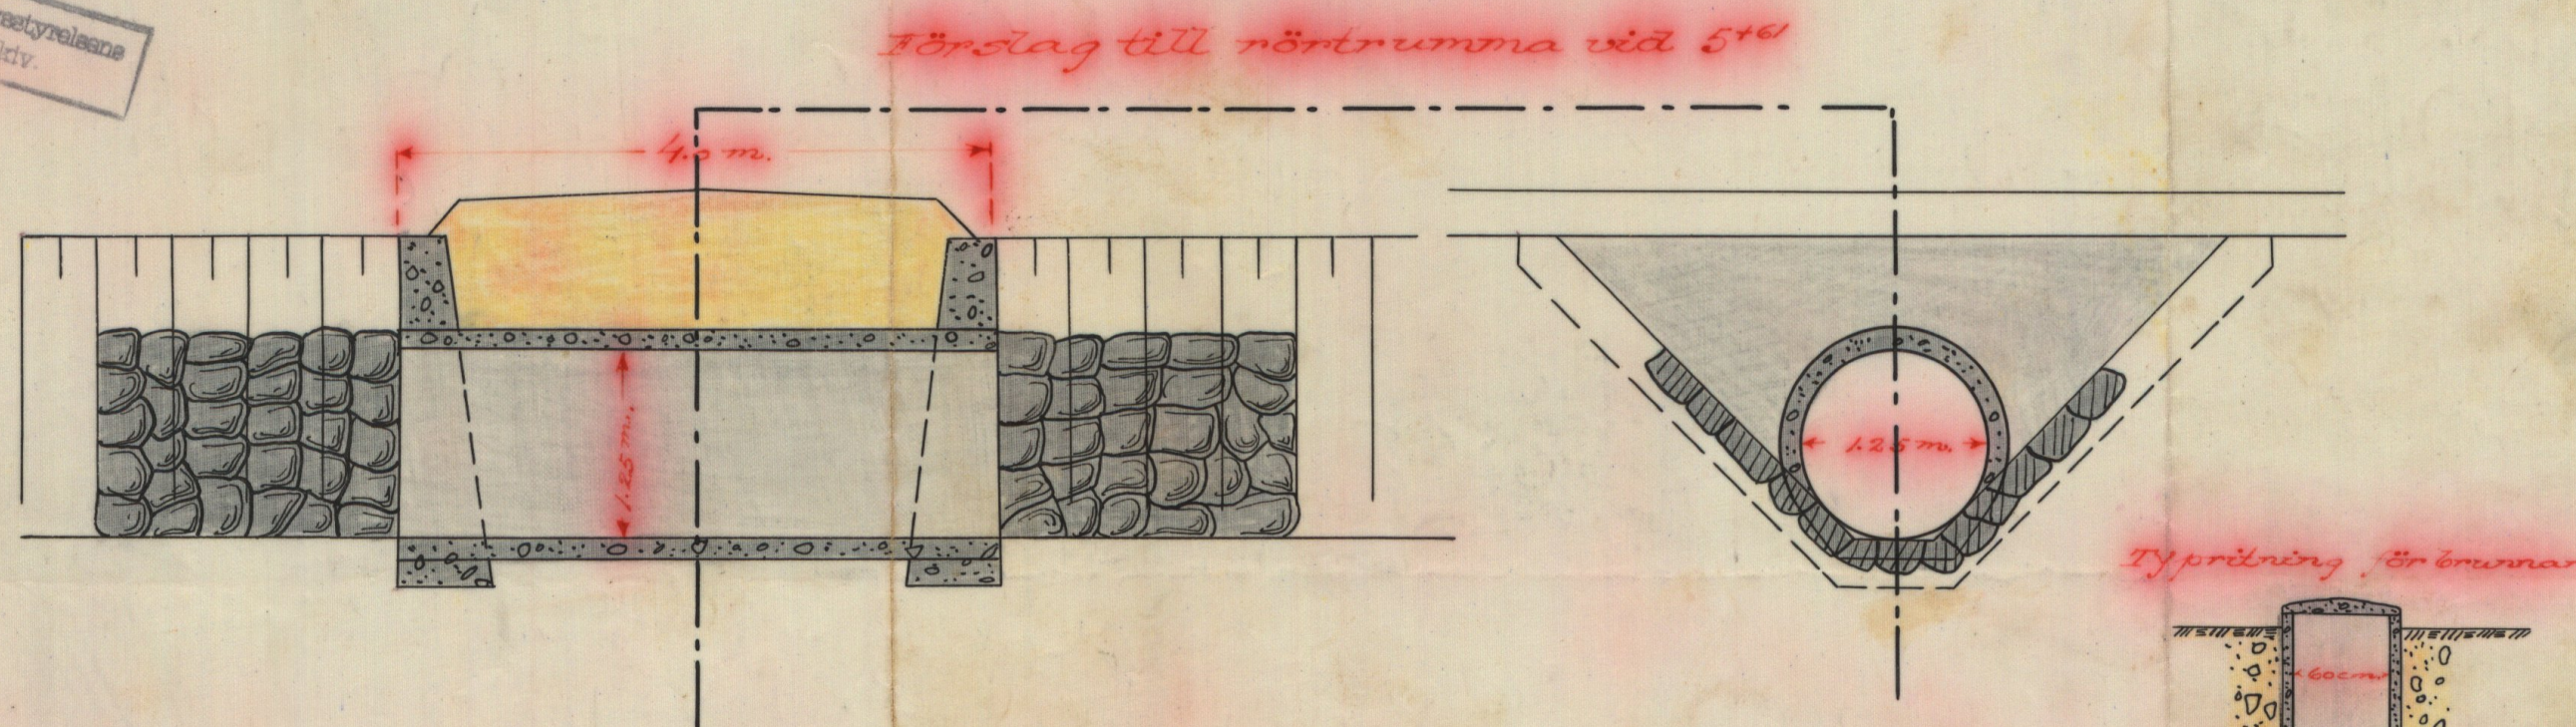

Mr. 558
Norra Rörums
Stadshuset
1939

Nr 558
Malmshus län
1939

M

1*0652

Handlingar

till

20656

NORRA RÖRUMS DIKNINGSFÖRETAG ÅR 1939

Norra Rörums socken Malmöhus län.

DIARIE Nr

K. LANTMÄNNESSTYRELSEN

18 NOV. 1940

Ansökan

Genom Kungl. Lantbruksstyrelsens beslut
den 29 dag fastställt till efternattelse vid arbetets
utförande.

Stockholm den 9 oktober 1940.
På Kungl. Lantbruksstyrelsens vägnar:
Albert Smith.

Beskrifva i händelse:
Sören Jönsson

Betänkande

till

NORRA RÖRUMS DIKNINGSFÖRETAG ÅR 1939

Norra Rörums socken, Malmöhus län.

A black and white topographic map of a mountainous region. The map shows numerous peaks, valleys, and rivers. Key locations labeled include 'Kortum' at the top center, 'Kortum' at the top right, 'Kortum' at the bottom right, and 'Kortum' at the bottom center. The map is framed by a thick black border.

Skala 1:100000

B e t ä n k a n d e

avgivet i och för sökande av statsbidrag till Norra Rörums dikningsföretag år 1939 i Norra Rörums socken av Malmöhus län.

Företagets läge, beskaffenhet m.m.

De marker, om vilkas förbättrade torrläggning fråga är, äro belägna omkring 1 km sydöst om Norra Rörums kyrka och angivas å bifogade översiktskarta till sitt ungefärliga läge med röd färgläggning. Till följd av avloppens allt för små dimensioner är området i hög grad besvärat av högt grundvattenstånd och delvis även av översvämningar. Nu föreslagna åtgärder avse att bereda möjlighet till ändamålsenlig torrläggning genom täckdikning av alla i företaget ingående marker.

Föregående rättslig utredning.

På framställning av ende delägaren har undertecknad förordnats att handlägga syneförrättning angående ifrågavarande företag. Denna förrättning avslutades den 28 sistlidna juli. Så snart förrättningen vunnit laga kraft kommer bevis härom att tillställas Kungl. Lantbruksstyrelsen.

Hydrografiska förhållanden.

För de särskilda avloppssträckornas nederbördsområden, beräknade vattenmängder, lutningsförhållanden m.m. och därav föranledda dimensioner samt för förslagets tekniska detaljer i övrigt redogöres i synehandlingarna. På översiktskartan har totala nederbördsområdet inneslutits av en heldragen blå linje.

Företagets omfattning, båtnad, kostnad.

Genom de föreslagna arbetenas utförande beredes möjlighet till förbättrad torrläggning av en areal om 7,495 hektar, varav 7,450 hektar åker samt 0,045 hektar ängsmark. Vid syneförrättningen har värdet av den båtnad, som genom dikningen tillskyndas angivna område, beräknats till 4.354:- kr, och kostnaden för arbetenas utförande till 4.200:- kr. Härtill komma kostnaderna för syneförrättningen och detta betänkande m.m., sammanlagt 271:58 kr, varför totalkostnaden uppgår till 4.471:58 kr, motsvarande 103 % av båtnaden.

Arbetstid.

I utlåtandet har tiden för arbetenas fullbordande bestämts till den 1 september 1940.

Statsbidrag.

I till Konungen ställd skrivelse har ende delägaren anhållit om största möjliga bidrag från statens avdikningsanslag till företagets genomförande. Då kostnaden något överstiger båtnaden, torde bidrag kunna påräknas till ett belopp, motsvarande 50 % av båtnaden, eller med 1 avrundat tal 2.170:- kr.

Tillstyrkan av statsunderstöd.

I företaget ingående marker äro av god beskaffenhet och välbelägna i förhållande till fastighetens åbyggnader. Området utgör därjämte en avsevärd del av till bruksningsdelen hörande odlade marker, varför det, om rationell brukning av egendomen i framtiden skall kunna bedrivas, är ~~ett~~ nödvändigt, att företaget kommer till stånd. På grund härav får jag tillstyrka bifall till ansökningen om statsbidrag.

Bilagor m.m.

Till detta betänkande äro fogade:

1/ Översiktskarta.

2/ Kostnadssammandrag.

3/ Räkningar / 2 st./.

4/ Avskrift av synehandlingarna.

5/ Kopior av plan-, profil- m.fl. ritningar / 1 blad /.

Höör 1 augusti 1939.

Thore Möller

Kostnadsammandrag.

Dikningsarbetet	4.200:- kr
Syreförrättningen	202:01 "
Betänkandet m.m.	<u>69:57 "</u>
	<u>Summa 4.471:58 kr</u>

Höör 1 augusti 1939.

Thore Möller

Bestyrkes i tjänsten:

Thore Möller.

vid arbetsplanens fastställande
har kostnaderna för förtydligt beräknats till
4471 kronor 58 ore.

Stockholm den 9 oktober 1940
På Huvud. Landbrukshögskolans vägnar:
Albert Smith.

svskrift

ARVODESRÄKNING

för laga syneförrättning angående
Norra Rönns dikeeringsföretag år 1939
Norra Rönns socken och *Malnöhult* län,
upprättad enligt nedanstående §§ i lantbruksingenjörstaxan av den 27 juni 1930.

År och månad	Dag	A r b e t e	An-tal	å kr.				
					Kr.	öre	Kr.	öre
1	2	3	4	5	6		7	
		Kallelser och kungörelser, § 5, st.		0,50				
		Ägomätning: i skala 1: 4000, §§ 6—10						
		a) för mätningens områdes gränser enl. tariff I,						
		1) i åker, raklinje km.		1,50				
		krokinje " 25		3,00	7	50		
		i annan mark, raklinje "		3,00				
		krokinje "		6,00				
		2) för strandsträckor utefter sjö o. vattendrag med bredd över 15 m.						
		i åker, raklinje km.		3,00				
		krokinje "		5,00				
		i annan mark, raklinje "		5,00				
		krokinje "		11,00				
		3) för strandsträckor utefter mindre vattendrag, bredd 10—15 meter						
		i åker, raklinje "		1,00				
		krokinje "		2,00				
		i annan mark, raklinje "		2,00				
		krokinje "		5,00				
		b) för mätningens områdes olika ägoslag, ägofigurer och areal enligt tariff II.						
		åker, medelareal 35 ar st.	21	0,24	5	04		
		har 7,45		0,78	5	86		
		äng och odlingsmark medelareal 45 ar st.	1	0,18	-	18		
		har 0,45		0,58	-	26		
		annan mark och impediment, medelareal 12,5 ar st.	6	0,05	-	30		
		har 0,75		0,78	-	58		
		Tillägg för mätning i skala 1:						
		c) för vattenavlopp enl. tariff III med en medelbredd av > 15 m.						
		< 10 km.						
		i åker o. d., raklinje km.						
		krokinje "						
		i annan mark, raklinje "						
		krokinje "						
		d) för textning, skala o. d., 1:sta regalarcket blad			4	-		
		övriga regalarark blad st.					23	72
		Överföres					23	72

1	2	3	4	5	6	7
		Överfört				23 72
		Avvägning.				
	a)	avvägning, längdmätning o. d., § 46 mom. 4	1½	12,00	18 -	
	b)	ytavvägning, § 11, mom. 1, tariff IV				
	i öppen mark,	medelantal punkter pr har	7.5	0.50	3 75	
		avvägda punkter	100	0.03	3 -	
	i annan mark,	medelantal punkter pr har				
		avvägda punkter				
	c)	begränsningskurva, § 11, mom. 2:				
	i öppen mark	km.	25	2,00	5 -	
	i annan mark	"		5,00		29 75
	Arealuträkning, § 13, tariff V, medelareal	28 ar,	29	0.05	1 45	
		har	8.25	0.10	- 83	2 28
	Ägobeskrivning, § 14, ägofigurer	st.		0,04	1 50	1 50
	Markvärdering:					
	a)	uppskattning och värdering, § 46, mom. 5		12,00		
	b)	gradtabell eller kurva, § 16, mom. 1:				
		för första kilometern av avlopps längd			X -	
		för övriga kilometer		1,50		
	c)	uträkning därmed av värde pr ytenhet, § 16, mom. 2, värdetal	22	0,08	1 32	
	d)	uträkning av förbättring eller försämring, § 17, ägofigurer	22	0.06 0.12	1 32	2 64
	Längdprofil, § 19 längdskala 1:	4000				
	a)	uppritning enl. tariff VI, 1) endast markyta	0.3	300	- 90	
		2) befintligt avlopp ell. vall	10.4	3.50	3 64	3 54
	Tvärsektioner §§ 21 och 22 i skala 1: 100,					
	vid uppritning av endast befintlig eller ny sektion	st.				
		"				
	vid uppritning av såväl befintlig som ny sektion	"	28	0.20	6 16	
		"				6 16
	Antal profil- och sektionsritningar	"	1	3,00	3 -	3 -
	Hydrografisk utredning, §§ 23 och 48, grundbelopp				2 -	
	för vattenområdets areal	km. ²		0,02		
	dagar			12,00		2 -
	Dimensionsberäkning, § 24					
	a)	för öppet avlopp, utan särskild beräkning	41	3,50	3 50	
		tillägg för särskild beräkning av dimensionerna		1,00		
	"	" våta sektionsarean vid h. v. y. 0,50 kr. pr m. ²				
		nåmligen m. ² sektion på				
		" " " "				
		" " " "				
		" " " "				
	b)	täckt ledning, 1) inre diameter intill 20 cm.	41	6,00	6 -	
		2) " " över 20 "	41	10,00	10 -	19 50
	Inritning å kartan av avlopp och vallar, § 26 grundbelopp				1 -	
	tillägg för varje cm. verkligt mått å kartan	cm.	34	0,03	1 02	2 02
		Överföres				26 11

1	2	3	4	5	6	7
		Överfört				96 11
		Arbetsbeskrivning, § 27, 1:a sidan			3 —	
		tillägg för övriga sidor st.		2,00		
		Kostnadsberäkning, § 28, a) nyanläggning km.	0.3	2,50	- 75	
		därjämte 25 öre pr m ² av våta sektionensarean vid h. v. y.				
		nämligen m ² sektion på				
		b) vid förändring av befintligt avlopp	1.04	4,00	4 16	
		därjämte 50 öre pr m. ² av våta sektionensarean vid h. v. y.				
		nämligen m ² sektion på				
		c) av kostnadsförslaget slutsumma 0,1 % (broar och vallar inberäknade)			4 20	9 11
		Förslag till invallning, § 29				
		a) Konstruktion och dimensionering av vallar			6 —	
		b) Inläggning av vallkrön km.		0,50		
		c) Upprätning av tvärsektioner st.		0,25		
		d) Kostnadsberäkning km.		3,00		
		§ 46 Förslag till pumpstation dagar		12,00		
		Förslag till bro- och trumbyggnad, §§ 33—35 och 38				
		Dimensionsberäkning		8,00		
		Ritarbete			5 -	
		för särskilt konstruerat landfäste st.		4,00		
		Kostnadsberäkning				
		för särskilt konstruerade landfästen st.		4,00		
		Grundförstärkning m ²		0,10		
		Antal särskilda ritningar		3,00		5 -
		Införande av höjdsiffror å plankartan, § 39	100	0,01	1 -	1 -
		Översiktskarta, § 41				
		Ersättningslängd, § 42, grundbelopp			1 50	
		antal ersättningar st.		0,25		
		Kostnadsfördelning, § 43, grundbelopp			2 —	
		antal fastigheter st.		0,30		
		tillägg för fastigheter i olika avdelningar		0,20		
		Utlåtande och betänkande, § 45 sid.	5	3,00	15 -	15 -
		Sammanträden o. upprättande av protokoll, § 46 mom. 1, dagar	1	12,00	12 -	12 -
		Särskild utredning, § 46, mom. 2 dagar		12,00		
		Utredning å länets lantmäterikontor rörande fastighetsgränser, jordregisternummer o. d., § 46, mom. 15 dagar		12,00		
		Förslag enl. § 46 mom. 15, brunn		12,00		
		utlopp för täckt ledning	1	12,00	12 -	12 -
		slanficka		12,00		
		Lösen för:				
		Kopia av plankartan, § 51				150 22
		1) 1:sta regalarcket bladet			7 -	
		övriga regalarck st.				
		2) efter kartans skala och ägofigurernas medelareal, tariff VII, skalan 1: 4000, medelareal ar ägofigurer st.	29	0.07	2 03	
		har	2.25	0.10	1 16	
		Överföres			80 22	

1	2	3	4	5	6	7
		Överfört			10 19	
		höjning för handkopia å ritpapper, 25 0/0				
		3) insättning av höjdlägestal st.	100	0,02	2 -	
		" " kanaler och diken, grundbelopp			1 75	
		tillägg för varje cm. verkligt mått å kartan, cm.	34	0,06	1 70	15 64
		Kopia av profil-, sektions-, bro-, och trumritningar, § 54,				
		1) enligt tariff VIII, endast markyta km.				
		befintligt vattendrag ell. vall "				
		nytt avlopp eller vall "	0.3	5.00	1 50	
		ändring av befintligt avlopp "	1.04	6.00	6 24	
		2) tvärsektioner, originalritningens belopp			6 16	
		3) broar och trummor, " "				
		4) för varje med rubrik, skalor o. d. försett blad st.		3,00		13 90
		nedsättning för kopia å kalkerväv 25 0/0				
		Kopia av annan ritning, § 46, pumpstation, dagar		12,00		
		brunn, rörutlopp och slamficka "	1	12,00	12 -	
						12 -
		Avskrift av synehandlingarna, § 55 sid.	15	0,55	8 25	8 25
		Översiktskarta i d:o, § 41				
		Summa kronor				49 79
		Övriga förrättningskostnader.				
		Lösen av förordnandet jämte kommissionärsarvode				
		Annonskostnader ang. sammanträden				
		Inbindning av förrättningshandlingar o. uppklistring av ritningar			2 -	2 -
		Arvode till biträdande förrättningsmannen				
		Ersättning till gode männen enligt egna räkningar				
		Kostnader för hantlangning, materialer o. d.				
		Summa kronor				2 -
		S a m m a n d r a g.				
		Förrättningsmannens arvode				150 22
		Lösen för kopior och avskrifter				49 79
		Övriga förrättningskostnader				2 -
		Summa kronor				202 01

Den, som icke åtnöjes med denna räkning, äger att inom tre månader från nedanstående dag klander därå anställa genom stämning till Frosta häradsrätt.

Norra Rönne den 28 juli 1939

Thore Möller
Statens lantbruksingenjör.

Att sakägare erhållit en med denna lika lydande räkning betyga:

Kronor kvitteras:

Bestyrkes i hänsen:

Thore Möller

R ä k n i n g

Å betänkande och utredning angående statsunderstöd till Norra Rörums dik-
ningsföretag år 1939 i Norra Rörums socken av Malmöhus län.

Översiktskarta 1 2 ex å 4:- kr	8:- kr
Betänkande och kostnadssammandrag 4 sid å 3:- kr	12:- "
Kopia av plankartan å v&v	15:64 "
" " profiler m.m. å v&v	19:43 "
Avskrift av synhandlingar och betänkande 20 sid. å 0:55 kr	11:- "
Anskaffande av lagakraftbevis	2:50 "
Inhäftning av handlingar	1:- "
	<u>Summa</u> 69:57 kr

Klander mot denna räkning anställes genom stämning till Frosta
häradsrätt inom tre månader härefter.

Höör den 9 augusti 1939.

Thore Möller

Bestyrkes i tjänsten:

Thore Möller

Handlingar

till

NORRA RÖRUMS DIKNINGSFÖRETAG ÅR 1939

Norra Rörums socken, Malmöhus län.

Protokoll, fört vid syneförrättning
enligt vattenlagen angående torr-
läggning av marker tillhörande Nor-
ra Rörum nr 7 i Norra Rörums sock-
en av Malmöhus län.

Fredagen den 28 juli 1939 inställde sig undertecknad förrätt-
ningsman hos lantbrukaren Per Oskar Nilsson i Norra Rörum för att på
grund av länsstyrelsens förordnande påbörja förrättningen. Därjämte
tillstüdeskom sökanden, ovanbemälde Nilsson,

§ 1.

Ansökningsman till förrättningen och länsstyrelsens med anled-
ning härav utfärdade förordnande upplästes och bilades handlingarna
/Bil. A¹⁻³ ./.

§ 2.

Förrättningsmannen förklarades ojävig.

§ 3.

Framvisades nivåkarta över avdikningsområdet och profilrit-
ningar över undersökta avlopp. I samband härmed redogjorde förrätt-
ningsmannen för upprättat förslag till torrläggning av i företaget in-
gående marker.

§ 4.

Nilsson förklarade sig önska företaget utfört i enlighet med
det framlagda förslaget samt åtog sig att ensam gälda därmed förenade

kostnader.

§ 5.

Förrättningsmannen avgav utlåtande /Bil. D./.

§ 6.

Förrättningen förklarades avslutad.

§ 7.

Som intet vidare förekom upplästes protokollet och sammanträdet avslutades.

Norra Rörum den 28 juli 1939.

Thore Möller.

Uppläst och justerat:

Per O. Nilsson.

Bil. A¹.

Ek.D. nr 21/257 år 1939.

Till

Länsstyrelsen i Malmöhus län.

Undertecknad, ägare av 33/80 mtl Norra Rörum nr 7 i Norra Rörums

socken av Malmöhus län, får härmed vördsamt anhålla om förordnande för inom länet tjänstgörande lantbruksingenjör att handlägga syneförrättning enligt vattenlagen rörande utförandet av avloppsdiken för torrläggning av å angivna egendom befintliga vattenbesvärade marker. Andra fastigheter torde icke komma att beröras av företaget.

Norra

Rörum den 8 mars 1938.

Per Oskar Nilsson.

Telefon: Norra Rörum 26.

Ek.D. nr 21/257 1938.

Bil. A .²

R E S O L U T I O N .

Översändes till lantbruksingenjören i Malmöhus län, som förordnas att, därest laga hinder ej möter, i behörig ordning företaga den i inneliggande ansökan omförmälda förrättning; skolande bevis om detta förordnandes emottagande skyndsamt hit insändas.

Malmö i landskansliet den 11 mars 1938.

På länsstyrelsens vägnar:

Hj. Kjäll.

T. Kinnman.

Ek.D. nr 21/257 1938.

Bil. A .³

R E S O L U T I O N .

Översändes till extra lantbruksingenjören Th. Möller, som förordnas att, därest laga hinder ej möter, i behörig ordning företaga den i inneliggande ansökan omförmälda förrättning; skolande bevis om detta förordnandes emottagande skyndsamt hit insändas.

Malmö i landskansliet den 24 maj 1939

A. Thomsson.

T. Kinnman.

Socken, by och hemman	Registreringsnummer	Littera & kartan	Hemmanstal	Ägofiguresnummer	Delägares namn, hemvist m. m. samt ägobeskrivning
1	2	3	4	5	6
<u>Norra Rörums socken</u>					
Norra Rörum	7 ¹⁰	Ba	$\frac{33}{80}$		<u>Pet. Oskar Nilsson</u>
				1	åker, mylla på sand & gus
				2	" " " " "
				3	äng, " " " "
				4	åker, " " " "
				5	" " " " "
				6	" " " " "
				7	" " " " "
				8	" " " " "
				9	avlopp
				10	åker, mylla på sand & gus
				11	avlopp
				12	åker, mylla på sand & gus
				13	" " " " "
				14	" " " " "
				15	avlopp och vattningsställe
				16	åker, mylla på sand & gus
				17	" " " " "
				18	" " " " "
				19	" " " " "
				20	avlopp
				21	åker, mylla på sand & gus
				22	" " " " "
				23	" " " " "
					Transport

[illegible]

Socken, by och hemman	Registreringsnummer	Littera & kartan	Hemmanstal	Ägofiguresnummer	Delägares namn, hemvist m. m. samt ägobeskrivning
1	2	3	4	5	6
					Transport 24 åker, mylla präsand & gus 25 " , höglänt 26 åkerfj 27 åker, mylla präsand & gus 28 " " " " " Summa
Norra Rörum	7/15		avst.		Albin Karlsson 29 tom m. m. fritidsskj Summa
<u>Norra Rörums s.k.</u>					<u>Sammandrag</u>
Norra Rörum	7/10	Ba	$\frac{33}{80}$	1-28	P. Oskar Nilsson
-H-	7/15		avst	29	Albin Karlsson
					Summa

Areal								Nuvarande värde			Blivande värde			Förbättringsvärde			
Aker		Äng och odlingsmark		Annan duglig mark		Impediment och högl. mark		pr har	pr ägofigur		pr har	pr ägofigur		pr har	pr ägofigur		
Har	ar	Har	ar	Har	ar	Har	ar	Kr.	Kr.	öre	Kr.	Kr.	öre	Kr.	Kr.	öre	
7		8		9		10		11		12		13		14		15	
636.0		04.5				32.0										3896 -	
45.0														400		180 -	
						09.5								-			
						03.5								-			
530														400		212 -	
11.0														600		66 -	
745.0		04.5				45.0										4354 -	
						30.0											
						30.0											
745.0		04.5				45.0										4354 -	
						30.0											
745.0		04.5				75.0										4354 -	
Norra Rönnum den 28 juli 1939																	
Sten Moller.																	

<u>Socken</u> , by och hemman	Registreringsnummer	Littera & kartan	Hemmanstal	Ägofiguresnummer	Delägares namn, hemvist m. m. samt ägobeskrivning
1	2	3	4	5	6

Kostnadsförslag.

Bil. C.

L ä g e	Längd m.	Arbete, jordmån m. m.	Antal	å pris	Kostnad		Kostnad		S u m m a	
					Kr.	öre	Kr.	öre	Kr.	öre
1	2	3	4	5	6		7		8	
<u>Huvudavloppet, sträckan A - B - C - D .</u>										
+00 +00 0 - 2	200	Schaktning av grus o. sten träd o. buskar m ³	230	1:80	414	-				
		Schaktning av dyjord "	60	0:60	36	-	450	-		
+00 +00 2 - 5	300	" " grus o. sten buskar m ³	240	1:60	384	-				
		Schaktning av dyjord "	30	0:60	18	-	402	-		
+00 +68 5 - 6	168	" " grus o. sten träd o. buskar m ³	380	1:80	-	-	684	-		
+00 +65 50 - 50	65	Schaktning av grus o. sten träd o. buskar m ³	120	1:80	-	-	216	-		
		Rörtrumma vid 5+61					300	-	2052	-
		För oförutsedda fall, ar- betsledning m.m. tillägges							148	-
	733				Summa				2200	-
<u>1</u> <u>Sidodiket B - B .</u>										
+00 +80 30 - 30	80	Schaktning av grus o. sten dyjord lm	80	0:45	36	-				
		Rör, inre diam 5" /12,5 cm/ "	80	1:15	92	-				
		Läggning av rören och höljning "	80	0:20	16	-				
		Rörutlopp vid 30+00			40	-			184	-
		För oförutsedda fall, ar- betsledning m.m. tillägges							16	-
	80				Summa				200	-
<u>2</u> <u>Sidodiket B - B .</u>										
+00 +61 40 - 40	61	Schaktning av grus o. sten dyjord lm	61	0:70	42	70				
		Rör, inre diam 5" /12,5 cm/ "	61	1:15	70	15				
	61	Transport			112	85				

L ä g e	Längd m.	Arbete, jordmån m. m.	Antal	å pris	Kostnad		Kostnad		S u m m a	
					Kr.	öre	Kr.	öre	Kr.	öre
1	2	3	4	5	6		7		8	
	61	Transport			112	85				
		Läggning av rören och höljning 1m	61	0:20	12	20				
		Brunn vid 40+61			45	-				
		Rörlutlopp vid 40+66			40	-	210	65		
+61 +30 40 - 42	169	Schaktning av grus o. sten dyjord 1m	169	0:50	84	50				
		Rör, inre diam 4" /10 cm/ "	169	1:-	169	-				
		Läggning av rören och höljning "	169	0:20	33	80				
		Brunn vid 42+30			45	-	332	30	542	35
		För oförutsedda fall, ar- betsledning m.m. tillägges							57	65
	230						Summa		600	-
		<u>Sidodiket C - C.</u>								
+68 +30 6 - 8	162	Schaktning av grus o. sten 1m	162	1:30	210	60				
		Rör, inre diam 15" /37,5 cm/ "	162	3:75	607	50				
		Läggning av rören och höljning "	162	0:60	97	20				
		Rörlutlopp vid 6+68			50	-				
		Intag vid 8+30			50	-	1015	30		
+30 +78 8 - 9	148	Schaktning av dyjord m ³	200	0:60			120	-	1135	30
		För oförutsedda fall, ar- betsledning m.m. tillägges							164	70
	310						Summa		1200	-
		<u>S A M M A N D R A G.</u>								
+00 +65 0 - 50	733	Huvudavloppet, str. A - B - C - D							2200	-
+00 +80 30 - 30	80	Sidodiket B - B ¹					200	-		
+00 +30 40 - 42	230	" B - B ²					600	-		
+68 +78 6 - 9	310	" C - C ¹					1200	-	2000	-
	1353						Summa		4200	-
		Norra Rörum den 28 juli 1939.								
		Thore Möller.								

U t l ä t a n d e

avgivit vid syneförrättning enligt vattenlagen angående torrläggning av marker tillhörande
 10
 Norra Rörum 7 i Norra Rörums socken av Malmöhus län.

Mom.1. Företagets omfattning och ändamål.

I företaget ingående vattenbesvärade marker finnas upptagna å den vid förrättningen genom nymätning åstadkomna nivåkartan och beskrivning öfver dem återfinnes i ägobeskrivningen /Bil. B./.

Till följd av under förrättningen framkomna yrkanden kommer företaget att omfatta utförandet av huvudavloppet A - B - C - D samt sidedikena B - B¹, B - B² och C - C¹. Huvudavloppet samt övre delen av sistnämnda sidedike skola bibehållas öppna. Övriga avloppssträckor skola igenläggas med rör.

Företaget ligger inom Rönneåns nederbördsområde nr 96.

Mom.2. Företagets beskaffenhet, laga hinder.

Företaget är sådan dikning, som omförmäles i 7 kap. 1 § vattenlagen.

För handläggning av förrättningen, som grunder sig på länsstyrelsens förordnande den 24 maj 1939, eller för företagets utförande i den omfattning, som ovan angivits, har något laga hinder ej anmälts eller kunnat utrönas. Några allmänna eller enskilda intressen synas ej av företaget komma att beröras.

Mom.3 Fixpunkter.

På plan- och profilritningarna angivna höjdlägen hänföra sig till ett antaget jämförelseplan, som bestämmes av fixpunkter med på nivåkartan närmare angivna lägen och höjder. Fixpunkterna, som äro lagligen skyddade, få ej rubbas, förstöras eller övertäckas förrän de blivit av lantbruksingenjör ersatta med nya.

Mom.4. Avloppens dimensioner.

Huvudavloppets nederbördsområde omfattar ca 8 km². Med hänsyn till områdets topografiska beskaffenhet och nederbördsmängden i trakten har avrinningen vid flöden beräknats till 100 lit/sek/km², eller 800 lit/sek, och medelavrinningen under vegetationstiden till 1/10-del av flodvattenmängden, eller 80 lit/sek. Bottenlinjen har utlagts med en minsta lutning av ca 1.2:1000, bottenbredden har bestämts till 0,3 m och sidolutningen till 1:1,0. Förenämnda vattenmängder framfinna i det sålunda dimensionerade avloppet under vattendjup ej överstigande 1,0 m vid flöden och 0,4 m vid medelvattenföring.

Rörledningarnas dimensioner hava bestämts så att de förmå utan skadlig uppdämning avbörda en vattenmängd av 1,0 lit/sek/har. Av efterföljande tabell framgår i detalj de särskilda avloppssträckornas nederbördsområden, beräknade vattenmängder, dimensioner m.m.

Avlopps- sträcka	Nederb. område hektar	Vatten- mängd lit/sek	Lutning	Dimension cm /tum/	Avbördn. förmåga lit/sek
B - B ¹	2,5	2,5	2,5:1000	12,5 /5/	3,7
B - 2 ⁺⁶¹	2,5	2,5	2,46:1000	12,5 /5/	3,6
+ B ²	1,5	1,5	8,28:1000	10,0 /4/	3,5

Avlopps- sträcka	Nederb. område	Vatten- mängd	Lutning	Dimension	Avbördn. förmåga
	hektar	lit/sek		cm /tum/	lit/sek
C - 8 ⁺³⁰	75	75	1,23:1000	37,5 /15/	60

Mom.5. Broar och trummor.

I samband med grävningsarbetenas utförande skall trumma för utfartsvägen vid 5+61 ombyggas i enlighet med upprättad ritning.

Mom.6. Ersättningar.

Vid detta företag skola inga ersättningar utgå.

Mom.7. Kostnadernas fördelning.

Enligt åtagande under förrättningen skall sökanden ensam gälda alla med företaget förenade kostnader liksom även kostnaden för denna förrättning.

Mom.8. Företagets utförande.

Ifråga om företagets utförande bestämmes:

- 1/ Företaget skall utföras i enlighet med de upprättade förslagsritningarna.
- 2/ Jord och sten, som uppschaktas ur öppet avlopp må läggas vid sidan av detta, dock icke närmare kanten än 1,0 m och ej i brantare inre lutning än avloppets egen sidolutning.
- 3/ För jordupplag samt för breddning av avlopp får endast tagas i anspråk mark tillhörig sökanden.
- 4/ I upplagda jordsträngar skola öppningar med bottenbredd 0,3 m och sidolutning 1:1,0 anordnas vid svackor i makken, tillstötande diken samt i övrigt på minst var 40:de m, på det dagvattnet må fritt kunna

avrinna från angränsande terräng.

5/ Till Hventyrs inträffande ras skola oförtövat avhjälpas och erforderliga förstärkningsåtgärder vidtagas.

6/ Till ledningar och trumma använda betongrör skola vara av så god kvalitet att desamma i vått tillstånd tåla en jämnt fördelad tryckbelastning av

för 4" - 5" rör	10 kg
" 15" "	16 "
" 1,25 m "	40 "

per centimeter av rörets längd vid anbringande av tryck längs den översta och understa generatrisen av ett horisontalt anbragt rör samt tillverkade av grus fritt från föroreningar och av lämplig sammansättning, fria från gjutfel, homogena i godset och så täta att efter ett dygn vattenytan i ett fyllt rör ej sjunker mer än 1 m/m per timme.

7/ Till klenare ledningar må även användas fullgoda tegelrör. Om botten på någon plats är så lös, att sättningar kunna befaras, så skola rören läggas på brädunderlag.

8/ Rörläggningen skall utföras med särskild omsorg och arbetet kontrolleras innan rören höljas.

9/ Rörutloppen vid B skola i tillämpliga delar utföras enligt föreskrifterna för utloppet vid C.

10/ Under arbetet får vatten icke uppdämmas eller påsläppas så att skada sker.

11/ Arbetet må taga sin början omedelbart efter det detta utlåtande vunnit

laga kraft och skall vara bragt till slut senast den 1 september 1940.

Mom.9. Framtida underhållet.

I företaget ingående avlopp skola omsorgsfullt underhållas. Brunnarna böra rensas från slam så ofta att avlagringarna stiga högst 3 å 4 dm över brunnens botten. I företaget ingående trumma skall efter avsynandet övertagas till underhåll av den eller dem, som haft att vidmakthålla befintlig överfart.

Mom.10. Företagets namn.

Företaget skall benämnas "Norra Rörums dikningsföretag år 1939".

Mom.11. Aktförvarare.

Avskrifter och kopior av vid denna förrättning upprättade handlingar och ritningar skola förvaras av ägaren till Norra Rörum 7¹⁰.

Mom.12. Besvärshänvisning.

Talan mot åtgärd eller beslut vid förrättningen föres vid Söderbygdens Vattendomstol, adr. S t o c k h o l m , till vilken besvären för att komma under prövning skola vara ingivna inom sextio dagar från nedanskrivna dag.

I besvären, som skola ingivas i tre exemplar, skola fullständigt upptagas klagandens alla påståenden och skälen därtill; och skola vid besvären fogas de handlingar klaganden vill åberopa till stöd för ändringsökandet.

Mom.13. Verkställighet.

Då i denna sak underställning till vattendomstol icke skall ske, kommer detta utlåtande att gå i verkställighet i den ordning, som för laga kraft ägande dom är stadgat, för såvitt icke inom den i mom. 12 här ovan angivna tid besvär över förrättningen anföras och på grund härav ändring i detta utlåtande kommer till stånd.

Norra Rörum den 28 juli 1939.

Thore Müller.

Förestående avskrifter, sid. 1 - 16, likhet med originalet, bestyrkes

i tjänsten:

Thore Müller

m.
O. J. J. J.
1 h. h. h. h.
1 m. h. h. h. h.

43
70

M 1-0652
20656
DIARIE N:o
K. LANTBRUKSSTYRELSEN
18 NOV. 1940

KONTRAKT.

Sedan Kungl. Lantbruksstyrelsen den 9 oktober 1940 till
Norra Rörums dikningsföretag år 1939 i Norra Rörums socken av
MALMÖHUS LÄN

under föreskrift att vid sådana betongarbeten, som kunna ifrågakomma vid företaget, material av inhemsk tillverkning bör användas, då icke särskilda omständigheter till annat föranleda, beviljat statsbidrag med tvåtusenettihundrasjuttio (2.170)

kronor att utgå från statens avdikningsanslag

ävensom fastställt en av statens e.lantbr.ing. Th. Möller vid syneförrättning år 1939 för företaget upprättad arbetsplan med därtill hörande kostnadsförslag, har ^{ende delägare i} undertecknad, ~~som av vederbörande intressenter utsatts till styrelse~~ ^{förtroendeman} för företaget, _____ med

Kungl. Lantbruksstyrelsen avslutat följande kontrakt, varigenom ^{vi} jag ~~för egen del samt å~~ ^{OSS} ~~vederbörande intressenter i företaget vägnar åtaga~~ och förbinder ^{mig}

1:o) att utföra företaget i överensstämmelse med den fastställda arbetsplanen med de eventuella ändringar däri, varom Lantbruksstyrelsen må komma att efter framställning besluta,
att fullborda arbetet till den 1 september 1941,

att vid företagets utförande iakttaga de föreskrifter, som av Kungl. Maj:t eller Lantbruksstyrelsen må hava meddelats,

att bestrida vad utöver beviljat statsbidrag kan erfordras för företagets fullbordande,

att gälda vederbörande förrättningsman tillkommande gottgörelse för besiktning och avsyning av företaget,

att, när sådant av Lantbruksstyrelsen påfordras, förete behörigen verifierade räkenskaper över de med företaget förenade utgifterna ävensom att, därest det skulle visa sig, att torrlägningskostnad, varför statsbidrag beviljats, beräknats till högre belopp än den verkliga kostnaden, efter föreskrift av Lantbruksstyrelsen vidkännas motsvarande minskning av bidraget,

att underhålla det utförda arbetet intill dess sådan underhållsskyldighet kan varda andra i laga ordning ålagd eller vederbörande från underhållsskyldigheten befriats, samt

att vid arbetets utförande ävensom i fråga om underhållsskyldighetens fullgörande underkasta ~~oss~~ mig Lantbruksstyrelsens inseende och kontroll;

2:o) att för tjänsteman, som förordnats att verkställa besiktning eller avsyning av företaget eller inspektion av underhållsarbetet, tillhandahålla den för företaget fastställda arbetsplanen med därtill hörande handlingar och ritningar;

3:o) att i händelse avvikelse utan därtill i vederbörlig ordning erhållet tillstånd skett från den fastställda arbetsplanen, eller arbetet icke inom därför bestämd tid fullbordats och Lantbruksstyrelsen ej heller medgivit anstånd med dess utförande, låta det ankomma på Lantbruksstyrelsen att inställa vidare utbetalning av statsbidraget samt att återfordra vad därav uppburits att inom viss angiven tid på en gång eller efter hand inbetalas till Lantbruksstyrelsen, ävensom att å sålunda lyftade och återburna medel erlægga fem procent årlig ränta från lyftningsdagen till dess återbetalning sker;

4:o) att ifråga om tid för lyftande av statsbidraget låta gälla vad Lantbruksstyrelsen därutinnan bestämmer, och skall någon del av statsbidraget innestå i Lantbruksstyrelsen, intill dess arbetet blivit vederbörligen avsynat och av Lantbruksstyrelsen godkänt;

5:o) att vid avslutandet av detta kontrakt för förvaring i Lantbruksstyrelsens arkiv till Styrelsen överlämna ett exemplar av till ärendet hörande förslag och utredning, dock med undantag för sådana förrättningsakter, som enligt gällande bestämmelser i fråga om redovisning av akter rörande företag enligt 7 kap. vattenlagen må vid nämnda tidpunkt hava överlämnats till Lbrstn, ävensom att, innan sista delen av statsbidraget lyftes, till Lantbruksstyrelsen överlämna fullständig beskrivning jämte ritning över sådan avvikelse från den fastställda planen, vartill vederbörligt tillstånd må hava meddelats;

6:o) att bestrida eller gottgöra kostnader, som i följd av erhållet statsbidrag kunna föranledas för Lantbruksstyrelsen;

7:o) att för fullgörande av detta kontrakt ävensom, därest mot kontraktet brytes, för återbäring av lyftad del av statsbidraget jämte därå upplupen ränta, ställa sådan säkerhet, som av Lantbruksstyrelsen godkännes; samt

8:o) att fullgöra de övriga åtaganden, som enligt gällande bestämmelser åligga mottagare ~~frågavarande~~ statsmedel.

Härav äro två lika lydande exemplar upprättade, av vilka vardera kontrahenten tagit ett.

Norra Rönne den 13 November 1940
Per Oskar Nilsson

Att

Per Oskar Nilsson

i bägges vår närvaro egenhändigt undertecknat förestående kontrakt, intyga:

Anna Jönsson

Adress

Norra Rönne

August Jönsson

Adress

Norra Rönne

Kungl. Lantbruksstyrelsen antager detta kontrakt.

Stockholm den 3 december 1940.

På Kungl. Lantbruksstyrelsens vägnar

Per Oskar Nilsson

Vederbörandes uppmärksamhet fästes å bestämmelserna i 13 kap. 17 § vattenlagen, vari stadgas att, därest det framtida underhållet försummas, Konungens Befallningshavande eller annan myndighet Konungen bestämmer äger själv bota bristen på den försumliges bekostnad.

Godk. 3/12 1940 $\frac{13}{10}$

DIARIE Nr 20657
K. LANTBRUKSSTYRELSEN
18 NOV. 1940

R a p p o r t

över verkställd avsyning av Norra Rörums dikningsföretag år 1939 i
Norra Rörums socken av Malmöhus län.

Vid denna dag verkställd avsyning av ovan angivna företag be-
fanns arbetet vara i sin helhet utfört i enlighet med det förslag, som
upprättats vid av undertecknad handlagd, den 20 juli 1939 avslutad
syneförrättning, varför företaget förordas till godkännande.

Kostnaderna för företaget hava uppgått till ungefär samma be-
lopp, som vid syneförrättningen beräknats.

Norra Rörum den 27 augusti 1940.

Josef Möller

a. a. Sockn. 3/12 40

R a p p o r t

Över verkställd avsyning av Norra Rörums dikningsföretag år 1939 i
Norra Rörums socken av Malmöhus län.

Vid denna dag verkställd avsyning av ovan angivna företag be-
fanns arbetet vara i sin helhet utfört i enlighet med det förslag, som
upprättats vid av undertecknad handlagd, den 20 juli 1939 avslutad
syneförrättning, varför företaget förordas till godkännande.

Kostnaderna för företaget hava uppgått till ungefär samma be-
lopp, som vid syneförrättningen beräknats.

Norra Rörum den 27 augusti 1940.

M. S. S. S.