


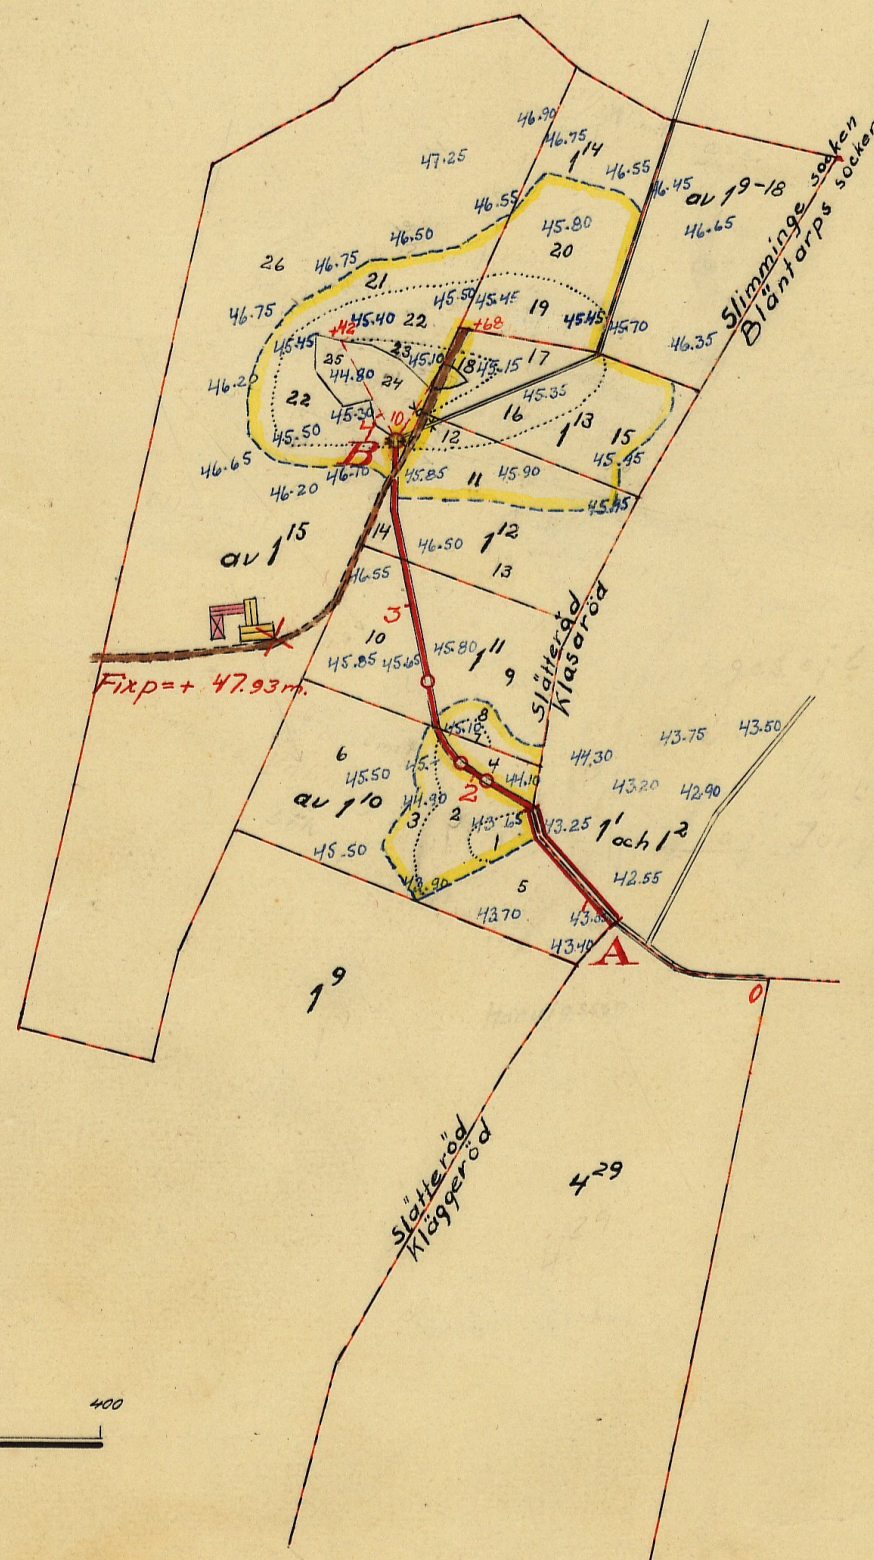

Skala 1:4000

A horizontal scale bar with markings at 100, 50, 0, 100, 200, 300, and 400. The markings are in a cursive script. The bar has vertical tick marks corresponding to these values. The segment between 0 and 100 is further divided into smaller, unlabeled increments.

LANTBRUKSSTYRELSEN

27 AUG. 1952

DIARIE Nr

SAK Nr

FÖRSLAG TILL

Slätteröds dikningsföretag år 1949

I *Slimminge* SOCKEN(-NAR) AV *Malmöhus* LÄN

UPPRÄTTAT ÅR(EN) 1949 { I LITEN } SAMBAND MED SYNEFÖRRÄTTNING ENL. VATTENLAGEN AV

ORIGINAL NITN.Nr 001. Erik Alstrom (NAMN)

ORIGINAL

事

M

2 4963

Lantbruksingenjör.
(TITEL)




VT41 RITN. ST. 2

KUNGL. LANTBRUKS-
STYRELSENS ARKIV

STYRELSENS AKT

Nr


2522-1

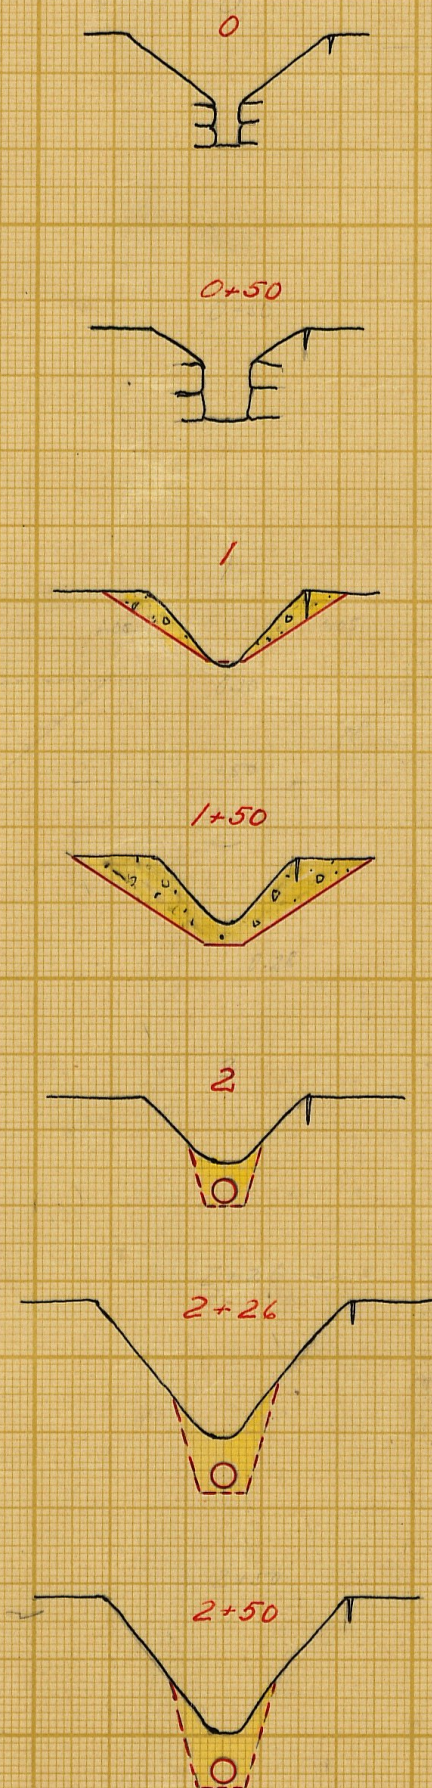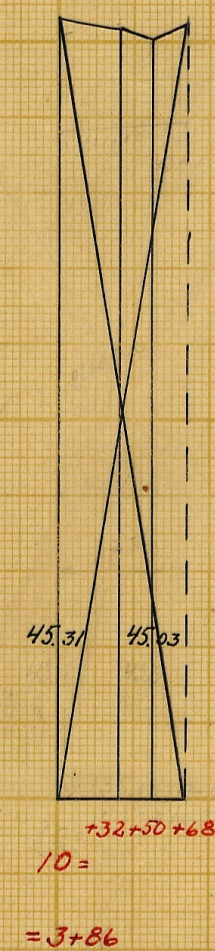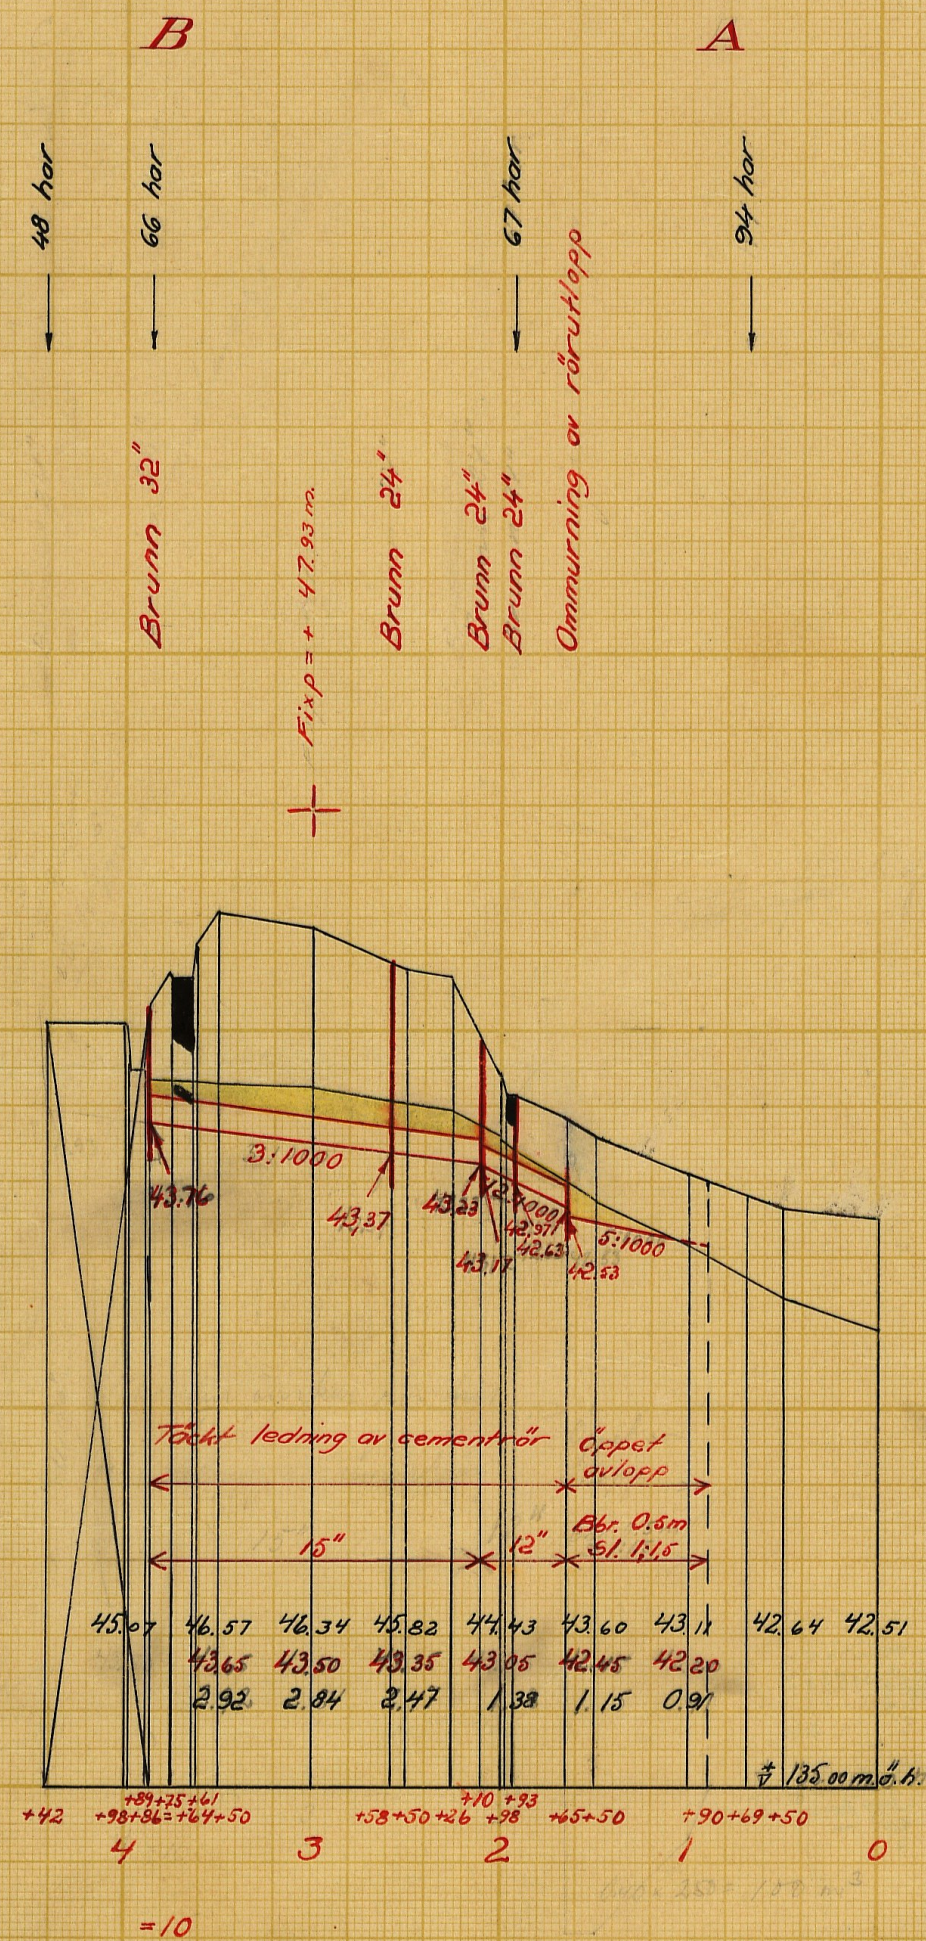

Trumma för ägöväg mellan 3+64-3+75

Förslag till 24" brunn


Skala 1:50

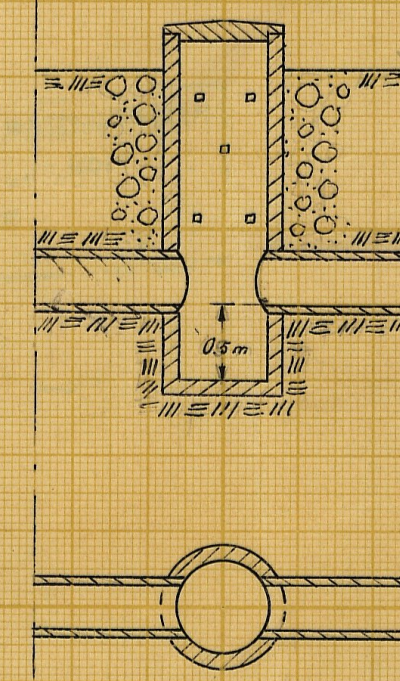


Förslag till ommurning av rörutlopp vid 1+65

Skala 1:50

Sektion A-A

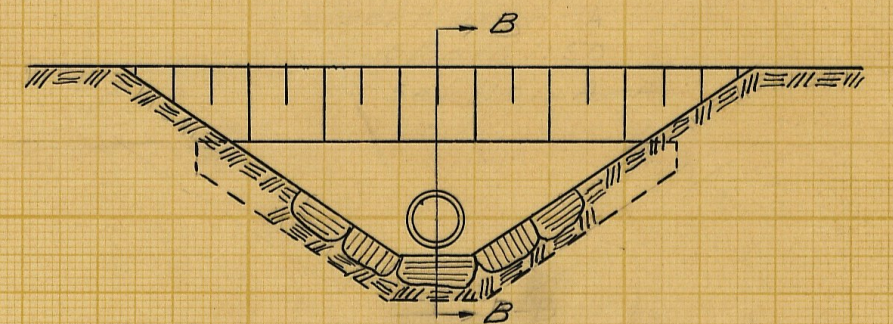


Sektion B-B

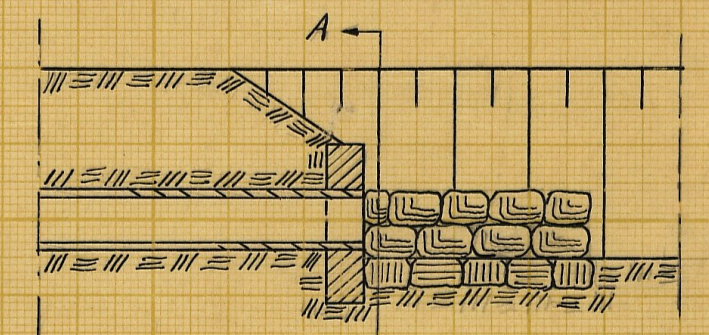


Förslag till 32" brunn

Skala 1:50

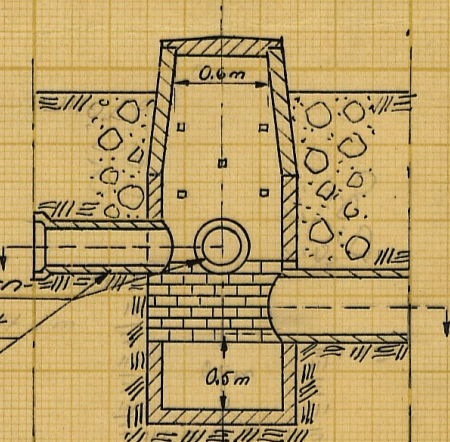

10" rör med järngaller fastsatt i muffen

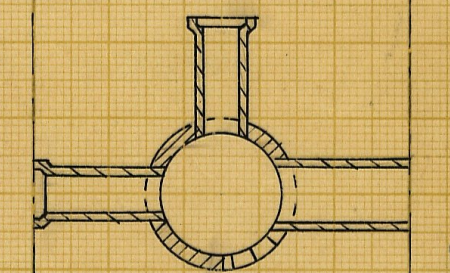

Skala 1:50

Förslag till

Slätteröds dikningsföretag år 1949

i Slimminge socken (när) av Malmöhus län

upprättat år (en) 1949 i samband med synförrättning enl. vattenlagen av

Original Kopia

STN. Nr 002 Erik Olsson (Namn)

M 2*0963 Lantbruksingenjör (Titel)

Antal ritn. st. 2 KUNGL. LANTBRUKS-STYRELSENS ARKIV Nr 2522-2

2522-2

M

2*0963

LANTBRUKSSTYRELSEN

27 AUG 1952

DIARIE Nr

SAK Nr

LANTBRUKSSTYRELSEN

7 FEB 1950

DIARIE Nr

SAK Nr

Kungl. Lantbruksstyrelsens
arkiv

LANTBRUKSSTYRELSEN

11 DEC 1951

DIARIE Nr

Handlingar

till

SLÄTTERÖDS DIKNINGSFÖRETAG ÅR 1949

i Slimminge socken av Malmöhus län.

Upprättade vid laga syneförrättning år 1949 av

Erik Alström

Lantbruksingenjör.

BESLUT

av

LANTBRUKSNÄMNDEN

Enahat

14/8 1952

Handlingar

till

SLÄTTERÖDS DIKNINGSFÖRETAG ÅR 1949

i Slimminge socken av Malmöhus län.

Upprättade vid laga syneförrättning år 1949 av

Erik Alström

Lantbruksingenjör.


Innehållsförteckning:

Protokoll		sid. 1 - 6
Bilagor 1 - 4		" 7 - 13
Värderingslängd	Bil. A	" 14 - 17
Kostnadsförslag	Bil. B	" 18 - 19
Arbetsbeskrivning	Bil. C	" 20 - 24
Utlåtande	Bil. D	" 25 - 35
Kostnadsfördelningslängd	Bil. Da	" 36 - 38

Till akten hör 2 ritningar.

ÖVERSIKTSKARTA

Skala 1 : 50000

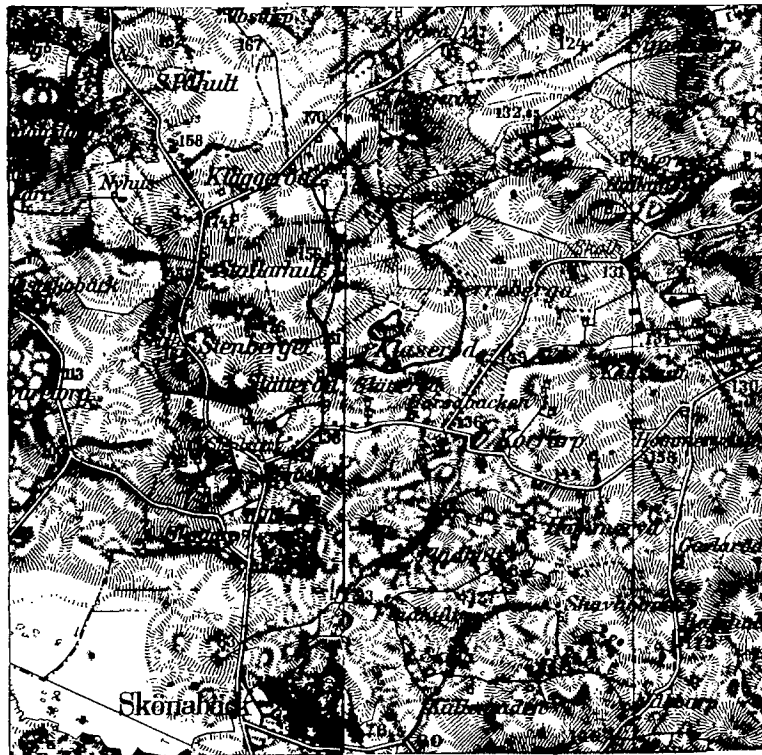

Protokoll, fört vid samman-
träden för synförrättning
enligt vattenlagen angående
föreläggning av marker till
Slätteröd m 1 m fl. fastig-
heter i Skrimminge socken
av Hälsinglands län.

40
8
24
32

År 1949 den 31 juli inställdes sig
undertecknad, förrättningsman, jämte skiftes-
godsmännen Herman Persson och Ernst Larsson hos
lantbrukare Thure Vahlberg, Slätteröd, per Ve-
beröd, för att jämlikt av länstypelsen utfärdad
föreläggning (bil 1) handlägga synförrättning en-
ligt vattenlagen för föreläggning av marker till
Slätteröd m 1 m fl. fastigheter i Skrimminge
socken. Kungörelse angående förrättnings-
föreläggning denna dag hade av förrättningsmännen
den 27 juni 1949 översänts till pastorsämbetena
i Skrimminge och Blomby församlingar och
hade dessa kungörelser enligt a. desamma
tecknade bevis (bil. 2 o. 3) anslagits för vederbö-
rande församlingar söndagen den 3 juli 1949.
Kungörelsen hade därjämte den 29 juni 1949 varit
införd i Hånska dagbladet. Till kände sakägare
hade förrättningsmännen den 1 juli 1949 öv-
ersänt underättelser om förrättningen. Över av-
sända kungörelser, kallelser och underättelser
hade en särskild förteckning upprättats (bil. 4).
Förutom synmännen hade följande tillspädeskommit:

Förhållanden till förrättningen:

Lantbr. Thure Vahlberg, äg. 31/384 mtl. Slätteröd nr 1¹⁵,
68/1440 mtl. Slätteröd nr 1¹⁰, 31/2880 mtl. Slätte-
röd 1¹¹, 31/2880 mtl. Slätteröd 1¹² och 31/2880
mtl. Slätteröd 1¹⁴ (mtl. lög. den 7/12/1938.
nr 281 och den 16/6 1943 nr 373).

2.
Övriga sakägare och ombud.

Lantbr. Isaac Nilsson; äg. 31/2880 mtl. Klätteröd
1¹³ (mt. lagf. den 9/3 1944 m. 72)
ägn. deuntom utan lagf. avs. från
Klätteröd 19-18

" Gustav Karwigsson; äg. 57/820 mtl.
Klätteröd 4²⁹.

Tullöverkontrollör A. V. Jørgensen; äg. 1/2 mtl. Kläsa-
röd 1' och 1/2 mtl. Kläsaröd 2' genom
Wilhelm Jørgensen och E. G. Jørgensen.
Fröken Betty Karie.

§ 1.

Det för förättningssmannen utfärdade
förordnande upplästes och bläddes protokollet
såsom bil. 1.

§ 2.

För mot slysmännen hade ingen
att anmäla. Slysmännen visste sig ej heller
stå i jämsförhållande till nu kände sak-
ägare. Gode männen förklarade, att de av-
lagt förskriften rd, samt att de innehade
uppdrag att vara skiftesgodmän.

§ 3.

Laga hinder mot förättningens hand-
läggande eller det nu planerade företags
utförande hade ingen att anmäla.

§ 4.

Förvaltningsmannen framlade plankarta över de marker, som torde bliva berörda av det planerade företaget, ävensom profilritningar över de avlopp, vilkas uppbyggnad påpekats i samband med verkställda förundersökningar.

§ 5.

Meddelades att synsägning skulle företagas omedelbart efter sammanträdet.

§ 6.

Upplästes och godkändes dagens protokoll samt meddelades, att kallelser till nytt sammanträde skulle utfärdas genom personliga kallelser till Thure Vahlberg och Isaac Nilsson samt gode män.

Slutet den 31 juli 1949.

Erik Alström

Ingemar Nilsson

Herman Persson

Thure Vahlberg

År 1949 den 9 september inställde sig under tecknad förvaltningsman, jämte skiftesgodemännen Herman Persson och Thure Vahlberg för att åter handlägga synesförvaltningen.

Förutom synemännen hade följande tillstådeskommitté:

Thure Vahlberg

Isaac Nilsson

§ 7.

Enligt § 6 i protokollet skulle till detta sammanträdde personliga kallelser utgå till Thure Vahlberg, Assar Nilsson och gode männen. Sådana kallelser hade av förrättningsmannen arskänt till vederbörande den 27 augusti 1949.

§ 8.

Förrättningsmannen redogjorde för av honom upprättat förslag till företags utförande samt framlade till sakägarnas granskning de till företaget hörande handlingarna och ritningarna. Förslagshandlingarna bilades protokollet värderingslängden såsom Bil A kostnadsförslaget såsom Bil B samt arbetsbeskrivningen såsom Bil C.

§ 9.

Förrättningsmannen redogjorde för gällande bestämmelser rörande bidrag och lån av statsmedel till utförande av forsläggningsföretag.

§ 10.

Sakägarna överenskommo att ansöka om bidrag från statens ordningsanslag till sina kostnader för företags utförande.

De uppdrogo åt lantbr. Thure Vahlberg att till Kungl. Lantbruksstyrelsen ingiva

- ansökan om statsbidrag;
- att, därest statsbidrag beviljas, med Hingl. Lantbrukstypetorn avsluta kontrakt om företagets utförande;
- att uppbära och återbetala det statsbidrag, som kan komma att beviljas till företaget;
- att företrädarna delägarna i alla de öfriga frågor, som arse bidrag från statens ardebidsanslag.

§ 11.

Antecknades till protokollet, att kostnaderna för hantlangning uppgått till 35 kronor, vilka förskötterats av lantbr. Thure Vahlberg.

Inmonokostnaden för synförärrings-sammanträdet hade förskötterats av förärringsmännen med 28,55 kronor.

Gode männens råbningar betalades av lantbr. Thure Vahlberg med 72 kronor.

§ 11.

Antecknades att arealerna för de berörda fastigheterna uppgingo till:

Thure Vahlberg	10 har
Assar Nilsson	23 "

§ 12.

Bygarens synmännens utlåtande - se bil. 2 med underbilaga 2a - med tillkännagivande, att den med utlåtandet missnöjde ägde det-samma blandra genom besvär till Söderbygdens

rättendometal.

§ 14.

De närvarande förklarade sig beredda att välja sýsloman och utsågo här till kontbr. Thure Vahlberg.

§ 15.

Förrättningsmannen meddelade, att ar-
skrifter och kopior av de till företaget hörande
handlingarna och ritningarna skulle förvaras
av sýslomannen för företaget och alltså
inom trettio dagar översändas till kontbr.
Thure Vahlberg för att av honom hållas
tillgängliga för men, som önskar granska
dem eller laga arskrifter.

§ 16.

Nå intet vidan förekom, upplästes och
godkändes dagens protokoll samt förklarades
förrättningen avslutad och upplöstes samman-
trädet.

Slutet den 9 sept. 1949

Erik Alström

Jantzenberg

Ant. Larsson

Skifta godsmann

Herman Persson

Skifta godsmann

R E S O L U T I O N.

Översändes till e.o. lantbruksingeniören Erik Alström,

_____ som förordnas att, därest lagå hin-
der ej möter, i behörig ordning företaga den i inneliggande ansökan
omförmälda förrättning; skolande bevis om detta förordnandes emot-
tagande skyndsamt hit insändas.

Malmö i landskansliet den 2 november 1945.

På länsstyrelsens vägnar:

R. Kinnman

E. Kvistberg

Edward A. Lee 5/11-45

Till

Länstyrelsen i Malmöhus län.


Med anledning av härvid fogade ansökan får Torrlägg-
ningsnämnden i Malmöhus län härigenom föreslå
e.o.lantbruksingenjören Erik Alström
såsom lämplig förrättningsman för ifrågavarande företag, av-
seende Slätteröd nr 1 i Slimminge socken.

Malmö den 29 oktober 1945.

Å TORRLÄGGNINGSNÄMNDENS I MALMÖHUS LÄN vägnar:

Håkan Viström

Benarand

 

27 SEP. 1945

9. 2229
3.

Am

Till

Kungl. Maj:ts Befallningshavande i Malmöhus län.

Undertecknad... få... härmed vördsamt anhålla om förordnande
~~Chalmers & Jernsällskapet~~
för inom länet tjänstgörande lantbruksingenjör att jämlikt bestäm-
~~10 hars vattenlag~~
melserna i gällande vattenlag handlägga syneförrättning för torr-
läggning av vattenskadade marker tillhörande

..... *Thure Wahlberg*

.....

.....

.....

.....

.....

..... (- - - gården m.fl. hemman)

Slätteröd nr 1 i *Skimminge* sock.....

av Malmöhus län.

Förteckning över de fastigheter, som ytterligare kunna för-
väntas bli av företaget berörda, återfinnaes å omstående sida.

Närmaste järnvägsstation till förrättningsstället är

..... *Skurup*

Meddelanden angående förrättningen torde ställas till

..... *Thure Wahlberg*

adress *Slätteröd*

pr *Veberöd* Telefon *83 Slätteröd*

..... *Slätteröd* den *23 Sept. 1945*

.....
Thure Wahlberg
.....

.....

.....
(Sökandens eller sökandenas namn)

Förteckning

Över fastigheter, som väntas bli av företaget berörda.

Fastighetens namn:	Ägarens namn
Stallskult.....	Asser Nilsson.....
Stallskult.....	Herman Olsson.....
Stallskult nr 1.....	Herman Johansson.....
Stallskult.....	Jörgen Nilsson.....
.....	
.....	

K u n g ö r e l s e .

Sammanträde för syneförrättning angående torrläggning av marker till Slätteröd nr 1 i Slimminge socken av Malmöhus län kommer att hållas hos lantbrukare Thure Vahlberg, Slätteröd, Veberöd, torsdagen den 21 juli 1949 kl. 10,00, då vederbörande sakägare hava att tillstädeskomma personligen eller genom lagligen befullmäktigade ombud. Av förrättningen kommer att beröras marker tillhörande Slätteröd nr 1 och Kläggeröd nr 4 i Slimminge socken samt Klasaröds gård i Bläntarps socken.

Malmö den 27 juni 1949.

Erik Alström

Lantbruksingenjör.

Att förestående kungörelse anslagits för Slimminge församling söndagen den *3 juli* betygar:



*Sven Fastman
Kyrkostånd*

Anhålles, att ovanstående kungörelse anslås snarast möjligt samt därefter med påtecknat bevis återställas till förrättningsmannen under adress Lundavägen 66, Malmö.

K u n g ö r e l s e .

Sammanträde för syneförrättning angående torrläggning av marker till Slätteröd nr 1 i Slimminge socken av Malmöhus län kommer att hållas hos lantbrukare Thure Vahlberg, Slätteröd, Veberöd, torsdagen den 21 juli 1949 kl. 10,00, då vederbörande saksägare hava att tillstädeskomma personligen eller genom lagligen befullmäktigade ombud. Av förrättningen kommer att beröras marker tillhörande Slätteröd nr 1 och Kläggeröd nr 4 i Slimminge socken samt Klasaröds gård i Bläntarps socken.

Malmö den 27 juni 1949.

Erik Alström

Lantbruksingenjör.

Att förestående kungörelse anslagits för Bläntarps församling söndagen den 3 juli 1949 betygar: *H. Rodin*

P. P.

Anhålles, att ovanstående kungörelse anslås snarast möjligt samt därefter med påtecknat bevis återställas till förrättningsmannen under adress Lundavägen 66, Malmö.

F ö r t e c k n i n g

över kungörelser, kallelser och underrättelser, som avsänts vid syne-
förrättning angående torrläggning av marker tillhörande Slätteröd nr 1
m. fl. hemman i Slimminge och Blentarps socknar av Malmöhus län.

Adressat	Adress	Datum för un- derrättelsens avsändande
Pastorsämbetet i Slimminge församling,	Slimmingeby	27/6 1949
" i Blentarps "	Bläntarp	- " -
Skiftesgodemannen Herman Persson,	Oran nr 1, Slimmingeby	- " -
" Knut Larsson,	"	- " -
Lantbr. Thure Vahlberg,	Slätteröd, Veberöd	1/7 1949
" Assar Nilsson,	" "	- " -
" Gustav Harvigsson,	" "	- " -
Tullöverkontrollör A. V. Jörgensen, Klasaröds gård,	"	- " -

Malmö den 18 juli 1949.

Erik Alström

/Erik Alström/

Lantbruksingenjör.

Fastighet och ägare Ägobeskrivning	Ägo- figur- nummer	Förbättrad mark				Markvärde per hektar		B å t n a d		
		åker, tomt		annan mark		nu- varande	bli- vande	per hektar	per ägofigur	öre
		har	ar	har	ar	kronor	kronor	kronor	kronor	
1	2	3		4		5	6	7	8	
<u>Slimminge socken.</u>										
Slätteröd av 1 ¹⁰ , ⁶⁸ 1440 mtl.										
Thure Vahlberg										
<u>1. Alstringsbåtnad.</u>										
åker, mylla på lerbl. sand	1	0	07			900	2400	1500	105	-
" - " -	2	0	20			1500	"	900	180	-
" - " -	3	0	10			2100	"	300	30	-
" - " -	4	0	08			1500	"	900	72	-
A-summa		0	45						387	-
<u>2. Brukningsbåtnad</u>										
ägofigurerna	1-6	1	47					200	294	-
B-summa		1	47						294	
<u>Totalsumma kronor</u>									681	
Slätteröd 1 ¹¹ , ³¹ 2880 mtl.										
Thure Vahlberg										
<u>1. Alstringsbåtnad</u>										
åker, mylla på lerbl. sand	7	0	02			1500	2400	900	18	-
" - " -	8	0	07			2100	"	300	21	-
A-summa		0	09						39	-
<u>2. Brukningsbåtnad</u>										
ägofigurerna	7-10	0	93					400	372	-
Överföres		0	93						372	

Fastighet och ägare Ägobeskrivning	Ägo- figur- nummer	Förbättrad mark				Markvärde per hektar		B å t n a d		
		åker, tomt		annan mark		nu- varande	bli- vande	per hektar	per ägofigur	
		har	ar	har	ar	kronor	kronor	kronor	kronor	öre
1	2	3		4		5	6	7	8	
Överförs		0	93						372	-
B-summa		0	93						372	-
Totalsumma kronor									411	-
Slätteröd 1 ¹² , ³¹ 2880 mtl.										
Thure Vahlberg										
1. Alstringsbåtnad										
Åker, mylla på lerbl. sand	11	0	28			2100	2400	300	84	-
" - " -	12	0	05			1500	"	900	45	-
A-summa		0	33						129	-
2. Brukningsbåtnad										
Ägofigurerna	11-14	0	87					200	174	-
B-summa		0	87						174	-
Totalsumma kronor									303	-
Slätteröd 1 ¹³ , ³¹ 2880 mtl.										
Assar Nilsson										
1. Alstringsbåtnad										
Åker, mylla på lerbl. sand	15	0	29			2100	2400	300	87	-
" - " -	16	0	15			1500	"	900	135	-
" - " -	17	0	14			"	"	"	126	-
" - " -	18	0	04			900	"	1500	60	-
Summa		0	62						408	-

VÄRDERINGSLÄNGD


Fastighet och ägare Ägobeskrivning	Ägo- figur- nummer	Förbättrad mark				Markvärde per hektar		B å t n a d		
		Åker, tomt		annan mark		nu- varande	bli- vande	per hektar	per ägofigur	
		har	ar	har	ar	kronor	kronor	kronor	kronor	öre
1	2	3		4		5	6	7	8	
Slätteröd 1 ¹⁴ , ³¹ / ₂₈₈₀ mtl.										
Thure Vahlberg										
1. Alstringsbåtnad										
Åker, mylla på lerbl. sand	19	0	21			1500	2400	900	189	-
" - " -	20	0	38			2100	"	300	114	-
Summa		0	59						303	-
Slätteröd 1 ¹⁵ , ³¹ / ₃₈₄ mtl.										
Thure Vahlberg										
1. Alstringsbåtnad.										
Åker, mylla på lerbl. sand	21	0	36			2600	3000	400	144	-
" - " -	22	0	40			1800	"	1200	480	-
" - " -	23	0	05			1000	"	2000	100	-
" - " -	24	0	11			"	"	"	220	-
" - " -	25	0	07			"	"	"	140	-
A-summa		1	00						1084	-
2. Brukningsbåtnad.										
brukn.enheten ägofig.	21-26	4	36					200	872	-
B-summa									872	-
Totalsumma kronor									1956	-

KOSTNADSFÖRSLAG

Läge	Längd m.	Arbete, jordart m. m.	Antal	å-pris	Kostnad		Kostnad		Summa	
					kronor	öre	kronor	öre	kronor	öre
		<u>Dikessträckan A - B.</u>								
0+90-1+65	75	<u>Schaktning av:</u>								
		Lerbl. sand och grus med								
		sten	m ³	100	2.50	250	-			
1+65-2+10	45	<u>Cementrör 12"</u>	m	45	5:-	225	-			
		<u>Schaktning</u> , stämpling,								
		rörläggning och åter-								
		fyllning	m	45	2.25	101	25			
2+10-3+86	176	<u>Cementrör 15"</u>	m	176	6.50	1144	-			
		<u>Schaktning</u> , stämpling,								
		rörläggning och åter-								
		fyllning	m	176	3:-	528	-	2248	25	
		<u>Tills. 296 meter.</u>								
		<u>Borttagning</u> av stubbar och buskar				50	-			
		<u>Tillägg</u> för borttagning av bro vid								
		1+93 - 1+98				10	-			
		<u>Tillägg</u> för genomgång av bro vid								
		3+64 - 3+75				50	-	110	-	
		<u>Ommurning</u> av rörutlopp vid 1+65			75:-	75	-			
		<u>Brunnar</u> med 24" inre diameter, kopp-								
		lingar m. m. vid 1+93, 2+10 och 2+58 st.	3	65:-	195	-				
		<u>Brunn</u> med 32" inre diameter, kopplingar								
		Överföres				270	-	2358	25	

Läge	Längd m.	Arbete, jordart m. m.	Antal	å-pris	Kostnad		Kostnad		Summa	
					kronor	öre	kronor	öre	kronor	öre
		Överfört			270	-	2358	25		
2 st./ och 10" intagerör med galler m. m. vid										
3+86		st.	1	100	100	-	370	-		
<u>Ersättning för markåtgång genom dikets</u>										
utvidgning, till ägaren av Klasaröd nr										
1 ¹ och 1 ²		m ²	55	0.30	16	50				
<u>D:o</u> till ägaren av Slätteröd nr 1 ¹⁰		m ²	55	0.30	16	50				
<u>Ersättning för intrång genom jordupplag</u>										
till ägaren av Klasaröd nr 1 ¹ och 2 ¹										
		m ³	50	0.30	15	-				
<u>D:o</u> till ägaren av Slätteröd nr 1 ¹⁰		m ³	50	0.30	15	-	63	-		
<u>För oförutsedda fall, arbetsledning</u>										
m. m. tillägges c:a 20 %										
							608	75	3400	-

Slätteröd den 9 september 1949.

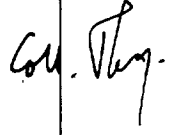
/Erik Alström/
Lantbruksingenjör. 

21.

L ä g e	Längd	Djup	Botten- bredd	Dag- bredd	Sido- lutning	Botten- höjd och lutning		A n m ä r k n i n g a r
	M e t e r							
1	2	3	4	5	6	7	8	9
<u>Vid dikningsföretagets utförande är i övrigt att iakttaga:</u> 1/ De massor, som komma att upptagas vid fördjupning och utvidgning av de öppna dikessträckorna skola fördelas till lika godhet och mängd på båda sidor om det nya avloppet, därest vederbörande jordägare eller arrendator ej påfordra, att massorna helt eller till större delen skola uppläggas på viss sida. Massorna skola uppläggas med minst 1:- m frikant. Jordvallarna skola genomgrävas vid tillstötande diken och svackor, så att ytvattnet obehindrat kan avrinna till avloppet. 2/ Ras och skred, som möjligen uppkomma i de öppna dikessträckorna, innan företaget i dess helhet färdigställts, skola omedelbart avhjälpas och erforderliga förstärkningsarbeten utföras. 3/ Sten, som förekommer bland schaktningsmassorna från de öppna dikessträckorna, skola sammanföras i särskilda rösen och få ej under några villkor blandas med de lösa massorna. 4/ Ommurningarna vid avvägningpunkten 1+65 skall utföras av betong med 300 kg E-cement per m³ samt grundläggas på utfyllning av skärv. 5/ All stensättning skall grundläggas minst 0.20 m under det nya avloppets bottenlinje och utföras av flata eller kilade stenar, sammanfogade i ordnade förband medelst cementbruk. Stensättning får ej utföras av sten med mindre dimension än 0,20 x 0,35 x 0,45. Stensättning skall läggas på underlag av skärv. 6/ Sten, som ligger hindrande i vägen för rörledning, skall upptagas. 7/ Inga rör få nedläggas, förrän de blivit godkända av vederbörande lant-								

- bruksingenjör eller av den, han i sitt ställe förordnar.
- 8/ Rörledning får ej täckas, förrän den blivit godkänd av vederbörande lantbruksingenjör eller av den, han i sitt ställe förordnar.
- 9/ Rörledning skall efter sådant godkännande omedelbart höljas till 0,6 m djup, räknat från ledningens överkant.
- 10/ Sådan höljning skall utföras genom påfyllning av ur rörgraven uppschaktade jordmassor, och, om dessa massor ej äro tillräckliga, genom nerschaktning från sidorna.
- 11/ Samtliga ur rörgraven uppschaktade massor skola återfyllas.
- 12/ Fyllningen skall packas väl, särskilt under och på båda sidor om rörsträngen samt stötas väl, så att framtida sättningar i möjligaste mån förhindras.
- 13/ Fyllningen får ej innehålla sten.
- 14/ Enskilda rörrännor, som utmynna intill en brunn, skola av entreprenören kostnadsfritt kopplas i brunnen, därest jordägaren eller arrendatorn tillhandahåller för sådan koppling erforderliga rör.
- 15/ Kopplingen av sådana rörrännor, som utmynna på längre avstånd från brunnarna, skola, därest jordägaren eller arrendatorn därom gör framställning, utföras av entreprenören men bekostas av jordägaren eller arrendatorn.
- 16/ Samtliga brunnar skola försänkas 0,5 m, räknat från utloppsrörets underkant, samt förses med hållbart lock av armerad betong.
- 17/ Brunnar med 24" inre diameter skola helt utföras av betongrör.
- 18/ Brunnar med större inre diameter än 24" skola utföras av betongrör

43.
med ett mellanskift av brända brunnstegel.

- 19/ I brunnsväggarna skola upptagas hål i tillräckligt antal, så att dagvatten obehindrat kan rinna in i brunnarna. För koppling av blivande täckdiken skola dessutom i brunnarna på lämpliga höjder inkopplas minst 3 st. 4" tegelrör eller det större antal rör, som betingas av förhåandenvarande förhållanden.
- 20/ Samtliga brunnar skola uppdragas till 0,30 m över markytan.
- 21/ Samtliga brunnar skola grundläggas på fast underlag, förses med botten av betong samt omskolas med sten och grovt grus.
- 22/ Bottnen skall vara igjuten i den understa brunnsringen, innan denna nedsättes, därest detta ej medför särskilda svårigheter vid brunns byggande, I sådant fall skall bottnen igjutas sedan den nederta brunnsringen färdigställes eller ock skall bottnen sättas på underlag av 3" plank.
- 23/ Kopplingarna i brunnarna skola vara ordentligt utförda och de kopplade rören sammanfogade med brunnsväggen medelst cementbruk.
- 24/ I brunnen vid 3+86 skall på lämpliga höjder inkopplas 2 st. 10" rör för intag av vatten från öppna diken. Rören skola förses med ett galler i muffen.
- 25/ Träd och buskar utmed de nya dikessträckorna skola rothuggas och borttagas.
- 26/ Vattnet i avloppen får under den tid, då arbete pågår, uppdämmas och regleras i den omfattning, som erfordras för arbetets ändamålsenliga utförande, dock icke så att skada uppstår. Vattenståndet får så-

lunda ej uppdämmas till sådan höjd, att omgivande marker skadas och ej heller så, att vattenbrist uppkommer nedanför uppdämningen. Efter uppdämning skall vattenståndet nedsänkas med försiktighet, så att skada ej uppkommer.

- 27/ Vederbörande lantbruksingenjör äger meddela de särskilda föreskrifter, som erfordras, därest det under arbetets utförande visar sig nödvändigt att förstärka grunden för vissa täckta dikessträckor med till dem hörande brunnar. Blivande entreprenör är skyldig att omedelbart underrätta vederbörande lantbruksingenjör för den händelse grundförstärkning erfordras.

Slätteröd den 9 september 1949.

Erik Alström

/Erik Alström/

Lantbruksingenjör.

W. Flyg.

Bil. D.

Utlåtande, avgivet vid syne-
förrättning angående torrläggning av
marker till Slätteröd nr 1 i Slim-
minge socken av Malmöhus län.

Mom. 1. Förordnande m. m.

Genom länsstyrelsens resolution den 2 nov. 1945 förordnades undertecknad, förrättningsman, att handlägga syneförrättning enligt vattenlagen angående torrläggning av marker till Slätteröd nr 1 i Slimminge socken av Malmöhus län. Laga hinder har ej anmälts emot förrättningsens handläggande eller det avsedda dikningsföretagets utförande, ej heller har sådant hinder av synemännen kunnat utrönas. Det planerade torrläggningsföretaget avser "dikning", varför synemännen handlagt syneförrättningen enligt de bestämmelser i vattenlagen, som gälla för sådant företag. Dikningsföretaget berör marker tillhörande Slätteröd nr 1 i Slimminge socken.

Mom. 2. Dikningsföretagets läge, omfattning, planläggning m. m.

Dikningsföretaget, som tillhör Höljans nederbördsområde nr 91 ligger c:a 6 km NVV om Slimminge kyrka. På hithörande översiktskarta har dikningsområdet utmärkts med gul färg.

De marker, om vilkas torrläggning det är fråga, avvattnas nu till ett öppet avlopp, som från avvägningspunkten 3+86 avleder vatten i sydlig riktning. Avloppet har emellertid lagts för grunt, varför vissa av de marker, vilka för sin torrläggning äro beroende

av detsamma, nu besväras av vatten. Förrättningsmannen har därför på sökandens begäran upprättat förslag till utförande av nytt avlopp (dikessträcken A - B) till det djup och med dimensioner i övrigt, som erfordras för ändamålsenlig torrläggning av de nu vatten-skadade markerna. Enligt förrättningsmannens förslag, vilket närmare framgår av förslagshandlingarna, skall för det gemensamma dikingningsföretaget dikesträcken A - B utföras.

Synemännen vilja i detta sammanhang även framhålla, att det enligt deras åsikt ej förefinnes någon fara för det tänkta avloppets framtida bestånd, därest det utföres av fullgoda cementrör, enär det vid analyser av vatten från närgränsande, likartade områden framgätt, att vattnet i dessa trakter ej innehåller ämnen med skadlig inverkan på betong.

För samtliga dikesträckor hava profilritningar upprättats. Ritningarna angeva de olika dikesträckornas djup och övriga dimensioner. Ävensom läget för den ommurning och de brunnar, som skola utföras.

För sistnämnda konstarbeten hava särskilda typritningar upprättats. De olika tänkta dikesträckornas lägen på marken markeras på hithörande plankarta av röda, enkla, heldragna linjer. Läget för ommurning och brunnar har utmärkts med röda ringar. Öppna avlopp markeras med två röda, heldragna linjer.

Vid bestämmandet av de olika dikesträckornas dimensioner har förrättningsmannen tagit hänsyn till såväl nederbördsområdets storlek och topografi samt avrinningen från detsamma som ock till förhanden-

27.

varande fallförhållanden. Nederbördsområdet har fastställts dels genom särskilda undersökningar på marken, dels med ledning av Ekonomiska kartverkets kartor över trakten. Storleken av de områden, som avvattnas till de olika dikessträckorna, framgår av profilritningarna. Den vattenmängd, som skall kunna avbördas, har beräknats med ledning av nederbördsområdets omfattning och under antagande att avrinningen vid normala flöden uppgår till högst 1,3 liter per sekund och hektar.

Samtliga de marker, vilka enligt synemännens åsikt beredas bättnad i form av ökad alstringsförmåga, därest det nu planerade dikningsföretaget kommer till utförande, hava kartlagts och avfattats på hithörande plankarta. Hela området har dessutom nivåavvägts.

Mom. 3. Broar och trummor.

Enskilda vägar.

Det nya avloppet korsar på två ställen enskilda ägovägar. Då de nya dikessträckorna skola utföras som täckta ledningar, erfordras emellertid inga nya trummor i korsningspunkterna. Det skall dock åligga dikningsföretaget att återställa vägarna i fullgott skick, så snart avlopp upptagits genom dem.

Mom. 4. Ersättningar.

För skada å växande gröda, som uppkommer vid utförandet av de nya dikessträckorna, skall ersättning utgivas. Kan överenskommelse därom ej träffas mellan vederbörande jordägare eller arrendator och företags styrelse, skall ersättningsbeloppets storlek bestämmas av

vederbörande lantbruksingenjör eller den, han i sitt ställe förordnar.

Beträffande sådan genom dikningsföretagets utförande möjligen uppkommen skada, som ej av synemännen förutsetts, hänvisas till bestämmelserna i 7 kap. 57 § vattenlagen.

Mom. 5. Kostnader.

Förrättningsmannen har beräknat kostnaderna för de dikessträckor, som skola utföras för det gemensamma dikningsföretaget, till 3400:- kronor. Kostnadsförslaget har bilagts förrättningshandlingarna såsom Bil. B.

Mom. 6. Båtnadsuppskattning och kostnadsfördelning.

Överenskommelse har ej träffats angående kostnadernas fördelning, varför synemännen uppskattat den båtnad, som företagets utförande bereda de i dikningssamfälligheten ingående markerna. Vid uppskattning av båtnaden hava synemännen följt föreskrifterna i 10 kap. 60 § vattenlagen och alltså värderat markerna dels efter företagets genomförande, dels i nuvarande vattenskadat skick. Vid värderingen har hänsyn tagits såväl till jordens godhet samt till de blivande och nuvarande torrlägningsförhållandena som ock till i orten gängse priser å fullt torrlagd jord av förhandenvarande beskaflenhet. Skillnaden mellan blivande och nuvarande värden motsvarar de båtnadsvärden, som skola ligga till grund för kostnadernas fördelning. Resultatet av värderingen och båtnadsuppskattningen återfinnes i värderingslängden Bil. A, som även utgör hävdeförteckning för de i dikningssamfälligheten

ingående markerna. Båtnad av annat slag än jordförbättring förekommer ej vid detta torrlägningsföretag.

Då de i dikningssamfälligheten ingående markerna avvattnas genom ett enda dike, och då ej heller någon större nivåskillnad förefinnes mellan vissa områden, föreligga ej sådana förhållanden, att kostnaderna skola jämkas enligt bestämmelserna i 7 kap. 24 § vattenlagen. Hela dikningsföretaget behandlas alltså som en enda avdelning. Kostnaderna skola därför utan jämkning fördelas de olika fastigheterna emellan i direkt förhållande till båtnadsvärdena.

Kostnaderna för fullständig torrläggning av dikningssamfälligheten hava av förrättningsmannen beräknats till 3400:- kr och den därvid uppkommande båtnaden av synemännen värderats till 4062:- kr. Dikningssamfällighetens relativa kostnadstal beräknas alltså till 3400 : 4062 = 0.837026.

Särskild kostnadsfördelningslängd har upprättats och bifogats detta utlåtande (Bil. Da). I kolumn 15 av längden anges varje delägares och fastighets andel i de beräknade kostnaderna för dikningsföretagets utförande och i kolumn 16 de procenttal, efter vilka samtliga verkliga kostnader för företagets utförande och framtida underhåll skola fördelas. Sådana omständigheter, som omförmälas i 7 kap. 25-26 och 28-29 §§ vattenlagen, föreligga ej vid detta torrlägningsföretag.

Kostnaderna för denna syneförrättning skola enligt bestämmelserna i 10 kap. 30 och 79 §§ vattenlagen omedelbart av sökandena förskju-

tas. Kommer företaget till utförande, skola förrättningskostnaderna fördelas mellan samtliga delägare på samma sätt som företagets övriga kostnader.

Mom. 7. Dikningsföretagets utförande.

Då det av verkställda utredningar och beräkningar framgått, att det planerade dikningsföretaget är ekonomiskt lönande, finna synemännen skäligt tillstyrka, att det kommer till utförande. Företaget skall alltså, därest sökanden vill fullfölja detsamma, utföras i överensstämmelse med av förrättningsmannen upprättat förslag och med beaktande jämväl av de närmare bestämmelser, som framgå av detta utlåtande. Arbetet får påbörjas så snart denna syneförrättning tagit åt sig laga kraft. Företaget skall vara färdigställt inom 10 år efter det syneförrättningen fastställts. Angående förlängd arbetstid hänvisas till bestämmelserna i 7 kap. 58 § vattenlagen.

Utöver vad som föreskrives i arbetsbeskrivningen (Bil. C) är vid företagets utförande följande att iakttaga:

- 1/ Arbetet skall utlämnas på entreprenad på de villkor, som äro för delägarna mest gynnsamma och betryggande.
- 2/ Arbetet skall anmälas till Riksförsäkringsanstaltens ombud i orten eller till annan lämplig försäkringsanstalt, innan detsamma påbörjas. Sådan anmälan erfordras ej för den händelse blivande entreprenör är att anse som sådan arbetsgivare, som själv äger att ombesörja försäkring för av honom anställda arbetare.

- 3/ De olika dikessträckorna skola följa på marken utstakade och på plankartan angivna sträckningar.
- 4/ Under arbetets utförande får vattnet uppdämmas, dock icke så att växande gröda eller annan egendom skadas.
- 5/ Samtliga cementrör skola vara av fullgod beskaffenhet, fria från gjutfel och frostsador samt fylla de fordringar på tät-
het, som närmare angivas i Svenska Kommunal-Tekniska Föreningens
normalbestämmelser för leverans och provning av betongrör. Rör-
ren skola, innan brott uppstår vid yttre tryck, kunna tåla följande belastningar per cm av rörets längd: 15" 17 kg och 12" 16 kg.
- 6/ På profilritningarna angivna höjdlägen för bottenlinjerna, vilka uträknats i förhållande till jämförelseplan och fixpunkter, skola gälla framför på förslagsritningarna och i arbetsbeskrivningen (Bil. G) angivna djupsiffror.
- 7/ Fixpunkter hava utsatts till ledning vid arbetets utförande och dikningsföretagets framtida underhåll. Deras lägen i plan och profil framgå närmare av förslagsritningarna och arbetsbeskrivningen (Bil. C).
- 8/ Fixpunkterna äro lagligen skyddade och få alltså ej övertäckas, borttagas eller på annat sätt förstöras. Vill jordägare borttaga fixpunkt, skall han därom göra anmälan till vederbörande lantbruksingenjör, som då låter avväga annan lämplig fixpunkt. Kostnaderna för lantbruksingenjören i sådant hänseende företagna för-

32.
rättning gäldas av dikningsföretaget.

Kommer företaget att understödjas av statsmedel, skola de särskilda bestämmelser, som eventuellt kunna bliva föreskrivna som villkor för statsunderstödet beviljande, vara för samtliga delägare bindande.

Mon. 8. Dikningsföretagets avsyning.

Sedan företaget blivit utfört, skall detsamma jämlikt bestämmelserna i 13 kap. 1 § vattenlagen avsynas av vederbörande lantbruksingenjör eller av den, han i sitt ställe förordnar. Företaget skall anses fullbordat, då avsyningsförrättaren överlämnat bevis om godkännande eller, för den händelse att företaget blivit understött med statsmedel, när vederbörande myndighet godkänt detsamma.

Mon. 9. Dikningsföretagets framtida underhåll.

Kostnaderna för företagets framtida underhåll skola fördelas på samma sätt som kostnaderna för företagets första utförande eller efter de fördelningstal, som finnas närmare angivna i kolumn 16 av kostnadsfördelningslängden (Bil. Da). Varje delägare är berättigad påfordra, att de dikessträckor, av vilka han är beroende, alltid hållas i fullgott skick. Gör någon sig skyldig till skadegörelse på de olika dikessträckorna med till dem hörande anläggningar, och botar han ej efter tillsägelse omedelbart skadan, äger företagets syssloman eller också den, som lider men av skadegörelsen, att vid vederbörande häradsrätt föra talan mot den försumlige. Enskilda dräneringsledningar få tillkopplas de täckta avloppen endast i de brunnar, som ut-

förts. Spillvatten får tillåtas först sedan det blivit i erforderlig grad renat.

Mom. 10. Organisation m. m.

För handhavande av dikningsföretagets angelägenheter skola delägarna utse en syssloman.

Sysslomannen åligger:

att ombesörja företagets utförande samt kontrollera entreprenörens arbete - i den mån så finnes erforderligt med biträde av sakkunnig person;

att tillse att samtliga dikesträckor alltid hållas i fullgott skick samt ombesörja rensnings- och underhållsarbeten;

att i mån av behov verkställa utdebiteringar på sätt närmare stadgas i 3 kap. 20 § vattenlagen;

att över inkomster och utgifter föra fullständiga och med verifikationer försedda räkenskaper, vilka skola avslutas per kalenderår och därefter framläggas för delägarnas hörande och godkännande vid allmänt sammanträde;

att för sistnämnda ändamål och då så eljest finnes nödigt kalla delägarna till sammanträde i den ordning, som föreskrives i 7 kap. 64 § vattenlagen;

att vid alla sammanträden föra protokoll, vilket skall vara för delägarna tillgängligt senast inom 14 dagar efter sammanträdet;

att i övrigt vidtaga alla de åtgärder, som kunna finnas nödiga för företagets ändamålsenliga utförande och underhåll samt därvid beakta

och följa de bestämmelser, som angivas i 7 kap. 61 - 65 §§ vattenlagen.

Till dikningsföretaget hörande handlingar och ritningar skola förvaras av styrelsens ordförande och hos honom hållas tillgängliga för envar, som vill granska dem eller taga avskrifter och kopior.

Företaget skall benämnas Slätteröds dikningsföretag år 1949. Mål, som beröra företaget, och som ej äro att hänföra till vattenmål, skola handläggas inför Vennehögs, Ljunits och Herrestads häradsrätt.

Mom. 11. Besvärshänvisning.

Den, som är missnöjd med åtgärd eller beslut under denna syneförrättning eller som vill föra talan mot synemännens utlåtande, äger att inom sextio dagar härfter till Söderbygdens Vattendomstol ingiva sina besvär i tre exemplar. I besvären skola fullständigt upptagas klagandens alla påståenden och skälen därtill och vid besvären kunna därjämte fogas de ytterligare handlingar, som klaganden vill åberopa till stöd för ändringsöskandet.

Mom. 12. Verkställighet.

Då denna syneförrättning ej skall underställas vattendomstols prövning, kommer detta utlåtande att gå i verkställighet i den ordning, som för laga kraft ägande dom är stadgad, för så vitt icke besvär anföres mot förrättningen inom den i mom. 11 här ovan angivna tiden.

Slätteröd den 9 september 1949.

Erik Alström

/Erik Alström/

Lantbruksingenjör.

Coll. Thg

Herman Persson
Skiftesgodman

Herman Persson
Skiftesgodman

Förbättrings- värde	Beräknad andel i kostnaden för företags avdelningar					Delaktighet i kostnaderna för				
						Arbetets utförande m. m.		Syneför- rättningen		
						Beräknad kost- nad kronor	Procent av verkl. kostnad	Kr.	öre	
Kronor	9	10	11	12	13	14	15	16	17	18

Hemmanstal	Registreringsnummer	Littera å kartan	Söcken Hemman och jordägare	Sökande och med dem likslällda	Ägofigur	Markens uppskattade värde	
						Nuvarande värde	Blivande värde
						Kronor	Kronor
1	2	3	4	5	6	7	8
			<u>Slätteröds socken.</u>				
			Slätteröd; Thure Vahlberg	sök	1-6		
			" Dns	sök.	7-10		
			" Dns.	sök	11-14		
			" Asson Nilsson		15-18		
			" Thure Vahlberg	sök	19-20		
			" Dns.	sök.	21-26		
			Summa				

Förbättrings- värde	Beräknad andel i kostnaden för företags avdelningar					Delaktighet i kostnaderna för			
	Relativ kostnad 0.837026					Arbetets utförande m. m.		Syneför- rättningen	
						Beräknad kost- nad kronor	Procent av verkl. kostnad	Kr.	öre
Kronor									
9	10	11	12	13	14	15	16	17	18
681	570.01					570.01	16.765		
411	344.03					344.03	10.118		
303	253.62					253.62	7.459		
408	341.51					341.51	10.044		
303	253.62					253.62	7.459		
1956	1637.22					1637.22	48.156		
4062	3400.00					3400.00	100.000		
Slätteröd den 9 september 1949. Erik Alström Landbruksingenjör. Prest Warran Stiftelsesdomare Herman Persson Stiftelsesdomare									

Hemmanstal	Registernummer	Littera å kartan	<u>S o c k e n</u> Hemman och jordägare	Sökande och med dem likställda	Ägofigur	Markens uppskattade värde	
						Nuvarande värde	Blivande värde
						Kronor	Kronor
1	2	3	4	5	6	7	8

ARVODESRÄKNING

upptagande ersättning till statsverket enligt lantbruksingenjörstaxan (Svensk Förläggningssamling nr 353 År 1945) för förrättning eller uppdrag, som utförts genom lantbruksingenjörorganisationen.

Slätteröds dikningsföretag år 1949 i Slimminge socken av Malmöhus län.

(företagets benämning etc. samt socken och län)

Datum utvisande början resp. slut av den tidsperiod åtgärden omfattar 1949

Arbetsåtgärd m. m.	Ersättning			
	kronor	öre	kronor	öre
I. Planläggning av torrlägningsföretag huvudsakligen för jordbruksändamål.				
1. <i>Torrlägningsföretag med undantag för täckdikningsplaner.</i>				
Planen upprättad ⁱ utan samband med syneförrättning enligt vattenlagen.				
Jordareal som beröres av förrättningen 3,08 ha.				
15 kr för 1 ha och 9 kr för varje ha däröver	42	-		
2,4 % av 3400 kr, utgörande beräknad total anläggningskostnad	81	60		
2 % av kr, utg. beräkn. kostn. för pumpstation m. utrustn.				
Summa:	123	60		
För syneförrättning utan gode män utföres 80 % av ovanstående summa				
(Här införes bl. a. arvode för icke fullständigt förslag samt tilläggsarvode för alternativt förslag eller för planläggning som jämväl avser avledande av kloakvatten eller industriellt avloppsvatten)			123	60
2. <i>Täckdikningsplaner.</i>				
II. Planläggning av företag huvudsakligen för avledande av kloakvatten eller industriellt avloppsvatten.				
1. <i>Företag som hänför sig till viss jordareal och med huvudsakligt ändamål att avleda kloakvatten.</i>				
Jordareal som beröres av förrättningen ha.				
kr för ha och kr för varje ha däröver				
% av kr, utgörande beräknad arbetskostnad				
2 % av kr, utgörande beräknad materialkostnad				
4 % av kr, utgörande beräknad kostnad för reningsanläggning				
5 kr för var och en av st astigheter				
2. <i>Annat företag.</i>				
dagervoden à 60 kr				
dagervoden à 40 kr				
dagervoden à 20 kr				
Transport:			123	60

Arbetsåtgärd m. m.		Ersättning			
		kronor	öre	kronor	öre
Transport:				123	60
III. Övriga tjänsteuppdrag.					
1. Fullständig arbetsledning och kontroll av företag för torrläggning av mark.					
Företaget består helt till övervägande delen av öppna täckta avlopp. Beräknad arbetskostnad kr.					
..... kr jämte % av kr					
1 % av kr, utgörande beräknad materialkostnad					
2. Andra uppdrag.					
.....					
.....					
.....					
.....					
.....					
Atgärden har har icke till huvudsaklig uppgift att gagna jordbruket.					
..... dagarvoden à kr för lantbruksingenjör					
..... dagarvoden à kr för {extra ingenjör, ingenjöraspirant, förste assistent, assistent eller tekniskt biträde}					
..... dagarvoden à kr för kansli-, kontors- eller skrivbiträde ...					
.....					
Summa kronor:				123	60

Särskilda anteckningar:

Räkningen är utställd i 3 ex den 5 nov. 1949

Ett exemplar av densamma har den 7 nov. 1949 överlämnats personligen till enligt mottagningsbevis kvitterats av

Ant. H. Thure Vahlberg, Stämord för Veberöd
(titel, namn och adress)

i egenskap av ordförande

Bestyrkes:

Erik Alster
namnteckning.

Lantbruksstyrelsens anteckningar:

Ingen ändring — Av nedanstående skäl bör ersättningsbeloppet ändras till kr.

Granskad den

25/2

19 50 av

AK