



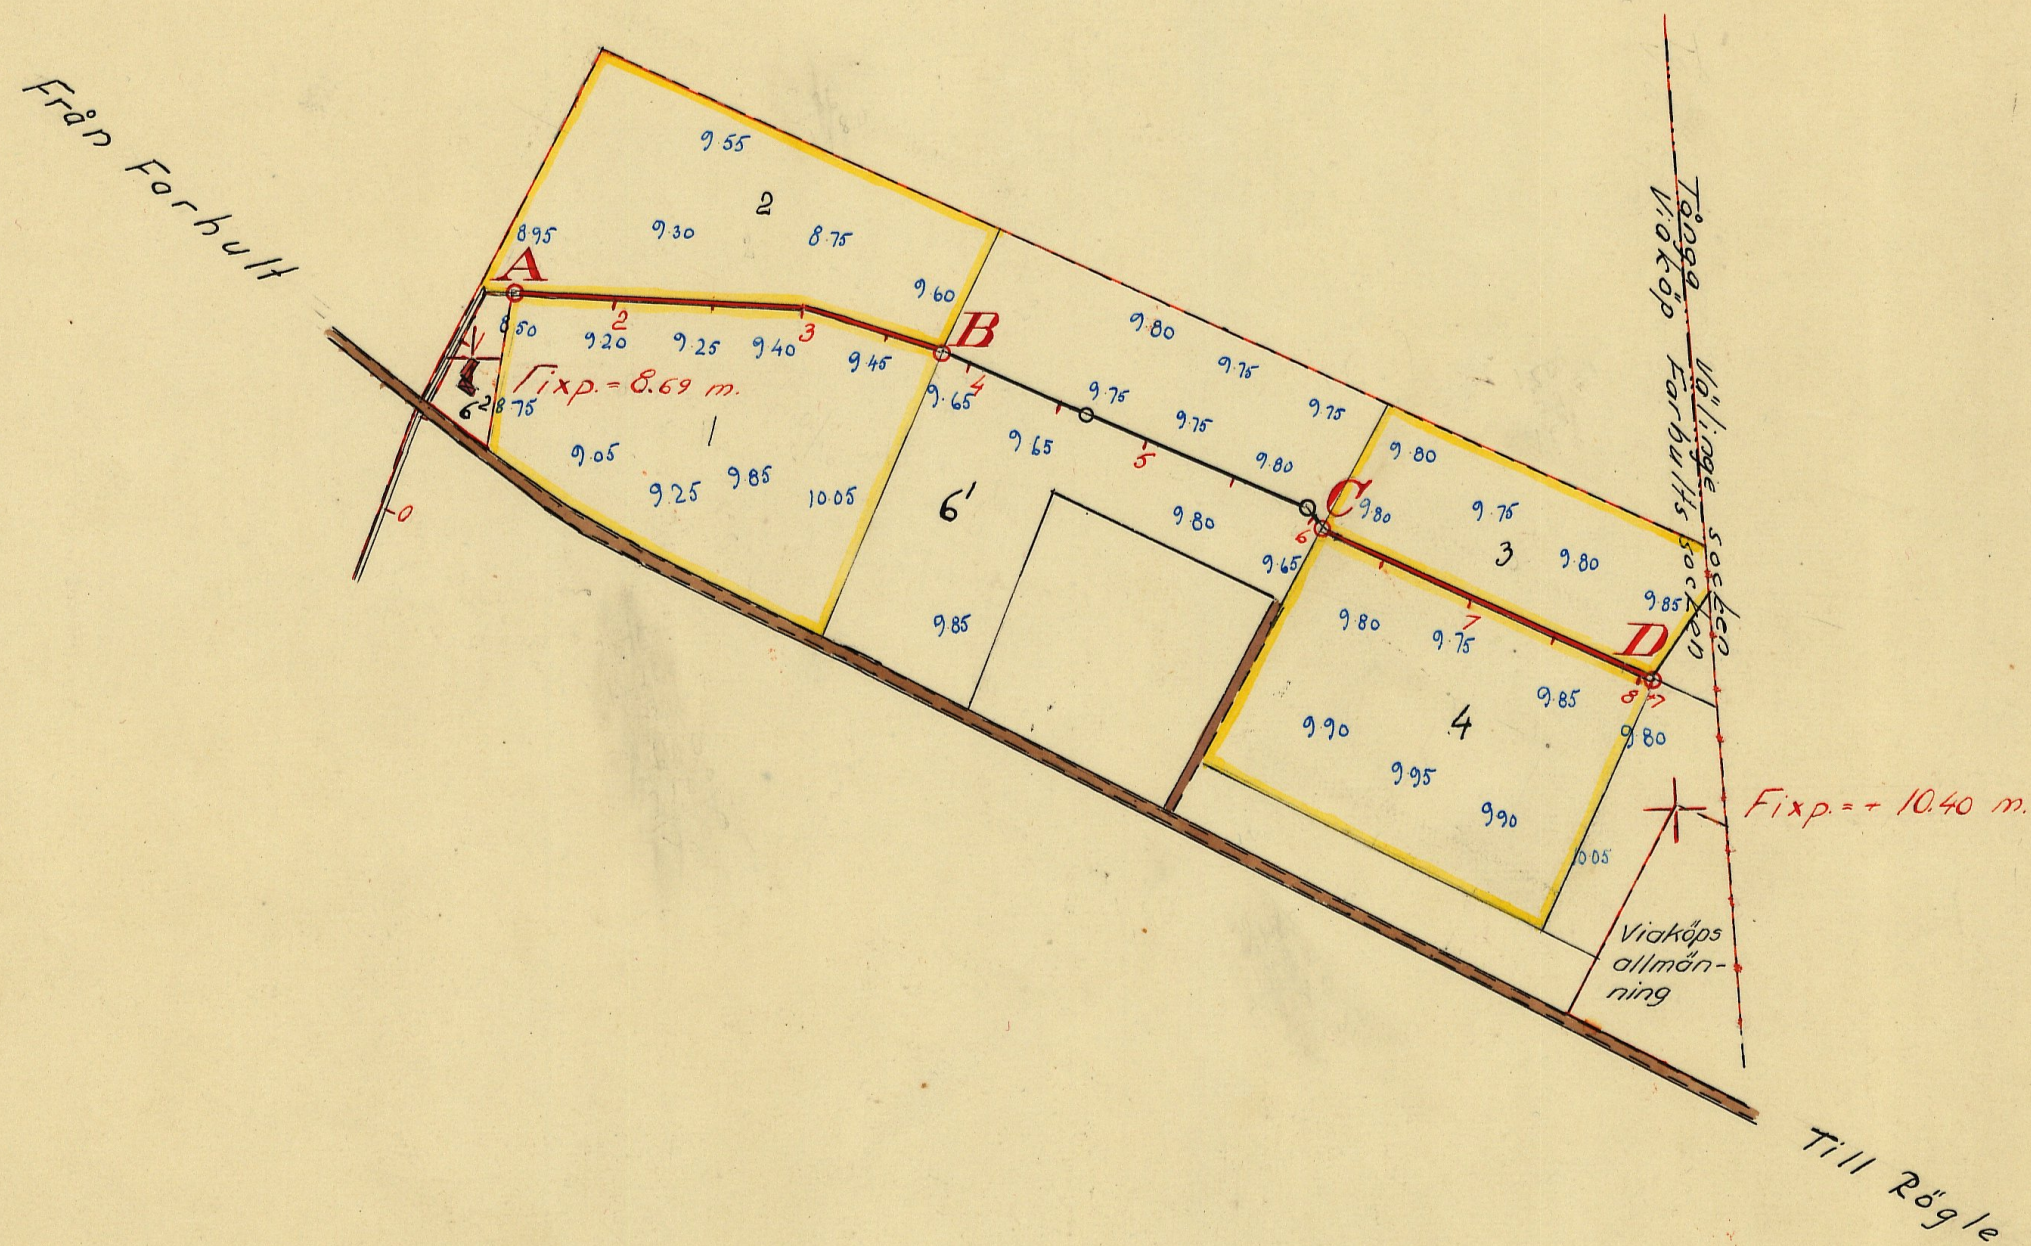

Skala 1:4000

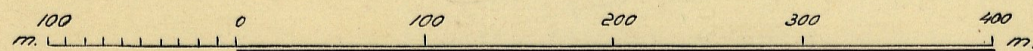

LANTBRUKSSTYRELSEN
27 AUG. 1952
DIARIE Nr
SAK Nr


FÖRSLAG TILL

Viaköps dikningstföretag år 1950

I *Forhults* SOCKEN(NAR) AV *Malmöhus* LÄN
UPPRÄTTAT ÅR(EN) 1950 {UTAN} SAMBAND MED SYNEFÖRRÄTTNING ENL. VATTENLAGEN AV

ORIGINAL
KÖPIA
M
NITH. Nr 001
3-0967
Erik Alström
Lantbruksingenjör
(NAMN)
(TITEL)


ANTAL RITN. ST. 2
KUNGL. LANTBRUKS-
STYRELSENS ARKIV Nr
2948-1

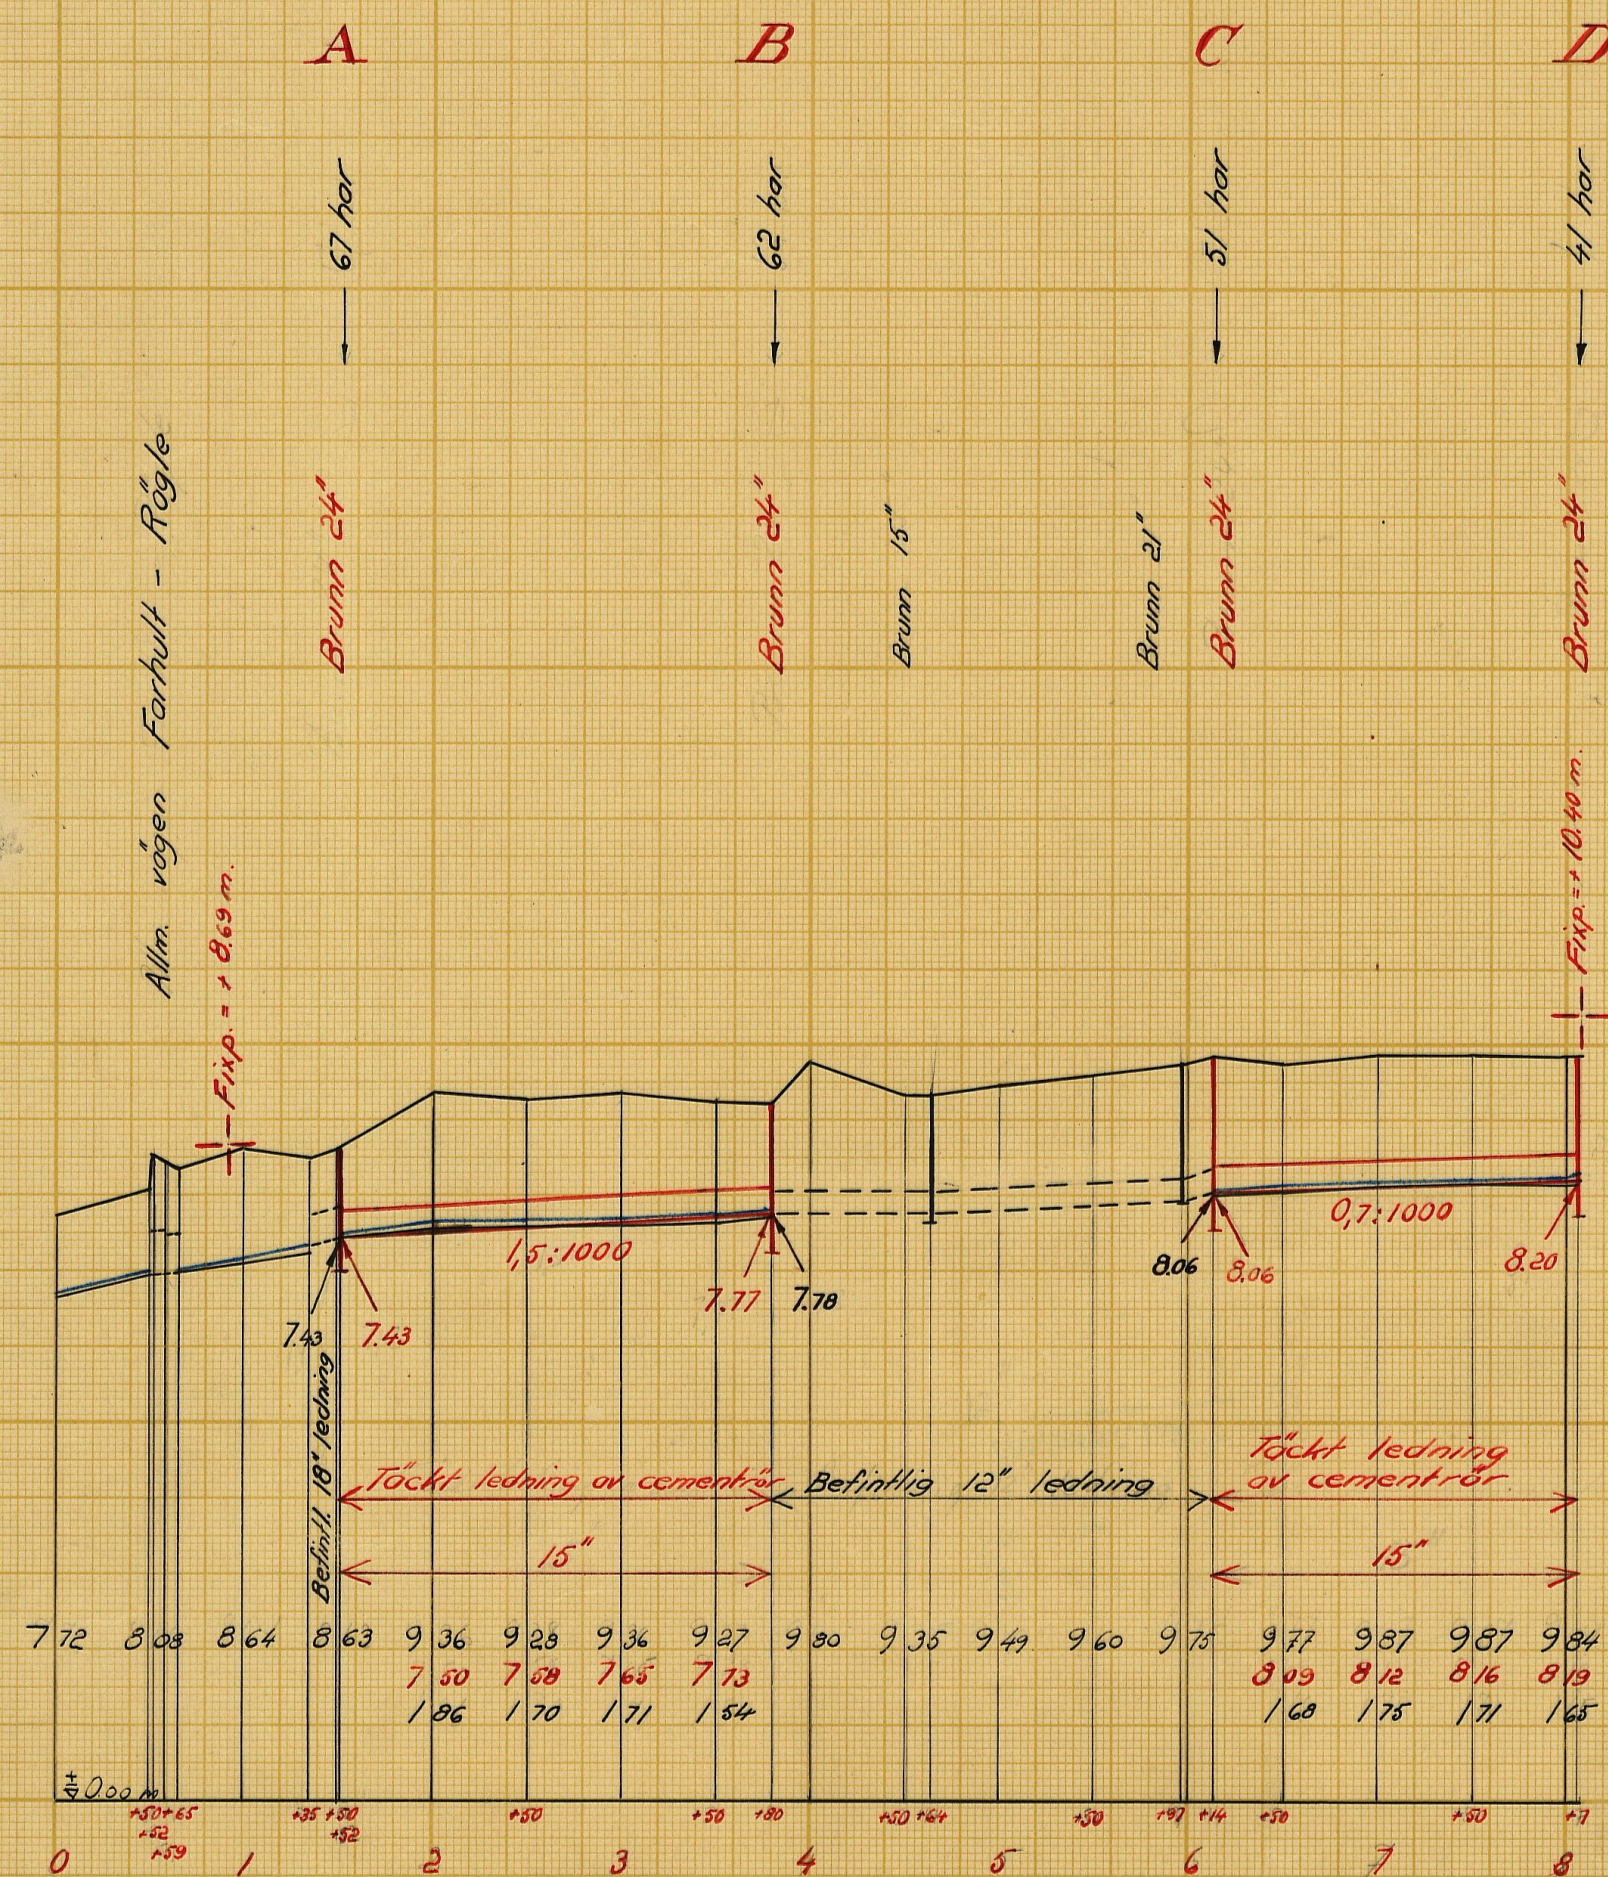


Längdskala 1:4000



Höjd- och sektionsskala 1:100

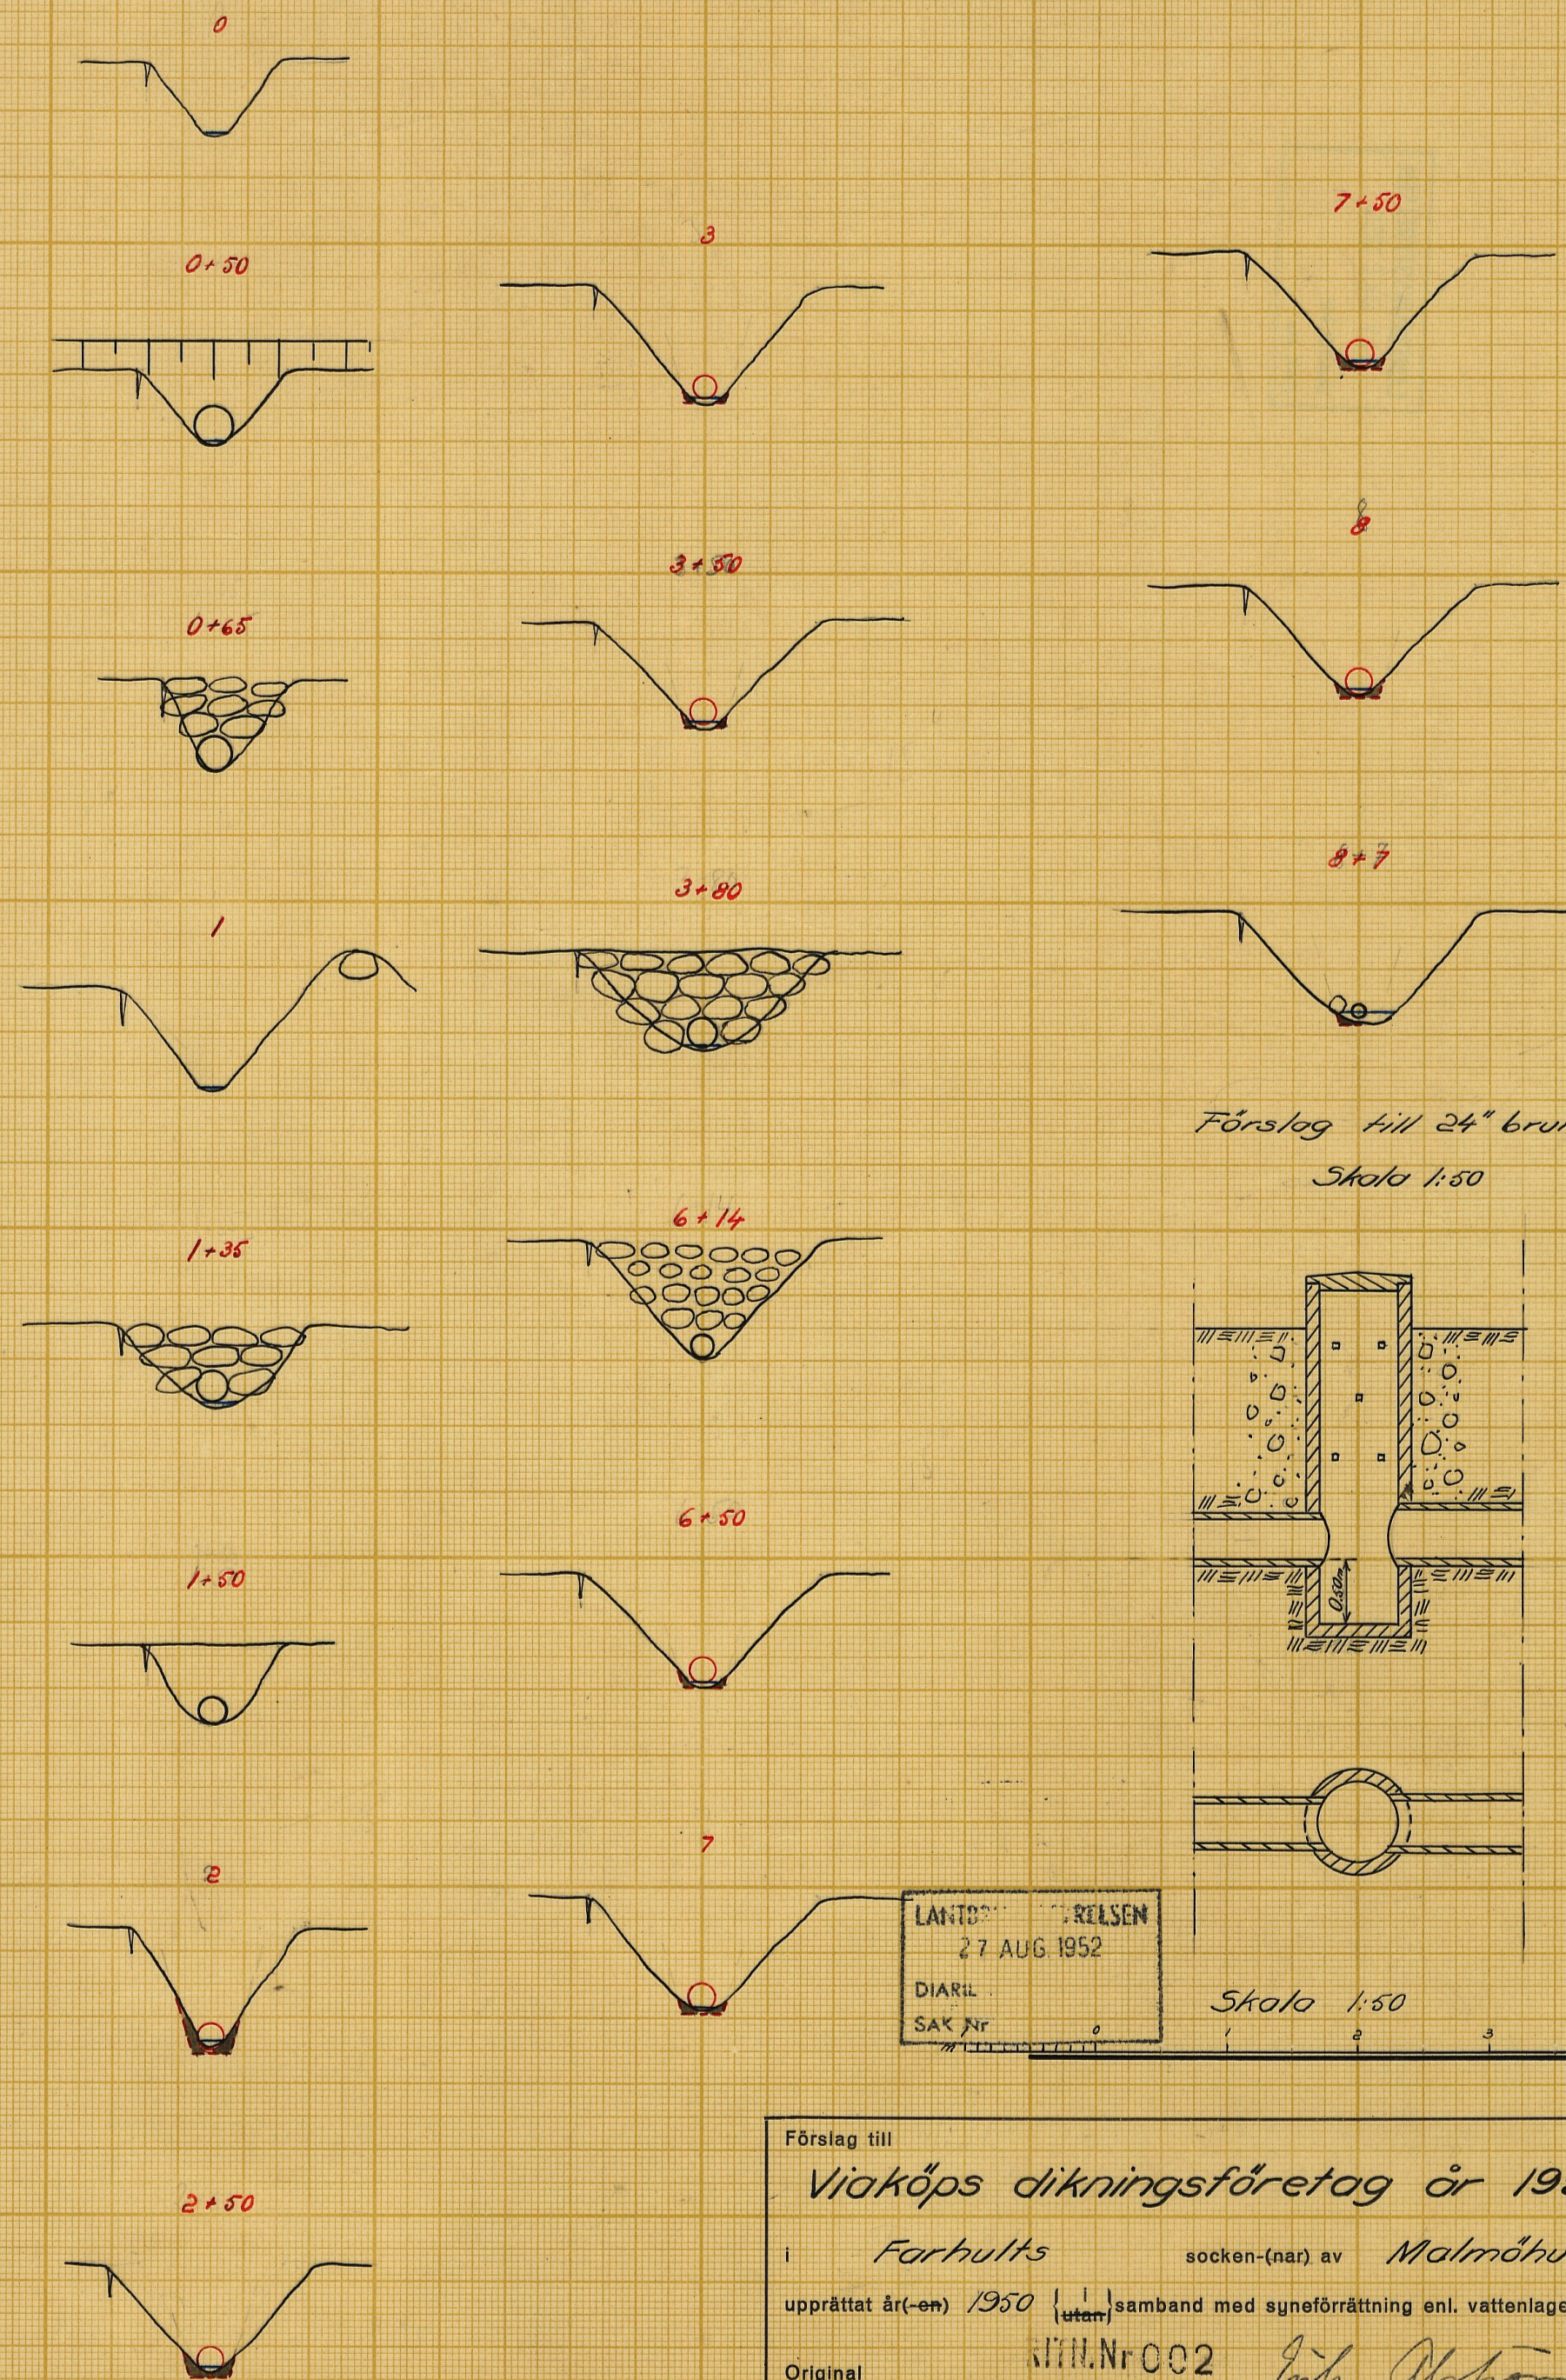

Förslag till 24" brunn
Skala 1:50

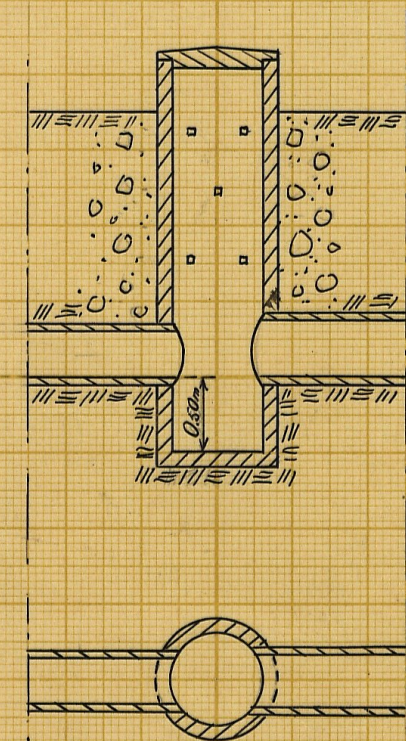

Skala 1:50

LANTBRUKSSTYRELSEN
27 AUG 1952
DIARI
SAK Nr

Förslag till
Viaköps dikningsföretag år 1950

i Farhults socken(-när) av Malmöhus län
upprättat år(-en) 1950 i samband med synförrättning enl. vattenlagen av

Original
Kopia
M 2-0967
Lantbruksingenjör
(Namn)
(Titel)

Antal ritn. st. 2
KUNGL. LANTBRUKSSTYRELSENS ARKIV
Nr 2948-2

M

2*0967

LANTBRUKSSTYRELSEN

27 AUG 1952

DIARIE Nr

SAK Nr

Kungl. Lantbruksstyrelsens
arkiv

Handlingar

till

LANTBRUKSSTYRELSEN

17 OKT. 1950

DIARIE Nr

SAK Nr

VIAKÖPS DIKNINGSFÖRETAG ÅR 1950

i Farhults socken av Malmöhus län.

Upprättade vid laga syneförrättning

år 1950 av

Erik Alström

Lantbruksingenjör.

BESLUT

av

LANTBRUKSNÄMNDEN

Ordnings

14/8 1952

ende intressenten
har avstått från
statsbidrag.

J 2070/50

Till

Lantbrukaren Otto Vennström,

Vemmerlövsgården,

S k y t t s V e m m e r l ö v.

Enligt till Kungl. Lantbruksstyrelsen inkommet meddelande har Ni den 18 december 1949 emottagit räkning litt. 27:24/49 upptagande ersättning till statsverket för synförrättning rörande Haglösa-Vemmerlövs dikningsföretag år 1949 i Malmöhus län.

Vid granskning inom Styrelsen av nämnda räkning har befunnits, att å densamma angivet ersättningsbelopp, 1.266 kronor, av vederbörande förrättningsman beräknats för högt. Ersättningen skall enligt gällande bestämmelser beräknas på följande sätt:

Jordareal som beröres av förrättningen	46,64 ha	
250 kr. för 40 ha och 6 kr. för varje ha däröver	392:-	
2 % av 39.700 kr., utgörande beräknad total anläggningsekostnad		794:-
2 % av 1.800 kr., utgörande beräknad kostnad för avdragsdike		<u>36:-</u>
Summa kronor		1.222:-

2.

Lantbruksstyrelsen kommer med anledning av ifråga-
varande rättelse att till Eder återbetala 44 kronor av
hit inbetalad likvid.

Stockholm den 3 november 1950.

På Kungl. Lantbruksstyrelsens vägnar

Martin Hågglund.

Bestyrkes A tjänstens vägnar:

Kungl. Lantbruksstyrelsen
E. Andersson

Handlingar

till

VIAKÖPS DIKNINGSFÖRETAG ÅR 1950

i Farhults socken av Malmöhus län.

Upprättade vid laga syneförrättning

år 1950 av

Erik Alström

Lantbruksingenjör.


Innehållsförteckning:

Protokoll		sid. 1 - 5
Bilaga 1		" 6 - 9
Värderingslängd	Bil. A	" 10
Kostnadsförslag	Bil. B	" 11 - 12
Arbetsbeskrivning	Bil. C	" 13 - 16
Utlåtande	Bil. D	" 17 - 25

Till akten hör 2 ritningar.

Ö V E R S I K T S K A R T A

Skala 1:100000

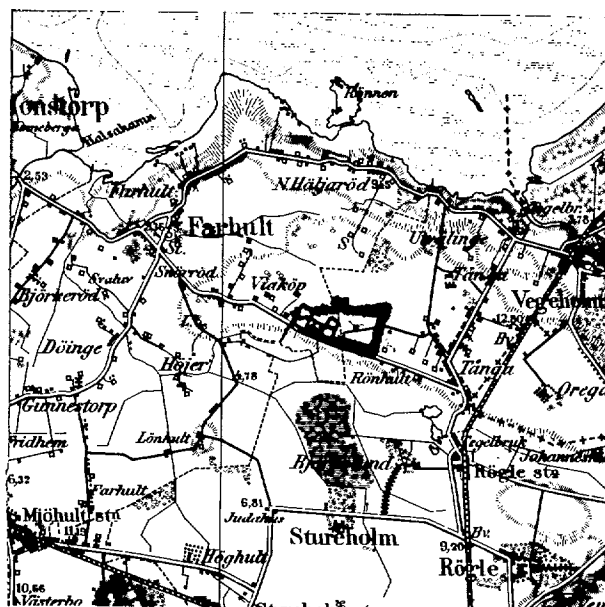

1.
Protokoll, fört vid
sammanträden för syn-
förättning enligt vatten-
lagen angående fortlägg-
ning av marker till
Viaköp nr 6 i Farhults
socken av Skånehus län.

År 1950 den 7 februari mötillde sig
undersecknad, förättningsman, hos lantbru-
kare Anders Johnson, Viaköp 6, Råge, för
att jämlikt av länstypelsen utfärdat
föreläggande, (Bil 1) handlägga synför-
rättning enligt vattenlagen för fortläggning
av mark till Viaköp nr 6 i Far-
hults socken. Ende intressenten hade
av förättningsmannen den 1 februari
per telefon kallats.

Förutom förättningsmannen hade
sökanden till förättningen, lantbrukare
Anders Johnson, åg 9/16 rtt. Viaköp 6,
infunnit sig.

§ 1.

Det för förättningsmannen utfärdade
föreläggandet upplästes och bilades proto-
kallet såsom Bil 1.

§ 2.

För mot förättningsmannen hade
ingen att anmäla. Förättningsmannen
väste sig ej heller stå i jämförhållande
till en kände sakägare.

§ 3.

Saga hinder mot förättningens handläggande eller det planerade företags utförande hade ingen att anmäla.

§ 4

Förättningsmannen framlade plan-
karta över de marker, som torde bli
berörda av det planerade företaget, även
som profilritning över det avlopp,
vilket påpekats i samband med verk-
ställda förundersökningar.

§ 5.

Förättningsmannen redogjorde för
av honom upprättat förslag till före-
tagets utförande samt framlade till sak-
ägarnas granskning de till företaget hör-
ande handlingarna och ritningarna.

Förslagshandlingarna bilades proto-
kollet vändningslängden såsom Bil. A
kostnadsförslaget såsom Bil. B samt
arbetsbeskrivningen såsom Bil. C.

§ 6.

Förättningsmannen redogjorde för
gällande bestämmelser rörande bidrag och

lån av statemedel till utförande av
konstruktionsföretag

§ 7.

Ende representanten beslut att ansöka
om bidrag från statens ordningsanslag
till sina kostnader för företagets utförande,
och att till Kungl. Lantbruksstyrelsen
inlämna ansökan om statsbidrag.

§ 8.

Antecknades till protokollet, att
kostnaderna för hantlangning uppgått till 35 kronor, vilka ha förskatterats av lantbrukare Anders
Johansson.

§ 9.

Antecknades, att arealerna för
den enda berörda fastigheten uppgick till 55 har.

§ 10.

Upplästes och godkändes dagens
protokoll samt meddelades att nytt
sammanträde skall hållas på för-
rättningsmannens kontor, Lmdavägen 66,

Skatnö, lördagen den 11 februari 1950
kl. 13.00.

Viaköp den 7 februari 1950.

Einh. Alster

Landbruksgården

År 1950 den 11 februari inställde
sig underseend, förrättningsman, för att
ater handlägga synförrättningen, i för-
rättningsmannens kontor, Lunderågen 66,
Skatnö.

Förutom förrättningsmannen, hade
ingen infunnit sig.

§ 11.

Argars förrättningsmannens ut-
låtande - se bilaga 8 med tillkänna-
givande, att den med utlåtandet miss-
nöjde ägde detsamma blandra genom
bevär till Göderbygdens Vattendorstol.

§ 12.

Förrättningsmannen meddelade, att
avskrifter och kopior av de till före-
taget hörande handlingarna och rit-
ningarna skulle förvaras av inde in-
tressenten och alltså inom trettio
dagar översändas till landbrukare.
Anders Johansson för att av honom

hållas tillgängliga för män, som
önskar granska dem eller låga av-
skrifter.

§ 13.

Upplästes och godkändes dagens
protokoll samt förklarades förrättningen
avslutad och upplöstes sammanträdet.

Malmö den 11 februari 1950.

Erik Alster


Landbruksingenjör.


R E S O L U T I O N.

Översändes till e.o. lantbruksingenjören Erik Alström, Malmö,
----- som förordnas att, därest laga hin-
der ej möter, i behörig ordning företaga den i inneliggande ansökan
omförmälda förrättning; skolande bevis om detta förordnandes emot-
tagande skyndsamt hit insändas.

Malmö i landskansliet den 29 november 1945.

På länsstyrelsens vägnar:

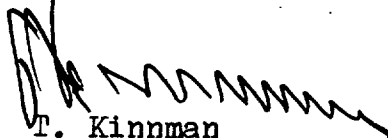
T. Kinnman

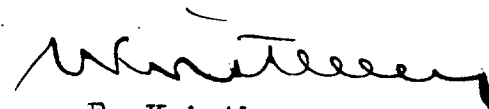
E. Kvistberg

7. 732 1945
Länstyggen i Malmöhus län.
28. NOV. 1945
Länstyggen.

T111

Länstyggen i Malmöhus län.

Med anledning av härvid fogade ansökan jämte resolution får Torrläggningssamfundet i Malmöhus län härigenom föreslå

e.o.lantbruksingenjören Erik Alström, Malmö,
såsom lämplig förrättningsman för ifrågasatt företag av-
seende Viaköp nr 6 i Farhults socken av Malmöhus län.

Malmö den 27 november 1945.

Å TORRLÄGGNINGSNÄMNDENS I MALMÖHUS LÄN vägnar

Hjalmar Vistman

Denman

14. NOV. 1945



[Handwritten signature]

308.

R e s o l u t i o n .

Översändes till torrläggningssnämnden i Malmöhus län för vidare
åtgärd enligt 4 § 2 mom. i Kungl. kungörelsen den 25 maj 1945
(nr 344) angående torrläggningssnämnder.

Malmö i landskansliet den 12 november 1945.

På tjänstens vägnar:

[Handwritten signature of E. Kvistberg]

E. Kvistberg

88

L. & 732
 Länshögskolan i Halmöhus län
 10. NOV. 1945
 Länshögskolan

Till Högskolestyrelsen i Halmöhus län



Härmed an hålles förklarad att
 förordnande för behörig förrättnings-
 man att i enl. med föreskrifterna i
 gällande nationella arkivlagen
 förrättning rörande försäkring av
 mark till Viaköp nr 6 i Färskults
 socken av Halmöhus län.

Samtliga av förtäget besända
 torde först av förrättningsmannen med
 säkerhet kunna avgivas.

Viaköp nr. Rögge den 8 nov 1945.
 J. M. Andersson

Torshögskolan

VÄRDERINGSLÄNGD

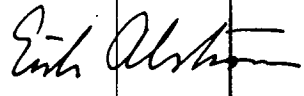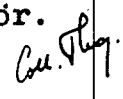Fastighet och ägare Ägobeskrivning	Ägo- figur- nummer	Förbättrad mark				Markvärde per hektar		B å t n a d		
		åker, tomt		annan mark		nu- varande	bli- vande	per hektar	per ägofigur	
		har	ar	har	ar	kronor	kronor	kronor	kronor	öre
1	2	3		4		5	6	7	8	
<u>Farhults socken.</u> <u>9/16 mtl. Viaköp 6¹</u> <u>Anders Johansson</u> Brukningsbåtnad	1 - 4	9	60					500	4800	-
Summa båtnad		9	60						4800	-
Viaköp den 7 februari 1950.  /Erik Alström/ Lantbruksingenjör. 										

[illegible]

Läge	Längd m.	Arbete, jordart m. m.	Antal	Å-pris	Kostnad		Kostnad		Summa	
					kronor	öre	kronor	öre	kronor	öre
		<u>Dikessträckan A - B.</u>								
1+52- 3+80	228	<u>Cementrör 15"</u> m	228	6:50	1482	-				
		<u>Schaktning, stämpling,</u> <u>rörläggning och åter-</u> <u>fyllning</u> m	228	2:-	456	-	1938	-		
		Tills. 228 meter.								
		<u>Brunnar med 24" inre diameter, kopp-</u> <u>lingar m. m. vid 1+52 och 3+80</u> st.	2	65:-	130	-	130	-		
		<u>För oförutsedda fall, arbetaledning</u> <u>m. m. tillägges o:a 15 %</u>					282	-	2350	-
		<u>Dikessträckan C - D.</u>								
6+14- 8+7	193	<u>Cementrör 15"</u> m	193	6:50	1254	50				
		<u>Schaktning, stämpling,</u> <u>rörläggning och åter-</u> <u>fyllning</u> m	193	2:-	386	-	1640	50		
		Tills. 193 meter.								
		<u>Brunnar med 24" inre diameter, kopp-</u> <u>lingar m. m. vid 6+14 och 8+7</u> st.	2	65:-	130	-	130	-		
		<u>För oförutsedda fall, arbetaledning</u> <u>m. m. tillägges o:a 15 %</u>					229	50	2000	-

Läge	Längd m.	Arbete, jordart m. m.	Antal	å-pris	Kostnad		Kostnad		Summa	
					kronor	öre	kronor	öre	kronor	öre
		<u>Sammanställning.</u>								
	228	Dikessträckan A - B							2350	-
	193	" C - D							2000	-
<u>Tills.</u>	<u>421 meter.</u>							<u>Summa kronor</u>	<u>4350</u>	<u>-</u>
					Viaköp den 7 februari 1950. <i>Erik Alström</i> /Erik Alström/ Lantbruksingenjör. <i>Carl Ny</i>					

Arbetsbeskrivning.

Bil. C.

Läge	Längd	Djup	Bottenbredd	Dagbredd	Sidolutning	Bottenhöjd och lutning	Anmärkingar	
1	2	3	4	5	6	7	8	9
<u>Dikessträckan A - B.</u>								
1+52	-	-				7.43		15" cementrör mellan 1+52 och
2	48	1.86						3+80.
+50	50	1.70						Fixp; horisontal järndubb i
3	50	1.71				1,5:1000		NV hörnet av byggnaden (uthus-
+50	50	1.54						delen) å avst. Viaköp 6 ² i
+80	<u>30</u>					7,77		sockeln 0,20 m under dess övre
<u>Tills. 228 meter.</u>								kant samt 0,20 m Ö om hörnet;
								belägen på höjden +8,69 m.
<u>Dikessträckan C - D.</u>								
6+14	-	-				8.06		15" cementrör mellan 6+14 och
+50	36	1.68						3+7.
7	50	1.75						Fixp; vertikal järndubb i
+50	50	1.71				0,7:1000		jordfast sten i gräns mellan
8	50	1.65						Viaköp 6 ¹ och Viaköps allmän-
+7	<u>7</u>	-				8.20		ning, o:å 4 m S gränshörna och
<u>Tills. 193 meter.</u>								70 m S sektion 8+7; belägen
								på höjden +10,40 m

L ä g e	Längd	Djup	Botten- bredd	Dag- bredd	Sido- lutning	Botten- höjd och lutning		A n m ä r k n i n g a r
	M e t e r							
1	2	3	4	5	6	7	8	9
<u>Vid dikningsföretagets utförande är i övrigt att iakttaga:</u>								
1/	Sten, som ligger hindrande i vägen för rörledning, skall upptagas.							
2/	Inga rör få nedläggas, förrän de blivit godkända av vederbörande lantbruksingenjör, eller av den, han i sitt ställe förordnar.							
3/	Rörledning får ej täckas, förrän den blivit godkänd av vederbörande lantbruksingenjör eller av den, han i sitt ställe förordnar.							
4/	Rörledning skall efter sådant godkännande höljas till 0,6 m djup, räknat från ledningens överkant.							
5/	Sådan höljning skall utföras genom påfyllning av ur rörgraven uppschaktade jordmassor och, om dessa massor ej äro tillräckliga, genom nerschaktning från sidorna.							
6/	Samliga ur rörgraven uppschaktade massor skola återfyllas.							
7/	Fyllningen skall packas särskilt väl under och på båda sidor om rörsträngen samt stötas väl så att framtida sättningar i möjligaste mån förhindras.							
8/	Fyllningen får ej innehålla sten.							
9/	Enakilda rörrännor, som utmynna intill en brunn, skola av entreprenören kostnadsfritt kopplas i brunnen, därest jordägaren eller arrendatorn tillhandahåller för sådan koppling erforderliga rör.							
10/	Koppling av sådana rörrännor, som utmynna på längre avstånd från brunnarna skola, därest jordägaren eller arrendatorn därom gör framställning, utföras av entreprenören men bekostas av jordägaren eller arrendatorn.							
11/	Samtliga brunnar skola försänkas 0.5 m, räknat från utloppsrörets under-							

- kant, samt förses med hållbart lock av armerad betong.
- 12/ Brunnar med 24" inre diameter skola helt utföras av betongrör.
 - 13/ I brunnsväggarna skola upptagas hål i tillräckligt antal, så att dagvattnet obehindrat kan rinna i brunnarna. För koppling av blivande täckdiken skola dessutom på lämpliga höjder inkopplas minst 3 st. 4" tegelrör eller det större antal rör, som betingas av förhandenvarande förhållanden.
 - 14/ Samtliga brunnar skola uppdragas till 0.30 m höjd över markytan.
 - 15/ Samtliga brunnar skola grundläggas på fast underlag, förses med botten av betong samt omskolas med sten och grovt grus.
 - 16/ Bottnen skall vara igjuten i den understa brunnsringen, innan denna nedsättes, därest detta ej medför särskilda svårigheter vid brunnens byggande. I sådant fall skall bottnen igjutas, sedan nedersta brunnsringen färdigställts, eller ock skall bottnen sättas på underlag av 3" plank.
 - 17/ Kopplingarna i brunnarna skola vara ordentligt utförda och de kopplade rören sammanfogade med brunnsväggen medelst cementbruk.
 - 18/ Träd och buskar utmed de nya dikessträckorna skola rothuggas och borttagas.
 - 19/ Vattnet i avloppen får under den tid, då arbete pågår, uppdämmas och regleras i den omfattning, som erfordras för arbetets ändamålsenliga utförande, dock icke så att skada uppstår. Vattenståndet får sålunda ej uppdämmas till sådan höjd, att omgivande marker skadas och ej heller så, att vattenbrist uppkommer nedanför uppdämningen. Efter uppdämning skall vattenståndet nedsänkas med försiktighet, så att skada

16.
ej uppkommer.

20/ Vederbörande lantbruksingenjör äger meddelade särskilda föreskrifter, som erfordras, därest det under arbetets utförande visar sig nödvändigt att förstärka grunden för vissa täckta dikessträckor med till dem hörande brunnar. Blivande entreprenör är skyldig att omedelbart underrätta vederbörande lantbruksingenjör för den händelse grundförstärkning erfordras.

Viaköp den 7 februari 1950.



Erik Alström

Lantbruksingenjör.

Ans. Thg.

Utlåtande, avgivet vid syneförrättning angående torrläggning av marker till Viaköp nr 6 i Farhults socken av Malmöhus län.

Mom. 1. Förordnande m. m.

Genom länsstyrelsens resolution den 29 nov. 1945 förordnades undertecknad, förrättningsman, att handlägga syneförrättning enligt vattenlagen angående torrläggning av marker till Viaköp nr 6 i Farhults socken av Malmöhus län. Laga hinder har ej anmälts mot förrättningsens handläggande eller det avsedda dikningsföretagets utförande, ej heller har sådant hinder kunnat av synemännen utrönas. Det planerade torrlägningsföretaget avser "dikning", varför syneförrättningen handlagts enligt de bestämmelser i vattenlagen, som gälla för sådant företag. Dikningsföretaget berör marker tillhörande Viaköp nr 6 i Farhults socken.

Mom. 2. Dikningsföretagets läge, omfattning, planläggning m. m.

Dikningsföretaget, som tillhör nederbördsområde nr 94/95,

ligger 2,5 NV om Rögle järnvägsstation på järnvägen

Hälsingborg - Ängelholm. På hithörande översiktskarta har dikningsområdet utmärkts med gul färg.

De marker, om vilkas torrläggning det är fråga, avvattnas nu till ett floddike, som från avvägningpunkten 8+7 avleder vatten åt NV. Floddiket har på sträckan 3+80 - 6+14 igenlagts med rör och skall nu på övriga sträckor nämligen 1+52 - 3+80 och 6+14 - 8+7 igenläggas. Sträckan 3+80 - 6+14 har igenlagts med 12" rör, vilken dimension är i minsta laget, varför undertecknad föreskriver att övriga sträckor skola igenläggas med 15" rör. Skulle det visa sig erforderligt, bör sträckan 3+80 - 6+14 kompletteras med ytterligare en ledning av lämplig dimension. Förrättningsmannen har därför på sökandena begäran upprättat förslag till utförande av nya avlopp /dikessträckorna A - B och C - D/ till det djup och med de dimensioner i övrigt, som erfordras för ändamålsenlig torrläggning av de nu vattenskadade markerna. Enligt förrättningsmannens förslag, vilket närmare framgår av förslagshandlingarna och ritningarna, skall för det gemensamma dikningsföretaget följande dikesträckor utföras: A - B och C - D.

För samtliga dikessträckor hava profilritningar upprättats. Ritningarna angiva de olika dikessträckornas djup och övriga dimensioner ävensom läget för den ommurning och de brunnar, som skola utföras. För sistnämnda konstarbeten hava särskilda typ-ritningar upprättats. De olika dikessträckornas lägen på marken markeras på hithörande plankarta av röda, heldragna linjer. Läget för brunnar har utmärkts med röda ringar.

Vid bestämmandet av de olika dikessträckornas dimensioner har förrättningsmannen tagit hänsyn såväl till nederbördsområdets storlek och topografi samt avrinningen från detsamma som ock till förhandenvarande fallförhållanden. Nederbördsområdet har fastställts dels genom särskilda undersökningar på marken, dels med ledning av Ekonomiska kartverkets kartor över trakten. Storleken av de områden, som avvattnas till de olika dikessträckorna, framgår av profilritningarna. Den vattenmängd, som skall kunna avbördas, har beräknats med ledning av nederbördsområdets omfattning och under antagande att avrinningen vid normala flöden uppgår till högst 1,0 liter per sekund och hektar.

Samtliga de marker, vilka enligt förrättningsmannens åsikt

beredas båtnad i form av ökad alstringeförmåga, därest det nu planerade dikningsföretaget kommer till utförande, hava kartlagts och avfattats på hithörande plankarta. Hela området har dessutom nivåavvägts.

Mon. 3. Ersättningar.

För skada å växande gröda, som uppkommer vid utförandet av de nya dikessträckorna, skall ersättning utgivas. Kan överenskomme därom ej träffas mellan vederbörande jordägare och arrendator och ende intressenten, skall ersättningsbeloppets storlek bestämmas av vederbörande lantbruksingenjör, eller av den, han i sitt ställe förordnar.

Beträffande sådan genom dikningsföretagets utförande möjligen uppkommen skada, som ej av förrättningsmannen förutsetts, hänvisas till bestämmelserna i 7 kap. 57 § vattenlagen.

Mon. 5. Kostnader.

Förrättningsmannen har beräknat kostnaderna för de dikessträckor, som skola utföras för det gemensamma dikningsföretaget, till 4350:- kronor. Kostnadsförslag har bilagts förrättningshandlingarna /Bil. B/.

Mom. 5. Båtnadsuppskattning och kostnadsfördelning.

De i företaget ingående markerna erhålla endast s. k. brukningsbåtnad, vilken framgår av värderingslängden Bil. A. Då företaget endast har en intressent, har det ej funnits anledning att göra någon särskild utredning för kostnadernas fördelning.

Mom. 6. Dikningsföretagets utförande.

Då det av verkställda utredningar och beräkningar framgått, att det planerade dikningsföretaget är ekonomiskt lönande, finner förrättningsmannen skäligt tillstyrka att det kommer till utförande. Företaget skall alltså, därest sökanden vill fullfölja detsamma, utföras i överensstämmelse med av förrättningsmannen upprättat förslag och med beaktande jämväl av de närmare bestämmelser, som framgår av detta utlåtande. Arbetet får påbörjas så snart denna syneförrättning tagit åt sig laga kraft. Företaget skall vara färdigställt inom 10 år efter det syneförrättningen fastställts. Angående förlängd arbetstid hänvisas till bestämmelserna i 7 kap. 58 § vattenlagen.

Utöver vad som föreskrives i arbetsbeskrivningen /Bil. C/ är vid företagets utförande följande att iakttaga:

- 1/ Arbetet skall utlämnas på entreprenad på de villkor, som äro för delägaren mest gynnsamma och betryggande.
- 2/ Arbetet skall anmälas till Riksförsäkringsanstaltens ombud i orten eller till annan lämplig försäkringsanstalt, innan det samma påbörjas. Sådan anmälan erfordras dock ej för den händelse blivande entreprenör är att anse som sådan arbetsgivare, som själv äger ombesörja försäkring för av honom anställda arbetare.
- 3/ De olika dikessträckorna skola följa på marken utstakade och på plankartan närmare angivna sträckningar.
- 4/ Under arbetets utförande får vattnet uppdämmas, dock icke så att växande gröda eller annan egendom skadas.
- 5/ Samtliga cementrör skola vara av fullgod beskaffenhet, fria från gjutfel och frostsador samt fylla de fordringar på täthet, som finnas närmare angivna i Svenska Kommunal-Tekniska Föreningens normalbestämmelser för leverans och provning av betongrör. Rören skola, innan brott uppstår, vid yttre tryck kunna tåla följande belastningar per cm av rörets längd: 15" 17 kg.

- 6/ På profilritningarna angivna höjdlägen för bottenlinjerna, vilka uträknats i förhållande till jämförelseplan och fixpunkter, skola gälla framför på förslagsritningarna och i arbetsbeskrivningen /Bil. C/ angivna djupsiffror.
- 7/ Fixpunkter hava utsatts till ledning vid arbetets utförande och dikningsföretagets framtida underhåll. Deras lägen i plan och profil framgå närmare av förslagsritningarna och arbetsbeskrivningen /Bil. C/.
- 8/ Fixpunkterna äro lagligen skyddade och få alltså ej övertäckas, borttagas eller på annat sätt förstöras. Vill jordägare borttaga fixpunkt, skall han därom göra anmälan till vederbörande lantbruksingenjör, som då låter avväga annan lämplig fixpunkt. Kostnaderna för lantbruksingenjörrens i sådant hänseende företagna förrättningar gäldas av dikningsföretaget.

Kommer företaget att understödjas med statsmedel, skola de särskilda bestämmelser, som eventuellt kunna bli föreskrivna som villkor för statsunderstödet beviljande, vara för samtliga delägare bindande.

Mom. 7. Dikningsföretagets avsyning.

Sedan företaget blivit utfört, skall detsamma jämlikt bestämmelserna i 13 kap. 1 § vattenlagen avsynas av vederbörande lantbruksingenjör eller av den, han i sitt ställe förordnar. Företaget skall anses fullbordat, då avsyningsförrättaren överlämnat bevis om godkännande eller, för den händelse att företaget blivit understött med statsmedel, när vederbörande myndighet godkänt detsamma.

Mom. 8. Dikningsföretagets framtida underhåll.

Gör någon sig skyldig till skadegörelse på de olika dikesträckorna med till den hörande anläggningar, och betar han ej efter tillsägelse omedelbart skadan, äger ende intressenten i företaget eller också den, som leder men av skadegörelsen, att vid vederbörande häradsrätt föra talan mot den försämlige. Enskilda dräneringsledningar få tillkopplas avloppet endast i de brunnar, som utförts. Spillvatten får tillledas avloppet först sedan det blivit i erforderlig grad renat.

Mom. 9. Organisation m. m.

Företaget skall benämnas Viaköps dikningsföretag år 1950.

Mål, som beröra företaget och som ej äro att hänföra till vatten-

mål, skola handläggas inför laggade häradsrätt.

Mom. 10. Besvärshänvisning.

Den, som är missnöjd med åtgärd eller beslut under denna syneförrättning eller som vill föra talan mot förrättningsmannens utlåtande, äger att inom sextio dagar härafter till Söderbygdens vattendomsstol ingiva sina besvär i tre exemplar. I besvären skola fullständigt upptagas klagandens alla påståenden och skälen därtill och vid besvären kunna därjämte fogas de ytterligare handlingar, som klaganden vill åberopa till stöd för ändringsökandet.

Mom. 11. Verkställighet.

Då denna syneförrättning ej skall underställas vattendomsstols prövning, kommer detta utlåtande att gå i verkställighet i den ordning, som för laga kraft ägande dom är stadgad, för så vitt icke besvär anföres mot förrättningen inom den i mom. 10 här ovan angivna tiden.

Malmö den 11 februari 1950.



/Erik Alström/

Lantbruksingenjör.

au. Teg.

ARVODESRÄKNING

upptagande ersättning till statsverket enligt lantbruksingenjörstaxan (Svensk Förlätningssamling nr 353 år 1945) för förrättning eller uppdrag, som utförts genom lantbruksingenjörsorganisationen.

Viaköps dikningsföretag år 1950

(företagets benämning etc. samt socken och län)

i Farhults socken av Malmöhus län

Datum utvisande början resp. slut av den tidsperiod åtgärden omfattar 1949 - 1950

Arbetsåtgärd m. m.	Ersättning			
	kronor	öre	kronor	öre
I. Planläggning av torrlägningsföretag huvudsakligen för jordbruksändamål.				
1. Torrlägningsföretag med undantag för täckdikningsplaner.				
Planen upprättad i samband med syneförrättning enligt vattenlagen.				
Jordareal som beröres av förrättningen 9.6 ha (enbart brukningsstället)				
15 kr för 1 ha och kr för varje ha däröver	15	-		
2.4 % av 4350 kr, utgörande beräknad total anläggningskostnad	104	40		
2 % av kr, utg. beräkn. kostn. för pumpstation m. utrustn.				
Summa:	119	40		
För syneförrättning utan gode män utföres 80 % av ovanstående summa	95	52		
(Här införes bl. a. arvode för leke fullständigt förslag samt tilläggsarvode för alternativt förslag eller för planläggning som jämväl avser avledning av kloakvatten eller industriellt avloppsvatten)				
			95	52
2. Täckdikningsplaner.				
II. Planläggning av företag huvudsakligen för avledning av kloakvatten eller industriellt avloppsvatten.				
1. Företag som hänför sig till viss jordareal och med huvudsakligt ändamål att avleda kloakvatten.				
Jordareal som beröres av förrättningen ha.				
kr för ha och kr för varje ha däröver				
% av kr, utgörande beräknad arbetskostnad				
2 % av kr, utgörande beräknad materialkostnad				
4 % av kr, utgörande beräknad kostnad för reningsanläggning				
5 kr för var och en av st astigheter				
2. Annat företag.				
dagarvoden à 60 kr				
dagarvoden à 40 kr				
dagarvoden à 20 kr				
Transport:			95	52

