


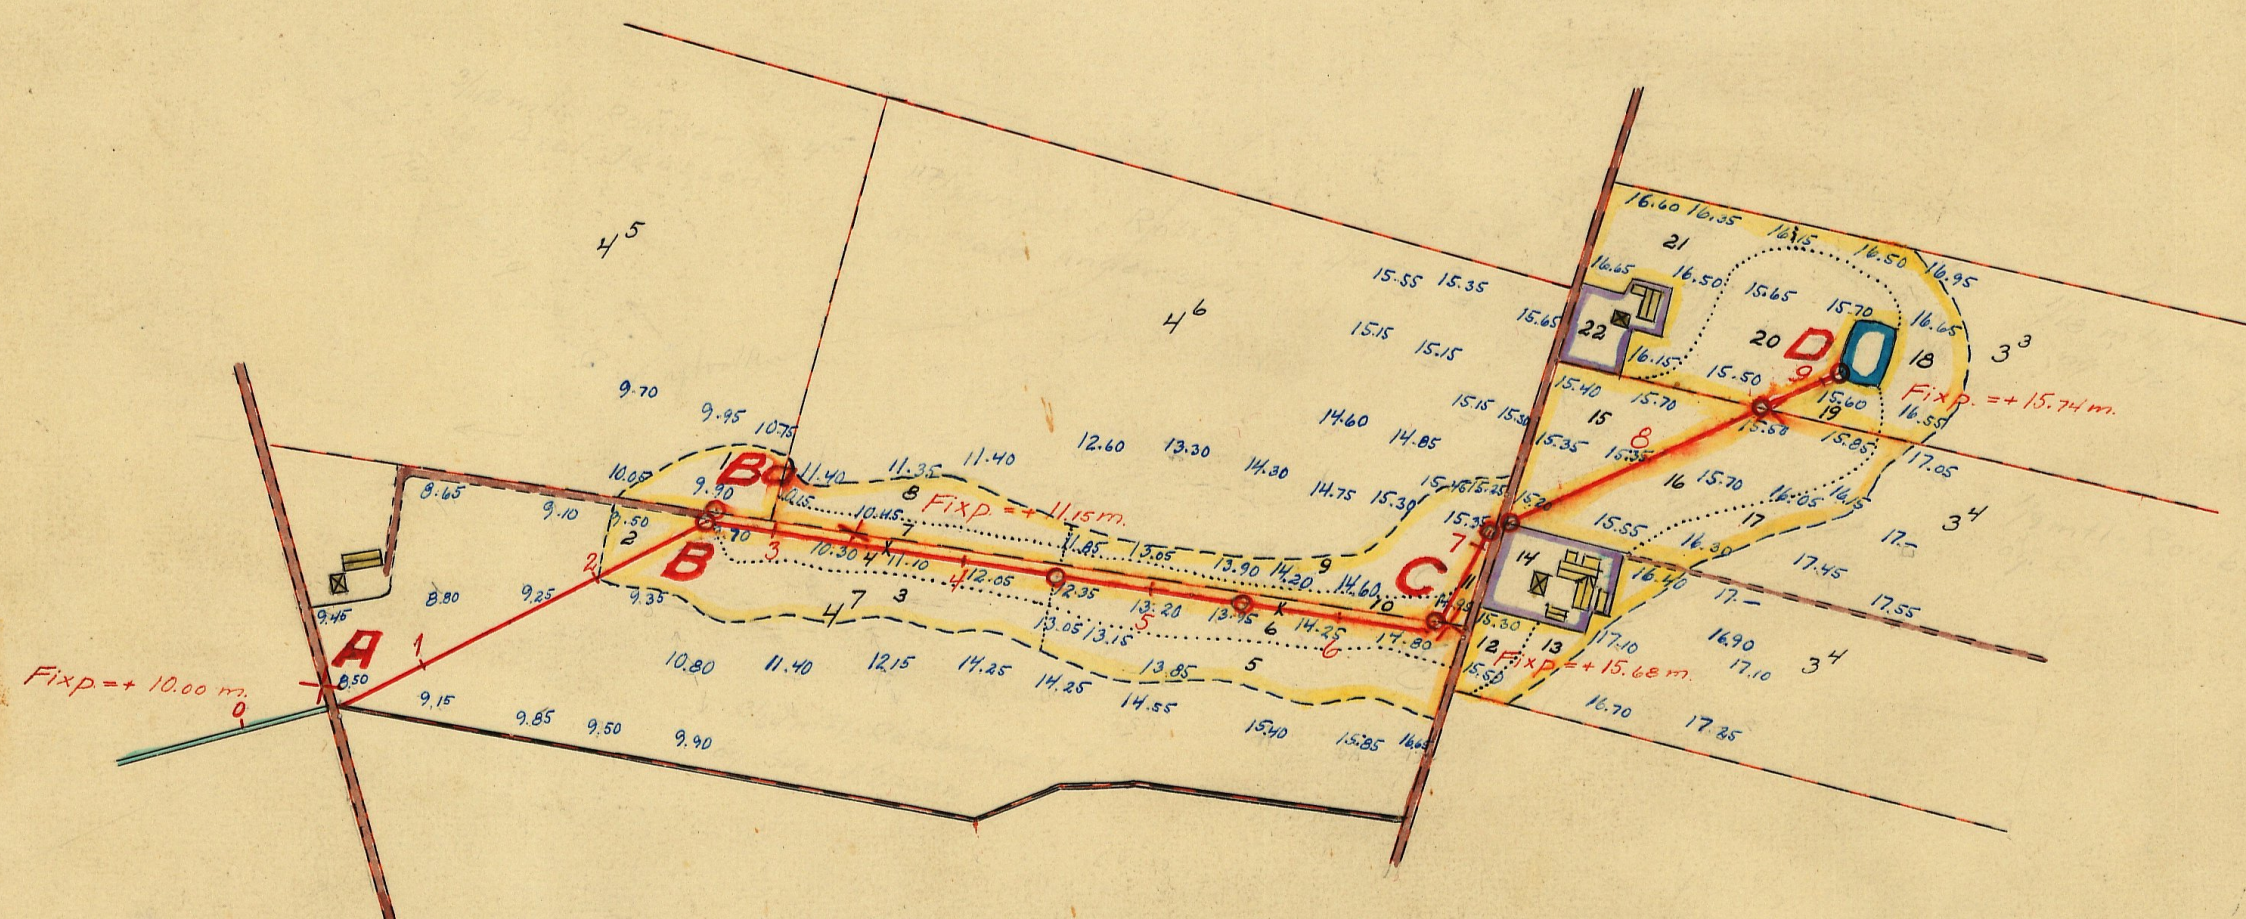

Skala 1:4000.


100 50 0 100 200 300 m.

LANTBRUKSSTYRELSEN
6 JULI 1953
DIARIE Nr
SAK Nr


FÖRSLAG TILL	
Rolsberga dikningsföretag år 1951	
I Gudmundtorps	SOCKEN(NAR) AV Malmöhus LÄN
UPPRÄTTAT ÅR 1951	{UTAN} SAMBAND MED SYNEFÖRRÄTTNING ENL. VATTENLAGEN AV
ORIGINAL	STH. Nr 001 Enk. Abström (NAMN)
KOPIA	M 2 0982 Lantbruksingenjör (TITEL)
ANTAL RITN. ST. 2	KÖNGL. LANTBRUKS-STYRELSENS ARKIV Nr 3675-1

Förslag till omgärdning av rör-
utlopp vid 0+50.
Skala 1:50.





Sektion B-B

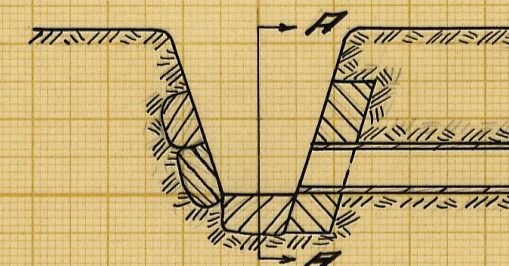

Sektion A-A

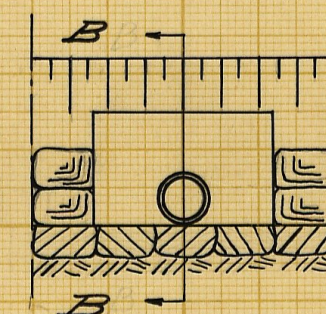

Förslag till 24" brunn
Skala 1:50.

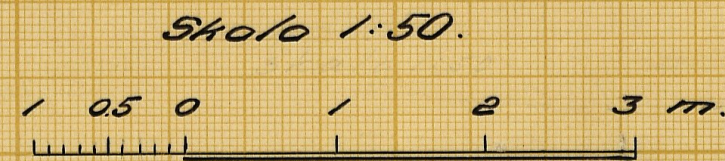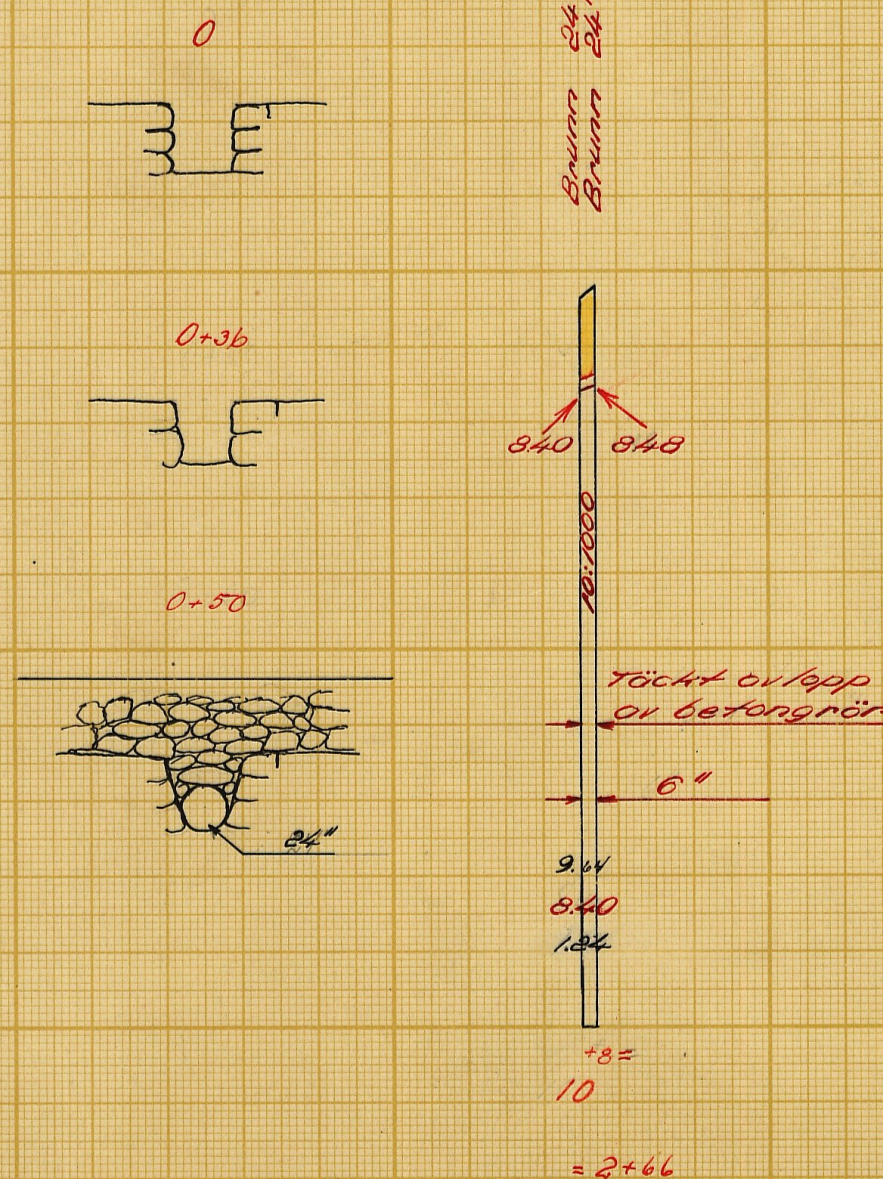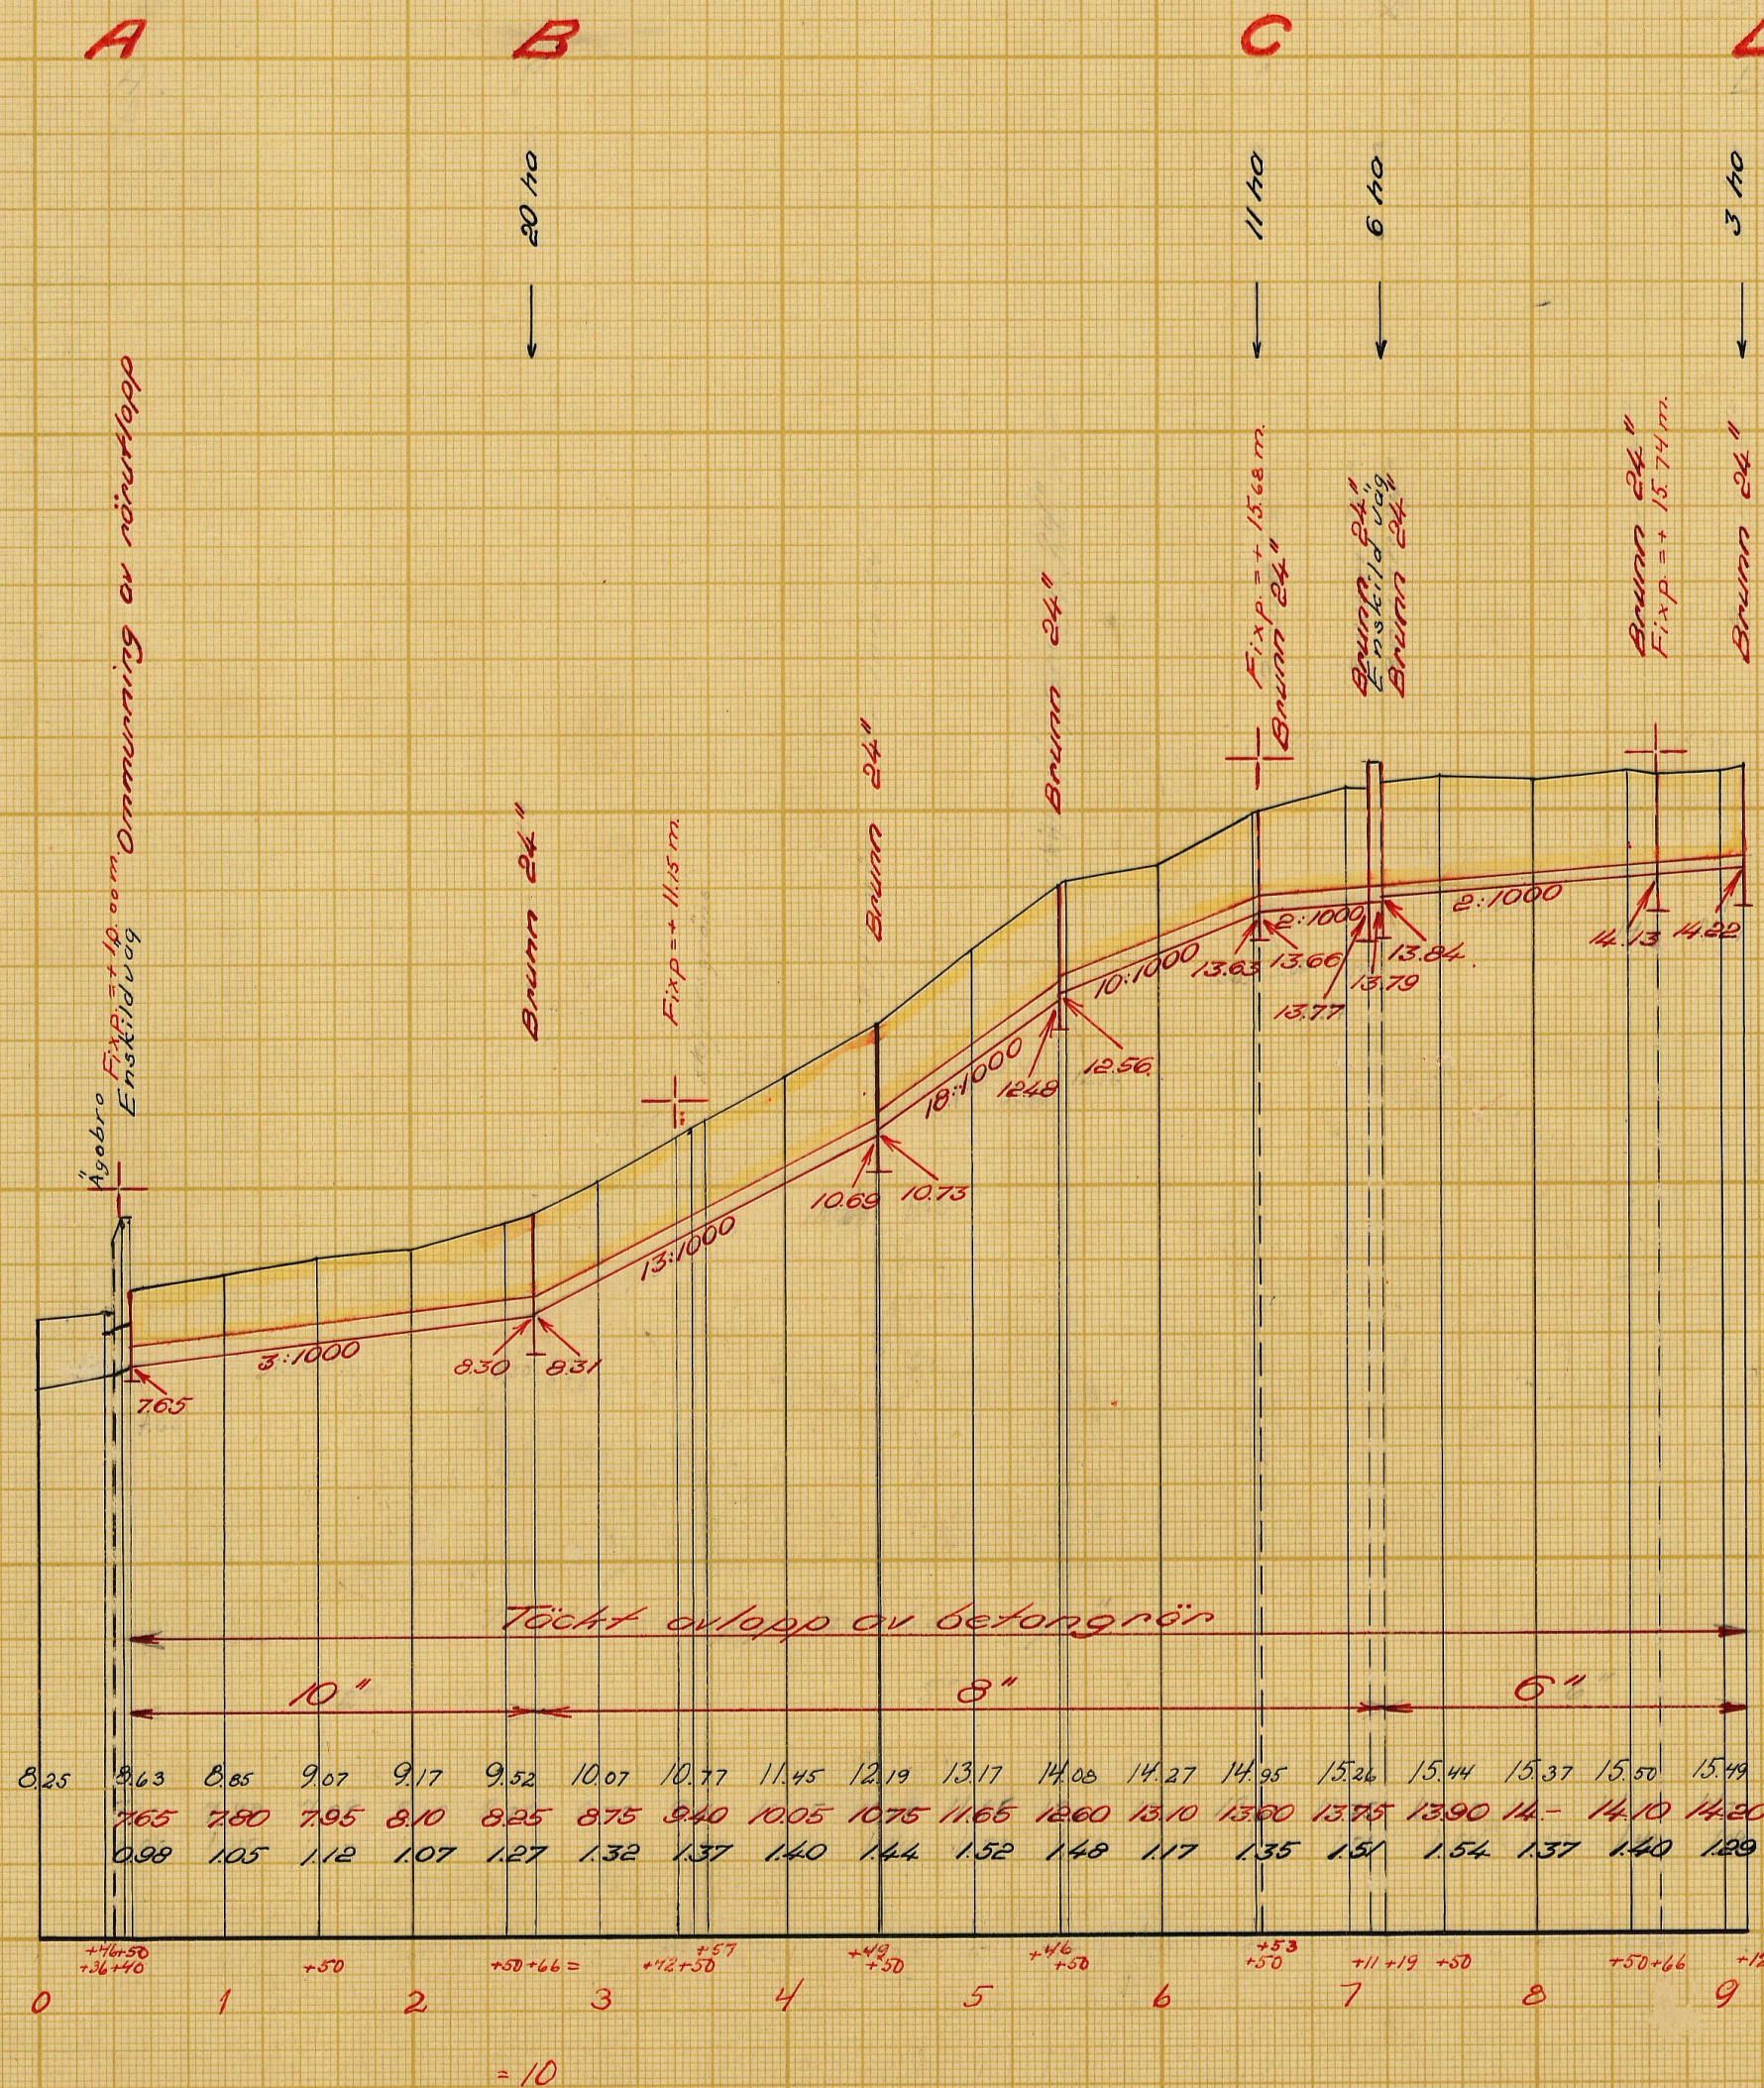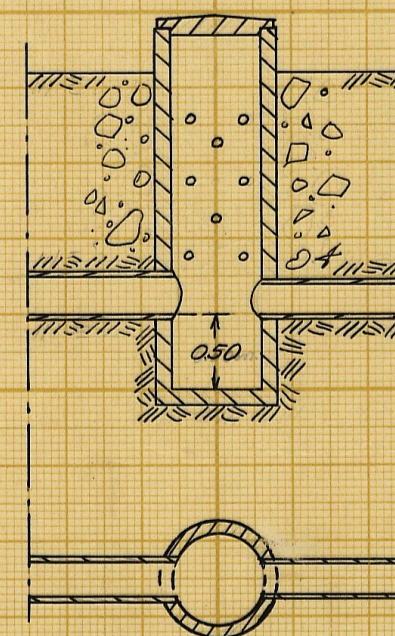

LANTBRUKSSTYRELSEN
6 JULI 1953
DIARIE Nr
SAK Nr

Förslag till
Rolsberga dikningsföretag år 1951
i **Gudmunterps** socken (av) **Nalmöhus** län
upprättat år (en) 1951 i samband med synförrättning enl. vattenlagen av
Original
Kopia
M 2*0982 Lantbrukingenjör
Antal ritn. st. 2 KUNGL. LAM. BRUKS- STYRELSEN S ARKIV Nr 3675-2

3675-2

M

2*6982

LANTBRUKSSTYRELSEN

13 DEC. 1951

DIARIE Nr

Kungl. Lantbruksstyrelsens
arkiv

Handlingar

till

ROLSBERGA DIKNINGSFÖRETAG ÅR 1951

i Gudmuntorps socken

av Malmöhus län.

Upprättade vid laga syneförrättning


år 1951 av

Erik Alström

Lantbruksingenjör.


Statligt stöd beviljat av

LANTBRUKS-
NÄMNDEN

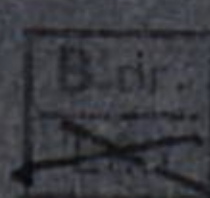

den 18/6 1953

LANTBRUKS-
STYRELSEN

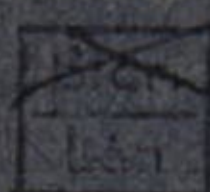

den 21/10 1953

Arbetets utförande godkänt

den / 19..... utan
med

ändring av arbetsplan.

(ändring har införts å beordr. ritningar
med färgbeteckning)

Handlingar

till

ROLSBERGA DIKNINGSFÖRETAG ÅR 1951

i Gudmuntorps socken

av Malmöhus län.

Upprättade vid laga syneförrättning

år 1951 av

Erik Alström

Lantbruksingenjör.


Innehållsförteckning:

Protokoll		Sid. 1 - 8
Bilagor 1 - 4		" 9 - 17
Värderingslängd	Bil. A	" 18 - 19
Kostnadsförslag	" B	" 20 - 22
Arbetsbeskrivning	" C	" 23 - 27
Utlåtande	" D	" 28 - 38
Kostnadsfördelningslängd	" Da	" 39

Till akten hör 2 ritningar.

ÖVERSIKTSKARTA

Skala 1:50000

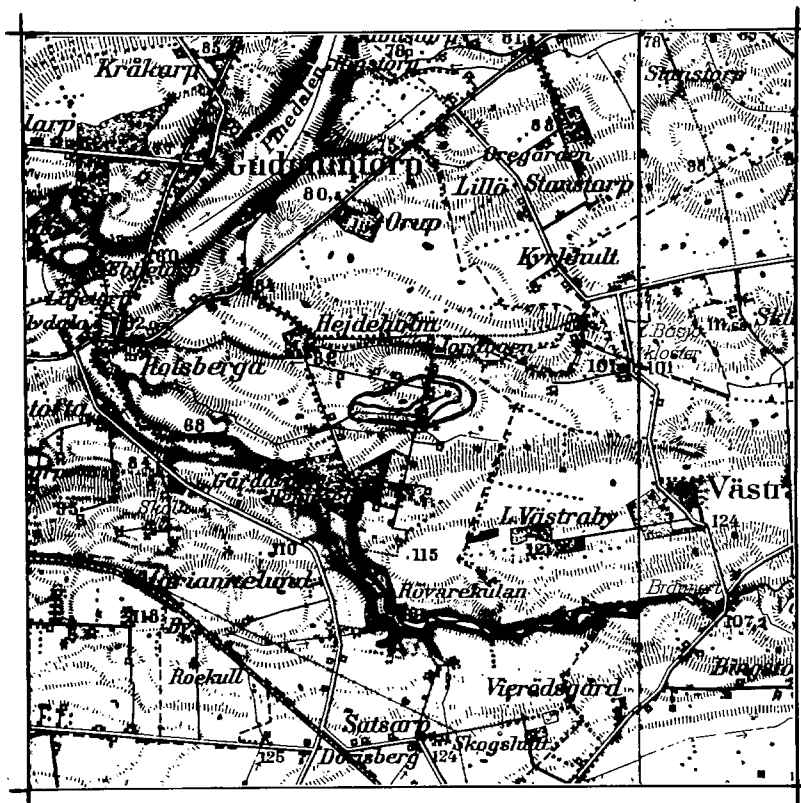

1

Protokoll, fört vid sam-
manträde för synförrätt-
ning enligt vattenlagen an-
gående torrläggning av
marken till Rolsberga nr 3
m. fl. fastigheter i Gudman-
torps socken av Malmöhus
län.

År 1951 den 6 mars inställdes sig
undersecknad, förrättningsman, jämte skiftes-
godsmännen Johan Åkesson och Sigfrid
Nilsson hos lantbrukare Oskar Johansson,
Rolsberga nr 3, Snogeröd, för att jämte ett
av länstyrelsen utfärdat förordnande
(bil. 1) handlägga synförrättning enligt
vattenlagen för torrläggning av marken
till Rolsberga nr 3 m. fl. fastigheter i
Gudmantorps socken. Föregående angående
förrättningsman förelagande denna dag hade
av förrättningsmannen den 6 februari 1951
översänt till pastorämbetet i Gudman-
torps församling och hade denna kun-
görelse enligt d. densamma tecknat
bevis (bil. 2) anslagit för vederbörande
församling måndagen den 11 februari 1951.
Kungörelsen hade därjämte den 6 februari
1951 varit införd i Skånska Dagbladet.
Till kända sakägare hade förrättnings-

mannen den 7 februari 1951 översänt
underättelser om föräktningen. Över
ar sända kungörelser, kallelser och
underättelser hade en särskild för-
teckning upprättats (bil 3.)

Förutvarn synemännerna hade följande
tillstådeskommitté:

Handbrukare Oskar Johansson, äg. 1/9
m.H. Rolsberga 3⁴ (lsg. den 26/10
1925 2 139).

" Axel Jönsson, äg. 3/12 m.H.
Rolsberga 4⁵.

" Sven Nilsson, äg. 3/64 m.H.
Rolsberga 4⁷ (lsg. den 23/7
1947 nr 715).

" Malte Andersson, äg. 17/2240 m.H.
Rolsberga 4⁶ (lsg. den 14/4 1948
nr 285).

Pre Ida Johansson, äg. 1/8 m.H.
Rolsberga 3³ och ing. Georg Persson

§ 1.

Det för förrättningsmännen ut-
färdade förordnandet upplästes och
bilade protokollet såsom bil.

§ 2.

För emot synmännen hade
ingen att anmäla. Synmännen
vinte sig ej heller stå i jämsförhållande
till nu kände sakägare. Gode männen
förklarade, att de arlagt förskrivnen ed
samt att de innehade uppdrag att vara
skiftesgodmän.

§ 3.

Haga hinder varad förrättnings-
handläggande eller det nu planerade
fördragets utförande hade ingen att
anmäla.

§ 4.

Sammanträde hade utbatts att
hållas den 23 januari 1951. På grund
av att förrättningsmannen hastigt in-
sjuknat hade sammanträdet ej kunnat

4
avhållas av denne utan i stället hade
Tekniska Litetadens R. Johansson och A.
Tranberg utsänts för att meddela
förrättningen uppgifternas till
denne dag, och för att i öfrigt
med intendenterna genomgå deras
önskemål angående utförandet av
dikningsföretaget.

25.

Förrättningsmännen redogjorde
för att honom upprättat förslag till
företagets utförande samt framställde
till sakägarnas granskning de till
företaget hörande handlingarna och
ritningarna. Förslagshandlingarna
bilades protokollet

värderingslängden såsom bil. A,
kostnadsförslaget såsom bil. B och
arbetsbeskrivningen såsom bil. C.

26.

Förrättningsmännen redogjorde för
gällande bestämmelser rörande bidrag
och där av statemedel till ut-
förandet av förslagsföretag.

37

Sakägarna överenskommo att ansöka om bidrag till sina kostnader för företags utförande.

De uppdrogo åt lantbrukare Oskar Johansson

- att till Kungl. Lantbrukstyrelsen ingiva ansökan om statsbidrag;
- att därest statsbidrag beviljas, med Kungl. Lantbrukstyrelsen avsluta kontrakt om arbetets utförande;
- att upp bära och utskutka det statsbidrag som kan komma att beviljas till företaget;
- att företräda delägarna i alla de övriga frågor, som avse bidrag från statens ordningsanslag.

38.

Antecknades till protokollet, att kostnaderna för handläggning uppgått till 69:- kronor, vilka förskötterats av lantbrukare Oskar Johansson med 31:- kronor och av lantbrukare Sven Nilsson med 38:- kronor.

Annonskostnaderna för synförrättnings sammankommandena hade förskötterats

6
av landbrukare Oskar Johansson med
49,65 kronor

Gode människors räkningar betalades
av landbrukare Oskar Johansson med
64.- kronor.

§ 9.

Antecknades att arealerna för de
berörda fastigheterna uppgingo till

Oskar Johansson	11 ha
Tola Johansson	5 "
Sven Nilsson	8 "
Melch. Andersson	8 "
Alf Jönsson	8 "

§ 10.

Oskar Johansson och Tola Johansson
hade den 23 januari undertecknat förklaring
att ställa sig som sökande och åt-
gårdens visoradade är rytmän
sedan den är den prövade lämplig
bit 4.

§ 11.

Ögares rytmännens utlåtande

- se bilaga D med underbilaga. Da - med tillkännagivande, att den med utbländad minnösje ägde de samma blandra genom berör till - Söderbygdens rättshörsdomstol.

§ 12.

De närvarande förklarade sig beredda att välja styrelse och de utsågo här till landbrukare Oskar Johansson tillika ordförande och verkställande ledamot samt landbrukare fru Ida Johansson.

Till revisorer utsågos lantbr. Iren Nilsson och Malte Andersson.

§ 13.

Förordningsmannen meddelade, att arkivkrifter och kopian av de till företaget hörande handlingarna och ritningarna skulle förvaras av ordföranden i företags styrelse och alltså inom trettio dagar översändas till landbrukare Oskar Johansson för att av honom hålles tillgängliga för svar som vill granska dem eller bega arkivkrifter.

§ 14

Örrens löms att företaget skulle ut-
annonseras förkort nyligt samt att därefter
företaget skulle ingå i ett nytt
företag i uppdrag att upplåsa updragsliga ardel
för företags utförande.

§ 15.

Uppläsning och godkändes lagens pro-
tokoll samt förklarades för rättvis
ordning och upplåses sammanträdde.

Rolsberga den 6 mars 1957

Erik Ahlström
Landbruksingenjör

Johan Nilsson

Ljufvud Nilsson

Ek.D. nr 4/725 år 1946.

R E S O L U T I O N.


Översändes till e.o. lantbruksingenjören Erik Alström i Malmö

----- som förordnas att, därest laga hinder
ej möter, i behörig ordning företaga den i närlagda ansökan omför-
målade förrättning; skolande bevis om detta förordnandes emottagan-
de skyndsamt hit insändas.

Malmö i landskansliet den 20 februari 1946.

På länsstyrelsens vägnar:


N.G. Valentin

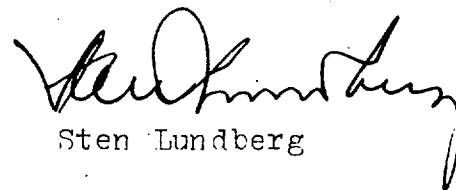
Sten Lundberg

MALMÖHUS LÄNS
HUSHÅLLNINGSSÄLLSKAP

ME

4
725 1946
Länsstyrelsen i Malmöhus län.
Malmöhus län
Landstingsstyrelsen

Till

Länsstyrelsen i Malmöhus län.

Med anledning av härvid fogade ansökan jämte
resolution får Torrläggningsnämnden i Malmöhus län härigenom
föreslå e.o. lantbruksingenjören Erik Alström


såsom lämplig förrättningsman för ifrågavarande
seende Rolsberga 3, Hejdeholm, i Gudmuntorps socken.

Malmö den 11 februari 1946.

Å TORRLÄGGNINGSNÄMNDENS I MALMÖHUS LÄN vägnar:

Hannar Vissby

Denarrande

 

-2 FEB. 1946

Ek.D. nr ⁴/725 år 1946

275

16

R e s o l u t i o n.

Översändes till torrläggingsnämnden i Malmöhus län för vidare
åtgärd enligt 4 § 2 mom. i Kungl. kungörelsen den 25 maj 1945 (nr 344)
angående torrläggingsnämnder.

Malmö i landskansliet den

1 februari 1946.

I å tjänstens vägnar:

Sehestedt

Rolsberga i Jan 1946

4/125 46

Till

Länstyrelsen i Malmohus Län

Länstyrelsen i Malmohus Län

31. JAN. 1946

Länshuset

Undertecknad får härmed värdeamt anhålla om
förordnande för inom länst tjänstgörande
lantbrukingenjör att jämte ett bestämelse
i gällande vattenlag handlägga synförhandling
för torrläggning av vattenkadade marker
tillhörande gårdar i

Rolsberga & Hildeholmen i Gudmundtorgs socken.
Malmohus Län.

Högakningsfullt
Nils H. Johansson

Rolsberga 3
Snogeröd

(Vänd)

torrläggning

Tårteckning.

över fastigheten, som väntas bli en företaget
berärda

Ralsberg,	Hjudeholmen.	Nils-H. Johansson
"	"	Oskar Johansson
"	"	Algot Olsson

Kungörelse angående sammanträde för syneförrättning enl. vattenlagen.

Kungörelse.

Sammanträde för syneförrättning angående torrläggning av marker till Rolsberga nr 3 i Gudmuntorps socken av Malmöhus län kommer att hållas hos lantbrukare Oskar Johansson, Rolsberga nr 3, Snogeröd, tisdagen den 6 mars 1951 kl. 10.00, då vederbörande sakägare hava att tillstädeskomma personligen eller genom lagligen befullmäktigade ombud. Av förrättningen kommer att beröras marker tillhörande Rolsberga n:ris 3 och 4 i Gudmuntorps socken.

Malmö den 6 februari 1951.

I tjänsten:

Erik Alström

Lantbruksingenjör.

Att förestående kungörelse anslagits för Gudmuntorps församling söndagen den 11/2 1951 betygar:

Gudmuntorp 12/2 1951
E. Alström
p.l.

v.g.v.

Anhålles att förestående kungörelse anslås snarast möjligt
samt därefter med påtecknat bevis återställles till förrättnings-
mannen under adress Lundavägen 66, Malmö.

Förteckning

över kungörelser, kallelser och underrättelser, som avsänts vid syneför-
rättning angående torrläggning av marker till Rolsberga nr 3 m. fl. hem-
man i Gudmuntorps socken av Malmöhus län.

Adressat.	Adress.	Avsändnings- dag.
Pastorsämbetet i Gudmuntorps för- samling,	Snogeröd	6/2 1951
Skiftesgodem. Johan Åkesson, Villa Knästorp,	"	" "
Skiftesgodem. Sigfrid Nilsson, Kråkarps gård,	"	" "
Lantbr. Oskar Johansson, Rolsberga nr 3,	"	7/2 "
" Axel Jönsson, Rolsberga nr 4,	"	" "
" Sven Nilsson, Rolsberga nr 4,	"	" "
" Malte Andersson, Rolsberga nr 4,	"	" "
Fru Ida Johansson, Rolsberga,	"	" "

Malmö den 7 februari 1951.

Erik Alström
(Erik Alström)

Lantbruksingenjör.

Förening.

Undertecknade förena sig härmed med sökanden till den syneförrättning, som avser torrläggning av mark tillhörande Rolsberga nr 3 i Gudmuntorps socken av Malmöhus län och yrkar att förrättningen utsträcker så att möjlighet till ändamålsenlig torrläggning beredes jämväl våra marker.

Rolsberga den 23 januari 1951.

Ida Johansson
Oskar Johansson

Värdar:

Erik Ahlström Johan Ahlström Sigfrid Nilsson

Fastighet och ägare Ägobeskrivning	Ägo- figur- nr	Förbättrad mark		Värde pr ha		Båtnad	
		åker, tomt	annan	före	efter	pr ha	pr ägofigur
		hektar	hektar	kronor	kronor	kronor	kronor
GUDMUNTORPS SOCKEN.							
<u>Rolsberga 4⁵, 3/112 mtl.</u>							
Axel Jönsson							
åker, mylla/lerbl.sand	1	0.23		3400	4000	600	138:-
Summa		0.23					138:-
<u>Rolsberga 4⁷, 3/64 mtl.</u>							
Sven Nilsson							
åker, mylla/lerbl.sand	2	0.11		3400	4000	600	66:-
" "	3	0.62		"	"	"	372:-
" "	4	0.37		2100	"	1900	703:-
" "	5	0.56		3400	"	600	336:-
" "	6	0.54		2100	"	1900	1026:-
Summa		2.20					2503:-
<u>Rolsberga 4⁶, 117/2240 mtl.</u>							
Malte Andersson							
åker, mylla/lerbl.sand	7	0.16		2500	4000	1500	240:-
" "	8	0.29		3700	"	300	87:-
" "	9	0.57		"	"	"	171:-
" "	10	0.17		2500	"	1500	255:-
" "	11	0.04		2100	"	1900	76:-
Summa		1.23					829:-
<u>Rolsberga 3⁴, 1/9 mtl.</u>							
Oskar Johansson							
åker, mylla/lerbl.sand	12	0.11		2100	4000	1900	209:-
" "	13	0.19		3400	"	600	114:-
tomt	14	0.30		4000	8000	4000	1200:-
åker, mylla/lerbl.sand	15	0.51		2100	4000	1900	969:-
Överföres		1.11					2492:-

Druckungen, Jor. coll. L. J.
Liguid Nilsson

Läge	Längd m.	Arbete, material e. d.	Antal	Å-pris kr.	Kostnad kronor	Summa kronor
<u>Dikessträckan A - B.</u>						
0+50-2+66	216	Betongrör 10" m	216	3,85	831,60	
		Schaktning, stämpling, rör- läggning och återfyllning m	216	3,-	648,-	1479,60
<u>Tills.</u>	<u>216 meter.</u>					
<u>Ommurning</u> av rörutlopp vid 0+50		st	1	75:-	75:-	
<u>Brunn</u> med 24" inre diameter, kopplingar m.m. vid 2+66		st	1	75:-	75:-	150:-
<u>För oförutsedda fall</u> , arbetsledning m.m. till- lägges c:a 20 %.						320,40
					<u>Summa</u>	<u>1950:-</u>
<u>Dikessträckan B - C.</u>						
2+66-6+53	387	Betongrör 8" m	387	3:-	1161,-	
		Schaktning, stämpling, rör- läggning och återfyllning m	387	3,25	1257,75	2418,75
<u>Tills.</u>	<u>387 meter.</u>					
<u>Brunnar</u> med 24" inre diameter, kopplingar m.m. vid 4+49, 5+46 och 6+53		st	3	75:-	225:-	225:-
<u>För oförutsedda fall</u> , arbetsledning m.m. till- lägges c:a 20 %.						556,25
					<u>Summa</u>	<u>3200:-</u>

Läge	Längd m.	Arbete, material o. d.	Antal	Å-pris kr.	Kostnad	Summa
					kronor	kronor
<u>Dikessträckan C - D.</u>						
6+53-7+11	58	Betongrör 8" m	58	3:-	174:-	
		Schaktning, stämpling, rör- läggning och återfyllning m	58	3,50	203:-	
7+11-7+19	8	Betongrör 8" m	8	3:-	24:-	
		Schaktning, stämpling, rör- läggning och återfyllning m	8	8:-	64:-	
7+19-9+12	193	Betongrör 6" m	193	1,90	366,70	
		Schaktning, stämpling, rör- läggning och återfyllning m	193	3:-	579:-	1410,70
<u>Tills.</u>	<u>259 meter.</u>					
<u>Brunnar med 24" inre diameter, kopplingar</u>						
m.m. vid 7+11, 7+19, 8+66 och 9+12		st	4	75:-	300:-	300:-
<u>För oförutsedda fall, arbetsledning m.m. till-</u>						
<u>lägges c:a 20 %.</u>						
						<u>339,30</u>
					<u>Summa</u>	<u>2050:-</u>
<u>Dikessträckan B - Ba.</u>						
10-10+8	8	Betongrör 6" m	8	1,90	15,20	
		Schaktning, stämpling, rör-				
	8	Transport:			15,20	

KOSTNADSFÖRSLAG

Läge	Längd m.	Arbete, material e. d.	Antal	Ø-pris kr.	Kostnad kronor	Summa kronor
	8	Transport:			15,20	
		läggning och återfyllning m	8	3,25	26:-	41,20
<u>Tills.</u>	<u>8 meter.</u>					
<u>För arbetssvårighet vid genomgång av stenmur.</u>					20:-	
<u>Brunn med 24" inre diameter, kopplingar m.m.</u>						
vid 10+8		st	1	75:-	75:-	95:-
<u>För oförutsedda fall, arbetsledning m.m. till-</u>						
<u>lägges c:a 20 %.</u>						63:80
					<u>Summa</u>	<u>200:-</u>
<u>Sammandrag.</u>						
	216	Dikessträckan A-B				1950:-
	387	" B-C				3200:-
	259	" C-D				2050:-
	8	" B-Ba				200:-
<u>Tills.</u>	<u>870 meter.</u>				<u>Summa</u>	<u>7400:-</u>
Rolsberga den 6 mars 1951.						
 (Erik Alström)						
Lantbruksingenjör.						
coll. L. 1						

[illegible]

Bilaga C.Arbetsbeskrivning.

Arbetet skall utföras i enlighet med förslagshandlingar och ritningar, därvid bl.a. följande skall iakttagas:

- 1/ Ommurningen vid sektion 0+50 skall utföras av betong med minst 300 kg cement per m^3 samt grundläggas på utfyllnad av skärv.
- 2/ All stensättning skall grundläggas minst 0.20 m under det nya avloppets bottenlinje och utföras av flata eller kilade stenar, sammanfogade i ordnade förband medelst cementbruk. Stensättning får ej utföras av sten med mindre dimension än 0.20 x 0.35 x 0.45. Stensättning skall läggas på underlag av skärv.
- 3/ Sten, som ligger hindrande i vägen för rörledning, skall upptagas.
- 4/ Inga rör få nedläggas förrän de blivit godkända av vederbörande lantbruksingenjör eller av den, han i sitt ställe förordnar.
- 5/ Rörledning får ej täckas, förrän den blivit godkänd av vederbörande lantbruksingenjör eller av den, han i sitt ställe förordnar.
- 6/ Rörledning skall efter sådant godkännande omedelbart höljias till 0.6 m djup, räknat från ledningens överkant.
- 7/ Sådän höljning skall utföras genom påfyllning av ur rörgraven uppschaktade jordmassor, och om dessa massor ej äro tillräckliga, ge-

nom nerschaktning från sidorna.

8/ Samtliga ur rörgraven uppschaktade massor skola återfyllas.

9/ Fyllningen skall packas väl, särskilt under och på båda sidor om rörsträngen samt stötas väl, så att framtida sättningar i möjligaste mån förhindras.

10/ Fyllningen får ej innehålla sten.

11/ Om entreprenören vill utföra återfyllningen med maskin, skall han först för hand hölja rörledningen till 30 cm höjd, räknat från ledningens överkant, och därefter återfylla återstående massor med maskin. Innan maskinarbetet påbörjas, skola alla stenar bortsorteras och läggas i upplag bakom rörgraven, varefter jordmassorna med iakttagande av den största försiktighet skola återföras i rörgraven. Planeringsmaskinen får ej föras närmare rörgraven än 0.5 m och givetvis ej köras över densamma.

12/ Enskilda rörledningar, som utmynna intill en brunn, skola av entreprenören kostnadsfritt kopplas i brunnen, därest jordägaren eller arrendatorn tillhandahåller för sådan koppling erforderliga rör.

13/ Kopplingen av sådana rörledningar, som utmynna på längre avstånd från brunnarna, skola, därest jordägaren eller arrendatorn där-

om gör framställning, utföras av entreprenören men bekostas av jordägaren eller arrendatorn.

- 14/ Samtliga brunnar skola försänkas 0.5 m, räknat från utloppsrörets underkant, samt förses med hållbart lock av armerad betong.
- 15/ Brunnar med 24" inre diameter skola helt utföras av betongrör.
- 16/ Brunnar med större inre diameter än 24 " skola utföras av betongrör med ett mellanskift av brända brunnstegel.
- 17/ I brunneväggarna skola upptagas hål i tillräckligt antal, så att dagvatten obehindrat kan rinna in i brunnarna. För koppling av blivande täckdiken skola dessutom i brunnarna på lämpliga höjder inkopplas minst 3 st. 4" tegelrör eller det större antal rör, som betingas av förhandenvarande förhållanden.
- 18/ Samtliga brunnar skola uppdragas till 0.30 m över markytan.
- 19/ Samtliga brunnar skola grundläggas på fast underlag, förses med botten av betong samt omskolas med sten och grovt grus.
- 20/ Bottnen skall vara igjuten¹/den understa brunnsringen, innan denna nedsättes, därest detta ej medför särskilda svårigheter vid brunnens byggande. I sådant fall skall bottnen igjutas

26

sedan den nedersta brunnaringen färdigstälts, eller ock skall
botten sättas på underlag av 3" plank.

- 21/ Kopplingarna i brunnarna skola vara ordentligt utförda och de
kopplade rören sammanfogade med brunnsväggen medelst cementbruk.
- 22/ Träd och buskar utmed de nya dikassträckorna skola rothuggas
och borttagas.
- 23/ Vattnet i avloppen får under den tid, då arbete pågår, uppdäm-
mas och regleras i den omfattning, som erfordras för arbetets
ändamålsenliga utförande, dock icke så att skada uppstår. Vat-
tenståndet får sålunda ej uppdämmas till sådan höjd, att omgi-
vande marker skadas och ej heller så, att vattenbrist uppkom-
mer nedanför uppdämningen. Efter uppdämning skall vattenståndet
nedsänkas med försiktighet, så att skada ej uppstår.
- 24/ Vederbörande lantbruksingenjör äger meddela de särskilda före-
skrifter, som erfordras, därest det under arbetets utförande
visar sig nödvändigt att förstärka grunden för vissa täckta di-
kassträckor med till dem hörande brunnar. Blivande entreprenör
är skyldig att omedelbart underrätta vederbörande lantbruks-
ingenjör för den händelse grundförstärkning erfordras.

25/ Fixp. = +10.00 m. Vertikal järndubb i jordfast sten i V sidan av utfartsväg för fastigheten Rolsberga 4⁷ omkring 12 m N om befintlig vägtrumma.

Fixp. = +11,15 m. Vertikal järndubb i jordfast sten i stenmur som utgör gräns mellan fastigheterna Rolsberga 4⁶ och 4⁷, i stenmurens S sida, omkring 5 m höger om sektion 3+42.

Fixp. = +15,68 m. Vertikal järndubb i jordfast sten i stenmur som utgör gräns mellan fastigheterna Rolsberga 4⁶ och 4⁷, ungefär mitt i gränsen, omkring 10 m V om utfartsväg för fastigheten Rolsberga 3⁴ och omkring 6 m vänster sektion 6+53.

Fixp. = +15,74 m. Vertikal järndubb i jordfast sten i stenmur som utgör gräns mellan fastigheterna Rolsberga 3³ och 3⁴ omkring 4 m vänster om sektion 8+66 och omkring 116 m Ö om utfartsväg för ovannämnda fastigheter.

Rolsberga den 6 mars 1951.



(Erik Alström)

Lantbruksingenjör.

coll. L.J.

Bilaga D.

Utlåtande, avgivet vid syneförrätt-
ning angående torrläggning av marker till
ROLSBERGA nr 3 m.fl. fastigheter i Gud-
muntorps socken av Malmöhus län.

Mem. 1. Förordnande m.m.

Genom länsstyrelsens resolution den 20 februari 1946 förord-
nades undertecknad, förrättningsman, att handlägga syneförrättning
enligt vattenlagen angående torrläggning av marker till Rolsberga
nr 3 m.fl. fastigheter i Gudmuntorps socken av Malmöhus län. Laga
hinder har ej anmälts mot förrättningsens handläggande eller det av-
sedda dikningsföretagets utförande, ej heller har sådant hinder av
synemännen kunnat utrönas. Det planerade torrläggningsföretaget
avser "dikning", varför synemännen handlagt syneförrättningen en-
ligt de bestämmelser i vattenlagen, som gälla för sådant företag.
Dikningsföretaget berör marker tillhörande Rolsberga nr 3 och 4 i
Gudmuntorps socken.

Mem. 2. Dikningsföretagets läge, omfattning, planläggning m.m.

Dikningsföretaget, som tillhör Kävlingeåns nederbördsområde nr
92, ligger c:a 3 km NNV om Löberöds järnvägsstation på järnvägslin-
jen Eslöv - Ystad. På hithörande översiktskarta har dikningsområ-
det utmärkts med gul färg.

De marker, om vilkas torrläggning det är fråga, avvattnas nu genom täckta ledningar, vilkas sträckning framgå av plankartan. Ledningarna ha emellertid ej utförts till erforderliga dimensioner, varför vissa av de marker, vilka för sin torrläggning äro beroende av desamma, nu besväras av vatten. Förrättningsmannen har därför på sökandenas begäran upprättat förslag till utförande av nya avlopp (dikessträckorna A - B - C - D och B - Ba till det djup och med de dimensioner i övrigt, som erfordras för ändamålsenlig torrläggning av de nu vattenskadade markerna. Enligt förrättningsmannens förslag, vilket närmare framgår av förslagshandlingarna, skall för det gemensamma dikningsföretaget de ovannämnda dikesträckorna utföras.

För dikesträckorna A - B - C - D och B - Ba ha profilritningar och i viss utsträckning även sektionsritningar upprättats. Ritningarna angiva de olika dikesträckornas djup och övriga dimensioner ävensom läget för den ommurning och de brunnar, som skola utföras. För sistnämnda konstarbeten hava särskilda typritningar upprättats. De olika täckta dikesträckornas lägen på marken markeras på hithörande plankarta av röda, enkla, heldragna linjer. Läget för brunnar har utmärkts med röda ringar.

Vid bestämmandet av de olika dikesträckornas dimensioner har förrättningsmannen tagit hänsyn till såväl nederbördsområdets storlek och topografi samt avrinningen från detsamma som ock till för-

handenvarande fallförhållanden. Nederbördsområdet har fastställts dels genom särskilda undersökningar på marken, dels med ledning av Ekonomiska kartverkets kartor över trakten. Storleken av de områden, som avvattnas till de olika dikessträckorna, framgår av profilritningarna. Den vattenmängd, som skall kunna avbördas, har beräknats med ledning av nederbördsområdets omfattning och under antagande, att avrinningen vid normala flöden uppgår till högst 1,5 liter per sekund och hektar.

Samtliga de marker, vilka enligt synemännens åsikt beredas bättnad i form av ökad alstringsförmåga, därest det nu planerade dikningsföretaget kommer till utförande, hava kartlagts och avfattats på hithörande plankarta. Hela området har dessutom nivåavvägts.

Mom. 3. Broar och trummar.

Enskilda vägar.

Avloppet korsar på ett flertal ställen enskilda ägovägar och bruksvägar. Då de nya dikessträckorna på dessa ställen skall utföras som täckt ledning, erfordras emellertid inga nya trummar i korsningspunkterna. Det skall dock åligga dikningsföretaget att återställa vägarna i fullgott skick, så snart avlopp upptagits genom dem.

Mom. 4. Ersättningar.

För skada å växande gröda, som uppkommer vid utförandet av de nya dikessträckorna, skall ersättning utgivas. Kan överenskommen

därom ej träffas mellan vederbörande jordägare eller arrendator och företagets styrelse, skall ersättningsbeloppets storlek bestämmas av vederbörande lantbruksingenjör eller den, han i sitt ställe förordnar. Beträffande sådan genom dikningsföretagets utförande möjligen uppkommen skada, som ej av synemännen förutsetts, hänvisas till bestämmelserna i 7 kap. 57 § vattenlagen.

Mom. 5. Kostnader.

Förrättningsmannen har beräknat kostnaderna för de dikessträckor, som skola utföras för det gemensamma dikningsföretaget, till 7.400:- kronor. Kostnadsförslaget har bilagts förrättningshandlingarna (Bil. B).

Mom. 6. Båtnadsuppskattning och kostnadsfördelning.

Överenskommelse har ej träffats angående kostnadernas fördelning, varför synemännen uppskattat den båtnad, som genom företagets utförande beredas de i dikningsamfälligheten ingående markerna. Vid uppskattning av båtnaden hava synemännen följt föreskrifterna i 10 kap. 60 § vattenlagen och alltså värderat markerna dels efter företagets genomförande, dels i nuvarande vattenskadat skick. Vid värderingen har hänsyn tagits såväl till jordens godhet samt till de blivande och nuvarande torrlägningsförhållandena som ock till i orten gängse priser å fullt torrlagd jord av förhandenvarande beskaffenhet. Skillnaden mellan blivande och nuvarande värden motsva-

rar de båtnadsvärden, som skola ligga till grund för kostnadernas fördelning. Resultatet av värderingen och båtnadsuppskattningen återfinnes i värderingslängden Bil. A, som även utgör hävdeförteckning för de i dikningssamfälligheten ingående markerna. Båtnad av annat slag än jordförbättring förekommer ej vid detta torrlägningsföretag.

Då de i dikningssamfälligheten ingående markerna avvattnas genom ett enda dike, föreligga ej sådana förhållanden, att kostnaderna skola jämkas enligt bestämmelserna i 7 kap. 24 § vattenlagen. Hela dikningsföretaget behandlas alltså som en enda avdelning. Kostnaderna skola därför utan jämkning fördelas de olika fastigheterna emellan i direkt förhållande till båtnadsvärdena.

Kostnaderna för fullständig torrläggning av dikningssamfälligheten hava av förrättningsmannen beräknats till 7400:- kronor och den därvid uppkommande båtnaden av synemännen värderats till 10.184:- kronor. Dikningssamfällighetens relativa kostnadstal beräknas alltså till 0,726630.

Särskild kostnadsfördelningslängd har upprättats och bifogas detta utlåtande (Bil. Da). I kolumn 5 av längden anges varje delägares och fastighets andel i de beräknade kostnaderna för dikningsföretagets utförande och i kolumn 6 de procenttal, efter vilka samtliga verkliga kostnader för företagets utförande och framtida underhåll skola fördelas. Sådana omständigheter, som omförmälas i 7 kap.

25-26 och 28-29 §§ vattenlagen, föreligga ej vid detta torrlägningsföretag.

Kostnaderna för denna syneförrättning skola enligt bestämmelserna i 10 kap. 30 och 79 §§ vattenlagen omedelbart av sökanden förskjutas. Förrättningskostnaderna skola fördelas mellan delägarna på samma sätt som företagets övriga kostnader enligt kostnadsfördelningslängdens 6 kolumn.

Mon. 7. Dikningsföretagets utförande.

Då det av verkställda utredningar och beräkningar framgått, att det planerade dikningsföretaget är ekonomiskt lönande, finna syne-
männen skäligt tillstyrka, att det kommer till utförande. Företaget skall alltså, därest sökanden vill fullfölja detsamma, utföras i överensstämmelse med av förrättningsmannen upprättat förslag och med beaktande jämväl av de närmare bestämmelser, som framgå av detta utlåtande. Arbetet får påbörjas så snart denna syneförrättning tagit åt sig laga kraft. Företaget skall vara färdigställt inom 10 år efter det syneförrättningen fastställts. Angående förlängd arbetstid hänvisas till bestämmelserna i 7 kap. 58 § vattenlagen.

Utöver vad som föreskrives i arbetsbeskrivningen (Bil. C) är vid företagets utförande följande att iakttagas:

- 1/ Arbetet skall utlämnas på entreprenad på de villkor, som äro för delägarna mest gynnsamma och betryggande.

- 2/ Arbetet skall anmälas till Riksförsäkringsanstaltens ombud i orten eller till annan lämplig försäkringsanstalt, innan det samma påbörjas. Sådan anmälan erfordras ej för den händelse blivande entreprenör är att anse som sådan arbetsgivare, som själv äger att ombesörja försäkring för av honom anställda arbetare.
- 3/ De olika dikessträckorna skola följa på marken utstakade och på plankartan angivna sträckningar.
- 4/ Under arbetets utförande får vattnet uppdämmas, dock icke så att växande gröda eller annan egendom skadas.
- 5/ Samtliga betongrör skola vara av fullgod beskaffenhet, fria från gjutfel och frostsador samt fylla de fordringar på tät-
het och hållfasthet samt allmänna kvalitetsfordringar, som närmare angivas i Lantbruksstyrelsens fastställda normalbestämmelser för lantbrukarör av betong. Rören få levereras antingen som muffrör, falsrör eller lantbrukarör.
- 6/ På profilritningen angivna höjdläge för bottenlinjen, vilken uträknats i förhållande till jämförelseplan och fixpunkter, skall gälla framför på förslagsritningarna angivna djupsiffror.
- 7/ Fixpunkter hava utsatts till ledning vid arbetets utförande och dikningsföretagets framtida underhåll. Deras lägen i plan och profil framgå närmare av förslagsritningarna och arbetsbeskrivningen (Bil. C).

8/ Fixpunkterna äro lagligen skyddade och få alltså ej övertäckas, borttagas eller på annat sätt förstöras. Vill jordägare borttaga fixpunkt, skall han därom göra anmälan till vederbörande lantbruksingenjör, som då låter avväga annan, lämplig fixpunkt. Kostnaderna för lantbruksingenjörerna i sådant hänseende företagna förrättning gäldas av dikningsföretaget.

Kommer företaget att understödjas av statsmedel, skola de särskilda bestämmelser, som eventuellt kunna bliva föreskrivna som villkor för statsunderstödet beviljande, vara för samtliga delägare bindande.

Mom. 8. Dikningsföretagets avsyning.

Sedan företaget blivit utfört, skall detsamma jämlikt bestämmelserna i 13 kap. 1 § vattenlagen avsynas av vederbörande lantbruksingenjör eller av den, han i sitt ställe förordnar. Företaget skall anses fullbordat, då avsyningsförrättaren överlämnat bevis om godkännande eller, för den händelse att företaget blivit understött med statsmedel, när vederbörande myndighet godkänt detsamma.

Mom. 9. Dikningsföretagets framtida underhåll.

Kostnaderna för företagets framtida underhåll skola fördelas på samma sätt som kostnaderna för företagets första utförande eller efter de fördelningstal, som finnas närmare angivna i kolumn

6 av kostnadsfördelningslängden (Bil. Da). Varje delägare är berättigad påfordra, att de dikessträckor, av vilka han är beroende, alltid hållas i fullgott skick. Gör någon sig skyldig till skadegörelse på de olika dikessträckorna med till dem hörande anläggningar, och botar han ej efter tillsägelse omedelbart skådan, äger styrelsen för företaget eller också den, som lider men av skadegörelsen, att vid vederbörande häradsrätt föra talan mot den försumlige. Enskilda dräneringsledningar få tillkopplas avloppet endast i de brunnar, som utförts. Spillvatten får tillledas avloppet först sedan det blivit i erforderlig grad renat.

Mem. 10. Organisation m.m.

För handhavande av dikningsföretagets angelägenheter skola delägarna utse en styrelse bestående av två ledamöter, av vilka en skall vara ordförande och verkställande ledamot. Styrelsen är beslutför, då bägge ledamöterna äro närvarande och om beslutet ense.

Styrelsen åligger:

att ombesörja företagets utförande samt kontrollera entreprenörens

arbete - i den mån så finnes erforderligt med biträde av sakkunnig person;

att tillse att samtliga dikessträckor alltid hållas i fullgott skick

samt ombesörja rensnings- och underhållsarbete;

att i mån av behov verkställa utdebiteringar på sätt närmare stadgas

i 3 kap. 20 § vattenlagen;

att över inkomster och utgifter föra sakständiga och med verifikationerna försedda räkenskaper, vilka skola avslutas per kalenderår och därefter framläggas för delägarnas hörande och godkännande vid allmänt sammanträde;

att för sistnämnda ändamål och då så eljest kan finnas nödigt kalla delägarna till sammanträde i den ordning, som föreskrives i 7 kap. 64 § vattenlagen;

att vid alla sammanträden föra protokoll, vilket skall vara för delägarna tillgängligt senast inom 14 dagar efter sammanträdet;

att i övrigt vidtaga alla de åtgärder, som kunna finnas nödiga för företagets ändamålsenliga utförande och underhåll samt därvid beakta och följa de bestämmelser, som angivits i 7 kap. 61-65 §§ vattenlagen.

Till dikningsföretaget hörande handlingar och ritningar skola förvaras av ordföranden i dikningsföretagets styrelse och hos honom hållas tillgängliga för envar, som vill granska dem eller taga avskrifter och kopior.

Företaget skall benämnas Rolsberga dikningsföretag år 1951.

Mål som beröra företaget, och som ej äro att hänföra till vattenmål, skola handläggas inför Frosta och Eslövs häradsrätt.

Domstolsavgift skall enligt bestämmelserna i 11 kap. 95 § vattenlagen utgå med 15.28 kronor. Avgiften skall av sökanden förskottvis inbetalas till länsstyrelsen så snart denna syneförrättning vunnit

laga kraft. Sedan företaget kommit till stånd, skall avgiften fördelas med 1 krona och 50 öre för tusen av förbättringsvärdet å vars och ens mark.

Mom. 11. Besvärshänvisning.

Den, som är missnöjd med åtgärd eller beslut under denna syneförrättning eller som vill föra talan mot synemännens utlåtande, äger att inom sextio dagar härafter till Söderbygdens Vattendomstol angiva sina besvär i tre exemplar. I besvären skola fullständigt upptagas klagandens alla påståenden och skälen därtill och vid besvären kunna därjämte fogas de ytterligare handlingar, som klaganden vill åberopa till stöd för ändringssökandet.

Mom. 12. Verkställighet.

Då denna syneförrättning ej skall underställas vattendomstols prövning, kommer detta utlåtande att gå i verkställighet i den ordning, som för laga kraft ägande dom är stadgad, för så vitt icke besvär angöres mot förrättningen inom den i mom. 11 här ovan angivna tiden.


Rolsberga den 6 mars 1951

Erik Alström
/Erik Alström/

Lantbruksingenjör.

Jonas Nilsson

Sigfrid Nilsson
Coll. L. J.

 

Fastighet Ägare m. m.	Sök. o. list. = S	Bätnad kronor	Fastighets andel i			Samfällighets andel i gemensamma kostnader
			för särskild av- delning beräknad kostnad	för samfällig- heten beräknad kostnad	samfällig- hetens verkliga kostnad	
1	2	3	4	5	6	7
GUDMUNTORPS SOCKEN.						
<u>Rolsberga 4⁵, 3/112 mtl.</u>						
Axel Jönsson		138:-	100:28	100:28	1,354	
<u>Rolsberga 4⁷, 3/64 mtl.</u>						
Sven Nilsson		2503:-	1818:75	1818:75	24,578	
<u>Rolsberga 4⁶, 117/2240 mtl.</u>						
Malte Andersson		829:-	602:38	602:38	8,141	
<u>Rolsberga 3⁴, 1/9 mtl.</u>						
Oskar Johansson	S	3914:-	2844:03	2844:03	38,433	
<u>Rolsberga 3³, 1/18 mtl.</u>						
Ida Johansson	S	2800:-	2034:56	2034:56	27,494	
Summa		10184:-	7400:-	7400:-	100,000	

Rolsberga den 6 mars 1951

Erik Alström

/Erik Alström/

Lantbruksingenjör.

Johan Petersson

Ljefrid Nilsson

Fastighet Ägare m. m.	Sök. o. likat. = S	Båtnad kronor	Fastighets andel i			Samfällighets andel i gemensamma kostnader procent
			för särskild ay- delning beräknad kostnad kronor	för samfällig- heten beräknad kostnad kronor	samfällig- hetens verkliga kostnad procent	
1	2	3	4	5	6	7