


Axelvold-Skippadrättens
dikningsföretag år 1937

Fixp. = +80.02 m.

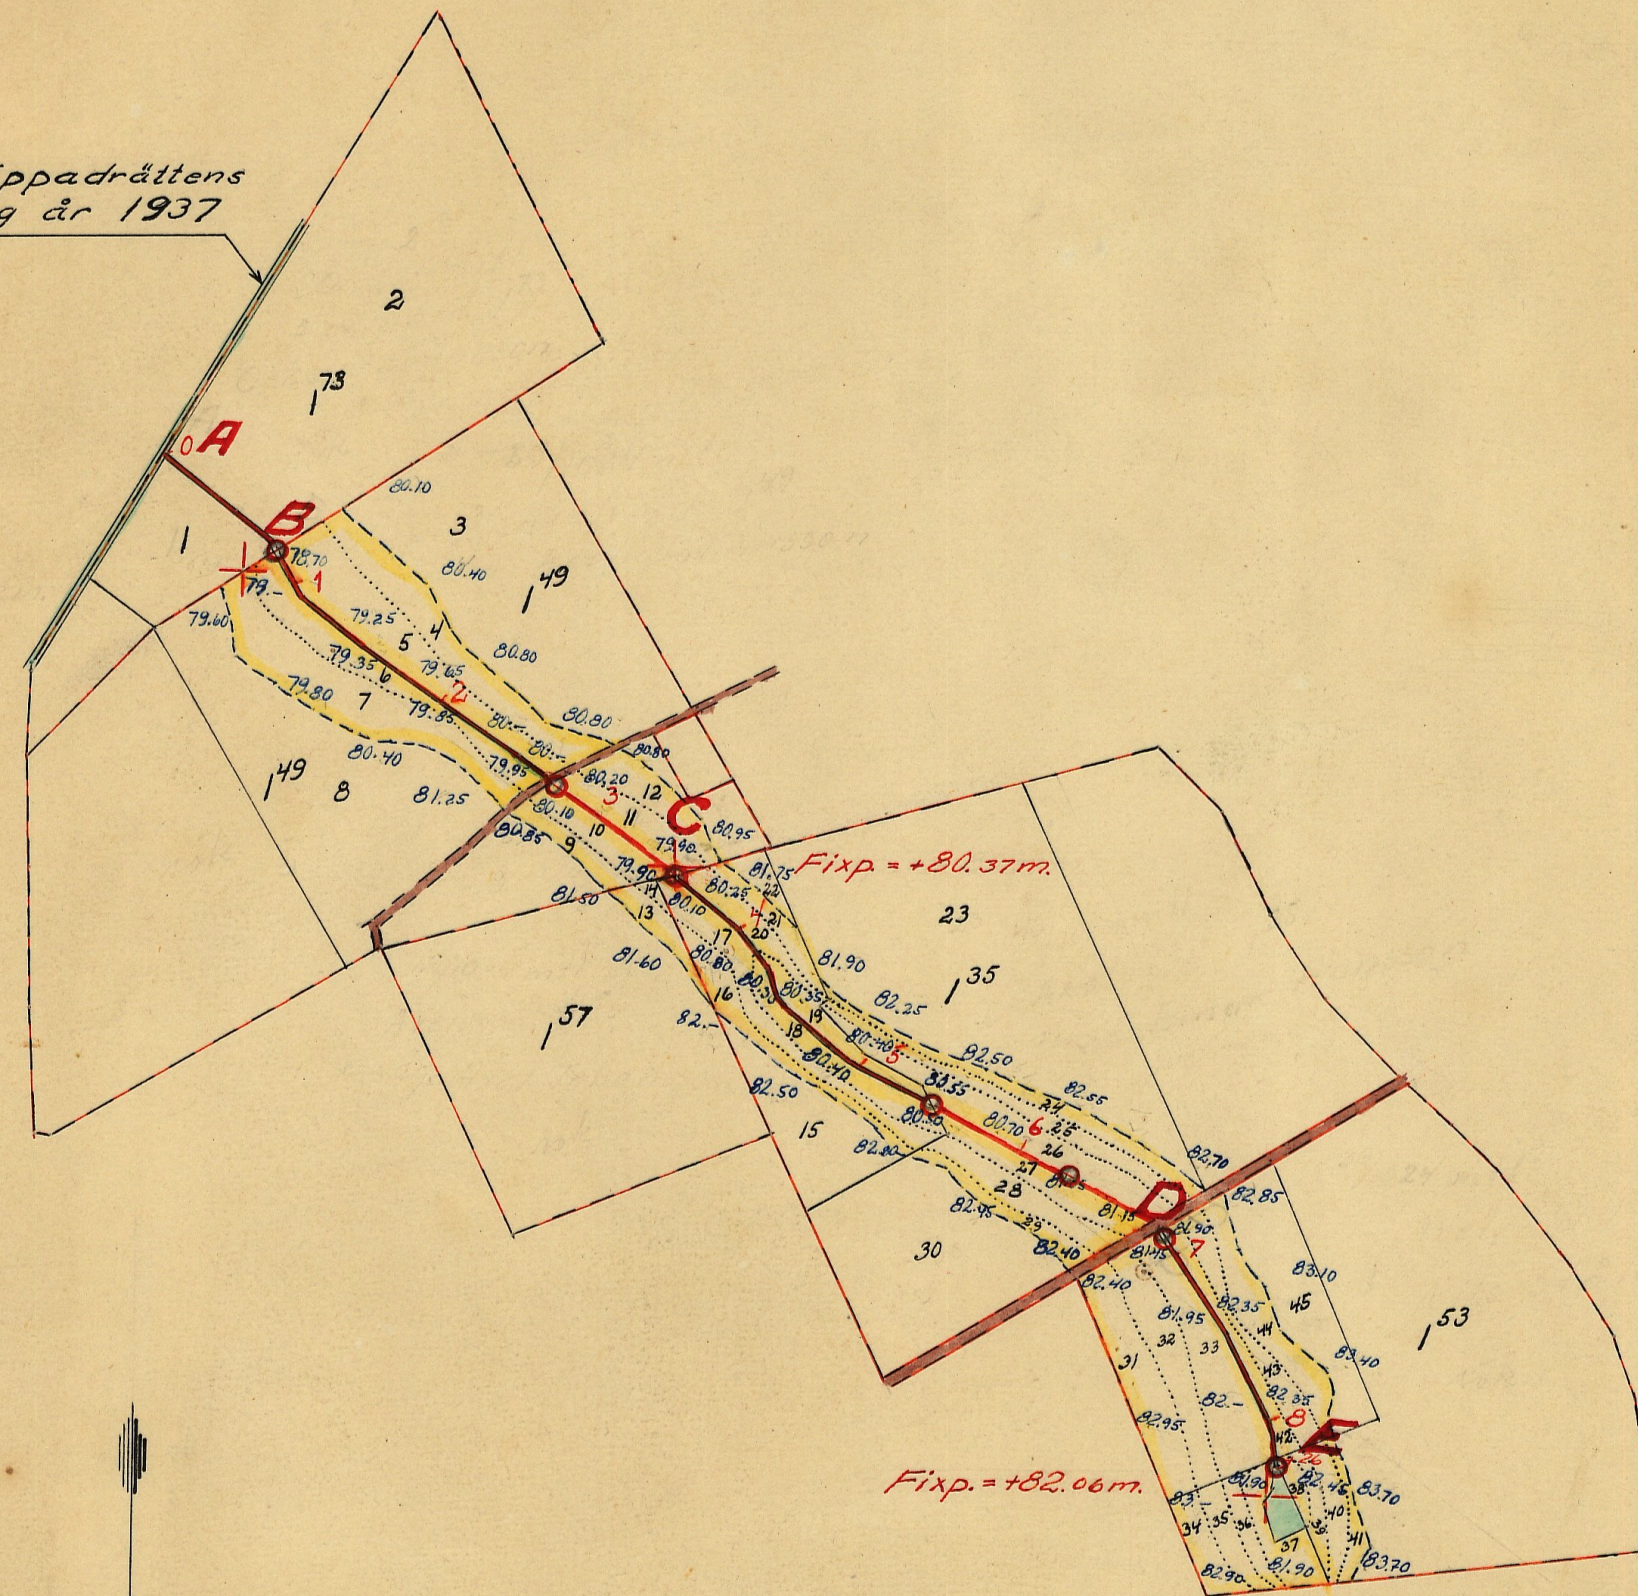

Skala 1:4000.

100 50 0 100 200 300 m.

FÖRSLAG TILL

Axelvolds dikningsföretag år 1951




I Svalövs SOCKENHALL AV Molnös LÄN

UPPRÄTTAT ÅR 1951 I SAMBAND MED SYNEFÖRRÄTTNING ENL. VATTENLAGEN AV


ORIGINAL KÖPA M.Nr 001 Erik Olsson (NAMN)

M 2-0984 Lantbruksgenjörs (TITEL)


ANTAL RITN. ST. 2 KUNGL. LANTBRUKS- STYRELSENS ARKIV Nr 3677-1

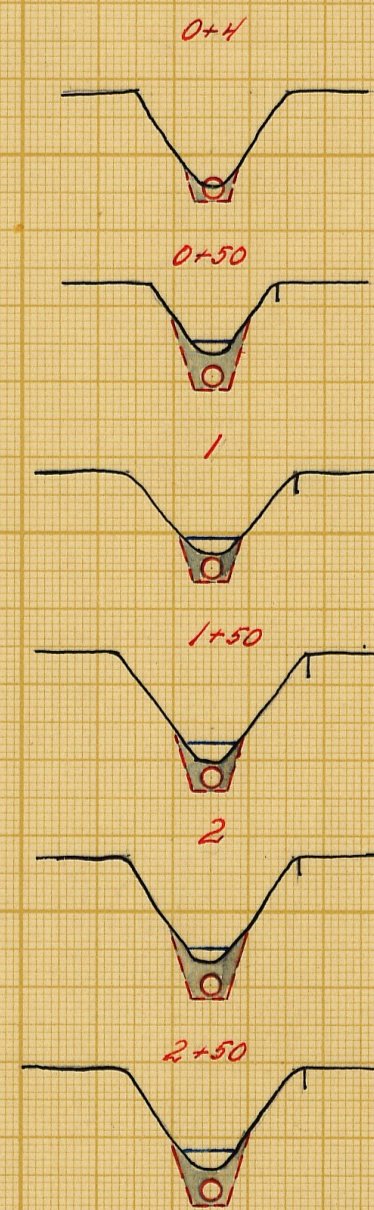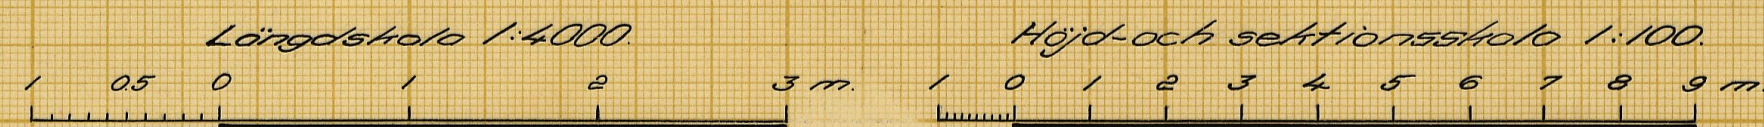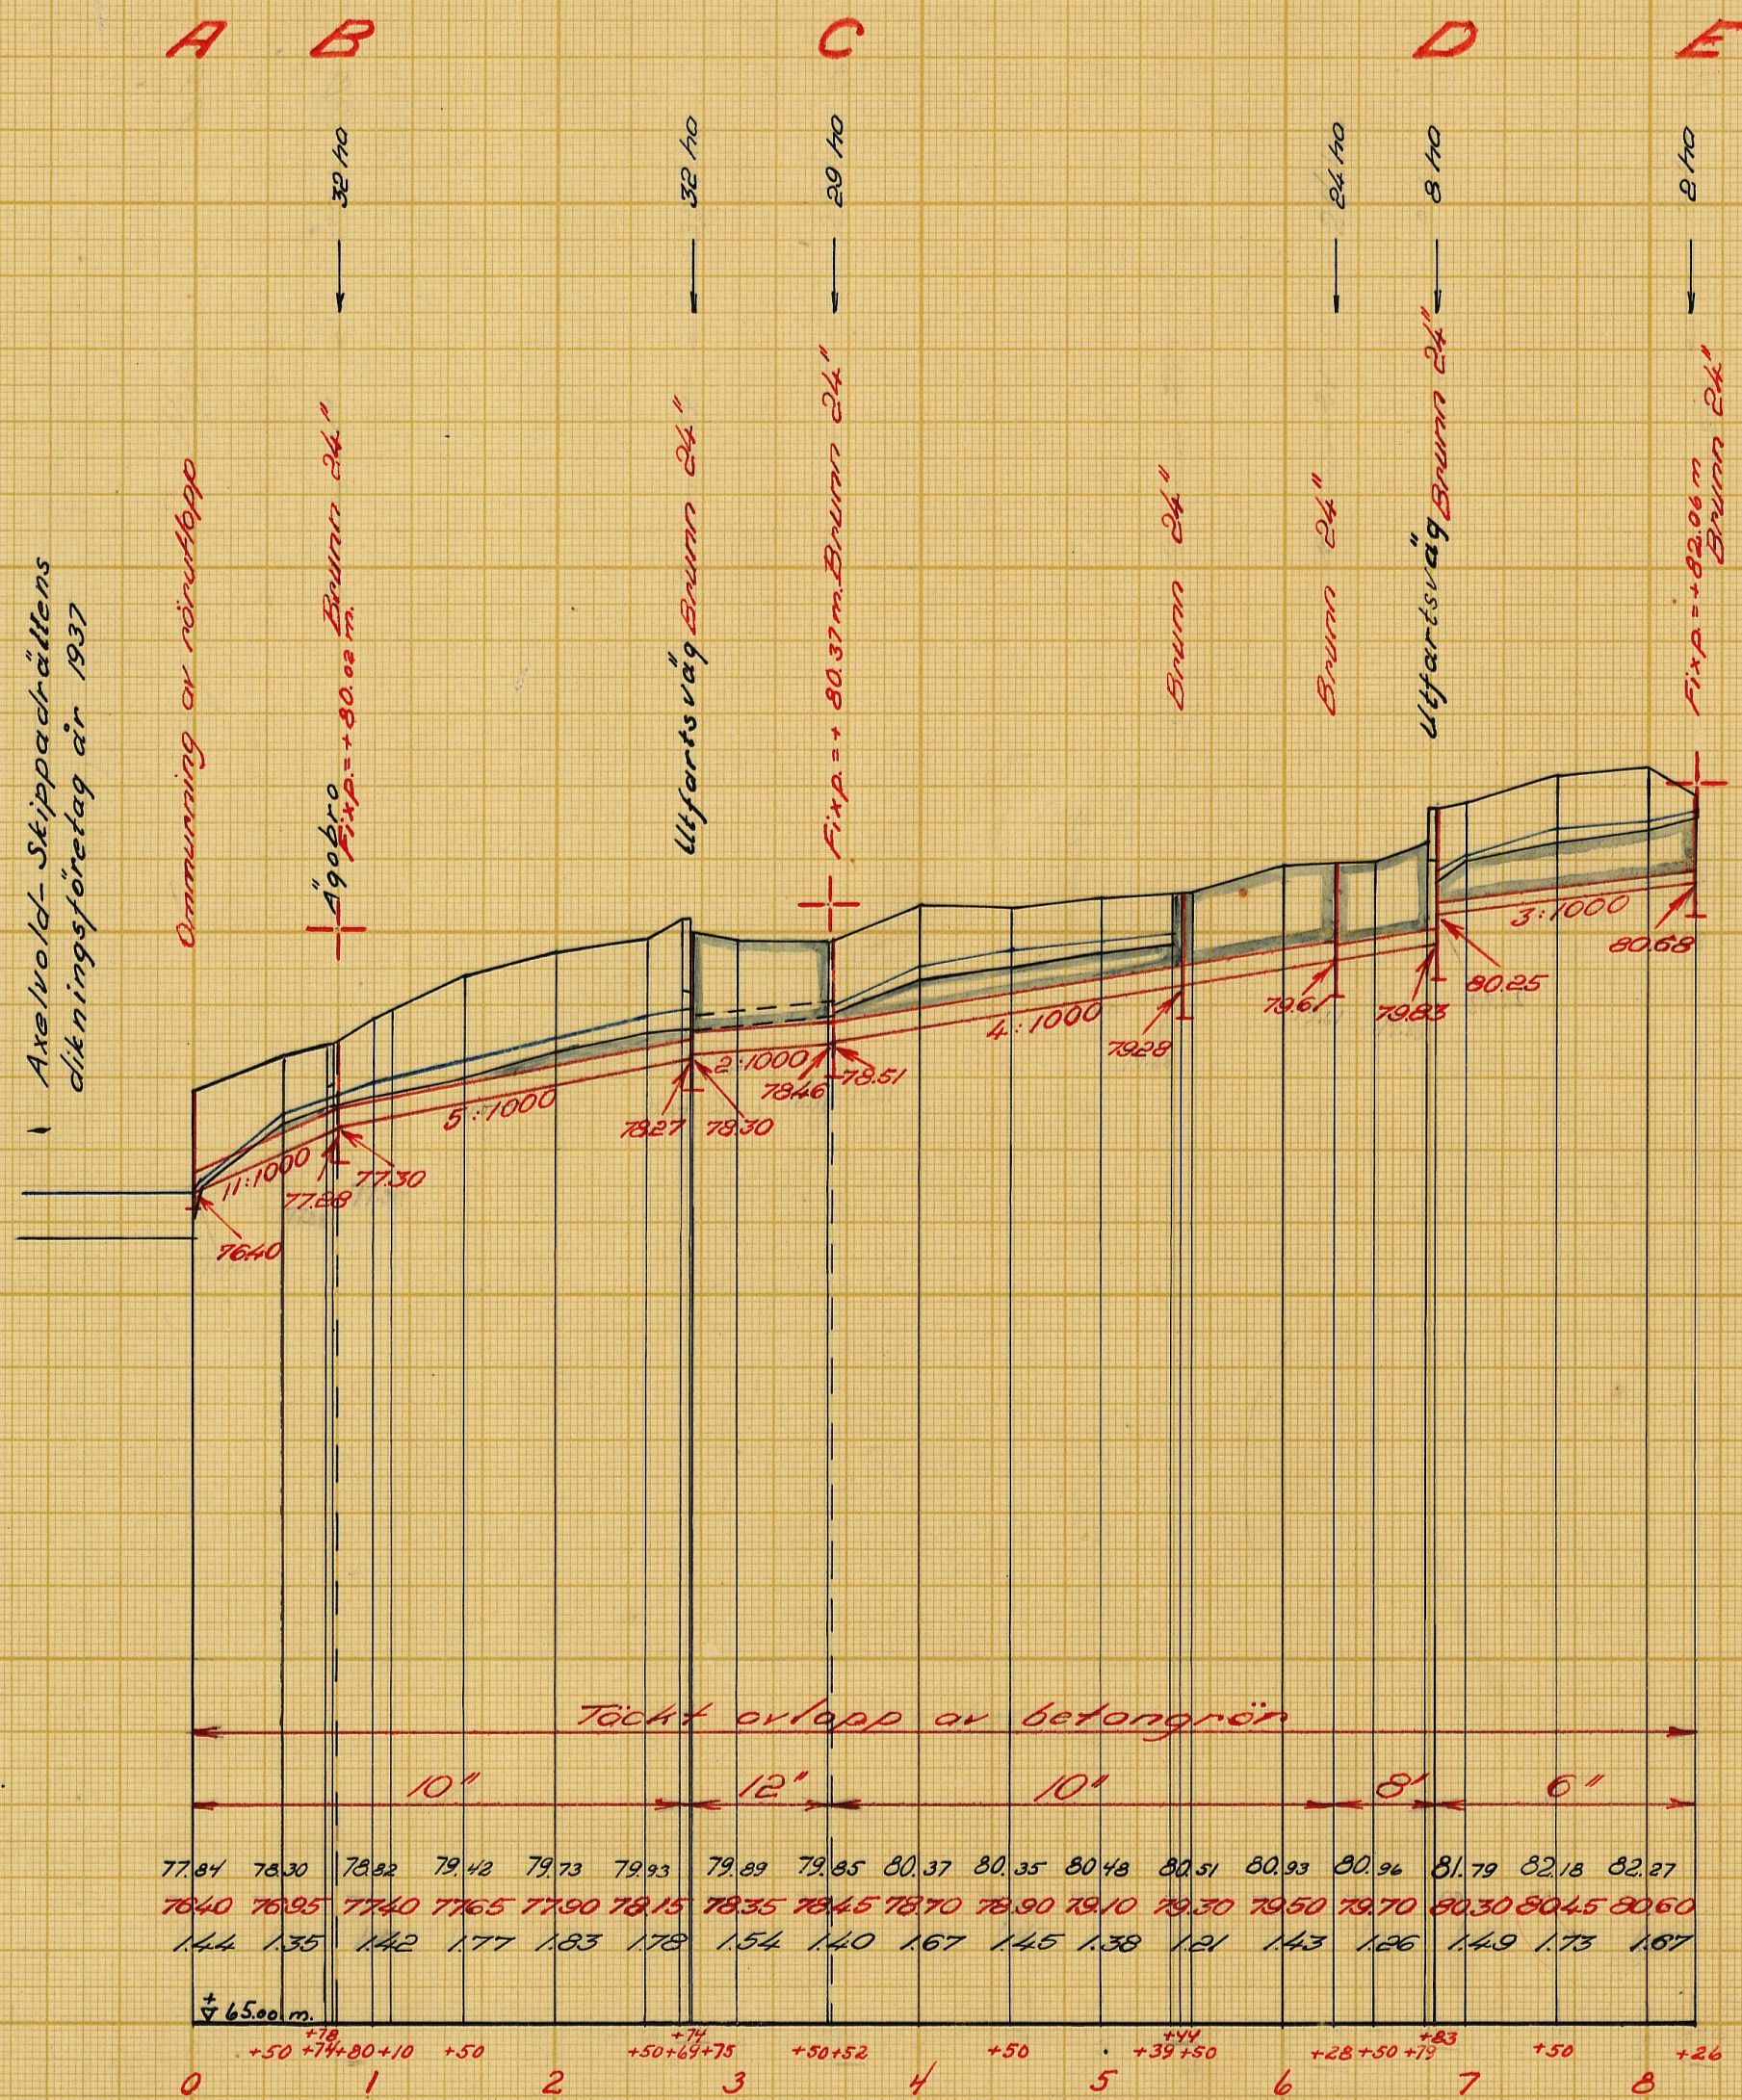


Trumma för utfartsväg mellan
2+69 - 2+74, sektion 2+69

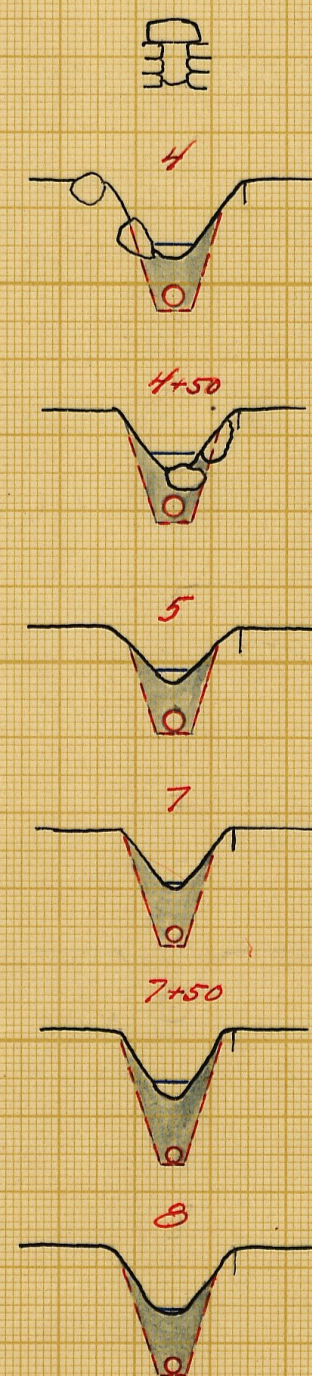


Förslag till omringning av rönnelepp vid O
Skola 1:50
Sektion A-A.

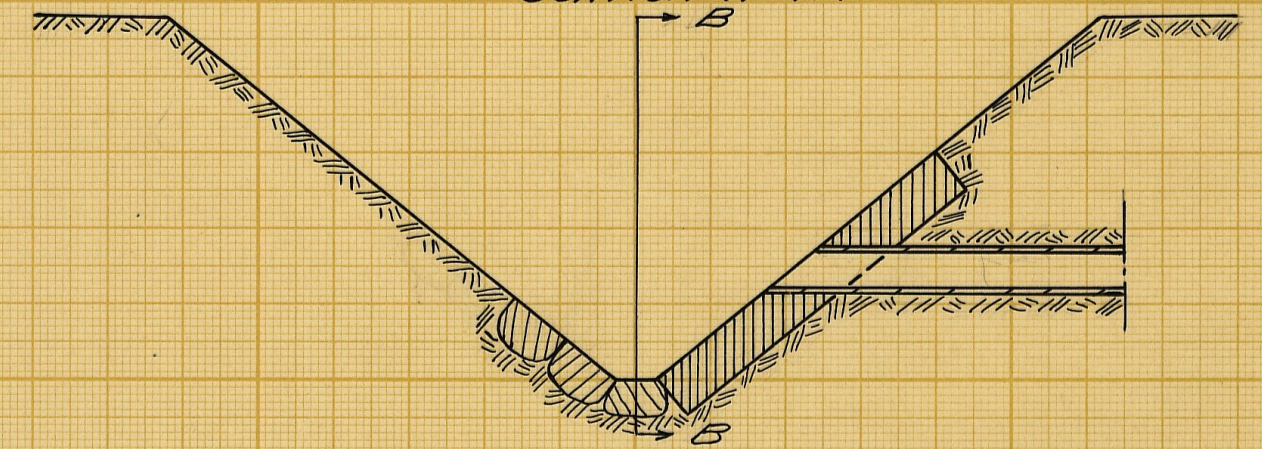

Sektion B-B.

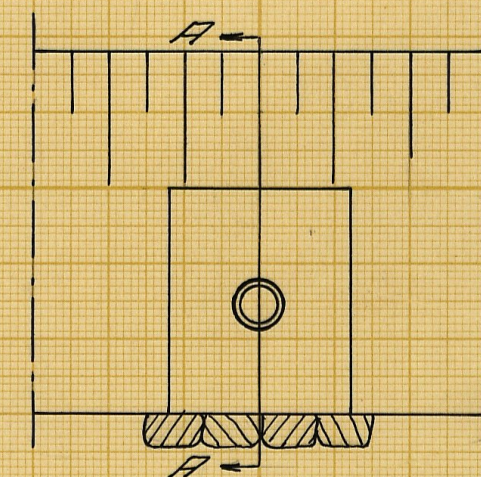

Förslog till 24" brunn.
Skolo 1:50.

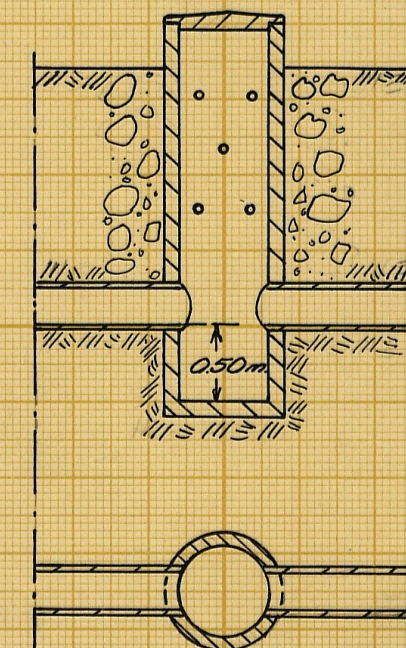

LANTBRUKSSTYRELSEN

DIARIE NR
SAX NR

Förslag till

Axelvolds dikringsföretag år 1951

i *Svalövs* socken (~~nam~~) av *Malmöhus* län

upprättat år ~~(en)~~ 1951 ¹ _{utan} samband med syneförrättning enl. vattenlagen av

Original
~~Kopia~~ RTN.Nr 002 *Erik Alphon*
(Namn)

M 2-6984 *Lentbruksingenjör*
(Titel)

Antal ritn. st. **2.** KUNGL. LANTBRUKS-
STYRELSENS ARKIV Nr **3677-2**

M

2*0984

LANTBRUKSSTYRELSEN

13 DEC. 1951

DIARIE Nr

Kungl. Lantbruksstyrelsens
arkiv

Handlingar

till

AXELVOLDS DIKNINGSFÖRETAG ÅR 1951

i Svalövs socken

av Malmöhus län.

Upprättade vid laga syneförrättning

år 1951 av

Erik Alström

Lantbruksingenjör.

ent bet 3/9 53 bida Lbrm

Handlingar

till

AXELVOLDS DIKNINGSFÖRETAG ÅR 1951

i Svalövs socken

av Malmöhus län.

Upprättade vid laga syneförrättning


år 1951 av

Erik Alström

Lantbruksingenjör.

ÖVERSIKTSKARTA

Skala 1:50000

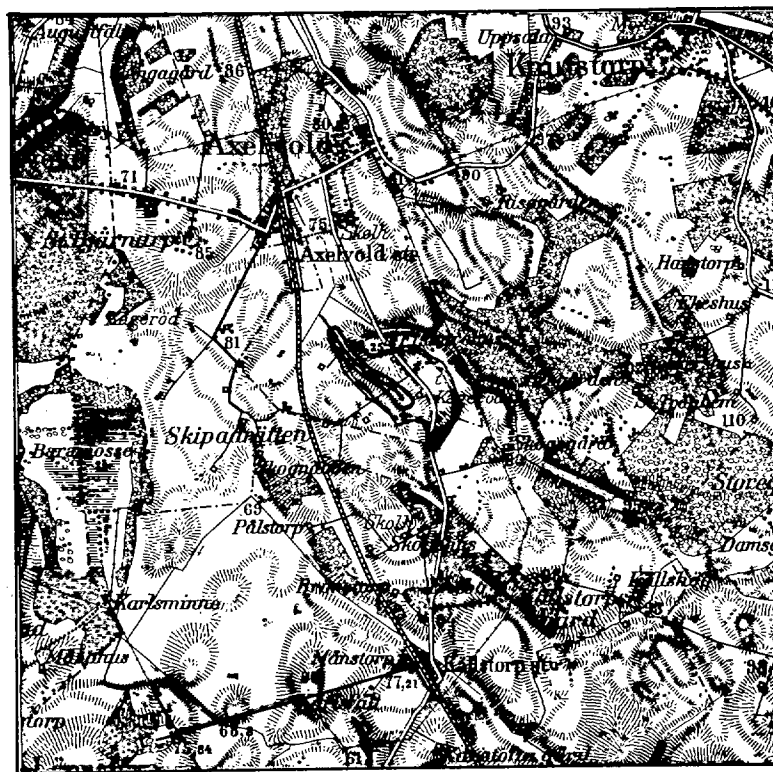

Innehållsförteckning:

Protokoll		sid. 1 - 8
Bilagor 1 - 3		" 9 - 13
Värderingslängd	Bil. A	" 14 - 17
Kostnadsförslag	" B	" 18 - 21
Arbetsbeskrivning	" C	" 22 - 26
Utlåtande	" D	" 27 - 39
Kostnadsfördelningslängd	" Da	" 40

Till akten hör 2 ritningar.

1

Protokoll fört vid
sammanträden för ryne-
förrättning enligt rätts-
lagen angående förläggning
av mark till Aulbold nr
1 i Svatoös socken av
Melnöhus län.

År 1951 den 7 mars inställde sig
undersecknad, förrättingsman, jämte
skiftesgodseigenaren Sture Bondesson och
Bernhard Månsson hos lantbrukare Einar
Hannor, Månstorp, Aulbold, för att
jämlikt av länstyrelsen utfärdat för-
ordnande (bil 1) handlägga ryneförrätt-
ning enligt rättslagen för förläggning
av mark till Aulbold nr 1 i Svatoös
socken. Till kände sakägare hade för-
rättingsmannen den 20 februari 1951
översänt kallelser till sammanträdet.
Över avsänta kallelser hade en sär-
skild förteckning upprättats (bil 2).

Förordans rynemänner hade följande
tillstånds kammid.

Sakändena till förrättningen:

Lantbrukare Einar Hannor, äg. 40/1024 oml.
Aulbold 1³⁵ (lsg. den 3/8 1938 & 201)

lantbrukare Nils Ståhl äg. 30/1024 mtt
Aelbold 1⁵³

Övriga sakägare och ombud:

lantbrukare Axel Johansson äg. 59/1024 mtt.
Aelbold 1⁴⁹ (lagf. den 19/3 1947 s. 227).

" Orskar Svensson äg. 28/1024 mtt.
Aelbold 1⁷³ (lagf. den 2/6 1948 nr 456)

Aelbold - Skippadrättens diknings-
företag år 1937 genom lantbrukare
J. O. Nordahl.

21.

Det för förrättningsmannen ut-
färdade förordnandet upplästes och bi-
lades protokollet såsom bil.

22.

För invid synmännen hade ingen
att anmäla. Synmännen visste sig ej
biller stå i jämförhållande till nu
kände sakägare. Gode männen för-
klarade att de avlagt föreskrivens
ed samt att de innehade uppdrag att
vara skiftes gällmän.

§ 3.

Laga hinder emot förrättningens handläggande eller det nu planerade företaget utförande hade ingen att anmåla.

§ 4.

Förrättningsmannen framställde plankarta över de marker, som borde bliva beörda av det nu planerade företaget ännu som profittörning över det avlopp, vilket uppbyggande påyrkats i samband med verkställda förundersökningar.

§ 5.

Axel Johansson och Oskar Svensson förmedlade sig med ståndarna och yrkade att delningen jämväl skulle utstundas att omfatta dess marker. Afgiften utvärderades av sgrämman som den är den givits långt. Bil 3.

§ 6.

Meddelades, att sgrämman skulle för-
lagas omedelbart efter sammanträdet.

§7.

Meddelades, att nytt sammankommande skulle hållas fredagen den 30 mars 1951 kl. 14,30 på samma plats. Upplästes och godkändes protokoll.

Beckrold den 7 mars 1951

Erik Alström

Landbrukingenjör

Sture Bondesson

Bernhard Månsson.

År 1951 den 30 mars inställdes mig undertecknad, förrättningsman, jämte skifte godemännen Sture Bondesson och Bernhard Månsson för att åter handlägga synförrättningen.

Förutens synmännen hade följande

Silvstades kommit:

Rantbr. Lina Hammar

" Nils Ståhl

" Axel Johansson

" Oskar Svensson

§8.

Förrättningsmännen redogjorde för att honom upprättat förslag till

förslagets utförande samt framlade till sakägarnas granskning de till företaget hörande handlingarna och räkningarna. Förslagshandlingarna bilades protokollet.

värderingslängden såsom bil. A.
kostnadsförslaget såsom bil. B. och
arbetsbeskrivningen såsom bil. C.

§ 9.

Förordningsmannen redegjorde för gällande bestämmelser rörande bidrag och hän av statsmedel till utförande av försläggningsföretag.

§ 10.

Sakägarna överenskommo att ansöka om bidrag till sina kostnader för företags utförande.

De uppdrogo åt lantbrukare Einn Hansen att till Kungl. Lantbruksstyrelsen ingiva ansökan om statsbidrag, att därefter statsbidrag beviljas, med Kungl. Lantbruksstyrelsen avsluta

kontrakt om företags utförande;
att uppbära och utskittera det stats-
 bidrag, som kan komma att beviljas
 till företaget;

att företrädare delägarna i alla de övriga
 frågor, som äro bidrag från statens
 ordningsanlägg.

§ 11.

Antecknades till protokollet, att kost-
 naderna för handläggning uppgått
 till 71:- kronor, vilka förskattas av,
 lantbr. Einar Hansson med 45:- kronor och
 av lantbr. Axel Johansson med 26:- kronor.

Gode männens räkningar betalades
 med 69:- kronor av lantbrukare Einar
 Hansson.

§ 12.

Antecknades att arealerna för de be-
 rörda fastigheterna uppgingo till:

Åker Arendens	12,5	har
Axel Johanssons	14	"
Einar Hanssons	8	"
Nils Ståhl	15	"

§ 13.

Ägarens syndsmännen utlåtande - se bilaga D med underbilaga Da - med tillkännagivande, att den med utlåtandet missnöjde ägde de samma blandra genom besvär till Söderbygdens vattendomsrätt.

§ 14.

De närvarande förklarade sig beredda att välja styrelse och de utsågo här till lantbr. Einar Hansson, till-
lika ordförande och verkställande ledamot samt lantbr. Axel Johansson
Till revisorer utsågo lantbr. Oskar Svensson
och Nils Ståhl.

§ 15.

Förrättningsmännen meddelade, att
arkiv och kopian av de till företaget
hörande handlingarna och ritningarna
skulle förvaras av ordföranden i före-
tagets styrelse och alltså inom tre-tio
dagar översändes till lantbr. Einar Hansson
för att av honom hållas tillgängliga
för envar, som önskar granska dem
eller taga arkiv.

§ 16.

Handlingar och kartor tillhörande
Aulvold-Skippsdräktens dikningsföretag
år 1937, vilka lånats i samband med
gjorda förundersökningar, överlämnades till
lunder: Einar Hansson för att av
 honom återlämnas till ordföranden i detta
företags styrelse.

§ 17.

Uppdrogs åt styrelsen att upplåsa en
fordertliga medel för företagets affärer samt
att ingå i detta företagets ~~affärer~~, i mest
det om möjligt låga kostnad.

§ 18.

Da intet vidare förelämnas, upplöstes
och godkändes dagens protokoll samt för-
klarades förutläggningen avslutad.

Aulvold den 20 mars 1951

Erik Alster

Lundström

Henrik Hansson.

Hans Jönsson

Ek.D. nr ⁵⁹ /682-1943.

134/1944

Ink. till Lantbruksingeniörskontoret ¹⁰
den 17/12 1943



R E S O L U T I O N.

Översändes till lantbruksingenjören i Malmöhus län - - - - -
- - - - - som förordnas att, därest laga hinder
ej möter, i behörig ordning företaga den i inneliggande ansökan omför-
mällda förrättning; skolande bevis om detta förordnandes emottagande
skyndsamt hit insändas.

Malmö i landskansliet den 16 december 1943.

Eric Sverne

E. Wessman

Beaktat 23/12 - 43.


Ek.D. nr59/6821943.


R E S O L U T I O N.

Översändes till extra lantbruksingenjören E. Alström, Malmö,
 _____ som förordnas att, därest laga hinder
 ej möter, i behörig ordning företaga den i inneliggande ansökan omför-
 mällda förrättning; skolande bevis om detta förordnandes emottagande
 skyndsamt hit insändas.

Malmö i landskansliet den 6 december 1944 .

På länsstyrelsens vägnar:

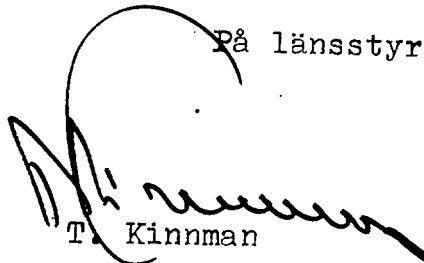
 T. Kinnman

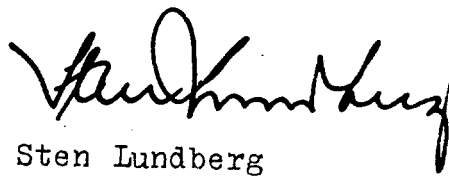
 Sten Lundberg

Till

Länsstyrelsen.

Malmö.

59
682 # 10 43
Länsstyrelsen i Malmöhus län.
DEC. 1943
Landskansliet.

Vördsamt anhålles om förordnande för behörig förrättningsman att jämlikt bestämmelserna i 10 kap. vattenlagen handlägga syneförrättning rörande torrläggning av oss tillhöriga marker under Axelvold nr. 1 i Svalövs socken, Malmöhus län. Av förrättningen torde även beröras marker tillhöriga Axelvolds gård samt möjligen även andra fastigheter, vilka dock ej kunna uppgivas förrän i samband med undersökningarna för syneförrättningen. Närmare upplysningar lämnas av undertecknad Einar Hansson, Mäns-
torp per Axelvold, telefon Axelvold 48.

Axelvold den 10 december 1943.

Einar Hansson
Einar Hjellsson
Wils Ståhl

Otto Carlsson
Martin Johansson

Bilaga 2.

Förteckning

över kallelser, som avsänts vid syneförrättning angående torrläggning av marker till Axelvold nr 1 i Svalövs socken av Malmöhus län.

Adressat.	Adress.	Avsändningsdag.
Skiftesgodemannen Bernhard Månsson,		
Vasagården,	Axelvold	2/3 1951
Skiftesgodemannen Sture Bondesson,		
Källstorps gård,	Källstorp	20/2 "
Lantbr. Einar Hansson, Månstorp,	Axelvold	" "
" Axel Johansson, Snogebäck,	"	" "
" Oskar Svensson, Lidarpsdal,	"	" "
" Nils Ståhl, Nybo nr 1,	"	" "
Ordföranden i styrelsen för Axel-		
vold-Skippadrättens dikningsföre-		
tag år 1937, lantbrukare J.O.Nor-		
dahl, Damstorp,	"	" "

Malmö den 22 februari 1951.


Erik Alström

Lantbruksingenjör.

Förening

Andertalslunde för brämed förä-
 sig med ishandlarna till förutgång angä-
 ende bortläggning av marken till Åkerbodd
 om 1 i Gratorns socken och gesen att förut-
 gången afskrives att jämväl omfatta viss
 mark.

Åkerbodd den 7 mars 1951.

K. J. Johansson

Oskar Gunnarsson

Vilhelmsson:

Erik Alström Sture Jönsson Stenbjörn Hansson.

Fastighet och ägare Ägobeskrivning	Ägo- figur- nr	Förbättrad mark		Värde pr ha		Båtnad	
		åker, tomt	annan	före	efter	pr ha	pr ägofigur
		hektar	hektar	kronor	kronor	kronor	kronor
<u>Svalövs socken.</u>							
73							
<u>Axelvold 1 . 28/1024 mtl.</u>							
<u>Oskar Svensson</u>							
<u>B. Brukningsbåtnad.</u>							
Ägofigurerna	1 - 2	3,50				120	420
Summa		3,50		.			420
<u>Axelvold 1⁴⁹ . 59/1024 mtl.</u>							
<u>Axel Johansson</u>							
<u>A. Alstringebåtnad.</u>							
Åker, mylla på sandbl.lera	4	0,33		2600	3000	400	132
" " " " "	5	0,38		1900	"	1100	418
" " " " "	6	0,25		"	"	"	275
" " " " "	7	0,43		2600	"	400	172
" " " " "	9	0,08		"	"	"	32
" " " " "	10	0,12		1900	"	1100	132
" " " " "	11	0,15		"	"	"	165
" " " " "	12	0,14		2600	"	400	56
A-Summa		1,88					1382
<u>B. Brukningsbåtnad.</u>							
Ägofigurerna	3 - 8	4,20				400	1680
B-Summa		4,20					1680
<u>Totalsumma kronor</u>							3062

Fastighet och ägare Ägobeskrivning	Ägo- figur- nr	Förbättrad mark		Värde pr ha		Båtnad	
		åker, tomt	annan	före	efter	pr ha	pr ägofigur
		hektar	hektar,	kronor	kronor	kronor	kronor
<u>Axelvold 1⁵⁷, 12/1024 mtl.</u>							
<u>Axel Johansson.</u>							
åker, mylla på sandbl.lera	13	0,07		2600	3000	400	28
" " " " "	14	0,01		1900	"	1100	11
<u>Summa</u>		0,08					39
<u>Axelvold 1³⁵, 40/1024 mtl.</u>							
<u>Einar Hansson.</u>							
A? Alstringsbåtnad. odlingsmark, m.p. Sandbl.lera	16	0,14		2600	3000	400	56
" " " " "	17	0,21		1900	"	1100	231
" " " " "	18	0,15		1100	"	1900	285
" " " " "	19	0,10		"	"	"	190
" " " " "	20	0,11		1900	"	1100	121
" " " " "	21	0,07		2600	"	400	28
åker, " " " "	24	0,16		"	"	"	64
" " " " "	25	0,15		1900	"	1100	165
" " " " "	26	0,28		1100	"	1900	532
" " " " "	27	0,18		"	"	"	342
" " " " "	28	0,15		1900	"	1100	165
" " " " "	29	0,09		2600	"	400	36
<u>A-Summa</u>		1,79					2215
<u>B. Brukningsbåtnad.</u>							
Ägofigurerna	15-30	5,20				300	1560
<u>B-Summa</u>		5,20					1560

Fastighet och ägare Ägobeskrivning	Ägo- figur- nr	Förbättrad mark		Värde pr ha		Båtnad	
		äker, tomt	annan	före	efter	pr ha	pr ägofigur
		hektar	hektar	kronor	kronor	kronor	kronor
Totalsumma kronor							3775
<u>Axelvold 1⁵³, 30/1024 mtl,</u>							
<u>Nils Ståhl</u>							
<u>A. Alstringsbåtnad.</u>							
odlingsmark, m.p.sandbl.lera	31	0,25		2600	3000	400	100
" " " "	32	0,22		1900	"	1100	242
" " " "	33	0,30		1100	"	1900	570
äker, " " " "	34	0,10		2600	"	400	40
" " " "	35	0,08		1900	"	1100	88
" " " "	36	0,06		1800	"	1200	72
" " " "	37	0,12		"	"	"	144
" " " "	38	0,03		"	"	"	36
" " " "	39	0,05		"	"	"	60
" " " "	40	0,09		1900	"	1100	99
" " " "	41	0,06		2600	"	400	24
" " " "	42	0,11		1800	"	1200	132
" " " "	43	0,14		1900	"	1100	154
" " " "	44	0,20		2600	"	400	80
A-Summa		1,81					1841
<u>B. Brukningsbåtnad.</u>							
Ägofigurer	31-33 42-45	1,65				300	495
B-Summa		1,65					495

Läge	Längd m.	Arbete, material o. d.	Antal	Å-pris kr.	Kostnad	Summa
					kronor	kronor
<u>Dikessträckan A - B.</u>						
0-0+80	80	Betongrör 10" m	80	4,50	360:-	
		Schaktning, stämpling, rör-				
		läggning och återfyllning m	80	2:-	160:-	520:-
<u>Tills.</u>	<u>80 meter.</u>					
<u>Borttagning</u>	av ägobro mellan 0+74 - 0+78				10:-	10:-
<u>Ommurning</u>	av rörutlopp vid 0	st	1	100:-	100:-	
<u>Brunn</u>	med 24 " inre diameter, kopplingar mm.					
vid 0+80		st	1	75:-	75:-	175:-
<u>För oförutsedda fall, arbetsledning m.m. till-</u>						
<u>lägges c:a 20 %.</u>						
						145:-
					<u>Summa</u>	<u>850:-</u>
<u>Dikessträckan B - C - D.</u>						
0+80-2+69	189	Betongrör 10" m	189	4,50	850,50	
		Schaktning, stämpling, rör-				
		läggning och återfyllning m	189	2,50	472,50	
2+69-2+74	5	Betongrör 10" m	5	4,50	22,50	
		Schaktning, stämpling, rör-				
		läggning och återfyllning m	5	15:-	75:-	
	194	Överföres			1420,50	

Läge	Längd m.	Arbete, material e. d.	Antal	Å-pris kr.	Kostnad	Summa
					kronor	kronor
	194	Överfört			1420,50	
2+74-3+52	78	Betongrör 12" m	78	5,75	448,50	
		Schaktning, stämpling, rör- läggning och återfyllning m	78	5,50	429:-	
3+52-5+39	187	Betongrör 10" m	187	4,50	841,50	
		Schaktning, stämpling, rör- läggning och återfyllning m	187	3:-	561:-	
5+39-6+28	89	Betongrör 10" m	89	4,50	400,50	
		Schaktning, stämpling, rör- läggning och återfyllning m	89	4:-	356:-	
6+28-6+79	51	Betongrör 8" m	51	3,50	178,50	
		Schaktning, stämpling, rör- läggning och återfyllning m	51	3,75	191,25	
6+79-6+83	4	Betongrör 8" m	4	3,50	14:-	
		Schaktning, stämpling, rör- läggning och återfyllning m	4	15:-	60:-	4900,75
Tills. 603 meter.						
Brunner med 24" inre diameter, kopplingar m.m.						
vid 2+74, 3+52, 5+44, 6+28 och 6+83		st	5	75:-	375:-	375:-
För oförutsedda fall, arbetsledning m.m. till-						
		Överföres				5275,75

KOSTNADSFÖRSLAG

Läge	Längd m.	Arbets, material o. d.	Antal	Å-pris kr.	Kostnad	Summa
					kronor	kronor
		Överföres				5275,75
lägges o:a 20 %						1024,25
					Summa	6300:-
		<u>Dikessträcken D - E.</u>				
6+83-8+26	143	Betongrör 6" m	143	2,20	314,60	
		Schaktning, stämpling, rör-				
		läggning och återfyllning m	143	2:-	286:-	600,60
		<u>Tills. 143 meter.</u>				
/ <u>Borttagning</u> av träd och buskar					20:-	20:-
<u>Brunn</u> med 24" inre diameter, kopplingar mm.						
vid 8+26		st	1	75:-	75:-	75:-
<u>För oförutsedda fall</u> , arbetsledning m.m. till-						
lägges o:a 20 %.						154,40
					Summa	850:-
		<u>Sammandrag.</u>				
	80	Dikessträcken A - B				850:-
	603	" B - C - D				6300:-
	143	" D - E				850:-
		<u>Tills. 826 meter.</u>			Summa	8000:-
Axelvold den 30 mars 1951.						

Läge	Längd m.	Arbete, material e. d.	Antal	Ø-pris kr.	Kostnad	Summa
					kronor	kronor
		 (Erik Alström) Lantbruksingenjör.				

Bil. C.Arbetsbeskrivning.

Arbetet skall utföras i enlighet med förslagshandlingar och ritningar, därvid bl. a. följande skall iakttagas:

- 1/ Ommurningen vid sektion 0 skall utföras av betong med minst 300 kg cement per m^3 samt grundläggas på utfyllnad av skärv.
- 2/ All stensättning skall grundläggas minst 0,20 m under det nya avloppets bottenlinje och utföras av flata eller kilade stenar, sammanfogade i ordnade förband medelst cementbruk. Stensättning får ej utföras av sten med mindre dimension än 0,20 x 0,35 x 0,45. Stensättning skall läggas på underlag av skärv.
- 3/ Sten, som ligger hindrande i vägen för rörledning, skall upptagas.
- 4/ Inga rör få nedläggas förrän de blivit godkända av vederbörande lantbruksingenjör eller av den, han i sitt ställe förordnar.
- 5/ Rörledning får ej täckas, förrän den blivit godkänd av vederbörande lantbruksingenjör eller av den, han i sitt ställe förordnar.

- 6/ Rörledning skall efter sådant godkännande omedelbart höljas till 0,6 m djup, räknat från ledningens överkant.
- 7/ Sådan höljning skall utföras genom påfyllning av ur rörgraven uppschaktade jordmassor, och om dessa massor ej äro tillräckliga, genom nerschaktning från sidorna.
- 8/ Samtliga ur rörgraven uppschaktade massor skola återfyllas.
- 9/ Fyllningen skall packas väl, särskilt under och på båda sidor om rörsträngen samt stötas väl, så att framtida sättningar i möjligaste mån förhindras.
- 10/ Fyllningen får ej innehålla sten.
- 11/ Om entreprenören vill utföra återfyllningen med maskin, skall han först för hand hölja rörledningen till 30 cm höjd, räknat från ledningens överkant, och därefter återfylla återstående massor med maskin. Innan maskinarbetet påbörjas, skola alla stenar bortsorteras och läggas i upplag bakom rörgraven, varefter jordmassorna med iakttagande av den största försiktighet skola återföras i rörgraven. Planeringsmaskinen får ej föras närmare rörgraven än 0,5 m och givetvis ej köras över den samma.
- 12/ Enskilda rörledningar, som utmynna intill en brunn, skola av

entreprenören kostnadsfritt kopplas i brunnen, därest jordägaren eller arrendatorn tillhandahåller för sådan koppling erforderliga rör.

13/ Kopplingen av sådana rörledningar, som utmynna på längre avstånd från brunnarna, skola, därest jordägaren eller arrendatorn därom gör framställning, utföras av entreprenören men bekostas av jordägaren eller arrendatorn.

14/ Samtliga brunnar skola försänkas 0,5 m, räknat från utloppsrörets underkant, samt förses med hållbart lock av armerad betong.

15/ Brunnar med 24" inre diameter skola helt utföras av betongrör.

16/ Brunnar med större inre diameter än 24" skola utföras av betongrör med ett mellanskiift av brända brunnstegel.

17/ I brunnsväggarna skola upptagas hål i tillräckligt antal, så att dagvatten obehindrat kan rinna in i brunnarna. För koppling av blivande täckdiken skola dessutom i brunnarna på lämpliga höjder inkopplas minst 3 st. 4" tegelrör eller det större antal rör, som betingas av förhandenvarande förhållanden.

18/ Samtliga brunnar skola uppdragas till 0,30 m över markytan.

- 19/ Samtliga brunnar skola grundläggas på fast underlag, försees med botten av betong samt omskolas med sten och grovt grus.
- 20/ Bottnen skall vara igjuten i den understa brunnringen, innan denna nedsättes, därest detta ej medför särskilda svårigheter vid brunnens byggande. I sådant fall skall bottnen igjutas sedan den nedersta brunnringen färdigställts, eller ock skall bottnen sättas på underlag av 3" plank.
- 21/ Kopplingarna i brunnarna skola vara ordentligt utförda och de kopplade rören sammanfogade med brunnsväggen medelst cementbruk.
- 22/ Träd och buskar utmed de nya dikessträckorna skola rothuggas och borttagas.
- 23/ Vattnet i avloppen får under den tid, då arbete pågår, uppdämmas och regleras i den omfattning, som erfordras för arbetets ändamålsenliga utförande, dock icke så att skada uppstår. Vattenståndet får sålunda ej uppdämmas till sådan höjd, att omgivande marker skadas och ej heller så, att vattenbrist uppkommer nedanför uppdämningen. Efter uppdämning skall vattenståndet nedsänkas med försiktighet, så att skada ej uppstår.

24/ Vederbörande lantbruksingenjör äger meddela de särskilda föreskrifter, som erfordras, därest det under arbetets utförande visar sig nödvändigt att förstärka grunden för vissa täckta dikessträckor med till dem hörande brunnar. Blivande entreprenör är skyldig att omedelbart underrätta vederbörande lantbruksingenjör för den händelse grundförstärkning erfordras.

25/ Fixpunktsbeskrivning.

Fixp. = + 80,02 m. Vertikal järndubb och kors i stor jordfast sten i stenmur som utgör gräns mellan Axelvold 1⁴⁹ och 1⁷³ omkring 20 m V om sektion 0+80.

Fixp. = + 80,37 m. Vertikal järndubb och kors i stor jordfast sten i bred stenmur som utgör gräns mellan Axelvold 1³⁵ och 1⁴⁹ omkring 4 m Ö om sektion 3+52.

Fixp. = + 82,06 m. Vertikal järndubb och kors i stor jordfast sten i kanten på mägergrav å fastigheten Axelvold 1⁵³ omkring 18 m SV om sektion 8+26.

Axelvold den 30 mars 1951.

Erik Alström

(Erik Alström)

Lantbruksingenjör.

Bilaga D.Utlåtande, avgivet vid syneförrätt-

ning angående torrläggning av marker till

Axelvold nr 1 i Svalövs socken av Malmö-

hus län.

Mom. 1. Förordnande m.m.

Genom länsstyrelsens resolution den 6 december 1944 förordnades undertecknad, förrättningsman, att handlägga syneförrättning enligt vattenlagen angående torrläggning av marker till Axelvold nr 1 i Svalövs socken av Malmöhus län. Laga hinder har ej anmälts mot förrättningsens handläggande eller det avsedda dikningsföretagets utförande, ej heller har sådant hinder av synemännen kunnat utrönas. Det planerade torrläggningsföretaget avser "dikning", varför synemännen handlagt syneförrättningen enligt de bestämmelser i vattenlagen, som gälla för sådant företag. Dikningsföretaget berör marker tillhörande Axelvold nr 1 i Svalövs socken.

Mom. 2. Dikningsföretagets läge, omfattning, planläggning m.m.

Dikningsföretaget, som tillhör Västergötlands nederbördsområde nr 95, ligger c:a 1 km SSO om Axelvolds järnvägsstation på järnvägslinjen Malmö-Ängelholm. På hithörande översiktskarta har dikningsområdet

utmärkts med gul färg.

De marker, om vilkas torrläggning det är fråga, avvattnas nu genom dels öppna diken och dels genom täckta ledningar, vilkas sträckning framgå av plankartan. Dessa ha emellertid ej utförts till erforderliga dimensioner, varför vissa av de marker, vilka för sin torrläggning äro beroende av desamma, nu besväras av vatten. Förrättningsmannen har därför på sökandenas begäran upprättat förslag till utförande av nya avlopp (dikessträckorna A - B - C - D - E) till det djup och med de dimensioner i övrigt, som erfordras för ändamålsenlig torrläggning av de nu vattenskadade markerna. Enligt förrättningsmannens förslag, vilket närmare framgår av förslagshandlingarna, skall för det gemensamma dikningsföretaget de ovannämnda dikesträckorna utföras.

För dikesträckorna A - B - C - D - E ha profilritningar och i viss utsträckning även sektionsritningar upprättats. Ritningarna angiva de olika dikesträckornas djup och övriga dimensioner ävensom läget för den ommurning och de brunnar, som skola utföras. För sistnämnda konstarbeten hava särskilda typritningar upprättats. De olika täckta dikesträckornas lägen på marken markeras på hithörande plankarta av röda, enkla heldragna linjer. Läget för brun-

nar har utmärkts med röda ringar.

Vid bestämmandet av de olika dikessträckornas dimensioner har förrättningsmannen tagit hänsyn till såväl nederbördsområdets storlek och topografi samt/avrinningen från detsamma som ock till förhållanden fallförhållanden. Nederbördsområdet har fastställts dels genom särskilda undersökningar på marken, dels med ledning av Ekonomiska kartverkets kartor över trakten. Storleken av de områden, som avvattas till de olika dikessträckorna, framgår av profilritningarna. Den vattenmängd, som skall kunna avbördas, har beräknats med ledning av nederbördsområdets omfattning och under antagande, att avrinningen vid normala flöden uppgår till högst 1,3 liter per sekund och hektar.

Samtliga de marker, vilka enligt synemännens åsikt beredas båt-
nad i form av ökad alstringsförmåga, därest det nu planerade dik-
ningsföretaget kommer till utförande, hava kartlagts och avfattats
på hithörande plankarta. Hela området har dessutom nivåavvägts.

Mem. 3. Broar och trummor.

Enskilda vägar.

Avloppet korsar på ett flertal ställen enskilda ägovägar och

brukningsvägar. Då de nya dikessträckorna på dessa ställen skall utföras som täckt ledning, erfordras emellertid inga nya trummor i korsningspunkterna. Det skall dock åligga dikningsföretaget att återställa vägarna i fullgott skick, så snart avlopp upptagits genom dem.

Mom. 4. Ersättningar.

För skada å växande gröda, som uppkommer vid utförandet av de nya dikessträckorna, skall ersättning utgivas. Kan överenskommelse därom ej träffas mellan vederbörande jordägare eller arrendator och företagets styrelse, skall ersättningsbeloppets storlek bestämmas av vederbörande lantbruksingenjör eller den, han i sitt ställe förordnat. Beträffande sådan genom dikningsföretagets utförande möjligen uppkommen skada, som ej av synmännen förutsetts, hänvisas till bestämmelserna i 7 kap. 57 § vattenlagen.

Mom. 5. Kostnader.

Förrättningsmannen har beräknat kostnaderna för de dikessträckor, som skola utföras för det gemensamma dikningsföretaget, till 8000:- kronor. Kostnadsförslaget har bilagts förrättningshandlingarna (Bil. B).

Mom. 6. Båtnadsuppskattning och kostnadsfördelning.

Överenskommelse har ej träffats angående kostnadernas fördelning, varför synemännen uppskattat den båtnad, som genom företagets utförande beredas de i dikningssamfälligheten ingående markerna. Vid uppskattning av båtnaden hava synemännen följt föreskrifterna i 10 kap. 60 § vattenlagen och alltså värderat markerna dels efter företagets genomförande, dels i nuvarande vattenskadat skick. Vid värderingen har hänsyn tagits såväl till jordens godhet samt till de blivande och nuvarande torrlägningsförhållandena som ock till i orten gängse priser å fullt torrlagd jord av förhandenvarande beskaffenhet. Skillnaden mellan blivande och nuvarande värden motsvarar de båtnadsvärden, som skola ligga till grund för kostnadernas fördelning. Resultaten av värderingen och båtnadsuppskattningen återfinnes i värderingslängden Bil. A. som även utgör hävdeförteckning för de i dikningssamfälligheten ingående markerna. Båtnad av annat slag än jordförbättring förekommer ej vid detta torrlägningsföretag.

Då de i dikningssamfälligheten ingående markerna avvattnas genom ett enda dike, föreligga ej sådana förhållanden, att kostnaderna skola jämkas enligt bestämmelserna i 7 kap. 24 § vattenlagen.

Hela dikningsföretaget behandlas alltså som en enda avdelning. Kost-

naderna skola därför utan jämkning fördelas de olika fastigheterna emellan i direkt förhållande till båtnadsvärdena.

Kostnaderna för fullständig torrläggning av dikningssamfälligheten hava av förrättningsmannen beräknats till 8000:- kronor och den därvid uppkommande båtnaden av synemännen värderats till 9632:- kronor. Dikningssamfällighetens relativa kostnadstal beräknas alltså till 0.830565.

Särskild kostnadsfördelningslängd har upprättats och bifogas detta utlåtande (Bil. Da). I kolumn 5 av längden angives varje delägares och fastighets andel i de beräknade kostnaderna för dikningsföretagets utförande och i kolumn 6 de procenttal, efter vilka samtliga verkliga kostnader för företagets utförande och framtida underhåll skola fördelas. Sådana omständigheter, som omförmäles i 7 kap. 25-26 och 28-29 §§ vattenlagen, föreligga ej vid detta torrlägningsföretag.

Kostnaderna för denna syneförrättning skola enligt bestämmelserna i 10 kap. 30 och 79 §§ vattenlagen omedelbart av sökanden förskjutas. Förrättningskostnaderna skola fördelas mellan delägarna på samma sätt som företagets övriga kostnader enligt kostnadsfördelningslängdens 6 kolumn.

Mom. 7. Dikningsföretagets utförande.

Då det av verkställda utredningar och beräkningar framgått, att det planerade dikningsföretaget är ekonomiskt lönande, finna synemännen skäligen tillstyrka, att det kommer till utförande. Företaget skall alltså, därest sökanden vill fullfölja detsamma, utföras i överensstämmelse med av förrättningsmannen upprättat förslag och med beaktande jämväl av de närmare bestämmelser, som framgå av detta utlåtande. Arbetet får påbörjas så snart denna syneförrättning tagit åt sig laga kraft. Företaget skall vara färdigställt inom 10 år efter det syneförrättningen fastställts. Angående förlängd arbetstid hänvisas till bestämmelserna i 7 kap. 58 § vattenlagen.

Utöver vad som föreskrives i arbetsbeskrivningen (Bil. C) är vid företagets utförande följande att iakttaga:

- 1/ Arbetet skall utlämnas på entreprenad på de villkor, som äro för delägarna mest gynnsamma och betryggande.
- 2/ Arbetet skall anmälas till Riksförsäkringsanstaltens ombud i orten eller till annan lämplig försäkringsanstalt, innan detsamma påbörjas. Sådan anmälan erfordras ej för den händelse blivande entreprenör är att anse som sådan arbetsgivare, som själv

äger att ombesörja försäkring för av honom anställda arbetare.

- 3/ De olika dikessträckorna skola följa på marken utstakade och på plankartan angivna sträckningar.
- 4/ Under arbetets utförande får vattnet uppdämmas, dock icke så att växande gröda eller annan egendom skadas.
- 5/ Samtliga betongrör skola vara av fullgod beskaffenhet, fria från gjutfel och frostskador samt fylla de fordringar på tåthet och hållfasthet samt allmänna kvalitetsfordringar, som närmare angivas i Lantbruksstyrelsens fastställda normalbestämmelser för lantbruksrör av betong. Rören få levereras antingen som muffrör, falsrör eller lantbruksrör.
- 6/ På profilritningen angivna höjdläge för bottenlinjen, vilken uträknats i förhållande till jämförelseplan och fixpunkter, skall gälla framför på förslagsritningarna angivna djupsiffror.
- 7/ Fixpunkter hava utsatt till ledning vid arbetets utförande och dikningsföretagets framtida underhåll. Deras lägen i plan och profil framgå närmare av förslagsritningarna och arbetsbeskrivningen (Bil. C).
- 8/ Fixpunkterna äro lagligen skyddade och få alltså ej övertäckas, borttagas eller på annat sätt företöras. Vill jordägare bort-

taga fixpunkt, skall han därom göra anmälan till vederbörande lantbruksingenjör, som då låter avväga aman, lämplig fixpunkt. Kostnaderna för lantbruksingenjören i sådant hänseende företagna förrättning göldas av dikningsföretaget.

Kommer företaget att understödjas av statsmedel, skola de särskilda bestämmelser, som eventuellt kunna bliva föreskrivna som villkor för statsunderstödet beviljande, vara för samtliga delägare bindande.

Mom. 8. Dikningsföretagets avsyning.

Sedan företaget blivit utfört, skall detsamma jämlikt bestämmelserna i 13 kap. 1 § vattenlagen avsynas av vederbörande lantbruksingenjör eller av den, han i sitt ställe förordnar. Företaget skall anses fullbordat, då avsyningsförrättaren överlämnat bevis om godkännande eller, för den händelse att företaget blivit understött med statsmedel, när vederbörande myndighet godkänt detsamma.

Mom. 9. Dikningsföretagets framtida underhåll.

Kostnaderna för företagets framtida underhåll skola fördelas på samma sätt som kostnaderna för företagets första utförande eller efter de fördelningstal, som finnas närmare angivna i kolumn 6 av

kostnadsfördelningslängden (Bil. Da). Varje delägare är berättigad påfordra, att de dikessträckor, av vilka han är beroende, alltid hållas i fullgott skick. Gör någon sig skyldig till skadegörelse på de olika dikessträckorna med tilldem hörande anläggningar, och botar han ej efter tillsägelse omedelbart skadan, äger styrelsen för företaget eller också den, som lider men av skadegörelsen, att vid vederbörande häradsrätt föra talan mot den försumlige. Enskilda dräneringsledningar få tillkopplas avloppet endast i de brunnar, som utförts. Spillvatten får tilledas avloppet först sedan det blivit i erforderlig grad renat.

Mom. 10. Organisation m.m.

För handhavande av dikningsföretagets angelägenheter skola delägarna utse en styrelse bestående av två ledamöter, av vilka en skall vara ordförande och verkställande ledamot. Styrelsen är beslutförr, då bägge ledamöterna äro närvarande och om beslutet ense.

Styrelsen åligger:

att ombesörja företagets utförande samt kontrollera entreprenörens arbete - i den mån så finnes erforderligt med biträde av sakkunnig person;

- att tillse att samtliga dikessträckor alltid hållas i fullgott skick samt ombesörja rensnings- och underhållsarbeten;
- att i mån av behov verkställa utdebiteringar på sätt närmare stadgas i 3 kap. 20 § vattenlagen;
- att över inkomster och utgifter föra fullständiga och med verifikationer försedda räkenskaper, vilka skolas avslutas per kalenderår och därefter framläggas för delägarnas hörande och godkännande vid allmänt sammanträde;
- att för sistnämnda ändamål och då så eljest kan finnas nödigt kalla delägarna till sammanträde i den ordning, som föreskrives i 7 kap. 64 § vattenlagen;
- att vid alla sammanträden föra protokoll, vilket skall vara för delägarna tillgängligt senast inom 14 dagar efter sammanträdet;
- att i övrigt vidtaga alla de åtgärder, som kunna finnas nödiga för företagets ändamålsenliga utförande och underhåll samt därvid beakta och följa de bestämmelser, som angivits i 7 kap. 61-65 §§ vattenlagen.

Till dikningsföretaget hörande handlingar och ritningar skola förvaras av ordföranden i dikningsföretagets styrelse och hos honom

hållas tillgängliga för envar, som vill granska dem eller taga avskrifter och kopior.

Företaget skall benämnas Axelvolds dikningsföretag år 1951.

Mål som beröra företaget, och som ej äro att hänföra till vattenmål, skola handläggas inför Rönnebergs m.fl. häradsrätt.

Mom. 11. Besvärshänvisning.

Den, som är missnöjd med åtgärd eller beslut under denna syneförrättning eller som vill föra talan mot synemännens utlåtande, äger att inom sextio dagar härfter till Söderbygdens vattendomstol ingiva sina besvär i tre exemplar. I besvären skola fullständigt upptagas klagandens alla påståenden och skälen därtill och vid besvären kunna därjämte fogas de ytterligare handlingar, som klaganden vill åberopa till stöd för ändringssökandet.

Mom. 12. Verkställighet.

Då denna syneförrättning ej skall underställas vattendomstols prövning, kommer detta utlåtande att gå i verkställighet i den ordning, som för laga kraft ägande dom är stadgad, för så vitt icke besvär angöres mot förrättningen inom den i mom. 11 här ovan angivna tiden.

Axelvold den 30 mars 1951.

Erik Alström

(Erik Alström)

Lantbruksingenjör.

Stig Bondesson

Coll. Ny

Benhard Månsson

Fastighet Ägare m. m.	Sök. o. l. l. s. t. = S	Båtnad kronor	Fastighets andel i			Samfällighets andel i gemensamma kostnader procent
			för särskild avdelning beräknad kostnad kronor	för samfällig- heten beräknad kostnad kronor	samfällig- hetens verkliga kostnad procent	
1	2	3	4	5	6	7
<u>Svalövs socken.</u>						
Axelvold 1 ⁷³ , 28/1024 mtl.						
Oskar Svensson	S	420		348,84	4,360	
Axelvold 1 ⁴⁹ , 59/1024 mtl.						
Axel Johansson	S	3062		2543,19	31,790	
Axelvold 1 ⁵⁷ , 12/1024 mtl.						
Axel Johansson	S	39		32,39	0,405	
Axelvold 1 ³⁵ , 40/1024 mtl.						
Einar Hansson	S	3775		3135,38	39,192	
Axelvold 1 ⁵³ , 30/1024 mtl.						
Nils Ståhl	S	2336		1940,20	24,253	
<u>Summa</u>		9632		8000:-	100,000	

Axelvold den 30 mars 1951.

Erik Alström
(Erik Alström)

Lantbruksingenjör.

Sture Persson *Peter Hansson*

[illegible]