
Blad 1.

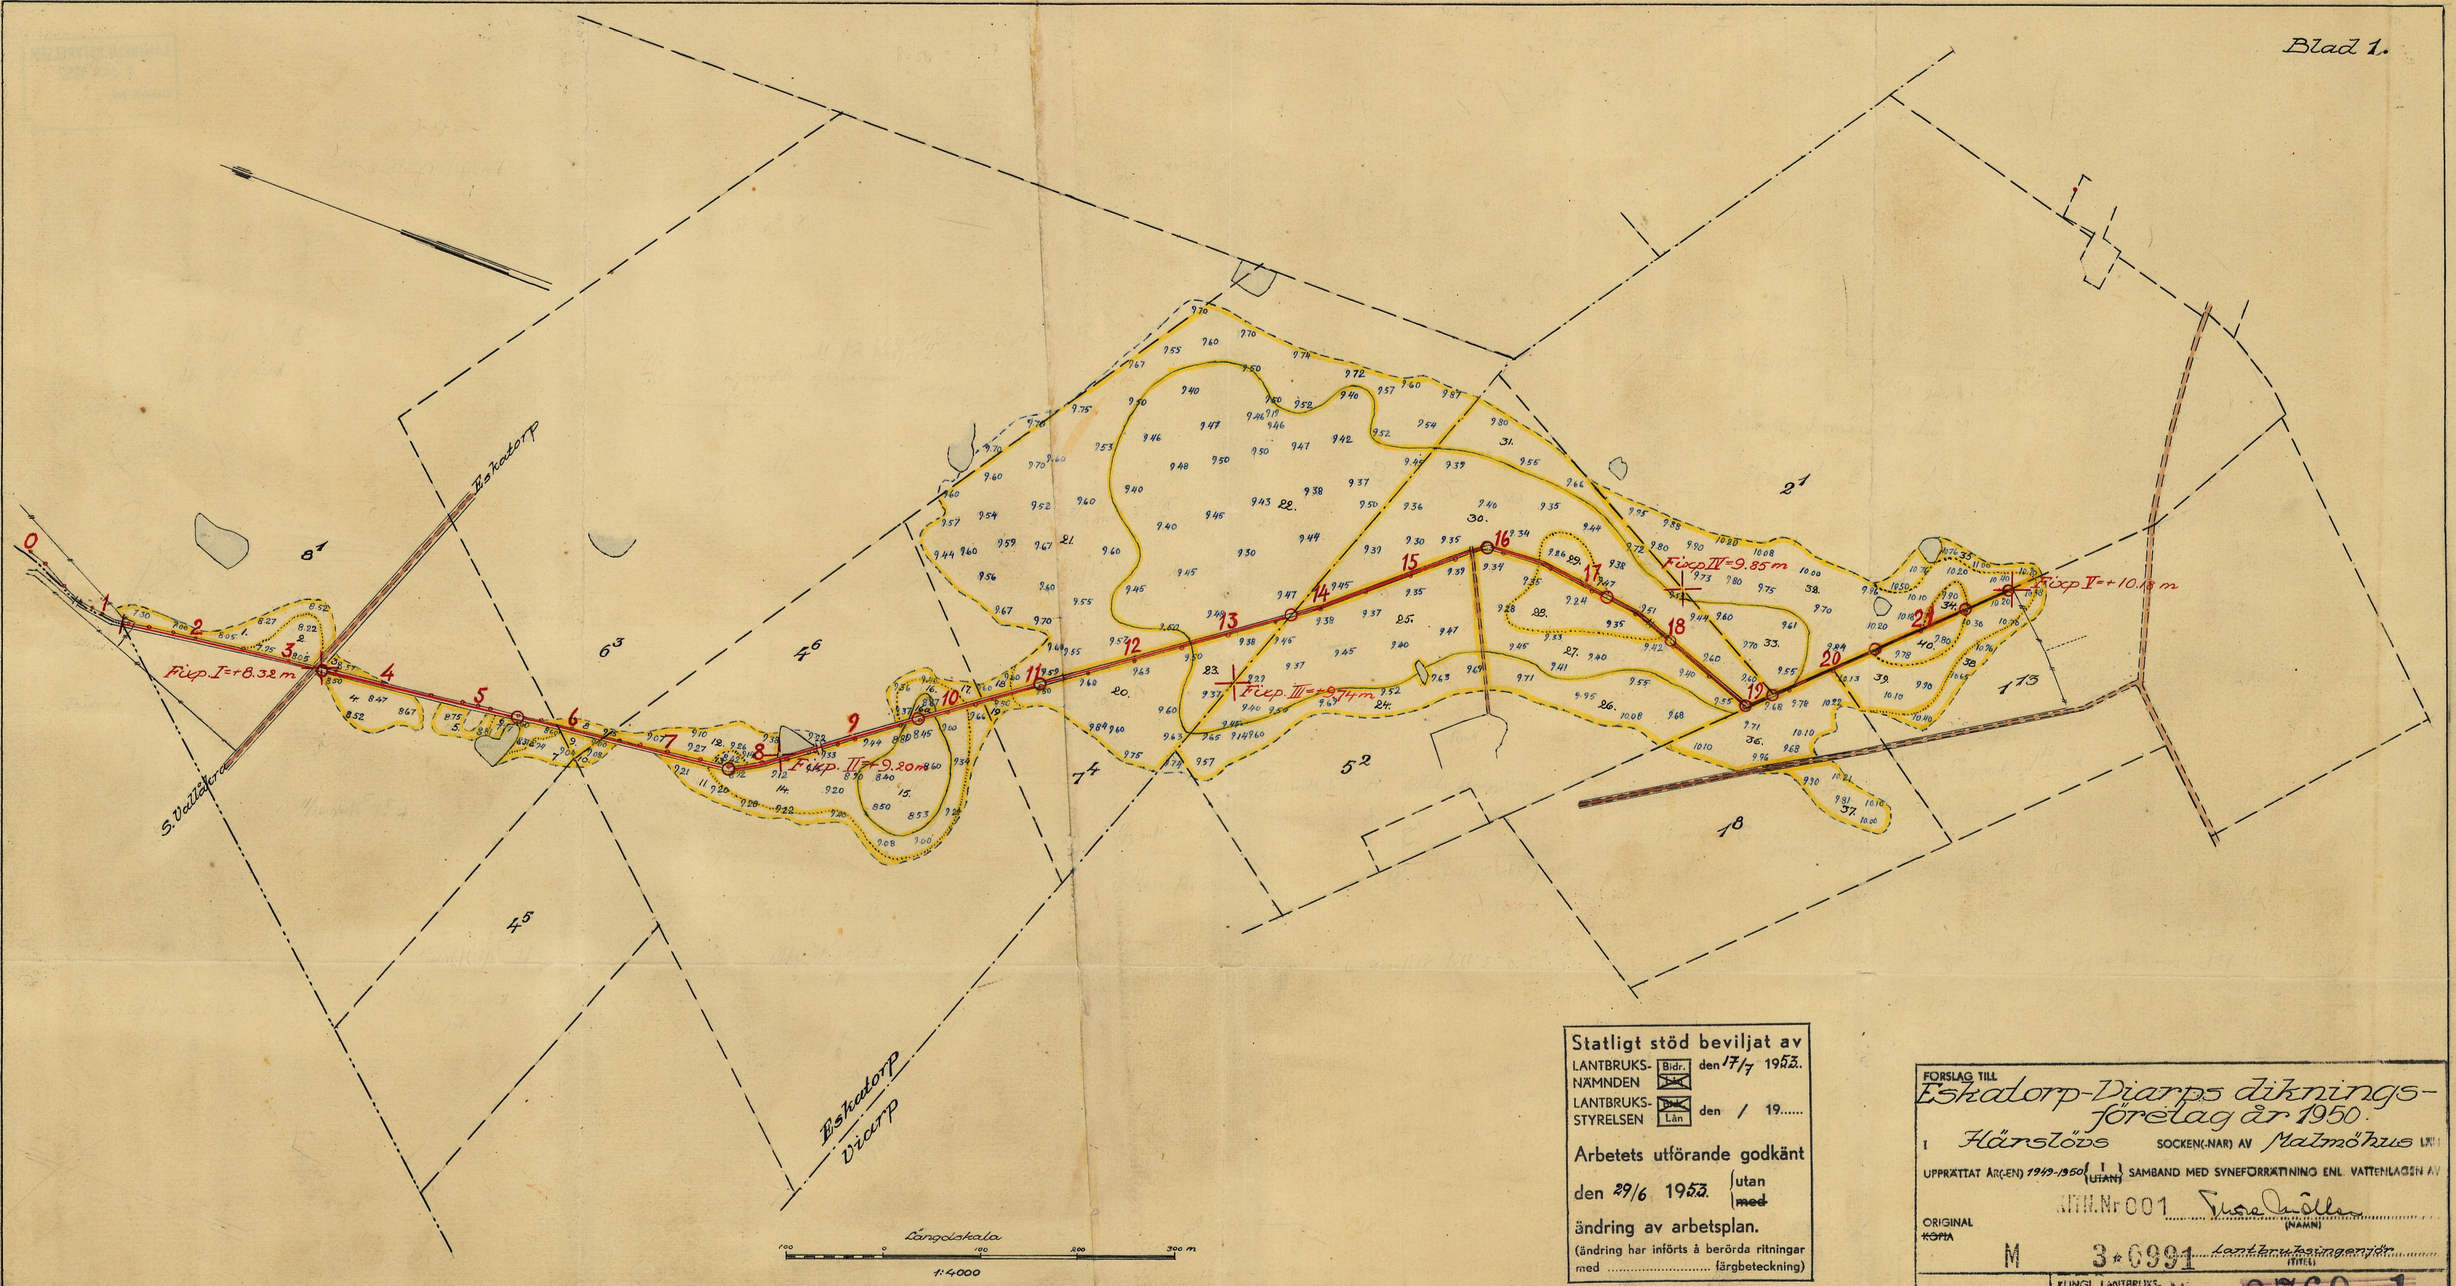

Statligt stöd beviljat av

LANTBRUKS-NÄMNDEN [Bidr.] [~~Lån~~] den 17/7 1953.

LANTBRUKS-STYRELSEN [Bidr.] [Lån] den / 19.....

Arbetets utförande godkänt

den 29/6 1953. {utan / ~~med~~}

ändring av arbetsplan.

(ändring har införts å berörda ritningar med ..... färgbeteckning)

FÖRSLAG TILL

Eskatorp-Viarps dikningsföretag år 1950.

I Härslövs SOCKEN(-NAR) AV Malmöhus LÄN

UPPRÄTTAT ÅR(-EN) 1949-1950 [ ] (UTAN) SAMBAND MED SYNEFÖRRÄTTNING ENL. VATTENLAGEN AV

LANTM. Nr 001 Sune Andén (NAMN)

ORIGINAL / ~~KOPIA~~

M 3*0991 Lantbruksingenjör (TITEL)

ANTAL RITN. ST. 3

KUNGL. LANTBRUKS-STYRELSENS ARKIV Nr 3769-1

FÖRSLAG TILL

Eskatorp-Viarps dikningsföretag år 1950

I Hörsljö SOCKEN(-NAR) AV Malmöhus LÄN

UPPRÄTTAT ÅR(EN) 1949-50 (I / UTAN) SAMBAND MED SYNEFÖRRÄTTNING ENL. VATTENLAGEN

ORIGINAL / KOPIA

Ingenjör
(NAMN)

Lantbruksing.
(TITEL)

KUNGL. LANTBRUKS-STYRELSENS ARKIV Nr 3769-2

Blad 2.

Längdskala 1:4000

100 0 100 200 300 m

Höjd- och sektionsskala 1:100

0 1 2 3 4 5 6 7 8 9 m

Bro Ig Tvär 8.38 m
Fixp. II = +9.80 m
Fixp. III = +9.74 m
Fixp. III = +9.85 m
Fixp. II = +10.13 m
Ägobro
Bruna
Ägoväg

5.50 6.10 6.80 7.35 7.45 7.70 7.75 8.10 8.20 8.60 9.00

2.83:1000 1.61:1000 0.91:1000 1.16:1000 1.10:1000 1.18:1000 8.78:1000

600 mm (24") rör 500 mm (20") rör 450 mm (18") rör 300 mm (12") rör 200 mm (8") rör


+8.00 m

0 +80 +50 +74 +88 1 +28 +50 +70 2 +50 3 +50 4 +50 +84 5 +14 +44 +66 6 +50 +72 7 +36 +66 8 +16 +27 +50 +58 +80 9 +50 +76 10 +30 +50 11 +50 12 +50 13 +50 14 +50 15 +50 16 +50 17 +50 18 +50 19 +50 20 +50 21 +50 22

0. 0+20 0+50 0+68 0+78 0+88 1. 1+28 1+50 1+75 2. 2+50 3. 3+27 3+50 4. 4+34 4+50 5. 5+14 5+44 5+66 6. 6+50 6+72 7. 7+36 7+66 8. 8+16 8+27 8+50


KTN. Nr 002
M 3.6991
Kungl. Lantbruksstyrelsens arkiv
3769-2

Förslag till rörutlopp vid 1+20.

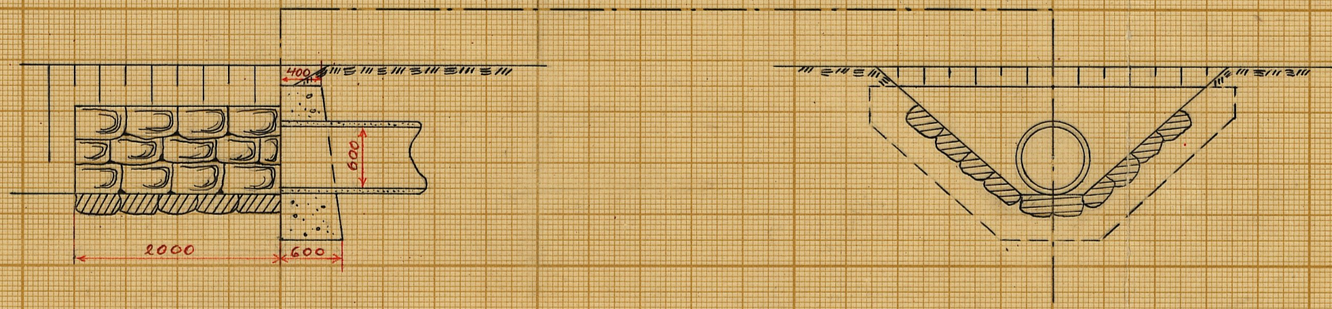


Typritning för brunnar


Str 1+20 – 13+68

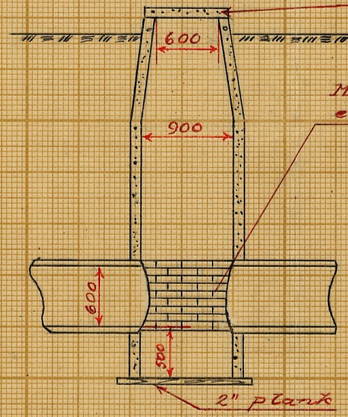

Str 13+68 – 19+00

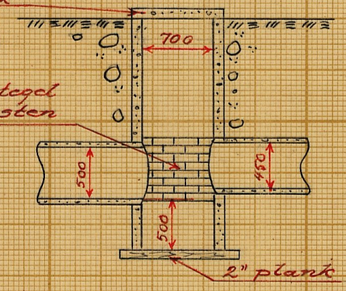

Str 19+00 – 22+00

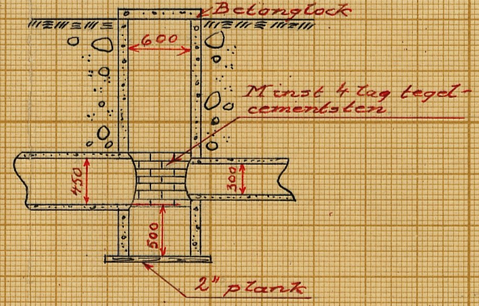

Skala 1:50



FÖRSLAG TILL
Eskatorp-Viarps dikningsföretag
år 1950

I Härslövs SOCKEN(-NAR) AV Malmöhus LÄN

UPPRÄTTAT ÅR(-EN) 1949-50 (I / UTAN) SAMBAND MED SYNEFÖRRÄTTNING ENL VATTENLAGEN AV

ORIGINAL

KTN. Nr 003 Sune Andersson (NAMN)

M 3*0991 Lantbruksingenjör (TITEL)

KUNGL. LANTBRUKS-STYRELSENS ARKIV Nr 3769-3

FORMULÄR STA 3

3769-3

_M____3★991



LANTBRUKSSTYRELSEN
9 JAN 1952
DIARIE Nr
SAK Nr

Kungl. Lantbruksstyrelsens arkiv

3 pärm

Synehandlingar

till

ESKATORP-VIARPS DIKNINGSFÖRETAG

ÅR 1950.

Härslövs socken, Malmöhus län.

Statligt stöd beviljat av
LANTBRUKS-NÄMNDEN Bidr. / ~~Dik.~~ den 17/7 1953.
LANTBRUKS-STYRELSEN ~~Bidr.~~ / Lån den ' / 19.....

Arbetets utförande godkänt
den 29/6 1953 {utan / ~~med~~
ändring av arbetsplan.
(ändring har införts å berörda ritningar med ..... färgbeteckning)

Synehandlingar

till

ESKATORP-VIARPS DIKNINGSFÖRETAG ÅR 1950.

Härslövs socken, Malmöhus län.

Till akten hör: 1 häfte handlingar, innehållande 30 paginerade sidor, samt 3 blad ritningar.

Protokoll, fört vid syneförrättning enligt vattenlagen angående torrläggning av vattenskadade marker, tillhörande Vallåkra gård m.fl. i Härslövs socken av Malmöhus län.

Fredagen den 25 november 1949 kl. 10,oo inställde sig undertecknad lantbruksingenjör jämte skiftesgodemännen Ivar Molin, Arrarp, och Hogu Persson, Vigård, hos lantbrukaren Anders Andersson på Viarps boställe för att på grund av länsstyrelsens för förrättningsmannen utfärdade förordnande påbörja handläggningen av förrättningen. Vid sammanträdet, varom kungörelse /Bil. B.) varit i laga ordning anslagen i Härslövs församling den 6 och införd i tidningen Landskrona-Posten den 4 november 1949 och varom kända intressenter fått underrättelse, enligt förteckning (Bil. C.), tillstädeskommo följande sakägare och ombud.

Sökande till förrättningen:

Agronomen Åke Wingårdh, ägare till 3/16 mtl Eskatorp 4^{6},
3/8 " " 6^{3},
3/16 " " 7^{4} och
3/4 " " 8^{1}

Av övriga sakägare:

Lantbrukaren Sjunne Sjunnesson, ägare till 1/8 mtl Viarp 1^{8} och
5/24 " " 1^{13}
" Nils Rasmusson, " " 5/32 " " 5^{2}
" Allan Rasmusson, " " 1/32 " " 5^{3}
" Anders Andersson, arrendator av 3/8 " " 2^{1} jämväl såsom ombud, enligt fullmakt (Bil. D.), för Kronan
" Alfred Berggren, Eskatorp, i uppgiven egenskap av ordf. i styrelsen för vägsamfälligheten S.Vallåkra- Eskatorp

§ 1.

Ansökningen om förrättningen och länsstyrelsens med anledning härav utfärdade förordnande upplästes och lades till handlingarna (Bil. A 1-3).

§ 2.

Mot synemännen anfördes intet jäv. Själva visste de ej om något jävsförhållande till någon nu känd sakägare.

§ 3.

Framvisades karta över torrläggningsområdet och profilritning över avloppet. I samband härmed redogjorde förrättningsmannen för av honom upprättat preliminärt förslag till torrläggning av ifrågavarande marker, innebärande igenläggning med rör av det genom Viarp och Eskatorp i nordlig huvudriktning framrinnande öppna avloppet från längdmätningspunkt 1+20 till 22+oo.

§ 4.

Nils Rasmusson och Sjunne Sjunnesson, båda i Viarp, förklarade sig önska göra gemensam sak med sökanden och yrkade, att företaget skulle givas sådan omfattning, att jämväl deras marker kunde torrläggas på ändamålsenligt sätt, varom särskild föreningsskrivelse (Bil. E.) blev upprättad och undertecknad samt vitsordad genom synemännens påskrift.

§ 5.

Sökanden och de som förenat sig med honom om företaget, yrkade, att detsamma skulle utföras i huvudsaklig överensstämmelse med förslaget.

§ 6.

Övriga sakägare sade sig intet hava att invända mot företaget.

§ 7.

På frågor upplystes, att av företaget berörd byväg byggts i slutet av 1800-talet. Vägombudet ville icke motsätta sig föreslagen fördjupning av trumman under förutsättning, att kostnaden för ombyggnaden icke drabbade vägens ägare.

§ 8.

Tillsades, att synemännen omedelbart ämnade besiktiga marker och avlopp och att därefter, sedan nödiga uträkningar slutförts, nytt sammanträde skulle hållas på samma ställe som dagens tisdagen den 14 mars 1950 kl. 14,oo, då göde män och sakägare hade att tillstädeskomma utan särskild kallelse. Vid detta sammanträde skulle även utses styrelse för företaget.

§ 9.

Som intet vidare var att för dagen behandla, avslutades sammanträdet.

Viarp den 25 november 1949.

Hugo Persson.

Tisdagen den 14 mars 1950 inställde sig synemännen åter hos kronoarrendatorn Anders Andersson på Viarps boställe för fortsatt handläggning av förrättningen. Därjämte tillstädeskommo följande sakägare och ombud.

Agronomen Åke Wingårdh,	Vallåkra
Lantbrukaren Sjunne Sjunnesson,	Viarp
" Nils Rasmusson,	"
" Anders Andersson,	"

§ 10.

Det vid förra sammanträdet förda protokollet upplästes och godkändes.

§ 11.

Förrättningsmannen redogjorde för det slutliga förslaget till

torrläggning av ifrågavarande marker, den beräknade båtnaden, kostnadernas fördelning m.m.

§ 12.

Kronoarrendatorn önskade taget till protokollet, att han ansåg kronogårdens andel i kostnaderna vara för högt beräknad.

§ 13.

Synemännen avgåvo utlåtande /Bil. I /, vilket upplästes för de närvarande.

§ 14.

Sedan delägarna förklarat sig önska omedelbart utse en av tre personer bestående styrelse, valdes till ledamöter av denna

Agronomen Åke Wingårdh, Vallåkra, ordförande
Lantbrukaren Nils Rasmusson, Viarp, Vadensjö
" Sjunne Sjunnesson, " "

§ 15.

Uträknades g ode männens ersättningar och uppgingo till 30 kronor 40 öre för Ivar Molin och 28 kronor 80 öre för Hugo Persson eller tillhopa 59 kronor 20 öre.

§ 16.

Förrättningen förklarades avslutad.

§ 17.

Som intet vidare förekom, upplästes protokollet och sammanträdet avslutades.

Viarp, Vadensjö, den 14 mars 1950.

Ivar Molin

Hugo Persson.

5.

Bil. A 2.

Ank. till Lantbruksingeniörskontoret 11/4 1945.

Ek.D. nr 21/22-1945. d. 29 JUN. 1949

Dnr 13/49

31/21-1949

Länsstyrelsen i Malmöhus län
Ink. 5 JUNI 1949
Landskansliet

R E S O L U T I O N.

Översändes till lantbruksingenjören i Malmöhus län - som förordnas att, därest laga hinder ej möter, i behörig ordning företaga den i inneliggande ansökan omförmälda förrättning; skolande bevis om detta förordnandes emottagande skyndsamt hit insändas.

Malmö i landskansliet den 10 april 1945.

På länsstyrelsens vägnar:

T. Kinnman

E. Kvistberg

Kristianstad d. 11/4-45

21

Nr 722 år 1945

Landskansliet.

Till

Kungl. Maj:ts Befallningshavande i Malmöhus län.

Undertecknad... får.. härmed vördsamt anhålla om förordnande för inom länet tjänstgörande lantbruksingenjör att jämlikt bestämmelserna i gällande vattenlag handlägga syneförrättning för torrläggning av vattenskadade marker tillhörande

.....Åke.Wingårdh..Wallåkra.Gård.pr.Wallåkra.....

.....

.....

.....

.....

.....

.....

.....(- - - gården m.fl. hemman) .....

..... i Kvistofta o Herslövs socknar...

av Malmöhus län.

Förteckning över de fastigheter, som ytterligare kunna förväntas bliva av företaget berörda, återfinnes å omstående sida.

Närmaste järnvägsstation till förrättningsstället är .....

.....Wallåkra.....

Meddelanden angående förrättningen torde ställas till .....

.....Agronom Åke Wingårdh.....

adress .....Wallåkra gård.....

pr .....Wallåkra..... Telefon Wallåkra 163.....

...Wallåkra..... den 13/3.....19.45

.....

.....

.....

.....

(Sökandens eller sökandenas namn)

Förteckning

över fastigheter, som väntas bliva av företaget berörda.

Fastighetens namn:	Ägarens namn
Herslövs kommungård	Herslövs Kommun
Viarps Boställe	Staten Arr Anders Andersson
Viarp nr 1 o 6	Sjunne Sjunnesson
Viarp nr 5	Allan Rasmusson

Bil. B.

K U N G Ö R E L S E.

Sedan undertecknad av länsstyrelsen i Malmöhus län förordnats att jämlikt bestämmelserna i gällande vattenlag handlägga syneförrättning för torrläggning av vattenskadade marker, tillhörande Vallåkra gård i Herslövs socken, har sammanträde utsatts att av synemännen hållas hos lantbrukaren Anders Andersson på Viarps boställe fredagen den 25 november 1949 kl 10.00. Företaget synes komma att beröra mark till Eskatorp 4 5, 4 6, 6 3, 7 4 och 8 1, Viarp 1 13, 1 1, 2 2, 5 3 och 5 ävensom vägen S. Vallåkra - Eskatorp.

Karlskrona den 2 november 1949.

Thore Möller.
Lantbruksingenjör.

Stadgad i laga ordning uppsatt i Herslövs församling den 6 nov. 1949. bekräftas

N. Nilsson
C. K.

Införd i tidningen Landskrona-Posten den 4 november 1949. bekräftas

Thore Möller

Bil. C.

F Ö R T E C K N I N G

över kungörelser, kallelser och underrättelser angående torrläggning av vattenskadade marker, tillhörande Vallåkra gård i Herslövs socken av Malmöhus län, avlämnade å posten nedanskrivna dagar.

Den 2 november 1949 angående sammanträde hos lantbrukaren Anders Andersson på Viarps boställe fredagen den 25 november 1949 kl 10.00.

Kungörelse till:

Pastorsämbetet i Herslövs församling,	Herslöv.
Tidningen Landskrona-Posten,	Landskrona

Kallelse till:

Skiftesgodemannen Ivar Molin, Arrarp,	Vadensjö
" Hugo Persson, Vigård,	"

Underrättelse till:

Länsstyrelsen,	Malmö
Ordf i vägsamfälligheten S. Vallåkra-Eskatorp Herr Alfred Berggren, Eskatorp,	Vallåkra
Lantbrukaren Åke Wingårdh, Vallåkra gård,	"
" Sjunne Sjunnesson, Viarp,	Vadensjö
Arrendator Anders Andersson, Viarp,	"
Lantbrukaren Nils Rasmusson, Viarp,	"
" Allan Rasmusson, Viarp,	"

Den 1 mars 1950 angående sammanträde hos lantbrukaren Anders Andersson på Viarps boställe tisdagen den 14 mars 1950 kl 14.00.

Kallelse till:

Skiftesgodemannen Ivar Molin, Arrarp,	Vadensjö
" Hugo Persson, Vigård,	"

Underrättelse till:

Ordf i vägsamfälligheten S. Vallåkra-Eskatorp Herr Alfred Berggren, Eskatorp,	Vallåkra

Lantbrukaren	Åke Wingårdh, Vallåkra gård,	Vallåkra
"	Sjunne Sjunnesson, Viarp,	Vadensjö
Arrendator	Anders Andersson, Viarp,	"
Lantbrukaren	Nils Rasmusson, Viarp,	"
"	Allan Rasmusson, Viarp,	"

I tjänsten:

Domänintendenten
i Malmöhus län
Ink. d. 9/11 1949
Nr. 765.

Bil. D.

Avskrift.

Lantbruksingenjören
i
Blekinge län

Till
Länsstyrelsen i Malmöhus län, Malmö.

Härmed får jag vördsamt meddela, att syneförrättningar enligt vattenlagen angående torrläggning av vattenbesvärade marker handläggas vid sammanträden å nedan angivna tider och platser.

Tisdagen den 22 november 1949 kl 10.00 hos lantbrukaren Sture Ottosson i Norra Rörum n:r 7. Företaget synes bl.a. komma att beröra prästlönebostället 1/4 mtl Norra Rörum n:r 1[1] i Norra Rörums socken.

Fredagen den 25 november 1949 kl 10.00 hos lantbrukaren Anders Andersson på Viarps boställe. Företaget synes bl.a. komma att beröra Kronoegendomen 3/8 mtl Viarp 2[1] i Herslöve socken.

Karlskrona den 1 november 1949.

Thore Möller.

Vidimeras och översändes till herr domänintendenten i länet för kännedom. Malmö i landskontoret den 5 november 1949.

På tjänstens vägnar:

K. Ahlm

Översändes till arrendatorn av kronoegendomen 3/8 mantal Viarp nr 2 i Herslövs socken, And. Andersson, vilken härmed förordnas att å Kronans vägnar närvara vid ifrågavarande sammanträde. Klinta den 16 november 1949.

Elof Hagberth
Domänintendent

Allm.d. 39/60.

F ö r e n i n g

Undertecknade göra härmed gemensam sak med sökanden till det företag, som avser torrläggning av vattenskadade marker till Vallåkra gård och yrka, att företaget gives sådan omfattning, att jämväl våra marker kunna torrläggas på ändamålsenligt sätt.

Viarp, Vadensjö, den 25 n ovember 1949.

Nils Rasmussen Ljunne Ljungsson

Förestående förening vitsordas:

Hugo Persson

Bil. F.
VÄRDERINGSLÄNGD

Fastighet och ägare / Ägobeskrivning	Ägofigur-nr	Förbättrad mark: åker, tomt (hektar)	Förbättrad mark: annan (hektar)	Värde pr ha: före (kronor)	Värde pr ha: efter (kronor)	Båtnad: pr ha (kronor)	Båtnad: pr ägofigur (kronor)
Herslövs socken.							
3/4 mtl Eskatorp 8^{1}							
Åke Wingårdh							
åker	1	0,43		2500	3000	500	215
"	2	0,23		2000	"	1000	230
"	3	0,06		2600	"	400	24
"	4	0,39		2600	"	400	156
"	5	0,14		2700	"	300	42
"	6	0,12		1000	"	2000	240
"	7	0,12		2700	"	300	36
brukningsbåtnad							900
S u mm a		1,49					1843
3/8 mtl Eskatorp 6^{3}							
Åke Wingårdh							
åker	8	0,08		2600	3000	400	32
"	9	0,05		2700	"	300	15
brukningsbåtnad							50
S u m m a		0,13					97
3/16 mtl Eskatorp 4^{6}							
Åke Wingårdh							
åker	10	0,05		2700	3000	300	15
"	11	0,51		"	"	"	153
"	12	0,48		2400	"	600	288
"	13	0,03		1000	"	2000	60
"	14	1,33		2200	"	800	1064
"	15	0,80		1000	"	2000	1600
"	16	0,15		2200	"	800	120
"	16a	0,04		1600	"	1400	56
Transport		3,39					3356

Lantbruksstyrelsen 3044 n, aug. 49, 20 000.

STATENS REPRODUKTIONSANSTALT
317249

Fastighet och ägare / Ägobeskrivning	Ägofigur-nr	Förbättrad mark: åker, tomt, hektar	Förbättrad mark: annan, hektar	Värde pr ha: före, kronor	Värde pr ha: efter, kronor	Båtnad: pr ha, kronor	Båtnad: pr ägofigur, kronor
Transport		3,39					3356
åker	17	0,13		2500	3000	500	65
brukningsbåtnad							800
S u m m a		3,52					4221
3/16 mtl Eskatorp 7[4]							
Åke Wingårdh							
åker	18	0,06		2600	3000	400	24
"	19	0,05		2500	"	500	25
"	20	1,21		2200	"	800	968
"	21	6,09		"	"	"	4872
"	22	6,19		1500	"	1500	9285
"	23	0,51		"	"	"	765
brukningsbåtnad							1200
S u m m a		14,11					17.139
5/32 mtl Vierp 5[2]							
Nils Rasmusson							
åker	24	1,05		2200	3000	800	840
"	25	2,36		1500	"	1500	3540
"	26	1,06		2200	"	800	848
"	27	1,24		1500	"	1500	1860
"	28	0,61		1200	"	1800	1098
"	29	0,21		"	"	"	378
"	30	3,12		1500	"	"	4680
"	31	0,84		2200	"	800	672
brukningsbåtnad							2000
S u m m a		10,49					15.916

VÄRDERINGSLÄNGD

Fastighet och ägare / Ägobeskrivning	Ägofigur-nr	Förbättrad mark: åker, tomt (hektar)	Förbättrad mark: annan (hektar)	Värde pr ha: före (kronor)	Värde pr ha: efter (kronor)	Båtnad: pr ha. (kronor)	Båtnad: pr ägofigur (kronor)
3/8 mtl Viarp 2[1]							
Kungl. Domänstyrelsen							
åker	32	2,49		2200	3000	800	1992
"	33	0,61		1500	"	1500	915
"	34	0,10		1800	"	1200	120
"	35	0,25		2700	"	300	75
Summa		3,45					3102
1/8 mtl Viarp 1[8]							
Sjunne Sjunnesson							
åker	36	1,00		2200	3000	800	800
"	37	0,41		2400	"	600	246
Summa		1,41					1046
5/24 mtl Viarp 1[13]							
Sjunne Sjunnesson							
åker	38	0,33		2700	3000	300	99
"	39	0,81		2200	"	800	648
"	40	0,23		1500	"	1500	345
Summa		1,37					1092
SAMMANDRAG							
3/4 mtl Eskatorp 8[1]							
Åke Wingårdh	1-7	1,49					1843
3/8 mtl Eskatorp 6[3]	8-9	0,13					97
Åke Wingårdh							
3/16 mtl Eskatorp 4[6]	10-17	3,52					4221
Åke Wingårdh							
3/16 mtl Eskatorp 7[4]	18-23	14,11					17139
Åke Wingårdh							
Transport		19,25					23300

Lantbruksstyrelsen 3044 n, aug. 49, 20 000.

STATENS REPRODUKTIONSANSTALT
317249

Fastighet och ägare / Ägobeskrivning	Ägofigur-nr	Förbättrad mark: åker, tomt, hektar	Förbättrad mark: annan, hektar	Värde pr ha: före, kronor	Värde pr ha: efter, kronor	Båtnad: pr ha, kronor	Båtnad: pr ägofigur, kronor
Transport		19,25					23300
5/32 mtl Viarp 5^{2}	24-31	10,49					15916
Nils Rassmusson							
3/8 mtl Viarp 2^{1}	32-35	3,45					3102
Kungl. Domänstyrelsen							
1/8 mtl Viarp 1^{8}	36-37	1,41					1046
Sjunne Sjunnesson							
5/24 mtl Viarp 1^{13}	38-40	1,37					1092
Sjunne Sjunnesson							
Summa		35,97					44.456

Viarp, Vadensjö, den 14 mars 1950

Hugo Persson

Bil. G.

KOSTNADSFÖRSLAG

Läge	Längd m.	Arbete, material e. d.		Antal	à-pris kr.	Kostnad kronor	Summa kronor
		Diksesträckan A - B.					
		Rensning nedom rörmynningen					50
$1^{+20}-2^{+76}$	156	Schaktning av rörgrav	1m	156	2:50	390	
		Rör, inre diam 600 mm (24")	"	156	13:50	2106	
		Läggning av rören och höljning	"	156	2:-	312	
		Rörutlopp vid 1+20				80	2888
$2^{+76}-5^{+00}$	224	Schaktning av rörgrav	"	224	3:-	670	
		Rör, inre diam 600 mm (24")	"	224	13:50	3024	
		Läggning av rören och höljning	"	224	2:40	540	
		Brunn, inre diam 900 mm, vid 3+32				130	
		Tillägg för försvårat arbete genom byvägen vid 3+30				100	4464
$5^{+00}-7^{+50}$	250	Schaktning av rörgrav	1m	250	3:-	750	
		Rör, inre diam 600 mm (24")	"	250	13:50	3375	
		Läggning av rören och höljning	"	250	2:40	600	
		Brunn, inre diam 900 mm, vid 5+50				150	4875
$7^{+50}-11^{+00}$	350	Schaktning av rörgrav	"	350	3:-	1050	
		Rör, inre diam, 600 mm (24")	"	350	13:50	4725	
		Läggning av rören och höljning	"	350	2:20	770	
		Brunnar, inre diam 900 mm vid 7+66, 9+70 och 11+00	st	3	130:-	390	6935
$11^{+00}-13^{+68}$	268	Schaktning av rörgrav	1m	268	3:-	810	
		Rör, inre diam 600 mm (24")	"	268	13:50	3618	
		Transport				4428	19212

Läge	Längd m.	Arbete, material e. d.		Antal	à-pris kr.	Kostnad kronor	Summa kronor
		Transport				4428	19212
		Läggning av rören och höljning	lm	268	2:20	590	
		Brunn, inre diam 900 mm vid 13+68				130	5148
13^{+68}–15^{+84}	216	Schaktning av rörgrav	"	216	2:-	432	
		Rör, inre diam 500 mm (20")	"	216	11:-	2376	
		Läggning av rören och höljning	"	216	1:60	346	
		Brunn, inre diam 700 mm vid 15+84	"			100	3254
15^{+84}–19^{+00}	316	Schaktning av rörgrav	"	316	1:60	505	
		Rör, inre diam 450 mm (18")	"	316	8:30	2623	
		Läggning av rören och höljning	"	316	1:10	348	
		Brunnar, inre diam 700 mm vid 17+15, 17+96 och 19+00	st	3	100:-	300	3776
19^{+00}–21^{+54}	254	Schaktning av rörgrav	lm	254	1:-	254	
		Rör, inre diam 300 mm (12")	"	254	5:-	1270	
		Läggning av rören och höljning	"	254	0:70	178	
		Brunnar, inre diam 600 mm vid 19+36, 20+50 och 21+54	st	3	90:-	270	1972
21^{+54}–22^{+00}	46	Schaktning av rörgrav	lm	46	1:60	74	
		Rör, inre diam 200 mm(8")	"	46	3:-	138	
		Läggning av rören och höljning		46	0:40	18	
		Brunn vid 22+00				80	310
		För oförutsedda fall, arbetsledning, semesterersättning m.m. tillägges					3328
	2080	S u m m a					37.000

Viarp, Vadensjö, den 14 mars 1950

Ture Möller

Bil. H.

KOSTNADSFÖRDELNINGSLÄNGD

Fastighet Ägare m. m.	Sök. o. likst. = S	Båtnad	Fastighets andel i			Samfällighets andel i gemensamma kostnader
			för särskild avdelning beräknad kostnad	för samfälligheten beräknad kostnad	samfällighetens verkliga kostnad	
		kronor	kronor	kronor	procent	procent
1	2	3	4	5	6	7
Herslövs socken.						
3/4 mtl Eskatorp 8[1]	s	1843		1535:-	4.15	
Åke Wingårdh						
3/8 mtl Eskatorp 6[3]	s	97		81:-	0.22	
Åke Wingårdh						
3/16 mtl Eskatorp 4[6]	s	4221		3511:-	9.49	
Åke Wingårdh						
3/16 mtl Eskatorp 7[4]	s	17139		14264:-	38.55	
Åke Wingårdh						
5/32 mtl Viarp 5[2]	s	15916		13246:-	35.80	
Nils Rasmusson						
3/8 mtl Viarp 2[1]		3102		2583:-	6.98	
~~Kungl. Domänstyrelsen~~ Anders Andersson						
1/8 mtl Viarp 1[8]	s	1046		870:-	2.35	
Sjunne Sjunnesson						
5/24 mtl Viarp 1[13]	s	1092		910:-	2.46	
Sjunne Sjunnesson						
Summa		44456		37.000:-	100,00	

Viarp, Vadensjö, den 14 mars 1950

Hugo Persson.


Anteckningar med rättelse ändringar i ägande rättsförhållandena efter syneförrättningen.

Malmö den 7/2 1953.

Statens lantbruksingenjör.

Fastighet Ägare m. m.	Sök. o. likst. = S	Båtnad	Fastighets andel i			Samfällighets andel i gemensamma kostnader
			för särskild avdelning beräknad kostnad	för samfälligheten beräknad kostnad	samfällighetens verkliga kostnad	
		kronor	kronor	kronor	procent	procent
1	2	3	4	5	6	7

Översiktskarta

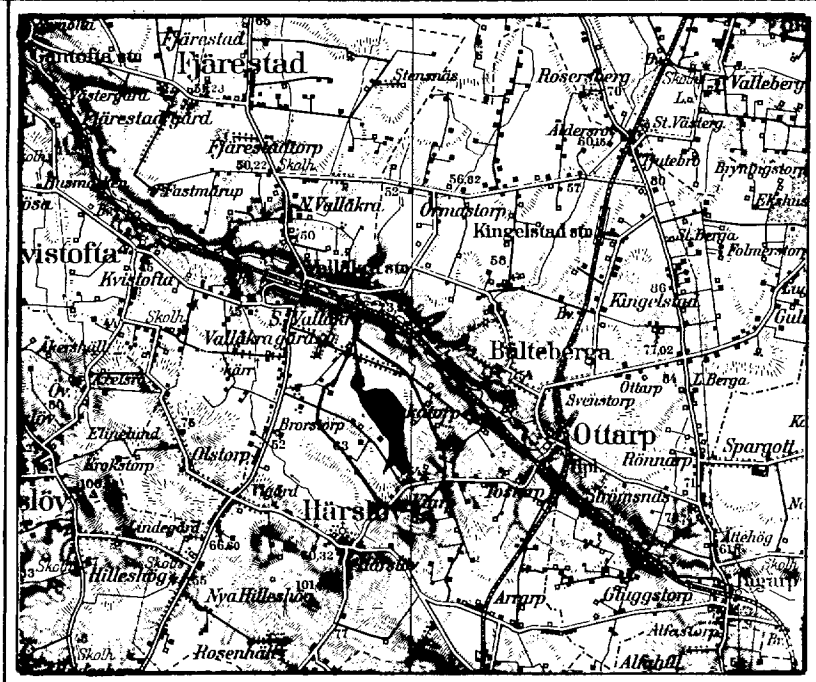

Skala: 1:100000

U T L Å T A N D E

avgivet vid syneförrättning enligt vattenlagen angående torrläggning av mark till Eskatorp n:r 4, 6, 7 och 8 samt Viarp n:r 1, 2 och 5 i Härslövs socken av Malmöhus län.

Mom.1. Företagets omfattning och ändamål.

Över torrläggningsområdet, som skall bilda en samfällighet, har upprättats karta i skala 1:4000, på vilken markernas höjdläge över det antagna jämförelseplanet angivits medelst små siffror. Beskrivning över markerna återfinnes i ägobeskrivningen /Bil. F /.

Till följd av under förrättningen framkomna yrkanden kommer företaget att omfatta utförandet av ett genom torrläggningsområdet i nordlig riktning framrinnande avlopp, på hithörande ritningar utmärkt med en heldragen röd linje och betecknat A - B.

Företaget ligger mellan Saxåns och Rååns nederbördsområden, vilka i Kungl. Maj:ts kungörelse den 13 april 1922 om nummerbeteckning å dylika områden givits n:r 93 resp n:r 94.

Mom.2. Laga hinder, allmänna och enskilda intressen.

För handläggning av förrättningen, som grundar sig på länsstyrelsens förordnande den 27 juni 1949, eller för företagets utförande i den omfattning, som ovan angivits, har något laga hinder ej anmälts. Synemännen hava ej heller funnit något sådant hinder föreligga. Några allmänna eller enskilda intressen synas ej komma att av företaget förnärmas.

Mom.3. Företagets beskaffenhet.

Synemännen anse företaget vara sådan dikning, som omförmäles i 7 kap. 1 § vattenlagen.

Mom.4. Fixpunkter.

På plan- och profilritningarna angivna höjdlägen hänföra sig till ett antaget jämförelseplan, som bestämmes genom följande fixpunkter:

Fixp. I. Höjdläge =+8,32 m. Topp av järndubb i däcksten i västra kanten av trumma för överfart omedelbart öster om längdmätningspunkt 3+35.

Fixp. II. Höjdläge =+9,20 m. Topp av järnrör nedslaget mellan två stenar i norra änden av märgelgrav omedelbart öster om längdmätningspunkt 8+21.

Fixp. III. Höjdläge =+9,74 m. Topp av järndubb i sten i rågång 50 m sydväst om längdmätningspunkt 13+00.

Fixp. IV. Höjdläge =+9,85 m. Topp av järndubb i sten i rågång 50 m öster om längdmätningspunkt 17+60, 145 m nordöst om avloppet, mätt längs rågången.

Fixp. V. Höjdläge =+10,18 m. Topp av järnrör i gränsen mellan åker och betesäng, en m väster om rågången vid längdmätningspunkt 22+3.

Fixpunkterna, som äro lagligen skyddade, få ej rubbas, förstöras eller övertäckas förrän de blivit av lantbruksingenjör ersatta med nya.

Mom.5. Avloppens dimensioner.

Vid den punkt, där arbetena föreslagits att påbörjas, omfattar avloppets nederbördsområde omkring 215 hektar och utgöres så gott som uteslutande av odlade fält. Med hänsyn till områdets topografiska beskaffenhet och nederbördsmängden i trakten har rörledningarna dimensionerats så, att de förmå utan skadlig uppdämning avbörda en vattenmängd av 1,2 lit/sek/har. Av efterföljande tabell framgår i detalj de särskilda ledningssträckornas nederbördsområden, beräknade vattenmängder,

lutningar, dimensioner och avbördningsförmåga under förutsättning att uppdämning ej förekommer.

Avloppssträcka	Nederb. område hektar	Vattenmängd lit/sek	Lutning	Dimension mm	/tum/	Avbördn. förmåga lit/sek
A - 3+32	215	260	2,83:1000	600	/24/	300
- 7+66	195	235	1,61:1000	600	/24/	230
- 13+68	150	180	0,91:1000	600	/24/	170
- 15+84	90	110	1,16:1000	500	/20/	118
- 19+00	70	84	1,10:1000	450	/18/	87
- 21+54	25	30	1,18:1000	300	/12/	30
- B	14	17	8,70:1000	200	/8/	25

Nedom punkt A skall det öppna diket rensas så att vattnet får fritt lopp från rörmynningen.

Avloppets bottenlägen i brytpunkterna, lutningar och dimensioner finnas angivna på profilritningen.

Mom.6. Broar och trummor.

Broar eller trummor skola icke byggas i samband med företaget. Därest vid rörledningarnas utförande befintliga överfarter måste upprivas, så skall på företagets bekostnad vägbanan återställas.

Mom.7. Ersättningar.

Det obetydliga intrång som förorsakas vid rörledningarnas utförande har ansetts kunna tålas utan ersättning. På grund härav bestämmes att inga ersättningar skola utgå vid detta företag.

Mom.8. Båtnad och kostnadsfördelning.

Båtnaden för i företaget ingående arker har uppskattats i den ordning, varom stadgas i 10 kap. 60 § vattenlagen och med tillämpning av de grunder, som angivas i 7 kap. 22 § samma lag. Markvärdet vid full torrläggning har bestämts med hänsyn till jordart, läge m.m. Nuvarande värdet har ansetts utgöra viss del av värdet vid full torrläggning och vara beroende av höjdläget i förhållande till

de försumpande vattenytorna. Vid uppskattningen har även beaktats den förmån av bättre betingelser för jordens brukning, som vinnes därigenom att det öppna avloppet ersättes med rörledning. Resultatet av uppskattningen har införts i värderingslängden /Bil. F /.

Skäl att hänföra marken inom samfälligheten till särskilda avdelningar föreligger ej. Varje markägare har därför att taga del i med företaget förenade kostnader direkt i mån av den beräknade båtnaden. I kostnadsfördelningslängden /Bil. H / har varje fastighets andel i kostnaderna för företaget angivits såväl i kronor efter det upprättade kostnadsförslaget som i procenttal.

Kostnaderna för syneförrättningen skola, om företaget kommer till stånd, jämväl fördelas efter samma andelstal, men skola vid förrättningens avslutande, om så fordras, av sökandena omedelbart förskjutas.

Den som ej är sökande till förrättningen eller förenat sig med sökanden är ej skyldig vid-kännas större bidrag till kostnaderna för företaget än som svarar mot värdet å den båtnad, som beredes hans mark. Vilka delägare, som ansetts som sökande angives i kostnadsfördelningslängden med förkortningen "s".

Mom.9. Företagets utförande.

Ifråga om företagets utförande bestämmes:

1/ Företagets utförande skall ombesörjas av en styrelse, som utses av delägarna vid allmänt sammanträde, därvid varje delägare har rösträtt efter det andelstal, som är bestämmande för hans skyldighet att taga del i kostnaderna för företaget; dock må ingen utöva rösträtt för mer än en femtedel av delägarnas sammanlagda vid sammanträdet företrädda andelstal. Angående styrelsens skyldigheter och befogenhet hänvisas till bestämmelserna i 3 kap. 15 och 17-21 §§ vattenlagen samt till i mom. 11 av detta utlåtande givna föreskrifter.

2/ Företaget skall utföras i enlighet med de upprättade förslagsritningarna.

3/ Till ledningarna använda betongör skola vara av så god kvalitet att de i vått tillstånd tåla en jämnt fördelad tryckbelastning av

för	600 mm	/24"/	rör	25 kg
"	500 "	/20"/	"	20 "
"	450 "	/18"/	"	18 "
"	300 "	/12"/	"	16 "
"	klenare rör		"	15 "

per centimeter av rörets längd vid anbringande av tryck längs den översta och understa generatrisen av ett horisontalt anbragt rör, samt tillverkade av grus, fritt från föroreningar och av lämplig sammansättning, fria från gjutfel, homogena i godset och så täta att vattenytan i ett fyllt rör, sedan betongen vattenmättats under 24 timmar, under det närmaste dygnet ej sjunker mer än en mm i timmen.

4/ Klenare rörledningar må även utföras av tegelrör enligt svensk standard.

5/ Rörläggningen skall utföras efter noggrant uppsatta och kontrollerade profiler, vilkas inbördes avstånd icke bör överstiga 25 m och arbetet kontrolleras innan rören höljes.

6/ Brunnarna skola förses med minst tre lag tegelsten och kringpackas med sten eller skärv så att dagvattnet kan tränga in i dem.

7/ Under arbete får vatten icke uppdämmas eller påsläppas så att skada sker.

8/ Arbetena skola utlämnas på entreprenad åt en eller flera därför lämpliga personer på de villkor, som befinnas för delägarna mest ändamålsenliga och betryggande.

9/ Arbetena må begynna omedelbart efter det detta utlåtande vunnit la-

ga kraft samt skola vara bragta till slut senast den 1 september 1958.

10/ Avsyning jämlikt bestämmelserna i 13 kap. 1 § vattenlagen skall efter anmälan göras av lantbruksingenjör.

Mom.10. Framtida underhållet.

Avlopp och anläggningar skola omsorgsfullt underhållas genom regelbundna rensningar och har styrelsen att härom tillse och verkställa. Brunnarna böra rensas från slam så ofta, att avlagringarna stiga högst 3 á 4 dm över bottnen. Rensnings- och underhållsarbetena böra utföras å tider, då arbetet åstadkommer så ringa skada som möjligt. Av rensningsjord förorsakat intrång skall tålas utan ersättning. Kostnaderna fördelas efter samma grunder som gälla vid arbetets första utförande.

Kostnad för rensnings- eller underhållsåtgärd, som föranletts av enskild persons åverkan eller försummelse, må uttagas av denna.

Uppdämning eller annan åtgärd, som hindrar vattnets fria lopp, må på inga villkor tillåtas eller tålas.

Mom.11. Organisation.

Av styrelsens medlemmar skall en vara ordförande och verkställande ledamot. Det åligger styrelsen:

att ombesörja arbetenas utförande och kontrollera desamma - i den mån så finnes nödigt med biträde av sakkunnig person,

att i mån av arbetets fortgång verkställa utdebitering av för arbetenas bedrivande erforderliga medel,

att föra räkenskaper över handhavda medel, vilka räkenskaper skola minst en gång om året framläggas för delägarna i och för granskning,

att för sistnämnda ändamål och då så eljest finnes nödigt genom kringsänd kallelselista, på vilken kallade delägare teckna sina namn, eller på i 7 kap. 64 § vattenlagen angivet sätt minst åtta dagar i förväg kalla delägarna till sammanträde för gemensamma angelä-

genheters dryftande och därvid föra protokoll, samt att i övrigt vidtaga de åtgärder, som för företagets ändamålsenliga utförande och underhåll kunna finnas nödigt.

Mom.12. Övriga yrkanden.

Yrkanden vilka under förrättningen framkommit men ej blivit behandlade i detta utlåtande, föranleda icke någon synemännens åtgärd.

Mom.13. Domstolsavgift.

Jämlikt bestämmelserna i 11 kap. 95 § vattenlagen skall, så snart förrättningen vunnit laga kraft, såsom bidrag till vattendomstolens organisation och verksamhet till länsstyrelsen i Malmöhus län erläggas avgift, uppgående till en och en halv för tusen av båtnaden eller 66 kronor 68 öre.

Mom.14. Företagets namn.

Företaget skall benämnas "Eskatorp-Viarps dikningsföretag år 1950".

Mom.15. Aktförvarare.

Avskrifter och kopior av vid denna förrättning upprättade handlingar och ritningar skola förvaras hos styrelsens ordförande.

Mom.16. Besvärshänvisning.

Talan mot åtgärd eller beslut vid förrättningen eller mot detta utlåtande föres vid Söderbygdens vattendomstol, adr S t o c k h o l m, till vilken besvären för att komma under prövning skola vara ingivna inom sextio dagar från nedanskrivna dag.

I besvären, som skola ingivas i tre exemplar, skola fullständigt upptagas klagandens alla påståenden och skälen därtill; och skola vid besvären fogas de handlingar klagande vill åberopa till stöd för ändringssökandet.

Mom.17. Verkställighet.

Då i denna sak underställning till vattendomstol icke skall ske, kommer detta utlåtande att gå i verkställighet i den ordning, som för laga kraft ägande dom är stadgat, för såvitt icke inom den i mom. 16 här ovan angivna tid besvär över förrättningen anföras och på grund härav ändring i detta utlåtande kommer till stånd.

Viarp, Vadensjö, den 14 mars 1950.

Hugo Persson

Avskrift. Bil. A 3.

Pant.d. 19 - 49/21 år 1949.

R e s o l u t i o n.

Översändan till lantbruksingenjören i Blekinge län, Th.Müller, Karlskrona, som förordnas att, därest laga hinder ej möter, i behörig ordning företaga de i närlagda ansökningar omförmälda förrättningar; skolande bevis om detta förordnandes emottagande skyndsamt hit insändas.

Malmö i landskansliet den 27 juni 1949

På länsstyrelsens vägnar:

T. Kinnman

E. Wessman

Rätt avskrivet bestyger:
Th. Müller