



Thore Möller
Lantbruksingenjör

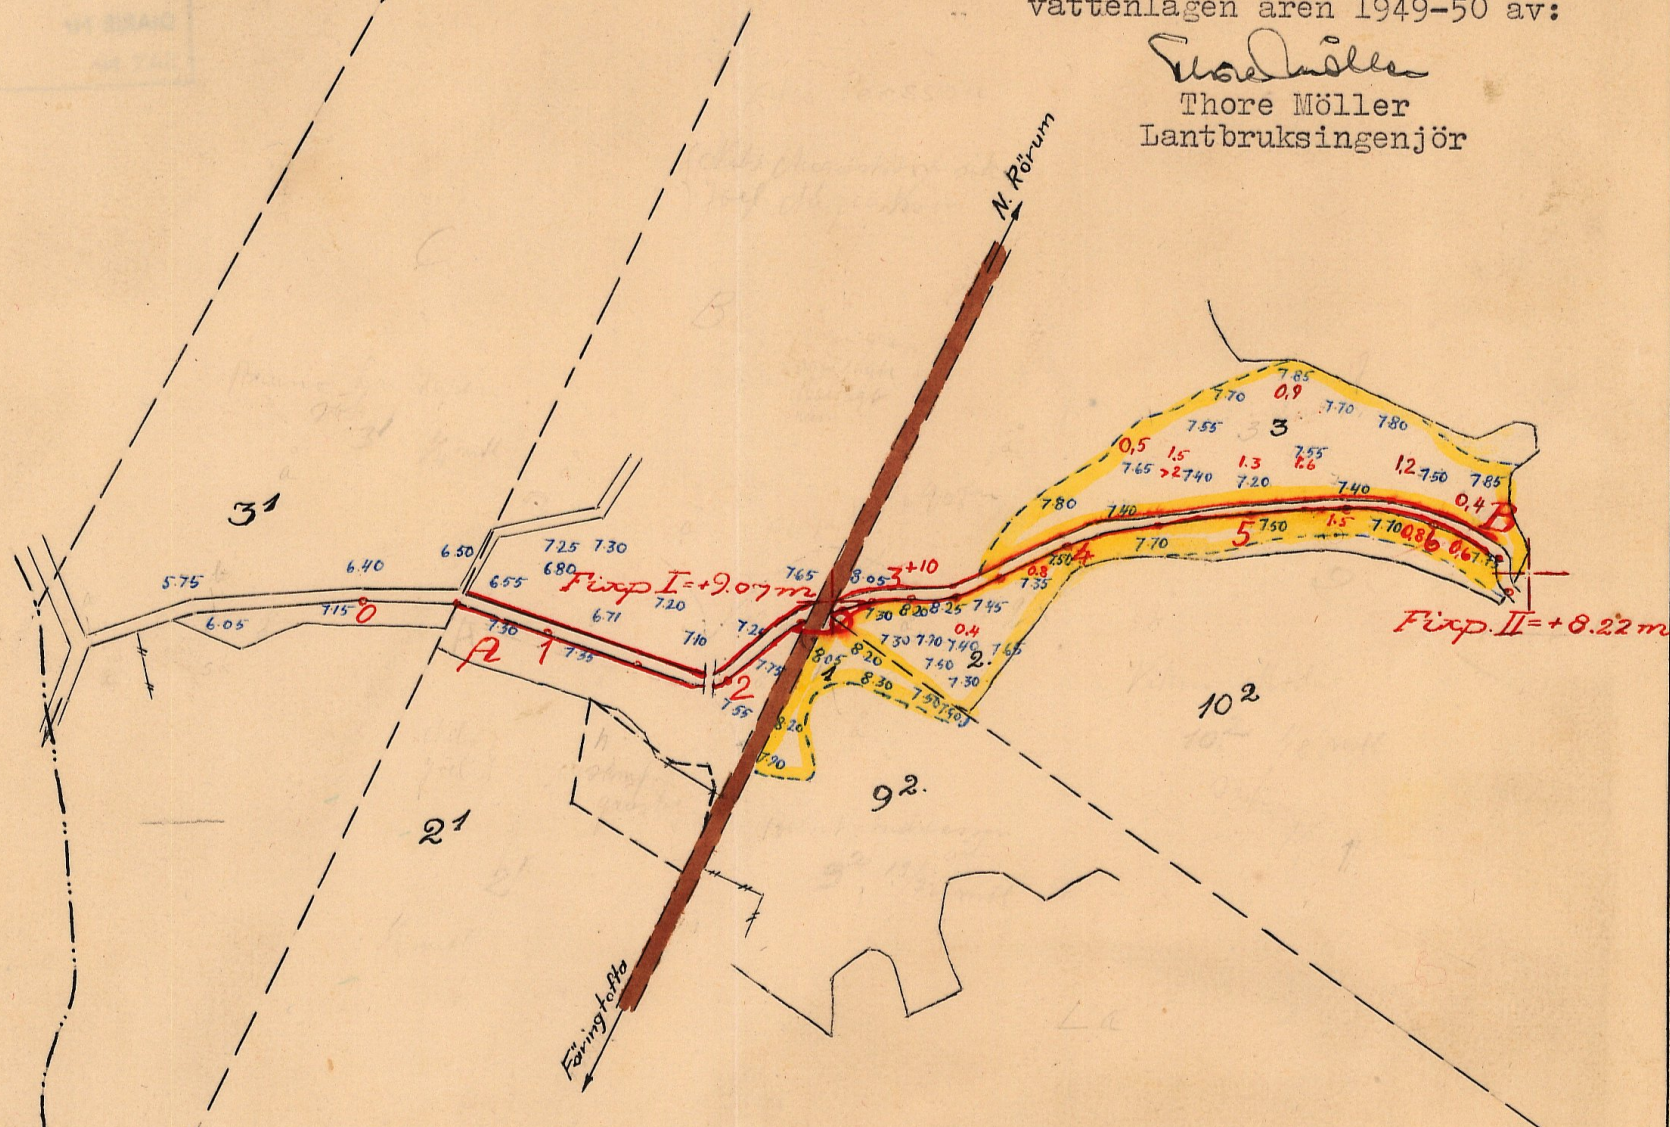


Kungl. Lantbruksstyrelsens
arkiv

000001

M 3-6992 3770-1
3ritn

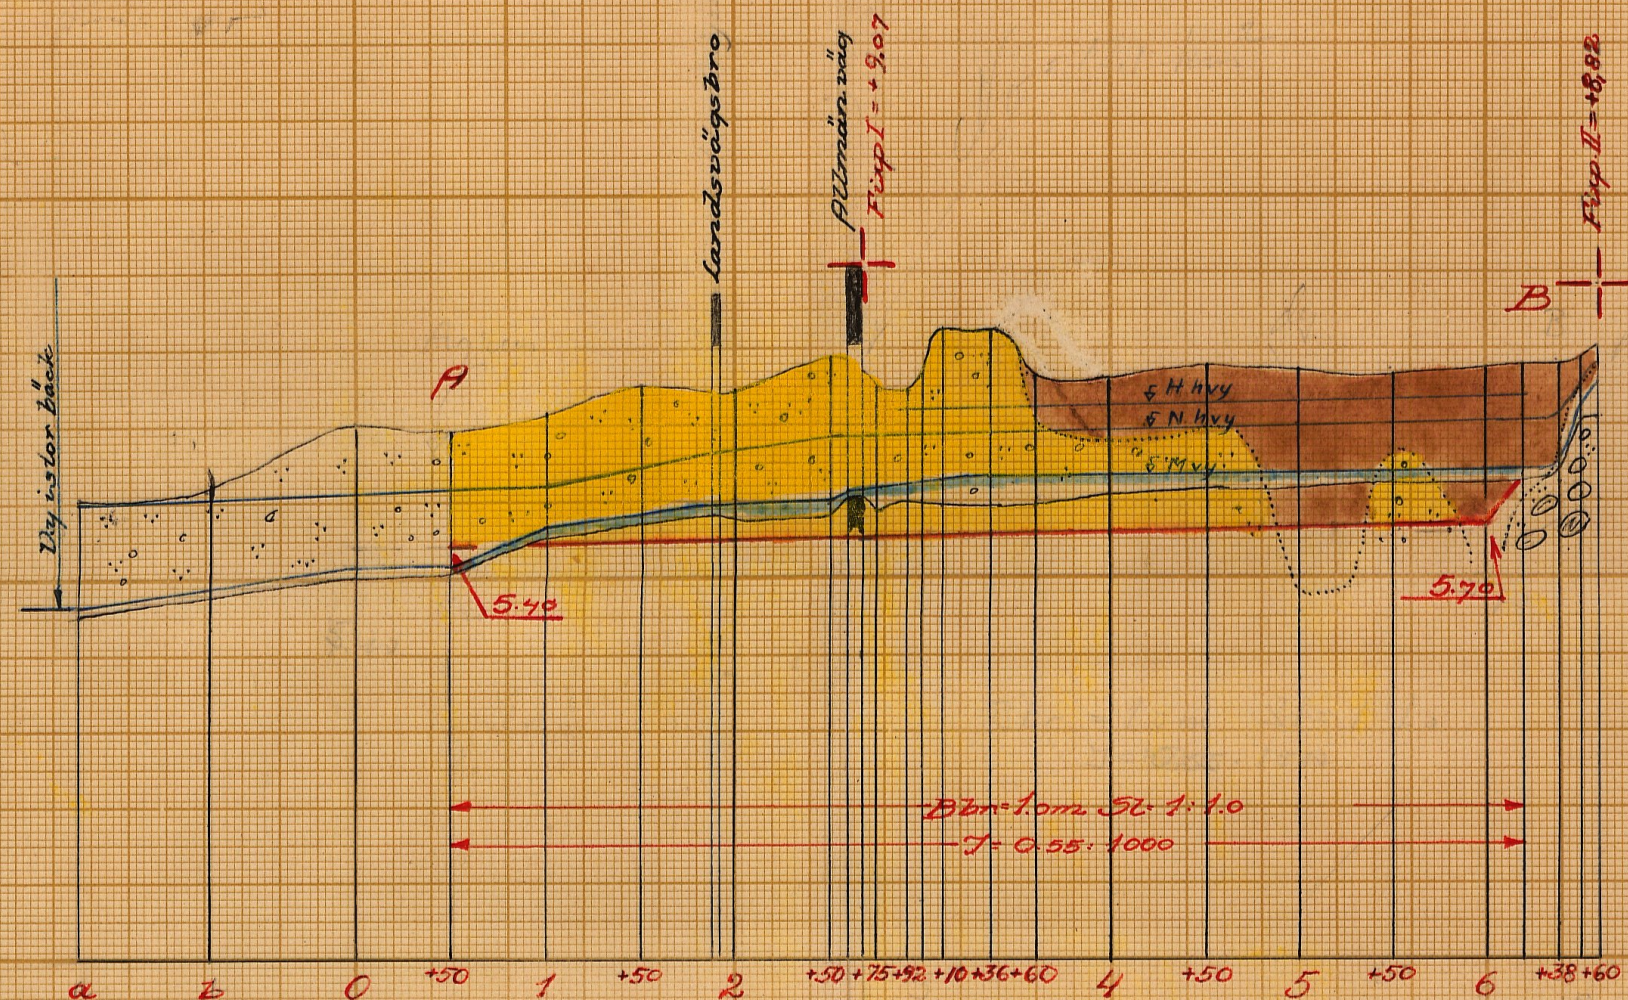


1-88-92 Sattmal landsvägsbro

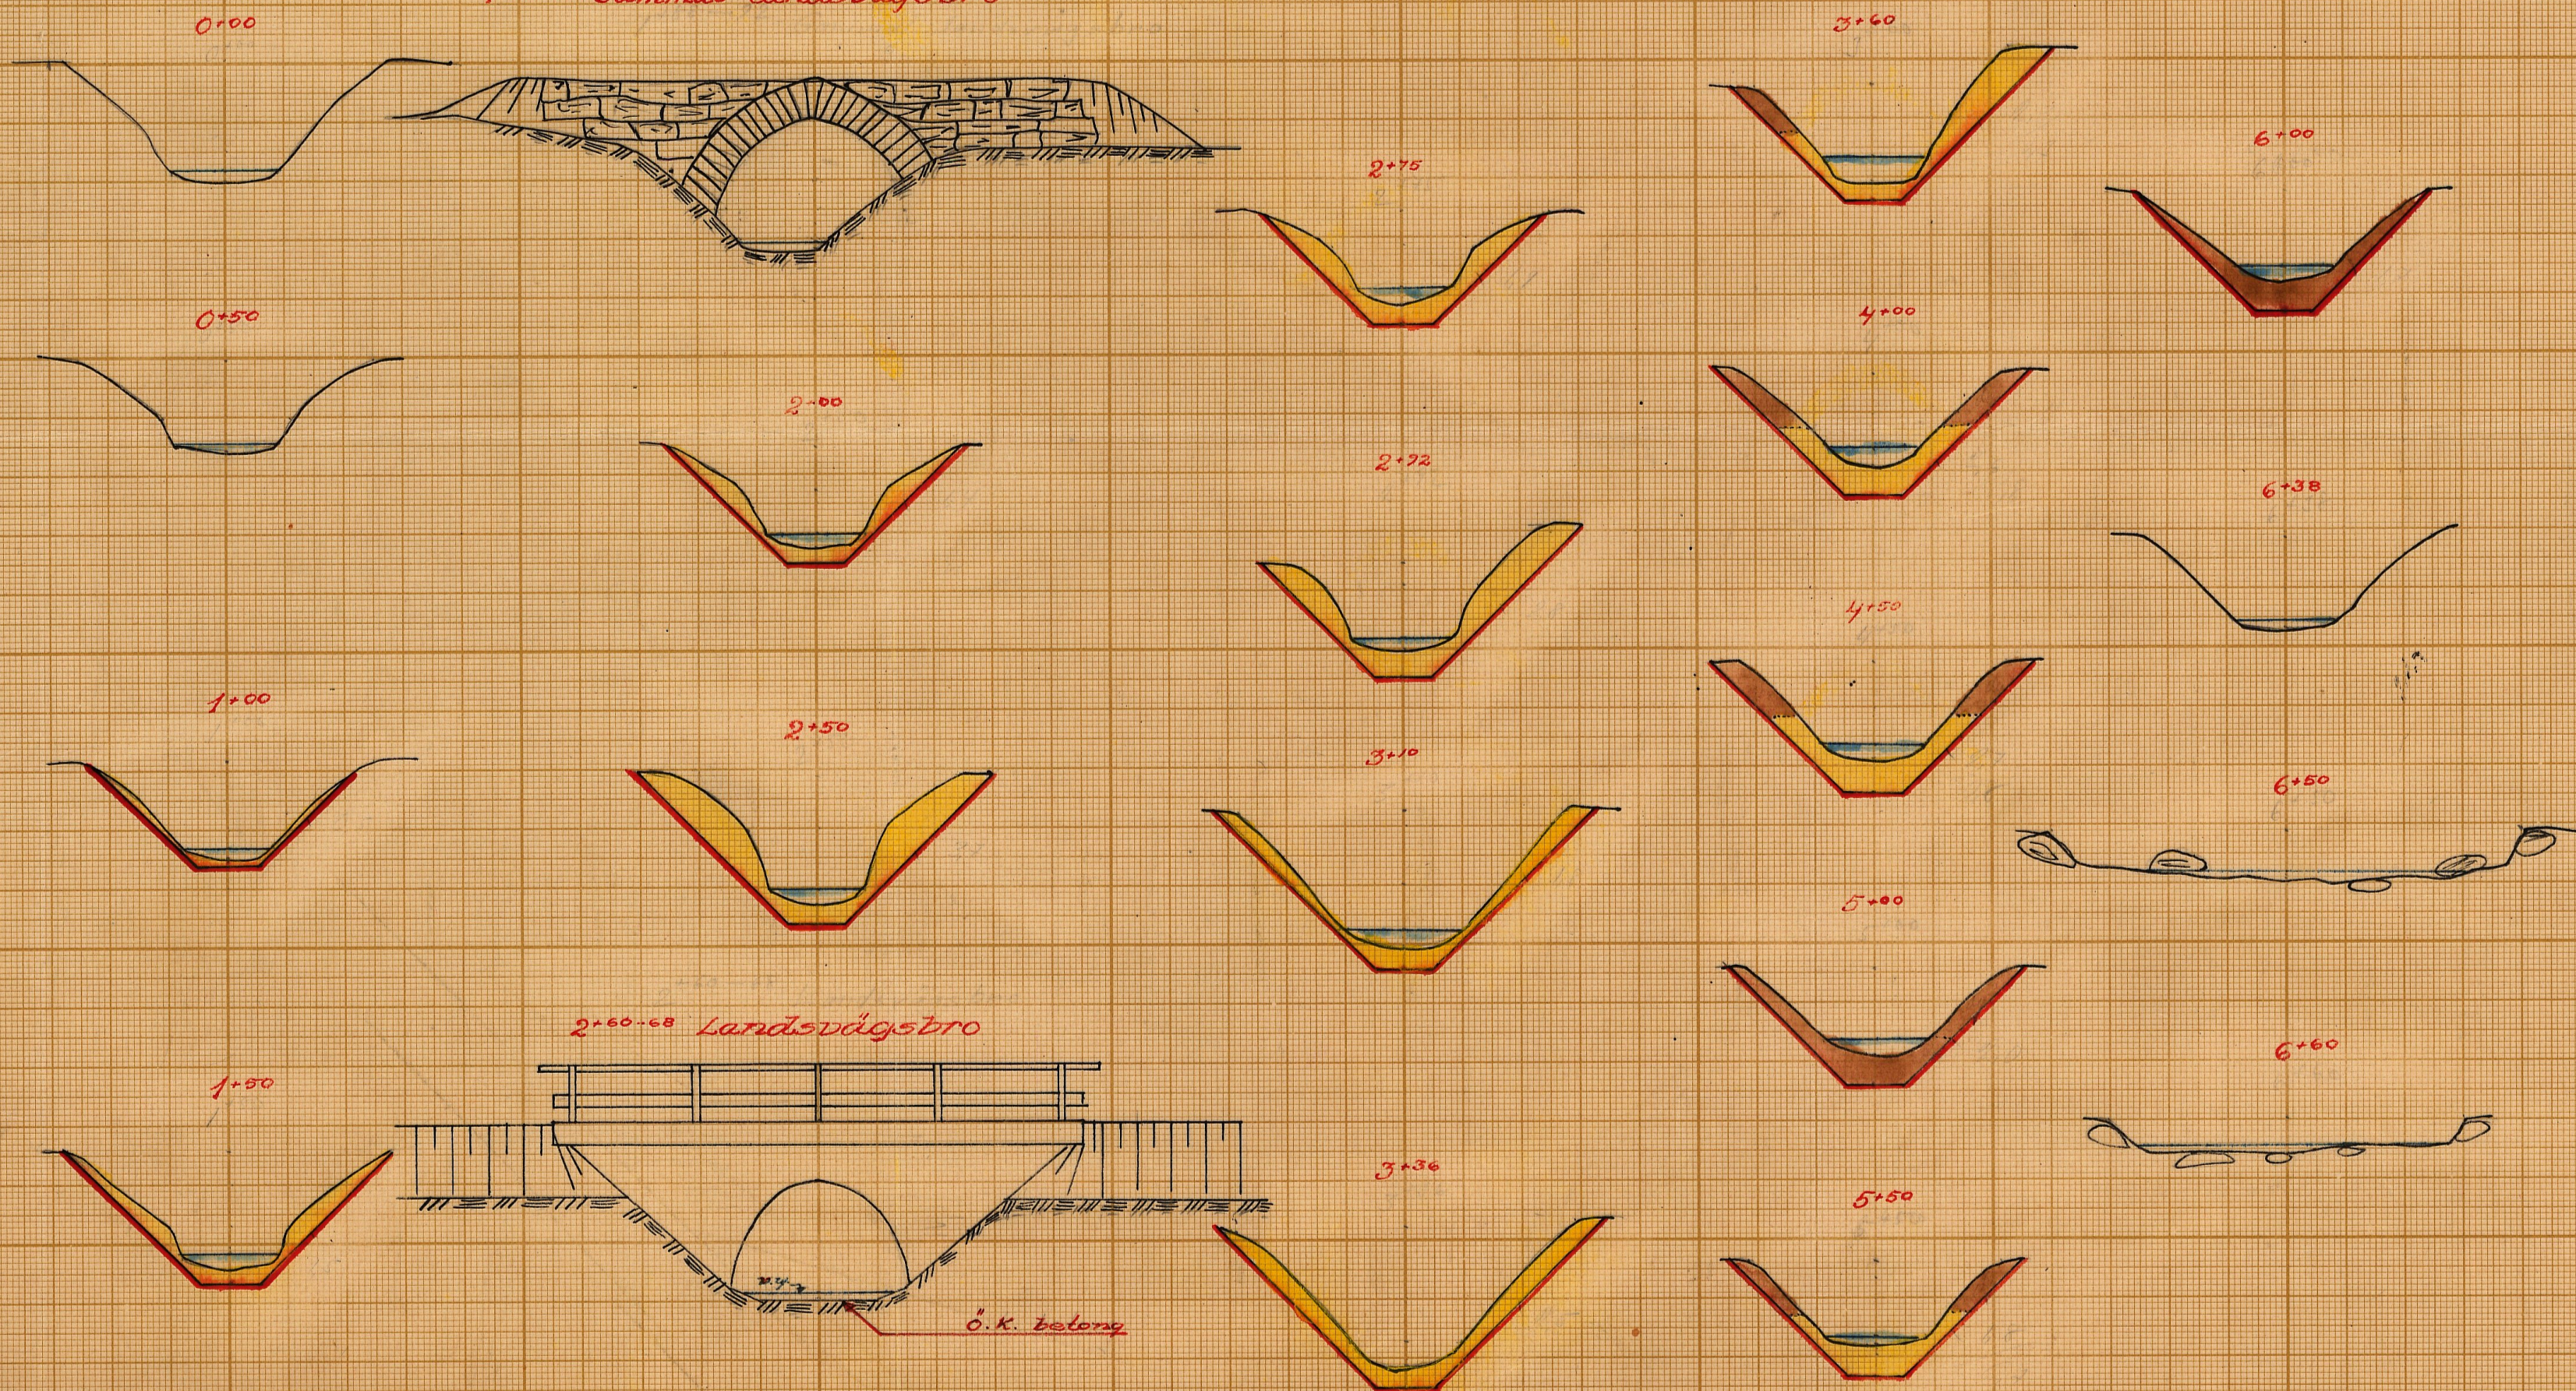


2-60-68 Landsvägsbro

Ö.K. betong

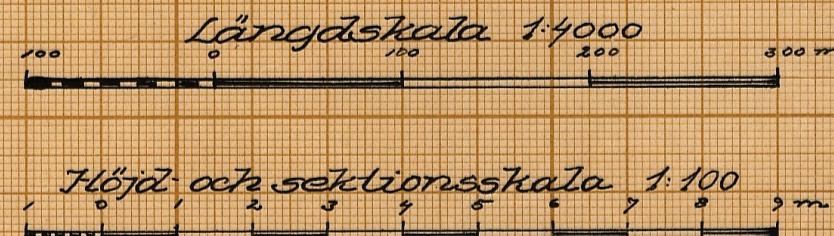

FÖRSLAG TILL		Norra Rörum nr 10 dikningsjö	
		relag år 1950	
Norra Rörums		SOCKEN(NAR) AV	Malmönhus
UPPRÄTTAT ÅR 1949-50		SAMBAND MED SYNERÖRÄTTNING ENL VATTENLÅGEN AV	
ORIGINAL		M.Nr 002	
KOPIA		3-0992	
ANTAL RITN ST. 3		KUNGL. LANTBRUKS	Nr 3770-2
		STYRELSENS ARKIV	

2+60-68 Landsvägsbro

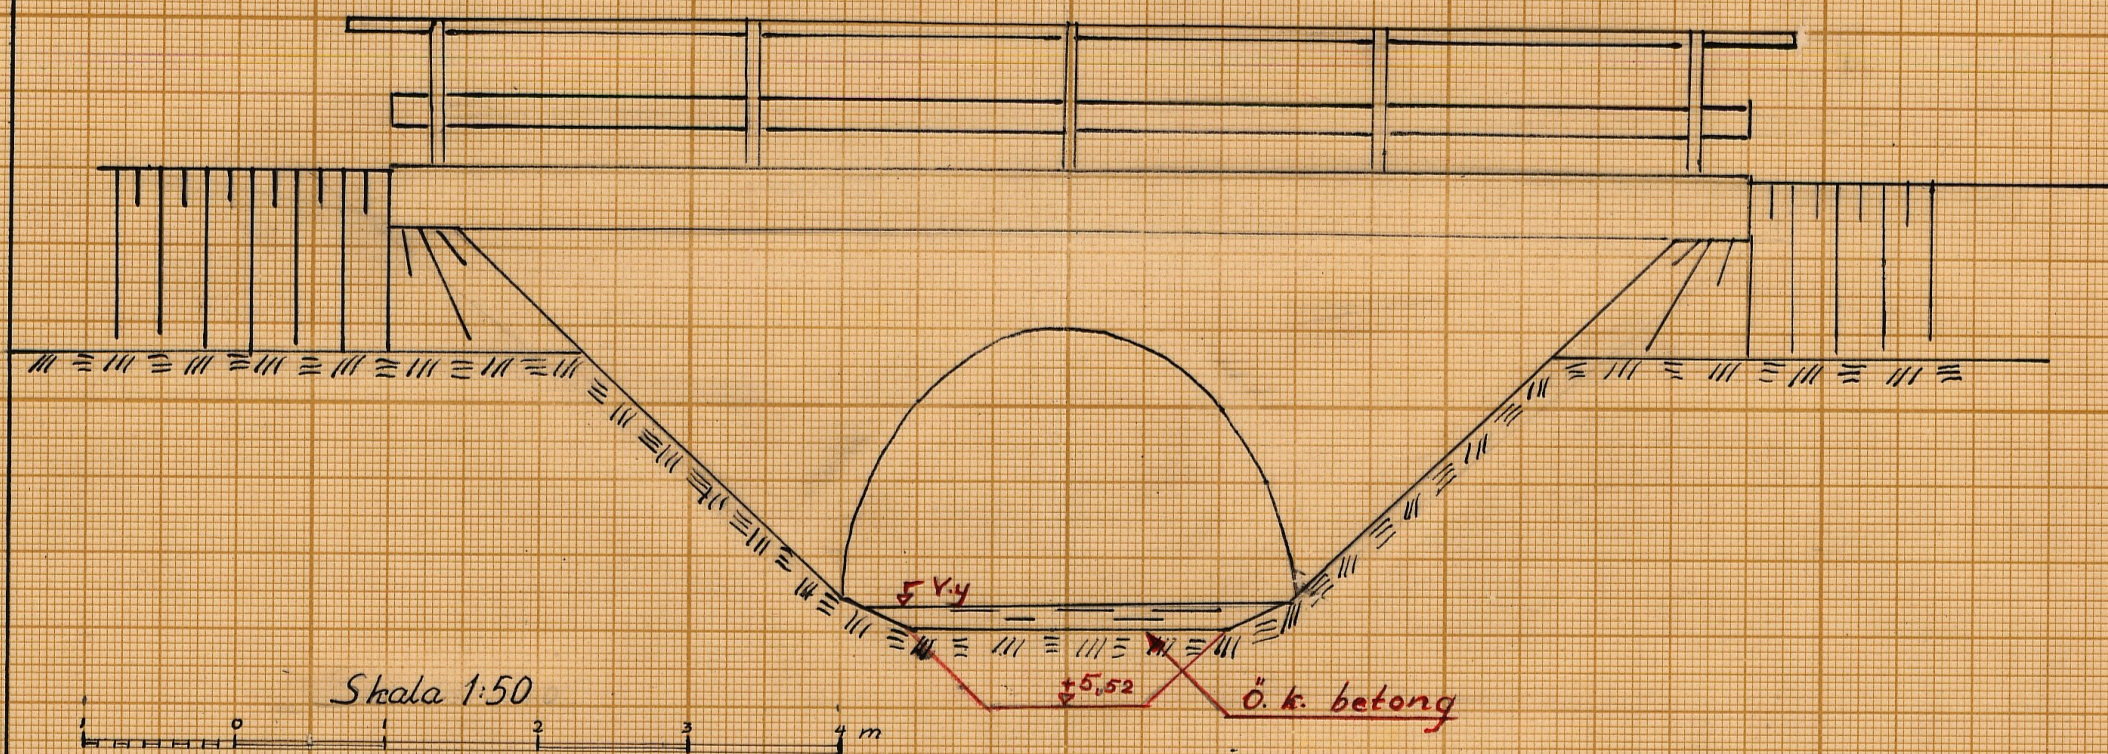

FÖRSLAG TILL		Norra Rörum nr 10 diknings-	
		förelag år 1950	
Norra Rörums		SOCKEN(NAR) AV	Blekinge LÄN
UPPRÄTTAT ÅR(EN) 1949-50		SAMBAND MED SYNEFÖRRÄTTNING ENL VATTENLAGEN AV	
ORIGINAL	NIN.Nr 003	T. J. J. J. J.	
KOPIA		(NAMN)	
M	3 0992	Lantbruksingenjör	
ANTAL RITN ST. 3	KUNGL LANTBRUKS- STYRELSENS ARKIV	Nr	3770-3

3770-3

M

3*0992

LANTBRUKSSTYRELSEN

9 JAN 1952

DIARIE Nr

SAK Nr

Kungl. Lantbruksstyrelsens
arkiv

Synehandlingar

till

NORRA RÖRUM N:R 10 DIKNINGSFÖRE-

TAG ÅR 1950.

Norra Rörums socken, Malmöhus län.

Synehandlingar

till

NORRA RÖRUMMER 10 DIKNINGSFÖRSTAG ÅR 1950.

Norra Rörums socken, Blekinge län.

Till akten hör: 1 häfte handlingar, innehållande 23
paginerade sidor, samt 3 blad rit-
ningar.

Protokoll, fört vid syneförrätt-
ning enligt vattenlagen angående torr-
läggning av marker till fastigheten
Norra Rörum nr 10 m.fl. i Norra Rörums
socken av Malmöhus län.

Måndagen den 21 november 1949 kl. 13,30 inställde sig under-
tecknad lantbruksingenjör jämte skiftesgodemännen Nils Nilsson i N.
Rörum nr 2 och Nils Johansson i Lilla Skudderup hos lantbrukaren
Wiking Modig i Norra Rörum för att på grund av länsstyrelsens för för-
rättningsmannen utfärdade förordnande påbörja handläggningen av för-
rättningen. Vid sammanträdet, varom kungörelse (Bil. B) varit i laga
ordning anslagen i Norra Rörums församling den 6 och införd i tid-
ningen Skånska Dagbladet den 4 samma november och varom kända intres-
senter fått underrättelse, enligt förteckning (Bil. C), tillstädes-
kommo följande sakägare och ombud.

Sökande till förrättningen:

Lantbrukaren Wiking Modig,	ägare till 1/8 mtl N. Rörum	10 ²
" Bernt Andreasson,	" " 13/72 " " "	9 ²
" Nils Augustsson,	" " 1/4 " " "	2 ¹
" Joel Augustsson,		

Av övriga sakägare:

Vägförvaltningen i Malmöhus län genom ingenjören Simon Danielsson,
enligt fullmakt (Bil. D)

För övrigt lät ingen sakägare sig avhöra.

§ 1.

Ansöknings om förrättningen och länsstyrelsens med anledning
härav utfärdade förordnande upplästes och lades till handlingarna
(Bil. A¹⁻³).

§ 2.

Mot synemännen anfördes intet jäv. Själva visste de ej om något jävsförhållande till någon nu känd sakägare.

§ 3.

Framvisades karta över torrlägningsområdet och profilritning över det undersökta avloppet. I samband härmed redogjorde förrättningsmannen för av honom upprättat förslag till torrläggning av ifrågavarande marker, innebärande uppgrävning av avloppet och fördjupning av bron för allmänna vägen, varvid befintlig bottenplatta avsågs att brytas upp och ny undergjutning utföras.

§ 4.

Modig yrkade, att företaget skulle utföras i den omfattning, som fordrades för ändamålsenlig torrläggning av hans marker. I första hand borde avloppet under landsvägen, som utgjorde det väsentliga hindret, fördjupas.

I samband härmed meddelade övriga närvarande sökande, att de icke hade några anspråk på fördjupning av avloppet eller bron, utan endast underskrivit ansökningen för att därmed visa, att de ej hade något att invända mot företaget. Samma vore förhållandet med Bruno Landgren.

§ 5.

På frågor upplystes, att allmänna vägen byggts i mitten av 1930-talet, vid vilken tid ifrågavarande marker varit odlade.

§ 6.

Vägförvaltningens ombud meddelade, att bron vore byggd såsom hel ramkonstruktion med armerad bottenplatta. Fördjupning på sätt förrättningsmannen föreslagit komme därför att medföra stora svårigheter och kostnader. Den areal, som för sin torrläggning vore beroende av bron, vore av ringa omfattning. Båtnaden kunde därför ^{väntas} bli ringa i förhållande till kostnaden. Nuvarande torrläggning medgäve nyttjande av området såsom betesvall. På grund härav vore vägförvaltningen icke villig att påtaga sig kostnaden för den föreslagna fördjupningen.

§ 7.

Modig framhöll, att hans brukade areal omfattade allenast 16 å 17 tunnland. För jordbruksdriften ^{och} ~~det~~ ekonomiska resultatet av denna vore det därför nödvändigt, att högsta möjliga avkastning kunde uttagas. Han vore således icke betjänt av att lägga ut ifrågavarande område till betesvallar, på vilket ~~han~~ för övrigt icke lede någon brist.

§ 8.

Efter någon överläggning och sedan förrättningsmannen föreslagit att, i stället för ändring av bron, avlopp för medel- och lågvattenmängden skulle ordnas vid sidan av denna medan flödena som hittills skulle avledas genom bron, förklarade vägförvaltningens ombud, att förvaltningen åtog sig att utföra och bekosta ledning av 600 mm rör på västra sidan av bron och med det bottenläge, som syne-
männen kunde föreskriva.

Modig, som i övrigt godtog detta förslag, befarade, att den föreslagna rördimensionen skulle vara för liten, och yrkade att alternativt förslag upptagande 750 mm rör skulle upprättas, i vilket fall han event. vore villig att påtaga sig merkostnaden.

§ 9.

Upplystes, att bron för gamla landsvägen vid punkt 1+90 vore fallfärdig och ej längre trafikerades. Enligt uppgift skulle vägförvaltningen hava åtagit sig att borttaga bron, som ej tjänade något nyttigt ändamål och ansågs sakna kulturhistoriskt värde.

§ 10.

Berörda markägare förklarade sig lämna mark till avloppets breddning och tåla intrång genom uppläggning av schaktmassor utan anspråk på ersättning.

§ 11.

Tillsades, att synmännen omedelbart ämnade besiktiga marker och avlopp och att nytt sammanträde för förrättnings fortsatta handläggning skulle hållas på samma ställe som dagens onsdagen den 15 mars 1950 kl. 10,00, då gode män och sakägare hade att tillstädeskomma utan särskild kallelse.

§ 12.

Som intet vidare var att behandla avslutades sammanträdet.

Norra Rörum den 21 november 1949.

Nils Nilsson
Nils Jakobsson Nils Nilsson

Onsdagen den 15 mars 1950 kl. 10,00 inställde sig undertecknad

lantbruksingenjör och skiftesgodemannen Nils Nilsson åter hos lantbrukaren Wiking Modig i Norra Rörum för fortsatt handläggning av förrättningen. I stället för skiftesgodemannen Nils Johansson, vilken anmält förhinder, tillstädeskom nämndemannen Nils Jakobsson i Esperöd. Därjämte infunno sig följande sakägare.

Lantbrukaren Wiking Modig,

N. Rörum

" Bernt Andreasson,

" "

" Nils Augustsson,

" "

§ 13.

Det vid förra sammanträdet förda protokollet upplästes och godkändes.

§ 14.

Nämndeman Jakobsson förklarades ojävig.

§ 15.

Augustsson meddelade, att han och brodern överlätit sin fastighet på Åke Persson.

§ 16.

Förrättningsmannen redogjorde för det slutliga förslaget till torrläggning av ifrågavarande marker, den beräknade båtnaden, kostnadernas fördelning m.m.

§ 17.

Synemännen avgåto utlåtande /Bil. I/, vilket upplästes för de närvarande.

§ 18.

Till aktförvarare utsågs lantbrukaren Wiking Modig, Norra Rörum.

§ 19.

Uträknades gode männens ersättningar och uppgingo till 24 kronor för Nils Nilsson, 16 kronor 80 öre för Nils Johansson och 9 kronor 20 öre för Nils Jakobsson eller tillhopa 50 kronor.

§ 20.

Tillsades, att handlingar och ritningar rörande företaget komme att inom trettio dagar tillställas aktförvararen för att av honom hållas tillgängliga för envar som önskade granska dem eller taga avskrift.

§ 21.

Som intet vidare förekom, upplästes protokollet och förrättningen och sammanträdet förklarades avslutade.

Norra Rörum den 15 mars 1950.

W. Modig
Nils Jakobsson *Nils Nilsson*

24

722/45

Landskapet i Malmöhus län.

Malmöhus län

Malmöhus län

Landskapsstämman

Förel.

Länsskyddaren i Malmöhus län

Underbekant för honom vidkommande innehålla om förordnande för vederbörlig förhållningssam att handläggas synförhållning enligt vattenlagen för kontigering av marker till fastigheten Hovra Rönne nr 10 i Hovra Rönnes socken, Malmöhus län.

Om förhållningen borde även beröras fastighetsägarna Hovra Rönne nr 9 äg. Bernt Andreasson och Hovra Rönne nr 2 äg. Nils Augustsson.


Närmare upplysningar kunna lämnas av länsbefruktare Vikiing Modig, Hovra Rönne nr 10, Hovra Rönne, kl. Hovra Rönne 49.

Hovra Rönne i april 1945

Vikiing Modig Bernt Andreasson Bruno Landgren

Nils Augustsson

5-5-45

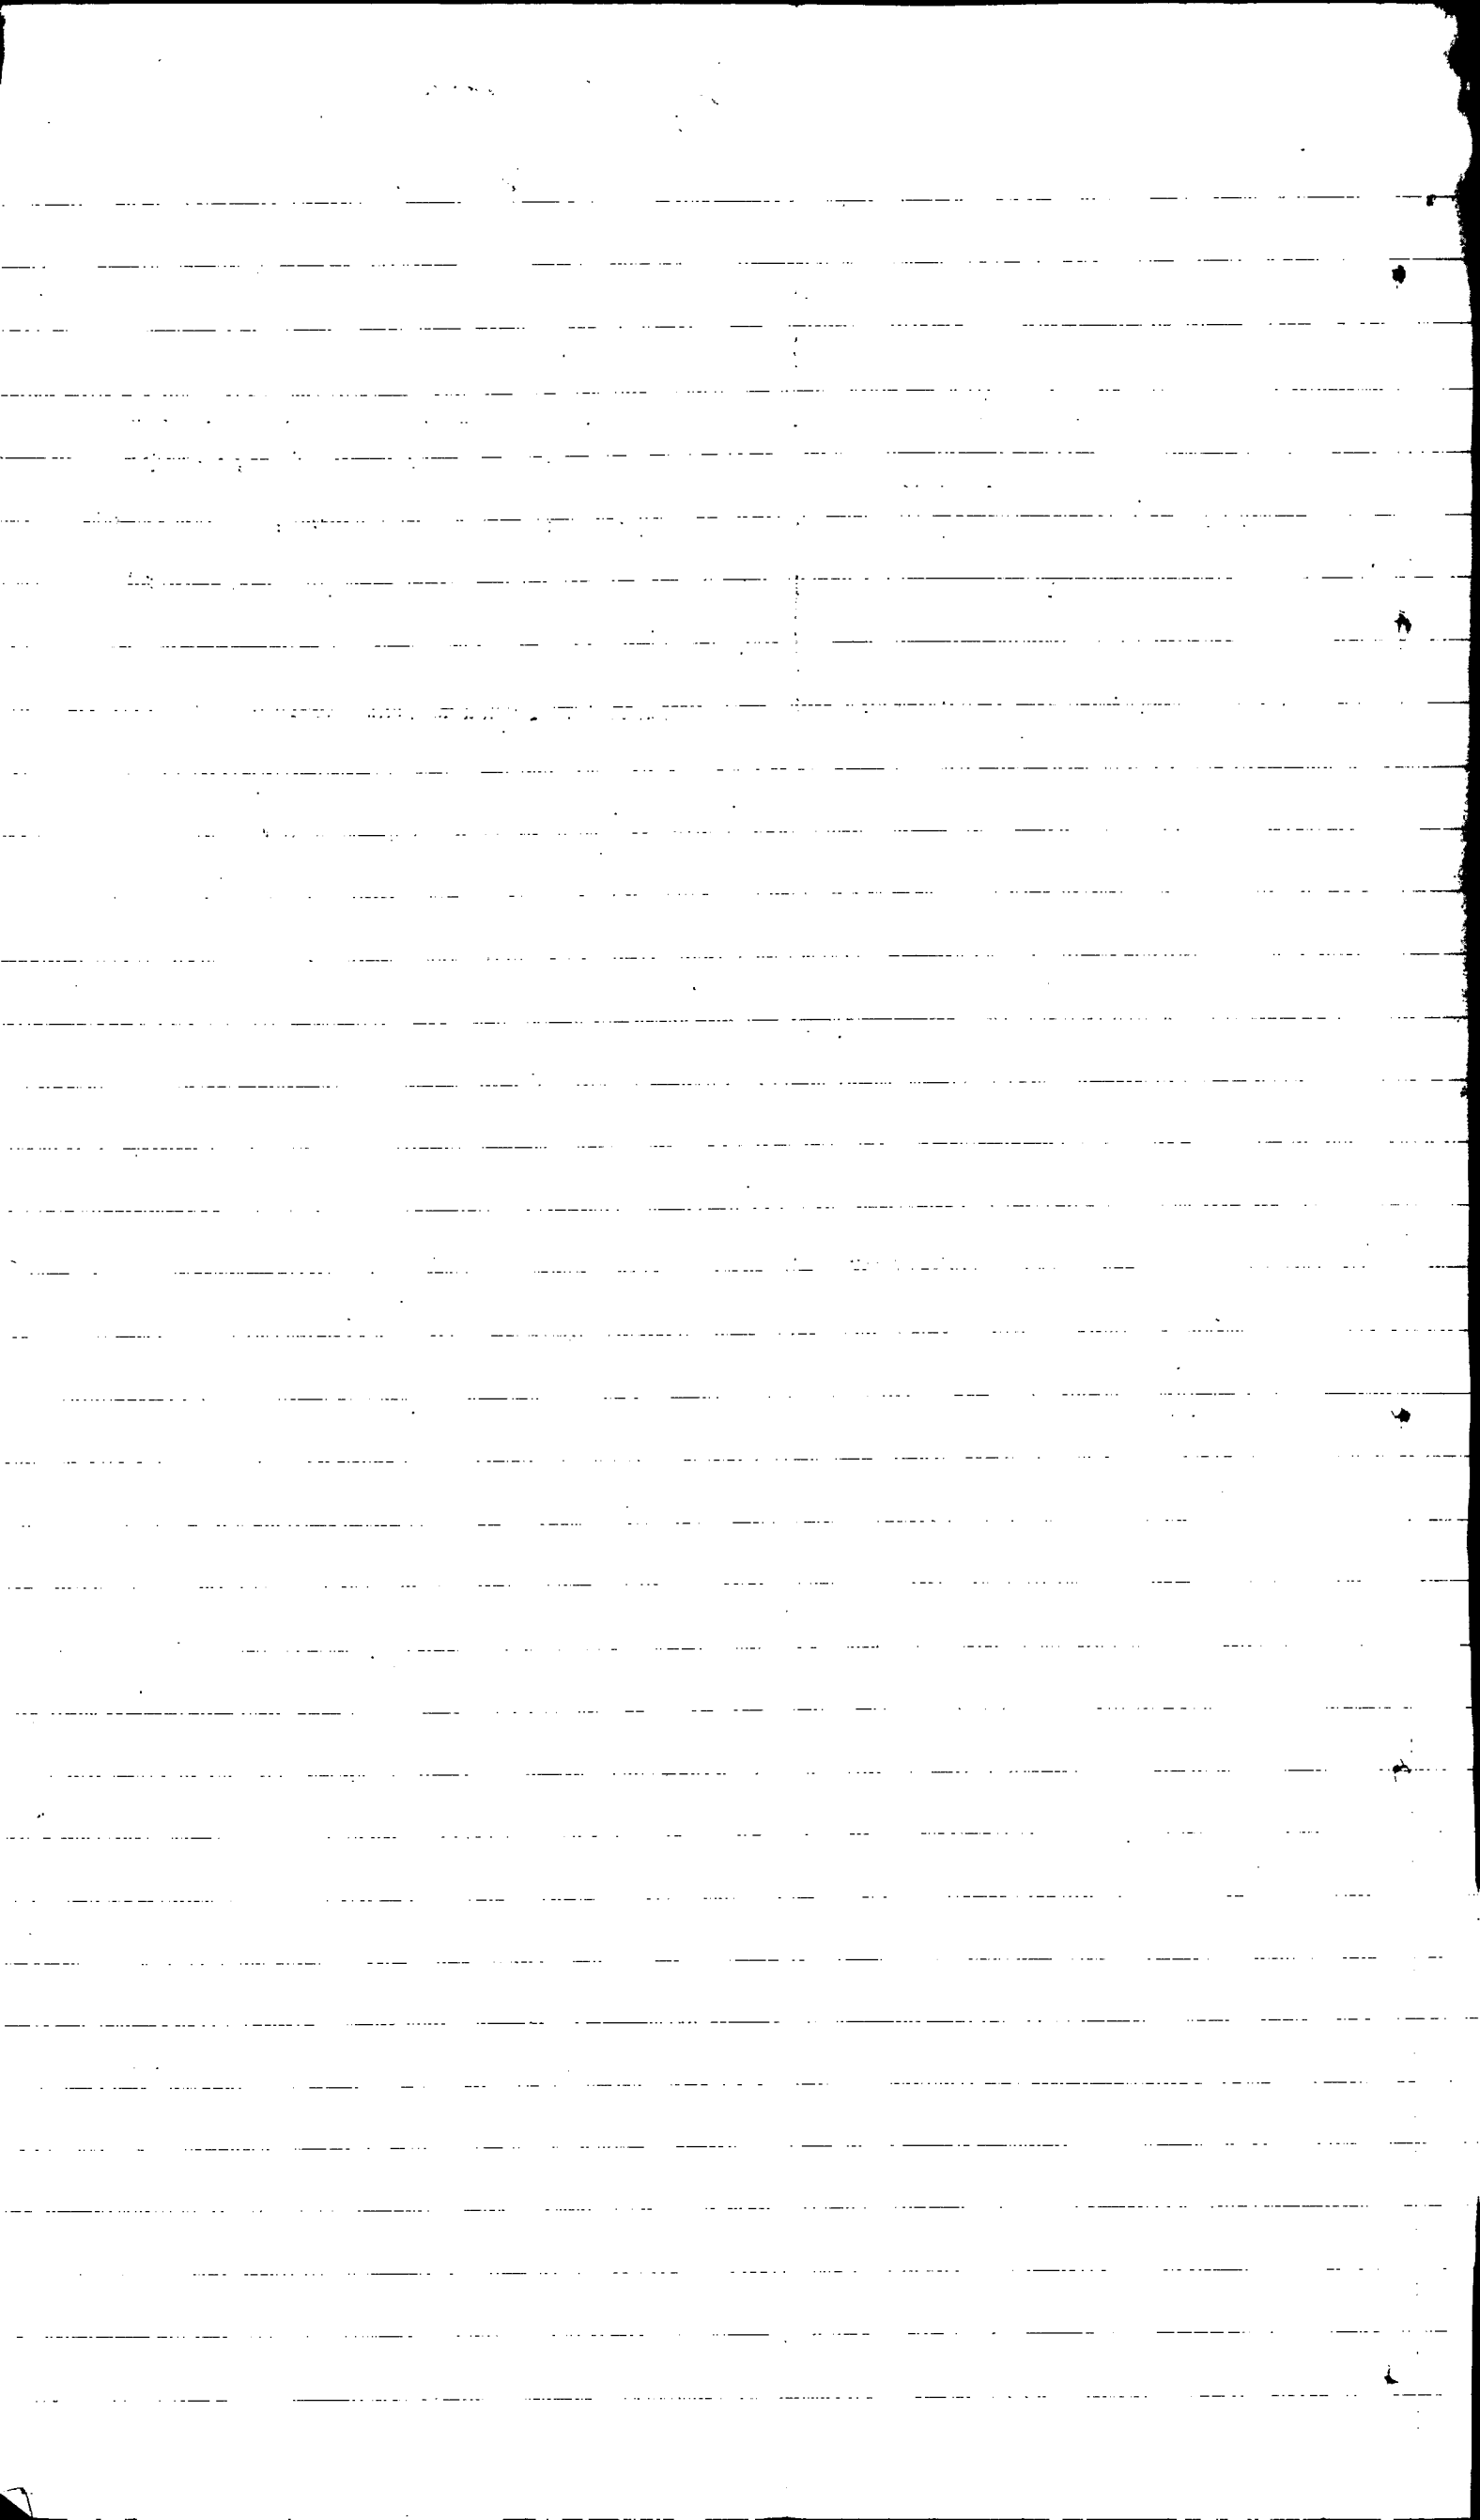

K U N G Ö R E L S E.

Sedan undertecknad av länsstyrelsen i Malmöhus län förordnats att handlägga syneförrättningar enligt vattenlagen för torrläggning av vattenbesvärade marker, hava sammanträden utsatts att av synemännen hållas på nedan angivna tider och platser då vederbörande sakägare hava att tillstädeskomma för utförande av sin talan.

Måndagen den 21 november 1949 kl 13.30 hos lantbrukaren Wiking Modig i Norra Rörum n:r 10. Företaget synes komma att beröra mark till
 1 1 2 2
 Norra Rörum 2, 3, 9 och 10 i Norra Rörums socken ävensom allmänna vägen Färingtofta - N. Rörum.

Tisdagen den 22 november 1949 kl 10.00 hos lantbrukaren Sture Ottosson i Norra Rörum n:r 7. Företaget synes komma att beröra mark till
 1 1 3 4 1 1 7 9 23 28 33
 Norra Rörum 1, 2, 2, 2, 3, 6, 7, 7, 7, 7 och 7 i Norra Rörums socken ävensom allmänna vägen N. Rörum - Matteröd.

Karlskrona den 1 november 1949.

Thore Möller
 Thore Möller.
 Lantbruksingenjör.

Anslaget i laga ordning

i Norra Rörums ~~Hallarås~~ förs.

den *6 nov* 19*49*

H. O. Sammar
 Kyrkoherde - Person-Kommunikatör-Kyrkoordförande

Införd i Skånska Dagbladet den
 4 november 1949 betygar;

Thore Möller

F Ö R T E C K N I N G

Över kungörelser, kallelser och underrättelser angående sammanträden vid syneförrättning rörande torrläggning av mark till Norra Rörum nr 2 m.fl. i Norra Rörums socken av Malmöhus län, avlämnade å posten nedanskrivna dagar.

Den 1 november 1949 angående sammanträde hos lantbrukaren Wiking Modig, Norra Rörum, måndagen den 21 november 1949 kl 13.30.

Kungörelse till:

Pastorsämbet i Norra Rörums församling,

Norra Rörum

Tidningen Skånska Dagbladet,

Malmö

Kallelse till:

Skiftesgodemannen Nils Nilsson, N. Rörum nr 2,

Norra Rörum

" Nils Johansson, Lilla Skudderup,

"

Underrättelse till:

Vägförvaltningen i Malmöhus län,

Malmö

Lantbrukaren Viking Modig,

N. Rörum

" Bernt Andréasson,

"

" Nils Augustsson,

"

" Joel Augustsson,

"

" Bruno Landgren,

"

Den 1 mars 1950 angående sammanträde hos lantbrukaren Viking Modig, Norra Rörum, onsdagen den 15 mars 1950 kl 10.00.

Kallelse till:

Skiftesgodemannen Nils Nilsson, N. Rörum nr 2,

N. Rörum

" Nils Johansson, Lilla Skudderup,

"

Underrättelse till:

Vägförvaltningen i Malmöhus län,

Malmö

Lantbrukaren Viking Modig,

N. Rörum

" Bernt Andréasson,

"

Lantbrukaren Nils Augustsson,

Norra Rörum.

" Joel Augustsson,

"

" Bruno Landgren,

"

I tjänsten:

Josef Lill

VÄG- OCH VATTENBYGGNADSVERKET
VÄGFÖRVALTNINGEN
I
MALMÖHUS LÄN


Dnr 5773-43/49

F U L L M A K T.

Vägförvaltningen i Malmöhus län befullmäktigar härigenom ingenjören Simon Danielsson att vid syneförrättning enligt vattenlagen angående torrläggning av vattenbesvärade marker till bl.a. N.Rörum nr 10 i N.Rörums socken, Malmöhus län, utföra och bevaka vägförvaltningens talan. Ombudets lagga åtgärder godkännas.

Malmö den 14 november 1949.

Vägförvaltningen i Malmöhus län.

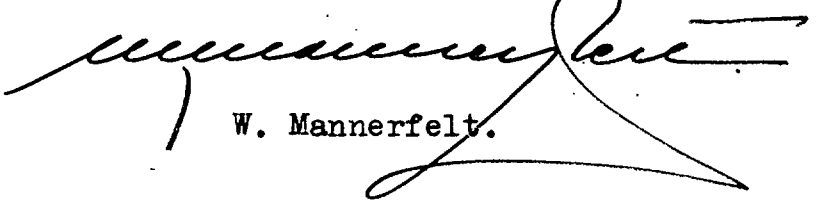

W. Mannerfelt.

VÄGFÖRVALTNINGEN

I

MALMÖHUS LÄN

VÄGDIREKTÖREN

Dnr 571-43/50

Till

Lantbruksingenjören

Thore Möller,

Stenbergsgr. 3,

Karlskrona.


Ang. Norra Rörum n:r 10 dikningsföretag år 1950.

Med anledning av Eder skrivelse den 3 februari 1950 får jag härmed meddela, att det av Eder översända utdraget av förslag till utlåtande angående rubricerade företag granskats utan erinran.

Beträffande Eder anhållan om uppgift på merkostnader för den händelse den föreslagna 600 mm-ledningen i stället utföres med rör av 800 mm diameter får jag härmed meddela, att den ifrågasatta förändringen medför en merkostnad av c:a 1.000 kronor.

Malmö den 13 februari 1950.

Vägförvaltningen i Malmöhus län.

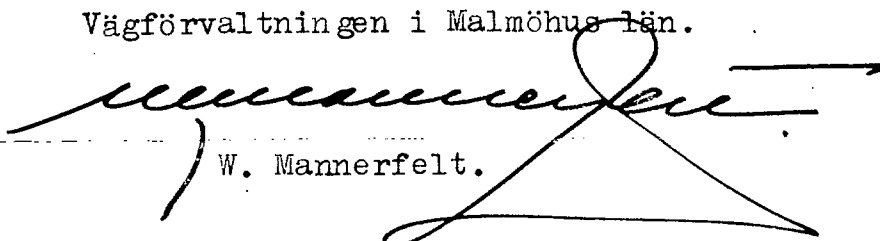

W. Mannerfelt.

Fastighet och ägare Ägobeskrivning	Ägo- figur- nr	Förbättrad mark		Värde pr ha		Båtnad	
		åker, tomt	annan	före	efter	pr ha	pr ägofigur
		hektar	hektar	kronor	kronor	kronor	kronor
<u>Norra Rörums socken.</u> ² <u>13/72 mtl N. Rörum 9</u> Bernt Andreasson åker	1	0,27		1600	2000	400	108:-
<u>Summa</u>		0,27					108:-
<u>1/8 mtl N. Rörum 10</u> ² Wiking Modig åker	2	0,80		1200	2000	800	640:-
"	3	1,40		"	"	"	1120:-
<u>Summa</u>		2,20					1760:-
S A M M A N D R A G Norra Rörums socken. ² <u>13/72 mtl N. Rörum 9</u> Bernt Andreasson <u>1/8 mtl N. Rörum 10</u> ² Wiking Modig	1 2-3	0,27 2,20					108:- 1760:-
<u>Summa</u>		2,47					1868:-
Norra Rörum den 15 mars 1950. <i>Eusebius</i> <i>Nils Jakobsson Nils Nilsson</i>							


Läge	Längd m.	Arbete, material o. d.	Antal	Å-pris kr.	Kostnad	Summa
					kronor	kronor
2 +80 +60 0 -1	180	<u>Dikessträcken A - B.</u> Schaktning av grus	3 m 210	3:-	630:-	
+60 +68 2 -2	25	Ledning av 600 mm rör vid sidan av befintlig bro ut- föres och bekostas av väg- förvaltningen			-	
+68 +20 2 -6	362	Schaktning av grus	3 m 440	3:-	1320:-	
		" " dy	" 300	2:-	600:-	2550:-
		För oförutsedda fall, ar- betsledning, semesterer- sättning m.m. tillägges				350:-
	567	<u>S u m m a</u>				2.900:-
Morre Rörum den 15 mars 1950. <i>Ure Jule</i>						

[illegible]

Fastighet Ägare m. m.	Sök. o. list. = S	Båtnad	Fastighets andel i			Samfällighets andel i gemensamma kostnader
			för särskild av- delning beräknad kostnad	för samfällig- heten beräknad kostnad	samfällig- hetens verkliga kostnad	
			kronor	kronor	procent	
1	2	3	4	5	6	7
Norra Rörums socken. 13/72 mtl N. Rörum 9 ² Bernt Andreasson	s	108:-		168:-	5,78	
1/8 mtl N. Rörum 10 ² Wiking Modig	s	1760:-		2732:-	94,22	
S u m m a		1868:-		2900:-	100,00	
Norra Rörum den 15 mars 1950.						
<i>Eure Andersson</i> <i>Nils Johansson Nils Nilsson</i>						

Fastighet Ägare m. m.	Sök. o. likst. S	Båtnad	Fastighets andel i			Samfällighets andel i gemensamma kostnader
			för särskild av- delning beräknad kostnad	för samfällig- heten beräknad kostnad	samfällig- hetens verkliga kostnad	
		kronor	kronor	kronor	procent	procent
1	2	3	4	5	6	7

Översiktskarta

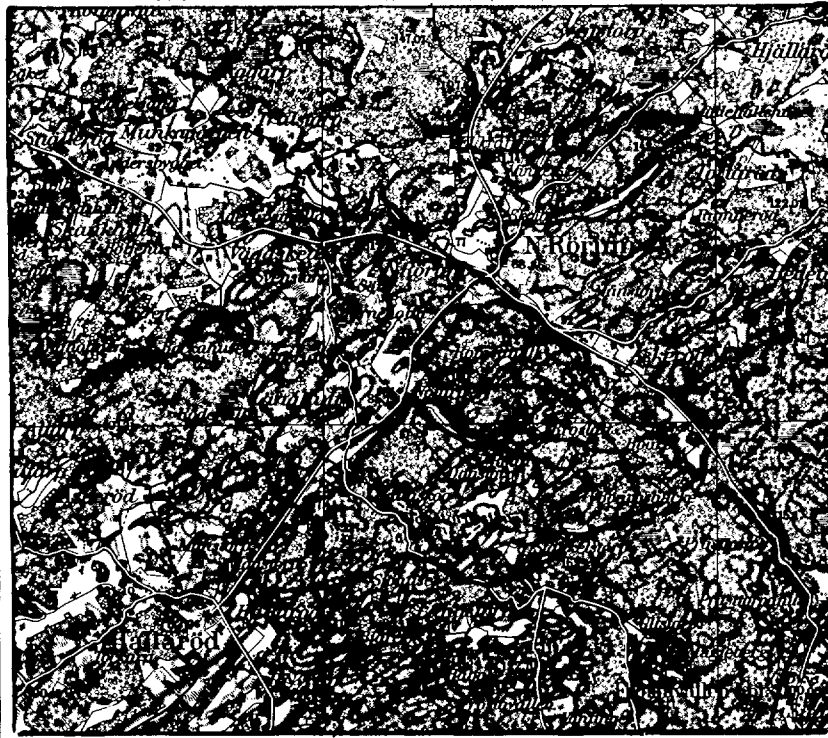

Skala: 1:10000

U T L Å T A N D E

avgivet vid syneförrättning enligt vattenlagen angående förbättrad torrläggning av marker, tillhörande Norra Rörum² ² 9 och 10 i Norra Rörums socken av Möhus län.

Mom.1. Företagets omfattning och ändamål.

Över avdikningsrådet, som skall bilda en dikningssamfällighet har upprättats karta i skala 1:4000, på vilken markernas höjdläge över det antagna jämförelseplanet angivits medelst små blå siffror. Beskrivning över markerna återfinnes i ägobeskrivningen /Bil. F /.

I enlighet med under förrättningen framkomna yrkanden kommer företaget att omfatta utförandet av ett genom området i nordlig huvudriktning rinnande avlopp, som å hithörande ritningar betecknas A - B. Avloppet skall, med undantag för en kortare sträcka i anslutning till allmänna vägen Färingtofta - N. Rörum, bibehållas öppet. På kartan är rörledningen utmärkt med en enkel röd linje och öppna dikessträckor med dubbla röda linjer.

Företaget ligger inom Rönneåns nederbördsområde med nummerbeteckning 96.

Mom.2. Laga hinder, allmänna och enskilda intressen.

För handläggning av förrättningen, som grundar sig på länsstyrelsens förordnande den 27 juni 1949, eller för företagets utförande i den omfattning, som ovan angivits, har något laga hinder ej anmälts eller kunnat utrönas. Allmänna eller enskilda intressen synas ej komma att av företaget förnärmas. Förslaget har i den del detsamma berör allmänna vägen Färingtofta - N. Rörum granskats av vägförvaltningen /Bil. E /.

Mom.3. Företagets beskaffenhet.

Synemännen anse företaget vara sådan dikning, som omförmäles i 7.kap. 1 § vattenlagen.

Mom.4. Fixpunkter.

På plan- och profilritningarna angivna höjdlägen hänföra sig till ett antaget jämförelseplan, som ligger +70,00 m över 0-planet för rikets precisionsavvägning. Utgångspunkt för avvägningen har varit koppardubb i stort stenblock vid norra änden av stenskonung för trädgård, 36 m norr om centrum av det vägskälf där allmänna vägen Färingtofta - Höör korsas av vägen Hallaröd - Finja. Koppardubben är inslagen i ett åt väster lutande, ungefär 0,3 m brett utsprång på blockets västra sida, 1 m väster om stenskonungens ändpunkt och ungefär 0,3 m över närmaste punkt på marken. Fixpunktens höjdläge = +12,71 m / = 82,71 m.ö.h./.

Till ledning vid arbetenas utförande have utmed avloppet följande fixpunkter markerats och avvägs.

Fixp. I. Höjdläge = +9,07 m. +-format märke inhugget i höjd med vägbanan i östra änden av södra vingmuren på vägbron vid längdmättningspunkt 2+68.

Fixp. II. Höjdläge = +8,82 m. Topp av järndubb i sten 5 m söder om markväg, 10 m söder om längdmättningspunkt 6+38.

Fixpunkterna, som äro lagligen skyddade, få ej rubbas, förstöras eller övertäckas förrän de blivit av lantbruksingenjör ersatta med nya.

Mom.5. Avloppets dimensioner.

Nederbördsområdet omfattar omkring 13 km². Med hänsyn till områdets topografiska beskaffenhet och nederbördsmängden i trakten har² avrinningen beräknats till 80 sl/km² vid normala flöden och 120 sl/km² vid exceptionella flöden. Medelavrinningen under vegetationstiden har

beräknats till $10 \frac{\text{sl}}{\text{km}^2}$. På grund härav erhålles en högsta flodvattenmängd av $1,56 \frac{\text{m}^3}{\text{sek}}$, en normal flodvattenmängd av $1,04 \frac{\text{m}^3}{\text{sek}}$ och en medelvattenmängd av $0,13 \frac{\text{m}^3}{\text{sek}}$. Bottenlinjen har utlagts med en lutning av 0,55:1000, bottenbredden har bestämts till 1,0 m och sidolutningen till 1:1,0. Nämnade vattenmängder främrinna i det sålunda dimensionerade avloppet under vattendjup ej överstigande 1,25 m vid högsta flöden, 1,05 m vid normala flöden och 0,35 m vid medelvattenföring.

Vad angår avloppet genom allmänna vägen hänvisas till mom. 6 här nedan.

Avloppets bottenlägen i brytpunkterna, lutningar och dimensioner finnas angivna på den upprättade profilritningen.

Mom. 6. Avloppet genom allmänna vägen.

Med hänsyn till svårigheten att fördjupa vattenavloppet under allmänna vägen, skall ledning av 600 mm rör, avsedd för medel- och lågvattenmängden, utföras från längdmättningspunkt ca 2+68 i västlig riktning längs södra vägkanten ca 5 m, där brunn anordnas. Från brunnen lägges ledningen i nordlig riktning genom vägen och vidare fram till det öppna avloppet. Rörledningen, som gives en lutning av 0,55:1000, skall vid punkt 2+68 hava bottenläget +5,50 m /+75,50 m.ö.h./.

Enligt åtagande under förrättningen skall vägväsendet utföra och bekosta nu angiven rörledning med tillhörande brunn och förstärkning kring rörmynningarna liksom även den förstärkning av befintlig bro, som kan finnas påkallad. Bron skall bibehållas för avledande av flöden och dess genomloppsöppning får icke minskas.

Delägare i företaget äger rätt att, mot gäldande av merkostnaden, påfordra rörledningens utförande med större rör. Sådant yrkande skall framställas till vägförvaltningen i god tid innan arbetet påbörjas.

Mom.7. Ersättningar.

Vid detta företag skola inga ersättningar utgå.

Mom.8. Båtnad och kostnadsfördelning.

Båtnaden för i företaget ingående marker har uppskattats i den ordning, varom stadgas i 10 kap. 60 § vattenlagen och med tillämpning av de grunder, som angivas i 7 kap. 22 § samma lag. Markvärdet vid full torrläggning har bestämts med hänsyn till jordart, läge m.m. Nuvarande värdet har ansetts utgöra viss del av värdet vid full torrläggning och vara beroende av höjdläget i förhållande till de försumpande vattenytorna. Resultatet av uppskattningen har införts i värderingslängden /Bil. F /.

Skäl att hänföra marken inom samfälligheten till särskilda avdelningar föreligger ej. Varje markägare har därför att taga del i med företaget förenade kostnader direkt i mån av värdet på den båtnad, som beredes hans mark. I kostnadsfördelningslängden /Bil. H / har varje fastighets andel i kostnaderna för företaget angivits såväl i kronor efter kostnadsförslaget som i procenttal.

Kostnaderna för syneförrättningen skola jämväl fördelas efter nyssnämnda andelstal.

Mom.9. Företagets utförande.

Ifråga om företagets utförande bestämmes:

- 1/ Företaget skall utföras i enlighet med de upprättade förslagsritningarna.
- 2/ Ur avloppet upptagen massa skall läggas minst 1,0 m från kanten och ej i brantare inre lutning än 1:1,0.
- 3/ Öppningar med bottenbredd 0,3 m och sidolutning 1:1,0 skola anordnas i upplagda jordsträngar vid svackor i marken, tillstötande diken och i övrigt på minst var 40:de meter, på det dagvattnet må fritt kunna avrinna från angränsande terräng.

- 4/ Arbetena må begynna omedelbart efter det detta utlåtande vunnit laga kraft samt skola vara bragta till slut senast den 1 september 1955.
- 5/ Framställning om ombyggnad av vattenavloppet genom allmänna vägen bör till vägförvaltningen göras minst en månad innan grävningsarbetena beräknas nå fram till vägen.
- 6/ Avsyrning jämlikt 13 kap. 1 § vattenlagen skall efter anmälan göras av lantbruksingenjör.

Mom.10. Framtida underhållet.

Avloppet skall omsorgsfullt underhållas genom regelbundna rensningar. Kostnaderna fördelas efter samma andelstal, som gälla vid arbetets första utförande. Av rensningsjord förorsakat intrång skall tälas utan ersättning.

Uppdämning, eller annan åtgärd, som hindrar vattnets fria lopp, må på inga villkor tillåtas eller tälas.

Rörledningen genom allmänna vägen skall underhållas av vägväsendet.

Mom.11. aktförvarare.

Avskrifter och kopior av vid denna förrättning upprättade handlingar och ritningar skola förvaras av ägaren till 1/8 mtl N.
Rörium 10 .

Mom.12. Företagets namn.

Företaget skall benämnas "Norra Rörium n:r 10 diktningföretag år 1950".

Mom.13. Domstolsavgift.

Avgift, varon förväles i 11 kap. 95 § vattenlagen, skall icke utgå vid ifrågavarande företag.

Mom.14. Besvärshänvisning.

Talan mot åtgärd eller beslut vid förrättningen eller mot detta utlåtande föres vid Söderbygdens vattendomstol, adr. S t o c k-

h o l m, till vilken besvären för att komma under prövning skola vara ingivna inom sextio dagar från nedanskrivna dag.

I besvären, som skola ingivas i tre exemplar, skola fullständigt upptagas klagandens alla påståenden och skälen därtill; och skola vid besvären fogas de handlingar klaganden vill åberopa till stöd för ändringssökandet.

Mom. 15. Verkställighet.

Då i denna sak underställning till vattendomstol icke skall ske, kommer detta utlåtande att gå i verkställighet i den ordning, som för laga kraft ägande den är stadgat, för såvitt icke inom den i mom. 14 här ovan angivna tid besvär över förrättningen anföras och på grund härav ändring i detta utlåtande kommer till stånd.

Norra Rörum den 15 mars 1950.

Emil Mäkelä

Nils Jakobsson

Nils Nilsson

ARVODESRÄKNING

upptagande ersättning till statsverket enligt lantbruksingenjörstaxan (Svensk Förrättningsamling nr 353 år 1945) för förrättning eller uppdrag, som utförts genom lantbruksingenjörsgesamlingen.

Norra Rörum n:r 10 dikningsföretag år 1950

(företagets benämning etc. samt socken och län)

Norra Rörums socken, Malmöhus län

Datum utvisande början resp. slut av den tidsperiod åtgärden omfattar 29/6-49 - 15/3-50

Arbetsåtgärd m. m.	Ersättning			
	kronor	öre	kronor	öre
I. Planläggning av torrlägningsföretag huvudsakligen för jordbruksändamål.				
1. Torrlägningsföretag med undantag för täckdikningsplaner.				
Planen upprättad i samband med synförrättning enligt vattenlagen.				
Jordareal som beröres av förrättningen 2,47 ha.				
15:- kr för 1 ha och 9:- kr för varje ha däröver	33	-		
2,4 % av 2.900:- kr, utgörande beräknad total anläggningskostnad	69	60		
2 % av kr, utg. beräkn. kostn. för pumpstation m. utrustn.				
Summa:	102	60		
För synförrättning utan gode män utföres 80 % av ovanstående summa				
(Här införes bl. a. arvode för icke fullständigt förslag samt tilläggsarvode för alternativt förslag eller för planläggning som jämväl avser avledande av kloakvatten eller industriellt avloppsvatten)			102	60
2. Täckdikningsplaner.				
II. Planläggning av företag huvudsakligen för avledande av kloakvatten eller industriellt avloppsvatten.				
1. Företag som hänför sig till viss jordareal och med huvudsakligt ändamål att avleda kloakvatten.				
Jordareal som beröres av förrättningen ha.				
kr för ha och kr för varje ha däröver				
% av kr, utgörande beräknad arbetskostnad				
2 % av kr, utgörande beräknad materialkostnad				
4 % av kr, utgörande beräknad kostnad för reningsanläggning				
5 kr för var och en av st astigheter				
2. Annat företag.				
dagervoden à 60 kr				
dagervoden à 40 kr				
dagervoden à 20 kr				
Transport:			102	60

Arbetsåtgärd m. m.	Ersättning			
	kronor	öre	kronor	öre
Transport:			102	60
III. Övriga tjänsteuppdrag.				
1. Fullständig arbetsledning och kontroll av företag för torrläggning av mark.				
Företaget består helt av öppna täckta avlopp. Beräknad arbetskostnad kr.				
..... kr jämte % av kr				
1 % av kr, utgörande beräknad materialkostnad				
2. Andra uppdrag.				
.....				
.....				
.....				
.....				
.....				
Atgårderna har har icke till huvudsaklig uppgift att gagna jordbruket.				
..... dagarvoden à kr för lantbruksingenjör				
..... dagarvoden à kr för {extraingenjör, ingenjöraspirant, förste assistent, assistent eller tekniskt biträde				
..... dagarvoden à kr för kansli-, kontors- eller skrivbiträde ...				
.....				
Summa kronor:			102	60

Särskilda anteckningar:

Räkningen är utställd i **Norra Rörum** den **15 mars** 19 **50**

Ett exemplar av densamma har den **16 april 1950** ~~överlämnats personligen~~
enligt mottagningsbevis kvitterats av

lantbrukaren Wiking Modig, Norra Rörum

i egenskap av **altförvarare**

(titel, namn och adress)

Thore Möller

Bestyrkes:

Maj Kjellin-Johansson
Kanslibiträde.

Lantbruksstyrelsens anteckningar:

Ingen ändring — Av nedanstående skäl bör ersättningsbeloppet ändras till kr

Granskad den **7/2** 19 **52** av **98**