Förslag till

ODERBÄCKENS RENSNINGSFÖRETAG
(DEN S.K. SJÖKANALEN) ÅR 1968
i Farhults socken, Malmöhus län

Upprättat vid laga syneförrättning år 1968 av


Lennart Kindblom
Lantbruksingenjör

Original

Antal ritn. 4	Lantbruksnämndens Arkiv Nr 1678

Blad 1.

Skälderviken
Björkeröd
Höjer
Farhult
Gunnestorp
Fix p.= + 1,45 m.
5:3
15:2
15:20
5:3
Fix p.= + 2,44 m.
13:7
13:8
4:4
Fix p.= + 2,37 m.
8:15
3:11
1:16
Farhult
Svaluv
1:13
8:1
8:1
2:2
3:1 och 5:1
Björkeröd
Gunnestorp
Gunnestorp
Döinge
Svaluv
Höjer
SKALA 1:4000
100 0 100 200 300 m.
M*4*2242

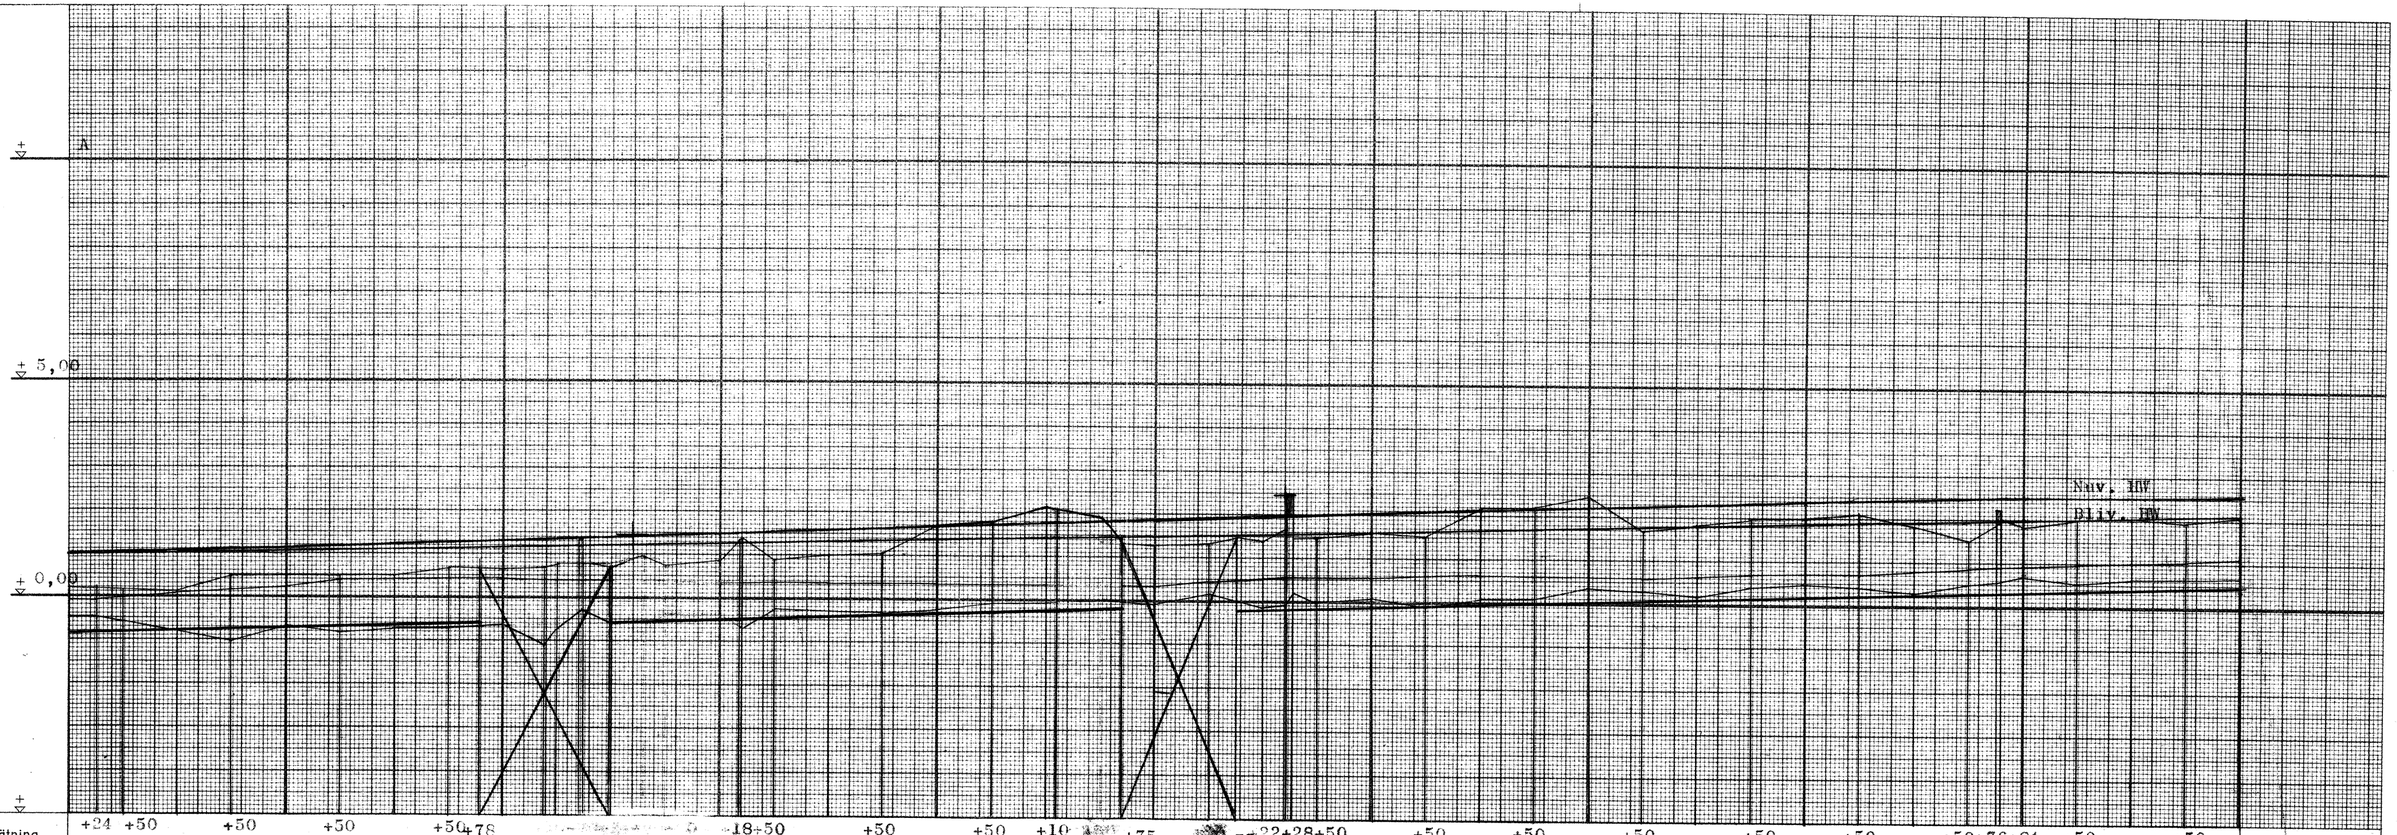

Längdmätning	+24	+50	+50	+50	+50	478			18+50	+50	+50	+10	+75	22+28+50	+50	+50	+50	+50	+50	+50+76+81	+50	+50
	0	1	2	3			3+75	6	7	8	9	10	10+75	11	12	13	14	15	16	17	18	19	20
Bottenläge	-0,85				-0,57			-0,57					-0,21	- 0,21									+0,48
Lutning °/00	0,75							0,75						0,75									
Utförande	Öppet avlopp							Öppet avlopp						Öppet avlopp									
Dimension	Bbr. 1,5 m. Sll. 1:1,5 m.							Bbr. 1,5 m. Sll. 1:1,5 m.															

No område 38 km²

Broar m.m.			
	Fixp. = + 1,45 m.	Fixp. = + 2,44 m.	Landsväg, väg nr 112 Bro, bibehålles oförändrad
			Ägoväg Bro, fri spännvidd 4,5 m. Fixp. = + 2,37 m.

Förslag till ODERBÄCKENS RENSNINGSFÖRETAG (DEN S.K. SJÖKANALEN)
Upprättat vid laga syneförrättning år 1968 av

Lennart Kindblom
Lantbruksingenjör

Socken: **Farhult**

Län: **Malmöhus**


Ritad av	Granskad av	Antal ritn.	Ritn. nr
		4	2

Skala: längd 1: 4000, höjd 1: 100, sektion 1:

Lantbruksnämndens arkivnr: **1678**

mx 2242

Lantbruksstyrelsen 3130 1965 mars 2.000. Sthlm. 5061 nL

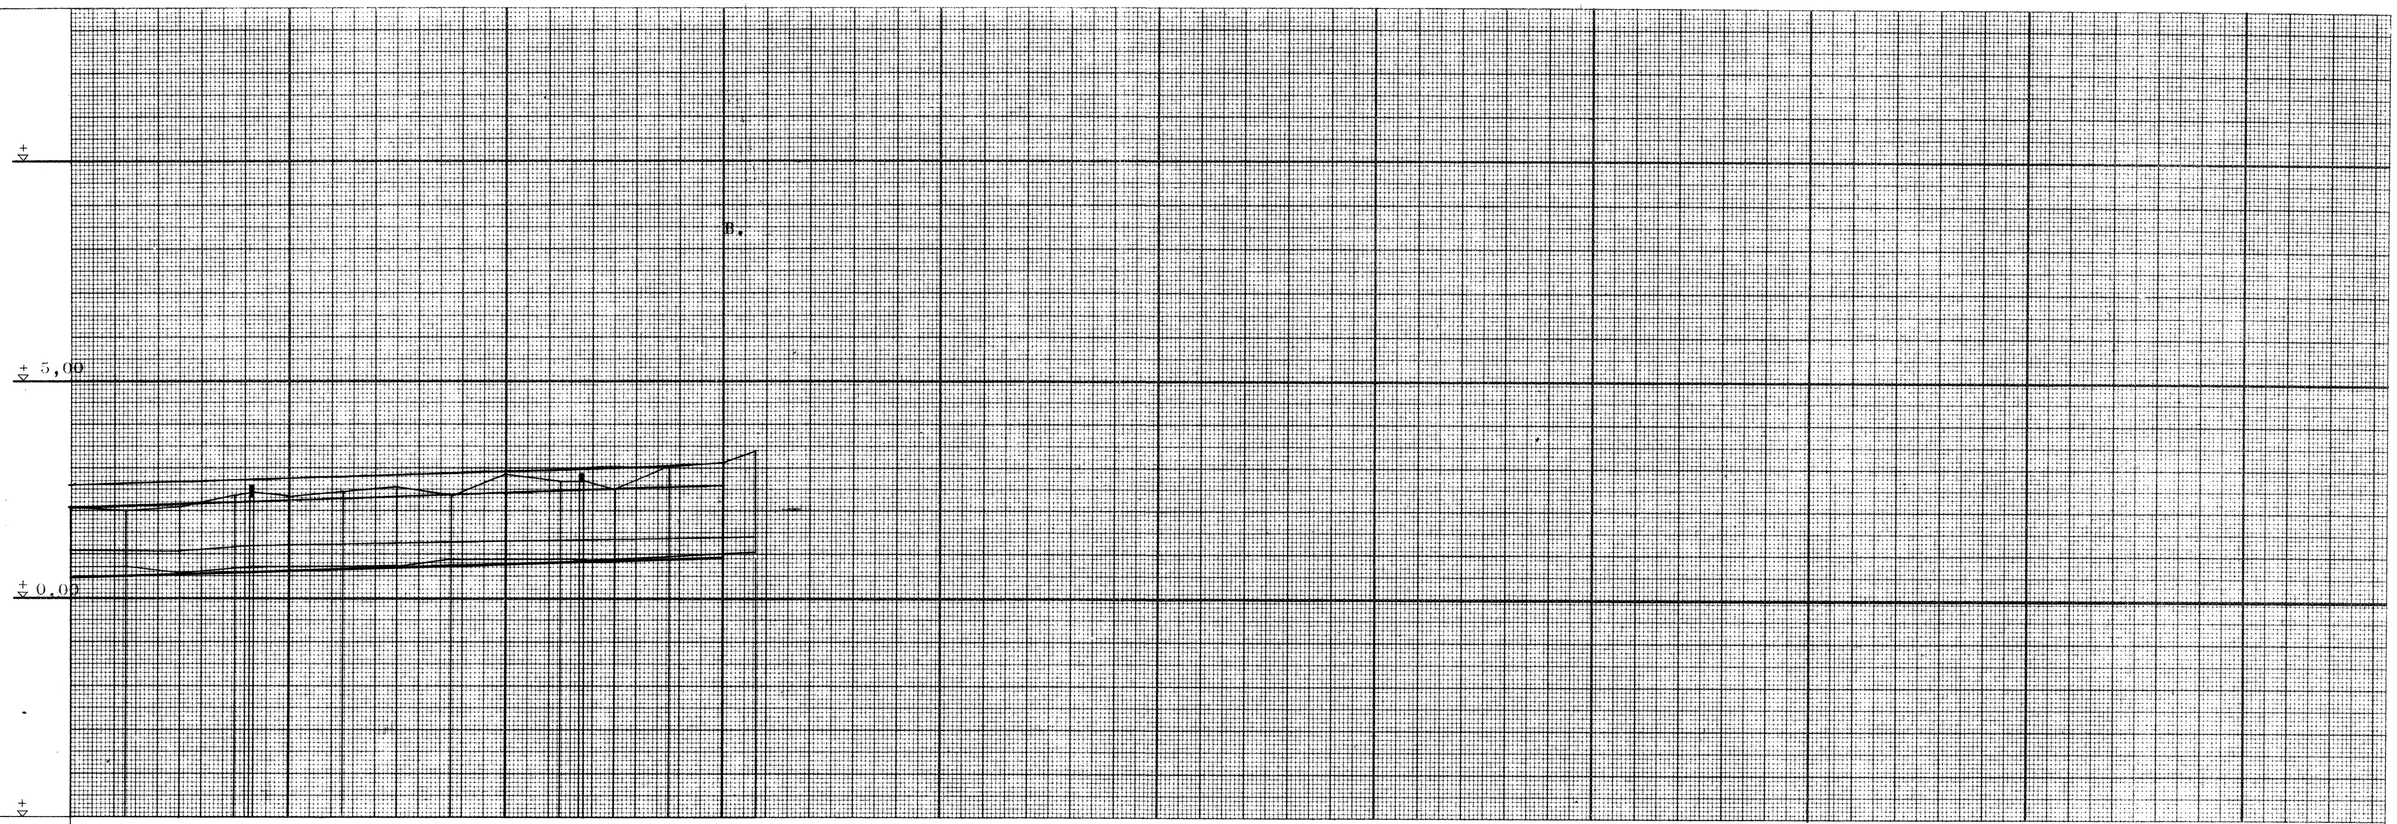

Längdmätning	20	+50	21	+50	22	+50	23	+50	24	+50	25	+50	26	+30
Bottenläge	0,48												0,93	
Lutning ‰					0,75									
Utförande	Öppet avlopp													
Dimension	Bottenbr. 1,5 Släntlutning 1:1,5													

Ägoväg Bro Bibehålles	Ägoväg. Bro. Fri spännvidd 4,5 m.

Förslag till ODERBÄCKENS RENSNINGSFÖRETAG
(DEN S.K. SJÖKANALEN)
Upprättat vid laga syneförrättning år 1968 av

Lennart Kindblom
Lantbruksingenjör


Socken: **Farhult**
Län: **Malmöhus**

Ritad av	Granskad av	Antal ritn.	Ritn. nr
		4	**3**

Skala
längd 1:**4000**
höjd 1:**100**
sektion 1:

Lantbruksnämndens arkivnr
1678 M*4.2242

Lantbrukarnas Riksförbund 3130. 1965 mars. 2 000. SRA 508:1:L

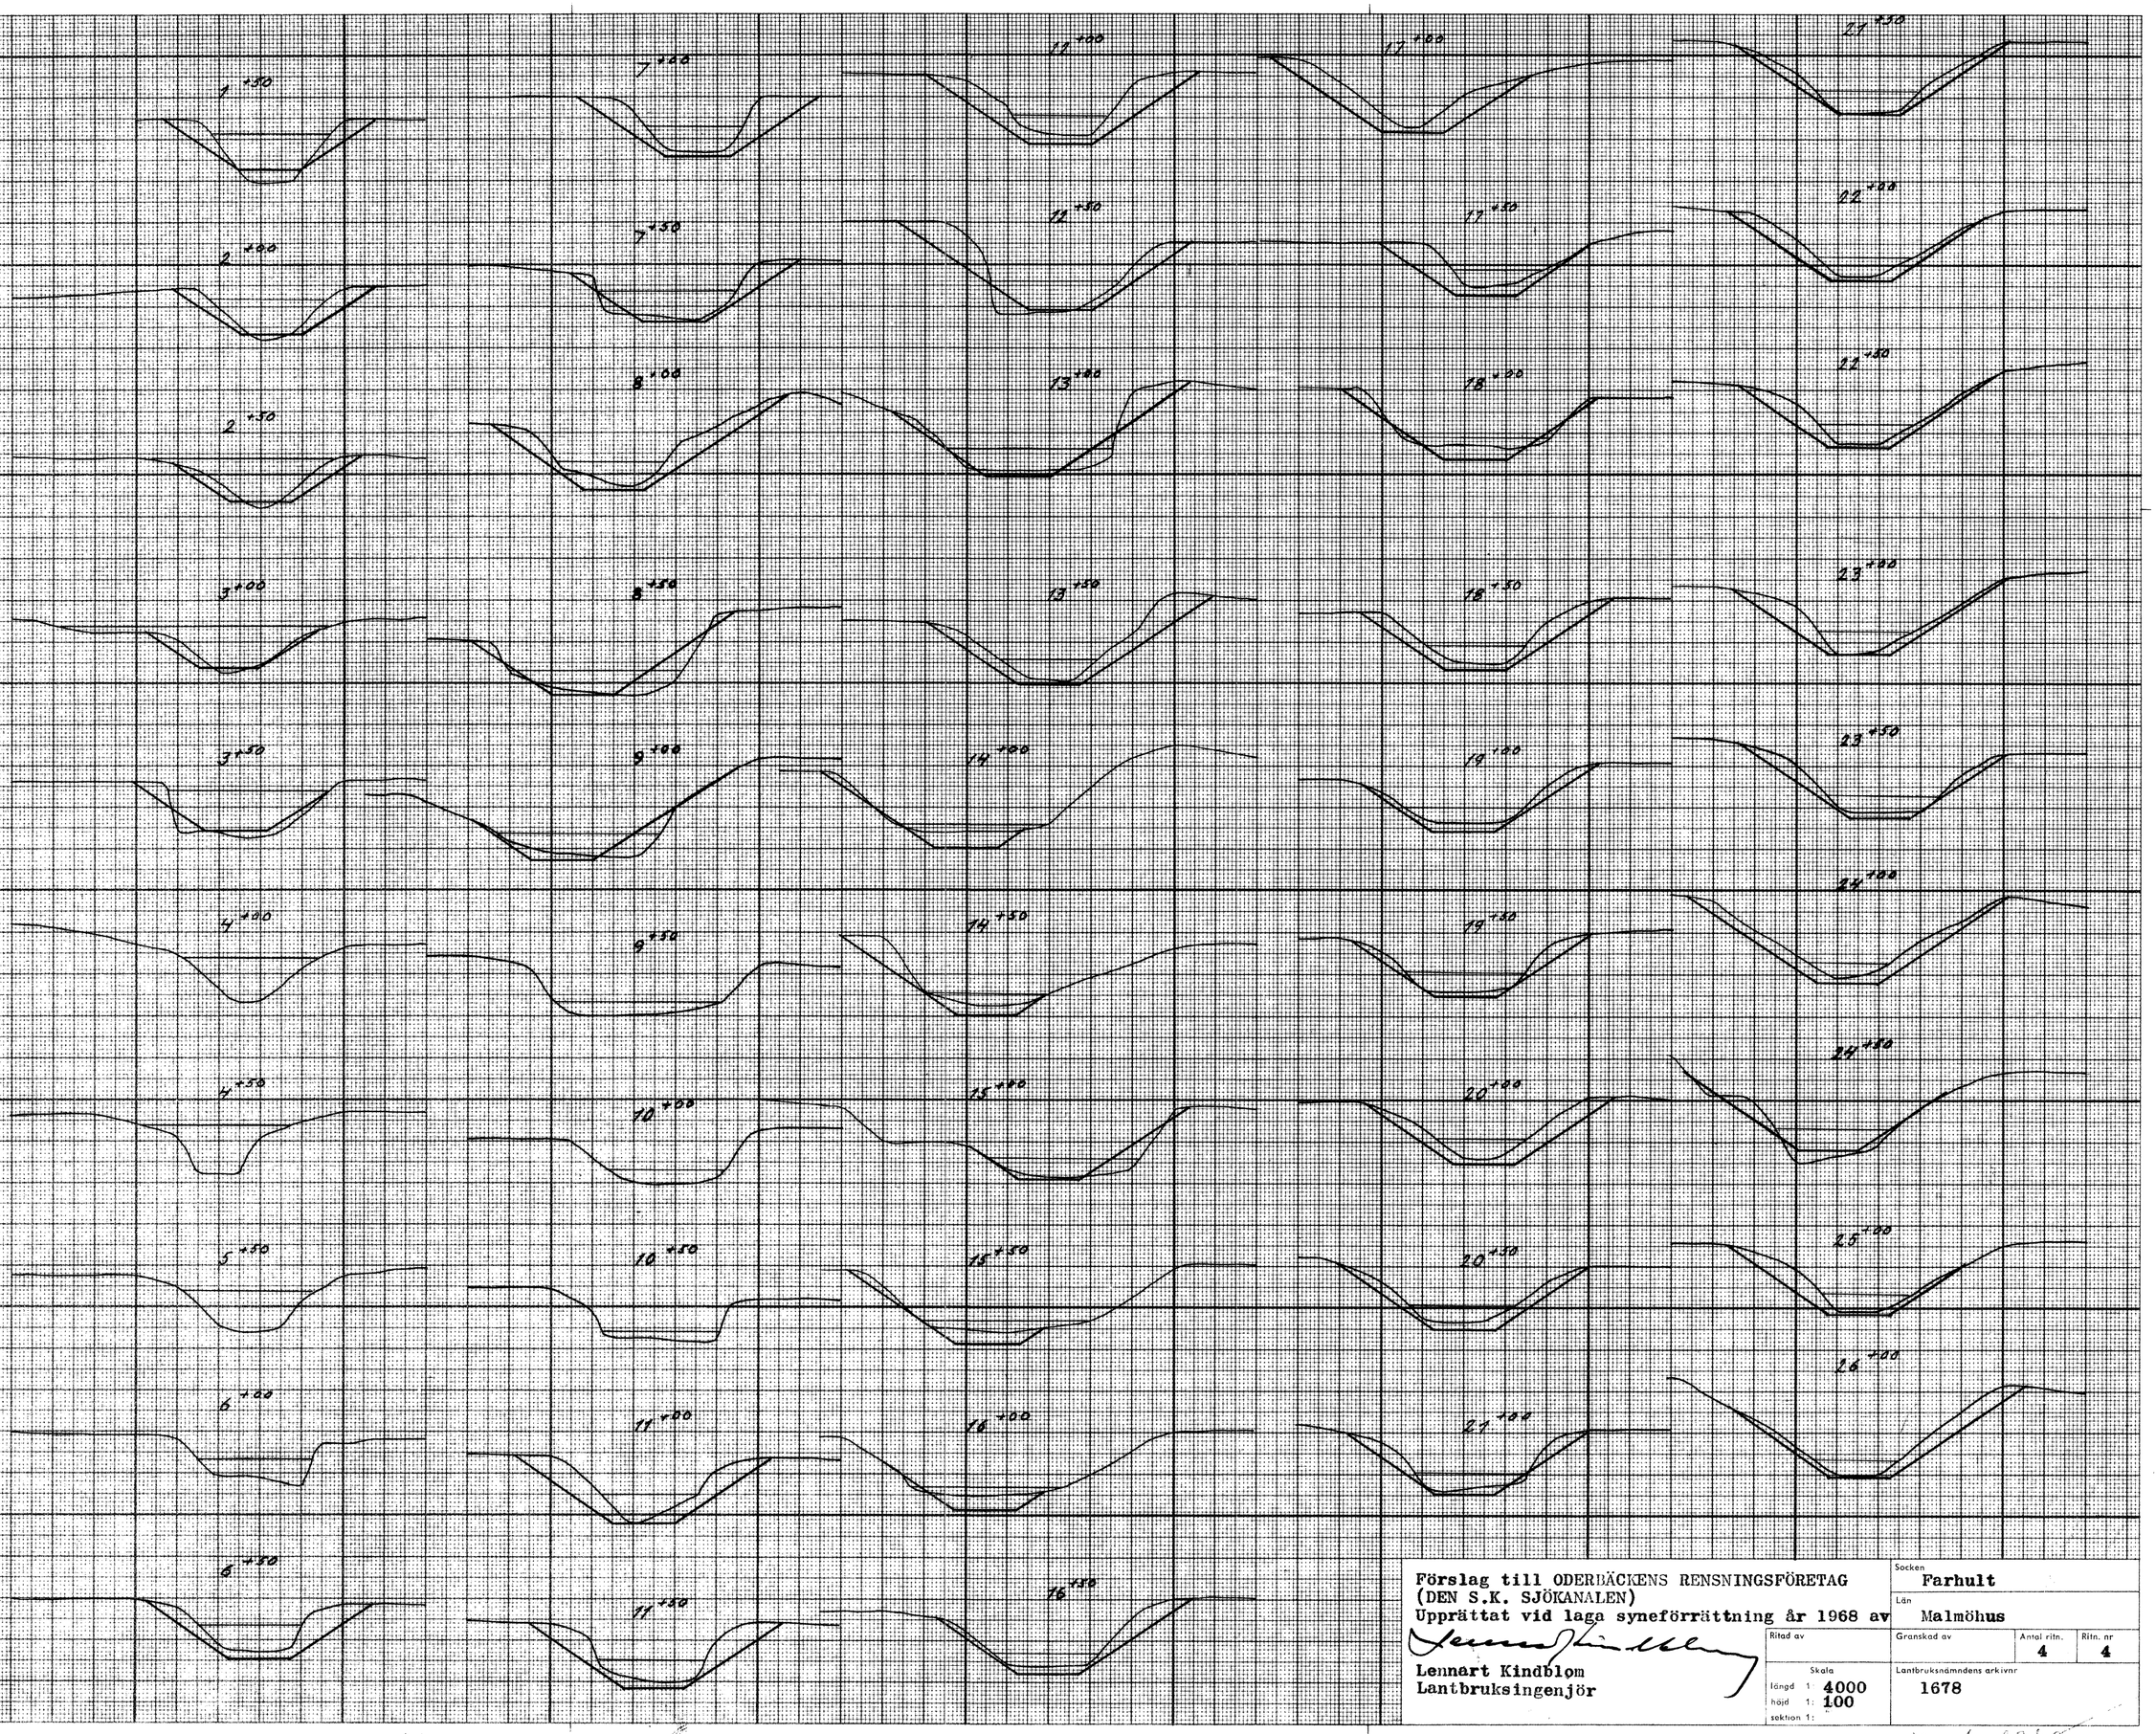

Förslag till ODERBÄCKENS RENSNINGSFÖRETAG
(DEN S.K. SJÖKANALEN)
Upprättat vid laga syneförrättning år 1968 av

Lennart Kindblom
Lantbruksingenjör

Socken: Farhult
Län: Malmöhus

Ritad av	Granskad av	Antal ritn.	Ritn. nr
		4	4

Skala: längd 1: 4000, höjd 1: 100, sektion 1:

Lantbruksnämndens arkivnr: 1678

Lantbruksstyrelsen 3124. 1965 mcrr. 3000.

M-4*2242

Handlingar

till

ODERBÄCKENS RENSNINGSFÖRETAG

(DEN S.K. SJÖKANALEN) ÅR 1968

i Farhults socken

Malmöhus län

Upprättade vid laga syneförrättning
år 1968 av
Lennart Kindblom
Lantbruksingenjör

1678

Innehållsförteckning:

Översiktskarta		sid.	1
Protokoll		"	2 - 6
Bilagor 1 - 8		"	7 -23
Kostnadsförslag	Bil. A	"	24
Värderingslängd	" B	"	25-28
Arbetsbeskrivning	" C	"	29-30
Utlåtande	" D	"	31-37
Kostnadsfördelningslängder	" Da	"	38

Innehåller 38 sidor.
Härtill hör 4 ritningar.

Handlingar

till

ODERBÄCKENS RENSNINGSFÖRETAG (DEN S.K. SJÖKANALEN) ÅR 1968

i Farhults socken

Malmöhus län

Upprättade vid laga syneförrättning

år 1968 av


Lennart Kindblom

Lantbruksingenjör

Ö v e r s i k t s k a r t a

skala

1:100000

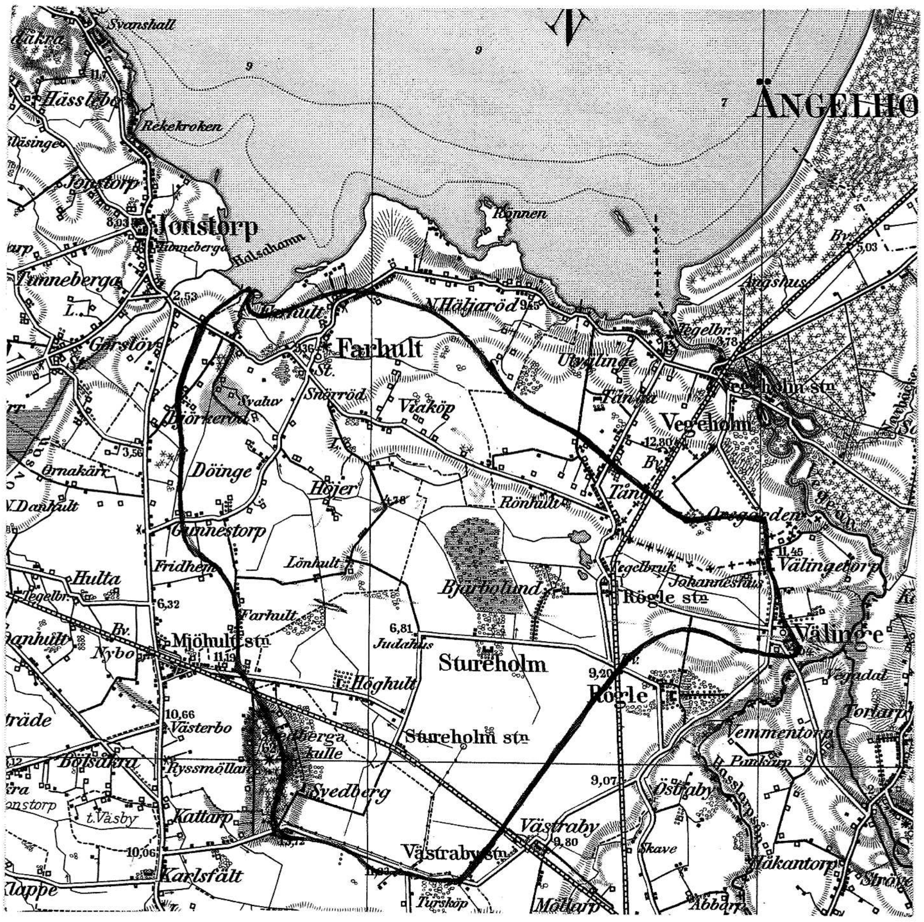

Protokoll, fört vid sammanträde under syneförrättning enligt vattenlagen avseende torrläggning av mark tillhörande Svaluv nr 1 m.fl. fastigheter i Farhults, Välinge och Kattarps socknar i Malmöhus län.

Sedan undertecknad på därom gjord ansökan av länsstyrelsen förordnats handlägga ifrågavarande förrättning (bil. 1) hade genom i ortstidningen införd kungörelse (bil.2) sammanträde i ärendet utsatts att hållas fredagen den 9 juni 1967 kl. 10.00 i bygdegården Tomtelund, Jonstorp.

Kända sakägare hade tillsänts skriftliga underrättelser om sammanträdet (bil. 3). På sålunda utsatt tid och plats inställde sig undertecknad, förrättningsman, samt skiftesgodemännen John Arvid Jönsson, Södåkra, Jonstorp och Bengt Hofvendahl, Mjöhult, varjämte följande sakägare infunnit sig:

Länsstyrelsen i Malmöhus län
Vägförvaltningen i Malmöhus län genom Hans Ivarsson
John Bergman
Karl Gunnar Nelson
Åke Kereby
Lennart Jönsson
Lennart Svensson
Nils Åke Jönsson
Yngve Hilbert Hansson
Hugo Hansson, genom Elsa Hansson
Karin Jönsson, genom Henrik Jönsson
Sven Edvin Bååth
Sten Brulin
Georg Persson

Bengt Rüsslander

Malte Johan Bertil Jönsson

Nils Hugo Hansson

Tage Anders Balling

Bertil Skoglund

Sven Hallenheim

Asta Maj Britt Björkman, genom Halvar Björkman

Göran Brunnström

§ 1.

Ansökningen om förrättningen och förordnandet upplästes.

§ 2.

Jäv mot synemännen anfördes efter förfrågan icke, och visste sig dessa ej heller vara jäviga.

§ 3.

Ersättning för mark, som tages i anspråk för avloppens breddning eller för jordupplag eller intrång yrkades efter förfrågan icke.

§ 4.

Med anledning av det utfärdade förordnandet hade erforderliga fältarbeten och markundersökningar verkställts. Sökandena hade därvid framfört vissa yrkanden och önskemål angående ifrågasatta torrläggningsåtgärder. Med beaktande härav hade förslag till torrläggning av ifrågavarande marker upprättats, vilket förslag nu framlades för sakägarna.

§ 5.

Sökandena yrkade, att torrläggningsföretaget skulle utföras enligt det upprättade förslaget.

§ 6.

Ansåg Brunnström att rätning av nedre delen borde komma ifråga.

§ 7.

Skulle ersättning per m^2 för markåtgång i samband med ev. rätning utgå.

§ 8.

Då intet vidare förekom, förklarades sammanträdet avslutat och meddelades, att synegång nu skulle företagas. Det beslöts att nytt sammanträde skulle kungöras i laga ordning.

Jonstorp den 9 juni 1967

I tjänsten:

Lennart Kindblom
Lantbruksingenjör

John Arvid Jönsson

Bengt Hofvendahl

Gode män

År 1968 den 17 juni inställde sig undertecknad, förrättningsman, jämte skiftesgodemännen John Arvid Jönsson och Artur Andersson i bygdegården Tomtelund, Jonstorp, för att åter handlägga syneförrättningen. Förutom synemännen hade följande sakägare infunnit sig:

Vägförvaltningen i Malmöhus län genom E. Thorén Bil. 8.
Kronojägare Sven Ekstrand
Karl Gunnar Nelson
Åke Kereby
Lennart Jönsson
Hugo Hansson
Karin Jönsson
Sven Edvin Bååth
Georg Persson
Bengt Rüsslander
Nils Hugo Hansson
Tage Anders Balling
Göran Brunnström
Thore Eriksson

§ 9.

Protokollet från föregående sammanträde upplästes och godkändes.

§ 10.

Förrättningsmannen redogjorde för av honom upprättat förslag till företagets utförande samt framlade till sakägarnas granskning de till företaget hörande handlingarna och ritningarna

Förslagshandlingarna bilades protokollet:

värderingslängden	såsom	bil.	A
kostnadsförslaget	"	"	B
arbetsbeskrivningen	"	"	C

§ 11.

Avgavs synemännen utlåtande - se bilaga D med underbilaga Da - med tillkännagivande, att det med utlåtandet missnöjde ägde detsamma klandra genom besvär till Söderbygdens vattendomstol, Växjö 1.

§ 12.

De närvarande förklarade sig beredda att välja styrelse.

Till styrelse utsågs	Lennart Jönsson, ordförande
	Gunnar Nelson
	Åke Kereby
Till styrelsesuppleanter utsågs	Malte Jönsson
	Bengt Rüsslander
Till revisorer utsågs	Georg Persson
	Henrik Jönsson

§ 13.

Förrättningsmannen meddelade, att avskrifter och kopior av de till företaget hörande handlingarna och ritningarna inom trettio dagar skulle översändas till styrelsens ordförande för att hos honom förvaras och hållas tillgängliga för envar, som önskar granska dem eller taga avskrifter.

§ 14.

Antecknades till protokollet, att hantlangningskostnaderna uppgått till 200:- kronor, vilket förskotterats av Georg Persson 100:- kronor och B. Rüsslander 100:- kronor.

Annonskostnaden för syneförrättningssammanträdet hade förskotterats av B. Rüsslander med

Godemännens arvoden uppgingo till 218:- kronor, vilket förskotterades av B. Rüsslander med

44:- kr till A. Andersson
109:-" " J.A. Jönsson
65:- " " B. Hovendahl

§ 15.

Framställdes önskemål om att bron för allmänna vägen (nr112) borde ombyggas. Uttalade förrättningsmannen den åsikten att en ombyggnad hade varit fördelaktig och skulle en rekommendation tillställas vägförvaltningen att bro borde byggas om inom en 10 års period.

§ 16.

Då intet vidare förekom, upplästes och godkändes protokollet och förklarades förrättningen avslutad, varför sammanträdet upplöstes.

Jonstorp den 17 juni 1968

I tjänsten

Lennart Kindblom
Lantbruksingenjör

John Arvid Jönsson ..... Artur Andersson .....

Gode män

7.

Bilaga 1.

1678

Dnr III M9 10 64

Inh. 4.8.1964

R E S O L U T I O N.

Översändes till lantbruksingenjören Lennart Kindblom, Malmö som förordnas att, därest laga hinder ej möter, i behörig ordning företaga den i inneliggande ansökan omförmälda förrättning; skolande bevis om detta förordnandes emottagande skyndsamt hit insändas.

Malmö i landskansliet den 30 juli 1964.

På länsstyrelsens vägnar:


B. Ulmén

Erik Appelberg

VÄG- OCH VATTENBYGGNADSVERKET
Länsingenjören
i Malmöhus län

Tjänsteställe	Handläggare	Datum	Beteckning (Aberopas vid korrespondens)
	Liö Dackman	26.6.1964	LIÖM 823 - 64156 M 27-3


Länsstyrelsen i Malmöhus län
MALMÖ

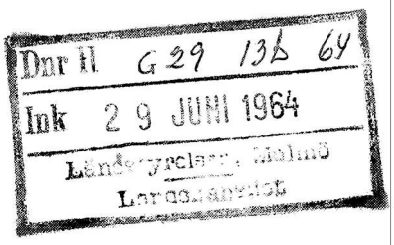

Edert tjänsteställe, handläggare

Edert meddelande

Dnr II G29 13b 64

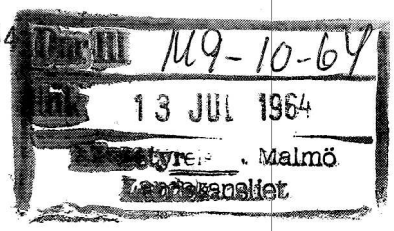

Länsstyrelsen har i remiss den 2 april 1964 anmodat länsingenjören avgiva yttrande över en ansökan om förordnande av förrättningsman enl 10 kap vattenlagen avseende dikning inom Farhults socken i Jonstorps kommun. Med anledning härav får länsingenjören efter utredning i ärende meddela, att emedan det avsedda dikningsföretaget avser endast torrläggning, detsamma icke synes vara av sådan karaktär att stadgande i 6 § Kungl kungörelsen den 30 nov 1956 om förprövning rörande åtgärder till motverkande av vattenförorening m m eller stadgandet i 4 § andra stycket lagen den 30 nov 1956 om tillsyn över vattendrag, sjöar och andra vattenområden äger tillämpning.

Länsingenjören i Malmöhus län

Tryggve Dackman

Tryggve Dackman

Postadress **Malmö C**
Gatuadress **Adelgatan 6**
Telefonadress **040 — 724 70**

LÄNSINGENJÖREN I MALMÖHUS LÄN
Avd 3 Handl
INKOM 6 APR 1964
Föreläggsnr M 27-3
Klassnr Litt K 868. Diarienr 64156

Dnr II G29 13b 64

Länsingenjören anmodas att med aktgivande på Kungl. kungörelsen den 17 juni 1948 ang. förfarandet i vissa fall vid förordnande av förrättningsman enligt 10 kap. 32 § vattenlagen den 10 januari 1963 och vatteninspektionens anvisningar den 30 juni 1959 rörande handläggning av vattenvårdsärenden (rörande beredning av anmälningsärenden) upprätta en promemoria i ärendet, innefattande sådana upplysningar, som här kan bedömas vara relevanta i anslutning till såväl stadgandet i 6 § Kungl. kungörelsen den 30 november 1956 om förprövning rörande åtgärder till motverkande av vattenförorening m.m. som stadgandet i 4 § andra stycket lagen den 30 november 1956 om tillsyn över vattendrag, sjöar och andra vattenområden.

Ärendet torde hit redovisas snarast möjligt och senast den 30 innevarande månad.

Malmö i landskansliet den 2 april 1964.

På tjänstens vägnar:

O. Hulterström

KUNGL. LANTBRUKSSTYRELSEN
Ärendet handlägges av Lantbruksing. S.-E. Wallin
/KAn

19.2.1964

Dnr IR 209-210/64

Dnr II G29 13 B-64
Ink 24 FEB. 1964
Länsstyrelsen, Malmö
Landskansliet

FOTOKOPIA
3 APR 64
LÄNSSTYRELSEN MALMÖ

Länsstyrelsen i Malmöhus län

MALMÖ

Ansökning om förordnande enligt 10 kap. vattenlagen.

./. Lantbruksnämnden i Malmöhus län har med skrivelse den 7 februari 1964 överlämnat bifogade, nedan nämnda ansökningar om förordnande och därvid föreslagit att lantbruksingenjör förordnas såsom förrättningsman.

Sökande	Socken
Hasse Hansson	Jonstorp
Bengt Rüsslander m.fl.	Farhult

Lantbruksstyrelsen finner lämpligt att lantbruksingenjören Lennart Kindblom, adress Lantbruksnämnden, Malmö, förordnas handlägga förrättningarna.

Hans Wetterhall
Överdirektör

S.-E. Wallin
Lantbruksingenjör

Fnr 1678

Dnr Fb 80/64 11.

Ink.d. 30 JAN 1964

Lantbruksnämnden i Malmöhus Län

Insändes till vederbörande lantbruksnämnd.

Dnr II
Ink 24 FEB. 1964
Länsstyrelsen, Malmö
Landskansliet

LANTBRUKSSTYRELSEN
10 FEB 1964
DIARIE Nr I R 270/64
SAK Nr 4:3

Till Länsstyrelsen i Malmöhus län.

Härmed anhålles om förordnande för behörig förrättningsman att handlägga syneförrättning enligt 10 kap. vattenlagen för torrläggning av ~~mig~~ oss tillhörig mark inom

Farhult socken(-nar) av Malmöhus län.

Förrättningen avser Breddning och fördjupning av adalbäcken samt rätning

här uppgives så fullständigt som möjligt företagets beskaffenhet (dikning, åreglering, sjösänkning, invallning e. d.), vidare

företagets omfattning (areal som skall torrläggas, avloppens längd o. d.), om flottled, damm, järnväg, landsväg e. d. beröres m. m.

Landsvägen mellan Jonstorp och Farhult beröres

Närmaste järnvägsstation Mjöhult

Meddelanden om förrättningen ställes till Bengt Rüstlander

trädgårdsm. Svalöf Mjöhult telefon 68095 Hby.

titel, namn och fullständig adress samt telefon.

Svalöf pr. Mjöhult den 23 Januari 1964

	Sökandes namn:			Fastighet:
1/16	Bengt Rüstlander	för fastigheten		Svalöf 1:6
21	Helga Hansson	»	»	Farhult 13:1
1/25	Georg Persson	»	»	Svalöf 1:3
F 5	Henrik Jönsson			Farhult 13
D 10	Pelle Kvist			Björkeröd 5:3
B 8	Gunnar Nilsson Kanalvägen			Björkeröd 4
utgår F10	Eric Andersson			Farhult 8
3	Malte Jönsson			Svalöv 1
D 9	Sigvard Svensson			Döinge
C 9	Ottar Gyllenswärd			Gyllenstorp
B 3	Gösta Persson			Björkeröd 2/11
B 4	Leonhard Jönsson			Björkeröd
	Rune Persson			Gyllenstorp 1:3

Lantbruksstyrelsen 3029, okt. 53., 10.000.

Vänd!

Bilaga 2.

Kungörelse

Sammanträde för syneförrättning angående torrläggning av marker till Svaluv nr 1 m. fl. fastigheter i Farhults, Välinge och Kattarps socknar av Malmöhus län kommer att hållas i bygdegården Tomtelund, Jonstorp, fredagen den 9 juni 1967 kl. 10,00, då vederbörande sakägare ha att infinna sig personligen eller genom lagligen befullmäktigade ombud.

Av förrättningen kommer att beröras dels marker till

Björkeröd nr 3, 4, 5, 7, 8;

Döinge nr 1;

Farhult nr 8, 13, 15;

Gunnestorp nr 1, 2, 3, 4, 5,

Höijer nr 1, Pottmjöhult nr 1;

Svaluv nr 1 i Farhults socken,

dels samf. mark till Klappe nr 2;

dels Strandmal till byar i Farhults socken;

dels "Vattenavledningsföretaget Oderbäcken av år 1900—1901" samt allmänna vägen nr 112 Höganäs—Farhult.

Malmö den 25 maj 1967.

I tjänsten:

Lennart Kindblom

Lantbruksingenjör

Att ovanstående kungörelse varit införd i Nordvästra Skånes tidningar, Hälsingborg, den 30 maj 1967, intygas i tjänsten:

Lennart Kindblom

Lantbruksingenjör

Bilaga 3.


FÖRTECKNING

över kungörelser, kallelser och underrättelser, som avsänts vid syneförrättning angående torrläggning av marker till Svaluf nr 1 m.fl. fastigheter i Farhults, Välinge och Kattarps socknar, Malmöhus län.

Adressat	Adress	Avs. dag.
Skiftesgodemannen Bengt Hofvendahl	Mjöhult	26/5 1967
" John Arvid Jönsson,		
Södåkra,	Jonstorp	" "
Länsstyrelsen i Malmöhus län, Fack,	Malmö 1	" "
Vägförvaltningen i Malmöhus län,		
box 4201,	" 4	29/5 "
Domänintendenten John Bergman,		
Domänverket,	Höör	" "
Lantbr. Hans Gösta Jönsson,		
Björkeröd nr 3,	Mjöhult	" "
Lantbr. Karl Gunnar Nelson ,		
Björkeröd nr 4,	"	" "
Lantbr. Åke Kereby,		
Björkeröd nr 5,	"	" "
Lantbr. Lennart Jönsson,		
Björkeröd nr 8,	"	" "
Lantbr. Tage Pettersson,		
Döinge nr 1,	"	" "
Lantbr. Nils Åke Jönsson,		
Döinge nr 1,	"	" "
Lantbr. Yngve Hilbert Hansson,		
Döinge nr 1,	"	" "

Adressat:	Adress:	Avs. dag
Svenska Stiftelsen för Frälsningsarmén,	Stockholm	29/5 1967
Lantbr. Hugo Hansson,		
Farhult nr 13,	Mjöhult	" "
Fru Karin Jönsson,		
Farhult nr 13,	"	" "
Handl. Nils Albin Persson,		
Farhult nr 15,	"	" "
Fr. Irma Elvira Ingeborg Persson,		
Farhult nr 15,	"	" "
Lantbr. Sven Edvin Bååth,		
Gunnestorp nr 2,	"	" "
Lantbr. Sten Brulin,		
Gunnestorp nr 3,	"	" "
Lantbr. Georg Persson,		
Höjar nr 1,	"	" "
Trädgårdsmästare Bengt Rüsslander,		
Svaluv nr 1,	"	" "
Lantbr. Malte Johan Bertil Jönsson,		
Svaluv nr 1,	"	" "
Hem.äg. Bror Gustav Jönsson,		
Björkeröd 5:14,	"	" "
Murarmästare Nils Hugo Hansson,		
Björkeröd 5:15,	"	" "
Trädgårdsarbetare Oskar Karlsson,		
Björkeröd 5:9,	"	" "
Byggnadssnickare Tage Anders Balling,		
Björkeröd 5:13,	"	" "
Målarmästare Sigurd Valdemar Ekström,		
Björkeröd 5:16,	"	" "

Adressat:	Adress:	Avs. dag
Disponent Sven Hallenheim,		
Hyrspannsgatan 41,	Vällingby	29/5 1967
Hem.ägaren Karl Arvid Andersson,		
Väsby 11, postl.2062,	Höganäs	" "
Bildhuggare Folke Svensson,		
Hebsackersgat. 37	Hälsingborg	" "
Fr. Asta Maj Britt Björkman,		
Jörgen Ankersgatan 4 B,	Malmö C	" "
Naturvårdsintendent Rune Frisén,		
Länsstyrelsen, Fack,	Malmö 1	" "
Ordf. i "Vattenavledningsföretaget		
Oderbäcken av år 1900-1901",		
lantbr. Göran Brunnström, Bjerbolund,	Rögle	" "

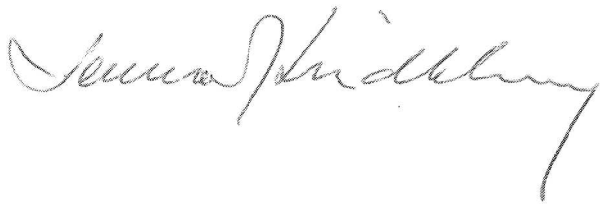

Bilaga 4.

Fullmakt

Vägförvaltningen i Malmöhus län befullmäktigar härigenom ingenjören Hans Ivarsson, att vid syneförrättning angående torrläggning av marker till Svaluv nr 1 m fl fastigheter i Farhults, Välinge och Kattarps socknar av Malmöhus län, som kommer att hållas i bygdegården, Tomtelund, Jonstorp, fredagen den 9 juni 1967 kl 10.00 , utföra och bevaka vägförvaltningens talan.

Malmö den 5 juni 1967
Vägförvaltningen i Malmöhus län

Harald Ekström



ÄMND

R e s o l u t i o n

Herr **Kontraktsprosten Ragnar Ekström, Farhult, Mjöhult,**

eller, vid förfall för honom, den han i sitt ställe sätter förordnas att såsom ombud för Lunds stiftsnämnd närvara vid den med inneliggande meddelande avsedda förrättning.

Lund den **30 maj 1967.**

Å stiftsnämndens vägnar:

Tore Gullström

Maria Strömberg

Maria Strömberg

Att i mitt ställe fullgöra det för mig här ovan lämnade uppdrag förordnar jag härigenom herr

kyrkoherden Ragnar Kristiansson

R. Ekström

Bilaga 5.

rers. för kännedom
krivelse har övers. till
änsstyrelsen.

Lantbruksingenjören
Lundavägen 66 A
Malmö Ö. tel.934580

Ink. till Lunds Stiftsnämnd
1967 den 30/5 Dnr 286
Fnr 1678
Kam.
Beslut den 19 8

KUNGÖRELSE

Sammanträde för syneförrättning angående torrläggning av marker till Svaluv nr 1 m.fl. fastigheter i Farhults, Välinge och Kattarps socknar av Malmöhus län, kommer att hållas i bygdegården, Tomtelund, Jonstorp, fredagen den 9 juni 1967 kl. 10,00, då vederbörande sakägare ha att infinna sig personligen eller genom lagligen befullmäktigade ombud.

Av förrättningen kommer att beröras dels marker till Björkeröd nr 3, 4, 5, 7, 8, Döinge nr 1, Farhult nr 8 13, 15, Gunnestorp 1, 2, 3, 4, 5, Höijer nr 1, Pottmjöhult nr 1, Svaluv nr 1 i Farhults socken, Malmöhus län, dels samf. mark till Klappe nr 2, dels Strandmal till byar i Farhults socken, dels "Vattenavledningsföretaget Oderbäcken av år 1900-1901" samt allmänna vägen nr 112 Höganäs-Farhult.

Malmö den 25 maj 1967.

I tjänsten:

LENNART KINDBLOM
Lantbruksingenjör

Bilaga 6.

Kungörelse

Sammanträde för syneförrättning angående torrläggning av marker till Svaluv nr 1 m. fl. fastigheter i Farhults, Välinge och Kattarps socknar av Malmöhus län, kommer att hållas i bygdegården, Tomtelund, Jonstorp, måndagen den 17 juni 1968 kl. 10.00, då vederbörande sakägare ha att infinna sig personligen eller genom lagligen befullmäktigade ombud.

Av förrättningen kommer att beröras dels marker till Björkeröd nr 3, 4, 5, 7, 8, Döinge nr 1, Farhult nr 8, 13, 15, Gunnestorp 1, 2, 3, 4, 5, Höijer nr 1, Pottmjöhult nr 1, Svaluv nr 1 i Farhults socken, Malmöhus län, dels samf. mark till Klappe nr 2, dels strandmal till byar i Farhults socken, dels "Vattenavledningsföretaget Oderbäcken av år 1900—1901" samt allmänna vägen nr 112 Höganäs-Farhult.

Malmö den 30 maj 1968.

I tjänsten:
LENNART KINDBLOM
Lantbruksingenjör.

Att ovanstående kungörelse varit införd i Nordvästra Skånes Tidningar, Hälsingborg den 1 juni 1968, intygas i tjänsten:

Lennart Kindblom

Lennart Kindblom
Lantbruksingenjör

Bilaga 7.

FÖRTECKNING

över kungörelser, kallelser och underrättelser, som avsänts vid syneförrättning angående torrläggning av marker till Svaluf nr 1 m.fl. fastigheter i Farhults, Välinge och Kattarps socknar, Malmöhus län.

Adressat	Adress	Avs. dag.
Skiftesgodemannen Bengt Hofvendahl	Mjöhult	30/5 1968
" John Arvid Jönsson		"
Södåkra,	Jonstorp	"
Länsstyrelsen i Malmöhus län, Fack,	Malmö 1	"
Vägförvaltningen i Malmöhus län,		
Box 4201,	" 4	"
Domänintendenten John Bergman,		
Domänverket,	Höör	"
Lantbr. Hans Gösta Jönsson,		
Björkeröd nr 3,	Mjöhult	"
Lantbr. Karl Gunnar Nelson,		
Björkeröd nr 4,	"	"
Lantbr. Åke Kereby,		
Björkeröd nr 5,	"	"
Lantbr. Lennart Jönsson		"
Björkeröd nr 8,	"	"
Lantbr. Lennart Svensson,		
Döinge nr 1,	"	"
Lantbr. Nils Åke Jönsson,		
Döinge nr 1,	"	"
Lantbr. Yngve Hilbert Hansson,		
Döinge nr 1,	"	"
Svenska Stiftelsen för Frälsningsarmén,	Stockholm	"
Lantbr. Hugo Hansson,		
Farhult nr 13	Mjöhult	"

Adressat	Adress	Avs. dag.
Fru Karin Jönsson		
Farhult nr 13,	Mjöhult	30/5 1968
Handl. Nils Albin Persson,		
Farhult nr 15,	"	"
Fr. Irma Elvira Ingeborg Persson,		
Farhult nr 15,	"	"
Lantbr. Sven Edvin Bååth,		
Gunnestorp nr 2,	"	"
Lantbr. Sten Brulin,		
Gunnestorp nr 3,	"	"
Lantbr. Georg Persson,		
Höjar nr 1,	"	"
Trädgårdsmästare Bengt Rüsslander,		
Svaluv nr 1,	"	"
Lantbr. Malte Johan Bertil Jönsson,		
Svaluv nr 1,	"	"
Hem. äg. Bror Gustav Jönsson		
Björkeröd 5:14	"	"
Murarmästare Nils Hugo Hansson		
Björkeröd 5:15	"	"
Trädgårdsarbetare Oskar Karlsson,		
Björkeröd 5:9	"	"
Byggnadssnickare Tage Anders Balling,		
Björkeröd 5:13	"	"
Herr Bertil Skoglund		
Björkeröd 5:16	"	"
Disponent Sven Hallenheim,		
Fyrspannsgatan 41,	Vällingby	"
Hem. äg. Karl Arvid Andersson,		
Väsby 11, postl 2062,	Höganäs	"

Adressat	Adress	Avs. dag.
Bildhuggare Folke Svensson, Hebsackersgatan 37	Hälsingborg	30/5 1968
Fr. Asta Maj Britt Björkman, Jörgen Ankersgatan 4 B,	Malmö C	"
Naturvårdsintendent Rune Frisén, Länsstyrelsen, Fack,	Malmö 1	"
Ordf. i "Vattenavledningsföretaget Oderbäcken av år 1900-1901", Lantbr. Göran Brunnström, Bjerbolund,	Rögle	"

Bilaga 8.

F U L L M A K T

Vägförvaltningen i Malmöhus län befullmäktigar härigenom ingenjören Erik Thorén att vid syneförrättningen angående torrläggning av marker till Svaluv nr 1 m fl fastigheter i Farhults, Välinge och Kattarps socknar i Malmöhus län, som kommer att hållas i bygdegården, Tomtelund, Jonstorp, måndagen den 17 juni 1968 kl 1000, utföra och bevaka vägförvaltningens talan.

Ombudets laga åtgärder godkännes.

Malmö den 11 juni 1968

Harald Ekström

Bilaga A

KOSTNADSFÖRSLAG

Läge	Längd m	Arbete, material e. d.	Sort	Antal	à-pris kr	Kronor	Kronor
0-3+78	378	Schaktning av sand och sand-					
3+78-6+18	120	blandad lera	m^3	5000	3:-	15.000	
6+18-9+10	292						
9+10-10+75	60	Ersättning för upplag	m^3	5000	1:-	5.000	
10+75-12+26	1525						
		Ersättning för mark och skog i samband med rätning av bäcken				3.500	
		Ersättning för bro m.m.				1.500	
		För oförutsett arbete m.m. tillägges				3.800	28.800
Summa	2375	meter Summa kronor					28.800

Jonstorp den 17 juni 1968

I tjänsten

Lennart Kindblom

Lennart Kindblom
Lantbruksingenjör

Lantbruksstyrelsen 3047 b. 67 mars 4 000. SRA 72476

Bilaga B.

VÄRDERINGSLÄNGD

Fastighet och ägare / Ägobeskrivning	Ägofigur nr	Förbättrad mark: åker, tomt hektar	Förbättrad mark: annan hektar	Värde pr ha: före kronor	Värde pr ha: efter kronor	Båtnad: pr ha kronor	Båtnad: pr ägofigur kronor
FARHULTS SOCKEN							
Farhult 13:7 1/32 mtl							
Hugo Hansson							
Alstringsbåtnad							
Åker	1	0.39		8.000	10.000 (10.000)	2.000	780
"	2	0.12		4.000	5.000 (10.000)	1.000	120
"	3	0.11		4.000	5.000	1.000	110
"	4	0.60		3.400	"	1.600	960
Summa		1.22					1.970
Farhult 13:8 1/32 mtl							
Hugo Hansson							
Alstringsbåtnad							
Åker	5	0.04		8.000	10.000	2.000	80
"	6	0.39		8.400	"	1.600	624
Summa		0.43					704
Farhult 13:4 1/16 mtl							
Karl Gunnar Nelson							
Alstringsbåtnad							
Åker	7	0.92		9.600	10.000	400	368
"	8	2.30		9.200	"	800	1.840
Summa		3.12					2.208
Farhult 8:15 1/16 mtl							
Svenska Stiftelsen för frälsnings-armén							
Alstringsbåtnad							
Åker	9	0.94		9.600	10.000	400	376
"	10	0.08		9.200	"	800	64
		1.02					440
Avdrag för egen dikning							100
Summa		1.02					340
Björkeröd 5:3 3/20 mtl							
Åke Kereby							
Alstringsbåtnad							
Åker	11	0.29		8.400	10.000	1.600	464
"	12	0.03		"	"	"	48
"	13	0.04		"	"	"	64
Summa		0.36					576

Lantbruksstyrelsen 3044 n. 67 maj. 5.000. SRA 73792

VÄRDERINGSLÄNGD

Fastighet och ägare Ägobeskrivning	Ägofigur nr	Förbättrad mark: åker, tomt hektar	Förbättrad mark: annan hektar	Värde pr ha: före kronor	Värde pr ha: efter kronor	Båtnad: pr ha kronor	Båtnad: pr ägofigur kronor
Björkeröd 4:4 167/1000 mtl							
Karl Gunnar Nelson							
Alstringsbåtnad							
Åker	14	0.57		8.600	10.000	1.400	798
"	15	0.25		7.500	"	2.500	625
"	16	0.09		8.000	"	2.000	180
"	17	0.11		8.000	"	2.000	220
Äng	18		0.01	5.500	8.000	2.500	25
Åker	19	0.75		8.600	10.000	1.400	1.050
"	20	0.31		7.500	"	2.500	775
"	21	0.10		7.000	"	3.000	300
"	22	0.10		7.000	"	3.000	300
Äng	23	0.08		6.000	8.000	2.000	160
Åker	24	0.04		8.000	10.000	2.000	80
Summa		2.40	0.01				4.513
Björkeröd 3:11 90/1024 mtl							
Hans Gösta Jönsson							
Alstringsbåtnad							
Åker	25	0.20		7.000	10.000	3.000	600
"	26	0.01		"	"	"	30
"	27	0.20		7.500	"	2.500	500
"	28	0.54		7.500	"	2.500	1.350
"	29	0.11		8.600	"	1.400	154
"	30	1.31		8.600	"	1.400	1.834
Summa		2.37					4.468
Björkeröd 8:1 159/640 mtl							
Lennart Jönsson							
Alstringsbåtnad							
Åker	31	0.75		9.000	10.000	1.000	750
"	32	0.15		9.200	"	800	120
"	33	2.70		9.400	"	600	1.620
"	34	2.66		8.400	"	1.600	4.256
		6.26					6.746
Avdrag för egen dikning							1.200
Summa		6.26					5.546

Lantbruksstyrelsen 3044 n. 67 maj. 5 000. SRA 73792

VÄRDERINGSLÄNGD

Fastighet och ägare / Ägobeskrivning	Ägofigur nr	Förbättrad mark: åker, tomt hektar	Förbättrad mark: annan hektar	Värde pr ha: före kronor	Värde pr ha: efter kronor	Båtnad: pr ha kronor	Båtnad: pr ägofigur kronor
Gunnestorp 2:2 1/8 mtl							
Sven Edvin Bååth							
Alstringsbåtnad							
Åker	35	0.31		8.600	10.000	1.400	434
		0.31					434
Avdrag för egen dikning							50
Summa		0.31					384
Gunnestorp 3:1 1/4 mtl							
Gunnestorp 5:1 1/4 mtl							
Lennart Svensson							
Alstringsbåtnad							
Åker	36	0.36		9.000	10.000	1.000	360
"	37	0.37		"	"	"	370
"	38	0.25		"	"	"	250
		0.98					980
Avdrag för egen dikning							150
		0.98					830
Svaluv 1:3 1/32 mtl							
Georg Persson							
Alstringsbåtnad							
Äng	39		0.05	6.000	8.000	2.000	100
"	40		0.12	"	"	"	240
Åker	41	1.16		8.000	10.000	"	2.320
"	42	0.64		7.500	"	2.500	1.600
"	43	0.14		7.000	"	3.000	420
"	44	0.35		"	"	"	1.050
"	45	0.58		8.000	"	2.000	1.160
Summa		2.87	0.17				6.890
Svaluv 1:16 1/32 mtl							
Bengt Rüsslander							
Alstringsbåtnad							
Åker	46	0.54		8.400	10.000	1.600	864
"	47	0.16		8.000	"	2.000	320
"	48	0.60		7.000	"	3.000	1.800
"	49	0.27		8.000	"	2.000	540
"	50	0.20		"	"	"	400
Trpt:		1.77					3.924

Lantbruksstyrelsen 3044 n. 67 mai. 5000. SRA 73792

VÄRDERINGSLÄNGD

Fastighet och ägare / Ägobeskrivning	Ägofigur nr	Förbättrad mark: åker, tomt hektar	Förbättrad mark: annan hektar	Värde pr ha: före kronor	Värde pr ha: efter kronor	Båtnad: pr ha kronor	Båtnad: pr ägofigur kronor
Trpt:		1.77					3.924
Åker	51	0.28		8.400	10.000	1.600	448
"	52	0.46		9.000	"	1.000	460
"	53	0.64		8.000	"	2.000	1.280
Summa		3.16					6.112
Svaluv 1:13 485/4096 mtl							
Malte Jönsson							
Alstringsbåtnad							
Åker	54	0.88		9.000	10.000	1.000	880
"	55	1.20		9.600	"	400	480
"	56	1.03		8.800	"	1.200	1.236
"	57	0.24		8.600	"	1.700	408
"	58	0.22		8.800	"	1.200	264
"	59	0.93		9.800	"	200	186
"	60	0.10		8.000	"	2.000	200
"	61	0.29		9.200	"	800	232
"	62	0.55		8.400	"	1.600	880
Summa		6.11					4.766

Jonstorp den 17 juni 1968

I tjänsten

Lennart Kindblom
Lantbruksingenjör

John Arvid Jönsson

Artur Andersson

Gode män

Lantbruksstyrelsen 3044 n. 67 mai. 5000. SRA 73792

Bilaga C.

ARBETSBESKRIVNING

Arbetet skall utföras i enlighet med förslagshandlingar och ritningar, varvid bl.a. följande skall iakttagas:

1/ Innan arbeten, som beröra järnväg, allmänna eller enskilda vägar, kraftledningar, telefonledningar eller telefonkablar, skola utföras, skall entreprenören i god tid underrätta byggherren eller ägarna av ovanstående anläggningar.

2/ Vattnet i avloppen får under den tid, då arbete pågår, uppdämmas och regleras i den omfattning, som erfordras för arbetets utförande, dock icke så att skada uppstår. Efter uppdämning skall vattenståndet nedsänkas med försiktighet.

3/ Träd och buskar utmed de nya dikessträckorna skola rothuggas och borttagas.

4/ Entreprenören skall i samråd med markägaren överenskomma på vilken sida den uppschaktade jorden skall läggas.

5/ Schaktmassor får ej uppläggas i tillstötande diken eller på vägar och tomter. Upplagsplats anvisas av byggherren.

6/ Mellan diket och jordvallen skall vid öppna diken lämnas en frikant om minst 1 m..

7/ Större stenar, skiffer och berg, som förekommer bland schaktmassorna, skola i möjligaste mån sammanföras i särskilda rösen och få ej blandas med övriga massor.

8/ Ras och rörbrott som möjligen uppkomma under arbetets utförande skola omedelbart avhjälpas. Visar det sig under arbetets utförande nödvändigt att förstärka slänterna eller grunden för vissa dikessträckor med tillhörande brunnar äger byggherren att, efter lantbruksingenjörens hörande, föreskriva i vilken omfattning och på vad sätt förstärkningsarbete skall utföras.

9/ Öppningar (genomstick) skola upptagas i jordvallarna på minst var 40:de m. och dessutom vid tillstötande diken och svackor, så att ytvatten obehindrat kan avrinna till avloppet.

10/ All betonggjutning skall utföras med betong K=300 och grundläggas på botten av skärv. Betongrör och brunnsringar skola uppfylla fordringarna i Kungl. Lantbruksstyrelsens normalbestämmelser för lantbruksrör. Rör genom vägar skola uppfylla gällande av Svenska Kommunaltekniska föreningen antagna normalbestämmelser för betongrör.

Fixpunktsbeskrivning.

11/ Fixp. $\overset{+}{\nabla}$ 1.45 Järnrör ingjutet i betongplint i rågångshörn c:a 100 m öster om sektion 4+00.

Fixp. $\overset{+}{\nabla}$ 2.44 m Δ - format märke inhuggét på nedströmssidan av betongöverbyggnaden till landsvägsbron vid sek. 11+22.

Fixp. $\overset{+}{\nabla}$ 2.37 m Järndubb i trädgårdshörn 13 m. öster om sek. 18+20.

Jonstorp den 17 juni 1968
I tjänsten

Lennart Kindblom
Lantbruksingenjör

Bilaga D.

Utlåtande, avgivet vid syneförrättning angående torrläggning av marken till Svaluv nr 1 m.fl. fastigheter i Farhults socken Malmöhus län

Mom. 1. Förordnande m.m.

Genom länsstyrelsens resolution den 30 juli 1964 har undertecknad, förrättningsman, förordnats handlägga syneförrättning enligt 10 kap. vattenlagen rörande upprensning och reglering av underhållsskyldigheten i Oderbäckens nedre lopp i Farhults socken Malmöhus län. Laga hinder har ej anmälts och ej heller har sådant hinder kunnat utrönas av förrättningsmannen.

Det planerade företaget avser dikning varför synemännen handlagt förrättningen enligt de bestämmelser i vattenlagen som gälla för sådant företag.

Mom. 2. Företagets läge omfattning planläggning m.m.

Oderbäcken mynnar i Skälderviken c:a 1 km NV om Farhults kyrka och ligger mellan nederbördsområdena 94 och 95.

Större delen av de avlopp som avleda vatten från Oderbäckens nederbördsområde ha reglerats i samband med laga syn ("Vattenavledning i Oderbäcken år 1900-1901") år 1900-1901 av lantbruksingenjör Otto Nilsson. I denna förrättning reglerades dock icke bäcken i sitt nedre lopp utan företaget slutade c:a 2.600 m från Skälderviken. Förslag till omreglering av Oderbäcken för denna del ut till Skälderviken framlades av lantbruksingenjör Thore Möller år 1938. På förekommen anledning återkallades förrättningen. Nuvarande dimensioner i bäckens nedre del ha i allmänhet varit tillräckliga för avbördning av låg- och medelvattenföring men varit otillräckliga för att avleda vattnet vid större flöden varför högvatten-perioderna blivit långvariga. Besvärande igenväxning har uppstått på grund av att bäcken icke kontinuerligt rensats i sitt nedre lopp.

Föreliggande förslag (avloppssträckan A-B) avser upprensning och rätning av Oderbäckens nedre del så att de största flödena kunna avbördas snabbare och därigenom minska översvämnings-skadorna på markerna utmed bäcken. Enligt förrättningsmannens förslag vilket närmare framgår av förslagshandlingarna skall för det gemensamma företaget ovannämnda avloppssträcka utföras. För avlopps-

sträckan har profilritning och viss utsträckning även sektionsritningar upprättats. Ritningarna angiver dikessträckans djup och övriga dimensioner. Avloppssträckans lägen på marken markeras på hithörande plankarta av svarta dubbla heldragna linjer.

Nederbördsområdet, som omfattar 38 km^2, framgår av översiktskartan.

Vid uppskattning av vattenmängden hå för normal högvattenavrinning räknats med 1 l/s ha för åker och annan mark.

Högsta högvattenföring uppskattas till			6,0	m^3/s
Normal	-"-	-"-	3,8	-"-
medelvattenföring	-"-	-"-	0,23	-"-
Normal lågvattenföring	-"-	-"-	0,008	-"-

Följande dimensioner har fastställts för de delar som förslaget omfattar.

Sträcka	Bottenlutning	Bottenbredd	Släntlutning
A - B	0,75°/oo	1,5 m	1:1,5

Dimensioneringen har utförts så att bäcken skall kunna avbörda normal högvattenföring utan översvämningar.

Mom. 3. Broar och trummor.

Allmänna vägar.

Avloppet korsar mellan sektionerna 11+22 - 11+28 allmänna vägen nr 112 Höganäs - Farhult. Den nuvarande bron som har en fri spännvidd av 3,5 m vållar vid högsta vattenföring en uppdämning av c:a 8 - 10 cm. Bron bibehålles oförändrad.

Enskilda vägar.

Avloppet korsar på ett flertal ställen enskilda ägovägar och brukningsvägar.

Broar erfordras vid följande sektioner: 4+70, 17+80, 21+68 och 24+72.

Bron vid 4+70 skall rivas och ersättning för försvårad överfart, utgivas med 1.500:- kronor. Om ny bro bygges skall denna ha en fri spännvidd av 4,5 m.

Bron vid 17+80 ha ej erforderlig dimension. Bron behöver ombyggas med en fri spännvidd av 4,5 m. Utföres och bekostas av de av infarten berodende. Bron skall ombyggas inom 10 år.

Bron vid 21+68 bibehålles oförändrad.

Bron vid 24+72 har ej erforderlig demension. Bron behöver ombyggas med en fri spännvidd av 4,5 m. Utföres och bekostas av ägaren till fastigheten Svaluv 1:13. Bron skall vara utförd inom 5 år. För samtliga broar gäller att framtida underhållsskyldigheten skall

åvila väghållaren resp. markägaren.

Mom. 4. Ersättningar

Ersättning för markåtgång genom bäckens breddning skall icke utgå på de sträckor där bäcken följer den gamla sträckningen. Vid rätningar skall ersättning utgivas. Ersättning för upplag skall utgivas. För skada å växande gröda, skog och markanläggningar som uppkommer vid utförandet av de föreslagna arbetena skall ersättning utgivas.

Kan överenskommelse om ersättningens storlek ej träffas mellan vederbörande jordägare eller arrendator och företagets styrelse, skall ersättningsbeloppets storlek bestämmas av vederbörande lantbruksingenjör eller av den, han i sitt ställe förordnar. Beträffande sådan genom företagets utförande möjligen uppkommen skada, som ej av synemännen förutsetts, hänvisas till bestämmelserna i 7 kap. 57 § vattenlagen.

Mom. 5. Kostnader.

Förrättningsmannen har beräknat kostnaderna för de sträckor som skola utföras för det gemensamma företaget till 28.800:- kronor. Kostnadsförslaget har bilagts förrättningshandlingarna, bil. B.

Mom. 6. Båtnadsuppskattning och kostnadsfördelning.

Då överenskommelse ej har träffats angående kostnadernas fördelning ha synemännen uppskattat den båtnad, som genom företagets utförande beredas de i dikningssamfälligheten ingående markerna. Vid uppskattning av båtnaden har synemännen följt föreskrifterna i 10 kap. 60 § vattenlagen och alltså värderat markerna dels efter företagets genomförande, dels i nuvarande vattenskadat skick. Vid värderingen har hänsyn tagits såväl till jordens godhet samt till de blivande och nuvarande torrläggningsförhållandena som ock till i orten gängse priser å fullt torrlagd jord av motsvarande beskaffenhet. Skillnaden mellan blivande och nuvarande värden motsvarar den alstringsbåtnad, som införts i värderingslängden. Resultatet av värderingen och båtnadsuppskattningen återfinnes i värderingslängden bil. A. Skäl till uppdelning av företaget jämlikt vattenlagen 7:24 saknas. Företaget utgör en samfällighet.

Delägare, som ej är sökande till denna syneförrättning och ej heller med sökande likställd, är med det undantag, varom stadgas i 10 kap. 80 § vattenlagen, icke skyldig att till kostnaderna för företagets utförande tillskjuta större belopp än som svarar mot värdet av den för hans egendom uppskattade båtnaden eller jordför-

bättringen. Vilka delägare, som äro att anse som sökande, angives i kol. 2 av kostnadsfördelningslängden med förkortningen "S". I kostnadsfördelningslängden (bil.Da), vilken bifogas detta utlåtande, anges varje delägares andel i de verkliga kostnaderna i kol.6.

Kostnaderna för denna syneförrättning skall enligt bestämmelserna i 10 kap. 30 och 79 §§ vattenlagen omedelbart av sökandena förskjutas. Kommer företaget till utförande skall förrättningskostnaderna fördelas mellan samtliga delägare på samma sätt som företagets övriga kostnader.

Mom. 7. Höjdsystem och fixpunkter.

I förslaget använda höjder äro hänförda till Rikets allmänna kartverks höjdplan. I förhållande till detta höjdsystem ha nya fixpunkter utsatts till ledning vid arbetets utförande och dikningsföretagets framtida underhåll. Deras lägen i plan och profil framgår närmare av förslagsritningarna och arbetsbeskrivningen, bilaga C.

Fixpunkterna äro lagligen skyddade och få alltså ej övertäckas, borttagas eller på annat sätt förstöras. Vill jordägare borttaga fixpunkt, skall han därom göra anmälan till vederbörande lantbruksingenjör, som då låter avväga annan lämplig fixpunkt. Kostnaderna för lantbruksingenjörens i sådant hänseende företagna förrättning gäldas av dikningsföretaget.

Mom. 8. Företagets utförande.

Företaget skall därest sökande vilja fullfölja detsamma, utföras i överensstämmelse med av förrättningsmannen upprättat förslag och med beaktande jämväl av de närmare bestämmelser, som framgå av detta utlåtande. Arbetet får påbörjas så snart denna syneförrättning tagit åt sig laga kraft. Företaget skall vara färdigställt inom 10 år efter det syneförrättningen fastställts. Angående förlängd arbetstid hänvisas till bestämmelserna i 7 kap. 43 § vattenlagen.

Utöver vad som föreskrives i arbetsbeskrivningen är vid företagets utförande följande att iakttaga:

1/ Arbetet skall utlämnas på entreprenad på de villkor, som äro för delägarna mest gynnsamma och betryggande.

2/ Arbetet skall anmälas till Riksförsäkringsverkets ombud i orten eller till annan lämplig försäkringsanstalt innan detsamma påbörjas, om blivande entreprenör ej är att anse som sådan arbetsgivare, som själv äger ombesörja försäkring för av honom anställda arbetare.

3/ De olika dikessträckorna skola följa på marken utstakade och

på plankartan närmare angivna sträckningar.

4/ Under arbetets gång får vattnet uppdämmas, dock icke så att växande gröda eller annan egendom skadas.

5/ På profilritningarna angivna höjdlägen för bottenlinjerna, vilka uträknats i förhållande till jämförelseplan och fixpunkter, skola gälla framför på förslagsritningarna angivna djupsiffror.

Mom. 9. Dikningsföretagets avsyning.

Sedan företaget blivit utfört, skall detsamma jämlikt bestämmelserna i 13 kap. 1 § vattenlagen avsynas av vederbörande lantbruksingenjör eller av den, han i sitt ställe förordnar. Företaget skall anses fullbordat, då avsyningsförrättaren överlämnat bevis om godkännande eller, för den händelse att företaget blivit understött med statsmedel, när vederbörande myndighet godkänt detsamma.

Mom. 10. Dikningsföretagets framtida underhåll.

Viss framtida nytta kommer 1900-1901 års vattenavledningsföretag till del. Denna nytta bestå främst i den förbättrade högvattenavrinning som uppstår. Synemännen anser dock att det äldre företaget ej skall deltaga i den nu förestående upprensningen men jämväl deltaga i det framtida underhållet som bestämts utgå efter en båtnad av 8.000:- kronor. Kostnaderna för det framtida underhållet skall sålunda fördelas efter de procenttal som angivits i kol. 7 av kostnadsfördelningslängd.

Varje delägare är berättigad påfordra, att den dikessträcka, av vilken han är beroende, alltid hålles i fullgott skick. Gör någon sig skyldig till skadegörelse på de i företaget ingående dikessträckorna och botar han ej efter tillsägelse omedelbart skadan, äger sysslomannen för företaget, eller också den, som lider men av skadegörelsen, att vid vederbörande häradsrätt föra talan mot den försumlige.

Mom. 11. Organisation m.m.

För handhavande av dikningsföretagets angelägenheter skall delägarna utse en styrelse, bestående av tre ledamöter.

Styrelsen åligger:

att ombesörja företagets utförande samt kontrollera entreprenörens arbete - i den mån så finnes erforderligt med biträde av sakkunnig person;

att i mån av behov verkställa utdebiteringar på sätt närmare stad-

gas i 3 kap. 20 § vattenlagen;

att över inkomster och utgifter föra fullständiga och med verifikationer försedda räkenskaper, vilka skola avslutas per kalenderår och därefter framläggas för delägarnas hörande och godkännande vid allmänt sammanträde;

att tillse att samtliga dikessträckor alltid hållas i fullgott skick samt ombesörja rensnings- och underhållsarbeten;

att för sistnämnda ändamål och då så eljest kan finnas nödigt kalla delägarna till sammanträde i den ordning, som föreskrives i 7 kap. 64 § vattenlagen;

att vid alla sammanträden föra protokoll, vilket skall vara för delägarna tillgängligt senast 14 dagar efter sammanträdet;

att i övrigt vidtaga alla de åtgärder, som kunna finnas nödiga för företagets ändamålsenliga utförande och underhåll samt därvid beakta och följa de bestämmelser, som angivas i 7 kap. 61-65 §§ vattenlagen.

Till företaget hörande handlingar och ritningar skola förvaras av ordföranden för företaget och hos honom hållas tillgängliga för envar, som vill granska dem eller taga avskrifter och kopior.

Företaget skall benämnas Oderbäckens rensningsföretag (den s.k. sjökanalen) år 1968. Mål, som beröra företaget, och som ej äro att hänföra till vattenmål, skall handläggas inför Luggude häradsrätt.

Mom. 12. Övriga yrkanden.

Yrkanden, vilka under förrättningen framställts och ej behandlats i detta utlåtande, föranleda icke någon synemännens åtgärd.

Mom. 13. Besvärshänvisning.

Den, som är missnöjd med åtgärd eller beslut under denna syneförrättning, eller som vill föra talan mot synemännens utlåtande, äger att inom sextio dagar härefter till Söderbygdens vattensomstol, Växjö , ingiva sina besvär i tre exemplar. I besvären skola fullständigt upptagas klagandens alla påståenden och skälen därtill och vid besvären kunna därjämte fogas de ytterligare handlingar, som klaganden vill åberopa till stöd för ändringssökandet.

Mom. 14. Vattendomstolsavgift.

Domstolsavgift, enl. 11 kap. vattenlagen, skall utgå med 78:61 kronor. Avgiften skall inbetalas till Länsstyrelsen så snart denna syneförrättning vunnit laga kraft. Sedan företaget kommit till stånd, skall avgiften fördelas med 2:- kr för tusen av förbättringsvärdet för vars och ens mark.

Mom. 15. Verkställighet.

Då denna syneförrättning ej skall underställas vattendomstols-prövning, kommer detta utlåtande att gå i verkställighet i den ordning som för laga kraft ägande dom är stadgad, för så vitt icke besvär anföres mot förrättningen inom den i mom. 13 här ovan angivna tiden.

Jonstorp den 17 juni 1968

I tjänsten

Lennart Kindblom
Lantbruksingenjör

John Arvid Jönsson

Artur Andersson

Gode män

Bilaga Da

KOSTNADSFÖRDELNINGSLÄNGD

Fastighet / Ägare m. m.	Sök. o. likst. = S	Båtnad kronor	Fastighets andel i: för särskild avdelning beräknad kostnad kronor	Fastighets andel i: för samfälligheten beräknad kostnad kronor	Fastighets andel i: samfällighetens verkliga kostnad procent	Samfällighets andel i ~~gemensamma~~ kostnader procent
1	2	3	4	5	6	7
					Utföran-det	Framtida underhållet
FARHULTS SOCKEN						
Farhult 13:7						
Hugo Hansson 68,67	S	1.970	62,46 6,18	1.443,46	5.012	4.164
Farhult 13:8						
Hugo Hansson 24,53	S	704	22,32 2,21	515,81	1.791	1.488
Farhult 13:4						
Karl Gunnar Nelson 76,93	S	2.208	70,01 6,92	1.617,70	5.617	4.667
Farhult 8:15						
Svenska Stiftelsen för Frälsningsarmén 11,86		340	10,79 1,07	249,12	0.865	0.719
Björkeröd 5:3						
~~Åke~~ Mats Kereby 20,08	S	576	18,27 1,81	421,92	1.465	1.218
Björkeröd 4:4						
Karl Gunnar Nelson 152,25	S	4.513	143,10 14,15	3.306,82	11.482	9.540
Björkeröd 3:11						
Hans Gösta Jönsson 155,69	S	4.468	141,68 14,01	3.273,70	11.367	9.445
Björkeröd 8:1						
Lennart Jönsson 193,23	S	5.546	175,84 17,39	4.063,39	14.109	11.723
Gunnestorp 2:2						
Sven Edvin Bååth 12,18		384	12,18 1,20	281,37	0.977	0.812
Gunnestorp 3:1 och 5:1						
Lennart Svensson 28,91		830	26,31 2,60	608,25	2.112	1.754
Svaluv 1:3						
~~Georg Persson~~ Bengt Rüsslander 240,06	S	6.890	218,46 21,60	5.048,35	17.529	14.564
Svaluv 1:16						
Bengt Rüsslander 212,97	S	6.112	193,80 19,17	4.478,11	15.549	12.920
Svaluv 1:13						
Malte Jönsson 166,02	S	4.766	151,12 14,95	3.492,00	12.125	10.075
Vattenledningsföretaget Oderbäcken 1900 - 1901 278,75			253,66 25,09		-	16.911
Summa 1648,38		39.307	1501,11 148,35	28.800,00	100.000	100.000

Jonstorp den 17 juni 1968

I tjänsten

Lennart Kindblom
Lantbruksingenjör

John Arvid Jönsson
.....

Artur Andersson
.....

Gode män

1678

Att, såvitt framgår av härstädes fört vederbörligt diarium, besvär icke inom laga tid anförts över en enligt uppgift den 17 juni 1968 avslutad laga syneförrättning angående Oderbäckens rensningsföretag i Farhults socken, Malmöhus län; det varder härmed till bevis meddelat. Växjö i Söderbygdens vattendomstols kansli den 11 september 1968.

Ex officio:
L. Kimbert

Utan avgift.

Lantbruksingenjör Lennart Kindblom, Celsiusgatan 38 c, 212 14 Malmö.

BESIKTNINGS-RAPPORT

Diarie nr
Fnr. 1678

Företagets namn

Oderbäckens Rensningsföretag (den s.k. Sjökanalen) år 1968

Socken
Farhults

Län
Malmöhus län

Ordf. i styrelsen — Förtroendeman — Ende intressent
Lantbrukare Lennart Jönsson, Björkeröd nr 8, 260 44 MJÖHULT

Statligt stöd bev. den

Beviljat bidrag, kr

Föreskriven arbetstid

Medgiven förlängd arbetstid

Tidigare utbetalt, kr

Arbetstid jml. V. L. 10:62.
17 juni 1978

Förlängning jml. V. L. 7:58

Nu tillstyrkes till utbetalning, kr

Besiktning verkställd den
8 november 1968

Besiktning verkställd av
Ingenjör Hans-Thure Hansson

Broarna vid 17+80 och 24+72 äro ej ombyggda.
Vid besiktningen befanns att företaget för övrigt utförts i nära överenskommelse med den fastställda arbetsplanen, varför företaget godkännes.

Malmö den 16 december 1968
I tjänsten
Hans-Thure Hansson
Hans-Thure Hansson
Ingenjör

Lantbruksstyrelsen 3068. 65 febr. 4000. SRA 51499