


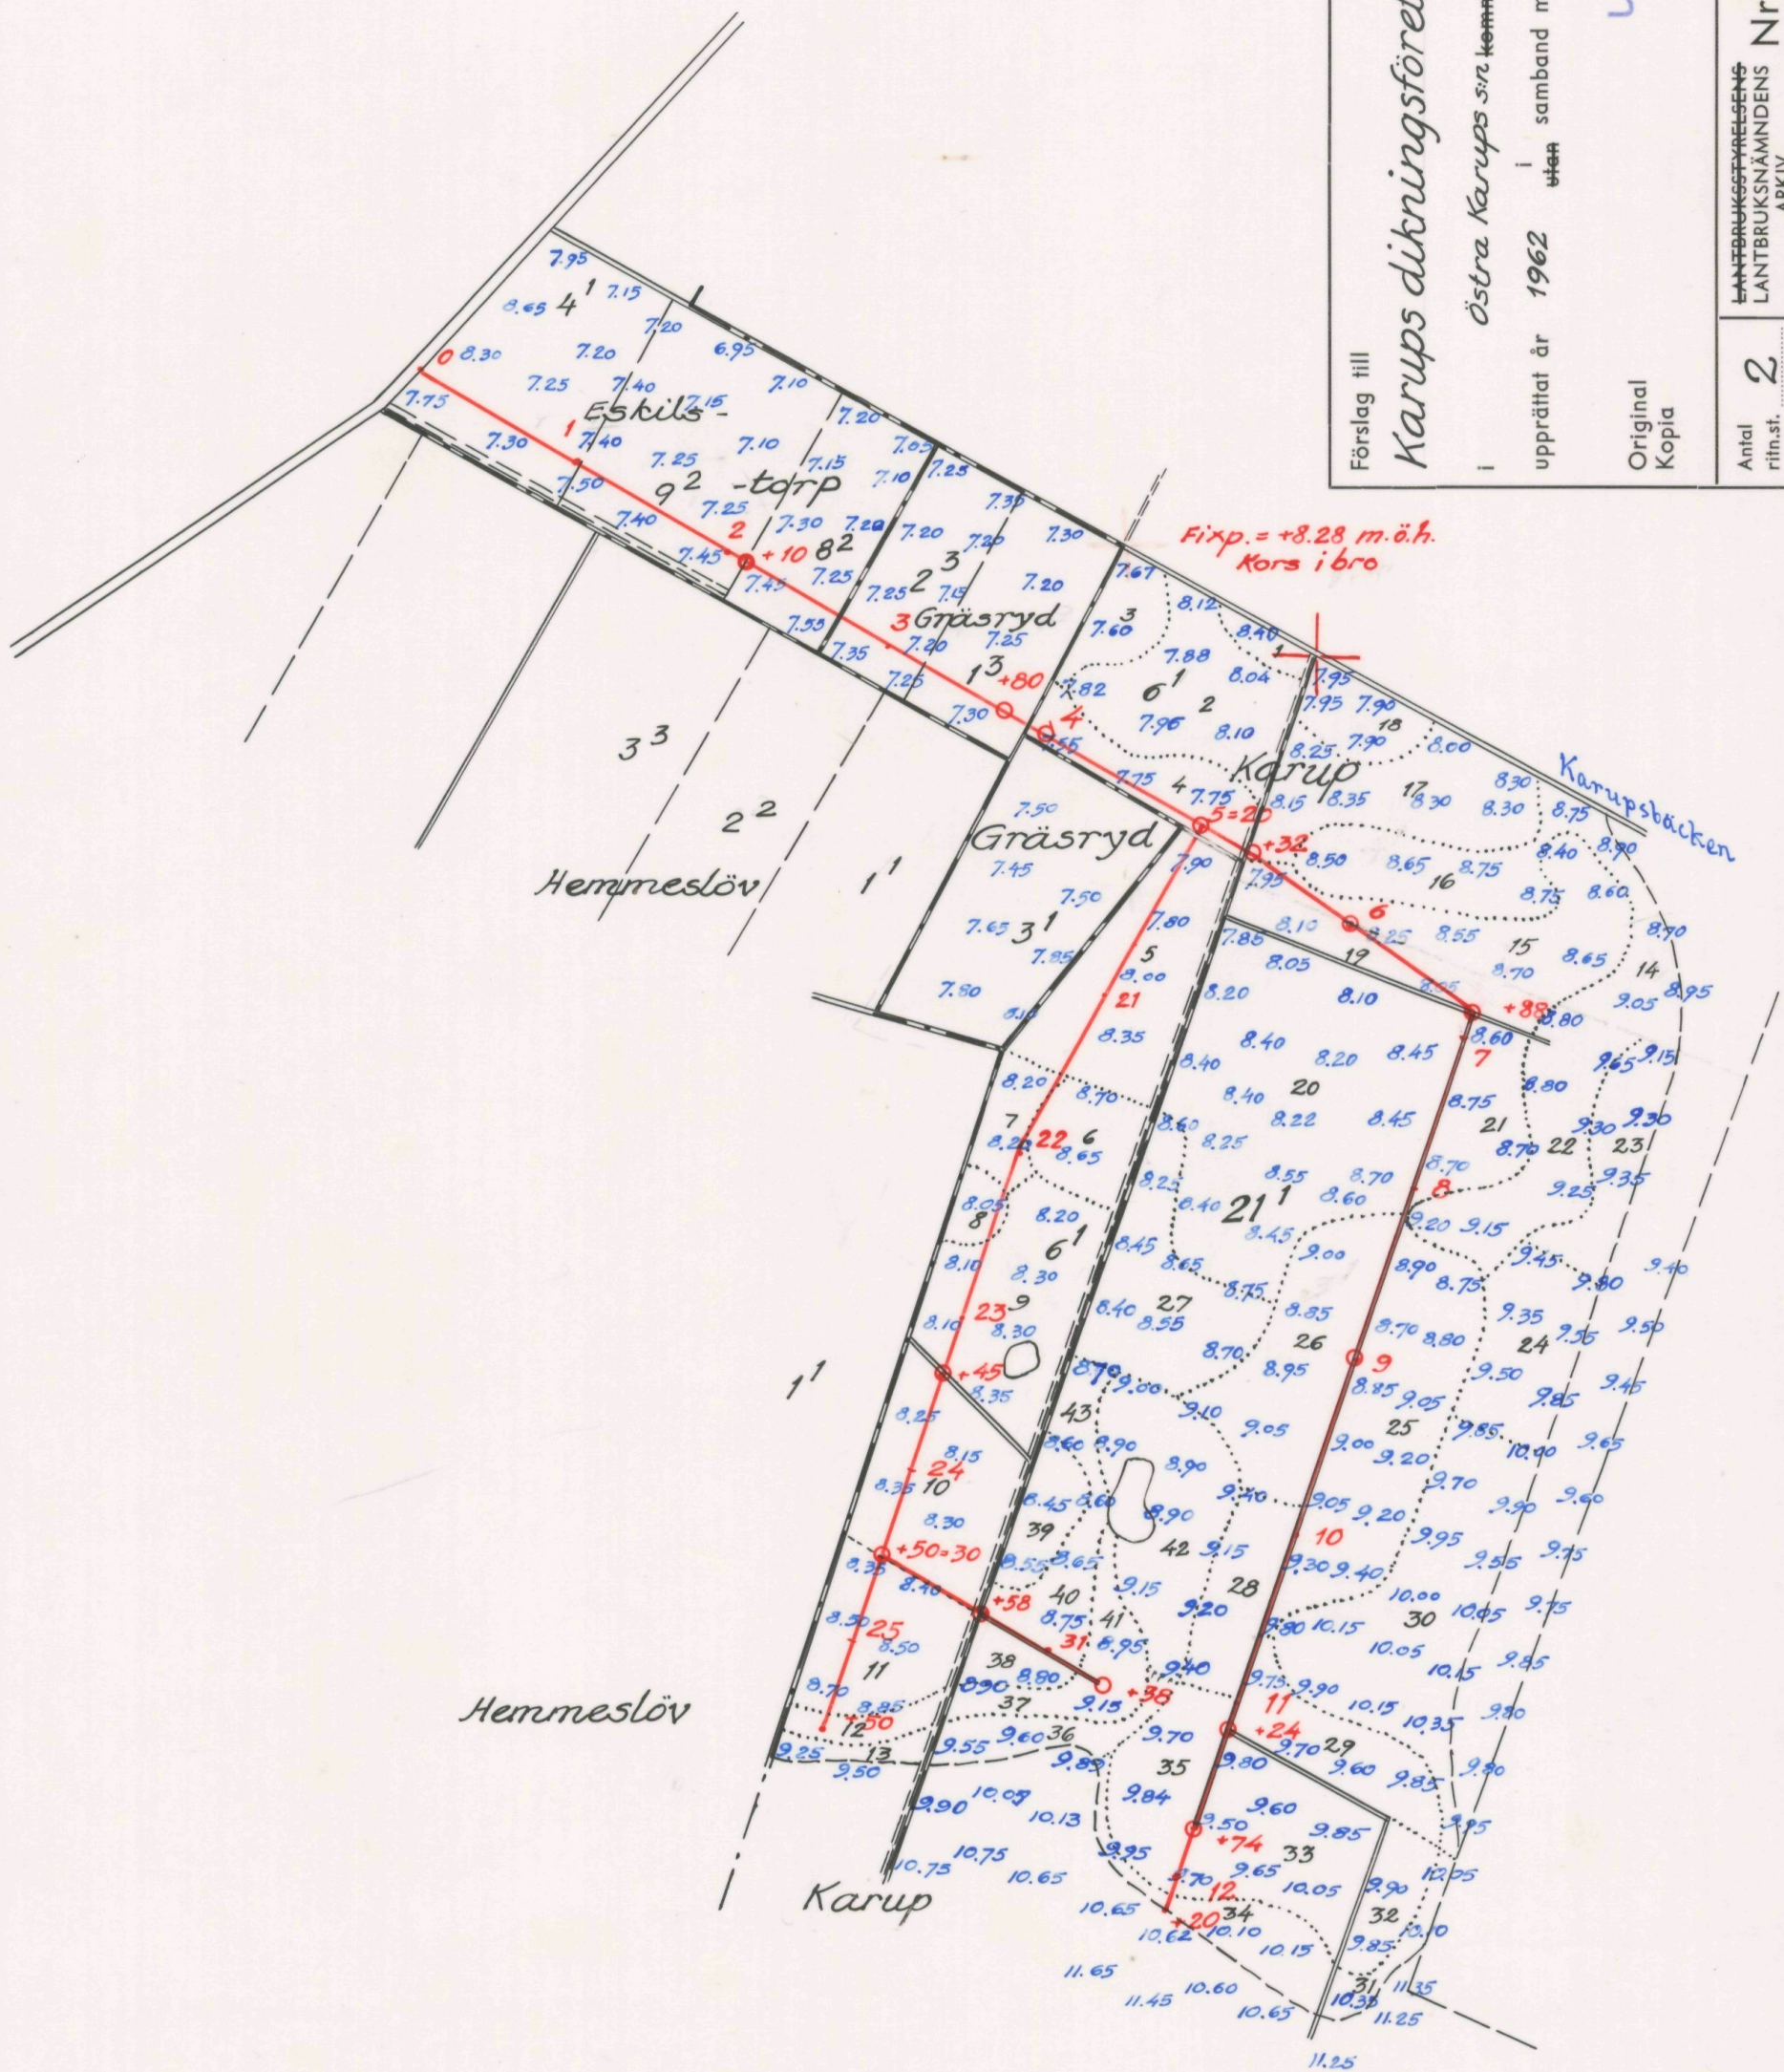

100 50 0 100 200 300 M.

Skala 1:4000.

Förslag till

Karups dikeföretag av år 1962

Östra Karups socken

Hallands län

upprättat år 1962 i samband med synförrättning enl. vattenlagen av

Arvid Danielsson

Original

Lantbruksingenjör

Antal riktst.

Nr 207

LANTBRUKSSTYRELSENS LANTBRUKSNÄMNDENS ARKIV



Akt nr:

13 - N - 207

207. 2 ritn.



N 2-207

Upplysning

Östra Karups socken överfördes 1971 till Kristianstads län från Hallands län.

En del av akterna rörande dikningsföretag överfördes då också från lantbruksnämnden i Halland till lantbruksnämnden i Kristianstads län. De kom därmed att ingå i Länsstyrelsens arkiv, först i Kristianstads län, numera i Skåne län. En del akter ligger däremot kvar i Halland, åtminstone sådana som hänför sig till tiden före 1920.

Akterna från Halland tillhör egentligen två olika serier, en som sträcker sig fram till 1954 och en senare.

De akter som skapats i just Östra Karups socken under Hallandstiden, men som förvaras i Skåne, är nio.

I det digitala sammanhanget har dessa nio akter betraktats som tillhörande samma serie, N.

I serien till 1954:

N 453

N 616

N 854

I serien efter 1954:

N 17

N 159

N 207

N 267

N 268

N 274

Enstaka ytterligare akter har efter 1971 tillkommit i de serier som funnits i Kristianstads län (L2) respektive Skåne (Sk).

I n n e h å l l s f ö r t e c k n i n g .

Protokoll	Sid. 1 - 2
Ansökan med förordnande	" 3 - 4
Överenskommelsehandling	" 5 - 6
Bil. A. Översiktskarta	" 7
Bil. B. Värderingslängd	" 8 - 9
Bil. C. Kostnadsförslag	" 10 - 11
Bil. D. Arbetsbeskrivning	" 12 - 15
Bil. E. Kostnadsfördelningslängd	" 16
Bil. F. Utlåtande	" 17 - 21

Protokoll vid syneförrättning enligt vattenlagen i fråga om dikning inom Karup i Östra Karups socken av Hallands län.

År 1962 den 26 januari inställde sig undertecknad hos lantbrukaren Rune Jönsson, Stinehov, för att med anledning av efter ansökan utfärdat förordnande hålla sammanträde för handläggning av syneförrättning enligt vattenlagen i fråga om torrläggning av mark inom Karup i Östra Karups socken av Hallands län. Sakägarna hade rörande sammanträdet under rättats brevledes.

Tillstädeskomna antecknades på följande sätt:

Rune Jönsson för Karup 21¹

Edvin Jönsson för Karup 6¹

Herman Nilsson för Eskilstorp 4¹

Erik Svensson för Eskilstorp 8²

Erik Nilsson för Eskilstorp 9² samt

Leander Knutsson för Gräsryd 1³ och 2³.

§ 1.

Ansökan om syneförrättningen jämte förordnande bilades protokollet (Bilaga N:r 1).

§ 2.

Jäv mot förrättningsmannen eller laga hinder mot förrättningen fanns ej föreligga.

§ 3.

Det upprättade dikningsförslaget framlades. Det antecknades, att å syneförrättningens ansökan angivna fastigheterna Karup 3¹, 4¹ nu efter sammanläggning utgör fastigheten Karup 21¹.

§ 4.

Intressenterna ingingo överenskommelse rörande företaget och underskrevo avhandling härom. Överenskommelsen bestyrktes och vitsordades av förrättningsmannen (Bil. N:r 2).

§ 5.

Förslagshandlingarna jämte utlåtandet bilades protokollet (Bil.A-F).

§ 6.

Förrättningskostnaderna antecknades på följande sätt:

för förslagets upprättande	530	kr.
för hantlangning	<u>35</u>	"
Summa	565	kr.

§ 7.

Det meddelades, att till den företaget utsedde förtroendemannen och aktförvararen lantbrukaren Rune Jönsson, Stinehov, Östra Karup inom 30 dagar skulle från förrättningsmannen utsändas ett exemplar av förrättningshandlingarna.

§ 8.

Sammanträdet slöts.

Stinehov, Östra Karup den 26 januari 1962

Arvid Davidsson
Lantbruksingenjör, förrättningsman

Erk. 22/58.

Bil. Nr 1.

3

3 APR 1958

Lantbruksskyddet i Hallands län
Dnr 3/1958

Insändes till vederbörande lantbruksnämnd.

Ankom till Landskansliet i Halmstad		
8 APR 1958		
III M	län	8 58

Till Länsstyrelsen i *Hallands*

Härmed anhålles om förordnande för behörig förrättningsman, att handlägga syneförrättning enligt 10 kap. vattenlagen för torrläggning av ^{mig} ~~oss~~ tillhörig mark inom *Östra Karp*

socken(-nar) av *Hallands* län.

Förrättningen avser *upptagande av fäkt avloppsdike ca 1800 m. för möjliggörande av fäktdikning å ca 25 ha åker.*
här uppges så fullständigt som möjligt företags beskaffenhet (dikning, årglering, sjösänkning, invallning e. d.), vidare

företagets omfattning (areal som skall torrläggas, avloppens längd o. d.), om flottled, damm, järnväg, landsväg e. d. beröres m. m.

Närmaste järnvägsstation *Skottorp*

Meddelanden om förrättningen ställes till *Rune Jönsson, Skinebov, Östra Karp, del. ÖK 18.*
titel, namn och fullständig adress samt telefon.

Halmstad den *28 febr.* 1958

Sökandes namn:

Rune Jönsson
Edvin Jönsson

för fastigheten
» »
» »

Fastighet:

Karp 3' 4'
Karp 6'

Förutom nämnda, sökandena tillhöriga fastigheter, väntas nedanstående ägare och fastigheter bliva berörda av företaget.

Icke sökandes namn:		Fastighet:
Herman Nilsson	ägare av fastigheten	Ekilång 4 ¹
Erik Nilsson	» » »	Ekilång 9 ²
Erik Svensson	» » »	Ekilång 8 ²
Leander Knutsson		Gräsvärd 1 ³ 2 ³
Tage Svensson		Gräsvärd 3 ¹

Lantbruksnämnden får till förrättningsman föreslå:

Lantbruksingenjör Axel Welin-Berger, Halmstad,

Halmstad den 3 april 1958.

På Lantbruksnämndens vägnar:

Ragnar Nilsson

R e s o l u t i o n .

Lantbruksingenjören Axel Welin-Berger i Halmstad förordnas att den häri påkallade syneförrättningen i laga ordning verkställa.

inf. Halmstad i landskansliet den 8 april 1958.

På länsstyrelsens vägnar:

J. de Maré

J. de Maré

Axel Stridh

Axel Stridh

Utdrag av avskrift.

Ankom till
Landskansliet i Halmstad
11 oktober 1960
III M 28 60.

Till Länsstyrelsen i Hallands län, Halmstad.

Sedan undertecknad erhållit avsked från tjänsten som lantbruksingeniör anhålles härmed att nedannämnda förordnanden av länsstyrelsen måtte återkallas och överföras på lantbruksingeniör Arvid Danielsson, Halmstad.

THE UNIVERSITY OF CHICAGO

III M 8 58 Karup Östra Karups socken

THE UNIVERSITY OF CHICAGO

Halmstad den 10 oktober 1960
Axel Welin-Berger

Resolution.

Med återkallande av de lantbruksingeniören Axel Welin-Berger meddelade förordnandena förordnar länsstyrelsen härigenom lantbruksingeniören Arvid Danielsson, Kungsgatan 7, Halmstad, att de avsedda förrättningarna i laga ordning verkställa.
Halmstad i landskansliet den 15 november 1960.

Ingvar Lindell

J. de Maré

Rätt avskrivet; betygar
På tjänstens vägnar:
G. Persson

Vidimeras:

T. Löfgren

Ernst Engel

Överenskommelse.

Undertecknade markägare berörda av ett planerat dikningsföretag inom Karups by i Östra Karups socken av Hallands län överenskomma följande:

1. Företaget, förslagsvis benämnt Karups dikningsföretag av år 1962, utföres och underhålls i överensstämmelse med förslag, som upprättats vid syneförrättning enligt vattenlagen, varom efter gjord framställning länsstyrelsen utfärdat förordnande.
2. Företaget omfattar tre täckta ledningar utgörande avlopp från fastigheterna Karup ~~3¹ och 4¹~~ samt 6¹. De tre ledningarna få gemensamt avlopp genom fastigheterna Eskilstorp 4¹, 9² och 8² samt Gräsryd 1³ och 2³. Dessa fastigheters ägare önska ej utnyttja ledningen som avlopp men tillåta ledningens framdragande. Ägaren av fastigheten Gräsryd 3¹ önskar ej heller utnyttja ledningen som avlopp, varför den helt förlägges å fastigheten Karup 6¹.

3. För delaktigheten i företagets kostnader skola följande andelstal gälla:

21'	
Karup ~~3¹ och 4¹~~	
Rune Jönsson	65 %
Karup 6 ¹	
Edvin Jönsson	35%
Summa	100 %

Efter dessa andelstal skola kostnaderna för företagets utförande och underhåll ävensom förrättnings- och andra gemensamma kostnader fördelas.

4. Inga ersättningar skola utgå i samband med företagets utförande eller underhåll.

5. Till förtroendeman för företaget utse vi *lantbrukaren*
Rune Jönsson, Stinalöv,
Östra Karup.

6. Företaget skall hava utförts före utgången av år 1965.

Östra Karup den 26 januari 1962

.....
för Karup 3¹ och 4¹
21'

.....
för Karup 6¹

Medgivande till företagets utförande i enlighet med överenskommelsen lämnas.

Ö. Karup som ovan

.....
för Eskilstorp 4¹, 9² och 8²

.....
fö Eskilstorp 9²

.....
för Gräsryd 1³ och 2³
m. h. p. p.

.....
för Gräsryd 2³
Eskilstorp 8²

Förstärkt överenskomst
medse är ut samman-
träde denna dag ingången
och medverkaren av uttes-
senterna. Överenskommelsen
pivras lämplig och ut-
ordas.

Östra Karup den 26 januari 1962

Seordvarelsen
företningarna

Översiktskarta.



Skala 1:4000.

100 000

VÄRDERINGSLÄNGD

Fastighet och ägare Ägobeskrivning	Ägo- figur- nr	Förbättrad mark		Värde pr ha		Båtnad	
		åker, tomt hektar	annan hektar	före kronor	efter kronor	pr ha kronor	pr ägofigur kronor
<u>Karup 6¹</u>							
Edvin Jönsson							
<u>1. Alstringsbåtnad</u>							
Åker, mylla på sand	1	0,10		3300	3500	200	20
" " " "	2	0,79		3300	3500	200	158
" " " "	3	0,26		2500	3500	1000	260
" " " "	4	0,42		2500	3500	1000	420
" " " "	5	0,94		2500	3500	1000	940
" " " "	6	0,32		3300	3500	200	64
" " " "	7	0,22		2500	3500	1000	220
" " " "	8	0,11		1200	3500	2300	253
" " " "	9	0,89		1500	3500	2000	1780
" " " "	10	0,85		1200	3500	2300	1955
" " " "	11	0,64		1300	3500	2200	1408
" " " "	12	0,14		2500	3500	1000	140
" " " "	13	0,12		3300	3500	200	24
A-summa		5,80	✓				7642
<u>2. Brukningsbåtnad</u>							
Åker	1-13	5,80					
90 m á 6 kr							540
42 m á 12 kr							504
B-summa		5,80					1044
Totalsumma		5,80					8686
<u>Karup 21¹</u>							
Rune Jönsson							
<u>1. Alstringsbåtnad</u>							
Åker, mylla på lera	14	0,44		3800	4000	200	88
" " " "	15	0,73		3800	4000	200	146
" " " "	16	0,52		3800	4000	200	104
" " " "	17	0,79		3400	4000	600	474
" " " "	18	0,25		2200	4000	1800	450
" " " sand	19	0,38		2600	3500	900	342
" " " "	20	2,34		2500	3500	1000	2340
" " " "	21	0,40		2500	3500	1000	400
" " " "	22	0,70		3300	3500	200	140
" " " "	23	0,46		3300	3500	200	92
" " " "	24	0,58		3300	3500	200	116
" " " "	25	1,15		2400	3500	1100	1265
" " " "	26	0,92		2300	3500	1200	1104
" " " "	27	0,78		2800	3500	700	546

[illegible]

Läge	Längd m	Arbete, material e. d.	Antal	å-pris kr.	Kostnad kronor	Summa kronor
<u>Sträckan A-B-C</u>						
0 - 3 ⁺⁸⁰	380	Lantbruksrör $\emptyset$ 300 mm m	380	9	3420	5720
0		Schaktning rörens läggning och återfyllning m	380	5	1900	
2 ⁺¹⁰ , 3 ⁺⁸⁰		Rörutlopp med släntför- stärkning st	1	150	150	
3 ⁺⁸⁰ - 4	20	Kopplingsbrunn $\emptyset$ 800 mm st	2	125	250	
		Muffrör med gummitätning $\emptyset$ 300 mm m	20	14	280	605
		Schaktning rörens läggning och återfyllning samt tätning av slänter vid korsning av dike	20	10	200	
4		Kopplingsbrunn $\emptyset$ 800 mm st	1	125	125	
4 - 5	100	Lantbruksrör $\emptyset$ 300 mm m	100	9	900	
		Schaktning rörens läggning och återfyllning samt tätning av slänter vid korsning av dike m	100	5	500	1525
5		Kopplingsbrunn $\emptyset$ 800 mm st	1	125	125	
5 - 11 ⁺²⁴	624	Lantbruksrör $\emptyset$ 200 mm m	624	5	3120	
		Schaktning rörens läggning och återfyllning samt tätning av slänter vid korsning av dike m	624	3	1872	
5 ⁺³² , 6 ⁺⁸⁸ , 9, 11 ⁺²⁴		Kopplingsbrunnar $\emptyset$ 600 mm st	4	100	400	5392
11 ⁺²⁴ - 12 ⁺²⁴	100	Tegelrör $\emptyset$ 125 mm m	100	2:25	225	
		Schaktning rörens läggning och återfyllning samt tätning av slänter vid korsning av dike m	100	2	200	
11 ⁺⁷⁴		Kopplingsbrunn $\emptyset$ 600 mm st	1	100	100	
		Summa arbetskostnad				13767
		För arbetets tillsyn och led- ning, oförutsett m m				1233
	1224	S:a				15000

Stinehov, Östra Karup den 26 januari 1962

Arvid Danielsson
Arvid Danielsson

Arbetsbeskrivning för utförande av torrlägningsföretag.

Vid utförande av öppna diken och avlopp skall iakttagas

att, där dike är förlagt i rågång, dikets mittlinje skall sammanfalla med rågångslinjen,

att den uppschaktade dikesjorden ej lägges närmare dikeskanten än 1,0 meter eller med brantare lutning än motsvarande dikessträckas släntlutning,

att öppningar i jordvallarna skola för ytvätthetsframsläppande anordnas vid svackor i markytan, vid tillstötande öppna diken och i övrigt på minst var 30:e meter.

att stenar i dikesbotten och slänter skola borttagas,

att ras och förskjutningar, som till äventyrs uppstå, omedelbart skola avhjälpas och nödiga förstärkningsåtgärder vidtagas,

att på profilritningar angivna bottenlutningar, släntlutningar och bottenlägen i förhållande till fixpunkter skola gälla framför eljest i handlingar och ritningar angivna dikesdjup och dagbredder,

att broar eller trummor utföras i enlighet med därför upprättade ritningar och med de dimensioner, som angivits i kostnadsförslaget,

att försunligheter i fråga om dikesjords avstånd, jordvallarnas genomgrävande och stenar i botten och slänter föranleda att dikena icke kunna godkännas.

För rörledningar skall vidare gälla:

att rörmaterial skall vara av lantbruksingeniör godkänt och fylla de fordringar, som fastställts för dylikt material,

att det å ritningarna angivna bottenläget avser ledningens inre bottenlinje,

att rören ej läggas direkt på berg eller sten utan överallt skola ligga på minst 0,1 meter tjockt, väl avjämnat lager grus eller jord,


att, då grävmaskin användes, schaktning ej får göras till större djup än 15 cm över blivande rörgravsbotten, varefter återstående schaktning utföres för hand,

- att rören noggrant läggas i föreskriven lutning, så att inga svackor, som kunna förorsaka igenslamning, uppstå,
- att läggning av rören och tätning av fogarna så utföres, att jord ej kan inkomma genom dem ,
- att rören ej må täckas, innan läggningen godkänts av lantbruksingenjör,
- att vid täckningen noga tillses, att stenar eller andra hårda föremål ej nedkastas direkt på rören,
- att slänten för det öppna diket strax nedströms trumöga stenbeklädes till skydd mot ras,
- att öppet dike nedanför trumöga upprensas så att bakvatten ej uppstår,
- att samlingsbrunnar m.m. utföras med noggrant iakttagande av på ritningar och i kostnadsförslag angivna mått och dimensioner.


Beträffande alla diken skall gälla:

- att gränsmärken ej må ändras till sina planlägen,
- att fixpunkter, som utsatts till ledning vid arbetets utförande, kontroll och underhåll samt finnas beskrivna här nedan, icke må rubbas eller förstöras utan att först genom statens lantbruksingenjörs försorg hava ersatts med nya,
- att större stenar sammanföras i lämpliga rösen och icke uppläggas i jordvallarna eller i fyllningen över rörledningar,
- att under arbetstiden vatten ej uppdämmas eller påsläppes på sådant sätt att skada uppstår,
- att den, som åtagit sig arbete, ej bör erhålla slutlikvid, förrän hela det åtagna arbetet godkänts av statens lantbruksingenjör eller den, han i sitt ställe sätter,
- att om arbetet berör allmän väg, vederbörande vägförvaltning i god tid underrättas om arbetets påbörjande och fortskridande, så att på densamma ankommande arbeten kunna utan onödig tidsutdräkt verkställas.

Sektion A-A

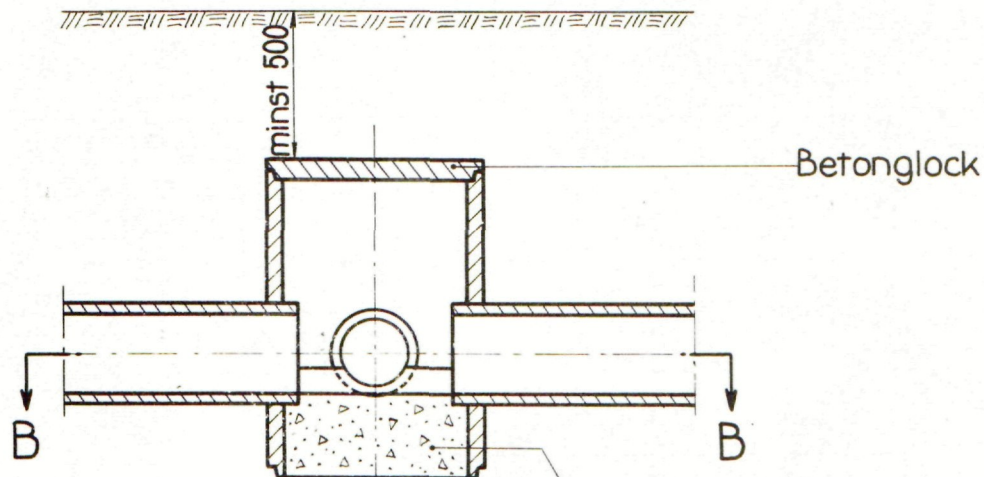

Sektion B-B

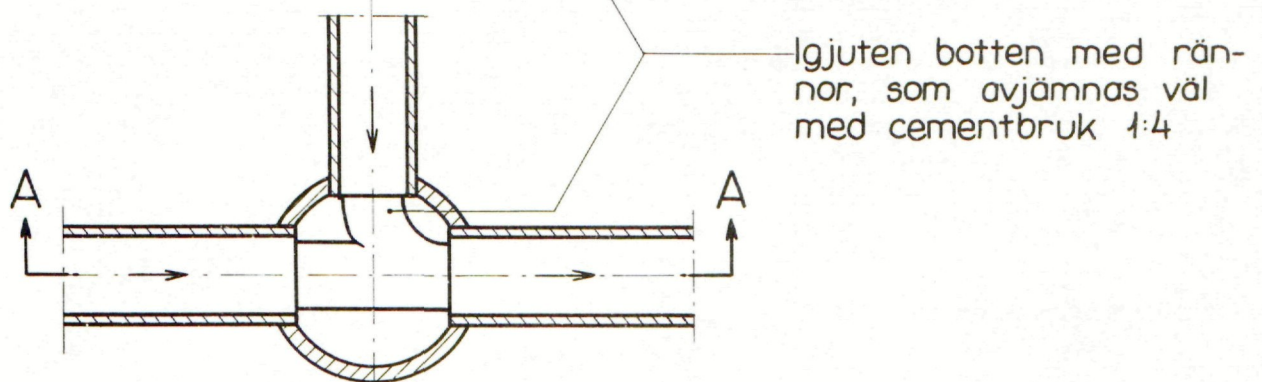

Mått i mm

Fixpunktsbeskrivning:

+ 8.28 m.ö.h. kors på östra sidan av bro över Karupsbäcken vid 5+32.
+13.55 m.ö.h. kors på källartrappas sidomur, Rune Jönssons boningshus.

Stinehov, Östra Karup den 26 januari 1962.

Arvid Hånelöv

KOSTNADSFÖRDELNINGSLÄNGD

Fastighet Ägare m. m.	Sök o. list: = S	Båtnad kronor	Fastighets andel i			Samfällighets andel i gemensamma kostnader procent
			för särskild av- delning beräk- nad kostnad kronor	för samfällig- heten beräknad kostnad kronor	samfällig- hetens verk- liga kostnad procent	
1	2	3	4	5	6	7
<u>Karup 6¹</u>						
Edvin Jönsson	S	8686.-		7507.50	←	35
<u>Karup 21¹</u>						
Rune Jönsson	S	15998.-		13942.50	←	65
Summa		24684.-		21450.-	←	100
			Stinehov, Östra Karup den 26 jan. 1962			
			<i>Arvid Wänelsson</i>			

Utlåtande avgivet vid syneförrättning enligt vattenlagen i fråga om torrläggning av mark inom Karups by uti Östra Karups socken av Hallands län.

Mom. 1. Torrläggningsområdets läge, företagets ändamål, omfattning, beskaffenhet och benämning.

Torrläggningsområdet är beläget inom Karup 6¹ och 21¹ uti Östra Karups socken av Hallands län och inom det i kungl.kungörelsen den 13 april 1922 om nummerbeteckning å nederbördsområden med nr 97 angivna Stensåns nederbördsområde. Dess belägenhet framgår närmare av upprättad översiktskarta (bil. A) där det angivits med gul färgbeteckning.

De föreslagna arbetena avse förbättrad torrläggning av åker. I enlighet med framställda yrkanden och på grund av förefintliga fallförhållanden m.m. omfatta dessa de dikessträckor, som å hithörande plan- och profilritningar åsatts beteckningarna A-B-C, B-D-E och D-F; berörda marker äro betecknade som ägofigurerna 1-43.

Företaget omsluter en areal av 22,78 ha åker.

Företaget utgör sådan dikning, som i vattenlagen 7 kap. avhandlas och benämnes "Karups dikningsföretag av år 1962".

Mom. 2. Laga hinder.

I fråga om handläggande av förrättningen, som grundar sig på av länsstyrelsen i Hallands län efter ansökan utfärdat förordnande, har laga hinder ej funnits möta. Hinder beträffande företagets utförande på sätt i detta utlåtande närmare angives har icke heller funnits möta.

Mom. 3. Karta, profilritningar m.m.

Över torrläggningsområdet har upprättats plankarta i skala 1:4000, varå upptagits den mark, som ansetts genom torrläggningsarbetenas utförande ernå eller kunna ernå förbättring. Såsom sådan har upptagits all den mark, vars torrläggning till 1,2 meters djup är beroende av dikningen och som genom densamma vinner möjlighet till förbättrad torrläggning, ävensom angränsande områden, vilka kunna i bruknings-

hänseende vinna förbättring. Å plankartan angives med blå siffror markens höjdläge över för förslaget antaget jämförelseplan, som i detta fall sammanfaller med rikets 0-plan. Med enkla röda linjer betecknas föreslagna täckta ledningar; kopplingsbrunnar betecknas med röda ringar.

Över avloppen ha upprättats profil- och sektionsritningar, vilka angiva lutningsförhållanden, markbeskaffenhet m.m. och varå de föreslagna arbetenas detaljer blivit åskådliggjorda. Profilritningarnas längdskala är 1:4000 och deras höjdskala är 1:1000. För kopplingsbrunnar har upprättats typritning i skala 1:50, som närslutes arbetsbeskrivningen.

De fixpunkter, som skola tjäna till ledning och kontroll vid arbetenas utförande, avsyning och framtida underhåll, hava till plan- och höjdlägen angivits å karta och profilritningar samt äro beskrivna i den till förslaget hörande arbetsbeskrivningen.

Mom. 4. Vattenmängd, fallförhållanden, dimensionering m.m.

För bestämmande av avloppens dimensioner ha nederbördsområden i erforderliga fall uppmätts på marken. Beräkningen av dessa dimensioner redovisas på följande sätt:

Sträcka	NO ha	lsk/ha	Q l/s	I o/oo	Dim. mm	Avbördn.
0 - 5	30	1,5	45	1,5	300	37
5 - 6+88	16	1,5	24	4	200	23
6+88 - 9	14	1,5	21	3	200	20
9 - 11+24	9	1,5	13,5	3	200	20
11 - 11+74	4	1,0	4	3	125	6
11+74 - 12+24	4	1,0	4	24	125	14
20 - 24+50	13	1,5	19,5	2	200	16
24+50 - 25+50	4	1,5	6	8	125	9
30 - 31+38	6	1,5	9	3	150	9

Rörande dimensionerna m.m. hänvisas även till plan-, profil- och sektionsritningarna.

Mom. 5. Vägar, broar m.m.

Då företaget anordnas med täckta avlopp bliva särskilda bro- eller trumbyggnader ej erforderliga.

Mom. 6. Ersättningar.

Ersättningar beräknas icke i samband med företaget.

Mom. 7. Kostnad.

Kostnaderna för företagets utförande ha, såsom i kostnadsförslaget mera detaljerat angives, beräknats till 21 450 kr.

Mom. 8. Båtnad.

Den i föreliggande fall uppkommande båtnaden består i höjning av jordens alstringsförmåga ävensom i förbättrade bruksförhållanden. Förrättningsmannen har efter tillämpliga grunder beräknat värdet härå. Denna beräkning återfinnes i värderingslängden. Förbättringsvärdet beräknas till 24 684 kr. Båtnad av annat slag än jordförbättring förekommer icke vid detta företag.

Mom. 9. Kostnadernas fördelning.

Kostnaderna för företagets genomförande fördelas efter de grunder som framgå av därom träffad överenskommelse. Delaktighetstal m.m. framgå vidare av kostnadsfördelningslängden.

Mom. 10. Arbetets utförande.

Om företaget fullföljes, skall detsamma utföras i noggrann överensstämmelse med det vid denna syneförrättning upprättade förslaget. Arbetet må påbörjas så snart denna syneförrättning vunnit laga kraft samt bör vara fullbordat före utgången av år 1965.

I övrigt stadgas beträffande arbetet:

att de föreskrifter, som lämnats i den till förslagshandlingarna hörande arbetsbeskrivningen, skola lända till efterrättelse,

att mindre ändringar, som under arbetets utförande kunna visa sig lämpliga och som ej inverka minskande på torrläggningens djup eller på av-

20

rinnningen och varom berörda sakägare äro eniga, må efter hörande av i länet tjänstgörande lantbruksingenjör och efter hans skriftliga medgivande företagas, samt

att arbetet å företaget anses lagligen avslutat, då godkännande avsyning verkställets genom försorg av i länet tjänstgörande lantbruksingenjör.

Mom. 11. Underhåll.

Det utförda arbetet skall hållas i gott stånd och rensning ske så ofta behovet det påkallar. Kostnaderna för underhållsarbete fördelas efter samma grunder som företagets utförande. Uppdämning för vattningsändamål får ej göras.

Mom. 12. Organisation.

Då i företagetvdeltagande äro allenast två erfordras ej särskild styrelse.

Mom. 13. Vattendomstolsavgift.

Sådan avgift till kostnaden för vattendomstolarnas organisation och verksamhet, som omförmäles i vattenlagen 11 kap. 95 § skall ej erläggas.

Mom. 14. Bilagor.

Värderinglängden (bil. B), kostnadsförslaget (bil. C), arbetsbeskrivningen (bil. D) och kostnadsfördelningslängden (Bil. E) anses i tillämpliga avseenden såsom delar ar detta utlåtande.

Mom. 15. Verkställighet.

Då i denna sak underställning till vattendomstol icke skall ske, kommer jämlikt vattenlagen 10 kap. 75 § detta utlåtande att gå i verkställighet i den ordning, som för laga kraft ägande dom är stadgad, för så vitt icke inom den i mom. 16 här nedan angivna tid besvär anföres mot syneförrättningen och på grund därav ändring i detta utlåtande kommer till stånd.

Mom. 16. Besvärshänvisning.

Är någon missnöjd med åtgärd eller beslut under denna syneförrättning eller vill han föra talan mot detta synemännens utlåtande, ingive inom

23

sexio dagar från nedanstående dag, då förrättningen förklarats avslutad, sina till Söderbygdens vattendomstol i Växjö ställda besvär. I besvären skola fullständigt upptagas klagandens alla påståenden och skälen därtill; och skola vid besvären fogas de handlingar, klaganden vill åberopa till stöd för ändringssökandet. Besvären skola ingivas i tre exemplar.

Stinehov, Östra Karup den 26 januari 1962.

Arvid Danielsson