
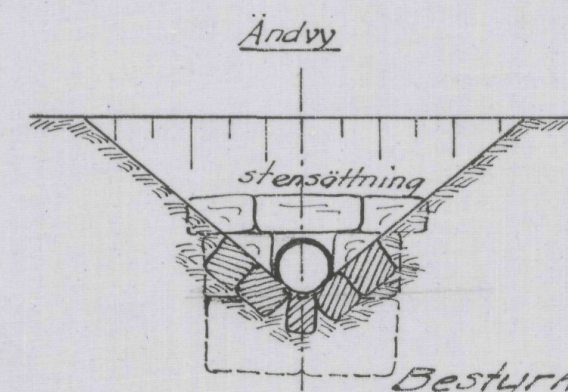


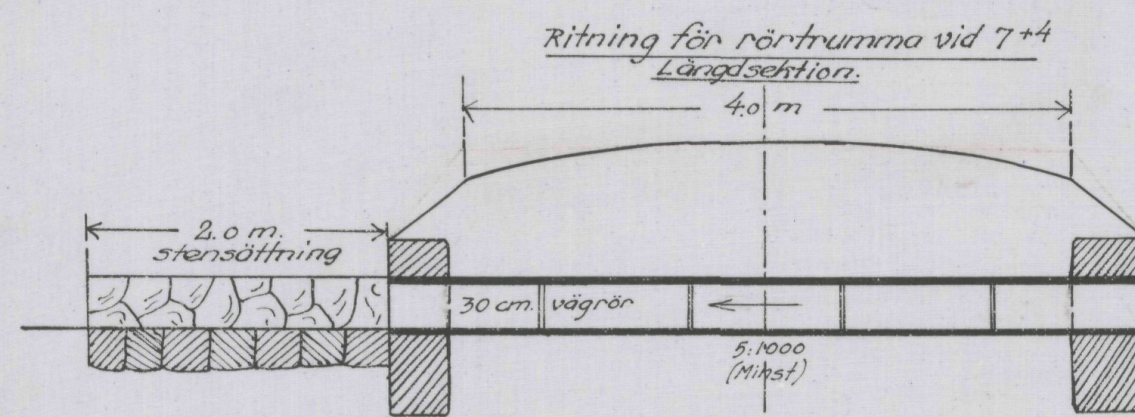




Bestyrkes på tjänstens vägnar:

Alfabet Smith

Genom Kungl. Lantbrukstyrelsens beslut denna dag fastställt till efterrättelse vid arbetets utförande Stockholm den 24 mars 1948.
På Kungl. Lantbrukstyrelsens vägnar
Alfabet Smith.

Förslag till
Brödalt's dikningsföretag av år 1944
i Öa Karups socken av Hallands län,
~~upprättat vid synförrättning em. Vattenlagen av~~


Axel Wellin-Berger
Statens lantbruksingenjör

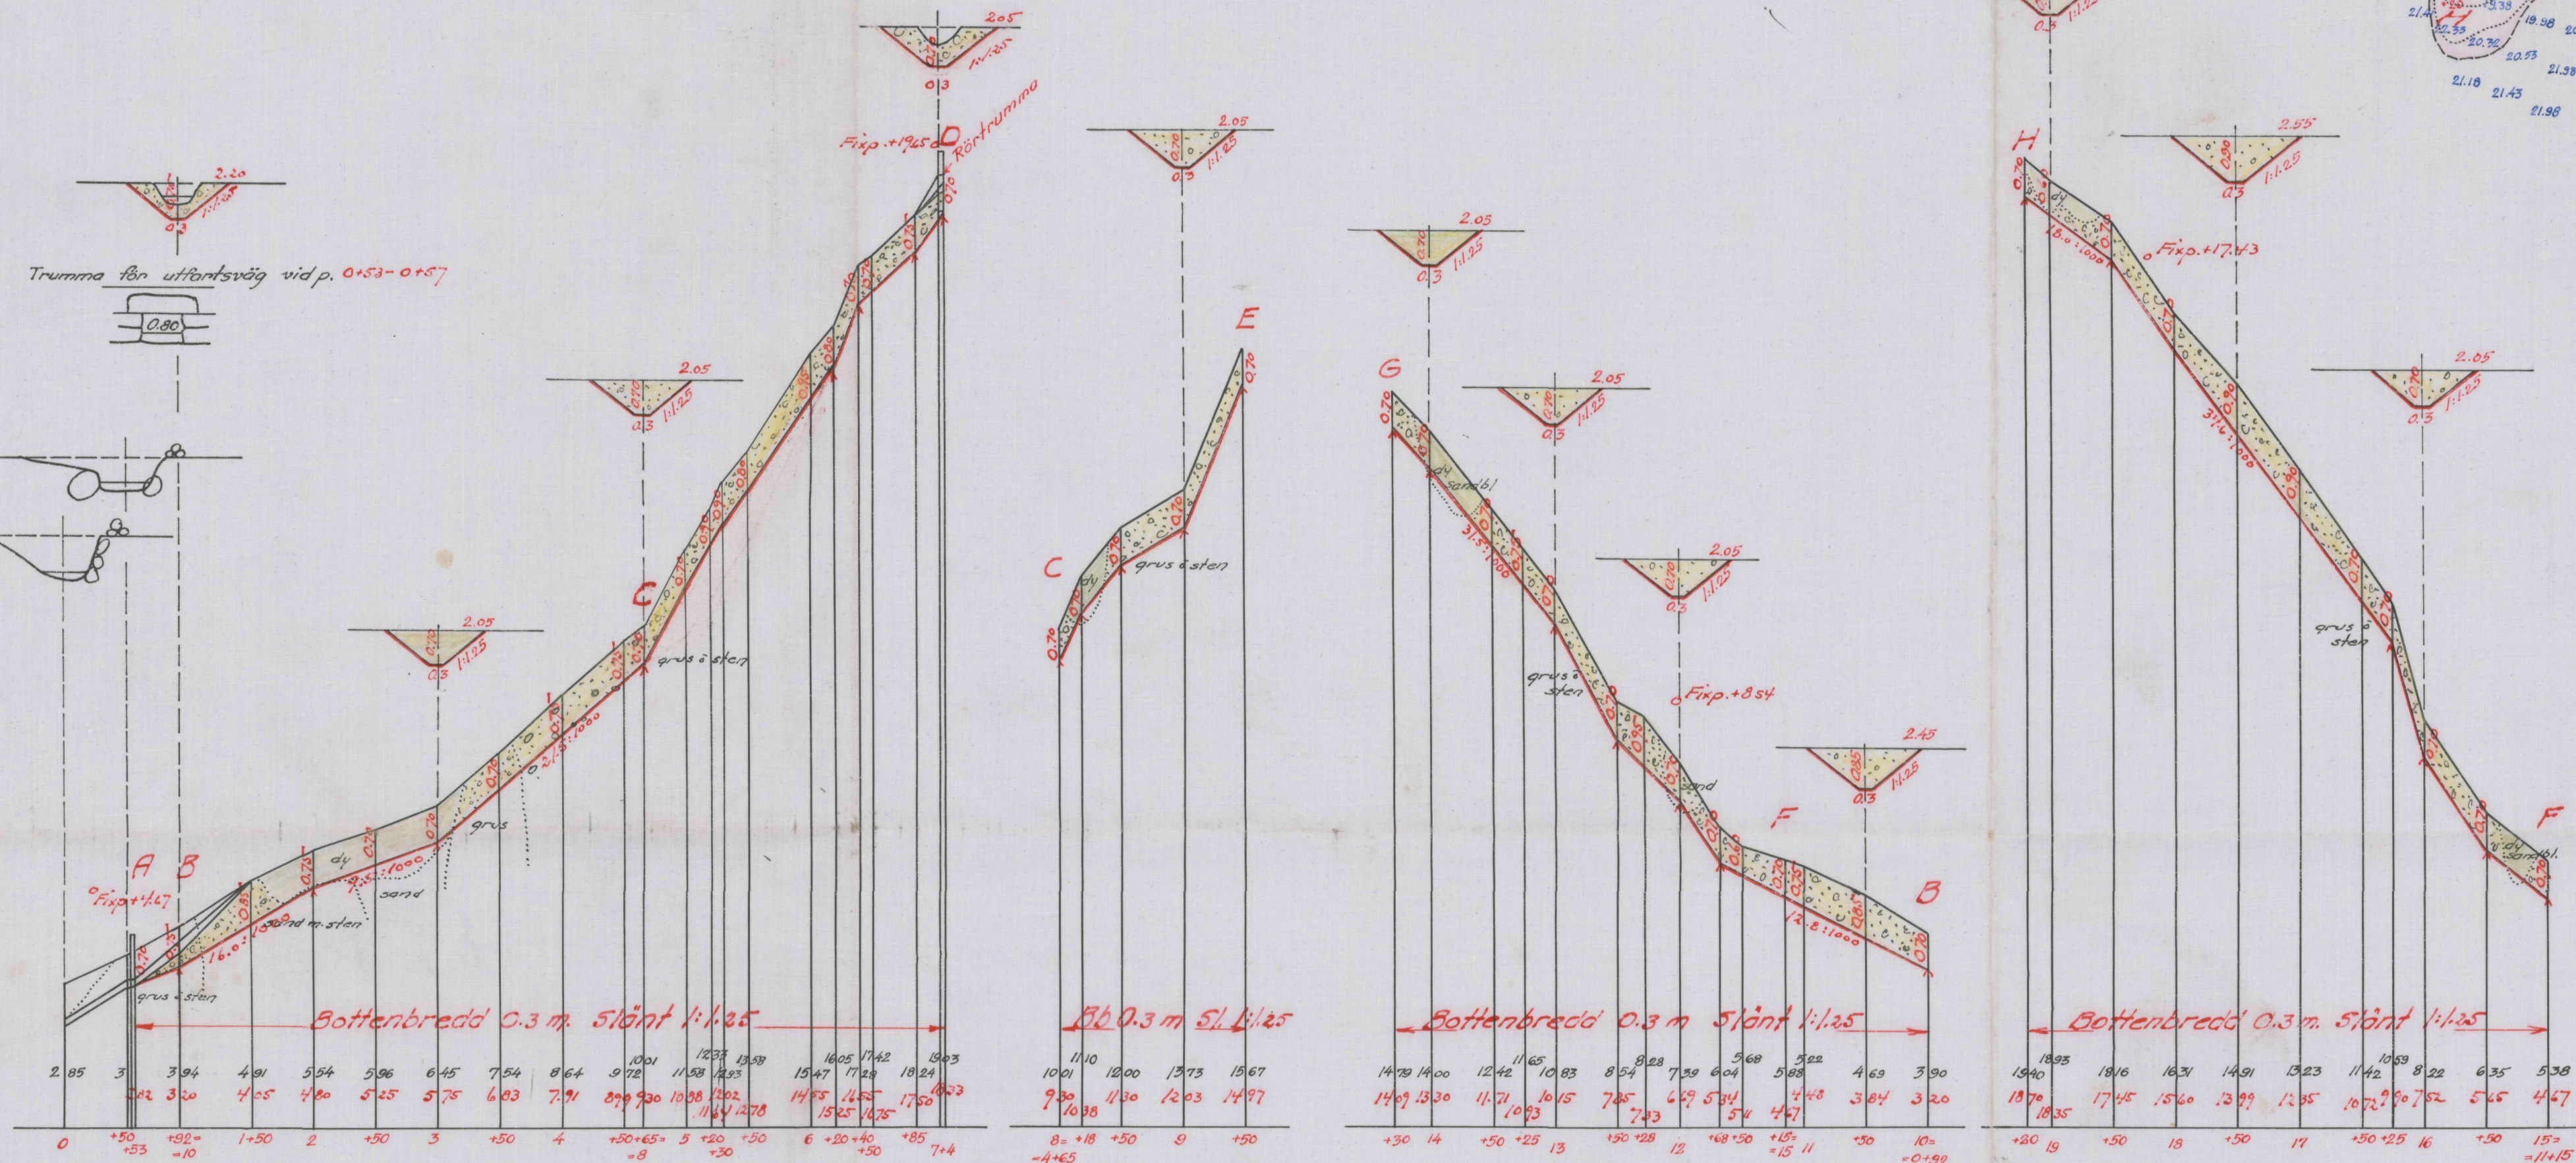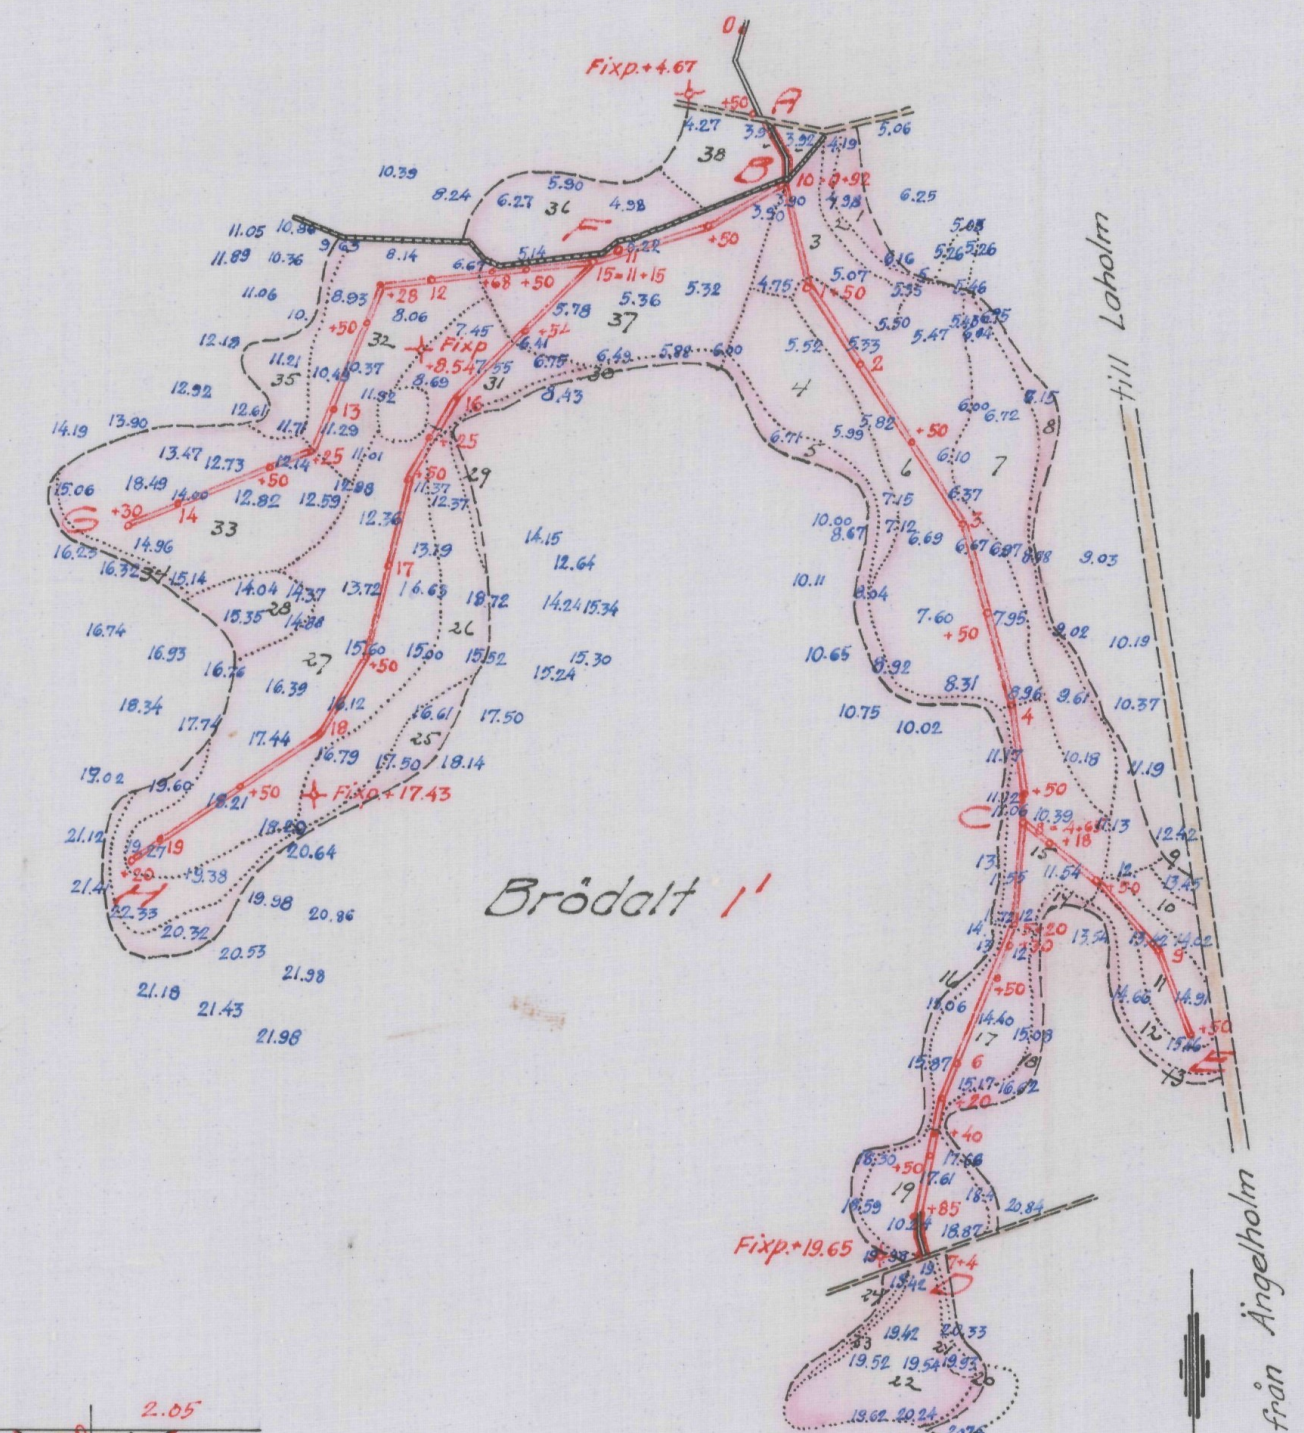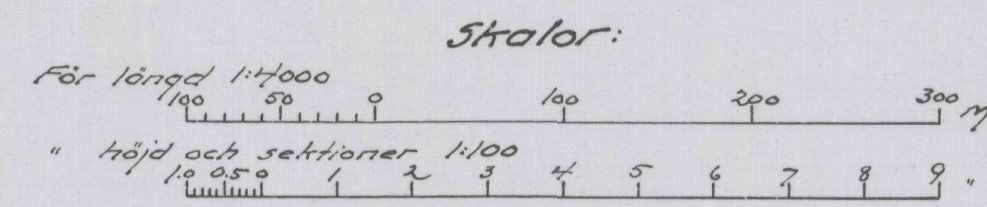

KLN.Nr 001

Kungl. Lantbrukstyrelsens arkiv

N 1*0453

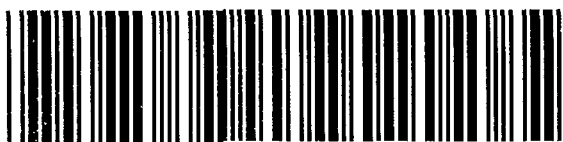

Akt nr:

13 - N - 453

Upplysning

Östra Karups socken överfördes 1971 till Kristianstads län från Hallands län.

En del av akterna rörande dikningsföretag överfördes då också från lantbruksnämnden i Halland till lantbruksnämnden i Kristianstads län. De kom därmed att ingå i Länsstyrelsens arkiv, först i Kristianstads län, numera i Skåne län. En del akter ligger däremot kvar i Halland, åtminstone sådana som hänför sig till tiden före 1920.

Akterna från Halland tillhör egentligen två olika serier, en som sträcker sig fram till 1954 och en senare.

De akter som skapats i just Östra Karups socken under Hallandstiden, men som förvaras i Skåne, är nio.

I det digitala sammanhanget har dessa nio akter betraktats som tillhörande samma serie, N.

I serien till 1954:

N 453

N 616

N 854

I serien efter 1954:

N 17

N 159

N 207

N 267

N 268

N 274

Enstaka ytterligare akter har efter 1971 tillkommit i de serier som funnits i Kristianstads län (L2) respektive Skåne (Sk).

Ser EXIII b

1413

31774

DIARIE Nr

K. LANTBRUKSSTYRELSEN

17 JUL 1948

N 1*0453

Kungl. Lantbruksstyrelsens
arkiv

A V S K R I F T E R

av

BETÄNKANDE OCH HANDLINGAR

angående

BRÖDALTS DIKNINGSFÖRETAG AV ÅR 1944

i Ö. Karups socken av Hallands län,

upprättade för sökande av stats-

understöd av:

A. Welin-Berger

Statens lantbruksingenjör.


Jerns Kung. Landbrukstygusens
 bestut, denna dag fastställt här efter
 rättelse vid arbetets utfrämmande.

Stockholm den 24 mars 1945.

På Kung. Landbrukstygusens vägnar

Albert Smith

ÖVERSIKTSKARTA.

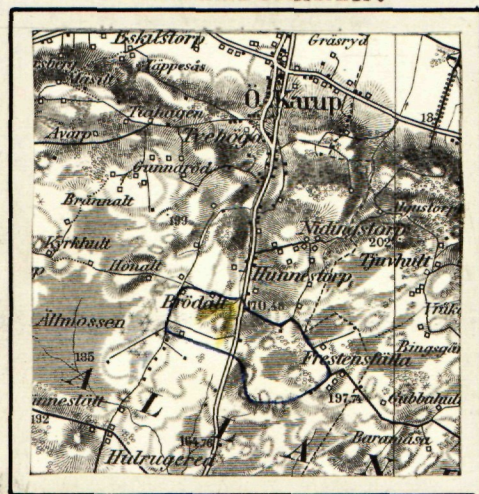

Skala 1:100 000.

B E T Ä N K A N D E

rörande fråga om statsunderstöd till utförandet av "Brödals dikningsföretag av år 1944" i Ö. Karups socken av Hallands län.

Belägenhet.

Det till företaget hörande avdikningsområdet är beläget å Hallandsåsen omedelbart intill och väster om huvudvägen Halland-Skåne omkring 3,3 kilometer söder om Ö. Karups kyrka. Å vidsittande översiktskarta, som är ett utklipp ur generalstabens kartblad nr 8 Ångelholm i skalan 1:100 000, äro de av företaget berörda markerna till ungefärligt läge och sträckning utmärkta medelst gul färgbeteckning.

Föregående utredning.

Förslag till företaget, som blivit benämnt "Brödals dikningsföretag av år 1944" har upprättats på grund av en av ryttmästaren Gösta von Möller ingiven ansökning, varå förordnande meddelats av Kungl. Lantbruksstyrelsen, bil. I.

Statsbidrag från avdikningsanslaget, skogsentdikningsanslaget eller anslaget till förstärkning av ofullständiga jordbruk /avlopps- förbättringsbidrag/ eller lån från odlingslånefonden eller avdikningslånefonden har icke tidigare utgått till torrläggning av i företaget ingående mark.

Båtnadsuppekattning.

Approximativ uppekattning av den genom företagets utförande uppkommande båtnaden har blivit verkställd och framgår av beskrivnings- och värderingslängden, bil. V.

Nederbördsområde.

Nederbördsområdena för de i företaget ingående olika dikessträckorna framgå av följande uppställning.

StröckaNederbördsområde har.

A-B	144
B-3	111
3-C	16
C-D	15
C-E	1
B-F	33
F-G	12
F-H	21

Avrinningen vid högvatten har beräknats till 1,5 sekl/har.

Dikesdimensioner m.m.

utvisas av profil -och sektionsritningarna samt grävningstabell,
bil. II,

Fixpunkter

hava blivit till läge och höjd beskrivna i grävningstabellen.

Broar o.d.

Det upprättade förslaget innefattar utförandet av rörtrumma
enligt ritning vid punkten D. I övrigt innefattas icke utförandet
av broar av något slag.

Areal, kostnad och båtnad.

<u>A r e a l</u>			<u>Relativ</u>		
<u>åker</u>	<u>annan</u> <u>mark</u>	<u>Summa</u>	<u>Kostnad</u>	<u>Båtnad</u>	<u>kostnad</u>
-	12.39	12.39	4.530:73	4.760	0.96

Arbetstid

Arbetena torde kunna medhinnas under loppet av tre år.

Aktförvarare; ryttmästaren Gösta von Möller, Skotterp.

Underhåll.

Bestämmelse om underhållsskyldighet har icke funnits påkallad, enär den mark, vars dräneringsmöjligheter skulle röna inverkan av eventuell försummelse i företagets underhåll, funnits vara av relativt ringa betydelse och omfattning.

Förord.

De i företaget ingående markerna äro för närvarande tillförlige frånvaron av erforderliga avlopp mer eller mindre försumrade; genom företagets utförande skulle möjliggöras ett fördelaktigare utnyttjande av markerna i första hand för betesvallar. Statsbidrag till företagets utförande tillstyrkes.

Statsbidrag.

Enligt nu gällande bestämmelser skulle statsbidrag kunna utgå till företaget med 48.60 procent av kostnaden eller i avrundat tal 2.200 kronor.

Vid detta betänkande fogas:

Översiktskarta,

Översiktskarta,

Ansökan om förrättningen

bilaga I,

Grävningstabell

" II,

Kostnadsförslag

" III,

Graderingskurva

" IV,

Beskrivnings- och värderingslängd

" V,

Arvodesräkning

" VI,

Ritningar i 1 blad.

Halmstad den 16 december 1944.

Axel Welin-Berger

Statens lantbruksingenjör.

Bilaga I.

Diarienummer 23188

K. Lantbruksstyrelsen

19 NOV. 1942.

Till Kungl. Lantbruksstyrelsen.

Härmed får undertecknad anhålla om förordnande för vederbörande statens lantbruksingenjör att upprätta förslag till avdikning av vissa mig tillhöriga marker inom Brödalt i Ö. Karups socken av Hallands län.

Meddelanden angående förrättningen kunna ställas till undertecknad G. von Möller, Skottorp.

Skottorp den 18 november 1942

G. von Möller

Ryttmästare.

Grävningstabell.

Läge	Längd	Djup	Botten- bredd	Dag- bredd	Sido- lutning	A n m ä r k n i n g a r
	M e t e r					
1	2	3	4	5	6	7
<u>Sträckan A - B - C - D.</u>						Vid arbetenas utförande skall iakttagas:
057 =A	-	0.70	0.3	2.05	1:1.25	<u>att.</u> där öppet dike är förlagt i rågång, denna och dikets mittenlinje skola sammanfalla;
0+92 =10 =B	35	0.75	"	2.20	"	<u>att.</u> den uppkastade dikesjorden ej må läggas närmare dikeskanten än 1.0 meter eller med brantare lutning än den för motsvarande dikessträcka gällande;
1+50	58	0.85	"	2.45	"	<u>att.</u> jordvallarna skola genomgrävas för ytvattnets framsläppande, där detta har benägenhet att samlas för att rinna ut i öppna diket eller öppna diken tillstöta; minst en genomskärning på varje 30 meters sträcka av diket;
2	50	0.75	"	2.20	"	<u>att.</u> stenar i dikesbotten och slänter skola borttagas;
+50	50	0.70	"	2.05	"	<u>att.</u> stenar av mer än mansbördas storlek ej må läggas i jordvallarna så att dessas utspridande försvåras;
3	50	0.70	"	2.05	"	<u>att.</u> försumligheter i fråga om dikesjordens avstånd, jordvallarnas genomgrävande och stenar i botten och slänter föranleda att dikenä icke kunna godkännas;
+50	50	0.70	"	2.05	"	<u>att.</u> den, som åtagit sig arbete ej må erhålla slutlikvid förrän hela det åtagna arbetet godkänts av statens lantbruksingenjör eller den han i sitt ställe sätter;
4	50	0.75	"	2.20	"	
+50	50	0.75	"	2.20	"	
C +65=8	15	0.70	"	2.05	"	
5	35	0.70	"	2.05	"	
+20	20	0.70	"	2.05	"	
+30	10	0.90	"	2.55	"	
+50	20	0.80	"	2.30	"	
6	50	0.95	"	2.70	"	
+20	20	0.80	"	2.30	"	
+40	20	0.70	"	2.05	"	
+50	10	0.70	"	2.05	"	
+85	35	0.75	"	2.20	"	
7 + 4	19	0.70	"	2.05	"	
<u>Sträckan C - E.</u>						
8= 4+65 =C	-	0.70	0.3	2.05	1:1.25	
+18	18	0.70	"	2.05	"	
+50	32	0.70	"	2.05	"	
9	50	0.70	"	2.05	"	
E= +50	50	0.70	"	2.05	"	

Läge	Längd	Djup	Botten- bredd	Dag- bredd	Sido- lutning	A n m ä r k n i n g a r
M e t e r						
1	2	3	4	5	6	7
<u>Strökan B - F - G.</u>						
10- 0 ⁺⁹² _{=B}	-	0.70	0.3	2.05	1:1.25	
+50	50	0.85	"	2.45	"	
11	50	0.75	"	2.20	"	
F- +15	15	0.70	"	2.05	"	
+50	35	0.60	"	1.80	"	
+68	18	0.70	"	2.05	"	
12	32	0.70	"	2.05	"	
+28	28	0.95	"	2.70	"	
+50	22	0.70	"	2.05	"	
13	50	0.70	"	2.05	"	
+25	25	0.75	"	2.20	"	
+50	25	0.70	"	2.05	"	
14	50	0.70	"	2.05	"	
G- +30	30	0.70	"	2.05	"	
<u>Strökan F - H.</u>						
11+15=15 =F	-	0.70	0.3	2.05	1:1.25	
+50	50	0.70	"	2.05	"	
16	50	0.70	"	2.05	"	
+25	25	0.70	"	2.05	"	
+50	25	0.70	"	2.05	"	
17	50	0.90	"	2.55	"	
+50	50	0.90	"	2.55	"	
18	50	0.70	"	2.05	"	
+50	50	0.70	"	2.05	"	
19	50	0.60	"	1.80	"	
+20	20	0.70	"	2.05	"	

Läge	Längd	Djup	Botten- bredd	Dag- bredd	Sido- lutning	A n m ä r k n i n g a r
	M e t e r					
1	2	3	4	5	6	7

[illegible]

Kostnadsförslag.

Dagsv. pris: 12:-- Kronor.

Läge	Längd m.	Arbete, jordmån m. m.	Antal	à pris	Kostnad		Kostnad		Summa	
					Kr.	öre	Kr.	öre	Kr.	öre
1	2	3	4	5	6		7		8	
		<u>Sträckan A - B - C - D.</u>								
0+57 - 0+92	35	Schaktn. av grus o. sten m ³	20	2.75	55	--				
		För oförutsedda fall m.m.			5	--	60	--		
0+92 - 4+65	373	Schaktn. av dy m ³	150	0.90	135	--				
		" " sand m.sten "	55	1.--	55	--				
		" " grus "	45	1.20	54	--				
		" " " o.sten "	120	2.75	330	--				
		För oförutsedda fall m.m.			56	--	630	--		
4+65 - 7+ 4	239	Schaktn. av grus o.sten	265	2.75	728	75				
		För oförutsedda fall m.m.			71	25				
7+ 4		Omläggning av trumma			100	--	900	--	1590	--
		<u>Sträckan C - E.</u>								
8 - 9+50	150	Schaktn. av dy m ³	25	0.90	22	50				
		" " grus o. sten "	110	2.75	302	50				
		För oförutsedda fall m.m.			35	--	360	--	360	--
		<u>Sträckan B - F - G.</u>								
10 - 11+15	115	Schaktn. av grus o.sten	115	2.75	316	25				
		För oförutsedda fall m.m.			33	75	350	--		
11+15 - 14+30	315	Schaktn. av dy m ³	20	0.90	18	--				
		" " sand "	30	1.--	30	--				
		" " grus o.sten "	250	2.75	687	50				
		För oförutsedda fall m.m.			74	50	810	--	1160	--
		<u>Sträckan F - H.</u>								
15 - 19+20	420	Schaktn. av dy m ³	55	0.90	49	50				
		" " grus o. sten "	370	2.75	1017	50				
		För oförutsedda fall m.m.			103	--	1170	--	1170	--
		<u>Överföres</u>			Summa kronor				4280	--


1647

Halm-

Läge	Längd m.	Arbete, jordmån m: m	Antal	à pris	Kostnad		Kostnad		Summa	
					Kr.	öre	Kr.	öre	Kr.	öre
1	2	3	4	5	6		7		8	
		Överfört								
		-stad den 16 december 1944.								
		Axel Welin - Berger								
		KOSTNADSPÖRSLAG FÖR RÖRTRUMMA VID P:T D /7⁴/								
		30 cm. vägrör m.	5	5:50	27	50				
		Fraktkostnad				31-				
		Borttagande av gula bron			10	-				
		Grävn. ö lägg. av rören			18	-				
		Ändmurar			25	-				
		Stensättning			10	-				
		För oförutsedda fall, vägbanans iordningsställande m.m.			6	50	100	-		
					Summa kronor		100	-		
		<u>Sammandrag</u>								
		Arbets- och materialkostnad					4280	-		
		Förrättningskostnad					250	73		
							Summa kronor	4530 73		
		Vid arbetsplanens fastställande har kostnaden för företaget beräknats till 4.530 kronor 73 öre.								
		Stockholm den 24 mars 1948.								
		På kungl. Lantbruksstyrelsens vägnar Fibert Smith.								
		Överföres								

Graderingskurva

Sandjord

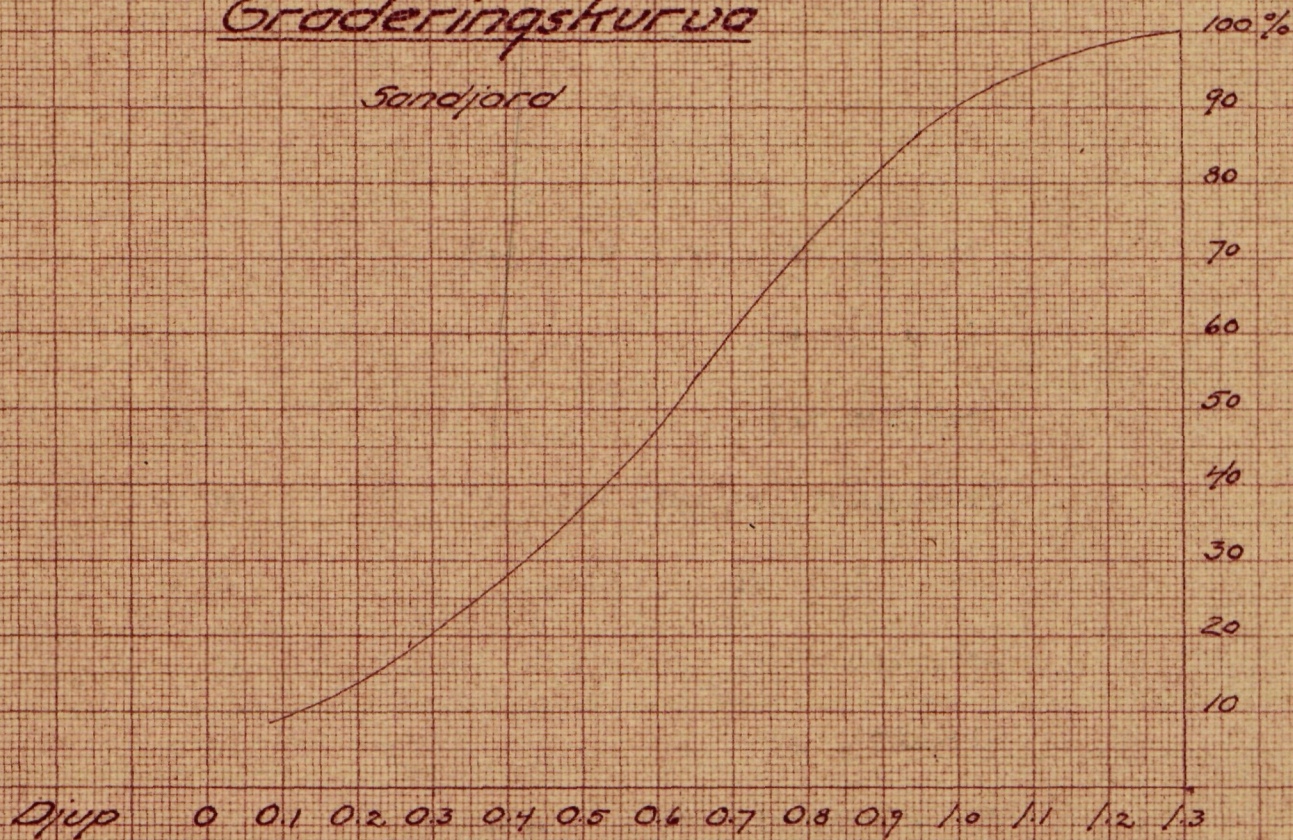

Hemmanstal	Registernummer	Littera å kartan	Socken, by och hemman	Delägares namn, hemvist m. m. samt ägobeskrivning	Ägofigurs nummer
1	2	3	4	5	6
2/3	11		<u>Östra Karups socken</u> <u>Brödet</u>	<u>Gosta van Mullen</u> <u>betänmark, ^{samt} gräs o. skog</u>	1
				"	2
				"	3
				"	4
				"	5
				"	6
				"	7
				"	8
				"	9
				"	10
				"	11
				"	12
				"	13
				"	14
				"	15
				"	16
				"	17
				"	18
				"	19
				"	20
				"	21
				"	22
				"	23
				"	24
				"	25
				"	26
				"	27
				Överföras	

A r e a l								Nuvarande värde			Blivande värde			Förbättringsvärde			
Å k e r		Äng och odlingsmark		Annan duglig mark		Impediment och högl. mark		pr har	pr ägofigur		pr har	pr ägofigur		pr har	pr ägofigur		
Har	ar	Har	ar	Har	ar	Har	ar	Kr.	Kr.	öre	Kr.	Kr.	öre	Kr.	Kr.	öre	
7		8		9		10		11		12		13		14		15	
							10	150	15	-	400	40	-	250	25	-	
							09	110	9	90	400	36	-	290	26	10	
							30	60	18	-	400	120	-	340	102	-	
							43	80	34	40	400	172	-	320	137	60	
							25	200	50	-	400	100	-	200	50	-	
							1 37	80	109	60	500	685	-	420	575	40	
							63	80	50	40	400	252	-	320	201	60	
							26	200	52	-	400	104	-	200	52	-	
							03	150	4	50	400	12	-	250	7	50	
							08.5	100	8	50	500	42	50	400	34	-	
							22	100	22	-	600	132	-	500	110	-	
							16	100	16	-	500	80	-	400	64	-	
							07	150	10	50	400	28	-	250	17	50	
							02	150	3	-	400	8	-	250	5	-	
							43	40	17	20	500	215	-	460	197	80	
							11	150	16	50	400	44	-	250	27	50	
							34	100	34	-	600	204	-	500	170	-	
							14	150	21	-	400	56	-	250	25	-	
							31	100	31	-	600	186	-	500	155	-	
							05	150	7	50	400	20	-	250	12	50	
							02.5	60	1	50	400	10	-	340	8	50	
							43	100	43	-	600	258	-	500	215	-	
							02	60	1	20	400	8	-	340	6	80	
							03	150	4	50	400	12	-	250	7	50	
							31	80	24	80	400	124	-	320	99	20	
							83	60	49	80	400	332	-	340	282	20	
							1 57	50	75	50	500	755	-	450	679	50	
							8 55		731	30		4035	50		3304	20	

Hemmanstal	Registernummer	Littera å kartan	Socken, by och hemman	Delägares namn, hemvist m. m. samt ägobeskrivning	Ägofigurens nummer
1	2	3	4	5	6
				ⁱⁿ Överfört Lelismark, ^{samt} grus o. sten	28
				" " "	29
				" " "	30
				" " "	31
				" " "	32
				" " "	33
				" " "	34
				" " "	35
				" " "	36
				" " "	37
				" " " förbättras ej Samman	38

A r e a l								Nuvarande värde			Bliwande värde			Förbättringsvärde			
Åker		Äng och odlingsmark		Annan duglig mark		Impediment och högl. mark		pr har	pr ägofigur		pr har	pr ägofigur		pr har	pr ägofigur		
Har	ar	Har	ar	Har	ar	Har	ar	Kr.	Kr.	öre	Kr.	Kr.	öre	Kr.	Kr.	öre	
7		8		9		10		11		12		13		14		15	
				8	55				731	30		4035	50		3304	20	
				17				60	10	20	400	68	-	340	57	80	
				03				150	4	50	400	12	-	250	7	50	
				08				150	12	-	400	32	-	250	20	-	
				30				60	18	-	400	120	-	340	102	-	
				20				50	25	-	500	250	-	450	315	-	
				100				50	50	-	500	500	-	450	450	-	
				05				150	7	50	400	20	-	250	12	50	
				19				60	11	40	400	76	-	340	64	60	
				44				110	48	40	400	176	-	290	127	60	
				88				60	52	80	400	208	00	340	299	20	
							285										
				12	39				981	10		5741	50		4760	40	
Halmstad den 16 december 1944. Arvid Welin-Burger																	

1	2	3	4	5	6	7
1943		Överfört				25 09
April 19-20		Avvägning.				
		a) avvägning, längdmätning o.d., § 46 mom. 4	1 1/2	12,00	18 -	
		b) ytavvägning, § 11, mom. 1, tariff IV				
		i öppen mark, medelantal 13 punkter pr ha	18.675	0.57	6 34	
		avvägda punkter	160	0.03	4 80	
		i annan mark, medelantal				
		avvägda punkter				
		c) begränsningskurva, § 11, mom. 2:				
		i öppen mark	2.90	2,00	5 80	
		i annan mark		5,00		34 94
		Arealuträkning, § 13, tariff V, medelareal 0.33 ha, ...	38	0.15	1 90	
		ha	18.675	0.10	1 27	3 17
		Ägobeskrivning, § 14, ägofigurer		0,04	1 52	1 52
1944		Markvärdering:				
Aug 4		a) uppskattning och värdering, § 46 mom. 5	1/2	12,00	6 -	
		b) gradtabell eller kurva, § 16, mom. 1:				
		för första kilometern av avlopps längd			4 -	
		för övriga kilometer		1,50		
		c) uträkning därmed av värde pr ytenhet, § 16, mom. 2, värdetal ..	37	0,06	2 20	
		d) uträkning av förbättring eller försämring, § 17, ägofigurer ..	37	0,12	4 44	16 64
		Längdprofil, § 19, längdskala 1:				
		a) uppritning enl. tariff VI, 1) endast markyta	1.535	3,00	4 61	
		2) befintligt avlopp eller vall	0.173	3,50	- 61	5 22
		Tvärsektioner, §§ 21 och 22, i skala 1:100,				
		vid uppritning av endast befintlig eller ny sektion	3	0.12	- 36	
		"	10	0.15	1 50	
		vid uppritning av såväl befintlig som ny sektion	2	0.25	- 50	
		"				2 36
		"				3 -
		Antal blad med profil- och sektionsritningar	1	3,00		
		Hydrografisk utredning, §§ 23 och 48, grundbelopp			2 -	
		för vattenområdets areal		0,02		
		dagar	1/2	12,00		6 -
		Dimensionsberäkning, § 24				
		a) för öppet avlopp, utan särskild beräkning	1.655	3,50	5 79	
		tillägg för särskild beräkning av dimensionerna		1,00		
		" " våta sektionsarean vid h. v. y. 0,50 kr pr m ² ..				
		nämligen				
		" " "				
		" " "				
		" " "				
		b) täckt ledning, 1) inre diameter intill 20 cm		6,00		
		2) " " över 20 "		10,00		5 79
		Inritning å kartan av avlopp och vallar, § 26, grundbelopp			1 -	
		tillägg för varje cm verkligt mått å kartan	4.4	0,03	1 24	2 24
		Arbetsbeskrivning, § 27, 1:a sidan			3 -	
		tillägg för övriga sidor	2	2,00	4 -	7 -
		Överföres				112 97

1	2	3	4	5	6	7
		Överfört				112 97
		Kostnadsberäkning, § 28, a) nyanläggning km	1558	2,50	390	
		därjämte 25 öre pr m ² av våta sektionensarean vid h. v. y.				
		nämligen m ² sektion på "				
		b) vid förändring av befintligt avlopp min "	0097	4,00	4 -	
		därjämte 50 öre pr m ² av våta sektionensarean vid h.v.y.				
		nämligen m ² sektion på "				
		c) av kostnadsförslaget slutsumma 0,1 0/0 (broar och vallar inberäknade)			7 28	12 18
		Förslag till invallning, § 29				
		a) Konstruktion och dimensionering av vallar			6 -	
		b) Inläggning av vallkrön km		0,50		
		c) Uppritning av tvärsektioner st		0,25		
		d) Kostnadsberäkning km		3,00		
		§ 46 Förslag till pumpstation dagar		12,00		
		Förslag till bro- och trumbyggnad, §§ 33—35 och 38				
		Dimensionsberäkning st		8,00		
		Ritarbete /		3 -	3 -	
		för särskilt konstruerade landfästen st		4,00		
		Kostnadsberäkning /		3 -	3 -	
		för särskilt konstruerade landfästen st		4,00		
		Grundförstärkning m ²		0,10		
		Ritningar, antal blad st		3,00		6 -
		Införande av höjdsiffror å plankartan, § 39 223		0,01		2 23
		Översiktskarta, § 41 /		405		4 05
		Ersättningslängd, § 42, grundbelopp			1 50	
		antal ersättningsbelopp st		0,25		
		Kostnadsfördelning, § 43, grundbelopp			2 -	
		antal fastigheter st		0,30		
		Tillägg för fastigheter i olika avdelningar "		0,20		
		Utlåtande, § 45 sid 3		3,00		9 -
		Sammanträden o. upprättande av protokoll, § 46 mom. 1, dagar		12,00		
		Särskild utredning, § 46, mom. 2 "		12,00		
		 "		12,00		
		Utredning å länets lantmäterikontor rörande fastighetsgränser, jordregisternummer o. d., § 46, mom. 15 dagar		12,00		
		Förslag enl. § 46 mom. 15, brunn "		12,00		
		utlopp för täckt ledning "		12,00		
		slämficka "		12,00		
		Lösen för:				
		Kopia av plankartan, § 51 Summa kronor				146 43
		1) i:sta regalarcket st			7 -	
		blad "				
		övriga regalar st				
		blad "				
		2) efter kartans skala och ägofigurernas medelareal, tariff VII, skalan 1: 4000, medelareal 0.33 ha, ägofigurer st	38	007	9 66	
		 ha 2.675 0.14		177		
		Överföres			11 43	

1	2	3	4	5	6	7
		Överfört			11 43	
		höjning för handkopia å ritpapper, 25 0/0				
		3) insättning av höjdlägestal st	933	0,02	4 66	
		inritning av kanaler och diken, grundbelopp			1 75	
		tillägg för varje cm verkligt mått å kartan, cm	41.4	0,05	2 07	19 91
		Kopia av profil-, sektions-, bro- och trumritningar, § 54,				
		1) enligt tariff VIII, endast markyta km				
		befintligt vattendrag eller vall "	0.053	3-	- 16	
		nytt avlopp eller vall "	1.535	5.-	7 68	
		ändring av befintligt avlopp "	0.120	6.-	- 72	
		2) tvärsektioner, originalritningens belopp			9 36	
		3) broar och trummor, " "			3 -	
		4) för varje med rubrik, skalor o. d. försett blad st		3,00		
		nedsättning för kopia å kalkerväv 25 0/0			12 92	
		Kopia av annan ritning, § 46, pumpstation, dagar		12,00	3 48	10 44
		brunn, rörtutlopp och slamficka "	3/4	12,00		
		Avskrift av synehandlingarna, § 57 sid	18	0,55		9 90
		Översiktskarta i d:o, § 41	1	4 05		4 05
		Summa kronor				44 30
		Övriga förrättningskostnader.				
		Lösen av förordnandet jämte kommissionärsarvode				
		Annonskostnader ang. sammanträden				
		Inbindning av förrättningshandlingar o. uppklistring av ritningar				
		Arvode till biträdande förrättningsmannen				
		Ersättning till gode männen enligt egna räkningar				
		Kostnader för hantlangning, materialer o. d.	6	10	60 -	60 -
		Summa kronor				60 -
		Sammandrag.				
		Förrättningsmannens arvode				146 43
		Lösen för kopior och avskrifter				44 30
		Övriga förrättningskostnader				60 -
		Summa kronor				250 73

Den som icke åtnöjes med denna räkning äger att inom tre månader från nedanstående dag klander därå anställa genom stämning till Hälses häradsrätt.

Hälses den 16 december 1944

Karl Melin-Burger
Statens lantbruksingenjör.

Att sakägare erhållit en med denna lika lydande räkning betyga:

Förstainde avskrifter, sid. 1-20,

beskrifnas på Ljungs Hälses Kronor 250:73 kvitteras: 16 december 1944

PETERSSON & SÖN, BOKTR. & TRYCK.
SKARHOLM

Karl Melin-Burger

Statens lantbruksingenjör.

Godk. 4/48

4/48

DIARIE Nr 01774
K. LANTBRUKSSTYRELSEN
17 JUL. 1948

N. 1-0453
KONTRAKT.

Sedan Kungl. Lantbruksstyrelsen den 24 mars 1948 till
Brödalts dikningsföretag av år 1944 i Östra Karups socken,
HALLANDS LÄN

under föreskrift att vid sådana betongarbeten, som kunna ifrågakomma vid företaget, material av inhemsk tillverkning bör användas, då icke särskilda omständigheter till annat föranleda, beviljat statsbidrag med ettusenfyrahundrafemtio (1.450)

kronor att utgå från statens avdikningsanslag

ävensom fastställt en av lantbruksingenjören A. Welin-Berger, år 1944... för företaget upprättad arbetsplan med därtill hörande kostnadsförslag, har undertecknad..., som av vederbörande intressenter utsatts till styrelse förbörjandeman för företaget, ensam intressent i företaget med Kungl. Lantbruksstyrelsen avslutat följande kontrakt, varigenom jag för egen del samt å vederbörande intressenters i företaget vägnar åtager och förbinder oss mig:

1:o) att utföra företaget i överensstämmelse med den fastställda arbetsplanen med de eventuella ändringar däri, varom Lantbruksstyrelsen må komma att efter framställning besluta,

att fullborda arbetet till den 1 september 1949,

att vid företagets utförande iakttaga de föreskrifter, som av Kungl. Maj:t eller Lantbruksstyrelsen må hava meddelats,

att bestrida vad utöver beviljat statsbidrag kan erfordras för företagets fullbordande,

att gälda vederbörande förrättningsman tillkommande gottgörelse för besiktning och avsyning av företaget,

att, när sådant av Lantbruksstyrelsen påfordras, förte behörigen verifierade räkenskaper över de med företaget förenade utgifterna ävensom att, därest det skulle visa sig, att torrläggningskostnad, varför statsbidrag beviljats, beräknats till högre belopp än den verkliga kostnaden, efter föreskrift av Lantbruksstyrelsen vidkännas motsvarande minskning av bidraget,

att, när någon av företagets delägare det påkallar och genom intyg av vederbörlig förrättningsman styrker behovet därav, verkställa erforderligt arbete för företagets underhåll, samt

att vid arbetets utförande underkasta ^{dess} mig Lantbruksstyrelsens inseende och kontroll;

2:o) att för tjänsteman, som förordnats att verkställa besiktning eller avsyning av företaget eller inspektion av underhållsarbetet, tillhandahålla den för företaget fastställda arbetsplanen med därtill hörande handlingar och ritningar;

3:o) att i händelse avvikelse utan därtill i vederbörlig ordning erhållet tillstånd skett från den fastställda arbetsplanen, eller arbetet icke inom därför bestämd tid fullbordats och Lantbruksstyrelsen ej heller medgivit anstånd med dess utförande, låta det ankomma på Lantbruksstyrelsen att inställa vidare utbetalning av statsbidraget samt att återfordra vad därav uppburits att inom viss angiven tid på en gång eller efter hand inbetalas till Lantbruksstyrelsen, ävensom att å sålunda lyftade och återburna medel erlægga fem procent årlig ränta från lyftningsdagen till dess återbetalning sker;

4:o) att ifråga om tid för lyftande av statsbidraget låta gälla vad Lantbruksstyrelsen därutinnan bestämmer, och skall någon del av statsbidraget innestå i Lantbruksstyrelsen, intill dess arbetet blivit vederbörligen avsynat och av Lantbruksstyrelsen godkänt;

5:o) att vid avslutandet av detta kontrakt för förvaring i Lantbruksstyrelsens arkiv till Styrelsen överlämna ett exemplar av till ärendet hörande förslag och utredning, ävensom att, innan sista delen av statsbidraget lyftes, till Lantbruksstyrelsen överlämna fullständig beskrivning jämte ritning över sådan avvikelse från den fastställda planen, vartill vederbörligt tillstånd må hava meddelats;


6:o) att bestrida eller gottgöra kostnader, som i följd av erhållet statsbidrag kunna föränledas för Lantbruksstyrelsen;

7:o) att för fullgörande av detta kontrakt ävensom, därest mot kontraktet brytes, för återbäring av lyftad del av statsbidraget jämte därå upplupen ränta, ställa sådan säkerhet, som av Lantbruksstyrelsen godkännes; samt

8:o) att fullgöra de övriga åtaganden, som enligt gällande bestämmelser åligga mottagare av ifrågavarande statsmedel.

Härav äro två lika lydande exemplar upprättade, av vilka vardera kontrahenten tagit ett.

Skottorps Säteri, Skottorp den ... 12 juli 19 48.

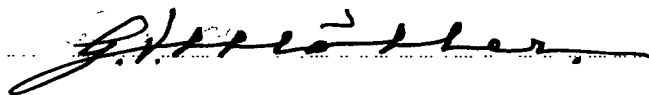

ägare av Skottorps Gods vari ingår Brödalt 1
med fl. fastigheter.

Att Ryttnästare G. von Möller

i bägges vår närvaro egenhändigt undertecknat förestående kontrakt, intyga:



Inspektör

Adress Skottorp




Förvaltare

Adress Skottorp

Kungl. Lantbruksstyrelsen antager detta kontrakt.

Stockholm den 6 augusti 1948.

På Kungl. Lantbruksstyrelsens vägnar

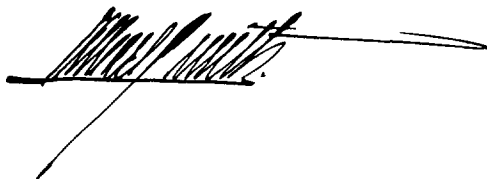

Jude. 6. 8. 48

a. a. a.

4/48

Rub

DIARIE Nr 02415
K. LANTBRUKSSTYRELSEN
27 JUL. 1948

Till

Kungl. Lantbruksstyrelsen.


g. a. a. Birk

Genom beslut den 24 mars 1948 beviljades till Brödalts dikningsföretag av år 1944 i Östra Karups socken av Hallands län ett statsbidrag från statens avdikningsanslag av 1.450 kronor.

Enligt Lantbruksstyrelsens P.M. samma dag angående statsbidrag till företaget har relativa kostnaden angivits till 0.95 och på grund härav statsbidraget beräknats till 32.20 procent av kostnaden vid bidragskvot $1/3$. Bidraget har härigenom beräknats till 1.450 kronor och borde i stället, enär bidragskvoten $1/3$ sedan långt tillbaka upphävts att gälla, hava beräknats till 48.25 procent av kostnaden 4.530:73 eller i avrundat tal 2180 kronor.

Med anledning av sålunda anförts får undertecknad vörd- samt anhålla om rättelse och utbekommande av skillnaden mellan 2180 och 1450 kronor eller 730 kronor.

Skottorp den juli 1948.

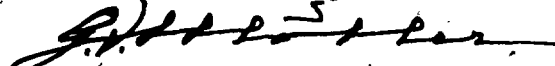
(G. von Möller).

B E V I S

över verkställd avsyning av torrlägningsföretag enligt förordnan-
de av Kungl. Lantbruksstyrelsen den 31 december 1946 angående det
företag, benämnt

BRÖDALTS DIKNINGSFÖRETAG AV ÅR 1944

i
Ö. Karups socken
av
Hallands län.


Ansökan om statsunderstöd har jämte till företaget hörande
handlingar och ritningar ingivits till Kungl. Lantbruksstyrelsen.
Det sökta statsunderstödet har ännu icke beviljats.

Efter föregångna kontroller avsynades företaget den 21 de-
cember 1946 av assistenten I Carlson. Detsamma befanns därvid vara
i sin helhet utfört i överensstämmelse med den upprättade arbets-
planen och föreslås till godkännande.

Halmstad den 22 december 1946.


(Axel Welin-Berger)

Lantbruksingenjör.

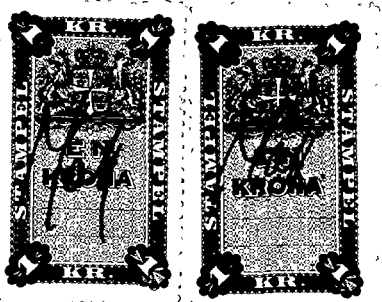

Stämpel Två kronor.

ens. inbr.
Rydlins. J. och M.
Skottarps Säteri,
Skottarps.

Rapp.
Rehv.
Ö. Karup
Ej länat
K. Lantbruksstyrelsen