



Akt nr:
O-E1a-0211

AU\$O-E1a-0211

gr. 340
1 m h

0 1-0211

19292

KONTRAKT

DIARIE Nr
K LANTBRUKSSTYRELSEN
6 SEP 1935

237/35

Sedan Kungl. Maj:t den 15 juni 1935 för
torrläggning av mark till hemmanet Stenshult i Forshälla socken av
GÖTEBORGS OCH BOHUS LÄN

under föreskrift, att understödstagare skall vara skyldig underkasta sig den granskning från Riksdagens revisorers sida rörande statsunderstödet användning, som Kungl. Maj:t kan komma att föreskriva, beviljat dels ett lån av åttahundra (800)

kronor att utgå från *statens avdikningslånefond*
och dels ett *statsbidrag* utan återbetalningsskyldighet av åttahundra (800)

kronor att utgå från *statens avdikningsanslag*,
ävensom fastställt en av statens lantbruksingenjör C.B. Carlson
vid syneförrättning år 1934 upprättad arbetsplan med därtill hörande kostnadsförslag,
h~~av~~ ^lundertecknad~~a~~, som av vederbörande intressenter utsetts till styrelse ~~förtroende~~
~~man~~ ^lför företaget, _____ med
Kungl. Lantbruksstyrelsen, å Kungl. Maj:ts och Kronans vägnar, avslutat följande kontrakt,
varigenom ^{vi} jag ~~för egen del samt å vederbörande intressenters i företaget vägnar åtag~~
och förbind~~a~~ ^{oss} mig.

1:o) att utföra företaget i noggrann överensstämmelse med den av Kungl. Maj:t fastställda arbetsplanen med de eventuella ändringar däri, varom vederbörande myndighet må efter framställning besluta,

att fullborda arbetet till den 1 september 1937,

att vid företagets utförande iakttaga de föreskrifter, som av Kungl. Maj:t eller Lantbruksstyrelsen må hava meddelats,

att bestrida vad utöver beviljade statsmedel kan erfordras för företagets fullbordande,

att gälda vederbörande förrättningsman tillkommande gottgörelse enligt taxa även i fråga om av Lantbruksstyrelsen beordrad avsyning av företaget,

att, när sådant av Lantbruksstyrelsen påfordras, förete behörigen verifierade räkenskaper för företaget ävensom att, därest det skulle visa sig, att torrlägningskostnad, varför statsmedel beviljats, beräknats till högre belopp än den verkliga kostnaden, vidkännas motsvarande minskning av lånet och statsbidraget;

att underhålla det utförda arbetet intill dess sådan underhållsskyldighet kan varda andra i laga ordning ålagd eller vederbörande från underhållsskyldigheten befriats, samt

att vid arbetets utförande ävensom i fråga om underhållsskyldighetens fullgörande underkasta ^{oss} ~~ing~~ Lantbruksstyrelsens inseende och kontroll;

2:o) att för tjänsteman, som av Lantbruksstyrelsen eller Väg- och Vattenbyggnadsstyrelsen förordnas att verkställa besiktning eller avsyning av arbetet eller inspektion av underhållsarbetet, tillhandahålla den för företaget fastställda arbetsplanen med därtill hörande handlingar och ritningar;

3:o) att i händelse avvikelse utan därtill i vederbörlig ordning erhållet tillstånd skett från den fastställda arbetsplanen, eller arbetet icke blivit fullbordat inom därför bestämd tid och Lantbruksstyrelsen ej heller meddelat anstånd med dess utförande, eller Kungl. Statskontoret skulle finna den säkerhet, som blivit ställd för till Statskontoret avgiven skuldförbindelse angående lånets återbetalning, icke vidare nöjaktig, och ny säkerhet, som av Statskontoret godkännes, icke varder inom bestämd tid avlämnad, eller den bestämda annuiteten icke varder i behörig tid erlagd, låta det ankomma på Kungl. Maj:t att inställa all vidare utbetalning av statsmedel samt att återfordra vad därav uppburits, beträffande lånet dock endast därest icke beslut om detsammats återbetalning och fördelning blivit meddelat, att inom viss angiven tid på en gång eller efter hand inbetalas till Statskontoret, ävensom att å sålunda lyftade och återburna medel erlagga fem procent årlig ränta från lyftningsdagen till dess återbetalning sker;

4:o) att ifråga om tid för lyftande av statsmedlen i mån av arbetets fortgång låta gälla vad Lantbruksstyrelsen därutinnan bestämmer; och skall, därest icke Kungl. Maj:t med avseende å särskilda förhållanden prövar skäligt annorlunda förordna, någon del av statsmedlen innestå i Statskontoret, intill dess arbetet blivit vederbörligen avsynat och av Lantbruksstyrelsen godkänt;

5:o) att vid avslutandet av detta kontrakt för förvaring i Lantbruksstyrelsens arkiv till Styrelsen överlämna bestyrkt avskrift och kopia av de till den fastställda arbetsplanen hörande handlingar och ritningar, ävensom att, innan sista delen av statsmedlen lyftes, till Lantbruksstyrelsen överlämna fullständig beskrivning jämte ritning över sådan avvikelse från den fastställda planen, vartill vederbörligt tillstånd meddelats;

6:o) att bestrida eller gottgöra alla kostnader av vad beskaffenhet de vara må, som i följd av erhållna statsmedel föranledas för Statskontoret;

7:o) att för fullgörande av detta kontrakt ävensom, därest mot kontraktet brytes, för återbäring av lyftade statsmedel jämte därå upplupen ränta, ställa sådan säkerhet, som av Lantbruksstyrelsen godkännes;

8:o) att till Statskontoret avgiva med behörig borgen eller annan säkerhet försedd skuldförbindelse angående lånets återbetalning; samt

9:o) att fullgöra de övriga åtaganden, som enligt gällande författningar i ämnet åligga mottagare av ifrågavarande statsmedel.

Härav äro två lika lydande exemplar upprättade, av vilka vardera kontrahenten tagit ett.

Stenshult den 26 Aug 1935.
Viktor Johansson ägare Tiel 1/64 mant Stenshult
Johan Alfredsson ägare Tiel 1/64 mant. Stenshult

Att Viktor Johansson och Johan Alfredsson
Stenshult

i bägges vår närvaro egenhändigt undertecknat förestående kontrakt, intyga:

Verner Magnusson Edoard Johansson
Adress Väner Ångbräcken Adress Stenshult Ångbräcken

Med stöd av Kungl. brevet den 15 juni
1935 antager Kungl. Lantbruksstyrelsen,
å Kungl. Maj:ts och Kronans vägnar, detta
kontrakt.

Stockholm den 4 oktober 1935.

På Kungl. Lantbruksstyrelsens vägnar



Vederbörandes uppmärksamhet fästes å bestämmelserna i 13 kap. 17 § vattenlagen, vari stadgas att, därest det framtida underhållet försummas, Konungens Befallningshavande eller annan myndighet Konungen bestämmer äger själv bota bristen på den försumliges bekostnad.

0 1*0211

19292

DIARIE Nr
K. LANTBRUKSSTYRELSEN
6 SEP. 1935

Vattenavlopp

genom ägor hörande till hemmanet

STENSHULT

i Forshälla socken,

Göteborgs och Bohus län.

1934.


Avskrift:

Genom Kungl. Maj:ts nådiga brev den 15 juni 1935 fastställd till efterrättelse vid arbetets utförande. Stockholm den 16 juli 1935.


På Kungl. Lantbruksstyrelsens vägnar:

Hjalmar Forsman.

Bestyrkes å tjänstens vägnar:

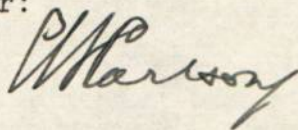

Översiktskarta.

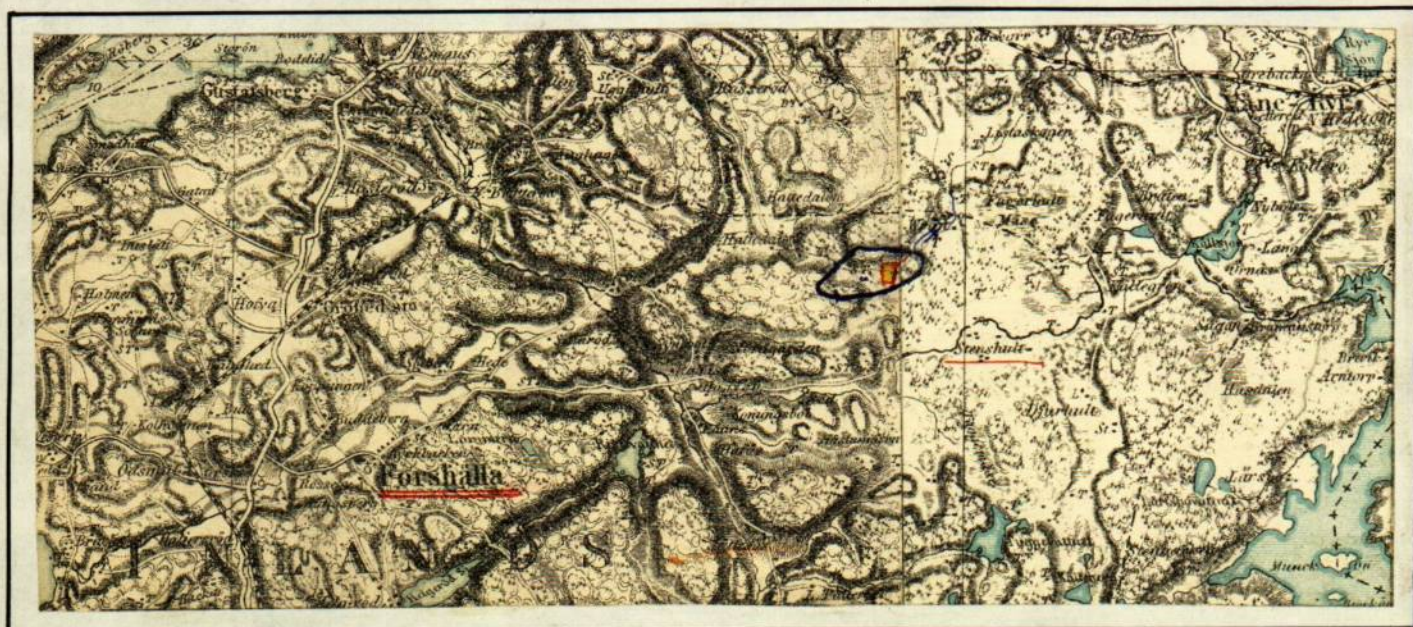

Skala 1:100000.

Avskrift:

Betänkande

ifråga om vattenavlopp för torrläggning av mark hörande till hemmanet Stenshult i Forshälla socken, Göteborgs och Bohus län, avgivet till frågan om företagets understödjande med statsmedel.

L ä g e: Nämnda hemmans ägor äro belägna mellan sju och åtta kilometer i östlig riktning från Forshälla kyrka samt ungefär lika långt i öster från Groheds station å Bohusbanan. Å vidstående översiktskarta är det ungefärliga läget av det område, om vars torrläggning är fråga, utmärkt med gul färgläggning.

B e s k a f f e n h e t: Området ifråga brukas såsom åker om än med svårighet på grund av högt grundvatten till följe avloppets alltför små dimensioner. Jordmånen utgöres av 0,2-0,5 m. torvmylla, som i områdets mitt är utökad till 1,2 m. och däröver. Grunden utgöres av sand och lera.

A r e a l: Området innefattar 3,518 hektar.

U n d e r s ö k n i n g m.m.: Vid syneförrättning enligt vattenlagen har undersökning av avlopp och mark ägt rum, förslag till avloppets förstoring uppgjorts, kostnaden beräknats, båtnaden uppskattats samt deltagningsskyldigheten reglerats. Mot det vid förrättningen meddelade utlåtandet hava besvär ej anförts såsom bifogat diariibevis ger vid handen.

V a t t e n a v l e d n i n g: I nämnda utlåtande finnes nederbördsområde och vattenföring angivna liksom ock med hänsyn härtill och markens torrlägningsbehov föreslagna dimensioner och lutningar, vilka även åskåd-

liggöras av profil- och sektionsritningarna över avloppet.

B å t n a d: Den genom företagets utförande enligt föreliggande förslag uppkommande båtnaden för den i torrlägningshänseende berörda marken har skattats till ett värde av 1607 kronor 85 öre.

K o s t n a d: Kostnaden för avloppets vidgning och fördjupning samt för ombyggnad av en trumma för utfartsväg över avloppet har beräknats till 1400:- kronor.

A r b e t s t i d: I det vid syneförrättningen meddelade utlåtandet har tiden för företagets färdigställande anslagits till 1936 års utgång.

S t a t s u n d e r s t ö d: Ägarne till de båda av företaget berörda fastigheterna hava undertecknat handling innefattande ansökning om bidrag och lån av statsmedel till bestridande av kostnaderna för företagets genomförande. Dessa kostnader, inberäknat utgifter för syneförrättning och för utredning om statsunderstöd, utgöra enligt närslutet kostnadssammandrag tillhopa 1600:29 kronor. eller i det närmaste lika med värdet av båtnaden. I anseende härtill och till beräkningen av bidrag från statens avdikningsanslag knuten norm skulle bidraget från nämnda anslag kunna utgöra hälften av kostnaden eller i jämnat tal 800:- kronor samt lånet från avdikningslånefonden enahanda belopp: 800:- kronor.

H a n d l i n g a r m.m.: Betänkandet åtföljes av: Översiktskarta, Kostnadssammandrag, diariibevis, förteckning över lånesökandena och deras fastigheter, avskrift av syneförrättningshandlingar i ett häfte,

kopia av ritningar i ett blad samt arvodesräkningar.

Göteborg den 26 januari 1935.

C.B. Carlson.

Kostnadssammandrag.

1/ Vattenavledningen, enligt vid syneförrättningen

verkställd beräkning kronor 1400:-

2/ Syneförrättningen, enligt räkning " 158:31

3/ Utredningen om statsbidrag och lån, enligt räkning " 41:98

Summa kronor 1600:29

Göteborg den 26 januari 1935.

C.B. Carlson.

Vid arbetsplanens fastställande har kostnaden för företaget beräknats till 1600 kronor 29 öre. Stockholm den 16 juli 1935.

På Kungl. Lantbruksstyrelsens vägnar:

Hjalmar Forsman.

Förteckning

Över fastigheter och deras ägare, till vilkas anpart i kostnaderna för
torrlägningsföretaget i Stenshult i Forshälla socken, Göteborgs och
Bohus län, lån från statens avdikningslånefond sökes:

Stenshult Storegården	1 ¹²	1/64 mtl..ägare: Joh.Alfredsson,
"	"	1 ¹³
"	"	1 1/64 " " : Viktor Johansson.

Göteborg den 26 januari 1935.

C.B. Carlson.

Bestyrkes å Hjertens vägnar:
W. Carlson

Avskrift:

Protokoll vid syneförrättning i fråga om vattenavlopp för torrläggning av mark hörande till hemmanet Stenshult i Forshälla socken, Göteborgs och Bohus län.

§ 1.

Den 7 november 1934 i Stenshult.

Närvarande: lantbruksingenjören G.B. Carlson, förrättningsman;

C.A. Johansson i Lilla Djurhult och

Sven Svensson i Vassbo, godemän;

Viktor Johansson, ägare till 1/64 mtl. Stenshult och

Johan Alfredsson, " " 1/64 " "

sökande till företaget samt

Alfred Olsson, ägare till 1/32 mtl. Stenshult.

Först företeddes efter förundersökning upprättade profil- och sektionsritningar över det vattenavlopp, om vars förstoring var fråga samt nivåkarta över den av vatten besvärade marken.

Därpå förklarade sökandena att de önskade avloppet vidgat och fördjupat på sätt att möjlighet till ändamålsenlig torrläggning av åkerfälten utmed avloppet kunde ernås samt kostnaderna för detta arbete fördelat i förhållande till båtnaden för de särskilda fastigheterna,

Mark till avloppets vidgning så ock till upplagsplatser för schakt-

nings- och sprängningsmassor utfäste sig vederbörande fastighetsägare att upplåta utan anspråk på ersättning. Det intrång, som massornas uppläggande på åkerjorden medförde, menade ägarne till denna jord bliva kompenserat därigenom att massorna i stor utsträckning kunde komma till användning som förbättringsmedel för den del av fälten, som bestod av torvjord.

Den över avloppet för utfartsväg anlagda trumman finge enligt sökandenas mening ombyggas på gemensam bekostnad med det bidrag från byggnadens ägare, som kunde befinnas skäligt i anseende till den förbättring ombyggnaden innebar.

Avlopp och mark blevo föremål för besiktning och marken jämväl för undersökning och uppskattning. Förslag till avloppets upptagande till erforderliga dimensioner vart därefter uppgjort, kostnaden för upptagandet och trummans ombyggnad beräknad samt båtnaden genom vattenavledningen uträknad och resultatet av dessa åtgärder företett för sakägarne.

Utlåtande i ärendet meddelades därpå.

Att förvara företaget rörande handlingar och ritningar utsågs Johan Alfredsson i Stenshult per Ångebacken, varefter förrättningen förklarades avslutad.

Dag som ovan

C.B. Carlson.

Sven Svensson,

C.A. Johansson.

R e s o l u t i o n.

Översändes till lantbruksingenjören i Göteborgs och Bohus län samt Älvsborgs läns norra del, som förordnas att i laga ordning verkställa i bilagda handling omförmäld förrättning; skolande bevis om detta förordnandes emottagande skyndsamt hit insändas.

Göteborg i landskansliet, den 6 april 1932.

På Länsstyrelsens vägnar:

G. Hård af Segerstad. Birger Gillner.

Till Kungl. Maj:ts Befallningshavande i Göteborgs och Bohus län.

Göteborg.

Undertecknade anhålla härmed vördsamt om förordnande för behörig förrättningsman att jämlikt bestämmelserna i 10 kap. vattenlagen verkställa syn för upptagande av avloppsdike genom och från vattenbesvärade ägor hörande till hemmanet Stenshult i Forshälla socken av Göteborgs och Bohus län. Ängebacken den 7 mars 1932.

Wiktor Johansson, ägare till 1/64 mtl. Stenshult.

Johan Alfredsson, " " 1/64 " . "

Förutom förenämnda fastighet förmenas företaget beröra mark hörande till: 1/32 mtl. Stenshult med ägare Alfred Olsson.

Kungörelse.

Beträffande företag med syfte att medelst vidgning och fördjupning av vattenavlopp torrlägga mark hörande till hemmanet Stenshult i Forshälla socken handlägges syneförrättning jämlikt 10 kap. vattenlagen vid sammanträde hos Viktor Johansson i Stenshult onsdagen den 7 november 1934 kl. 10 f.m. Göteborg den 16 oktober 1934.

C.B. Carlson.
Lantbruksingeniör.

Kungörelsen utsänd till Pastorsämbetet i Forshälla socken den 16 oktober samt införd i tidningen Bohusläningen den 20 oktober, varjämte underrättelse om tid och plats för sammanträdet avlämnats å posten den 20 oktober 1934 till:

Lantbrukaren Wiktor Johansson, Stenshult, Angebacken.

" Johan Alfredsson,

"

"

" Alfred Olsson,

"

"

betygar: C.B. Carlson.

Utlåtande

i fråga om vattenavlopp för torrläggning av mark hörande till hemmanet Stenshult i Forshälla socken, Göteborgs och Bohus län.

Vattenavloppet ifråga har sin väg i nordostlig riktning genom ågor till förenämnda hemman, leder vidare i samma riktning till utloppet från Grindsjön, vars vatten avbördas till Bäveån. Avloppet tillhör

alltså detta vattendrags nederbördsområde nr 109.

För torrläggning av marken till sökandenas fastigheter fordras att arbetena med avloppets förstoring begynna å ågorna till Stenshult 1¹¹ i ett å dessa ågor c:a 100 meter från avvattningsområdet förefintligt fallbrott. Vid denna punkt utgör avloppets nederbördsområde c:a 80 hektar och kan tillrinningen vid flödestillfällen skattas till 0,16 kubm. i sekunden och medelvattenmängden till 0,012 kubm. i sek. motsvarande en avrinning av 2 resp. 0,15 liter i sek. från varje hektar av området i medeltal. Med beaktande av förenämnda avrinningstal, av förekommande lutningsförhållanden och jordarter samt sökandenas krav på torrläggning av marken till deras fastigheter har förslag till avloppets vidgning och fördjupning uppgjorts. Detta förslag innebär upptagande av den å nivåkartan med tvänne jämnlöpande röda linjer utmärkta och med A-B-C betecknade sträckan med en bottenlutning av 1:1000, bottenbredd av 0,30 meter och en slantlutning av 1:1,5 i jord å sträckan A-B och 1:1,25 å sträckan B-C, 1,0 m. bredd och lutning 1:6 i berg samt ett djup, som tillstädjer en täckdikning av marken å sökandenas fastigheter till omkring 1,2 meter.

Flodvattenmängden beräknas kunna avrinna vid ett vattendjup av 0,5 m. och medelvattenmängden vid ett vattendjup icke överstigande 0,15 m.

Enär trumman för den över avloppet ledande utfartsvägen är för grund för att kunna bestå efter avloppets fördjupning, måste den ombyggas och därvid erhålla ett genomlopp för vattnet av 1,0 x 1,0 meter.

Den båtnad, som uppkommer för den i torrläggningshänseende berörda marken genom avloppets förstoring enligt upprättat förslag, har uppskattats i den ordning, varom stadgas i 10 kap. 60 § vattenlagen och med tillämpning av de grunder, som angivas i 7 kap. 22 § samma lag, varefter resultatet införts i en detta utlåtande bifogad längd. Skäl till hänförande av marken inom torrläggningssamfälligheten till särskilda avdelningar för jämkning i kostnadshänseende finnas ej. Ägarne till de båda fastigheterna Stenshult 1¹² och Stenshult 1¹³ hava förtytt att deltaga i kostnaderna för företaget i förhållande till värdet av båtnaden för marken till de särskilda fastigheterna, sådant detta värde finnes uträknat i förenämnda längd, i vilken deltagningsskyldigheten efter denna grund jämväl uttryckts genom procenttal.

Underhållet av avloppet bestrides efter samma grund, som ovan bestämts för deltagandet i dess upptagande.

Till kostnad för företaget hör förutom schaktnings- och sprängningskostnad även kostnad för ombyggnad av trumman för utfartsvägen till den del denna kostnad icke enligt nedan faller på vägens ägare. Enär ombyggnaden av trumman ifråga för med sig en minskning av kostnaden för underhållet är jämlikt 7:18 vattenlagen vägens ägare pliktig deltaga i kostnaden för ombyggnaden med belopp svarande mot minskningen i underhållskostnaden, vilket belopp med hänsyn till byggnadens beskaffenhet skattas till en tredjedel av ombyggnadskostnaden.

Enär vederbörande fastighetsägare utfäst sig att upplåta mark till avloppets vidgning ävensom att tåla intrånget genom schaktningsmassornas uppläggande utan anspråk på ersättning, kommer ersättning för markupplåtelse och intrång icke ifråga.

Avgift, varom fömäles i 11 kap. 95 § vattenlagen, skulle understiga femton kronor och skall förty ej erläggas.

Kostnaden för syneförrättningen gäldas av delägarne i förhållande till deras anpart i kostnaden för företaget.

I fråga om företaget bestämmes jämlikt 10:62 vattenlagen:

att företaget, innefattande vidgning och fördjupning av avloppssträckan A-B-C samt ombyggnad av trumman för vägen vid 2+10 m. skall utföras i överensstämmelse med det förslag, varom avhandlas i detta utlåtande;

att uppschaktad jord och sten, stubbar samt uppsprängt berg skall läggas minst en meter från avloppets kanter och med en lutning mot dessa icke skarpare än 1:1;

att upplagda jordsträngar förses med öppningar vid förekommande svackor i markytan, i tillstötande öppna diken samt i övrigt på var 40:de meter, på det dagvattnet må fritt kunna avrinna från angränsande fält;

att tilläventyrs inträffande ras oförtövat avlägsnas och nödiga förstärkningsåtgärder vidtagas om så erfordras;

att den till ombyggnad föreskrivna vägtrumman uppföres av kilad sten i

gott förband och med glacin eller beklädnad i avloppet på ömse sidor

med sten om minst 30 cm. tjocklek, allt enligt ritning;

att arbetena bära, därest sökandena ej själva utföra desamma, överlåtas till utförande åt därför skickad person, med vilken kontrakt om utförandet enligt bestämmelserna i detta utlåtande bör upprättas;

att vid framtida rensningar samma förfaringsätt bör vinna tillämpning;

att arbetet må begynna så fort detta utlåtande vunnit laga kraft samt bör vara bragt till slut senast vid 1936 års utgång;

att avsyning av arbetet bör ske genom lantbruksingenjörs försorg samt

att de å åkerjord upplagda schaktningsmassorna bära vara undanförda senast fyra år efter det arbetena för avloppets upptagande blivit avslutade, svarande varje fastighetsägare för bortförandet på egen mark och på egen bekostnad.

Därest talan mot förrättningen finnes påkallad, må denna talan föras vid Västerbygds Vattendomstol, till vilken besvaren för att komma under prövning skola vara ingivna inom sextio dagar från nedanskrivna dag.

Stenshult den 7 november 1934.

C.B. Carlson.

Sven Svensson,

C.A. Johansson

Areal								Värde						Båtnadsvärde		
Åker		Äng och odlingsmark		Annan duglig mark		Impediment och högl. mark		före företaget			efter företaget					
								för har	för ägofigur		för har	för ägofigur				
har	ar	har	ar	har	ar	har	ar	kr.	kr.	öre	kr.	kr.	öre	kr.	öre	%
<u>Värderingslängd.</u>																

Socken, hemman	Registreringsnummer	Mantal	Ägarens nummer	Ägare och ägobeskrivning
-gården Stenshult Store-	12 1	1/64		<u>Joh. Alfredsson.</u> 1 åker, 0,2-0,3 m. torvmylla på sand o lera 2 " 0,4-0,5 m. " " " 3 " 0,3-0,4 m. " " " 4 " 0,3->1,2 m. torvjord " " 5 " 0,3-0,4 m. torvmylla " " 6 " 0,2-0,3 m. mylla " " 7 väg 8 avlopp Summa
" "	13 1	1/64		<u>Viktor Johansson.</u> 9 åker, 0,5-0,6 m. torvmylla på sand o lera 10 " 0,4-0,5 m. " " " 11 " 0,5-0,6 m. " " " 12 " 0,20-0,25 m. mylla " " 13 " 0,3->1,2 m. torvjord " " 14 " 0,2-0,3 m. mylla " " 15 väg 16 avlopp Summa
				<u>S a m m a n d r a g.</u>
-den Stenshult Storegår-	12 1	1/64		Joh. Alfredsson
" "	13 1	1/64		Viktor Johansson
				Summa

Areal								Värde						Båtnadsvärde		
Åker		Äng och odlingsmark		Annan duglig mark		Impediment och högl. mark		före företaget			efter företaget					
								för har	för ägofigur	öre	för har	för ägofigur	öre			
har	ar	har	ar	har	ar	har	ar	kr.	kr.	öre	kr.	kr.	öre	kr.	öre	%
18,5								1400	259	-	1600	296	-	37	-	
56,0								1200	672	-	"	896	-	224	-	
19,8								1150	227	70	"	316	80	89	10	
97,0								850	824	50	1400	1358	-	533	50	
09,2								1400	128	80	1600	147	20	18	40	
06,2								1500	98	-	"	99	20	6	20	
						03,0										
						06,4										
2	06,7						09,4		2205	-		3113	20	908	20	
								850	146	20	1500	258	-	111	80	
								1200	266	40	1600	355	20	88	80	
								900	225	-	1500	375	-	150	-	
								1400	273	-	1600	312	-	39	-	
								800	388	-	1400	679	-	291	-	
								1450	184	15	1600	203	20	19	05	
						02,0										
						05,0										
1	45,1						07,0		1482	75		2182	40	699	65	
2	06,7						09,4		2205	-		3113	20	908	20	56,49
1	45,1						07,0		1482	75		2182	40	699	65	43,51
3	51,8						16,4		3687	75		5295	60	1607	85	100,00
Stenshult den 7 november 1934.																
								C.B. Carlson.								
Sven Svensson,								C.A. Johansson.								

Kostnadsförslag

till vattenavlopp för torrläggning av mark hörande till hemmanet Stens-
hult 1 Forshälla socken, Göteborgs och Bohus län.

Läge.	Längd i me- ter.	Arbete: schaktning, sprängning, uppläggning; jordart m.m.	An- tal	å kro- nor.	Kost- nad.		Summa kostnad.	
					kr.	ö.	kr.	ö.
		<u>Sträckan A-B-C.</u>						
3+30-2	130	Berg kubm.	18	10.-	180	-		
		Lera, grus och sten "	340	2.-	680	-		
2-0	200	" ngt. sten "	100	0.80	80	-		
		" en och annan sten "	180	0.60	108	-		
		Torvjord "	180	0.50	90	-	1138	-
2+10		Ombyggnad av trumman för utfartsväg med 1,0 x 1,0 x 3,0 m. genomlopp, enl. ritning. Beräknad kostnad 200:- kronor, varav 2/3 åvilas företaget st.	1				133	-
		För oförutsedda fall. tillsyn m.m. tillägges c:a 10 % av ar- betskostnaden					129	-
		Summa					1400	-

Stenshult den 7 november 1934.

O.B. Carlsson.

Bestyrkes å tjänstens vägnar:

O. Carlsson

Bevis

Över avsyning av arbetena för företag, avseende torrläggning av mark hö-
rande till hemmanet Stenshult i Forshälla socken, Göteborgs och Bohus
län.

Planen fastställd den 15 juni 1935.

Statsunderstöd: lån från avdikningslånefonden 800:- kronor.

bidrag från avdikningsanslaget 800:- kronor.

Kontrakt antaget den 4 oktober 1935.

Arbetstid till den 1 september 1936.

Vid den 30 december 1936 verkställd avsyning av arbetena för fö-
retaget ifråga befunnos dessa arbeten utförda i nära överensstämmelse
med planen och förordas härmed till godkännande.

Göteborg den 8 januari 1937.

M. Marstrand.



15/6

DIARIE Nr 2286
K. LANTBRUKSSTYRELSEN
28 JAN. 1935

Förteckning

Över fastigheter och deras ägare, till vilkas anpart i kostnaderna för
torrlägningsföretaget i Stenshult i Forshälla socken, Göteborgs och
Bohus län, lån från statens avdikningslånefond sökes:

- | | | | |
|---|-----------------------|----|------------------------------------|
| ✓ | Stenshult Storegården | 12 | 1/64 mtl., ägare: Joh. Alfredsson, |
| ✓ | " | 13 | " |
| ✓ | " | 1 | 1/64 " : Viktor Johansson. |

hög m. Göteborg den 26 januari 1935.

P. Karlsson
✓

Uppgift jämlikt stadgandet i 1 §, 1 stycket, av lag om kronans för-
månsrätt för avdikningelån den 14 juni 1929 (nr 164).

Företagets namn: Torrläggning av mark till hemmanet Stenshult i Fors-
hälla socken av Göteborgs och Bohus län.

Lån 800 kronor från statens avdikningslånefond enligt Kungl. Maj:ts be-
slut den 15 juni 1935.

Lånet har beviljats för nedanstående, i utredningen angående detsamma
upptagna fastigheter.

Socken, by och hemman	Mantal	Register- nummer	Ägare
<u>Forshälla socken.</u>			
Stenshult Storegården	1/64	12	Joh. Alfredsson
"	"	13	Viktor Johansson
"	1/64	1	

Stockholm den 4 oktober 1935.

På Kungl. Lantbrukestyrelsens vägnar

Albert Smith

237/35

Intyg

19293

DIARIE Nr
K. LANTBRUKSSTYRELSEN
6 SEP. 1935

Undertecknade får härmed på begäran intyga
att vi i dag bevisat överläggning av mark
hos Hemmansägare Viktor Johansson och
Johan Alfredsson Stenshult, varvid befunnits
att arbetet enligt vårt förmenande är
färdigt till avvägningsdubbe 2+60

Intygas

Stenshult den 26 Aug 1935

Vern Magnusson

Edvard Johansson

Vraen Ingebacken

Stenshult Ingebacken