Akt nr:

O-E1a-0492

AU$O-E1a-0492

4482 4

0 4*0492

Kungl. Lantbrukestyrelsens arkiv

Björke dikningsföretag av år 1951

Skee socken,

Göteborgs och Bohus län.

H a n d l i n g a r

tillhörande

Björke dikningsföretag av år 1951

i Skee socken, Göteborgs och Bohus län,

upprättade vid syneförrättning enligt V. L. av

G. Hegelhan

Lantbruksingenjör.

Akten innehåller 37 skrivna paginerade sidor.
Härtill hör 4 blad ritningar.

Översiktskarta.

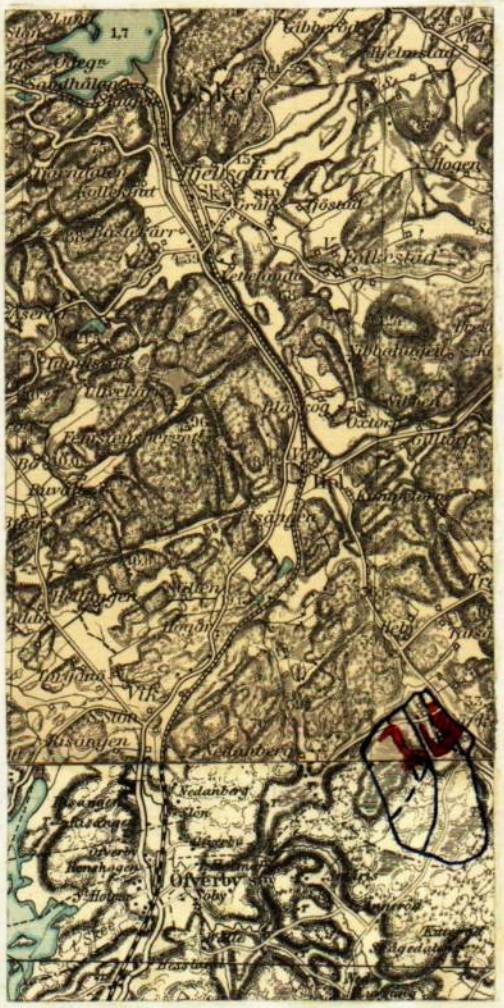

Skala 1:100000.

Protokoll,fört vid sammanträde för

syneförrättning enligt vattenlagen.

År 1950 den 31 oktober kl. 10 inställde sig undertecknad lantbruksingeniör hos Viktor Andrésen i Björke för att på grund av förordnande handlägga syneförrättning rörande torrläggning av mark till Björke i Skee socken,Göteborgs och Bohus län. På grund av kungörelser och särskilda meddelanden (Bil.2-4) tillstädeskommo följande:

Såsom förrättningssökande:

Viktor Andrésen och Karl Olsson.

Övriga sakägare och ombud:

Knut Mattsson,

William Gustafsson,

Karl Erik Karlsson för Karl Efraimssons sterbhus,

Viktor Lundgren,

Vägkamrer Erik Löfving med biträde av vägmästare J.M.Olausson för vägförvaltningen i Göteborgs och Bohus län (Bil.5),

Såsom biträdande godemän:

C.J.Starkman,Bålerröd pr Skee och

Johan Maxén,Massleberg pr Skee.

§ 1.

Det för undertecknad förrättningsman utfärdade förordnandet jämte

ansökan därom upplästes och bilades detta protokoll (Bil.1).

§ 2.

Jäv mot synemännen eller laga hinder mot förrättningens handläggning ansågs ej förefinnas.

§ 3.

Förrättningsmannen företedde den i koncept upprättade plankartan med tillhörande profilritningar samt redogjorde i huvudsak för det tillärnade dikningsföretaget.

§ 4.

Sökandena yrkade på avlopps upptagande i så stor utsträckning och till sådana dimensioner,som erfordras för att bereda möjlighet till ändamålsenlig torrläggning av deras i företaget ingående sanka marker samt att kostnaderna skola fördelas i mån av uppskattad nytta.

§ 5.

William Gustafsson yrkade på ersättning för såväl mark,som kommer att tagas i anspråk för avloppens breddning,som för jordupplag.

§ 6.

Synemännen och sakägarna förfogade sig härefter ut till avdikningsområdet för besiktning av de vattenskadade markerna,varvid synemännen företogo i lag föreskriven jorduppskattning.

Under synegången yrkade Viktor Lundgren på avlopps upptagande till pkt.F.

§ 7.

Förrättningsmannen meddelade, att nytt sammanträde i ärendet kommer att i laga ordning kungöras, varefter dagens sammanträde avslutades.

Ort och dag som ovan.

G. Hegethorn

Lantbruksingeniör.

C. J. Strahlman Johan Maxén

Biträdande godemän.

Den 12 april 1951 sammanträdde synemännen ånyo i Björke, varvid på grund av kungörelser (Bil.6-7) följande tillstädeskommo:

William Gustafsson, Erik Karlsson, Viktor Lundgren,

Karl Olsson, Knut Mattsson, Viktor Andrésen.

§ 8.

Protokollet från föregående sammanträde upplästes, varvid ingen anmärkning mot detsamma förspordes.

§ 9.

Förrättningsmannen redogjorde närmare för det upprättade dikningsförslaget, vars handlingar delvis upplästes.

§ 10

Det beslöts att vid dagens sammanträde utse en styrelse för företaget, bestående av 3 ledamöter och valdes härtill Viktor Andrésen, Karl Olsson och Knut Mattsson.

§ 11.

Jämlikt 10 kap. 74 § vattenlagen utsågs lantbrukaren Viktor Andrésen, Björke pr Skee till aktförvarare för företaget.

§ 12.

Delägarna uppdrogo åt denne att hos Kungl. Lantbruksstyrelsen ansöka om högsta möjliga statsunderstöd till företagets utförande samt underteckna de kontrakt och förbindelser, som för dess lyftande kunna erfordras.

§ 13.

Synemännen avgåvo sitt utlåtande (Bil.E), som upplästes, varefter syneförrättningen förklarades avslutad.

Björke den 12 april 1951.

P. Hegelhorn

C. J. Sundström

Johan Matsén

Synemän.

Bil. 1. sliet 7

Göteborg den 22 FEB. 1945

Till

Länsstyrelsen i Göteborgs och Bohus län.

Undertecknade anhålla härmed om förordnande för behörig person att jämlikt 10 kap. vattenlagen verkställa syneförrättning beträffande vattenavlopp för torrläggning av mark hörande till hemmanen Björke

i Skee socken.

pr Björke den 20 - 2 1945

Viktor Andrésen ägare till 5/16 mtl Björke Vester-sörg

Karl Olsson " " 25/48 " Björke Öster Vestergård

Oskar Mattsson genom arr Alf Niklasson " " 5/16 " Björke Vester-sörg

" " " "

~~Förutom mark till förenämnda fastigheter kan företaget komma att beröra ägor till:~~

~~mtl ägare~~

R e s o l u t i o n.

Översändes till lantbruksingenjören i Göteborgs och Bohus län samt Älvsborgs läns norra del, som förordnas att i laga ordning verkställa i denna handling omförmäld förrättning; skolande bevis om detta förordnandes emottagande hit insändas.

Göteborg i landskansliet den 22 februari 1945.

(Malte Jacobsson)

(Ernst Uddenberg)

Bil.2.

Kungörelse.

På grund av förordnande att handlägga syneförrättning enl. V. L. för torrläggning av mark till Björke i Skee socken, Göteborgs och Bohus län, kommer sammanträde att hållas hos Viktor Andrésen, Björke Vestersörg., tisdagen den 31 oktober 1950 kl. 10, då sakägarna hava att utföra sin talan.

Allm. vägen Björke - Risängen beröres av företaget.

Vänersborg den 9 oktober 1950.

Å tjänstens vägnar:

G. Hegethorn.

Lantbruksingenjör.

Att denna kungörelse varit anslagen i Skee kyrka söndagen den 15 oktober 1950 intygas av:

Pastorsämbetet i Skee Bohuslän

John Hansson
Pastoratsadj.

Bil.3.

Kungörelse.

På grund av förordnande att handlägga syneförrättning enl. V. L. för torrläggning av mark till Björke i Skee socken, Göteborgs och Bohus län, kommer sammanträde att hållas hos Viktor Andrésen, Björke, Vestersörg., **tisdagen den 31 oktober 1950 kl. 10,** då sakägarna hava att utföra sin talan.

Allm. vägen Björke—Risängen beröres av företaget.

Vänersborg den 9 oktober 1950.

Å tjänstens vägnar:
G. Hegethorn.
Lantbruksingenjör.

Att ovanstående kungörelse varit införd i Strömstads Tidning-Norra Bohuslän den 17 oktober 1950 intygas ex officio:

G. Hegethorn

Bil. 4.

Förteckning

över avsända kungörelser, kallelser och meddelanden rörande syneförrättning enl. V. L. avseende torrläggning av mark till Björke i Skee socken, Göteborgs och Bohus län.

Angående sammanträde den 31 oktober 1950.

Den	9 oktober 1950	kungörelse till	Pastorsämbetet		Skee
"	12 "	" " "	Strömstads Tidning - Norra Bohuslän,		Strömstad
"	" "	" kallelser	" skiftesgodemännen		
		C. J. Starkman,		Lilla Båleröd,	Skee
		Johan Maxén,		Massleberg,	"
"	" "	" meddelanden till			
		Viktor Andrésen,		Björke,	"
		Karl Olsson,		"	"
		Knut Mattsson,		"	"
		William Gustafsson,		"	"
		Karl Efraimssons stbh,		"	"
		Anna Efraimsson,		"	"
		Viktor Lundgren,		"	"
		Vägförvaltningen,			Göteborg

Vänersborg den 12 oktober 1950.

På Länsstyrelsens vägnar:

G. Hagelkorn

Bil. 5.

F u l l m a k t.

Med stöd av omstående skrivelse av den 1 juli 1946 befullmäktigas härmed ..vägkamreraren Erik Löfving..... vid vägförvaltningen i Göteborgs och Bohus län att ~~inför~~ vid... ..syneförrättning den 31 oktober 1950..... utföra och bevaka Kungl. Maj:ts och kronans talan i mål angående torrläggning av mark till Björke i Skee socken.

.....

.....

.....

.....

.....

.....

.....

.....

Ombudets laga åtgärder godkännas.

Göteborg den ..21 oktober..... 1950...

Ernst J. Millén

Ernst J. Millén
Vägdirektör i Göteborgs och Bohus län

Avskrift.

0,594/45, Ka 7348-66

Vf i Gbgs och Bohus län
Dnr..... 3816.....-66d
INKOM.... 6 JUL....1946.

Till
Vägförvaltningen i Göteborgs och Bohus län

Med stöd av 26 § 2 mom. i Kungl. Maj:ts instruktion den 30 augusti 1943, nr 681, för väg- och vattenbyggnadsstyrelsen och dess lokala förvaltningar befullmäktigar jag härigenom vägförvaltningen att utföra och bevaka styrelsens talan för Kungl. Maj:t och kronan,

vid syneförrättning enligt 10 kap. vattenlagen;
inför vattendomstol, där fråga ej är om stämningsmål;
inför taxeringsnämnd eller fastighetstaxeringsnämnd i mål angående taxering av kronan tillhöriga, under styrelsens förvaltning stående fastigheter;
inför vägsynenämnd samt
vid lantmäteriförrättning.

I detta bemyndigande inbegripes rätt att godkänna vid lantmäteriförrättning träffad förening.

Vägförvaltningen bemyndigas därjämte att till högre instanser fullfölja talan i mål och ärenden, som ovan nämnts.

Vägförvaltningen anmodas att till styrelsen anmäla överklagande och skälen därför.

Det åligger vägförvaltningen att införskaffa lagakraftsbevis i samtliga av vägförvaltningen med stöd av denna fullmakt handlagda mål.

Vägförvaltningen bemyndigas vidare att vid utbetalning av vittnesersättningar och motparts rättegångskostnader, vilka utdömts i sådana mål, som ovan omförmälts, verkställa utanordning från titeln Rs.2. Ersättning åt domare, vittnen och parter.

Slutligen må framhållas, att mål eller ärende av här omförmäld art, som på grund av sin omfattning eller av annat skäl är svårbedömbart, bör överlämnas till styrelsens ombudsmannaexpedition för handläggning.

Stockholm den 1 juli 1946

E.G. Braune

Chef för Kungl. väg- och vattenbyggnadsstyrelsens kanslibyrå.

Bestyrkes å tjänstens vägnar:

F. Gustafsson.

Bil. 6.

Kungörelse.

Syneförrättning avseende torrläggning av mark till Björke i Skee socken, Göteborgs och Bohus län, handlägges ånyo torsdagen den 12 april 1951 kl. 14 vid sammanträde hos Viktor Andrésen, Björke Västersörg.

Vänersborg den 22 mars 1951.

Å tjänstens vägnar:

G. Hegethorn.

Lantbruksingenjör.

Att denna kungörelse varit anslagen i Skee kyrka söndagen den .....25 mars..... 1951 intygas av:

...John Hansson,
Pastoratsadj:

13

Bil. 7.

Kungörelse.

Syneförrättning avseende torrläggning av mark till Björke i Skee socken, Göteborgs och Bohus län, handlägges ånyo *torsdagen den 12 april 1951 kl. 14* vid sammanträde hos Viktor Andrésen, Björke, Västersörg.

Vänersborg den 22 mars 1951.

Å tjänstens vägnar:

G. Hegethorn

Lantbruksingenjör.

Att ovanstående kungörelse varit införd i Strömstads Tidning

Norra Bohuslän den 29 mars 1951 intygas ex officio:

G. Hegethorn

VÄRDERINGSLÄNGD

Fastighet och ägare / Ägobeskrivning	Ägo-figur-nr	Förbättrad mark		Värde pr ha		Båtnad	
		åker, tomt	annan	före	efter	pr ha	pr ägofigur
		hektar	hektar	kronor	kronor	kronor	kronor
Björke dikningsföretag av år 1951 i Skee socken, Göteborgs och Bohus län.							

Fastighet och ägare / Ägobeskrivning	Ägo-figur-nr	Förbättrad mark: åker, tomt, hektar	Förbättrad mark: annan, hektar	Värde pr ha: före, kronor	Värde pr ha: efter, kronor	Båtnad: pr ha, kronor	Båtnad: pr ägofigur, kronor
Östra området							
Björke Västra Norgården 39							
William Gustafsson							
åker	1	0,04		1500	2000	500	20
"	2	0,06		"	"	"	30
"	3	0,35		"	2500	1000	350
"	4	0,35		1600	"	900	315
"	5	0,27		1700	"	800	216
"	6	0,12		1750	"	750	90
"	7	0,27		1300	"	1200	324
"	8	0,15		1500	"	1000	150
"	9	0,16		2000	"	500	80
"	10	0,22		2250	"	250	55
Alstringsbåtnadssumma		1,99					1630
Brukningsbåtnadssumma							350
Totalsumma							1980
D:o D:o D:o 32							
Erik Karlsson ~~Karl Efraimssons stbh~~							
åker A-summa	11	0,18		2000	2500	500	90

VÄRDERINGSLÄNGD

Fastighet och ägare / Ägobeskrivning	Ägofigur-nr	Förbättrad mark: åker, tomt, hektar	Förbättrad mark: annan, hektar	Värde pr ha: före, kronor	Värde pr ha: efter, kronor	Båtnad: pr ha, kronor	Båtnad: pr ägofigur, kronor
Björke Östra Östergården 1 8							
Viktor Lundgren							
åker	12	0,14		2100	2500	400	56
"	13	0,47		2000	"	500	235
A-summa		0,61					291
B-summa							25
T-summa							316
D:o D:o Västergården 2 2							
Karl Olsson							
åker	14	0,19		1500	2500	1000	190
"	15	0,43		1600	"	900	387
"	16	0,86		1500	"	1000	860
"	17	0,36		2000	"	500	180
"	18	0,40		"	"	"	200
"	19	0,30		1900	"	600	180
"	20	0,62		1800	"	700	434
"	21	0,51		1500	"	1000	510
A-summa		3,67					2941
B-summa							200
T-summa							3141

Lantbruksstyrelsen 3044 n, aug. 49, 20 000.

STATENS REPRODUKTIONSANSTALT 317249

Fastighet och ägare / Ägobeskrivning	Ägo-figur-nr	Förbättrad mark: åker, tomt hektar	Förbättrad mark: annan hektar	Värde pr ha: före kronor	Värde pr ha: efter kronor	Båtnad: pr ha kronor	Båtnad: pr ägofigur kronor
Björke Västra Sörgården 4 5							
Knut Mattsson							
åker	22	0,39		1600	2500	900	351
"	23	0,39		"	"	"	351
"	24	0,39		1700	"	800	312
"	25	0,38		1750	"	750	285
"	26	0,38		"	"	"	285
"	27	0,36		2000	"	500	180
"	28	0,27		2200	"	300	81
"	29	0,23		"	"	"	69
"	30	0,19		"	"	"	57
"	31	0,18		2000	"	500	90
"	32	0,15		1800	"	700	105
"	33	0,14		"	"	"	98
"	34	0,15		"	"	"	105
"	35	0,04		1500	"	1000	40
"	36	0,07		1800	"	700	49
"	37	1,09		"	"	"	763
Trpt		4,80					3221

VÄRDERINGSLÄNGD

Fastighet och ägare / Ägobeskrivning	Ägo-figur-nr	Förbättrad mark: åker, tomt hektar	Förbättrad mark: annan hektar	Värde pr ha: före kronor	Värde pr ha: efter kronor	Båtnad: pr ha kronor	Båtnad: pr ägofigur kronor
Trpt		4,80					3221
åker	38	0,14		1800	2500	700	98
A-summa		4,94					3319
B-summa							900
T-summa							4219
Björke Västra Sörgården 4[4]							
Viktor Andrésen							
åker	39	0,25		2300	2500	200	50
"	40	0,36		1800	"	700	252
"	41	0,34		1900	"	600	204
"	42	0,10		1600	2400	800	80
"	43	0,52		1200	"	1200	624
"	44	0,25		1800	2000	200	50
"	45	0,06		"	"	"	12
"	46	0,08		"	"	"	16
"	47	0,05		"	2400	600	30
"	48	0,26		2000	2200	200	52
"	49	0,42		1800	2400	600	252
Trpt		2,69					1622

Lantbruksstyrelsen 3044 n, aug. 49, 20 000.

STATENS REPRODUKTIONSANSTALT 317249

Fastighet och ägare / Ägobeskrivning	Ägo-figur-nr	Förbättrad mark: åker, tomt, hektar	Förbättrad mark: annan, hektar	Värde pr ha: före, kronor	Värde pr ha: efter, kronor	Båtnad: pr ha, kronor	Båtnad: pr ägofigur, kronor
Trpt		2,69					1622
åker	50	0,34		1500	2500	1000	340
"	51	0,40		"	"	"	400
"	52	0,58		"	"	"	580
"	53	0,42		"	"	"	420
"	54	0,21		"	"	"	210
A-summa		4,64					3572
B-summa							525
T-summa							4097
Totalsumma för Östra området		16,03					13843
Västra området							
Björke Västra Norgården 3:9							
William Gustafsson							
åker	1	0,32		1200	2000	800	256
"	2	0,21		"	"	"	168
"	3	0,30		1300	"	700	210
"	4	0,11		"	"	"	77
"	5	0,09		"	"	"	63
Trpt		1,03					774

VÄRDERINGSLÄNGD

Fastighet och ägare / Ägobeskrivning	Ägo-figur-nr	Förbättrad mark: åker, tomt hektar	Förbättrad mark: annan hektar	Värde pr ha: före kronor	Värde pr ha: efter kronor	Båtnad: pr ha kronor	Båtnad: pr ägofigur kronor
Trpt		1,03					774
åker	6	0,12		1300	2000	700	84
"	7	0,18		"	"	"	126
"	8	0,19		"	"	"	133
"	9	0,14		"	"	"	98
"	10	0,11		"	"	"	77
"	11	0,11		1400	"	600	66
"	12	0,13		1500	"	500	65
"	13	0,16		"	"	"	80
"	14	0,10		"	"	"	50
"	15	0,22		"	"	"	110
"	16	0,28		1200	"	800	224
"	17	0,16		1100	"	900	144
"	18	0,15		"	"	"	135
"	19	0,27		"	"	"	243
"	20	0,18		1200	"	800	144
A-summa		3,53					2553
Björke Västra Sörgården 4[4]							
Viktor Andrésen							
Trpt							

Lantbruksstyrelsen 3044 n, aug. 49, 20 000.

STATENS REPRODUKTIONSANSTALT 317249

Fastighet och ägare / Ägobeskrivning	Ägo-figur-nr	Förbättrad mark: åker, tomt hektar	Förbättrad mark: annan hektar	Värde pr ha: före kronor	Värde pr ha: efter kronor	Båtnad: pr ha kronor	Båtnad: pr ägofigur kronor
Trpt							
åker	21	0,25		1100	2000	900	225
"	22	0,80		"	"	"	720
"	23	0,41		"	"	"	369
"	24	0,55		"	"	"	495
"	25	0,32		1000	"	1000	320
"	26	0,30		"	"	"	300
"	27	0,30		"	"	"	300
"	28	0,31		"	"	"	310
"	29	0,31		1100	"	900	279
"	30	0,10		1500	"	500	50
"	31	0,13		1400	"	600	78
"	32	0,19		1300	"	700	133
"	33	0,20		1200	"	800	160
"	34	0,25		1100	"	900	225
"	35	0,29		1000	"	1000	290
"	36	0,04		1300	"	700	28
"	37	0,06		"	"	"	42
"	38	0,06		"	"	"	42
Trpt		4,87					4366

VÄRDERINGSLÄNGD

Fastighet och ägare / Ägobeskrivning	Ägo-figur-nr	Förbättrad mark: åker, tomt, hektar	Förbättrad mark: annan, hektar	Värde pr ha: före, kronor	Värde pr ha: efter, kronor	Båtnad: pr ha, kronor	Båtnad: pr ägofigur, kronor
Trpt		4,87					4366
åker	39	0,15		1000	2000	1000	150
"	40	0,53		"	"	"	530
"	41	0,43		1100	"	900	387
"	42	0,42		1200	"	800	336
"	43	0,08		1300	"	700	56
"	44	2,53		1500	"	500	1265
"	45	0,28		1600	"	400	112
"	46	0,34		1100	"	900	306
"	47	0,29		1000	"	1000	290
"	48	0,14		"	"	"	140
A-summa		10,06					7938
B-summa							800
T-summa							8738
Totalsumma för Västra området		13,59					11291
Sammandrag							
Östra området	1-54	16,03					13843
Västra "	1-48	13,59					11291
T-summa		29,62					25134

Lantbruksstyrelsen 3044 n, aug. 49, 20 000.

STATENS REPRODUKTIONSANSTALT 317249

Fastighet och ägare Ägobeskrivning	Ägo-figur-nr	Förbättrad mark		Värde pr ha		Båtnad	
		åker, tomt	annan	före	efter	pr ha	pr ägofigur
		hektar	hektar	kronor	kronor	kronor	kronor

Jordmån: I huvudsak mylla på lera inom båda områdena

Björke den 12 april 1951.

G. Hegethorn

C. J. [illegible]

Johan Maxén

Synemän.

—

KOSTNADSFÖRSLAG

Läge	Längd m.	Arbete, material e. d.	Antal m	à-pris kr.	Kostnad kronor	Summa kronor
Björke dikningsföretag av år 1951 i Skee socken, Göteborgs och Bohus län.						
		Östra området. (D-E-F)				
5+50-9+61	411	Sandblandad lera	660	3:-	1980:-	
7+96		6 m. lång rörtrumma enl. typritn. D=1 m. och körbanebredd=4 m.			575:-	2555:-
		Ersättningar enl. bil. C			565:-	565:-
9+61-10+97	136	15" lantbruksrör m. frakt lm.	136	8:-	1088:-	
10+97-13+47	238	12" " " " "	238	6:-	1428:-	
13+47-15+89	242	9" " " " "	242	4:-	968:-	
15+89-17+04 17+14-17+63	164	6" " " " "	164	2:50	410:-	3894:-
		Grävn., läggn. och höljn. till minst 0,5 m. över rören lm.	780	2:50	1950:-	
		Jordkörning och extra fylln.	200	2:50	500:-	2450:-
9+61		Rörmynning enl. typritn.			50:-	
17+14		" " "			30:-	
10+08, +65, +97		Brunn enl. typ A, D=0,9 m. st.	3	120:-	360:-	
13+47, 14+87, 15+89		" " " B, D=0,6 " "	3	80:-	240:-	
	1191	Trpt			680:-	9464:-

STATENS REPRODUKTIONSANSTALT 316849

Läge	Längd m.	Arbete, material e. d.	Antal m	à-pris kr.	Kostnad kronor	Summa kronor
	1191	Trpt			680:-	9464:-
17+04, 17+63		Brunn enl. typ C, D=0,45 m. st.	2	65:-	130:-	810:-
17+04-17+14		Slamrensning gn vägtrumma åvilar vederbörande vägförvaltning				
		För oförutsett tillägges				926:-
Summa	1191	Summa				11200:-
		Västra området. (A-B-B¹-C)				
4-5+32	132	Grus, sten och enst. block samt ngt stubbar	130	6:50	845:-	
5+32-+41		Slamrensn. i vägtrumma åvilar vederbörande vägförvaltning				
5+41-11+73	632	Lera	1500	2:75	4125:-	
6+54, 9+45		6 m. lång rörtrumma enl. typritn. D=1 m. och körbanebredd=4 m. st.	2	575:-	1150:-	6120:-
		Ersättning enl. bil. C				1060:-
11+73-12+40	67	15" lantbruksrör med fraktlm.	67	8:-	536:-	
20-21+60	160	12" " " " "	160	6:-	960:-	1496:-
		Grävning etc.	227	2:50	567:50	
		Jordkörning och fyllning	80	2:50	200:-	767:50
	991	Trpt				9443:50

KOSTNADSFÖRSLAG

Läge	Längd m.	Arbete, material e. d.	Antal m^3	à-pris kr.	Kostnad kronor	Summa kronor
	991	Trpt				9443:50
11+73		Rörmynning enl. typritn.			50:-	
20		Brunn enl. typ A, D=0,9 m.			120:-	
21+60		" " " C, D=0,6 "			90:-	260:-
		För etc.				796:50
Summa	991	Summa				10500:-
		Sammandrag				
	1191	Östra området. (D-E-F)				11200:-
	991	Västra " (A-B-B^1-C)				10500:-
Summa	2182	Summa				21700:-

Björke den 12 april 1951.

T. Hegethorn

Lantbruksstyrelsen 3047 n, aug. 49, 20 000.

STATENS REPRODUKTIONSANSTALT 316849

Typritningar

Rörtrumma

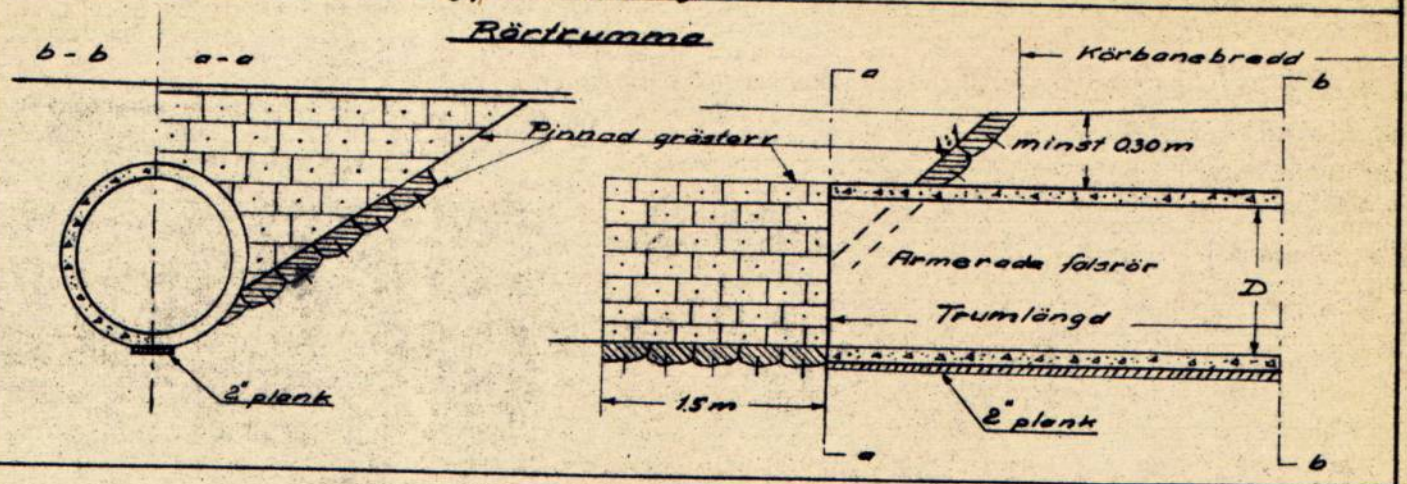

Brunnar

Typ A

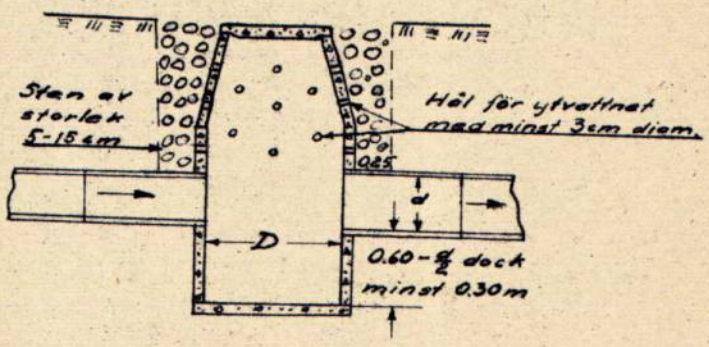

Typ B

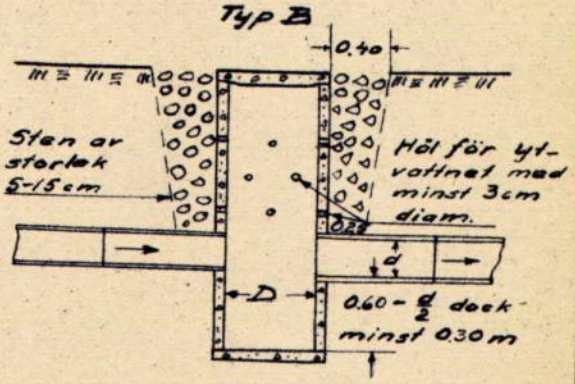

Typ C

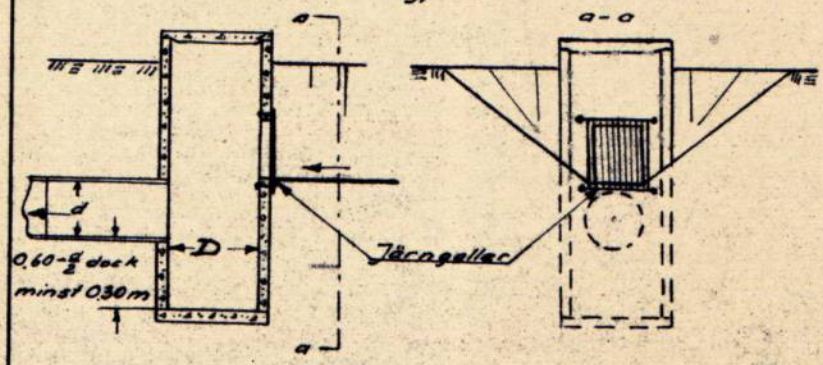

Typ D

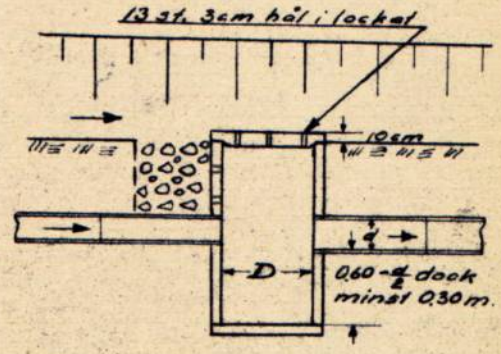

Typ E

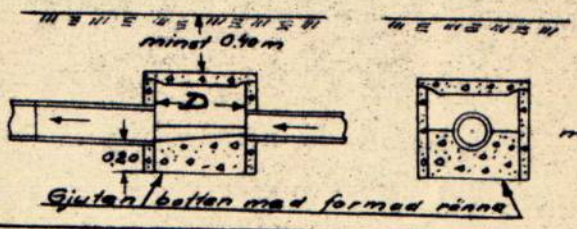

Skala 1:50

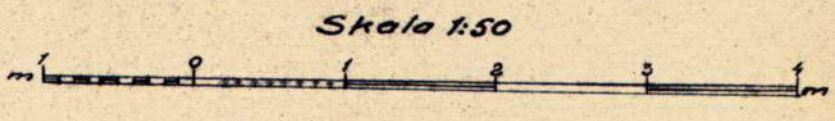

Rörmynningar

Typ A

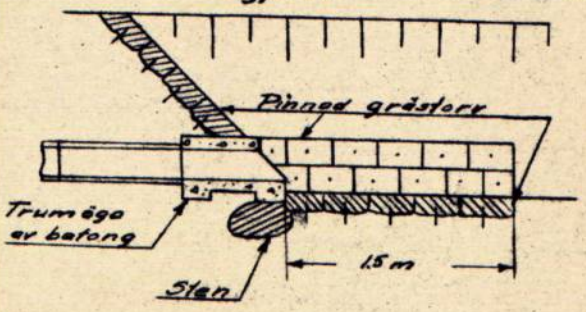

Typ B

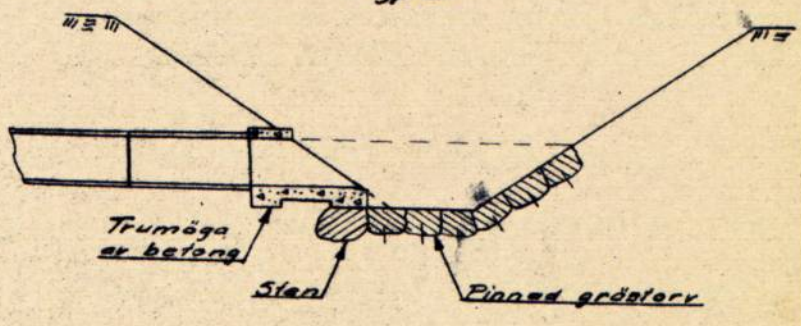

Björke dikningsföretag av år 1951. **JORDERSÄTTNINGSLÄNGD** Bil. C. 28

Fastighet och ägare m. m.	Avlopp Areal m²	Avlopp Ersättning öre/m²	Avlopp Ersättning kronor	Upplag Areal m²	Upplag Ersättning öre/m²	Upplag Ersättning kronor	Summa ersättning kronor
Avlopp A-B.							
Björke Västra Norgården, 3 9,							
William Gustafsson	280	15	42				
	50	12	6				
	500	11	55	1850	20	370	473
Björke Västra Sörgården, 4 4,							
Viktor Andrésen	800	11	88				
	190	10	19	2400	20	480	587
Summa							1060
Avlopp D-E.							
Björke Västra Norgården, 3 9,							
William Gustafsson	20	15	3	60	20	12	15
Björke Västra Sörgården, 4 4,							
Viktor Andrésen	170	20	34				
	350	18	63				
	175	12	21	1800	24	432	550
Summa							565

Björke den 12 april 1951.

G. Hegethorn

C. J. Fridman

Johan Matéy

Synemän.

Lantbruksstyrelsen 3048 n, aug. 49, 4 000.

STATENS REPRODUKTIONSANSTALT 316949

KOSTNADSFÖRDELNINGSLÄNGD

Fastighet / Ägare m. m.	Sök. o. likst. = S	Båtnad	Fastighets andel i: för särskild avdelning beräknad kostnad	Fastighets andel i: för samfälligheten beräknad kostnad	Fastighets andel i: samfälligheten verkliga kostnad	Samfällighets andel i gemensamma kostnader
		kronor	kronor	kronor	procent	procent
1	2	3	4	5	6	7
Björke dikningsföretag av år 1951 i Skee socken, Göteborgs och Bohus län.						
		—				
Östra området						
Björke Västra Norgården 3^9						
William Gustafsson		1980		1601:60	14,30	
D:o D:o D:o 3^2						
Erik Karlsson ~~Karl Efraimssons stbh~~		90		72:80	0,65	
D:o Östra Östergården 1^8						
Viktor Lundgren	(S)	316		255:36	2,28	
D:o D:o Västergården 2^2						
Karl Olsson	S	3141		2541:28	22,69	
D:o Västra Sörgården 4^5						
Knut Mattsson		4219		3413:76	30,48	
D:o D:o D:o 4^4						
Viktor Andrésen	S	4097		3315:20	29,60	
Summa		13843		11200:-	100,00	55,08
Västra området						
Björke Västra Norgården 3^9						
Trpt						55,08

Lantbruksstyrelsen 3045 n, aug. 49, 5 000.

STATENS REPRODUKTIONSANSTALT 317049

Fastighet Ägare m. m.	Sök. o. likst.=S	Båtnad	Fastighets andel i för särskild avdelning beräknad kostnad	för samfälligheten beräknad kostnad	samfällighetens verkliga kostnad	Samfällighets andel i gemensamma kostnader
		kronor	kronor	kronor	procent	procent
1	2	3	4	5	6	7
Trpt						55,08
William Gustafsson		2553		2374:05	22,61	
Björke Västra Sörgården 4[4]						
Viktor Andrésen	S	8738		8125:95	77,39	
Summa		11291		10500:-	100,00	44,92
Summa						100,00

Björke den 12 april 1951.

G. Hegethorn

E. J. Sinkman

Johan Matéig

Synemän.

—

Bil.E.

Utlåtande

av synemännen angående torrläggning av mark till Björke Västra Nor -och Sör-gården samt Björke Östra Öster-och Väster-gården i Skee socken, Göteborgs och Bohus län, avgivet vid syneförrättning enligt vattenlagen år 1951.

Förordnande m.m.

Efter erhållet förordnande (Bil.1) hava nödiga förundersökningar vidtagits, varefter förrättningen handlagts vid i laga ordning utlysta sammanträden, varvid intet laga hinder mot densamma kunnat utrönas.

Läge.

Torrläggningsområdena, som å översiktskartan angivits med röd färgläggning, äro belägna c:a 9 km sydsydost om Skee ~~socken~~ kyrka samt tillhöra nederbördsområde nr 111.

Dikning eller vattenavledning.

Synemännen anse företaget vara att hänföra till "dikning", varom stadgas i 7 kap. 1-36 §§ vattenlagen.

Omfattning m.m.

Med beaktande av framställda yrkanden har upprättats föreliggande förslag, som innebär djupning och vidgning av avloppen A-B och D-E samt nedläggande av rörledningarna B-B^1-C och E-F.

Företaget utgöres av 2 av varandra oberoende dikningssamfälligheter, nämligen "Östra området", som omfattar ägofigurerna nr 1-54 med en areal av 16.03 ha och "Västra området", som omfattar äg.fig. nr 1-48 med en areal av 13.59 ha. Den areal, som enligt värderingslängden (Bil.A) anses vinna båtnad genom företagets utförande uppgår sålunda till sammanlagt 29.62 hektar.

Vattenmängd, dimensioner m.m.

Nederbördsområdet för de olika områdena har uppmätts beträffande åker samt annan mark. Avrinningen pr sekund och hektar har skattats till 2 liter från åker och i medeltal 3 liter från övrig, delvis bergig mark vid ordinärt flöde. I förhållande härtill har flodvattenmängden för särskilt aktuella punkter beräknats sålunda:

Avlopp A-C; pkt. 6^{+50} =290 l/s, pkt. 20 =110 l/s, pkt. 21=100 l/s,
" D-F; " E =320 " " 10^{+08} = 70 " " 13^{+47} =52 "
" 14^{+87} = 22 " " 15^{+89} = 15 " " 17^{+04} = 8 "

Med ledning av ovanstående och vanliga beräkningsgrunder för vattens avrinnande hava avloppen föreslagits till utförande med de dimensioner och bottenlutningar, som angivits å profilritningarna.

Båtnad.

Båtnadsuppskattning har verkställts enligt 10 kap.60 § vattenlagen. Med ledning av ytavvägningen m.m. har den i företaget ingående markens

alstringsbåtnad beräknats på sätt som finnes angivet i värderingslängden. Genom att en del avlopp utföras som täckta ledningar erhålla därav berörda brukningsenheter en ytterligare båtnad på grund av minskade kostnader för jordens rationella brukning, stängsel, m.m. Denna brukningsbåtnad har skattats till belopp, som i samma längd angivits för resp. fastigheter. Den totala båtnaden, som skall ligga till grund för kostnadernas fördelning, uppgår sålunda enligt värderingslängden till resp. 13.843:- och 11.291:- kronor för Östra och Västra området och sammanlagt för hela företaget till 25.134:- kronor.

Ersättningar.

För markåtgång och jordupplag skall jämlikt 10 kap. 64 § vattenlagen utgå ersättning med de belopp, som angivits i ersättningslängden (Bil.C).

Broar och trummor.

Eftersom företaget berör stentrummor å allmän väg, har det upprättade förslaget underställts vederbörande vägförvaltning, som intet har att erinra mot detsamma enligt å ritningsblad 1 gjord anteckning. Erforderlig slamrensning i trummorna skall ombesörjas och bekostas av vägförvaltningen såsom ägare till desamma.

I företaget ingår ombyggnad av 3 ägovägstrummor i enlighet med upprättad typritning. Trummornas lägen, inre diameter och körbanebredd finnes angiv-

na i kostnadsförslaget (Bil.B). Broar eller trummor,som eljest kunna komma att uppföras över avloppen,skola givas minst sådana dimensioner, att de ej hindra vattnets fria avrinnande.

Kostnadernas fördelning.

Kostnaderna,som enligt bilaga B beräknats till 11.200:- kronor för Östra området och 10.500:- kronor för Västra området,skola fördelas i enlighet med upprättad kostnadsfördelningslängd (Bil.D),som skall anses tillhöra detta utlåtande.

Utförande m.m.

Jämlikt 10 kap. 62 § vattenlagen bestämma synemännen,

att företaget skall,därest sökandena vilja fullfölja detsamma,utföras och underhållas i full överensstämmelse med det nu framlagda förslaget på delägarnas gemensamma bekostnad enligt den delaktighetsprocent,som finnes angiven i bilaga D,

att till ledning vid arbetenas utförande och underhåll anbragta fixpunkter ej må vid laga ansvar rubbas,

att uppschaktade jordvallar läggas minst 1 meter från dikeskant med ej brantare lutning än 1:1,ej uppläggas å tillstötande vägbanor samt genomgrävas vid tillstötande diken eller svackor och i regel minst på var 50-de meter för ytvattens avrinnande,

att föreslagna ledningsrör ej få nedläggas och täckas förrän de godkänts av kontrollerande lantbruksingeniör,

att arbetena må utlämnas på entreprenad eller utföras i arbetsstyrelsens regi och påbörjas så snart lämpligen ske kan efter det denna förrättning vunnit laga kraft samt vara fullbordade i sin helhet senast den 1 oktober 1960,

att åverkan genom betande djur snarast avhjälpes av vederbörande ägare. Om så ej sker, åligger det företagets styrelse att på ägarens bekostnad låta bota skadan,

att företaget skall benämnas Björke dikningsföretag av år 1951.

Med företaget förenade angelägenheter skola handhavas av en styrelse jämlikt 7 kap. 61 § vattenlagen.

Vattendomstolsavgift.

Enligt 11 kap. 95 § vattenlagen åligger det sökandena till företaget att så snart detta utlåtande vunnit laga kraft inbetala till Länsstyrelsen i Göteborgs och Bohus län 37.70 kronor såsom bidrag till kostnaderna för vattendomstolarnas organisation och verksamhet.

Avsyning.

Sedan företaget utförts, skall detsamma avsynas av inom länet tjänstgörande lantbruksingeniör och anses företaget fullbordat, när avsynings-

förrättaren lämnat bevis om godkännande eller, därest företaget understötts med statsmedel, när vederbörande myndighet godkänt detsamma.

Syneförrättningskostnader.

Kostnaderna för denna syneförrättning skola gäldas av delägarna i företaget gemensamt efter de i kostnadsfördelningslängden angivna repartitionstalen men skola, om så erfordras, av sökandena förskjutas.

Besvärshänvisning.

Den, som med denna syneförrättning icke åtnöjes, äger att mot densamma föra talan vid Västerbygdens vattendomstol, adress Vänersborg, inom sextio (60) dagar från denna dag räknat.

Björke den 12 april 1951.

G. Hegelhorn

C. J. Frankmann Johan Maxén

Synemän.

Emot förestående utlåtande har, såvitt här fört diarium utvisar, besvär icke anförts; betygar Vänersborg i Västerbygdens vattendomstols kansli den 20 april 1953.

I Fjänsten:

N. Dahlgren

Stpl Två kronor.

Västerbygdens vattendomstol
STAMPEL KR. 2 TVÅ KRONOR 20/4 -53

Redovisning av förrättningskostnader o. d.

(Blanketten är avsedd att användas även till sådant kostnadssammandrag, som skall bifogas betänkande rörande statsunderstöd.)

Björke dikningsföretag av år 1951 i Skee socken, Göteborgs och Bohus län.

(Företagets namn samt socken och län m. m.)

Datum		Utgiftspost	Verifikation	Bekommet förskott		Utbetalat av förrättningsmannen		Utbetalat av intressenter	
År och månad	Dag			kronor	öre	kronor	öre	kronor	öre
1949		Hantlangning 229 tim. å 1.90=435.10 kr.							
		Material 14.40 "						449	50
1951		Förrättn.kostnader enl. räkn nr. 3523						747	-
		Ersättn.till godman C.J.Starkman						51	50
		" " " Johan Maxén						51	50
		Annonskostnader,inb. och lösen				30	50	30	50
				Summa		Kronor		1330	-

Björke den 12 april 1951.

G. Hegelkam

Lantbruksingeniör.

STATENS REPRODUKTIONSANSTALT
112247