

*Utskrift. Genom Högskolans värdar bref den 5 november 1911 fastslås
 Stockholm den 14 februari 1912.
 Wilhelm Skar




Förslag
 till förläggning av vattensjuka marker
 inom Dolkna by samt
 hemmanet Dosteröd inom Dolkna socken




Kville härad
 av Göteborgs och Bohus län

Upprättat år 1911 av
 Bror Emil Hildebrand
 Statens lantbruksingenjör

 Bror Emil Hildebrand

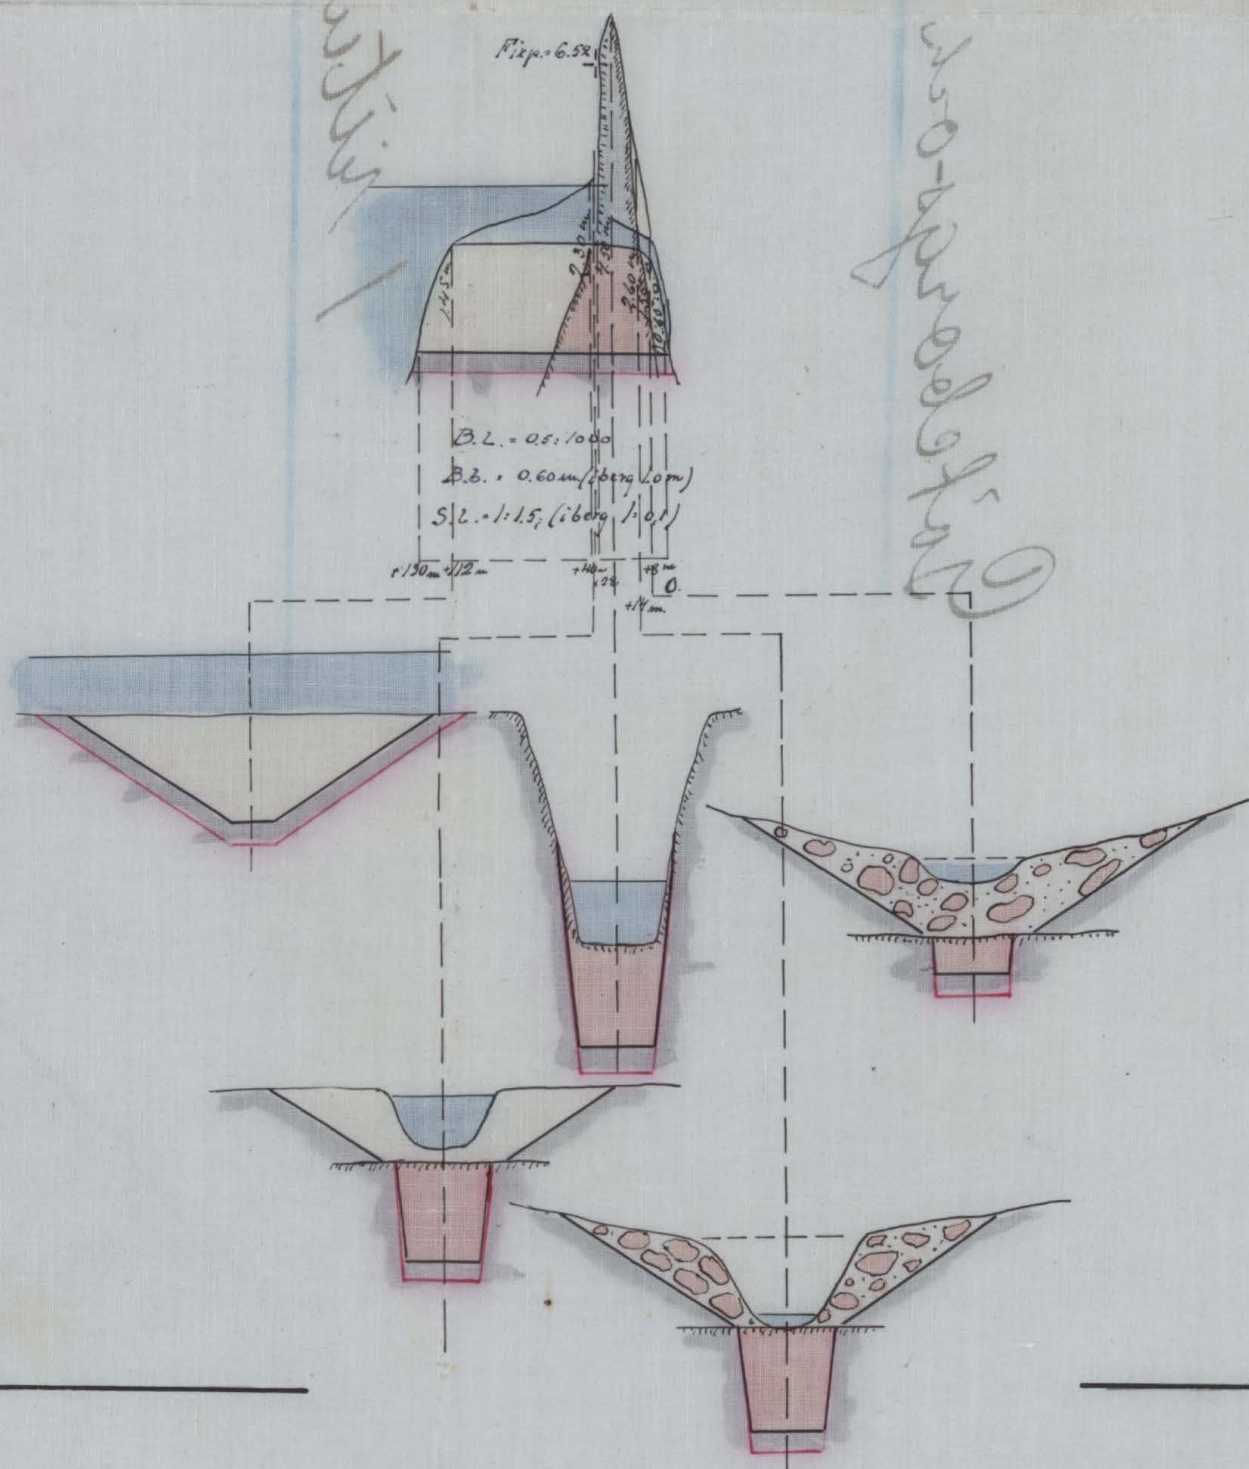

Stentrappa med dammlucka vid N° 0+38 m.

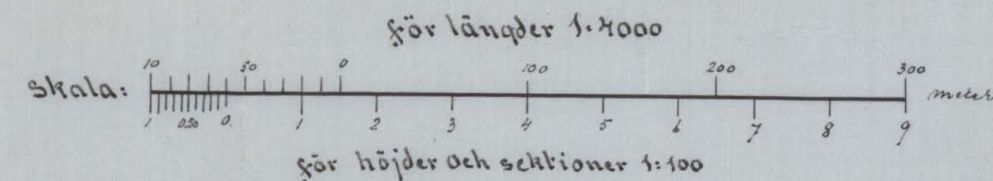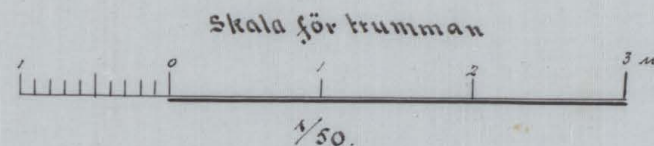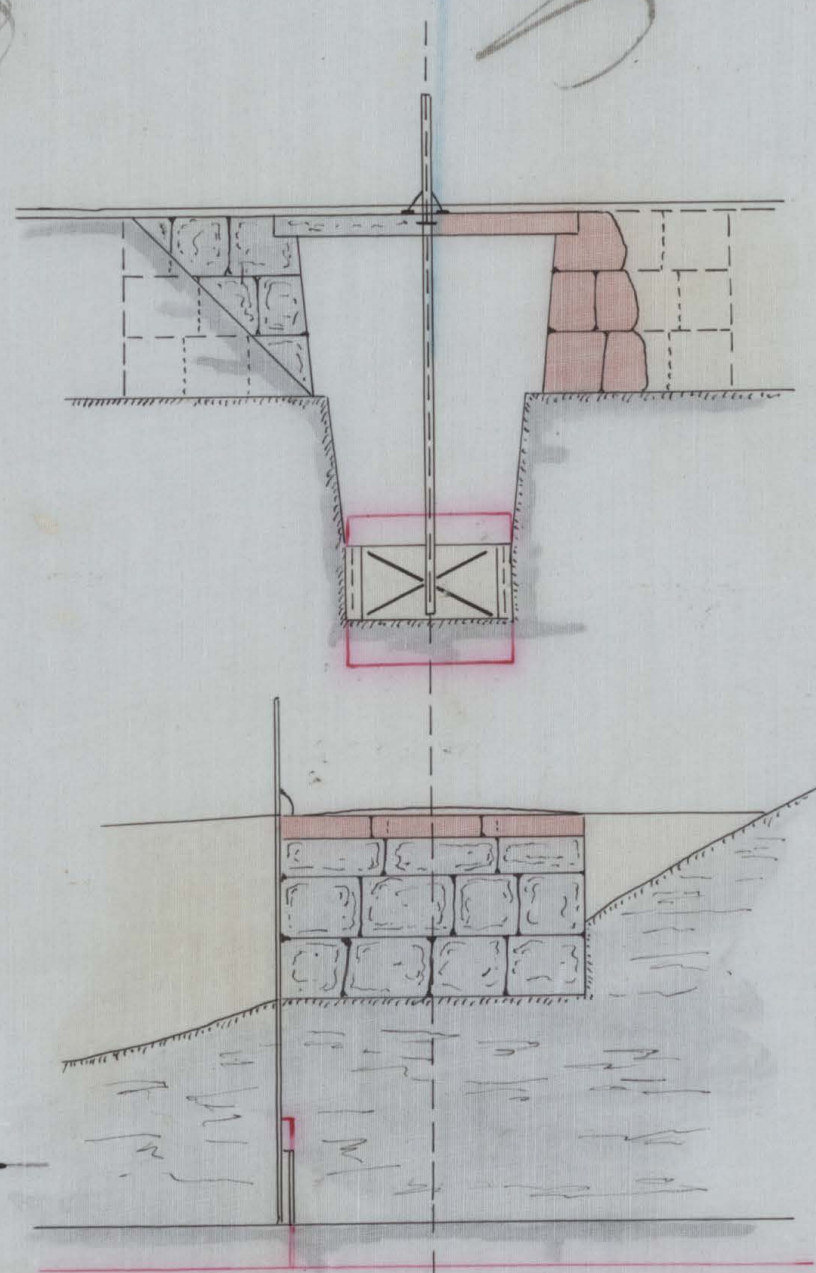

HTN.Nr 001

0 1-0038

Ar 32 Göl i Bohus län