



Akt nr:
O-F2a-LS3 / 62

AU\$O-F2a-LS3/62

25 3/62

Handlingar

angående

Välle dikningsföretag av år 1962

i Skee socken av Göteborgs och Bohus län;
upprättade vid syneförrättning enl. vattenlagen
år 1962 av:


lantbrukskonsulent.

Protokoll fört vid sammanträde för syneförrättning enligt vattenlagen avseende dikning inom Välle, Salen och Hogen i Skee socken, Göteborgs och Bohus län.

Den 30 oktober 1962 inställde sig undertecknad förrättningsman hos lantbrukaren Åke Olausson i Välle (sammanträdet förlades hos Anders Olausson) och hade efter vederbörligen utfärdade kallelser enligt förteckning, bilaga 3, infunnit sig:

Anders Olausson,
Åke Olausson,
Sven Simonsson och
Karl Karlsson.

§ 1.

Ansökningen om förrättningen och länsstyrelsens i anledning därav utfärdade förordnande upplästes och bilades protokollet, bilaga 1 och 2.

§ 2.

Jäv mot förrättningsmannen eller laga hinder mot förrättningen kunde ej påvisas.

§ 3.

Förrättningsmannen visade förslaget med de upprättade plan- och profilritningarna och redogjorde för de i samråd med sökandena gjorda undersökningarna varvid hävden genomgicks och godkändes.

§ 4.

Sökandena yrkade på utförande av det med A - B - C - D betecknade avloppsdiket enligt alt. I till sådana djup och dimensioner i övrigt som erfordras för en förbättrad torrläggning av deras i företaget ingående markerna. Å sträckan 10+10 - 10+20 utföres fyllning av diket för att hindra tillrinning av vatten från Håveälven.

§ 5.

Inga ersättningar skall utgå vid detta företag.

§ 6.

Redogjorde förrättningsmannen för förslag om kostnadernas fördelning enligt de grunder som närmare anges i upprättad värderingslängd och träffades med ledning därav överenskommelse efter överläggning.

Sakägarna undertecknade överenskommelsen, som vitsordades av förrättningsmannen, bilaga 4.

§ 7.

Till styrelse för företaget valdes herrar Åke Olausson, Sven Simonsson och Karl Karlsson, av vilka den förstnämnde utsågs till ordförande samt att mottaga och förvara till företaget hörande ritningar och handlingar.

§ 8.

Meddelade förrättningsmannen:

- att utlåtande kommer att avgivas och förrättningen avslutas genom framläggande av synehandlingarna å förrättningsmannens tjänsterum, lantbruksnämnden, Skansgatan, Uddevalla, den 7 november 1962, vartill kallelser ej kommer att utfärdas,
- att avskrift av synehandlingarna inom 30 dagar därefter kommer att översändas till aktförvararen, där de skall finnas tillgängliga för sakägarna,
- att talan mot förrättningen föres vid Västerbygdens vattendomstol, adress Vänersborg, genom besvär ingivna inom 60 dagar från dagen för förrättningens avslutande samt.
- att närmare upplysningar därom lämnas i utlåtandet.

§ 9.

Meddelades att förrättningskostnaderna vid undersökningen uppgått till ett belopp av 25 kronor.

§ 10:

Upplästes protokollet och förklarades sammanträdet avslutat.

Välle den 30 oktober 1962.


förrättningsman.

§ 11.

Å härövan under § 8 angiven tid och plats har ingen sakägare infunnit sig.

§ 12.

Utlåtande avgives att lända till efterrättelse för delägarna i företaget.

§ 13.

Förrättningen förklarades avslutad.

Uddevalla den 7 november 1962.


förrättningsman.

Postgirokonto

Ersättning till statsverket
enligt lantbruksnämnds-
taxan (SFS nr 482:1952
jämte ändr.)

Avsändn.-dag Dnr 70 C 6/62

Sakägarens namn och adress

Förrättningens eller uppdragets art

Välkommen till förtäring av 1962
c/o Ake Olsson, Väster, Skellefteå
Förordningen om bibräddplan L 5 3/62

Tid för åtgärden

Specifikation

kr öre kr öre

Sakersättning enligt 3 § taxan.

Grundavgift, för areal varå alstrings- eller brukningsbåtnad uppskattats, ... ha

Tilläggsavgift,

för areal varå alstrings- eller alstrings- och brukningsbåtnad uppskattats,

planmätt, ... ha à kr

icke planmätt, ... » » »

för areal varå enbart brukningsbåtnad uppskattats, ... » » »

för längdmeter avlopp, som lagts till grund för uppskattning av brukningsbåtnad,
påföres 10 kr. för varje fullt 100-tal meter avlopp

Av beräknad kostnad för företagets utförande, ... kr

påföres för kostnad f. o. m. 100.000 kr. 1,5 %

» » » överstigande 100.000 kr. 1 %

Av beräknad kostnad för pumpstation med undantag av maskinell och elektrisk utrustning,

kr påföres 2 %

Summa

För plan upprättad i samband med syneförrättning med bitr. av gode män, påföres ovanst. belopp

» » » » » » utan » » » » » 90 % av » »

» » » utan samband med syneförrättning, » 70 % » » »

Anm.: Här nedan anges och specificeras dels nedsättning, alternativt beräknad tidersättning och tidersättning för
merarbete enligt 5 §, dels ersättning enligt 6, 9 och 10 §§ taxan.Planläggning har skett huvudsakligen på
grundval av tillgängliga handlingar och korta
varför tidersättning beräknas.Kartkopier: A4 2 st. à 0.40 0.80
A3 2 " " 0.80 1.60
A2 4 " " 1.60 6.40
Tillaga 8.80
1.00 9.80

Tidersättning: Tariff A

11 timmar à 18- kr för befattningshavare tillhörande grupp I 198 -

6 " » 11- " » " » II. 66 -

8 1/2 " » 8- " » " » III. 68 -

Summa kronor. Att event. överföras till omstående sida 341 80

Till helt kronotal avrundat belopp att erlägga 341 -

7/11 1962 V
Signum

III 7 9 15 62

- 3 -

B:1.1.

Inkom till Landsk.
i Göteborg
den 10 SEP. 1962

Insändes till vederbörande lantbruksnämnd.

LANTBRUKSNÄMNDEN I
GÖTEBORGS O. BOHUS LÄN

27 AUG 1962

Dnr. IDC 6/62

Till Länsstyrelsen i Göteborgs & Bohus län.

Härmed anhålles om förordnande för behörig förrättningsman att handlägga syneförrättning enligt 10 kap. vattenlagen för torrläggning av mig tillhörig mark inom

Skre

socken(-nar) av Göteborgs & Bohus län.

Förrättningen avser dikning, cirka 700 meter avloppsdike

här uppgives så fullständigt som möjligt företagets beskaflenhet (dikning, åreglering, sjösänkning, invallning e. d.), vidare

företagets omfattning (areal som skall torrläggas, avloppens längd o. d.), om flottled, damm, järnväg, landsväg e. d. beröres m. m.

Närmaste järnvägsstation Skre

Meddelanden om förrättningen ställes till Åke Claesson Välle, Skre

titel, namn och fullständig adress samt telefon.

Skre den 23 aug. 1962

Sökandes namn:

Åke Claesson
Anders Claesson

Fastighet:

för fastigheten Välle 13 A m.fl.
» » Välle 14 m.fl.
» »

Förutom nämnda, sökandena tillhöriga fastigheter, väntas nedanstående ägare och fastigheter bliva berörda av företaget.

Icke sökandes namn:

Fastighet:

Karl Karlsson

ägare av fastigheten

Högen

Iven Simonsson

» » »

Häve

» » »

Lantbruksnämnden får till förrättningsman föreslå:

Lantbrukskonsulent J. Vestmyr, Lantbruksnämnden, Uddevalla.

Uddevalla den 7 september 19 62.

På Lantbruksnämndens vägnar:

Peril Bolund

LÄNSSTYRELSEN
I
GÖTEBORGS OCH BOHUS LÄN
LANDSKANSLIET

Södra Hamngatan 3
GÖTEBORG C

III M9 - 15/62

R e s o l u t i o n .

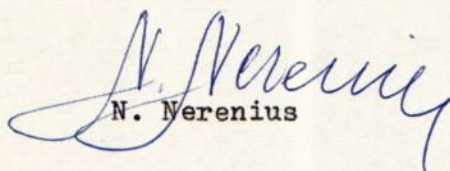
Lantbrukskonsulent J. Vestmyr, Lantbruksnämnden, Uddevalla, förordnas på grund av bifogade ansökan av Åke Olausson, Välle, Skee, och Anders Olausson, Välle, Skee, jämlikt 10 kap. 32 § vattenlagen att verkställa syneförrättning avseende torrläggning av i ansökningen omförmälda mark inom Skee socken av Vette kommun.

Göteborg i landskansliet den 13 september 1962.

uu/ä

På länsstyrelsens vägnar:


Carl Hasselrot


N. Nerenius

Utan avgift.

Lantbrukskonsulenten J. Vestmyr, Lantbruksnämnden, Uddevalla.

Förteckning

över avsända kallelser angående sammanträde hos lantbrukaren Åke Olausson i Välle tisdagen den 30 oktober 1962 kl. 13.00 för handläggning av syneförrättning enligt 10 kap. vattenlagen avseende förbättrad torrläggning av mark inom Välle, Salen och Hogen i Skee socken.

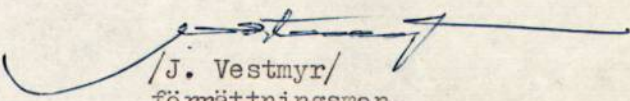
mb

Kallelser avsända den 20 oktober 1962 till:

Lantbrukaren Anders Olausson, Välle, Skee.

"	Åke Olausson,	"	,	"
"	Sven Simonsson, Håve,	"		"
"	Karl Karlsson, Hogen,	"		"

Uddevalla den 20 oktober 1962.


/J. Vestmyr/
förrättningsman.

Överenskommelse.

Emellan undertecknade intressenter i företag avseende dikning inom fastigheter-
na Välle 13A, 14, 17, Salen 17, 18 och Hogen 14
.....
.....

i Skee..... socken av Göteborgs och Bohus län har denna dag
träffats följande överenskommelse:

1. förbinda vi oss att gemensamt utföra och för framtiden underhålla dikningsföretaget i överensstämmelse med det förslag, som upprättats av förrättningsmannen.
2. kostnaderna för företagets utförande och framtida underhåll samt förrättningskostnaderna fördelas på följande sätt:

<u>Välle 14</u>	ägare	<u>Aake Olausson</u>	<u>100.00%</u>
<u>13A</u>	"	<u>Aake Olausson</u>	<u>18.00%</u>
<u>17</u>	"	<u>Aake Olausson</u>	<u>43.00%</u>
<u>Salen 17</u>	"	<u>Aake Olausson</u>	<u>18.00%</u>
<u>18</u>	"	<u>Sven Simonsson</u>	<u>10.00%</u>
<u>Hogen 14</u>	"	<u>Karl Karlsson</u>	<u>10.00%</u>
Summa			100 %

Vid eventuell återbetalning av erhållet statsunderstöd fördelas beloppet efter enahanda grunder.

3. Avloppsdikey må med servitutsrätt bibehållas i framtiden. Om fastighet, som beröres av detta avtal, överlåtes, skall förbehåll göras om detta avtals giltighet även mot ny ägare.
4. Vi överenskomma att ha företaget färdigt till avsyning senast den 31 oktober 1972.
5. Till förtroendemän och aktförvarare utses Aake Olausson.....

....., adress Välle..... postadress
Skee....., vilken bemyndigas:

att med lantbruksnämnden å delägarnas vägnar underteckna kontrakt och övriga erforderliga handlingar,
att utkvittera och mot redovisningsskyldighet handhava beviljade bidragsmedel i mån av utanordnande samt
att i övrigt utföra för arbetets lämpliga och förslagsenliga utförande erforderliga åtgärder.

Välle Skee..... den 30/10.....1962
Aake Olausson.....
Ägare av Välle 14, 17.....
Sven Simonsson.....
Ägare av Salen 18.....
Karl Karlsson.....
Ägare av Hogen 14.....

~~Egenhändiga namnteckningarna bevittnas av:~~

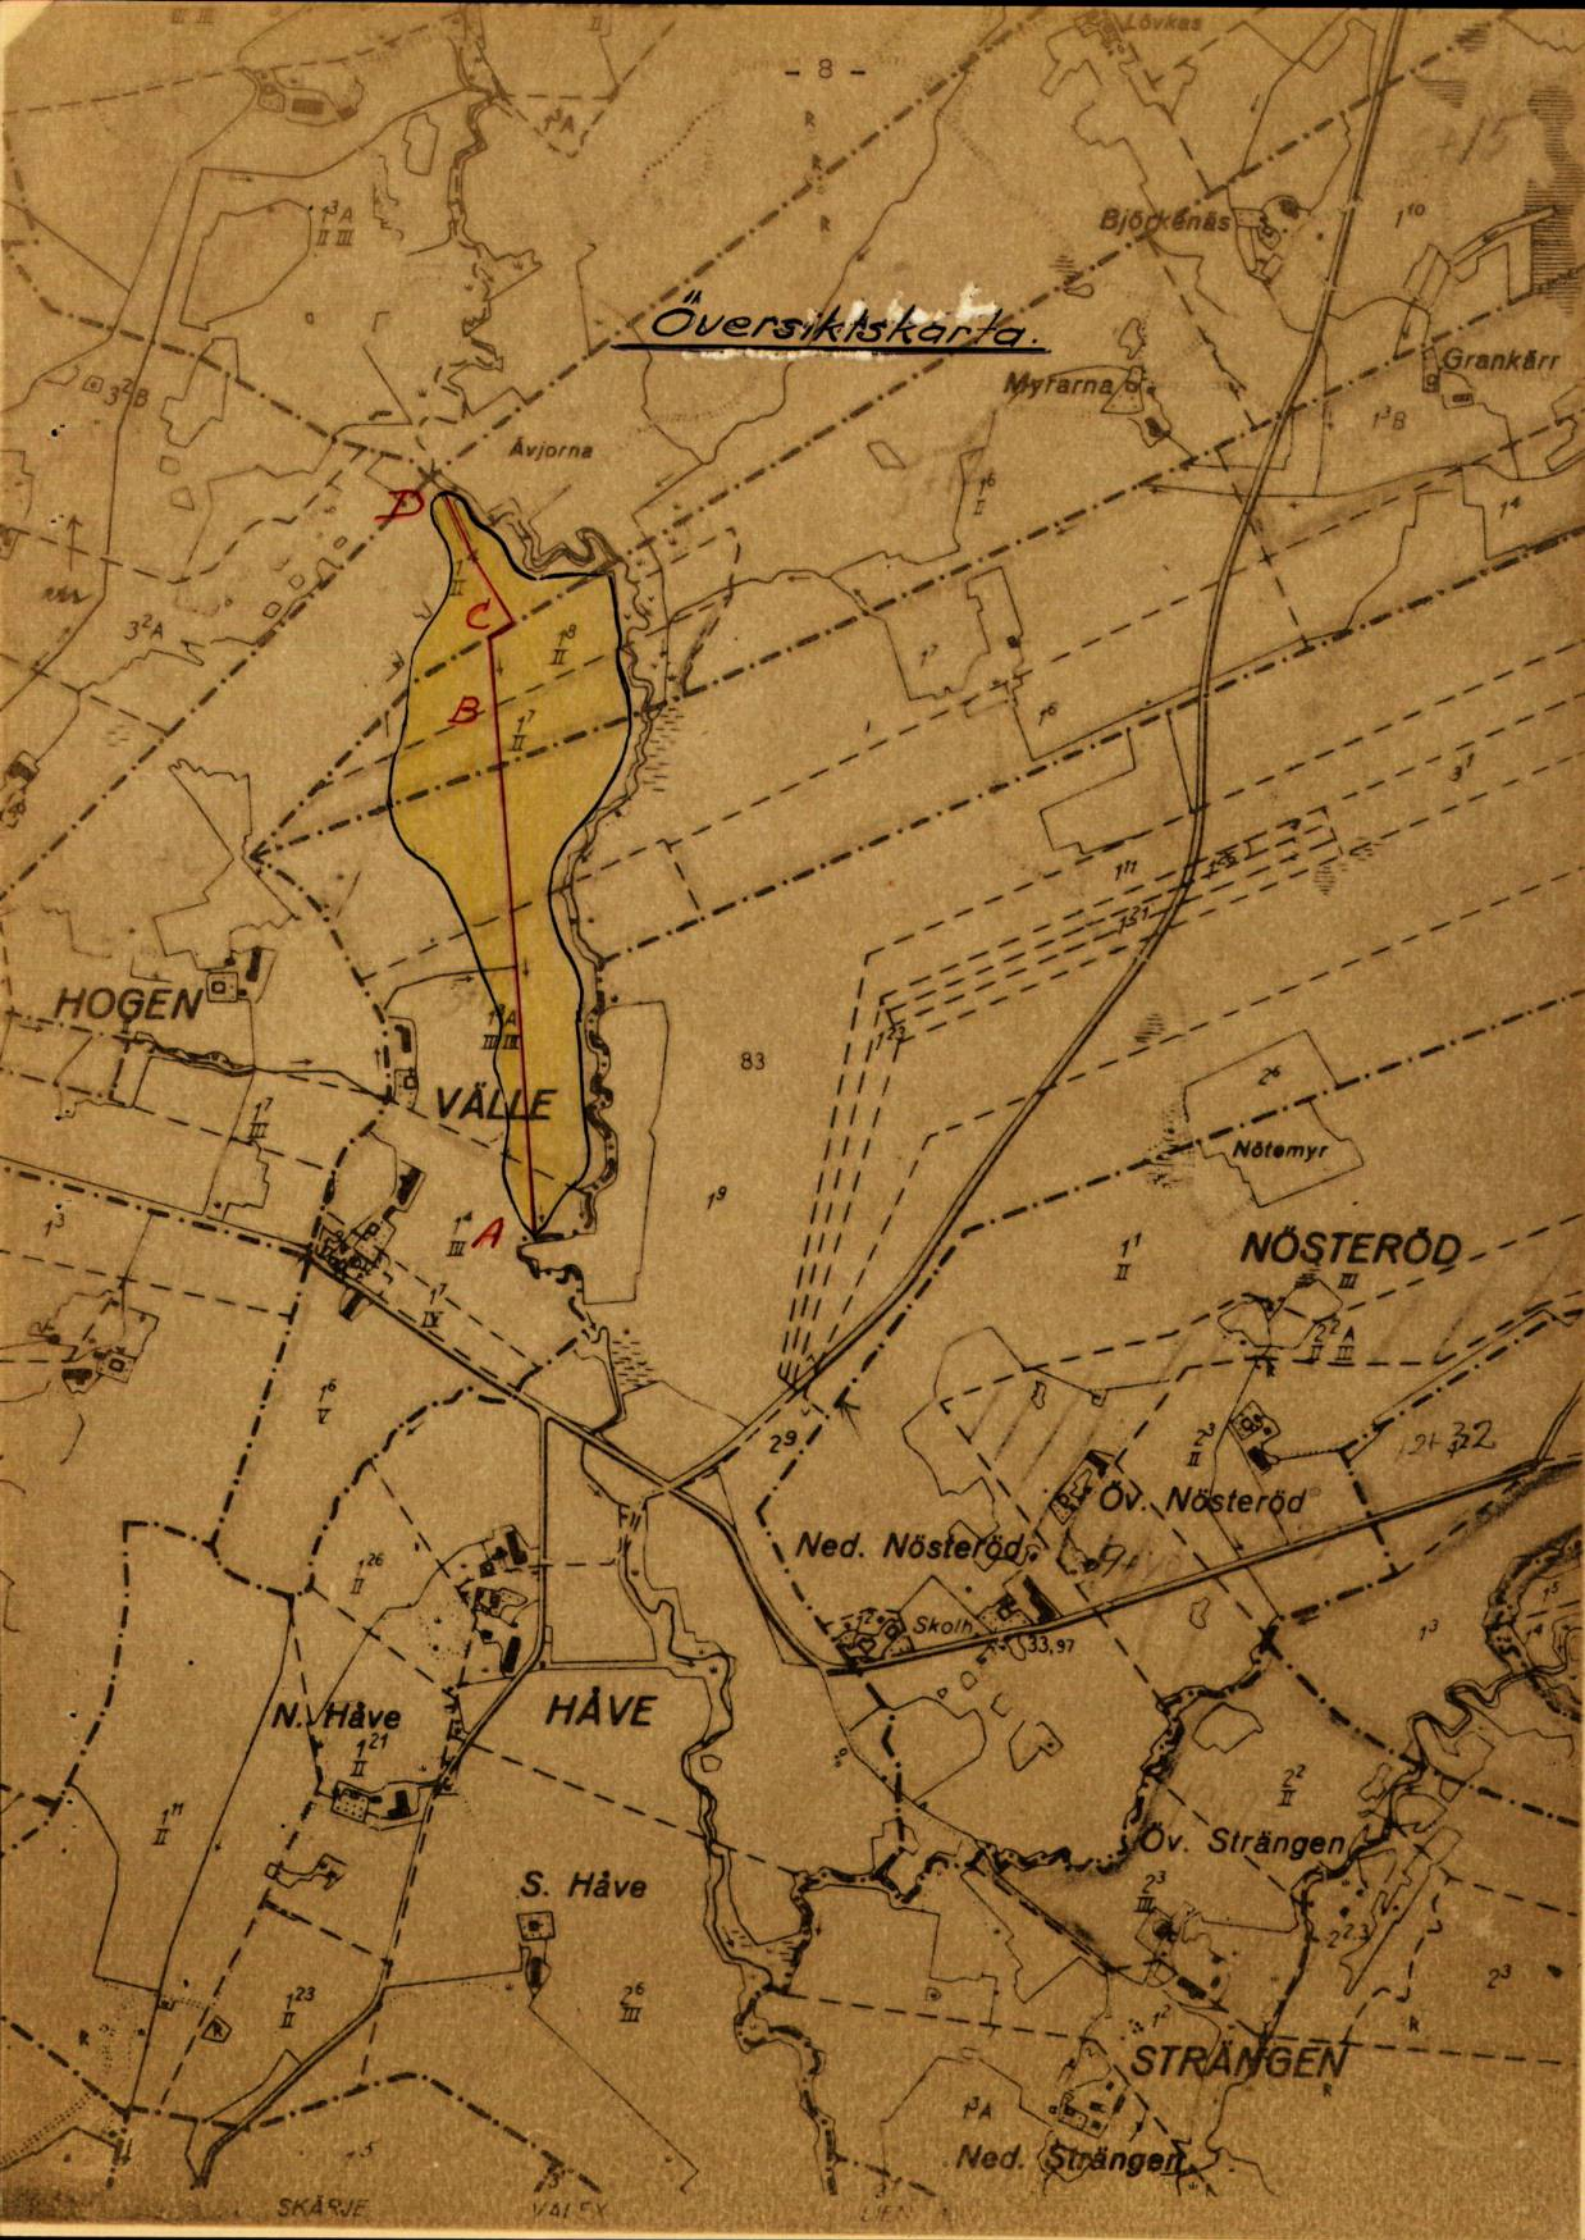
Namn
Adress

Namn
Adress

Överenskommelsen provas lämplig och vitsordas.

förrättningsman.

Översiktskarta.



Utlåtande avgivet vid syneförrättning enligt 10 kap. vattenlagen avseende dikning inom Välle, Salen och Hogen i Skee socken, Göteborgs och Bohus län.

1. Förordnande och handläggning.

Syneförrättningen, som grundar sig på länsstyrelsens i Göteborgs och Bohus län resolution den 13 september 1962 har handlagts utan biträde av gode män. Erforderliga undersökningar har företagits, varjämte sakägarna har varit representerade vid det utlysta sammanträdet rörande företaget. Laga hinder mot förrättningens handläggning eller företagets utförande har icke anförts eller funnits föreligga.

2. Företagets läge, beskaffenhet, omfattning m.m.

Företaget, som skall bilda en dikningssamfällighet, är beläget inom Välle, Salen och Hogen. Dess läge framgår närmare av översiktskartan, där torrlägningsområdet utmärkts med röd färgbeteckning. Det är att hänföra till dikning, varom stadgas i 7 kap. vattenlagen och omfattar i enlighet med sökandenas yrkanden den dikessträcka, som å plankartan betecknats A - B - C - D. Alt. I.

3. Plankarta, profil- och sektionsritningar.

Plankarta över torrlägningsområdet har upprättats i skala 1:2.000. Den mark, som genom företagets utförande erhåller eller vinner möjlighet till förbättrad torrläggning, omgives av en streckad begränsningskurva. Höjdsiffrorna å kartan angiver markens höjdläge över förrättningens jämförelseplan. Öppna avloppet utmärkes med dubbla röda linjer. Över avloppet har upprättats profil- och sektionsritningar, där förhållandena vid undersökningstillfället angivits och de föreskrivna arbetena åskådliggjorts.

4. Vattenmängd och avloppens dimensionering m.m.

Bestämning av dimensionen för den öppna avloppssträckan A - B har skett efter praktiskt bedömande. För den täckta ledningen beräknad enligt alt. III har nederbördsområdet uppmätts och bestämning av dimensionerna skett under antagande av en avrinning av 3 liter per sekund och hektar. Ledningen i sträckan A - B med ett fall av 0,4 o/oo beräknas kunna avbörda en vattenmängd av högst 45 l/sek. vid vattenhastigheten 0,35 m/sek. För övrigt hänvisas till plan- profil- och sektionsritningarna samt till grävningstabell och arbetsbeskrivning.

5. Broar och trummor.

Inga broar och ägovägstrummor skall ingå i företaget och bekostas av sakägarna.

6. Ersättningar.

Vid sammanträdet den 30 oktober 1962 har sakägarna beslutat att inga ersättningar skall utgå. Beträffande ersättning för oförutsedd skada skall iakttagas bestämmelserna i 7 kap. 57 § vattenlagen.

7. Kostnader.

Såsom framgår av det upprättade kostnadsförslaget, bilaga B, beräknas kostnaderna för företagets utförande enligt alt. I till sammanlagt 4.200 kronor.

8. Båtnadsuppskattning och kostnadsfördelning.

Den överenskommelse som träffats av sakägarna prövar förrättningsmannen lämplig. Med hänsyn till överenskommelsen anser han sådan uppskattning av båtnaden som föreskrives i 10 kap. 60 § vattenlagen obehövlig. Han har därför själv uppskattat markens såväl nuvarande värde som det värde den erhåller efter företagets utförande. Resultatet av uppskattningen liksom värdet av den jordförbättring som sålunda beräknas uppkomma å de berörda fastigheterna har införts i värderingslängden, bil. A.

Båtnad av annat slag än jordförbättring förekommer icke vid företaget.

Kostnaderna för företagets utförande liksom förrättningskostnaderna fördelas på sakägarnas fastigheter på sätt som angivits i mellan intressenterna träffad överenskommelse, bilaga 4 till förrättningsprotokollet. Deltagningsskyldigheten anges i kostnadsfördelningslängden, bilaga C, vilken sålunda skall tillämpas såväl vid företagets utförande som vid fördelningen av förrättningskostnaderna.

De sakägare, som är att anse som sökande till förrättningen, har i kostnadsfördelningslängden utmärkts med "s".

Överlåtelse av fastighet som beröres av företaget medför ingen förändring av fastighetens deltagningsskyldighet i företaget.

9. Vattendomstolsavgift.

Sådan avgift till kostnaden för vattendomstolarnas organisation och verksamhet varom stadgas i 11 kap. 95 § vattenlagen erlägges ej.

10. Arbetets utförande.

Förrättningsmannen lämnar sitt tillstånd till företagets utförande och bestämmer jämlikt 10 kap. 62 § vattenlagen,

att därest någon av sökandena önskar fullfölja företaget detsamma utföres i noggrann överensstämmelse med alt. I i det upprättade förslaget,

att särskilt de allmänna bestämmelser iakttages, som framgår av grävningstabellen, bilaga D.

att företaget, vilket må påbörjas så snart syneförrättningen vunnit laga kraft, skall fullbordas senast den 31 oktober 1972, såvida vattendomstolen ej på dessförinnan gjort ansökan beviljar anstånd med utförandet,

att den till ledning för arbetenas utförande utsatta fixpunkten, vilken närmare

beskrives i fixpunktsbeskrivningen, bilaga E, icke må förstöras eller övertäckas förrän den ersatts med ny

att avsyning av arbetet skall verkställas genom förrättningsmannens försorg eller av annan som därtill förordnas och skall företaget anses fullbordat om detsamma vid nämnd avsyning godkänts.

11. Framtida underhållet.

Företaget skall, om någons rätt är beroende därav underhållas för framtiden genom regelbundna rensningar. Åtgärd, som orsakar tilledande av vatten till diket må ej tålas. Ej heller må tålas att markägare inom torrlägningsområdet utför åtgärd som ökar riskerna för jorderosion. Det åligger styrelsen att ombesörja rensning och andra underhållsåtgärder då så erfordras. Rensning bör företagas å tid, då den orsakar minsta möjliga skada och olägenhet för markägarna. Rensningsjord må utan ersättning uppläggas vid sidan av avloppet. Utspridandet av rensningsjorden åvilar företaget och skall bekostas av detsamma.

Ingen underhållsskyldighet för broar och trummor åvilar företaget.

Deltagningsskyldigheten i företagets underhåll skall vara detsamma som i utförandet, så som den avgives i kostnadsfördelningslängden, bilaga C.

12. Företagets organisation.

Företagets angelägenheter skall handhavas av en arbetsstyrelse, som väljes på sammanträde med sakägarna enligt föreskrifterna i 7 kap. 64 § vattenlagen. Sådan styrelse valdes vid sammanträdet den 30 oktober 1962 såsom framgår av § 7 i protokollet.

Styrelsen åligger bland annat:

att ombesörja företagets utförande på sätt som är förmånligast och mest betryggande för sakägarna,

att själv eller genom tillkallande av sakkunnig person övervaka företagets utförande,

att föra verifierade räkenskaper och framlägga dem för sakägarnas granskning,

att då så finnes erforderligt genom ktingsänd kallelselista, å vilken delägarna tecknar sina namn, eller på annat i 7 kap. 64 § vattenlagen fastställt sätt sammankalla sakägarna till sammanträde och därvid föra protokoll, vilket senast fjorton dagar efter sammanträdet skall vara för delägarna tillgängligt,

att uttaxera erforderliga medel av sakägarna på sätt som stadgas i 3 kap. 20 § vattenlagen,

att ombesörja företagets underhåll.

Beträffande styrelsens skyldigheter och rättigheter i övrigt hänvisas till 3 kap. 18-25 §§ vattenlagen.

13. Aktförvarare och företags namn.

Att emottaga och förvara till företaget hörande handlingar och ritningar utses lantbrukaren Åke Olausson, Välle, Skee.

Företaget skall benämnas Välle dikningsföretag av år 1962.

14. Handlingar och ritningar.

Tillförslaget hör sammanträdets protokoll med bilagorna 1 - 4, översiktskartan, utlåtandet med bilagorna A - E och i originalakten 3 blad ritningar.

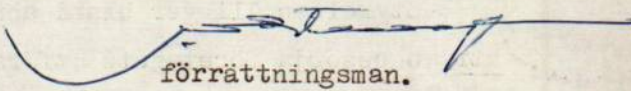
15. Besvärshänvisning.

Den, som är missnöjd med åtgärd eller beslut under syneförrättningen eller vill föra talan mot förrättningsmannens utlåtande, äger att inom sextio dagar från nedanstående dag i tre exemplar till Västerbygdens Vattendomstol, Vänersborg, ingiva sina besvär. I besvaren skall upptagas alla påståenden och skälen därtill och skall vid besvaren fogas de handlingar, klagande vill åberopa till stöd för sitt ändringssökande.

16. Verkställighet.

Då i denna sak underställning till vattendomstolen icke skall ske, kommer utlåtandet - jämlikt 10 kap. 75 § vattenlagen - att gå i verkställighet i den ordning, som för laga kraft ägande dom är stadgat, för såvitt icke inom den i mom. 15 här ovan stadgade tiden besvär mot syneförrättningen anföres och på grund därav ändring i utlåtandet kommer till stånd.

Uddevalla den 7 november 1962.


förrättningsman.

VÄRDERINGSLÄNGD

Fastighet och ägare Ägobeskrivning	Ägo- figur- nr	Förbättrad mark		Värde pr ha		Båtnad	
		åker, tomt	annan	före	efter	pr ha	pr ägofigur
		hektar	hektar	kronor	kronor	kronor	kronor
för alternativ I.							
Välle 1:4							
Anders Olausson							
Åker	1	0.25		2.400	2.500	100	25:-
Åker	2	0.45		2.400	2.500	100	45:-
Alstringsbåtnad		0.70					70:-
						Kronor	70
Välle 1:3 A							
Åke Olausson							
Åker	3	0.80		2.250	2.500	250	100:-
Åker	4	1.15		2.150	2.500	350	402:50
Åker	5	3.09		2.350	2.500	150	463:50
Alstringsbåtnad		5.04					966:-
						Kronor	966:-
Välle 1:7							
Anders Olausson							
arr. Åke Olausson							
åker	6	2.25		2.350	2.500	150	337:50
Åker	7	2.75		1.800	2.500	700	1.925:-
Alstringsbåtnad		5.00					2.262:-
						Kronor	2.262:-
Salen 1:7							
Åke Olausson							
Åker	8	1.01		1.800	2.500	700	707:-
Åker	9	1.42		2.350	2.500	150	213:-
Alstringsbåtnad		2.43					920:-
						Kronor	920:-
Salen 1:8							
Sven Simonsson							
Åker	10	1.65		2.500	2.500	100	165:-
Åker	11	1.02			2.500	400	408:-
Alstringsbåtnad		2.67					573:-
						Kronor	573:-

[illegible]

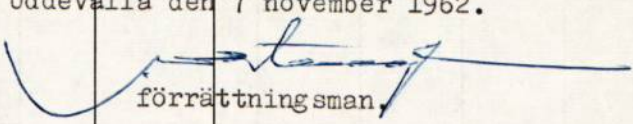
Läge	Längd m	Arbete, material e. d.	Antal	å-pris kr.	Kostnad kronor	Summa kronor
<u>Avloppet A-B-C-D.</u>						
<u>Alt. I.</u>						
A - B	696	Rensning och fördjupning av öppet avlopp till de dimensioner som anges i grävningstabellen, bil. D samt utplanering av dikesjorden. Befintliga rörtrummor sänkes (om de ligger för högt) till de för bottenlinjerna å öppna diket an- givna höjderna m	696	5:-	3.480:-	
B-C-10+10	314	Ingen åtgärd (från p. B avjämnas dock botten upp mot 7+40: kostnad för detta inräknad i str. A-B)				
10+10 - D	10	Fyllning av befintligt dike. För att erhålla tätning nyttjas lerartat material som stampas om- sorgsfullt m	10	20:-	200:-	3.680:-
		Tillägg för arbetets ledning och tillsyn samt oförutsett				520:-
Summa	1020	Kronor				4.200:-
<u>Alt. II.</u>						
A - B	696	Lika med alt. I				3.480:-
B - C	138	lantbruksrör, diam 200 mm, inköp och frakter m	138	3.05	420:90	
		grävning, läggning och återfyll- ning m	138	3:-	414:-	
B	-	Utlopp U-1			25:-	
7+90, 8+34	-	Brunnar B-1-450 st	2	75:-	150:-	1.009:90
C - 10+10	176	lantbruksrör, diam 100 mm, inköp och frakter m	176	2:15	378:40	
		Grävning m.m. (se ovan) m	176	2:50	440:-	
9+54	-	Brunn B-1-450			75:-	
10+10 - D	10	Lika med alt. I			200:-	1.093:40
		Tillägg för arbetets ledning och tillsyn samt oförutsett				5.583:30
						566:70
Summa	1020	Kronor				6.150:-

Uddevalla den 7 november 1962.

Fastighet Ägare m. m.	Sök. o. likst. = S	B å t n a d kronor	Fastighets andel i			Samfällighets andel i gemensamma kostnader procent
			för särskild av- delning beräknad kostnad kronor	för samfällig- heten beräknad kostnad kronor	samfällig- hetens verkliga kostnad procent	
			4	5	6	
1	2	3	4	5	6	7
<u>Välle 1:4</u>			<u>Alt. I.</u>			
Anders Olausson	s	70:-		42:-	1,00	
<u>Välle 1:3A</u>						
Åke Olausson	s	966:-		756:-	18,00	
<u>Välle 1:7</u>						
Anders Olausson	s	2.262:-		1.806:-	43,00	
<u>Salen 1:7</u>						
Åke Olausson	s	920:-		756:-	18,00	
<u>Salen 1:8</u>						
Sven Simonsson		573:-		420:-	10,00	
<u>Hogen 1:4</u>						
Karl Karlsson		506:-		420:-	10,00	
<u>Summa</u>		<u>5.297:-</u>		<u>4.200:-</u>	<u>100,00</u>	

Uddevalla den 7 november 1962.

förrättningsman.

Läge	Längd m	Djup m	Botten- bredd, m	Dagbredd m	Slänt- lutning	Fall ‰/‰	Botten- höjd m	Anmärkningar
			Rördimen- sion, mm	Rörmaterial och rörtyp				
			<u>Avloppet A-B-C-D.</u>					
A=0	--	1.35					3.10	
+48	48	1.35						
+92	44	1.45						
1+50	58	1.45						
2	50	1.70					3.20	
+50	50	1.75						
3	50	1.65						
+50	50	1.60						
4	50	1.55						
+50	50	1.35						
5	50	1.35					3.20	
+50	50	1.30						
6	50	1.25						
+50	50	1.45					3.20	
B=+ 96	46	1.20					3.60	
6+96 -								
10+10	314	gamla diket: ingen åtgärd						
D =10+20	10	Mellan 10+10 - 10+20 jordvall av stampad fyllning						
Summa	1020							
Vid arbetets utförande gäller bifogade arbetsföreskrifter.								
Uddevalla den 7 november 1962.								
 förrättningsman.								

tillhör bilaga D.

Arbetsföreskrifter.

Vid arbetets utförande iakttages:

att under arbetets gång dämning må vara tillåten, dock ej så att växande gröda därvid skadas;

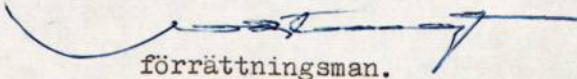
att vid sprängningsarbeten sådana skyddsåtgärder vidtagas att skada ej uppstår å byggnader etc.

att förefintliga gränsmärken och fixpunkter ej må genom arbetet rubbas eller döljas, såvida icke dessförinnan genom vederbörande myndighets försorg nya märken blivit utsatta.

Fixpunktsbeskrivning.

Fixpunkt Δ i berg har utsatts å höjden + 6.03 över vid förrättningen nyttjat jämförelseplan och belägen 86 meter väster om punkt 8+94.

Uddevalla den 7 november 1962.


förrättningsman.

Sammandrag av förrättningskostnader.

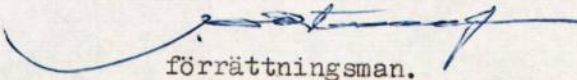
Ersättning till statsverket enligt lantbruksnämndstaxan, SFS 292/62

§§ 7 och 10 341 kr

Hantlangningskostnad 25 kr

Summa 366 kr

Uddevalla den 7 november 1962.


förrättningsman.



Se anvisningar
på omstående sida

MOTTAGNINGSBEVIS TJÄNSTE

Försändelselag (rek, ass etc.)	Belopp ¹	Inlämningspostanstalt	Inlämningsdatum
Rek		Uddevalle	20/10 -62

Adressatens namn och adress

Lantbrukaren Åke Olausson,

Välle, Skee.

Avsändarens anteckningar angående försändelsen (bokföringsnr o. d.)

	Datum	Utlämningsdag
Mottagandet erkännes. Särskilt kvitto avgivet till postverket	22 10 1962	
Underskrift av adressaten eller dennes befullmäktigade ombud		

Åke Olausson

Om adressatens eller befullmäktigat ombuds underskrift icke kunnat erhållas på mottagnings-
beviset, anger postfunktionär här nedan orsaken därtill

LANTBRUKSNÄNDEN
GÖTEBORGS O. BOHUS LÄN

23 OKT 1962



Signatur

LS

Dnr.....

Anvisningar för avsändaren

Båda sidorna av blanketten till mottagningsbevis skall ifyllas av avsändaren.

Ordet »Mottagningsbevis», helst understruket med färgpenna, skall anges på försändelsen.

Ass, rek och vanliga paket

Blanketten till mottagningsbevis fästes vid försändelsen genom att den gummerade fliken viks över försändelsens vänstra kant och klistras fast på försändelsens adressida. I fråga om paket fästes blanketten på motsvarande sätt vid adresskortet. Om blanketten på grund av försändelsens form eller beskaffenhet icke kan klistras fast, fästes den vid försändelsen med gem eller på annat lämpligt sätt.

Utbetalningskort

Blanketten fästes vid utbetalningskortet med gem eller på annat lämpligt sätt.

Postanvisning

Särskild blankett användes, där mottagningsbeviset hänger samman med postanvisningen.

Anvisningar för adressaten

Mottagningsbeviset skall underskrivas och jämte den kvitterade avin avlämnas till postanstalten, då försändelsen (pengarna) hämtas.

MOTTAGNINGSBETVIS



Återsändes till

.....
LANTBRUKSNÄMNDEN
I GÖTEBORGS OCH BOHUS LÄN
.....
UDDEVALLA
.....
.....



Se anvisningar
på omstående sida

TJÄNSTE MOTTAGNINGSBEVIS

Försändelseslag (rek, ass etc.)	Belopp ¹	Inlämningspostanstalt	Inlämningsdatum
Rek		Uddevalla	20/10 -62
Adressatens namn och adress			
Lantbrukaren Karl Karlsson,			
Hogen, Skee.			
Avsändarens anteckningar angående försändelsen (bokföringsnr e. d.)			
Mottagandet erkännes. Särskilt kvitto avgivet till postverket		Datum	Utlämningsdag
Underskrift av adressaten eller dennes befullmäktigade ombud		23/10 1962	
Karl Karlsson			
Om adressatens eller befullmäktigat ombuds underskrift icke kunnat erhållas på mottagningsbeviset, anger postfunktionär här nedan orsaken därtill		LANTBRUKSSTÄNDEN I GÖTEBORGS O. BOHUS LÄN	
		24 OKT 1962	Signatur

Anvisningar för avsändaren

Båda sidorna av blanketten till mottagningsbevis skall ifyllas av avsändaren.

Ordet »Mottagningsbevis», helst understruket med färgpenna, skall anges på försändelsen.

Ass, rek och vanliga paket

Blanketten till mottagningsbevis fästes vid försändelsen genom att den gummerade fliken viks över försändelsens vänstra kant och klistras fast på försändelsens adressida. I fråga om paket fästes blanketten på motsvarande sätt vid adresskortet. Om blanketten på grund av försändelsens form eller beskaffenhet icke kan klistras fast, fästes den vid försändelsen med gem eller på annat lämpligt sätt.

Utbetalningskort

Blanketten fästes vid utbetalningskortet med gem eller på annat lämpligt sätt.

Postanvisning

Särskild blankett användes, där mottagningsbeviset hänger samman med postanvisningen.

Anvisningar för adressaten

Mottagningsbeviset skall underskrivas och jämte den kvitterade avin avlämnas till postanstalten, då försändelsen (pengarna) hämtas.

MOTTAGNINGSBETVIS



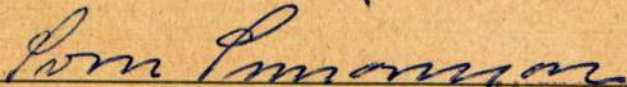
Återsändes till

LANTBRUKSNÄMNDEN
GÖTEBORGS OCH BOHUS LÄN
UDDEVALLA



Se anvisningar
på omstående sida

MOTTAGNINGSBEVIS
TJÄNSTE

Försändelseslag (rek, ass etc.) Rek	Belopp ¹	Inlämningspostanstalt Uddevalla	Inlämningsdatum 20/10 -62
Adressatens namn och adress Lantbrukaren Sven Simonsson, Håve, Skee.			
Avsändarens anteckningar angående försändelsen (bokföringsnr e. d.)			
Mottagandet erkännes. Särskilt kvitto avgivet till postverket		Datum 23/10 1962	Utlämningsställe SKEE 23. 10. 62 * A *
Underskrift av adressaten eller dennes befullmäktigade ombud 		Om adressatens eller befullmäktigat ombuds underskrift icke kunnat erhållas på mottagningsbeviset, anger postfunktionär här nedan orsaken därtill LANTBRUKS SVÄNNDEN I GÖTEBORGS O. BOHUS LÄN 24 OKT 1962 Signatur 	

Anvisningar för avsändaren

Båda sidorna av blanketten till mottagningsbevis skall ifyllas av avsändaren.

Ordet »Mottagningsbevis», helst understruket med färgpenna, skall anges på försändelsen.

Ass, rek och vanliga paket

Blanketten till mottagningsbevis fästes vid försändelsen genom att den gummerade fliken viks över försändelsens vänstra kant och klistras fast på försändelsens adressida. I fråga om paket fästes blanketten på motsvarande sätt vid adresskortet. Om blanketten på grund av försändelsens form eller beskaffenhet icke kan klistras fast, fästes den vid försändelsen med gum eller på annat lämpligt sätt.

Utbetalningskort

Blanketten fästes vid utbetalningskortet med gum eller på annat lämpligt sätt.

Postanvisning

Särskild blankett användes, där mottagningsbeviset hänger samman med postanvisningen.

Anvisningar för adressaten

Mottagningsbeviset skall underskrivas och jämte den kvitterade avin avlämnas till postanstalten, då försändelsen (pengarna) hämtas.

MOTTAGNINGSBETIS



Återsändes till

LANTBRUKSNÄMNDEN
GÖTEBORGS OCH BOHUS LÄN
UDDEVALLA