



Akt nr:

P-E1a-0171

AU\$P-E1a-0171

P

2*0171

Kontrakt.

H. Landtbruksstyrelsen

den 6 JUL. 1915

Sedan Kungl. Maj:t den 24 september 1914

anvisat dels under de i nämnda kungörelsen den 14 juni 1901, med däri den 31 december 1912 gjord ändring,

stadgade villkor från 1914 års odlingslånefond ett lånebidrag af Attahundratjugu

/ 820:— kronor, dels ock under de i nämnda kungörelsen den 31 december 1912 stadgade vill-

kor från 1914 års allmänna afdikningsanslag ett bidrag utan återbetalningsskyldighet af Tvåhundra-sextio / 460:— kronor, i och för torrläggning afvattenskadad mark, tillhörande hem-manst Ulvaustorp i Sjösereds po-ken,Sjöborgs län,enligt en af Landtbruksingenjören B. E. Hildebrand

upprättad, af Kungl. Maj:t fastställd plan med därtill hörande kostnadsförslag, så ock i enlighet med

Riksdagens för dylika statsbidrags åtnjutande gifna, af Kungl. Maj:t gillade föreskrifter, hafva under-

tecknade, enligt bifogade protokoll af den

i och för detta företag med Kungl. Väg- och Vattenbyggnadsstyrelsen, å Kungl. Maj:ts och Kronans vägnar
afslutat följande kontrakt, hvarigenom vi ~~å vederbörande intressenters i företaget vägnar~~ åtaga och
förbinda oss;

§ 1.

Att utföra företaget i noggrann öfverensstämmelse med den fastställda arbetsplanen med de ändringar
däri, hvilka till äfventyrs kunna varda af Kungl. Maj:t eller Kungl. Väg- och Vattenbyggnadsstyrelsen
medgifna;

119, 166
14

Att vid företagets utförande underkasta oss alla de villkor och den kontroll, som af Kungl. Maj:t eller Kungl. Väg- och Vattenbyggnadsstyrelsen pröfvas vara lämpliga och nödiga samt att gälda alla de af statsmedel icke utgående kostnader, som häraf kunna förorsakas;

Att påbörja vattenaflednings- och dikningsarbetena före

Att fullborda dessa senare arbeten senast den *1 september 1916* samt odlingen och tegdikningen senast den *1 september 1918*;

Att icke vidare framställa anspråk på ytterligare bidrag af allmänna medel till detta företag, utan genom egna tillskott utgöra, hvad utöfver statsbidraget kan erfordras för företagets fullbordande;

Att vederbörligen underhålla de utförda arbetena, hvad angår den dikning, hvarå odlingslån beviljats, så länge någon del af lånet återstår ogulden samt beträffande den dikning, hvarå bidrag utan återbetalningsskyldighet beviljats, intill dess sådan underhållsskyldighet kan varda andra i laga ordning ålagd, eller vi från underhållsskyldigheten befriats.

§ 2.

Att därest afvikelse, utan därtill erhållen vederbörlig tillåtelse, skett från den fastställda arbetsplanen, eller om arbetet, utan att anstånd med detsamma utförande blifvit af Kungl. Maj:t medgifvet, icke inom därför bestämd tid fullbordats,

eller om, innan vattenaflednings-, diknings- och odlingsarbetet blifvit fullbordadt, afsynadt och godkänt, Kungl. Väg- och Vattenbyggnadsstyrelsen skulle finna den säkerhet, som blifvit för kontraktets fullgörande ställd, icke vidare vara nöjaktig,

eller om, innan lånet blifvit genom laga kraft ägande beslut fördeladt på de hemman, hvilka för återbetalningen skola ansvara, Kungl. Statskontoret skulle finna den säkerhet, som blifvit för lånet ställd, icke vidare vara nöjaktig, och ny säkerhet, som af vederbörande myndighet godkännes, icke varder inom bestämd tid aflämnad,

eller om den bestämda annuiteten icke varder i behörig tid erlagd,

låta det ankomma på Kungl. Maj:t att inställa all vidare utbetalning af statsbidragen samt att återfordra hvad däraf uppburits, att på en gång eller efter hand till Kungl. Statskontoret inbetalas inom den tid, som af Kungl. Maj:t bestämmes,

samt att å sålunda lyftade och återburna medel jämväl erlagga fem procent årlig ränta från lyftningsdagen till dess återbetalning sker.

§ 3.

Att för den tjänsteman, som af Kungl. Väg- och Vattenbyggnadsstyrelsen eller Kungl. Landtbruksstyrelsen förordnas att å arbetet verkställa besiktning, uppvisa den för detsamma gillade planen med därtill hörande plan- och profilritningar jämte de räkenskaper, hvilka blifvit förda öfver företaget, samt det eller de kontrakt om arbetets öfvertagande på entreprenad till vissa delar eller i dess helhet, som möjligen afslutats, samt att till Kungl. Väg- och Vattenbyggnadsstyrelsen aflämna uppgift å den person, åt hvilken företagets utförande i hvad det rörer själfva vattenafledningen anförts.

§ 4.

Att i fråga om terminerna för statsbidragens lyftning i mån af arbetets fortgång ställa oss till efterrättelse hvad Kungl. Väg- och Vattenbyggnadsstyrelsen därom må bestämma, äfvensom att, efter utfående utaf den del af bidragen, som enligt särskild bestämmelse får lyftas på grund däraf att arbetet blifvit börjad, vid hvarje af de följande lyftningstiderna, innan ytterligare statsmedel må utbekommas, hos Kungl. Statskontoret förete intyg af Kungl. Väg- och Vattenbyggnadsstyrelsen att, enligt hvad därstädes nöjaktigt styrkts, så mycket af arbetet blifvit utfördt, som skäligen kan anses motsvara hvad i förhållande till de beviljade statsbidragen belöper å hvad af samma bidrag redan utbekommits, och skall, såvida icke Kungl. Maj:t, med afseende å särskilda förhållanden, pröfvar skäligt annorlunda förordna, någon del af statsbidragen i Kungl. Statskontoret innestå, intill dess vattenaflednings- och dikningsarbetet är afsynadt och godkänt.

§ 5.

Att vid afslutandet af detta kontrakt till Kungl. Väg- och Vattenbyggnadsstyrelsen öfverlämna, för att i dess arkiv förvaras, bestyrkt kopia af den gillade planen med därtill hörande plan- och profilritningar för arbetet och bestyrkta afskrifter af därtill hörande godkända betänkande och kostnadsförslag, äfvensom att, därest någon afvikelse under arbetets utförande med vederbörlig tillåtelse vidtagits, innan sista delen af statsbidragen lyftes, till Kungl. Väg- och Vattenbyggnadsstyrelsen aflämna fullständig beskrifning jämte ritning, utvisande huru arbetet i följd af denna afvikelse utförts.

§ 6.

Att rörande vattenaflednings- och dikningsarbetena föra räkenskaper, upptagande verifierad uppgift om kostnad för hvarje i företaget ingående aflopp eller dike, hvart för sig och att, om verkliga kostnaden för utförande af afdikningen af de delar af företaget, hvarå anslag af statsmedel beviljats, befinnes understiga

(790)

den beräknade, af vederbörande myndighet granskade och godkända kostnaden, *Sjuhundraottio kronor och 34 öre*, skall det beviljade anslaget minskas med så stor del af den ifrågakommande besparingen, som det beviljade anslaget utgjort af den beräknade kostnadssumman.

§ 7.

Att godtgöra alla kostnader utan undantag, af hvad namn de vara må, som i följd af dessa statsbidrag föranledas för Kungl. Statskontoret.

§ 8.

Att för fullgörandet af detta kontrakt äfvensom för lyftade statsbidrags återbäring, i fall mot kontraktet brytes, ställa sådan säkerhet, som af Kungl. Väg- och Vattenbyggnadsstyrelsen godkännes, samt för statsbidragen afgifva sådan skuldförbindelse och säkerhet för dess uppfyllande, som af Kungl. Statskontoret antagas.

Till yttermera visso äro häraf två lika lydande exemplar upprättade, som skedde i

Uppvanstorp den *22 Mars 1915*

Tilda Josefina Eriksson Annie Eriksson
Hulda Eriksson Karl Eriksson Hilma Eriksson
Amandus Eriksson J. E. Karlsson
Anna Amalia Johansson Kristina Nilsson

Att

Tilda Josefina Eriksson, Annie Eriksson,
Hulda Eriksson, Karl Eriksson, Hilma Eriksson,
Amandus Eriksson, J. E. Karlsson, Anna Amalia,
Johansson, Kristina Nilsson,

i bägges vår närvaro egenhändigt undertecknat förestående kontrakt, intyga *vi på en*
gång närvarande vittne
som ofvan.

Alb. Svensson

adress:

Uppvanstorp

Wilhelm Frangén

adress:

Fläsjön Alfröd


Med stöd av Kungl. brevet den *24 september*
1914 antager Kungl. Lantbruksstyrelsen, å
Kungl. Maj:ts och Kronans vägnar, detta kon-
trakt. Stockholm den *11 september 1915*.

Wilhelm Frangén

Alb. Svensson

P

2*0171

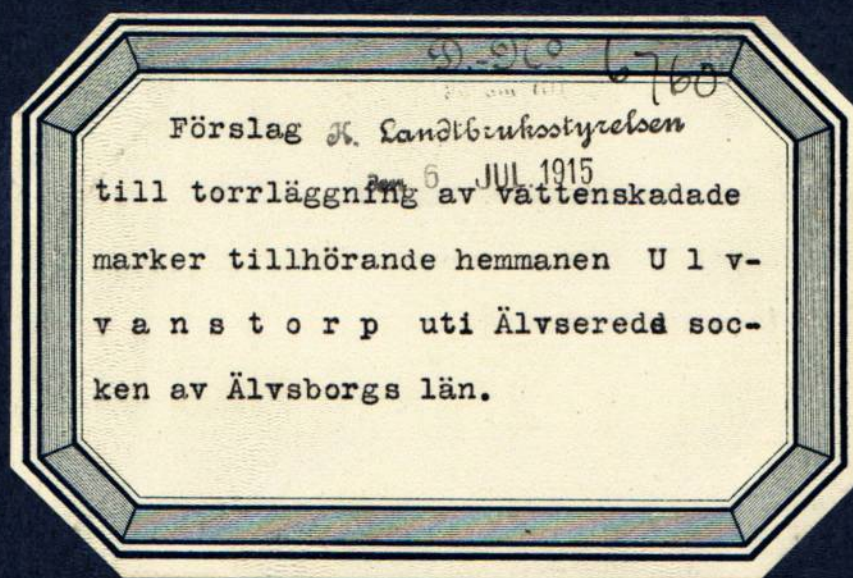



hushrift.

Fickör den arbetsplan, som av Kungl. Majt. den 24 September 1914 fastställts, med vilken en täckhansens lin den enskilda trumman gives en Lyckes av minst 0,35 m. Storkullen den 18 november 1914.

Friday Wyjibladu.

Carl Insulanen.

vidimeras *ex officio*.

Bordmestarebrandt

avskrift.

Förslag

till torrläggning av vattenskadade marker tillhörande hemmanen U l v a n s t o r p uti Älvsered socken, Kinds härad av Älvsborgs län.

Sedan Konungens Befallningshavande uti Älvsborgs län under den 12 april 1912 förordnat mig, att, jämlikt föreskrifterna uti lagen om dikning och annan avledning av vatten den 20 juni 1879, förrätta syn rörande torrläggning av vattenskadade marker tillhörande hemmanen Ulvanstorp uti Älvsereds socken, har sådan synförrättning avslutats den 13 december 1912, sedan undersökning

garne för densamma företags under september månad samma år.

Av detta företag beröras:

1/8 mtl. Ulvanstorp ägare: Lars Alfred Eriksson,
1/8 " Ulvanstorp " Anna Amalia Johansson
och Kerstin Nilsson.

Sedan intressenterna i företaget förklarat, att de till detsamma utförande i underdånighet ärnade söka erhålla statsbidrag, får jag för sådant ändamål jämligt föreskrifterna uti förnyade instruktionen för statens lantbruksingenjörer den 11 februari 1896, härmed avgiva följande

B E T Ä N K A N D E.

Orienterande

Beskrivning.

Torrlägningslägenheten är belägen strax norr om nya vägen emellan Älvsered och Älekulla kyrkor, c:a 7 km. nordväst om Älvsereds järnvägsstation å Falkenberg - Limmared banan.

Anledningen

till vattenskadan.

Anledningen till vattenskadan är att söka däri, att den bäck, som rinner fram genom markerna i fråga, är fullständigt oreglerad.

Arealer

och jordmån.

Av detta torrlägningsföretag beröras:

åker	1,98	h:ar
odlingsmark	3,28	"
äng, utan odlingstvång	1,015	"

Tillsammans: 6,275 h:ar

Jordmänen är dyjord på sand eller grus,- på vissa fläckar är dyjorden något mossig,dock ej för odling hindrande.

Avkastning och jordvärden.

Vid syneförrättningen är nuvarande årsavkastning uppskattad till 142,58 kronor

blivande avkastning efter torrlägg-

ningen till 287,82 "

vadan alltså genom torrläggningens

utförande åvägabringas en ökad års-

avkastning av 145,24 "

Efter fem för hundra motsvara dessa avkastningssiffror:

ett nuvarande jordvärde av 2851,60 kronor

ett blivande jordvärde av 5756,40 "

och uppstår således genom torrlägg-

ningens utförande ett jordförbätt-

ringsvärde av 2904,80 "

Kostnadsförslag.

Under bilaga litt c närslutes kostnadsberäkning för denna torr-

läggning,slutande på en summa av 1053 kronor 50 öre. *36,2% av jordförbättringsvärdet.*

Odlingskostnad utföres med 328,00 kronor.

Nederbördsområde

och vattenmängder.

Det nederbördsområde,vars överflödiga vatten avföres genom avloppsdiket i fråga,utgör c:a 2380 h:ar.

Tillrinning vid flod får beräknas till 0,7 liter pr h:ar och

sekund,vadan alltså vid flod skall i diket kunna framföras

1,6 ³ m vatten pr sekund.

Lutningar

och dimensioner.

Arbetet börjar 20 m. ovan sektion n:o 0 och utlägges från där befintlig bottenhöjdläget + 1,70 m. i förhållande till det vid undersökningen använda 0- planet ny bottenlinie med lutning av ~~1:1000~~ 0,3:1000 till sekt. n:o 5, varifrån bottenlutningen tages till 1:1000 till n:o 8 och därefter starkare lutning till n:o 9 + 24 m., där arbetet slutar.

Vid n:o 6 + 20 m., där sidodiket från tjärnet inkommer, blir nya bottenläget + 1,95 m.

Bottenbredd å sträckan 0 + 20 m. till n:o 5 tages till 1,80 m. Därövan till 0,60 m.

Sidolutning 1:1,5,-

Vattendjup vid flod 1,00 m.

Sidodiket får bottenbredd 0,30 m. sidolutning 1:1,5

Huvuddiket A - B rätas såsom kartan visar och enligt utstakning på marken.

Beräkningar:

Sträckan n:o 0 + 20 - n:o 5, - diket A - B:

Q- 1,6 m ^{3/s}

I 0,3:1000

T- 1,00 m.

Bb 1,80 m.

Sl 1:1,5

a 3,30 m²

P 5,41 m.

R- 0,61

V 0,48 och Q således 1,58 m ^{3/s}

Sträckan n:o 5 - n:o 8, diket A - B:

Q- 1,6 m ^{3/s}

I- 1:1000

T- 1,00 m.

Bb 0,60 m.

Sl 1:1,5

a 2,10 m²
p 4,21 m.
R- 0,50
v 0,77 m./s och Q alltså 1,62 m³/s

Bro.

Över sidodiket i utfartsvägen från Ulvanstorp, inlägges en stentrumma med 0,60 m. fri öppning. och täckhäll av 0,25 m. tjocklek. Bron i bygdevägen är tillräcklig såväl till djup som till bredd, då densamma kaller 5,50 m. emellan stenfästena.

Avdikningens

effekt.

Genom denna torrlägnings utförande bliva de av densamma beroende markerna befriade från översvämning och så torrlagda, att de med fördel kunna odlas.

Torrläggningens

Tillfällighet.

Emot detta torrlägningsföretag möter intet laga hinder.

Beträffande företaget har sådan syn hållits, som föreskrives uti lagen om dikning och annan avledning av vatten den 20 juni 1879, och har denna syneförrättning vunnit laga kraft.

Som inga av de föremål eller omständigheter, vilka uti Kungl. Kung. den 31 december 1879 uppräknas såsom kunnande utgöra hinder mot beviljande av tillstånd från det allmännas sida till vattenavledning m.m., av detta företag beröras, har icke synts nödvändigt sådant tillstånd söka.

Arbetets

utförande.

Hela torrlägningsarbetet bör vara fullständigt fullbordat inom ett år, efter sedan statsbidrag till detsamma beviljats.

De

torrlagda mekernas

framtida skötsel.

Härom torde knappast vara av behovet att lämna några särskilda föreskrifter.

Linande med statsbidrag understött företag i närheten.

Vid Mjöbäck, Inganäs m.fl. hemman, strax norr om Älvsereds station pågår för närvarande ett torrlägningsföretag, understött med statsmedel.

Tillstyrkande.

Då detta företag, ehuru litet, likväl är av stor betydelse för intressenterna i detsamma, tillåter jag mig vördsamt tillstyrka, att till företagets utförande må beviljas statsbidrag och möjligen enligt följande förslning.

Hela jorfförbättringsvärdet	2904,80	kronor
Statbidragssökandes andel, 100 %	2904,80	"
Gemensam torrlägningskostnad	1053,50	"
Statsbidragssökandes andel, 100 %	1053,50	"

	åker:	odlings- mark-	annan mark:	summa:
Jorfförbättrings- värde på olika slag av sökandes mark: ..	779,20- 26,82 %	1747,60- 60,16 %	378,00- 13,02 %	2904,80 100,00 %
Gemensam kostnad på olika slag av sökan- des mark:	285,55-	633,78-	137,17-	1053,50
Statsbidrag till ge- mensam kostnad:				
	anslag: --	211,26-	45,72-	256,98
	lån: 258,55-	422,52-	91,45-	796,52
				1053,50 kr.

Summa statsbidrag, (avrundade summor)

<u>lån</u>	<u>800,00 kronor</u>
<u>anslag</u>	<u>250,00 kronor.</u>

Detta betänkande åtföljes av:

- 1:o) Översiktskarta i skalan 1:100000,-
- 2:o) Tabell, bil. litt. A,-
- 3:o) Ägobeskrivning, bil. litt. B,-
- 4:o) Kostnadsförslag, bil. litt. C,-
- 5:o) Avskrifter av vid syneförrättningen förda protokoll, utlåtande samt hävdeförteckning och uppskattningslängd, bil. litt. D
- 6:o) Bevis att syneförrättningen vunnit laga kraft, bil. litt. E,-
- 7:o) Förening angående söakande av statsbidrag, bil. litt. F,-
- 8:o) Plankarta i ett blad,-
- 9:o) Profilritningar och trumritning i ett blad,

Vänersborg den 19 juni 1914.

Ex officio:

Bror Emil Hildebrand.

Vidimeras ex officio:

Bror Emil Hildebrand

Tabell

I sitt vid undersökning-
en befintliga tillstånd
utgående ökningsområdet
af:

Åker

Äng och odlingsmark

Summa

Hela afriknings-
området

Länsöhandens
andel

areal
hektar

bärde
kronor

areal
hektar

bärde
kronor

198

429.5

627.5 2851 60

198

429.5

627.5 2851 60

Genom de förslagna ar-
bitenas utförande förändras
samman området till:

Åker

ö. (föret äng)

Äng (förbättrad)

Summa

198

328

101.5

627.5 5756 40

198

328

101.5

627.5 5756 40

Värmdö den 14 februari 1913

Peter Emil Hildebrand

bedrömdes ex officio:

Peter Emil Hildebrand

Ägobeskrifning.

Beskrifning och värderingslänga öfver vattenkastad mark, tillhörande ändauständer, länsskattens tillhöriga hemman.

Hemman- nämns	Hemmans och lägen- hets samt innehafva- res namn.	A - r - e - a - l			Jordförbättrings- och qu. aförklaring		Jordförbättrings- och qu. odling	
		Äker	Äng som br. behål- les	Skog odling försk. mark	Ännu likt odling förslagen mark	Öfrigt Mark	Ännu likt odling försk. mark	Öfrigt Mark
1/8	Ulfvaustorp Lars Alfred Eriksson	66		34	199 20	257 80		
1/8	Ulfvaustorp, Anna Amalia & Kerstin Nilsson.	132	70 1/2	294	1 018	1548 40	899 40	
Summa		198	70 1/2	328	1 018	1747 60	1157 20	328 -
		2904 80						

Vänersborg den 14 februari 1913
Börje Emil Hildbrand

Vidimeras ex officio:

Börje Emil Hildbrand

Aoskrift. Bil. litt. C.
Kostnadsförslag för överslaggning af vattenkastade marker till Re-
mannt Ulvadstorp nti Elfsred s. u. Kinds k. d. af Älfsborgs Län.

Aoskrift. Bil. litt. C.
Kostnadsförslag för överslaggning af vattenkastade marker till Re-
mannt Ulvadstorp nti Elfsred s. u. Kinds k. d. af Älfsborgs Län.

Aoskrift. Bil. litt. C.
Kostnadsförslag för överläggning af vattenkastade marker till hem-
manet Ulvådstorp nti Elfsred s. u. Kinds l. d. af Allsbyns län.

[illegible]

d. Tondägningskostnad

1) Rflopskanalen A-B-C.

0	-	0.30	1.80					
-1	60	0.70	.	3.90	Grus i stor sten		70	1.00 70 -
					Sprængning af store stenar		4	8.00 32 -
-2	40	0.80	.	4.20	Grus i stor sten		55	1.00 55 -
-3	100	1.20	.	5.40	Grus i stuen		103	0.80 82 40
-4	100	1.25	.	5.55	D.	D.	104	. 83 20
-5	100	1.10	.	5.10	D.	D.	117	. 93 60
-6	100	1.30	0.60	4.50	D.	D.	84	. 67 20
-8	146	1.50	.	5.10	Løjord udf. grus		550 ~~405~~	2.55 0.50 ~~246~~ 50
-9	100	1.40	.	4.80	Grus i stuen		28	0.80 22 40
+23	23	1.35	.	4.65	D.	D.	7	. 5 60

Summa

Tilläggs c:a 107. för oförmåderas kostn.

Summa Kostnad

860 -
~~833.50~~

2) Sivorket B-D.

11	-	1.30	0.30	4.20					
12	40	1.30	.	4.20	Expord			2	
13	66	1.10	.	3.60	P.			200	0.50 100

Omlyggvad af treumma i Alfavägar (12+14-7)	100	-
Summa	200	-

Summa

200

Tilläggs c. a 10% för oförutsedda kostn.	20	-
--	----	---

Summa Kostnad

220

Totalsumma torrläggningskostn.	1080	1053 50
--------------------------------	------	---------

B. Adlingstrad.

28

Näversborg den 19 Juni 1917

Erinaceus

værel!

auskrift.


Vid arbetsplanens fastställande har Korsten beräknats till
för värmesämlningar kr. 1080 -
" solingen och tegelkällaren - 328.

Lunnen kronor 1408 -
och utgör ^{den} Korsten, som anslaget beräknats
kronor 790 34

Stockholm den 18 november 1914.

Harry Lewander.

f. f. Bergström

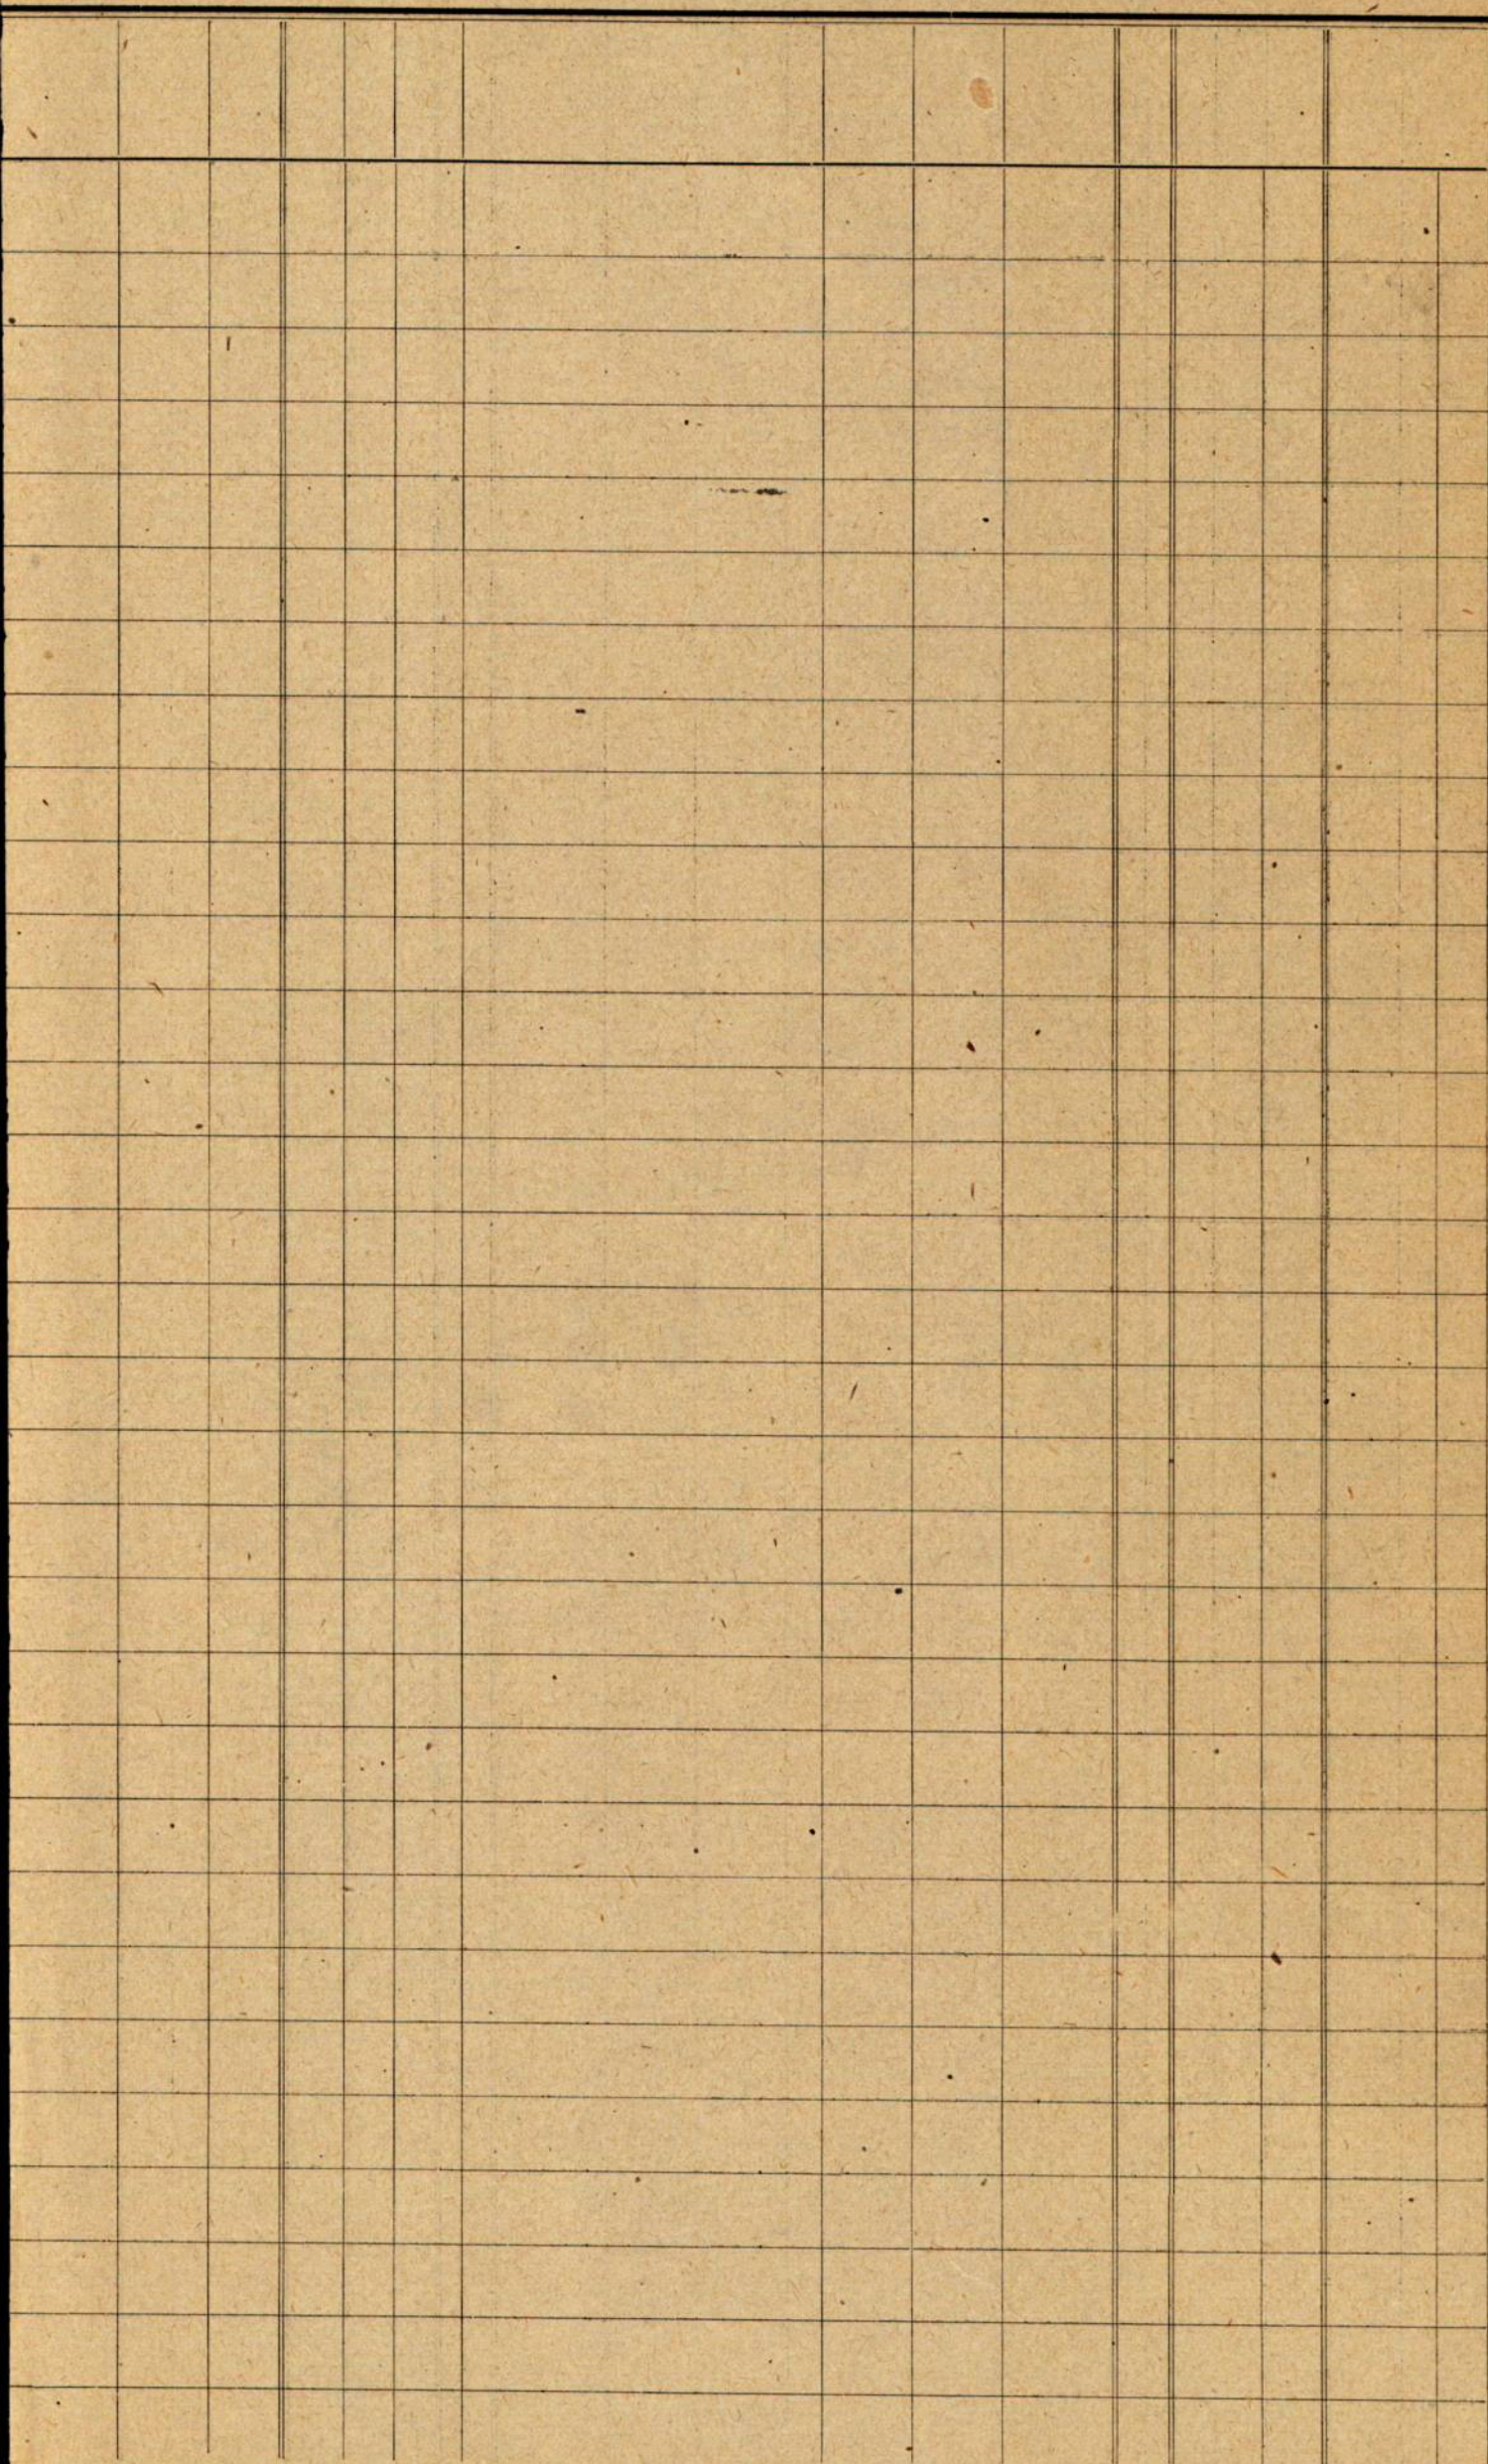

Avskrift.

Protokoll fört vid syneförrättning, i enlighet med föreskrifterna uti lagen om dikning och annan avledning av vatten den 20 juni 1879, rörande torrläggning av vattenskadade marker tillhörande hemmanet Ulfvanstorp uti Elfsereds socken, Kinds härad av Älvsborgs län.

År 1912, den 13 december, klockan tio före middagen, inställde sig undertecknad, lantbruksingeniör, hos Alfred Eriksson i Ulfvanstorp, dit detta sammanträde var kungjort, varefter förhandlades som följer:

§1.

Ansöknings till denna förrättning samt Länsstyrelsens med anledning av densamma utfärdade förordnande upplästes. (bil. litt. A).

§2.

Sammanträdet befanns i laga ordning kungjort och antecknades nu såsom närvarande: Lars Alfred Eriksson i Ulfvanstorp, J. A. Lundgren i Gäddarp ombud för Anna Amalia Johansson och Kristina Nilsson i Ulfvanstorp, och Malkom Carlsson ombud för Anna Johansson i Stuvås. Såsom gode män voro tillkallade och närvarande: Riksdagsmannen C. Edor Andersson i Knapasjö i Mjöbäcks socken och A. Olsson i Björkhult i Elfsereds socken. (bil. litt. B).

§3.

Framställd fråga, om någon jävsanmärkning förekom emot förrättningsmannen eller de gode männen, besvarades med : nej.

§4.

Förrättningsmannen redogjorde för företaget. Basmåtkarta över de vattenskadade markerna framvisades samt profilritningar och kostnadsförslag för torrläggningens utförande.

§5

Härefter begåvo sig synemän och intressenter ut på markerna i fråga, där synemännen uppskattade den förbättring, som genom företagets utförande komme att beredas de nu vattenskadade markerna.

§6

Efter återkomsten från markerna redogjorde förrättningsmannen för

synemännens uppskattning. (bil.litt.D).

§7.

Härefter enades synemännen om närslutne utlåtande, vilket för de närvarande upplästes. (bil.litt.C).

§8.

Det uppdrogs åt Alfred Eriksson i Ulfvanstorp att styra med arbetets utförande och skulle handlingar och ritningar, tills annorlunda bestämmes, förvaras hos honom.

§9.

Intressenterna beslöto enhälligt att till detta företags utförande i underdånighet söka erhålla såväl anslag som lån av statsmedel och uppdrogs åt förrättningsmannen att hätför upprätta nödiga handlingar och ritningar. Åt Alfred Eriksson i Ulfvanstorp uppdrogs att dessa statsmedel söka, lyfta, kvittera och mot redovisning förvalta. Samme Eriksson bemyndigades även å intressenternas vägnar anskaffa pengar för gäldande av nu förestående kostnader samt för att kunna påbörja arbetet.

§10.

Sedan härefter §§ 51 och 52 uti nu gällande dikningslag blivit för de närvarande uppläste samt ingen - på förfrågan - hade något vidare att till detta protokoll anföra, förklarades nu denna syneförrättning avslutad.

Ulfvanstorp den 13 december 1912.


Ex officio:

Bror Emil Hildebrand

C. Edor Andersson

A. Olsson

Vidimeras ex officio:

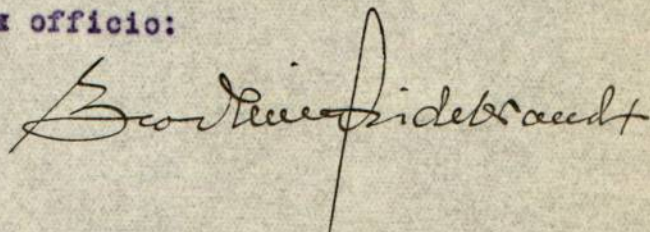

Som förening icke lämpligen kunde åstadkommas rörande det företag, som avser torrläggning av vattenskadade marker tillhörande hemmanen Ulfvanstorp uti Elfsereds socken, Kinds härad av Älvsborgs län, få synemännen rörande detta företag härmed avgiva följande

U T L Å T A N D E.

Företaget är ett vattenavledningsföretag och emot företagets utförande möter intet laga hinder.

Företaget avser att genom uppgrävningen av den bäck, som framgår genom de vattenskadade markerna, få dessa marker fullständigt såväl skyddade från översvämning samt torrlagda till dräneringsdjup, för vilket ändamål även sidodiket till den s.k. Gärdetjärn måste uppgrävas.

Förrättningsmannen har upprättat plankarta över dessa vattenskadade marker och därvid såsom vattenskadad medtagit all mark, belägen inom 1,20 m. höjd över medelvattenstånd i bäcken eller i tjärnet, med nödigt tillägg för avstånd.

Förrättningsmannen har upprättat förslag till detta torrlägningsarbets verkställande, som framgår av åtföljande ritningar. Grävningen i bäcken börjar vid n:o +20 m., därifrån nuvarande botten ny bottenlinie utlägges med en lutning av 0,3 : 1000 till n:o 5, varifrån bottenlutningen utlägges med 1 : 1000 till n:o 9 + 24 m., där arbetet slutar. Vid n:o 0 + 20 m. skall botten ligga i höjdläget + 1,70 m. i förhållande till därintill belägen fixpunkt i höjdläget + 2,67 m. Vid n:o 6 + 20 m., där sidodiket från tjärnen nedkommer, skall nya botten ligga på höjdläget + 1,95 m. Det vattensamlingsområde, vars överflödiga vatten skall genom det ifrågavarande vattendraget avföras utgör c:a 2380 h:ar och tillrinning vid flod får beräknas till 0,7 liter pr. h:ar och sekund. Således skall vid avloppet vid flod kunna avföras $1,6 \text{ m}^3$ vatten pr. sekund.

Å sträckan 0 + 20 m. till n:o 5 skall därför med 1,00 m. vattendjup vid flod och sidolutning 1:1,5 bottenbredden utlägges med 1,80 m. Å sträckan n:o 5 till n:o 9 + 24 m. utlägges under lika förutsättningar bottenbredden till 0,60 m. Sidodiket åt tjärnet gräves

enligt ritning med sidolutning 1:1,5 och bottenbredd 0,30 m. Bron uti bygdevägen behöver ej rubbasmeller ändras. I sidodiket inlägges i utfartsvagen en stentrumma enligt ritning. synemännen ha va uppskattat den förbättring, som genom denna torrlägnings utförande kommer att beredas de nu vattenskadade markerna. Synemännen hava härvid sökt bestämma dessa markers nuvarande nettoavkastning i deras vattenskadade skick samt den nettoavkastning från samma marker kan beräknas, då de blivit fullt torrlagda och odlade. Skilnaden utvisar förbättringen. Synemännen hava härvid i främsta rummet tagit hänsyn till markens respektive höjdläge över den bestämmande vattenytan, men även vid deras naturliga beskaffenhet och belägenhet i övrigt.

Med anledning av vad sålunda förekommit få synemännen nu bestämma följande:

- 1:o) Den av förrättningsmannen upprättade plankartan skall ligga till grund för beräkningen av den areal, med vilken varje intressent skall i företaget delta.
- 2:o) Det av förrättningsmannen upprättade förslaget till torrlägnings verkställande skall vid arbetets utförande noggrant följaföljas.
- 3:o) Gemensamma kostnader nu och för framtiden skola delas intressenterna emellan, efter som var och en av dem genom företaget erhåller förbättrad mark sådan denna förbättring finnes uträknad uti synemännens hävdeförteckning och uppskattningslängd med den därtill fogade repartitionälängden.
- 4:o) Gemensamma kostnader nu vid arbetets utförande äro: kostnaden för uppgrävandet av huvudkanalen samt av sidodiket, kostnaden för brotrummans inläggande, kostnaden för de ersättningar, som förekomma samt kostnaden för syneförrättningen. Gemensamma kostnader för framtiden äro kostnaderna för huvudkanalens och sidodikets underhåll.
- 5:o) Hela torrlägningsföretaget skall vara fullständigt fullbordadt inom tre år, efter sedan detta utlåtande vunnit laga kraft.
- 6:o) Den uppkastade jorden får ej läggas närmare kanalens eller dikets nya kanter än 1,00 m. Den uppkastade jorden skall vara från kanalens och dikets närhet bortförd inom 10 år efter sedan torrläggningen fullbordats, i vad jordmassan vilar på od-

lad eller till odling föreslagen mark och betalas härför ersättning efter ett pris av 20 öre pr.kubikmeter enligt särskild längd.

7:o) För jord, som till kanalens och dikets utvidgande åtgår betalas ingen ersättning. Ej heller betalas sådan för annan skada eller intrång, som vid företagets utförande - med nödvändighet - vållas.

8:o4 Huvudkanalen och sidodiket skala för framtiden ränsas minst vart femte år. Vid sådana tillfällen uppkastat räns, bortföres genast av vederbörande jordägare utan ersättning.

Beträffande missnöjes anmälade emot denna förrättning och förrättningens fullföljande gent emot anmält missnöje hänvisas till §§ 91 och 52 uti lagen om dikning och annan avledning av vatten den 20 juni 1879.

Ulfvanslorp den 13 december 1912.

Ex officio:

Bror Emil Hildebrand.

C.Edor Andersson

A.Olsson.

Vidimeras ex officio:

Bror Emil Hildebrand

Avskrift. Bilaga lit. D.
Häraförteckning och uppskattning längd öfver vattenstånd-
de marker tillhörande Runnans Uvaustrorp uti Älvsjöns
snän, Lunds Län af Åkersborgs län.

Härförteckning och uppställningslämnd om vattenverkade-
de maskin tillhörande Hermanus Ullvassstorp uti Ålvsruds
snickeri, Linds länad av Ålsborgs län.

Samundag

 $\frac{1}{8}$

hans Alfred Eickson

ak

Aug

81

Uvaustorp

Suma Sumalia

Johansson och

Kerstin Nilsson

$$a_k w$$

Aug

82

8

Altsa: ahw

Aug

92

La

Således efter bästa förmåga uppräknat de rätt uträknade belopp, vilka utgör den 13 december 1912, ex officio.

C. Edor Andersen.

Am Ende der Brand

S. Benson.

Ordiurus ex affinis

Ben Luen si demande

1.	2.	3.	4.	5.	6.	7.	8.	9.	10.	11.	12.
<u>Repartition</u>											
med									Kronor	procent	
1/8	Uvauatorp, Lars Alfred Eriksson tillage för uppskattad förbättr. av								22 85	med	160. %
1/8	<u>L^r Anna Amelia Johans-</u>										
	son ö Kerstin Nilsson " " " " "								122 39	"	84.00 %
									145 24	-	100.00 -

Uvauatorp den 13 december 1912
 Båtor Emil Hildebrand

Utdrags, ex officio:
 Emil Hildebrand

Utdrag.

Bil.litt. E.

Till Konungens Befallningshavande uti Älvsborgs län.

För att bilägga de betänkanden, jag är skyldig avfatta för vederbörandes sökande av statsbidrag för torrläggning av vattenskadade marker, får jag härmed vördsamt hemställa om bevis, att mot nedannämnde syneförrättningar missnöje icke anmälts enligt § 51 i lagen om dikning och annan avledning av vatten den 20 juni 1879, nämligen:

syneförrättning rörande torrläggning av vattenskadade marker tillhörande hemmanen Ulvanstorp uti Älvsereds socken, -

Länsstyrelsens förordnande, märkt: n:o 12 pag 240, är daterat
Ar 1912
den 12 april 1912, -

syneförrättningen är avslutad den 13 december 1912.

Att förenämnde syneförrättningar äro avslutade å ovan angivna dagar betygar, Vänersborg den 27 april 1914, ex officio

Bror Emil Hildebrand.

Att, såvitt härstädes förda anteckningar utvisa, missnöje mot i denna skrivelse omförmälda syneförrättningar icke blivit inom laga tid härstädes anmält, betygar, Vänersborg i landskansliet den 28 april 1914,

ex officio:

Gunnar Wennergren.

Stpl.

Lösen 0,50

Stpl. 0,50

S:ma En krona.

Vidimeras ex officio:

Bror Emil Hildebrand

Avskrift.

Bil.litt. F.

Undertecknade förklara härmed, att vi till det företag, som avser torrläggning av vattenskadade marker tillhörande hemmanen Ulvanstorp uti Älvsereds socken av Älvsborgs län, önska erhålla anslag och lån av statsmedel.

Ulvanstorp den 13 december 1912.

L.A.Eriksson.


Anna Amalia Johansson.

Kristin Nilsson.

Ovanstående namnteckningar bevittnas ex officio:

Bror Emil Hildebrand.

Vidimeras ex officio:

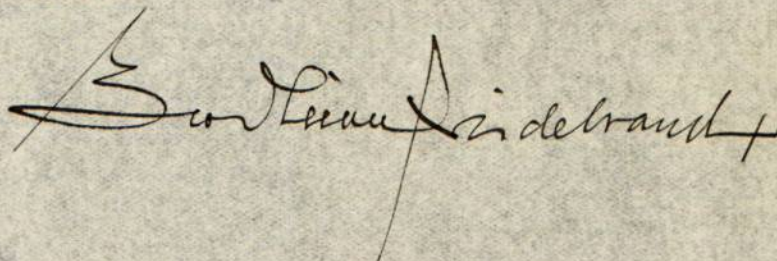

Bror Emil Hildebrand

166
14
odl. godl. 26 july. 1923

45.

18
19822

D. 90
S. Sandbrunskostyr
den 13 DEC. 1922

Berättelse

angående verkställd inspektion enligt Kungl. Lantbrukstyrelsens förordnande den 18 juli 1922 av odlingarbetet vid det vattenavlednings- och avdikningsföretaget, som avser torrläggning av vatten-sjuka marker till hushuset Mlvastorp uti Ålpsred socken av Ålpsborgs län.

Planen fastställd den 24 sept. 1914. K. aut. $\frac{11}{9}$ 1915
Statensunderstöd: län från odlingsplanefonden av 820:- kronor och bidrag från allmänna avdikningsauktionen med 260:- kronor.

Fastställd arbetstid för odlingarbetet till den 1 sept. 1921. *Fastställdes godl. $\frac{11}{3}$ 1916*
I skrivelse den 3 december 1920

hade Kungl. Maj: + medgivit att en plan för företaget finge utgå uppställning av årsfig. Nr 55-59. Då, vid den av undertecknad denna dag verkställda inspektionen av ovanstående odlingsarbeten i öfriga till uppställning förelagda årsfigurer befunnits obestämda, får jag vörd- samt förelä odlingarbetena till godkännande.

Mlvastorp pr Ålpsred d. 21/11-22
Klas Westling
statens l. lantbruksgenior

J. E. Karlsson, Ålpsred, Ålpsred.



Godkänt den 11 mars 1916.

11611

R A P P O R T

K. Lantbruksstyrelsen
den 3 DECEMBER 1915

över verkställd avsyning av vatten-
avlednings- och dikningsarbetet,
enligt särskilt förordnande den

20/8 1915 från

Kungl. Lantbruksstyrelsen,

angående det företag, som avser

torrläggning av vänerbodal mark ténhö-
rause hemmanet Ulvastorp i
Älsereds socken i Älvsborgs län ✓

Planen fastställd den 24/9 1914 ✓

Ändring däri medgiven av _____ den _____

Statsunderstöd: anslag av 19¹⁴ års allm. avsk. anslag, kr: 260: ✓

lån av 19¹⁴ års odlingslånefond, kr: — 820: ✓

Kontrakt om arbetets utförande antaget den 22/8 eller 1/9 1915 ✓

Fastställd arbetstid till den 1/9 1916 ✓

Förlängd arbetstid till den _____ medgiven den _____
av _____

BETRÄFFANDE ANSLAGET:

beräknad kostnad enligt fastställda kostnadsförslaget
kronor: 790,34 (73,18%)

verklig kostnad enligt av mig granskade och avsluta-
de räkenskaper kronor: ~~924,56~~ (73,18%)
795,91

Vid av undertecknad den 5/10 1915 verkställd avsyning
av ovan angivna arbete har detsamma befunnits utfört i överens-
stämmelse med den fastställda arbetsplanen, varför företaget i
sin helhet förordas till godkännande.

Arbetet så väl som omkostningarna utförda
och bron stadigt och bra byggd.

Vänersborg den 28 december 1915.

Bror E. Hildebrandt

Handskrift

6760

D. No

H. Landt b. udstyrelsen
den 5 JUL 1915

Till ordförande och arbetsledare
i försläggningsföretaget å Lemmans-
ret Uvanstorp utse vi Lemmans-
ägaren J. E. Karlsson i Mahult i
stället för avlidne Sjöström Eriksson.

Uvanstorp den 22 mars 1915

Tilla Josefina Eriksson, Anni Eriksson,
Hulda Eriksson, Carl Eriksson,
Hilma Eriksson och Ammandus Eriksson

Anna Analia Johansson och Kristina Nilsson

På en gång närvarande vittnen

Hrb. Svensson
Uvanstorp

Vilgott Fränken
Högsjö
Högsjö

Pått avskrivit stycker:
C. H. Andersson
Mahult

C. E. Johansson
Lahult

Till Styrelsen för torrlägningsföretaget å hemmanet Ulvanstorp.

v

Kungl. Maj:t har den 24 september 1914 täckts anvisa dels ett lånebidrag af 820:-- kronor dels ock utan återbetalningsskyldighet ett anslag af 260:-- kronor till torrläggning af vattenskadad mark, tillhörande hemmanet Ulvanstorp i Älfsereds socken.

I anledning häraf öfverlämnas till Eder den gillade arbetsplanen, bestående af ett med Kungl. Väg- och Vattenbyggnadsstyrelsens sigill genomdraget häfte handlingar och två ritningar, kontrakt i två exemplar om arbetets utförande jämte formulär till förbindelser angående kontraktets fullgörande och arbetets utförande.

Ni anmodas att, så snart ske kan, hit inkomma med följande handlingar, nämligen:

- ✓ 1:o) De här bifogade k o n t r a k t e n 1 2 ex, sedan de blifvit försedda med vederbörandes af 2 vittnen styrkta namnunderskrifter.
- ✓ 2:o) S ä k e r h e t s f ö r b i n d e l s e r rörande kontraktets fullgörande, 1 handskrifna exemplar, affattade enlgt^{1/}de bifogade formulären.
- ✓ 3:o) F ö r b i n d e l s e om odlingsarbetets utförande, 1 handskrifvet exemplar, likaledes affattad enligt det bifogade formuläret och försedd med ^{två} af vittnen styrkta namnunderskrifter utaf samtliga de delägare i företaget, å hvilkas jord odlingsarbete med tegdikning eller annanenskild dikning enligt fastställda arbetsplanen skall verkställas.
- ✓ 4:o) U p p g i f t å arbetsledare.
- ✓ 5:o) B e s t y r k t k o p i a af gillade ritningar och bestyrkt afskrift af därtill hörande med Kungl. Väg- och Vattenbyggnadsstyrelsens påskrift försedda ofvannämnda handlingar.

Därest vederbörande intressenter skulle finna ändring i arbetstidens längd önskelig, bör särskild framställning därom göras hos Kungl. Väg- och Vattenbyggnadsstyrelsen. Svenljunga i Kinds härads

västra distrikts kronolänsmanskonto den 17 december 1914.

Josefson

I egenskap af ordförande i förenämnda arbetsföretag har jag denna dag fått emottaga en med förestående lika lydande skrifvelse, samt mottagit de i skrifvelsen omnämnda handlingar och ritningar, erkännes. Ulvanstorp den 23 december 1914

L. Alfred Eriksson

gen sonen *Joh Larsson*

Bevittnas:

J. Åström
fjärdingsman

Mathilda Josefina Eriksson

N^o 55. p. 75.
B. 28/1914
Kungl.

Väg- och Vattenbyggnads-
styrelsen.
4404/
14.

INK. d. 15. DEC. 1914
LANDSKANSLIET
VÄNERSBORG

Till
Kammars Befallningshafvande
i Ålsborgs län.

Kungl. Maj:t har den 24 september 1914
(dels)
täckts anvisa ett lånebidrag af 820:— kronor

til dels och ett utslag utan återbe-
talningsskyldighet af 260:— kro-
nor till torrläggning af vattenka-
dad mark tillhörande hemmanet
Ulvastorp i Ålsreds socken,

enligt af Landtbeskrivningsingenjören B. E. Hildebrand uppgjord
(visst)
arbetsplan, som samtidigt fastställts med villkor.

I anledning häraf öfversänder Kungl. Väg- och Vattenbyggnadsstyrelsen, för
att vederbörande tillställas, den gillade arbetsplanen, bestående af 1 med
Kungl. Styrelsens sigill genomdraget häfte— handlingar och 2 ritningar,
kontrakt i två ex. om arbetets utförande jämte formulär till förbindelser angående
kontraktets fullgörande och odlingsarbetets utförande, med anhållan, att Kammars
Befallningshafvande behagade infordra, för att till Kungl. Sty-
relsen insändas, följande handlingar, nämligen:

1:o. De här bifogade **kontrakten** i 2 ex., sedan de blifvit försedda med
vederbörandes af 2 vittnen styrkta namnunderskrifter.

2:o. **Säkerhetsförbindelser** rörande kontraktets fullgörande, i hand-
skrifte^{na} exemplar, affattade enligt de bifogade formulären.

3:o. **Förbindelse** om odlingsarbetets utförande, i **handskrifvet** exemplar, likaledes affattad enligt det bifogade formuläret och försedd med af två vittnen styrkta namnunderskrifter utaf **samtliga** de delägare i företaget, å hvilkas jord odlingsarbete med tegdikning eller annan enskild dikning enligt fastställda arbetsplanen skall verställas.

~~4:o. **Protokoll**, utvisande, hvilken eller hvilka personer äro behöriga att å sökandenas vägnar afsluta kontraktet, lyfta statsbidraget och vidtaga alla för företaget i öfrigt erforderliga åtgärder.~~

4:o. **Uppgift** å arbetsledare.

5:o. **Bestyrkt kopia** af gillade ritningar och bestyrkt afskrift af därtill hörande med Kungl. Styrelsens påskrift försedda ofvannämnda handlingar.

Därest vederbörande intressenter skulle finna ändring i arbetstidens längd önskelig, bör särskild framställning därom till Kungl. Styrelsen göras.

Stockholm den 18 november 1914.

con
gen.

Erik af Wijnblad

Olof L. S. S. S.

Konungens Befallningshavande

i
ÄLVSBORGS LÄN

—o—
Landskansliet.

*B. 429. Ink. 17/12 1914.
1914 A. d. jfr.*

N^o 55. pag. 75.

B. D. 1914.

Resolution.

Kronolänsmannen i Skinds härad västra distrikt anmodas att mot bevis, som hit insändes, tillställa vederbörande i inneliggande skrivelse omförmälda arbetsplan samt att från dem infordra i skrivelsen begärda handlingar, med vilka densamma återförväntas. Vänersborg i landskansliet den 16 december 1914.

ant.

Ex officio
Haglund, Herrnif

INK. d. 29. MRS. 1915
LANDSKANSLIET
VÄNERSBORG

Återställas värdsammast till Konungens Befallningshafvande i Älfsborgs län jämte delgifningsbevis och infordrade handlingar.

Svenijunga i kronolänsmanskontoret den 27 mars 1915.

e. f.

Svenijunga

Mahult den 18/6 1915 / till Herr Hildebrand
jag sänder reversen till statkontoret samt ritningarna på vår
och afskrift af Entreprenadkontraktet och får jag meddela
eder att ungefär femtedelen af arbetet är gjort därför vill jag
fråga eder om ni kan sända en del pengar om ett par
veckor om jag sänder ett bevis på hur långt arbetet är
gånget, och så vill jag fråga vad Herr Hildebrand tar
om han gör en extra syn

var snäll och sänd ritningarna i original så fort skes kan
Aktningfullt

J. E. Karlsson Mahult Ålfsred

nr. 18/8. 11.

För Kungl. Landbrukshögskolan
Stockholm.

Jon. vederbörande Konstant och
fjörde andelen af Statsbidrag för Tor-
släggningsskolan i Uppsala; Högskolan
och af Kunds hörsad om Skysbergs Län
änne ej anlådt, och inslag om arbetets
påbörjande och fortgång insändes den
10 nästl. juli för. underbuktad Vord-
samt påpekade Önskoärdheten af att
snarast möjligt på det samma med
post hit Öfröskolan.

Malin Högskola den 15 Aug. 1915
J. E. Karlsson

Att förklaring af vattenståndet mark
förhållande hemmanet Lufvaustorp i Elfsved
Sörken af Kinds härad och Elfsborgs län till
hvilket förslag utförande län och utslag af
statsmedel af intressenterne blifvit sökt. och
arbetsplan blifvit af Kungl. Maj:st. fastslädd
den 24 Sept. 1914. blifvit påbjudet och fortskri-
dit så långt att kanalen i hufvudledningen
upptagits till punkt 5 i kartan. Det varken
härmed intygat.

Elfsved den 10 juli 1915

T. Meland,

H. O. Jön

ordf. i Elfsveds kommunaktämne. gränser vid landtmätari-
förutläggning.

D. 52 6846.
H. Landbruksstyrelsen
den 12 JUL. 1915

File. Nr: 6760
15

Till Kungl. Landbruksstyrelsen
Stockholm.

Undertecknad får härmed
vårdsamt ankäna om utnämmande
af 600 kv. i förskott för utförande af
det bortläggningsarbetet å väterns skadad
mark tillhörande hemmans Alfvaustorp i
Elfsäters socken af Skinds församling och Elfsäters
län till hvilket Kungl. Majst. den 24 Sept.
1914 fastslått arbetsplan samt beviljat del
anslag, del län å tillsammans 1080 kv. Det
genom Landbruksingenjör B. E. Hildebrand insänd
Hushållsexemplaret torde jämväl återställas.
Bevis om arbetets påbörjande bifogas.

Elfsäters den 10 juli 1915

J. E. Karlsson Mahult
Elfsäters
ordförande i företaget

Säkerhet för fullgörande av kontrakt.

För fullgörandet av alla de skyldigheter
och förbindelser, som Silda Josefina Eriksson,
Annie Eriksson, Hulda Eriksson, Karl Eriksson,
Wilma Eriksson, Armandus Eriksson,
J. H. Karlsson, Anna Amalia Johansson och
Kristin Nilsson genom ett av dem den 22 mars
1915 undertecknat kontrakt med Kungl.
Väg- och Vattenbyggnadsstyrelsen, å Kungl.
Maj:ts och Kronans vägnar, sig åtagit, beträffan-
de torrläggning av vattenskadad mark,
tillhörande hemmanet Ulvanstorp i Mjerseds
socken, Mjersborgs län, ävensom för återbäring
av de till detta arbete lyftade statsmedel, i fall
emot kontraktet trytes, gå undertecknade, en för
bägge och begge för en, i full borgen såsom för
egen skuld; dock att denna förbindelse, som
jämväl är gällande för den händelse någon
förändring i den för nämnda arbetesutförande
fastställda plan skulle ske eller förlängning
i tiden för samma arbetes fullbordande
skulle vederbörande medgivas, upphör att gälla,
så snart vattenavlednings- och avdämnings-
samt odlingsarbetet blivit avslutat och av
Kungl. Väg- och Vattenbyggnadsstyrelsen
godkänt; vilket härmed försäkras.

Mahult och Danhult som ovan

C. H. Andersson

C. E. Johansson

Bevittnas av:

Feb. Svensson
Ulvanstorp

Wilhelm Franzén
Hälsjöns församling

Sten hem

mansägare C. A. Andersson i Natant an C. E. Johans-
son i Dantant anses hantant samt vederståtliga för fullt
gränne af prästtände förbindels, betyggar på bergar.

Invigning i Kinas förderis förordningen den 26
mars 1915.

A. J. J. J. J.

Loren J. J. J.

Med stöd av Kungl. brevet den 24 september
1914 godkänner Kungl. Lantbruksstyrelsen
denna borgensförbindelse. Stockholm den 11 sep-
tember 1915.

Wilhelm J. J.

E. J. J. J.

Report.

Till

Kungl. Landbruksstyrelsen.

På denna dag verkställd inspektion
af odlingarbetena vid det förstag, som afser
förläggning och odling af vallensbådens mark till
hemmanet Ulfravastorp i Alfsred's so-
ken, Alfsreds län, hvilket förstag skall ut-
förs enligt af Kung Majt den 24 september
1914 fastställt plan, befunns att större delen
af den till odling förskänkte och därför lämpliga
marken varit försumligt för odling. Åkerfiguren
55-58 omkring Garvestjärn hade efter denna
tänkning spulskit i rida med främs och delvis
långsamt från angående mark, någon användning
äro hafvet taget, långt mindre någon odling &
dessa marken ad till följe häng inte möjlig?
För sig utgöres af mossmark med riklig moss- och
jungvegetation samt föga försumligt torp. Upp-
odling af denna åkermark skall börjas afseende

höstnaden och förbindas med guss- eller sandkör-
ning af mossen om någon öppnethet från den
samma ställe kunna påräknas.

Skuden i planer till odling upptagas emellan
återstod, förutna öppnandets figuren om till
sammans 1.22 hektar, ca 0.70 hektar att öpp-
nada.

Underdårigt anseende om ändring i arbets-
plan samt om förlängning af tiden för odlings-
arbetenas fullbordande tillgås.

Ullpannarp den 26 augusti 1920.

O. Karlson.

0.48
0.74
1.22
0.70
1.92

3.28
1.92
1.36

odlad	1.36
befr. i åkerfr	1.22
föd. oaktis	0.70
	3.28 ha

Sammaandrag av räkenskaper för torrlägningsföretaget

Ulvånstorp uti Älvsereds socken av Älvsborgs län.

Inkomster:

Fastställt kostnadsför-
slag: kronor 1080,00

Beviljat statsbidrag:

lån 820,00

anslag 260,00 1080,00

brist 183,40

Utgifter:

Entreprenad enligt
kontrakt: 1053,50

utgivet enligt kvitton:

den 22/6 1915 .. 211,00 ✓

" 20/7 " 211,00 ✓

" 13/8 " 211,00 ✓

" 22/8 " 210,50 ✓

" 5/10 " 210,00 1053,50 ✓

diverse utgifter:

auktion 5,00 ✓

annonser 13,61 ✓

d:o 7,50 ✓

besiktning under
arbetstiden samt
räkenskapers upp-
rättande 8,00 - 34,11 ✓

108761.

~~Till undertecknad
utbortalt förrättnings-
arvode 175,79~~

~~Till gode män ge-
nom undertecknad
utbortalt arvode . 18,00 175,79 ✓~~

Summa kronor: 1263,40

Summa kronor: 1263,40

Vänersborg den 28 december 1915.

Broderiusen de Braant

x) Statsbidrag icke beviljadt för förrättningskostnader.

F. C.

Afskrift

Kontrakt

Jag Karl Larsson i Ulfranstorp åtager mig härmed att utföra torrlägningsarbetet af vattenskadade marker tillhöriga hemmanen Ulfranstorp uti Älfsjered socken Älfsborgs län på följande villkor

§ 1

Arbetet utföres i enlighet med statsingenjörrens plan- karta och profildritningar hvilka skola noggrant följas vid arbetets utförande

§ 2

Arbetet skall vara påbörjat före den 1 instundande juni och vara fullt färdigt till den 1 September 1916

§ 3

Den uppkastade jorden får ej läggas närmare kanalens eller diket nya kanter än en meter

§ 4

Härför betingar jag mig Ett tusenfemtio tre / 1053 / kronor 50 öre hvilka utbetalas i fem lika stora poster i mån af arbetets fortgång dock likväl att femtedelen af beloppet innehålls till arbetet efter afsyning befunnits oklanderligt

Äf detta kontrakt äro två liklydande exemplar upprättade
Ulfranstorp Älfsjered den 17 april 1915
Karl A Larsson

godkännes i intressenternas vägnar

J. E. Karlsson Mahult

Att Karl Larsson fullgör här sitt ofvan här åtagna arbete enligt kontraktet gör undertecknad i laga borgen

Stafhult Älfsjered den 17 april 1915

Frans Andersson

På en gång närvarande vittnen

Per Heland

Älfsjered

C. J. Bengtsson

Toppjered Älfsjered

Rätt avskrivit styrkes av:

C. A. Andersson, Augusta Andersson
Mahult Mahult

Afskrift

kvittan

Af Lennansegaren J. E. Karlsson i Mahult
emottagit för mina besvär med bortauktionerandet
af torrlägningsarbetet kronor 5
som härmed kvitteras Ålfsered den 26 April 1915
Per Heland

Annons i Falkenbergs tidning om entreprenadauktion
i torrläggning af vattenskadade marker i Ulfvranstorp
(13) betton kronor 61 öre
Kvitteras den 10/8 1915

Exp. af Falkenbergs tidning
Annons i Borås tidning om entreprenadauktion
i torrläggning af vattenskadade marker i Ulfvranstorp
(7) sju kronor 50 öre
Betalt den 25/10 1915

A.B. Borås tidning
Wiktor Ryden

Afdikningsföretaget i Ulfvranstorp Ålfsereds socken 1915
Oktober 5. Räkenskaper för dikningsarbetet m.m. kronor 8
kvitterat
Bror Emil Hildebrand

Rätt avskrivit styrkes av:
C. A. Andersson Augusta Andersson
Mahult, Mahult

Förbindelse.

Undertecknade, delägare i det med län från
odlingslännefonden understödda företaget för
torrläggning av vattenskadad mark, tillhörande
hemmanet Ulvanstorp i Råpsers socken,
Råpsborgs län, om vilket företags utförande
kontrakt blivit den 22 Mars 1915 upprättat
med Kungl. Väg- och Vattenbyggnadsstyrelsen,
å Kungl. Maj:ts och Kronans vägnar, förklara
härigenom, var och en beträffande odlingsarbete
med tegdikning eller annan enskild dikning,
som enligt den fastställda arbetsplanen
skall verkställas å honom tillhörig jord,
vederbörande arbetsdirektion, syssloman
eller borgesmän berättigade att, sårest
berörda arbeten icke blivit av vederbörande
jordägare inom den i ovannämnda
kontrakt föreskrivna tid behörigen
utförda, på jordägarens bekostnad utföra
desamma.

Ulvanstorp den 22 Mars 1915

För Hemmanet $\frac{1}{8}$ M. T. Ulvanstorp
Lilja Josefina Eriksson Annie Eriksson
Hulda Eriksson Karl Eriksson Hilma Eriksson
Amandus Eriksson J. E. Karlsson.

För $\frac{1}{8}$ rest Ulvanstorp
Anna Amalia Johansson. Kristina Nilsson

På en gång närvarande vittne
A. B. Svensson
Ulvanstorp

Wilhelm Frantzén
Häggjö Alfred.

Afskrift

Kvittor

Att jag undertecknad utaf J. E. Karlsson i Mahult
erhållit 211 kronor utgörande likvid för femte-
delen af kanalgräpningen erkännes Ufvanstorp
den 22/6 1915

Karl A Larsson Ufvanstorp

Att jag undertecknad utaf J. E. Karlsson i Mahult
erhållit 211 kronor utgörande likvid för den andre
femtedelen af kanalgräpningen i Ufvanstorp
erkännes Ufvanstorp den 20/7 1915

Karl A Larsson

Att jag undertecknad utaf J. E. Karlsson i Mahult
erhållit 211 kronor utgörande likvid för 3
femtedelen af kanalgräpningen erkännes
Ufvanstorp den 13/8 1915

Karl A Larsson

Att jag undertecknad utaf J. E. Karlsson
i Mahult erhållit 210 kronor 50 öre utgörande
likvid för 4 femtedelen af kanalgräpningen
erkännes Ufvanstorp den 22/8 1915

Karl A Larsson

Att jag undertecknad utaf J. E. Karlsson
i Mahult erhållit 210 kronor utgörande
likvid för sista femtedelen af kanalgräpningen
erkännes Ufvanstorp den 5/10 1915

Karl. A. Larsson

Rätt avskrivit styrkes av

C. H. Andersson
Mahult

Augusta Andersson
Mahult

Skift.

Kontrakt.

D. No 6760.

Jag Karl Larsson i Ulfranstorp ^{Landt. mät. 1045} åtager mig här att utföra torrlägningsarbetet av vatten-skada-
de marker tillhöriga hemmanen Ulfranstorp uti
Ålsereds socken, Ålsereds län, på följande villkor:

§ 1.

Arbetet utföres i enlighet med Stadsingenjörens plan-
karta och profildröjningar, hvilka skola noggrannt
följas vid arbetets utförande.

§ 2.

Arbetet skall vara påbörjat före den 1 instundande
juni och vara fullt färdigt till den 1 September 1916.

§ 3.

Den uppkastade jorden får ej läggas närmare
kanalens eller diket nya kantar än en meter.

§ 4.

Härför betingar jag mig Ett tusen femtiotio /1053/ kro-
nor 50 öre, hvilka utbetalas i fem lika stora poster i
mån af arbetets fortgång; dock likväl att femtedelen af
beloppet innehålles, tills arbetet efter afsejning befunnits
oklanderligt.

Af detta kontrakt äro två liklydande exemplar upp-
rättade.

Ulfranstorp & Ålsered den 17 april 1915.

Karl A. Larsson.

Kodkännes å intendenternas vägnar:

J. E. Karlsson.

Skift.

Att Karl Larsson fullgör sitt här ofvan åtagna arbete enl.
kontraktet går undertecknad i laga bogen.

Skift & Ålsered den 17 april 1915.

Frans Andersson.

På en gång närvarande vittnen:

Perkeland.

L. J. Bengtson

Ålsered.

Toppens, Ålsered.

Likheten med originalet intyga:

Perkeland.

Ålsered.

Agnes Heland.