



Akt nr:
P-E1a-0651

AU\$P-E1a-0651

97
17/35

P

2*0651

22223

DIARIE Nr

K. LANTBRUKSSTYRELSEN

9 OKT. 1935

KONTRAKT.

Sedan Kungl. Maj:t den 9 augusti 1935 för
torrläggning av mark till Härkila Skattegården i Sätla socken av
ÄLVSBORGS LÄN

under föreskrift, att bidragstagare skall vara skyldig underkasta sig den granskning från Riksdagens revisorers sida rörande statsbidragets användning, som Kungl. Maj:t kan komma att föreskriva, beviljat ett **statsbidrag** utan återbetalningsskyldighet av fyrahundratrettio (430)

kronor att utgå från **statens avdikningsanslag**

ävensom fastställt en av dåv. statens lantbruksingenjör Hj. Grönwall vid syneförrättning år 1934 upprättad arbetsplan med därtill hörande kostnadsförslag, ha ~~va~~ undertecknade, ~~som av vederbörande intressenter utsetts till styrelse~~ förtroende

~~man~~ för företaget, företagets samtliga intressenter med

Kungl. Lantbruksstyrelsen, å Kungl. Maj:ts och Kronans vägnar, avslutat följande kontrakt,

varigenom ~~vi jag~~ för egen del samt å vederbörande intressenters i företaget vägnar åtaga oss
och förbinda mig:

1:o att utföra företaget i noggrann överensstämmelse med den av Kungl. Maj:t fastställda arbetsplanen med de eventuella ändringar däri, varom vederbörande myndighet må efter framställning besluta,

att fullborda arbetet till den 1 september 1936,

att vid företagets utförande iakttaga de föreskrifter, som av Kungl. Maj:t eller Lantbruksstyrelsen må hava meddelats,

att bestrida vad utöver beviljat statsbidrag kan erfordras för företagets fullbordande,

att gälda vederbörande förrättningsman tillkommande gottgörelse enligt taxa även i fråga om av Lantbruksstyrelsen beordrad avsyning av företaget,

att, när så av Lantbruksstyrelsen påfordras, efter företagets fullbordande förete behörigen verifierade räkenskaper över de med företaget förenade utgifterna och att vidkännas sådan minskning av till företaget beviljat statsbidrag, som Lantbruksstyrelsen efter granskning av sagda räkenskaper finner sig böra föreskriva,

att underhålla det utförda arbetet intill dess sådan underhållsskyldighet kan varda andra i laga ordning ålagd eller vederbörande från underhållsskyldigheten befriats, samt

att vid arbetets utförande ävensom i fråga om underhållsskyldighetens fullgörande underkasta ^{OSS} ~~mig~~ Lantbruksstyrelsens inseende och kontroll;

2:o) att för tjänsteman, som av Lantbruksstyrelsen eller Väg- och Vattenbyggnadsstyrelsen förordnas att verkställa besiktning eller avsyning av arbetet eller inspektion av underhållsarbetet, tillhandahålla den för företaget fastställda arbetsplanen med därtill hörande handlingar och ritningar;

3:o) att i händelse avvikelse utan därtill i vederbörlig ordning erhållet tillstånd skett från den fastställda arbetsplanen, eller arbetet icke inom därför bestämd tid fullbordats och Lantbruksstyrelsen ej heller meddelat anstånd med dess utförande, låta det ankomma på Kungl. Maj:t att inställa all vidare utbetalning av statsbidraget samt att återfordra vad därav uppburits att inom viss angiven tid på en gång eller efter hand inbetalas till Kungl. Statskontoret, ävensom att å sålunda lyftade och återburna medel erlagga fem procent årlig ränta från lyftningsdagen till dess återbetalning sker;

4:o) att ifråga om tid för lyftande av statsbidraget i mån av arbetets fortgång låta gälla vad Lantbruksstyrelsen därutinnan bestämmer; och skall, därest icke Kungl. Maj:t med avseende å särskilda förhållanden prövar skäligt annorlunda förordna, någon del av statsbidraget innestå i Statskontoret intill dess arbetet blivit vederbörligen avsynat och av Lantbruksstyrelsen godkänt;

5:o) att vid avslutandet av detta kontrakt för förvaring i Lantbruksstyrelsens arkiv till Styrelsen överlämna bestyrkt avskrift och kopia av de till den fastställda arbetsplanen hörande handlingar och ritningar, ävensom att, innan sista delen av statsbidraget lyftes, till Lantbruksstyrelsen överlämna fullständig beskrivning jämte ritning över sådan avvikelse från den fastställda planen, vartill vederbörligt tillstånd må hava meddelats;

6:o) att bestrida eller gottgöra alla kostnader av vad beskaffenhet de vara må, som i följd av det erhållna statsbidraget kunna komma att föranledas för Statskontoret;

7:o) att för fullgörande av detta kontrakt ävensom, därest mot kontraktet brytes, för återbäring av lyftad del av statsbidraget jämte därå upplupen ränta, ställa sådan säkerhet, som av Lantbruksstyrelsen godkännes; samt

8:o) att fullgöra de övriga åtaganden, som enligt gällande författningar i ämnet åligga mottagare av ifrågavarande statsmedel.

Härav äro två lika lydande exemplar upprättade, av vilka vardera kontrahenten tagit ett.

Örkila Sätla den 19/9 1935.

A 22 Johan Hakansson

B 23 David Carlsson

C 24 Karl Andersson

Att ovanstående namnteckningar,
(delägare i fortäggningsföretaget till
Örkila Skattegr. uti Sätla socken.)

i bägges vår närvaro egenhändigt undertecknat förestående kontrakt, intyga:

Gunnar Bengtsson Olle Johansson
Adress Tornåsa Sätla Adress Skömans Sätla

Med stöd av Kungl. brevet den 9 augusti
1935 antager Kungl. Lantbruksstyrelsen,
å Kungl. Maj:ts och Kronans vägnar, detta
kontrakt.

Stockholm den 15 oktober 1935.

På Kungl. Lantbruksstyrelsens vägnar

J. Wallin

Avskrift.

P 2*0651

22223

DIARIE Nr

K. LANTBRUKSSTYRELSEN

9 OKT 1935

Handlingar,
angående överläggning av mark
bills

Härkila Skattegården,
när Säsila försam., Marks härad
och Florsborgs län,
utpräktade vid kyrkligt vatten-
lagen år 1934 av

Hjalmar Skörmvall
Stads lantbruksingenjör.

Protokoll, fört vid syn
enligt vattenlagen år 1934.

År 1934 den 24 juli kl. 10.- inskälde sig
undersekrad, länens landbruksingenjör,
hos David Hugo Carlsson i Härkila skatte-
gård för att på grund av Länsstyrelsens,
här nedan undagna, förordnande för-
rätta syn enligt vattenlagen för över-
läggning av mark till Härkila skatte-
gården, till Tåbila parken, Marks härad
och Blomborgs län, och hade intressen-
terna underkänt om förrättning-
ens företagande denna dag genom
särskilda skälser, på grund varav
följande personer jämte bilstädes-
namn:

David Carlsson i Härkila;

Johan Håkansson ibm;

Karl Andersson ibm;

samt på som biträdande gode män: Karl
Karlspon i Käringskeddes och Anders Svens-
son i Tonden.

§ 1.

Det för undersekrad utfärdade för-
ordnandet, jämte ansökningsen därom,
upplästes och hade följande lydelse, Bk.
litt. a.

§ 2.

På framskälld fråga kunde någon
jämsannmärkning ej göras emot synre-
shännen, ej heller ansågs annat laga
hinder mota ansökan om förrättningen.

§ 3.

Förrättningssamman pedogjorde för de
nåfödda förundersökningarna.

§ 4.

Sökanden yrkade, att dikena om ansjligt
göras säkra.

§ 5.

Samtlige gingo ut på fältet för jordvärde-
ring, an. m.

§ 6.

Sammanträdet avslöts med tillkänna-
givande, att nytt dylikt kommer att hållas
på samma ställe å tid, som kommer att
i laga ordning kungöras.

Ort och tid som ovan
På Jurbesets vägnar:
Hjalmar Ekönvall.

Genast uppläst och fått befunnet:
Carl Carlsson Anders Svensson

År 1934 den 17 november kl. 10.- inskallde
sig åter föreskrivne nyemän hos David Carls-
son i Härkila för att fortsätta förrättningen,
varom intressenterna underrättats genom
färskilda kallelser, och hade följande per-
soner jämväl tillstädeskommit:

David Carlsson i Härkila;
Johan Håkansson ibm;
Karl Andersson ibm;

§ 7.

Förrättningssamman pedogjorde för det
upprättade förslaget och uppläste längherna.

§ 8.
Fyrenämnen avgåro sitt utlåtande, Bil. l. k. b.

§ 9.
Delägarna beslöt att själve utgåra arbets-
skyldighet för föredagen.

§ 10.
Fäll aktsförvarare utsägo fyrenämnen
David Carlsson i Hållila och Lållila.

§ 11.
Förriktningen förklarades avslutad
och skulle fyrenämnen till sökanden av-
lämna sina arvodesräkningar, i vilka
de dagar finnas angivna, vilka skulle
gäldas efter dagberäkning.

Ort och tid som ovan

På församlets vägnar:

Hjalmar Grönvall.

Genast uppläst och fått bekräftat:

Carl Carlsson Anders Lohrson.

N^o 42 pag. 124.
Ass. D. 1933.

Resolution.

Med stöd av 10 Kapitlet 32 och 33 §§
 Vattenlagen varder länshuvudsingenjören
 i Hallands län samt Florsborgs läns
 södra del härmed förordnad att i
 inneliggande ansökan om förannällda
 förrättningar i laga ordning verk-
 ställa.

Denna resolution översändes till för-
 rättningsmannen, som bör över enst-
 lagandet till insända bevis.

Vänersborg i landskansliet den 10 augusti
 1933.

Jed von Loeiden.

Bo Werthall.

Till
 Kungens Befallningshavande
 i Florsborgs län.
 Vänersborg.

Understrecknad för härmed vörd-
 samt anhålla om förordnande av be-
 hörig förrättningssman, att enligt 10 kap.
 vattenlagen för avvägning och planlägg-
 ning för upplagandet av avloppsdike

genom nedannämnda fastigheter. Saken
förmänsas i öfrigt angå:

1/4 nbl. Härkila Skattegr, som äges av underbecknad;
" " " " " ägare: Karl Rudersson;

" " " " " : Johan Håkansson.

Alla fastigheter äro belägna inom Låbils
parcken af Jönköpings län; närmaste järn-
vägsstation Rävlanda. Varför jag äro
vördsamst anhåller att ovanstående för-
kännning borde verkställas fortast möj-
ligt.

Härkila Skattegård, Låbils den 7/8 - 33.

Med all högaaktning.
David Hugo Carlsson
Hemmansägare.

Kallelse.

Förordnad av Länsstyrelsen i Åhusborgs län att förkänna syn enligt vattenlagen för överläggning av mark till Hårkila skattegård, i Hårkila socken och Marks härad av Åhusborgs län, kommer för handläggning av denna föraktning allmänt parkmarkråde att hållas hos David Hugo Carlsson i Hårkila skattegården tisdagen den 24 juli 1934 kl. 10.-; och varda häri-
genom bredan anmängvorne personer kalla-
de att själve, eller genom befollmäktigat ombud, sin sak sak förä och rätt beakta.

Hållstad den 14 juli 1934.

På förbesets vägnar:

Hjalmar Grönvall.

Håhus lantbrukssingenior.

Kallelsen emottagen, erkännes:

Hårkila skatteg.	Johan Håkansson - J. Håkansson
D ^o :	D. H. Carlsson - David Carlsson
D ^o :	Karl Jundersson - Karl Jundersson.

som ovan
Hj. Grönvall

Delgivningskostnaden kronor 2:- beteckas
Eben Pernander.

Kallelse.

Förordnad av Länsstyrelsen i Hlsborgs län att förvärta syn enligt vattenlagen för
 överläggning av mark till Hårkila Skatte-
 gårdens i Låbila socken och Marks härad,
 kommer för handläggning av denna
 förvärring nytt allmänt sammanträde
 att hållas hos David Hugo Carlsson i Hårkila
Skattegården lördagen den 17 november
1934 kl. 10.- och varda därigenom redan
 namngivne personer kallade att själve,
 eller genom befullmäktigat ombud, sin
 sakans föra och rätt bevisa.

Hållstad den 1 november 1934.

På förbesess vägnar:

Hjalmar Skörmwall

Staten landbruksingenjör.

Kallelsen enstaka, erkännes:

Hårkila, David Carlsson - David Carlsson
 D², Johan Håkansson - Johan Håkansson
 D², Karl Andersson - Karl Andersson.
 som ovan

Bevittnas:

Ben Bennander

fjm.

Hj. Skörmwall.

Delgivningsskordnad i be.

bevittnas:

Ben Bennander.

Utlåtande av bynemännen vid den av Länspolisstyrelsen i Jönborgs län, på därefter gjord ansökan, förordnade byn enligt vattenlagen för överläggning av mark till Håkilda Skattegården, i Sätilla socken, Marks härad och Jönborgs län, år 1934.

Frågaavärande föredag, som är av mindre omfattning och avser överläggning av mark, är att hänföra till 7 § 1 kap. vattenlagen.

Enligt förelagget möter inget laga hinder.

Förelagget är beläget inom nederbärdsområdet nr 105 Niskan - Huvudälven.

Sökande till förvärringen är David Hugo Carlsson i Håkilda Skattegård.

Den drakt, som av förelagget kommer att tillskyndas bäddad, är avfallet på närslutne planterbara, därvid begränsningslinjen blivit avvägd till 1.4 meter över vanligt sommarravvattensstånd i närmaste delen av gamla avloppet och med ett tillagt fall på avståndet därifrån av 1:1.000, där ej markens naturliga lutning varit mindre, då detta lagts till grund för bestämningar av fallets storlek.

För att kunna till ändamålsenligt djup, eller 1.1 meter, avdika den inom begränsningslinjen belägna vidlända marken, hava bynemännen funnit nödigt föreslå arbetets utförande i överensstämmelse med närslutne förslag, som upprättats med hänsyn till framkommande

vattenmängd, markens avfall och påttning samt annat, som på en ändamåls-
enlig anordning av bortläggningen
kunna inverka.

Vattensamlingsområdena äro: för dike-
sträckan A-B 14 hektar, för dikesträckan
B-C 4.5 hektar och för dikesträckan B-D
7 hektar. De utförda beräkningarna visa
att de föreslagna fördimensionerna äro
fullt tillräckliga.

Angående den av företaget nyuppkomman-
de jordförbättringen, på haf varje särskild
ägarakt av bynsbönder med hänsyn
till jordens, av dess naturliga godhet och
beskaffenhet beroende, avrinningsförmåga ä-
passa dess värde påväl i sitt nuvarande
av vatten bevärade skick, som i fullt
bortlagt skick i enlighet med i orten gäng-
se gränser, varvid används här närstående
graderings tabell, Bil. litt. c. Dessa värden
samt skillnaden dem emellan, eller jord-
förbättringen, hava införts uti tillhö-
rande värderingslängd, Bil. litt. d., och
kostnadsfördelningslängd, Bil. litt. e.

Någon anledning till att uppdelade före-
taget uti avdelningar föreligger ej, utan
skall dessamma utgöra en samfällighet,
inom vilken kostnaderna för påväl
bortläggningen som för förbättringen
fördelas efter den uppskattade jordför-
bättringen och deltagningsskyldigheten
uträknad i procent, som finnes uti
kostnadsfördelningslängden införd.

Bidrag till vattendomsbolarnas organisation och verksamhet skall ej utgivas.

Besvär emot denna förvärring skola ingivas till Västerbygdens vattendomsbol i Wänersborg inom sextio (60) dagar från denna dag under iakttagande av bestämmelserna uti 11 Kap. 85 § vattenlagen.

Utkallet uti § 4 av förvärringsprotokollet har av styrelsen godkänts genom här nedan intagna bestämmelser.

Överig få styrelsen jämlikt föreskrifterna uti 10 Kap. 62 § vattenlagen, angående ifrågakommande försläggningsföreläggningar bestämma:

1^o att dikespräckarna A-B-C och B-D skola utföras täckta i överensstämmelse med påväl plankartan, å vilken deras lägen äro indragna med röda linjer, och med profildröjningarna och grävningsskiften, vilka angiva dimensionerna.

2^o att arbetet får påbörjas snarast möjligt och skall vara bragt till slut inom två (2) år efter denna dag.

3^o att kostnaden för dikenas ej anläggning är även framtida underhåll i överensstämmelse med tillhörande profildröjningar, skall av delägarna gemensamt gäldas efter den angifna val och en för sina ågor hämtad av företaget - i enlighet med de

av nyemännen bestämda grunder, vilka finnas i form av procenttal uti kostnadsfördelningslängden införda;

4^e att det skall å offentlig auktion, eller genom infordrande av anbud, utbjudas och överlämnas till utförande åt den ene av de två anbudsgivande, vilken skall stå till vederhäftighet en fullständig säkerhet för sitt åtagande och med vilken kontrakt skall uppkallas i enlighet med bestämmelserna uti detta villkorsbete;

5^e att arbetet skall utföras å tid, då ingen skada sker å växande gröda;

6^e att nödiga reparationer skola göras förvarshållande av företagets arbetsstyrke verkställas;

7^e att, innan entreprenör får publicera för utfört arbete, dessomman skall godkännas av stadens landbruksingeniör;

och 8^e att förvärringskostnaden skall av delägarna gemensamt gäldas så, som här ovan sagts, men att av påskandena förskjutas.

Härnäs den 17 november 1934.

På företagets vägnar:

Hjalmar Skörmvall.

Stadens landbruksingeniör.

Överlämnande gode män:

Carl Carlsson. Anders Svensson.

Graderings tabell.

Föl. till c.

0.9	0.8	0.7	0.6	0.5	0.4	0.3	0.2	0.1	0.0
0.19	0.18	0.17	0.16	0.15	0.14	0.14	0.13	0.12	0.12

Sihespräckan A-B-C:

0+50	4.70	4.51	4.33	4.16	4.00	3.85	3.71	3.57	3.44	3.32	3.20
0+85	4.85	4.66	4.48	4.31	4.15	4.00	3.86	3.72	3.59	3.47	3.35
1	5.10	4.91	4.73	4.56	4.40	4.25	4.11	3.97	3.84	3.72	3.60
1+30	5.25	5.06	4.88	4.71	4.55	4.40	4.26	4.12	3.99	3.87	3.75
1+50	5.60	5.41	5.23	5.06	4.90	4.75	4.61	4.47	4.34	4.22	4.10
2	5.85	5.66	5.48	5.31	5.15	5.00	4.86	4.72	4.59	4.47	4.35
2+38	6.05	5.86	5.68	5.51	5.35	5.20	5.06	4.92	4.79	4.67	4.55
2+50	6.10	5.91	5.73	5.56	5.40	5.25	5.11	4.97	4.84	4.72	4.60
3	6.35	6.16	5.98	5.81	5.65	5.50	5.36	5.22	5.09	4.97	4.85
3+40	6.65	6.46	6.28	6.11	5.95	5.80	5.66	5.52	5.39	5.27	5.15

Sihespräckan B-D:

4	5.25	5.06	4.88	4.71	4.55	4.40	4.26	4.12	3.99	3.87	3.75
4+50	5.40	5.21	5.03	4.86	4.70	4.55	4.41	4.27	4.14	4.02	3.90
4+80	5.50	5.31	5.13	4.96	4.80	4.65	4.51	4.37	4.24	4.12	4.00
4+88	5.55	5.36	5.18	5.01	4.85	4.70	4.56	4.42	4.29	4.17	4.05

Socken, by och hemman	Registreringsnummer	Littera å kartan	Hemmanstal	Ägofigursnummer	Delägares namn, hemvist m. m. samt ägobeskrivning.
1	2	3	4	5	6
<u>Låbila pr:</u> Härkila Skatteq.	22	F	1/4	1	Johan Håkansson åker, m. grå lera
				2	d: d:
				3	d: d:
				4	d: d:
				5	d: d:
				6	d: d:
				7	d: d:
					<u>Samma</u>
Härkila Skatteq.	23	B	1/4	8	David Hugo Carlsson åker, m. grå lera
				9	d: d:
				10	d: d:
				11	d: d:
				12	d: d:
				13	d: d:
				14	d: d:
					<u>Samma</u>
Härkila Skatteq.	24	C	1/4	15	Karl Andersson åker, m. grå lera
				16	d: d:
				17	lund, d:
					<u>Samma</u>
					<u>Tampediament:</u>
				18	byväg
					<u>Sammandrag:</u>
Härkila Skatteq.	22	F	1/4	1-7	Johan Håkansson
D:	23	B	1/4	8-14	David Hugo Carlsson
D:	24	C	1/4	15-17	Karl Andersson
					<u>Samma</u>

[illegible]

1	2	3	4	5	6
17 november 1934.					
På Jämsbäckss ägor:					
Hjalmar Grönvall					
Stads landskötsingenjör.					
Biträdande gode män:					
Carl Carlsson					
Jules Svensson.					

Kostnadsförslag

Dyrtis = 5.- kr.

Läge pålkr.	Längd i m.	Arbete och jordmån	Antal	å Kr.	Kostnad		Summa	
					Kr.	För.	Kr.	För.
1	2	3	4	5	6		7	
0-1+30	130	<u>Dikessträckan A-B-C:</u>						
		grävning i lera för täckst dike b. m.	130	0.20	26	-		
		förens läggning och jordens återfyllning b. m.	130	0.10	13	-		
		7"- tegelrör med transport- kostnad sk.	415	$\frac{375}{1000}$	155	63		
1+30-3+40	210	grävning för täckst dike b. m.	210	0.18	37	80		
		förens läggning och jordens återfyllning b. m.	210	0.07	14	70		
		5"- tegelrör med transport- kostnad sk.	655	$\frac{215}{1000}$	140	82		
		öga, anl. fisking sk.	1		15	-		
0 1+30+3+40		blunn, f= sk.	2	25.-	50	-	452	95
		Tillägges för oförutredda fall, arbetets tillsyn, m. m., c:a 10 % av förstående					47	05
		<u>Ja Kronor</u>					500	-
4-4+88	88	<u>Dikessträckan B-D:</u>						
		grävning i lera för täckst dike b. m.	88	0.20	17	60		
		förens läggning och jord- ens återfyllning b. m.	88	0.10	8	80		
		6"- tegelrör med frakt sk.	275	$\frac{300}{1000}$	82	50		
4+88		blunn, anl. fisking			25	-	133	90
		Tillägges för oförutredda fall, m. m., c:a 12 % av förstående					16	10
		<u>Ja Kronor</u>					150	-

1	2	3	4	5	6	7
		<u>Tammandraag:</u>				
		Siheskräskan A-B-C				500 -
		De B-D				150 -
		<u>Tamma Kronor</u>				650 -
		Halmstad i oktober 1934.				
		Hjalmar Grönvall.				
		Halmstad laubbarksingenior.				

Pöl. litt. p.

Kostnadsfördelningstäckning.

Isken, hemman och lägenhet	Likh. ä Kartan	Reg. nr.	Ägares namn.
<u>Låbils isken</u>			
Härkila Skatteq.	A	2 ²	Johan Håkansson
D:	B	2 ³	David Hugo Carlsson
D:	C	2 ⁴	Karl Andersson
			<u>Summa</u>

Öppningslista

Läge	Längd	Djup	Bottn brett	Öpp- brett	Lids- lutning	Anm.
1	2	3	4	5	6	7
		Dikessträckan				<u>A-B-C:</u>
0	-	1.00	7"- tegelrör			Öga.
0+50	50	1.40				
1	50	1.30				
1+30	30	1.20				Brunn.
1+50	20	1.35	5"- tegelrör			
2	50	1.35				
2+38	38	1.30				
2+50	12	1.30				
3	50	1.35				
3+40	40	1.25				Brunn; Fykt. = 6.06 m.
		Dikessträckan				<u>B-D:</u>
4	-	1.20	6"- tegelrör			Brunn;
4+50	50	1.35				
4+88	38	1.35				Brunn; Fykt. = 5.10 m.
Hållstad i november 1934.						
Hjalmar Öförmvall.						
Förstämde 23 Lids avskrift						
vidimus						
ex officio						
G. Chalmers						

Ansöknings.

Genom Kungl. Maj:ts nådiga brev
den 9 augusti 19³⁵ fastställd till
efterrättelse vid arbetets utförande.

Stockholm den 27 augusti 19³⁵

På KUNGL. LANTBRUKSSTYRELSENS vägnar
ALBERT SMITH

DIARIE Nr 22223

K. LANTBRUKSSTYRELSEN

9 OKT. 1935

Handlingar,
angående förläggning av mark
till


Härkila Skattegårdar

och Lätala socken, Marks härad

och
Slasborgs län

upprättade för förkande av platsbidrag.

Oversiktskarta.

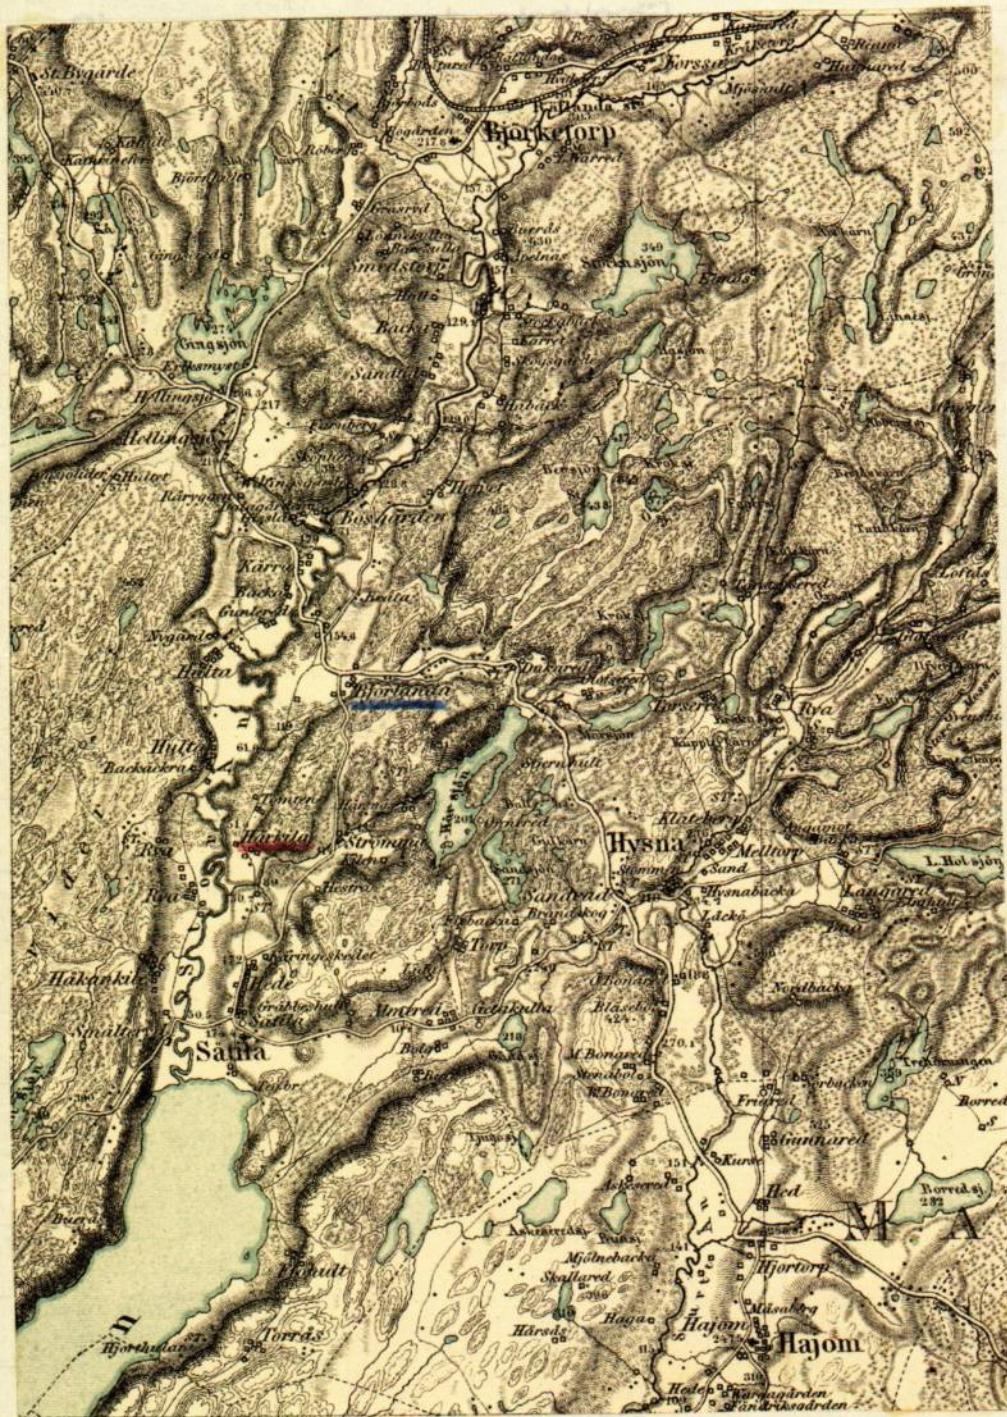

Spala = 1:10000.

Med anledning därav att
 intressenterna uti det för-
 retag, som avser förlägg-
 ning av mark till Håkile
 Skattegård, uti Sätilla pro-
 sten, Marks härad och
 Ålundsås län, önska komma
 i åtnjutande av statsbi-
 drag till statens ardirektings-
 anslag till företags be-
 främjande, på underteck-
 nad, Lantbruksingenjör,
 efter under år 1934 hand-
 lagd som enligt vattenla-
 gen avgiva följande av
 plan- och profilritningar
 samt andra handlingar
 åtföljda förslag och

Beträffande:

a) Ardirektionsområdets beskaffenhet m.m.:
 Företaget är beläget c:a 4 km norr om
 Sätilla sockens kyrka.

Området, som skall förläggas, består
 av 3,68 hektar åker, vars nuvarande värde är
 2.650,50 kronor och vars skivande värde utgör
 3.680.- kronor. I bild på avlapp är marker
 sur och kan ej täckdikas.

Jordmånad består av mynn på lera
 och är av god beskaffenhet.

Statsbidrag sökes till hela företaget.

b) Vattensamlingsområde, ardirektion m.m.:
 Redogörelse för vattensamlingsområdet

och bestämmelser för arbetets utförande
sterpmens och symmännens utlåtande, se laga
symehandlingarne, Bil. IV.

c) Laga hinder emot företagets utförande
föreligger ej, då bevis emot förrätt-
ningen ej anförts, varom diariibevis när-
slutes, Bil. III.

d) Arbetsplan:

Arbetet kan slutföras på ett år.

e) Med statsmedel understött företag
finnes närmast vid Björlanda.

f) Förförbättringens värde genom tur-
läggnngen utgör 1.029,50 kronor och kostna-
den för grävningen, m. m., belöper sig till
650.- kronor, varhelt kommunala förrättnings-
kostnaderna med 277,31 kronor, eller tilsam-
mans 927,31 kronor.

Den relativa kostnaden utgör så-
lunda 0.90 kronor.

Enligt gällande bestämmelser har
till företaget utgått 46,50 % av kostnaderna
i statsbidrag, eller 430.- kronor.

g) Detta betänkande åtföljande hand-
lingar, m. m., utgöras av:

1^o Ett band handlingar, innehållande
förutlön, detta betänkande

a) en rikshäktad översiktsskatta;

b) kostnadsförslag, Bil. I;

c) svodesskrifning, Bil. II;

d) diariibevis, Bil. III.

e) vidimerad avskrift av laga sym-
handlingarne, Bil. IV;

2^o Räkningar på 2 blad.

5-

Förord: Då företaget utförande är nö-
digt och medför en relativt stor vinst,
får jag i underdänighet hemställa
att största möjliga stats-
bidrag för statens avdik-
ningsskatt m.ä. beviljas
sitt fullständiga avkastning
sitt Håkila Skattegård,
och Sältila socken, Backs
Län och Ålvsborgs län.

Helsingfors i april 1935-

Hjalmar Grönwall.

Del. I.

Kostnadsförslag:A. vattenavledning och skivning:

ent. laga bygghandlingarnas

Kostnadsförslag

Kr. 650,-

B. förrätkningskostnader:

för laga byggeförrätkningar — Kr. 194,73

för belänsandet, m. m. — " 82,58 277,31Summa kronor 927,31

Hälsnad i april 1936-

Hjalmar Grönvall

Vid arbetsplanens förtärlighet för kostnaden
 för förtärlighet förtecknat en 927 kronor 31 öre.

Stockholm den 27 augusti 1935.

Förhåll. Lantbruksstyrelsens lagman

Albert Smith.

Bil. II.

Arvodesräkning.

Betänkan del: 6 sid. à 3 kr.	Kr. 18.-
2 st. ² översikts kartor à 4 "	" 8.-
Avskrift av alla handlingar: 35 sid. à 0.55	" 19.25-
Kopia av plankarta à ² var	" 12.13
D ^o av profiler ö sekt. à ² var	" 4.20
Inbindning	" 3.-
Beräkningar	" 3.-
Uppsättande av anteckningar i skrivelser	" 9.-
Expedition	" 6.-

Summa Kronor 82.58

Bet. gen. pf., som Kvitteras

Halmstad den 30 april 1935

Hjalmar Grönvall

Diariibevís.

Sæitt hér fórt diariinn utvísar, hafa þessár icke upfóts² över en, enligt upp-
gift, af landbruksingenjör²en Hjalmar
Grönvall handlagd, den 17 november
1934 avslutad byggnads²förordning² rörande
loerläggn²ing af mark, liichörande H²är-
Pila Skattegård²en i P²äila sock²en af
Klost²ers län. bebygg²as

Vän²ersborg i Väst²erbygdens vatten-
domstols Kansli den 23 januari 1935.

Nils Viklund
Vattenrättspektator.

Förstämne 8 Sidor avskriften
vidröras
Hj. Grönvall

Stämpel en Krona 25 öre.

Vidröras re affris:
Olof Eriksson

97/35

Godk. 15/10 1935

22224
K. LANTBRUKSSTYRELSEN
9 OKT. 1935

R A P P O R T

över verkställd avsyning av torrlägningsföretag enligt förordnande av Kungl. Lantbruksstyrelsen den 8 juni 1935 angående det företag för torrläggning av mark till

HÄRKILA SKATTEGÅRDEN

i Sätila socken av Älvsborgs län.

Arbetsplan jämte ansökningshandlingar för sökande av bidrag från statens avdikningsanslag hava ingivits till Kungl. Lantbruksstyrelsen.

Avsyningen av företaget verkställdes av förste assistenten Erik Arosenius den 6 juni 1935. Företaget befanns därvid i dess helhet vara utfört i överensstämmelse med det upprättade förslaget och föreslås till godkännande.

Halmstad den 20 juni 1935.


Statens lantbruksingenjör.