



**Akt nr:**

**P-E1a-0705**

**\*AU\$P-E1a-0705\***

gr. 294

452  
37

P 5\*0705

DIARIE Nr 17138

K. LANTBRUKSSTYRELSEN

8 OKT. 1937

# KONTRAKT.

Sedan Kungl. Maj:t den 30 juni 1937 för  
förstoring och rätning av Bredängsån för torrläggning av mark, till-  
hörande hemmanen Åsaka Jutegården, Olofstorp m.fl. i Väne-Åsaka och  
Norra Björke socknar av  
ÄLVSBORGS LÄN

5 rikw. i h. handl

under föreskrift, dels att understödstagare skall vara skyldig underkasta sig den granskning från Riksdagens revisorers sida rörande statsunderstödet användning, som Kungl. Maj:t kan komma att föreskriva, dels ock att vid sådana betongarbeten, som kunna ifrågakomma vid företaget, material av inhemsk tillverkning bör användas, då icke särskilda omständigheter till annat föranleda, beviljat dels ett lån av tvåtusensexhundra (2.600) kronor att utgå från *statens avdikningslånefond* och dels ett *statsbidrag* utan återbetalningsskyldighet av tvåtusensjuhundratrettio (2.730) kronor att utgå från *statens avdikningsanslag*, ävensom fastställt en av statens lantbruksingenjör C.B. Carlson vid syneförrättning år 1936 upprättad arbetsplan med därtill hörande kostnadsförslag, ha ~~va~~ undertecknade, som av vederbörande intressenter utsetts till styrelse ~~förtroende~~ man för företaget, med Kungl. Lantbruksstyrelsen, å Kungl. Maj:ts och Kronans vägnar, avslutat följande kontrakt, varigenom ~~jag~~ vi för egen del samt å vederbörande intressenters i företaget vägnar åtaga och förbinda oss mig.

1:o) att utföra företaget i noggrann överensstämmelse med den av Kungl. Maj:t fastställda arbetsplanen med de eventuella ändringar däri, varom vederbörande myndighet må efter framställning besluta,  
att fullborda arbetet till den 1 september 1938,

att vid företagets utförande iakttaga de föreskrifter, som av Kungl. Maj:t eller Lantbruksstyrelsen må hava meddelats,

att bestrida vad utöver beviljade statsmedel kan erfordras för företagets fullbordande,

att gälda vederbörande förrättningsman tillkommande gottgörelse enligt taxa även i fråga om av Lantbruksstyrelsen beordrad avsyning av företaget,

att, när sådant av Lantbruksstyrelsen påfordras, förete behörigen verifierade räkenskaper för företaget ävensom att, därest det skulle visa sig, att torrlägningskostnad, varför statsmedel beviljats, beräknats till högre belopp än den verkliga kostnaden, vidkännas motsvarande minskning av lånet och statsbidraget,

att underhålla det utförda arbetet intill dess sådan underhållsskyldighet kan varda andra i laga ordning ålagd eller vederbörande från underhållsskyldigheten befriats, samt

att vid arbetets utförande ävensom i fråga om underhållsskyldighetens fullgörande underkasta <sup>OSS</sup>~~ing~~ Lantbruksstyrelsens inseende och kontroll;

2:o) att för tjänsteman, som av Lantbruksstyrelsen eller Väg- och Vattenbyggnadsstyrelsen förordnas att verkställa besiktning eller avsyning av arbetet eller inspektion av underhållsarbetet, tillhandahålla den för företaget fastställda arbetsplanen med därtill hörande handlingar och ritningar;

3:o) att i händelse avvikelse utan därtill i vederbörlig ordning erhållet tillstånd skett från den fastställda arbetsplanen, eller arbetet icke blivit fullbordat inom därför bestämd tid och Lantbruksstyrelsen ej heller meddelat anstånd med dess utförande, eller Kungl. Statskontoret skulle finna den säkerhet, som blivit ställd för till Statskontoret avgiven skuldförbindelse angående lånets återbetalning, icke vidare nöjaktig, och ny säkerhet, som av Statskontoret godkännes, icke varder inom bestämd tid avlämnad, eller den bestämda annuiteten icke varder i behörig tid erlagd, låta det ankomma på Kungl. Maj:t att inställa all vidare utbetalning av statsmedel samt att återfordra vad därav uppburits, beträffande lånet dock endast därest icke beslut om detsammas återbetalning och fördelning blivit meddelat, att inom viss angiven tid på en gång eller efter hand inbetalas till Statskontoret, ävensom att å sålunda lyftade och återburna medel erlagga fem procent årlig ränta från lyftningsdagen till dess återbetalning sker;

4:o) att ifråga om tid för lyftande av statsmedlen i mån av arbetets fortgång låta gälla vad Lantbruksstyrelsen därutinnan bestämmer, och skall, därest icke Kungl. Maj:t med avseende å särskilda förhållanden prövar skäligt annorlunda förordna, någon del av statsmedlen innestå i Statskontoret intill dess arbetet blivit vederbörligen avsynat och av Lantbruksstyrelsen godkänt;

5:o) att vid avslutandet av detta kontrakt för förvaring i Lantbruksstyrelsens arkiv till Styrelsen överlämna bestyrkt avskrift och kopia av de till den fastställda arbetsplanen hörande handlingar och ritningar, ävensom att, innan sista delen av statsmedlen lyftes, till Lantbruksstyrelsen överlämna fullständig beskrivning jämte ritning över sådan avvikelse från den fastställda planen, vartill vederbörligt tillstånd meddelats;

6:o) att bestrida eller gottgöra alla kostnader av vad beskaffenhet de vara må, som i följd av erhållna statsmedel föranledas för Statskontoret;

7:o) att för fullgörande av detta kontrakt ävensom, därest mot kontraktet brytes, för återbäring av lyftade statsmedel jämte därå upplupen ränta, ställa sådan säkerhet, som av Lantbruksstyrelsen godkännes;

8:o) att till Statskontoret avgiva med behörig borgen eller annan säkerhet försedd skuldförbindelse angående lånets återbetalning; samt

9:o) att fullgöra de övriga åtaganden, som enligt gällande författningar i ämnet åligga mottagare av ifrågavarande statsmedel.

Härav äro två lika lydande exemplar upprättade, av vilka vardera kontrahenten tagit ett.

Stora Persbo ..... den 25-9 ..... 1937.  
Helge Karlsson Olofstorp  
Loven Pettersson 3/8 mt Stora Persbo Asaka  
Gunnar Eriksson Pipas lanten Asaka

Att Helge Karlsson Olofstorp Loven Pettersson Persbo  
Gunnar Eriksson Pipas lanten Asaka

i bägges vår närvaro egenhändigt undertecknat förestående kontrakt, intyga:

J. Svensson  
Adress Skalltorp

Iven Svensson  
Adress Skalltorp

Med stöd av Kungl. brevet den 30 juni  
1937 antager Kungl. Lantbruksstyrelsen,  
å Kungl. Maj:ts och Kronans vägnar, detta  
kontrakt.

Stockholm den 14 oktober 1937.

På Kungl. Lantbruksstyrelsens vägnar



Vederbörandes uppmärksamhet fästes å bestämmelserna i 13 kap. 17 § vattenlagen, vari stadgas att, därest det framtida underhållet försummas, Konungens Befallningshavande eller annan myndighet Konungen bestämmer äger själv bota bristen på den försumliga bekostnad.

P 5•0705

DIARIE Nr 17138

K. LANTBRUKSSTYRELSEN

8 OKT. 1937

BREDÅNGSÅN

genom ägor hörande till hemmanen

Åsaka ~~Järnåsen~~ och Olofstorp i Väne-

Åsaka socken samt Persbo Stora och

Persbo Lilla i Norra Björke socken,

Älvsborgs län.

1936.

Avskrift:

Genom Kungl. Maj:ts nådiga brev den 30 juni 1937 fastställd till efterrättelse vid arbetets utförande. Stockholm den 2 augusti 1937.

På Kungl. Lantbruksstyrelsens vägnar:


Albert Smith.

Bestyrkes å tjänstens vägnar:

*W. H. M. H. H.*

500  
1000  
1000 500  
1000000  
100000

ÖVERSIKTSKARTA.

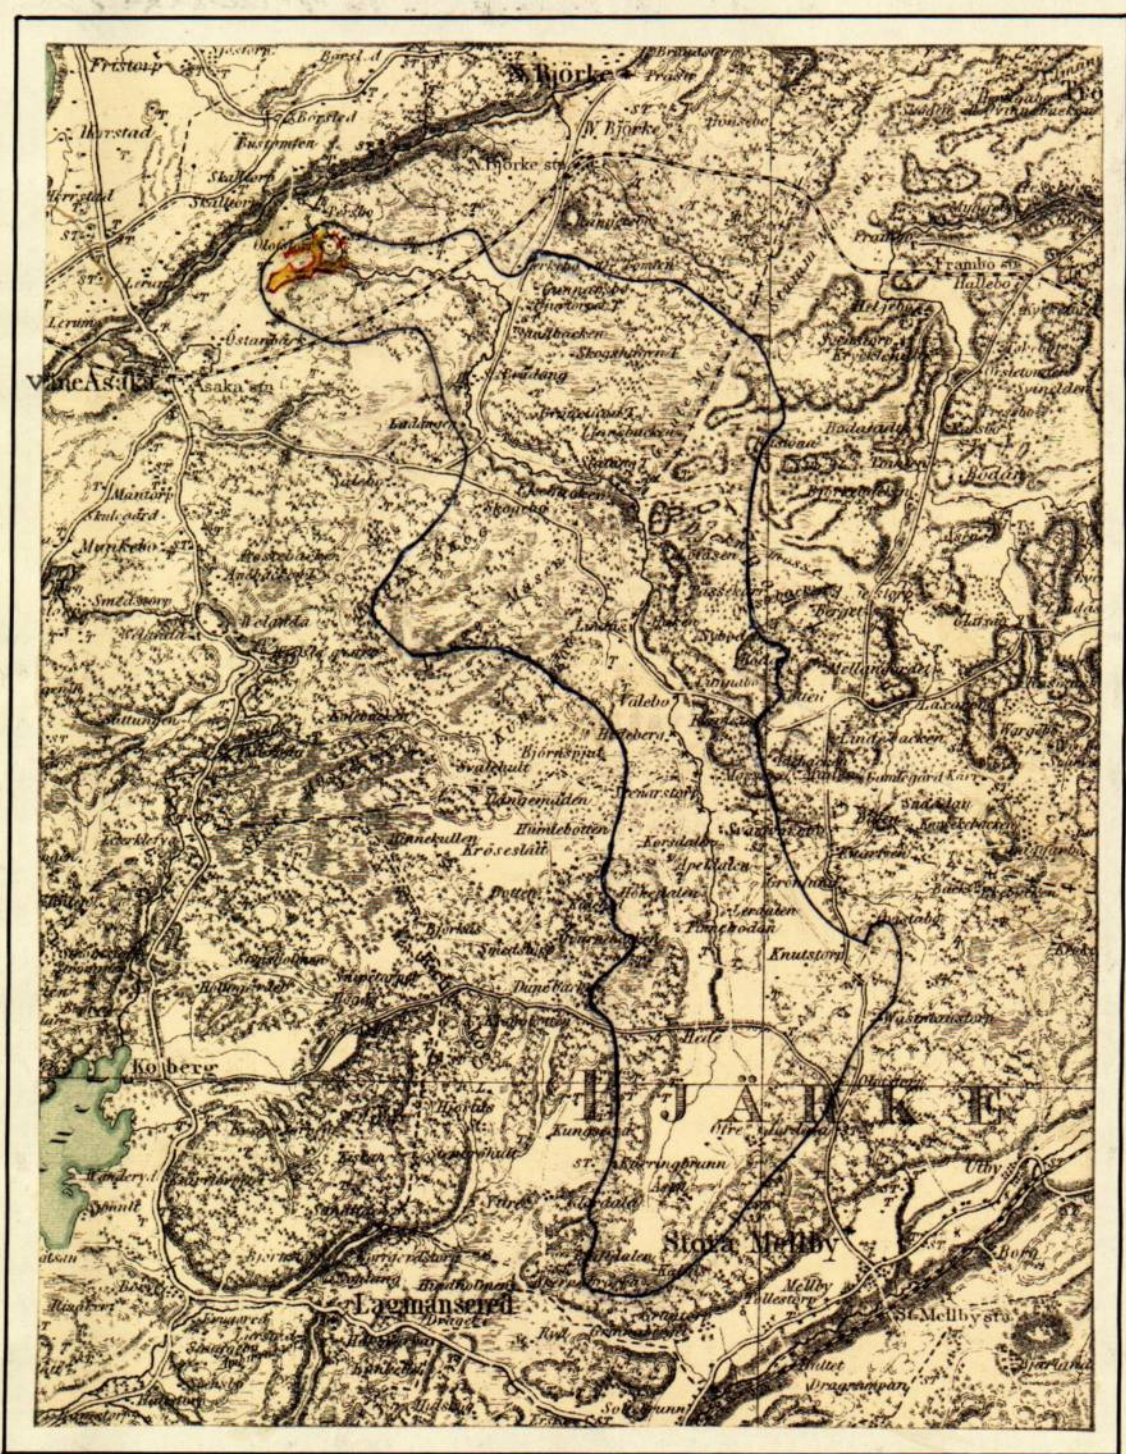

SKALA: 1:100000.

Avskrift:

Betänkande

ifråga om vidgning och djupning av BREDÅNGSÅN för torrläggning av mark hörande till hemmanen Åsaka och Olstorp i Väne-Åsaka socken samt Persbo Stora och Persbo Lilla i N:a Björke socken, Älvsborgs län, avgivet till frågan om företagets understödjande med bidrag och lån av statsmedel.

L ä g e: Förenämnda hemmans ägor äro belägna mellan 2 och 3 kilometer nordost ut från Väne-Åsaka kyrka och Åsaka station på banan Nossebro-Trollhättan. Å vidstående översiktskarta äro de områden, om vilkas bättre torrläggning är fråga, till läge och ungefärlig utsträckning utmärkta med gul färgbeteckning.

B e s k a f f e n h e t: Till övervägande del hävdas områdena ifråga såsom åker om än med svårighet på grund av esomoftast inträffande översvämningar och högt grundvatten i jorden, vilka olägenheter i första hand hava sin grund i otillräckliga dimensioner hos Bredängsån. Jordmånen består av 0,2-0,6 m. mylla på lerhaltig sand eller sandig lera.

A r e a l: Den av arbetena för åns förstoring i torrläggningshänseende berörda marken innefattar en areal av 15,285 hektar, av vilka 14,589 hektar utgöras av åker och 0,696 hektar av äng.

F ö r u n d e r s ö k n i n g o c h f ö r s l a g: Vid syneförrättning enligt vattenlagen har undersökning av avlopp och mark ägt rum, förslag till avloppets förstoring uppgjorts, båtnad och kostnad beräknats samt deltagningsskyldigheten i kostnaderna för företaget reglerats. Mot förrättningen eller därvid meddelat utlåtande hava besvär ej anförts, såsom

framgår av närslutet diariibevís.

V a t t e n a v l e d n i n g: Års nederbördsområde och till avrinning kommande vattenmängder samt övriga faktorer, å vilka förslaget till förstoringen vilar, äro angivna i förenämnda utlåtande. Dimensioner och lutningar hava utmärkts å profil- och sektionsritningarna öfver vattendraget.

B å t n a d: Genom arbetena för års förstoring har båtnaden för den i torrlägningshänseende berörda marken uppskattats till ett värde av 5465:50 kronor.

K o s t n a d: Kostnaden för arbetena har beräknats till 4930:- kronor.

Kostnaden för syneförrättningen och utredningen om statsunderstödet uppgår till sammanlagt 672:09 kronor. Samtliga kostnader belöpa sig sålunda till 5602:09 kronor.

S t a t s u n d e r s t ö d: Förhållandet mellan kostnad och båtnad d.v.s.  $\frac{5602:09}{5465:50}$  leder till relativtalet 1,02. Emellertid måste trots omständigheten att kostnaderna, av vilka förrättnings- och utredningskostnaderna på grund av särdeles svåra undersökningsförhållanden blivit osedvanligt höga, något om än obetydligt överstiger båtnaden, företaget betraktas såsom synnerligen betydelsefullt för kronoegendomen Olstorp liksom ock för Persbo Stora, vilka fastigheter ingå med avsevärd del av åkerjorden, ~~vixken~~ till stor del översvämmad en å två gånger om året. Med den vid beräkning av bidrag från avdikningsanslaget tillämpade normen skulle företaget kunna understödjas med bidrag från nämnda anslag

till belopp, svarande mot hälften av markens båtnadsvärde d.v.s. i jämnat tal 2730:- kronor. Båtnadsvärdet för ovannämnda fastigheter Olstorp<sup>1</sup> och Persbo Stora<sup>2</sup> l, vilkas arrendator resp. ägare jämväl söka lån från avdikningslånefonden, utgör tillhopa 5216:70 kronor och skulle det ifrågasatta lånet kunna motsvara hälften av detta belopp, d.v.s. i jämnat tal 2600:- kronor.

A r b e t s t i d: Enligt utlåtandet från syneförrättningen böra arbetena, vilka enligt inhämtad uppgift redan skulle vara påbörjade, vara bragta till slut senast vid 1938 års utgång.

H a n d l i n g a r m.m.: Betänkandet åtföljes av: Översiktskarta, kostnadssammandrag, förteckning över lånesökandenas fastigheter, handling, utvisande tillstånd för arrendatorn av Olstorp att söka lån, diariibevis, avskrift av syneförrättningshandlingar, arvodesräkningar samt kopia av ritningar i fem blad. Göteborg den 15 april 1937.

C.B. Carlson.

Kostnadssammandrag.

|                                                                         |              |                                |
|-------------------------------------------------------------------------|--------------|--------------------------------|
| 1/ Vattenavledningen, enligt vid syneförrättningen verkställd beräkning | kronor       | 4790:- x/<br><del>4930:-</del> |
| 2/ Syneförrättningen, enligt räkning                                    | "            | 570:47                         |
| 3/ Utredning om statsunderstöd, enligt räkning                          | "            | <u>101:62</u>                  |
|                                                                         |              | 5462:09                        |
|                                                                         | Summa kronor | <u><del>5602:09</del></u>      |

Göteborg den 15 april 1937.

C.B. Carlson.

x/ Minskningen vidtagen av Kungl. Lantbruksstyrelsen.

### Förteckning

Över fastigheter och deras ägare, till vilkas anpart i kostnaderna för  
vidgning och djupning av BREDÅNGSÅN för torrläggning av mark hörande  
till hemmanen Åsaka och Olstorp i Väne-Åsaka socken samt Persbo Stora  
och Persbo Lilla i N:a Björke socken, Älvsborgs län, lån från statens  
avdikningslånefond sökes:

|              |                   |         |                                         |
|--------------|-------------------|---------|-----------------------------------------|
| Olstorp      | <sup>1</sup><br>1 | 1 mtl.  | ägare: Staten, arr.: Kristina Karlsson, |
| Persbo Stora | <sup>2</sup><br>1 | 3/8 " " | : Sven Pettersson.                      |

Göteborg den 15 april 1937.

C.B. Carlson.


Vid arbetsplanens fastställande har kostnaden för företaget  
beräknats till 5462 kronor 9 öre, varav å låntagarnas andel 5213 kronor  
56 öre.

Stockholm den 2 augusti 1937.

På Kungl. Lantbruksstyrelsens vägnar:

Albert Smith.

Bestyrkes å tjänstens vägnar:

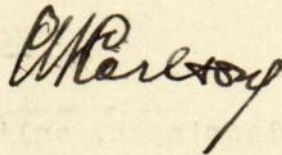

Avskrift:

Protokoll vid syneförrättning ifråga om vidgning och fördjupning av Bredängsån för torrläggning av mark hörande till hemmanen Åsaka Jutegården och Olofstorp i Väne-Åsaka socken samt till Stora Persbo och Lilla Persbo i Norra Björke socken.

§ 1.

Den 2 september 1936 i Olofstorp.

Närvarande: lantbruksingenjören C.B. Carlson, förrättningsman;

Georg A. Stridsberg i Munkebo och

Gunnar A. Rolander i St. Bredäng, godemän;

Sven Pettersson, ägare till 3/8 mtl. Stora Persbo,

Kristina Karlsson, arrendator av 1 " Olofstorp, sökande till företaget samt

Jordbrukskonsulenten Hans Djurberg i Vänersborg i egenskap av ombud, enligt fullmakt, för Domänintendenten Carl Faust.

Länsjägmästaren Karl F. Mellquist såsom ombud, enligt fullmakter, för

|                    |   |            |     |                    |
|--------------------|---|------------|-----|--------------------|
| Essie Boëthius     | } | ägare till | 3/8 | mtl. Lilla Persbo. |
| Marta Lindblom och |   |            |     |                    |
| Karin Norberg      |   |            |     |                    |

Gunnar Eriksson, " " lög. Piparetomten under Åsaka Juteg.,

Janne Svensson, " " 1/8 mtl. Skalltorp

Efter verkställda förundersökningar upprättade profil- och sektionsritningar över den sträcka av Bredängsån, om vars förstoring var

fråga, jämte nivåkarta över den mark, som i torrlägningshänseende befunnits röna inflytande av en sänkning av vattenstånden i nämnda sträcka, företeddes.

Sökanden Kristina Karlsson gav sin son Helge Karlsson i uppdrag att föra talan för hennes vidkommande.

Såväl Helge Karlsson som Sven Pettersson förklarade att de önskade åsträckan ifråga vidgad och djupad i sådan omfattning att trygghet mot översvämning för och möjlighet till ändamålsenlig torrläggning av marken till Olofstorp och Stora Persbo kunde ernås samt reglering av deltagandet i kostnaderna för dessa arbeten.

De inom ägor till Olofstorp jämväl undersökta tilloppen till ån förklarade Helge Karlsson att arrendatorn av egendomen hade för avsikt att fördjupa samt medelst rörledningar omvandla till täckta avlopp och hade icke anspråk på dessa arbetens indragande i dem, som avsågo sprängning och grävning i Bredängsån. Tilloppen ifråga hade i viss utsträckning redan varit föremål för omnämnda arbete.

Ombudet för ägarne till Lilla Persbo, länsjägmästaren Mellquist, sade sig förmena att någon nämnvärd eller praktisk nytta icke kunde uppstå för fastigheten ifråga enär de vattendränkta områdena inom denna hade obetydlig utsträckning och lämpligen kunde användas till bete, för vilken kulturform översvämning hade föga betydelse. Något deltagande i åsänkningsarbetena kunde därför icke anses påkallat för denna fastighets vidkommande.

Sökanden Pettersson ävensom Helge Karlsson höllo dock före att båtnad måste uppstå jämväl för marken till Lilla Persbo och krävde deltagande i kostnaderna jämväl för denna mrk. som för närvarande dock utnyttjades såsom åker, till vilken uppfattning jordbrukskonsulenten Djurberg anslöt sig.

Samtliga sakägare och ombud förklarade att de icke hade anspråk på ersättning för upplåtelse av mark till åns vidgning under det att dylikt anspråk ställdes från länsjägmästaren Mellquist sida beträffande intrång genom upplag av uppsprängt berg och uppgrävd jord i den mån uppläggning ej kunde ske med mindre skada uppstode på ågorna till Lilla Persbo. I anledning av detta yrkande ställdes enahanda anspråk från övriga sakägare och ombud.

Vattendraget och marken utmed samma blevo föremål för besiktning och marken jämväl för undersökning, varefter tillkännagavs att sedan förslag till vattenavledningen blivit upprättat samt kostnad och båtnad beräknade resultatet av dessa åtgärder komme att föreläggas intressenterna vid sammanträde i Åsaka Storegården hos Karl Aug. Svensson därstädes den 10 september kl. 4,45 e.m.

C.B. Carlson.

Georg A. Stridsberg,

Gunnar A. Rolander.

§ 2.

Den 22 oktober 1936 i Åsaka Storegården.

Närvarande: förestående synemän och följande sakägare och ombud:

Gunnar Eriksson i Åsaka Jutegården,

Helge Karlsson i Olofstorp,

Domänintendenten Carl Faust i Vänersborg.

Länsjägmästaren Karl F. Mellquist, Borås.

Sven Pettersson i Stora Persbo.

Förslag till vattenavledningen vart företett utan att erinran framställdes.

På förekommen anledning förklarade länsjägmästaren Mellquist att han för sina huvudmäns vidkommande avsåg anspråken på ersättning för intrånget genom upplagen från sprängnings- och schaktningsarbetena, vid vilket förhållande övriga sakägare jämväl avstodo från sina anspråk i detta hänseende.

Efter prövning av förekomna frågor vart utlåtande i ärendet meddelat och till utlåtandet hörande uppskattningslängd framlagd.

Att förvara företaget rörande handlingar och ritningar utsågs arrendatorn av Olofstorp pr Åsaka.

Samtliga delägare och ombud förklarade sig vara ense därom att omedelbart välja styrelse för företaget och utsågo till ledamöter: Helge Karlsson i Olofstorp, Sven Pettersson i Stora Persbo samt Gunnar Eriksson i Åsaka Jutegården, med Helge Karlsson såsom sammankallande.

Förrättningen förklarades härefter avslutad.

Dag som ovan

C. B. Carlson,

Georg A. Stridsberg.

Gunnar A. Rolander.

### R e s o l u t i o n.

Med stöd av 10 kapitlet 32 och 33 §§ Vattenlagen varder lantbruksingeniören i Göteborgs och Bohus län samt Älvsborgs läns norra del härmed förordnad att i inneliggande ansökan omförmälda förrättning i laga ordning verkställa.

Denna resolution översändes till förrättningsmanne, som bör över emottagandet hit insända bevis. Vänersborg i landskansliet den 22 juli 1935. På Länsstyrelsens vägnar:

Herman Lindkrantz,

Knut Sandelin.

---

Till domänintendenten i Älvsborgs län.

#### Angående torrläggning av mark tillhörande kronoegendomen Olovstorp nr 1.

Med anledning av därom gjord framställning, varöver Ni i skrivelse den 23 maj 1935 avgivit utlåtande, har Kungl. domänstyrelsen prövat gott bemyndiga arrendatorn av kronoegendomen 1 mantal Olovstorp nr 1 i Väne-Åsaka socken, Kristina Karlsson, att för kronans räkning i vederbörlig ordning till Kungl. Maj:ts Befallningshavande i länet göra framställning om syneförrättning enligt vattenlagen för prövning av frågan om anordnande av torrläggning vid egendomen.

Detta får styrelsen meddela Eder till kännedom, och torde Ni vilja giva arrendatorn besked om styrelsens förenämnda beslut. Stockholm den 19 juni 1935.

G. Kuylenstierna

/ Eric Schelin.

---

Till Konungens Befallningshavande uti Älvsborgs län.

Undertecknade få härmed vördsamt anhålla om förordnande för behörig förrättningsman att, jämlikt 10 kap. vattenlagen, verkställa förrättning för uppgörande av förslag till torrläggning av vattenskadade marker tillhörande hemmanen Olofstorp samt Lilla och Stora Persbo i Väne-Åsaka och Norra Björke socknar av Älvsborgs län.

Företaget förmenas beröra följande fastigheter med nedan angivna ägare:

1 mantal Olofstorp nr 1 i Väne-Åsaka socken, ägare Kungl. Maj:t och kronan, arrendator Kristina Karlsson.

St. Persbo i Norra Björke socken, ägare Sven Pettersson.

Lilla Persbo i Norra Björke socken, ägare Bahrman's arvingar, arrendator Karl Johansson.

Olofstorp pr Åsaka den 12 - 7 -1935.

Arrendator av kronoegendomen Olofstorp enl. medgivande av Kungl. domänstyrelsen den

Ägare av 1/2 mantal St. Persbo.

Kristina Karlsson.

Sven Pettersson.

---

Kungörelse.

I avseende till företag med syfte att medelst vidgning och fördjupning samt rätning av det vattendrag som leder genom ågor till Åsaka Jungtården och Olofstorp i Väne-Åsaka socken samt till Skalltorp, Stora Persbo och Lilla Persbo i Norra Björke socken bereda möjlighet till torrläggning av mark inom ågor till förenämnda hemman handlägges syneförrättning jämlikt 10 kap. vattenlagen vid sammanträde i arrendatorsbostaden i Olofstorp onsdagen den 2 september 1936 kl. 11 f.m., då ve-

derbörande sakägare hava att utföra sin talan. Göteborg den 11 augusti

1936. C.B. Carlson.  
Lantbruksingeniör.

Kungörelsen utsänd till Pastorsämbetena i Väne-Åsaka och Norra  
Björke församlingar den 11 augusti samt införd i Älvsborgs läns Annonss-  
blad den 18 augusti, varjämte underrättelse om tid och plats för sam-  
manträdet avlämnats å posten den 13 augusti 1936 till Länsstyrelsen i  
Älvsborgs län, Vänersborg, samt den 14 augusti 1936 till:

|                  |                    |                     |                     |
|------------------|--------------------|---------------------|---------------------|
| Lägenhetsägaren  | Gunnar Eriksson,   | Piparetomten,       | <u>Åsaka.</u>       |
| Fru              | Kristina Karlsson, | Olofstorp,          | "                   |
| Ingeniör         | Axel Björkenstam,  | Trollgatan 2,       | <u>Trollhättan.</u> |
| Lantbrukaren     | Janne Svensson,    | Skalltorp,          | <u>Åsaka.</u>       |
| "                | Sven Pettersson,   | St. Persbo,         | "                   |
| Professorskan    | Essie Boethius,    | Sysslomannagatan 9, | <u>Uppsala.</u>     |
| "                | Märta Lindblom,    |                     | <u>Lund.</u>        |
| Fröken           | Karin Norberg,     | Valhalla,           | <u>Västerås.</u>    |
| Arrendatorn      | Karl Johansson,    | Lilla Persbo,       | <u>Åsaka.</u>       |
| Domänintendenten | Carl Faust,        |                     | <u>Vänersborg.</u>  |

betygar: C.B. Carlson.

---

Fullmakt

för jordbrukskonsulenten Hans Djurberg i Vänersborg att vid sammanträ-  
de i Olofstorp i Väne-Åsaka socken den 2 sept. 1936 rörande företag  
avseende utvidgning och fördjupning av vattenavlopp berörande bl.a.

kronoegendomarna Olofstorp och Åsaka Jutegården företräda Kungl. Maj:t  
och kronan och bevaka kronans rätt och bästa; hållande jag alltså för  
gilt, vad mitt ombud lagligen gör och låter. Vänersborg den 24 aug. 1936.

Carl Faust.

Domänintendenten Carl Faust egenhändiga namnteckning bevittna:

Hilding Hansson,

Bertil Jansson.

---

Fullmakt

för Länsjägmästaren Karl F. Mellquist eller den han i sitt ställe för-  
ordnar att vid syneförrättning angående vattenavledning från ågor till  
Åsaka Jutegården och Olofstorp i Väne-Åsaka socken samt till Skalltorp,  
Stora och Lilla Persbo i Norra Björke socken för min talan och bevaka  
min rätt, hållande jag för giltigt vad ombudet lagligen gör och låter i  
denna sak. Björkhagen, Insjön 16 Aug. 1936.

Essie Boëthius f. Sahlin.

Bevittnas:

Asta Lamm, Stockholm.

Thyra Quensel, Upsala.

---

Fullmakt

för Länsjägmästaren Karl F. Mellquist eller den han i sitt ställe för-  
ordnar att vid syneförrättning angående vattenavledning från ågor till  
Åsaka Jutegården och Olofstorp i Väne Åsaka socken samt till Skalltorp,  
Stora och Lilla Persbo i Norra Björke socken föra min talan och bevaka

min rätt, hållande jag för gillt vad ombudet lagligen gör och låter i denna sak.                      Lund den 24 aug. 1936.

Märta Lindblom.

Bevittnas:

Hulda Mattsson, Lund.

Erik Nilsén, Lund.

---

Fullmakt

för Länsjägmästaren Karl F. Mellquist eller den han i sitt ställe förordnar att vid syneförrättning angående vattenavledning från ägor till Åsaka Jutegården och Olofstorp i Väne-Åsaka socken samt till Skalltorp, Stora och Lilla Persbo i Norra Björke socken föra min talan och bevaka min rätt, hållande jag för gillt vad ombudet lagligen gör och låter i denna sak.                      Västerås den 26 aug. 1936.

Karin Norberg.

Bevittnas:

Anna-Lena Danielsson.

Sven Norberg.

Fröken.

Civilingeniör.

---

Kungörelse.

De uppskjutna syneförrättningarne beträffande vattenavlopp genom ägor till Åsaka Skule, Landbo- och Storegårdar ävensom Stommen i Väne-Åsaka socken samt vattenavlopp genom ägor till Åsaka Jutegården och Olofstorp i Väne-Åsaka socken, Skalltorp, Stora och Lilla Persbo i

Norra Björke socken handlägges vid sammanträden hos Carl Aug. Svensson  
i Åsaka Storegården torsdagen den 22 oktober 1936, den för det förstnämnda  
företaget kl. 11 f.m. och den för det sistnämnda kl. 4,30 e.m.

Göteborg den 30 september 1936.

Förrättningsmannen.

Kungörelsen utsänd till Pastorsämbetena i Väne-Åsaka och Norra Björke  
församlingar den 30 september samt införd i Älvsborgs läns annonsblad den  
6 oktober, varjämte underrättelse om tid och plats för sammanträdena av-  
lämnats å posten den 6 oktober 1936 till:

|                                    |                |                     |
|------------------------------------|----------------|---------------------|
| Länsstyrelsen i Älvsborgs län,     |                | <u>Vänernborg.</u>  |
| Lägenhetsäg. Gunnar Eriksson,      | Piparetomten,  | <u>Åsaka.</u>       |
| Fru Kristina Karlsson,             | Olofstorp,     | "                   |
| Ingeniör Axel Björkenstam,         | Trollgatan 2,  | <u>Trollhättan.</u> |
| Lantbrukaren Janne Svensson,       | Skalltorp,     | <u>Åsaka.</u>       |
| " Sven Pettersson,                 | St. Persbo,    | "                   |
| Länsjägmästaren Karl F. Mellquist, | Kvarngatan 16, | <u>Borås.</u>       |
| Arrendatorn Karl Johansson,        | Lilla Persbo,  | <u>Åsaka.</u>       |
| Domänintendenten Carl Faust,       |                | <u>Vänernborg.</u>  |

betygar: C.B. Carlson.

---

Utlåtande

ifråga om vidgning och fördjupning samt rätning av Bredängsån för torr-  
läggning av mark hörande till hemmanen Åsaka ~~Jutegården~~ och Olstorp i

Väne-Åsaka socken samt Persbo Stora och Persbo Lilla i Norra Björke socken, Älvsborgs län.

Bredängsån framrinner först i östlig och därpå i nordlig huvudriktning genom ågor till förenämnda hemman och vidare till Lerumsån, som leder till Göta älv. Ån hör alltså till Vänern-Göta älvs nederbördsområde nr 108, sektionen 3 Lerumsån.

Å den över avvattningsområdet upprättade nivåkartan är den sträcka av Bredängsån, om vars förstoring och rätning är fråga, till läget utmärkt med tvänne svarta linjer och blå färg mellan dessa samt i rätad del av jämnlöpande röda linjer. Platsen för arbetenas början är betecknad med A och slutpunkten med D.

Vid utträdet ur området är ett fallbrott i ån, nedanför vilket fall arbetena med åns uppsprängning måste börja. Vid denna plats avbördar ån vattnet från ett omkring 47,5 kvadratkilometer stort område. 500

Nederbördsområdet ifråga utgöres till övervägande del av bergig skogsmark, kärr och mossar samt i övrigt av odlade fält. Med avseende till områdenas topografiska gestaltning, till deras bevuxenhet och till nederbördsmängden i trakten skattas avrinningen vid flödestillfällen till 120 liter i sekunden från varje kvadratkilometer i medeltal. Denna avrinning leder till en flodvattenföring av 5,7 kubm. i sekunden. Medelvattenmängden under växttiden kan skattas till 12 liter i sekunden från varje kvadratkilometer i medeltal och ~~måste~~ sålunda utgöra 0,57 kubm. i sek.

Med avseende till dessa vattenmängder, till förefintliga lutningsförhållanden och förekommande jordarter samt till önskvärdheten att bereda trygghet mot översvämning och i övrigt en ändamålsenlig torrläggning av marken till de berörda fastigheterna har förslag till åns förstoring uppgjorts. Detta förslag innebär för nedre delen, sträckan A-B en bottenlutning av 2:1000, bottenbredd 1,25 m. i sten, 3,00 i berg; sträckan B-C en bottenlutning av 0,5:1000, bottenbredd 3,00 m. i jord, 5,25 m. i berg; sträckan C-D en bottenlutning av 1:1000, bottenbredd 2,00 m. i jord, 4,00 m. i berg.

I berg förutsättes uppsprängning med lodräta sidor och i jord och sten en släntlutning av 1:1,5.

I en kanal, upptagen enligt detta förslag, hava flod- och medelvattemängderna beräknats kunna avrinna vid resp. 1,50 och 0,45 meters vattendjup.

Bron för Ägovägen vid 6+40 m. erbjuder i befintligt skick intet hinder för vattenavledningen i planerad omfattning.

---

Den mark, som i torrlägningshänseende funnits beroende av ovan nämnda, till upptagande ifrågakommande åsträcka, har uppskattats i den ordning, varom stadgas i 10 kap. 60 § vattenlagen och resultatet av denna uppskattning införts i en detta utlåtande bifogad längd, angivande markens värde före och efter företaget samt värdet av båtnaden för varje ägoområde. Skäl till hänförande av marken till särskilda avdelningar för

jämkning av deltagandet i kostnaderna för företaget föreligga ej. Varje ägare till fastighet med mark, som röner båtnad av företaget, har förty att deltaga i kostnaden i förhållande till värdet av denna båtnad, sådant detta värde finnes uträknat i förenämnda längd, i vilken jämväl delaktigheten enligt denna grund uttryckts medelst procenttal.

---

Enär vederbörande fastighetsägare och ombud utfäst sig att utan anspråk på ersättning såväl upplåta mark till åns vidgning och rätning som till upplagsplats för sprängnings- och schaktningsmassor, kommer ersättning för markupplåtelse eller intrång icke ifråga.

Avgift, varom förmäles i 11 kap. 95 § vattenlagen skulle understiga femton kronor och skall förty icke erläggas.

Kostnaden för syneförrättningen gäldas av delägarne i företaget i förhållande till deras anpart i kostnaden för detta men förskjutes, om så erfordras, av sökandena.

Underhållet av den upptagna kanalen bestrides av delägarna efter samma grund som ovan bestämts för deltagandet i kostnaden för upptagandet.

---

Beträffande företaget bestämmes jämlikt 10:62 vattenlagen: att företaget, innefattande vidgning, fördjupning och rätning av Bredångså, sträckan A-B-C-D, skall utföras i överensstämmelse med det förslag, varom avhandlas i detta utlåtande;

att schaktnings- och sprängningsmassorna läggas i regel åt den sida från vilken de tagits, dock icke på väg såmt minst 1.5 meter från åns kanter och med en lutning mot dessa icke skarpare än 1:1;

att till underlättande av dagvattnets avrinnande från angränsande fält öppningar med slänt 1:1 anordnas i upplagda jordsträngar vid svackor i markytan och i övrigt på minst var 40:de meter, varjämte tillses att tillstötande diken, jämväl tegdiken, icke igenfyllas med jord eller sten;

att tilläventyrs inträffande ras oförtövat avhjälpas och med förstärkning av botten och sidor, där så påfordras;

att arbetena med företagets utförande bör överlämnas till därför skickad person, med vilken kontrakt om utförandet enligt bestämmelserna i detta utlåtande bör upprättas;

att samma förfaringssätt bör vinna tillämpning vid framtida rensningar av ån;

att arbetena må begyhnas omedelbart efter det detta utlåtande vunnit laga kraft samt bära vara bragta till slut senast vid 1938 års utgång och efter färdigställandet avsynas av lantbruksingeniör samt

att utmed ån å åker och odlingsmark upplagd jord bör vara undanförd senast fem år efter det vattenavledningsarbetena slutförts, svarande var och en fastighetsägare och arrendator för bortförandet å egen resp. arrenderad mark och på egen bekostnad.

Därest talan mot förrättningen finnes påkallad, må denna talan föras vid Västerbygdens Vattendomstol, till vilken besvären för att

komma under prövning skola vara ingivna inom sextio dagar från nedan-  
skrivna dag.

Åsaka den 22 oktober 1936.

C.B. Carlson

Georg A. Stridsberg.

Gunnar A. Rolander.

---

| Areal                                  |    |                     |    |                   |    |                           |    | Värde          |              |     |                 |              |     | Båtnadsvärde |     |   |
|----------------------------------------|----|---------------------|----|-------------------|----|---------------------------|----|----------------|--------------|-----|-----------------|--------------|-----|--------------|-----|---|
| Åker                                   |    | Äng och odlingsmark |    | Annan duglig mark |    | Impediment och högl. mark |    | före företaget |              |     | efter företaget |              |     |              |     |   |
|                                        |    |                     |    |                   |    |                           |    | för har        | för ägofigur |     | för har         | för ägofigur |     |              |     |   |
| har                                    | ar | har                 | ar | har               | ar | har                       | ar | kr.            | kr.          | öre | kr.             | kr.          | öre | kr.          | öre | % |
| <u>V ä r d e r i n g s l ä n g d .</u> |    |                     |    |                   |    |                           |    |                |              |     |                 |              |     |              |     |   |

| Socken,<br>hemman           | Registreringsnummer      | Mantal | Ägarens<br>nummer                      | Ägare och ägobeskrivning                       |                                       |
|-----------------------------|--------------------------|--------|----------------------------------------|------------------------------------------------|---------------------------------------|
| Åsaka <del>Julegården</del> | 16                       | 1      | Pipare-<br>tomten                      | <u>Gunnar Eriksson.</u>                        |                                       |
|                             |                          |        |                                        | 1                                              | åker, 0,2-0,4 m. mylla på sandbl.lera |
|                             |                          |        |                                        | 2                                              | " " " " "                             |
|                             |                          |        |                                        | 3                                              | " " " " "                             |
|                             |                          |        |                                        | 4                                              | " " " " "                             |
|                             |                          |        |                                        | 5                                              | " " " " "                             |
|                             |                          |        |                                        | 6                                              | " " " " "                             |
|                             |                          |        |                                        | 7                                              | " " " " "                             |
|                             |                          |        |                                        | 8                                              | " " " " "                             |
|                             |                          |        |                                        | 9                                              | " " " " "                             |
|                             |                          |        |                                        | 10                                             | " " " " "                             |
|                             |                          |        |                                        | 11                                             | " " " " "                             |
|                             |                          |        |                                        | 12                                             | " " " " "                             |
|                             |                          |        |                                        | 13                                             | " " " " "                             |
|                             |                          |        |                                        | 14                                             | " " " " "                             |
|                             |                          |        |                                        | Summa                                          |                                       |
| Olstorp                     | 1                        | 1      | <u>Staten, arr. Kristina Karlsson.</u> |                                                |                                       |
|                             |                          |        | 15                                     | betesmark,                                     |                                       |
|                             |                          |        | 16                                     | "                                              |                                       |
|                             |                          |        | 17                                     | åker, 0,20-0,25 m. mylla på sand & sandig lera |                                       |
|                             |                          |        | 18                                     | " 0,30-0,40 m. " " "                           |                                       |
|                             |                          |        | 19                                     | " " " " "                                      |                                       |
|                             |                          |        | 20                                     | " " " " "                                      |                                       |
|                             |                          |        | 21                                     | " " " " "                                      |                                       |
|                             |                          |        | 22                                     | " 0,20-0,25 m. " " "                           |                                       |
|                             |                          |        | 23                                     | " " " " "                                      |                                       |
|                             |                          |        | 24                                     | " 0,30-0,40 m. " " "                           |                                       |
|                             |                          |        | 25                                     | avlopp och väg                                 |                                       |
| 26                          | åker, 0,20-0,25 m. " " " |        |                                        |                                                |                                       |
|                             |                          |        |                                        | Överföres                                      |                                       |

| Areal |      |                     |    |                   |    |                           |    | Värde          |              |     |                 |              |     | Båtnadsvärde |     |         |
|-------|------|---------------------|----|-------------------|----|---------------------------|----|----------------|--------------|-----|-----------------|--------------|-----|--------------|-----|---------|
| Åker  |      | Äng och odlingsmark |    | Annan duglig mark |    | Impediment och högl. mark |    | före företaget |              |     | efter företaget |              |     |              |     |         |
|       |      |                     |    |                   |    |                           |    | för har        | för ägofigur |     | för har         | för ägofigur |     |              |     |         |
| har   | ar   | har                 | ar | har               | ar | har                       | ar | kr.            | kr.          | öre | kr.             | kr.          | öre | kr.          | öre | %<br>/o |
|       | 02,5 |                     |    |                   |    |                           |    | 1200           | 30           | -   | 1300            | 32           | 50  | 2            | 50  |         |
|       | 02,5 |                     |    |                   |    |                           |    | "              | 30           | -   | "               | 32           | 50  | 2            | 50  |         |
|       | 03,0 |                     |    |                   |    |                           |    | "              | 36           | -   | "               | 39           | -   | 3            | -   |         |
|       | 01,5 |                     |    |                   |    |                           |    | "              | 18           | -   | "               | 19           | 50  | 1            | 50  |         |
|       | 02,0 |                     |    |                   |    |                           |    | 900            | 18           | -   | "               | 26           | -   | 8            | -   |         |
|       | 03,0 |                     |    |                   |    |                           |    | "              | 27           | -   | "               | 39           | -   | 12           | -   |         |
|       | 01,5 |                     |    |                   |    |                           |    | "              | 13           | 50  | "               | 19           | 50  | 6            | -   |         |
|       | 02,5 |                     |    |                   |    |                           |    | 1100           | 27           | 50  | "               | 32           | 50  | 5            | -   |         |
|       | 02,0 |                     |    |                   |    |                           |    | 900            | 18           | -   | "               | 26           | -   | 8            | -   |         |
|       | 02,5 |                     |    |                   |    |                           |    | "              | 22           | 50  | "               | 32           | 50  | 10           | -   |         |
|       | 01,0 |                     |    |                   |    |                           |    | "              | 9            | -   | "               | 13           | -   | 4            | -   |         |
|       | 01,0 |                     |    |                   |    |                           |    | 1200           | 12           | -   | "               | 13           | -   | 1            | -   |         |
|       | 03,0 |                     |    |                   |    |                           |    | "              | 36           | -   | "               | 39           | -   | 3            | -   |         |
|       | 01,8 |                     |    |                   |    |                           |    | "              | 21           | 60  | "               | 23           | 40  | 1            | 80  |         |
|       | 29,8 |                     |    |                   |    |                           |    |                | 319          | 10  |                 | 387          | 40  | 68           | 30  |         |
|       |      | 03,0                |    |                   |    |                           |    | 700            | 21           | -   | 800             | 24           | -   | 3            | -   |         |
|       |      | 03,5                |    |                   |    |                           |    | "              | 24           | 50  | "               | 28           | -   | 3            | 50  |         |
|       | 37,8 |                     |    |                   |    |                           |    | 1200           | 453          | 60  | 1300            | 491          | 40  | 37           | 80  |         |
|       | 16,0 |                     |    |                   |    |                           |    | 1000           | 160          | -   | 1400            | 224          | -   | 64           | -   |         |
|       | 03,5 |                     |    |                   |    |                           |    | "              | 35           | -   | "               | 49           | -   | 14           | -   |         |
|       | 03,0 |                     |    |                   |    |                           |    | "              | 30           | -   | "               | 42           | -   | 12           | -   |         |
|       | 02,7 |                     |    |                   |    |                           |    | "              | 27           | -   | "               | 37           | 80  | 10           | 80  |         |
|       | 24,0 |                     |    |                   |    |                           |    | 1150           | 276          | -   | 1250            | 300          | -   | 24           | -   |         |
|       | 09,0 |                     |    |                   |    |                           |    | 1250           | 112          | 50  | 1350            | 121          | 50  | 9            | -   |         |
|       | 09,0 |                     |    |                   |    |                           |    | 1300           | 117          | -   | 1400            | 126          | -   | 9            | -   |         |
|       |      |                     |    |                   |    | 04,7                      |    |                |              |     |                 |              |     |              |     |         |
|       | 12,0 |                     |    |                   |    |                           |    | 800            | 96           | -   | 1250            | 150          | -   | 54           | -   |         |
| 1     | 17,0 | 06,5                |    |                   |    | 04,7                      |    |                | 1352         | 60  |                 | 1593         | 70  | 241          | 10  |         |

| Socken,<br>hemman | Registreringsnummer | Mantal | Ägarens<br>nummer | Ägare och ägobeskrivning                       |
|-------------------|---------------------|--------|-------------------|------------------------------------------------|
|                   |                     |        |                   | Överfört                                       |
|                   |                     |        | 27                | åker, 0,20-0,25 m. mylla på sand ö sandig lera |
|                   |                     |        | 28                | äng.                                           |
|                   |                     |        | 29                | "                                              |
|                   |                     |        | 30                | "                                              |
|                   |                     |        | 31                | åker, 0,30-0,40 m. " " "                       |
|                   |                     |        | 32                | " " "                                          |
|                   |                     |        | 33                | " " "                                          |
|                   |                     |        | 34                | " " "                                          |
|                   |                     |        | 35                | " " "                                          |
|                   |                     |        | 36                | " " "                                          |
|                   |                     |        | 37                | " " "                                          |
|                   |                     |        | 38                | " 0,25-0,30 m. " " "                           |
|                   |                     |        | 39                | " " "                                          |
|                   |                     |        | 40                | " " "                                          |
|                   |                     |        | 41                | " " "                                          |
|                   |                     |        | 42                | " " "                                          |
|                   |                     |        | 43                | " " "                                          |
|                   |                     |        | 44                | " " "                                          |
|                   |                     |        | 45                | " " "                                          |
|                   |                     |        | 46                | " " "                                          |
|                   |                     |        | 47                | " " "                                          |
|                   |                     |        | 48                | " " "                                          |
|                   |                     |        | 49                | " " "                                          |
|                   |                     |        | 50                | " " "                                          |
|                   |                     |        | 51                | " " "                                          |
|                   |                     |        | 52                | " " "                                          |
|                   |                     |        | 53                | " " "                                          |
|                   |                     |        | 54                | " " "                                          |
|                   |                     |        |                   | Överföres                                      |

| Areal |      |                     |      |                   |    |                           |      | Värde          |              |     |                 |              |     | Båtnadsvärde |     |   |
|-------|------|---------------------|------|-------------------|----|---------------------------|------|----------------|--------------|-----|-----------------|--------------|-----|--------------|-----|---|
| Åker  |      | Äng och odlingsmark |      | Annan duglig mark |    | Impediment och högl. mark |      | före företaget |              |     | efter företaget |              |     |              |     |   |
|       |      |                     |      |                   |    |                           |      | för har        | för ägofigur |     | för har         | för ägofigur |     |              |     |   |
| har   | ar   | har                 | ar   | har               | ar | har                       | ar   | kr.            | kr.          | öre | kr.             | kr.          | öre | kr.          | öre | % |
| 1     | 17,0 |                     | 06,5 |                   |    |                           | 04,7 |                | 1352         | 60  |                 | 1593         | 70  | 241          | 10  |   |
|       | 07,0 |                     |      |                   |    |                           |      | 1100           | 77           | -   | 1250            | 87           | 50  | 10           | 50  |   |
|       |      |                     | 00,5 |                   |    |                           |      | 400            | 2            | -   | 800             | 4            | -   | 2            | -   |   |
|       |      |                     | 00,8 |                   |    |                           |      | "              | 3            | 20  | "               | 6            | 40  | 3            | 20  |   |
|       |      |                     | 01,2 |                   |    |                           |      | 500            | 6            | -   | "               | 9            | 60  | 3            | 60  |   |
|       | 08,5 |                     |      |                   |    |                           |      | 1250           | 106          | 25  | 1500            | 127          | 50  | 21           | 25  |   |
|       | 01,5 |                     |      |                   |    |                           |      | 1400           | 21           | -   | "               | 22           | 50  | 1            | 50  |   |
|       | 01,7 |                     |      |                   |    |                           |      | "              | 23           | 80  | "               | 25           | 50  | 1            | 70  |   |
|       | 07,0 |                     |      |                   |    |                           |      | 950            | 66           | 50  | "               | 105          | -   | 38           | 50  |   |
|       | 05,5 |                     |      |                   |    |                           |      | 1350           | 74           | 25  | "               | 82           | 50  | 8            | 25  |   |
|       | 02,0 |                     |      |                   |    |                           |      | 950            | 19           | -   | "               | 30           | -   | 11           | -   |   |
|       | 04,5 |                     |      |                   |    |                           |      | 1400           | 63           | -   | "               | 67           | 50  | 4            | 50  |   |
|       | 07,0 |                     |      |                   |    |                           |      | 1150           | 80           | 50  | 1350            | 94           | 50  | 14           | -   |   |
|       | 01,5 |                     |      |                   |    |                           |      | 800            | 12           | -   | "               | 20           | 25  | 8            | 25  |   |
|       | 25,0 |                     |      |                   |    |                           |      | 750            | 187          | 50  | "               | 337          | 50  | 150          | -   |   |
|       | 07,0 |                     |      |                   |    |                           |      | 1150           | 80           | 50  | "               | 94           | 50  | 14           | -   |   |
|       | 04,0 |                     |      |                   |    |                           |      | 1200           | 48           | -   | "               | 54           | -   | 6            | -   |   |
|       | 08,5 |                     |      |                   |    |                           |      | "              | 102          | -   | "               | 114          | 75  | 12           | 75  |   |
|       | 02,0 |                     |      |                   |    |                           |      | 1050           | 21           | -   | "               | 27           | -   | 6            | -   |   |
|       | 04,5 |                     |      |                   |    |                           |      | "              | 47           | 25  | "               | 60           | 75  | 13           | 50  |   |
|       | 03,0 |                     |      |                   |    |                           |      | "              | 31           | 50  | "               | 40           | 50  | 9            | -   |   |
|       | 10,0 |                     |      |                   |    |                           |      | 750            | 75           | -   | "               | 135          | -   | 60           | -   |   |
|       | 12,0 |                     |      |                   |    |                           |      | 1200           | 144          | -   | "               | 162          | -   | 18           | -   |   |
|       | 06,0 |                     |      |                   |    |                           |      | "              | 72           | -   | "               | 81           | -   | 9            | -   |   |
|       | 06,0 |                     |      |                   |    |                           |      | "              | 72           | -   | "               | 81           | -   | 9            | -   |   |
|       | 08,5 |                     |      |                   |    |                           |      | "              | 102          | -   | "               | 114          | 75  | 12           | 75  |   |
|       | 08,8 |                     |      |                   |    |                           |      | 1250           | 110          | -   | "               | 118          | 80  | 8            | 80  |   |
|       | 05,0 |                     |      |                   |    |                           |      | "              | 62           | 50  | "               | 67           | 50  | 5            | -   |   |
|       | 11,0 |                     |      |                   |    |                           |      | 850            | 93           | 50  | "               | 148          | 50  | 55           | -   |   |
| 2     | 84,5 |                     | 09,0 |                   |    |                           | 04,7 |                | 3155         | 85  |                 | 3914         | -   | 758          | 15  |   |

| Socken,<br>hemman | Registreringsnummer | Mantel | Ägarens<br>nummer | Ägare och ägobeskrivning               |
|-------------------|---------------------|--------|-------------------|----------------------------------------|
|                   |                     |        |                   | överfört                               |
|                   |                     |        | 55                | åker, 0,25-0,30m. mylla på sandig lera |
|                   |                     |        | 56                | " " " "                                |
|                   |                     |        | 57                | " " " "                                |
|                   |                     |        | 58                | " " " "                                |
|                   |                     |        | 59                | " " " "                                |
|                   |                     |        | 60                | " 0,20-0,25m. " lerh. sand             |
|                   |                     |        | 61                | " " " "                                |
|                   |                     |        | 62                | " " " "                                |
|                   |                     |        | 63                | " " " "                                |
|                   |                     |        | 64                | " " " "                                |
|                   |                     |        | 65                | " " " "                                |
|                   |                     |        | 66                | " " " "                                |
|                   |                     |        | 67                | " " " "                                |
|                   |                     |        | 68                | " " " "                                |
|                   |                     |        | 69                | " " " "                                |
|                   |                     |        | 70                | " " " "                                |
|                   |                     |        | 71                | " " " "                                |
|                   |                     |        | 72                | väg                                    |
|                   |                     |        | 73                | avlopp                                 |
|                   |                     |        | 74                | åker, 0,3-0,4 m. " "                   |
|                   |                     |        | 75                | " 0,3-0,5 m. " "                       |
|                   |                     |        | 76                | " 0,4-0,5 m. " "                       |
|                   |                     |        | 77                | " " " "                                |
|                   |                     |        | 78                | " " " "                                |
|                   |                     |        | 79                | " " " "                                |
|                   |                     |        | 80                | " " " "                                |
|                   |                     |        | 81                | " " " "                                |
|                   |                     |        | 82                | " " " "                                |
|                   |                     |        |                   | överföres                              |

| Areal |      |                     |      |                   |    |                           |      | Värde          |              |     |                 |              |     | Båtnadsvärde |     |   |
|-------|------|---------------------|------|-------------------|----|---------------------------|------|----------------|--------------|-----|-----------------|--------------|-----|--------------|-----|---|
| Åker  |      | Äng och odlingsmark |      | Annan duglig mark |    | Impediment och högl. mark |      | före företaget |              |     | efter företaget |              |     |              |     |   |
|       |      |                     |      |                   |    |                           |      | för har        | för ägofigur |     | för har         | för ägofigur |     |              |     |   |
| har   | ar   | har                 | ar   | har               | ar | har                       | ar   | kr.            | kr.          | öre | kr.             | kr.          | öre | kr.          | öre | % |
| 2     | 84,5 |                     | 09,0 |                   |    |                           | 04,7 |                | 3155         | 85  |                 | 3914         | -   | 758          | 15  |   |
|       | 08,5 |                     |      |                   |    |                           |      | 1050           | 89           | 25  | 1350            | 114          | 75  | 25           | 50  |   |
|       | 20,0 |                     |      |                   |    |                           |      | 850            | 170          | -   | "               | 270          | -   | 100          | -   |   |
|       | 05,5 |                     |      |                   |    |                           |      | 950            | 52           | 25  | "               | 74           | 25  | 22           | -   |   |
|       | 18,0 |                     |      |                   |    |                           |      | 900            | 162          | -   | "               | 243          | -   | 81           | -   |   |
|       | 04,4 |                     |      |                   |    |                           |      | 1250           | 55           | -   | "               | 59           | 40  | 4            | 40  |   |
|       | 20,0 |                     |      |                   |    |                           |      | 1200           | 240          | -   | 1250            | 250          | -   | 10           | -   |   |
|       | 13,0 |                     |      |                   |    |                           |      | 1150           | 149          | 50  | "               | 162          | 50  | 13           | -   |   |
|       | 14,0 |                     |      |                   |    |                           |      | "              | 161          | -   | "               | 175          | -   | 14           | -   |   |
|       | 18,8 |                     |      |                   |    |                           |      | "              | 216          | 20  | "               | 235          | -   | 18           | 80  |   |
|       | 38,0 |                     |      |                   |    |                           |      | "              | 437          | -   | "               | 475          | -   | 38           | -   |   |
|       | 04,3 |                     |      |                   |    |                           |      | 1200           | 51           | 60  | "               | 53           | 75  | 2            | 15  |   |
|       | 02,2 |                     |      |                   |    |                           |      | "              | 26           | 40  | "               | 27           | 50  | 1            | 10  |   |
|       | 84,0 |                     |      |                   |    |                           |      | 1150           | 966          | -   | "               | 1050         | -   | 84           | -   |   |
|       | 68,5 |                     |      |                   |    |                           |      | 850            | 582          | 25  | "               | 856          | 25  | 274          | -   |   |
|       | 26,0 |                     |      |                   |    |                           |      | "              | 221          | -   | "               | 325          | -   | 104          | -   |   |
|       | 34,0 |                     |      |                   |    |                           |      | "              | 289          | -   | "               | 425          | -   | 136          | -   |   |
|       | 74,7 |                     |      |                   |    |                           |      | "              | 634          | 95  | "               | 933          | 75  | 298          | 80  |   |
|       |      |                     |      |                   |    |                           | 02,5 |                |              |     |                 |              |     |              |     |   |
|       |      |                     |      |                   |    |                           | 07,0 |                |              |     |                 |              |     |              |     |   |
|       | 11,5 |                     |      |                   |    |                           |      | 600            | 69           | -   | 1400            | 161          | -   | 92           | -   |   |
|       | 67,5 |                     |      |                   |    |                           |      | 700            | 472          | 50  | 1450            | 978          | 75  | 506          | 25  |   |
|       | 12,5 |                     |      |                   |    |                           |      | 600            | 75           | -   | (1500)          | 181          | 25  | 106          | 25  |   |
|       | 34,0 |                     |      |                   |    |                           |      | "              | 204          | -   | (1500)          | 493          | -   | 289          | -   |   |
|       | 26,7 |                     |      |                   |    |                           |      | 850            | 226          | 95  | 1500            | 400          | 50  | 173          | 55  |   |
|       | 16,0 |                     |      |                   |    |                           |      | 1050           | 168          | -   | "               | 240          | -   | 72           | -   |   |
|       | 01,5 |                     |      |                   |    |                           |      | 1250           | 18           | 75  | "               | 22           | 50  | 3            | 75  |   |
|       | 24,5 |                     |      |                   |    |                           |      | 1350           | 330          | 75  | "               | 367          | 50  | 36           | 75  |   |
|       | 00,8 |                     |      |                   |    |                           |      | "              | 10           | 80  | "               | 12           | -   | 1            | 20  |   |
| 9     | 33,4 |                     | 09,0 |                   |    |                           | 14,2 |                | 9235         | -   |                 | 12500        | 65  | 3265         | 65  |   |

| Socken,<br>hemman             | Registreringsnummer | Mantal | Ägofigures<br>nummer | Ägare och ägobeskrivning                             |
|-------------------------------|---------------------|--------|----------------------|------------------------------------------------------|
|                               |                     |        |                      | Överfört                                             |
|                               |                     |        | 83                   | åker, 0.4-0.5 m. mylla på lerh.sand.                 |
|                               |                     |        | 84                   | " " " "                                              |
|                               |                     |        | 85                   | " " " "                                              |
|                               |                     |        | 86                   | " " " "                                              |
|                               |                     |        | 87                   | " " " "                                              |
|                               |                     |        | 88                   | " " " "                                              |
|                               |                     |        | 89                   | äng, " " "                                           |
|                               |                     |        | 90                   | " " " "                                              |
|                               |                     |        | 91                   | " " " "                                              |
|                               |                     |        | 92                   | " " " "                                              |
|                               |                     |        | 93                   | åker, " " "                                          |
|                               |                     |        | 94                   | " " " "                                              |
|                               |                     |        | 95                   | äng, " " "                                           |
|                               |                     |        | 96                   | åker, " " "                                          |
|                               |                     |        | 97                   | äng, " " "                                           |
|                               |                     |        | 98                   | åker, " " "                                          |
|                               |                     |        | 99                   | " " " "                                              |
|                               |                     |        | 100                  | å                                                    |
|                               |                     |        | 101                  | "                                                    |
|                               |                     |        | 102                  | vägar                                                |
|                               |                     |        |                      | Summa                                                |
| <del>Lilla</del> Persbo Lilla | <sup>1</sup><br>2   | 3/8    |                      | <u>Essie Boëtius, Märta Lindblom, Karin Norberg.</u> |
|                               |                     |        | 103                  | å                                                    |
|                               |                     |        | 104                  | åker, 0.3-0.4 m. mylla på sand.lera                  |
|                               |                     |        | 105                  | " " " "                                              |
|                               |                     |        | 106                  | " " " "                                              |
|                               |                     |        | 107                  | " " " "                                              |
|                               |                     |        | 108                  | " " " "                                              |
|                               |                     |        |                      | Överföres                                            |

| Areal |      |                     |    |                   |    |                           |      | Värde          |              |     |                 |              |     | Båtnadsvärde |     |   |
|-------|------|---------------------|----|-------------------|----|---------------------------|------|----------------|--------------|-----|-----------------|--------------|-----|--------------|-----|---|
| Åker  |      | Äng och odlingsmark |    | Annan duglig mark |    | Impediment och högl. mark |      | före företaget |              |     | efter företaget |              |     |              |     |   |
|       |      |                     |    |                   |    |                           |      | för har        | för ägofigur |     | för har         | för ägofigur |     |              |     |   |
| har   | ar   | har                 | ar | har               | ar | har                       | ar   | kr.            | kr.          | öre | kr.             | kr.          | öre | kr.          | öre | % |
| 9     | 33,4 | 09,0                |    |                   |    | 14,2                      |      | 9235           | -            |     | 12500           | 65           |     | 3265         | 65  |   |
|       | 02,0 |                     |    |                   |    |                           |      | 1300           | 26           | -   | 1500            | 30           | -   | 4            | -   |   |
|       | 03,0 |                     |    |                   |    |                           |      | "              | 39           | -   | "               | 45           | -   | 6            | -   |   |
|       | 03,8 |                     |    |                   |    |                           |      | 1350           | 51           | 30  | "               | 57           | -   | 5            | 70  |   |
|       | 01,3 |                     |    |                   |    |                           |      | "              | 17           | 55  | "               | 19           | 50  | 1            | 95  |   |
|       | 01,0 |                     |    |                   |    |                           |      | "              | 13           | 50  | "               | 15           | -   | 1            | 50  |   |
|       | 03,2 |                     |    |                   |    |                           |      | 850            | 27           | 20  | "               | 48           | -   | 20           | 80  |   |
|       |      | 03,0                |    |                   |    |                           |      | 500            | 15           | -   | 900 (1000)      | 27           | -   | 12           | -   |   |
|       |      | 02,5                |    |                   |    |                           |      | "              | 12           | 50  | 900 (1000)      | 22           | 50  | 10           | -   |   |
|       |      | 01,0                |    |                   |    |                           |      | 900            | 9            | -   | 1000            | 10           | -   | 1            | -   |   |
|       |      | 01,0                |    |                   |    |                           |      | 500            | 5            | -   | 950 (1000)      | 9            | 50  | 4            | 50  |   |
|       | 06,8 |                     |    |                   |    |                           |      | 1050           | 71           | 40  | 1500            | 102          | -   | 30           | 60  |   |
|       | 02,0 |                     |    |                   |    |                           |      | 1300           | 26           | -   | "               | 30           | -   | 4            | -   |   |
|       |      | 01,0                |    |                   |    |                           |      | 500            | 5            | -   | 900 (1000)      | 9            | -   | 4            | -   |   |
|       | 09,2 |                     |    |                   |    |                           |      | 850            | 78           | 20  | 1500            | 138          | -   | 59           | 80  |   |
|       |      | 11,5                |    |                   |    |                           |      | 700            | 80           | 50  | 1000            | 115          | -   | 34           | 50  |   |
|       | 02,5 |                     |    |                   |    |                           |      | 1100           | 27           | 50  | 1500            | 37           | 50  | 10           | -   |   |
|       | 10,5 |                     |    |                   |    |                           |      | 1200           | 126          | -   | "               | 157          | 50  | 31           | 50  |   |
|       |      |                     |    |                   |    | 1                         | 00,0 |                |              |     |                 |              |     |              |     |   |
|       |      |                     |    |                   |    | 41,0                      |      |                |              |     |                 |              |     |              |     |   |
|       |      |                     |    |                   |    | 11,7                      |      |                |              |     |                 |              |     |              |     |   |
| 9     | 78,7 | 29,0                |    |                   |    | 1                         | 66,9 |                | 9865         | 65  |                 | 13373        | 15  | 3507         | 50  |   |
|       |      |                     |    |                   |    | 37,0                      |      |                |              |     |                 |              |     |              |     |   |
|       | 17,0 |                     |    |                   |    |                           |      | 1100           | 187          | -   | 1400            | 238          | -   | 51           | -   |   |
|       | 14,0 |                     |    |                   |    |                           |      | "              | 154          | -   | "               | 196          | -   | 42           | -   |   |
|       | 02,0 |                     |    |                   |    |                           |      | 1150           | 23           | -   | "               | 28           | -   | 5            | -   |   |
|       | 04,5 |                     |    |                   |    |                           |      | 1250           | 56           | 25  | "               | 63           | -   | 6            | 75  |   |
|       | 03,7 |                     |    |                   |    |                           |      | "              | 46           | 25  | "               | 51           | 80  | 5            | 55  |   |
|       | 41,2 |                     |    |                   |    |                           |      |                | 466          | 50  |                 | 576          | 80  | 110          | 30  |   |

| Socken,<br>hemman | Registreringsnummer | Mantal | Ägarens<br>nummer | Ägare och ägobeskrivning               |
|-------------------|---------------------|--------|-------------------|----------------------------------------|
|                   |                     |        |                   | Överfört                               |
|                   |                     |        | 109               | Åker, 0,25-0,30 m. mylla på sand. lera |
|                   |                     |        | 110               | " 0,30-0,40 m. " "                     |
|                   |                     |        | 111               | " " " "                                |
|                   |                     |        | 112               | " " " "                                |
|                   |                     |        | 113               | " " " "                                |
|                   |                     |        | 114               | " " " "                                |
|                   |                     |        | 115               | " " " "                                |
|                   |                     |        |                   | <hr/> Summa                            |
| Persbo Stora      | 2<br>1              | 3/8    |                   | <u>Sven Pettersson.</u>                |
|                   |                     |        | 116               | Åker, 0,20-0,25 m. mylla på lerh. sand |
|                   |                     |        | 117               | " " " "                                |
|                   |                     |        | 118               | " " " "                                |
|                   |                     |        | 119               | " " " "                                |
|                   |                     |        | 120               | " " " "                                |
|                   |                     |        | 121               | " " " "                                |
|                   |                     |        | 122               | " " " "                                |
|                   |                     |        | 123               | " " " "                                |
|                   |                     |        | 124               | " 0,30-0,40 m. " "                     |
|                   |                     |        | 125               | " 0,30-0,60 m. " "                     |
|                   |                     |        | 126               | " 0,20-0,25 m. " "                     |
|                   |                     |        | 127               | " " " "                                |
|                   |                     |        | 128               | " 0,30-0,40 m. " "                     |
|                   |                     |        | 129               | " " " "                                |
|                   |                     |        | 130               | " " " "                                |
|                   |                     |        | 131               | " " " "                                |
|                   |                     |        | 132               | " " " "                                |
|                   |                     |        | 133               | " " " "                                |
|                   |                     |        | 134               | " 0,20-0,25 m. " "                     |
|                   |                     |        |                   | <hr/> Överföres                        |

| Areal |      |                     |    |                   |    |                           |    | Värde          |              |     |                 |              |     | Båtnadsvärde |     |   |
|-------|------|---------------------|----|-------------------|----|---------------------------|----|----------------|--------------|-----|-----------------|--------------|-----|--------------|-----|---|
| Åker  |      | Äng och odlingsmark |    | Annan duglig mark |    | Impediment och högl. mark |    | före företaget |              |     | efter företaget |              |     |              |     |   |
|       |      |                     |    |                   |    |                           |    | för har        | för ägofigur |     | för har         | för ägofigur |     |              |     |   |
| har   | ar   | har                 | ar | har               | ar | har                       | ar | kr.            | kr.          | öre | kr.             | kr.          | öre | kr.          | öre | % |
|       | 41,2 |                     |    |                   |    |                           |    |                | 466          | 50  |                 | 576          | 80  | 110          | 30  |   |
|       | 09,0 |                     |    |                   |    |                           |    | 1150           | 103          | 50  | 1300            | 117          | -   | 13           | 50  |   |
|       | 01,5 |                     |    |                   |    |                           |    | 1250           | 18           | 75  | 1400            | 21           | -   | 2            | 25  |   |
|       | 05,5 |                     |    |                   |    |                           |    | "              | 68           | 75  | "               | 77           | -   | 8            | 25  |   |
|       | 01,5 |                     |    |                   |    |                           |    | 1000           | 15           | -   | "               | 21           | -   | 6            | -   |   |
|       | 03,5 |                     |    |                   |    |                           |    | "              | 35           | -   | "               | 49           | -   | 14           | -   |   |
|       | 03,5 |                     |    |                   |    |                           |    | 1200           | 42           | -   | "               | 49           | -   | 7            | -   |   |
|       | 12,8 |                     |    |                   |    |                           |    | 1250           | 160          | -   | "               | 179          | 20  | 19           | 20  |   |
|       | 78,5 |                     |    |                   |    |                           |    |                | 909          | 50  |                 | 1090         | -   | 180          | 50  |   |
|       | 08,5 |                     |    |                   |    |                           |    | 900            | 76           | 50  | 1250            | 106          | 25  | 29           | 75  |   |
|       | 32,5 |                     |    |                   |    |                           |    | 1050           | 341          | 25  | "               | 406          | 25  | 65           | -   |   |
|       | 11,0 |                     |    |                   |    |                           |    | 1100           | 121          | -   | "               | 137          | 50  | 16           | 50  |   |
|       | 04,4 |                     |    |                   |    |                           |    | "              | 48           | 40  | "               | 55           | -   | 6            | 60  |   |
|       | 01,3 |                     |    |                   |    |                           |    | "              | 14           | 30  | "               | 16           | 25  | 1            | 95  |   |
|       | 45,5 |                     |    |                   |    |                           |    | "              | 500          | 50  | "               | 568          | 75  | 68           | 25  |   |
|       | 08,3 |                     |    |                   |    |                           |    | 800            | 66           | 40  | "               | 103          | 75  | 37           | 35  |   |
|       | 17,5 |                     |    |                   |    |                           |    | "              | 140          | -   | "               | 218          | 75  | 78           | 75  |   |
|       | 11,0 |                     |    |                   |    |                           |    | 850            | 93           | 50  | 1400            | 154          | -   | 60           | 50  |   |
|       | 18,0 |                     |    |                   |    |                           |    | "              | 153          | -   | 1500            | 270          | -   | 117          | -   |   |
|       | 19,0 |                     |    |                   |    |                           |    | 750            | 142          | 50  | 1250            | 237          | 50  | 95           | -   |   |
|       | 23,5 |                     |    |                   |    |                           |    | "              | 176          | 25  | "               | 293          | 75  | 117          | 50  |   |
|       | 39,5 |                     |    |                   |    |                           |    | 850            | 335          | 75  | 1400            | 553          | -   | 217          | 25  |   |
|       | 52,5 |                     |    |                   |    |                           |    | "              | 446          | 25  | "               | 735          | -   | 288          | 75  |   |
|       | 10,3 |                     |    |                   |    |                           |    | 800            | 82           | 40  | "               | 144          | 20  | 61           | 80  |   |
|       | 08,0 |                     |    |                   |    |                           |    | "              | 64           | -   | "               | 112          | -   | 48           | -   |   |
|       | 08,0 |                     |    |                   |    |                           |    | 750            | 60           | -   | "               | 112          | -   | 52           | -   |   |
|       | 03,5 |                     |    |                   |    |                           |    | "              | 26           | 25  | "               | 49           | -   | 22           | 75  |   |
|       | 11,6 |                     |    |                   |    |                           |    | 1050           | 121          | 80  | 1250            | 145          | -   | 23           | 20  |   |
| 3     | 33,9 |                     |    |                   |    |                           |    |                | 3010         | 05  |                 | 4417         | 95  | 1407         | 90  |   |

| Socken,<br>hemman             | Registreringsnummer | Mantal                      | Ägarens<br>nummer | Ägare och ägobeskrivning                               |
|-------------------------------|---------------------|-----------------------------|-------------------|--------------------------------------------------------|
|                               |                     |                             |                   | Överfört                                               |
|                               |                     |                             | 135               | åker, 0,20-0,25 m. mylla på lerh.sand                  |
|                               |                     |                             | 136               | " 0,30-0,40 m. " "                                     |
|                               |                     |                             | 137               | " " " "                                                |
|                               |                     |                             | 138               | " " " "                                                |
|                               |                     |                             | 139               | " " " "                                                |
|                               |                     |                             | 140               | " " " "                                                |
|                               |                     |                             | 141               | " " " "                                                |
|                               |                     |                             | 142               | " 0,40-0,60 m. " "                                     |
|                               |                     |                             | 143               | äng, 0,30-0,40 m. " "                                  |
|                               |                     |                             | 144               | " " " "                                                |
|                               |                     |                             | 145               | " " " "                                                |
|                               |                     |                             | 146               | " " " "                                                |
|                               |                     |                             | 147               | " " " "                                                |
|                               |                     |                             | 148               | " " " "                                                |
|                               |                     |                             | 149               | " " " "                                                |
|                               |                     |                             | 150               | vägar                                                  |
|                               |                     |                             |                   | Summa                                                  |
|                               |                     |                             |                   | <u>Sammandrag.</u>                                     |
| Åsaka <del>Östergården</del>  | 16                  | 1 avs.<br>Pipare-<br>tomten | 1-14              | Gunnar Eriksson .....                                  |
| Olstorp                       | 1                   | 1                           | 15-102            | Staten, arr.:Kristina Karlsson .....                   |
| Lilla Persbo Lilla            | 2                   | 3/8                         | 103-115           | -rin Norberg<br>Essie Boethius, Marta Lindblom och Ka- |
| <del>Stora</del> Persbo Stora | 1                   | 3/8                         | 116-150           | Sven Pettersson .....                                  |
|                               |                     |                             |                   | Summa                                                  |

| Areal |      |                     |      |                   |    |                           |      | Värde          |              |     |                 |              |     | Båtnadsvärde |     |        |
|-------|------|---------------------|------|-------------------|----|---------------------------|------|----------------|--------------|-----|-----------------|--------------|-----|--------------|-----|--------|
| Åker  |      | Äng och odlingsmark |      | Annan duglig mark |    | Impediment och högl. mark |      | före företaget |              |     | efter företaget |              |     |              |     |        |
|       |      |                     |      |                   |    |                           |      | för har        | för ägofigur | öre | för har         | för ägofigur | öre |              |     |        |
| har   | ar   | har                 | ar   | har               | ar | har                       | ar   | kr.            | kr.          | öre | kr.             | kr.          | öre | kr.          | öre | %      |
| 3     | 33,9 |                     |      |                   |    |                           |      |                | 3010         | 05  |                 | 4417         | 95  | 1407         | 90  |        |
|       | 03,0 |                     |      |                   |    |                           |      | 1050           | 31           | 50  | 1250            | 37           | 50  | 6            | -   |        |
|       | 04,3 |                     |      |                   |    |                           |      | 1200           | 51           | 60  | 1400            | 60           | 20  | 8            | 60  |        |
|       | 05,7 |                     |      |                   |    |                           |      | 1150           | 65           | 55  | "               | 79           | 80  | 14           | 25  |        |
|       | 05,0 |                     |      |                   |    |                           |      | "              | 57           | 50  | "               | 70           | -   | 12           | 50  |        |
|       | 02,0 |                     |      |                   |    |                           |      | "              | 23           | -   | "               | 28           | -   | 5            | -   |        |
|       | 09,5 |                     |      |                   |    |                           |      | "              | 109          | 25  | "               | 133          | -   | 23           | 75  |        |
|       | 02,0 |                     |      |                   |    |                           |      | 850            | 17           | -   | "               | 28           | -   | 11           | -   |        |
|       | 06,5 |                     |      |                   |    |                           |      | "              | 55           | 25  | 1500            | 97           | 50  | 42           | 25  |        |
|       |      | 05,0                |      |                   |    |                           |      | 600            | 30           | -   | 1000            | 50           | -   | 20           | -   |        |
|       |      | 13,0                |      |                   |    |                           |      | 400            | 52           | -   | 800             | 104          | -   | 52           | -   |        |
|       |      | 06,0                |      |                   |    |                           |      | 350            | 21           | -   | 650<br>(800)    | 39           | -   | 18           | -   |        |
|       |      | 03,8                |      |                   |    |                           |      | 500            | 19           | -   | 1000            | 38           | -   | 19           | -   |        |
|       |      | 05,0                |      |                   |    |                           |      | 400            | 20           | -   | 950<br>(1000)   | 47           | 50  | 27           | 50  |        |
|       |      | 05,5                |      |                   |    |                           |      | "              | 22           | -   | 950<br>(1000)   | 52           | 25  | 30           | 25  |        |
|       |      | 02,8                |      |                   |    |                           |      | 600            | 16           | 80  | 1000            | 28           | -   | 11           | 20  |        |
|       |      |                     |      |                   |    |                           | 05,0 |                |              |     |                 |              |     |              |     |        |
| 3     | 71,9 |                     | 40,6 |                   |    |                           | 05,0 |                | 3601         | 50  |                 | 5310         | 70  | 1709         | 20  |        |
|       | 29,8 |                     |      |                   |    |                           |      |                | 319          | 10  |                 | 387          | 40  | 68           | 30  | 1,25   |
| 9     | 78,7 |                     | 29,0 |                   |    | 1                         | 66,9 |                | 9865         | 65  |                 | 13373        | 15  | 3507         | 50  | 64,18  |
|       | 78,5 |                     |      |                   |    |                           |      |                | 909          | 50  |                 | 1090         | -   | 180          | 50  | 3,30   |
| 3     | 71,9 |                     | 40,6 |                   |    |                           | 05,0 |                | 3601         | 50  |                 | 5310         | 70  | 1709         | 20  | 31,27  |
| 14    | 58,9 |                     | 69,6 |                   |    | 1                         | 71,9 |                | 14695        | 75  |                 | 20161        | 25  | 5465         | 50  | 100,00 |

Asaka den 22 oktober 1936.

C. B. Carlson,

Georg A. Stridsberg.

Gunnar A. Rolander.

# Kostnadsförelägg

till företag, avseende vidgning och fördjupning av Bredängsån för torrläggning av mark hörande till hemmanen Åsaka ~~Åsaka~~ och Olaftorp i Vane-Åsaka socken samt Stora Persbo och Lilla Persbo i Norra Björke socken.

| Kalkyler för arbetet vid Stora Persbo och Lilla Persbo i Norra Björke socken. |                        |                                                                                     |            |                   |         |     |                   |         |
|-------------------------------------------------------------------------------|------------------------|-------------------------------------------------------------------------------------|------------|-------------------|---------|-----|-------------------|---------|
| Läge.                                                                         | Längd<br>i me-<br>ter. | Arbete, schaktning, spräng-<br>ning, uppläggning; jordart,<br>m.m.                  | An-<br>tal | å<br>kro-<br>nor. | Kostnad |     | Summa<br>kostnad. |         |
|                                                                               |                        |                                                                                     |            |                   | kr.     | ö.  | kr.               | ö.      |
| <u>Sträckan A-B-C-D.</u>                                                      |                        |                                                                                     |            |                   |         |     |                   |         |
| 0+40 - 3                                                                      | 260                    | Berg                                                                                | kubm.      | 50                | 15      | 750 | -                 |         |
|                                                                               |                        | "                                                                                   | "          | 60                | 10      | 600 | -                 |         |
|                                                                               |                        | Block och sten                                                                      | "          | 10                | 4       | 40  | -                 |         |
|                                                                               |                        | Lera med ngt.sten ö stubbar"                                                        |            | 70                | 1.50    | 105 | -                 | 1495 -  |
| 3 - 5+20                                                                      | 220                    | Berg                                                                                | "          | 25                | 15      | 375 | -                 |         |
|                                                                               |                        | "                                                                                   | "          | 50                | 10      | 500 | -                 |         |
|                                                                               |                        | Lera med sten                                                                       | "          | 230               | 1.75    | 402 | 50                |         |
|                                                                               |                        | " " enst.sten ö stubbar"                                                            |            | 110               | 1.50    | 165 | -                 | 1442 50 |
| 5+20-8+50                                                                     | 330                    | Berg                                                                                | kubm.      | 10                | 15      | 150 | -                 |         |
|                                                                               |                        | Lera med sten                                                                       | "          | 100               | 1.75    | 175 | -                 |         |
|                                                                               |                        | " " stubbar                                                                         | "          | 450               | 1.50    | 675 | -                 | 1000 -  |
| 8+50-15+35                                                                    | 685                    | " " sten                                                                            | "          | 20                | 1.50    | 30  | -                 |         |
|                                                                               |                        | " " stubbar                                                                         | "          | 350               | 1.20    | 420 | -                 |         |
|                                                                               |                        | "                                                                                   | "          | 100               | 1.00    | 100 | -                 | 550 -   |
|                                                                               |                        | För oförutsett, arbetets till-<br>syn m.m. tillägges c:a 10 % av<br>arbetskostnaden |            |                   |         |     |                   |         |
| S u m m a                                                                     |                        |                                                                                     |            |                   |         |     | 4930 -            |         |

Åsaka den 22 oktober 1936.

C.B. Carlsson.

Bestyrkes å tjänstens vägnar:

*Carlsson*

## FÖREDRAGET

DEN 10 SEP. 1948

## RAPPORT

LANTBRUKSSTYRELSEN

över verkställd avsyning.

Bredöingsån

DIARIE Nr 04965  
K. LANTBRUKSSTYRELSEN

2 SEP. 1948

Företag: Torrläggning av mark tillhörande hemmanen Åsaka Jutegården,  
(namn, socken och län)

Olofstorp m.fl. i Väne Åsaka och Norra Björke socknar, Älvsborgs län.

Ordf. i styrelsen: Helge Karlsson, Olofstorp pr Åsaka.

Förtroendeman:

Ende intressent:

Arbetsplanen fastställd den 30 juni 1937.

Ändring medgiven den -

Bidrag från statens avdikningsanslag 2730 kronor

Lån från statens avdikningslånefond 2600 kronor

Arbets tid enl. synemännens utlåtande 31 dec. 1938

Arbets tid enl. kontrakt med Lantbruksstyrelsen 1 sept. 1938

Förlängning medgiven av Lantbruksstyrelsen till 1 sept. 1948  
~~Vattendomsstolen~~

Vid förrättningen, som verkställts av förste assistent Th. Herdenberg  
den 23 aug. 1948, har befunnits att arbetena voro utförda i överens-  
stämmelse med den fastställda arbetsplanen och förordas till godkännan-  
de.

Vänersborg den 24 augusti 1948.



a.a.

452/37

2773

DIARIE Nr

K. LANTBRUKSSTYRELSEN

30 JAN 1948

R a p p o r t

Bredängsän

över verkställd avsyning av företag avseende torrläggning av mark till Åsaka Jutegården, Olofstorp m.fl. i Väne-Åsaka och Norra Björke socknar, Älvsborgs län.

Planen fastställd den 30 juni 1937.

Lån från statens avdikningslånefond 2.600:- kronor.

Bidrag från statens avdikningsanslag 2.730:- kronor.

Kontrakt om arbetets utförande antaget den 14 oktober 1937.

Fastställd arbetstid till den 1 september 1938.

Förlängd arbetstid till den 1 september 1947.

Arbetsstyrelsens ordförande: Helge Karlsson, Olstorp pr Åsaka.

Avsyningen verkställdes den 16 september och 25 oktober 1947 av förste assistent Th. Herdenberg.

Vid avsyning den 25 oktober 1947 var företaget utfört i överensstämmelse med förslaget å sträckan 0+40 - 7+30. Upptagande av stenar vid 8+30, borttagande av stubbar vid 9+35 samt rensningsarbeten återstodo att verkställa å sträckan 7+30 - 10. När så skett är sträckan 0+40 - 10 av beskaffenhet att kunna förordas till godkännande.

Sträckan 10 - 15+35 har endast varit föremål för mindre justeringar såsom rätning av loppet vid 13+25 och 13+76 och mindre släntjusteringar. Därest ytterligare arbeten icke utföras å denna sträcka bör densamma utgå ur företaget.

Utfört arbete enligt kostnadsförslagets à-priser:

|             |                      |
|-------------|----------------------|
| 0+40 - 8+50 | 3.937:50             |
| 8+50 - 10   | <u>186:-</u>         |
|             | 4.123:50             |
|             | + 10 % <u>376:50</u> |
|             | <u>Summa</u> 4.500:- |

eller ung. 91 % av den beräknade kostnaden 4.930:- kr.

Minskning av kostnaden häskett av K. L. till 4.790:- kr. = ung. 3 %.

Kostnadssammandrag.

Utfört arbete (efter justering 7+30 - 10) 4.500:- - 135:- = 4.365:- enligt fastställt kostnadsförslag.

Syneförrättning 570:47

Utredning om statsunderstöd 101:62

Summa 5.037:09

aus fnd 2/4 11/37, avlag 9/47

*för hela företaget* 72/22  
mot en kostnad av 5.462:09 vid arbetsplanens fastställande.

Arbetsstyrelsen meddelar, att den har för avsikt att låta slutföra arbetet, om förlängning av arbetstiden medgives. Ansökan härom uppgives vara insänd till Kungl. Styrelsen och förordas ett års förlängning av arbetstiden.

Vänersborg den 29 januari 1948.

*G. Hegetham*

C. a.

452

37

## RAPPORT

DIARIE Nr

17908

K. LANTBRUKSSTYRELSEN

4 SEP 1944

*Breddningsan m.m.*

över verkställd besiktning av torrlägningsföretaget *berörande* hemmanen Olofstorp, Persbo m.fl. i Väne-Åsaka och Norra Björke socknar av Älvsborgs län.

Planen fastställd den 30 juni 1937.

Lån från statens avdikningslånefond 2.600 kr.

Bidrag från statens avdikningsanslag 2.730 kr.

Kontrakt antaget den 14 oktober 1937.

Fastställd arbetstid till den 1 september 1938.

Förlängd arbetstid till den 1 september 1944.

Arbetsstyrelsens ordf. Helge Karlsson, Olofstorp, Åsaka.

Besiktningen verkställdes den 25 augusti 1944 av e. assistent

B. Sagermark.

Härvid befanns företaget vara nästan färdigställt.

Följande arbeten återstodo att utföra:

Slamrensning.

Justering av släntar, främst ovan sekt. 12.

Justering av utskjutande bergspartier.

Breddning å vissa ställen.

Borttagande av sprängsten.

*P.M. ang. berisningen har tillstått arbetsstyrelsen.*

Kostnaden för vid besiktningen verkställt arbete beräknas

enligt i den fastställda arbetsplanen angivna å-priser till

c:a 4.000:-

Härtill kommer förrättningskostnader m.m.

672.09

S:a 4.672:09

motsvarande c:a 86 % av hela den beräknade kostnaden.

Vänersborg den 31 augusti 1944.

*G. Hegeth*

30/6 37

Förteckning

Över fastigheter och deras ägare, till vilkas andel i kostnaderna för  
vidgning och djupning av BREDÅNGSÅN för torrläggning av mark hörande  
till hemmanen Åsaka och Olstorp i Väne-Åsaka socken samt Persbo Stora  
och Persbo Lilla i N:a Björke socken, Älvsborgs län, lån från statens  
avdikningslånefond sökes:

|                |   |        |                                         |
|----------------|---|--------|-----------------------------------------|
| <i>Olstorp</i> | 1 |        |                                         |
| Olstorp        | 1 | 1 mtl. | ägare: Staten, arr.: Kristina Karlsson, |
|                | 2 |        |                                         |
| Persbo Stora   | 1 | 3/8 "  | " : Sven Pettersson.                    |

Göteborg den 15 april 1937.

*Karlsson*

v

Uppgift jämlikt stadgandet i 1 §, 1 stycket, av lag om kronans förmånsrätt för avdikningslån den 14 juni 1929 (nr 164).

Företagets namn: Förstoring och rätning av Bredängsån för torrläggning av mark, tillhörande hemmanen Åsaka Jutegården, Olofstorp m.fl. i Vänd-Åsaka och Norra Björke socknar av Älvsborgs län.

Lån 2.600 kronor från statens avdikningslånefond enligt Kungl. Maj:ts beslut den 30 juni 1937.

Lånet har beviljats för nedanstående, i utredningen angående dessamma upptagna fastigheter.

| Socken, by<br>och hemman    | Mantal | Register-<br>nummer | Ägare                                    |
|-----------------------------|--------|---------------------|------------------------------------------|
| <u>Vänd-Åsaka socken.</u>   |        |                     |                                          |
| Olofstorp                   | 1      | <sup>1</sup><br>1   | <i>art:</i><br>Staten, Kristina Karlsson |
| <u>Norra Björke socken.</u> |        |                     |                                          |
| Persbo Stora                | 3/8    | <sup>2</sup><br>1   | Sven Pettersson                          |

Stockholm den 14 oktober 1937.

Få Kungl.Lantbruksstyrelsens vägnar

Albert Smith

452  
37

DIARIE Nr 17139  
K. LANTBRUKSSTYRELSEN  
8 OKT. 1937

Att arbetet i Bredängsån för torrläggning av mark,  
tillhörande hemmanen Asaka (utegårdar, Olofstorp m. fl. i  
Gråne Asaka och St. Björke, är påbörjat och till en del utfört, för  
vi undertecknade härmed på begäran intyga

Brösle och Skalltorp den 19 Septämber 1937  
Johan A. Andersson      Janne Svensson