



**Akt nr:**

**P-E1a-0985**

**\*AU\$P-E1a-0985\***

shu 71  
FÖRETAG: Gunnersbyn.

P

1-0985  
Intern d. 17/11 51

Arbetsplan upprättad av jordbrukskonsulenten  
~~lantbruksingenjören~~ Hans Djurberg  
i samband med år 1948 avslutad ~~syn~~ förrättning.

Bidrag beviljat den 9 juni 1951

till företagets utförande ..... kr. 2.660

» en första rensning ..... » - kr. 2.660

143/51

## KONTRAKT.

(Ej laga syn.)

LANTBRUKSSTYRELSEN

23 NOV. 1951

DIARIE Nr 2258

SAK Nr

Sedan Kungl. Lantbruksstyrelsen den

9 juni 1951

till

Gunnersbyns dikningsföretag 1948 i Sundals - Ryrs socken,

ÄLVSBORGS LÄN

beviljat statsbidrag från statens avdikningsanslag med tvåtusensexhundrasextio  
(2.660)<sup>x)</sup>

kronor, varav till företagets

utförande

~~kronor och till~~

en första rensning av avloppen

~~kronor~~, och samtidigt fastställt arbetsplan för företaget, har följande överenskommelse träffats  
mellan å ena sidan Lantbruksstyrelsen och å andra sidan företaget genom dess styrelse ~~förtroende~~

~~den~~ ~~samtliga~~ ~~intressenter~~ ~~båda~~ ~~intressenter~~ ende intressent.

### § 1.

hw  
Lantbruksstyrelsen utbetalar till företaget såsom förskott högst en tredjedel av statsbidraget, sedan styrelsen godkänt för detta kontraktets fullgörande lämnad säkerhetsförbindelse och hos Lantbruksstyrelsen genom intyg av stats- eller kommunaltjänstemän eller eljest av två trovärdiga och ojäviga personer, som icke äro intressenter i företaget, styrkts, att arbetet på allvar igångsatts. Ytterligare utbetalning av bidraget sker efter Lantbruksstyrelsens bestämmande i den mån kostnaderna för utfört arbete och inköpt materiel motivera utbetalning eller arbetet slutförts och detta styrkts av lantbruksingenjör eller annan behörig tjänsteman.

### § 2.

Bidragstagare förbinder sig:

att i noggrann överensstämmelse med den fastställda arbetsplanen med de eventuella ändringar däri, som Lantbruksstyrelsen kan komma att efter framställning besluta, utföra företaget till den 1 september 1953;

x) Minskat till 1.530 kr av Lantbruksstyrelsen den 3 september 1954.

Lantbruksstyrelsen 3052. 49. okt. 2000.

att under året närmast efter avsyningen utföra en första rensning av i företaget ingående avlopp före september månads utgång;

att bestrida vad utöver beviljat statsbidrag kan erfordras för företags fullbordande, däri inberäknat kostnad för en första rensning av avloppen och till vederbörande lantbruksnämnd utgående gottgörelse för arbetsledning, avsyning m. m. samt vid dylika förrättningar erforderlig hantlangning;

att underhålla det utförda arbetet intill dess sådan underhållsskyldighet kan varda annan i laga ordning ålagd eller vederbörande därifrån befriats;

att vid arbetets utförande och underhållsskyldighetens fullgörande vidkännas Lantbruksstyrelsens inseende och kontroll;

att när sådant av Lantbruksstyrelsen eller av vederbörande tjänsteman inom lantbruksnämnden påfordras, förete behörigen verifierade räkenskaper för företaget ävensom att, därest torrläggningskostnad, vartill statsbidrag beviljats, beräknats till högre belopp än verkliga kostnaden, efter föreskrift av Lantbruksstyrelsen vidkännas motsvarande minskning av bidraget;

att fullgöra de övriga åtaganden, som enligt Kungl. Maj:ts kungörelse angående villkoren för statsbidrag från statens avdikningsanslag åligga bidragstagare; samt

att vid företags utförande iakttaga de föreskrifter, som av Kungl. Maj:t eller Lantbruksstyrelsen härutöver må hava meddelats.

### § 3.

Har obehörig avvikelse från den fastställda arbetsplanen skett eller har arbetet icke utförts inom därför bestämd tid och Lantbruksstyrelsen ej heller medgivit anstånd med dess utförande, äger Styrelsen att inställa all vidare utbetalning av statsbidraget och återfordra vad därav uppburits. Å sålunda lyftade och återburna medel skall erläggas fem procent årlig ränta från lyftningsdagen till dess betalning sker.

### § 4.

Kostnader, som i följd av erhållna statsbidrag må hava föranletts för Lantbruksstyrelsen, skola bestridas av bidragstagaren.

### § 5.

Detta kontrakt må av bidragstagaren när som helst uppsägas, dock, om någon del av statsbidraget utbetalats, under villkor att återbäring därav sker enligt bestämmelserna i § 3.

Detta kontrakt är upprättat i två likalydande exemplar, varav vardera kontrahenten tagit ett.

*Lummersby*

den

*5/11*

19*51*

*Henrik Lohrman*

*ägare Lummersby 1:16*

Att Hansik Zachrisson Gummessbyn  
Brälanda

i bägges vår närvaro egenhändigt undertecknat förestående kontrakt, intyga:

Erik S. Olsson  
Adress Skärdefors

Andersson  
Adress Skärdefors

**Kungl. Lantbruksstyrelsen antager detta kontrakt.**

**Stockholm den 11 december 1951.**

**På Kungl. Lantbruksstyrelsens vägnar**

Martin Höglund

~~Vederbörandes uppmärksamhet fästes å bestämmelserna dels i 7 kap. 58 § vattenlagen, vari stadgas att, därest företaget icke bragts till slut inom tid som i utlåtandet föreskrivits, vare frågan om företaget förfallen; dock att vattendomstolen må på förenämnda tids utgång gjord ansökning bevilja anstånd med företagets fullbordande, och dels i 13 kap. 17 § vattenlagen, vari stadgas att, därest det framtida underhållet försummas, Konungens Befallingshavande eller annan myndighet Konungen bestämmer äger själv beta bristen på den försumlighets bekostnad.~~

DIARIE Nr 15665

K. LANTBRUKSSTYRELSE

11 JUN. 1948

Ser. E XIII *b*

2399

P 1-6985

Kungl. Lantbruksstyrelsens  
arkiv

*Betänkande*

~~Handlingar~~ angående

Gunnersbyns dikningsföretag 1948

i Sundals-Ryrs socken av Älvsborgs län  
upprättade år 1948

av jordbrukskonsulent Hans Djurberg.

Endast bidrag

Betygas i tjänsten *P. Andersson*

DIARIE Nr 15065  
K. LANTBRUKSSTYRELSEN  
11 JUN 1948

Gunnarsbyns dikningsföretag 1948, Sundals-Ryrs socken, Älvsborgs län.  
(företagets namn samt socken och län)

Schaktning i mellanlera - styv lera 2:75 kr per kbm.

STATENS REPRODUKTIONSGANSTAL.  
52346

Areal, båtnad och kostnad samt bidragsberäkning.

| Samfällighet<br>(Delföretag) | Förbättrad mark |    |               |    |       |    | Jord-<br>förbättring |     | Social<br>båtnad<br><br>) | Total<br>kostnad |     | Kostnad<br>per<br>hektar | Bidragskvot | Bidrag  |
|------------------------------|-----------------|----|---------------|----|-------|----|----------------------|-----|---------------------------|------------------|-----|--------------------------|-------------|---------|
|                              | åker<br>tomt    |    | annan<br>mark |    | summa |    |                      |     |                           |                  |     |                          |             |         |
|                              | har             | ar | har           | ar | har   | ar | kronor               | öre |                           | kronor           | öre | kronor                   |             | kronor  |
| Hela företaget               | 25              | 18 | -             | -  | 25    | 18 | 8.576                | 10  | 1                         | 8.003            | -   | 320                      | 1/3         | 2.665:- |

Nämnden har ingenting att erinra mot det upprättade förslaget till torrlägningsföretaget, som avser att bereda möjlighet till nödvändig täckdikning. Företaget är ej påbörjat, men arbetet kommer att igångsättas inom den allra närmaste tiden.

Utredningen visar, att företaget är ur allmän och enskild synpunkt nyttigt och önskvärt, samt att det även i övrigt uppfyller villkoren för erhållande av ifrågasatt bidrag av statsmedel. Kostnaden för företagets utförande överstiger icke värdet av den uppskattade jordförbättringen.

Större bidrag av statsmedel än 1/3 av kostnaderna är dock icke motiverat. På grund av vad som sålunda blivit utrett föreslås att till företaget beviljas bidrag från statens avdikningsanslag med kronor 2.665:-.

- Vid detta betänkande fogas:  
Bil. 1. utdrag ur protokoll,  
" 2. ansökning om statsbidrag,  
" 3. sammanställning av förrättningskostnader.

Vänersborg den 31 maj 1948.

På Torrlägningsnämndens vägnar:

\*) Beteckningar: 0 = ingen, 1 = ringa, 2 = avsevärd, 3 = stor.

Utdrag ur protokoll vid sammanträden med  
Torrläggningsnämnden inom Älvsborgs läns norra  
hush-ållningssälls kaps område nedan angivna da-  
gar år 1948.

Den 31 maj.

---

§ 7.

Gunnersbyns dik- Vid föredragning av från delägarna i Gunners-  
ningsföretag. byns dikningsföretag i Sundals-Ryrs socken  
gjord framställning om högsta möjliga bidrag för företagets ge-  
nomförande beslöt nämnden vitsorda arbetets betydelse samt till-  
styrka bidrag med 1/3 av kostnaderna för ~~dik~~ningens utförande, ä-  
vensom åsätta den sociala båtnaden siffran 1.

---


Som ovan:

Justeras:

Carl Faust.

Axel von Sneidern.

Bestyrkes:

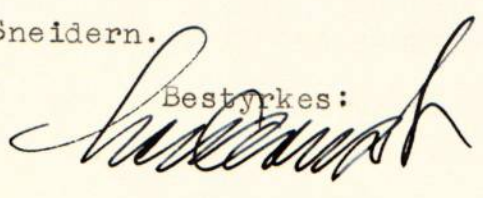

## Bilaga 2.

Ansökning om statsbidrag.

Undertecknad, ensam intressent i Gunnersbyns dikningsföretag  
1948 i Sundals-Ryrs socken av Älvsborgs län, anhåller härmed om  
största möjliga bidrag från statens avdikningsanslag till före-  
taget.

Gunnersbyn, Brålanda, den 17 maj 1948.

...*Lewrik Lockrisson*.....

Egenhändiga namnteckningen bevittna:

*Oscar Gierberg L. Lönn*

Bilaga 3.

Gunnersbyns dikningsföretag 1948.

Sammanställning av förrättningskostnaden.

Plan enligt taxa

Kronor 203:-

✓

Vänersborg den 17 maj 1948.

*Wass & Jönberg*

Jordbrukskonsulent.


15147  
DIARIE Nr  
K. LANTBRUKSSTYRELSEN  
12 JUN 1948

Ser. E XIII *lv*  
2399

P *1* 1\*0985

Kungl. Lantbrukstyrelsens  
arkiv

2399-1

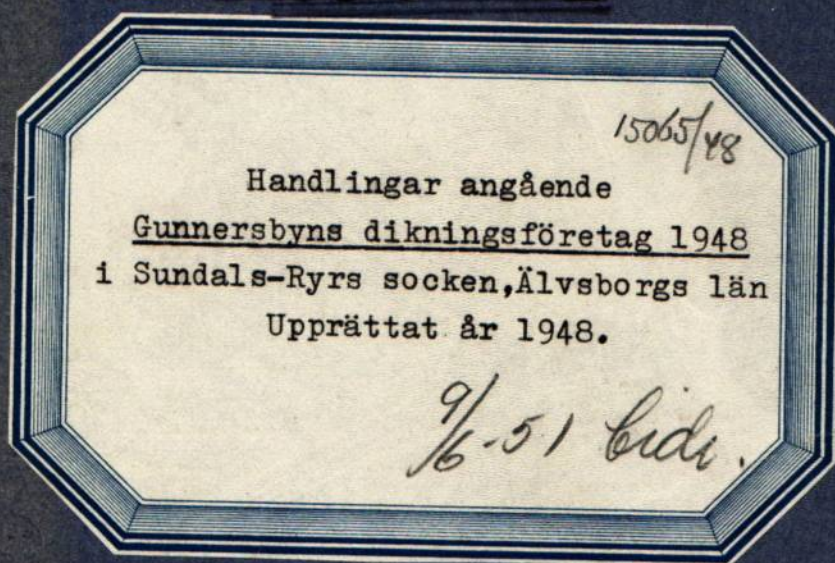

Statligt stöd beviljat av

LANTBRUKS- ☐ Bidr. den / 19.....  
NÄMNDEN ☐ Län

LANTBRUKS- ☒ Bidr. den *9/6* 195*1*  
STYRELSEN ☒

Arbetets utförande godkänt

den *3/9* 1954 *utan*  
*med*

ändring av arbetsplan.

(ändring har införts å berörda stöningar  
med *glösa*..... färgbeteckning)

Innehållsförteckning:

|                    |           |
|--------------------|-----------|
| Protokoll          | sid. 1    |
| Översiktskarta     | " 2       |
| Värderingslängd    | " 3 - 5   |
| Kostnadsförslag    | " 6 - 8   |
| Utlåtande          | " 9 - 11  |
| Förbindelse        | " 12      |
| Teckenförklaringar | " 13      |
| Typritningar       | " 14 - 15 |

Protokoll vid förrättning utan samband med syn angående bättre torrläggning av marker tillhörande Gunnersbyn i Sundals-Ryrs socken av Älvsborgs län.

Den 17 maj 1948 inställde sig undertecknad, jordbrukskonsulent, hos lantbrukare Henrik Zackrisson, Gunnersbyn för att verkställa i ingressen nämnd förrättning.

§ 1.

Förrättningsmannen redogjorde för de undersökningar och beräkningar, som blivit verkställda, samt framlade för granskning upprättade ritningar och längder.

Jordägaren hade ingen erinran att göra, och handlingarna lades till protokollet:

|                 |            |
|-----------------|------------|
| Översiktskarta  | ss. bil. 1 |
| Värderingslängd | " " 2      |
| Kostnadsförslag | " " 3      |
| Utlåtande       | " " 4      |
| Förbindelse     | " " 5      |

§ 2.

Jordägaren förklarade sig önska största möjliga bidrag från statens avdikningsanslag.

§ 3.


Då intet mera förekom, förklarades förrättningen avslutad.

Dag som ovan:

*Hau. Q. Lundberg*  
Jordbrukskonsulent.

Bil. 1.

# ÖVERSIKTSKARTA

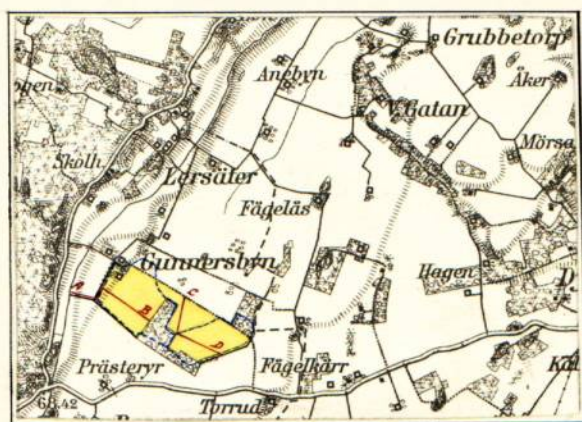

Skala 1:50000.

|                      |   |         |
|----------------------|---|---------|
| Nederbördsområde vid | A | 17,0 ha |
| "                    | C | 13,2 "  |

Gunnersbyn den 17 maj 1948.

*Hans G. Jönberg*  
Jordbrukskonsulent.

VÄRDERINGSLÄNGD

| Fastighet och ägare<br>Ägobeskrivning | Ägo-<br>figur-<br>nummer | Förbättrad<br>mark |    |               |    | Markvärde<br>per hektar |               | B å t n a d   |                 |     |
|---------------------------------------|--------------------------|--------------------|----|---------------|----|-------------------------|---------------|---------------|-----------------|-----|
|                                       |                          | åker,<br>tomt      |    | annan<br>märk |    | nu-<br>varande          | bli-<br>vande | per<br>hektar | per<br>ägofigur |     |
|                                       |                          | har                | ar | har           | ar | kronor                  | kronor        | kronor        | kronor          | öre |
| 1                                     | 2                        | 3                  |    | 4             |    | 5                       | 6             | 7             | 8               |     |
| 1                                     |                          |                    |    |               |    |                         |               |               |                 |     |
| 2                                     |                          |                    |    |               |    |                         |               |               |                 |     |
Bil. 2.

Värderingslängd för Gunnersbyns dikningsföretag 1948,  
i Sundals-Ryrs socken av Älvsborgs län  
upprättad år 1948.

| Fastighet och ägare<br>Ägobeskrivning          | Ägo-<br>figur-<br>nummer | Förbättrad<br>mark |    |               |    | Markvärde<br>per hektar |               | B å t n a d   |                 |     |
|------------------------------------------------|--------------------------|--------------------|----|---------------|----|-------------------------|---------------|---------------|-----------------|-----|
|                                                |                          | åker,<br>tomt      |    | annan<br>mark |    | nu-<br>varande          | bli-<br>vande | per<br>hektar | per<br>ägofigur |     |
|                                                |                          | har                | ar | har           | ar | kronor                  | kronor        | kronor        | kronor          | öre |
| 1                                              | 2                        | 3                  |    | 4             |    | 5                       | 6             | 7             | 8               |     |
| Sundals-Ryrs socken.                           |                          |                    |    |               |    |                         |               |               |                 | 1   |
| <u>Gunnersbyn 1<sup>5</sup>, 1/3 mtl.littA</u> |                          |                    |    |               |    |                         |               |               |                 | 2   |
| Henrik Zackrisson                              |                          |                    |    |               |    |                         |               |               |                 | 3   |
| 1. <u>Alstringsbåtnad.</u>                     |                          |                    |    |               |    |                         |               |               |                 | 4   |
| mullh.molättlera på mellan-                    |                          |                    |    |               |    |                         |               |               |                 | 5   |
| lera                                           | 1                        | -                  | 17 |               |    | 250                     | 1000          | 750           | 127             | 50  |
| " " "                                          | 2                        | -                  | 52 |               |    | 400                     | 1000          | 600           | 312             | -   |
| " " "                                          | 3                        | -                  | 47 |               |    | 600                     | 1000          | 400           | 188             | -   |
| " " "                                          | 4                        | -                  | 41 |               |    | 850                     | 1000          | 150           | 61              | 50  |
| " " "                                          | 5                        | -                  | 14 |               |    | 900                     | 1000          | 100           | 14              | -   |
| " " "                                          | 6                        | -                  | 30 |               |    | 550                     | 1000          | 450           | 135             | -   |
| " " "                                          | 7                        | -                  | 50 |               |    | 750                     | 1000          | 250           | 125             | -   |
| " " "                                          | 8                        | -                  | 52 |               |    | 950                     | 1000          | 50            | 26              | -   |
| " " "                                          | 9                        | -                  | 19 |               |    | 800                     | 1000          | 200           | 38              | -   |
| " " "                                          | 10                       | -                  | 33 |               |    | 350                     | 1000          | 650           | 214             | 50  |
| " " "                                          | 11                       | -                  | 50 |               |    | 550                     | 1000          | 450           | 225             | -   |
| " " "                                          | 12                       | 1                  | 02 |               |    | 700                     | 1000          | 300           | 306             | -   |
| " " "                                          | 13                       | 0                  | 03 |               |    | 800                     | 1000          | 200           | 6               | -   |
| " " "                                          | 14                       | -                  | 21 |               |    | 350                     | 1000          | 650           | 136             | 50  |
| " " "                                          | 15                       | -                  | 77 |               |    | 400                     | 1000          | 600           | 462             | -   |
| " " "                                          | 16                       | -                  | 07 |               |    | 300                     | 1000          | 700           | 49              | -   |
| " " "                                          | 17                       | 1                  | 05 |               |    | 400                     | 1000          | 600           | 630             | -   |
| " " "                                          | 18                       | -                  | 12 |               |    | 550                     | 1000          | 450           | 54              | -   |
| " " "                                          | 19                       | -                  | 31 |               |    | 400                     | 1000          | 600           | 186             | -   |
| " " "                                          | 20                       | -                  | 58 |               |    | 500                     | 1000          | 500           | 290             | -   |
| " " "                                          | 21                       | -                  | 27 |               |    | 650                     | 1000          | 350           | 94              | 50  |
| " " "                                          | 22                       | -                  | 10 |               |    | 900                     | 1000          | 100           | 10              | -   |
| " " "                                          | 23                       | -                  | 05 |               |    | 500                     | 1000          | 500           | 25              | -   |
| " " "                                          | 24                       | -                  | 78 |               |    | 350                     | 1000          | 650           | 507             | -   |
| " " "                                          | 25                       | -                  | 40 |               |    | 400                     | 1000          | 600           | 240             | -   |
| " " "                                          | 26                       | -                  | 15 |               |    | 400                     | 1000          | 400           | 60              | -   |
| " " "                                          | 27                       | -                  | 18 |               |    | 450                     | 1000          | 550           | 99              | -   |
| " " "                                          | 28                       | -                  | 85 |               |    | 250                     | 1000          | 750           | 637             | 50  |
| " " "                                          | 29                       | 1                  | 93 |               |    | 400                     | 1000          | 600           | 1158            | -   |
| " " "                                          | 30                       | -                  | 67 |               |    | 600                     | 1000          | 400           | 268             | -   |
| " " "                                          | 31                       | -                  | 05 |               |    | 700                     | 1000          | 300           | 15              | -   |
| " " "                                          | 32                       | -                  | 65 |               |    | 250                     | 1000          | 750           | 487             | 50  |
| " " "                                          | 33                       | -                  | 71 |               |    | 400                     | 1000          | 600           | 426             | -   |
| " " "                                          | 34                       | -                  | 63 |               |    | 600                     | 1000          | 400           | 252             | -   |
| " " "                                          | 35                       | -                  | 07 |               |    | 750                     | 1000          | 250           | 17              | 50  |
| A-summa                                        |                          | 15                 | 70 |               |    |                         |               |               | 7882            | 50  |

VÄRDERINGSLÄNGD

| Fastighet och ägare<br>Ägobeskrivning | Ägo-<br>figur-<br>nummer | Förbättrad<br>mark |    |               |    | Markvärde<br>per hektar       |               | B å t n a d   |                 |     |
|---------------------------------------|--------------------------|--------------------|----|---------------|----|-------------------------------|---------------|---------------|-----------------|-----|
|                                       |                          | åker,<br>tomt      |    | annan<br>mark |    | nu-<br>varande                | bli-<br>vande | per<br>hektar | per<br>ägofigur |     |
|                                       |                          | har                | ar | har           | ar | kronor                        | kronor        | kronor        | kronor          | öre |
| 1                                     | 2                        | 3                  |    | 4             |    | 5                             | 6             | 7             | 8               |     |
| 2. Brukningsbåtnad.                   |                          |                    |    |               |    |                               |               |               |                 |     |
| brukenh. ägofig. 1-13, 37-40          |                          | 13                 | 09 |               |    |                               |               | 30            | 392             | 70  |
| " " " 14-31, 36                       |                          | 10                 | 03 |               |    |                               |               | 30            | 300             | 90  |
|                                       | B-summa                  | 23                 | 12 |               |    |                               |               |               | 693             | 60  |
|                                       |                          |                    |    |               |    | Totalsumma kronor             |               |               | 8576            | 10  |
|                                       |                          |                    |    |               |    | 9,48 på avb. brukningsbåtnad. |               |               |                 |     |
|                                       |                          |                    |    |               |    | Gunnarsbyn den 17 maj 1948.   |               |               |                 |     |
|                                       |                          |                    |    |               |    | Hans Dymling.                 |               |               |                 |     |
|                                       |                          |                    |    |               |    | Jordbrukskonsulent.           |               |               |                 |     |

KOSTNADSFÖRSLAG

| Läge | Längd<br>m. | Arbete, jordart m. m. | Antal | å-pris | Kostnad |     | Kostnad |     | Summa  |     |
|------|-------------|-----------------------|-------|--------|---------|-----|---------|-----|--------|-----|
|      |             |                       |       |        | kronor  | öre | kronor  | öre | kronor | öre |
| 1    |             |                       |       |        |         |     |         |     |        |     |
| 2    |             |                       |       |        |         |     |         |     |        |     |
Bil. 3.

Kostnadsförslag för Gunnersbyns dikningsföretag 1948.  
i Sundals-Ryrs socken av Älvsborgs län  
upprättat år 1948.



Hans Gierberg.  
Jordbrukskonsulent.

Utlåtande angående förslag till bättre torrläggning av åkerjord tillhörande Gunnersbyn 1<sup>5</sup> i Sundals-Ryrs socken av Älvsborgs län.

På grund av vad som förekommit och yrkats under överläggningen om denna sak samt i övrigt är att iakttaga med hänsyn till detta företag får jag som förrättningsman avgiva följande

### U T L Å T A N D E.

#### Mom. 1.

#### Ändamål och natur.

Företaget avser att bereda möjlighet till täckdikning av ett åkerområde tillhörande den i ingressen nämnda fastigheten.

För ändamålet erfordras 1160 m täckta avloppsledningar genom området.

#### Mom. 2.

#### Hydrografisk utredning.

Dikessträckan A-B mynnar i en bäck, en biflod till Krokån; sträckan C-D mynnar i Grubbetorp m.fl. gårdars torrläggningsföretag 1940. (Nederbördsområdets nr är 130, sektion 1, Krokån.)

Företagets nederbördsområde, som på tillhörande översiktskarta, bil.1 är inritat med streckad blå linje, omfattar 30,2 ha. Det utgöres till 80 % av åker, och till 20 % av skogsmark.

Normal högvattenavrinning har antagits uppgå till 2,0 liter per sekund och hektar.

Dimensioneringen av de täckta avloppen har verkställts med ledning av i följande tabell angivna data.

| Läge  | Nederbördsområde hektar | Avrinning vid normalt högvatten liter/sek. | Bottenlutning promille | Rörledning tum            | Föreslagen rörlednings avbördningsförmåga liter/sek. |
|-------|-------------------------|--------------------------------------------|------------------------|---------------------------|------------------------------------------------------|
| 0+00  | 4,6                     | 9,2                                        | 3,00                   | 6 ✓                       | 10,00                                                |
| 1+00  | 7,2                     | 14,4                                       | 2,00                   | 8 ✓                       | 18,00                                                |
| 2+54  | 11,0                    | 22,0                                       | 2,00                   | 9 ✓                       | 25,00                                                |
| 3+87  | 12,5                    | 25,0                                       | 2,00                   | 9 ✓ <i>måg. överskrid</i> | 25,00                                                |
| 4+60  | 17,0                    | 27,2                                       | 9,74                   | 9 ✓                       | 55,00                                                |
| 7+00  | 4,1                     | 8,2                                        | 1,50                   | 8 ✓                       | 14,00                                                |
| 7+79  | 8,3                     | 16,6                                       | 1,50                   | 9 ✓                       | 21,50                                                |
| 9+03  | 11,0                    | 22,0                                       | 1,00                   | 12 ✓                      | 37,00                                                |
| 10+11 | 13,2                    | 26,4                                       | 1,00                   | 12 ✓                      | 37,00                                                |

#### Mom. 3.

#### Namn och omfattning.

Företaget bör benämnas Gunnersbyns dikningsföretag 1948. Det har givits den omfattning, som hithörande plankarta utvisar. Till utförande ha sålunda bestämts följande arbeten, nämligen täckta ledningarna: A-B samt C-D, allt som närmare framgår av plankarta och profilritningar samt kostnadsförslag och arbetsbeskrivning.

Mom. 4.Båtnadsuppskattning.

Båtnadsuppskattning har jag företagit på sätt, som närmare framgår av värderingslängden, bil. 2. Härvid har markens värde efter företagets utförande uppskattats med hänsyn till jordens naturliga godhet i avseende till matjord och alv. Det nuvarande värdet har erhållits på sedvanligt sätt genom hänsynstagande till markytans höjd över avloppets vegetationsvattenstånd.

Brukningsbåtnaden har uppskattats efter praktiskt bedömande på så sätt, att den årliga inbesparningen i arbetskostnader har beräknats per meter av de avlopp, som igenlägges. Det sålunda erhållna beloppet har kapitaliserats efter 5 %, och kapitalet har fördelats å bergårdareal. Härigenom kommer brukningsbåtnaden att medföra en höjning av det "blivande värde", som fastställts för beräkning av alstringsbåtnaden.

Företagets kostnad, båtnad och relativa kostnad (kostnad per förbättringskrona) framgår av följande sammanställning.

|                 |           |
|-----------------|-----------|
| Kostnad         | 7800:-    |
| Båtnad          | 8576,10   |
| Relativ kostnad | 0,9095043 |

Mom. 5.Arbets- och fixpunktsbeskrivning.

Tegelrören skola uppfylla de av Sveriges Standardiseringskommission fastställda fordringarna för prima rör. Spruckna eller på annat sätt skadade rör skola vid läggningen kasseras.

Betongrören skola vara minst fyra veckor gamla och vara tillverkade enligt de bestämmelser, som äro eller kunna bliva fastställda för dylika rör till torrlägningsföretag.

Dikena avvägas och profilsättas före grävningen, och botten skopas omsorgsfullt, så att ledningarna överallt erhålla den lutning, som föreskrives i förslaget.

Brunnar och rörutlopp (dikesögon) skola utföras i noggrann överensstämmelse med typritningarna, bil. 7 och föreskrifterna i kostnadsförslaget.

Rörgraven får icke igenfyllas, förrän rörsträngen kontrollerats.

Företagets jämförelseplan bestämmes av följande fixpunkter:

- F.P. 12,04 - kors i brunnslock söder om tomten,
- F.P. 11,36 - kors i sten ungefär i områdets mitt,
- F.P. 11,81 - kors i sten i områdets östra del.

Mom. 6.Framtida underhåll.

Företaget skall av ägaren i framtiden underhållas. Brunnarna skola vid behov rensas.

Minst en gång årligen efter vårfloden skola brunnar och ögon efterses.

Mom. 7.Arbetstid, avsyning.

Arbetena skola vara avslutade senast den 1 november 1955.

För avgörande, om företaget må anses fullbordat, skall besiktning efter anmälan verkställas av förrättningsmannen eller annan behörig person.

Gunnersbyn den 17 maj 1948.

*Gunnar Sjöberg!*

F Ö R B I N D E L S E .

Undertecknad, ensam delägare i Gunnersbyns dikningsföretag 1948  
i Sundals-Ryrs socken av Älvsborgs län, åtager mig i samband med detta företag följande förbindelser:












1. Jag åtager mig att utföra och underhålla till företaget hörande arbeten och anläggningar med tillämpning av de vid förrättningen angivna grunderna.
2. Jag kommer snarast möjligt att påbörja arbetet, vilket kommer att vara avslutat senast den 1 november 1955.
3. Jag åtager mig att gälda med företaget förenade kostnader.

Gunnersbyn den 17 maj 1948.

.....*Henrik Raskerison*.....

Egenhändiga namnteckningen bevittna:

*Hans Simberg*     *L. Rönner*

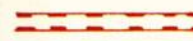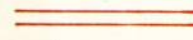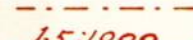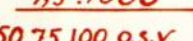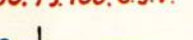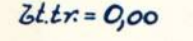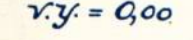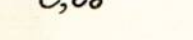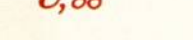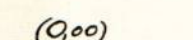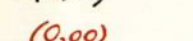Täckdikning. Öppet dike som bibehålles. Öppet dike som nygräves. Öppet dike som fördjupas och breddas. Öppet dike som genom täckdikningen försvinner. Stamdike av rör. Grendike av rör. I profilritning: täckt ledning av betongrör. " " " " " tegelrör. Täckt dike av trätrummor eller rör med träunderlag. Täckt dike av sten eller gärdsel. Förutvarande täckt dike av tegelrör. Förutvarande täckt dike av sten, gärdsel eller trätrummor. 1:5:1000 Täckdikes bottenlutning. 50, 75, 100, o.s.v. Rördimension i mm. (se nedanst. tabell). Angiven dimension börjar vid närmast ovanför siffran belägen kophuggning. 0,00 Nivåkurvor, sammanbindande punkter med samma höjdläge. 0,00 Markens höjdläge i meter över jämförelseplanet. 0,00 Öppet dikes bottenläge i meter över jämförelseplanet vid förundersökningen. 0,00 Bottenläge i brotrumma i meter över jämförelseplanet vid förundersökningen. 0,00 Vattenytans höjdläge i meter över jämförelseplanet vid förundersökningen. 0,00 Högvattenyta. 0,00 Medelvattenyta. 0,00 Öppet dikes föreskrivna bottenläge i meter över jämförelseplanet vid platsen för siffran. 0,00 Täckt dikes föreskrivna bottenläge i meter över jämförelseplanet vid platsen för siffran }  Bottenläge. (0,00) Öppet dikes föreskrivna djup i meter från påle räknat. (0,00) Täckt dikes föreskrivna ungefärliga djup i meter från markytan räknat, vid platsen för siffran. Typ A Täckdikesbrunn.  $\varnothing$  = diametern i mm.  $\varnothing$  Stensil. Grusfilter. 1, 2, 3, o.s.v. Täckdikessystem n.r. 0, 0, 50, o.s.v. Pålnummer. A, B, C, el. a, b, c. Beteckning för särskilda punkter å täckt el. öppet dike. 1, 2, 3, o.s.v. Ägofigursbeteckning. F.P. + 0,00 Fixpunkt. Tegeriktning.


Å täckdikningsplan förelagna ändringar betecknas med grön färg.

Relationer mellan innerdiameter enl. verktymsbeteckning och enligt Svensk standard för dräneringsrör.

|                 |             |              |              |
|-----------------|-------------|--------------|--------------|
| 1 3/4" = 40 mm. | 4" = 100 mm | 8" = 200 mm. | 15" = 375 mm |
| 2" = 50 "       | 5" = 125 "  | 9" = 225 "   | 18" = 450 "  |
| 2 1/2" = 60 "   | 6" = 150 "  | 10" = 250 "  | 21" = 525 "  |
| 3" = 75 "       | 7" = 175 "  | 12" = 300 "  | 24" = 600 "  |

Avlopp.

Å avloppsplaner användas ovanstående teckenförklaringar i tillämpliga delar. Dessutom tillkomma:

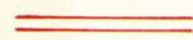 Öppet dike som nygräves. Öppet dike som fördjupas och breddas. 0,00 Öppet dikes föreskrivna bottenläge i meter över jämförelseplanet vid platsen för siffran. Begränsningskurva för deltagningsskyldighet. Flödvattendike med rör under botten. Sektion av gamla diket. Sektion av nya diket.


Skaraborgs Läns Hushållningssällskap.

Täckdikningsavdelningen.

Skara.


## Täckdikesöga.

typ A.

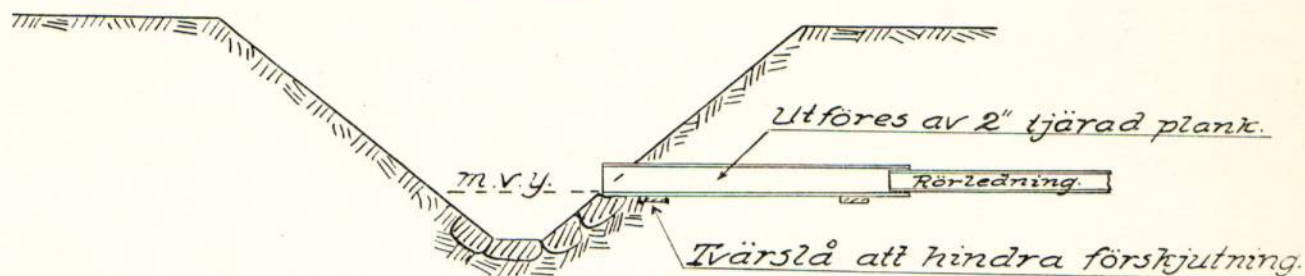

## Rörutlopp.


typ B.

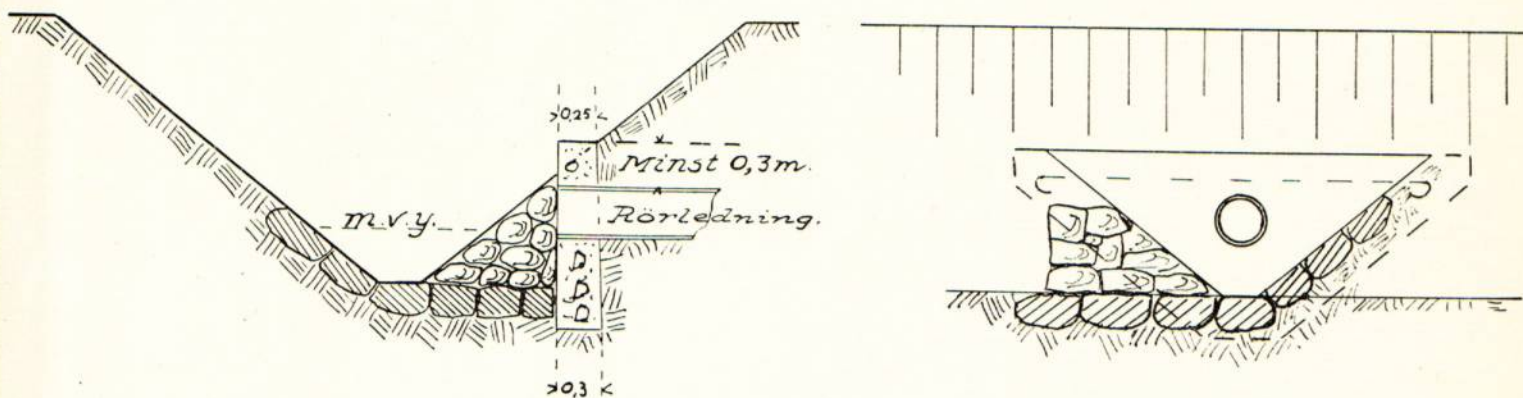

typ C.



typ D.

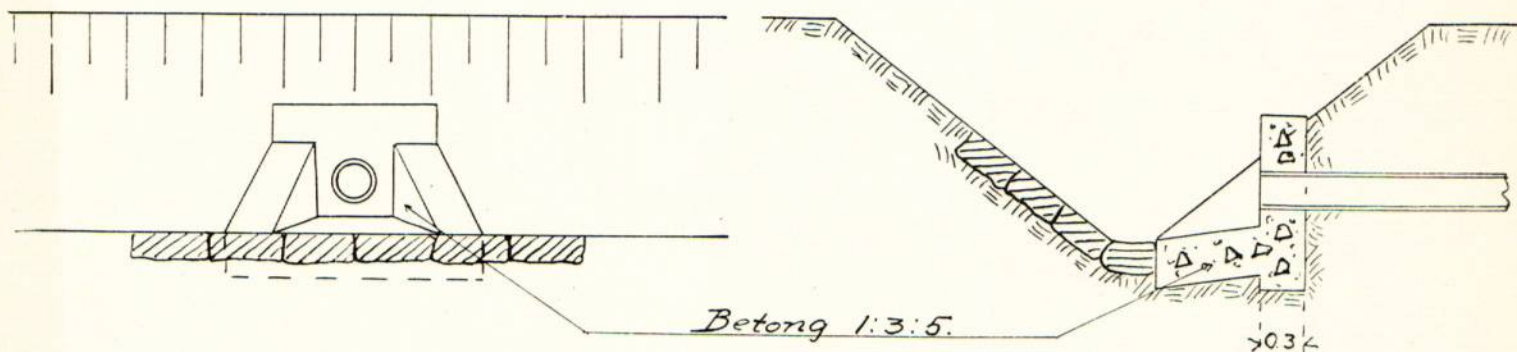


## TÄCKDIKESBRUNNAR.

typ A.


Ylvattenbrunn.

Sidorna beklä-  
das med grän-  
ris el. dyt om  
jorden utgöres  
av finsand.

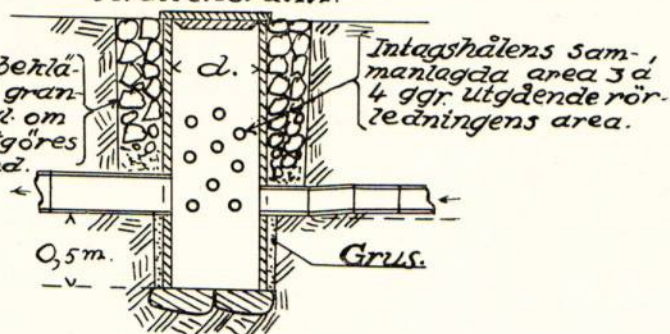


typ B.

Större ylvattenbrunn.

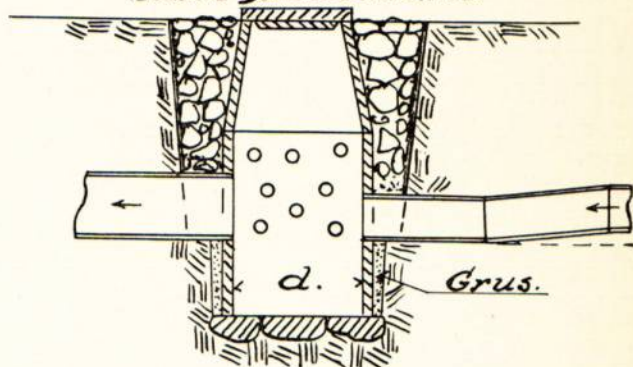


typ C.

Kopplingsbrunn.

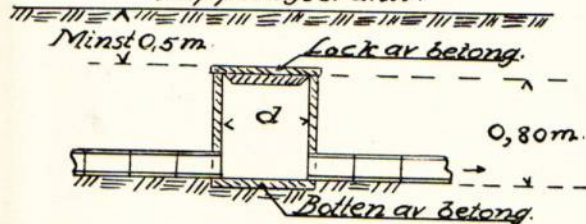


typ D.

Kopplingsbrunn i avloppsdike.

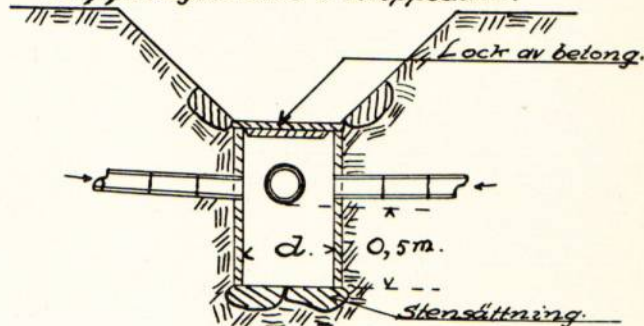


typ E.

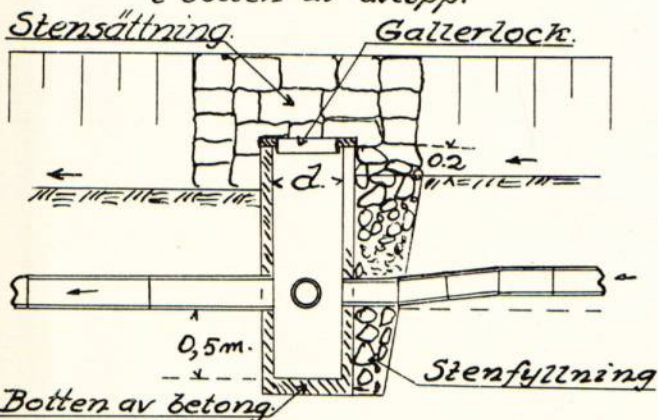
Bräddavloppsbrunn  
i botten av avlopp.

typ F.


Bräddavloppsbrunn.

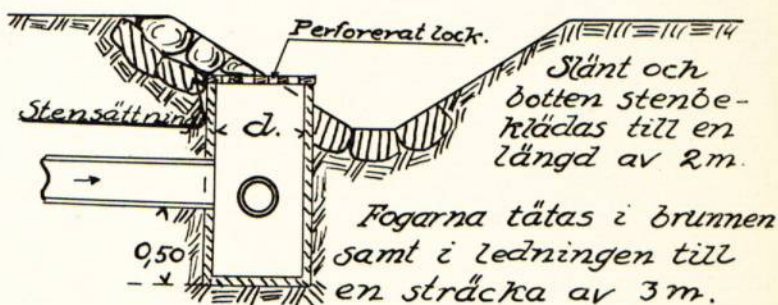

Detalj i plan.

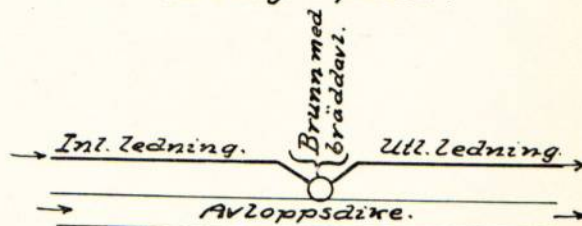


Detaljritning av lock med hål.

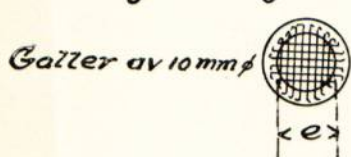

typ G.

Kontrollbrunn.

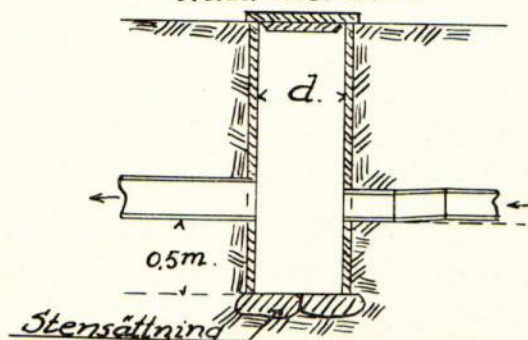

SL/BE

Lantbrukaren Henrik Zackrisson  
Gunnarsbyn  
Brålanda.

*Yrak*

Ang. GUNNERSBYNS DIKNINGSFÖRETAG 1948 i Sundals-Ryrs socken,  
Älvsborgs län.

Sedan statligt stöd beviljats till arbetet bestämdes i kontrakt med Lantbruksstyrelsen, att företaget skulle vara utfört den 1 september 1953.

Styrelsen har denna dag medgivit, att den kontrakterade arbetstiden må utsträckas till den 1 september 1954.

Stockholm den 5 februari 1954.

Enligt uppdrag

Sune Lindh

Bestyrkes å tjänstens vägnar:  
I Kungl. Lantbruksstyrelsen

*H. Ericsson*

*Ö-laga syn*  
RAPPORT

LANTBRUKSSTYRELSEN  
2 JAN. 1954  
DIARIE Nr  
SAK Nr

143  
57

~~öververkställd~~ rörande beordrad avsyning

*Antf. av 8.9.53*  
Företag: Gunnersbyns dikningsföretag 1948 Sundals-Ryrs socken,

(namn, socken och län)

Älvsborgs län *mna*

Ordf. + styrelsen: } Lantbr. Henrik Zackrisson, Gunnersbyn, Brålanda ✓  
Förtroendeman: }  
Ende intressent: }

Arbetsplanen fastställd den 9 juni 1951 ✓

BESLUT

DEN 5 FEB 1954

Ändring medgiven den

1

LANTBRUKSSTYRELSEN

Bidrag från statens avdikningsanslag 2660 ✓ kronor

Lån från statens avdikningslånefond kronor

Arbets tid enl. synemännens utlåtande 1 november 1955

Arbets tid enl. kontrakt med Lantbruksstyrelsen 1 september 1953 ✓

Förlängning medgiven av Vattendomstolen till

Förlängning ~~medgiven~~ av Lantbruksstyrelsen ~~till~~ sökes

~~Vid förretningen, som verkställes av~~

den , har befunnits att

Någon avsyning av företaget har icke verkställts under 1953 då  
pr telefon erhållits besked om att något arbete icke utförts under  
året.

Vänersborg den 31 dec. 1953

*W. H. H. H.*

LANTBRUKSSTYRELSEN

2 JAN. 1954

DIARIE Nr

SAK Nr

BESLUT

DEN 5 FEB 1954

I

LANTBRUKSSTYRELSEN

Till Kungl. Lantbruksstyrelsen

Stockholm.

Ang: "Sunnersbyns dikningsföretag 1958."

På grund av brist på arbetskraft har ej något kunnat göras vid ovannämnda dikningsföretag i år, varför undertecknad anholder om uppskov till hösten 1954, då jag hoppas arbetet skall vara färdigt för slutlig avsyning.

Sunnersbyn Brälanda den 23/12 1953

Henrik Looström.

Tillstyrkas:

Stenbjörn

# RAPPORT

1951  
*assyrning*  
*kontroll*

LANTBRUKSSTYRELSEN  
 26 JULI 1954  
 DIARIE Nr  
 SAK Nr

över verkställd

Företag: Gunnersbyns dikningsföretag 1948 i  
(namn, socken och län)

Sundals-Ryrs socken Älvsborgs län

Ordf. i styrelsen: Hemmansägare Henrik Zackrisson  
 Förtroendeman: Gunnersbyn pr. Brålanda  
 Ende intressent: Gunnersbyn pr. Brålanda

**BESLUT**

DEN 3 SEP. 1954

LANTBRUKSSTYRELSEN

Arbetsplanen fastställd den 9 juni 1951

Ändring medgiven den

Bidrag från statens avdikningsanslag 2660 kronor

Lån från statens avdikningslånefond kronor

Arbets tid enl. synemännens utlåtande 1 november 1955

Arbets tid enl. kontrakt med Lantbruksstyrelsen 1 september 1953

Förlängning medgiven av {Lantbruksstyrelsen till 1 september 1954  
 {Vattendomsstolen

Vid förrättningen, som verkställts av assistent S. Martinsson

den 22 juli 1954, har befunnits att avloppsdiket C-D utförts i enlighet med förslaget.

Ende intressenten Zackrisson har förklarat, att han ej kommer att utföra avloppsdiket A-B, varför detsamma bör utgå ur den fastställda arbetsplanen.

Kostnaderna för utfört arbete har beräknats till kr. 4400

Härtill kommer förrättningskostnader

56.41 % av 203 kr.

kr. 115

Summa 4515

Motsvarande c:a 56 % av hela den beräknade kostnaden 8003 kr.

Jag tillstyrker, att företaget efter ändring i plan godkännes, varvid bidragsbeloppet bör sänkas från 2660 till 1500 kronor.

Vänersborg den 24 juli 1954

*T. Hegeham*

*Ytterst  
 200 kr*

143  
51

*Gunnarsbyn*

# RAPPORT

LANTBRUKSSTYRELSEN

17 JUL. 1952

DIARIE NR 966

SAK NR

över verkställd kontroll

Företag: Gunnarsbyns dikningsföretag av år 1948 i Sundals-Ryrs

(namn, socken och län)

socken, Älvsborgs län.

~~Ordförande~~ } Hemmansägaren Henrik Zachrisson,  
~~Förordnad~~ }  
Ende intressent: } Gunnarsbyn pr Brålanda

BESLUT

DEN 29 JUL 1952

I

LANTBRUKSSTYRELSEN

Arbetsplanen fastställd den 9 juni 1951

Ändring medgiven den

Bidrag från statens avdikningsanslag 2.660 kronor

Lån från statens avdikningslånefond kronor

Arbetstid enl. synemännens utlåtande 1 november 1955

Arbetstid enl. kontrakt med Lantbruksstyrelsen 1 september 1953

Förlängning medgiven av Vattendomstolen till

Förlängning medgiven av Lantbruksstyrelsen till

Vid förrättningen, som verkställts av Förste assistent Th. Herdenberg

den 10 juli 1952, har befunnits att sträckan C - 10+11 var utförd enligt förslaget.

Utfört arbete enligt kostnadsförslagets à priser 2.200:- kr.

Förrättningskostnader o.d. 203:- kr.

Summa 2.403:- kr.

motsvarande c:a 30 % av hela den beräknade kostnaden 8.003:- kronor.

Vänersborg den 15 juli 1952.

*T. Herdenberg*

*Her. bidr. 2660:-*

*30% 798:-*

*Utfört 700*

*Th*

Gunnarstbyn.

Ende intä:

Högn-äg. Henrik Zachrisson,  
Gunnarstbyn,  
Brälanda.

2 kont.

/rekr.

BESLUT

DEN 11 DEC. 1951

LANTBRUKSTYRELSEN

---

Anty kont.

# REKVISITION

LANTBRUKSSTYRELSEN  
23 NOV. 1951  
DIARIE Nr 2258  
SAK Nr

Undertecknad~~e~~ ende intressent i det torrlägningsföretag,  
benämnt Gunnersbyns dikningsföretag 1948 i Sundals - Ryrs socken,  
ÄLVSBORGS LÄN

till vilket företag Kungl. Lantbruksstyrelsen den 9 juni 1951 anvisat,  
~~företag~~ tår från statens avdikningslånefond, ett statsbidrag från statens avdikningsanslag av  
2.660 kronor får härmed vördsamt anhålla, att  
första delen av statsbidraget måtte sändas till Hennerik Henrik  
Lachrisson adress Gunnersbyn  
pr Brälanda; och gäller denna  
skrivelse såsom fullmakt för honom att kvittera beloppet.

Gunnersbyn pr Brälanda den 5/11 1951

Henrik Lachrisson ✓

Egenhändiga namnteckningarna bevittna:

Anders Olsson  
Yrke: bandl.  
Adress: Frändefors

Anders Olsson  
Yrke: Anders Olsson  
Adress: Frändefors