



Akt nr:

P-E1a-1051

AU\$P-E1a-1051

4898-2

P 2*1051

LANTBRUKSSTYRELSEN

15 JAN 1954

DIARIE N:

SAK N:

Kungl. Lantbrukstyrelsens
ARKIV

Handlingar
angående

SKOGSEREDS DIKNING AV ÅR 1952 i

Hulareds, Dalstorps och Nittorps
socknar, Älvsborgs län;
upprättade vid syn enl. vatten-
lagen år 1952.

Härtill 2 blad ritningar

Statligt stöd beviljat av

LANTBRUKS- ☐ den 24/9 1952
NÄMNDEN ☐

LANTBRUKS- ☐ den / 19....
STYRELSEN ☐

Arbetets utförande godkänt

den 25/10 1952 ☐ utan
☐ med


ändring av omfång.

(ändring har införats ☐ ritningar
med ☐ teckning)

Innehållsförteckning.

Översiktskarta	sid. 1
Protokoll	2-3
Ansökan och förordnande	4,5
Kungörelse, anslagen i Dalstorp, Nittorp och Hulared.	6
Kungörelse, införd i tidningen Westgöten	7
Förteckning över avsända underrättelser	8
Synemännens utlåtande	9-15
Värderingslängd	16-18
Kostnadsförslag	19,20
Kostnadsfördelningslängd	21
Grävningslista	22,23

Översiktskarta.

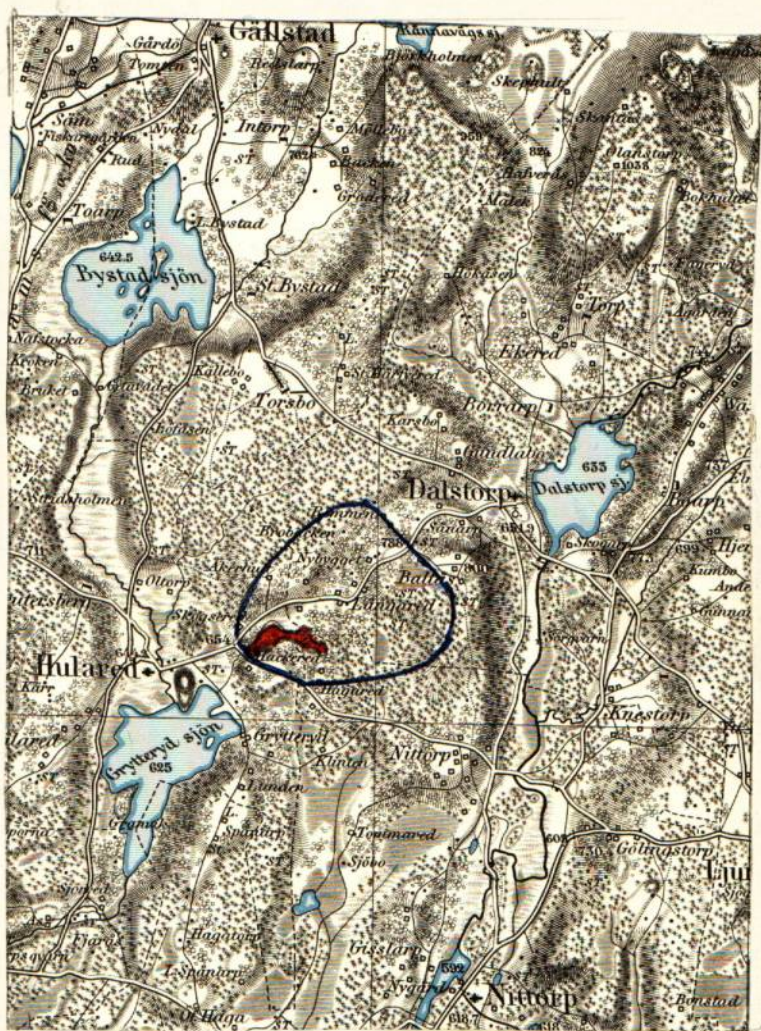

Skala 1:100.000.

Protokoll fört vid sammanträde
vid syn enligt vattenlagen angående
uppgrävning utav avlopp genom och
från mark till Hackered, Skogsered,
Långared och Hagared i Hulareds,
Dalstorps och Nittorps socknar,
Älvsborgs län.

§:1.

Hos Eric Carlsson, Skogsered, den 9 juli 1952 kl. 18.

Närvarande: synemännen undertecknad av Länsstyrelsen
förordnad förrättningsman jämte skiftesgodemännen Allan
Björkman och Erik Redin samt intressenterna:

Erik Carlsson Skogsered nr. 1¹

Arnold Lundgren Hackered nr. 1¹

Karl Lundgren "

Fritz Mattsson Långared Västergården nr. 1³

Karl Åkerlund Långared Västergården nr. 1¹

Bertil Svensson Hagared nr. 1⁶.

§:2.

Jäv mot synemännen anmäles ej.

§:3.

Något laga hinder mot förrättningen eller företagets
utförande anses ej föreligga.

§:4.

Förslag till företagets utförande jämte kostnadsberäkning
och båtnadsuppskattning, sammanställda föregående år, hade
förut delgivits sakägarna. Förrättningsmannen redogör för
den jämkning av båtnaden, som sedermera verkställts på grund

av de förändringar, som uppkommit i prisnivån samt redogör för förslaget i övrigt.

§:5.

Bertil Svensson yrkar att avloppssträckan 8+60 - 9+24 uppgräves i rågång mellan Hagared nr.1⁶ och Långared Västergården nr.1³ på det sätt, som, efter framställning härom föreslagits. Fritz Mattsson anser att det för Västergården nr.1³ varit lämpligare, om avloppet uppgrävts i skillnad mellan ägofig. 19 och 20. Övriga intressenter ha ingen erinran mot förslaget.

§:6.

Fritz Mattsson vill framhålla, att finansieringen av Västergårdens nr.1³ andel i dikningen blir svårt att ordna behömligheter, att detta beaktas, då fråga om lån av statsmedel upptages till prövning.

§:7.

Avgiva synemännen utlåtande.

§:8.

Till aktförvarare och att sammankalla intressenterna för val av styrelse utses Hemmansäg. Eric Carlsson, Skogsered, Limmared.

§:9.

Förklaras förrättningen avslutad.

Skogsered den 9 juli 1952.


Eric Carlsson
lantbruksingenjör.

skiftesgodemän.

Eric Redin

Anders Jönsson

Insändes till vederbörande lantbruksnämnd.

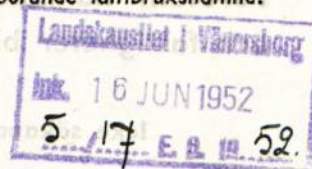

Till Länsstyrelsen i Älvsborgs län.

Härmed anhålles om förordnande för behörig förrättningsman att handlägga syneförrättning enligt 10 kap. vattenlagen för torrläggning av ^{mit}_{oss} tillhörig mark inom Hulareds, Dalstorps och Nittorps socken(-nar) av Älvsborgs län.

Förrättningen avser handläggning av syneförrättning angående torrlägnings-företaget Skogsered dikning 1951, vilket företag omfattar uppgrävning här uppgives så fullständigt som möjligt företags beskaffenhet (dikning, åreglering, sjösänkning, invallning e. d.), vidare av avloppsdike från vägen Hularred-Ljungsarp över fastigheterna företags omfattning (areal som skall torrläggas, avloppens längd o. d.), om flottled, damm, järnväg, landsväg e. d. beröres m. m. Hackered 1¹ Skogsered 1¹ Långared Västerg. 1³ och 1² och Hagared 1⁶ med en längd av 1342 m. för torrläggning av 5,49 har åker och 9,39 har betesmark.

Närmaste järnvägsstation Limmared.

Meddelanden om förrättningen ställas till företagets styrelse

Hemmansäg. Eric Carlsson, Skogsered, Limmared. tel. Svenljunga 43024.
titel, namn och fullständig adress samt telefon.

Limmared den 13 juni 1951.

Sökandes namn:

Fastighet:

<i>Eric Carlsson</i>	för fastigheten	Skogsered 1 ¹
<i>Arnold Lundgren</i>	» »	Hackered 1 ¹
<i>Yrsk Lundgren</i>	» »	Hackered 1 ¹
<i>Bertil Svensson</i>		Hagared 1 ⁶
<i>Yrsk Eriksson</i>		Långared Västerg. 1 ²
		" " 1 ³

Förutom nämnda, sökandena tillhöriga fastigheter, väntas nedanstående ägare och fastigheter bliva berörda av företaget.

Icke sökandes namn:

Fastighet:

ägare av fastigheten

» » »

» » »

Lantbruksnämnden får till förrättningsman föreslå:

Lantbruksingenjör David Larsson, Borås.

Borås den 14 juni 1952

På Lantbruksnämndens vägnar:




Resolution.


Med stöd av 10 kap. 32 och 33 §§ vattenlagen varder lantbruksingenjören David Larsson, Borås, härmed förordnad att i laga ordning verkställa i denna ansökan om förmäld förrättning.

Denna resolution översändes till förrättningsmannen, som bör över emottagandet hit insända bevis. Vänersborg i landskansliet den 16 juni 1952.

På länsstyrelsens vägnar:

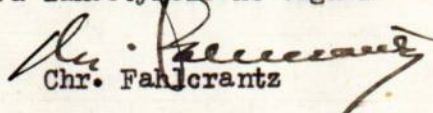

Chr. Fahlerantz

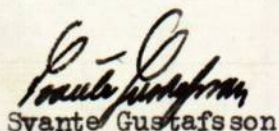

Svante Gustafsson

Stansstämme kungörde ha anslagit
i Dalstorp i Nittorp d. $\frac{22}{6}$ samt i Hularöd
 $\frac{24}{6}$ 1952, betyggar
Olof Hallander
Hh



Kungörelse.

Sedan undertecknad av Länsstyrelsen i Älvsborgs län
förordnats handlägga syneförrättning enligt vattenlagen
angående uppgrävning utav avlopp genom och från mark
till Skogsered, Hackered och Åkerhult i Hularöds socken,
Långared i Dalstorps socken och Hagared i Nittorps socken,
Älvsborgs län, kommer sammanträde att hållas av synemännen
hos lantbr. Eric Carlsson, Skogsered, onsdagen den 9 juli
1952, kl. 18.

Borås den 16 juni 1952.

Daniel Larsson

lantbruksingenjör.

Att meddelande om kung.innehåll och tillhandahållande
blivit anslagen vid Dalstorps kyrka

betygar:
Dalstorp den 1952.

WESTGÖTEN

N:o 94

Redaktör och ansvarig utgivare Henry Johnsson.

Måndagen den 23 juni 1952

A.-B. Borås Tidnings Tryckeri Lössnummer 25 öre.

65 årg.

WESTGÖTEN

tidning för de sju häraderna

utkommer helgfria måndagar,
tisdagar, torsdagar och
lördagar.

TELEFONER:
Gruppnummer 175 40
Telefonväxel öppen alla dagar 9-21
Efter växelns stängning anvisas för
Dagredaktion och notissv. 175 41
Notissv. och telefonmottagning 175 42
Sportredaktion 175 43
Distribution 175 44
Civilsaker 175 45

Direkta linjer:
Chefredaktör 152 50
Redaktionssekreterare 122 22
Lokalredaktör 100 33

Annonskontoret öppet vard. 9-17,
sön- o. helgd. 13-15. Övriga kontor
9-17, dag före sön- o. helgd. 9-15.
Redaktionen öppen 11 fm. till 2 p.
natten.

PRENUMERATIONSPRIS:
Helt år 15.-
Halvt år 8.-
Kvartal 4.-
Månad 1.75

ANNONSPRIS:
Före och efter texten ... 23 öre pr mm.
A. textsidan ... 30 öre pr mm.
Särskilt begärd plats
Hilleg ... 10 öre pr mm.
Färgad annons (minsta
utrymme 300 mm.) ... 45 öre pr mm.
För annons, som till övervägande del
sätts med peiltilt läggs ett pris
(öven för rubriken) ... 3 öre pr mm.
Dödsannons, jordfästnings- och tack-
sägelseannons (minsta utrymme 50
mm.) ... 21 öre pr mm.
Förlovnings-, lysnings-, vigsel- och
födelseannons ... kr. 7.- pr gång
Hilleg ang. vigsel o. dyl. kr. 1.- pr rad
Minsta annonspris ... kr. 2.50 p. gång
För svar motlagande 50 öre.
Annonsen mottages senast kl. 14 dagen
före utgivningsdagen. Vid inle-
nening av annonsmanuskript ansva-
rar tidningen i cke för ev. fel i den
färdiga annonsens lydelse.
Postgiro: 5461.

TILL SALU

Nilssons Möbelaffär

kanske har det Ni söker i
möbelslag eller textilier. Väl-
kommen in och titta. Adres-
sen är Österlånggatan 6. Ut-
ställningslokal i samma fas-
highet, ing. Tryckerigatan 4.
Tel. 140 77.

DRAGSPEL, svenska så-
väl som italienska i först-
klassigt urval.
Capitolo
LILLA BROS. 8. TEL. 212 65

Sto

13 år, snällt och felfritt,
passande äldre person, säljes
Tel. 546 33, Borås.

Kviga,
kalvfärdig, till salu. Tel. Håla-
bäckstorp 27.

Västgötagrisar

Torsdagen den 26 juni

Gunnarp 8.00	Öxabäck 2.00
Mårdaklev 8.30	Strömme 2.15
Frolunda 9.00	Olstorp 2.45
Överlida 9.30	Tranörp 3.00
Prekebo 9.45	Kinna 3.15
Mjöback 10.00	Fritsla 3.30
Hyndarp 10.30	Skephult 4.00
Erikslund 10.40	Roasjö 4.15
Mölneby 11.00	Ringestena 4.30
Hälskvik 11.15	Horsakulla 4.45
Sveved 11.45	Björda 5.15
Passarp 12.00	Linnared 5.30
Assnebro 12.30	Tranemo 5.45
Svenljunga 12.40	Ambjörnarp 6.00
Redslared 1.00	Älvshult 6.15
Hunnaryd 1.15	Sjötofta 6.45
Örby 1.30	Kalsebo 7.00

Karl J. Peterson
Strömsfors
Tel. Svenljunga 270 52

Smågrisar
till salu. Tel. Borås 640 75.

Ungsuggor

med grising i juli och
augusti, stora och vält-
vecklade, säljes. Humana
priser och villkor.
Ödgerårde, Borås, tel. 54633.

Reparationer
Omlindningar

ELEKTRISKA VERKSTADEN
BEVE
Borås. Tel. 124 18
Inneh.: Alvar Bergström

MEDDELANDEN

Borås Tidning
och
WESTGÖTEN

Midsommaraften
är samtliga kontor öppna till kl. 15.00.
Telefonväxeln är öppen till kl. 15.00.

Midsommardagen
är annonskontoret öppet kl. 13.00-15.00
Telefonväxeln är öppen kl. 13.00-21.00.

Borås Tidning och Westgöten utkommer inte Midsom-
mardagen.

Lådcentralen
Härmed meddelas, att ytterligare tillverkning av 1/4-lådor och stan-
dardlådor t. v. bör inställas, samt att fr. o. m. den 26 dennes tillämpas
ett lägre pris av 15 resp. 25 öre. Vid lagring av lådor måste, för und-
vikande av förluster för leverantör, nog tillses att i synnerhet gav-
larna icke utsätts för sol och regn och sålunda bli mörka.
Göteborg den 21 juni 1952.

LÅDCENTRALEN VESTKUSTEN
Föreståndaren

Ett varmt tack
till Bollebygdas folkskolestyrelse,
kamrater, församlingsbor, före
dessa elever samt syföreningen
för den storartade hyllningen vid
min sista examen i Bohult.
Bertha Andersson.

Kungörelse
Sedan undertecknad av Länssty-
relsen i Älvsborgs län förordnats
handlägga synförrättningar enligt vat-
tenlagen angående upprävning utav
avlopp genom och från mark till
Skogsered, Hackered och Åkerhult
i Hulars socken, Långared i Dal-
torps socken och Hagared i Nittorps
socken, Älvsborgs län, kommer sam-
manträde att hållas av synmännen
hos lantbr. Eric Carlsson, Skogsered,
onsdagen den 9 juli 1952 kl. 18.
Borås den 16 juni 1952.
David Larsson
lantbruksingenjör.

Ö. M. K:s
KINDSRONDA framflyttad
till den 29 juni: Inbjudan över-
sänd till Borås, Kinna, Sven-
ljunga, Varberg, Falkenberg,
Gislaved och Ulricehamn mo-
torklubbar. Orienteringsintres-
serade välkomna.
Överlida M. K.

MÖTEN
FÖREDRAG
Fristad, Tältkyrkan
Onsdag kl. 19.30 Alvar Eriksson.
Sångare. Kl. 18 Möte för barn.
Torsdag kl. 19.30 Eriksson och Ahl-
bäck. Sångare.
Välkomna! Välkomna!

TILL SALU
Vackra airedaletterier
Tel. 480 32
ÖNSKAS KÖPA
PAPPER, LUMP, METALLER
m. m.
Köpes och hämtas. Tel. 113 00.

Midsommarnatt



"Om sommaren fagra när marken den gläds..." (Målning av Carl Johan Fahlcrantz)

Nu är sommarundrets timma, nu är varma drömmars natt.
Fjärran långt kan du förnimma unga röster, unga skrat.
Blomman i din hand syns glimma innan sugan tar den fatt.
Skymning blå och stig, som sträcker sig mot vattnets nattblänk fram,
sommarns fullhet mot dig räcker, doftfylld, mättad, allvarsam.
Vandra tyst, att ej du väcker älvan bakom sten och stam!
Hör du ekot? Hör du sången? Hör du viskningar och skrat?
Ekots klang är snart syns glimma innan skuggan tar den fatt.
Men i hjärtat lever fången synen av en sommarnatt.

RUTGER SETH
Gallup om blommor:

Rosen närmast svensken hjärta

Midsommarnatten plockar jag klöver och timotej,
karibacka och ängsull och blyga förgätmigej,
blåklöcker och violer, och sen drömmar jag om dej
och då vet jag, att jag älskar blott dej...

Refrängen i Einar Molins och
Lillebror Söderlunds kända och just
nu mycket aktuella "Midsommar-
blomster" innehåller just de sju
blommor, som flickan skall plocka
och lägga under huvudkudden. Om
hon sen drömmar om någon annan
än sin tillkommande eller inte alls,
är det förmodligen huvudkuddens
fel.
Sju blommor skall det vara, men
när svenska folket skall redogöra
för vilken blomma, som är deras
favoritblomma, blir det ingen annan
av de sju än förgätmigej, som näm-
nes i mätbar utsträckning.

Ros och liljekonvalj främst.
Vilken blomma tycker Ni bäst
om? Löst frågan i Gallups sedvanliga
riksundersökning. En knapp tredje-
del av svenska folket tycker enligt
denna undersökning bäst om rosen.
Denna blommornas drottning har
tydigen en välgrundad position,
framför allt i Skåne, där nära hälften
av befolkningen håller på rosen.
Närmast kommer liljekonvaljen,
som 11 proc. män och 18 proc.
kvinnor tycker bäst om. Det är ock-
så den enda blomman, där man
debefolkningen reviderade mot
östycka regeringens säkerhets-
åtgärder, skriver Reuterkorres-
pondenten Vincent Buist.

Enligt flyktingsrapporter, som kon-
trollerats i Västberlin, höll läget
för fem dagar sedan på att
utveckla sig till rent kaos. Ryska
trupper sändes då som stöd åt de
östycka säkerhetsstyrkorna till två
platser, Saalfeld i Thüringen och
Grevesmühlen i Mecklenburg.
Den sista revolten skedde enligt

LEDIGA PLATSER
Köksbiträde
får plats i Stockholm. Trevliga arbetsförhållanden, trevliga
kamrater, ordnad ledighet. Sär med betygsskrifter, äl-
der och övriga upplysningar till Husmor.
STADSMISSIONENS INDUSTRIHEM, Stockholm Sv.

Förlovade

Roland Andersson
Ingegerd Andersson
21/6
Annelund Borås
Oskar Johansson
Kerstin Brandt
Halsljunga Öxabäck
Midsommaraften 1952.

TACK

Till alla, som bevisat del-
tagande vid vår käre Broders
Gustav Samuelsson
bortgång, samt för den vack-
ra blomstergården, minnes-
orden och hyllningen, som
ägnats hans minne, framföra
vi vårt varma tack.
SYSKONEN

Textilarb. Juhana Myllärinen,
Folkungagat. 16, och Ella Kyllikki
Haapakoski, f. Kostamo, från Tor-
gillsgat. 10 c.

Födda:
Kerstin Elaine, d. t. pastor B. R.
Hoffman, Ö. Kvarngat. 34.
Pia Irene Margareta, d. t. chauff-
för K. P.-E. Grönlund, Trandareds-
höjd 10.
Ulla-Cari Elisabeth, d. t. dekora-
tör O. G. Rahbe, Hagaberg 8.
Lars Göran Magnusson, s. t. aff-
bitr. L. G. Magnusson, Linnégat. 4.
Astrid Marianne, d. t. textilarb.
S. H. Holmers, Vegagat. 10.
Lars Johannes, s. t. ing. S. G. P.
Ekblad, Sturegat. 54 B.
Anders Ingemar, s. t. fotograf P. A.
Ekeros, Landbogat. 13.

Döda:
Ånkefru Elin Pohlmann, f. Trapp,
87 år, Yxhammarsgat. 15.
F. lantbrukare Jöns Svensson, 84
år, Söte Villagat. 42.
I. maskinist Gustaf Egon Öst-
lund, 62 år, Stengårdsgat. 33.
F. hand-ldk. Gerda Katharina An-
dersson, 56 år, Runebergsgat. 10.

BRAMHULT.
Död:
Emelie Matilda Johansson 78 år,
Råssered 1:3.

Till länsstyrelsens handelsregister
har anmälts bl. a.:
Erik Rudolf Johansson i Sätla
kommun ämnar inom nämnda kom-
mun idka handel med byggnadsma-
terial och järnvaror under firma
Ubbhults Snickerifabrik, Erik Jo-
hansson, Pa Hållingsjö.
Oscar Kleofas Johansson i Toarp
kommun ämnar inom nämnda kom-
mun idka handel under firma Hem-
mets Varulager, O. Johansson, Pa
Målseryd.

Bror Gunnar Engvall i Hillareds
församling ämnar inom Lysjö kom-
mun idka handel under firma Bror
Engvalls Rörledningsfirma, Pa Hil-
lared.
Knut Johan Lennart Johansson
och Sven Alvar Nohlsström, båda i
Fritsla kommun, ämnar i bolag inom
nämnda kommun bedriva installa-
tionsverksamhet med oljedlings-
aggregat samt handel med därtill
hörande artiklar ävensom eldnings-
olja m. m. under firma Agenturfir-
man Johansson & Nohlsström, Pa
Målseryd.

Otto Ture Bertil Bredin har ut-
trätt ur den av honom och Erik Al-
fri Johansson i bolag under firma
Bil & Motor, Bredin & Johansson
inom Kinna köping idkade verk-
stads- och handelsrörelsen, vilken
fortsättes under firma Bil & Motor
E. Johansson, Pa Kinna.
Sedan Knut Johan Lennart Jo-
hansson och Sven Alvar Nohlsström
utträtt ur den av dem och Stig
Bengt Agne Jungmalm i bolag un-
der firma Thorsons Eftfr. Johansson
& Co. inom Fritsla kommun idkade
rörelsen, har Åke Georg Wåxberg i
Varberg inträtt såsom delägare i
rörelsen, vilken fortsättes under
firma Thorsons Eftfr. Jungmalm &
Wåxberg, Pa Fritsla.

Arne Leonard Oscarson i Trane-
mo kommun ämnar inom nämnda
kommun idka handel under firma
Oscarsons Möbelfabrik och Likkist-
magasin, Pa Tranemo.
Arne Leonard Oscarson i Trane-
mo kommun ämnar inom nämnda
kommun idka handel under firma
Oscarsons Möbelfäff, Pa Tranemo.
Olof Georg Winnbrant i Stock-
holm har övertagit den av Arne
Leonard Oscarson under firma Os-
carsons Möbelfäff inom Tranemo
kommun idkade rörelsen, vilken
fortsättes under firma Oscarsons
Möbelfäff Eftfr. Pa Tranemo.
Den under firma J. L. Oscarson
& Co. inom Tranemo kommun id-
kade rörelsen har upphört.

Reviderad tulltaxa krävs för frilistad textilimport

Frilistningen av textilvaror från europeiska länder ökas för Sveriges del från den 1 juli enligt ett regeringsbeslut på fredagen, för vilket lämnas en redogörelse i utgåvan. Med anledning av detta beslut har Wgn vänt sig till verkst. dir. i Textillrådet dir. Kaj Åberg, Stockholm med anhängan om ett uttalande.

— Den svenska textilindustrin har alltid klart sagt ifrån, att den inte tycker om kvantitativa importregleringar, säger dir. Åberg. De är naturliga och hindrar konkurrens. Textilindustrin kan därför i och för sig inte ha något emot att importen blir fri, på samma sätt som den var före kriget. I utlandet har man länge haft ganska stränga importregleringar, och det har visat sig vara mindre nyttigt. Beslutet att släppa importlicenseringen gör, att Sverige nu blir den absolut och relativt främsta importmarknaden i Europa beträffande textilvaror.

I utlandet har länder som England och Frankrike sådana valutarbaser, att de har upphävt sin frilistning och infört sträng importregleringar. Flertalet länder har moderniserat sina tulltaxor och satt dessa i kraft, samtidigt med att man slopat importlicenseringen. Sveriges textila utrikeshandel blir antagligen ganska enkelriktad genom denna frilistning. På grund av andra länder valutarbaser och högre tullar får den svenska textila och konfektionsindustrin alltså svårt att exportera, under det att den svenska marknaden blir det mest lönsamma avsättningsområdet för utlandets produktionsöverskott.

Den svenska textilindustrin är sedan ett 40-tal år tillbaka utbyggd endast så mycket, att 20-25 proc. av svenska folkets textiltillbehov måste importeras. Genom sin höga levnadsstandard har Sverige varit Europas största textilimportör på färdigvaruområdet. I Sverige finns på det hela taget inte någon överskotts-kapacitet på textilområdet. För dem som bekvämligt, hur de svenska textilfabrikerna moderniserats — de hör nu till de effektivaste i Europa — står det fullt klart, att denna industri som helhet är fullt konkurrenskraftig. Man förutsätter bara, att den får arbeta under förutsättningar, som inte är avsevärt



Direktör Kaj Åberg.

sämla än de stora textila konkurrensländerna.

Frilistningen av textilierna medför, att det mellan svensk och utländsk textilmarknad nu står endast de gamla viktfulla larna från år 1911. De har genom penningvärdets fall oavskiltigt skruppnat ihop, så att de nu på en väpnad svar mot endast fyra till fem proc. av värdet, medan de ute i Europa svarar mot ungefär 18 proc. Samtidigt är arbetarlönerna i Europa endast ungefär hälften av våra. Eftersom det närmast råder textil massarbetslöshet på kontinenten, blir det lätt för länderna där att hit avlasta en del av sin arbetslöshet.

Mot bakgrunden av detta är det angeläget att erinra om att regeringen i dagarna tillsatt en särskild kommitté för att modernisera tulltaxan. Vi kommer nog att få dessa slutsatser för vår handelspolitik som andra länder tvingats dra. Man kan inte samtidigt ha full frilistning och ett gammalmodigt tullsystem — man kan inte ha en isolerad och nästan total handelspolitisk nedrustning i den värld, vi har omkring oss. Beslutet att nu genomföra frilistningen borde därför som en konsekvens behöva medföra, att arbetet inom den svenska tulltaxarevisjonen snart fullföljes.

Nya avgifter inom länets erkända sjukkassor 1 juli

De erkända sjukkassorna inom Älvsborgs län, liksom landets övriga erkända sjukkassor, har som följd av riksdagens beslut om ändringar i sina stadgar och samtidigt för första gången sedan 1933 gjort en allmän reglering av sina avgifter. Det är naturligt att de stora penningvärdesförändringarna, som skett oavslutligen sedan slutet av trettio-talet också har inverkan på sjukkassornas verksamhet. Med undantag för någon enskilda lokalsjukkassa har trots detta avgiftshöjningar inte gjorts utom betr. den icke obligatoriska läkemedelsförsäkringen.

De nya avgifterna kommer att gälla fr. o. m. 1 juli i år och från samma dato gäller också de övriga ändringar som vidtagits i kassornas stadgar. Avgifterna för Älvsborgs län erkända centralsjukkassor har betr. avgifterna för sjukpenningförsäkringen omräknats efter ett sjuktal, som är det lägsta i landet, och endast ett fåtal andra centralsjuk-kassor har fått sina avgifter omräknade efter samma låga beräkningsgrund. Detta har resulterat i att avgifterna för sjuktid efter 90 dagar, d. v. s. centralsjukkasans ansvarighetstid, har kunnat sänkas. Denna sänkning har kunnat ske trots att förvaltningskostnaderna stigit. Lokalsjukkassorna, som från början hade samma bidrag som centralsjukkassorna, fick detta höjt 1945 med 50 öre pr år och sjukförsäkrad medlem. De största prishöjningarna har emellertid kommit senare och för dessa har icke heller lokalsjuk-kassorna erhållit någon kompensering från statens sida. Sänkningen av centralsjukkasans sjukpenning-avgifter blir 5-75 öre pr månad alltefter sjukpenningens storlek.

Lokalsjukkasans sjukpenningavgifter har omräknats efter sjuklig-heten inom varje enskild lokalsjuk-kassa och detta har resulterat i höjningar på en del håll och justeringar nedåt på andra håll, var-jämte förvaltningsavgifterna, som in-riktas även i lokalsjukkasans avgifter också justerats i förhållan-de till kassornas olika kostnader för sin verksamhet.

Betr. sjukvårdsförsäkringen har en stigande frekvens ifråga om läkar-vård gjort sig starkt gällande de sista 10 åren och kostnaderna för denna försäkring har svällt kraftigt. Fr. o. m. senaste årsskiftet steg vidare legosängsavgifterna vid landstingets anstalter med 1- kr. pr dag, vilket kommer att innebära en kostnadstegring för centralsjukkas-an med lågt räknat 150,000- kr. och för lokalsjukkasorna inom området sammanlagt kommer kostnadsök-ningen betydligt att överstiga denna summa, enär sjukhusvård i allmän-

Kostnaderna för intagning på sjukvårdsanstalt har genom de högre resekostnaderna också gått i höjden och dessa kostnader belastar också sjukvårdsförsäkringen. De icke obligatoriska förmåner som kassorna inför har också blivit betydligt dyrare för kassorna än vad som kunde beräknas för 11 år sedan då dessa avgifter fastställdes men inga avgiftshöjningar har skett för dessa för-måner med undantag av läkemedlen. I takt med de ökade läkarbesöken ökar också läkemedelsuttaget och därmed kassornas kostnader för försäkringen ifråga. Sjukvårdsavgiften i lokalsjukkassorna höjes med 15-35 öre pr månad och samma avgift till centralsjukkassan höjes med 35 öre pr månad för dem som samtidigt är sjukpenningförsäkrade och för de enbart sjukvårdsförsäkrade blir höj-ningen 30 öre. Till dessa avgifts-höjningar i centralsjukkassan kom-mer för de läkemedelsförsäkrade medlemmarna en höjn. av 20 öre pr månad för läkemedelsförsäkringen.

De beslutade författnings- och stadgeändringarna har givit sjukkas-samedlemmarna en del förmåner. Så-lunda har möjligheterna att tillför-säkra sig högre sjukpenningförsäk-ring skapats. Utöver tidigare sjuk-penningklasser upp till 6- kr. pr dag har nu införts försäk-ringar till 8, 10, 12 och 14 kr. pr dag och tack vare det låga sjukta-l, som man på grund av relativt liten sjuklighet kunnat räkna med för Älvsborgs län, blir avgifterna för dessa högre försäkringar överkom-liga. Vidare har en uppmjukning skett betr. kassornas möjlighet att ersätta vård som beredes medlem-mar genom pensionsstyrelsens för-sorg, så att högre ersättning kan ges bl. a. vid vård å s. k. sommar-kurorter.

Läkavårdsförsäkringen har utökats med bestämmelser om att viss tand-

Berusad bilist i Kinna i krock med två fordon

En rattfyllerist gjorde vid 15-tiden på lördagen en våldig färd med en lånad bil i centrum av Kinna.

Han hade varit på besök hos en hantverkare, och när han gick från dennes verkstad, tog han hantverkarens personbil, som stod utanför, och gav sig åstad med den. När han från vägbiten förbi Lövhaga skulle svänga in på Stationsgatan, förlorade han totalt herraväldet över fordonet och kolliderade med två andra bilar, den ene från Kinna och den andra från Skene, som stod parkerade på var sin sida av gatan, samt körde därpå rakt över gatan och trottoiren samt upp i Stationsparken, där bilen antligen stannade. Det var ett rent under, att ingen människa blev påkörd på den livligt trafikerade Stationsgatan. Sedan bilen stannat i parken, steg mannen ur bilen och gav sig av från platsen.

Polisen lyckades emellertid genast få tag i honom och förde honom till läkare för blodprovstagnning. Han var så starkt berusad, att han måste få ta igen sig några timmar på polistationen, innan han kunde höras.

Mannen, som är hemmahörande i Kinna, erkände, att han under lördagsförmiddagen druckit en halv liter bordsbrännvin och i duss. pliser. Han hade på morgonen åkt till Borås, där han vid "tandpär-tarn" köpt halvlitern av en okänd person. När han sedan åkte till-baka till Svaneholm, där han för tillfället arbetar, drack han ur brännvinet på tåget. Något arbete blev det inte av i Svaneholm, utan han gick där ett slag och tilltade, och sedan fortsatte han till Kinna, där satte han igång med pliser-druckningen.

Efter besöket hos hantverkaren hade han plöjligt kommit på idén att ta dennes bil och ge sig ut och åka ett slag. Han hade inte något visst mål för färden. Att han läm-nat platsen efter krockarna på Stationsgatan påstod han berodde på att han skämdes, då en massa folk samlats där. Några större skador uppstod inte på de personbilar, med vilka fylleristen krockade, men fordonen fick förstas en del bucklor och repor här och var. Ingen av de åkande kom till skada. Mannen innehar körkort, men hade pantsatt detta för 20 kr.

Danskt ålyngel har inplanterats i bygdens sjöar

Under våren har i 52 olika fiskevatten inom Sjuhäradsbygd-gen genom Älvsborgs läns södra hushållningskassans fiskeri-nämnds medverkan inplanterats 165,000 sikkyngel, 170,000 siklöje-yngel, 5,000 bäckrödingyngel, 373,000 gäddyngel, 3,900 6 veckors gäddyngel och 42,000 ålyngel, varav 10,000 från Danmark.

Även i år har brist på gäddyngel förelagat. Det tillgängliga gädd-ynglet har i första hand använts för besättning av dammar för upp-dragnig av ensomriga gäddungar och till sjöar, tillhörande nybildade fiskevårdsföreningar samt till sjöar, som är föremål för reglering. I sådana sjöar, där ingen reglering eller andra skadeverkningar före-kommer och där tämligen goda gäddlekplatser finnas, skall det enligt pågående vetenskapliga under-sökningar ej erfordras gäddinplan-tering, utan anses det att gäddstam-men i sådana sjöar kan uppehållas genom den naturliga leken.

Industriföreningen anholder hos finansministern om åtgärder snarast för att häva kredittätningarna eller mjuka upp deras verkningar i sådan riktning, att dessa inte blint och schablonmässigt skall stampa ut det ena småindustriföretaget efter det andra.

vård, företrädesvis operativa ingrepp i tandkött och käkar skall kunna ersättas, om de utföras vid lasarett eller tandpoliklinik. Vidare har kvalifikationsbestämmelserna för kvinnlig medlem för erhållande av moderskapshjälp uppmjukats ganska avsevärt. För att ge möjligheter för så många som möjligt att ut-nyttja den förbättrade sjukförsäk-ringen har inträdesåldern och äl-dersgränsen för höjning av försäk-ring höjts till 35 år och dessutom har bestämmelserna omarbets för att underlätta för sammanslutningar, fackföreningar, verkstadsklubbar el-ler andra föreningar för sina medlem-mar.

För närvarande pågår en livlig verksamhet på detta område och en mängfald faktiska sammanslutningar har med eller utan bidrag av ar-betsgivare förbättrat sina medlem-mars försäkringskydd i de erkända sjukkassorna.

Klarlagt att även DC 3:an sköts ned

Not till Sovjet med förfrågan i saken

STOCKHOLM den 21 juni (TT) Försvunna DC-3:an blev nedskjuten, och Sverige har lämnat en not till Sovjet härom.

Kriminaltekniska anstaltens undersökning av den gummi-livbåt, som påträffats under spaningarna efter det försvunna flygplanet av typ DC-3, har under lördagen överlämnats till regeringen. Under-sökningsrapporten är hemlig-stämplad. Regeringen har där-efter, uppvisar utrikesdepar-temetet, instruerat ambassa-dören i Moskva att till sov-jetregeringen framföra följande:

"Såsom känt försvann ett svenskt flygplan av typ DC-3 fredagen den 13 juni 1952 ef-ter kl. 11.25 över Östersjön på internationellt vatten, norr eller nordost om Gotland. Vid de efterspaningar, som från svensk sida omedelbart igång-sattes, påträffades bl. a. en gummilivbåt, tillhörig det försvunna flygplanet.

Vid undersökningen av på-träffade föremål har konsta-terats, att flygplanet före störningen varit utsatt för beskjutning. Svenska rege-ringen får i anledning därav till Sovjetunionens regering rikta en förfrågan, huruvida

sovjetiska stridskrafter beskjutit det svenska planet och, om svaret blir ja, under vilka omständigheter detta skett.

Ambassadör Sohlman framför-de — enligt vad UD på TT:s förfrågan uppvisar — under lördagskvällen lopp den svenska demarchen till chefen för femte europeiska byrån i ryska utri-kesministeriet Abramov.

Ekolod till hjälp vid spaningarna.

I spaningarna efter DC-3:an skall man nu ta ekolodet till hjälp. En slup med ekolodut-rustning kom på fredagskvällen till spaningsplatsen. Spaningsled-ningen har även planer på att smänigom, om det blir nöd-vändigt, ta televisionen till hjälp, och man diskuterar möj-ligheten att låna en specialkon-struerad televisionsapparat från engelska marinen.

Från ett lastfartyg upptäcktes på fredagen någonting som lik-nade ett flygplanshjul 25 km. nordväst Halshuk på Gotlands nordspets. Hjulet, eller vad det nu kan ha varit, sökes av min-sevapare.

För att bereda besättningarna

Kulhålen talar sitt dystra språk om hur de 8 mötte sitt öde

STOCKHOLM den 21 juni (TT). Den fråga, som den svenska rege-ringen ställt till Moskva innebär att svenska regeringen anser sig kunna fastställa på vad sätt DC 3:an och dess åtta mans besättning förolyckades, skriver Svenska Dagbladet. Kulhålen talar sitt dystra, otvetydiga språk om hur de åtta svenskarna mötte sitt öde.

Det är förklarligt att den svenska regeringen på detta stadium inskrän-ker sig till att offentliggöra själ-vat faktum. Det är likaledes natu-rligt att detta konstaterande följs av frågan i Moskva, om sovjetiska stridskrafter beskjutit det svenska planet. Inga andra militära enhe-ter än sådana tillhörande Sovjet-unionen har veterligen vid den tid-punkten befunnit sig ute över Öster-sjön.

På den svenska regeringens pro-tester med anledning av nedskjut-ningen av catalinplanet svarade Sovjetunionen två gånger med upp-enbarligen sanningslösa påståenden och beskyllningar mot det svenska planets besättning för att ha be-skjutit ryskt flyg. De två noterna från Sovjet till Sverige i detta ären-de ger en antydning om hur svaret från Moskva kommer att bli på den nu framförda frågan.

De båda terrordåden i Östersjön ställer utom allt tvivel att vi har att göra med en medveten och syste-matisk politik som vill göra stora delar av Östersjön till ett ryskt hav och inte skyr några medel för att vinna målet genom skräck, skriver Dagens Nyheter.

Då den svenska regeringen måste vara övertygad om att ryska plan agerat även i detta fall, uppstår spörsmålet varför den svenska no-ten givits den formen att en fråga i stället för en protest riktas till Moskva. Är det här fråga om ett första steg som avser att skapa ökad klarhet om ryssarnas taktik och avsikter innan man uttalar sig mera bestämt? Att samma våldsdåd förövats två gånger stärker svenskar-nas rättmätiga harm och måste också medföra en skärpning av den svenska regeringens hållning.

Under rubriken "Det dubbla brot-tet" skriver Stockholms-Tid-ningen:

Ingen i det fria västerlandet tviv-lar på vare sig att denna förfrågan har riktig adress eller på dess bistra allvar. Ett par dagar senare sköt ryska stridskrafter beviligen på in-ternationellt vatten och inför opa-riska vittnen med ett svenskt ambu-lansplan på spaning efter det för-olyckade planet. Det brottet var så mycket mer graverande som ryssar-na underrättats om att spaningar efter det förolyckade planet pågick.

Först mot bakgrunden av det in-ledande överfallet framstår emeller-tid dessa upprörande piratdåd i skrämmande klar belysning. Det kan inte rimligen vara frågan om en olycklig tillfällighet när två sådana våldsdåd begås tätt efter varandra. Med djup indignation och stigande upprördhet följer svenska folket, som står enigt bakom sin regering i dess fasta och bestämda aktion, ut-vecklingen av denna ytterst be-klagliga affär.

Den svenska regeringens fråga på

midssommarvila gör spaningsfar-tygen på söndagseftermiddagen ett uppehåll i sökandet efter DC-3:an vid Gotska Sandön. När spaningarna återupptas om onsdag medför fartygen ett gal-vaniskt svep, vilket skall an-vändas som kontroll i de oklara fallen.

Okända flygplan över nyköpingstrakten.

Två icke identifierade flygplan flög kl. 2 i måndags morse över nyköpingstrakten på mycket hög höjd, meddelar försvarsstaben. Däremot saknade staben på lördagen kännedom om att åtta ryska MIG-plan i tisdags skulle ha uppenbarat sig i farvattnen vid Sandön. Enligt en uppgift skulle planen ha visat sig 20 km. norr om Sandöns östspets på väg med sydöstlig kurs.



Dagö och Ösel roll i det storpolitiska sammanhanget framgår av kartan. De båda estniska öarna tjänstgör f. n. som måltavla för ryssarnas inskjutning mot Ruhr. Men dessutom har ryssarna på både Ösel och Dagö byggt V-vapenbaser, vars målmålden utan tvekan ligger i Skandinavien.

Glöm inte ta med



Textilimporten blir nästan helt fri från 1 juli

STOCKHOLM d. 21 juni. (TT) För den svenska textilimporten från europeiska länder ökas frilistningen från den 1 juli.

Detta besluts vid fredagens rege-ringssammanträde. Handelsdepar-temetet meddelar härom, att stora delar av den hittills licenskontroll-erade textilimporten från OEEC-om-rådet — d. v. s. sterlingområdet samt franska, nederländska och por-tugisiska valutaområdena — frilistas från nämnda dag. I samband med att kvoteringen och licensväxten upphävs kommer emellertid im-portörerna att åläggas att periodvis till handels- och industrikommissionen lämna vissa översiktliga uppgif-ter beträffande sina inköp i utlan-det. Beslutet om frilistning avser vävnader och andra textila färdig-varor samt hattar och mössor. Un-dantag har dock gjorts för en del produkter av lin och hampa. Ge-nom denna utvidgning kommer frilistan att omfatta närmare 85 proc. av den totala importen från berör-da länder.

Den minskade efterfrågan på tex-tilvaror inom landet har medfört, att det hittillsvarande kvoterings- och licensförfarandet kommit att framstå som onödigt betungande. Importörerna har nämligen icke ut-nyttjat sina importmöjligheter, och den faktiska importen visar jämfört med 1951 en stark nedgång, sär-skilt beträffande färdigvaror.

Genom att varorna nu frillis-tas, vinnes betydande administra-tiva förenklingar. Med hjälp av uppgifter från importörerna av-sees att i fortsättningen följa ut-vecklingen beträffande orderut-läggning och leveranser från ut-landet. Närmare bestämmelser om frilistningen och uppgiftsskyldigheten kommer att meddelas av handels- och industrikommissionen.

Den nu beslutade frilistningen täc-ker endast delvis det förslag, som för någon tid sedan framlades av handels- och industrikommissionen. Vad beträffar kommissionens förslag till ökad frilistning i övrigt, har rege-ringen ännu inte fattat något be-slut. De överväganden av främst handelspolitisk natur, som måste fö-regå det slutliga avgörandet, blir bl. a. beroende av vissa förestående handelsförhandlingar.

Sänkta priser på torkade plommon

STOCKHOLM d. 21 jun. (TT) I samband med ny import av torkad frukt från USA har pris-kontrollnämnden beslutat sänka priserna på torkade plommon. Den 25 juni sänkes konsumentpri-serna för plommon i storleken 40/50 med 18 öre och för storleken 50/60 med 8 öre per kg.

DET LÖNAR SIG att annonsera i denna tidning

lördagskvällen till Sovjetunionens styresmän inleder en ny och all-varlig fas av skrivtävlingen kring förhållandena i Östersjöns lufttrum, skriver Morgon-Tidningen.

Det är utan tvivel en märklig fråga. Den ställs dock icke utan or-sak. Den senaste veckans händelser i närheten av vår östra gräns och nottävlingen därom kastar en kylig skugga över vårt land. Det är nöd-vändigt att frågan ställs och får svar. Det perspektiv som öppnades genom den ryska nedskjutningen av catalinplanet vidgas och fördjupas på ett skrämmande sätt sedan vis-sat nu vunnits om att även DC-3:an mötte slutet i en eldväst från främ-mande stridskrafter.

Svaret från Moskva avvakts med största intresse icke endast i vårt land. I hela världen har man nu ögonen riktade mot Östersjön och frågar vilka avsikter som ligger bak-om piratverksamheten.

Förteckning

över avsända underrättelser ang. sammanträde för uppgrävning
utav avlopp genom och från mark till Skogsered, Hackered och
Åkerhult i Hulareds socken, Långared i Dalstorps socken och
Hagared i Nittorps socken.

Avsändningsdag 21 juni 1952.

Eric Carlsson	Skogsered	Limmared
Karl Åkerlund	Långared Västerg.	Dalstorp
Bertil Svensson	Hagared	Limmared
Fritz Mattsson	Långared Västerg.	"
Arnold Lundgren	Hackered	"
Karl Lundgren	"	"

Borås den 16 juni 1952.

Oscar Larsson
lantbruksingenjör.

Synemännens utlåtande

avgivet vid syneförrättning enligt vattenlagen rörande förbättrad utdikning av vattenskadad mark tillhörande Hackered och Skogsered i Hulareds socken, Långared i Dalstorps socken och Hagared i Nittorps socken, Älvsborgs län.

Avdikningsområdets läge.

Det markområde, vilket bättre torrläggning företagets utförande avser, är beläget på södra sidan om landsvägen Hulared-Dalstorp omkring 1 km. nordost om Grytterydssjön. Vattnet från området avrinner till Grytterydssjön och från denna till Ätran.

Ansökan och förordnande.

Efter framställning härom förordnade Länsstyrelsen den 16 juni 1952 undertecknad handlägga förrättning rörande företaget.

Dikning.

Företaget har hänförs till dikning, varom stadgas i 7 kap. vattenlagen.

Avloppet går vid 0+30 genom trumma för allmän väg. Inom vägens område skall dock inget arbete utföras i samband med företaget.

Uppgrävning utav de avlopp, som ingå i företaget medför ej någon märkbar ändring i vattenföringen i nedanför belägna vattendrag.

Karta och profilritning.

Karta över det markområde, som erhåller båtnad genom företagets utförande, har upprättats genom planmätning och ytavvägning utav det markområde, dikningen berör.

Den mark, som för sin torrläggning är beroende av, att före-

slagna arbeten bliva utförda, har på kartan avgränsats från omgivande mark med streckad begränsningskurva. Markhöjderna angivas på kartan i meter och centimeter över det antagna jämförelseplanet.

Jämförelseplanets höjdläge bestämmes av på kartan angivna fixpunkter. Profil- och sektionsritningar över de dikessträckor, som föreslås uppgrävda, hava upprättats efter verkställda planmätningar, avvägningar och jordundersökningar.

Åkermark betecknas på kartan med gul färg och övrig mark med grön färg.

Nederbördsområden och vattenmängd i avloppen.

Nederbördsområdet omfattar i runt tal 4 kvkm.

Avrinningen vid normal högvattenmängd har uppskattats till $0,6 \text{ m}^3$ i sek.

Föreslagna arbeten.

Företaget skall omfatta uppgrävning utav avloppssträckorna A-B-C-D-E och D-F till det djup och de dimensioner, som bilagda profilritning utvisar. Avloppens läge i plan angives på plankartan med två jämnlöpande röda linjer.

Båtnad.

Vid undersökningen våren 1951 uppskattades den båtnad, som vinnes genom avloppens fördjupning till föreslagna dimensioner jämlikt bestämmelserna i 10 kap. 60 § vattenlagen med tillämpning av stadgande i 7 kap. 22 § samma lag. I bilagd värderingslängd finnes för varje ägofigur angivet det då uppskattade värdet pr. hektar före och efter företagets utförande samt den uppskattade båtnaden pr. hektar och pr. ägofigur genom avloppens uppgrävning.

Sedan uppskattning verkställdes våren 1951, har såväl värden

före och efter företaget som båtnadsvärden ökat. Vid förrättningen har ökningen uppskattats vara lika stor för all berörd mark och motsvarar 30 procent av år 1951 uppskattade markvärden och båtnad. Vid förrättningen uppskattad båtnad har sålunda uppskattats till 1,3 gånger i värderingslängd och kostnadsfördelningslängd upptagna belopp. Den uppskattade båtnaden utgör för Hackered $1^1 = 4976$ kr. för Skogsered $1^1 = 2363$ kr. för Långared Västergården $1^3 = 1248$, Långared Västerg. $1^2 = 910$ kr. och Hagared $1^6 = 4805$ kr.

Hela båtnaden har sålunda nu uppskattats till 14 302 kronor.

Båtnad av annan art än jordförbättring förekommer ej vid detta företag.

Ingen fastighet, som beröres av företaget, har så stor åkerareal, att den kan betecknas som fullständigt jordbruk, även om ingen vattenskada förekom.

I befintligt skick försvåras brukningen och nedsättes skörden så mycket vid flertalet av de fastigheter, som beröras av företaget, att en uppgrävning utav avloppet måste utföras om fastigheterna skola kunna brukas på avsett sätt.

Kostnadsfördelning.

Skäl till företagets uppdelning i avdelningar för jämkning i kostnadsfördelning jämlikt bestämmelser i vattenlagen 7 kap. 24 § föreligger ej.

Samtliga med företagets utförande förenade kostnader skola därför fördelas på berörda fastigheter i förhållande till uppskattad båtnad och efter i bilagd kostnadsfördelning införda andelstal.

Ersättningar.

Ersättningar för jordupplag skall erläggas med 20 öre pr.kvm. för åker, varå upplägges stenbunden jord, som ej lämpligen kan planeras ut på omgivande mark och 4 öre pr. kvm. för äng och betesmark, varå upplägges stenbunden jord.

För jord, som kan planeras ut på omgivande mark, skall ingen ersättning erläggas.

Uppmätning av mark, som tages i anspråk, skall verkställas i samband med besiktning för arbetets avsyning. För oförutsedda skador får jämväl ersättningsbeloppen bestämmas i samband med företagets avsyning.

Vattendomstolsavgift.

Avgift till vattendomstolarnas organisation skall erläggas med 21 kr.45 öre, som inbetalas till länsstyrelsen så snart denna förrättning vunnit laga kraft.

Arbetets utförande.

Företaget skall, om markägarna önska fullfölja detsamma, utföras i överensstämmelse med de vid denna förrättning upprättade plan-, profil- och sektionsritningarna samt arbetsbeskrivningen.

Ur avloppen uppschaktade jordmassor få uppläggas på det sätt, som är lämpligt med hänsyn till att arbetet skall utföras med grävmaskin.

Jordvallarna skola läggas minst 1 meter från avloppens kanter och förses med öppningar för avledande av vatten från bakomvarande marker.

I samband med avloppets uppgrävning skall jorden bort-

schaktas i sådan omfattning på en plats för varje fastighet, att vattnings av betande djur blir möjligt.

Uppdämning, som måste verkställas för att möjliggöra arbetets utförande, bör utföras så, att skada och intrång blir så ringa som möjligt.

De till ledning för arbetets utförande utsatta fixpunkterna få icke övertäckas eller bortsprängas, förrän de genom försorg av vederbörande lantbruksingenjör blivit ersatta med nya fixpunkter.

Av lantmätare utsatta gränsmärken få icke borttagas, förrän de genom lantmätares försorg blivit ersatta med nya rågångsmarkeringar.

Framtida underhåll.

Varje intressent i företaget har rätt att fordra, att diket fullständigt rensas vart femte år. Tillfälliga ras eller andra svårare hinder för vattnets avlopp böra dock omedelbart avlägsnas. Om envar markägare ej utför nödiga rensningsarbeten i avloppen på egen mark, skall kostnaden för rensning fördelas efter de i kostnadsfördelningslängden införda repartitionstalen.

De broar, som uppförts över avloppen i samband med företags utförande skola underhållas av dem, till vars nytta de utförts. För rensningsjords uppläggning må intressent icke äga rätt att fordra ersättning.

Kostnad för rensningsåtgärd, som föranletts av enskild persons åverkan eller försummelse, må uttagas av denna. Uppdämning eller annan åtgärd, som hindrar vattnets fria avlopp må på inga villkor tillåtas eller tålas.

Organisation.

För handhavande av med företaget förenade angelägenheter skola intressenterna utse en styrelse, som åvilar att ombesörja arbetets utförande och kontrollera detsamma - i den mån så finnes nödigt med biträde av sakkunnig person - att i mån av arbetets fortgång verkställa utdebiteringar, på sätt närmare angives i 3 kap. 20 § vattenlagen, att över handhavda medel föra räkenskaper, vilka skola vara tillgängliga för intressenterna i och för granskning, att för sistnämnda ändamål och då så eljest kan finnas nödigt, kalla intressenterna till sammanträde, på sätt i 7 kap. 64 § vattenlagen föreskrives och därvid föra protokoll samt att i övrigt vidtaga åtgärder, som för företagets ändamålsenliga utförande och underhåll kunna finnas nödiga.

De vid denna förrättning upprättade handlingarna och ritningarna skola förvaras hos ordföranden i den av intressenterna utsedda styrelsen.

Arbetstid.

Arbetet med företagets utförande må påbörjas, då förrättningen vunnit laga kraft och skall vara fullbordat senast den 1 sept. 1954. Beträffande förlängning av arbetstiden hänvisas till 7 kap. 59 § vattenlagen.

Arbetets godkännande.

Företaget skall anses fullbordat, då det efter verkställd besiktning blivit godkänt av vederbörande lantbruksingenjör eller om statsunderstöd anvisas till detsamma av person, som Kungl. Lantbruksstyrelsen förordnar att verkställa avsyning.

Företagets namn.

Företaget skall benämnas "Skogsereds dikning av år 1952".

Besvärshänvisning.

Talan mot utlåtandet föres vid Västerbygdens vattendomstol, Vänersborg, med iakttagande av bestämmelser i 11 kap. 85 § vattenlagen att besvären skola vara ingivna inom 60 dagar från nedanstående dag och upptaga klagandens alla påståenden jämte skälen därtill samt vidfogas de handlingar, klaganden vill åberopa till stöd för ändringssökandet.

Skogsered den 9 juli 1952.

Danid Larsson

lantbruksingenjör.

Gust Redin

Knut Jönsson

skiftesgodemän.

SVENSKT NORMAL 2

TUMBA 1949

Fastighet och ägare Ägobeskrivning	Ägo- figur- nr	Förbättrad mark		Värde pr ha		Båtnad	
		åker, tomt	annan	före	efter	pr ha	pr ägofigur
		hektar	hektar	kronor	kronor	kronor	kronor
<u>Hulared socken.</u>							
<u>Hackared 1¹</u>							
<u>Arnold Lundgren. och</u>							
<u>Karl Lundgren.</u>							
betesmark	1	.	0.4	500	800	300	120
"	2	.	0.07	400	700	300	21
"	3	.	0.9	700	1200	500	450
"	4	.	1.05	400	"	800	840
"	5	.	0.45	1000	"	200	90
"	6	.	0.93	600	1200	600	558
Summa			3.80				2079
<u>Skogsered 1¹</u>							
<u>Erik Karlsson.</u>							
betesmark	7	.	0.21	700	800	100	21
"	8	.	0.95	400	1200	800	760
"	9	.	0.73	1000	"	200	146
"	10	.	0.86	600	"	600	516
"	11	.	0.75	700	"	500	375
Summa			3.50				1818
<u>Hackared 1¹</u>							
<u>Arnold Lundgren och</u>							
<u>Karl Lundgren.</u>							
åker	12	1.06		1000	2000	1000	1060
odl. mark	13		0.62	700	1200	500	310
" "	14		0.16	700	"	500	80
" "	15	0.09		1100	1800	700	63
" "	16		0.31	600	1000	400	124
" "	17		0.28	600	1000	400	112
Summa		1.15	1.37				1749


Fastighet och ägare Ägobeskrivning	Ägo- figur- nr	Förbättrad mark		Värde pr ha		Båtnad	
		åker, tomt	annan	före	efter	pr ha	pr ägofigur
		hektar	hektar	kronor	kronor	kronor	kronor
<u>Dalstorps socken.</u>							
<u>Långared Västerg. 1³</u>							
<u>Fritz Mattson.</u>							
åker	18	0.58		1000	2000	1000	580
"	19	0.40		1200	2000	800	320
"	20	0.04		1200	1800	600	24
odl. mark	21		0.09	600	1000	400	36
Summa		1.02	0.09				960
<u>Långared Västerg. 1²</u>							
<u>Karl Åkerlund.</u>							
åker	Summa 22	0.50		600	2000	1400	700
<u>Nittorp socken.</u>							
<u>Hagared 1⁶</u>							
<u>Bertil Svensson.</u>							
odl. mark	23		0.27	500	1000	500	135
åker	24	0.53		600	2000	1400	742
"	25	0.10		600	1800	1200	120
odl. mark	26		0.25	600	1600	1000	250
åker	27	0.49		600	2000	1400	686
betesmark	28		0.07	1300	1800	500	35
åker	29	1.70		1000	2000	1000	1700
odl. mark	30		0.04	1100	1800	700	28
Summa		2.82	0.63				3696

VÄRDERINGSLÄNGD

Fastighet och ägare Ägobeskrivning	Ägo- figur- nr	Förbättrad mark		Värde ^{fastighet} pr ha		Båtnad	
		åker, tomt	annan	före	efter	pr ha	pr ägofigur
		hektar	hektar	kronor	kronor	kronor	kronor
<u>Sammandrag.</u>							
<u>Hulareds socken.</u>							
Hackered 1 ¹ Arnold Lundgren och Karl Lundgren.	1-6		3.80	2286	4365		2079
Desamma	12-17	1,15	1,37	2059	3808		1749
Skogsered 1 ¹ Erik Karlsson	7-11		3.50	2298	4116		1818
<u>Dalstorps socken.</u>							
Långared Västerg.1 ³ Fritz Mattsson	18-21	1,02	0,09	1162	2122		960
Långared Västerg.1 ² Karl Åkerlund	22	0,50		300	1000		700
<u>Nittorps socken.</u>							
Hagared 1 ⁶ Bertil Svensson	23-30	2,82	0,63	2792	6488		3696
Summa.		5,49	9,39	10897	21899		11002
Skogsered den 9 juli 1952.							
David Larsson lantbruksingenjör.							
Frits Radin Anders Jönsson Skiftesgodemän.							

Läge	Längd m.	Arbete, material e. d.	Antal	å-pris kr.	Kostnad	Summa
					kronor	kronor
<u>Sträckan A-B.</u>						
0-6+00	600	Schaktning av morän m ³	220	6:-	1320:-	
		" " torvjord med block och sten m ³	870	2.50	2175:-	
		Flyttning av stenvmur m.	110	1.-	110:-	
		Tillägg			395:-	4000:-
<u>Sträckan B-C. Anann sträckning.</u>						
6+00-9+24	324	Schaktning av morän m ³	280	6.-	1680:-	
		" " sand "	100	3:-	300:-	
		" " torvjord med rötter och sten m ³	750	2:-	1500:-	
7+66-7+72		Bro st.	1	300:-	300:-	
		Tillägg			420:-	4200:-
<u>Sträckan C-D.</u>						
9+24-9+96	72	Schaktning av sand. m ³	40	3:-	120:-	
		" " torvjord med rötter m ³	100	1.50	150:-	
		Tillägg			30:-	300:-
<u>Sträckan D-E.</u>						
9+96-12+27	231	Schaktning av morän m ³	150	6:-	900:-	
		" " sand "	20	3:-	60:-	
		" " torvjord med sten m ³	180	1.50	270:-	
		Överföres			1230:-	8500:-

KOSTNADSFÖRDELNINGSLÄNGD

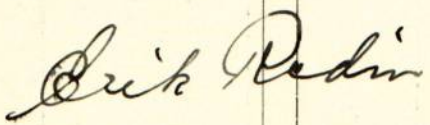Fastighet Ägare m. m.	Ssk. o. likst. = S	Båtnad kronor	Fastighets andel i			Samfällighets andel i gemensamma kostnader
			för särskild av- delning beräknad kostnad	för samfällig- heten beräknad kostnad	samfällig- hetens verkliga kostnad	
1	2	3	4	5	6	7
<u>Hulareds socken.</u>						
<u>Hackered 1¹</u>						
Arnold Lundgren och ²	s	2079		2014.74	18.90	
Karl Lundgren ₁	s	1749		1694.94	15.90	
<u>Skogsered 1¹</u>						
Eric Carlsson	s	1818		1761,03	16.52	
<u>Dalstorps socken.</u>						
<u>Långared Västerg.1³</u>						
Fritz Mattsson		960		930.62	8.73	
<u>Långared Västerg.1²</u>						
Karl Åkerlund	s	700		677.98	6.36	
<u>Nittorps socken.</u>						
<u>Hagared 1⁶</u> Bertil Svens- son.	s	3696		3580.69	33.59	
<u>Summa.</u>		11002		10660:-	100.00	
Skogsered den 9 juli 1952.						
 lantbruksingenjör.						
  skiftesgodemän.						

	Läge	Längd	Djup	Botten- bredd	Dag- bredd	Sido- lutning	Botten- höjd m	Anmärkningar
		m e t e r						
1	0	—	0.80	0,5	2.50	1:1,25	3.50	Fixp.+5.01.Inhugget kors i jordfast sten 26 m. vinkel- rätt avloppet från punkt 0+44 på dess östra sida.
2	0+50	50	1.30	"	3.75	"	3.75	
3	1	"	1.20	"	3.50	"	4.00	
4	1+50	"	1.10	"	3.25	"	4.25	
5	2	"	1.25	"	3.65	"	4.50	
6	2+50	"	1.20	"	3.50	"	4.75	
7	3	"	1.10	"	3.25	"	5.00	
8	3+50	"	0.95	"	2.90	"	5.42	
9	4+00	"	1.00	"	3.00	"	5.85	
10	4+50	"	1.10	"	3.25	"	6.27	
11	5	"	1.15	"	3.40	"	6.70	
12	5+50	"	1.25	"	3.65	"	6.99	
13	6	"	~~1.10~~	"	3.25	"	7.27	
14	6+28	28	1.15	"	3.40	"	7.44	
15	6+78	50	1.15	"	3.40	"	7.72	
16	7+26	48	1.00	"	3.00	"	8.00	
17	7+78	52	2.05	"	5.65	"	8.05	
18	8+28	50	2.10	"	5.78	"	8.10	
19	8+78	50	1.85	"	5.15	"	8.15	
20	9+24	46	1.55	"	4.40	"	8.20	
21	9+55	31	1.20	"	3.50	"	8.30	
22	10+08	53	1.10	"	3.25	"	8.48	
23	10+58	50	1.0	"	3.00	"	8.65	
24	11+08	50	1.05	"	3.15	"	8.82	
25	11+60	52	1.15	"	3.40	"	9.00	
26	12+08	48	1.15	"	3.40	"	9.50	Fixp.+11,58=inhugget kors i jordfast sten 16 m.vinkelrätt avloppet från punkt 12+14 på dess södra sida.
27	12+27	19	1.30	"	3.75	"	9.70	
28								
29								


Fixp.+5.01.Inhugget kors i
jordfast sten 26 m. vinkel-
rätt avloppet från punkt
0+44 på dess östra sida.

Fixp.+11,58=inhugget kors i
jordfast sten 16 m.vinkelrätt
avloppet från punkt 12+14 på
dess södra sida.

Läge	Längd	Djup	Botten- bredd	Dag- bredd	Sido- lutning	Botten- höjd m	Anmärkningar	
	m e t e r							
15+14	-	1.00	0,5	3.00	1:1.25	8.45	.	1
15+60	46	1.10	"	3.25	"	8.60	.	2
16+14	54	0.50	"	1.75	"	9.50	.	3
							.	4
							.	5
Skogsered den 9 juli 1952.

Oscar Larsson
lantbruksingenjör.

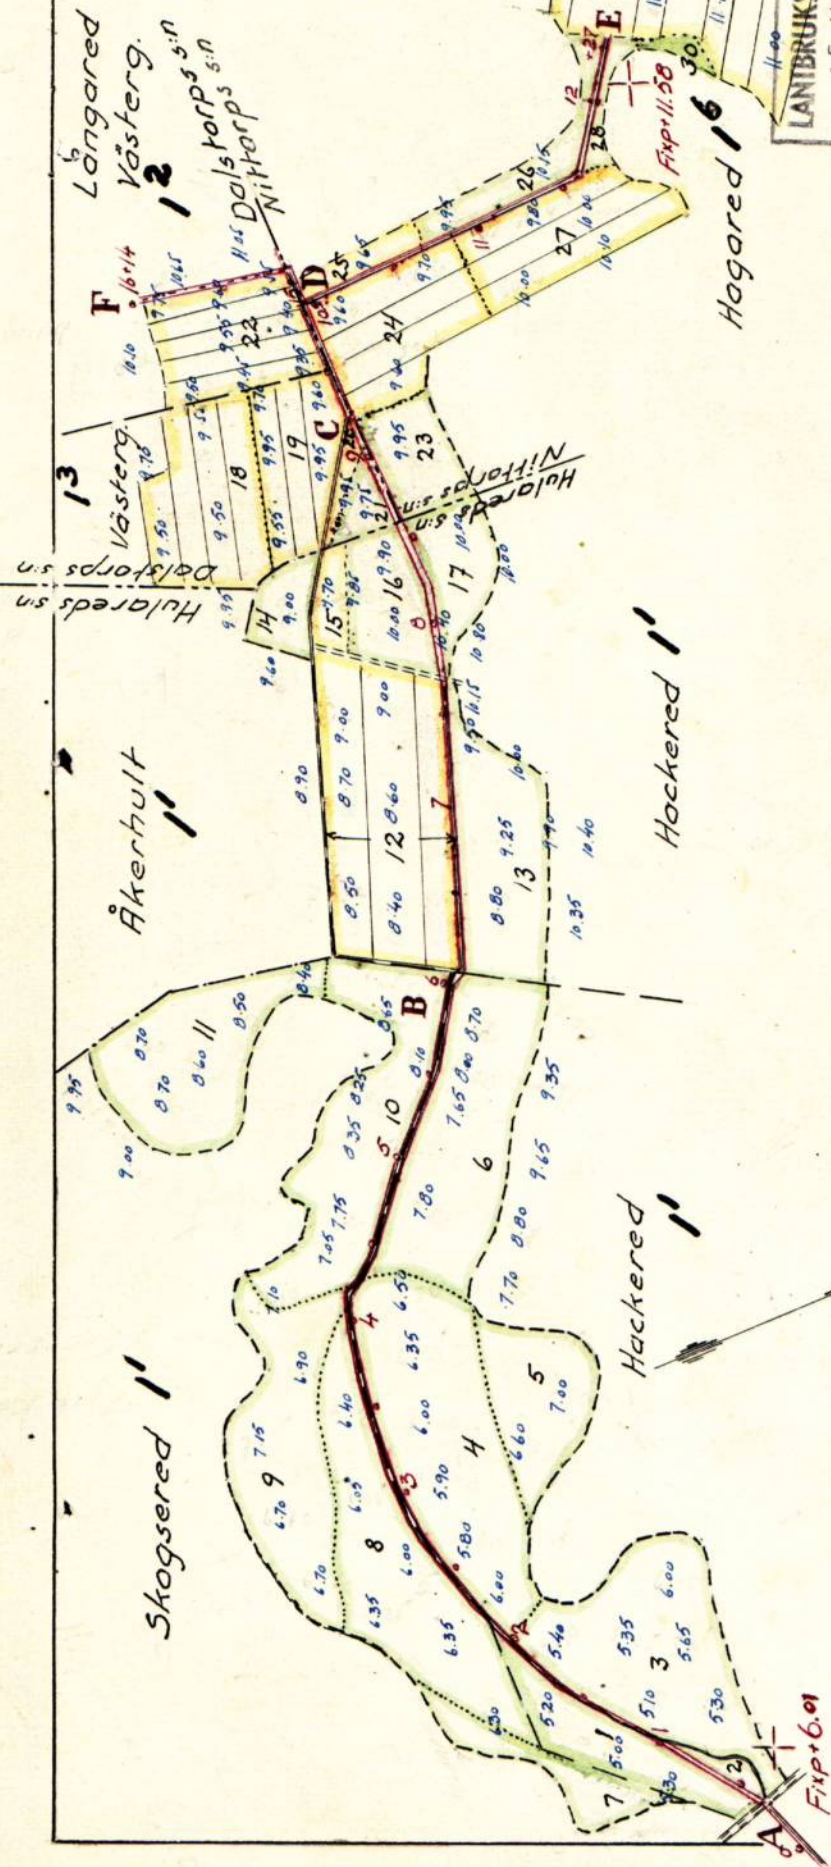

Statligt stöd beviljat av
LANTBRUKS- NÄMNDEN den 26/9 1952.
LANTBRUKS- STYRELSEN den / 19.....
Arbetets utförande godkänt
den 25/10 1952 (utan med
ändring av arbetsplan.
(ändring har införts å berörda ritningar
med färgbeteckning)

FÖRSLAG TILL

Skogsereds dikning av år 1952

Hälareds Dalstorps o Nittorps SOCKEN(-NAR) AV Älsborgs LÄN


UPPRÄTTAT ÅR(-EN) 1952 (SAMBAND MED SYNEFÖRRÄTTNING ENL. VÄTTENLAGEN AV (HÄN))

ORIGINAL

Lantbrukssingenjör
(NAMN)

Lantbrukssingenjör

Skala 1:4000.

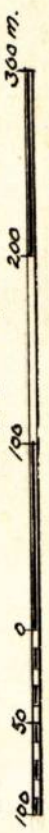

KUNGL. LANTBRUKS- STYRELSEN: ARKIV

Nr

4898-1

RITN.Nr 001
2*1031

P