



Akt nr:

P-E1a-1059

AU\$P-E1a-1059

5044 - 3

INKÖP DEN

2 JUN 1954

TILL

VÄSTERBYGDENS VATTENDOMSTOL

LANTBRUKSSTYRELSEN

2 MAJ 1954

DIARIE Nr

SAK Nr

P 3*1059

Kungl. Lantbruksstyrelsens
arkiv

Handlingar

angående

HULTS DIKNING AV ÅR 1952

i Bredareds socken av Älvsborgs
län.

upprättade vid syn enl. vatten-
lagen år 1952.

L. Ö. Östberg



B. & U.M. 1/1953.

Dom B 2/1953.

Västerbygdens vattendomstols

D O M

i besvärsmål angående dikningsföretaget "Hults dikning av år 1952" i Bredareds socken, Älvsborgs län, rörande vilket företag synemän meddelat utlåtande den 17 november 1952; given i Vänersborg den 18 juni 1953.

Klagande: Hjalmar Nilsson, Hult, Myrekulla.

Motparter: Edvin Samuelson, Hult, Myrekulla, och övriga medlemmar i dikningsföretaget.

Efter vederbörligt förordnande och med biträde av gode män har lantbruksingenjören David Larsson den 17 november 1952 påbörjat och med utlåtande avslutat syneförrättning enligt vattenlagen för bättre torrläggning av mark till fastigheterna Hult 1³, 1⁶, 1¹⁰, 1¹¹ och 1¹⁷ samt Holmåsa 1¹³ i Bredareds jordregistersocken, Älvsborgs län.

D o m s l u t .

Vattendomstolen lämnar de av Nilsson anförda besvären utan bifall.

(Besvärshänvisning)

På vattendomstolens vägnar:

Lars Delin.

Emot före-

Utan avgift. Kungl. Lantbruksstyrelsen.

Bif.: Förätn. akt m. 4 ritn. blad.

925 16

stående i transumerade delar rätt avskrivna dom har vad icke
anmälts; betygar Vänersborg i Västerbygdens vattendomstols
kansli den 17 maj 1954.

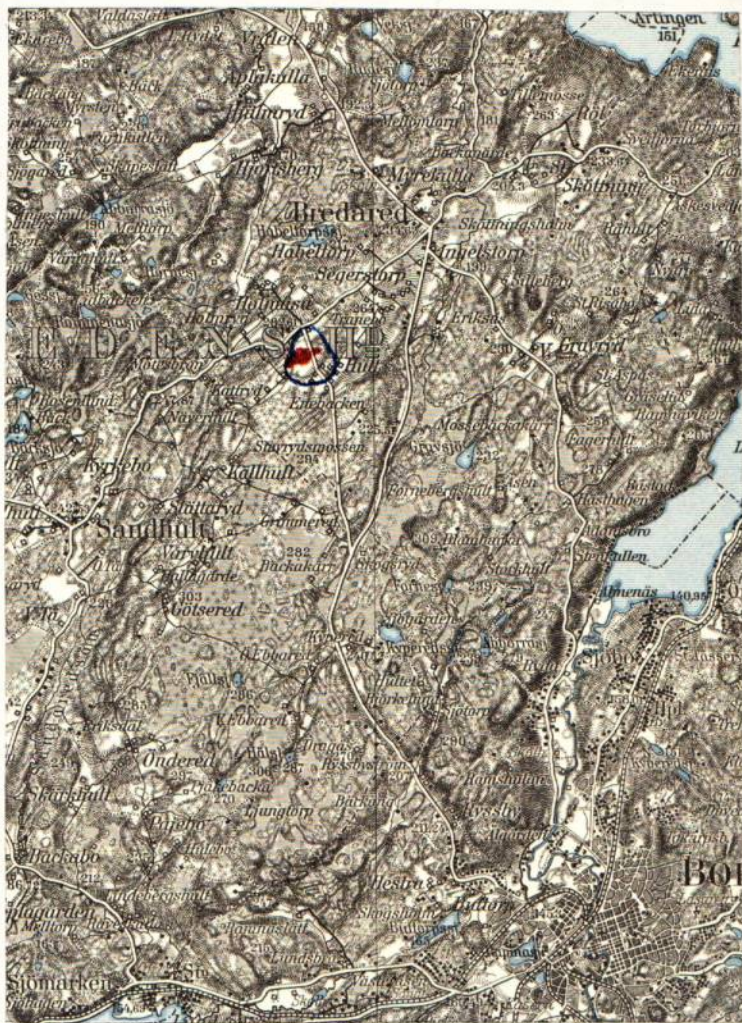
I tjänsten:

I. Aronson
I. Aronson.

I n n e h å l l s f ö r t e c k n i n g .

	sid.
Översiktskarta	1
Protokoll från sammanträde den 17 nov.1952.	2-5
Ansökan och förordnande	6-7
Kungörelse ang. sammanträde den 17 nov.1952,	8
införd i Borås Tidning d.29 okt.1952.	8
" anslagen vid Bredareds kyrka,	9
söndagen d. 2 nov. 1952.	9
Förteckning över underrättelser om sammanträde	
avsända den 31 okt. 1952	10
Synemännens utlåtande	11-17
Värderingslängd	18-20
Kostnadsförslag	21,22
Kostnadsfördelningslängd	23
Grävningstabell	24
Skrivelse från Vägförvaltningen i Älvsborgs län ang. vägtrumma.	
Till förslaget hör:	
plankarta, ritning blad 1	
profiler utav avlopp, ritning blad 2.	
brunnar och kring-	
murning	" " 3.

Översiktskarta.



Skala 1:100.000.

Protokoll fört vid sammanträde
vid syn enligt vattenlagen angående
anläggning utav avloppsledningar
för bättre torrläggning av mark
till Hult nr.1¹⁷, nr.1³, nr.1¹⁰
och Holmåsa nr.1¹³ i Bredareds
jordregistersocken av Älvsborgs
län.

§:1.

Hos hemmansägaren Edvin Samuelsson i Hult, måndagen den
17 november 1952 kl.11. Närvarande:synemännen undertecknad
lantbruksingenjör av Länsstyrelsen förordnad förrättningsman
samt skiftesgodemännen Oskar Magnusson, Frugården, Myrekulla
och Paul Hermansson, Mjöshult, Myrekulla samt av intres-
senterna:

Edvin Samuelsson Hult nr.1¹⁷

Johan Svensson " " 1¹¹

Hjalmar Nilsson " " 1³

och Ella Nilsson

Fru Alma Rydberg jämte Bertil, Karin, Ebba Rydberg samt
direktör Yngve Gundefors Hult nr.1¹⁰.

Folke Nilsson Hult nr.1⁵

Gideon Gustafsson " nr.1⁸

de två sistnämnda jämte övriga närvarande sakägare delägare
i samf. mark till Hults by.

§:2.

Uppläses ansökan och förordnande.

3.
§:3.

Jäv mot synemännen anmäles ej.

§:4.

Något laga hinder mot utförande av föreslagna arbeten anses ej föreligga.

§:5.

Redogöres för upprättat förslag till utförande utav avlopp genom och från mark till Hult nr.1¹⁷.

Edvin Samuelsson: jag anser det lämpligast, att företaget begränsas till anläggning utav täckta ledningar över min mark Hult nr.1¹⁷ jämte avlopp från området.

§:6.

Hjalmar Nilsson: jag har alltid underhållit dikessträckan 2+10-3+15. På sista tiden har jag dock ej fått tillfälle rensa diket nöjaktigt, enär Samuelsson ansett, att skada skulle uppstå, då jord lades upp på nyinsådd vall. Jag motsätter mig, att denna dikessträcka får läggas igen, då jag befarar, att rören komma att slammas igen, så att vattnet ej kan avrinna från min mark. Jag yrkar därför, att diket uppgräves öppet från rågången mellan min och Samuelssons mark till kröken på diket vid punkt 2+10. Om man mitt bestridande diket föreslås utfört som täckt avlopp, motsätter jag mig, att andel i kostnad för företaget påföres mig.

Såvitt jag känner till, får ett avloppsdike läggas igen med rör endast om alla, vilka äga mark, som diket berör, lämna sitt medgivande härtill. Om någon fordrar, att diket skall hållas öppet, måste det även hållas öppet.

Edvin Samuelsson: om det är utförbart att lägga igen detta dike med rör, vill jag ha det utfört som täckt avlopp,

enär jorden utgöres av flytjord.

§:7.

Johan Svensson: jag har inget yrkande om, att avlopp anordnas över Rydbergs mark till rågång mot min mark.

Delägarna i Rydbergs sterbhus: om kostnaderna för ett täckt avlopp sträckan 11+53-12+08 ej blir för stora, bör jämväl denna sträcka ingå i företaget. Efter en del överläggningar angående båtnad och andel i kostnad förklara sterbhusdelägarna, att de önska, att avloppssträckan från landsvägen till rågång mot Svenssons fastighet betecknad 11+53-12+08 skall ingå i företaget.

§:8.

Redogöres för båtnadsuppskattning och kostnadsfördelning.

§:9.

Delägarna i Rydbergs sterbhus: vi önska erhålla garanti för att vår andel i kostnad för företaget ej kommer att överstiga 540 kronor.

Hjalmar Nilsson: det är väl säkert, att jag ej kan få större kostnad än 530 kronor på min andel i företaget.

Edvin Samuelsson: inne i min fastighet öster om punkt 10+70 har avsatts ett område, som lertag till Hults by för det fall någon får behov av lera. Då jag nyttjar området, har jag inga anspråk på att bysamfälligheten skall påföras kostnad för detta område.

§:10.

Avgiva synemännen utlåtande.

§:11.

Till styrelse för företaget utses Edvin Samuelsson,

Bertil Rydberg och Folke Nilsson och till aktförvarare

Folke Nilsson, Hult, Myrekulla.

§:12.

Förklaras förrättningen avslutad.

Ort och dag som ovan.

David Larsson

lantbruksingenjör.

Erik Hagman

Paul Olsson

skiftesgodemän.



Till Länsstyrelsen i Älvsborgs län.

Härmed anhålles om förordnande för behörig förrättningsman att handlägga syneförrättning enligt 10 kap. vattenlagen för torrläggning av mig tillhörig mark inom

Bredareds socken(-nar) av Älvsborgs län.

Förrättningen avser Torrläggning av mark tillhörande fastigheterna

här uppgives så fullständigt som möjligt företags beskaffenhet (dikning, åreglering, sjösänkning, invallning e. d.), vidare

Hult och Holmåsa

företags omfattning (areal som skall torrläggas, avloppens längd o. d.), om flottled, damm, järnväg, landsväg e. d. beröres m. m.

Närmaste järnvägsstation

Meddelanden om förrättningen ställas till

Edvin Samuelsson, Hult, Myrekulla,

titel, namn och fullständig adress samt telefon.

tel. Borås 45104,

Myrekulla

den 9 juli

19 52

Sökandes namn:

Fastighet:

Edvin Samuelsson

för fastigheten

Hult 1¹⁷

» »

» »

Förutom nämnda, sökandena tillhöriga fastigheter, väntas nedanstående ägare och fastigheter bliva berörda av företaget.

icke sökandes namn:

Fastighet:

ägare av fastigheten

» » »

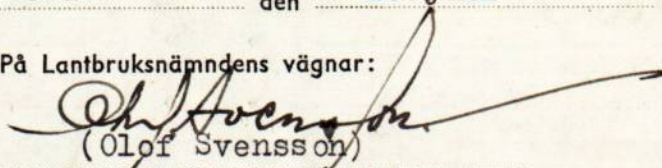
» » »

Lantbruksnämnden får till förrättningsman föreslå:

Lantbruksingenjör David Larsson, Borås.

Borås den 18 juli 1952.

På Lantbruksnämndens vägnar:

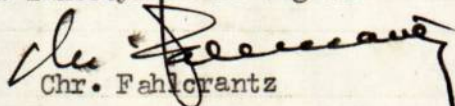

(Olof Svensson)
t.f. lantbruksdirektör.

Resolution.

Med stöd av 10 kapitlet 32 och 33 §§ vattenlagen varder lantbruksingenjören David Larsson, Borås, härmed förordnad att i laga ordning verkställa i denna ansökan omförmäld förrättning.

Denna resolution översändes till förrättningsmannen, som bör över emottagandet hit insända bevis. Vänersborg i landskansliet den 21 juli 1952.

På länsstyrelsens vägnar:


Chr. Fahlgren


Stig Heimer

Titt på yrken



En titt på önskade framtida yrken gör denna och kommande vecka 140 sista klassare i Borås. Grabbarna härnäst inledde sin yrkesstudieveckan i måndags. Överst i v. får Per Nilsson råd av faktor Georg Knutsson på BT:s civilsätter, t. h. plockar Ake Löfgren med ett väggurverk under urmakare Rune Anderssons överinseende och på de undre bilderna demonstrerar Bengt Ageros (t. v.) reklamarbeten medan Kurt Flodén putsar en bordspelar.

Brandmannaskap årets melodi hos yrkesönskande boråsgrabbar

Denna vecka och nästa ser 75 grabbar från Borås folkskolors sjunde och åttonde klasser sina önskeyrken i verklighetens ljus. Omkring hälften av dem började i måndags på olika arbetsplatser i staden för att hantera nymodiga yrkesprylar istället för den mera vana blåskattiralen. Samma bytte av skolbänk mot arbetsbänk väntar 66 flickor ur klasserna 7 och 8 samt den andra hälften av grabbarna kommande vecka. Ungdomsförmedlingen håller i platsträdarna för denna praktiska yrkesorientering och ordnar att ungdomarna blir utplacerade.

Denna lovvärda form av yrkesvägledning är ju ingalunda någon nyhet för terminen; arrangemanget med läsavbrott för praktiska yrkesstudier är prövat fyra år i Borås 8:e klasser. Mycket uppmuntrande statistiskt besked om orienteringens nytta har man hunnit få: Lejonparten av ungdomarna har efter skolslutet valt ett av de två yrken, de fått stifta bekant- skap med under avgångsårets praktikveckor — den ena på hösten, den andra i vartiden. Alla tycks vara helnöjda med yrkesorienteringen. Ungdomarna själva, arbetsgivarna, förmedlarna, lärarna. Eftersom (Forts. å sista sid. spalt 6)

Götabiblioteket flyttar



Stadsbibliotekets utlåningsstation på Göta flyttade på tisdagen in i nya lokaler på Rundeln 8. Tidigare har biblioteket fått nöja sig med ett provisoriskt arrangemang i gilleslokalen Rundeln 7, där flera samsats om tid och rum och där de litteraturintresserade Götaborna bara haft tillfälle låna böcker en gång i veckan på hemmaplan.

I de två rum biblioteket får disponera på Rundeln 8 blir man ensamma herrar på täppan, vilket bl. a. möjliggjort (Forts. å sid. 11 spalt 7)



Ett par bilder från tisdagskvällens utlåning i de nya lokalerna på Rundeln 8. Överst hjälper hr Rune Andreasson fröken Ingrid Felix välja bland alla böckerna, och nedtill dryftar de biblioteksans. Arne E. Claesson och fru Ingeborg Månsson litterära angelägenheter med fru Ninette Lundquist.



Reklamchef Tore Örnvall, initiativtagare till stadens reklamförening, lämnar Borås.

Reklamchef tar avsked

Det är inte ovanligt, att en ung industritjänsteman flyttar på sig, och den händelsen, att reklamchefen vid Wäveribolaget, Tore Örnvall, står i begrepp att emigrera till ett annat landskap har inte heller i och för sig föranlett Borås Tidning att göra ett besök hos honom. I stället är det hans egen- skap av initiativtagare till stadens livaktiga reklamförening, som är anledningen till intervjun. — Föreningen (Forts. å sista sid. spalt 5)

Nya dödsoffer för Mau-Mau

Svart lista uppgjord på dem, som skall mördas

NAIROBI 28/10 (TT - Reuter) En brittisk lantbrukare E. Bowyer och två infödingar i hans tjänst har påträffats mördade på Bowyers gård i Kenya. Dådet upptäcktes på tisdagsmorgonen. Terroristerna hade styckat infödingarna och sedan trängt in i badrummet i huset, där de dödade Bowyer med en mängd knivhugg. Huset såg ut som en slaktarbod.

Polisen har inlett en undersökning i Nairobi med anledning av uppgifter om att Mau-

Mau skulle ha gjort upp en "svart lista", över vita och infödingar, som skulle dödas.

14 infödingar, tillhörande Kikuyustammen, dömdes på tisdagen till 3 års straffarbete för att ha hållit en av sina bloddrypan- de och mystiska ceremonier endast 15 km. från Nairobi. Rester från en annan sådan ceremoni har påträffats i bostaden hos en inflytelserik kikuyumedlem i Limuru.

En grupp på 136 förskrämda infödingar, däribland 20 kvinnor, har värdjat till en distrikts- tjänsteman att lösa dem från den ed, som de har måst avlägga (Forts. å sista sid. spalt 4)



KLÄDINSAMLING

Låda efter låda fylls med kläder till flyktingar och nödlidande och till det svenska civilförsvaret under den insamling, som organiserats av Röda korset och Rädda barnen, och som pågår denna vecka. I Borås arbetar stadens kvinnoorganisationer vid insamlingscentralen, Kungsgatan 49, med att syna de kläder, som samlas av skolbarn och scoutar. Vid BT-fotografens besök på tisdagen var lottorna frk. Helga Olsson och fru Brita Lennartz i färd med att lägga de sista plaggen i en fullpackad låda. Rena och snygga och bra är omdömet om de kläder, som kommer in i år. Men ännu mer bör kunna skänkas...

142,000 kr till ledningar i Alingsåsvägen m. fl. gator

Med anledning av en framställning från byggnadskontoret begär DK:s andra avdelning 142,000 kr. för anläggande av vatten, spillvatten- och regnvattenledningar utmed Alingsåsvägen, Västra Nygatan, Skånegatan m. fl. gator.

Ledningsarbetena förbereds av det planerade bygget av yrkes- skolan, enär det för denna skola avsedda kvarteret genomkorsas av en vatten- och avloppsledning, som måste flyttas, innan bygget kan komma till stånd.

I detta sammanhang bör lämpligen duplikatsystem beträffande spillvattens- och regnvattens- ledningar genomföras. Avledandet av regnvattnet avses i ledning genom göteborgsbansans bank, via Stuarts Kille till Viskan. Största delen av den beräknade kostnaden — 114,000 kr. — går till nyanläggning av regnvattenledning, medan vattenledningsarbetet beräknas kosta 9,000 kr. och spillvattenledningen 19,000 kr.

Gummiledning i Viskan ger höjt vattentryck i centrum

DK:s andra avdelning begär 183,000 kr. för anläggande av en ny matarledning till vattenledningsnätet i centrala staden i och för åstadkommande av bättre vattentryck, önskvärt inte minst för brandsläckning.

I byggnadskontorets skrivelse till DK framhålls bl. a., att den ökade vattenkonsumtionen på grund av nybebyggelse och moderna installationer under senare år har lett till en allmän sänkning av vattentrycket (Forts. å sista sid. spalt 1)

Vem blir årets luciadrotsning?



En bild av luciakortgen 1951.

Det finns säkert många flickor i Borås och Sjuhäradsbygden, som vill bli årets ljusdrottning, men som inte kommer sig

Domkyrkokvinnan gjorde inbrott i bl. a. två slott

GÖTEBORG den 28 okt. (TT). Inför den mängd besvärande omständigheter, som polisen i Göteborg och Kungälv på tisdagen hopade mot den för ljusstaksstöden i domkyrkan i Göteborg anhållna kvinnan från Kungälv, erkände hon, att hon icke blott gjort sig skyldig till denna stöld utan även till en serie andra tillgrepp av antikviteter och värdeföremål på andra håll. Värdet av det stulna uppgår till bortåt 20,000 kr. Domkyrkans ljusstakar värderas till 3,000 kr.

På Tjölöholms slott gjorde den anhållna inbrott två gånger, dels i aug. mitt på dagen, dels en kväll i okt., och transporterade det stulna pr cykel till sitt hem. Hon sålde en del till olika konsthandlare i Göteborg och uppgav därvid, att hon var ombud för en adlig dam och

skrev dennas namn på kvittona. På Gåsevadsholms slott stal kvinnan dyrbart porslin, silver- saker m. m.

Göteborgspolisen samlade på tisdagen in alla sålda föremål till kriminalstationen, där de identifierades. Bland det stulna (Forts. å sista sid. spalt 4)

för med att sända in sina fotografier, utan att vänner och bekanta stöter på dem först. Alla ni, som känner någon lämplig luciakandidat, uppmåna henne därför att anmäla sig för omröstningen. Därmed stöder ni en god sak, för kom ihåg, att stora summor insamlas under luciafestligheterna till hjälp åt behövande, och att det inte minst beror på Lucia, hur stora dessa summor blir.

Ännu återstår några dagar, innan anmälningstiden utgår. Den 5 november är emellertid sista dagen. Alla aspiranter bör därför senast den dagen ha lämnat in sina fotografier, helst en bröstbild och ett helfigurfoto, till Borås Tidnings och Westgö- tens redaktion under adress "Lucia 1952". Namn, adress, ålder och ev. yrke bör antecknas på kortens baksida.

Borås Tidning

kommer vardagar och söndagar på morgonen.
Redaktör och ansvarig utgivare:
HENRY JOHNSON

TELEFONER:
Gruppnummer 175 40
Telefonväxel öppen alla dagar 9-21
Efter växelns stängning anvisas för:
Dagredaktion och notiser 175 41
Nattred. och telefonnotiser 175 42
Sportredaktion 175 43
Distribution 175 44
Civilförbruk 175 45

Direkta linjer:
Chefredaktör 152 50
Redaktionssekreterare 122 22
Lokalredaktör 100 33

Annonskontoret öppet vard. 9-17, sön- o. helgd. 13-15. Övriga kontor 9-17, dag för sönd. helgd. 9-15.
Redaktionen öppen 11 fm. till 2 på natten.

PRENUMERATIONSPRIS:
Vid post- Hemburen
pren. i staden
Helt år 33.- 37.-
Halvt år 17.50 19.50
Kvartal 9.50 10.75
Månad 3.50 4.-

ANNONSPRIS:
Före och efter texten 34 öre pr mm.
A textida 43 öre pr mm.
Särskilt begärd plats
tillagd 10 öre pr mm.
Färgad annons (minsta
utrymme 300 mm.) 55 öre pr mm.
För annons, som till övergående del
sättes med petistill lögges ett pris
(öven för rubriken) 3 öre pr mm.
Dödsannons, (jordfästnings- och tack-
sägelseannons (minsta utrymme 50
mm.) 25 öre pr mm.
Förlovnings-, lysnings-, vigsel- o. födel-
seannons 10 öre pr mm.
Tillagd eng. vigsel o. dyl. kr. 7.- pr gång
netto
Minsta annonspris kr. 1.- pr rad
Annonser inlämnade måndag-lördag
efter kl. 17 och i övrigt på icke kon-
torstid debiteras 25 proc. högre pris.
Efter kl. 21 mottagas inga annonser.
Vid telefonskrivning av annonsmanu-
skript ansvarar tidningen icke för
ev. fel i den fördigade annonsens
lydelse.
Postgiro: 5461.
AB Borås Tidnings Tryckeri

TIBRO MÖBLER
BRA MÖBLER
Låga priser Hög kvalitet
Vindelgatan 7, Borås

Födda
Agneta har fått en BROR
Asta och Eskil Carlsson
Borås lasarett BB-avd. 25 okt. 1952

En DOTTER
Maria och Rune Larsson
f. Graden
Hofors den 27/10 1952

En SON
Ulla och Åke Öberg
född Björck
Borås lasarett BB-avd. 28/10 1952

Döda

Min älskade Make,
vår kära lille Pappa

Wilhelm Franck
* 18/3 1905
har i dag lämnat oss i
djupaste sorg och saknad.

Borås, Allégatan 48 den 25
okt. 1952.

MÄRTA FRANCK
Björn, Margareta, Ellsabeth

Han låter mig vila på gröna
ängar.

Psaltaren 23: 2

Jordfästningen äger rum
lördagen den 1 nov. kl. 13 i
Uppståndelsens kapell å St
Sigrfrids griftegård, Borås, där
samlings sker och dit event.
blommor kunna sändas före
kl. 11.30.

Meddelas endast på detta
sätt.

TACK

För alla varma tankar och
kärleksfullt deltagande i vår
djupa sorg vid min älskade
Makas och vår kära lilla
Mammas

Hulda Lundgren
sjukdom och bortgång, för
den vackra blomstergården
och hyllningen vid hennes
bår framhålls till släkt, vän-
ner, kamrater i S. L. K. F.
samt Amundtorps styförening
vårt innerliga tack.

CARL LUNDGREN
Barn
Barnbarn

Min älskade gode Make,
vår kära Far,
Morfar och Farfar

Per Glans
* 20/12 1884
har efter ett långt och tåligt
buret lidande lämnat oss,
syskon, släkt och många
vänner i djup sorg.

Borås den 27 okt. 1952.

ELLA GLANS
Ragna och Olle
Bengt och Astrid
Torborg och Harald
Barnbarnen

Älskad — Saknad

Jordfästningen äger rum
tisdagen den 4 nov. kl. 15.00
i Uppståndelsens kapell å
St Sigrfrids griftegård, dit
event. blommor bedes sändas
före kl. 13.30.

De, som önska övervara
Jordfästningsakten, inbjudes
till samling å Hushållsskolan
Margareta kl. 13.30.

Vår älskade lilla Mamma
och Mormor

Hulda Josefsson
* 30/8 1892
har i dag stilla avlidit på
Borås lasarett.

Djupt sorg och saknad men
i tacksamt minne bevarad av
oss, syskon, svägrar, syskon-
barn och många vänner.

Björketorp, Härna den 27
okt. 1952.

Ingrid och August
Lilly och Torsten
Elsa och Erik
Barnbarnen

Stilla, så stilla, gick solen
ner
Slut är Din arbetsdag långa.
Hjälpande handen ej räckes
oss mer
Men minnena är så ljusa och
många
Du var vår trygghet och
fasta grund
Allt ifrån födelsens första
stund.
För arbete, möda och
uppoftning stor
För kärlek så gränslös, hav
tack lilla Mor.

Vår kära Mamma

Anna Åhman
* 9/8 1879
har i dag stilla insomnat.
I ljuset och tacksamt minne
bevarad av oss samt broder,
släkt och många vänner.

Borås, Kvarngatan 32, den
28 oktober 1952.

Gösta och Britta

St. Jesus är ett tröstrikt
namn
Och i all nöd vår säkra
hamn.
Igenom Jesus få vi nåd
Och finna på det bästa råd.

För de överväldigande bevis
på godhet, vänskap och upp-
riktigt deltagande, som kom-
mit mig och mina barn till
del under vår ädle och in-
nerligt gode makes och faders

Rektor
Erik Lindstedt

sjukdom, för alla blommor
under sjukdomstiden samt för
all hedersbevisning — blom-
mor, hägkonsten till hans
minnesfond och kärleksfulla
ord vid baren — vilja vi till
alla dem vi ej personligen
kunna nå, framföra vårt
vördsamma och innerliga
tack.

SVEA LINDSTEDT
Barnen

För all trofast vänskap
som visats vår kära

Anette Bohman
under hennes sjukdomstid
samt för den vackra blom-
stergården som ägnats hen-
nes minne frambara vi vårt
varma tack.

SLÄKTINGARNA

SAMMANTRÄDEN
Gymnaster!
Glöm ej årsmötet i afton
å Stadshotellet kl. 19.00.
Gymnastikfilmen från Olym-
piaden visas.

Borås Gymnastiksällskap.

Toarp
Kyrkofullmäktige kallas till
ordinarie sammanträde i Toarps
församlingshem fredag den 31
okt. 1952 kl. 18.30. Ärenden enl.
utsänd förteckning.

Ordföranden.

MEDDELANDET
Ett varmt tack
för all uppvaktning på min 60-
årsdag, för presenter, penning-
ar, blommor och telegram.

Rosendal, Apledren den 26 okt.
1952.

Anna Bolander.

Ett hjärtligt tack
till alla dem, som uppvaktat mig
på min 80-årsdag.

Karl Fredriksson, Danneke.

All uppvaktning
på min stundande högtidsdag undan-
bedes vänligen men bestämt.

Emil Johansson, Viared.

Kyrkligt
tillkännagivande
Undertecknads konfirmandflickor
1951-52 samt ungdomskretsens yng-
re grupp välkomnas till Elinshöjds
föreläsningssal torsdag den 30 okt.
kl. 19.

Martin Ödman.

Sandhults pastorat
Ordinarie pastoratsstämma hålles
i församlingshuset, Sandhult, lör-
dagen den 1 nov. 1952 kl. 17 för fast-
ställande av 1953 års utgifts- och in-
komststat.

Sven Andersson
ordförande.

**Barnförslammings-
patienter**
som p. gr. av sin sjukdom fått eko-
nomiska svårigheter kunna erhålla
bidrag av Solstickemedel.

Närmare upplysningar genom hän-
vändelse till Husnör vid Borås Epi-
demisjukhus, tel. Borås 175 75 kl.
10-12.

MÖTEN
FÖREDRAG

Knut Sjöberg
talar i gemensamt möte med Fila-
delfia- och Tabernakelförsamlingarna
i Tabernaklet, torsdag kl. 19.30.

Gottfrid Ahlback och strängmusi-
ken medverka. Obs. Onsdag gemensamt
möte i Filadelfia. Välkomna
i Jesu, vår Frälsares namn!

Väckelsemötena
fortsätter i IMMANUELSKYRKAN
Onsdag och torsdag kl. 19.30.

Pastorerna ERIK HOLMBERG och BERTHIL PAULSON.
Församlingens pastorer och Musikföreningen medverka.
(Bönestund i Ungdomshemmet 19.15.)

Kollekt. Alla hälsas välkomna!

**Profetians väg fram till den
stora fulländningen**
Onsdag (1 dag) kl. 19.30 talar pastor Herbert Lindaker över detta
ämne i WESLEYKYRKAN, Sturegatan 14. G. Larson och kören med-
verkar. Allmänheten inbjudes hjärtligt!

Major Gunnar Ekenfalck
talar på FRÄLSNINGSMÖTEN onsdag och torsdag kl. 19.30.
"DET STÖRSTA BOKSLUTET". "RÖSTEN SOM ALDRIG TYSTNAT".
Välkommen till Armén!

RYDBOHOLM

Ärade kunder!
För att vi bättre skall kunna organisera hemsändningen av varor och
ej behöva köra samma tur mer än en gång varje dag, vill vi framföra
följande önskemål.
Varor som skall hemsändas före middagen bör vara beställda senast
kl. 10.00 och senast kl. 15.00 om varorna önskas samma dag.
Lördagar bör beställningen av varor, som skall hemsändas samma
dag vara inlämnade före kl. 11.00.
Då det är förenat med svårighet att köra ut mjölk i samband med
andra varor är det önskvärt att all extra mjölk köpes vid den ordinarie
mjölkturen, och att denna mjölk betalas kontant.
Med hopp om Eder hjälp och förståelse stå vi alltid till tjänst.

Högaktningsfullt
Ryd bohols Minuthandel

Meddelande
Under november och december månader hålles ateljén
öppen även söndagar kl. 13-15.
Undvik julbrådskan, tag julklappsporträttet redan nu!

AMERICAN PHOTO-ATELIER
Holmsgatan 14. Tel. 148 18.

Lénbergs Bageri
7:de Villagatan 9 - Alströmergatan 19
GODA KAKOR - GOTT BRÖD
REKOMMENDERAS!

**Borås och Sjuhäradsbygdens
Konstförenings**
Höstsalong
äger i år rum 30 nov.-14 dec.
Varje konstnär får sända in
fem arbeten.
Maximipris 450.- kr.
Anmälningssedel utlämnas på
Borås Konsthall. Arbetena, som
jurybedöms, inlämnas på Konst-
hallen senast den 17 nov.
Styrelsen.

Biljetter
till
Hans Ruins
föredrag söndag 2 nov. kl.
19.30 å Läroverket säljas fr.
o. m. i dag i Borgströms
Bokhandel. Inträde: 3.-,
2.- kr.

Styrelsen.

Fröken Maria Iverssons
avgångsklass 1954 samlas till klass-
möte 5 nov. Ring: Ingrid Axelsson
(Caspersson) tel. 149 91, Alice Holm-
gren (Schultz) tel. 182 46, Lilly
Svensson (Schultz) tel. 224 47.

Bredareds ungdomsskolan
anordnar kamratmöte i Bydegården
lördagen den 1 nov. kl. 20.00. Teater.
Dans. Musik av Stures trio.
Välkomna!

Härmed kungöres att Kungl.
Maj: den 23 oktober 1952 fastställt
ett av stadsfullmäktige i Borås den
19 juni 1952 antaget förslag till
ändring av stadsplanen för staden
beträffande stadsdelen Dammsve-
jan (kv. Släpans m. m.). Borås den
27 oktober 1952.

Byggnadsnämnden.

Dikning
Anbud infordras härmed å upp-
rensning av 2.150 meter långt av-
loppsdike på Rådde gård i Långhem.
Arbetet omfattar 2.400 m³ torv samt
310 m³ grus och sten. Upplysningar
rörande arbetet lämnas av inspek-
tor David Olsson, Rådde, Långhem,
tel. Svenljunga 400 15.

Hushållningssällskapet,
BORÅS.

Ring
144 15
för demonstration av
dammsugaren WAZO
Pris 175 kr., mån.-bet. 15.-
Ingen handpenning, 2 års garanti

Älgkött
i samtliga våra butiker.

PERSONS
Livsmedel
BORÅS

Döbelngatan 58 - Tel. 126 42
Kaptensgatan 25 - Tel. 140 27
Fristadsvägen 53 - Tel. 187 42
Döbelngatan 85 - Tel. 219 00

BORÅS TIDNING
och
WESTGÖTEN
stadens och Sjuhäradsbygdens
ledande annonsorgan.

Nu ha' de kommit!

**Våra prisbilliga
KLÄNNINGAR**
i siden och ylle. Kom in och prova!
Förvissa Eder om de billiga priserna
i bra och piffiga modeller till

47.- 54.- 59.- 65.-

Blusar 19.50 26.50
Trevliga kjolar (även efter mått)

Strumpor:
Nylon 3.40 4.25 6.95 7.90
Bomull 2.50 3.15 4.20
Pläterad .. 4.10 5.50

TRIKÅBAZAREN
ALLÉGATAN 7

Höstnytt i damhattar
Stilfulla modeller i alla kvalitéer och till
absolut billigaste priser. Välkommen!

Jåbo Modeaffärer
Sturegatan 21 - Tel. 194 08
Övre Asbogatan 50 - Tel. 225 91

Då det gäller
allt inom byggnadssmide, svetsningsarbete,
maskinreparationer, maskinöverningar och
nyttilverkning anlita

Bröderna Björklund
(SMIDES & MEK. VERKSTAD)
Ulricehamnsvägen 120
Tel. 251 60

NÖJEN
TEATERN
Kinesiska
folkartisttruppen

中國人民雜技團

Ett sensationellt
variétéprogram
söndagen den 2 nov.
kl. 16 och 19
GYMNASTER
ILLUSIONISTER
CYKELEKVALIBRISTER
JONGLÖRER

Kinesisk orkester

Biljetter i förköp genom BF-
centralen, Järnvägsгат. 22, tel.
166 40, samt i Teaterns biljet-
tkontor lörd. den 1 nov. kl. 9-
13, 15-19 och sönd. den 2 nov.
fr. kl. 12.

Si de' blir en riktig "GÅSA-MIDDA"
Måndag den 10 nov. kl. 8
går bussen från Göteborg.
Lunch äter vi på välkända
Röstänga gästgivaregård.
Sedan blir det en äkta gåsa-
middag med allt vad därtill
hör, på Hotell Continental
i Ystad där vi stannar över
natt.
Efter frukost och rundvand-
ring i Ystad, hemresa med
besök i Lunds domkyrka.
God lunch på Flennings
gästgivaregård. Återkomst
till Göteborg omkr. kl. 21.

Priset för allt
dessa är endast
96:-
**Ni kommer
väl med?**
Ni kan anmäla Er
redan nu i dag hos

**Borås Tidnings
Reisetjänst**
Tel. 175 40

Exotiska danser - Kyinnlig fä-
ring - Underbara sånger -
Strålade farhumör!
DOROTHY LAMOUR
BING CROSBY - BOB HOPE
**Två glada sjömän
går iland**
Hela pressen lovordar:
"Glädjen i toppform". Sv. D.
"Strålade humor". S. D.
"Den verkliga skrattsuccén". N. D.

I kväll ny premiär på
OLYMPIA
Kl. 6.30, 8.30, Barn tillåten.
Bilj. 5.30. Tel. 115 33.

DANS
FRIGGAHALLEN
I afton kl. 20
Birger Hellströms sextett
Pausmusik. Bilj. från kl. 19.30.

P-Ela-1059

Kungörelse.

Sedan undertecknad av Länsstyrelsen i Älvsborgs län förordnats handlägga syneförrättning enligt vattenlagen angående utförande utav avloppsledningar för bättre torrläggning av mark till Hult i Bredareds jordregistersocken, kommer sammanträde att hållas hos Edvin Samuelsson, Hult, måndagen den 17 november 1952 kl. 11.

Borås den 25 oktober 1952.

David Larsson
lantbruksingenjör.

Att meddelande om kungörelsens innehåll och tillhandahållande blivit anslaget vid Bredareds kyrka söndagen den 2 november 1952

betygar:

Ingvar Dunstvedt
Rommunister.

Förteckning

Över avsända underrättelser ang.sammanträde den 17 nov.1952
rörande torrläggning av mark till Hult i Bredareds socken.
Avsändningsdag 31 okt.1952.

Johan Svensson Hult Myrekulla

Vilhelm Rydbergs

sterbhus " "

Hjalmar Nilsson " "

Ella Nilsson " "

Erik Gustafsson Holmåsa "

Linus Samuelssons sterbhus Hult Myrekulla

Edvin Samuelsson " "

Gustav Brandt Larsgatan 15 Borås.

Folke Nilsson Hult Myrekulla

Adolf Andersson " "

Gideon Gustafsson " "

Vägförvaltningen, Vänersborg

Erik Johansson Kattryd Myrekulla.

Borås den 31 oktober 1952.

David Larsson
lantbruksingenjör.

Synemännens utlåtande

avgivet vid syneförrättning enligt vattenlagen rörande förbättrad utdikning av vattenskadad mark tillhörande Hult nr. 1¹⁷ nr. 1³ nr. 1¹⁰ och Holmåsa nr. 1¹³ ^{m.fl./} i Bredareds jordregistersocken av Älvsborgs län.

Avdikningsområdets läge.

Det markområde, vilket bättre torrläggning företagets utförande avser, är beläget å ömse sidor om vägen Borås-Holmåsa genom Hults by.

Vattnet från området avrinner till Säveån.

Ansökan och förordnande.

Efter framställning härom förordnade Länsstyrelsen den 21 juli 1952 undertecknad lantbruksingenjör att handlägga förrättning angående företaget.

Dikning.

Företaget har hänförts till dikning, varom stadgas i 7 kap. vattenlagen.

Allmän väg beröres vid punkt 11+60, där trumma under landsvägen skall ombyggas. Då nuvarande trumman lär vara utförd efter år 1880, och marken ovanför trumman vid densamma utförande var åker, skall ombyggnaden utföras och bekostas av vägförvaltningen.

Uppgrävning utav de avlopp, som ingå i företaget, medför ej någon märkbar ändring i vattenföringen i nedanför belägna vattendrag.

Karta och profilritning.

Karta över de marker, som erhålla båtnad genom företagets

utförande, har upprättats genom planmätning och ytavvägning utav det område, dikningen berör.

Den mark, som för sin torrläggning är beroende av att föreslagna arbeten bliva utförda, har på kartan avgränsats från omgivande mark med streckad begränsningskurva. Markhöjderna angivas på kartan i meter och centimeter över det antagna jämförelseplanet, vilket höjdläge bestämmes av på kartan angivna fixpunkter. Profil- och sektionsritningar över den sträcka, som föreslås uppgrävd som öppet dike samt de dikessträckor, i vilka avloppsledningar av rör föreslås nedlagda, hava upprättats efter verkställda planmätningar, avvägningar och jordundersökningar.

Åkermark betecknas på kartan med gul färg och övrig mark med grön färg.

Nederbördsområden och vattenmängd i avloppen.

Nederbördsområdet omfattar i runt tal 30 har vid punkt 2+10, 15 har vid punkt 3+15 och 10 har vid punkt 10+70.

Avrinningen vid normalt högvatten antages uppgå till 1,5 liter i sek. från har motsvarande 45 lit. i sek. i punkt 2+15, 23 lit. i sek. i punkt 3+15 samt 15 lit. i sek. i punkt 10+70.

Föreslagna arbeten.

Företaget skall omfatta:

uppgrävning av öppet dike på ägor till Kattryd nr. 1⁴ från 10 meter nedom rågång mellan Kattryd och Hult betecknad punkt 0+50 till punkt 0 belägen 60 meter nedom ovannämnda rågång, med bottenläge +7.60 m. vid punkt 0 och +7.70 m. vid punkt 0+50,

anläggning av täckt ledning av 12"=30 cm.rör från punkt 0+50, dels 10 m. över Kattryd och dels 150 meter över Hult nr.1¹⁷ till punkt 2+10 i föreningspunkten mellan avloppsdike från Hult nr.1³ och avloppsdike från Hult nr.1¹⁰ med bottenläge i punkt 0+50=+7.80 m. och bottenläge i punkt 2+10=+8,00 m.

anläggning av täckt avlopp av 10"=25 cm.rör på Hult nr.1¹⁷ från punkt 2+10 till punkt 3+15 i rågång mellan Hult nr.1¹⁰ och nr.1¹⁷ med bottenläge +8,10 m. vid punkt 2+10 och +8,30 m. vid punkt 3+15.

anläggning av täckt ledning av 10" =25 cm.rör över Hult nr.1¹⁷ från punkt 2+10 till vägtrumma vid rågång mellan Hult nr.1¹⁰ och nr.1¹⁷ med bottenläge +8,50 m. vid punkt 2+10=10+00 och bottenläge +9,00 m. vid vägtrumma betecknad punkt 11+45 samt täckt avlopp av 6"=15 cm.rör från rågång mellan Hult nr.1¹¹ och Hult nr.1¹⁰ betecknad punkt 12+08 över Hult nr.1¹⁰ till vägtrumma betecknad punkt 11+53, med bottenläge +9,50 m. vid rågången och +9,20 m. vid vägtrumman.

Vid punkt 0+50, där rördike utmynnar i öppet dike, skall utföras en kringmurning, vid punkterna 1+20 och 2+10 brunnar med 0,6 m.diam., vid punkterna 2+60, 10+65 och 11+45 brunnar med 0,45 m.diam., vid 3+15 brunn med 0,6 m.diameter jämte intag för vatten från dike genom Hult nr.1³ och vid 12+08 brunn med 0,45 m.diam. jämte intag för vattnet från dike genom Hult nr.1¹¹.

Avloppens läge i plan angives på plankartan med två jämnlöpande röda linjer för öppet dike och en heldragen röd linje för täckt dike samt röd ring för brunn.

Ägaren till Hult nr.1¹⁷ har enligt synemännens mening

rätt att få det nuvarande öppna diket ersatt med täckt dike dels därför att det öppna diket väsentligt försvårar brukning av marken och dels därför att uppgrävning och underhåll av öppet dike torde draga större kostnad än ett täckt dike. Möjligheterna att avdika de låglänta markerna till Hult nr.1³ synes ej bliva sämre genom att en rörledning anlägges från rågången mellan Hult nr.1³ och nr.1¹⁷ till punkt 2+10 än om det öppna diket på denna sträcka upptages till större dimensioner.

Om ägaren till Hult nr.1¹⁷ finner lämpligt, får den täckta ledningen sträckan 2+10=10+00-11+45 läggas i rak sträckning mellan dessa punkter i stället för i det nuvarande öppna diket. Om kostnaden för avloppsledningens utförande i rak sträckning mellan 10+00-11+45 skulle bli större än om avloppsledningen lägges i det öppna diket skall merkostnaden erläggas av ägaren till Hult nr.1¹⁷.

Båtnad.

Den båtnad, som vinnas genom avloppens utförande till föreslagna dimensioner, har uppskattats jämlikt bestämmelserna i 10 kap. 60 § vattenlagen med tillämpning av stadgande i 7 kap. 22 § samma lag. I bilagd värderingslängd finnes för varje ägofigur angivet uppskattat värde pr.hektar före och efter företagets utförande samt uppskattad båtnad pr.hektar och pr.ägofigur.

Båtnad av annan art än jordförbättring förekommer ej vid detta företag.

I befintligt skick försvåras brukningen och nedsättes skörden så mycket på de marker, som beröras av företaget, att de ej kunna brukas på rationellt sätt.

Kostnadsfördelning.

Skäl till företagets uppdelning i avdelningar för jämkning i kostnadsfördelning jämlikt bestämmelser i vattenlagen 7 kap. 24 § föreligger ej.

Samtliga med företagets utförande förenade kostnader skola därför fördelas på berörda fastigheter i förhållande till uppskattad båtnad och efter i bilagd kostnadsfördelning införda andelstal. Delägare, som ej är sökande, är dock ej skyldig deltaga med större belopp i verklig kostnad för företaget än som motsvarar uppskattad båtnad.

Ersättningar.

Ersättningar för skador vid arbetets utförande skall endast erläggas, om det vid avsyning befinnes, att skador uppstått av sådan beskaffenhet och omfattning, att ersättning härför bör utgå.

Vattendomstolsavgift.

Avgift till vattendomstolarnas organisation skall ej erläggas.

Arbetets utförande.

Företaget skall, om sökanden fullföljer sin ansökan, utföras i överensstämmelse med de vid denna förrättning upprättade plan-, profil- och sektionsritningarna samt arbetsbeskrivningen.

De betongrör, som komma till användning, skola uppfylla fordringar på hållfasthet och täthet, som uppställts för lantbruksrör.

Sträckan 11+53-12+08 kan lämpligen utföras med tegelrör, övriga sträckor med betongrör.

Uppdämning, som måste verkställas för att möjliggöra ar-

betets utförande, bör utföras så, att skada och intrång blir så ringa som möjligt.

De till ledning för arbetets utförande utsatta fixpunkterna få icke övertäckas eller bortsprängas, förrän de genom försorg av vederbörande lantbruksingenjör blivit ersatta med nya fixpunkter.

Av lantmätare utsatta gränsmärken få icke borttagas, förrän de genom lantmätarens försorg blivit ersatta med nya rågångsmarkeringar.

Framtida underhåll.

De anlagda ledningarna och brunnarna skola underhållas på gemensam bekostnad. Brunnarna böra dock lämpligen rensas av ägarna till den mark, på vilken brunnen är belägen. Om markägarna ej utför nödiga rensningsarbeten i brunnar på egen mark, skall kostnaden för rensning fördelas efter de i kostnadsfördelningslängden införda repartitionstalen.

Kostnad för rensningsåtgärd eller reparation, som föranletts av enskild persons åverkan eller försummelse, må uttagas av denna.

Organisation.

För handhavande av med företaget förenade angelägenheter skola intressenterna utse en styrelse, som åvilar att ombesörja arbetets utförande och kontrollera detsamma - i den mån så finnes nödigt med biträde av sakkunnig person - att i mån av arbetets fortgång verkställa utdebiteringar, på sätt närmare angives i 3 kap. 20 § vattenlagen, att över handhavda medel föra räkenskaper, vilka skola vara tillgängliga för intressenterna i och för granskning, att de

vid denna förrättning upprättade handlingarna och ritningarna skola förvaras hos ordföranden i den av intressenterna utsedda styrelsen.

Arbets tid.

Arbetet med företagets utförande må påbörjas, då förrättningen vunnit laga kraft och skall vara fullbordat senast den 1 sept. 1956. Beträffande förlängning av arbetstiden hänvisas till 7 kap. 59 § vattenlagen.

Arbetets godkännande.

Företaget skall anses fullbordat, då det efter verkställd besiktning blivit godkänt av vederbörande lantbruksingenjör.

Företagets namn.

Företaget skall benämnas "Hults dikning av år 1952".

Besvärshänvisning.

Talan mot utlåtandet föres vid Västerbygdens vattendomstol, Vänersborg, med iakttagande av bestämmelser i 11 kap. 85 § vattenlagen att besvären skola vara ingivna inom 60 dagar från nedanstående dag och upptaga klagandens alla påståenden jämte skälen därtill samt vidfogas de handlingar, klaganden vill åberopa till stöd för ändringssökandet.

Hult den 17 november 1952.

David Larsson

lantbruksingenjör.

Oskar Hagman

Paul Therman

skiftesgodemän.

Fastighet och ägare Ägobeskrivning	Ägo- figur- nr	Förbättrad mark		Värde pr ha		Båtnad	
		åker, tomt	annan	före	efter	pr ha	pr ägofigur
		hektar	hektar	kronor	kronor	kronor	kronor
<u>Bredareds socken.</u>							
<u>Hult nr.1¹⁷</u>							
<u>Edvin Samuelsson.</u>							
skog	1		0,04	500	600	100	4:-
"	2		0,20	300	"	300	60:-
äng	3		0,09	1400	2000	600	54:-
"	4		0,03	1600	"	400	12:-
"	5		0,17	1600	1800	200	34:-
"	6		0,28	1500	"	300	84:-
"	7		0,26	1500	"	300	78:-
"	8		0,07	1700	"	100	7:-
åker	9	0,07		1700	2500	800	56:-
"	10	0,69		1600	"	900	621:-
"	11	0,56		1600	"	900	504:-
"	12	0,97		1500	"	1000	970:-
"	13	0,47		1300	"	1200	564:-
"	14	0,60		2100	"	400	240:-
"	15	0,43		2300	"	200	86:-
"	16	0,03		1300	"	1200	36:-
Summa		3,82	1,14				3410:-
<u>Holmåsa nr.1¹³</u>							
<u>Erik Gustafsson.</u>							
åker	17	0,10		2100	2500	400	40:-
<u>Hult 1¹⁰</u>							
<u>V.Rydbergs sterbhus.</u>							
<u>Alma Rydberg.</u>							
åker	18	0,14		1500	2500	1000	140:-
Överföres		0,14					140:-

Fastighet och ägare Ägobeskrivning	Ägo- figur- nr	Förbättrad mark		Värde pr ha		Båtnad	
		åker, tomt	annan	före	efter	pr ha	pr ägofigur
		hektar	hektar	kronor	kronor	kronor	kronor
Överfört		0,14					140:-
åker	19	0,06		2000	2500	500	30:-
"	20	0,20		1300	"	1200	240:-
"	21	0,06		1300	"	1200	72:-
"	22	0,14		2100	"	400	56:-
Summa.		0,60					538:-
<u>Hult nr. 1¹¹</u>							
<u>Johan Svensson.</u>							
äng	23		0,03	700	1000	300	9:-
åker	24	0,20		1700	2500	800	160:-
Summa		0,20	0,03				169:-
<u>Hult nr. 1⁶</u>							
<u>Linus Samuelssons sterbh.</u>							
åker	25	0,06		1800	2000	200	12:-
<u>Hult 1³</u>							
<u>Hjalmar Nilsson.</u>							
åker	26	0,30		1800	2000	200	60:-
"	27	0,16		1400	1800	400	64:-
"	28	0,06		1200	"	600	36:-
"	29	0,35		1400	"	400	140:-
"	30	0,08		1900	2000	100	8:-
"	31	0,05		1900	"	100	5:-
"	32	0,59		1700	"	300	177:-
"	33	0,19		1900	"	100	19:-
äng	34		0,10	500	600	100	10:-
"	35		0,12	500	"	100	12:-
Summa.		1,78	0,22				531:-

VÄRDERINGSLÄNGD

Fastighet och ägare Ägobeskrivning	Ägo- figur- nr	Förbättrad mark		Värde pr ha		Bötnad	
		åker, tomt	annan	före	efter	pr ha	pr ägofigur
		hektar	hektar	kronor	kronor	kronor	kronor
<u>Allmänning</u>							
äng	36		0,72	300	400	100	72:-
"	37		0,30	370	400	30	9:-
Summa.			1,02				81:-
<u>Sammandrag.</u>							
<u>Bredareds socken.</u>					Värde pr. fastigh. före efter		
Hult nr. 1 ¹⁷ Edvin Samuels- son.	1-16	3,82	1,14	7928	11338		3410:-
Holmåsa 1 ¹³ Erik Gustafsson	17	0,10		210	250		40:-
Hult 1 ¹⁰ { V. Rydbergs sterbh.	18-22	0,60		962	1500		538:-
" 1 ¹¹ Johan Svensson	23,24	0,20	0,03	361	530		169:-
Hult 1 ⁶ Linus Samuelssons sterbhus	25	0,06		108	120		12:-
" 1 ³ Hjalmar Nilsson	26-35	1,78	0,22	3047	3578		531:-
Allmänning	36,37		1,02	327	408		81:-
Summa		6,56	2,41	12943	17724		4781:-
Hult den 17 november 1952.							
Daniel Larsson lantbruksingenjör							
Oskar Hagman skiftesgodemän.							

Läge	Längd m.	Arbete, material e. d.	Antal	å-pris kr.	Kostnad	Summa
					kronor	kronor
0-0+50	50	Schaktning av morän m ³	50	4:-	200:-	250:-
		Tillägges			50:-	
0+50-2+10	160	Rör med inre diam.0,3 m.=				1800:-
		12" lm.	160	6:-	960:-	
		Grävning, läggning och igen-				
		fyllning lm.	160	3:-	480:-	
0+50		Kringmurning st.	1		50:-	
1+20,2+10		Brunnar med 0,6 m.inre diam.				
		st.	2	80:-	160:-	
		Tillägges			150:-	
2+10-3+15	105	Rör med inre diam.0,25 =				950:-
		=10" lm.	105	4:-	420:-	
		Grävning, läggning och igen-				
		fyllning lm.	105	2.50	262.50	
2+60		Brunn med 0,45 m.inre diam.				
		st.	1		60:-	
3+15		Brunn med 0,60 m.inre diam.				
		jämte intag st.	1		100:-	
		Tillägges			107.50	
10+00-11+45	145	Rör med inre diam.0,25 m.=				1250:-
		10" lm.	145	4:-	580:-	
		Grävning, läggning och igen-				
		fyllning lm.	145	3:-	435:-	
10+65,11+45		Brunnar med 0,45 m.inre diam.				
		st.	2	60:-	120:-	
		Tillägges			115:-	
11+53-12+08	55	Rör med inre diam.0,15 m.=				4250:-
		6" lm.	55	2.20	121:-	
		Överföres			121:-	

Läge	Längd m.	Arbete, material e. d.	Antal	å-pris kr.	Kostnad	Summa
					kronor	kronor
		Överfört			121:-	4250:-
		Grävning, läggning och åter- fyllning	lm. 55	2:-	110:-	
12+08		Brunn med 0,45 m.inre diam. med intag	st. 1	80:-	80:-	
		Tillägges			<u>29:-</u>	340:-
		För eventuella skador i sam- band med företagets utföran- de m.m. tillägges				<u>110:-</u>
		Summa				4700:-
		Hult den 17 november 1952.				
		<i>David Larsson</i> lantbruksingenjör.				

KOSTNADSFÖRDELNINGSLÄNGD

Fastighet Ägare m. m.	Sök. o. likst. = S	Båtnad kronor	Fastighets andel i			Samfällighets andel i gemensamma kostnader procent
			för särskild av- delning beräknad kostnad kronor	för samfällig- heten beräknad kostnad kronor	samfällig- hetens verkliga kostnad procent	
			4	5	6	
1	2	3	4	5	6	7
<u>Bredareds socken.</u>						
<u>Hult nr. 1</u> ¹⁷						
Edvin Samuelsson	s.	3410:-		3352.23	71,324	
<u>Holmåsa nr. 1</u> ¹³						
Erik Gustafsson		40:-		39.34	0,837	
<u>Hult 1</u> ¹⁰						
<u>V. Rydbergs sterbhus</u>						
Alma Rydberg		538:-		528.89	11,253	
<u>Hult 1</u> ¹¹ Johan Svensson		169:-		166.14	3,535	
<u>Hult nr. 1</u> ⁶						
Linus Samuelssons sterbh.		12:-		11.80	0,251	
<u>Hult 1</u> ³						
Hjalmar Nilsson		531:-		521.98	11,106	
Allmänning		81:-		79,62	1,694	
<u>Summa.</u>		<u>4781:-</u>		<u>4700:-</u>	<u>100,000</u>	

Hult den 17 november 1952.

David Larsson
lantbruksingenjör.

Oskar Hagman

Paul Thorsén

skiftesgodemän.

	Läge	Längd	Djup	Botten- bredd	Dag- bredd	Sido- lutning	Botten- höjd m	Anmärkningar
		m e t e r						
1	0		0,55	0,30	1,70	1:1,25	7,60	
2	+50 "	50	{1,55 1,45	"	4.20	"	{7.70 7.80	Kringmurning
3	1+00	50	1,89				7.87	0+88 Fixp.+10.00,4,o m.
4	1+20	20	1,90	rör	300 m/m		7.90	V. avloppet
5	+50	30	1,84				7.93	Brunn
6								
7								
8	2+10 v	60	{1,82 1,72	X			{8,00 8,10	Brunn
9	2+60	50	1,51				8,20	Brunn
10	3+00	40	1,46	rör	250 m/m		8,27	
11	3+15	15	1.51	v			8.30	Brunn med intag
12								
13	10=2+ +10	-	1.32	^			8.50	
14	+50	50	1.28	rör	250 m/m		8.62	
15	+65 u	15	{1.11 1.06				{8.70 8.75	Brunn
16	11	35	1.39	rör	300 m/m		8.86	
17	+45	45	{1.40 1.35	rör	300 m/m.		{9.00 9,05	Brunn
18	"							
19	+53 v	8	{1,53 1.48	rör	150 m/m		{9,15 9.20	Brunn bekostas av vägför- valtningen
20	12+08	55	1.27	v			9.50	Brunn med intag
21								
22								
23								
24								
25								
26								
27								
28								
29								

VÄG- OCH VATTENBYGGNADSVERKET

VÄGFÖRVALTNINGEN I ÄLVSBORGS LÄN

Postadress VÄNERSBORG

Telefonadress 1 21 70

Postgirokonton 18 29 15

Datum

16.1.53

Lantbruksingenjören
David Larsson

Borås

IT/Kj

Eder beteckning

Edert meddelande av den

Vår beteckning

265-43/53

Ärende

Ang. torrlägningsföretaget "Hults dikning
av år 1952"

I anledning av Eder skrivelse den 13 dennes i rubricerade ärende får vägförvaltningen härmed meddela, att vägförvaltningen kommer att utföra omläggning av vägtrumma under allmänna vägen Skogsryd-Holmåsa vid sekt. 11+45-11+53 jämte brunn vid sekt. 11+53. Vägtrumman kommer att utgöras av 15" rör.

Arbetet kommer att utföras snarast möjligt efter det avloppet från trumman blivit utfört. Tidpunkten härför meddelas vägmästaren Hjalmar Carlsson, Bollebygd.

VÄGFÖRVALTNINGEN I ÄLVSBORGS LÄN⁷⁴
Enligt uppdrag:

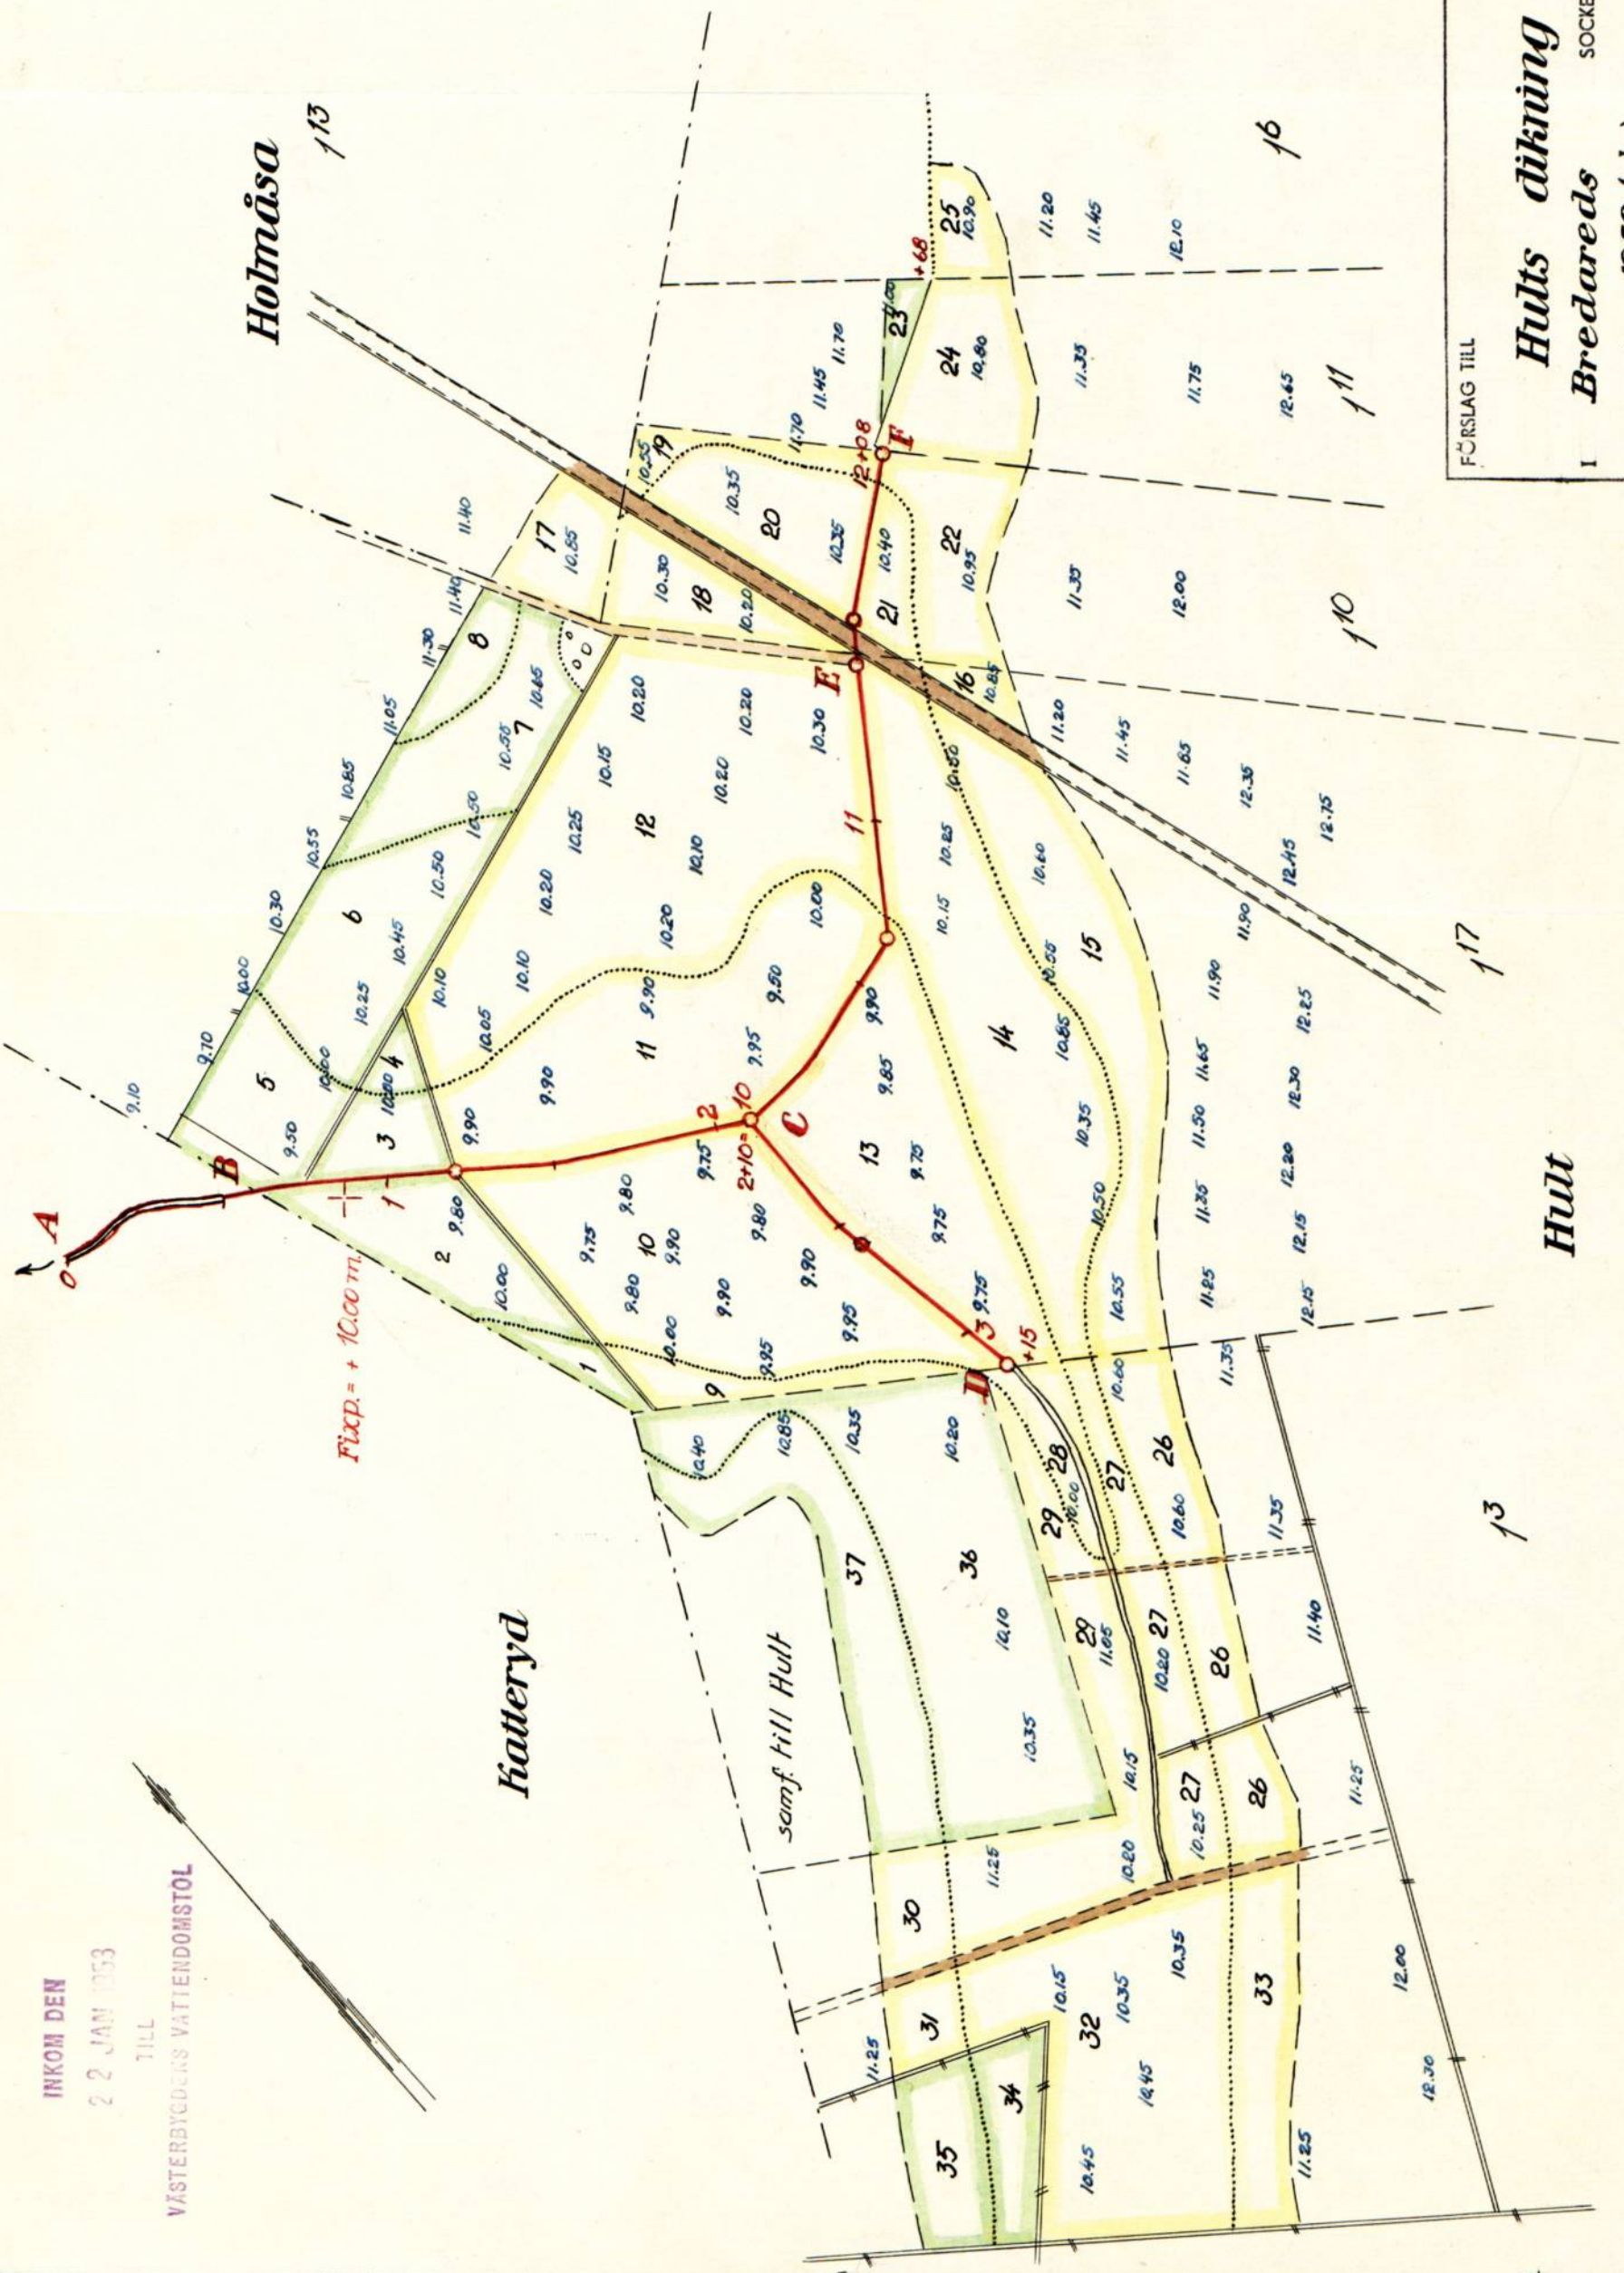

Ingvar Torbjörnson

INKOM DEN

22 JAN 1953

TILL

VÄSTERBYCKERS VATTENDOMSTOL



LANTBRUKSSTYRELSEN
21 MAJ 1954
DIARIE Nr
SAK Nr

FÖRSLAG TILL

RITN. Nr 001

Hults dikning av år 1952

I Bredareds SOCKEN (NAB) AV Älsborgs LÄN

UPPRÄTTAT ÅR (EN) 1952 (UTAN) SAMBAND MED SYNEFÖRRÄTTNING ENL. VATTENLAGEN AV

ORIGINAL

KOPIA

P 3*1059

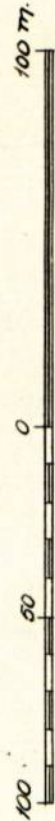
ANTAL RITN. ST.

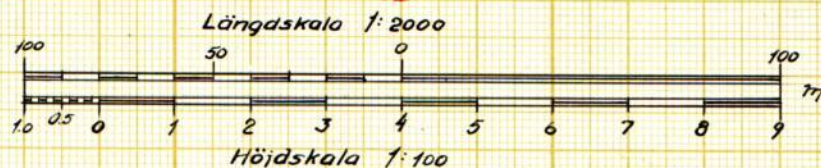
KUNGL. LANTBRUKS-
STYRELSENS ARKIV

Nr

5044-1

Längdskala 1:2000





Nr 5044-2

Typritning till brunn

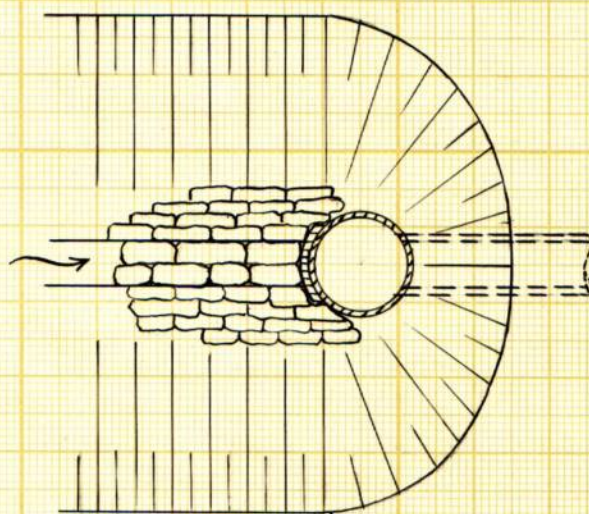
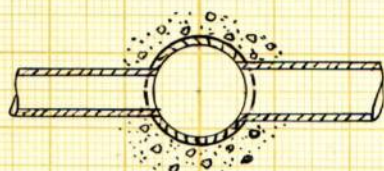
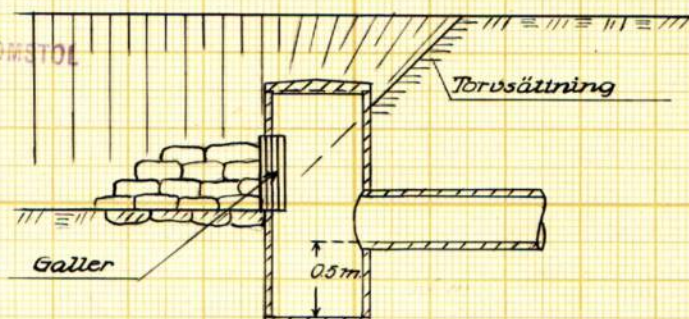
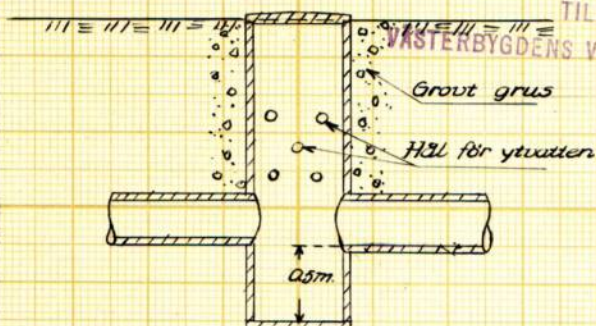
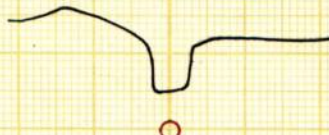
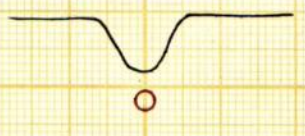
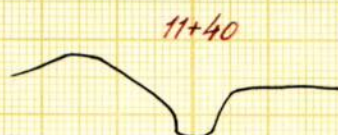
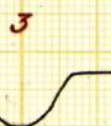
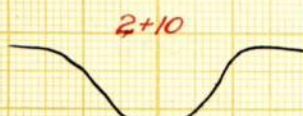
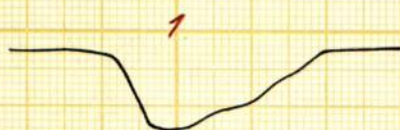
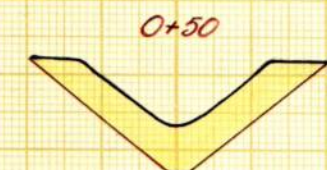
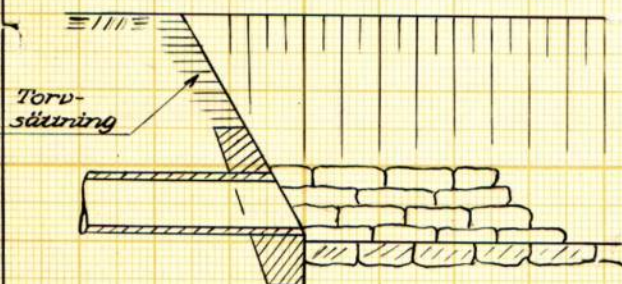
INKOM DEN

22 JAN 1953

Typritning
till brunn med intag

TILL

VÄSTERBYGDENS VATTENOMSTÖL

Typritning
till kringmurning

LANTBRUKSSTYRELSEN
21 MAJ 1954
DIARIE Nr
SAK Nr

Tillhör förslag RFF.Nr 003

Hults dikning av år 1952i Bredareds socken av Älvsborgs län
upprättat vid syn enl. vattenlagen år 1952 avDavid Larsson
lantbruksingenjör

Sektionsskala 1:100

P

3 * 1059

5044 - 3

LANTBRUKSSTYRELSEN
21 MAJ 1954
DIARIE Nr
SAX Nr

Hults delning av år 1952
i Bredareds socken av Alvsborgs län
upprättat vid syn enligt vattenlagen år 1952 av

lantbruksingenjör

