



Akt nr:

P-E1a-1103

AU\$P-E1a-1103

6268-1

P 1-1103

LANDINGSTYRELSEN
1917
Dikning
1917

Kungl. Lantbruksskolens
arkiv

Handlingar
angående

Björbyns dikningsföretag 1950
i Tydje socken av Älvsborgs län.
Upprättat vid laga syneförrättning
åren 1949-1950.

Innehållsförteckning:

Protokoll	sid.	1	-	4
Förordnande	"	5	-	6
Kungörelse	"	7		
Inlämningsbevis	"	8		
Kungörelse, annons	"	8		
Förteckning, meddelande	"	9		
Utdrag ur protokollet	"	10		
Fullmakt	"	11	-	14
Förening	"	15		
Kungörelse	"	16		
Inlämningsbevis	"	17		
Kungörelse, annons	"	17		
Översiktskarta	"	18		
Värderingslängd	"	19	-	22
Kostnadsförslag	"	23	-	25
Kostnadsfördelningslängd	"	26	-	27
Arbets- och fixpunktsbeskrivning	"	28		
Utlåtande	"	29	-	32
Teckenförklaringar	"	33		
Typritningar	"	34	-	35
Till handlingarna höra:				
plankarta och profilritningar		1	blad	

1

Protokoll vid synförrättning för
tortläggning av väteus kadade marken
tillhörande Björbyn och Polfsbyn i
Töse - Tydje socken av Åsbygs län.

Den 28 november 1949 instände sig under-
tecknad, jordbrukskonsulent, hos lantbrukaren
Pontus Lewin, Björbyn, för att jämlikt nedan
nämnda förordnande verkställa ifrågasät-
tande förrättning.

Kungörelse om förrättningen, som den
2 nov 1949 utsänts till vederbörande pastors-
ämbete, hade anslagits i laga ordning i
Töse - Tydje församling lördagen den 6 novem-
ber samt fredagen den 4 november varit
infrid som annons i Provinstidningen Dab-
land, varjämte underättelse om förrättningen
utsänts jämlikt föreskrift i väteuslagen 10
kap. 8 och 40 §§ till kända sakägare, bil.
2, 3, 4, 5.

På grund härav hade följande personer
kommit tillstädes.

lantbr. Pontus Lewin, Björbyn, sökande,

... Marianne Öberg, N. Kleven,

Som biträdande förrättningsmän instände
sig på grund av särskilda kallelser shiften-
godseärarna Sigfrid Böckström och David
Jansson, Töse.

Som ombud för lantbr. Minna Leandersson
instände sig hem. äg. Carl Jansson, skult, med.
fullmakt, bil. 7.

§ 1.

Förordnandet för förrättningsmännen upp-
lästes, bil. 1.

§ 2.

Med synemännens anfördes ingen jämsam-
märkning och synemännens själva visade sig ej
stå i jäms förhållande till sökaren i för-
taget. Biträdande synemännen hade avlagt
föreskriven ed.

§ 3.

Med förslaget anfördes intet laga hinder.

§ 4.

Som ombud för Joh: s hustruassons stb.
instände sig friken Leida hustruasson, dock
utan fullmakt för övriga sturblusdelägarna.

Som ombud för det samfundade sandtaget
instände sig lantb. Gillow Eriksson, och Per
Larsson. Protokollutdrag, bil. 8.

§ 5.

Förädlingsmannen redogjorde för den förbe-
redande undersökning, som i samråd med
sökanden blivit verkställd, samt framlade
för granskning därvid uppräpnade rönningar.

§ 6.

Sedan sakägarna tagit del av förslaget
framsattes följande yrkanden:

1. Sökanden yrkade, att förslaget skulle
utföras och helst i form av läst ledning
över hela hans ägosträcka.
2. Skyrsten för det samfundade sandtaget yrkade
att få förena sig med sökanden, för att få
grusgropen torrlagd.
3. Joh: s hustruasson ^{stb.} yrkade även att få förena
sig med sökanden, och här till avstöt sig
också Mariaans Öberg samt ombudet för
Minna Landerer son.

§ 7.

För rättningsmannen meddelade att ryttmännen medelbort skulle utföra erforderliga undersökningar och värderingar.

§ 8.

För rättningsmannen meddelade, att enligt sammanförande skulle i laga ordning kungöras.

Björby den 28 nov 1949

Gaus Sjöberg.

Sigfrid Bäckström David Jansson

Den 8 juli 1950 insläde sig för rättningsmannen åter i Björby för att vidare handlägga för rättningen. Kungörelse därom hade i laga ordning varit auslagen i Tösse - Tydji församling samt varit inslagen som annons i Provins Tidningen Dalaland, varjämte sakägarna underlämnat jämlikt vattenlagen, bil. 12, 13, 14.

Följande personer hade kommit till stället:
Lantbr. Pontus Levin, Björby,

" Gerda Gustafsson, " fullmakt, bil. 8, 9, 10.

" Marianna Öberg, N. Kleven,

" Mirra Leandersson, Björby

Björbys samfundets sandtåg, genom Pontus Levin,
Per Larsson och Gillew Eriksson samt
skifles godsmännen Sigfrid Bäckström & David Jansson.

§ 9.

För rättningsmannen redogjorde för det upprättade förslaget samt framlade till sakägarnas granskning plankarta och profilritning. Därpå uppläses i hundra delar de upprättade längderna m.m. vilka lades

4.
Hitt protokollet:

Värderingslängd	ss. bil	16,
Kostnadsförslag	ss. bil	17,
Kostnadsförklaringslängd	" "	18,
Arbets- och fixpunktbeskrivning	" "	19,
Översiktskarta	" -"	15.

§ 10.

Lagtadgat utlåtande angående förslaget
upplästes, lt. 20.

§ 11.

Da intet vidare förkom, förklarade förre-
tningssamman, efter uppläsande av detta proto-
koll, förretningen avslutad.

Björby den 8/7 1950
Bau. Sjöberg.

Peril Janssen

Ligrid Bakström

Lantbruksnämnden

Insändes till Torrläggningsnämnden.

Adress: vederbörande hushållningsällskap Vänersborg

Ink. till Lant-
bruksnämnden, Vänersborg
den 1 SEP. 1949
Dnr. Id. 447....



Till

Länsstyrelsen i Skovsbergs län.

Härmed anhålles vördsamt om förordnande för behörig förrättningsman att handlägga syneförrättning enligt 10 kap. vattenlagen för torrläggning av ^{mig}_{OSS} tillhörig mark inom Tydje socken(-~~nar~~) av Skovsbergs län. Förteckning över fastigheter, som väntas bliva berörda av företaget, återfinnes å omstående sida. Företaget avser Skogsolike för
torrläggning av åkerjord ca. 30 hektar + skogsmark
Här uppgives så fullständigt som möjligt företaget beskaffenhet (dikning, åreglering, sjösänkning, invallning e. d.), vidare företaget och gränsgrepp ca. 700 met
omfattning (areal som skall torrläggas, avloppens längd o. d.), om flottled, damm, järnväg, landsväg, e. d. beröres m. m.

Närmaste järnvägsstation Tosle Stahall Slade häls

Meddelanden angående förrättningen kunna ställas till

Pontus Lewis
Titel, namn och fullständig adress samt telefon.
Björbygs Tosle

Björbygs den 29-8 1949

Pontus Lewis

Av företaget väntas nedanstående fastigheter bliva berörda.

Fastighet:

Ägare:

371/2688 mtl Björbyss på Törn Pontus Lewis
 5/96 " " " Johannes Gustafsson (sterbhus)
 5/97 " " " Peter Nils & Andersson
 1/8 " Ralpsbyss " Pontus Ralk
 Nars Iderev " Loken Öberg

Lantbruks -
~~Jordbruks~~ nämnden får till förrättningsman föreslå:

Jordbrukskonsulenten Hans Djurberg, Vänersborg.

Vänersborg den 17 oktober 1949.

Lantbruks -
 På ~~Jordbruks~~ nämndens vägnar:

Resolution.

Jordbrukskonsulenten Hans Djurberg, Vänersborg, varder härmed förordnad att i laga ordning verkställa i denna ansökan omförmälda förrättning.

Denna resolution översändes till förrättningsmannen, som bör över emottagandet hit insända bevis. Vänersborg i landskansliet den 24 oktober 1949.

På länsstyrelsens vägnar:

Inge Fröberg

Chr. Fahlerantz

K U N G Ö R E L S E .

För torrläggning av åkerjord tillhörande Björbyn 1³, 1⁴, 1²² och 1²³ samt Rolfsbyn 1²⁵ i Tydje socken av Älvsborgs län kommer syneförrättning enligt 10.kap.vattenlagen att handläggas vid sammanträde hos lantbrukare Pontus Levin, Björbyn, Tösse, måndagen den 28 november 1949, klockan 10.00.

Till sammanträdet kallas alla de, som ha egen eller annans rätt att bevaka.

Vänersborg den 2 november 1949.

Enligt förordnande:

Hans Djurberg
jordbrukskonsulent.

Anslagen i laga ordning i Tösse-Tydje församling
söndagen den 6 november 1949.

E. Sundblad
Kyrkoherde.

Bil. 3.

Inlämningsbevis rörande en assurerad eller rekommenderad försändelse.

(Är värdebelopp ej angivet, avser detta bevis en rekommenderad försändelse.)

Förvara detta inlämningsbevis, till dess visshet vunnits, att försändelsen kommit adressaten tillhanda! Vid reklamation skall inlämningsbeviset företes.

Försändelseslag	Inlämningsnummer	Vikt för assurerad försändelse (i förekommande fall)	Erlagda postavgifter
Brev rek	1235		5 öre
Adressat	Pastorsämbetet i Tösse-Tydje församl.		
Adressort	Tösse.		
Assuransbelopp			
Särskilda anteckningar (såsom expr., mb etc.)			

(Vederbörande postfunktionärs namn eller signatur)

Obs.! Ersättning för en *inrikes* rekommenderad försändelse, som förkommit eller skadats, kan i intet fall utgå med högre belopp än 36 kronor.
I fråga om ersättning för försändelse *till utlandet* gälla särskilda föreskrifter.
Beträffande sättet och tiden för framställande av ersättningsanspråk meddelas upplysningar å postanstallerna.

Bl. 301. (Mars 33.)

Pv. tr. Stb. 1949



Bil. 4.

Kungörelse.

För torrläggning av åkerjord tillhörande Björbyn 1³, 1⁴, 1²² och 1²³ samt Rolfsbyn 1²⁵ i Tydje socken av Älvsborgs län kommer syneförrättning enligt 10. kap. vattenlagen att handläggas vid sammanträde hos lantbrukare Pontus Levin, Björbyn, Tösse, måndagen den 28 november 1949 klockan 10.00.

Till sammanträdet kallas alla de, som ha egen eller annans rätt att bevaka.

Vänersborg den 2 november 1949.

Enligt förordnande:

Hans Djurberg,
jordbrukskonsulent.

Att ovanstående kungörelse varit införd som annons i Provinstidningen Dalsland fredagen den 4 nov. 1949 betygas i tjänsten:

Hans Djurberg

F Ö R T E C K N I N G

jämlikt föreskrifterna i vattenlagen 10 kap. 8 och 40 §§ över
de kända fastighetsägare och nyttjanderättshavare till vilka
underrättelse avsänts angående

sammanträde hos lantbrukare Pontus Levin, Björbyn, Tösse, måndagen
den 28 november, klockan 10.00:

Björbyns samfällda sandtag, Tösse,

lantbr Joh:s Gustafssons stbh, Björbyn, Tösse,

" Minna Leandersson, Björbyn, Tösse,

" Pontus Levin, Björbyn, Tösse,

" Marianne Öberg, N. Kleven, Tösse.

Vänersborg den 2 november 1949.

Hans Dünberg.

Till nedanstående fastighetsägare har underrättelse avsänts
angående sammanträde hos lantbrukare Pontus Levin, Björbyn,
Tösse, lördagen den 8 juli 1950, klockan 19.00:

Björbyns samfällda sandtag, Tösse,

lantbr. Joh:s Gustafssons stbh, Björbyn, Tösse,

" Minna Leandersson, " "

" Pontus Levin, " "

" Marianne Öberg, N. Kleven, "

Vänersborg den 14 juni 1950.

Hans Dünberg.

Protokoll

fört vid sammanträde hos Per Larsson Björbyn, med delägarna i Björbyns grussamfällighet, grusgrop, torsdagen den 8 september 1949 klockan 16.00.

Per Larsson förklarade sammanträdet öppnat.

För saken valdes till ordförande Pontus Levin, och till sekreterare Otto Eriksson.

Kallelsen upplästes och godkändes som dagordning.

Närvarande voro: Per Larsson	$\frac{6923}{24.192}$	mantal	Björbyn
Viktor Kemmersten	$\frac{1879}{10.080}$	— " —	— " —
Albin Ahlstrand	$\frac{323}{10080} + \frac{25}{1152}$	— " —	— " —
Artur Sjögren	$\frac{1}{15}$	— " —	— " —
Otto Eriksson	$\frac{8887}{60480}$	— " —	— " —
Gillaw Eriksson			
Pontus Levin	$\frac{341}{2688}$	— " —	— " —
Johannes Gustafssons storbhus	$\frac{5}{56} + \frac{1}{45}$	— " —	— " —

Närvarande voro: Guda Gustafson, Lena Olsson, Signe Floberg och Frida Nordström.

§ 1.

Till ordförande valdes Pontus Levin, vise ordförande, Per Larsson och kassör Gillaw Eriksson.

§ 2.

Sammanträdet beslutade att styrelsen fick helt i uppdrag att ordna med torrläggning i grusgropen, samt förena sig med Pontus Levins dikningsföretag, och bevaka grussamfällighetens intressen vid laga syneförrättning.

Rätt utdrag ur protokollet intygar:

Ingeborg Larsson

Artur Sjögren

FULLMAKT

för *hauäg. Carl Jonsson, Skult* eller den, han i sitt ställe sätter
 att vid syneförrättning enligt vattenlagen för torrläggning av mark till-
 hörande *Björbyn m. fl. hemmen*
 i *Tydje* socken av *Åhus borgs* län
 å *mina* vägnar föra talan samt ingå förening och göra yrkande, som i 10 kap.
 58 § vattenlagen omförmäles, ävensom att söka lån, av statsmedel till kost-
 nader för företaget. Ombudets laga åtgärder godkännas.

Björbyn den *25/11* 19*49*.
Mina Leanderzon

Erik Blom

Bevittnas:

Sten, Vänkvist

Bilaga 8.

FULLMAKT

för Gerda Gustafsson eller den, han i sitt ställe sätter
 att vid syneförrättning enligt vattenlagen för torrläggning av mark till-
 hörande Björbyn m. fl. hemman
 i Tydje socken av Åhusborgs län
 å mina vägnar föra talan samt ingå förening och göra yrkande, som i 10 kap.
 58 § vattenlagen omförmåles, ävensom att söka lån av statsmedel till kost-
 nader för företaget. Ombudets laga åtgärder godkännas.

Stajängden 4 dec.19 49.Frida Nordström

Bevittnas:

Agner Lilfors,Rut Lilfors

FULLMAKT

för Gerda Gustafsson eller den, han i sitt ställe sätter
att vid syneförrättning enligt vattenlagen för torrläggning av mark till-
hörande Björbyn m. fl. hemman
i Tydje socken av Älsborgs län
å mina vägnar föra talan samt ingå förening och göra yrkande, som i 10 kap.
58 § vattenlagen omförmäles, ävensom att söka lån av statsmedel till kost-
nader för företaget. Ombudets ~~laga~~ åtgärder godkännas.

Sigrid den 2 dec. 1949

Sigrid Stoberg

Bevittnas:

Oscar Gustafsson

Rut Lilfors

FULLMAKT

för Gerda Gustafsson eller den, ~~han~~ i sitt ställe sätter
 att vid syneförrättning enligt vattenlagen för torrläggning av mark till-
 hörande Björbyns nr 11 hemman
 i Tydje socken av Älfsborgs län
 å ~~värna~~ vägnar föra talan samt ingå förening och göra yrkande, som i 10 kap.
 58 § vattenlagen omförmäles, ävensom att söka lån av statsmedel till kost-
 nader för företaget. Ombudets laga åtgärder godkännas.

Björbyns den 5-12-1949
Theresia Gustafsson
Lena Ohlsson.

Bevittnas:

Per Larsson Eskil Larsson

Förening.

Med sökanden till Björbyns dikevingsförening
1950 i Tydlig saken av Ålvsborg till önska
under tecknad friena sig och de i den be-
märkelse, som avses i väntelagen 10 kap. 58 §
samt med det ykandet, att marken förses
med erforderligt avlopp för fälddikning.
Björbyn d. 28/11 1949.

För samfälliga sandlägget:
Pontus Henrik Gyllow Eriksson, Per Larsson

För Joh: i husfästans stb:
Gerda Gustafsson

Marianne Öberg

Minna Andersson gm. Carl Jönasson

Förrestående förening utroddas:
Hans Simberg.

Ljffrid Eriksson Oskar Jönsson

K U N G Ö R E L S E .

För fortsatt behandling av frågan om torrläggning av åkerjord tillhörande Björbyn och Rolfsbyn i Tydje socken av Älvsborgs län kommer sammanträde att hållas hos lantbrukare Pontus Levin, Björbyn, Tösse, lördagen den 8 juli 1950, klockan 19.00.

Vänersborg den 14 juni 1950.

Hans Djurberg.

Anslagen i laga ordning i Tösse-Tydje församling
söndagen den 18 juni 1950, betygar:

E. Sundblad
Kyrkoherde.

Bil.13.

Inlämningsbevis rörande en assurerad eller rekommenderad försändelse.
(Är värdebelopp ej angivet, avser detta bevis en rekommenderad försändelse.)


Förvara detta inlämningsbevis, till dess visshet vunnits, att försändelsen kommit adressaten tillhanda! Vid reklamation skall inlämningsbeviset företes.

Försändelseslag	Inlämningsnummer	Vikt för assurerad försändelse (i förekommande fall)	Erlagda postavgifter
Brev	1444		5 öre
Adressat	Pastorsämb. i Tösse-Tydje församling.		
Adressort	Tösse.		
Assuransbelopp			
Särskilda anteckningar (såsom expr., mb etc.)			

(Vederbörande postfunktionärs namn eller signatur)

Obs.! Ersättning för en *inrikes* rekommenderad försändelse, som förkommit eller skadats, kan i intet fall utgå med högre belopp än 36 kronor.
I fråga om ersättning för försändelse *till utlandet* gälla särskilda föreskrifter.
Beträffande sättet och tiden för framställande av ersättningsanspråk meddelas upplysningar å postanstalterna.

Bl. 301. (Mars 33.)

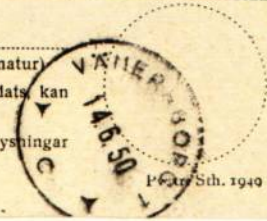

Bil.14.

Kungörelse.

För fortsatt behandling av frågan om torrläggning av åkerjord tillhörande Björbyn och Rolfsbyn i Tydje socken av Älvsborgs län kommer sammanträde att hållas hos lantbrukare Pontus Levin, Björbyn, Tösse, lördagen den 8 juli 1950, klockan 19.00.


Vänersborg den 14 juni 1950.

Hans Djurberg.

Att ovanstående kungörelse varit införd som annons i Provinstidningen Dalsland fredagen den 16 juni 1950 betygas i tjänsten:

Hans Djurberg

Översiktskarta.

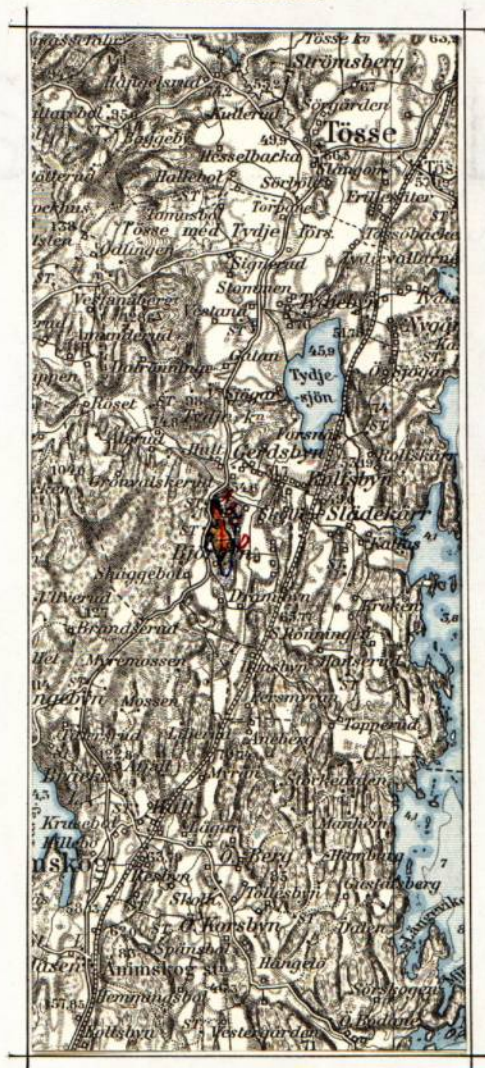

Skala: 1:100000

Nederbördsområde vid C - 25,0 ha.

Björbyn den 8/7 1950.

Hans Gierberg

David Jansson Sigfrid Kalkstén

<u>Fastighet och ägare</u> Ägobeskrivning	Ägo- figur- nr	Förbättrad mark		Värde pr ha		Båtnad	
		äker, tomt	annan	före	efter	pr ha	pr ägofigur
		hektar	hektar	kronor	kronor	kronor	kronor
							Bil.16.
Värderingslängd för Björbyns dikningsföretag 1950 i Tydje socken av Älvsborgs län, upprättad vid laga syneförrättning åren 1949 - 1950.							

Värderingslängd för Björbyns dikningsföretag 1950
i Tydje socken av Älvsborgs län,
upprättad vid laga syneförrättning åren 1949 - 1950.

Fastighet och ägare Ägobeskrivning	Ägo- figur- nr	Förbättrad mark		Värde pr ha		Båtnad	
		åker, tomt	annan	före	efter	pr ha	pr ägofigur
		hektar	hektar	kronor	kronor	kronor	kronor
Tydje socken. <u>Rolfsbyn 1²⁵ mtl., litt. -</u> Marianne Öberg, 25 ha åker 2. <u>Brukningståtnad.</u> brukn. enheten ägofig. 1 - 2.	B-summa	0,39				451	176
Totalsumma kronor							176
<u>Björbyn 1²³, 5/384 mtl., litt. B.</u> Minna Leandersson, 2,0 ha åker 1. <u>Alstringsbåtnad.</u> åker, mullh. molättlera på lera	3	0,11		560	1400	840	92
" " " " "	4	0,21		560	1400	840	176
" " " " "	5	0,09		1190	1400	210	19
A-summa		0,41					287
2. <u>Brukningståtnad.</u> brukn. enheten ägofig. 3 - 6	B-summa	0,64				337	216
Totalsumma kronor							503
<u>Björbyn 1²², 5/384 mtl., litt. A</u> Minna Leandersson 1. <u>Alstringsbåtnad.</u> åker, mullh. molättlera på lera	7	0,07		210	1400	1190	83
" " " " "	8	0,05		770	1400	630	31
" " " " "	9	0,12		210	1400	1190	143
" " " " "	10	0,04		630	1400	770	31
" " " " "	11	0,03		210	1400	1190	36
" " " " "	12	0,03		700	1400	700	21
" " " " "	13	0,03		840	1400	560	17
A-summa		0,37					362
2. <u>Brukningståtnad.</u> brukn. enheten ägofig. 7 - 12 samt 14.	B-summa	0,36				444	160
Totalsumma kronor							522
<u>Björbyn 1³, 1705/10752 mtl.,</u> <u>litt. B.</u> Pontus Levin, 7,0 ha åker 1. <u>Alstringsbåtnad.</u> åker, mullh. molättlera på lera	15	0,18		630	1400	770	139
" " " " "	16	0,14		1190	1400	210	29
" " " " "	17	0,09		700	1400	700	63

Fastighet och ägare Ägobeskrivning	Ägo- figur- nr	Förbättrad mark		Värde pr ha		Båtnad	
		åker, tomt	annan	före	efter	pr ha	pr ägofigur
		hektar	hektar	kronor	kronor	kronor	kronor
åker, mullh. molättilera på lera	18	0,24		910	1400	490	118
" " " " "	19	0,04		1350	1400	50	2
" " " " "	20	0,03		420	1400	980	29
" " " " "	21	0,32		630	1400	770	246
" " " " "	22	0,10		1190	1400	210	21
" " " " "	23	0,20		490	1400	910	182
" " " " "	24	0,56		1050	1400	350	196
" " " " "	25	0,07		700	1400	700	49
" " " " "	26	0,14		1120	1400	280	39
" " " " "	27	0,16		490	1400	910	146
" " " " "	28	0,19		980	1400	420	80
" " " " "	29	0,15		630	1400	770	116
" " " " "	30	0,10		980	1400	420	42
" " " " "	31	0,30		420	1400	980	294
" " " " "	32	0,19		1120	1400	280	53
	A-summa	3,20					1844
2. Brukningsbåtnad.							
bruken. enheten ägofig. 15 - 37	B-summa	4,83				245	1183
Totalsumma kronor							3027
Björbyn 1 ⁴ , 25/224 mtl., litt.C,							
Johannes Gustavssons stbh.,							
6,0 ha åker.							
1. Alstringsbåtnad.							
åker, mullh. molättilera på lera	38	0,42		560	1400	840	353
" " " " "	39	0,27		1190	1400	210	57
" " " " "	40	0,04		1370	1400	30	1
" " " " "	41	0,13		560	1400	840	109
" " " " "	42	0,09		1260	1400	140	13
" " " " "	43	0,04		490	1400	910	36
" " " " "	44	0,26		700	1400	700	182
" " " " "	45	0,13		770	1400	630	82
" " " " "	46	0,04		1120	1400	280	11
" " " " "	47	0,08		770	1400	630	50
" " " " "	48	0,16		1190	1400	210	34
" " " " "	49	0,04		1260	1400	140	6
	A-summa	1,70					934
2. Brukningsbåtnad.							
bruken. enheten ägofig. 38 - 54	B-summa	3,61				235	848

<u>Fastighet och ägare</u> Ägobeskrivning	Ägo- figur- nr	Förbättrad mark		Värde pr ha		Båtnad	
		äker, tomt hektar	annan hektar	före kronor	efter kronor	pr ha kronor	pr ägofigur kronor
Totalsumma kronor							1782
Sammandrag.							
Rolfshbyn l ²⁵ , - mtl., litt. - Marianne Öberg							
Björby l ²³ , 5/384 mtl., litt.B. Minna Leandersson	3 - 5	0,41		287	790		503
Björby l ²² , 5/384 mtl., litt.A. Minna Leandersson	7 - 13	0,37		156	678		522
Björby l ³ , 1705/10752 mtl., <u>litt B.</u> Pontus Levin	15 - 32	3,20		2636	5663		3027
Björby l ⁴ , 25/224 mtl., litt.C Johannes Gustavssons stbh.	38 - 49	1,70		1446	3228		1782
Summa		5,68		4525	10535		6010
				Summa alstringsbåtnad.			3427
				Summa bruksningsbåtnad.			2583
Björby den 8/7 1950.							
Hans Gumborg.....							
Oscar Jansson Sigfrid Barkveder.....							

Läge	Längd m.	Arbete, material e. d.	Antal	Å-pris kr.	Kostnad	Summa
					kronor	kronor
						Bil.17.
Kostnadsförslag för Björbyns dikningdföretag 1950 i Tydje socken av Älvsborgs län, upprättad vid laga syneförrättning åren 1949 - 1950.						

Läge	Längd m.	Arbete, material e. d.	Antal	å-pris kr.	Kostnad	Summa
					kronor	kronor
		<u>Timpenning = 1:85 kronor.</u>				
1 +86 - 2+74	88	<u>Öppna diket A - B.</u>				
		Rensning	m 88	0:50	44	
		Arbetsledning och oförutsedda ut- gifter			6	50
2 +90 - 10+00	710	<u>Täckta diket C - D.</u>				
		Grävning, läggning och återfylln:				
		2+90 - 3+88	m 98	2:-	196	
		3+88 - 4+28	m 40	2:30	92	
		4+28 - 7+00	m 272	2:20	598	
		7+00 - 7+80	m 80	1:80	144	
		7+80 - 7+88	m 8	5:-	40	
		7+88 - 9+18	m 130	1:35	176	
		9+18 - 10+00	m 82	0:90	74	
		Inköp, inkl. frakt av:				
		12" betongrör	m 410	5:03	2062	
		9" "	m 88	3:23	284	
		6" tegelrör	st 460	0:58	267	
		4" "	st 290	0:33	96	
		Öga (enl. ritn. typ B) jämte sten- sättning av öppna diket därstädes			50	
		Brunnar (enl. ritn. typ A)				
		1 vid 3+34, 3+88, 4+28, 4+84, 5+54 samt 7+00, av 24" betongrör, lock och brunnbottnar inberäknat	st 6	80:-	480	
		2 vid 7+80 samt 7+88 av 18" betongrör lock och brunnbottnar inberäknat	st 2	60:-	120	
		3 vid 9+18 samt 10+00 av 15" be- tongrör, lock och brunnbottnar in- beräknat.	st 2	50:-	100	
		Grus till rörfogarna, körning och spridning inberäknat	m ³ 4	10:-	40	
		Arbetsledning och oförutsedda utg.			481	5300
Summa	798			Summa	kronor	5350

Läge	Längd m.	Arbete, material e. d.	Antal	å-pris kr.	Kostnad	Summa
					kronor	kronor
		<u>Förteckning över materialåtgång.</u>				
		Betongrör 24" (till brunnar)	m	8		
		" 18" " "	m	3		
		" 15" " "	m	3		
		" 12"	m	410		
		" 9"	m	88		
		Tegelrör 6"	st	460		
		" 4"	st	290		
		Brunnslock till 24 " brunnar	st	6		
		" " 18" "	st	2		
		" " 15" "	st	2		
		Brunnsbottnar till 24" brunnar	st	6		
		" " 18" "	st	2		
		" " 15" "	st	2		
		Cement till öga och cementering av				
		i brunnar ingående och utgående				
		rör	säck	1		
		Grus	m ³	11		
		Sten till brunnar	m ³	10		
		Björbyn den 8 juli 1950				
		 <i>Karl Gumbel</i>				
		<i>David Jansson</i> <i>Lijfil Bäckström</i>				

20.
KOSTNADSFÖRDELNINGSLÄNGD

Fastighet Ägare m. m.	Sök. o. likst. = S	Båtnad kronor	Fastighets andel i			Samfällighets andel i gemensamma kostnader procent
			för särskild av- delning beräknad kostnad kronor	för samfällig- heten beräknad kostnad kronor	samfällig- hetens verkliga kostnad procent	
1	2	3	4	5	6	7
Kostnadsfördelningslängd för Björbyns dikningsföretag 1950 i Tydje socken av Älvsborgs län, upprättad vid laga syneförrättning åren 1949 - 1950.						

Kostnadsfördelningsslängd för Björbyns dikningsföretag 1950
i Tredje socken av Älvsborgs län,
upprättad vid laga syneförrättning åren 1949 - 1950.

Fastighet Ägare m. m.	Sök. o. likst. = S	Båtnad kronor	Fastighets andel i			Samfällighets andel i gemensamma kostnader procent
			för särskild av- delning beräknad kostnad kronor	för samfällig- heten beräknad kostnad kronor	samfällig- hetens verkliga kostnad procent	
1	2	3	4	5	6	7
<u>Tydje socken.</u>						
<u>Rolfsbyn 1²⁵, -mtl., litt, -</u>						
Marianne Öberg	S	176		157	2,93	
<u>Björbyn 1²³, 5/384 mtl., litt.B.</u>						
Minna Leandersson	S	503		448	8,37	
<u>Björbyn 1²², 5/384 mtl., litt.A.</u>						
Minna Leandersson		522		465	9,69	
<u>Björbyn 1³, 1705/10752 mtl.,</u>						
<u>litt. B.</u>						
Pontus Levin	S	3027		2694	50,36	
<u>Björbyn 1⁴, 25/224 mtl., litt.C.</u>						
Johannes Gustavssons stbh.	S	1782		1586	29,65	
<u>Summa</u>		6010		5350	100,00	
<u>Sammandrag.</u>						
<u>Rolfsbyn 1²⁵, - mtl., litt. -</u>						
Marianne Öberg	S			157	2,93	
<u>Björbyn 1²³, 5/384 mtl., litt.B.</u>						
<u>Björbyn 1²³, 5/384 mtl., litt.A.</u>						
Minna Leandersson	S			913	17,05	
<u>Björbyn 1³, 1705/10752 mtl.,</u>						
<u>litt. B.</u>						
Pontus Levin	S			2694	50,36	
<u>Björbyn 1⁴, 25/224 mtl., litt.C.</u>						
Johannes Gustavssons stbh.	S			1586	29,65	
<u>Summa</u>				5350	100,00	
Björbyn den 8/7 1950.						
Hans Gumborg						
Oscar Jansson Sigfrid Kärstén						

Arbets- och fixpunktsbeskrivning till Björbyns dikningsföretag 1950.I. Arbetsbeskrivning.a. Beträffande öppna diket.

Dikets rensning skall ske på sätt, som närmare framgår av profilritningar.

b. Beträffande täckta diken.

Tegelrören skola uppfylla de av Sveriges Standardiseringskommission fastställda fordringarna för prima rör. Spruckna eller på annat sätt skadade rör skola vid läggningen kasseras.

Betongrören skola vara minst fyra veckor gamla och vara tillverkade enligt de bestämmelser, som äro eller kunna bliva fastställda för dylika rör till torrlägningsföretag.

Dikena avvägas och uppålas före grävningen, och botten skopas sedan omsorgsfullt, så att ledningarna överallt erhålla den lutning och det djup, som föreskrives i förslaget.

Brunnar och rörutlopp (öga) skola utföras i noggrann överensstämmelse med typritningar, bil.22 och föreskrifter i kostnadsförslaget.

Rörgraven får icke igenfyllas, förrän rörsträngen kontrollerats.

Eventuellt kloakvatten får icke insläppas i företagets ledningar, med mindre det passerat tillförlitlig rensningsbrunn.

II. Fixpunktsbeskrivning.

Företagets jämförelseplan bestämmes av följande fixpunkter:

F.P. 5,12 inhugget kors i berg c:a 140 m N.O. norra landsvägstrumman,

F.P. 7,37 inhugget kors i berg c:a 20 m N.O. södra landsvägstrumman,

F.P. 9,89 inhugget kors i sten c:a 30 m.S.V. ladugården å Björbyn 1³.

Björbyn den 8 juli 1950.

..... Hans Ginterg

David Jansson Ljffil Baurstom

Utlåtande angående förslag till torrlägningsplan för ägor tillhörande Rolfsbyn samt Björbyn i Tyd-
je socken av Älvsborgs län.

På grund av vad som förekommit och yrkats under överläggningen om denna sak, samt i övrigt är att iakttaga med hänsyn till detta företag, få synemännen avgiva följande.

Utlåtande.

Mom. 1.

Ändamål och natur.

Företaget avser att bereda möjlighet till bättre torrläggning och bättre brukningsförhållanden för ett åkerområde tillhörande i ingressen nämnda fastigheter. För ändamålet erfordras anläggande av 88 m. öppet dike och 710 m täckta avlopp genom området.

Synemännen anse företaget vara att hänföra till dikning, varom stadgas i 7 kap. vattenlagen.

Mom. 2.

Laga hinder.

Laga hinder mot företaget har av ingen anmälts, och ej hellre ha synemännen kunnat utröna, att något sådant föreligger.

Mom. 3.

Hydrografisk utredning.

Vattnet från avdikningsområdet avrinner till Tydjesjön. Nederbördsområdets nummer är 131/132 - mellan Upperudsälven och Byläven - sektion 3 Tösseån.

Storleken av avloppets nederbördsområde, som å hithörande översiktskarta, bil.15 är inritat med streckad blå linje, har bestämts genom direkt undersökning å marken, och utgör det vid C resp. påle 2⁺⁹⁰ 25 hektar. Under större delen av vegetationsperioden är diket icke vattenförande.

Med hänsyn till förefintliga förhållanden beräknas normal högvattenavrinning uppgå till 2,0 liter per sekund och hektar.

Dimensioneringen av de täckta avloppen har verkställts med ledning av följande tabell angivna data:

Tabell. I.

Läge	Nederbördsområde hektar	Avrinning vid normalt högvatten liter/sek.	Bottenlutning promille	Rörledning tum	Föreslagen rörledning avbördningsförmåga liter/sek.
10 ⁺⁰⁰	1,5	3,0	6,00	4	4,5
9 ⁺¹⁸	5,0	10,0	6,00	6	13,0

Läge	Nederbördsområde hektar	Avrinning vid normalt högvatten liter/sek.	Bottenlutning promille	Rörledning tum	Föreslagen rörlednings avbördningsförmåga liter/sek.
7 ⁺⁸⁸	8,0	16,0	2,00	9	23,0
7 ⁺⁸⁰	8,5	17,0	2,00	9	23,0
7 ⁺⁰⁰	15,5	31,0	2,00	12	52,0
5 ⁺⁵⁴	19,5	39,0	2,00	12	52,0
4 ⁺⁸⁴	20,0	40,0	2,00	12	52,0
4 ⁺²⁸	21,0	42,0	2,00	12	52,0
3 ⁺⁸⁸	23,0	46,0	2,00	12	52,0
3 ⁺³⁴	25,0	50,0	2,00	12	52,0

Avloppens dimensioner och grävningsmått framgår i detalj av hithörande profil- och sektionsritningar.

Mom. 4.

Namn och omfattning.

Synemännen anse, att företaget lämpligen bör benämnas Björbyns dikningsföretag 1950, och samfälligheten gives den omfattning, som hithörande plankarta närmare utvisar.

Mom. 5.

Yrkanden.

På grund av yrkandena i protokollet § 6 mom. 1 och 3. har till utförande bestämts följande arbeten, nämligen rensning av öppna diket A - B samt täckta ledningen C - D, allt enligt plankarta, profilritning, kostnadsförslag och arbetsbeskrivning.

Beträffande yrkandet i samma § mom. 2 stadga synemännen, att det samfälliga sandtaget skall ha rätt att insläppa sitt dräneringsvatten i företags ledning i brunnen vid påle 10⁺⁰⁰. Någon ökning av vattenmängden uppstår ej däri- genom, då sandtaget ligger inom nederbördsområdet. Sandtagets dränering utföres dock som ett helt fristående företag. Beträffande viss underhållsskyldighet se dock mom. 7 härnadan.

Mom. 6.

Båtnadsuppskattning.

Sådan uppskattning och värdering, som i vattenlagen 7 kap. 22 § och 10 kap. 60 § föreskrives ha synemännen företagit, på sätt, som närmare framgår av hithörande värderingslängd bil. 16.

Härvid har markens värde efter företags utförande vid syn på stället uppskattats med hänsyn till jordens naturliga godhet i avseende på matjord och alv. Det nuvarande värdet har uträknats på sedvanligt sätt genom hänsynstagande till markytans höjd över avloppets vegetationsvattenstånd.

Brukningsbåtnaden har uppskattats efter praktiskt bedömande på så sätt, att den årliga inbesparningen i arbetskostnaden har beräknats per meter av de avlopp som igenlägges. Det sålunda erhållna beloppet har kapitaliserats efter 5% och kapitalet har fördelats å berörd areal. Härigenom kommer brukningsbåtnaden att medföra en höjning av det "värde efter torrläggning", som synemännen fastställt för beräkning av alstringsbåtnaden.

Mom. 7.

Kostnadsfördelning.

Skäl för uppdelning av företaget i avdelningar för jämkning i deltagningsskyldigheten jämlikt 7 kap. 24 - 26 §§ vattenlagen föreligger icke.

Företagets kostnad, båtnad och relativa kostnad (kostnad per förbättringskrona) framgår av följande sammanställning.

Tabell. II.

<u>Kostnad:</u>	<u>Båtnad:</u>	<u>Relativ kostnad:</u>
5350	6010	0,89018

Med användande av detta relativtal ha kostnaderna för de olika delägarna fördelats och uppförts i kostnadsfördelningslängden, där även de procentiska talen i direkt proportion mot kostnadsbeloppen uträknats för varje fastighet och varje ägare (sammandrag).

Kostnaderna för företagets utförande och framtida underhåll samt kostnaderna för denna syneförrättning och andra gemensamma utgifter skola fördelas efter nyss nämnda procenttal.

Det samfälliga sandtaget skall ansvara för rensningen av brunnar vid påle 10⁺⁰⁰ samt om större mängder sand samlats där, även för rensning av brunnen vid påle 9⁺¹⁸.

Skulle på grund av försummelser i detta hänseende skada å ledningen uppstå, åligger det sandtaget att avhjälpa bristerna.

Om vid tvistigheter enighet ej kan uppnås, skall förrättningsmannen eller annan behörig tillkallas, och skola parterna åtnöjas med hans beslut i ärendet.

Mom. 8.

Avgift till vattendomstolen.

Avgift till vattendomstolen skall icke erläggas för detta företag.

Mom. 9.

Båtnad av annan art än jordförbättring och därmed följande framtida betalningsskyldighet förekommer ej vid detta företag.

Mom. 10.Allmänna bestämmelser.

Angående företagets utförande stadgas:

- att företagets utförande skall ombesörjas av en styrelse, som av delägarna utses,
att det skall åligga styrelsen att föra noggrann^a räkenskaper över inkomster och utgifter samt att utdebitera och uppbära för företaget erforderliga medel,
att styrelsen skall tillse, att de bestämmelser, som finnes angivna i arbetsbeskrivningen bil.19 lända till efterrättelse vid företagets utförande,
att styrelsen bemyndigas vidtaga alla de åtgärder, som äro ägnade att befordra företagets ändamålsenliga utförande och framtida underhåll.
att det åligger styrelsen att tillse, att diket och samlingsbrunnar vid behov rensas och underhållles.

Mom. 11.Tillstånd och arbetstid.

På grund av vad som sålunda stadgats, lämnas härmed medgivande till företagets utförande. Det skall vara slutfört senast den 1 november 1959.

För avgörande, om företaget må anses fullbordat, bör sådan besiktning som omförmätes i vattenlagen 13 kap. 1 § efter anmodan verkställas av förrättningsmannen eller annan behörig person.

Mom. 12.Besvärshänvisning.

Jämlikt bestämmelserna i vattenlagen 11 kap. 85 § äger den, som till äventyrs är missnöjd med åtgärd eller beslut vid syneförrättningen eller vill föra talan mot avgivit utlåtande, att inom 60 dagar från dag, då förrättningen avslutas, ingiva sina besvär i tre exemplar till Västerbygdens vattendomstol, adress Vänersborg.

I besvären skola upptagas klagandens alla påståenden och skälen därtill, varjämte vid besvären skola fogas alla de handlingar, klaganden vill åberopa till stöd för ändringssökandet.

Mom. 13.Verkställighet.









Detta utlåtande skall icke underställas vattendomstolens prövning, utan jämlikt bestämmelserna i vattenlagen 10 kap. 75 § gå i verkställighet i den ordning, som finnes angiven för laga kraft ägande dom, för så vitt icke härom i mom. 12 stadgad tid besvär mot förrättningen anföres och på grund härav ändring i synemännens utlåtande kommer till stånd.

Björbyn den 8/7 1950.

Hans Linberg

Örsk. Jansson *Löj. Bäckström*

Täckdikning.

        -  Öppet dike som bibehålles.
 Öppet dike som nygräves.
 Öppet dike som fördjupas och breddas.
 Öppet dike som genom täckdikningen försvinner.
 Stamdikey av rör.
 Grenadikey av rör.
 I profildröning: täckt ledning av betongrör.
 " " " " " " " " " " " " tegelrör.
 Täckt dike av trätrummor eller rör med träunderlag.
 Täckt dike av sten eller gärdsel.
 Förutvarande täckt dike av tegelrör.
 Förutvarande täckt dike av sten, gärdsel eller trätrummor.
 Täckdikens bottenlutning.
 Rördimension i mm. (Se nedanst. tabell). * Angiven dimension börjar vid närmast ovanför siffran belägen hophuggning.
 Nivåkurvor, sammanbindande punkter med samma höjdläge.
 Markens höjdläge i meter över jämförelseplanet.
 Öppet dikes bottenläge i meter över jämförelseplanet vid förundersökningen.
 Bottenläge i örtrumma i meter över jämförelseplanet vid förundersökningen.
 Vattenytans höjdläge i meter över jämförelseplanet vid förundersökningen.
 Högvattenyta.
 Medelvattenyta.
 Öppet dikes föreskrivna bottenläge i meter över jämförelseplanet vid platsen för siffran.
 Täckt dikes föreskrivna bottenläge i meter över jämförelseplanet vid platsen för siffran }  Bottenläge.
 Öppet dikes föreskrivna djup i meter från påle räknat.
 Täckt dikes föreskrivna ungefärliga djup i meter, från markytan räknat, vid platsen för siffran.
 Täckdikensörunn. $\varnothing$ = diametern i mm.
 Stensil.
 Grusfilter.
 Täckdikessystem n:r.
 Pålnummer
 Beteckning för särskilda punkter å täckt el. öppet dike.
 Agosigursbeteckning.
 Fixpunkt.
 Tegriktning.

Å täckdikningsplan företagna ändringar betecknas med grön färg.

Relationer mellan innerdiameter enl. verktymsbeteckning och enligt Svensk standard för dräneringsrör.

$1\frac{3}{4}" = 40 \text{ mm.}$	$4" = 100 \text{ mm.}$	$8" = 200 \text{ mm.}$	$15" = 375 \text{ mm.}$
$2" = 50 \text{ mm.}$	$5" = 125 \text{ mm.}$	$9" = 225 \text{ mm.}$	$18" = 450 \text{ mm.}$
$2\frac{1}{2}" = 60 \text{ mm.}$	$6" = 150 \text{ mm.}$	$10" = 250 \text{ mm.}$	$21" = 525 \text{ mm.}$
$3" = 75 \text{ mm.}$	$7" = 175 \text{ mm.}$	$12" = 300 \text{ mm.}$	$24" = 600 \text{ mm.}$

Avlopp.


Å avloppsplaner användas ovanstående teckenförklaringar i tillämpliga delar. Dessutom tillkomma:

-  Öppet dike som nygräves.
 Öppet dike som fördjupas och breddas.
 Öppet dikes föreskrivna bottenläge i meter över jämförelseplanet vid platsen för siffran.
 Begränsningskurva för deltagningsskyldighet.
 Flödvattendike med rör under botten.
 Sektion av gamla diket.
 Sektion av nya diket.

TÄCKDIKESÖGON


Täckdikeshöga.

typ A.

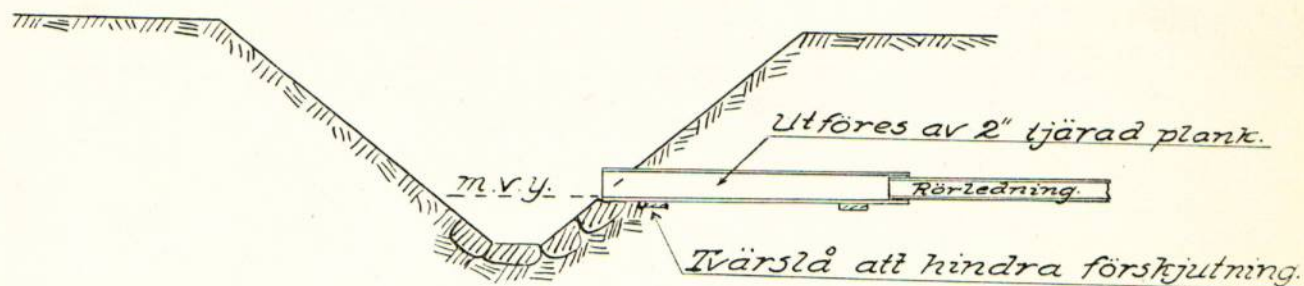

Rörlutlopp.


typ B.

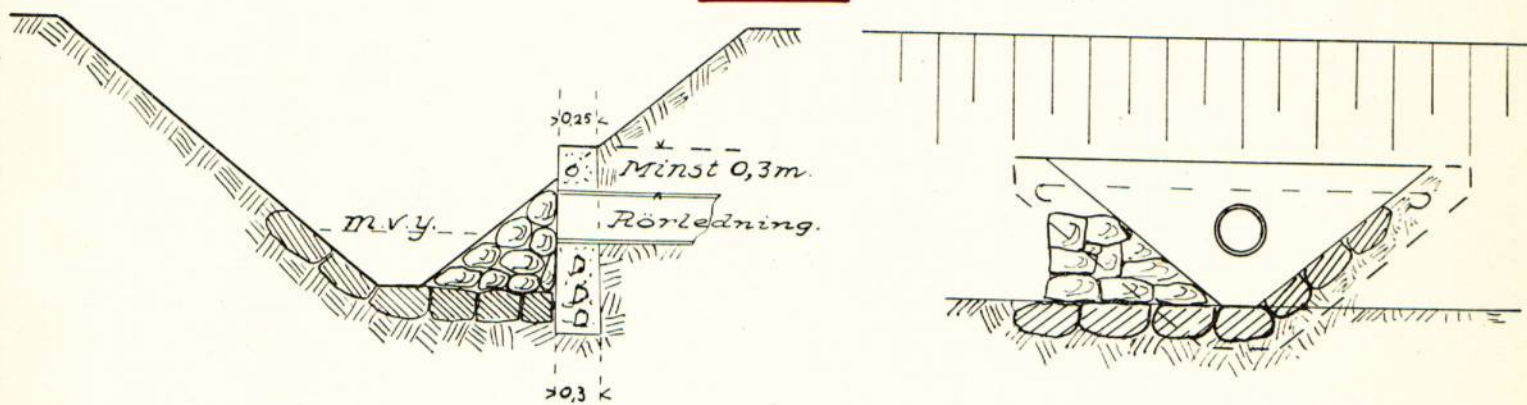

typ C.



typ D.

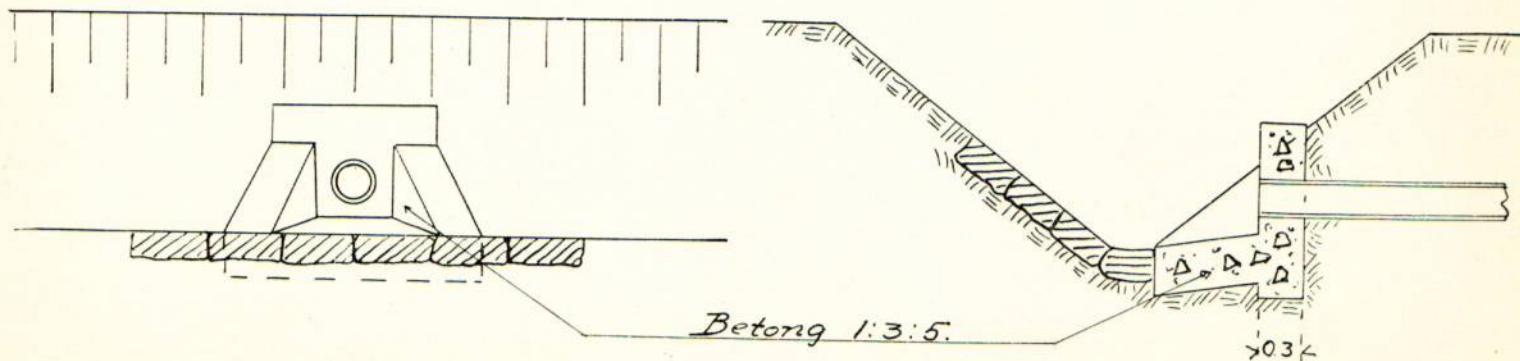

Skaraborgs Läns Hushållningssällskap.

Täckdikningsavdelningen.


Skara.

TÄCKDIKESBRUNNAR.

typ A.


Ylvattenbrunn.

Sidorna bekläddas med gränis el. dyt. om jorden utgöres av finsand.

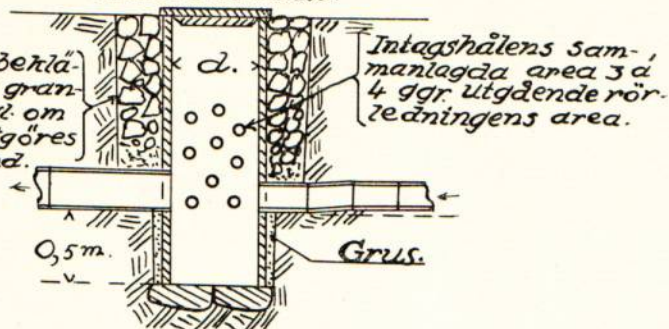


typ B.

Större ylvattenbrunn.

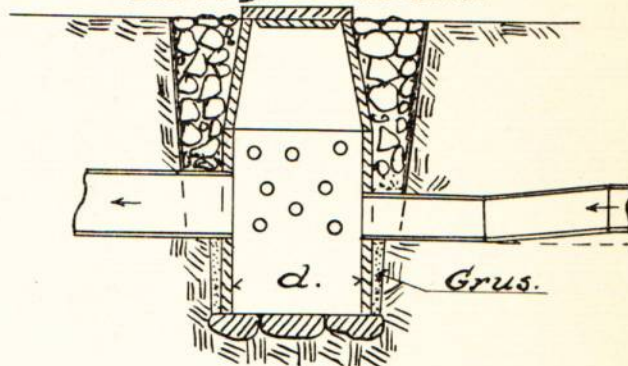


typ C.

Kopplingsbrunn.

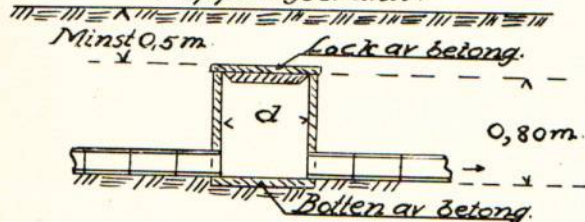


typ D.

Kopplingsbrunn i avloppsdikey.

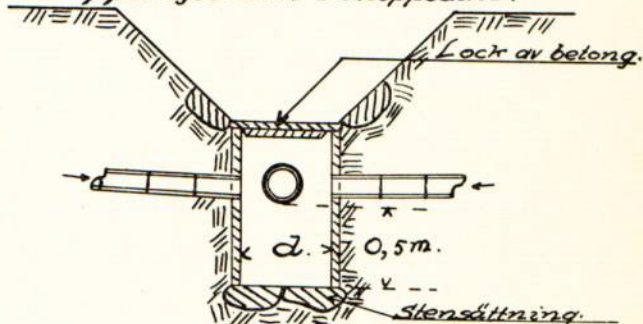


typ E.

Bräddavloppsbrunn i botten av avlopp.

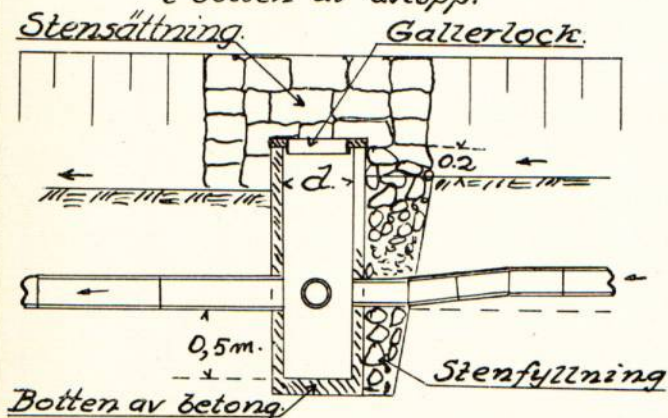


typ F.


Bräddavloppsbrunn.

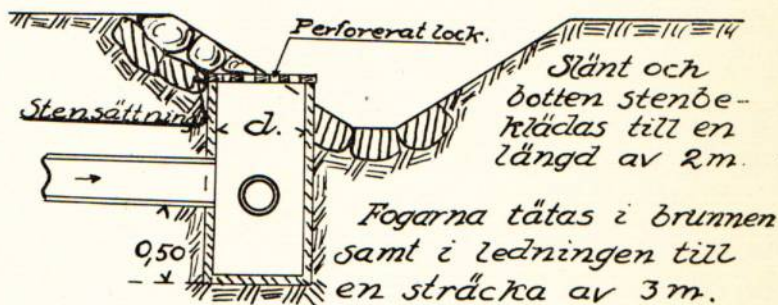

Detalj i plan.

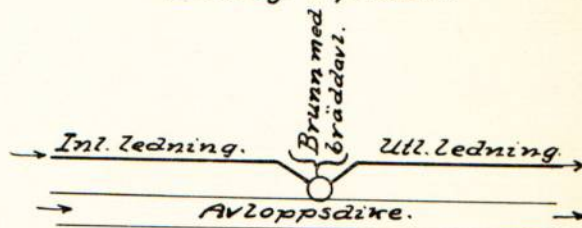


Detaljritning av lock med hål.

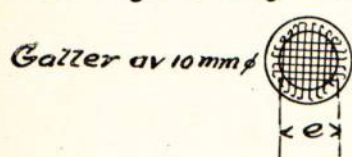

typ G.

Kontrollbrunn.

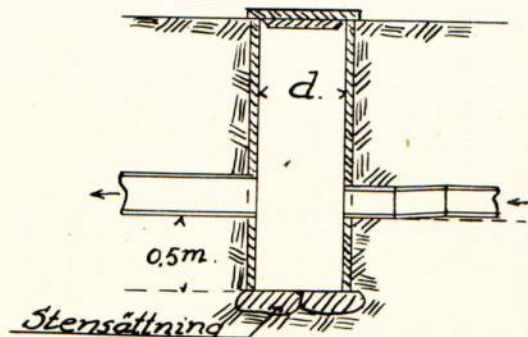

Skaraborgs Läns Hushållningssällskap.

Täckdikningsavdelningen.

Skara.