



Akt nr:

P-E1a-1142

AU\$P-E1a-1142

Kungl. Lantbruksstyrelsens
Kulturtekniska byrås arkiv

Fm. 192.

P. 2*1142

Handlingar

angående upprensning av
Ullän, och sänkning av Forsjön,
för torrläggning av mark, tillhörande hemmanen

Törstensered och Torsered,

uti Flyssna socken av

Åsboborgs län;

upprättade vid syn enligt vattenlagen åren 1924-1925 av

Gjermund Grumall
Statens lantbruksingenjör

Innehåller 44 skrivna sidor och 2 blad ritningar


161 2.20

längd p. 100 m

Förslag
till upprensning av
Utan och sänkning av Pors-sjön
för torrläggning av mark, tillhörande hemmanen
Torstensered och Torsred
uti Hysna socken av
Älvsborgs län;

upprättat vid syn enligt vattenlagen åren 1924-1925 av

Nilsen Bränne
Statens lantbruksingenjör

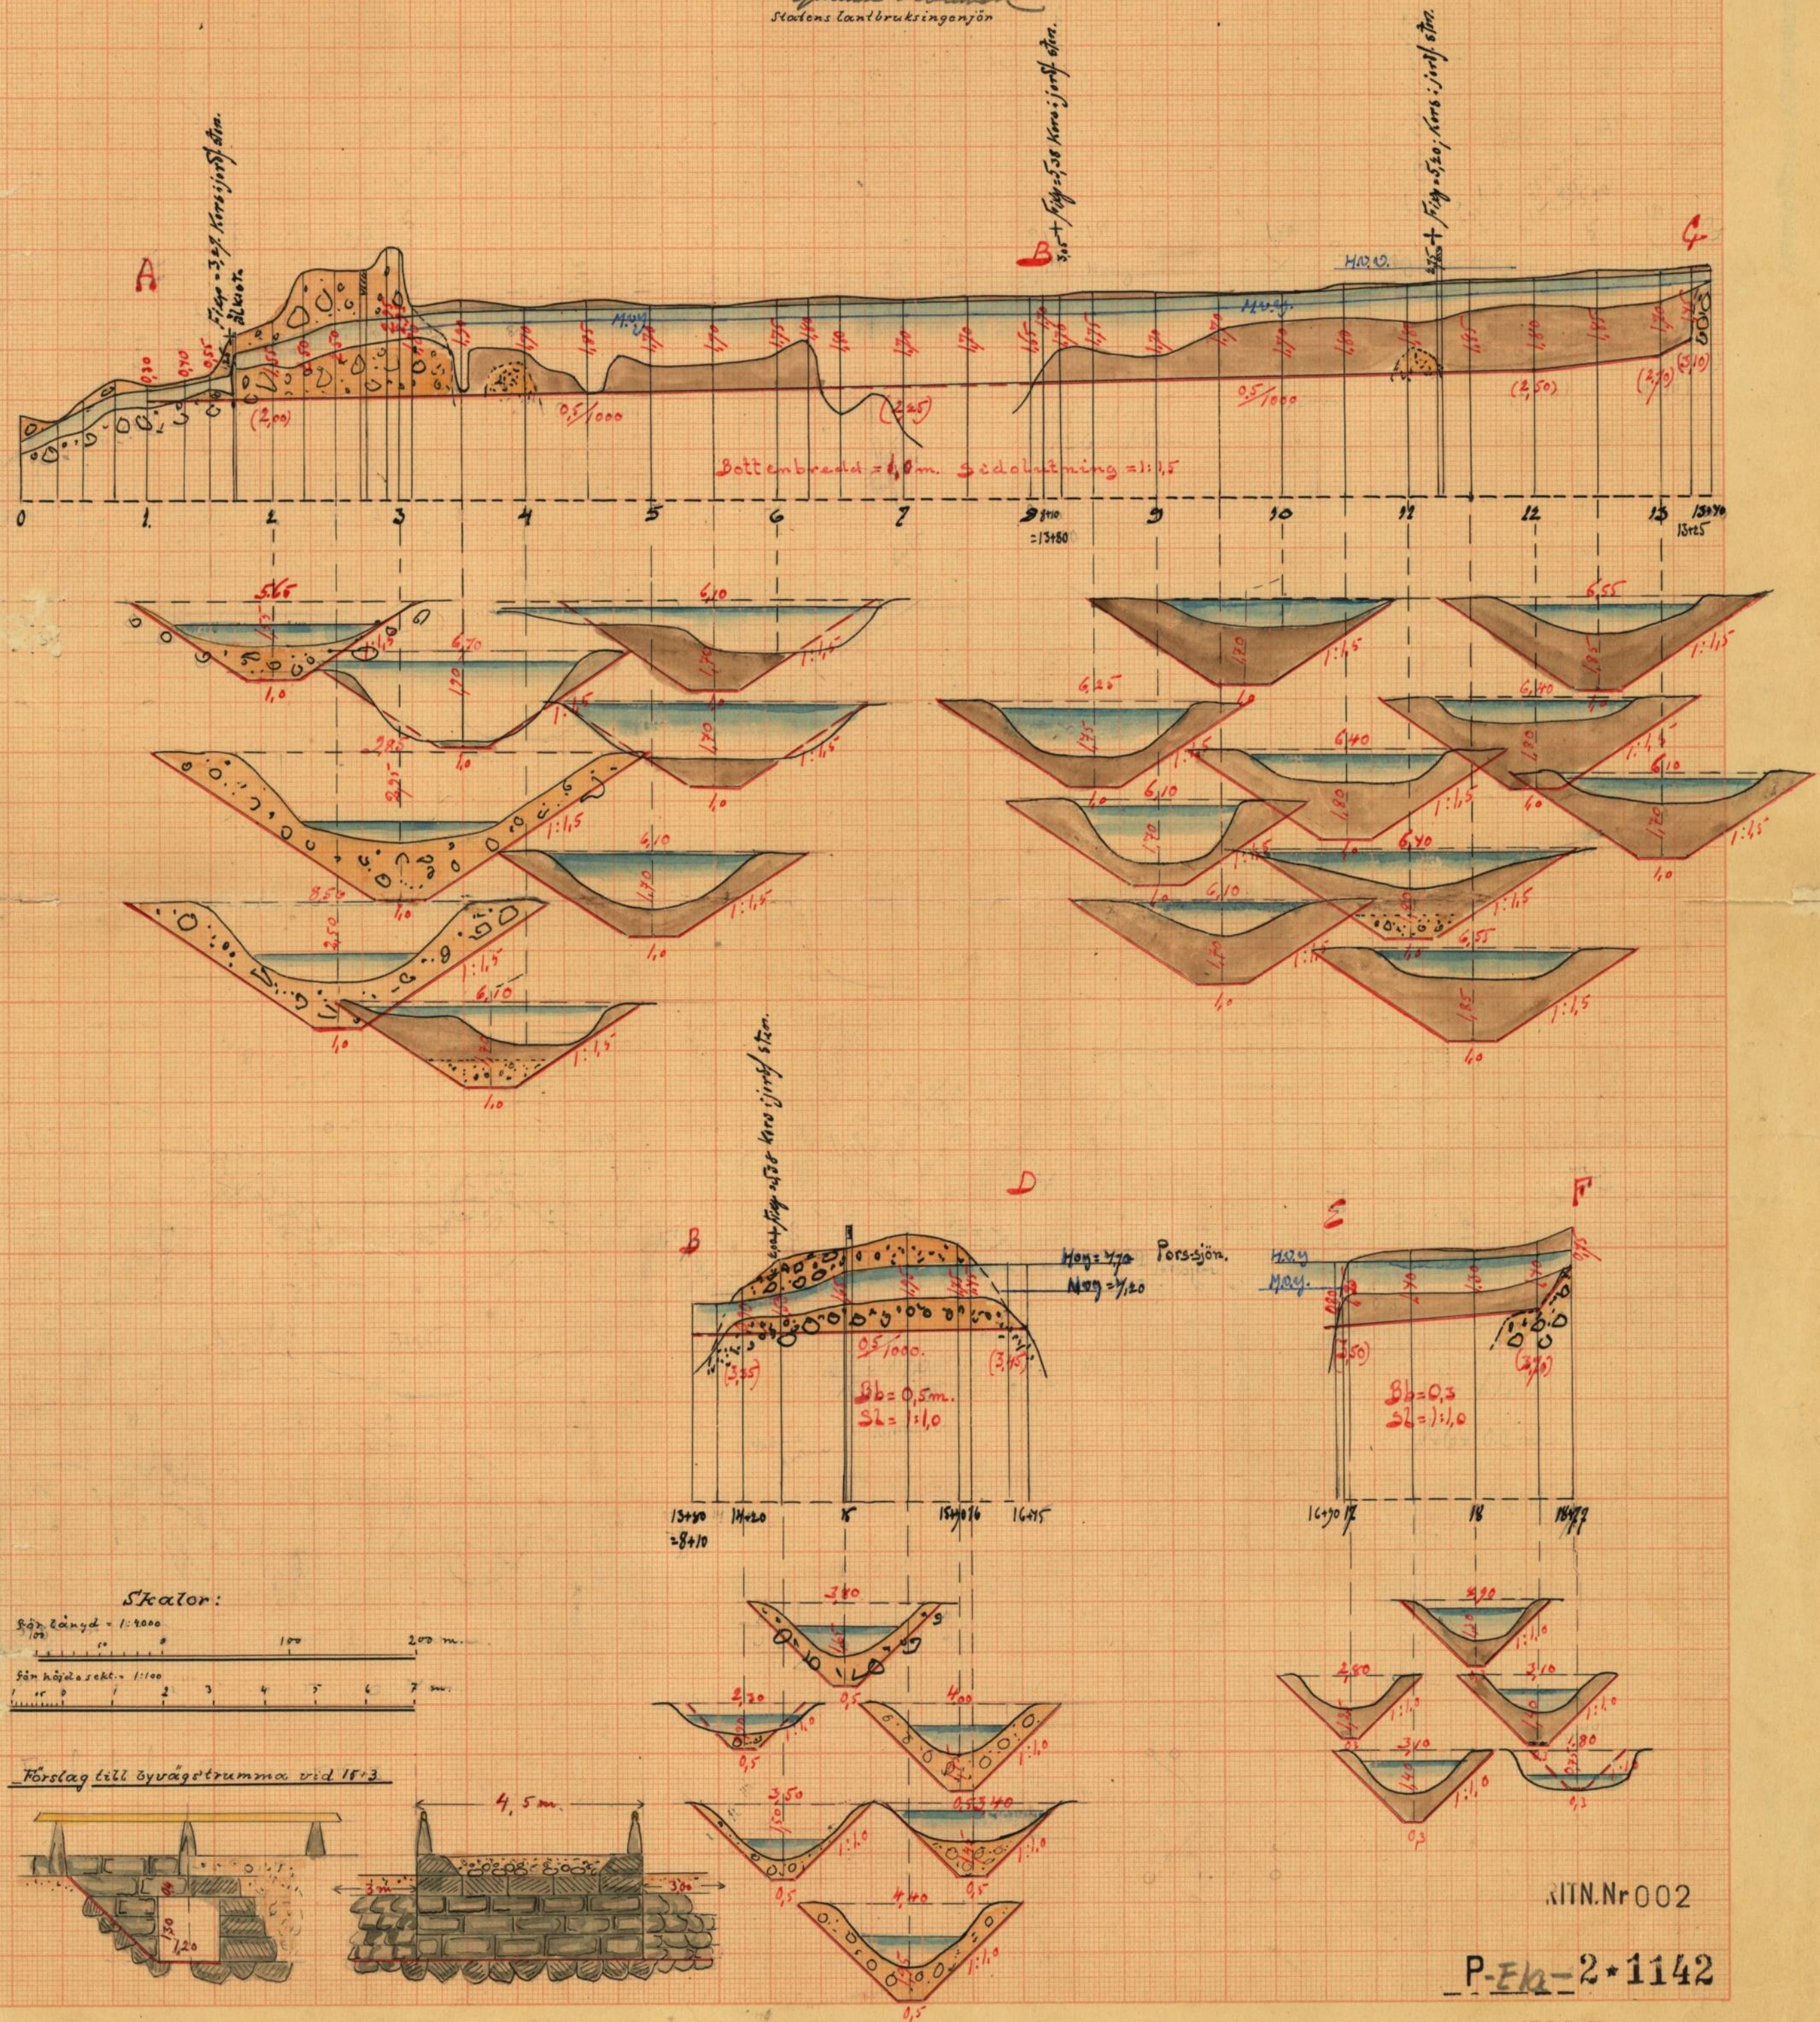

RITN.Nr002

P-EK-2*1142

Förslag
till upprensning av
Utan och sänkning av Pors-sjön
för torrläggning av mark, tillhörande hemmanen
Torstensered och Torsered
uti Hyrsna socken av
Älvsborgs län;
upprättat vid syn enligt vattenlagen åren 1924-1925 av
Wilmund Granwall
Statens lantbruksingenjör

Blad 1.



Skala:

100 200 300 m.
1:4000

NTN.Nr 001

P-Elb-2*1142

Fin
Västerbygdens Vattendomstol

I enlighet med 7 kap. 45 § vattenlagen för
undersökning härmed nödsamt önskan
i krigt handlingar och ritningar i 2 blad, rörande
det förslaget, som avser utgrävning av Mån
och Sänkning av Fors-sjön för förläggning
av mark, tillhörande herrnarna Torstensson
och Torsserä, uti Ryssna Län och Årshögs
län.

Kalmar den 7 december 1925.

Ojalmar Bränvall

Statens landbruksingenjör

Protokoll, förut med Syn enligt
vattenlagen uti Torstenssersed åren 1924-
- 1925.

År 1924 den 15 Augusti kl. 11.30 f.m. intådde sig underförordnad,
Statens lantmätningssjef, herr Anders Johansson i Torstens-
sers för att på grund av Enistyrrelsens, här med en inty-
ga förordnande förrättad Syn enligt vattenlagen för tor-
läggning genom upprensning av Mån och Sankning av
Fors-Sjön av mark, tillhörande bebyggelsen Torstens-
sers och Torssers, i Hysesna Socken av Årshälsjö län,
som hade intressenter i företaget underordnade genom
Kungäro län, upplöst uti Sättila Sockens kyrka Söndagen
den 20 Juli 1924 och uti Hysesna Sockens kyrka Söndagen
den 27 Juli 1924 samt inför uti tillräggen Westgöten
den 22 Juli 1924, varjämte underordnade för post samt
tän kunde intressenter, på grund nämnda följande persons
jämval tillståndsbeaktande:

Johannes Johansson i Torssers;

Johan Augustsson ihm;

Johan Sanner i Karlsberg;

Anders Johansson i Torstenssers;

Carl Bernhard Augustsson ihm;

Anders Svensson i Torssers;

Albin Augustsson i Torstenssers;

F. O. Engström i Sandnäs, såsom anbud för C. M.

Andersson i Stråssa, enf. fullmakat, Kif. l. t. a;

C. O. Öden i Hede, såsom anbud för några delar

i Hede och Råbilla vattenverk, enf. fullmakat, Kif. l. t. b.

Atto Hernström i Hårenäs och August Andersson ihm,

såsom delägare i Hårenäs vattenverk;

Gunnar Andersson i Ålössers, Karl Bengtsson ihm,

Frans Bergman ihm, såsom delägare i Ålössers

vattenverk.

Samt såsom biträdande gäre man: Skiftfogar-

manen Nils Eriksson i Hårenäs och Viktor

Andersson i Viken.

Medlem
Hågen och
Sjögren,

Bästman
Torssers

§1.

Det för närvarande utfärdade förordnandet, samt
ansättningen deraf, uppläses och hade följande lydelse, lydelse.

§2.

På framställda fråga kunde någon församling af fram-
ställas emot Synemannen, ej heller ansågs något laga him-
or mot förordningen.

§3.

Kernhard Angnetsson i Torstensred, Johan Sandin, ihu,
Johan Angnetsson i Torstensred och Albin Angnetsson i Torstens-
red gjorde gemensam Sats med Säkanden, varan Sats
skick handling upprättades och bestyrktes av Syneman-
nen, Kef. tit. d.

§4.

Säkanden ansering Torst-Sjån yrkade för Säkening
av Sjåns rättigheter endast i den utsträckning, som upfordras
för den ordade jordens förordning.

§5.

Samtliga förordning ansering Ålän ännu en gång, dels
att någon besättning för mark, som till utvidgning åtgärd, ej
skall utgivas, dels att varken en Sjån beaktas partium
den uppkastade rikssjorden, dels att någon bebygg-
nad ej skall ingå i det gemensamma företaget.

§6.

Kernhard Angnetsson i Torstensred yrkade för
Säkening ^{dels} för att den rikssjorden, som upptages av Torst-Sjån
avlopp och uppläses för ordad jord, skall beaktas
för gemensam beaktning, dels att han även Säkanden
avlopp skall gå för gemensam beaktning.

§7.

Det ej vidare var att för dagen taga till protokollet, avseende
Sammanträdet med Tinkärrmagisaren, att Synemannen
kunde att omedelbart företaga den närliggande
rengöring, varpå samt Sammanträdet kunde att fram-
dels hållas för ^{och uppläses} Säkanden, ~~men i till~~, som kunde att
i laga ordning beaktas.

Art av till, som den

Fö. Ämbetsnämnden:

Riksmarskalken

Beslut uppläst och sått hörsammlet:

Glas Eriksson

Victor Andersson

År 1925 den 17 November kl. 11 p. m. inställdes Sjätte församlingens Synsamling hos Anders Johansson i Torstenslund för att fortsätta förhandlingarna, varom inbudsblanketter utskickades dels genom Borgsjö församling, uppläst uti kyrkan och Södra Sönders kyrkan söndagen den 1 November 1925 och infördes uti församlingen Fästgård den 3 November 1925, dels genom särskilda ombudsbefogenheter för post, på grund varav följande personer jämnas till ständens medlemmar:

Anders Johansson i Torstenslund;

C. B. Augustsson i län;

C. M. Andersson i Strömma, gen. Rector K. Algers. inf. fullmakt, Kif. tit. c.

§ 8.

I stället för godsmannen Victor Andersson i Tåken, vilken enligt Länsstyrelsens senaste förteckning ej tjänstgör såsom skiftsgodsmann, hade tillkallats skiftsgodsmannen August Andersson i Håkarbåla, vilken förklarades ojävig.

§ 9.

2 re. skrivelser från Kungl. Högskolestyrelsen, Kif. tit. f, och från Fiskeriministern T. Freijung, Kif. tit. g, upplästes.

§ 10.

Förordningsmannen beviljade för det nu uppläst förslaget och uppläste lagarna.

§ 11.

Rector K. Algers framlämnade en så lydande skrivelse, Kif. tit. h.

§ 12.

En inställdes Sjätte Albin Augustsson i Torstenslund.

§ 13.

Så ej vidare nåd att i Saken angående, angående

alts. godsmannen och skiftsgodsmannen

Syrmannum sit uttalande, Hif. utt. 4

§ 14.

Syrmannum bestämde, att hithörande hand-
tegnar och ritningar skola förvaras hos Anders Johans-
son i Föreståndarens för Hysen.

§ 15

Syrmannum uppdrags åt Allan Augustsson
i Föreståndarens att framföra sammankalla del-
ägarna för val ntar arbetestyrskor.

§ 16.

Förordningen förklarades avslutad och skulle
Syrmannum avslutas ^(inlämnade) sin avskrivning,
i vilken de dagar främst angivna vilka skola
gävas mer dagarnas.

Och och till samman

För ämbetsväggar.

Riksmarskrädd

Om det uppenbar och rätt bevisat:

Glas Eriksson

Aug. Strömberg

Tullmakt. för innehavaren
att vid sammanträde i Första-
svard i Hysseu den 15 innevarande
augusti angående upprämsning af
Ullan och sänkning af Porssjöns
fara min tolar och beakta min
rätt

Strömma Patula den 13 augusti 1924

~~Kommerseråd~~
Förhåller C. M. Andersson egen. namnning ~~den 13~~
Raymond Hauvén
Prentad
den 13

Förmåhet för innehavaren
att vid sammanträde i Förelä-
sning i Hysing den 15 innevaran-
de Augusti angående uppre-
ning af Ullan och sandning af
Parsjån m.fl. från vår Förelä och
beräkna det rätt
Hede & Hårdila i Fätila den 12 Aug. 1924

Emilia Herström David Lerssén
Johannes Andersson David Hanson

Bevitnas

Hanna Karlsson

Hilmar Karlsson

Kungl. Maj:ts Befallningshavande

i
ÄLVSBORGS LÄN

Landskansliet.

N:r 12 pag. 238.

E. D. 1922.



RESOLUTION.

Med stöd av 10 kap. 32 och 33 §§ vattenlagen varder lantbruksingenjören i Hallands län och Älvsborgs läns södra del härigenom förordnad att den här i omförmälda förrättningen i laga ordning verkställa.

Denna resolution översändes till förrättningsmannen, som bör över emottagande hit insända bevis. Vänersborg i landskansliet den 27 maj 1922.

På länsstyrelsens vägnar:

Emm. M. M. M. M. M.

K. M. S. S. S. S. S.

Bevis d. 3/6-22.

N^o 12 maj. 238.
E. S. 1922.



Fullbordad och allskönligen god del

Till
Kamungens Högallingsbarns Älskade Årslösa län.

Udskickade anställen hämtas vidrönt
om förordnande för behörig förordnande att
ca 10 kops vattenlagas vattenställen typ för
sänkning av Ullan genom ägar till Torsnered
och Torsnered: Högallingsbarn.

Torsnered den 18 maj 1922
Anders Johan som ägar till 1/16 mlt Torsnered

Loken förmedlas: övrigt ägar.

Carl Bernhard Augustsson,	ägar till $\frac{2\frac{1}{2}}{128}$ mlt. Torsnered
Albin Augustsson,	ägar till $\frac{3}{128}$ mlt. Torsnered
Johs Johansson,	ägar till $\frac{2}{16}$ mlt. Torsnered
Johs Carlsson	ägar till $\frac{1}{16}$ mlt. Torsnered
Evel Rydins Herbbhus	ägar till $\frac{5}{16}$ mlt. Torsnered.

7
människa just: Riplanda.

Bif. litt. D.

Förening, ingången vid den enligt vatten-
lagen för förläggning gemensam upprussning av Ullai
och Sankning av Fors-sjön, uti Ryssens socken av
Älvsborgs län.

Undertecknade förklara oss god gemensam sak
med Sökan om sin fördrättning och yrka på laglig
förläggning av vår i företaget ingående jord.
Förstenseend den 15 Augusti 1924.

Bernhard Augustson

Johan Sandin.

Johan Augustson

Ellen Augustson

Bestyrelse:

Ryssen Hammar

Glas Eriksson

Victor Andersson

Herr Rektor K. Algers befullmäktigas härmed, att vid
syn den 17 november 1925 för torrläggning genom upprensning
av Ulån och sänkning av Porssjön, föra min talan och beva-
ka min rätt.

Strömna den 16 november 1925.

Lennander

Egenhändiga namnteckningen bevittna på en gång
närvarnade vittnen:

H. Nilsson

Strömna

Helga Olsson

Strömna.

11.
Sij. ut. f.

**Kungl. Maj:ts och Rikets
kammarkollegium**

D:inr 2628 år 1924.

Till statens lantbruksingenjör Hjalmar Grönwall.

Vid föredragning denna dag av Eder anmälan i skrivelse den 23 innevarande juli rörande syneförrättning för nygrävning av Ulån och sänkning av Torssjön i och för torrläggning av marker, tillhörande hemmanen Torsered och Torstensered i Hyssna socken av Älvsborgs län har kungl. kammarkollegium icke funnit nödigt att föra talan för bevakande av de allmänna intressen, som kunna av företaget beröras. Stockholm den 30 juli 1924.

Castenrout

Sten Grönwall

Blanche

Angående torrläggning av mark tillhörande hemmanen Torsered och Torstensered i Hyssna socken av Älvsborgs län.

Till

Herr Lantbruksingeniören Hj. Grönwall,

Halmstad.

Sedan Kungl. Lantbruksstyrelsen den 28 juli innevarande år förordnat undertecknad att avgiva yttrande, som i 10 kap. 43 § vattenlagen sägs, angående nygrävning av Ulån och sänkning av Porssjön i Hyssna socken, Älvsborgs län, får jag med återställande av remisshandlingarne meddela, att fiskerinäring av betydelse icke kan genom företaget lida väsentligt förfång och att jag icke anser några särskilda åtgärder erfordras till skydd för fisket. Karlstad den 11 september 1924.

T. Freidenfeldt.

Till

Förrättningsmannen vid laga syn för upprensning av Ulån m.m.

i Hyssna socken, Älvsborgs län.

I egenskap av befullmäktigat ombud för patron C.M. Andersson, Strömna, ägare till 1 mtl. Strömna, 3/8 mtl. Härkila Olofsgården och 1/4 mtl. Sättila Klockaregården i Sättila socken med därtill hörande vattenfall och vattenverk, bestående av kvarn med tre par stenar, sikt och benkross samt sågverk med såväl fullbladig ram som cirkelsåg, hyvelmaskiner, elektricitetsverk för belysning och kraft för gårdens behov, får undertecknad härmed anhålla, att den skada som förorsakas nämnda vattenverk genom upprensning av Ulån och sänkning av Porssjön, varigenom minskning och sänkning sker av de naturliga dammar och vattensamlingar, vilka från urminnes tid reglerat och under årets lopp fördelat vattentillgången till nämnda verk, bliver fallägaren till fullo ersatt, eller att sådana åtgärder vidtagas i samband med torrläggningen, att vattentillgångens jämna fördelning under årets lopp säkerställles.

Genom event. torrläggning kommer icke endast den totala vattenavrinningen att minskas utan det torrlagda området förlorar också i hög grad sin förmåga att reglera vattnets jämna avrinning. Följden härav blir att vid ihållande stark nederbörd blir det större avrinning än normalt och vid torka betydligt mindre än normalt, vilket allt är till stor skada för nedanför liggande mark och vattenverk.

Vid uppskattning av den skada, som uppstår, bör, förutom den skada, som åsamkas fallägaren, även tagas hänsyn till den skada, som stat och kommun lider genom att taxeringsvärdet å vattenverken sänkes i förhållande till värdeminskningen, och att den taxeringsbara inkomsten från desamma blir mindre.

Strömna den 16 november 1925.

Huut Algers

Kungörelse.

Sedan ~~undertecknad~~ ^{alasthings} statens lantbruksingenjör, av Kungl. Majt:s Befallnings-
havande i ~~Län~~ ^{Wadstena} blivit förordnad att jämlikt föreskrifterna i gällande ~~diktning~~ ^{Wadstena} lag
förrätta syn ^{för föreläggning genom uppmärksamhet av Wadstena och}
^{Sänkning av Fors- och av Wadstena, tillhörande Torstenssoner och}
^{Torstenssoner, varvid följande kan angå även Strängman och Wadstena}
uti ^{Wadstena} ~~Kylena~~ ^{socken} och ~~Säters~~ ^{Wadstena}
härad, kommer i och för handläggning av denna förrättning ^{nytt} allmänt sammanträde
att hållas ^{hos Anders Jönsson i Torstenssoner}
På dagen den 17 ^{november} 1925 kl. 11 ^{god} middagen;
och varda härigenom kallade alla de, som därvid hava sin egen eller annans rätt
att bevaka, att vid laga ansvar detta sammanträde övervara.

^{Konungens} den 26 Oktober 1925.

På ämbetets vägnar:

Ryström Grönvall

Uppläst i ^{Kylena} sockens kyrka söndagen
den 1 nov. 1925 intygas av

Oscar Nelson

Anhålles vördsamt om kungörelsens uppläsande och återsändande med bevis.

Som ovan

Ryström Grönvall

Kungörelse.

Sedan under tecknad, statens lantbruksingenjör, av Kungl. Maj:ts Befallnings-
havande i länet blivit förordnad att jämlikt föreskrifterna i gällande vatten-
förrätta syn förordning genom upprämnings av Åman och
Säcken av Fors-åns av mark, tillhörande Torstensson
och Torstensson, varvid förslaget kan angifvas inför och vatten-
verk i Åman med tillhörande
uti Åman och Sälsta socker och Wensås
härad, kommer i och för handläggning av denna förrättning allmänt sammanträde
att hållas hos Anders Johansson - Torstensson
Lis - dagen den 17^{de} i November kl. 11 för middagen;
och varda härigenom kallade alla de, som därvid hava sin egen eller annans rätt
att bevaka, att vid laga ansvar detta sammanträde övervara.

Hammett den 26 Aprilen 1901.

På ämbetets vägnar:

Классический

Uppläst i Säpita sockens kyrka söndagen
den 1/11 1925, intygas av

A. J. Allen
v. pastor.



Anhålles vördsamt om kungörelsens uppläsande och återsändande med bevis.

Som ovan

H. Grinnell

Förteckning över brevkortsförändelser
om sammanträde hos Anders Johansson
i Torstensered fredagen den 15 Augusti
kl. 11 f. m. :

Johannes Johansson	Torsered	Hysna
Johan Augustsson	"	"
Johan Sandin	Karlsberg	Hysna
Anders Johansson	Torstensered	"
Carl Bernh. Augustsson	"	"
Axel Rydins sterbh.	Torsered	"
Albin Augustsson	Torstensered	"

Avanstående brevkort postade den 24 Juli 1924
Kjimmy Brannan

Förteckning över brevkortsförändelser om samman-
träde hos Anders Johansson i Torstensered tisdagen
den 17 November 1925 kl. 11 f. m.

Anders Johansson	Torstensered	Hysna
Johannes Johansson	Torsered	"
Johan Augustsson	"	"
Johan Sandin	Karlsberg	"
Carl Bernh. Augustsson	Torstensered	"
Albin Augustsson	"	"
Axel Rydins sterbh.	Torsered	"

Avanstående brevkort postade den 1 November 1925
Kjimmy Brannan

Bef. vitt. i

Utlåtande av Lagsmännen vid den av Länsstyrelsen, på därefter gjord ansökan, förordnade Lagen enligt vattenlagen för upprämsning av Mån och Sänkning av Forsen för förläggning av mark, tillhörande hemmanen Torstensrud och Torserud, uti Nyssna Län av Åhusborgslän, år 1924-1925.

Upprägsvarande förtag^{den} ad av mindre anafattning och avser förläggning av mark, ad att hänföra till 7 Kap. Vattenlagen.

Emot förtaget möter intet laga hinder, men, då förtaget avser även sänkning av en Sjö, skall anordning ske vid Västerbygdens Fattoridomstol.

Sökande till förtäningen är: Anders Johansson i Torstensrud och med sökanden have förenat sig: Bernhard Augustson i Torstensrud, Johan Sandén i Karlsby, Johan Augustson i Brestorp och Albin Augustson i Torstensrud.

Förtaget är beläget i ena nederbörtsområdet n: 105 ¹⁰⁶ ~~Polstjärn, Lönvedalen~~ Wiskam, Sektion: Lurtean.

Den trakt, som av förtaget beaktas att tillsejades hätnad, är avfattad i närslutna plan-karta, därvid begränsningslinjen härvid avvägd till 1.4 meter över vanligt sommarvattenstånd i gamla avloppet, eller i Sjö, med ett tillagt fall på avståndet därifrån av 1:1000, och i markens naturliga anfall varit mindre, då detta lagda till grund för beräkning av fallets storlek.

För att komma till ändamålsenligt djup, eller 1.2 meter, avriva den inom begränsningslinjen belägna Sjöläns marken, hava Lagsmännen funnit nödigt försela arbetets utförande i överensstämmelse med tillhörande förslag, som uppräthålls med hänsyn till frammanande vattenmängd, markens anfall och Sättning samt Assort, som på en ändamålsenlig anordning

av Torrläggningen kunnat inverka.

Lattensamlingsområdet för Mån utgör ca 1.400 ha, varan, då avrinningen beräknats till 1 sekundliter per ha, vid flod skall kunna avföras högst 1.4 km vatten. För ett vattendjup = 1.0 meter och en motståndskoefficient = 0.025 visa de gjorda beräkningarna, att de föreslagna dimensionerna äro fullt tillräckliga. För Torssjön så vattensamlingsområdet så betydligt, att några särskilda beräkningar för dimensionerna i dess av- och tillöpp ej behövt göras, utan hava dessa föreslagits efter praktiskt bedömande.

Så det blir så, att Torrläggningskostnaden för såväl uppreparingen av Mån som Sänkningen av Torssjön belägen till 0.94 krann för jordförbättringskosterna skall förstås utgård en sam- jällighet.

Angående den genom Torrläggningen uppkom- mende jordförbättringen, så hava Synermännen i enlighet med vattenlagens föreskrifter äadt varje särskild ägare till såväl dess nuvarande som dess blivande värde och hava dessa värden tillkom- skillnaden mellan dessa tal, eller jordförbättringen införts till hithörande värderingslängd, Kif. l. 11 f, och Rastmans fördelningslängd, Kif. l. 11. k.

Lösen förstås förstås kostnaderna för såväl Torrläggningen som för förbättringen efter den uppskattade jordförbättringen enligt de till Rastmans fördelningslängden införda procenttalen.

Bidrag till vattenkastningens organisation och vatten- samfund skall ej utgivas.

Beordrat om att denna förbättring skola ingivas till Västerbygdens Vattendamstäl i Västerbygd inom 14 (60) dagar från denna dag under iakttagande av bestämmelserna till 11 Kap. 85 § vattenlagen.

De till §§ 4, 5 och 6 av förbättringsprotokollet gjorda yrkandena och anmärkningarna hava av Syner- männen godtagits genom hvad nedan gjorda beaktan-

medlen, utom beträffande rikessjorden vid Faresjöns
avlopp, varan särskild bestämmelse finnes had
någon intagen.

Beträffande de uti § 11 av Lagen om förrättnings-
företagen framfönda ^{och ersättningsföretagen} bestämmelserna från nämnda ligger
de vattenverk och strömfån, kända Synsamman
ej frinn att detta lida Sjösänkingsföretag kan för-
värma deras lagliga rätt till vatten, varför desam-
ma länmas utom anseende.

I öfrigt få Synsamman jämlikt föreskriften
uti 10 Kap. 62 § vattenlagen, angående i frågavarande
Föreläggningsföretag bestämma:

1^a att kanalsträckan A-B-C och rikesssträckan
B-D och E-F skola mätas i full äreness-tillstånd
med såväl plansträckan, i vilken desamma ligger äro
med dubbla röda linjer inrädda, som profilritningarna
och gränsmätningen, vilka angiva dimensionerna;

2^a att det skall påbörjas inom ett (1) år efter det den
na förrättning utnämnd laga kraft och vara känd till
slut inom tre (3) år efter dess början;

3^a att bestämmelserna för rikens ej svinnat mätar-
verk och även samtliga underlägga i äreness-till-
stånd med tillhörande profilritningar skall av
delägarna gemensamt göras efter den mytta var
och en för sin ägar hämtas av företaget i enlighet
med de av Synsamman bestämda grunder, vilka
finnas i form av procenttal uti bestämda fördel-
ningsplanerna införda;

4^a att det skall i offentlig auktion utbjudas, eller genom
infordran av auktor, överlämnas åt den ene av de
två minstbjudande, vilken skall stå till vederhöf-
heten styrkt borg för sitt åtagande och med vil-
ken kontrakt skall upprättas i enlighet med be-
stämmelserna uti detta utlåtande;

5^a att den upptecknade rikessjorden skall läggas
till hälften åt vardera sidan;

6^a att rikessjorden ej får läggas närmare rikessamt

17 November 1925.

F.º Aukhede's vägnar:

(Nymn Brännvall

Statens lantbruksskolor

Biträdnare gade nummer:

Glas Eriksson Aug. Andersson

/ underskrift av utlåntandes Län Rådhus H. Högare Strömme
Rärlunda

Torstenssers

Kij. nr. j

A r e a l								Nuvarande värde			Blivande värde			Förbättringsvärde		
Å k e r		Äng och Odlingsmark		Annan duglig mark		Impediment och högl. mark		pr har	pr ägofigur		pr har	pr ägofigur		pr har	pr ägofigur	
Har	ar	Har	ar	Har	ar	Har	ar	Kr.	Kr.	öre	Kr.	Kr.	öre	Kr.	Kr.	öre
7		8		9		10		11	12		13	14		15	16	

Bestämmings- och värdesimplanget
vid uppmätning av Alan och Sankning av Tors-Sjön
för förläggning av mark, tillhörande hemmanen
Torstenssers och Torsers,

av Hysen Larkem, Markes härad och Årsharps län,
uppsatt vid Sjö enligt rättslagen åren 1924-1925.

A r e a l								Nuvarande värde			Blivande värde			Förbättringsvärde		
Å k e r		Äng och Odlingmark		Annan duglig mark		Impediment och högl. mark		pr har	pr ägofigur		pr har	pr ägofigur		pr har	pr ägofigur	
Har	ar	Har	ar	Har	ar	Har	ar	Kr.	Kr.	öre	Kr.	Kr.	öre	Kr.	Kr.	öre
7		8		9		10		11	12		13	14		15	16	
			15					200	30	-	200	105	-	500	75	-
			07						14	-		49	-		35	-
			54						108	-		378	-		270	-
			91,5						183	-		640	50		457	50
			24					150	36	-	700	168	-	550	132	-
4,37	07,5							760	57	-	850	63	75	90	6	75
			43					300	129	-	700	301	-	400	172	-
			55					150	82	50	700	385	-	550	302	50
			53						79	50		371	-		291	50
4,70	09		78					640	57	60	850	76	50	210	18	90
			18					100	18	-	650	117	-	550	99	-
			33						33	-		214	50		181	50
4,45	15		~~78~~					600	90	-	850	127	50	250	37	50
4,79	08,5		~~78~~					750	63	75		72	25	100	8	50
			10					100	10	-	700	70	-	600	60	-
	40.-	4	035						991	35		3139	00		2147	65
			16					75	12	-	500	80	-	425	68	-
4,29	09		02,5					500	45	-	800	72	-	300	27	-
4,53	05,5							100	2	50	200	17	50	600	15	-
								650	35	75	850	46	75	200	11	-
			07					100	7	-	700	49	-	600	42	-
	14,5		25,5						102	25		265	25		163	-
4,23	11,5		10					570	58	65	800	92	-	290	33	35
4,36	18,5							100	10	-	600	60	-	500	50	-
								560	103	60	800	148	-	240	44	40
			07,5					100	7	50	600	45	-	500	37	50
4,41	14							640	89	60	850	119	-	210	29	40
4,41	09,5							640	60	80		80	75	210	19	95
	53,5		17,5						330	15		544	75		214	60

Socken, by och hemman	Registreringsnummer	Littera å kartan	Hemmanstal	Ägofigurans nummer	Delägares namn, hemvist m. m. samt ägobeskrivning.
1	2	3	4	5	6
Torsered		M	$\frac{2}{16}$	26	Johannes Johansson åker, m. gr. grus <u>Summa:</u>
Torsensred		Q	$\frac{21}{128}$	27 28 29 30 31 32 33 34 35 36 37 38 39	Carl Bernhard Augustsson ängsmosse, Ej. Torvj. äng, m. gr. grus odлк = 300 S Ej. Torvj. odлк = 200 åker, m. gr. sand S S äng, Ej. Torvj., odлк = 100 äng, Ej. Torvj., odлк = 200 åker, m. gr. sand S S äng, Ej. Torvj., odлк = 100 S S, odлк = 100 åker, m. gr. sand <u>Summa:</u>
Avdelning II. Torsensred		Q	$\frac{21}{128}$	40 41 42 43 44 45 46 47 48 49 50	Carl Bernhard Augustsson mosse åker, Ej. Torvj. betsäng, Ej. Torvj. (bets) åker, m. gr. sand S S ängsmosse sand (bets) ängsmosse mosse ängsmosse S mosse <u>Transport:</u>

A r e a l								Nuvarande värde			Blivande värde			Förbättringsvärde		
Å k e r		Äng och Odlingsmark		Annan duglig mark		Impediment och högl. mark		pr har	pr ägofigur		pr har	pr ägofigur		pr har	pr ägofigur	
Har	ar	Har	ar	Har	ar	Har	ar	Kr.	Kr.	öre	Kr.	Kr.	öre	Kr.	Kr.	öre
7		8		9		10		11	12		13	14		15	16	
	01							640	640		850	850		210	210	
	01								640			850			210	
			33					150	4950		250	8250		100	33-	
			06					150	750		550	2750		400	20-	
			09					100	9-		600	54-		500	45-	
450	15							660	99-		850	12750		190	2850	
434	285							520	14820		8	24225		330	9405	
			17					195	17-		700	119-		620	102-	
			20					75	15-		500	100-		425	85-	
438	165							560	9240		850	14025		290	4785	
491	05							800	40-			4250		50	250	
450	145							620	8990			12325		230	3335	
			33					150	5850		700	273-		550	21450	
			055					5	825		8	3850		5	3025	
425	10							420	47-		850	85-		380	38-	
	895	1285							68125			145525			77400	
				02				40	-80		50	1-		10	-20	
506	15							590	8850		800	120-		210	3150	
			~~045~~					100	450		200	9-		100	450	
542	275							780	21450		850	23375		70	1925	
538	05							760	38-		5	4250		90	450	
				06				50	3-		150	9-		100	6-	
				11				50	550		150	1650		100	11-	
				63				40	2520		50	3150		10	630	
				095				50	475		150	1425		100	950	
				35				5	1750		5	5250		5	35-	
				975				40	39-		50	4875		10	975	
	475			2285					44125			57875			13750	

Socken, by och hemman	Registreringsnummer	Littera å kartan	Hemmanstal	Ägofigurans nummer	Delägares namn, hemvist m. m. samt ägobeskrivning.
1	2	3	4	5	6
				51	Ängsmosse
				52	}
				66a	
				66b	lundrimmen
				67	}
				68	
				69	
					<u>Summa:</u>
Torstenslund	R	2/128		53	Ällem Ängstunssön
				54	Ängsmosse, skogb.
				55	odlingsmark, Tj. Torng.
				56	Äken
				57	odlingsmark
				58	Äken
				59	}
				60	
				61	
				62	
				63	
				64	Ängsmosse
					<u>Summa:</u>
Torstenslund	P	3/16		65	Anders Johansson
					Ängsmosse
					<u>Summa:</u>
<u>Sandvedsmästar</u>				70	Torngsjön
				71	Äng
				72	hög. mark
				73	Äken
					Transport.

Socken, by och hemman	Registernummer	Littera å kartan	Hemmanstal	Ägofigurens nummer	Delägares namn, hemvist m. m. samt ägobeskrivning.
1	2	3	4	5	6
					Transports
				74	dube
				75	reng
				76	bäcke
				77	göl
				78	bäcke
					<u>Summa:</u>
<u>Sammandrag:</u>					
<u>Andelning I</u>					
Torsensered	P	3/16	1-15	Anders Johansson	
låg Karlsberg, avsp. Torsens	O		16, 17, 18, 19	Johan Sandén	
" Dalstorp " " "	N		20-25	Johan Augustsson	
Torsensered	M	2/16	26	Johannes Johansson	
Torsensered	Q	2/128	27-39	Carl Bernhard Augustsson	
					<u>Summa:</u>
<u>Andelning II</u>					
Torsensered	Q	2/128	40-52, 62, 66, 67-69	Carl Bernhard Augustsson	
Torsensered	R	3/128	53-64	Albin Augustsson	
Torsensered	P	3/16	65	Anders Johansson	
					<u>Summa:</u>
<u>Sammandrag av sammandrag</u>					
Torsensered	P	3/16	1-15, 65	Anders Johansson	
låg Karlsberg, avsp. Torsens	O		16, 17, 18, 19	Johan Sandén	
" Dalstorp " " "	N		20-25	Johan Augustsson	
Torsensered	M	2/16	26	Johannes Johansson	
Torsensered	Q	2/128	27-39, 40-52	Carl Bernhard Augustsson	
Torsensered	R	3/128	53-64	Albin Augustsson	
					<u>Summa:</u>
					Tor-

[illegible]

Steuerd den 19 November 1785.

Socken, by och hemman	Registreringsnummer	Littera å kartan	Hemmanstal	Ägofigurens nummer	Delägares namn, hemvist m. m. samt ägobeskrivning.
1	2	3	4	5	6
<i>Amhetts nägar:</i> <i>Hjelmström</i> <i>Stens lantbruknings</i> <i>Biträskens gård</i> <i>Glas Eriksson</i> <i>Aug. Andersson</i>					

Torsensers

Kij. nitt. k.

Skattarefördelningsskatta
 vid uppmätning av Ullan och Sankarinn av Foss-Sjön
 för tilläggning av mark, tillhörande bevismannen
Torsensers och Torsers,

att Nyssena Särken, Markes härad och Åsabyggs län,
 uppmätt vid Län enligt vattenlagen år 1924-1925

av
 Björn Brannvall
 Statens landmätningsskatt

Husmannens och lågskattens namn	Littera å kartan	Registern nummer	Ägare
------------------------------------	---------------------	---------------------	-------

Hysarna socken.Avdelning I

Törtensered	P		Anders Johansson
låg Karlsberg pos. fr. Törtensered	O		Johan Sandén
" Dalstorp, " " "	N		Johan Augustsson
Törtensered	M		Johannes Johansson
Törtensered	Q		Carl Bernhard Augustsson

Summa:Avdelning II

Törtensered	Q		Carl Bernhard Augustsson (=)
Törtensered	R		Albin Augustsson
Törtensered	P		Anders Johansson (=)

Summa:Sammanföring.Hysarna socken

Törtensered	P		Anders Johansson
låg Karlsberg pos. fr. Törtensered	O		Johan Sandén
" Dalstorp, " " "	N		Johan Augustsson
Törtensered	M		Johannes Johansson
Törtensered	Q		Carl Bernhard Augustsson
Törtensered	R		Albin Augustsson

Summa

Sökande eller jämställd med sökande.	För- figurer	Markens värde				Bätnad genom förhållande- ringen		Andel i gräv- nings- kostnaden		Repartiti- on tal procent	Andel i för- rättnings- kostnaden	
		efter förstaget		före förstaget		Kr.	Öre	Kr.	Öre		Kr.	Öre
Söka	1-15	3139	-	991	35	2147	65			65,05		
Söka	16, 17, 18, 19	265	25	102	25	163	-			4,94		
Söka	20-25	544	75	330	15	214	60			6,50		
	26	8	50	6	40	2	10			0,06		
Söka	27-39	1455	25	681	25	774	-			23,45		
		5412	75	2111	40	3301	35			100,-		
Söka	40-52, 61, 62, 63	728	75	491	25	237	50			30,99		
Söka	53-64	1087	80	561	05	526	75			68,72		
Söka	65	11	-	8	80	2	20			0,29		
		1827	55	1061	10	766	45			100,-		
Söka	1-15, 65	3150		1000	15	2149	85	2018	87	52,85	222	38
Söka	16, 17, 18, 19	265	25	102	25	163	-	153	18	4,01	16	87
Söka	20-25	544	75	330	15	214	60	201	31	5,27	22	17
	26	8	50	6	40	2	10	1	91	0,05	-	21
Söka	27-39, 40-52, 61, 62, 63	2184	-	1172	50	1011	50	950	04	24,87	104	65
Söka	53-64	1087	80	561	05	526	75	494	69	12,95	54	49
		7240	30	3172	50	4067	80	3820	-	100,-	420	77

Torstensson den 19 November 1905.

F. Ambrosius vägnar.

Kjellmar Brannvall

Ståthuset i Stockholm

Kittlingar och gård m.m.

Olaf Eriksson August Brannvall

Krustningsförslag

Suppris = 6 kr

Läge pålnummer	Längd i meter	Arbete och jordmån	Antal	å Kr.	Kostnad		Summa	
					Kr.	öre	Kr.	öre
1	2	3	4	5	6		7	
<u>Kanalsträckan A-B-C:</u>								
4+50-3+50	220	grävning i sand, grus och sten	700	1.50	1050 -			
		½ i: ½ ½, ngt djord	75	3.-	225 -			
		½ i: dyjord	40	0.60	24 -			
5+50-7	350	½ i: sand och grus	40	1.-	40 -			
		½ i: dyjord	700	0.55	385 -			
8-10+50	250	½ i: ½	910	0.50	455 -			
10+50-13+55	275	½ i: ½	1200	0.50	600 -			
		½ i: sand och grus	25	1.-	25 -	2804 -		
Tilläggs för oförutsedda fall, arbetets tillägg, m.m.								
Ca 10% av förutskädd							296 -	
<u>St. Krasson</u>							3100 -	
<u>Sikessträckan B-D:</u>								
14-16+45	245	grävning i sand och grus, ngt sten	85	1.25	106 25			
		½ i: ½	245	1.-	245 -	351 25		
15+3		1st byggnadssträmma, enf. sätning				200 -		
Tilläggs för oförutsedda fall, an. an., Ca 10% av förut.							58 75	
<u>St. Krasson</u>							610 -	
<u>Sikessträckan E-F:</u>								
16+90-18+77	187	grävning i dyjord	175	0.45	78 75			
		½, ngt sten	20	1.-	20 -	98 75		
Tilläggs för oförutsedda fall, m. m., Ca 10% av förut.							11 25	
<u>St. Krasson</u>							110 -	
<u>Sammandrag:</u>								
Kanalsträckan A-B-C:							3100 -	
Sikessträckan B-D							610 -	
St. E-F							110 -	
<u>St. Krasson</u>							3820 -	
<u>Resultat i</u>								

Krustningsförslag för Sandviken-kanal 2. 9. 94

November 1925
Kjeller Hansen
Statens Landhusholdnings

Läge	Längd	Djup	Botten- bredd	Dag- bredd	Sido- lutning		Anmärkningar
	M e t e r						
1	2	3	4	5	6	7	8
<u>Dikningsräckan A-B-C.</u>							
1		0,30	1,0	1,90	1:1,5		
1+30	30	0,40	"	2,20	"		
1+50	20	0,55	"	2,65	"		Fraga m 5 1+65 ligger 3,27 m. över jämförings- planen, och 1,25 m. över nya botten.
2	50	1,55	"	5,65	"		
2+25	25	2,50	"	8,50	"		
2+50	25	2,50	"	8,50	"		
2+90	40	2,95	"	9,85	"		
3	10	2,95	"	9,85	"		
3+10	10	1,80	"	6,40	"		
3+50	40	1,90	"	6,70	"		
4	50	1,70	"	6,10	"		
4+50	50	1,85	"	6,55	"		
5	50	1,70	"	6,10	"		
5+50	50	1,70	"	6,10	"		
6	50	1,75	"	6,25	"		
6+25	25	1,80	"	6,40	"		
6+50	25	1,80	"	6,40	"		
7	50	1,70	"	6,10	"		
7+50	50	1,70	"	6,10	"		
8	50	1,65	"	5,95	"		
8+10	10	1,70	"	6,10	"		
8+25	15	1,70	"	6,10	"		Fraga m 5 8+20 ligger 5,38 m. över jämförings- planen, och 3,05 m. över nya botten.
8+50	25	1,75	"	6,25	"		
9	50	1,70	"	6,10	"		
9+50	50	1,70	"	6,10	"		
10	50	1,70	"	6,10	"		
10+50	50	1,80	"	6,40	"		
11	50	1,80	"	6,40	"		Fraga m 5 11+20 ligger 5,20 m. över jämförings- planen, och 2,75 m. över nya botten.
11+50	50	1,85	"	6,55	"		
12	50	1,80	"	6,40	"		
12+50	50	1,85	"	6,55	"		
13	50	1,70	"	6,10	"		
13+25	25	1,45	"	5,35	"		

Halmstad i Alstaden 1785
 Nilsman Brinnell
 Statens Lärarsällskapet.

ARVODESRÄKNING

för laga syneförrättning angående *torrläggning av mark tillhörande Torstensered och Torsered, uti Flyssna socken av Åsbyborgs län,*

upprättad enligt nedanstående §§ i lantbruksingenjörstaxan av den 31 december 1920.

År och månad	Dag	A r b e t e	An- tal	å kr.				
					Kr.	öre	Kr.	öre
1	2	3	4	5	6		7	
		Kallelser och kungörelser, § 5, ...	st. 24	0,50			12	-
		Ägomätning: 1:4000, §§ 6—9, ...						
		a) för mättningsområdets gränser enl. tariff I, ...						
		1) i åker, raklinje	km.	1,50				
		krokinje	” 2	3,00	6	-		
		i annan mark, raklinje	”	3,00				
		krokinje	” 2	6,00	12	-		
		2) för strandsträckor utefter sjö o. vattendrag med bredd över 15 m.						
		i åker, raklinje	km.	3,00				
		krokinje	”	5,00				
		i annan mark, raklinje	”	5,00				
		krokinje	” 2	11,00	22	-		
		3) för strandsträckor utefter mindre vattendrag, bredd 10—15 meter						
		i åker, raklinje	”	1,00				
		krokinje	”	2,00				
		i annan mark, raklinje	”	2,00				
		krokinje	”	5,00				
		b) för mättningsområdets olika ägoslag, ägofigurer och areal enl. tariff II						
		åker, medelareal 12 ar	st. 27	0,05	1	35		
			har 330	202	6	66		
		äng och odlingsmark, medelareal 31 ar	st. 20	0,18	3	60		
			har 627	0,58	3	64		
		annan mark och impediment, medelareal 59 ar	st. 22	0,20	4	40		
			har 13175	0,30	3	95		
		c) för vattenavlopp enl. tariff III med en medelbredd av $\frac{15}{10-15}$ m.						
		i åker o. d., raklinje	km.					
		krokinje	”					
		i annan mark, raklinje	”					
		krokinje	” 02	11,-	2	20		
		d) för textering, skala o. d., 1:sta regalarket			4	-		
		övriga regalark	st.	1,00				
							69	80
		Överföres					81	80

1	2	3	4	5	6	7
		Överfört				81 80
1923		Avvägning:				
aug	20	a) avvägning, längdmätning o. d. § 44, mom. 4 dagar	/	12,00	12 -	
		b) ytavvägning, § 11, mom. 1, tariff IV				
		i öppen mark, medelantal / 2 punkter pr har har	15,21	0,66	10 04	
		avvägda punkter st.	200	0,02	4 -	
		i annan mark, medelantal punkter pr har har				
		avvägda punkter st.				
		c) begränsningskurva, § 11, mom. 2:				
		i öppen mark km.	3,52	2,50	8 80	
		i annan mark "		5,00		34 84
		Arealuträkning, § 13, tariff V, medelareal 30 ar, ... st.	80	0,05	4 -	
		 har	24,18	0,10	2 42	6 42
		Ägobeskrivning, § 14, ägofigurer st.	80	0,03		2 40
1924		Markvärdering,				
aug	15	a) uppskattning och värdering, § 44, mom. 5 dagar	1/2	12,-	6 -	
		b) gradtabell eller kurva, § 17, mom. 1,				
		för första kilometern av avlopps längd km.	/		4 -	
		för övriga kilometer st.	0,5	1,50	0 75	
		c) uträkning därmed av värde pr ytenhet, § 17, mom. 2 värdetal st.	27	0,06	1 62	
		d) uträkning av förbättring eller försämring, § 18 ägofigurer "	62	0,12	7 44	19 81
		Längdprofil § 20, längd skala 1:4000				
		a) uppritning enl. tariff VI, 1) nytt avlopp km.		3,00		
		2) befintligt belopp ell. vall "	1,792	3,50	6 27	
		b) antal ritningar st.	/	3,00	3 -	9 27
		Tvårsektion § 22, 1:100,				
		vid uppritning av endast befintlig eller ny sektion "		0,15		
		" " " såväl " som " " "	27	0,25	7 25	
		tillägg för m² av våta sektionsarean vid h. v. y. nämligen för "	18	0,06	1 08	
		 "				8 33
		 "				
		Hydrografisk utredning, § 24, grundbelopp "			2 -	
		för vattenområdets areal km.²	1,4	0,02	28	2 28
		Dimensionsberäkning, § 25,				
		a) för öppet avlopp, utan särskild beräkning km.	/	3,50	3 50	
		tillägg för särskild beräkning av dimensionerna "	0,34	1,00	34	
		" " våta sektionsarean vid h. v. y, 0,50 kr. pr m²				
		nämligen m² sektion på "	1,34	1,-	1 34	
		 "				
		 "				
		b) täckt ledning, 1) inre diameter intill 20 cm. "		6,00		
		2) " " över " "		10,00		5 18
		Överföres				170 33

1	2	3	4	5	6	7
		Överfört			18 22	
		3) insättning av höjdlägestal..... st.	200	0,02	4 -	
		,, ,, kanaler och diken, grundbelopp			1 75	
		tillägg för varje cm. verkligt mått å kartan, cm.	42	0,05	2 10	26 07
		Kopia av längdprofil, tvärsektioner samt förslag till broar och trummor å ritpapper, § 52,				
		1) enligt tariff VIII i skala 1:4000,				
		nytt avlopp		5,00		
		ändring av befintligt avlopp ..	1792	6,00	10 75	
		2) tvärsektioner, originalritningens belopp med 30 % förhöjning			10 83	
		3) broar och trummor, ,, ,, ,, 30 % ,,			3 90	
		4) för varje med rubrik, skalor o. d. försett blad				
		längdprofilritningar..... st.		3,00		
		tvärsektions- och brorritningar		5,00		25 48
		nedsättning för kopia å kalkerväv 25 %				
		Avskrift av synehandlingarne, § 55	36	0,75		27 -
		Summa kronor				78 55
		Övriga förrättningskostnader,				
		Lösen av förordnandet jämte kommissionärsarvode				30 30
		Annonskostnader ang. sammanträden				
		Inbindning av förrättningshandlingarne				
		Arvode till biträdande förrättningsmannen				
		,, ,, ,, gode männen enligt egna räkningar.....				72 -
		Ersättning för hantlangning, materialier o. d.				
		Summa kronor				102 30
		Sammandrag.				
		Förrättningsmannens arvode				239 92
		Lösen för kopior och avskrift				78 55
		Övriga förrättningskostnader				102 30
		Summa kronor				420 77

Den, som icke åtnöjes med denna räkning äger, att inom tre månader från nedanstående dag klander därå anställa genom stämning till Mantas häradsrätt.

Tonstensen den 17 November 1925

R. Granmull
Statens lantbruksingenjör.

Att sakägarne erhållit en med denna lika lydande räkning betyga:

Glas Eriksson

Aug. Andersson

Kronor kvitteras:

den 19