



Akt nr:

P-F2a-LS128/64

AU\$P-F2a-LS128/64

128

Snutsbols dikningsföretag av år 1964.

i Erikstads socken

Älvsborgs län.

1.

H a n d l i n g a r


tillhörande

Snutsbols dikningsföretag av år 1964

i Erikstads socken

Älvsborgs län,

upprättade vid syneförrättning enligt vattenlagen av

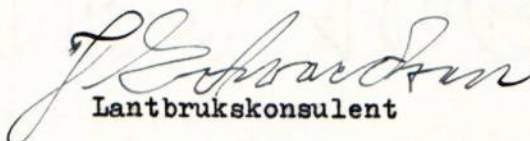
Lantbrukskonsulent

Akten innehåller 44 skrivna paginerade sidor.

Härtill hör 4 blad ritningar.

Protokoll hållet vid syneförrättning
för bättre torrläggning av ägor tillhörande
de Berg, Skälebol och Snutsbol m.fl. fast-
igheter i Erikstads socken av Älvsborgs
län.

Den 18 september 1963 inställde sig undertecknad lantbrukskon-
sulent i Göbyns skola för att jämlikt nedan omnämnda förordnande
verkställa ifrågavarande förrättning. Kungörelse om sammanträdet hade
lördagen den 31 augusti varit införd i Elfsborgs läns Annonsblad, var-
jämte underrättelse om förrättningen jämlikt bestämmelserna i vatten-
lagen 10 kap. 8 och 40 §§ utsänts till kända sakägare och myndigheter.

På grund härav hade följande personer kommit tillstådes:

Sökande till förrättningen:

Karl Nordgren, Berg, Erikstad

Georg Bengtsson, Skälebol, Erikstad

Övriga sakägare:

Verner Johansson, Adamserud

Axel W. Blad, Berg

Bertil Erik Valdemar Löfgren, Björnebol

L. J. Larsson, Björnebol

Ludvig Johansson, Björnebol

Knut Evert Sandberg, Göbyn

Johan Oskar Svensson, Göbyn

Johan V. Andersson, Hälleback, fullmakt bil. 2.

Karl Erik Johansson, Hälleback

Erik Johansson, Hälleback, fullmakt bil 3.

Torsten Eklundh, Skåkerud

Carl Vilhelm Carlsson, Råskogen

Erik Jonsson, Runeberget

Gustaf Mellqvist, Skälebol

Frans Karlsson, Snutsbol

Johan Albert Karlsson, Stommen

Karl John Emanuel Sundin, Äckerud

Karl Gösta Larsson, Äckerud

För Lantbruksnämnden, Lantbruksdir. John Dahlström

För Vägförvaltningen, Ing. Carl Lind, fullmakt bil. 4.

För Domänverket, Jägmästare Gunnar Nordfors

För Landstingen, Direktör Åke Stål

Såsom biträdande godemän inställde sig på grund av särskilda kallelser skiftesgodemännen Harald Jakobsson, Bön, Erikstad och Erik Torstensson, Assmundebyn, Brålanda.

§ 1.

Vid sammanträdets början upplästes förordnandet för förrättningsmannen. Bil. 1.

§ 2.

Ingen jävsanmärkning framställdes mot synemännen, som ej heller själva visste sig i något hänseende stå i jävsförhållande till sakägare i företaget. Biträdande godemännen hade avlagt föreskriven ed.

§ 3.

Mot företaget anfördes ej laga hinder.

§ 4.

Förrättningsmannen redogjorde för de förberedande undersökningar, som i samråd med sökandena blivit verkställda samt framlade till granskning därvid upprättade ritningar och kartor. Därefter lämnade förrättningsmannen en redogörelse för ifrågasatt torrlägningsplan.

§ 5.

Sedan sakägarna tagit del av de framlagda förslagsritningarna framställdes följande yrkanden:

1. Förklarade närvarande ägare av Skåkeruds mosse, att de helst önskade sälja sin del i mossen till Lantbruksnämnden.

2. Förklarade Lantbruksdirektör Dahlström, att han ansåg att dikningen borde uppskjutas tills möjligheterna till förvärv av mos-
sen hade undersökts.


§ 6.

Medgav Ing. Carl Lind att vägförvaltningen vore villig sänka vägtrumman utan kostnad för dikningsföretaget.

§ 7.

Då några ytterligare framställningar icke gjordes meddelade för-
rättningsmannen, att nytt sammanträde skall hållas onsdagen den 1
april 1964 kl. 15.00 på samma ställe.

Dag som ovan

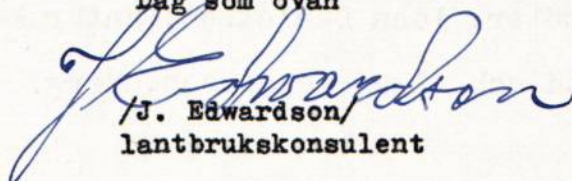
/J. Edwardson/
lantbrukskonsulent

Biträdande godemän

Den 1 april 1964 inställde sig synemännen åter i Göbyns sko-
la för att vidare handlägga syneförrättningen. Såsom sakäga-
re hade följande personer kommit tillstädes:

Karl Norgren,	Berg .	Almer Johansson	Berg
Georg Bengtsson	Skälebol .	Verner Johansson	Adamserud
Johan Svensson	Göbyn .	Ludvig Johansson	Björnebol
Frans Karlsson	Snutsbol .	Gustav Tengström	Lantbruks- nämnden, Vänersborg.

§ 8

Upplästes protokollet §§ 1-7 vilket godkändes

§ 9

Jämlikt § 5 hade lantbruksnämnden från vissa markägare
mottagit erbjudande om förvärv av vissa markområden. Nämnden
hade dock vid sammanträde den 24 febr. 1964 beslutat avvisa

-detta erbjudande.

§ 10

Förrättningsmannen redogjorde för det slutgiltiga förslaget och framlade tillhörande ritningar och kartor. Upprättade längder upplästes i huvudsakliga delar.

§ 11

Upplästes synemännens utlåtande, mot vilket ingen invändning gjordes.

§ 12

Till styrelse för företaget utsågs: Ordförande Karl Norgren, Berg

Övriga ledamöter: John Dahlström, Lantbruksnämnden, Verner Johansson, Adamserud och Almer Johansson, Berg.

§ 13

Till revisorer att granska styrelsens räkenskaper och förvaltning utsågs: Frans Karlsson, Snutsbol och Allan Björhammar, Göbyn.

§ 14

Åt styrelsens ordförande lämnades i uppdrag:

Att vara aktförvarare.

Att för företagets räkning ansöka om största möjliga statsbidrag.

Att med vederbörande myndigheter avsluta kontrakt angående företaget samt

Att utkvittera statsmedel i mån av utanordning.

§ 15

Styrelsen bemyndigades att i bank eller annan penninginrättning, som styrelsen finner lämplig upptaga lån som erfordras för förrättningskostnadernas bestridande och för arbetets igångsättande till dess statsmedel bli tillgängliga.

§ 16

Godkändes att bland förrättningskostnaderna inräkna arvoden och resekostnader till godemännen kronor 266:40 samt för annonser kronor 57:50 eller tillhopa kronor 323:90.

§ 17

Då några ytterligare framställningar icke gjordes meddelade förrättningsmannen att arvodesräkning skulle tillställas styrelsens ordförande. Sist förklarades förrättningen avslutad.

Göbyn ,Erikstad den 1 april 1964.


J. Edwardson
Lantbrukskonsulent





Biträdande godemän.

Ink. till Lant-
bruksnämnden Vänersborg
den 23 MRS 1961
Dnr. 34 129.
40-38

Insändes till vederbörande lantbruksnämnd.

Landskansliet Vänersborg
Ink. - 4. APR. 1961
III M9 6 61

Till Länsstyrelsen i Älfsborgs län.

Bil. 1.

Härmed anhålles om förordnande för behörig förrättningsman att handlägga syneförrättning enligt 10 kap. vattenlagen för torrläggning av ^{mig} ~~oss~~ tillhörig mark inom Småttorps socken(-~~het~~) av Älfsborgs län.

Förrättningen avser Föddjupprörning och igentäggning av avloppsdike
här uppgives så fullständigt som möjligt företagets beskaftenhet (dikning, åreglering, sjösänkning, invallning e. d.), vidare
Brund areal cirka 40 ha. Avlopps-
företagets omfattning (areal som skall torrläggas, avlopps längd o. d.), om flottled, damm, järnväg, landsväg e. d. beröres m. m.
dikets längd cirka 1,000 m. Br. brunn riksväg 7

Närmaste järnvägsstation Briksstad

Meddelanden om förrättningen ställes till

Karl Norgren
Borg, Briksstad, tel. 36046 Vbg.
titel, namn och fullständig adress samt telefon.

den 1961

Sökandes namn:

Fastighet:

<u>Karl Norgren</u>	för fastigheten	<u>Borg 113</u>
<u>Georg Bengtson</u>	» »	<u>Skåttorps 41</u>
<u>Alm Johansson</u>	» »	<u>Borg 119</u>

Förutom nämnda, sökandena tillhöriga fastigheter, väntas nedanstående ägare
och fastigheter bliva berörda av företaget.



Icke sökandes namn:

Fastighet:

ägare av fastigheten

Ekel Bladh.

» » »

Berg

Grebe Jonsson

» » »

Kuserud

Kerner Johansson

Adamsrud

Johan Svensson

Säby

Allan Björkhammar

Lantbruksnämnden

Handbol 1¹⁶ och 1¹⁸

Lantbruksnämnden får till förrättningsman föreslå:

Lantbrukskonsulenten J. Edwardson, Vänersborg

Vänersborg

den 30 mars

19 61

På Lantbruksnämndens vägnar:

[Signature]

R e s o l u t i o n .

Med stöd av 10 kap. 32 och 33 §§ vattenlagen förordnas lantbrukskonsulenten J. Edwardson, Vänersborg, att i laga ordning handlägga i denna ansökan omförmäld förrättning. Riksantikvarieämbetets skrivelse den 3 februari 1956 angående fasta fornlämningar bifogas för beaktande.

Denna resolution översändes till förrättningsmannen. Vänersborg i landskansliet den 4 april 1961.

På länsstyrelsens vägnar:

[Signature]
Åke Eklöf

[Signature]
Per Hyden

Kungörelse

Sedan undertecknad av Länsstyrelsen förordnats att verkställa syneförrättning enligt vattenlagens bestämmelser för torrläggning av marker tillhörande Snutsbol 1:5, 1:6, 1:7, 1:9, 1:12, 1:13, 1:14, 1:16, 1:18, Göbyn 1:9, 1:11, 1:21—1:26, 1:31, 6:1, 7:1, Adamserud 1:3, Raskogen 1:4—1:8, Runeberget 1:2, 1:4, 1:5, Hälleback 1:4—1:12, Björnebol 1:18, 1:23, 1:26, 1:28, 1:45, 1:50—1:54, 1:57, 1:77, 1:78, 1:83, 1:96, Åckerud med Tolså 1:3, 1:4, 1:6, 1:11—1:14, 1:16, 1:18—1:21, 1:23, 1:25—1:30, Åckerud 3:1, Västergården 1:1, Hamnekärr 1:3—1:4, Berg 1:6, 1:13, 1:19, Skåkerud 3:1, Skålebol 1:6, 1:9, 1:11, 1:12, 1:16, 1:21, 1:28, 1:29, 1:36, 4:1, 5:1 och Kuserud 1:3—1:5 i Erikstads socken, Älvsborgs län har sammanträde i ärendet blivit utsatt att hållas i Göbyns skola onsdagen den 18 september kl. 15.00.

Allmän väg beröres av företaget.

Till sammanträdet kallas alla de, som därvid ha egen eller annans rätt att bevaka.


Vänersborg den 26 augusti 1963

J. Edwardson

lantbrukskonsulent

Att förestående kungörelse varit införd i Älvsborgs läns

Annonsblad, lördagen den 31 augusti 1963 betygas:

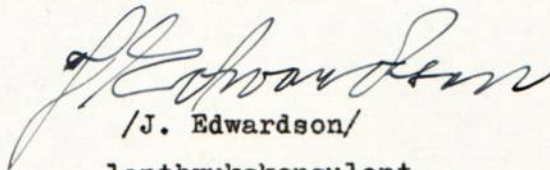
/J. Edwardson/
lantbrukskonsulent

F ö r t e c k n i n g

Över delägare i det dikningsföretag som avser torrläggning av mark inom Snutsbol, Göbyn, Adamserud, Råskogen, Runeberget, Hälleback, Björnebol, Äckerud med Tolså, Äckerud 3¹, Västergården, Hamnekärr, Berg, Skåkerud, Skålebol och Kuserud i Erikstads socken, Älvsborgs län, vilka jämlikt vattenlagen 10 kap. 40 § underrättats angående sammanträde den 18 september 1963.

Verner Johansson, Adamserud, Erikstad

Karl Norgren, Berg, Erikstad

Almer Johansson, Berg, Erikstad

Axel W. Blad, Berg, Erikstad

Karl Fredriksson, Björnebol, Erikstad

Nils G. Strömberg, Björnebol, Erikstad

Bertil Erik Valdemar Löfgren, Björnebol, Erikstad

Oskar Gustavsson, Björnebol, Erikstad

Olof Rutgersson, Björnebol, Erikstad

Lars Johan Johansson, Björnebol, Erikstad

Ossian Östergren, Björnebol, Erikstad

Ludvig Johansson, Björnebol, Erikstad

Knut Evert Sandberg, Göbyn, Erikstad

Allan Carlsson, Göbyn, Erikstad

Johan Oskar Svensson, Göbyn, Erikstad

Anna Elisabet Mattiassons db., Göbyn, Erikstad

Anna Sofia Andersson, Göbyn, Erikstad

Sigurd Karlsson, Göbyn, Erikstad

Anders Broberg, Göbyn, Erikstad

Karl Otto Johansson, Göbyn, Erikstad

Olga Maria Zetterberg, Göbyn, Erikstad


Ernst Gunnar Eriksson, Göbyn, Erikstad

Astrid Maria Linea Andersson, Hälleback, Erikstad
Ragnar Jakobsson, Hälleback, Erikstad
Karl Erik Johansson, Hälleback, Erikstad
John August Andersson, Hälleback, Erikstad
Lars Petter Andersson, Hälleback, Erikstad
Torsten Eklundh, Korsbol, Erikstad
Johan Patrik Jonssons db., Kuserud, Erikstad
Stina Maria Larsson, Råskogen, Erikstad
Carl Vilhelm Carlsson, Råskogen, Erikstad
Hanna Larsson, Runeberget, Erikstad
Georg Bengtsson, Skälebol, Erikstad
Gunnar Andersson, Skälebol, Erikstad
Johan Rickard Andersson, Skälebol, Erikstad
Ivan Andersson, Skälebol, Erikstad
Ivar Larsson, Skälebol, Erikstad
Helge Ingelbrand, Skälebol, Erikstad
Klara Eriksson, Skälebol, Erikstad
Lars Johansson, Skälebol, Erikstad
Gustaf Mellqvist, Skälebol, Erikstad
Karl Harald Andersson, Snutsbol, Erikstad
Frans Karlsson, Snutsbol, Erikstad
Johan Albert Karlsson, Stommen, Erikstad
Karl Gunnar Johansson, Äckerud, Erikstad
Karl John Emanuel Sundin, Äckerud, Erikstad
Karl Gösta Larsson, Äckerud, Erikstad
Lars Gunnar Larsson, Äckerud, Erikstad
Ernst Ivar Larsson, Äckerud, Erikstad
Sigfrid Daniel Eriksson, Äckerud, Erikstad
Karl August Alm, Äckerud, Erikstad

Johan Alfred Pettersson, Äckerud, Erikstad
Olof Artur Rutgersson, Äckerud, Erikstad
Lars Johan Bengtssons db., Äckerud, Erikstad
Anders Larsson, Äckerud, Erikstad
Karl Oskar Dahlberg, Äckerud, Erikstad
Sven Johan Larsson, Äckerud, Erikstad
Lantbruksnämnden, Vänersborg
Vägförvaltningen i Älvsborgs län
Länsstyrelsen, Vänersborg kallar dessutom Domänverket samt Älvs-
borgs, Skaraborgs och Göteborgs- och Bohusläns landsting.

Vänersborg den 30 augusti 1963.

På tjänstens vägnar:

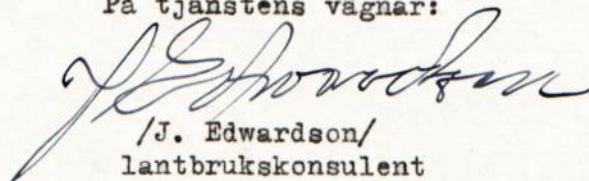

/J. Edwardson/
lantbrukskonsulent

Bil 2.

Fullmakt
 för min make Johan W. Andersson
 att föra min halan å symfö-
 retningen i Göbyns skola.

Hällbäck, Erikstad d. 18-9-1963

Artid Andersson

Egenhändiga namnteckning bevitna

Kris f. Larsson.
 Hällbäck, Erikstad.

Alie Johansson
 Hällbäck Erikstad

Bil 3.

Fullmakt.

Jrö Erik Johansson, Hällebachs att föra
min talan vid synsederutövningen i Göbys
skola den 18 sept. 1963.

Hällebachs Erikstad den 17 sept. 1963.

Johan Andersson

Egenhändiga namnteckning berättas.

Olle Johansson
Hällebachs Erikstad

Johan V. Andersson
Hällebachs Erikstad

VÄG- OCH VATTENBYGGNADSVÄRKET

Vägförvaltningen i Älvsborgs län

Tjänsteställe

Handläggare

Tf vs Ahnfelt

Datum

12.9.63

Bil.4.

Beteckning (Åberopas vid korrespondens)

V 5793-43/63

Fullmakt

Ingenjör Carl Lind, Vänersborg, befullmäktigas härigenom att vid sammanträde för handläggning av syneförrättning enligt vattenlagens bestämmelser för torrläggning av marker tillhörande Snutsbol 1:5, 1:6, 1:7, 1:9, 1:12, 1:13, 1:14, 1:16, 1:18, Göbyn 1:9, 1:11, 1:21 - 1:26, 1:31, 6:1, 7:1, Adamserud 1:3, Råskogen 1:4 - 1:8, Runeberget 1:2, 1:4, 1:5, Hälleback 1:4 - 1:12, Björnebol 1:18, 1:23, 1:26, 1:28, 1:45 1:50 - 1:54, 1:57, 1:77, 1:78, 1:83, 1:96, Äckerud med Tolså 1:3, 1:4, 1:6, 1:11 - 1:14, 1:16, 1:18 - 1:21, 1:23, 1:25 - 1:30, Äckerud 3:1, Västergården 1:1, Hamnekärr 1:3 - 1:4, Berg 1:6, 1:13, 1:19, Skåkerud 3:1, Skälebol 1:6, 1:9, 1:11, 1:12, 1:16, 1:21, 1:28, 1:29, 1:36, 4:1, 5:1 och Kuserud 1:3 - 1:5 i Erikstads socken, utföra och bevaka Kungl Väg- och vattenbyggnadsstyrelsens talan för Kungl Maj:t och Kronan.

Sammanträdet är utsatt att hållas i Göbyns skola onsdagen den 18 september 1963 kl 1500.

Ombudets laga åtgärder godkännas.

Vänersborg den 12.9.1963


Georg Larsson

Uj

Utdrag ur föredragnings-
lista och protokoll vid samman-
träde med lantbruksnämnden i Vä-
nersborg den 24 februari 1964.

Närvarande: Vice ordföranden, direktören Hans Djurberg, lantbru-
karen Lars Hjalmarsson, agronomen Öyvind Bruun, landstingsmännen Elis
Carlsson och Erik W. Larsson, suppleanten för landshövdingen Mats Lemne,
ombudsmannen Karl Svensson samt undertecknad lantbruksdirektör.

Överlantmätaren Åke Jernström och länsjägmästaren K.-E. Björkhem
deltogo i sammanträdet som sakkunniga.

Föredraganden: Ärendena nr 3, 19-23, 26, 28-31, 41, 47-51, 57
och 59 förste lantbrukskonsulenten Ernst Lyngfelt, ärende nr 14 bygg-
nadskonsulenten Bertil Hansson, ärendena nr 17-18, 24-25, 27, 32, 34-
38, 45-46 och 56 lantbruksassistenten Gösta Jarn, övriga ärenden lant-
bruksdirektören John Dahlström.

Nr Ärendets dnr och innehåll

Nämndens beslut

=====
:=====

Hembjudna fastigheter:

Yd 709/63, 718/63, 719/63

44 Domänverket m.fl. gällande 17 lotter
i Skåkeruds mosse i Erikstads socken.

Nämnden beslöt meddela, att
den ej var spekulant med hän-
syn till markens ringa värde
och de höga lantmäterikostna-
der som skulle medfölja ett
köp.

=====
:=====

In fidem:

Justeras:

John Dahlström

Hans Djurberg
v. ordf.

Bestyrkes å tjänstens vägnar:

E. Lyngfelt

VÄRDERINGSLÄNGD

Fastighet och ägare Ägobeskrivning	Ägo- figur- nr	Förbättrad mark		Värde pr ha		Båtnad	
		åker, tomt hektar	annan hektar	före kronor	efter kronor	pr ha kronor	pr ägofigur kronor
<u>Samfällighet A - E - H</u>							
<u>Göbyn 1²⁴</u>							
Allan Carlsson							
Åker	1	Ingen förbättring					
"	2	- " -					
"	3	0,57		2020	2200	180	103:-
"	4	0,51		1280	2200	920	469:-
"	5	0,26		1960	2200	240	62:-
"	6	0,44		1060	2200	1140	52:-
Alstringsbåtnad	1 - 6	1,78					686:-
<u>Göbyn 1³¹</u>							
Johan Oskar Svensson							
Åker	7	0,24		1610	2200	590	142:-
"	8	0,47		2090	2200	110	52:-
"	9	0,95		1980	2200	220	209:-
Alstringsbåtnad	7 - 9	1,66					403:-
<u>Snutsbol 1¹⁶</u>							
Lantbruksnämnden, Vänersborg							
Åker	10	0,31		1670	2200	530	164:-
"	11	0,55		220	2200	1980	1089:-
"	12	0,63		950	2200	1250	788:-
"	13	0,46		440	2200	1760	810:-
"	14	0,73		70	2200	2130	1555:-
"	15	0,21		90	2200	2110	443:-
"	16	0,55		180	2200	2020	1111:-
"	17	0,44		200	2200	2000	880:-
"	18	0,31		1850	2200	350	109:-
"	19	0,45		880	2200	1320	594:-

Fastighet och ägare Ägobeskrivning	Ägo- figur- nr	Förbättrad mark		Värde pr ha		Båtnad	
		åker, tomt hektar	annan hektar	före kronor	efter kronor	pr ha kronor	pr ägofigur kronor
Åker	20	0,58	2090	2090	2200	110	64:-
"	21	0,38		1630	2200	570	217:-
"	23	0,33		1080	2200	1120	370:-
"	24	0,69		1410	2200	790	545:-
"	25	0,38		730	2200	1470	559:-
"	26	0,53		350	2200	1850	981:-
"	27	0,36		530	2200	1670	601:-
"	28	0,83		1190	2200	1010	838:-
"	29	0,56		790	2200	1410	790:-
"	30	0,65		1690	2200	510	332:-
"	31	0,61		1540	2200	660	403:-
"	32	0,60		1190	2200	1010	606:-
Alstringsbåtnad	10-21 + 23-32	11,14					13.849:-
Brukningsbåtnad E - E ₁ 48 m à 8:- D ₁ - D ₃ 135 m à 8:- D ₁ - D ₂ 150 m à 4:-							2.064:-
Summa kronor							15.913:-
Snutsbol 1¹⁸							
Lantbruksnämnden, Vänersborg							
Åker	53	0,37		370	2200	1830	677:-
"	54	0,36		1580	2200	620	223:-
"	55	0,41		790	2200	1410	578:-
"	56	0,26		990	2200	1210	315:-
"	57	ingen förbättring			-	-	-
"	58	0,06		990	2200	1210	73:-
"	59	0,22		790	2200	1410	310:-
"	60	0,50		220	2200	1980	990:-
"	61	0,54		1610	2200	590	319:-
Alstringsbåtnad	53 - 61	2,72					3.485:-
Brukningsbåtnad E - E ₁ 50 m à 8:-							400:-
Summa kronor							3.885:-

VÄRDERINGSLÄNGD

Fastighet och ägare Ägobeskrivning	Ägo- figur- nr	Förbättrad mark		Värde pr ha		Båtnad	
		åker, tomt hektar	annan hektar	före kronor	efter kronor	pr ha kronor	pr ägofigur kronor
<u>Adamserud 1³</u>							
Verner Johansson o.h.h. Signe							
Åker	33	1,02		1980	2200	220	224:-
"	34	1,09		1980	2200	220	240:-
"	35	0,59		2130	2200	70	41:-
"	36	Ingen förbättring "				-	-
Alstringsbåtnad	33 - 36	2,70					505:-
<u>Snutsbol 1⁵</u>							
Karl Norgren o.h.h. Frideborg							
Åker	62	0,48		150	2200	2050	984:-
"	63	0,46		660	2200	1540	708:-
"	64	0,83		420	2200	1780	1.460:-
"	65	1,30		110	2200	2090	2.717:-
Alstringsbåtnad	62 - 65	3,07					5.869:-
Brukningsbåtnad E ₁ -E ₂ 150 m à 8:-							1.200:-
Summa kronor							7.069:-
<u>Berg 1¹⁹</u>							
Berta/ Almer Johansson o.h.h./Linea							
Åker	66	0,28		620	2200	1580	442:-
"	67	0,42		130	2200	2070	869:-
"	68	0,42		1850	2200	350	147:-
"	69	0,64		1760	2200	440	282:-
"	70	0,21		1980	2200	220	46:-
"	71	0,22		1760	2200	440	97:-
"	72	0,66		330	2200	1870	1.234:-
"	73	0,24		2090	2200	110	26:-
Alstringsbåtnad	66 - 73	3,09					3.143:-

Fastighet och ägare Ägobeskrivning	Ägo- figur- nr	Förbättrad mark		Värde pr ha		Båtnad	
		åker, tomt hektar	annan hektar	före kronor	efter kronor	pr ha kronor	pr ägofigur kronor
<u>Avdragsdiken E - F - G - H</u> <u>Berg 1⁶</u> Axel Bladh							
Åker	74	0,08		220	2200	1980	158:-
Alstringsbåtnad	74	0,08					158:-
<u>Snutsbol 1¹⁶</u> Lantbruksnämnden, Vänersborg							
Betesmark	22		0,56	40	1000	960	538:-
Alstringsbåtnad	22		0,56				538:-
<u>Råskogen 1⁴ - 1⁸ samfälld mark</u> Stina Maria Larsson och Carl Vilhelm Carlsson							
Betesmark	37		0,16	000	1000	1000	160:-
Alstringsbåtnad	37		0,16				160:-
<u>Runeberget 1²+1⁴+1⁵ samfälld mark</u> Hanna Larsson							
Betesmark	38		0,18		1000	1000	180:-
Alstringsbåtnad	38		0,18				180:-
<u>Hälleback 1⁴ - 1¹² samfälld mark</u> Ragnar Jakobsson m.fl.							
Betesmark	39		0,30	20	1000	980	294:-
Alstringsbåtnad	39		0,30				294:-
<u>Björnebol 1¹⁸, 1²³, 1²⁶, 1²⁸, 1⁴⁵</u> <u>1⁵⁰⁻⁵⁴, 1⁵⁷, 1⁷⁷, 1⁷⁸, 1⁸³, 1⁹⁶ samfälld mark</u> Karl Fredriksson m.fl.							
Betesmark	40		0,59	60	1000	940	555:-
Skogsmark	41		0,14	370	600	230	32:-
Alstringsbåtnad	40 - 41		0,73				587:-

VÄRDERINGSLÄNGD

Fastighet och ägare Ägobeskrivning	Ägo- figur- nr	Förbättrad mark		Värde pr ha		Båtnad	
		åker, tomt hektar	annan hektar	före kronor	efter kronor	pr ha kronor	pr ägofigur kronor
<u>Äckerud med Tolså 1³, 1⁴, 1⁶</u> <u>1¹¹, 1¹⁴, 1¹⁶, 1¹⁸, 1²¹, 1²³, 1²⁵</u> <u>1³⁰ samfälld mark</u>							
Karl Gunnar Johansson m.fl.	42		0,44	190	600	410	180:-
Skogsmark	43 a		0,31	10	1000	990	307:-
Betesmark	43 b		0,27	30	1000	970	262:-
Alstringsbåtnad	42 - 43		1,02				749:-
<u>Äckerud 3¹</u>							
Kungl. Maj:t och Kronan (Domänverket)							
Betesmark	44		0,55	10	1000	990	545:-
Skogsmark	45		0,64	130	600	470	301:-
Alstringsbåtnad	44 - 45		1,19				846:-
<u>Västergården 1¹</u>							
Älvsborgs, Skaraborgs och Göteborgs och Bohusläns Landsting							
Skogsmark	46		1,03	170	600	430	443:-
Betesmark	47		0,20	90	1000	910	182:-
Alstringsbåtnad	46 - 47		1,23				625:-
<u>Hamnekärr 1³+1⁴ samfälld mark</u>							
1. Johan Patrik Johnssons dödsbo							
2. Älvsborgs, Skaraborgs och Gö- teborgs och Bohusläns Landsting							
Betesmark	48		0,12	30	1000	970	116:-
Alstringsbåtnad	48		0,12				116:-
<u>Göbyn 6¹</u>							
Anna Elisabet Mattiassons dödsbo							
Betesmark	49		0,23	50	1000	950	219:-
"	50		0,09	70	1000	930	84:-
Alstringsbåtnad	49 - 50		0,32				303:-

Fastighet och ägare Ägobeskrivning	Ägo- figur- nr	Förbättrad mark		Värde pr ha		Båtnad	
		åker, tomt hektar	annan hektar	före kronor	efter kronor	pr ha kronor	pr ägofigur kronor
<u>Göbyn 1⁹, 1¹¹, 1²¹, 1²⁶, 1³¹, 1⁷</u> samfälld mark							
Sigurd Karlsson m.fl.							
Betesmark	51		0,28	650	1000	350	98:-
"	52		0,38	600	1000	400	152:-
Alstringsbåtnad	51 - 52		0,66				250:-
<u>Samfällighet I - R</u>							
<u>Snutsbol 1⁵</u>							
Karl Norgren o.h.h. Frideborg							
Åker	96	0,62		420	2200	1780	1.104:-
"	97	0,56		2020	2200	180	101:-
"	119	0,38		1650	2200	550	209:-
"	120	0,31		1170	2200	1030	319:-
Alstringsbåtnad	96-97+ 119-120	1,87					1.733:-
<u>Berg 1¹³</u>							
Karl Nordgren o.h.h. Frideborg							
Åker	98	0,59		1560	2200	640	378:-
"	99	0,46		1760	2200	440	202:-
Alstringsbåtnad	98 - 99	1,05					580:-
<u>Berg 1¹⁹</u>							
Almer Johansson o.h.h. Berta Linea							
Åker	107	0,22		1760	2200	440	97:-
"	108	0,26		1760	2200	440	114:-
"	109	0,48		1720	2200	480	230:-
"	110	0,43		1980	2200	220	95:-
"	111	0,40		2020	2200	180	72:-
Alstringsbåtnad	107-111	1,79					608:-

VÄRDERINGSLÄNGD

Fastighet och ägare Ägobeskrivning	Ägo- figur- nr	Förbättrad mark		Värde pr ha		Båtnad	
		åker, tomt hektar	annan hektar	före kronor	efter kronor	pr ha kronor	pr ägofigur kronor
<u>Berg 1⁶ + 1¹⁹ samfälld mark</u>							
1. Almer Johansson							
2. Axel W. Bladh							
Betesmark	112		0,59	100	1000	900	531:-
Skogsmark	113		0,59	110	600	490	289:-
"	114		0,52	100	600	500	260:-
Betesmark	115		0,23	20	1000	980	225:-
Alstringsbåtnad	112-115		1,93				1.305:-
<u>Snutsbol 1¹⁸</u>							
Lantbruksnämnden, Vänersborg							
Åker	128	0,31		2090	2200	110	34:-
Alstringsbåtnad	128	0,31					34:-
<u>Skälebol 4¹</u>							
Georg Bengtsson							
Betesmark	121		0,63	100	1000	900	567:-
Åker	122	0,35		220	2200	1980	693:-
"	123	0,32		570	2200	1630	522:-
Skogsmark	124		0,07	240	600	360	25:-
Åker	125	0,59		440	2200	1760	1.038:-
"	126	0,14		550	2200	1.650	231:-
"	127	0,17		1760	2200	440	75:-
Alstringsbåtnad	121-127	1,57	0,70				3.151:-
<u>Kuserud 1³ - 1⁵ samfälld mark</u>							
Johan Patrik Jonssons db.							
Betesmark	116		0,55		1000	880	484:-
Skogsmark	117		0,38		600	470	179:-
Betesmark	118		0,46		1000	940	432:-
Alstringsbåtnad	116-118		1,39				1.095:-
-							
-							




Fastighet och ägare Ägobeskrivning	Ägo- figur- nr	Förbättrad mark		Värde pr ha		Båtnad	
		åker, tomt hektar	annan hektar	före kronor	efter kronor	pr ha kronor	pr ägofigur kronor
<u>Äckerud 3¹</u> Kungl. Maj:t och Kronan (Domänverket)							
Betesmark	105		0,06	30	1000	970	58:-
Alstringsbåtnad	105		0,06				58:-
<u>Skålebol 1⁶, 1⁹, 1¹¹, 1¹², 1¹⁶, 1²¹</u> <u>1²⁸, 1²⁹, 1³⁶, 1⁵</u> , samfälld mark Gunnar Andersson m.fl.							
Betesmark	106		0,15	240	1000	760	114:-
Alstringsbåtnad	106		0,15				114:-
<u>Skåkerud 3¹ och Snutsbol 1¹⁸</u> samfälld mark I. Torsten Eklund 2. Lantbruksnämnden							
Betesmark	104		0,05	30	1000	970	49:-
Alstringsbåtnad	104		0,05				49:-
<u>Snutsbol 1⁹</u> Frans Karlsson							
Betesmark	100		0,88	20	1000	980	862:-
Alstringsbåtnad	100		0,88				862:-
<u>Snutsbol 1¹³</u> Frans Karlsson							
Betesmark	101		0,44	10	1000	990	436:-
Alstringsbåtnad	101		0,44				436:-
<u>Snutsbol 1¹⁴</u> Frans Karlsson							
Betesmark	103		0,25	30	1000	970	243:-
Alstringsbåtnad	103		0,25				243:-
<u>Snutsbol 1⁶, 1⁷</u> , samfälld mark Karl Harald Andersson							
Betesmark	102		0,24	10	1000	990	238:-
Alstringsbåtnad	102		0,24				238:-

VÄRDERINGSLÄNGD

Fastighet och ägare Ägobeskrivning	Ägo- figur- nr	Förbättrad mark		Värde pr ha		Båtnad	
		åker, tomt hektar	annan hektar	före kronor	efter kronor	pr ha kronor	pr ägofigur kronor
<u>Snutsbol 1⁶</u>							
Karl Harald Andersson							
Åker .	78	0,22		1760	2200	440	97:-
"	79	0,26		1650	2200	550	143:-
"	80	0,15		1100	2200	1100	165:-
"	81	0,32		770	2200	1430	458:-
Skogsmark	82		0,44	90	600	510	224:-
"	83		0,19	90	600	510	97:-
Åker .	84	0,25		550	2200	1650	412:-
"	85	0,22		1320	2200	880	194:-
"	86	0,25		330	2200	1870	468:-
Betesmark	87		0,10	100	1000	900	90:-
Skogsmark	88		0,19	60	600	540	103:-
Alstringsbåtnad	78 - 88	1,67	0,92				2.451:-
Brukningsbåtnad 0-0 ₂ 140 m å 4:00							560:-
Summa kronor							3.011:-
<u>Snutsbol 1⁷</u>							
Karl Harald Andersson							
Åker	75	0,06		1800	2200	400	24:-
"	76	0,12		1960	2200	240	29:-
"	77	0,10		2000	2200	200	20:-
Skogsmark	89		0,28	120	600	480	134:-
Betesmark	90		0,36	160	1000	840:	302:-
"	91		0,01	200	1000	800	8:-
Åker	92	0,17		480	2200	1720	292:-
"	93	0,36		1430	2200	770	277:-
Betesmark	94		0,19	360	1000	640	122:-
"	95		0,25	250	1000	750	188
Alstringsbåtnad	75 - 77	0,81	1,09				1.396:-
	+ 89 - 95						

Fastighet och ägare Ägobeskrivning	Ägo- figur- nr	Förbättrad mark		Värde pr ha		Båtnad	
		åker, tomt hektar	annan hektar	före kronor	efter kronor	pr ha kronor	pr ägofigur kronor
					trp.		1.396:-
Brukningsbåtnad 0-0 ₂ 60 m à 4:-							240:-
Summa kronor							1.636:-
<u>Samnandrag</u>							
<u>Samfällighet A - E - H</u>							
Göbyn 1 ²⁴ , Allan Carlsson	1 - 6	1,78					686:-
Göbyn 1 ³¹ , Oskar Svensson	7 - 9	1,66					403:-
Snutsbol 1 ¹⁶ , 1 ¹⁸ , Lantbruks- nämnden	10 - 21 + 23 - 32 + 53 - 61	13,86					19.798:-
Adamserud 1 ³ , Verner Johansson	33 - 36	2,70					505:-
Snutsbol 1 ⁵ , Karl Norgren	62 - 65	3,07					7.069:-
Berg 1 ¹⁹ , Almer Johansson	66 - 73	3,09					3.143:-
Summa	1 - 21 + 23 - 36 + 53 - 73	26,16					31.604:-
Av avdragsdike E-F-G-H beröpn- de mark	22+37- 52+74	0,08	6,47				4.806:-
Summa	22 - 37 - 52 + 74	0,08	6,47				4.806:-
<u>Samfällighet I - M - R</u>							
Snutsbol 1 ⁵ , Berg 1 ¹³ , Karl Norgren	96 - 99 + 119-120	2,92					2.313:-
Berg 1 ¹⁹ , Almer Johansson	107-111	1,79					608:-
Berg 1 ¹⁶ +1 ¹⁹ , Almer Johansson, Axel Bladh	112-115		1,93				1.305:-
Skälebol 4 ¹ , Georg Bengtsson	121-127	1,57	0,70				3.151:-
Snutsbol 1 ¹⁸ , Lantbruksnämnden	128	0,31					34:-
Kuserud 1 ³ -1 ⁵ , Patrik Jonssons db.	116-118		1,39				1.095:-
Äckerud 3 ¹ , Domänverket	105		0,06				58:-
Skälebol 1 ⁶ m.fl. Gunnar An- dersson m.fl.	106		0,15				114:-
Skåkerud 3 ¹ , Snutsbol 1 ¹⁸ , Torsten Eklund, Lantbruksnämnden	104		0,05				49:-

VÄRDERINGSLÄNGD

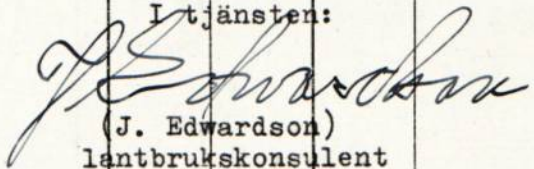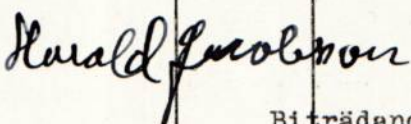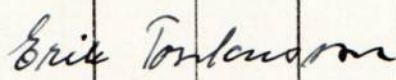Fastighet och ägare Ägobeskrivning	Ägo- figur- nr	Förbättrad mark		Värde pr ha		Båtnad	
		åker, tomt hektar	annan hektar	före kronor	efter kronor	pr ha kronor	pr ägofigur kronor
Snutsbol 1 ⁹ , 1 ¹³ , 1 ¹⁴ , Frans Karlsson	100+101+ 103		1,57				1,541:-
Snutsbol 1 ⁶ , 1 ⁷ , Harald Anders- son	75-95+ 102		0,24				4.885:-
	75-128	6,59	6,09				15.153
<u>Slutsammandrag</u>							
Samfällighet A - E - H	1 - 21 + 23-36 + 53-73	26,16					31.604:-
Avdragsdiken E - F - G - H	22 + 37-52 + 74	0,8	6,47				4.806:-
Samfällighet I - M - R	75-128	6,59	6,09				15.153:-
Summa båtnad	1-128	32,83	12,56				51.563:-
Varav Alstringsbåtnad kronor							47.099:-
och Brukningsbåtnad kronor							4.464:-
Snutsbol, Erikstad den 1 april 1964.							
I tjänsten:							
 (J. Edwardson) lantbrukskonsulent							
 							
Biträdande godemän.							

KOSTNADSFÖRSLAG

Läge	Längd m	Arbete, material e. d.	Antal	å-pris kr.	Kostnad kronor	Summa kronor
		<u>Samfällighet A - E + H</u>				
B - C	186	Grävning av öppet dike m ³	600	2:-	1.200:-	-
-	-	Marklösen för breddning och jordupplag m ²	1600	0:10	160:-	1.360:-
C - E		Arbete med utlöppsskydd			100:-	-
		Grus och sten till släntför- stärkning m ³	20	20:-	400:-	-
	295	Betongrör 500 mm		18:-	5.130:-	-
E	1	" 400 "			12:-	-
E	1	" 300 "			8:-	-
4+50	8	" 250 "		5:30	42:40	-
E		Ytvattenintag	3	25:-	75:-	-
		Grus eller småsten m ³	1	20:-	20:-	-
	285	Grävn. lägn. och återfylln.		8:-	2.280:-	8.067:40
E - E ₂	340	Betongrör 250 mm		5:30	1.802:-	-
	90	" 200 mm		3:80	342:-	-
E ₁ + E ₂		Ytvattenintag	2	20:-	40:-	-
		Grus eller småsten	0,5	20:-	10:-	-
	430	Grävn. lägn. och återfylln.		3:50	1.505:-	3.699:-
E ₂ - E ₃	46	Betongrör 150 mm		3:00	138:-	-
	50	Tegelrör 100 mm		3:00	150:-	-
E ₃		Ytvattenintag	1		15:-	-
		Grus eller småsten	0,3		7:-	-
	96	Grävn. lägn. och återfylln.		1:50	144:-	454:-
E - F	200	Rensning av öppet dike		1:50		300:-
D - D ₂	160	Betongrör 250 mm		5:30	848:-	-
	150	" 200 mm		3:80	570	-
					trpt.	13.880:40

Läge	Längd m	Arbete, material e. d.	Antal	å-pris kr.	Kostnad kronor	Summa kronor
		trpt.			1.418:-	13.880:40
D ₁ - D ₂		Ytvattenintag	2	20:-	40:-	-
		Grus eller småsten	0,5	20:-	10:-	-
	310	Grävn. lägg. och återfylln.		3:50	1.085:-	2.553:-
D ₁ - D ₄	140	Betongrör 150 mm		3:-	420:-	-
	90	Tegelrör 100 mm		3:-	270:-	-
D ₃ - D ₄		Ytvattenintag	2	15:-	30:-	-
		Grus eller småsten	0,5	20:-	10:-	-
	230	Grävn., lägg. och återfylln.		1:50	345:-	1.075:-
		Beräknad kostnad				17.508:40
		Arbetsledning och oförutsedda utgifter				891:60
		Summa kronor				18.400:00
		<u>Samfällighet I - R</u>				
I - K	75	Tegelrör 75 mm		2:-	150:-	-
	60	Betongrör 150 mm		3:-	180:-	-
K - K ₁ - K ₂	80	Tegelrör 75 mm		2:-	160:-	-
	55	" 100 mm		3:-	165:-	-
	70	Betongrör 150 mm		3:-	210:-	-
L - L ₁ - L ₂	40	Tegelrör 75 mm		2:-	80:-	-
	75	" 100 mm		3:-	225:-	-
		Ytvattenintag	6	15:-	90:-	-
		Grus eller småsten	1,5	20:-	30:-	-
	455	Grävn. lägg. och återfylln.		140:-	637:-	1.927:-
K-L-M-N	210	Betongrör 200 mm		3:80	798:-	-
	250	" 250 mm		5:30	1.325:-	-
	460	Grävn. lägg. och återfylln.		3:50	1.610:-	3.733:-
M - M ₁	70	Betongrör 150 mm		3:-	210:-	-
		trpt.				5.660:-

KOSTNADSFÖRSLAG

Läge	Längd m	Arbete, material e. d.	Antal	å-pris kr	Kostnad kronor	Summa kronor
		trpt.				5.660:-
N - N ₁	175	Betongrör 150 mm		3:-	525:-	
		Ytvattenintag	2	20:-	40:-	
		Grus eller småsten	0,5	20:-	10:-	
	245	Grävn., lägg. och återfylln		1:60	392:-	1.177:-
N - O	120	Betongrör 300 mm		8:-	960:-	
N + O		Ytvattenintag	2	25:-	50:-	
		Grus eller småsten	1		20:-	
	120	Grävn. lägg. och återfylln.		5:-	600:-	1.630:-
O - O ₃	115	Betongrör 250 mm		5:30	610:-	
	105	" 200 mm		3:80	399:-	
	145	" 150 mm		3:-	435:-	
		Ytvattenintag	3	20:-	60:-	
		Grus eller småsten	1		20:-	
	365	Grävn., lägg. och återfylln.		3:-	1.095:-	2.619:-
O - P	165	Betongrör 400 mm		12:-	1.980:-	
P		Arbete med utloppsskydd			100:-	
		Grus och sten till släntförstärk-				
		ning m ³	10	20:-	200:-	
	165	Grävn., lägg. och återfylln.		6:-	990:-	3.270:-
P - R	100	Grävning av öppet dike m ³	160	2:-	320:-	
		Marklösen för breddning och				
		jordupplag m ²	500	0:10	50:-	370:-
		Beräknad kostnad				14.726:-
		Arbetsledning och oförutsedda				
		utgifter				874:-
		Summa kronor				15.600:-

KOSTNADSFÖRDELNINGSLÄNGD

Fastighet Ägare m. m.	Sök. o. likt. = S	Båtnad kronor	Fastighets andel i			Samfällighets andel i gemensamma kostnader procent
			för särskild av- delning beräk- nad kostnad kronor	för samfällig- heten beräknad kostnad kronor	samfällig- hetens verk- liga kostnad procent	
1	2	3	4	5	6	7
<u>Anläggningskostnad.</u>			-			
<u>Samfällighet A - E - H.</u>						
Göbyn 1 ²⁴ , Allan Carlsson	-	686:-	-	399:-	2.171	
Göbyn 1 ³¹ , Johan Oskar Svensson	-	403:-		235:-	1.275	
Snutsbol 1 ¹⁶ , Lantbruksnämnden	-	15.913:-	9.265:-		50.351	
Snutsbol 1 ¹⁸ , Lantbruksnämnden	-	3.885:-	2.262:-	11.527:-	12.293	
Adamserud 1 ³ , Verner Johansson	-	505:-		294:-	1.598	
Snutsbol 1 ⁵ , Karl Norgren	s	7.069:-		4.115:-	22.367	
Berg 1 ¹⁹ , Almer Johansson	s	3.143:-	-	1.830:-	9.945	54.118
		31.604:-		18.400:-	100.000	
<u>Samfällighet I - R</u>						
Snutsbol 1 ⁵ , Karl Norgren	s	1.733:-	1.784:-		11.437	
Berg 1 ¹³ , Karl Norgren	s	580:-	597:-	2.381:-	3.828	
Berg 1 ¹⁹ , Almer Johansson	s	608:-		626:-	4.012	
Berg 1 ⁶ +1 ¹⁹						
1. Almer Johansson	s					
2. Axel Bladh	-	1.305:-		1.344:-	8.612	
Snutsbol 1 ¹⁸ , Lantbruksnämnden	-	34:-		35:-	0,224	
Skälebol 4 ¹ , Georg Bengtsson	s	3.151:-		3.244:-	20.795	
Kuserud 1 ³ - 1 ⁵						
Patrik Jonssons db.	-	1.095:-		1.127:-	7.226	
Äckerud 3 ¹ , Domänverket	-	58:-		60:-	0,383	
Skälebol 1 ⁶ m.fl.						
Gunnar Andersson m.fl.	-	114:-		117:-	0,752	
Skåkerud 3 ¹ och Snutsbol 1 ¹⁸						
1. Torsten Eklund	-					
2. Lantbruksnämnden	-	49:-		50:-	0,323	

Fastighet Ägare m. m.	Sök. o. liket. = S	Båtnad kronor	Fastighets andel i			Samfällighets andel i gemensamma kostnader procent
			fär särskild av- delning beräk- nad kostnad kronor	för samfällig- heten beräknad kostnad kronor	samfällig- hetens verk- liga kostnad procent	
1	2	3	4	5	6	7
<u>Snutsbol 1⁹</u> , Frans Karlsson	-	862:-	888:-		5.689	
<u>Snutsbol 1¹³</u> , Frans Karlsson	-	436:-	449:-		2.877	
<u>Snutsbol 1¹⁴</u> , Frans Karlsson	-	243:-	250:-	1.587:-	1.604	
<u>Snutsbol 1⁶+1⁷</u>	-					
K. Harald Andersson	-	238:-	245:-		1.571	
<u>Snutsbol 1⁶</u> , K. Harald Anders-	-					
son	-	3.011:-	3.100:-		19.871	
<u>Snutsbol 1⁷</u> , K. Harald An-	-					
dersson	-	1.636:-	1.684:-	5.029:-	10.796	45.882
		15.153 -		15.600:-	100.000	100.000
		<u>Underhållskostnad</u>				
		<u>Samfällighet A - E - H.</u>				
<u>Göbyn 1²⁴</u> , Allan Carlsson	-	686:-			2.455	
<u>Göbyn 1³¹</u> , J. Oskar Svensson	-	403:-			1.442	
<u>Snutsbol 1¹⁶</u> , Lantbruksnämnden	-	13.849:-			49.567	
<u>Snutsbol 1¹⁸</u> , Lantbruksnämnden	-	3.485:-			12.473	
<u>Adamserud 1³</u> , Verner Johansson	-	505:-			1.808	
<u>Snutsbol 1⁵</u> , Karl Norgren	-	5.869:-			21.006	
<u>Berg 1¹⁹</u> , Almer Johansson	-	3.143:-			11.249	
		27.940:-			100.000	
		<u>Samfällighet I - R</u>				
<u>Snutsbol 1⁵</u> , Karl Norgren	-	1.733:-			12.074	
<u>Berg 1¹³</u> , Karl Norgren	-	580:-			4.041	
<u>Berg 1¹⁹</u> , Almer Johansson	-	608:-			4.236	
<u>Berg 1⁶ + 1¹⁹</u> ,	-					
1. Almer Johansson	-					
2. Axel Bladh	-	1.305:-			9.092	

KOSTNADSFÖRDELNINGSLÄNGD

Fastighet Ägare m. m.	Sök. o. liket. = \$	Båtnad kronor	Fastighets andel i			Samfällighets andel i gemensamma kostnader procent
			för särskild av- delning beräk- nad kostnad kronor	för samfällig- heten beräknad kostnad kronor	samfällig- hetens verk- liga kostnad procent	
1	2	3	4	5	6	7
<u>Snutsbol 1¹⁸</u> , Lantbruksnämnden		34:-			0,237	
<u>Skälebol 4¹</u> , Georg Bengtsson		3.151:-			21.954	
<u>Kuserud 1³ - 1⁵</u> ,						
Patrik Jonssons db.		1.095:-			7.629	
<u>Äckerud 3¹</u> , Domänverket		58:-			0,404	
<u>Skälebol 1⁶ m.fl.</u>						
Gunnar Andersson m.fl.		114:-			0,794	
<u>Skåkerud 3¹ och Snutsbol 1¹⁸</u>						
1. Torsten Eklund						
2. Lantbruksnämnden		49:-			0,341	
<u>Snutsbol 1⁹</u> , Frans Karlsson		862:-			6.006	
<u>Snutsbol 1¹³</u> , Frans Karlsson		436:-			3.038	
<u>Snutsbol 1¹⁴</u> , Frans Karlsson		243:-			1.693	
<u>Snutsbol 1⁶ + 1⁷</u> ,						
K. Harald Andersson		238:-			1.658	
<u>Snutsbol 1⁶</u> , K. Harald Anders-						
son		2.451:-			17.077	
<u>Snutsbol 1⁷</u> , K. Harald Anders-						
son		1.396:-			9.726	
		14.353			100.000	

Snutsbol, Erikstad den 1 april 1964.

I tjänsten:

[Signature]
Lantbrukskonsulent

[Signature]
Harald Jonsson

[Signature]
Erik Eriksson

Biträdande godemän

ARBETSBESKRIVNING

Innan arbetet påbörjas skall diket på nytt avvägas och grävningslista upprättas av därtill sakkunnig person.

På den öppna sträckan genom Göbyns skog kan dikesjorden ligga kvar vid sidan av diket och behöver ej spridas. Någon avverkning av skog är ej nödvändig för dikningen. Något berg har ej påträffats i diket sträckning.

Den gamla vägtrumman genom landsvägen skall ligga kvar, varför inkoppling av denna i den nya ledningen skall ske nedanför landsvägen. Härför har 10" betongrör beräknats räcka.

Jämlikt § 6 i protokollet har Vägförvaltningen medgivit sänkning av vägtrumman, vilket i detta fall torde innebära läggning av ny trumma av 50 cm betongrör eller en fortsättning av ledningen, så snart denna lagts fram till vägens västra kant. Koppling kan ske även av stora ledningar utan brunn. Kopplingen skall då kringgjas med betong enligt särskild typritning. De föreslagna ytvattenintagen äro enkla och billiga att använda.

Vid arbetets utförande iakttages:

- att förekommande dikeskrökar ej få göras skarpa, utan böra i möjligaste mån uträtas eller avrundas,
- att ur öppet dike uppschaktad jord skall läggas minst 1,0 m från avloppets kanter och med en lutning mot dessa icke överstigande 1:2.
- att förefintliga gränsmärken ej må genom arbetet rubbas eller döljas,
- att förrättingens fixpunkter icke må förstöras eller döljas,
- att betongrör och brunnar skola vara tillverkade av betongrörsfabrik, som är ansluten till Kontrollrådets allmänna betongrörskontroll och som vid kontinuerliga provtagningar erhållit tillfredsställande provningsresultat,
- att alla arbeten utföras i noggrann överensstämmelse med rit-

ningar och föreskrifter i kostnadsförslaget samt efter kontrollan-
tens anvisningar,

att rörläggningen skall utföras av kompetent och vid dylika arbeten
van person,

att rörledningen ej får täckas innan läggningen blivit genom lantbruks-
konsulent eller hans ombud kontrollerad,

att rörledningen ej må läggas direkt på berg eller stora stenar utan i
förekommande fall på grusbädd,


att tegelrörsledningarna skola kopplas medelst betongrör i brunnarna,

att rörfogarna skola grusas om jorden är bemängd med flytbenägen fin-
sand,

att det åligger entreprenören att taga del av och noggrant följa be-
stämmelserna i denna arbetsbeskrivning.

Vänersborg den 25 mars 1964.

I tjänsten:

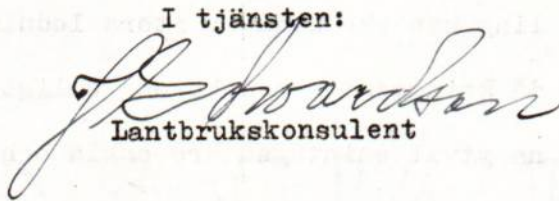
Lantbrukskonsulent

Tabell för bestämning av grävningslista. för mindre stammar.

Sträcka	Längd m.	Rördim.m/m	Bottenlägen	Fall o/oo	Brunn el. dyl.
$E_2 - E_3$	46	150	7,23 - 7,37	3,0	
	48	100	7,47 - 7,60	4,0	Vg 15 = 4"
$D_1 - D_3$	140	150	7,00 - 7,28	2,0	- " -
$D_3 - D_4$	85	100	7,32 - 7,49	2,0	- " -
$I - I_1$	75	75	7,25 - 8,00	10,0	- " -
$K - K_1$	70	150	7,10 - 7,24	2,0	- " -
	60	100	7,28 - 7,40	2,0	- " -
- K_2	80	75	7,44 - 7,67	3,0	- " -
$L - L_1$	75	100	6,95 - 7,55	8,0	- " -
	15	75	7,58 - 7,70	8,0	- " -
- L_2	25	75	7,58 - 7,78	8,0	- " -
$M - M_1$	70	150	6,80 - 7,36	8,0	Vg 15 = 6"
$N - N_1$	175	150	6,52 - 7,40	5,0	- " -

Vänersborg den 25 mars 1964.

I tjänsten:

[Signature]
Lantbrukskonsulent

Utlåtande angående bättre torrläggning och bättre brukning av ägor tillhörande Göbyn, Adamserud, Snutsbol, Berg med flera fastigheter i Erikstads socken av Älvsborgs län.

På grund av vad som förekommit och yrkats under överläggning om denna sak samt vad i övrigt är att iakttaga med hänsyn till detta företag får synemännen avgiva följande

U T L Å T A N D E.

Mom. 1.

Ändamål och natur. Företaget avser att bereda bättre torrläggning och bättre brukning av ägor tillhörande 14 brukningsenheter.

För ändamålet erfordras upptagande av omkring 3,66 km avlopp i huvudsakligen täckt utförande. Synemännen anser att företaget är att hänföra till dikning, varom stadgas i 7 och 10 kap. vattenlagen.

Mom. 2.

Laga hinder har av ingen anmälts och ej heller har synemännen kunnat utröna att sådant föreligger. Allmän väg beröres och Vägförvaltningen har genom sin representant vid första sammanträdet medgivit sänkning av landsvägstrumman utan kostnad för företaget. Enskilda vägar äro i huvudsak markvägar med obetydlig trafik.

Mom. 3.

Namn och omfattning. Synemännen anser, att företaget lämpligen bör benämnas Snutsbols dikningsföretag av år 1964.

På grund av att vattnet inom området avrinner åt två håll har företaget indelats i två skilda dikningsföretag.

Endast de nödvändigaste ytvattenintagen har medtagits i förslaget. Om ytterligare brunnar önskas eller vid täckdikning får inkoppling ske direkt på ledningen om detta först anmäles till styrel-

sen och utföres på sådant sätt, att det kan godkännas av sakkunnig person.

Mom. 4.

Hydrografisk utredning. Företagets nederbördsområde, som ^{på/}hithörande översiktskarta inritats med blå linje, uppgår till 110 ha. Exceptionella högvattenflöden äro dock ledningarna icke dimensionerade för, emedan detta skulle bli för dyrt i förhållande till den skada de kan föranleda.

Mom. 5.

Markvärdering och båtnadsuppskattning.

För bedömande av företagets ekonomiska bärighet och för bestämmande av de olika fastigheternas andel i kostnaderna för företaget har synemännen jämlikt bestämmelserna i vattenlagen 7 kap. 22 § och 10 kap. 60 § uppskattat storleken av den båtnad, som uppkommer genom företagets utförande. Som betalningsskyldig till företaget har å ovannämnda plankarta intagits den mark, som för närvarande icke kan dräneras på ett tillfredsställande sätt eller som besväras av översvämningar vid höst och vårflöden.

Vid markvärderingen har synemännen åsatt varje ägofigur ett visst blivande värde pr hektar med hänsyn tagen till jordens alstringsförmåga, arrondering och mest lämpliga brukning, allt under förutsättning att jorden vore fullt torrlagd.

Beroende på sitt höjdläge i förhållande till nuvarande vattenstånd, d.v.s. nuvarande torrlägningsdjup, har varje ägofigur därpå åsatts ett visst nuvarande värde pr hektar, och utgör skillnaden mellan blivande och nuvarande värde den förbättring (alstringsbåtnad) pr hektar, som resp. ägofigur tillskyndas genom företagets utförande.

I sådana fall där igenläggning av öppna avlopp med rör medför förbättrade betingelser för markens rationella brukning har härigenom uppkommande båtnad (s.k. brukningsbåtnad) även uppskattats.

Båtnad av annan beskaffenhet än jordförbättring och därmed följande framtida betalningsskyldighet förekommer icke vid detta företag.

Den verkställda värderingen och uppskattningen framgår av värderingslängden vari alstringsbåtnaden beräknats uppgå till 47.099:- kronor och bruk-

ningsbåtnaden till 4.464:- kronor eller tillhopa 51.563:- kronor.

Mom. 6.

Ersättningar. Om dikningen utföres med nödig försiktighet och vid årstid, då minsta möjliga skada behöver åsamkas på åkern växande gröda, kan särskilda ersättningar för skada ej beräknas behöva utgå.

Mom. 7.

Kostnad. Anläggningskostnaderna inklusive tillägg för arbetsledning, kontroll och oförutsett har beräknats till 34.000:- kronor, varvid 1964 års priser lagts till grund för beräkningarna. Med ledning av ovanstående utredning har kostnaderna inom samfälligheterna fördelats och uppförts i kolumn 5 i kostnadsfördelningslängden. I kolumn 6 av samma längd har därefter för varje fastighet uträknats och införts dess procentuella andel i anläggningskostnaderna proportionell mot nyss nämnda kostnadsandel. Efter dessa procenttal skall anläggningskostnaderna och framtida underhållskostnader inom varje enskild samfällighet beräknas och fördelas.

Någon anledning till uppdelning av samfälligheterna i avdelningar, varom stadgas i vattenlagen 7 kap. 24 § har icke ansetts föreligga.

Förrättningskostnaderna skall i första hand av sökandena förskjutas. Om företaget kommer till utförande, skall förrättningskostnaderna och andra gemensamma kostnader fördelas enligt kolumn 6 i kostnadsfördelningslängden.

Mom. 8.

Allmänna bestämmelser. Angående företagets utförande och framtida underhåll stadgar synemännen:

att företagets utförande och framtida underhåll till alla delar ombesörjes av styrelse, som av delägarna utses;

att det skall åligga styrelsen, att föra noggranna räkenskaper över inkomster och utgifter samt att utdebitera och uppbära

för företaget erforderliga medel;

att arbetets utförande genom entreprenad lämpligen överlåtes till därför skickad person, med vilken kontrakt om utförandet enligt bestämmelserna i detta utlåtande bör upprättas;

att vid arbetets utförande skall iakttas alla de bestämmelser, som finns införda dels under arbetsbeskrivningen och dels på de ritningar, som tillhör förslaget;

att det åligger styrelsen att ombesörja ordentlig rensning och övrigt underhåll av alla avlopp så ofta sådan erfordras;

att det åligger varje markägare eller nyttjanderättshavare att skydda de öppna avloppen, så att dessa ej trampas igen av betande kreatur; underlåtes detta, åligger det vederbörande att bota uppkommande skada;

att det åligger styrelsen, att när så erfordras kalla intressenterna till sammanträde och därvid föra protokoll.

Mom. 9.

Domstolsavgift. Jämlikt bestämmelserna i vattenlagen 11 kap. 95 § skall avgift till vattendomstolarnas organisation och verksamhet utgå efter en krona och femtio öre för tusen kronor av den uppskattade båtnaden enligt nedan angivna belopp.

Då båtnaden beräknats till 51.563:- kronor blir nämnda avgift kr. 77:-, vilket skall inbetalas till Länsstyrelsen i Älvsborgs län, Vänersborg, så snart förrättningen vunnit laga kraft.

Mom. 10.

Tillstånd och arbetstid. På grund av vad sålunda stadgas lämnas härmed medgivande till företagets utförande. Detsamma skall vara fullbordat senast den 31 december 1969. För avgörande om företaget må anses fullbordat, skall besiktning verkställas av i länet tjänstgörande lantbruksingenjör eller lantbrukskonsulent med behörighet att handlägga syneförrättning enligt 7 kap. Vattenlagen.

Mom. 11.

Besvärshänvisning. Jämlikt bestämmelserna i vattenlagen 11 kap. 85 § äger den som till äventyrs är missnöjd med åtgärd eller beslut vid denna syneförrättning eller vill föra talan mot avgivet utlåtande, att inom sextio (60) dagar från dag då förrättningen avslutats ingiva sina besvär i tre exemplar till Västerbygdens vattendomstol, adress Vänersborg. I besvären skall upptagas klagandens alla påståenden och skälen därtill, varjämte vid besvären skall fogas alla de handlingar klaganden vill åberopa till stöd för ändringssökandet.

Mom. 12.

Verkställighet. Då i denna sak någon underställning till vattendomstol icke skall ske, kommer detta utlåtande att gå i verkställighet i den ordning, som för laga kraftätagande dom finnes stadgat, såvida icke inom den ovan i mom. 11 angivna tid talan anhängiggöres och på grund därav ändring sker.

Snutsbol, Erikstad den 1 april 1964.

I tjänsten:

J. E. J. J. J.
Lantbrukskonsulent

Harald J. J. J.

Erik J. J. J.

Biträdande godemän


Sävt här fört diarium utvisar, ha besvär icke anförts över denna syneförrättning; betygar Vänersborg i Västerbygdens vattendomstols kansli den 25 juni 1964

I tjänsten:

J. J. J.

Utan avgift

Utloppsskydd av betongrör

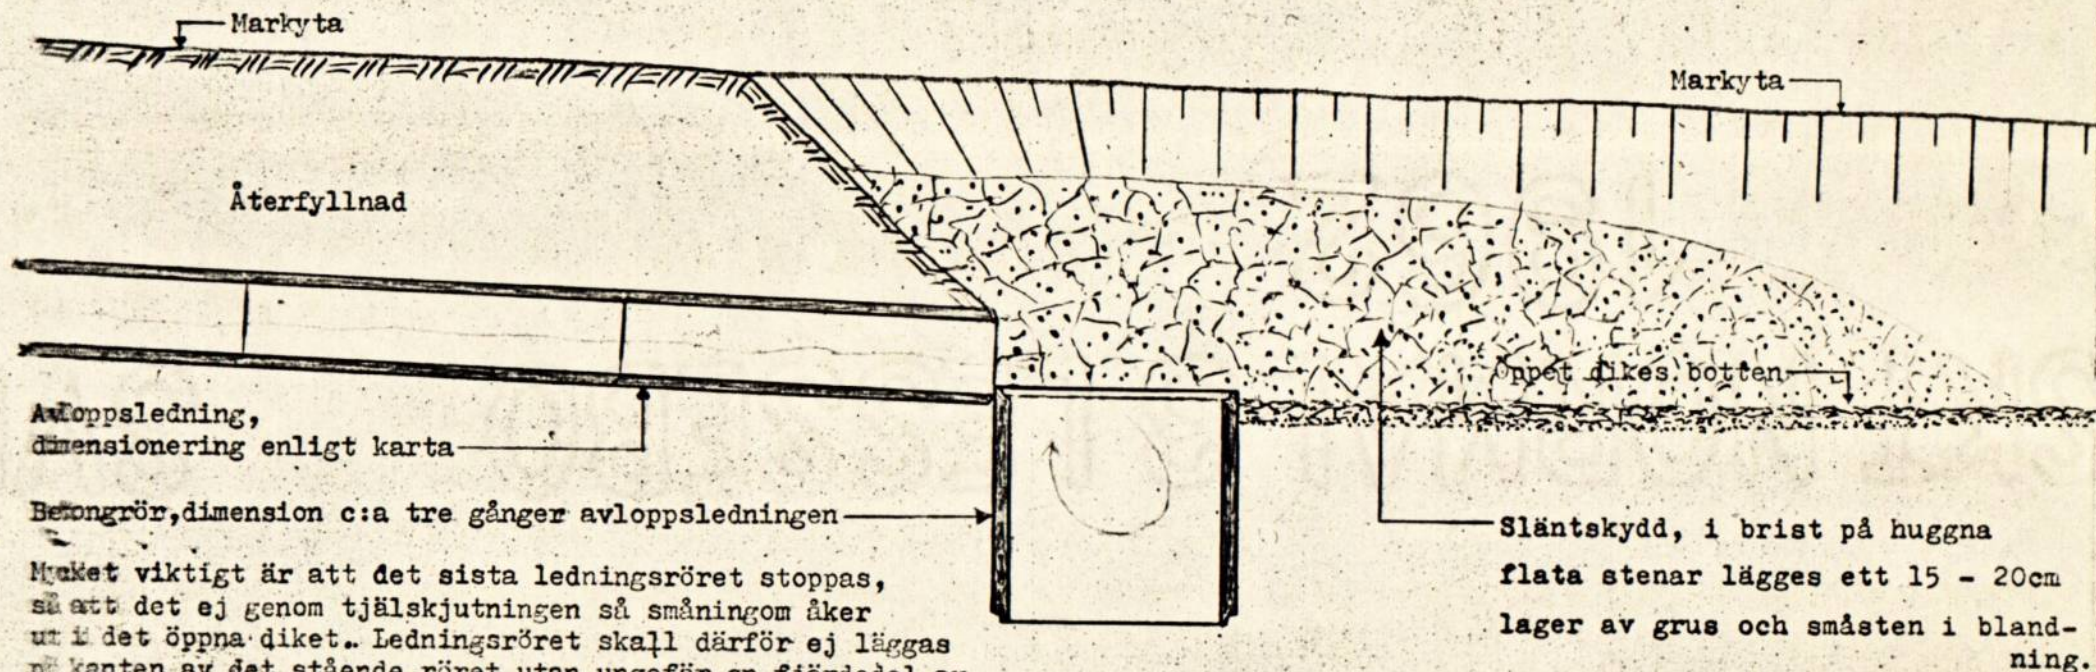

Avloppsledning,
dimensionering enligt karta

Betongrör, dimension c:a tre gånger avloppsledningen


Mycket viktigt är att det sista ledningsröret stoppas, så att det ej genom tjälskjutningen så småningom åker ut i det öppna diket. Ledningsröret skall därför ej läggas på kanten av det stående röret utan ungefär en fjärdedel av ledningsdimensionen lägre än det stående rörets överkant. Härigenom bromsas vattenhastigheten, vilket ju i dethär fallet är önskvärt.

Släntskydd, i brist på huggna flata stenar lägges ett 15 - 20cm lager av grus och småsten i blandning.

Om den täckta ledningen utmynnar i större bäck eller vattendrag, kan det stående rörets dimension minskas.

Är det öppna dikets vattenmängd minst dubbelt så stor som den täckta ledningens, kan ovan angivna dimension hos det stående röret minskas till hälften. Om det öppna dikets vattenmängd är mer än 3 gånger så stor som den täckta ledningens, tas det stående röret av ledningens dimension.

Koppling av betongrörsledningar

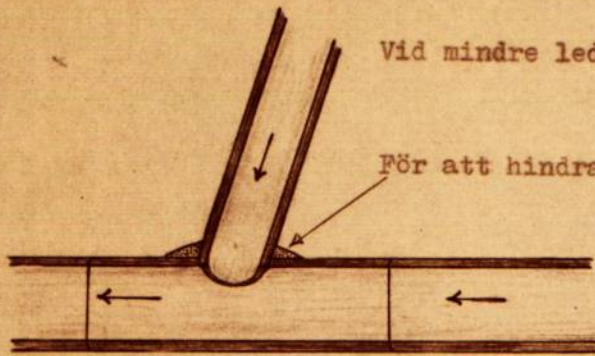

Vid mindre ledningar sker den enklaste kopplingen mitt på rör i huvudledningen.

För att hindra bortspolning av jord tätas kopplingen med betong.

Vid större ledningar är det lättare att göra kopplingen i skarven mellan två rör. På grund av försvagningen och den häftiga vattenspolningen bör dock både kopplingen och skarven kringgjutas av betong, som förutom tätningen av springor skall motstå jordtrycket och bilda bärande valv under och över kopplingen. För tätning av större springor användes lämpligen finmaskigt kycklingnät, mot vilket betongen gjutes. Ungefärlig betongmassa kan beräknas enligt följande formel:


$$\text{Betongmassa} = (\text{mindre rörets diam.})^2 \times (\text{större rörets diameter})$$

Exempel:


Huvudledningens diameter = 60 cm.

Sidoledningens " = 40 cm.


Betongmassa = $4^2 \times 6 = 16 \times 6 = 96 \text{ dm}^3 = 96 \text{ l.}$

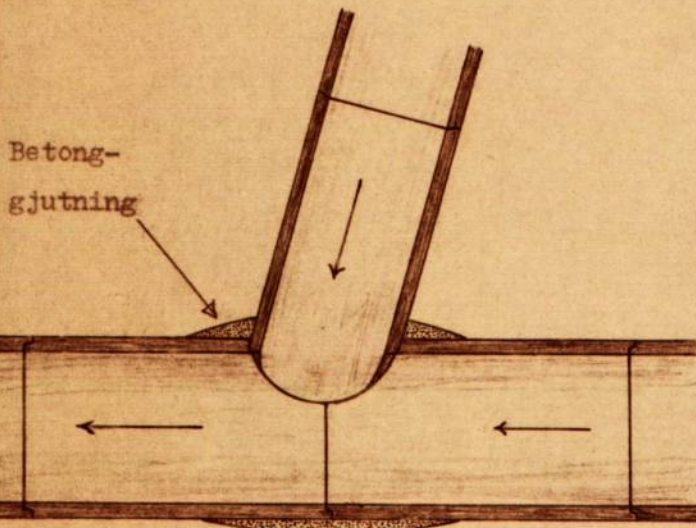


Horizontalsnitt av större ledning.

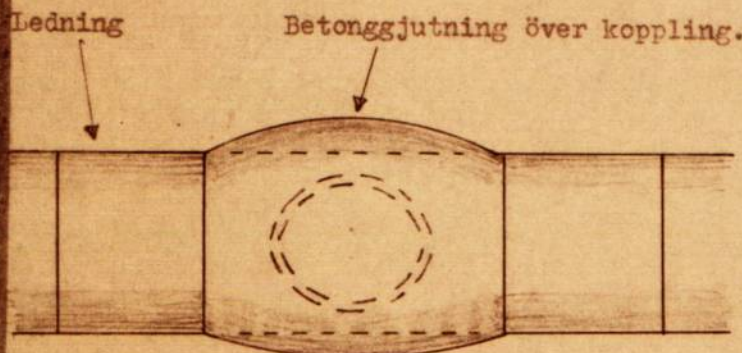


Koppling av större ledning sedd från sidan.

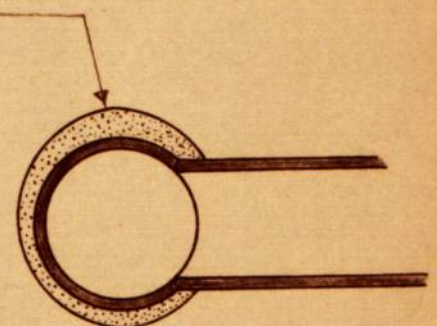

Vertikalsnitt av större ledning.

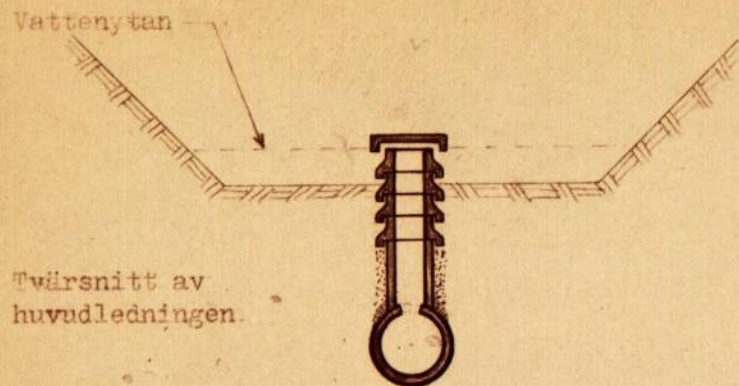

Ytvattenintag vid halvtäckt ledning.
Dimensionering enligt beskrivning till täckdiktningssplan.

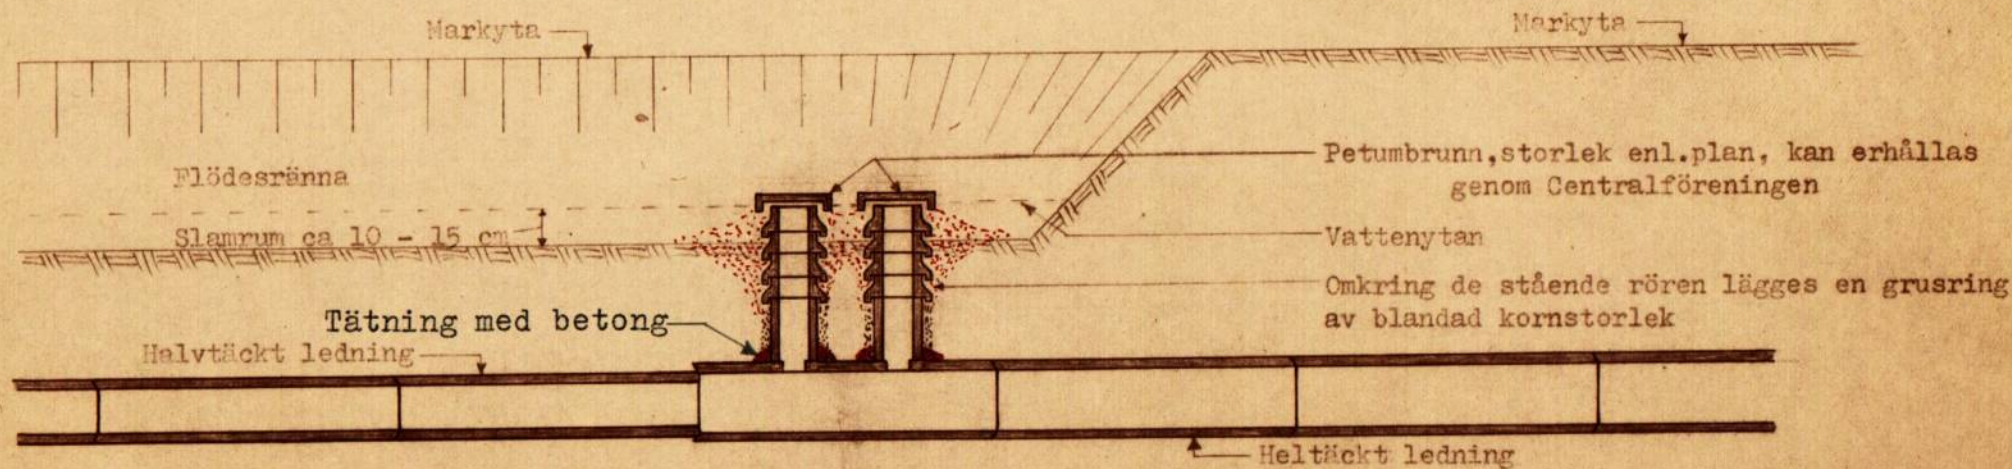

Designer:
Per Petum

Vattenintag av carmerade lantbruksrör

Denna typ användes vid 3"-6" ledningar i god lutning.

Dimension enligt täckdikningsplan, vid 3" och 5" tegelrör väljes betongrör av närmast större tumtal.

