



Akt nr:

P-F2a-LS129/64

AUSP-F2a-LS129/64

Hede dikningsföretag av år 1964.

i Stora Mellby socken

Älvsborgs län.

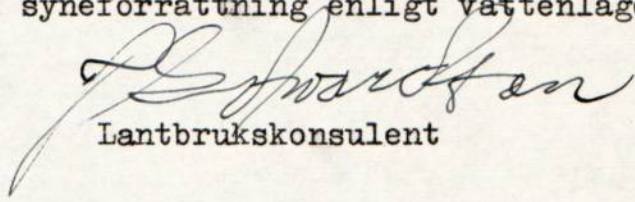
H a n d l i n g a r

tillhörande

Hede dikningsföretag av år 1964

i Stora Mellby socken, Älvsborgs län

upprättade vid syneförrättning enligt vattenlagen av


Lantbrukskonsulent

Akten innehåller 35 skrivna paginerade sidor.
Härtill hör 1 blad ritningar.

Protokoll hållet vid syneför-
rättning för bättre torrläggning av
åker tillhörande Hede och Knutstorp
i Stora Mellby socken av Älvsborgs
län.

Den 11 februari 1964 inställde sig undertecknad lantbrukskonsulent
hos lantbrukare Anders Andrén, Hede Säteri för att jämlikt nedan omnäm-
nda förordnande verkställa ifrågavarande förrättning. Kungörelse om sam-
manträdet hade lördagen den 23 januari varit införd i Älvsborgs läns
Tidning, varjämte underrättelse om förrättningen jämlikt bestämmelserna
i vattenlagen 10 kap. 8 och 40 §§ utsänts till kända sakägare och myn-
digheter.

På grund härav hade följande personer kommit tillstädes:

Sökande till förrättningen:

Anders Andrén, Hede Säteri

Övriga sakägare:

Anders Rudolf Andersson, Knaggås, Stora Mellby

Karl Svensson, Hörnet Stora Mellby

Sven Aron Aronsson, Knutstorp, Stora Mellby

Karl Paul Påfvelsson, Knutstorp, Stora Mellby

Johan Andersson, Västmantorp, Stora Mellby fullm. bil. 2.

Karl Martin Biörkkvist, Vänersborg " " 3.

Gustav Elof Jakobsson, Sollebrunn " " 4.

Ing. Hjalmar Carlsson, Vänersborg " " 5.

§ 1.

Att justera dagens protokoll valdes:

Johan Andersson, Västmantorp och

Sven Aronsson, Knutstorp.

§ 2.

Upplästes förordnandet för förrättningsmannen att handlägga ifrå-
gavarande förrättning. Bil. 1.

§ 3.

Laga hinder mot företaget ansågs ej föreligga.

§ 4.

Något jäv mot förrättningsmannen anmäldes ej.

§ 5.

Förrättningsmannen redogjorde för de förberedande undersökningar som i samråd med sökanden blivit utförda samt framlade till granskning därvid upprättade ritningar och kartor. Därefter lämnade förrättningsmannen en redogörelse för ifrågasatt torrlägningsplan.

§ 6.

Sedan sakägarna tagit del av de framlagda förslagsritningarna framställdes följande yrkanden:

1. Enades delägarna i delföretag 1 om igenläggning med rör, 200 mm. Å sträckan D - E lägges ledningen på Karl Svenssons mark.
2. Yrkade befullmäktigade ombuden för Augusta Skog och Anna Lisa Jakobsson, att de icke vore skyldiga att deltaga med så högt procenttal som uträknats, 20,37 % utan sade sig hellre leda vattnet åt annat håll.

§ 7.

Då några ytterligare framställningar icke gjordes, meddelade förrättningsmannen vidare, att nytt sammanträde skall hållas på samma plats onsdagen den 15 april 1964 kl. 10.00.

Dag som ovan

Lantbrukskonsulent

Justeras:


4

Den 15 april inställde sig förrättningsmannen åter på Hede för att vidare handlägga syneförrättningen. Såsom sakägare hade följande personer infunnit sig:

Anders Andreén, Hede

Anders Rudolf Andersson, Knaggås

Karl Svensson, Hörnet

Sven Aron Aronsson, Knutstorp

Karl Paul Påfvelsson, - " -

Johan Andersson, Västmantorp

Gustav Elof Jakobsson, Sollebrunn

§ 8.

Att justera dagens protokoll valdes:

Johan Andersson, Västmantorp och

Sven Aronsson, Knutstorp.

§ 9.

Upplästes protokollet §§ 1 - 7 vilket godkändes.

§ 10.

Med ändring av § 6, punkt 1 beslöts att ledningen på sträckan D-E skulle läggas på Anders Andreéns mark.

§ 11.

Till styrelse för delföretag I utsågs:

Ordförande: Anders Andreén

Övriga ledamöter: Karl Svensson och Karl Påfvelsson.

§ 12.

Till revisorer att granska styrelsens räkenskaper och förvaltning utsågs:

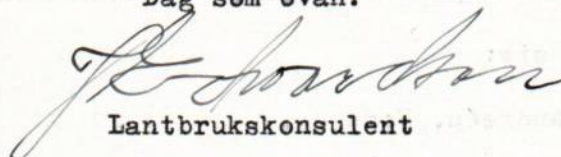
Sven Aronsson och Gustav Jakobsson.

§ 13.

Beträffande delföretag II kunde ingen överenskommelse träffas varför det beslöts, att nytt sammanträde skulle hållas onsdagen den 1 juli kl. 10.00. Om överenskommelse icke kunde träffas före 1 juni skulle godemän

kallas för avgörande av deltagningsskyldigheten.

Dag som ovan.


Lantbrukskonsulent

Justeras:




Den 1 juli kl. 10.00 inställde sig förrättningsmannen ånyo på Hede för att avsluta syneförrättningen. På grund av särskilda kallelser hade såsom biträdande godemän infunnit sig skiftesgodemännen Sven G. Dicander, Uplo och Axel Gustavsson, Apeldalen.

Såsom sakägare hade följande personer kommit tillstädes:

Anders Andreén, Hede
Karl Svensson, Hörnet

Anders Rudolf Andersson, Knaggås

Karl Paul Påfvelsson, Knutstorp

Johan Andersson, Västmantorp

Gustav Elof Jakobsson, Sollebrunn och

Karl Martin Biörkkvist, Vänersborg.

§ 14.

Ingen jävsanmärkning framställdes mot synemännen, som ej heller själva visste sig i något hänseende stå i jävsförhållande till sakägare i företaget. Biträdande godemännen hade avlagt föreskriven ed.

§ 15.

Upplästes protokollet §§ 8-13 vilket godkändes.

§ 16.

Förrättningsmannen redogjorde för det slutgiltiga förslaget och framlade tillhörande ritningar och kartor. Upprättade längder upplästes i huvudsakliga delar.

§ 17.

Upplästes synemännens utlåtande, mot vilket ingen invändning gjordes.

§ 18.

Till styrelse för delföretag II utsågs:

Ordförande: Anders Andreén, Hede Stora Mellby

Övriga ledamöter: Gustav Jakobsson, Sollebrunn och Anders Andersson, Knaggås, Stora Mellby.

§ 19.

Till revisorer att granska styrelsens räkenskaper och förvaltning utsågs:

Sven Aronsson, Knutstorp och Karl Påfvelsson, Knutstorp.

§ 20.

Åt styrelsens ordförande lämnades i uppdrag:

Att vara aktförvarare

Att med vederbörande myndigheter avsluta kontrakt angående företaget samt

Att utkvittera statsmedel i mån av utanordning.

§ 21.

Styrelsen bemyndigades att i bank eller annan penninginrättning, som styrelsen finner lämplig, upptaga lån, som erfordras för förrättningskostnadernas bestridande och för arbetets igångsättande till dess statsbidrag och utdebiterade medel blivit tillgängliga.

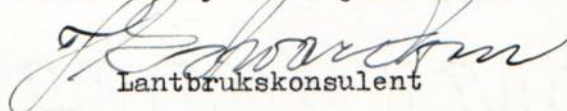
§ 22.

Godkändes att bland förrättningskostnaderna inräkna arvoden och resekostnader till godemännen kr. 264:60 och för annons kr 32:00 eller tillhopa kronor 296:60.

§ 23

Då några ytterligare framställningar icke gjordes meddelade förrättningsmannen att arvodesräkning skulle tillställas styrelsens ordförande. Sist förklarades förrättningen avslutad.

Hede, Stora Mellby den 1 juli 1964.


Lantbrukskonsulent

Johel Gustafsson, Jan G. Ericsson

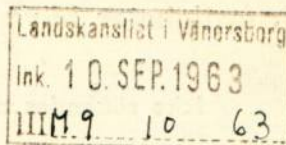
Biträdande godemän

Ink. till Lant-
bruksnämnden Vänersborg

Insändes till vederbörande lantbruksnämnd.

den 20 AUG 1963

Dnr. *7d 642*
57-125



Till Länsstyrelsen i Älvsborgs

län.

Bil. 1



Härmed anhålles om förordnande för behörig förrättningsman att handlägga syneförrättning enligt 10
kap. vattenlagen för torrläggning av ^{mig} ~~oss~~ tillhörig mark inom Stora Mellby
socken(-nar) av Älvsborgs län.

Förrättningen avser igenläggning av två stycken avloppsdiken å samman-
lagt cirka 1000 meter.

här uppgives så fullständigt som möjligt företags beskaffenhet (dikning, åreglering, sjösänkning, invallning e. d.), vidare

företags omfattning (areal som skall torrläggas, avloppens längd o. d.), om flötled, damm, järnväg, landsväg e. d. beröres m. m.

Närmaste järnvägsstation Stora Mellby

Meddelanden om förrättningen ställes till mig

lantbrukare Anders Andréen, Hede Säteri, Stora Mellby,

titel, namn och fullständig adress samt telefon.

0322-46040.

Stora Mellby

den 19 augusti

19 63.

Sökandes namn:

Fastighet:

Anders Andréen

för fastigheten

Hede 2¹ m.fl., St. Mellby

» »

» »

Förutom nämnda, sökandena tillhöriga fastigheter, väntas nedanstående ägare och fastigheter bliva berörda av företaget.

Icke sökandes namn:

Fastighet:

Karl Svensson	ägare av fastigheten	Hörnet, Stora Mellby
Anders Andersson	» » »	Knaggås "
Sven Andersson	» » »	Knutstorp "
Gustav Jakobsson		" "
		adr. Torp, Frälsegård, Sollebrunn

Lantbruksnämnden får till förrättningsman föreslå:

Lantbrukskonsulent J. Edwardson, Lantbruksnämnden,

Vänersborg.

Vänersborg den 9 sept. 19 63.

På Lantbruksnämndens vägnar:

J. Edwardson
lantbruksdirektör

R e s o l u t i o n .

Med stöd av 32 och 33 §§ vattenlagen förordnas lantbrukskonsulenten J. Edwardson, Lantbruksnämnden, Vänersborg, att handlägga i förestående ansökan omförmälda förrättning. Riksantikvarieämbetets skrivelse den 3 februari 1956 angående fasta fornlämningar bifogas för vederbörligt beaktande.

Denna resolution översändes till förrättningsmannen. Vänersborg i landskansliet den 10 september 1963.

På länsstyrelsens vägnar:

Per Hyllén
Per Hyllén

Bo Werner
Bo Werner

Kungörelse

Sedan undertecknad av länsstyrelsen förordnats att verkställa syneförrättning enligt vattenlagens bestämmelser för torrläggning av marker tillhörande Hede 2:1, 2:18: 2:20, Knutstorp 1:2, 1:3, 1:4, 1:19 och Västmantorp 4:1 i Stora Mellby socken, Älvsborgs län, har sammanträde i ärendet blivit utsatt att hållas hos lantbrukare Anders Andrén, Hede Säteri, Stora Mellby, tisdagen den 11 februari 1964, kl. 10.00.

Företaget berör allmänna vägen Koberg—Stora Mellby.

Till sammanträdet kallas alla de, som därvid ha egen eller annans rätt att bevaka.

Vänersborg den 22 jan. 1964.

På tjänstens vägnar:

J. Edwardson
lantbrukskonsulent

Att förestående kungörelse varit införd i Älfsborgs läns Tidning,
lördagen den 25 januari 1964 betygas:



J. Edwardson
Lantbrukskonsulent

//

F Ö R T E C K N I N G

jämlikt bestämmelserna i vattenlagen 10 kap. 8 och 40 §§ över kända fastighetsägare och nyttjanderättshavare till vilka underrättelser avsänts angående sammanträde för bättre torrläggning av mark tillhörande Hede och Knutstorp i Stora Mellby socken av Älvsborgs län.

Sammanträde hos lantbrukare Anders Andrén, Hede Säteri tisdagen den 11 februari 1964.

Anders Andrén, Hede, Stora Mellby

Anders Rudolf Andersson, Knaggås, Stora Mellby

Karl Svensson, Hörnet, Stora Mellby

Sven Aron Aronsson, Knutstorp, Stora Mellby

Karl Paul Påfvelsson, Knutstorp, Stora Mellby

Sven Ludvig Andersson, Knutstorp, Stora Mellby

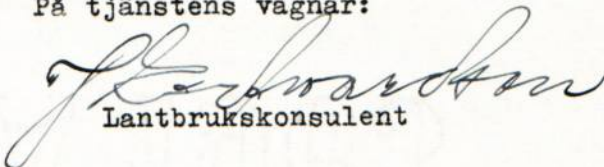
Augusta Skog, Stora Mellby

Anna-Lisa Jakobsson, Torp Frälseg., Sollebrunn

Vägförvaltningen i Älvsborgs län, Vänersborg.

Vänersborg den 30 januari 1964.

På tjänstens vägnar:

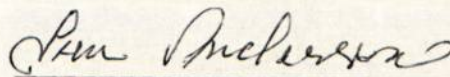

Lantbrukskonsulent

Bil. 2

Fullmakt.

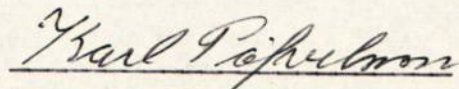
För Johan Andersson, Västmanstorp, Stora Mellby att vid syneförrättning angående torrläggning av marker tillhörande Knutstorp 1:4 m.fl fastigheter i Stora Mellby socken, föra min talan samt bevaka min rätt, ombudets laga åtgärder godkännes.

Knutstorp, Stora Mellby den 10 febr 1964.



Sven Andersson

Bevittnas:



F u l l m a k t

för Carl-Martin Biörkkvist, Östra vägen 6 B, Vänersborg,
att föra min talan och bevaka min rätt vid syneförrättning
enligt vattenlagen berörande bl.a. den av mig till hälften
ägda fastigheten Knutstorp 1:19 i Stora Mellby socken.

Skogshöjd, Stora Mellby den 11 febr. 1964

Augusta Skoog
Augusta Skoog

Egenhändiga namnteckningen bevittnas:

Jens Malm

W. Franzen

Fullmakt, för Herr. Gustav Elof Jakobsson
Sollebrunn, född den 6-1 1920, att föra min talan vid sammanträde
för handläggning av syneförrättningseng enligt vattenlagen berörande
min mark Knutstorp I:I9, hos lantb, Anders Andren, Hede Säteri,
Stora Mellby, den 11 februari 1964.
Fru. *Mme. Lise Jakobsson*..... Torp Frälsegården Sollebrunn,
ägare till halv del av Knutstorp I:I9 i St-Mellby socken.

Bevittnas:

Anders Andren.....

Torp Sollebrunn.

Anders Andren.....

Torp Sollebrunn
Knutstorp

VÄG- OCH VATTENBYGGNADSVÄRKET

Vägförvaltningen i Älvsborgs län

Tjänsteställe

Handläggare

Datum

Beteckning (Aberopas vid korrespondens)

Vägsekreterare

Mattson

6.2.1964

514-640720

Bil. 5

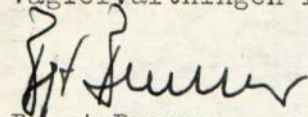
Fullmakt

Ingenjören Hjalmar Carlsson, Vänersborg, befullmäktigas härigenom att vid syneförrättning enligt vattenlagens bestämmelser för torrläggning av marker tillhörande Hede 2:1, 2:18, 2:20, Knutstorp 1:2,1:3,1:4,1:19 och Västmantorp 4:1 i Stora Mellby socken, Älvsborgs län, utföra och bevaka Kungl. väg- och vattenbyggnadsstyrelsens talan för Kungl. Maj:t och Kronan.

Sammanträdet har utsetts att hållas hos lantbrukaren Anders Andrén, Hede Säteri, Stora Mellby tisdagen den 11 februari 1964.

Ombudets laga åtgärder godkännas.

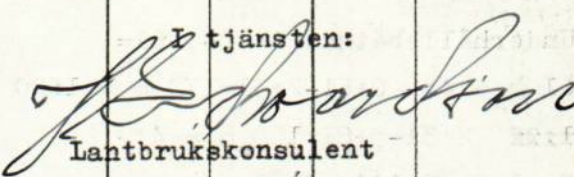
Vänersborg som ovan
Vägförvaltningen i Älvsborgs län


Bengt Bunner


A. Mattson

VÄRDERINGSLÄNGD

Fastighet och ägare Ägobeskrivning	Ägo- figur- nr	Förbättrad mark		Värde pr ha		Båtnad	
		åker, tomt hektar	annan hektar	före kronor	efter kronor	pr ha kronor	pr ägofigur kronor
<u>Delföretag I.</u>							
Samfällighet D - E - F							
<u>Hede 2¹</u>							
Anders Andreén							
Åker	1	0,06		2.400	2.400	-	
"	2	0,09		2.400	2.400		
"	3	0,12	-	2.280	2.400	120	14:-
"	4	0,09		1.825	2.400	575	52:-
"	5	0,04	-	1.705	2.400	695	28:-
"	6	0,06		2.135	2.400	265	16:-
"	7	0,09		2.330	2.400	70	6:-
"	8	0,83		2.330	2.400	70	58:-
"	9	0,70		2.210	2.400	190	133:-
"	10	0,21		2.135	2.400	265	56:-
"	11	0,19		2.280	2.400	120	23:-
Alstringsbåtnad Summa	1-11	2,48					386:-
Underhållsbåtnad 0+00-0+61=							
61 m à 4:- 0+61-2+31=170 m à 1:00							414:-
~~1+00~~ 2+31-3+81=150 m à 4:-							
3+81-5+25=144 m à 2:-							888:-
Summa kronor							1.688:-
<u>Hede 2²⁰</u>							
Karl Svensson o.h.h. Matilda							
Åker	12	0,09		2.330	2.400	70	6:-
"	13	0,06		2.210	2.400	190	11:-
"	14	0,80		2.210	2.400	190	152:-
Alstringsbåtnad, Summa	12-14	0,95					169:-
Underhållsbåtnad 0+61-2+31=							
170 m à 3:-							510:-
Summa kronor							679:-

Fastighet och ägare Ägobeskrivning	Ägo- figur- nr	Förbättrad mark		Värde pr ha		Båtnad	
		åker, tomt hektar	annan hektar	före kronor	efter kronor	pr ha kronor	pr ägofigur kronor
<u>Knutstorp 1³</u> Karl Paul Påfvelsson Underhållsbåtnad 3+81-5+25= 144 m à 2:-							288:-
-						Summa kronor	288:-
<u>Sammandrag</u>							
Hede 2 ¹ Anders Andreén	1-11	2,48					1.688:-
Hede 2 ²⁰ Karl Svensson o.h.h. Matilda	12-14	0,95					679:-
Knutstorp 1 ³ Karl Paul Påfvelsson	-	-					288:-
Summa båtnad		3,43					2.655:-
Varav alstringsbåtnad kronor							555:-
och underhållsbåtnad kronor							2.100:-
Vänersborg den 22 april 1964.							
Tjänsten:  Lantbrukskonsulent							

KOSTNADSFÖRSLAG

Läge	Längd m	Arbete, material e. d.	Antal	å-pris kr.	Kostnad kronor	Summa kronor
		<u>Delföretag I</u>				
		<u>Samfällighet D - E - F</u>				
D - E	235	Betongrör 200 mm		4:00	940:-	
	6	Betongrör 150 mm		3:00	18:-	
		Ytvattenintag Vg 2= 1 st. 6"			20:-	
		Grus eller småsten m ³	0,5		10:-	
	241	Grävn. läggn. och återfylln.		3:-	<u>723:-</u>	1.711:-
E - F	300	Betongrör 200 mm		4:-	1.200	
	300	Grävn.läggning och återfylln.		2:50	<u>750:-</u>	1.950:-
		Beräknad kostnad				3.661:-
		Oförutsedda utgifter				<u>139:-</u>
		Summa kronor				3.800:-

Vänersborg den 22 april 1964.

I tjänsten:

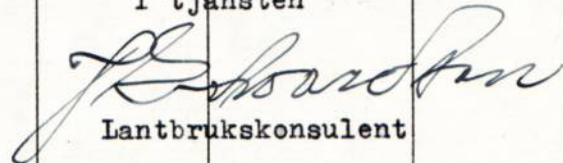
J. E. Jönsson
Lantbrukskonsulent

KOSTNADSFÖRDELNINGSLÄNGD

Fastighet Ägare m. m.	Sök. o. likat. = S	Båtnad kronor	Fastighets andel i			Samfällighets andel i gemensamma kostnader procent
			för särskild av- delning beräk- nad kostnad kronor	för samfällig- heten beräknad kostnad kronor	samfällig- hetens verk- liga kostnad procent	
1	2	3	4	5	6	7
<u>Samfällighet D - E - F</u>						
<u>Hede 2¹</u>						
Anders Andreén	s					
Ägofig. 1-11		1.688:-	1.688:-			
Kostnad - Båtnad			1.145:-	2.833:-	73.558	
<u>Hede 2²⁰</u>						
Karl Svensson	-					
Ägofig. 12-14		679:-		679:-	18.567	
<u>Knutstorp 1³</u>						
Karl Påfvelsson	-	288:-		288:-	7.875	
		2.655:-		3.800:-	100.000	

Vänersborg den 22 april 1964.

I tjänsten


Lantbrukskonsulent

F ö r e n i n g.

Undertecknade delägare i Hede dikningsföretag sträckan D-E-F, hava denna dag träffat följande överenskommelse.

1. Vi förbinda oss att enligt här nedan under punkt 3 angivna grunder utföra och fullborda igenläggningen av nämnda sträcka i överensstämmelse med det förslag, som upprättats av Lantbrukskonsulent J. Edwardson, Vänersborg.
2. Likaså förbinda vi oss att efter samma grunder för framtiden underhålla dikningsföretaget.
3. Kostnaderna för utförande och framtida underhåll fördelas enligt följande

<u>Ägare och fastighet</u>	<u>Andel i gemensamma kostnader %</u>	<u>Del i kostnaderna högst kr.</u>
<u>Anders Andreén</u>	73.558	
Hede 2 ¹		
<u>Karl Svensson</u>	18.567	679:-
Hede 2 ²⁰		
<u>Karl Påfvelsson</u>	7.875	288:-
Knutstorp 1 ³		

Arbetet skall vara avslutat senast den 30 dec. 1969.

Hede den 1/7 1964.

Anders Andreén
Karl Påfvelsson

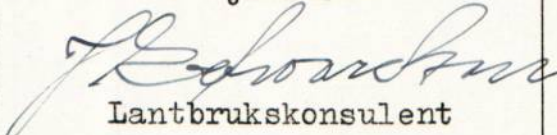
Karl Svensson

Att förestående intressenter frivilligt ingått och egenhändigt undertecknat den förening, som prövats och befunnits lämplig intygas å tjänstens vägnar dag som ovan.

J. Edwardson
Lantbrukskonsulent

VÄRDERINGSLÄNGD

Fastighet och ägare Ägobeskrivning	Ägo- figur- nr	Förbättrad mark		Värde pr ha		Båtnad	
		åker, tomt hektar	annan hektar	före kronor	efter kronor	pr ha kronor	pr ägofigur kronor
<u>Delföretag II</u>							
Samfällighet A- B- C							
<u>Västmantorp 4¹</u>							
Anders Andrén							
Åker	15	0,15		2160	2400	240	36:-
"	16	0,12		1444	2400	956	115:-
"	17	0,08		720	2400	1680	134:-
"	18	0,08		1680	2400	720	58:-
"	19	0,14		2040	2400	360	50:-
"	20	0,15	-	1680	2400	720	108:-
"	21	0,24		1560	2400	840	202:-
"	22	0,16		960	2400	1440	230:-
"	23	0,22		1080	2400	1320	290:-
"	24	0,12		1560	2400	840	101:-
Alstringsbåtnad, Summa	15-24	1,46					1.324:-
Underhållsbåtnad 382 m à 6:- = 2.292:- varav 53.50 %							1.226:-
Summa kronor							2.550:-
<u>Knutstorp 1⁴</u>							
Sven Ludvig Andersson							
Åker	25	0,30		1680	2400	720	216:-
Alstringsbåtnad, Summa	25	0,30					216:-
Underhållsbåtnad 382 m à 6:- = 2.292 varav 8.73 %							200:-
Summa kronor							416:-
<u>Knutstorp 1¹⁹</u>							
1/Augusta Skog							
2/Anna Lisa Jakobsson							
Åker	26	0,35		960	2400	1440	504:-
Alstringsbåtnad, Summa	26	0,35					504:-
Underhållsbåtnad 382 m à 6:- = 2.292 varav 20.36 %							467:-
Summa kronor							971:-

Läge	Längd m	Arbete, material e. d.	Antal	å-pris kr.	Kostnad kronor	Summa kronor
<u>Delföretag II</u>						
<u>Samfällighet A - B - C.</u>						
A - B	300	Betongrör 300 m.m.		8:00	2.400:-	
		Grävning, lägg. o. återfylln.		4:50	1.350:-	
		Ytvattenintagen Vg 29	2	25:-	50:-	
		Grus eller småsten m ³	1,0		20:-	
B		Dagvattenbrunn, 75 cm	1		100:-	
		Stensättning m ³ .	1,5	20:-	30:-	3.950:-
B - C	85	Betongrör 150 m.m.		3:40	289:-	
		Grävn., lägg. o. återfylln.		2:-	170:-	
3 + 70	5	Tegelrör, 75 m.m.		2:-	10:-	
		Grusfilter	0,5	20:-	10:-	479:-
		Beräknad kostnad				4.429:-
		Oförutsedda utgifter				221:-
		Summa kronor				4.650:-
Vänersborg den 20 juni 1964.						
I tjänsten:						
						
Lantbrukskonsulent						

24

KOSTNADSFÖRDELNINGSLÄNGD

Fastighet Ägare m. m.	Sök. o. likst. = S	Båtnad kronor	Fastighets andel i			Samfällighets andel i gemensamma kostnader procent
			för särskild av- delning beräk- nad kostnad kronor	för samfällig- heten beräknad kostnad kronor	samfällig- hetens verk- liga kostnad procent	
1	2	3	4	5	6	7
<u>Samfällighet A - B - C.</u>						
<u>Västmantorp 4¹</u>		2.550:-	2.873:-		61,78	
Anders Andrén	S					
<u>Knutstorp 1⁴</u>						
Sven Ludvig Andersson	-	416:-	336:-		7,22	
<u>Knutstorp 1¹⁹</u>						
1. Augusta Skog	-					
2. Anna Lisa Jakobsson	-	971:-	581:-		12,50	
<u>Hede 2¹⁸</u>						
Anders Rudolf Andersson	-	830:-	860:-		18,50	
		4.767:-	4.650:-		100,00	
Godemännen har ansett, att kostnaden bör fördelas enligt kolumn 6 i stället för enligt kolumn 3. Därjämte bör anmärkas, att icke sökande ej skall svara för större kostnad än som svarar mot den beräknade båtnaden. Hede, Stora Mellby den 1 juli 1964. I tjänsten: <i>[Signature]</i> Lantbrukskonsulent <i>[Signature]</i> <i>[Signature]</i> Biträdande godemän						

Tabell för bestämning av grävningslista.

Sträcka A-B-C.

Sträcka	Längd m.	Rördim.m/m	Bottenlägen	Fall o/oo	Brunn el. dyl.
0+00 - 1+05	105	300	9,35-9,56	2.00	Vg 29. 2 st 6"
1+05 - 3+00	195	300	9,56-10,05	2,50	Dagvattenbrunn.
3+00 - 3+85	85	150	10,14-10,40	3.00	Sammankoppling
					med täckdikningen.

Vänersborg den 20 juni 1964

J. Johansson
Lantbrukskonsulent.

ARBETSBESKRIVNING.

Denma beskrivning gäller båda delföretagen.

Innan arbetet påbörjas skall diket på nytt avvägas och grävningenslista upprättas av därtill sakkunnig person. Någon profilritning har ej upprättats, utan ledningarnas lägen och utförande framgår av plankarta och tabell över röråtgång samt typritningar.

Sträckan A - B avslutas med vanlig dagvattenbrunn, diam. minst 70 cm. Ledningen B - C inkopplas nedanför brunnen direkt på ledningen A - B. Sammanfogningen kringgjøtes med betong. Vid C anslutes direkt till täckdikningens avloppsstam och tätning sker på liknande sätt. Vid hörnet av Knutstorp l⁴ inkopplas 5 m 75 mm ledning, som avslutas med grusfilter. Sträckan A - B återfylls helt. Sträckan B - C återfylls endast till c:a 25 cm över röret, resten av diket skall tjänstgöra som flödesränna.

Sträckan D - E - F karaktäriseras av tvära krökar. Dessa bör avrundas och rören läggas i mjuka bågar, för att vattnet skall rinna jämnare och för att slamsamlingar ej skall ske i ledningarna. Sträckan D - E skall återfyllas enligt följande: På sträckan utmed vägen (25 m) täckes rören med 35 cm grus eller småsten. På återstående 210 meter fylls diket helt med jord. Vid E anslutes täckdikningen från Hede 2²⁰ med 6" betongrör. I samband härmed anordnas även ytvattenintag enligt Vg 2 eller Vg 29. Sträckan E - F skall icke fyllas helt utan en c:a 50 cm djup ränna bibehållas för avledande av ytvatten. På så sätt behöver ingen brunn eller annat ytvattenintag anordnas vid F. Om framdeles sammanläggning kommer att ske kan ytvattenintag enkelt ordnas i detta sammanhang.

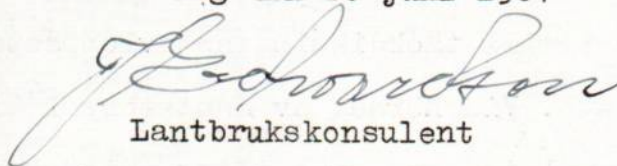
Betongrören skola vara tillverkade av betongrörsfabrik ansluten till Kontrollrådets allmänna betongrörskontroll.

Alla arbeten utföres i noggrann överensstämmelse med ritningar och föreskrifter i kostnadsförslaget samt efter kontrollantens anvisningar.

Rörläggningen skall utföras av kompetent och vid dylika arbeten van person. Rörledningen får ej täckas innan läggningen blivit genom lantbrukskonsulent eller hans ombud kontrollerad.

Det åligger entreprenören att taga del av och noggrant följa bestämmelserna i denna arbetsbeskrivning.

Vänersborg den 20 juni 1964

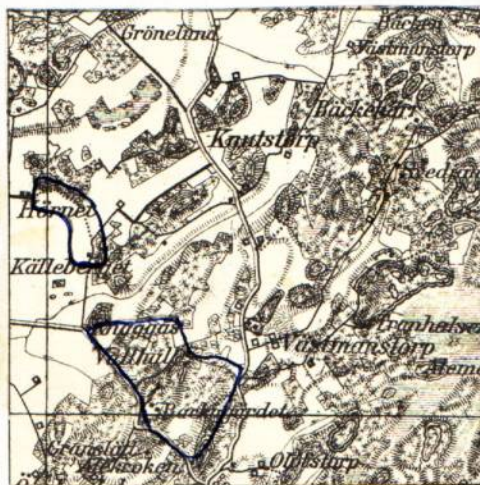

Lantbrukskonsulent

SVENSKT NORMAL 2

ÖVERSIKTSKARTA.

Del av generalstabskarta, varå
företaget markerats för oriente-
ring. Nederbördsområdet kringri-
tas med blå linje.

Skala 1:50000



Utlåtande angående bättre torrläggning och brukning av ägor tillhörande Hede, Knutstorp och Västmantorp i Stora Mellby socken av Älvsborgs län.

På grund av vad som förekommit och yrkats under överläggning om denna sak samt vad i övrigt är att iakttaga med hänsyn till detta företag får synemännen avgiva följande

U T L Å T A N D E.

Samfällighet D - F har dock handlagts endast av förrättningsmannen ensam.

Mom. 1.

Ändamål och natur. Företaget avser att bereda bättre torrläggning och bättre brukning av ägor tillhörande 6 brukningsenheter.

För ändamålet erfordras upptagande av omkring 926 meter avlopp i täckt utförande. Synemännen anser att företaget är att hänföra till dikning, varom stadgas i 7 och 10 kap. vattenlagen.

Mom. 2.

Laga hinder har av ingen anmälts och ej heller har synemännen kunnat utröna att sådant föreligger.

Inga allmänna eller andra enskildas intressen beröras av företaget.

Mom. 3.

Namn och omfattning. Synemännen anser, att företaget lämpligen kan benämnas Hede dikningsföretag av år 1964.

Endast de nödvändigaste ytvattenintagen har medtagits i förslaget. Om ytterligare brunnar önskas eller vid täckdikning får inkoppling ske direkt på ledningen om detta först anmäles till styrelsen och utföres på sådant sätt, att det kan godkännas av sakkunnig person.

Mom. 4.

Hydrografisk utredning. Företagets nederbördsområde, som på hithörande översiktskarta inritats med blå linje, uppgår till c:a 60 ha. Exceptionella högvattenflöden äro dock ledningarna icke dimensionerade för, emedan detta skulle bli för dyrt i förhållande till den skada de kan föranleda.

På sträckan B - C föreslagen ledning avser endast att rymma dräneringsvattnet, varför något ytvattenintag ej får anordnas på denna sträcka.

Mom. 5.Markvärdering och båtnadsuppskattning.

För bedömande av företagets ekonomiska bärighet och för bestämmande av de olika fastigheternas andel i kostnaderna för företaget har synemännen jämlikt bestämmelserna i vattenlagen 7 kap. 22 § och 10 kap. 60 § uppskattat storleken av den båtnad, som uppkommer genom företagets utförande. Som betalningsskyldig till företaget har å ovannämnda plankarta intagits den mark, som för närvarande icke kan dräneras på ett tillfredsställande sätt eller som besväras av översvämningar vid höst och vårflöden.

Vid markvärderingen har synemännen åsatt varje ägofigur ett visst blivande värde pr hektar med hänsyn tagen till jordens alstringsförmåga, arrondering och mest lämpliga brukning, allt under förutsättning att jorden vore fullt torrlagd.

Beroende på sitt höjdläge i förhållande till nuvarande vattenstånd, d.v.s. nuvarande torrlägningsdjup, har varje ägofigur därpå åsatts ett visst nuvarande värde pr hektar, och utgör skillnaden mellan blivande och nuvarande värde den förbättring (alstringsbåtnad) pr hektar, som resp. ägofigurer tillskyndas genom företagets utförande.

Båtnad av annan beskaffenhet än jordförbättring och därmed framtida betalningsskyldighet förekommer icke vid detta företag.

Den verkställda värderingen och uppskattningen framgår av värderingslängden vari alstringsbåtnaden beräknats uppgå till 4.392 kronor och underhållsbåtnad 3.030 kronor eller tillhopa 7.422 kronor.

Mom. 6.

Ersättningar. Om dikningen utföres med nödig försiktighet och vid årstid, då minsta möjliga skada behöver åsamkas på åkern växande gröda, kan särskilda ersättningar för skada ej beräknas behöva utgå.

Mom. 7.

Kostnad. Anläggningskostnaderna inklusive tillägg för arbetsledning, kontroll och oförutsett har beräknats till 8.450 kronor, varvid 1964 års priser lagts till grund för beräkningarna. Kostnaderna ha enligt i varje särskilt fall angivna grunder fördelats och uppförts i kolumn 5 kostnadsfördelningslängden. I kolumn 6 av samma längd har därefter för varje fastighet uträknats och införts dess procentuella andel i anläggningskostnaderna proportionell mot nyss nämnda kostnadsandel. Efter dessa procenttal skall anläggningskostnaderna och framtida underhållskostnader för varje enskild fastighet beräknas och fördelas.

Någon anledning till uppdelning av samfälligheterna i avdelningar, varom stadgas i vattenlagen 7 kap. 24 § har icke ansetts föreligga.

Förrättningskostnaderna skall i första hand av sökanden förskjutas. Om företaget kommer till utförande, skall förrättningskostnaderna och andra gemensamma kostnader fördelas enligt kolumn 6 i kostnadsfördelningslängden.

Mom. 8.

Allmänna bestämmelser. Angående företags utförande och framtida underhåll stadgar synemännen:

- att företags utförande och framtida underhåll till alla delar ombesörjes av styrelse, som av delägarna utses;
- att det skall åligga styrelsen, att föra noggranna räkenskaper över inkomster och utgifter samt att utdebitera och uppbära för företaget erforderliga medel;
- att arbetets utförande genom entreprenad lämpligen överlåtes till därför skickad person, med vilken kontrakt om utförandet enligt bestämmelserna i detta utlåtande bör upprättas;
- att vid arbetets utförande skall iakttagas alla de bestämmelser, som finns införda dels under arbetsbeskrivningen och dels på de ritningar, som tillhör förslaget;
- att det åligger styrelsen, att när så erfordras kalla intressenterna till sammanträde och därvid föra protokoll.

Mom. 9.

Domstolsavgift. Jämlikt bestämmelserna i vattenlagen 11 kap. 95 § skall avgift till vattendomstolarnas organisation och verksamhet utgå efter en krona och femtio öre för tusen kronor av den uppskattade båtnaden. Då den så beräknade avgiften i detta fall blir mindre än 50:- kr, skall jämlikt angiven paragraf avgift här icke utgå.

Mom. 10.

Tillstånd och arbetstid. På grund av vad sålunda stadgas lämnas härmed medgivande till företags utförande. Detsamma skall vara fullbordat senast den 31 december 1969. För avgörande om företaget må anses fullbordat, skall besiktning verkställas av i länet tjänstgörande lantbruksingenjör eller lantbruks-

konsulent med behörighet att handlägga syneförrättning enligt 7 kap. vattenlagen.

Mom. 11.

Besvärshänvisning. Jämlikt bestämmelserna i vattenlagen 11 kap 85 § äger den som till äventyrs är missnöjd med åtgärd eller beslut vid denna syneförrättning eller vill föra talan mot avgivet utlåtande, att inom sextio (60) dagar från dag då förrättningen avslutats ingiva sina besvär i tre exemplar till Västerbygdens vattendomstol, adress Vänersborg. I besvären skall upptagas klagandens alla påståenden och skälen därtill, varjämte vid besvären skall fogas alla de handlingar klaganden vill åberopa till stöd för ändringsökandet.

Mom. 12.

Verkställighet. Då i denna sak någon underställning till vattendomstol icke skall ske, kommer detta utlåtande att gå i verkställighet i den ordning, som för laga kraftätagande dom finnes stadgat, såvida icke inom den ovan i mom. 11 angivna tid talan anhängiggöres och på grund därav ändring sker.

Hede, St. Mellby den 1 juli 1964.

I tjänsten:

J. E. Johansson
Lantbrukskonsulent

Anders Gustafsson *Leif G. Ericsson*
Biträdande godemän

Såvitt här fört diarium utvisar, ha besvär icke anförts över denna syneförrättning; betygar Vänersborg i Västerbygdens vattendomstols kansli
den 9 oktober 1964.

I tjänsten:

J. Persson

Redovisning av förrättningskostnader o. d.

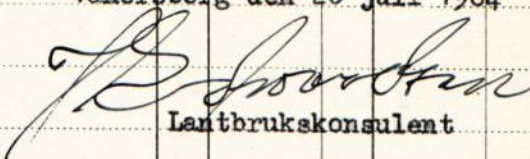
(Blanketten är avsedd att användas även till sådant kostnadssammandrag, som skall bifogas betänkande rörande statsunderstöd.)

Hede dikningsföretag av år 1964 i St. Mellby socken, Älvsborgs län.

(Företagets namn samt socken och län m. m.)

Datum		U t g i f t s p o s t	Verifikation	Bekommet förskott		Utbetalat av			
År och månad	Dag					förräkningsmannen		intressenter	
				kronor	öre	kronor	öre	kronor	öre
		Ersättning till godemännen						264	60
		Annonss						32	00
		Ersättning till statsverket enl. SFS							
		292/1962, räkning nr						585	62
		Diverse						<u>7</u>	<u>78</u>
								<u>Summa kronor</u>	<u>890 00</u>

Vänernborg den 20 juli 1964

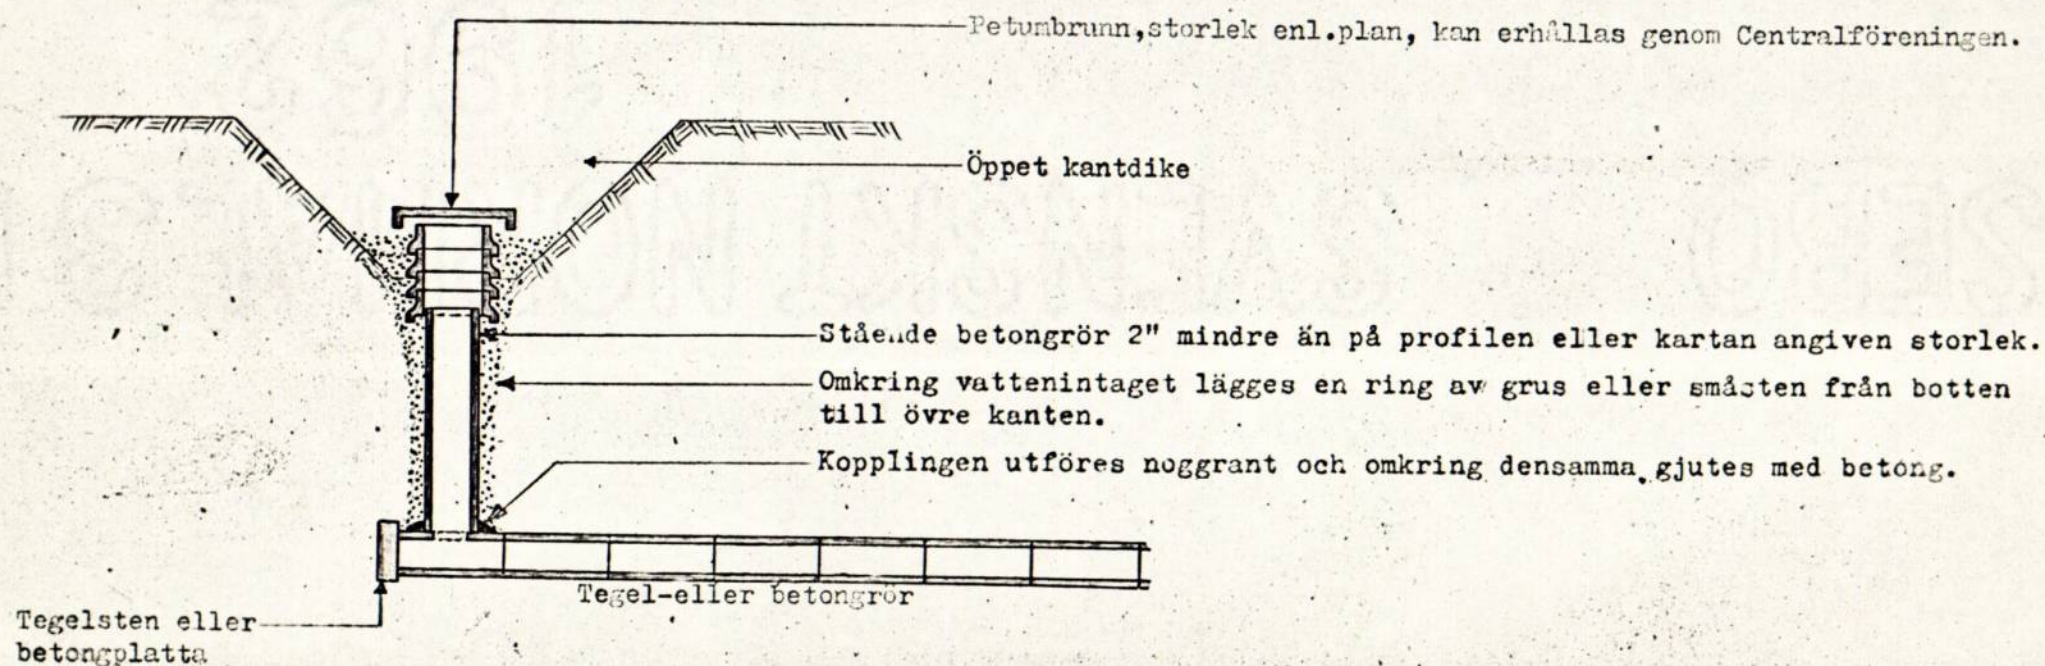


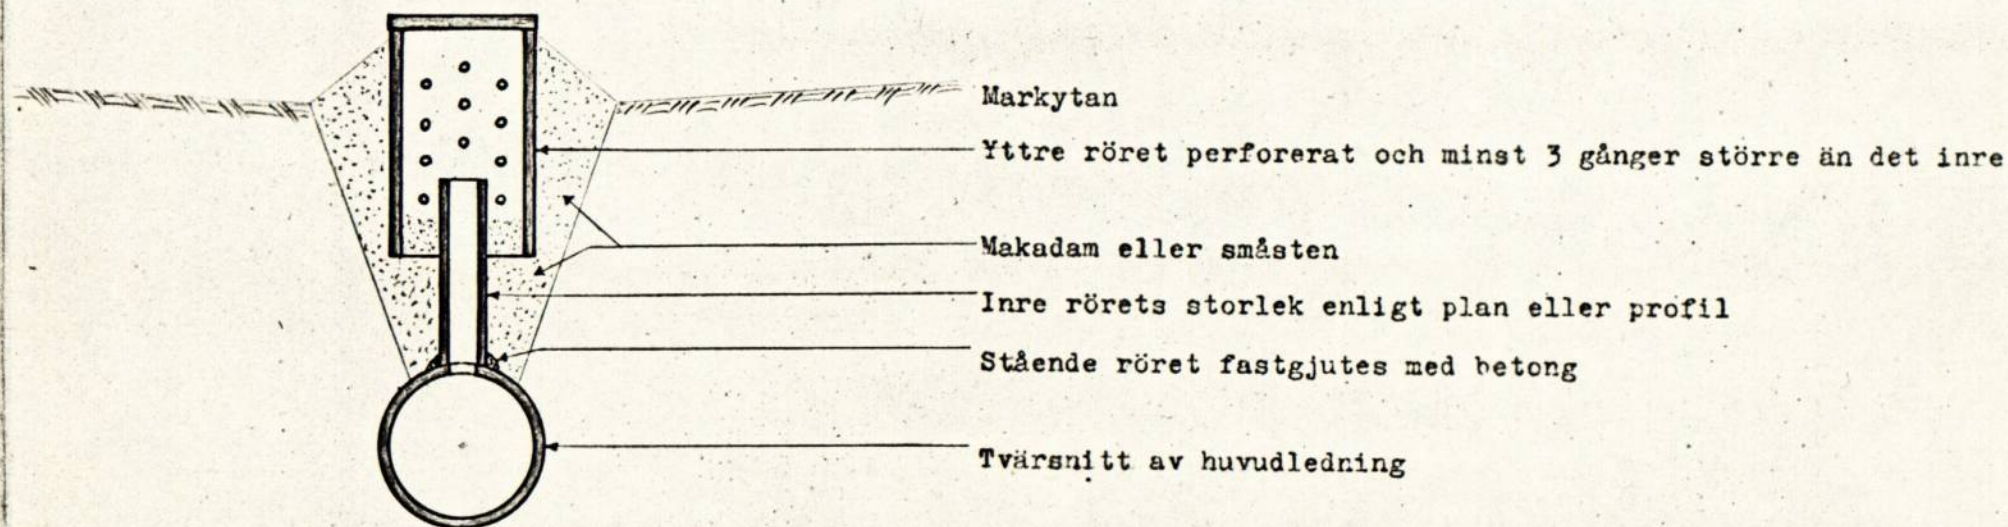
Lantbruksskollent

Vänernsborg den 20 juli 1964

Lantbrukskonsulent

Ytvattenintag av Petumrör





BESIKTNINGS- RAPPORT

Diarie nr

Företagets namn			
Hede dikningsföretag av år 1964			
Socken		Län	
Stora Mellby		Älvsborg	
Ordf. i styrelsen — ~~FÖRVALDAREN * FÖRVALDAREN~~			
Anders Andreén, Hede, 460 33 Stora Mellby			
Statligt stöd bev. den		Beviljat bidrag, kr	
Föreskriven arbetstid	Medgiven förlängd arbetstid	Tidigare utbetalt, kr	
Arbetstid jml. V L 10:62. 31.12.1969	Förlängning jml. V L 7:58.	Nu tillstyrkes till utbetalning, kr	
Besiktning verkställd den		Besiktning verkställd av	

J. Edwardson

Vid besiktningen konstaterades att hela företaget utförts i full överens-
stämmelse med den fastställda arbetsplanen, varför detsamma godkännts.

Vänersborg den 14 april 1969

J. Edwardson
J. Edwardson

Lantbrukskonsulent